


沼津市建設部住宅営繕課

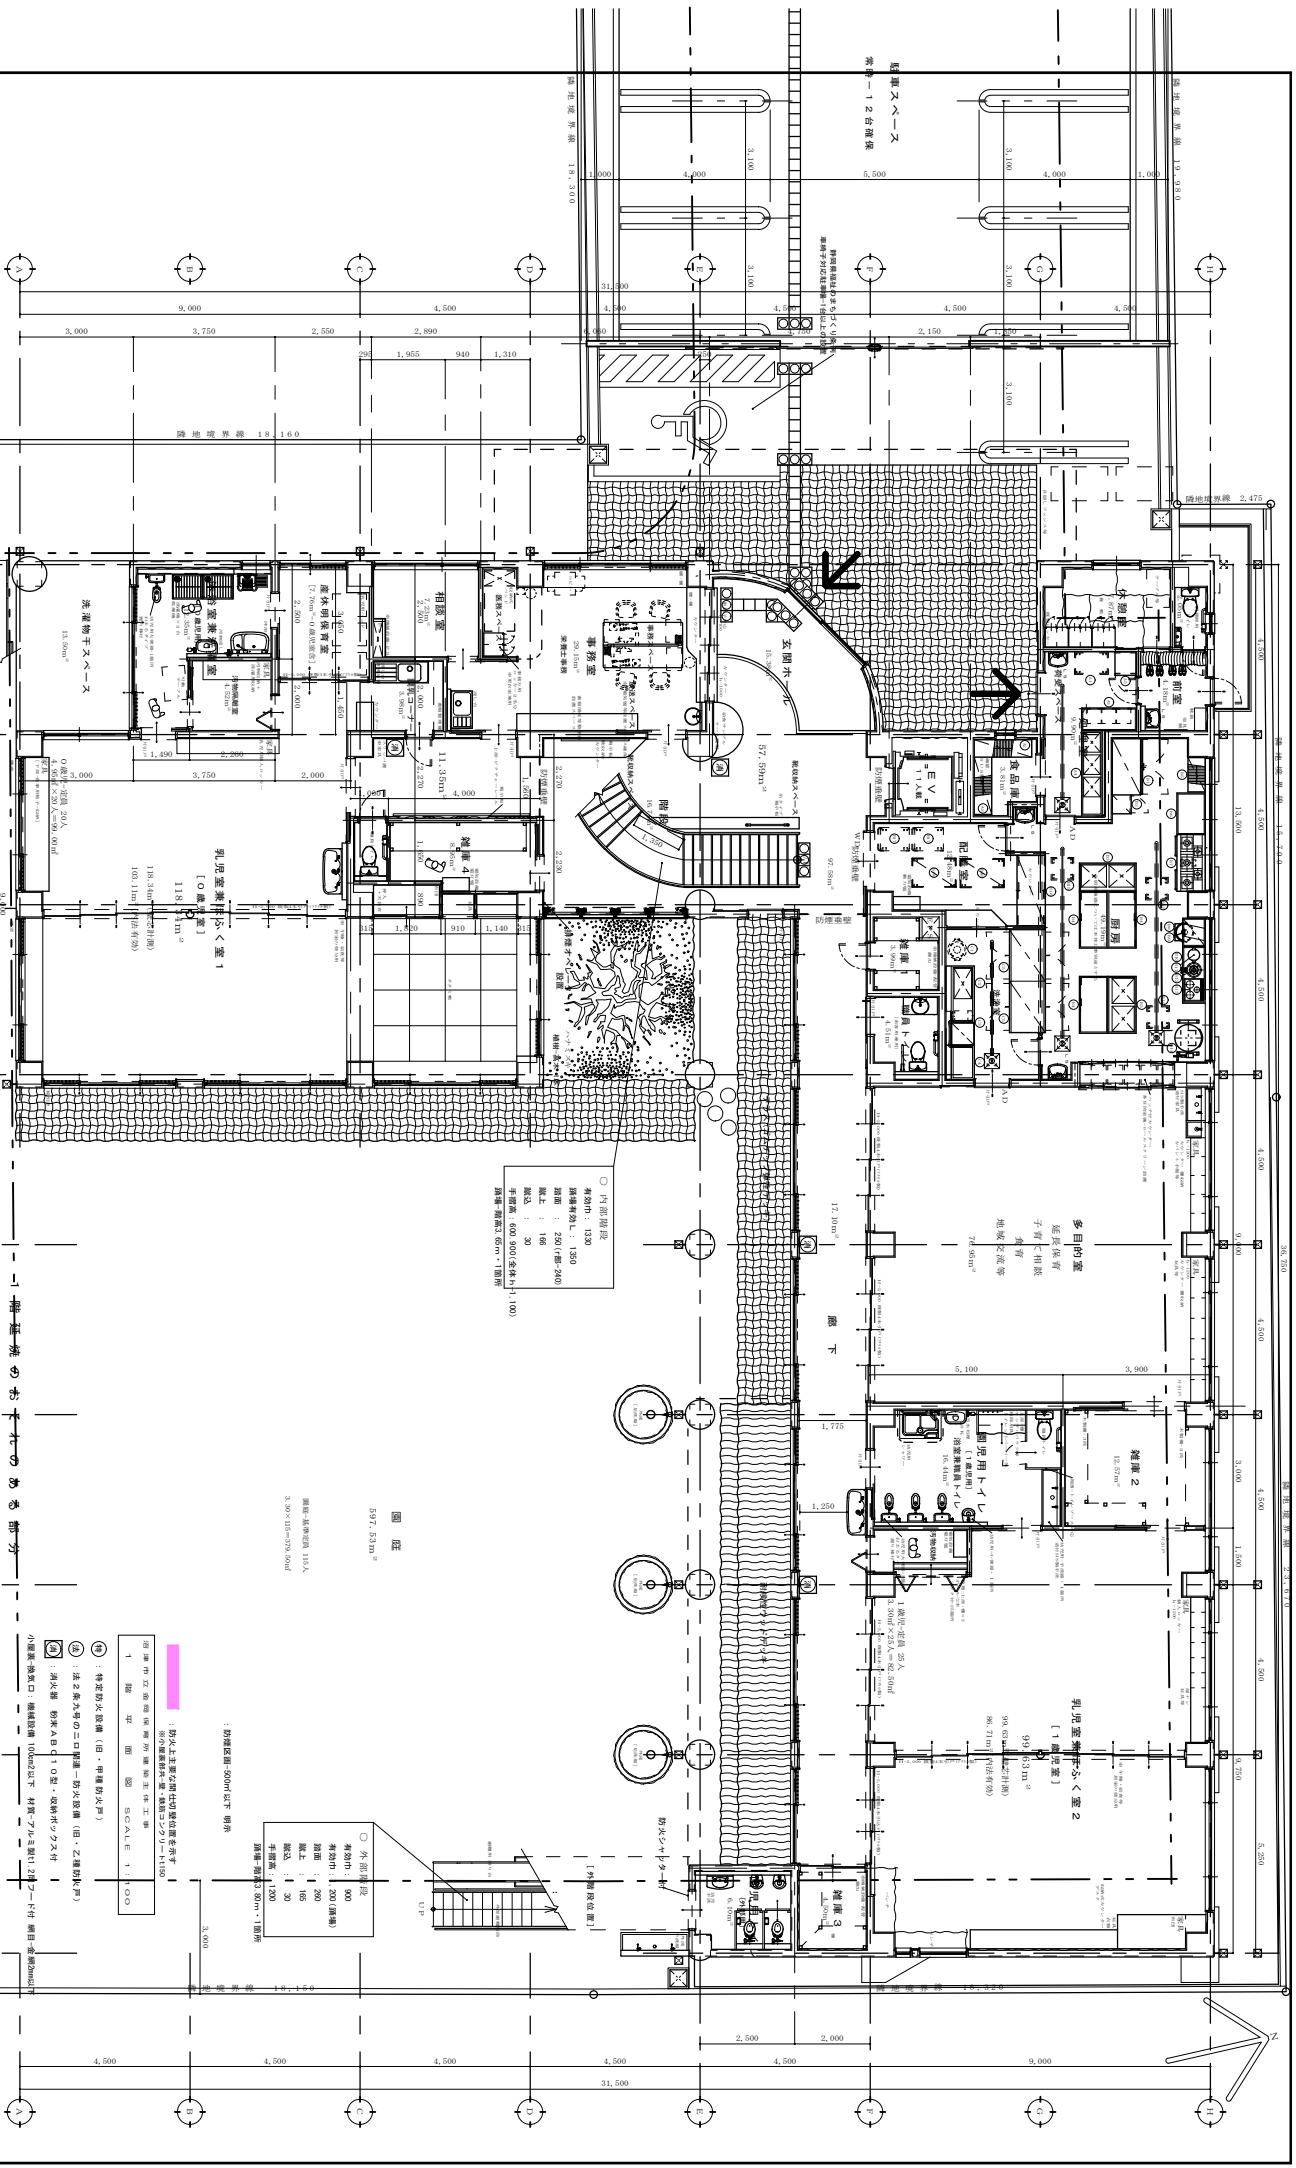

○内部階段
 有効床面積: 12.83㎡
 床面積: 15.92㎡ (床厚: 200)
 階段: 1.16㎡
 廊下: 2.00㎡
 手摺: 600, 500 (各床下) 1.100㎡
 床面積: 600, 500 (各床下) 1.100㎡

図 説
 997.53㎡
 建築面積: 113.4
 3,300×12,000 (997.50㎡)

○外部階段
 有効床面積: 9.00㎡ (床厚)
 床面積: 1.80㎡
 階段: 1.80㎡
 手摺: 1.200㎡
 床面積: 1.200㎡

- 1階平面図
- ① 特定防火区画 (日・甲種防火区画)
 - ② 特定防火区画 (日・甲種防火区画)
 - ③ 特定防火区画 (日・甲種防火区画)
 - ④ 特定防火区画 (日・甲種防火区画)
 - ⑤ 特定防火区画 (日・甲種防火区画)
 - ⑥ 特定防火区画 (日・甲種防火区画)
 - ⑦ 特定防火区画 (日・甲種防火区画)
 - ⑧ 特定防火区画 (日・甲種防火区画)
 - ⑨ 特定防火区画 (日・甲種防火区画)
 - ⑩ 特定防火区画 (日・甲種防火区画)
 - ⑪ 特定防火区画 (日・甲種防火区画)
 - ⑫ 特定防火区画 (日・甲種防火区画)
 - ⑬ 特定防火区画 (日・甲種防火区画)
 - ⑭ 特定防火区画 (日・甲種防火区画)
 - ⑮ 特定防火区画 (日・甲種防火区画)
 - ⑯ 特定防火区画 (日・甲種防火区画)
 - ⑰ 特定防火区画 (日・甲種防火区画)
 - ⑱ 特定防火区画 (日・甲種防火区画)
 - ⑲ 特定防火区画 (日・甲種防火区画)
 - ⑳ 特定防火区画 (日・甲種防火区画)
 - ㉑ 特定防火区画 (日・甲種防火区画)
 - ㉒ 特定防火区画 (日・甲種防火区画)
 - ㉓ 特定防火区画 (日・甲種防火区画)
 - ㉔ 特定防火区画 (日・甲種防火区画)
