


建物データ


1	建物名称	(旧) 沼津市立西浦小学校 (校舎)	
2	所在地	沼津市西浦平沢 255 番地の 2	
3	主要用途	小学校施設を用途変更して転用し、地区センター等として整備	
4	竣工年	元工事	竣工年月・年度
		第 1 期	1971 年 (昭和 46 年 8 月)
		第 2 期	1973 年 (昭和 48 年度)
		第 3 期	1975 年 (昭和 50 年度)
5	改修履歴	耐震補強	竣工年月・年度
		第 1 期	2007 年 (平成 19 年度)
		第 2 期	2008 年 (平成 20 年度)
		主たる改修内容	外壁亀裂部エポキシ樹脂注入、防水形外装仕上塗材、ベランダ撤去 他
6	主体構造	元工事	鉄筋コンクリート造
		耐震補強	鉄筋コンクリート造 RC 補強壁、鉄骨ブレース補強壁、鋼板巻き補強柱
7	基礎形態	杭仕様 : RC 杭、径 D=300 (mm)、杭長 L=5.0、7.0、9.0 (m) 長期支持力 (現況最大杭耐力) Ra=243.05 (kN/本)	
8	階数	地上 3 階建て、地下室なし、PH 階付、最高の高さ=14.0 (m)	
9	敷地面積	(沼津市個別施設計画より) 11,608.00 (m ²) : 3,511.42 (坪)	
10	面積	延床面積 2,579.0 (m ²)	
11	その他の施設	旧西浦小学校屋内運動場及び渡り廊下、屋外プール	




案内図

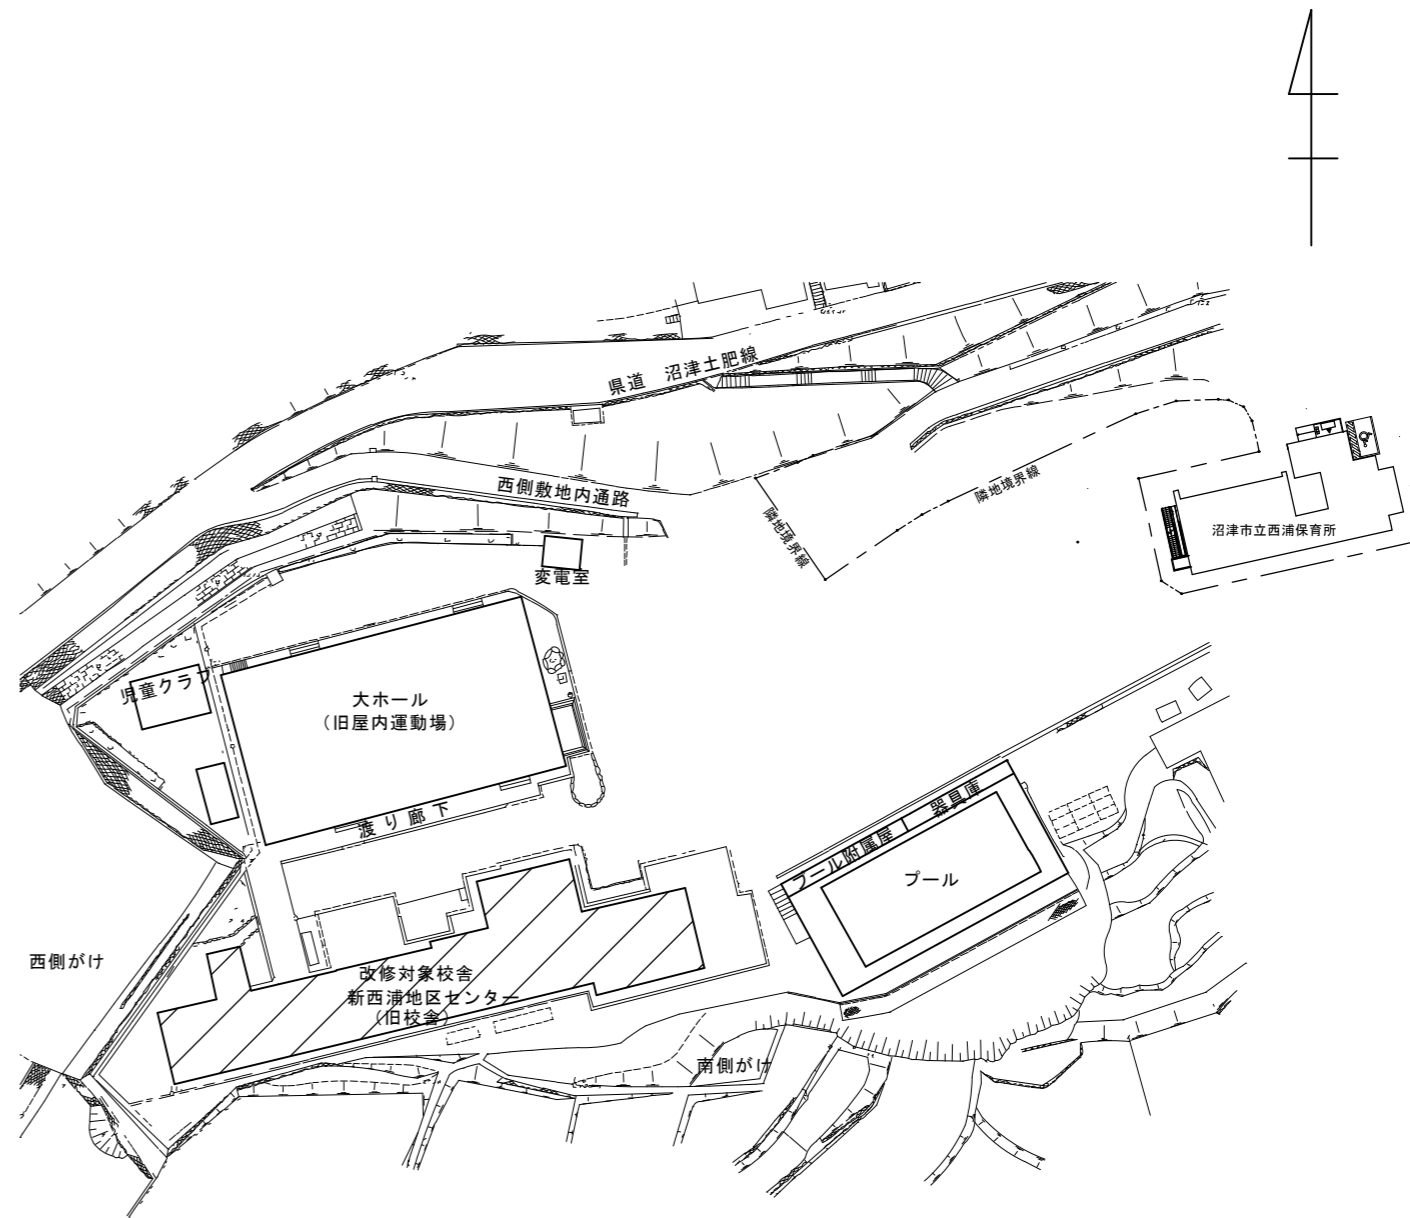

現況配置図 S=1/1000

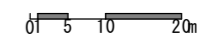


MEMO	C-1	C-2	C-3	C-4	C-5	DESIGN NAME 令和5年度 新西浦地区センター大規模改修工事 基本設計業務委託	DATE R05.08	SHEET NO. 1/4	HEAD	ASSIST HEAD	CHANGE
	SC-1	SC-3	PROPER NO.	SHEET NAME 案内図・現況配置図			SCALE A3 : 1/1000		CHIEF	DRAFT	

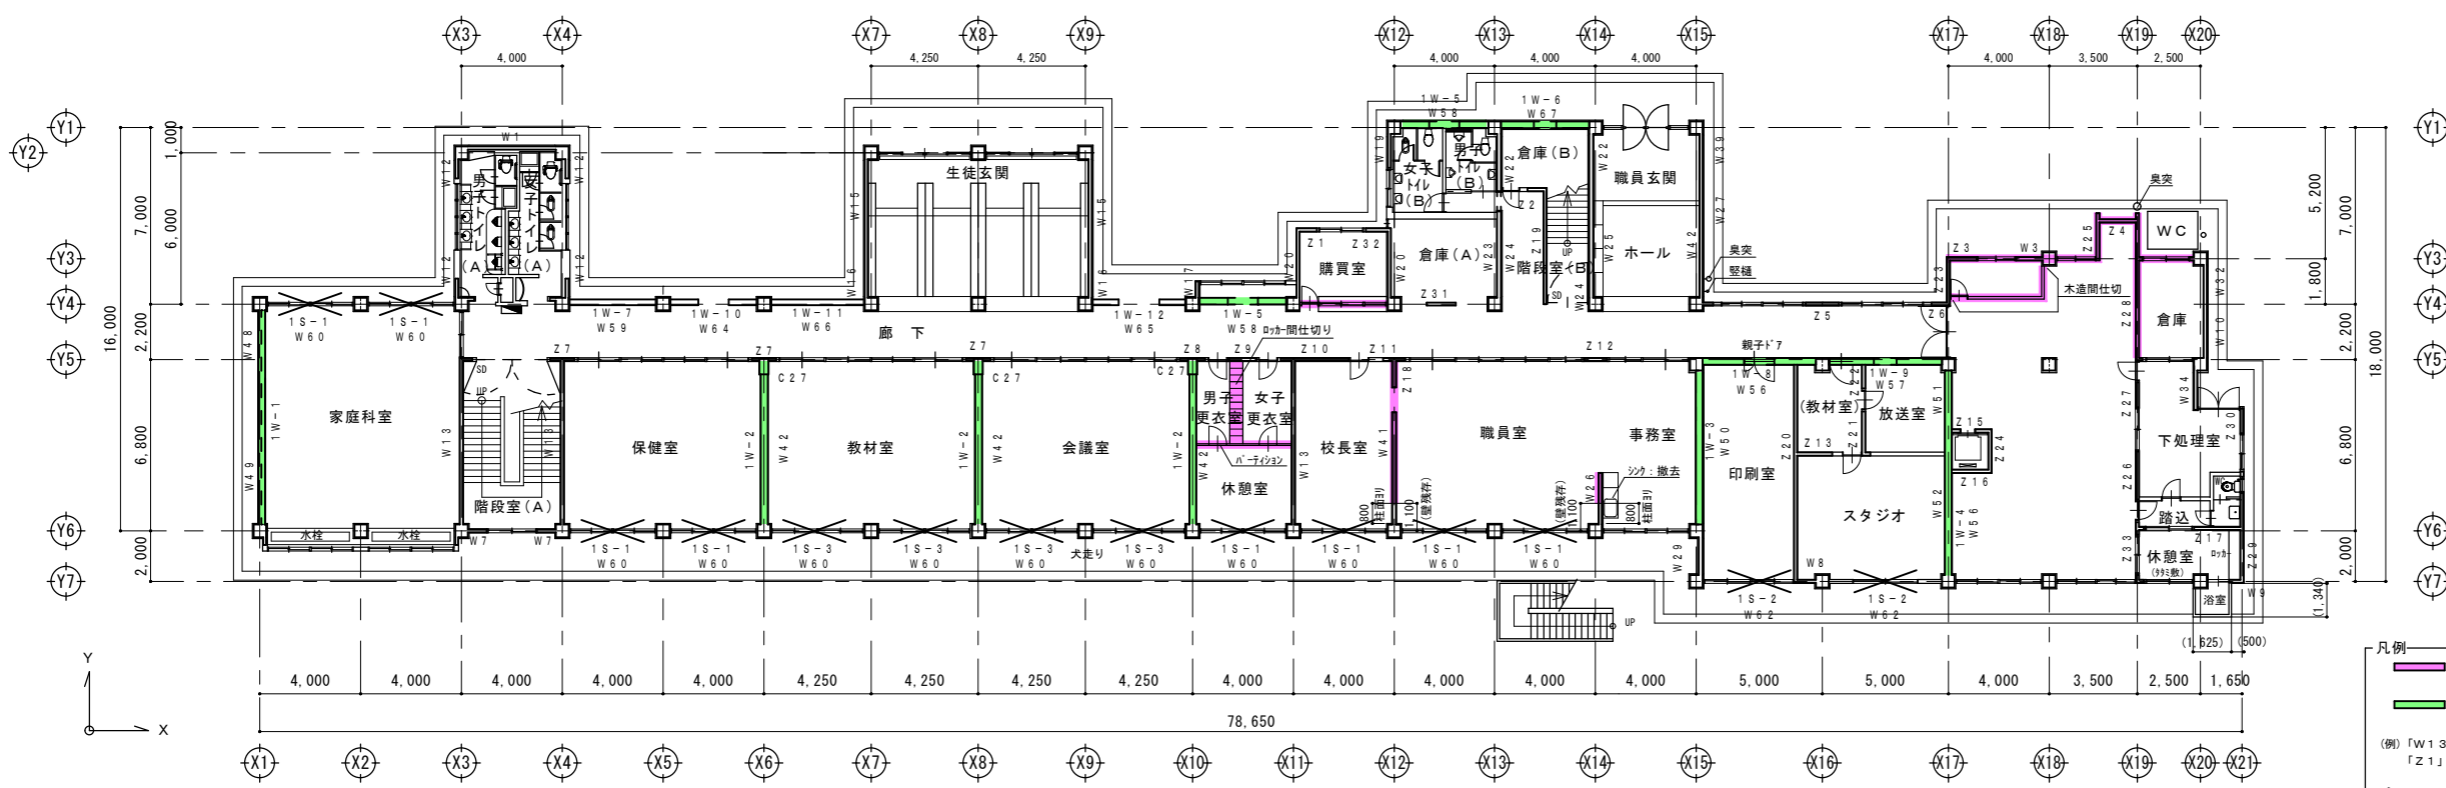


1階平面図 S=1/300

現況

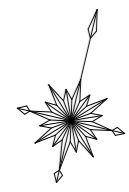

- 凡例
- 改修可能な間仕切り壁を示す
 - 耐震補強工事によるRC造補強壁を示す (例「1W-1」)
 - (例「1W13」「Z1」) 既存RC壁を示す
 - X 耐震補強工事による鉄骨ブレース補強壁を示す (例「1S-1」)
 - ▶ スリットを示す

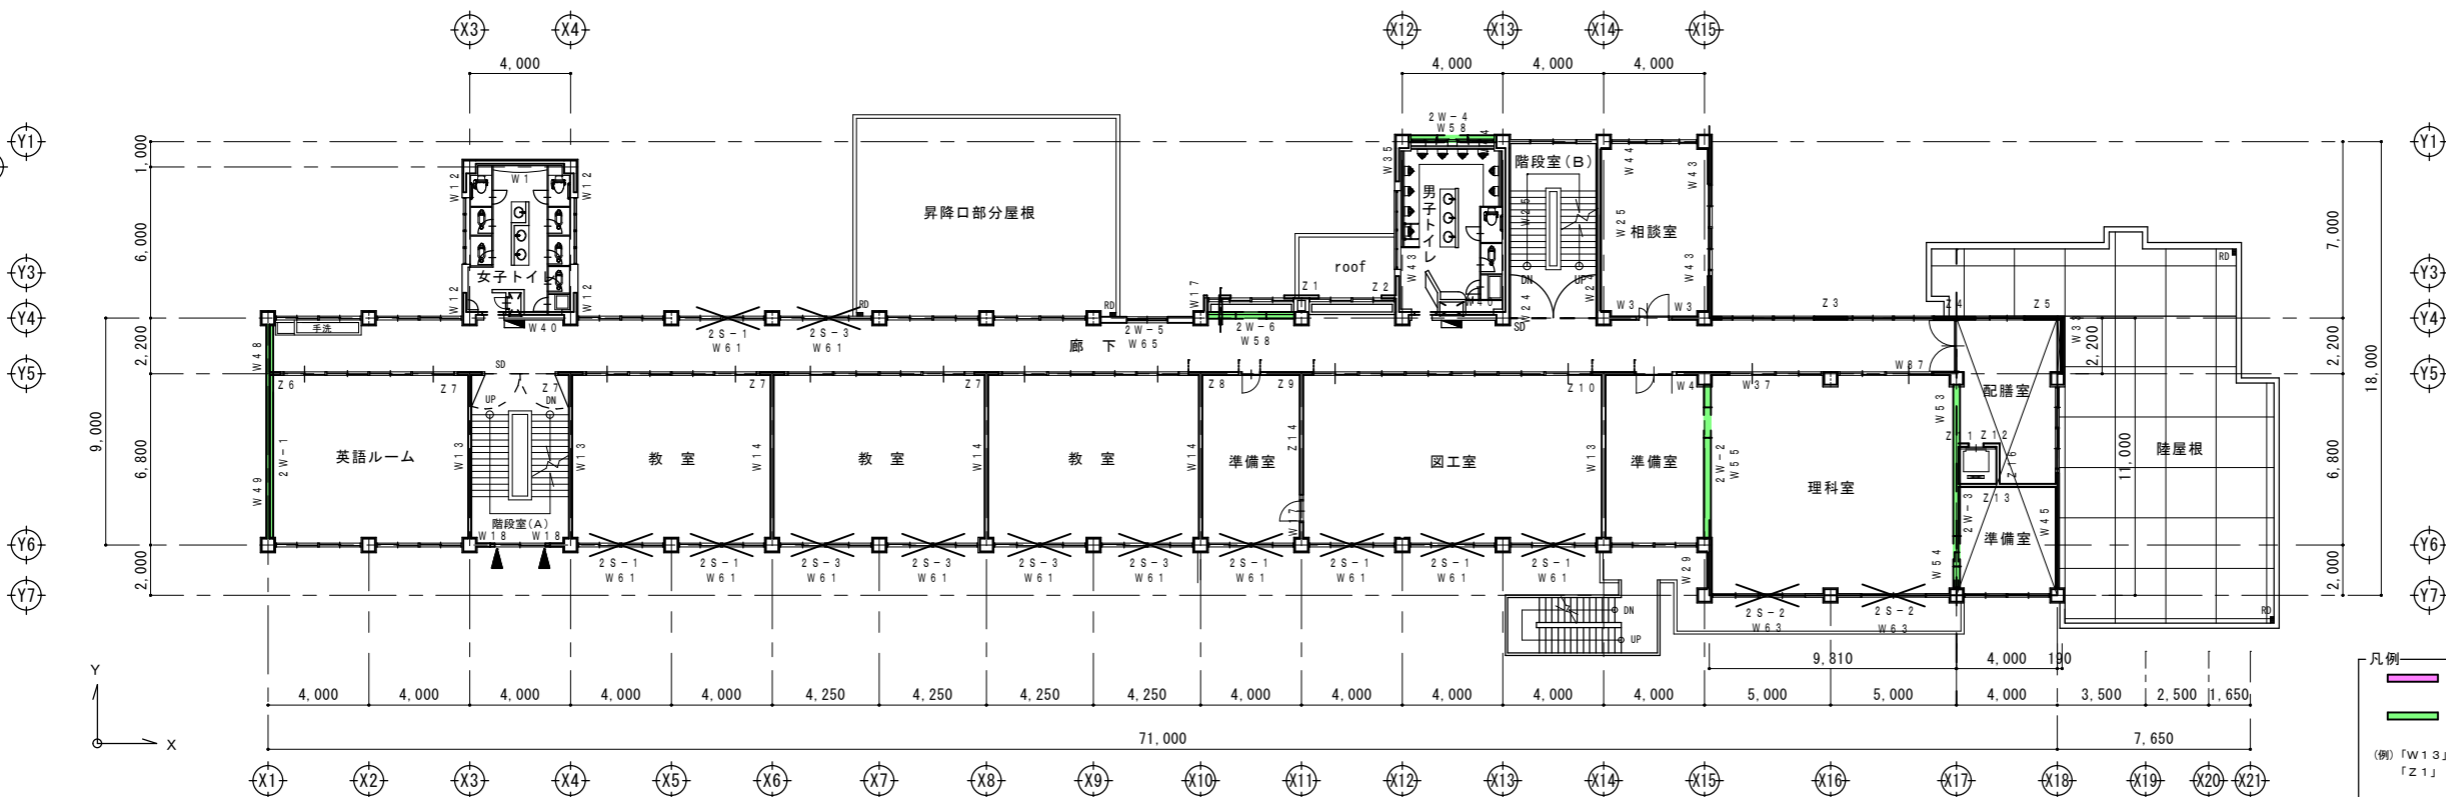

2階平面図 S=1/300



現況



- 凡例
- 改修可能な間仕切り壁を示す
 - 平成20年度耐震補強工事によるRC造補強壁を示す (例「1W-1」)
 - (例「1W13」「Z1」) 既存RC壁を示す
 - X 鉄骨ブレース(H-200*200*8*12)補強壁を示す (例「1S-1」)
 - ▶ スリットを示す

MEMO	C-1	C-2	C-3	C-4	C-5	DESIGN NAME 令和5年度 新西浦地区センター大規模改修工事 基本設計業務委託	DATE R05.08	SHEET NO 2/4	HEAD	ASSIST HEAD	CHANGE
	SC-1	SC-3	PROPER NO.			SHEET NAME 1階2階平面図(現況)	SCALE A3 : 1/300		CHIEF	DRAFT	


現況

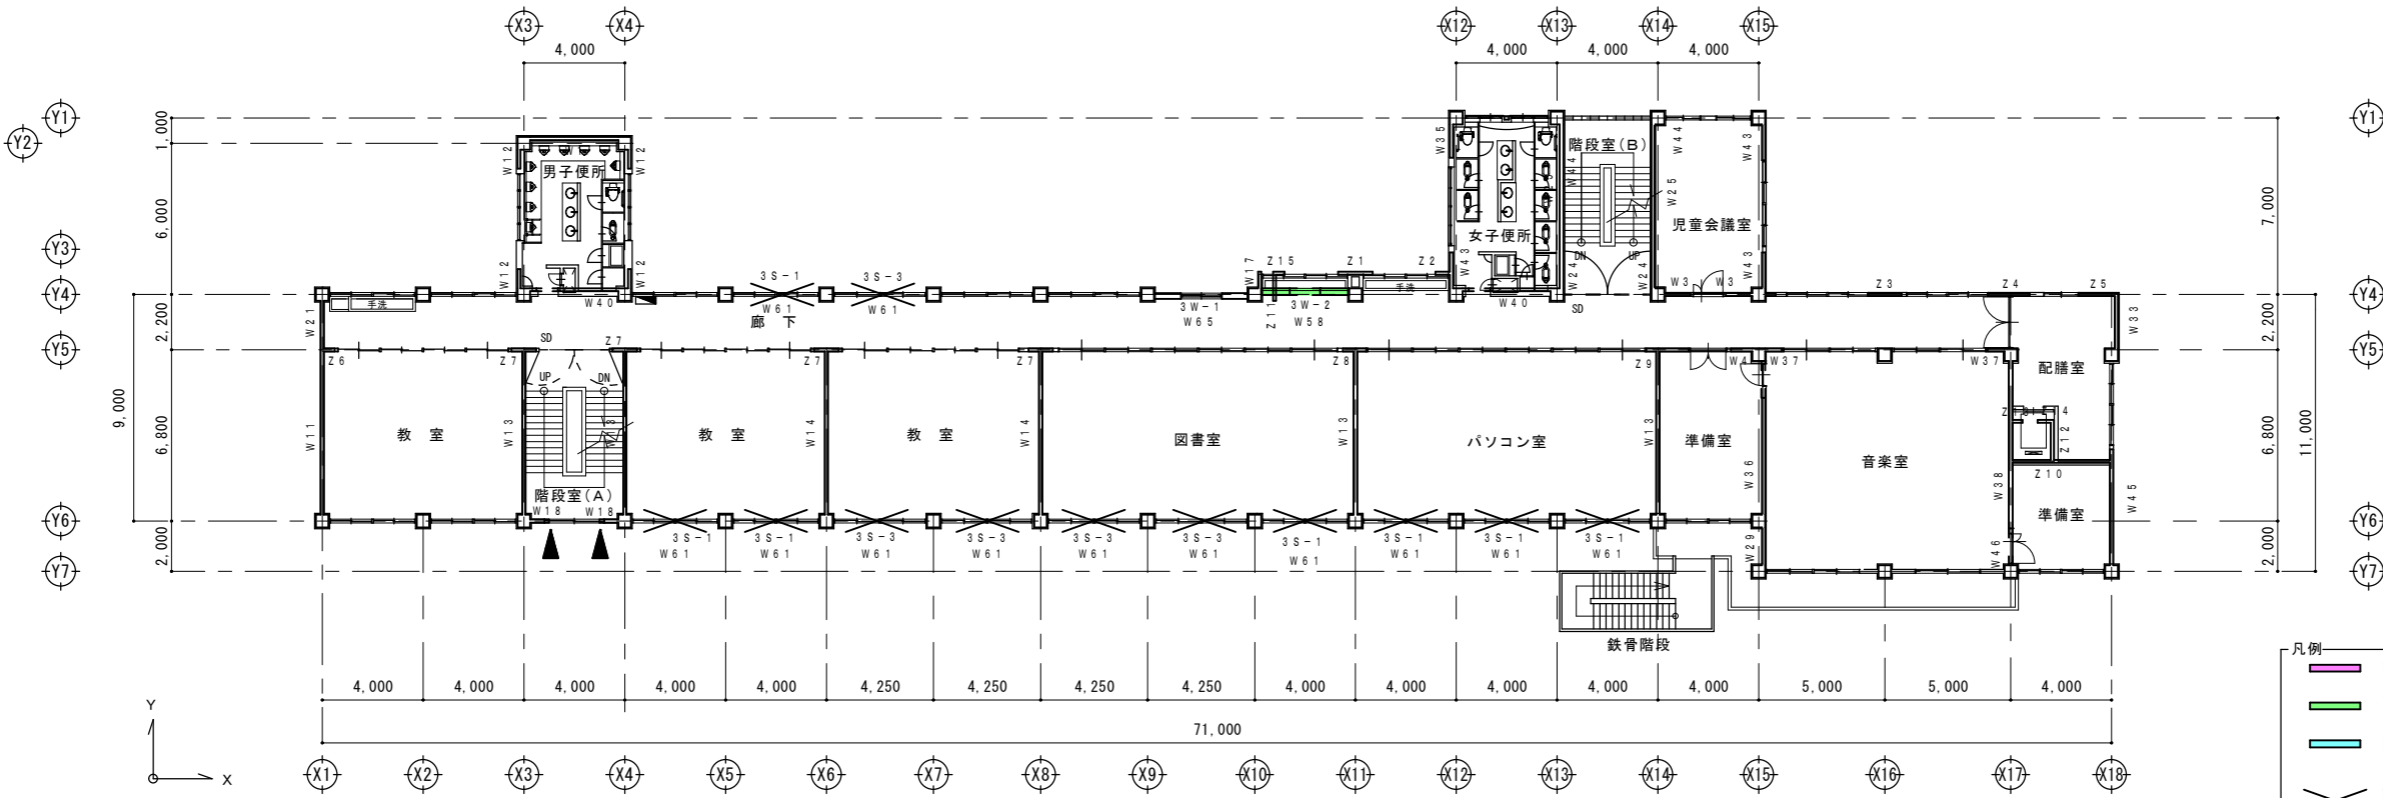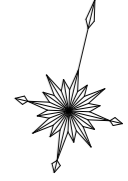


3階平面図 S=1/300

- 凡例
- 改修可能な間仕切り壁を示す
 - 平成20年度耐震補強工事によるR C造補強壁を示す (例「1W-1」)
 - 既存R C壁を示す (改修する壁除く) (例「1W13」, 「Z1」)
 - 鉄骨ブレース (H-200*200*8*12) 補強壁を示す (例「1S-1」)
 - スリットを示す

MEMO	C-1	C-2	C-3	C-4	C-5	DESIGN NAME 令和5年度 新西浦地区センター大規模改修工事 基本設計業務委託	DATE R05.08	SHEET NO 3/4	HEAD	ASSIST HEAD	CHANGE
	SC-1	SC-3	PROPER NO.			SHEET NAME 3階平面図(現況)	SCALE A3 : 1/300		CHIEF	DRAFT	

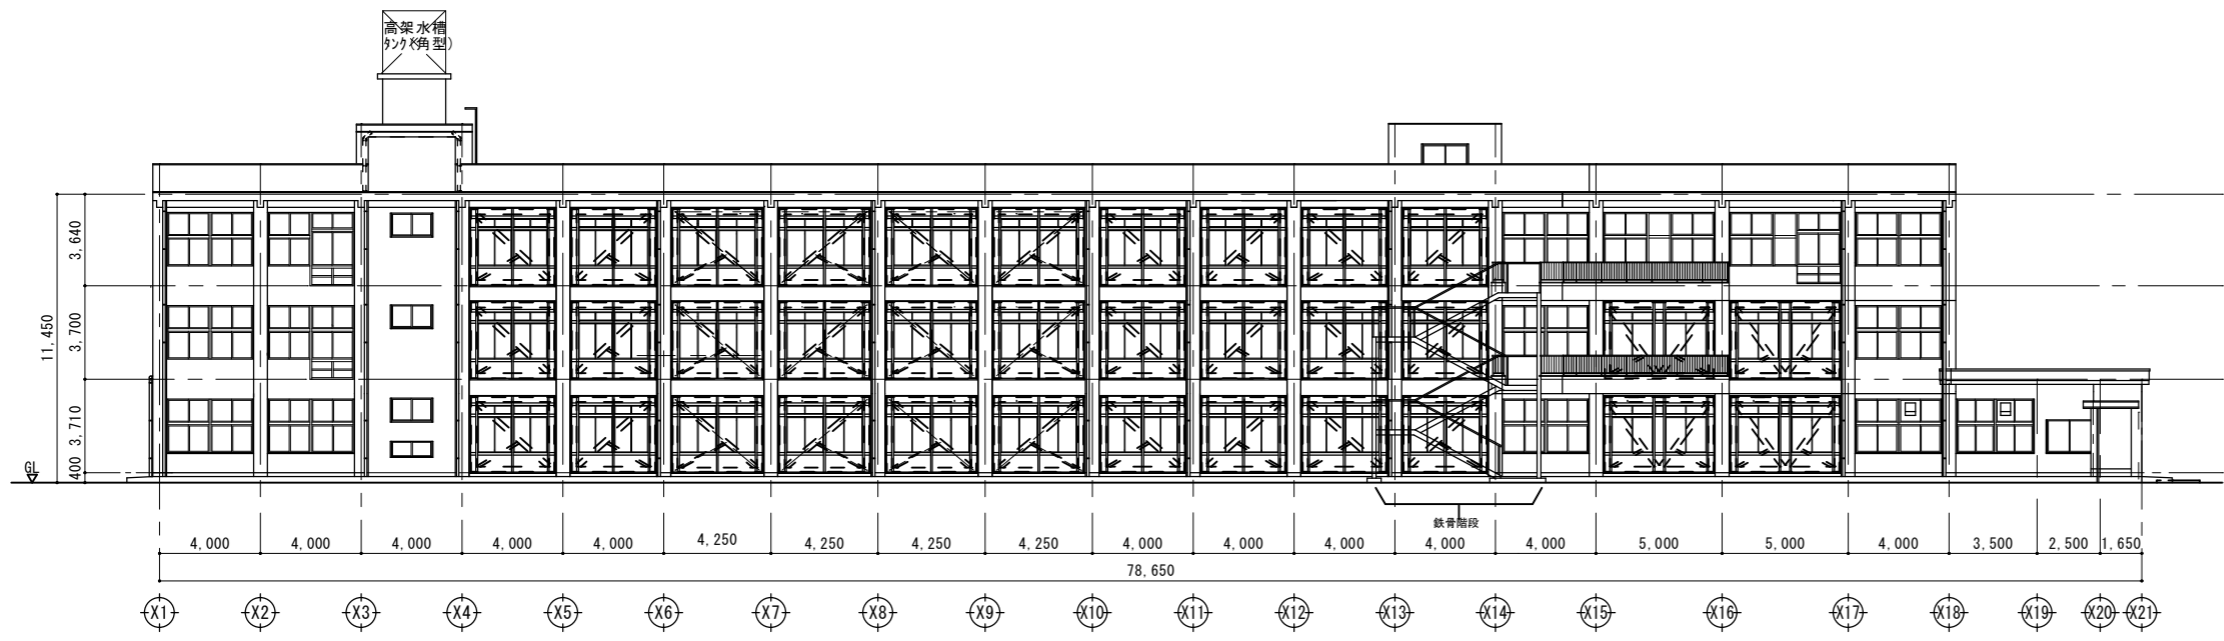


南立面図 S=1/300

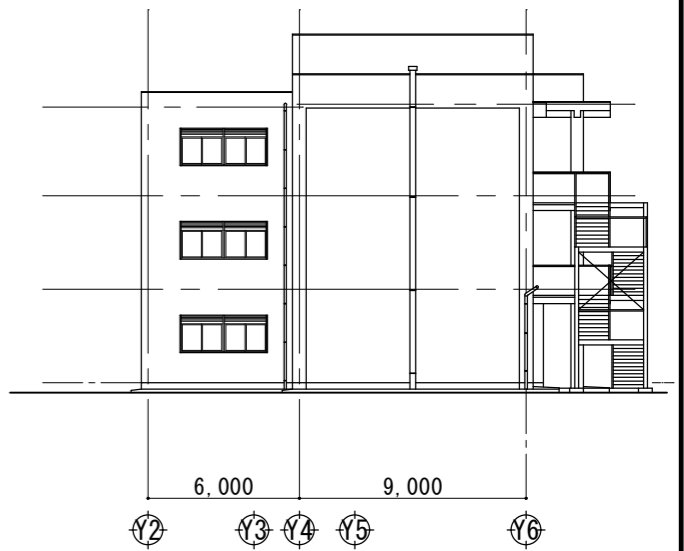

西立面図 S=1/300



北立面図 S=1/300

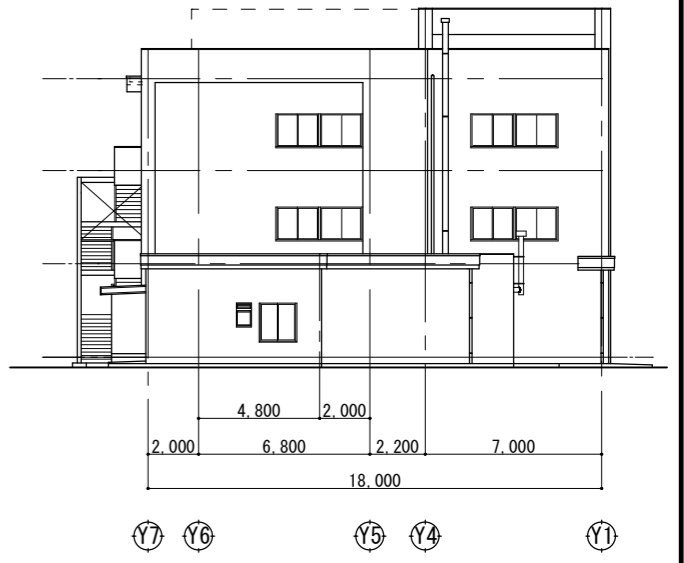

東立面図 S=1/300

MEMO	C-1	C-2	C-3	C-4	C-5	DESIGN NAME 令和5年度 新西浦地区センター大規模改修工事 基本設計業務委託	DATE R05.08	SHEET NO 4/4	HEAD	ASSIST HEAD	CHANGE
	SC-1	SC-3	PROPER NO.	SHEET NAME 南・北・西・東立面図(現況)		SCALE A3 : 1/300	CHIEF		DRAFT		