




2928

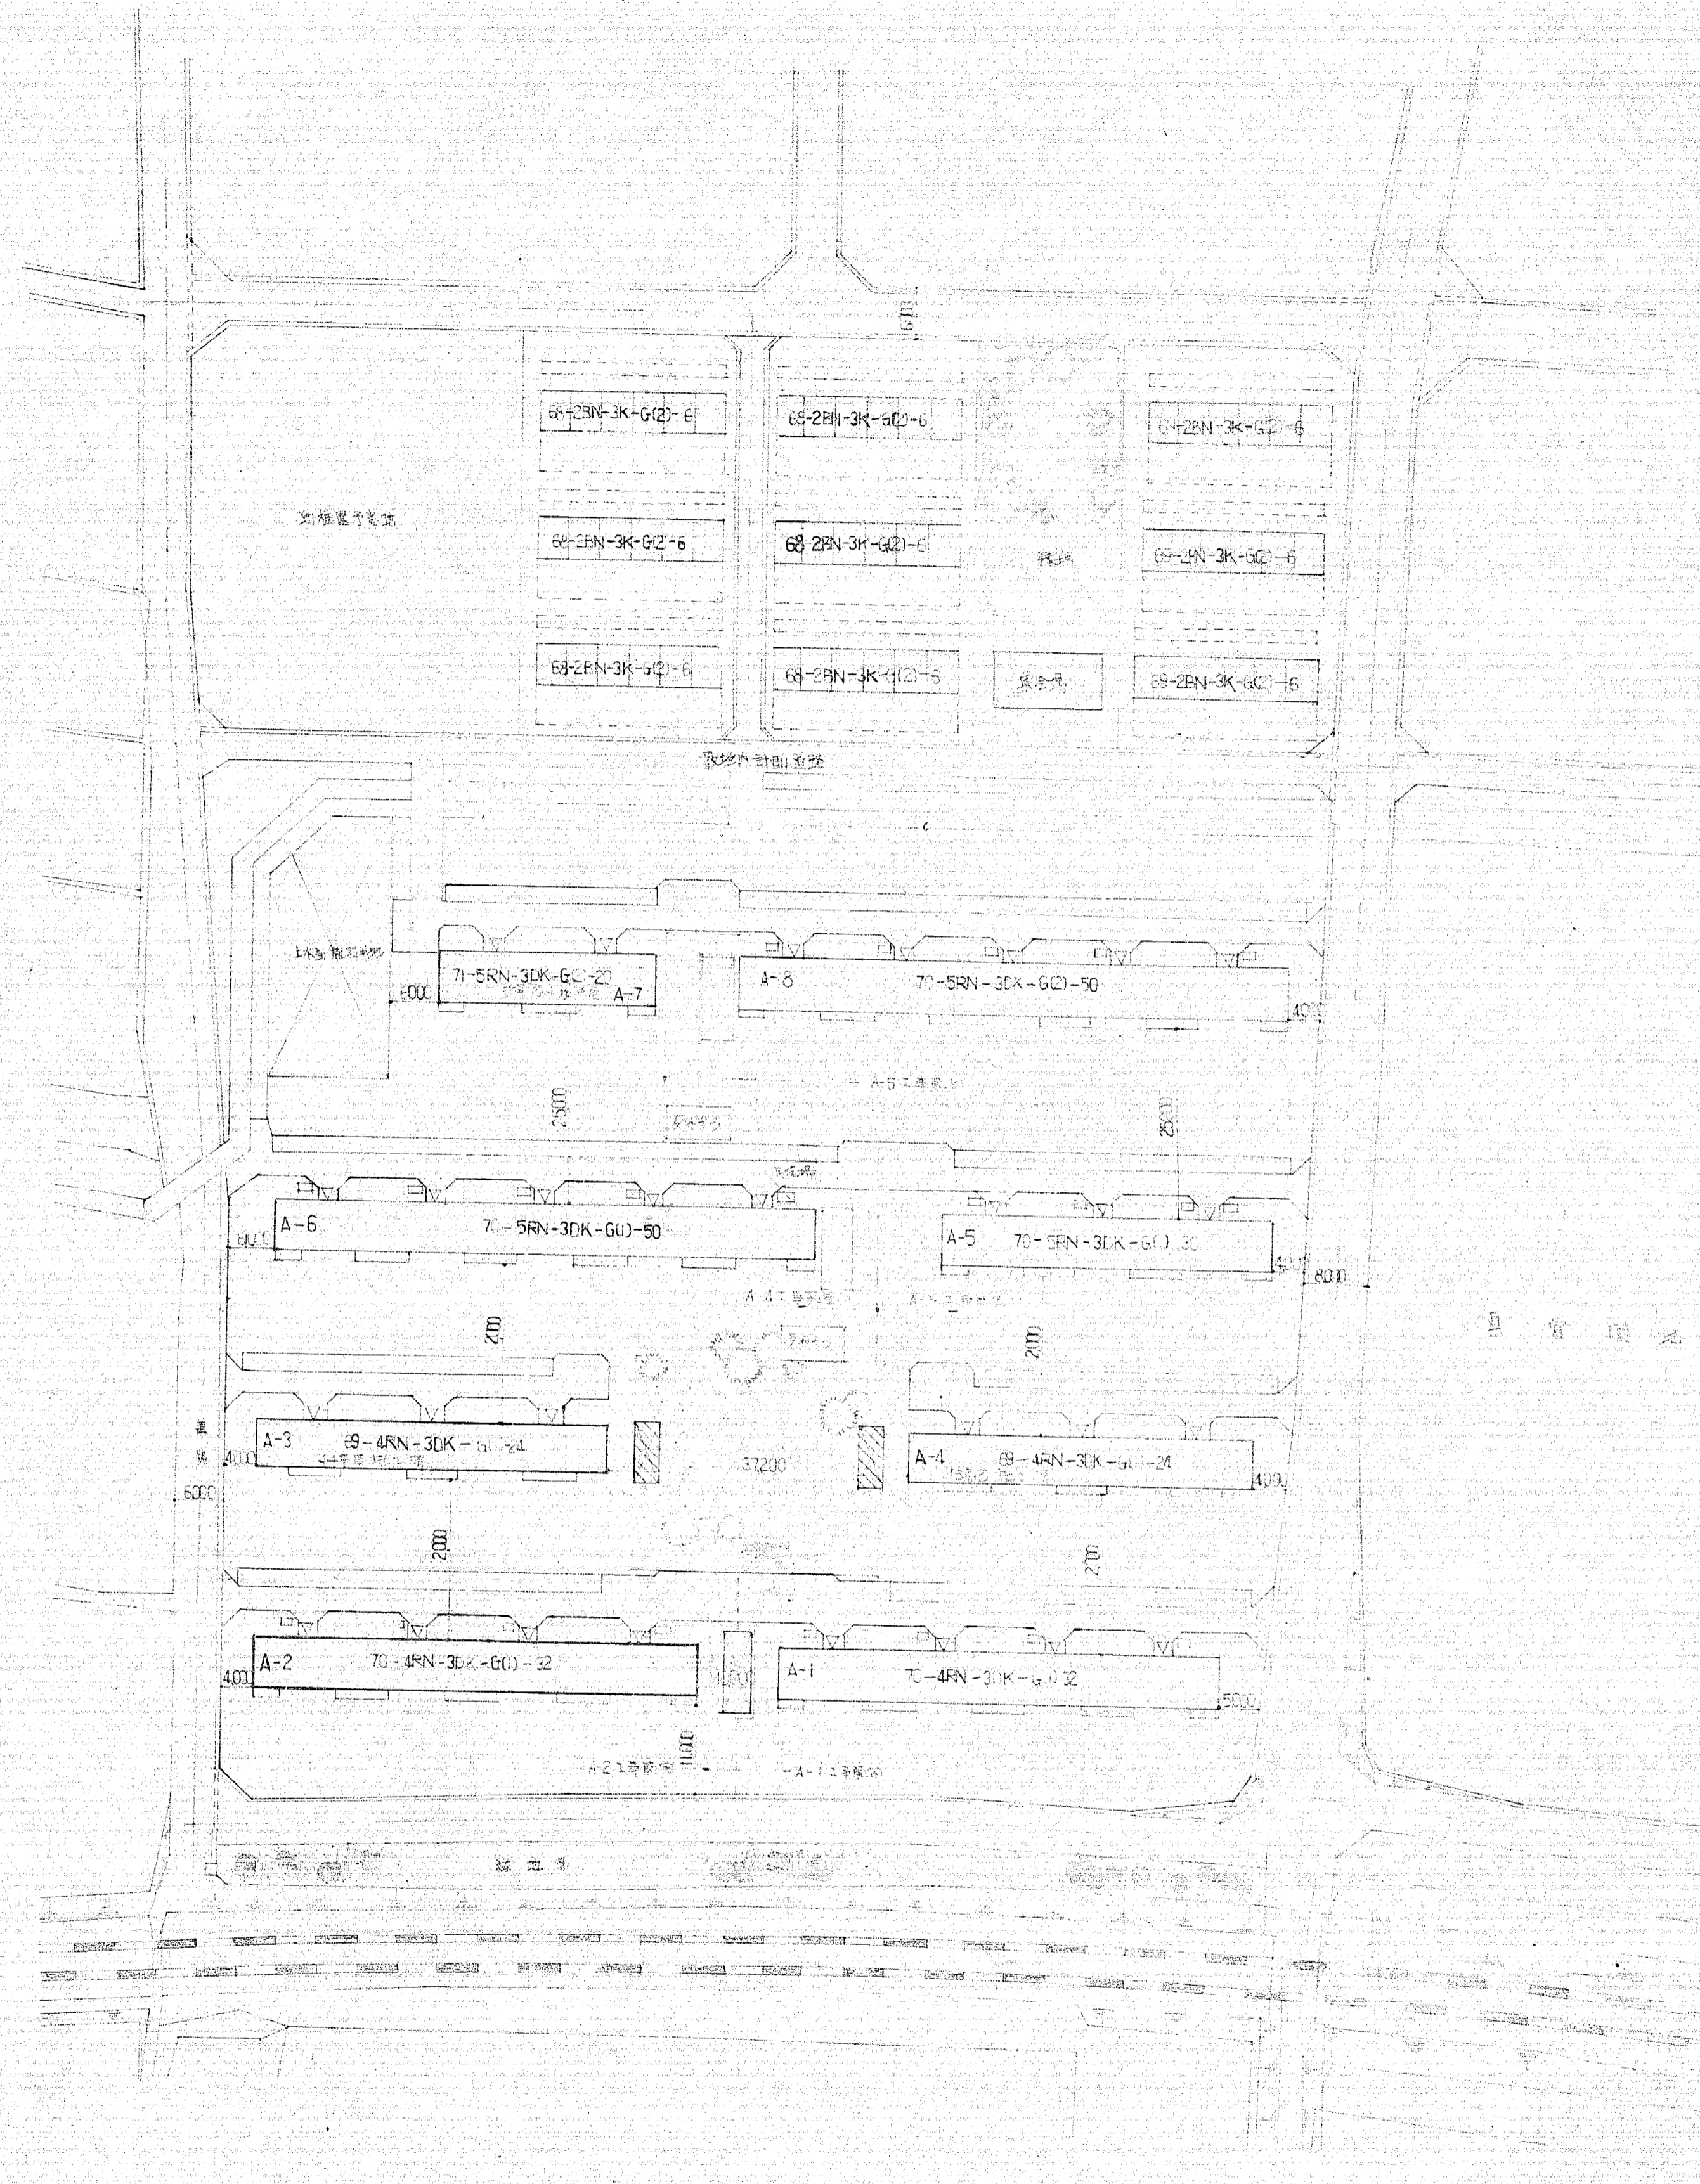

1	2	
---	---	---	---	---	---	---	---	---	----	----	-----

工事名 沼津市今沢園地 建築工事設計図		S=1:	
No.	図名	備考	
1	平面図		
2	断面図		
3	基礎図		
4	設備図		
5	その他		
沼津市建設部建築課			

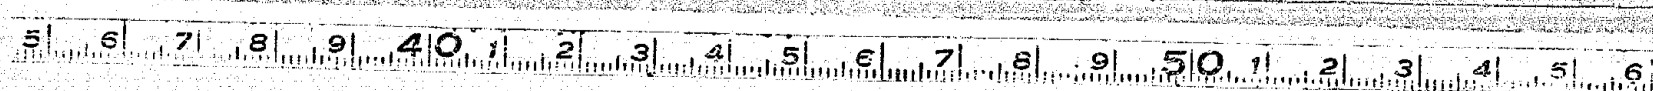


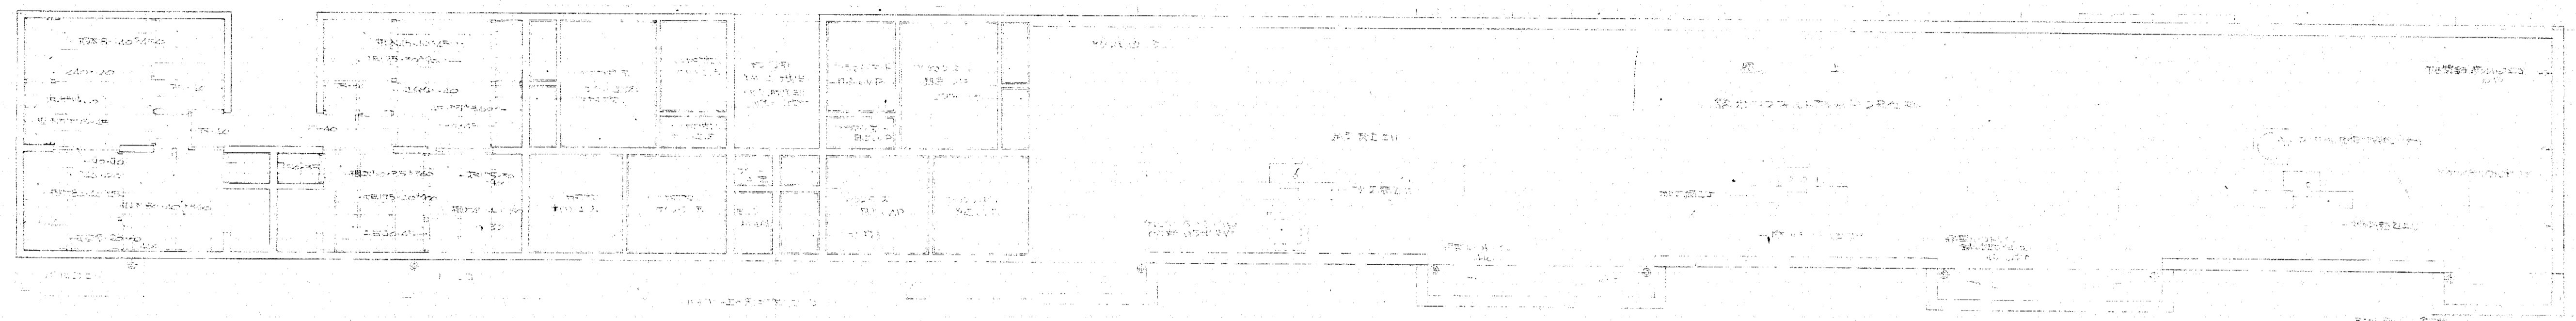

1階
平面図 1/100

2,3,4階
天井図 1/100

屋上
平面図 1/100

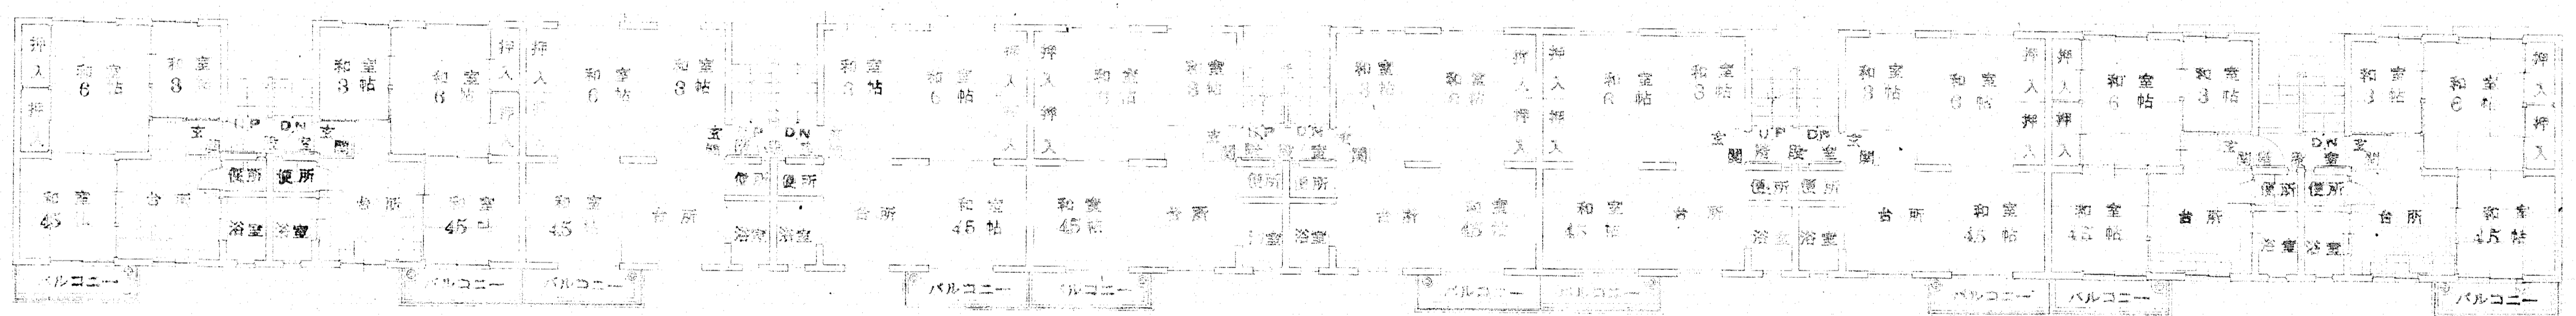

1階平面図

2,3,4階平面図

5階平面図

工事名: 沼津市今沢園地(150)建築工事設計図			
No.	図名	S=1:	
課長	課長	課長	課長
沼津市建設部建築課			

沼津市建設部建築課

昭和45年度市営住宅多分譲園地建築(150)量

1階平面図、各付図

縮尺 1/100
1級建築士04227牧野春雄

DATE 45.2.24

DRAWN


CHECKED

SEEMING


SHEET

4


10200

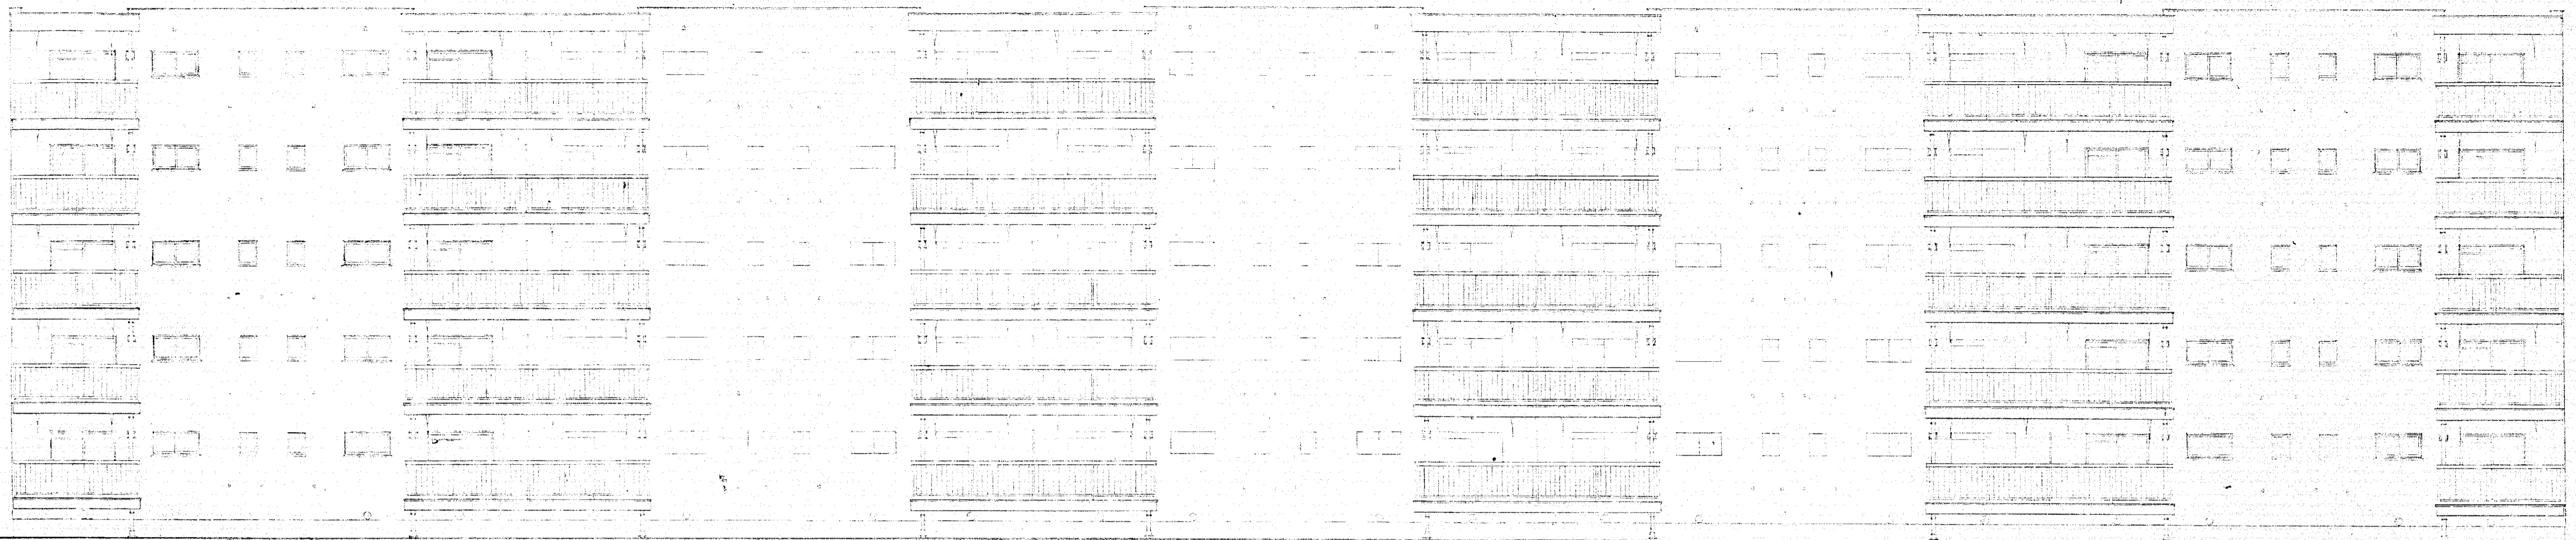


南側立面圖 1/100

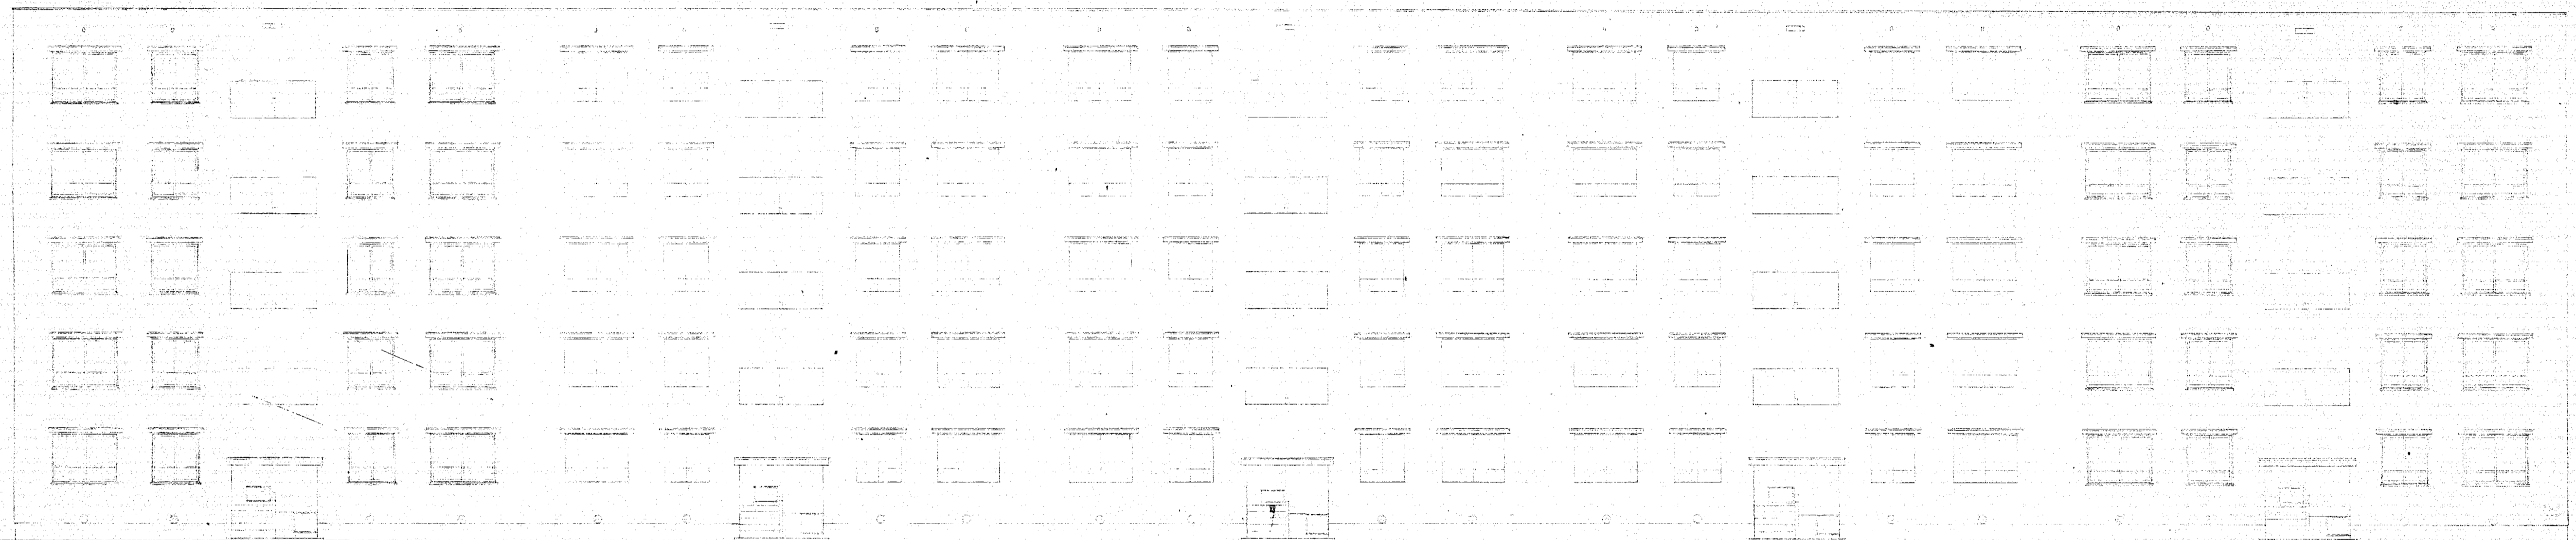

北側立面圖

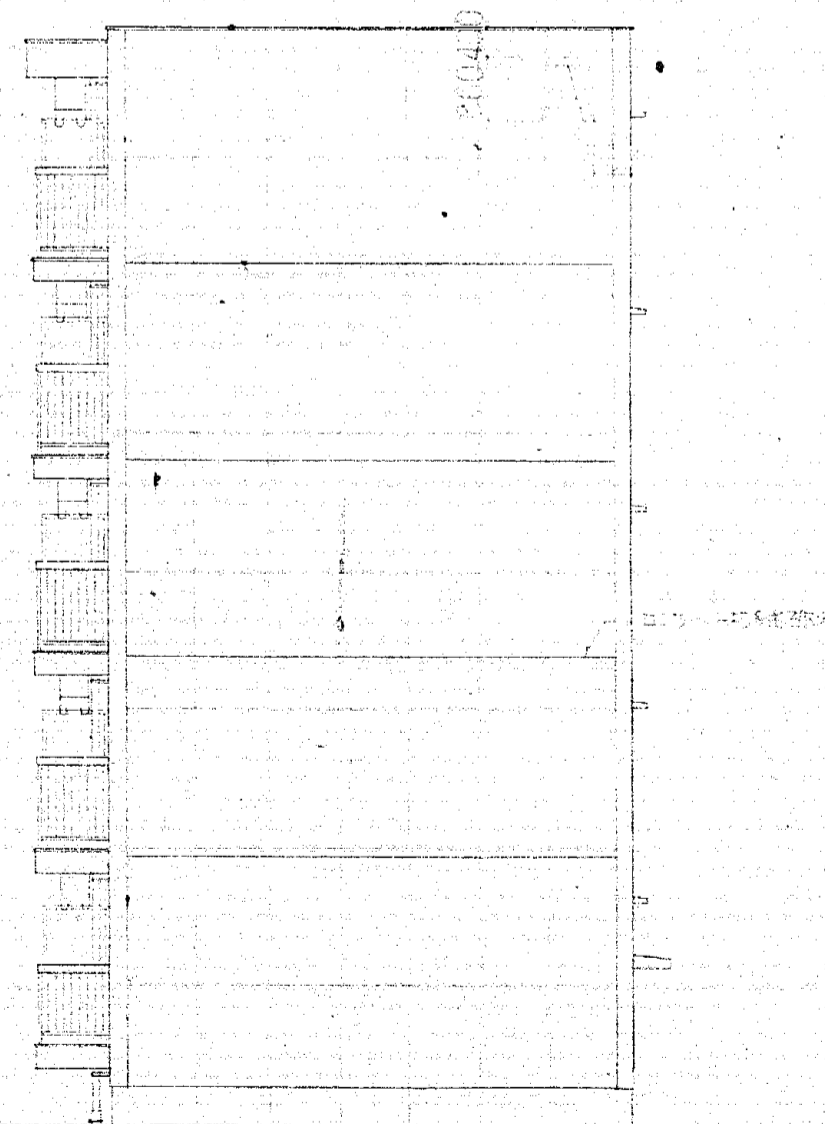

東側立面圖 1/100

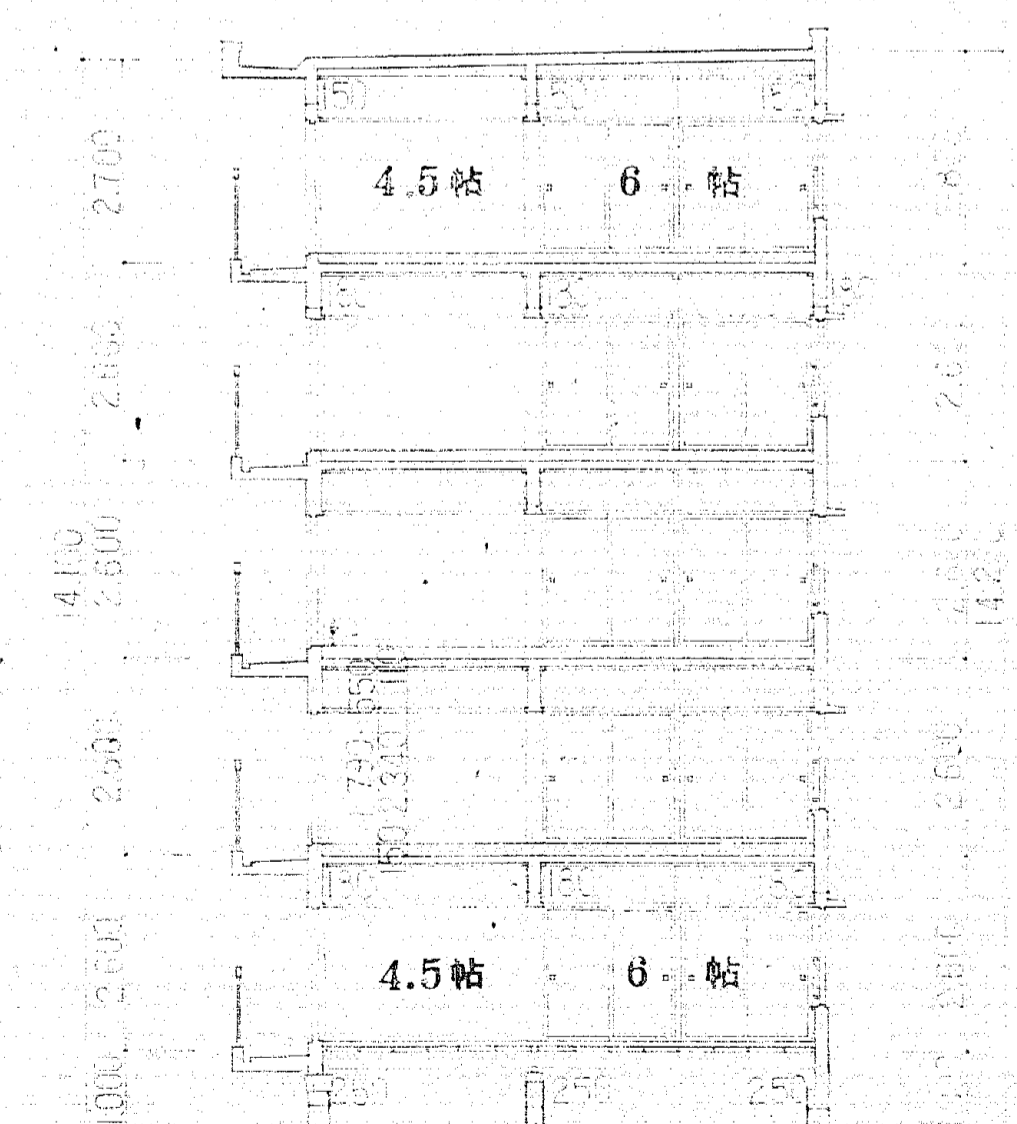

断面圖 1/100

工事名: 沼津市今 沢 団地 (150) 建築工事設計図			
No.	図行	S=1:	
課長	課長	課長	課長
沼津市建設部建築課			


沼津市建設部建築課


工事名 昭和45年度市営住宅今沢団地建築工事

図面名 各側立面圖 断面圖

縮尺 1/100
1級建築士04227牧野春雄

DATE
DRAWN
CHECKED
SIGNED
A-5

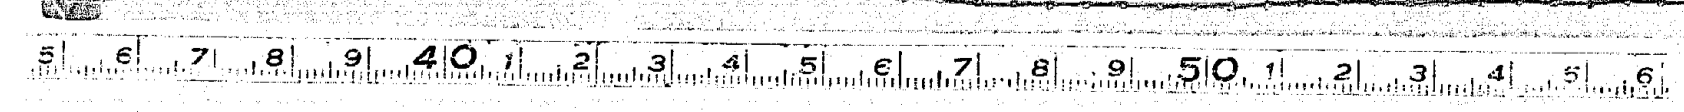

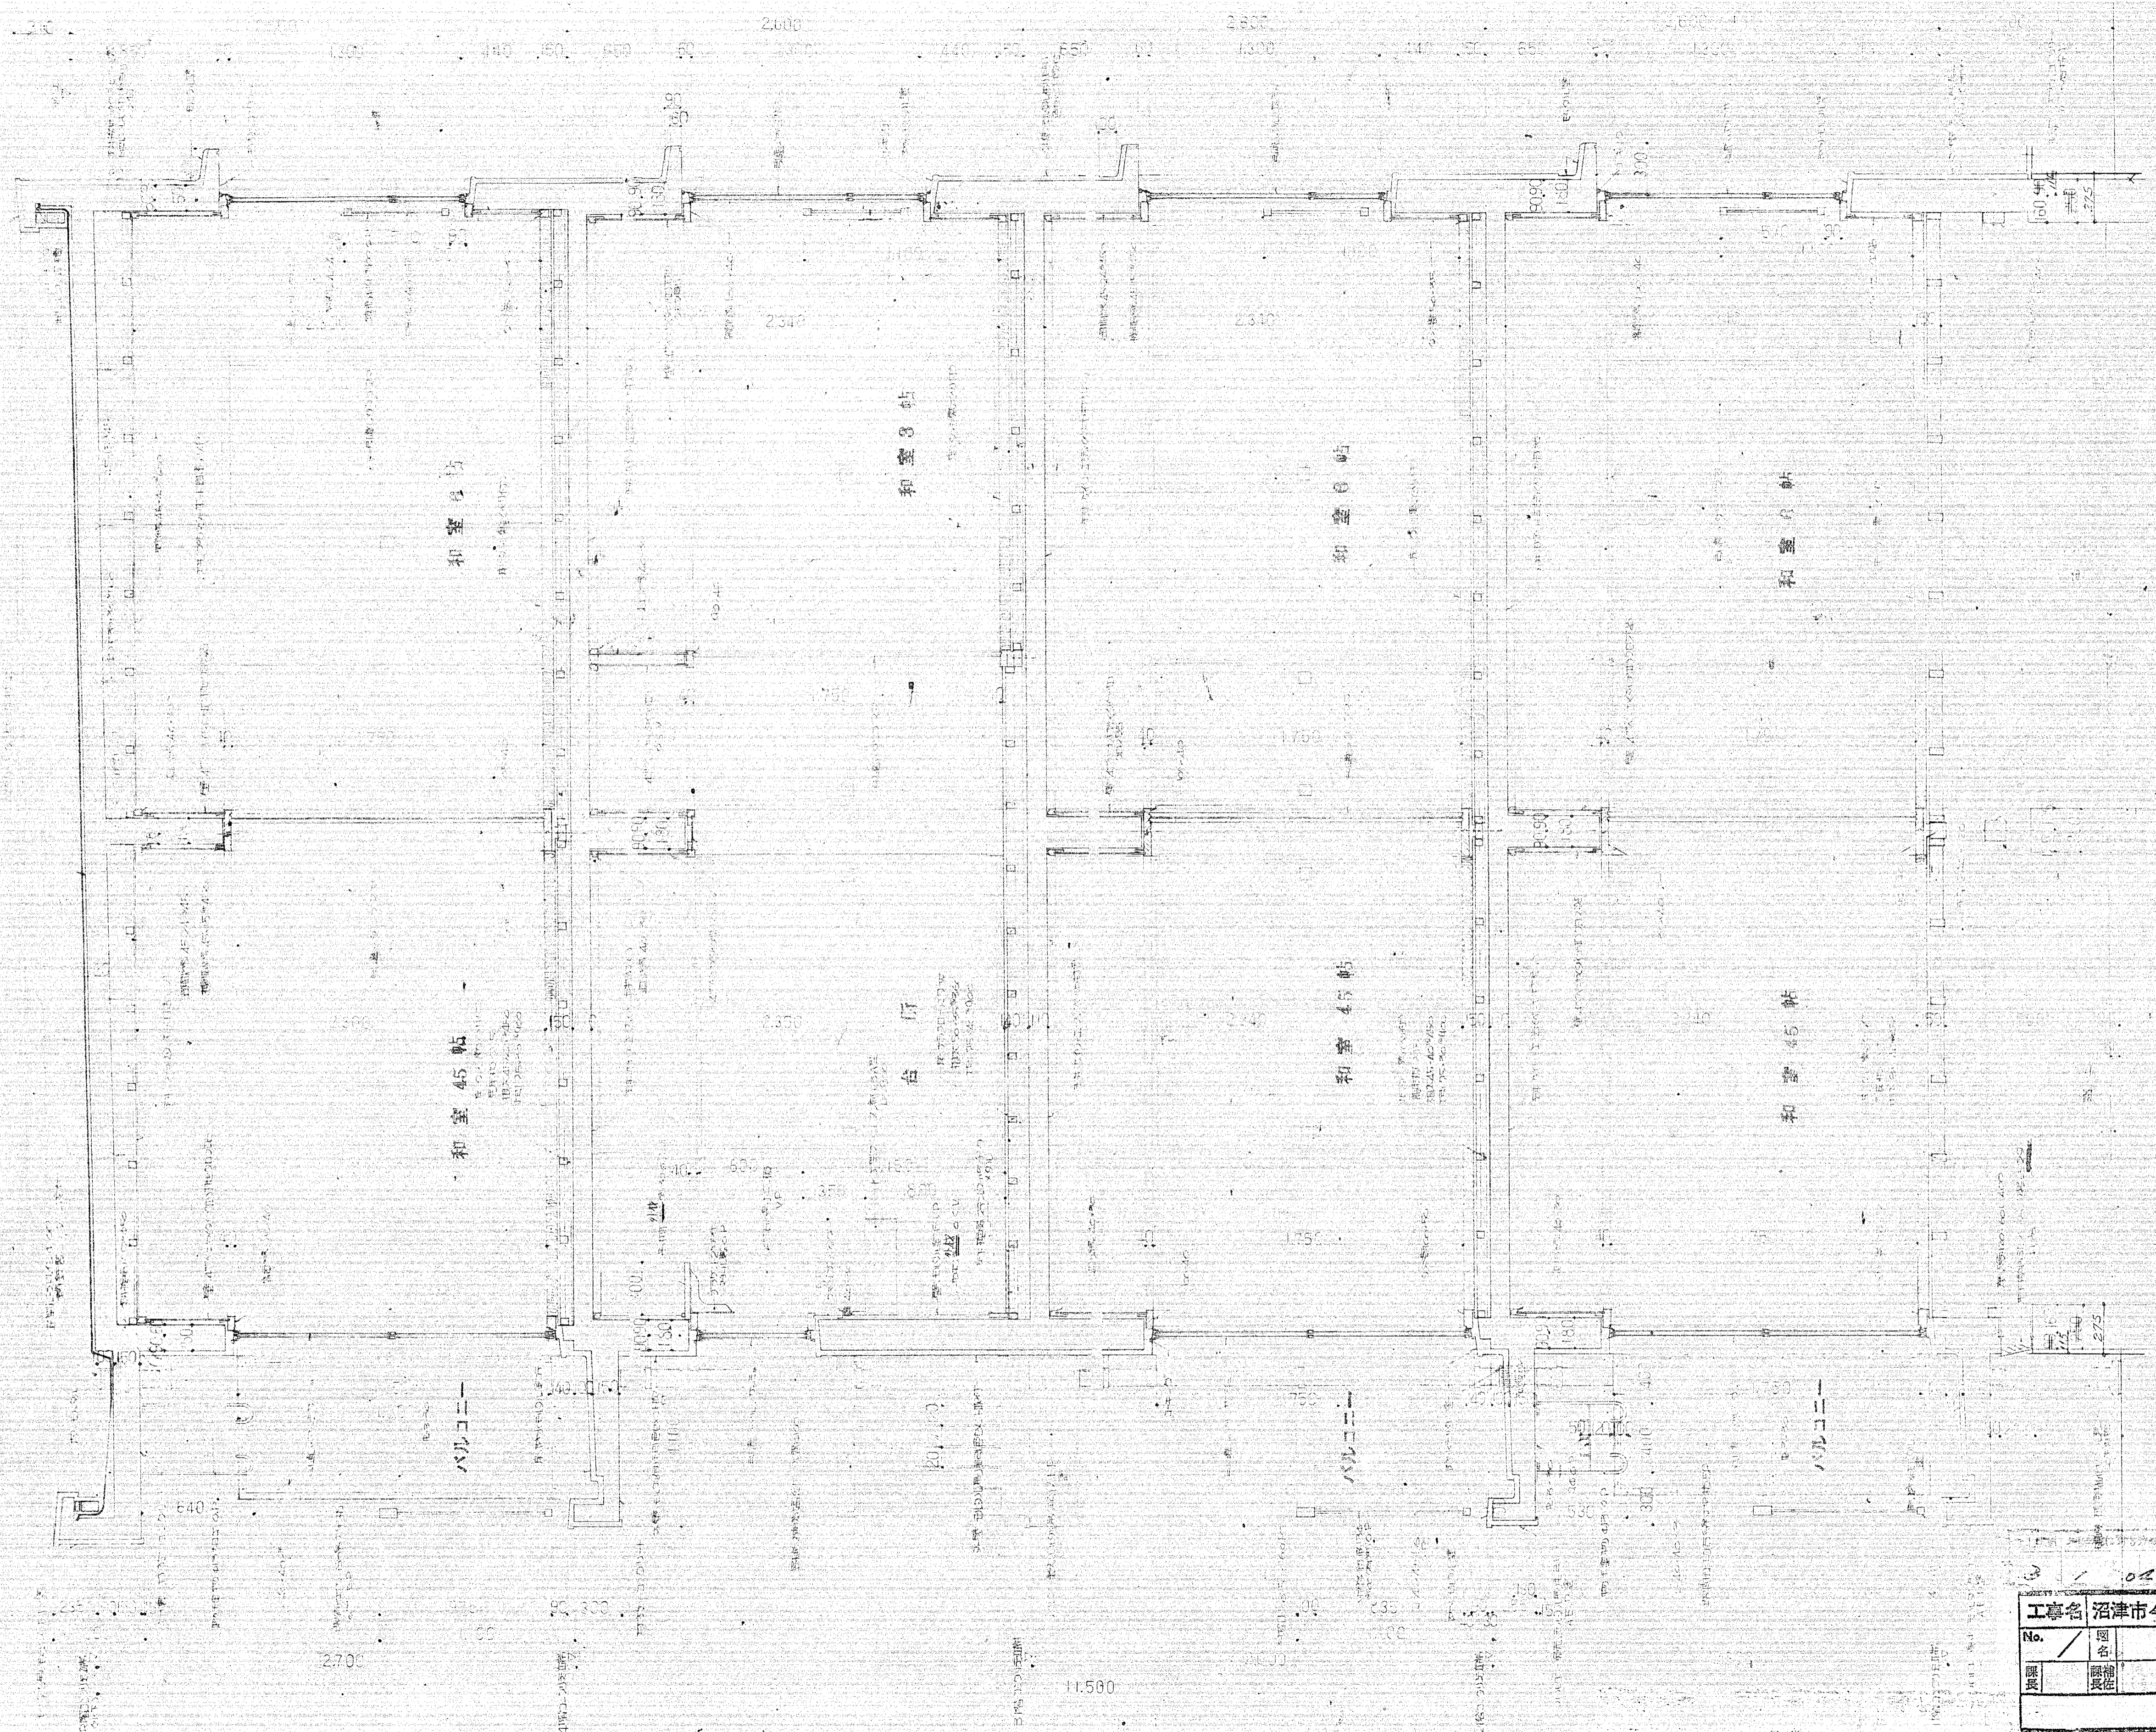

工事名 沼津市今沢圃地(1)32 建築工事設計図

No.	図名	S=1:
製	製	製
検	検	検

沼津市建設部建築課

沼津市建設部建築課

昭和45年度市営住宅今沢圃地建築(第一分棟)

5 500

縮尺 1/20


1級建築士04227牧野春雄

DATE

SCALE

NO.

1

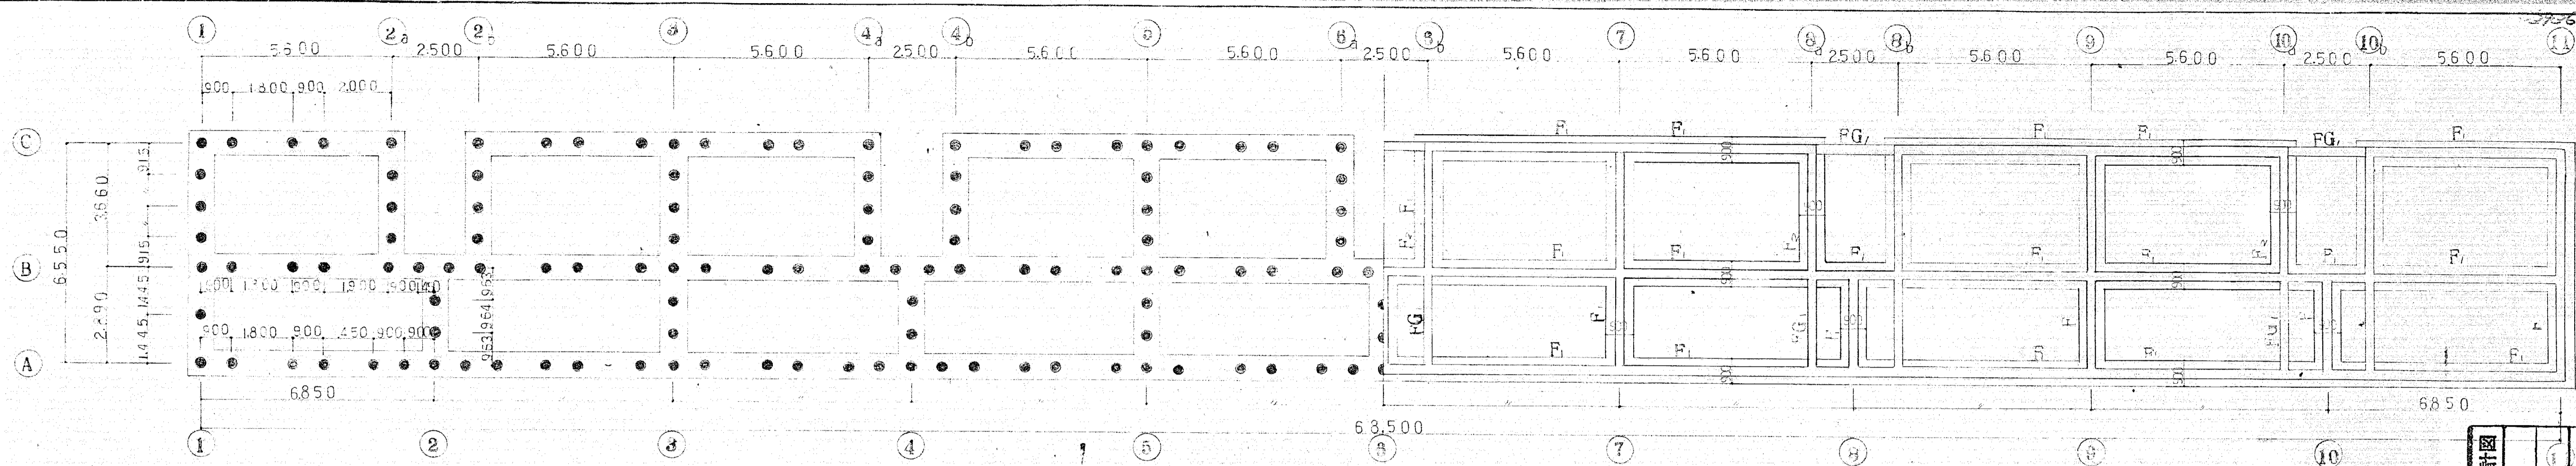


積荷力 15%
 ○-300 L=4 M


鉄伏図 1/100

基礎伏図 1/100


註 地中梁主筋は右記リストに従ふ。
 (基礎図中の地中梁主筋は右記リストの鉄筋に置き換ふる。)

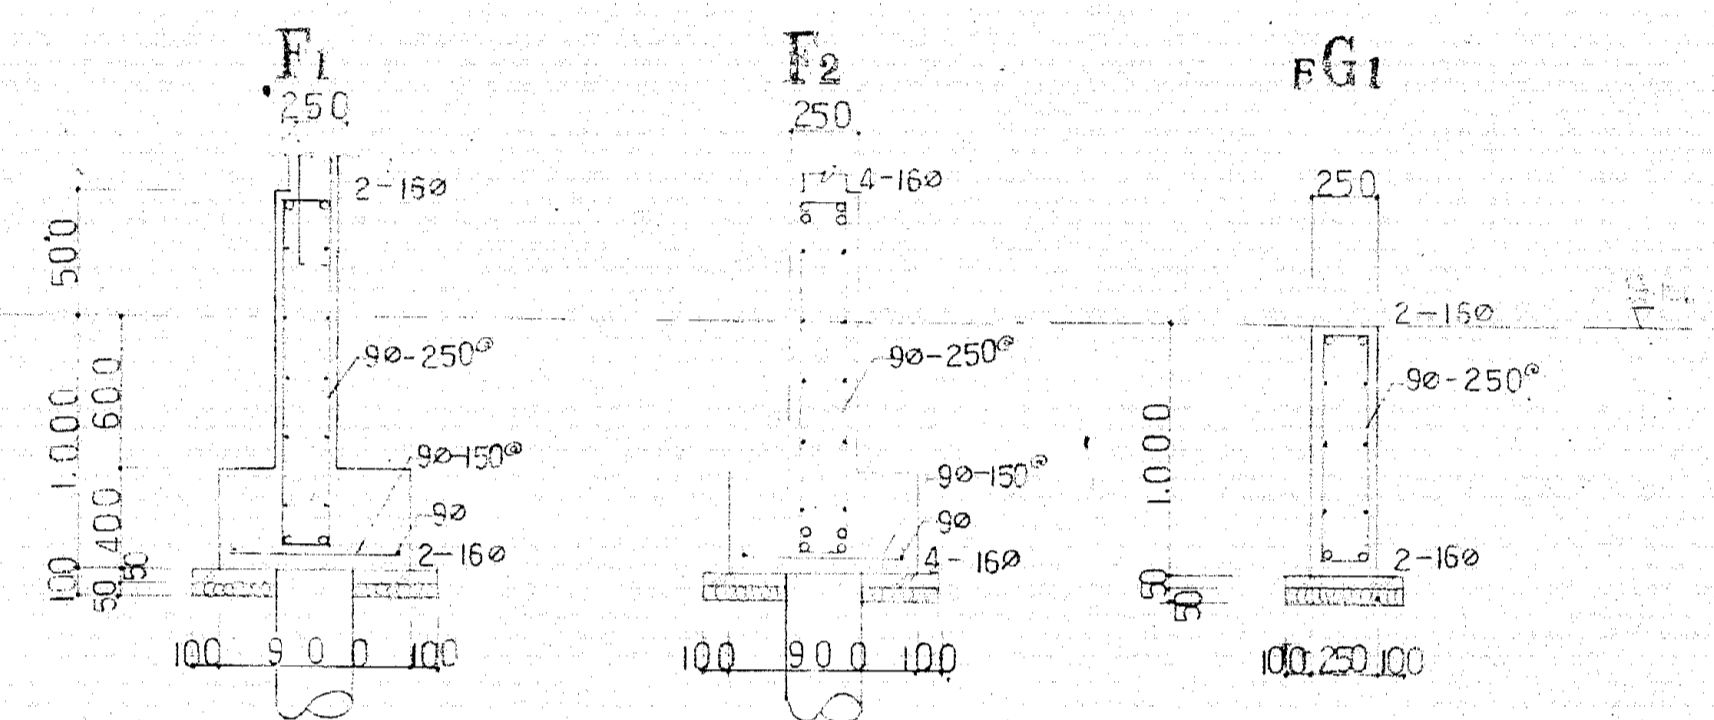

基礎リスト 1/30

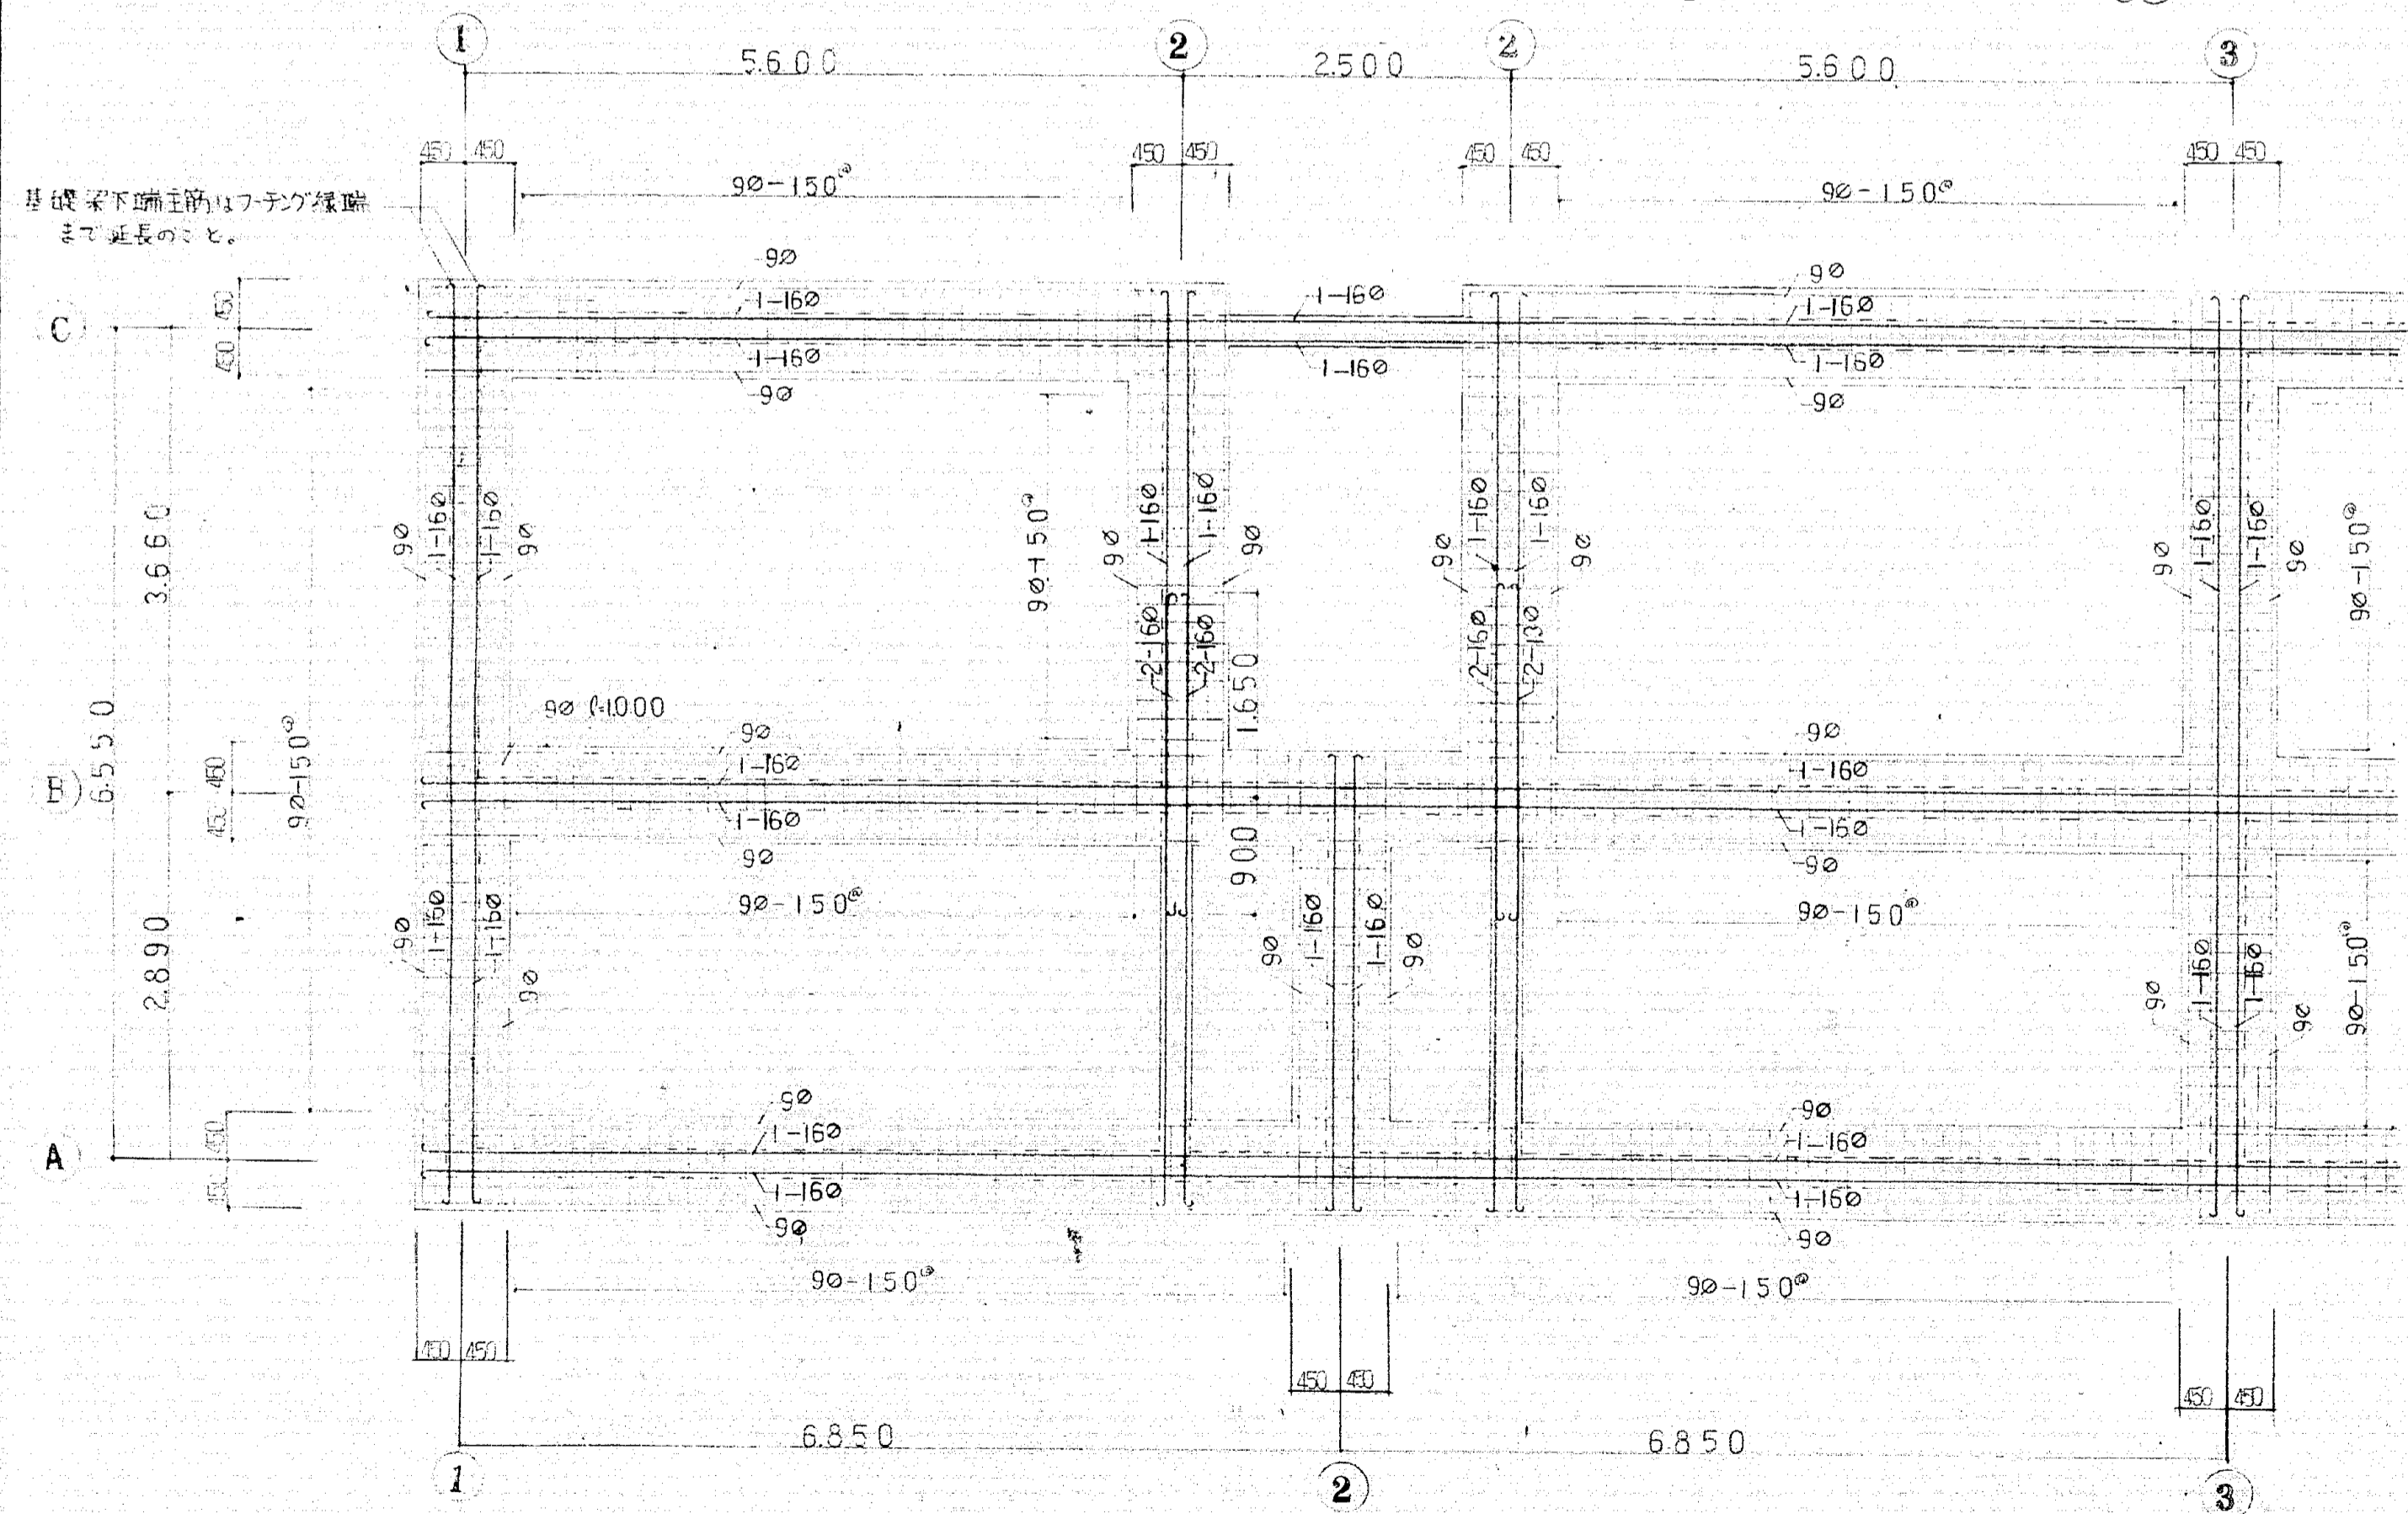

基礎鉄筋平面図 1/50

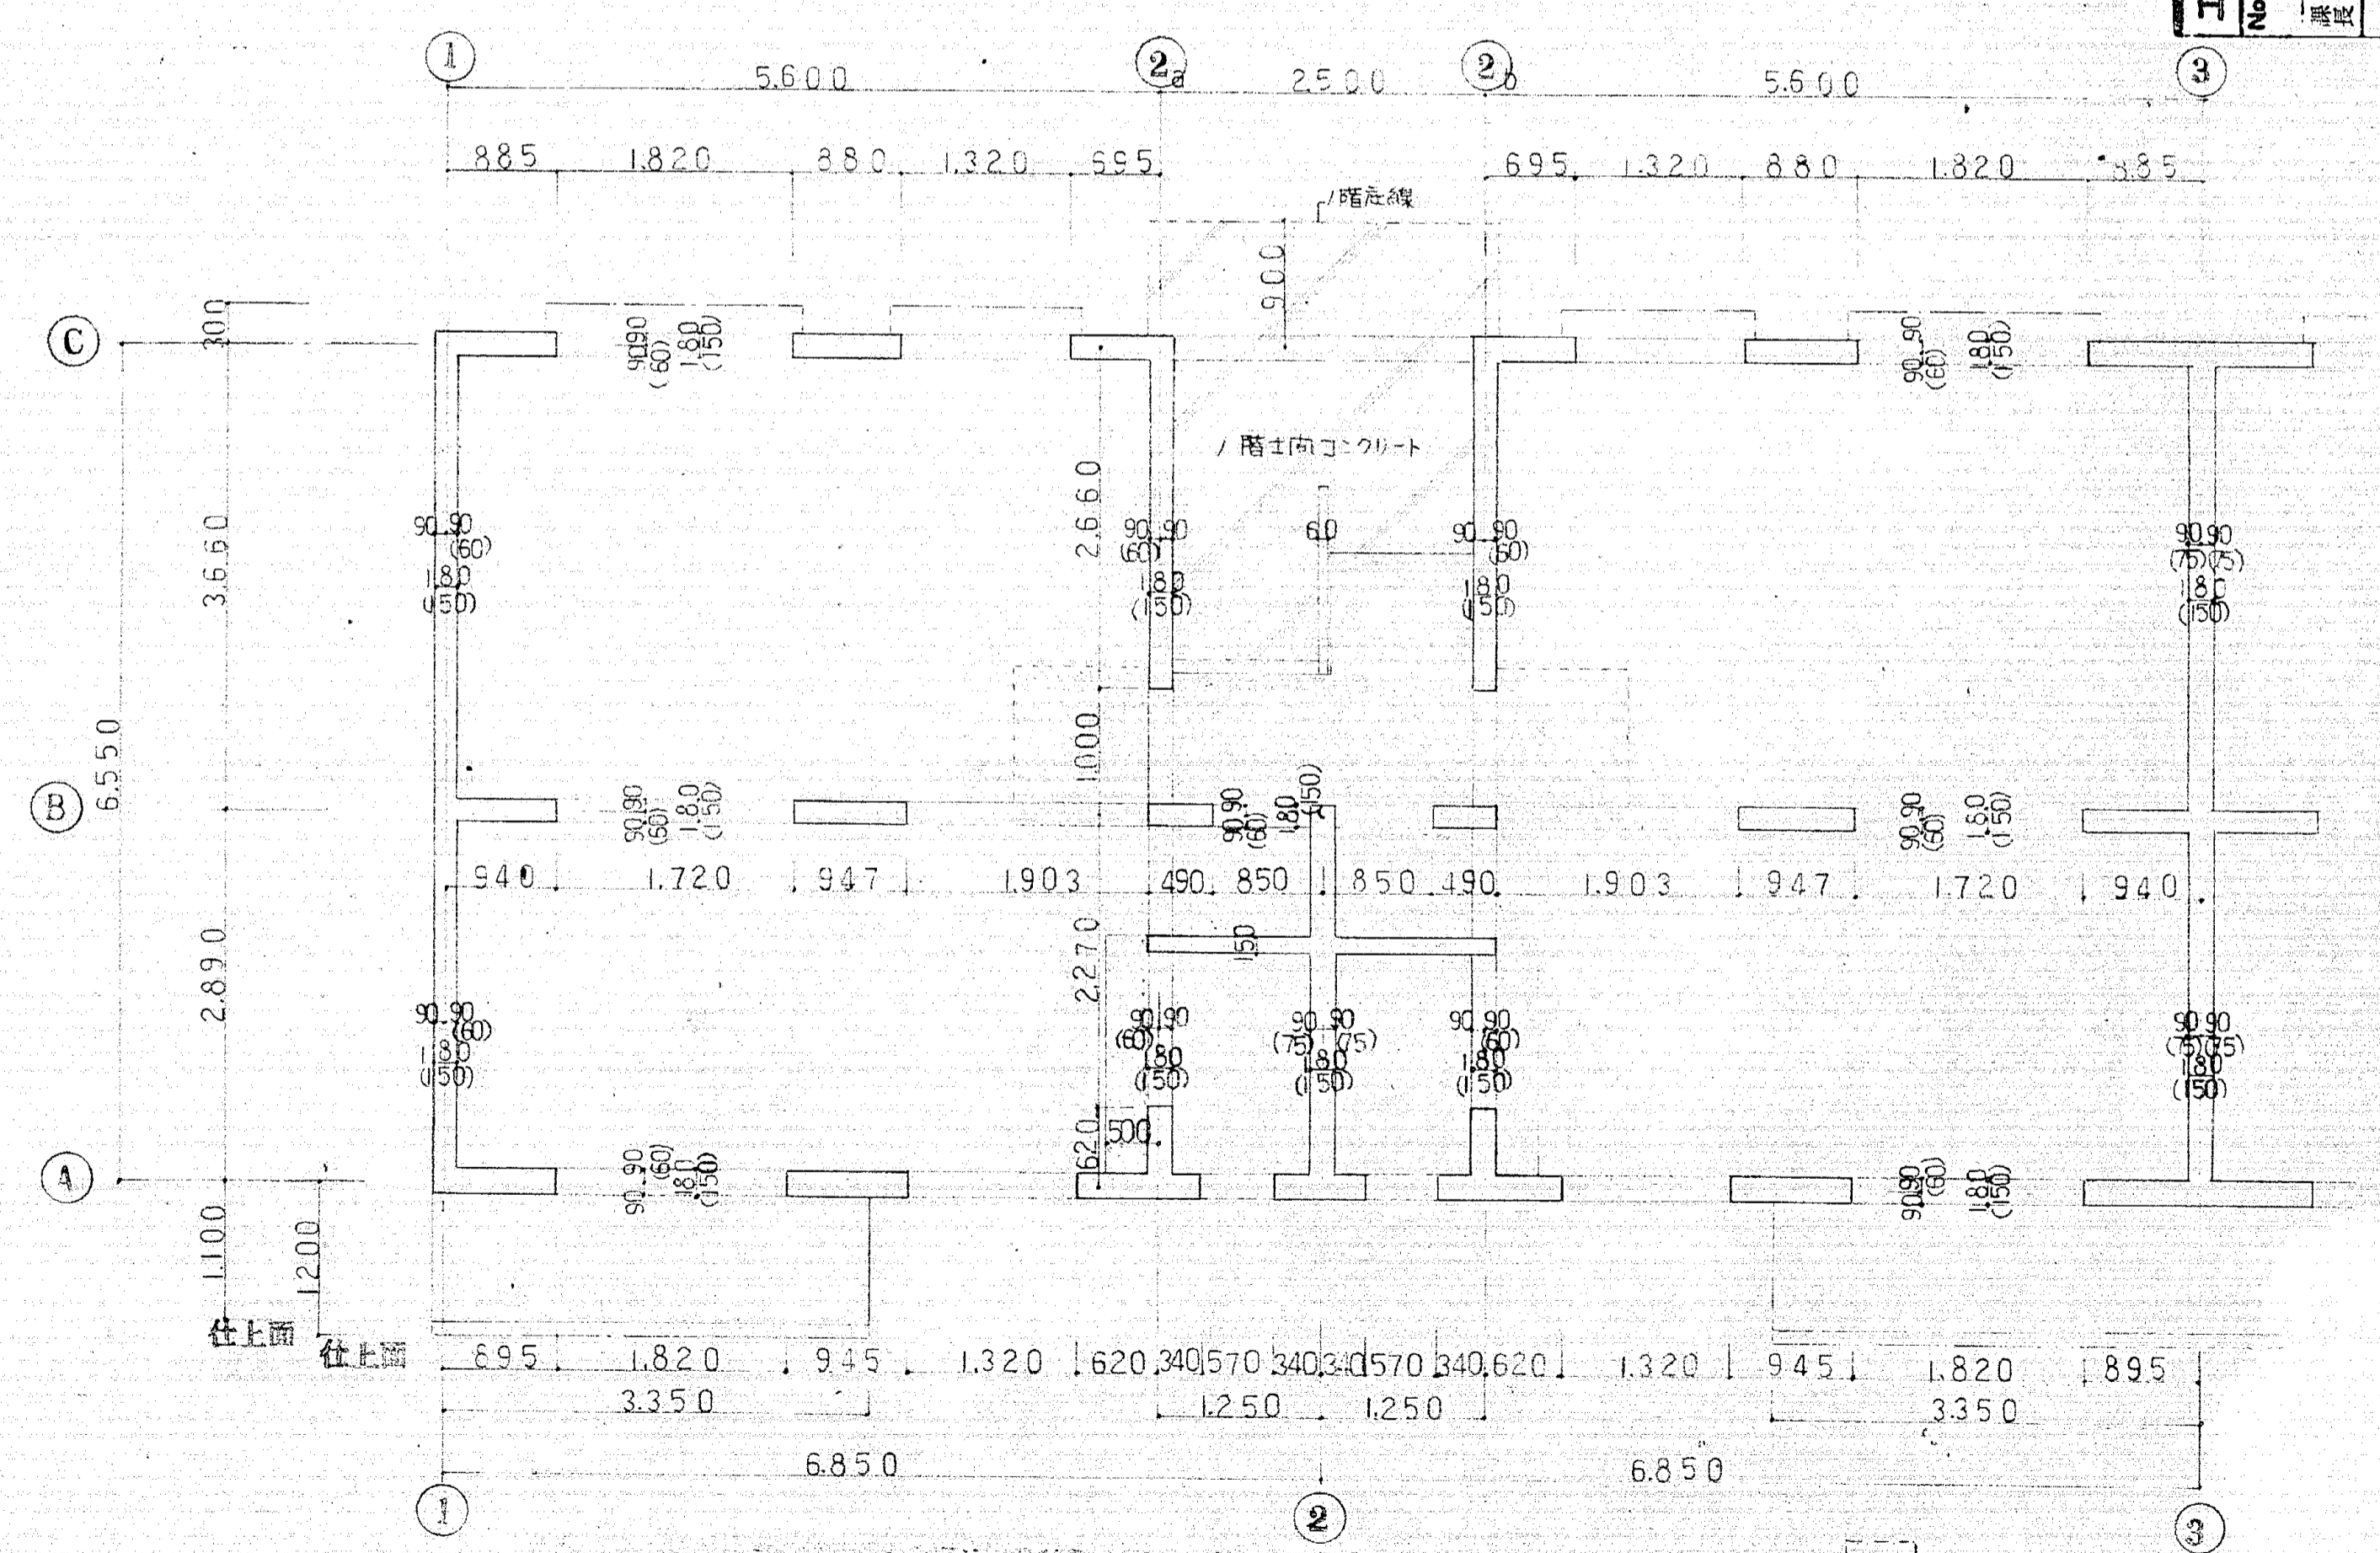

1階鉄筋伏図 1/50

1階コンクリートスラブ
 ()内数字は5階壁厚を表示す。







工事名 沼津市今沢団地150棟建築工事設計図
 No. S-1
 沼津市建設部建築課

沼津市建設部建築課

沼津市今沢団地150棟建築工事設計図 (50P建)

設計者 沼津市建設部建築課
 監理者 沼津市建設部建築課
 1級建築士 04227 牧野春雄



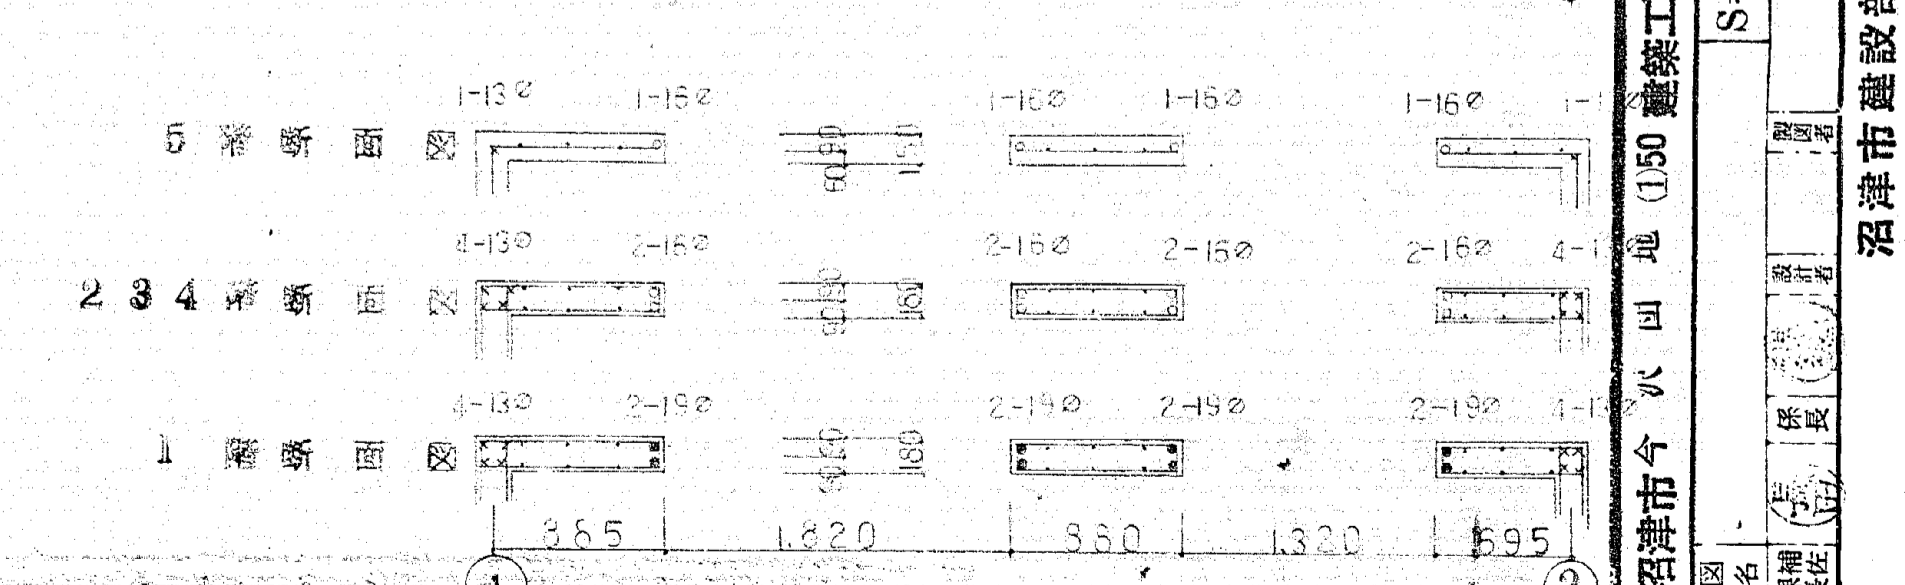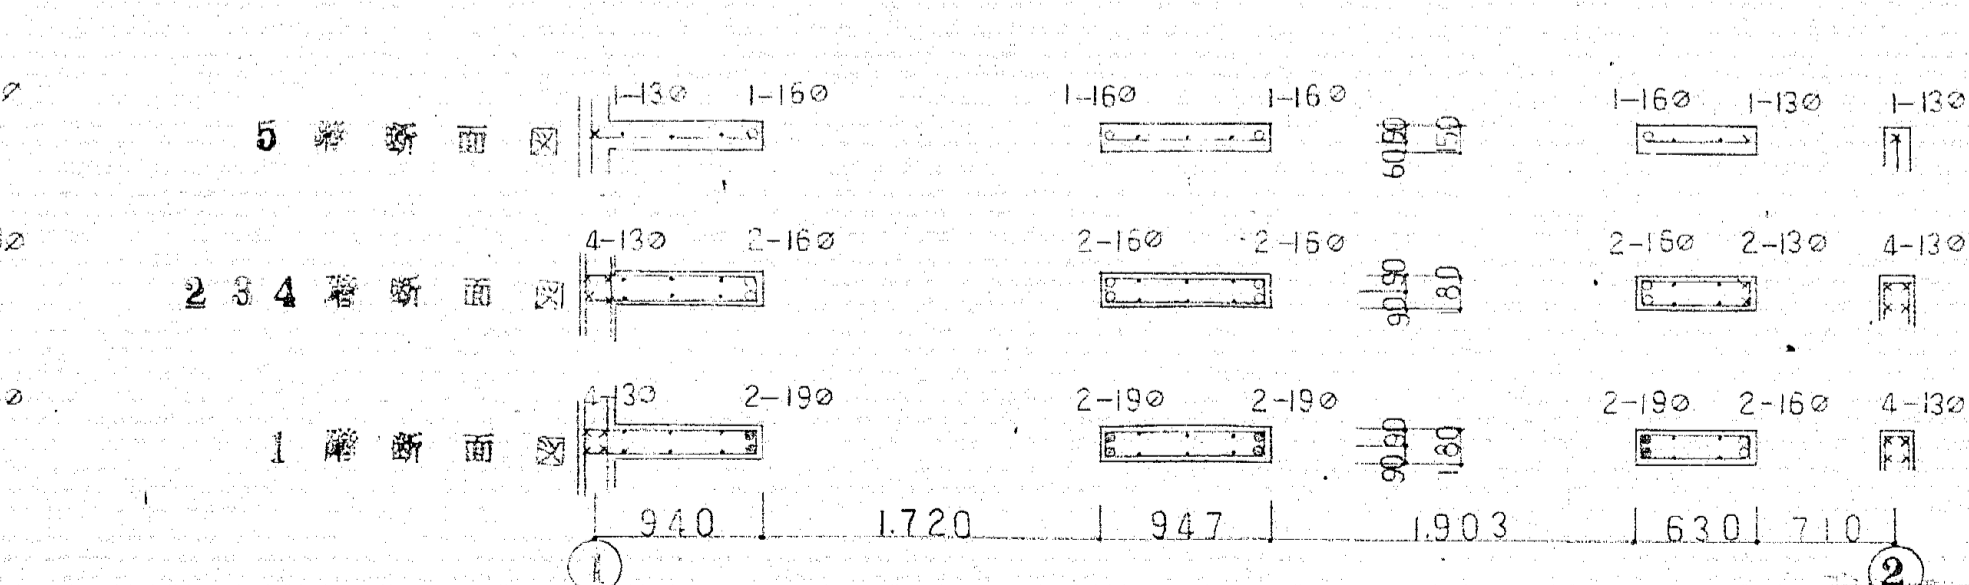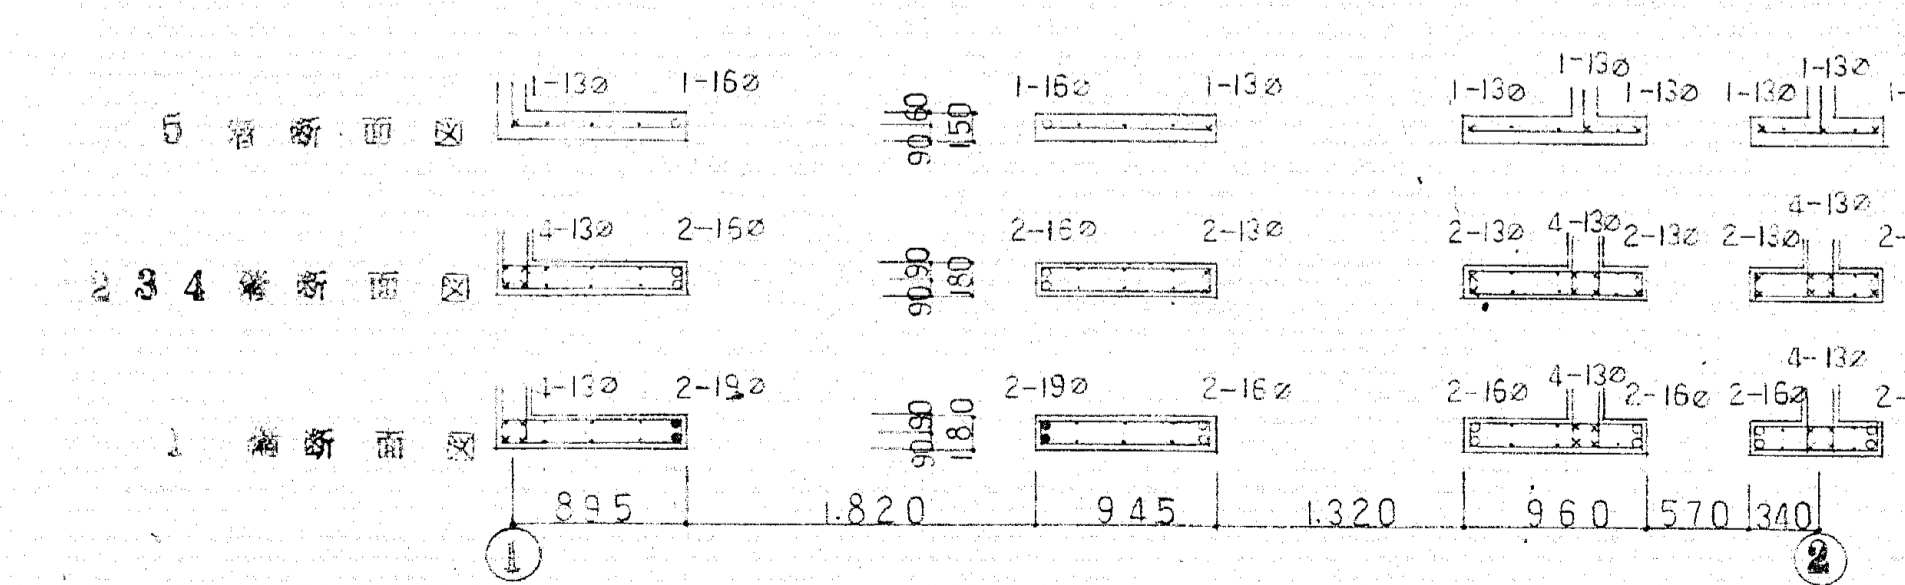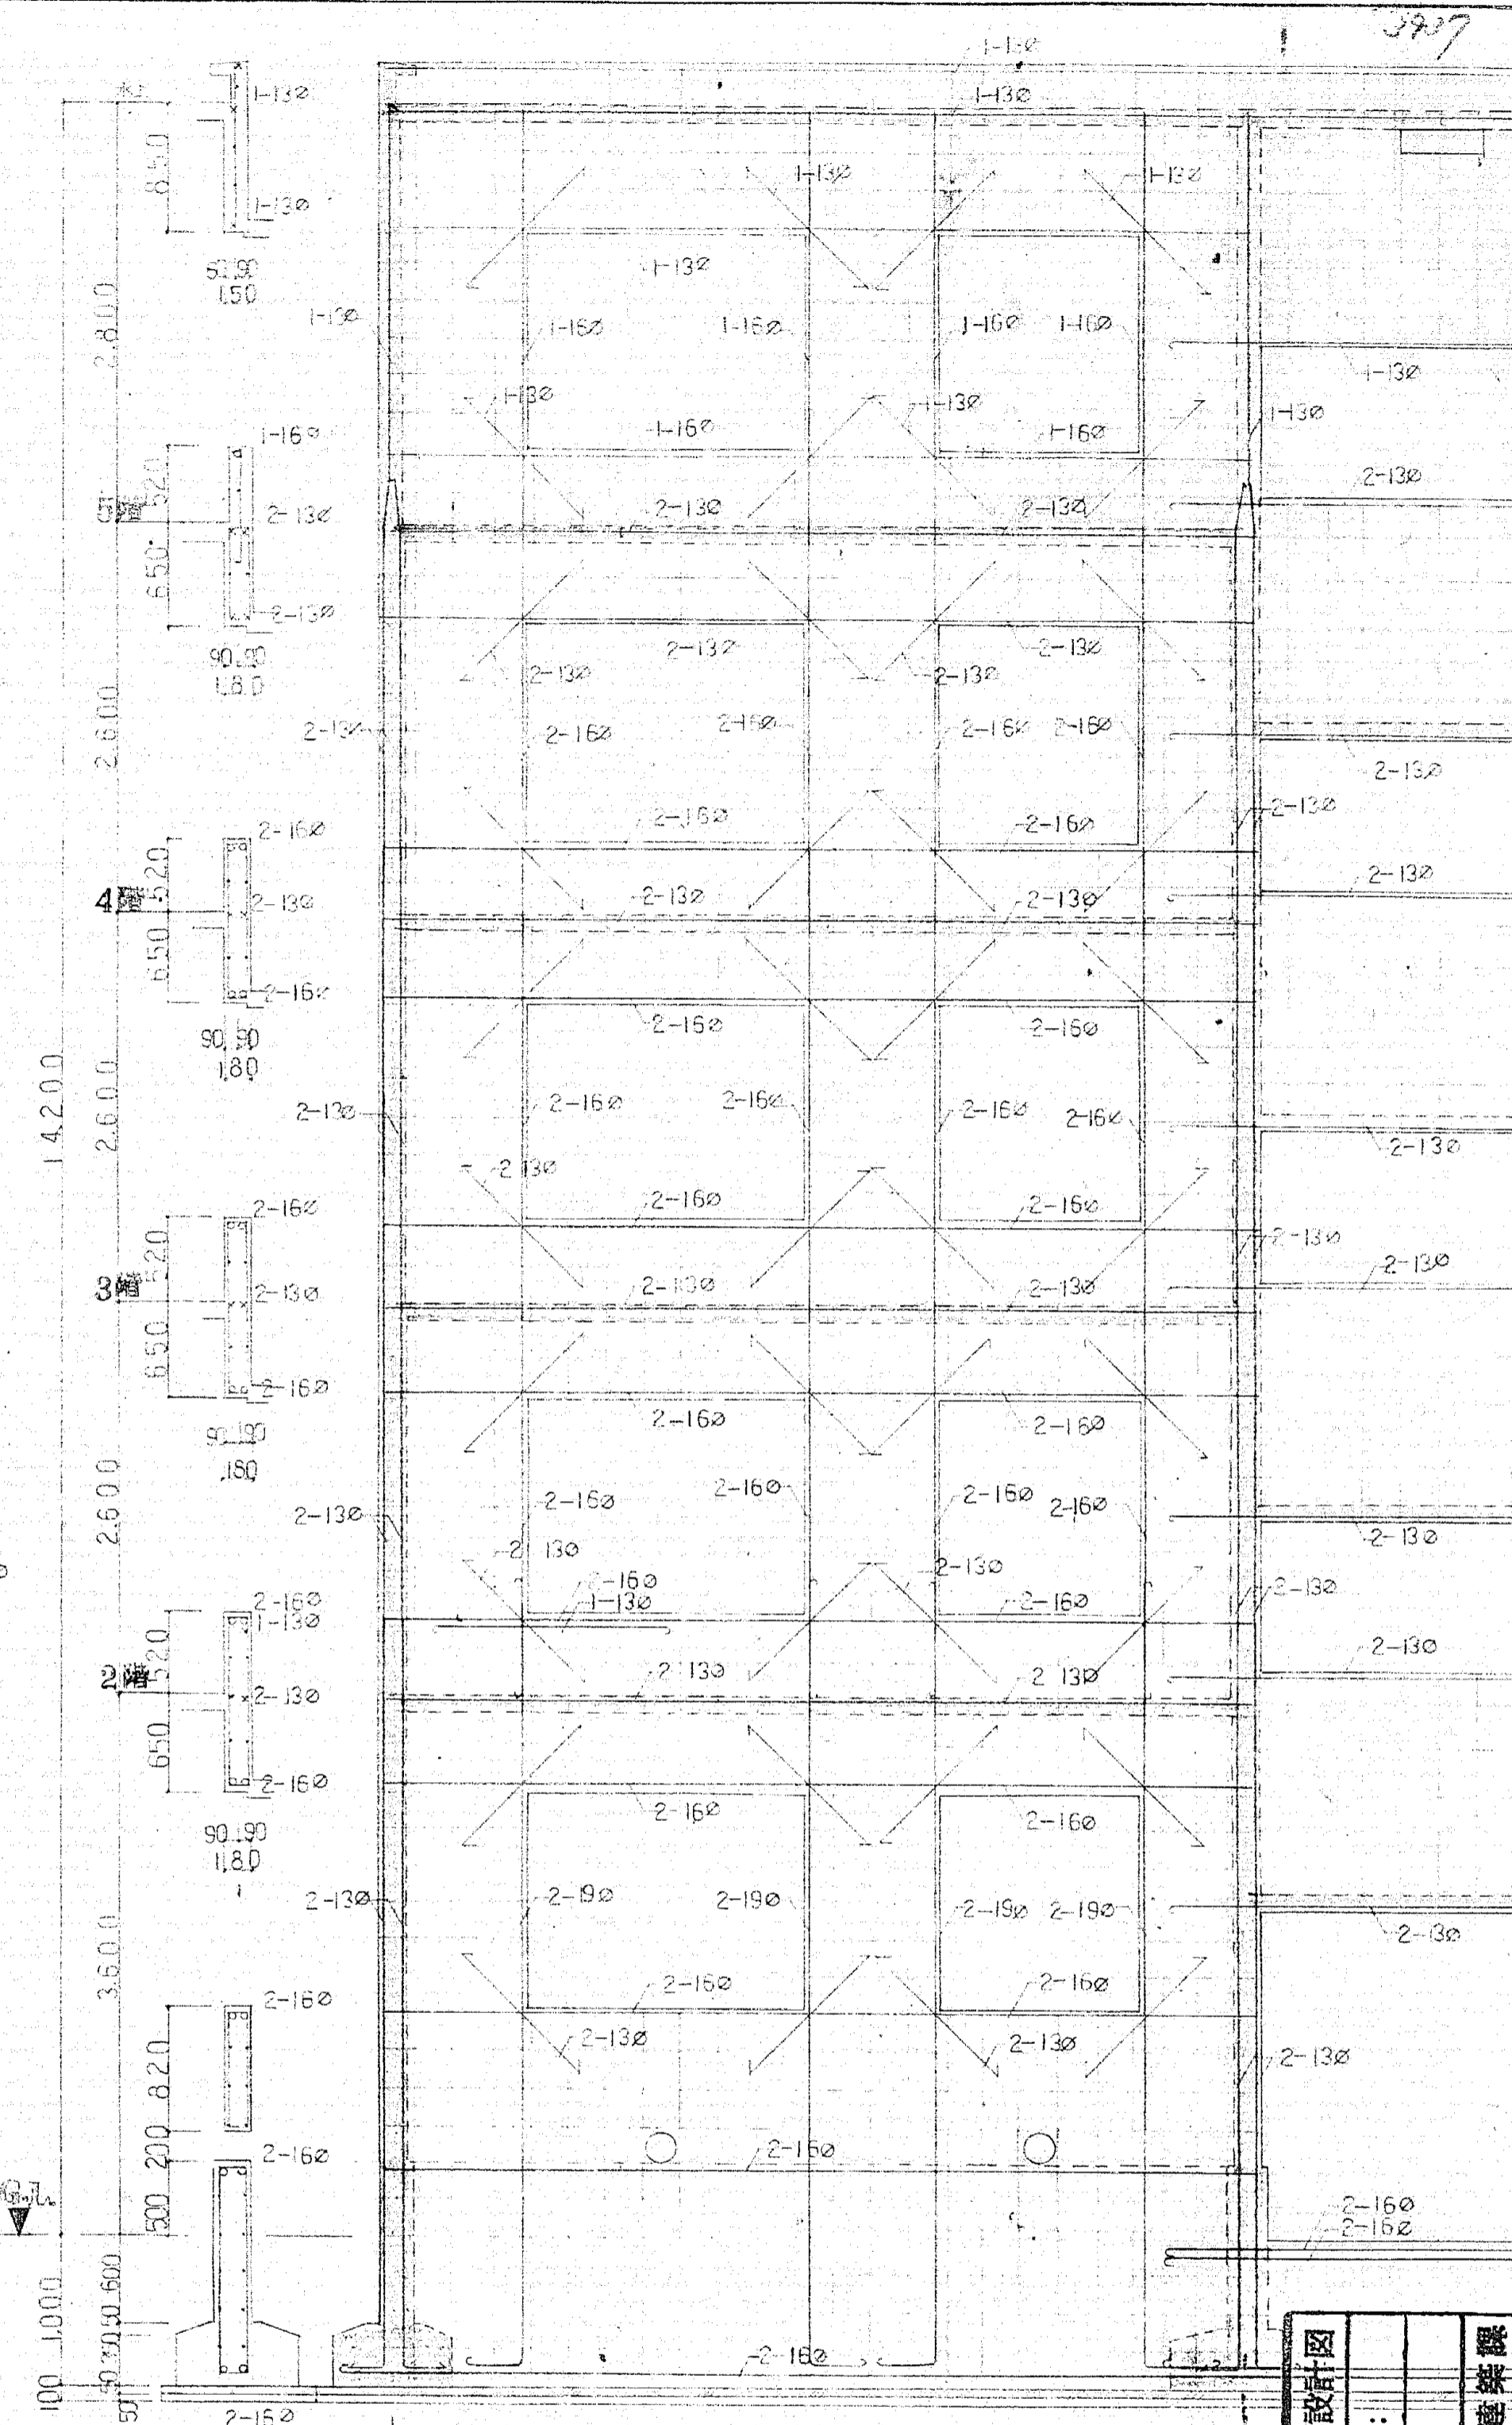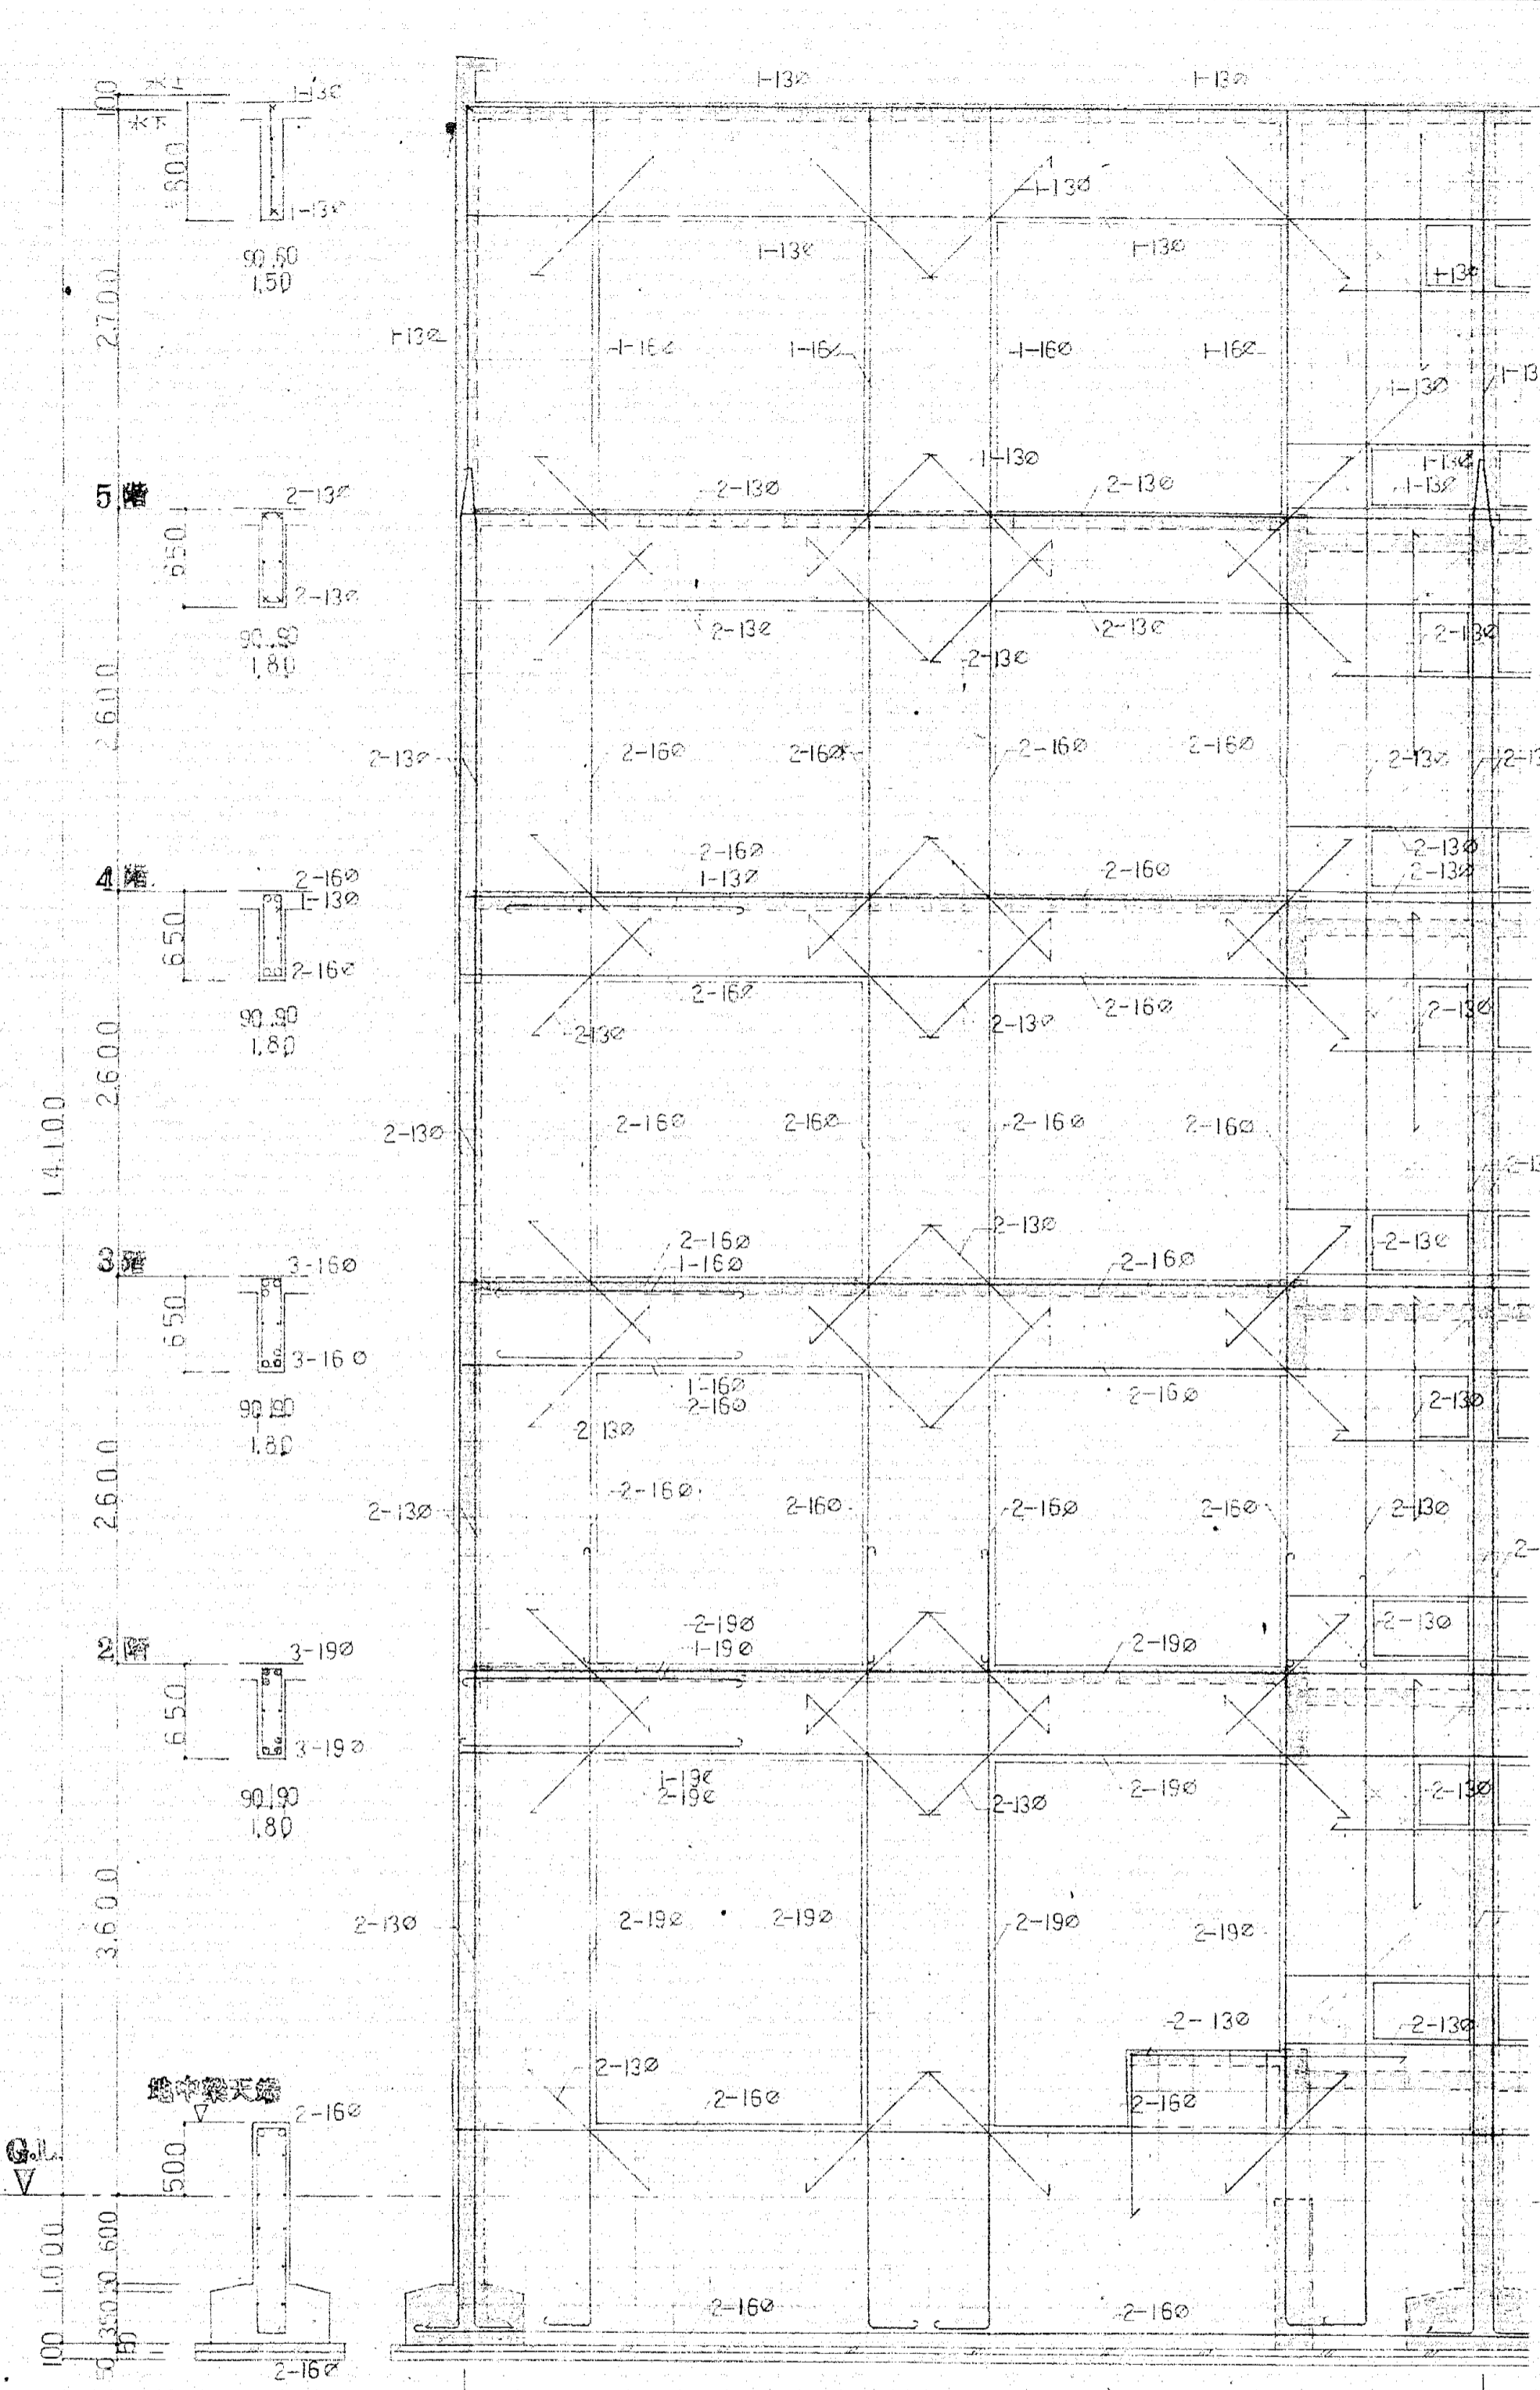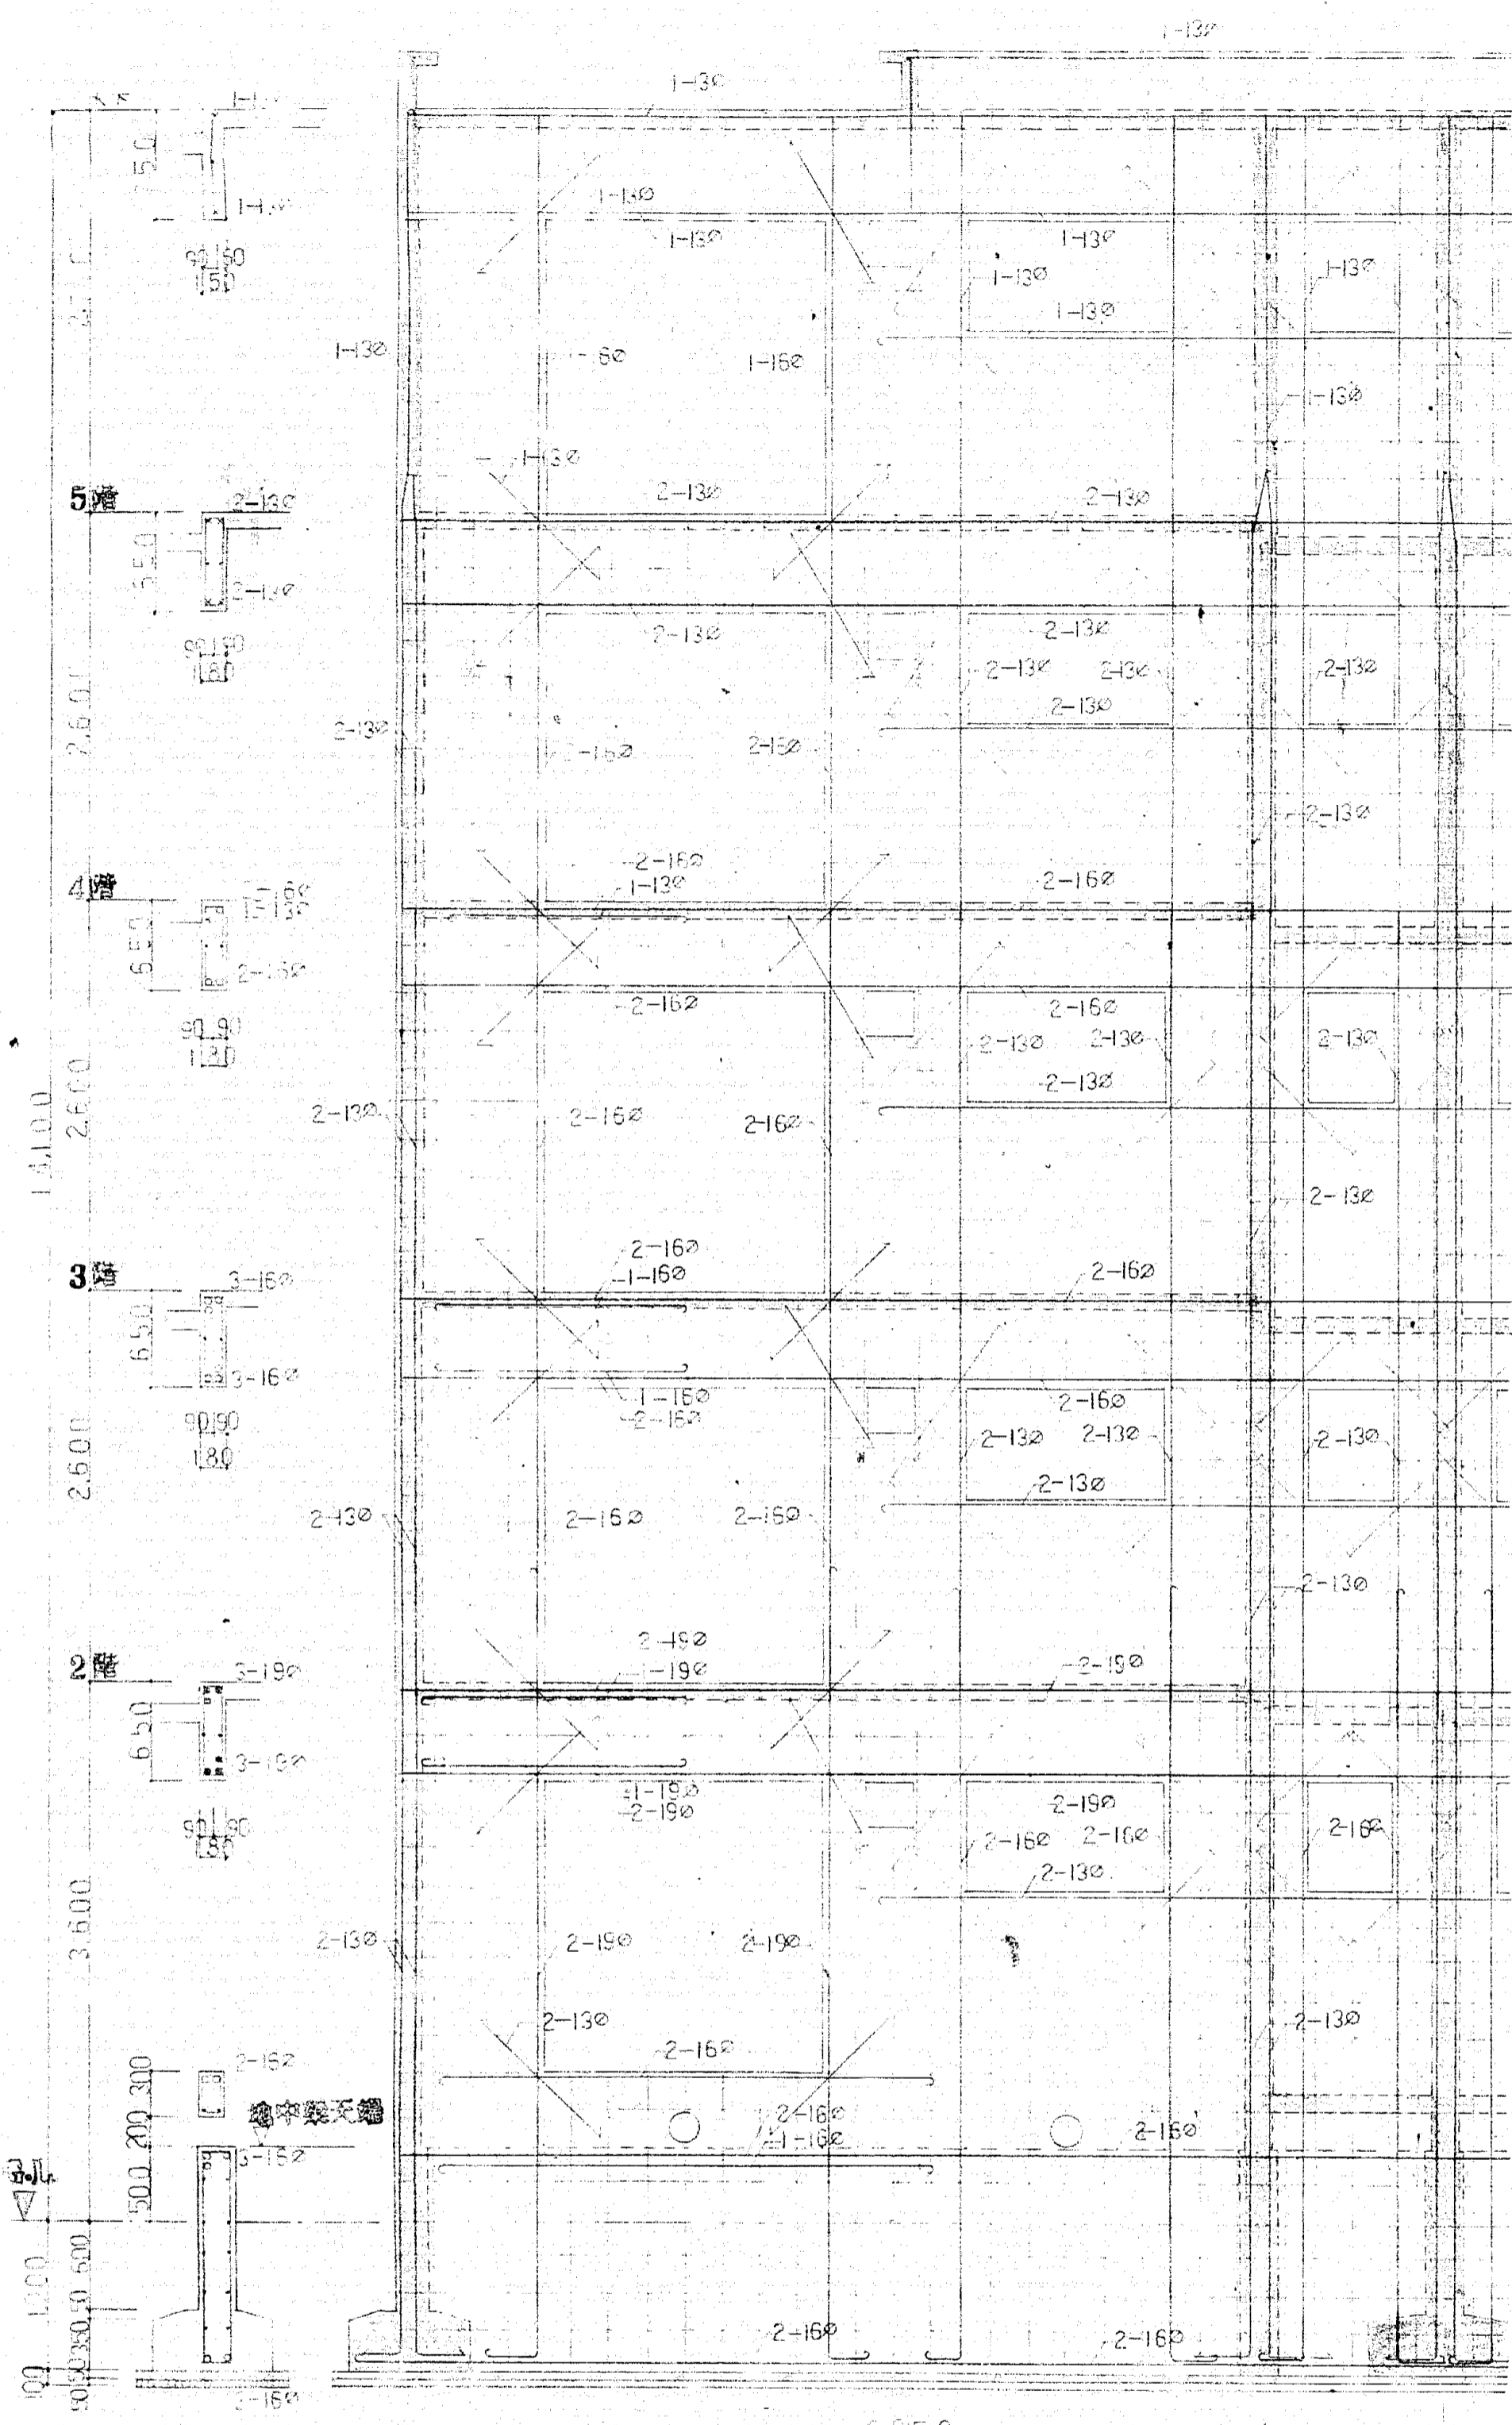

① 通り壁配筋詳細 1/40

② 通り壁配筋詳細 1/40

③ 通り壁配筋詳細 1/40


沼津市建設部建築課

昭和45年度市営住宅分譲団地建築工事(50戸建)


建築設計事務所 沼1

縮尺 1/40
1級建築士04227 牧野春雄


沼津市今川町地(50)建築工事設計図
S=1:
沼津市建設部建築課

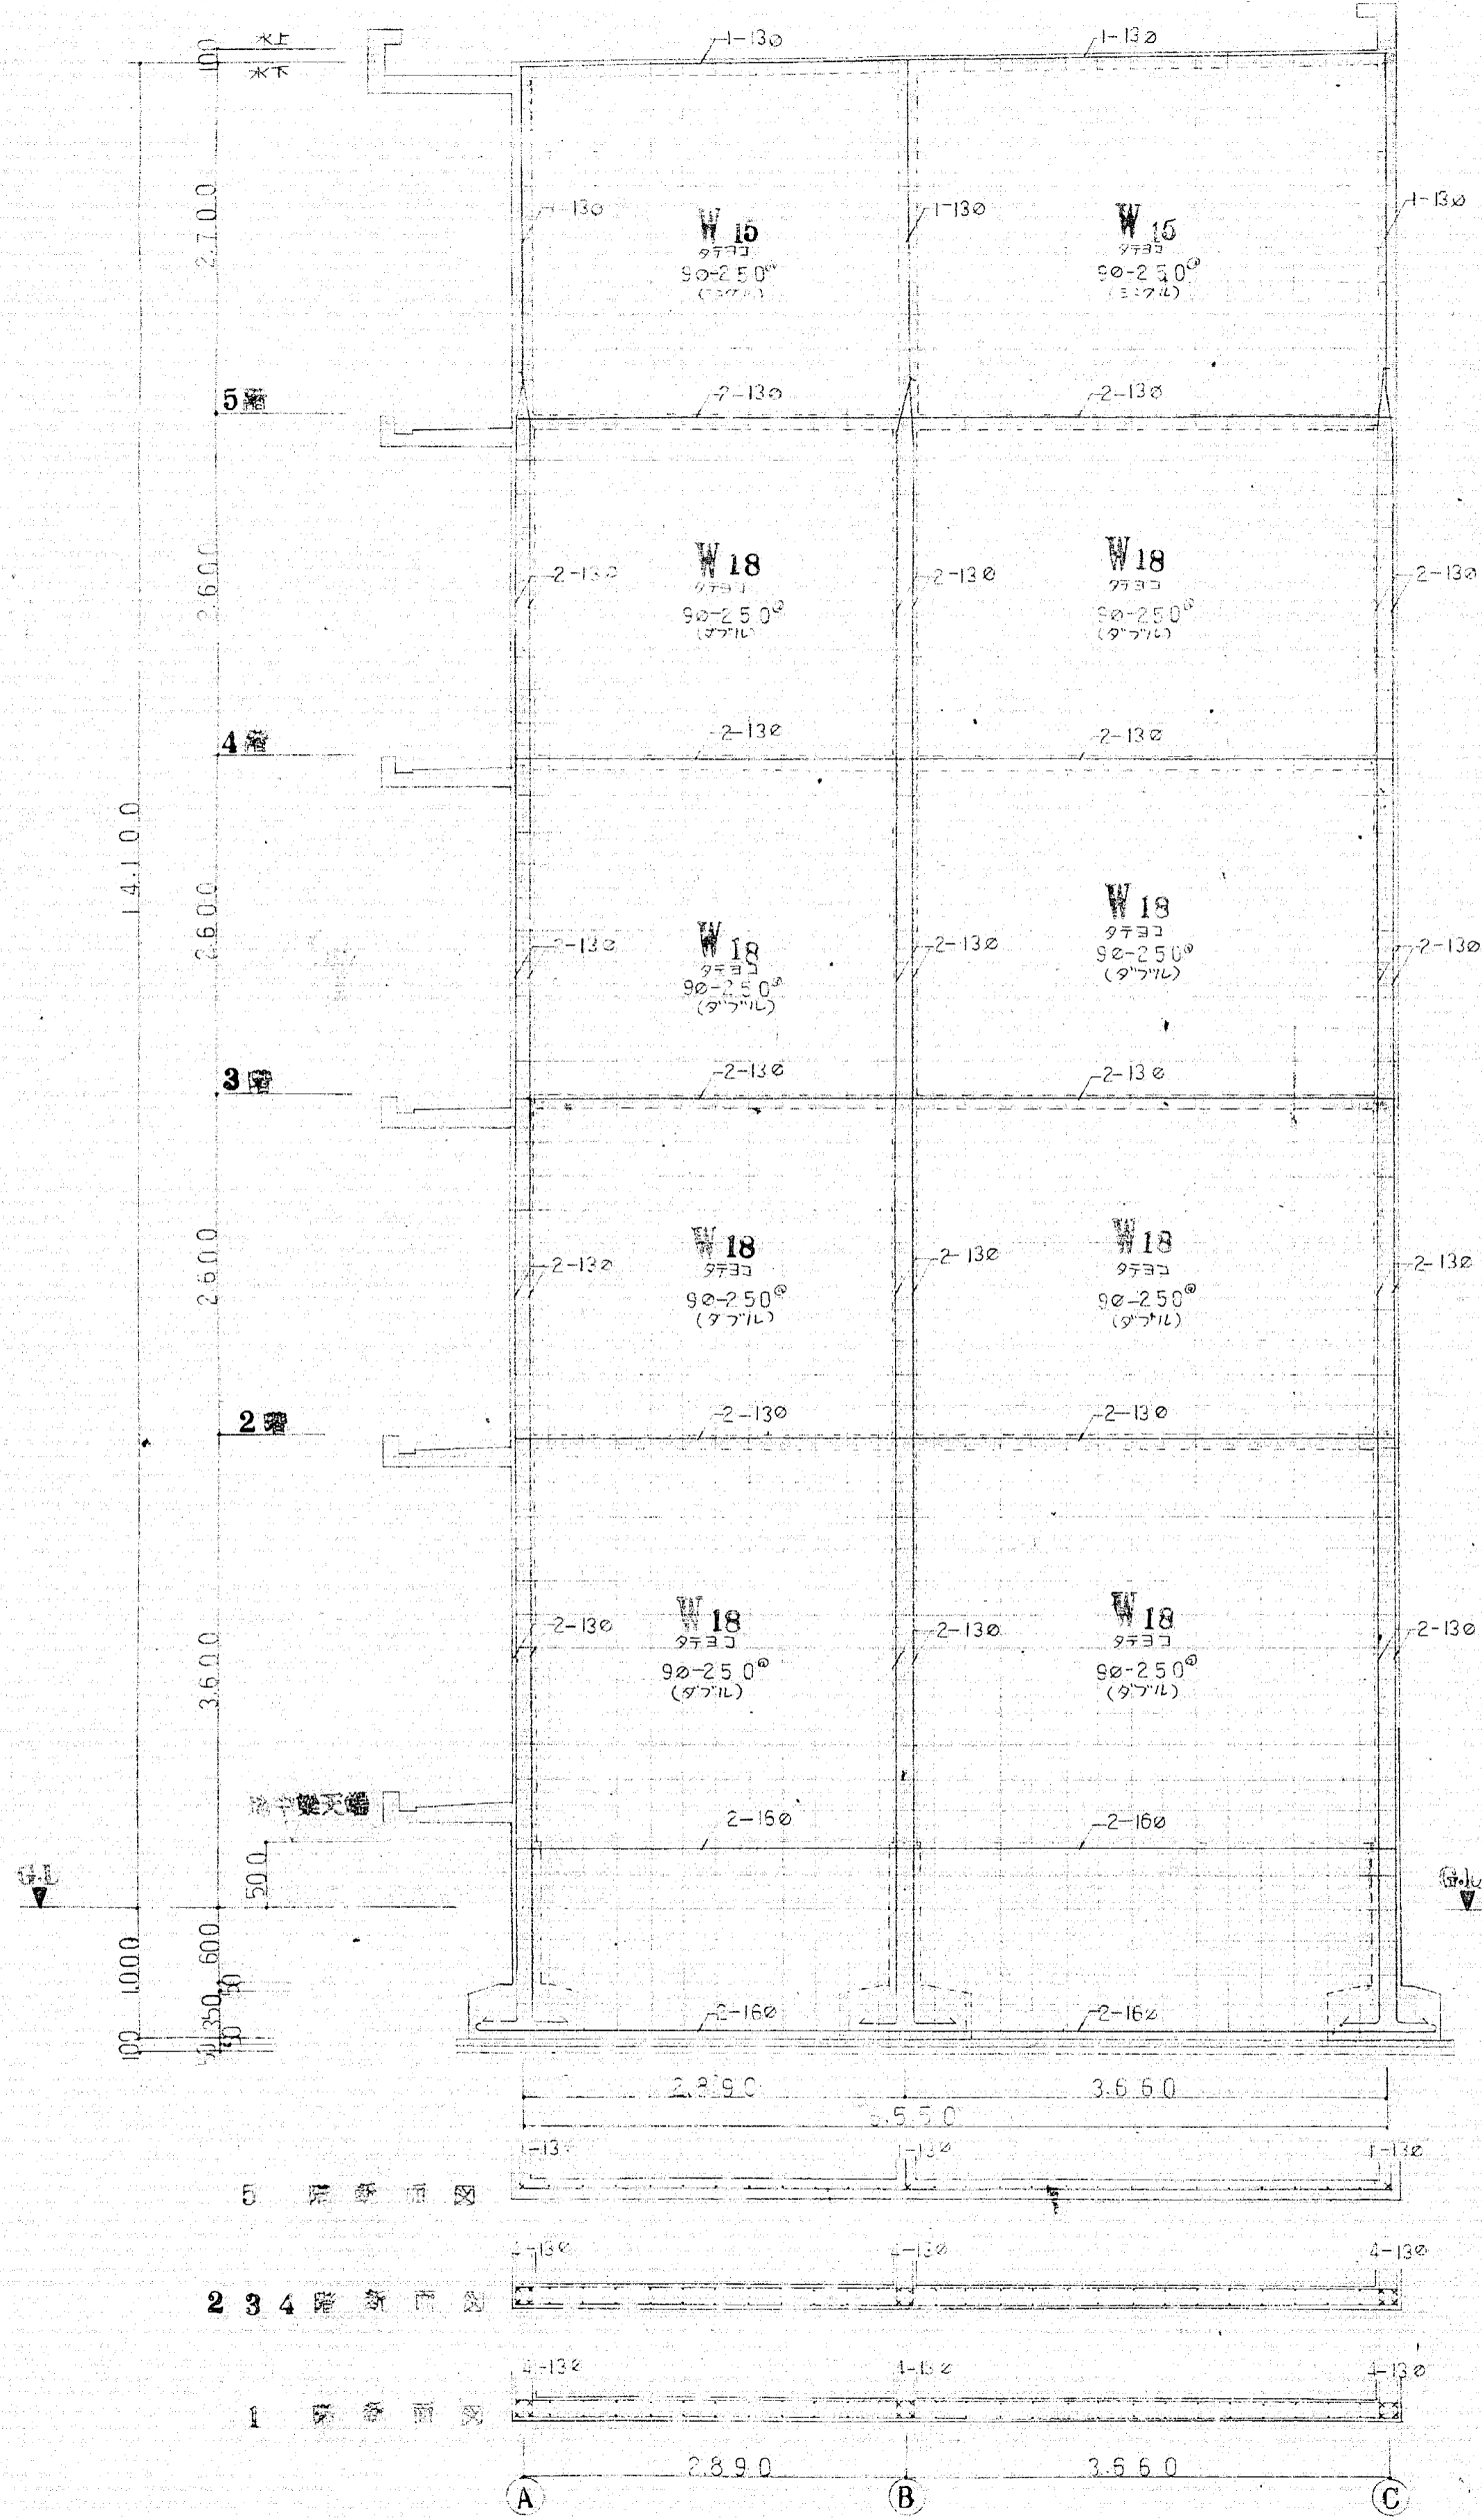

① 通り壁配筋詳細図 1/40

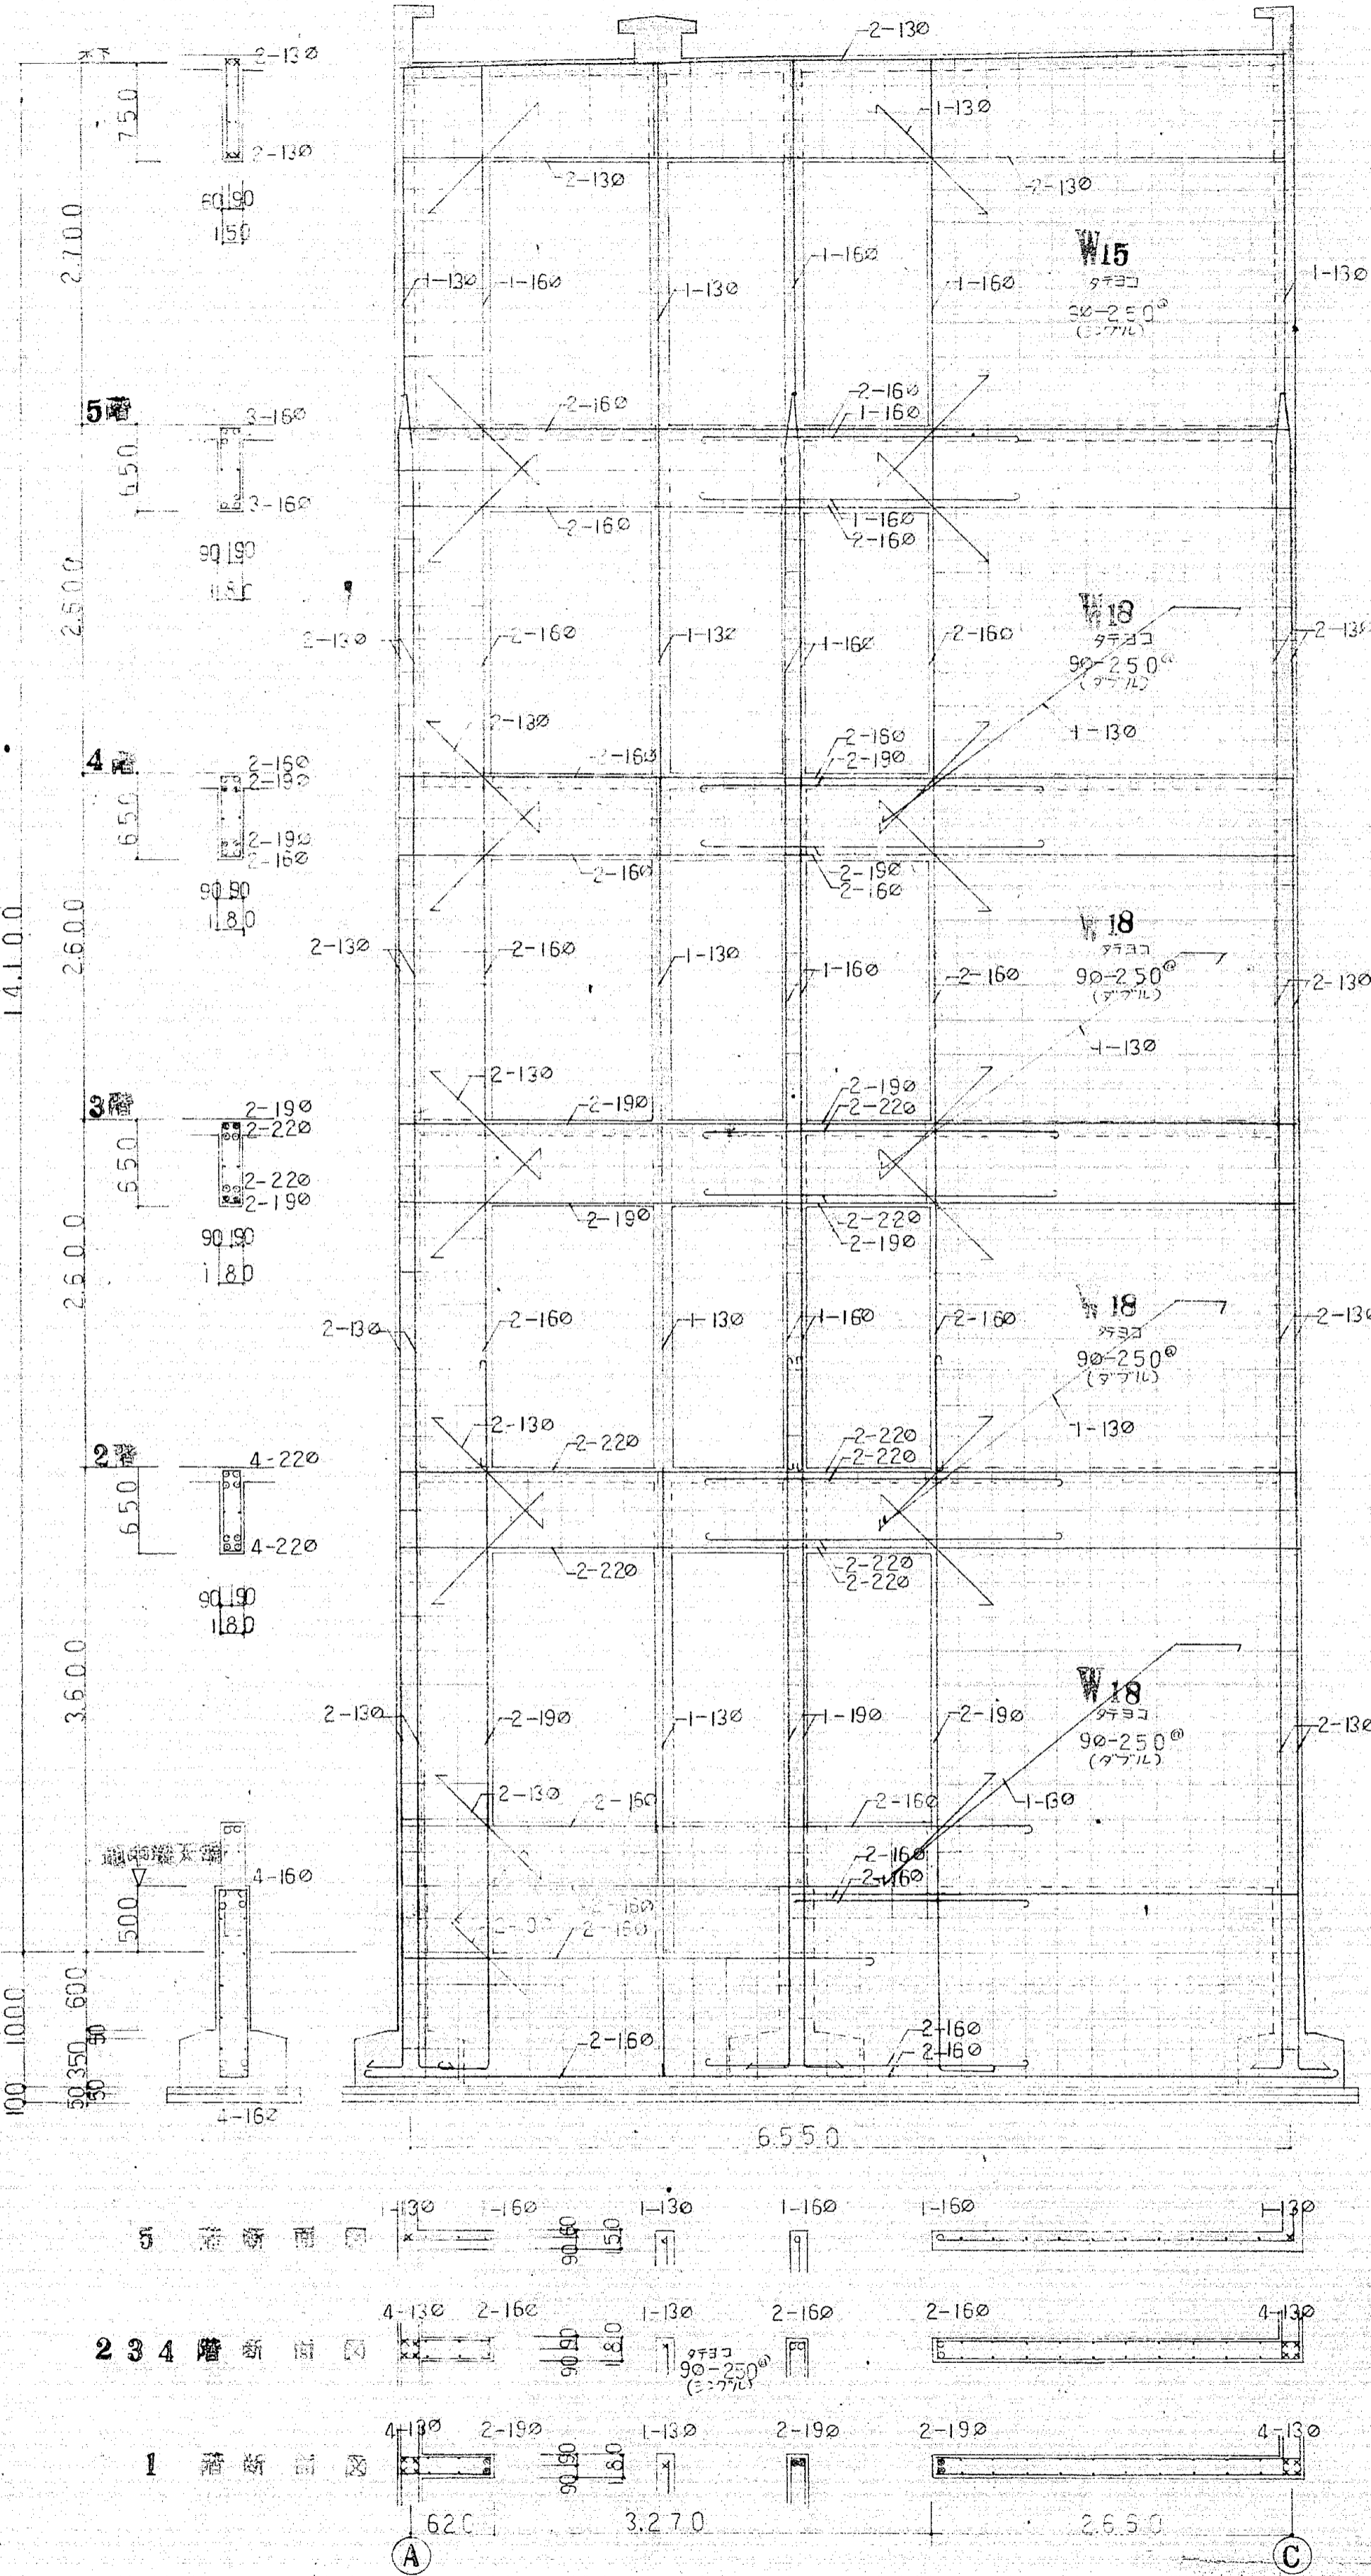

② 通り壁配筋詳細図 1/40

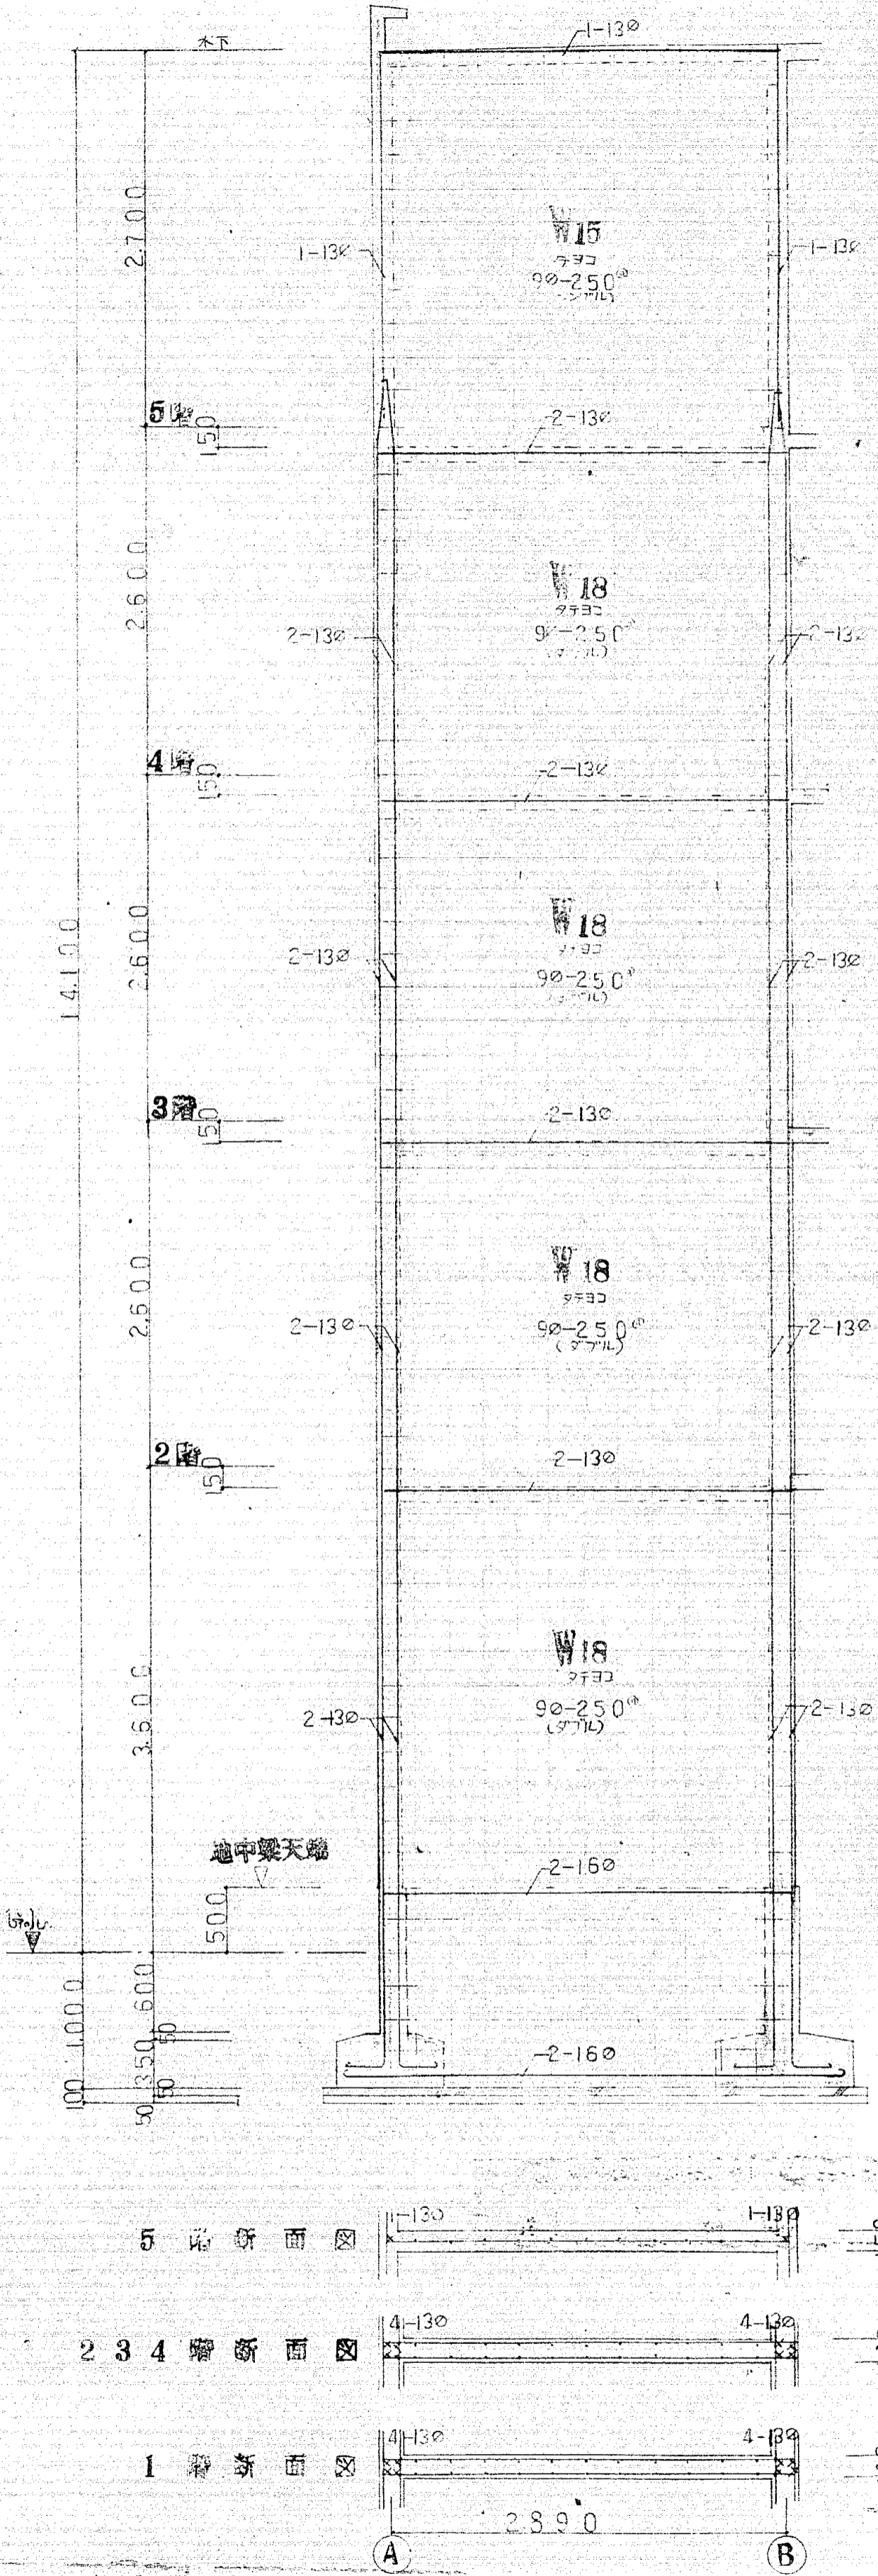

③ 通り壁配筋詳細図 1/40

工事名 沼津市今谷地050 建築工事設計図
 図名 通り壁配筋
 設計 沼津市建設部建築課
 縮尺 1/40
 1級建築士04227牧野春雄


















沼津市建設部建築課

工事名 沼津市今谷地050 建築工事設計図
 図名 通り壁配筋
 縮尺 1/40
 1級建築士04227牧野春雄

図名 通り壁配筋
 縮尺 1/40
 1級建築士04227牧野春雄

縮尺 1/40
 1級建築士04227牧野春雄

縮尺 1/40
 1級建築士04227牧野春雄

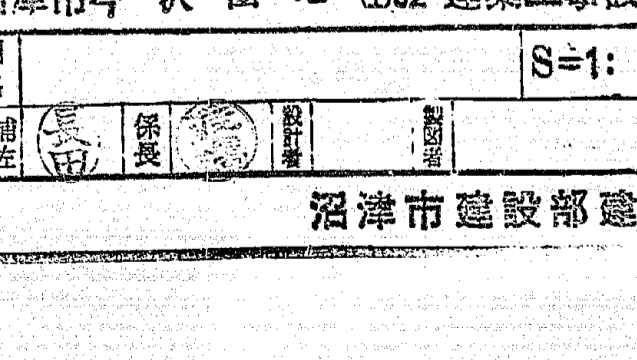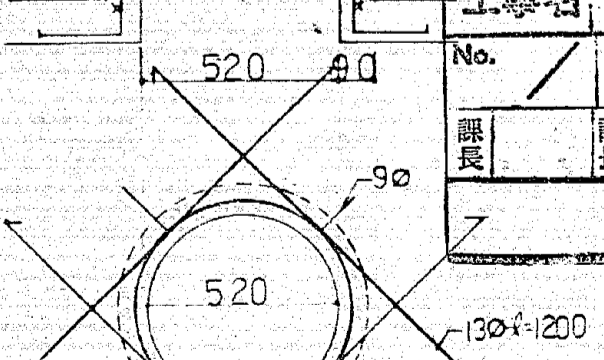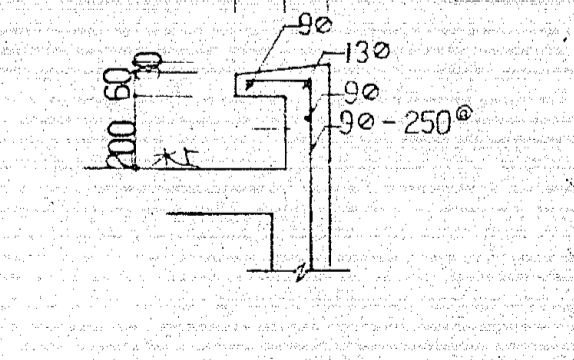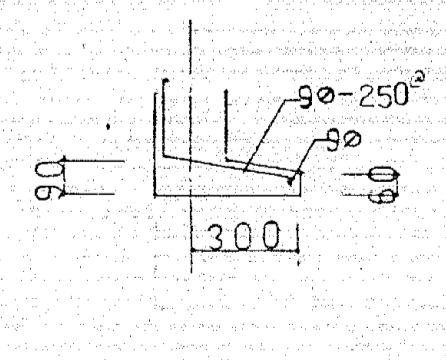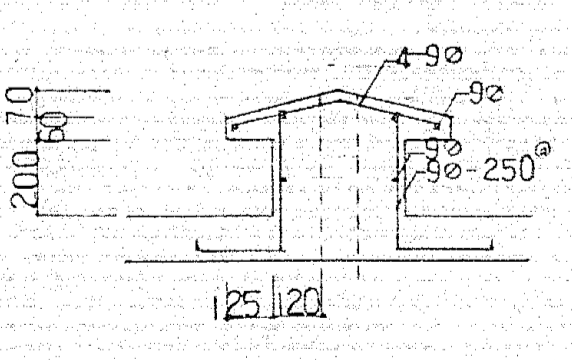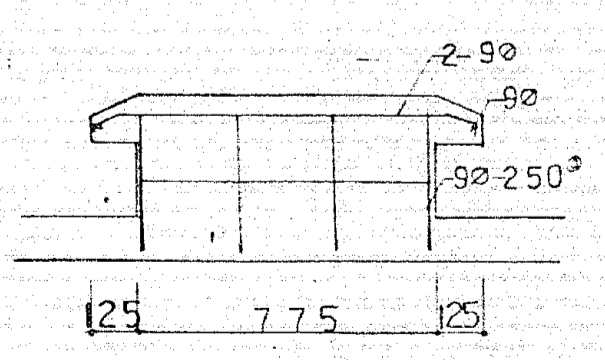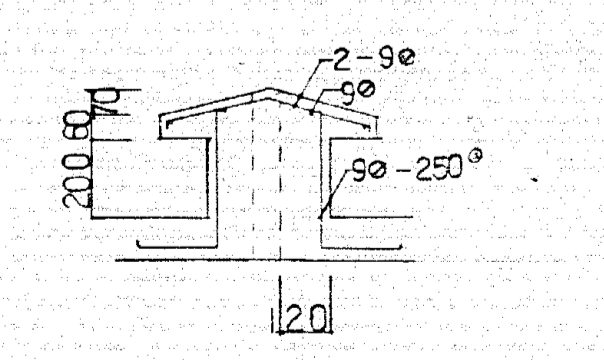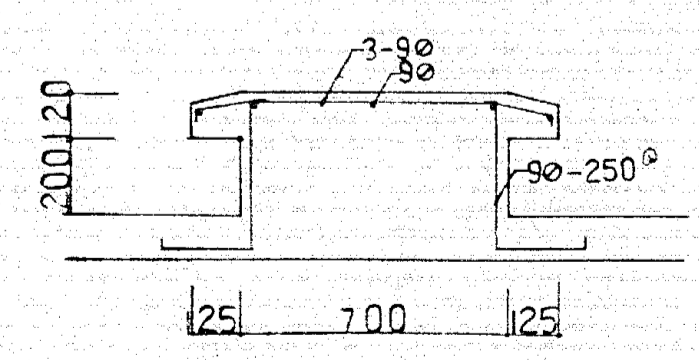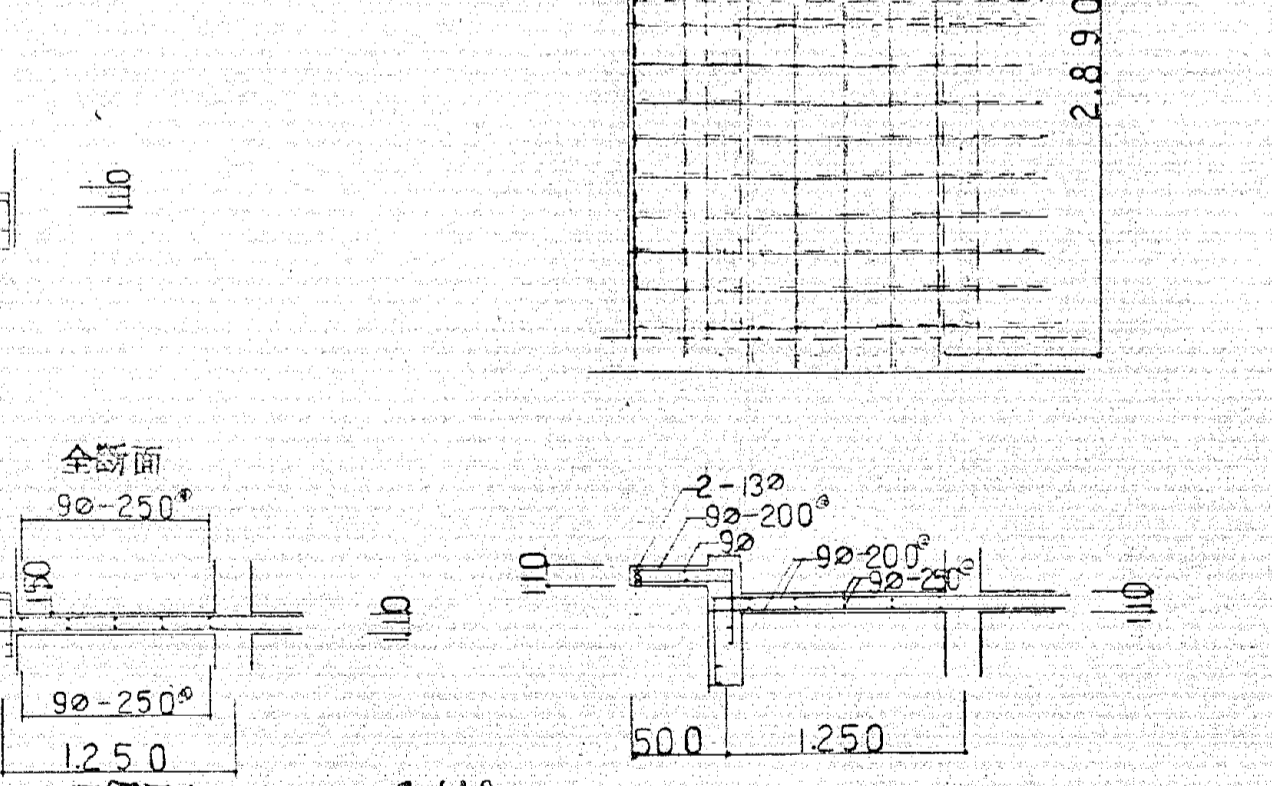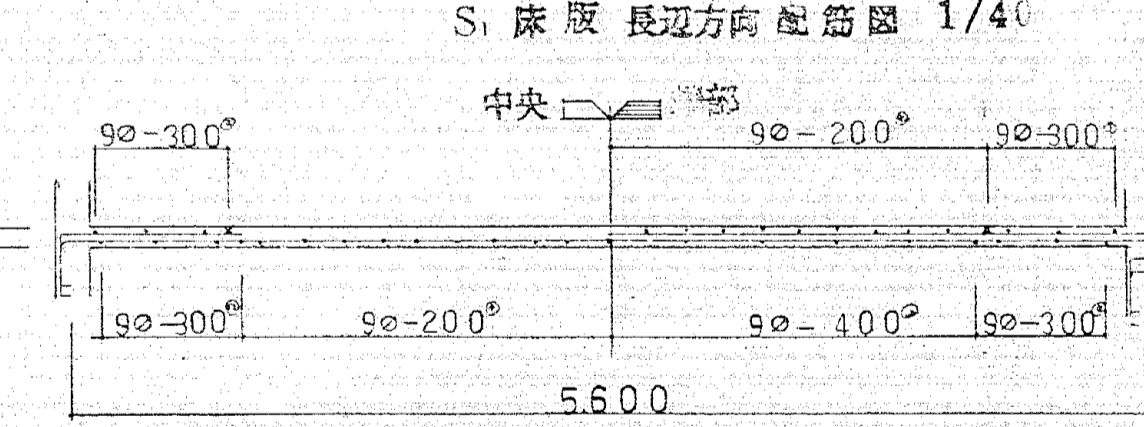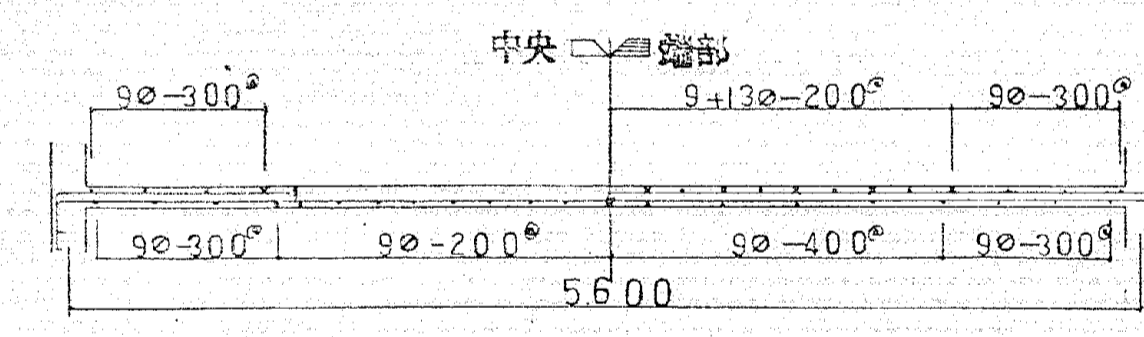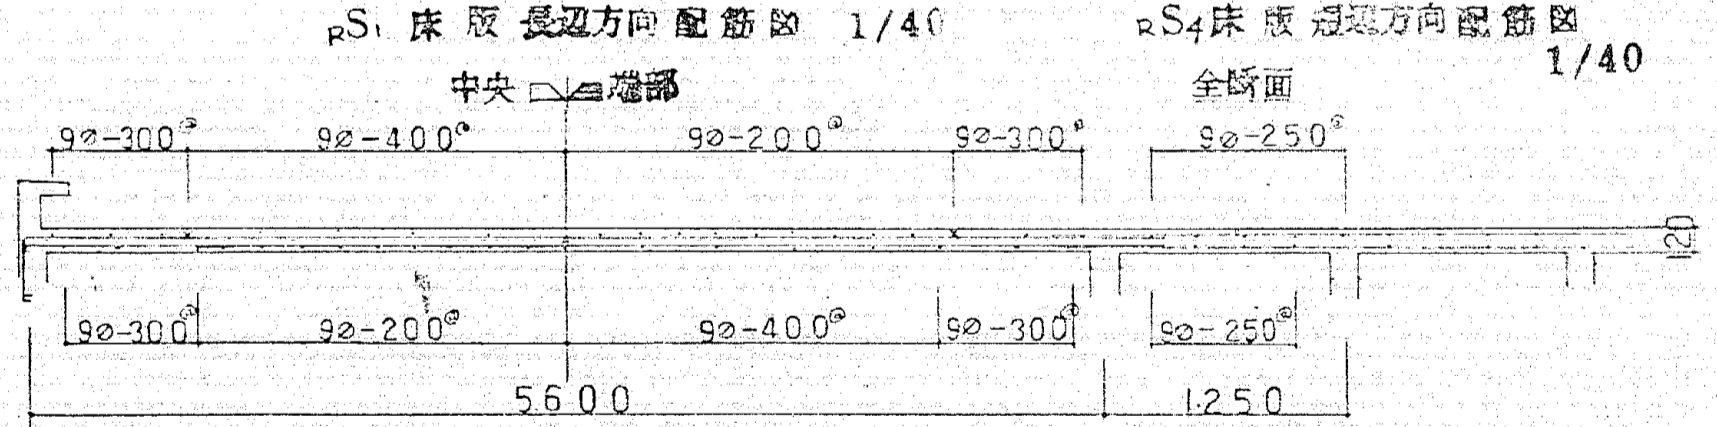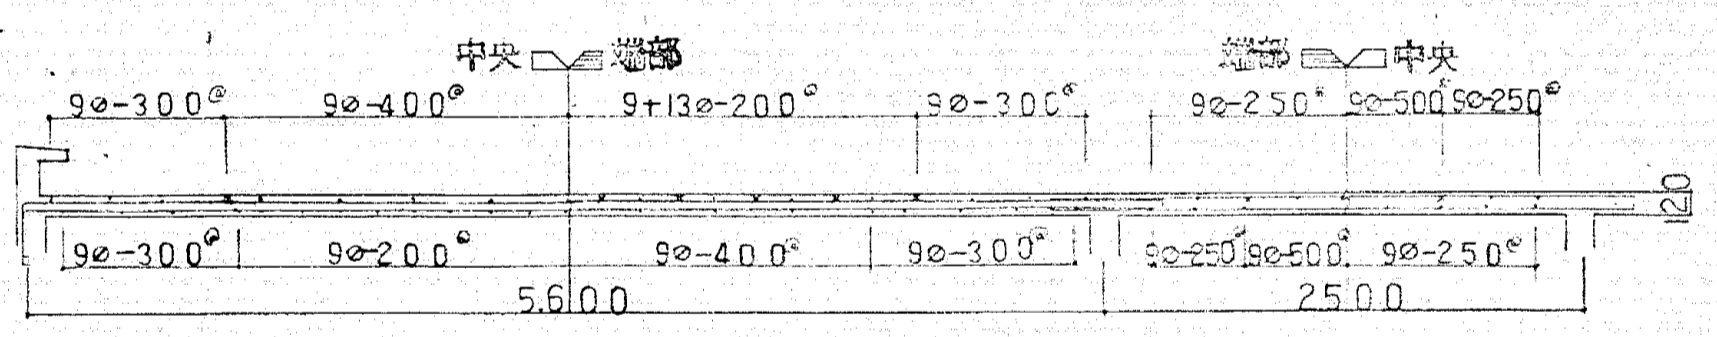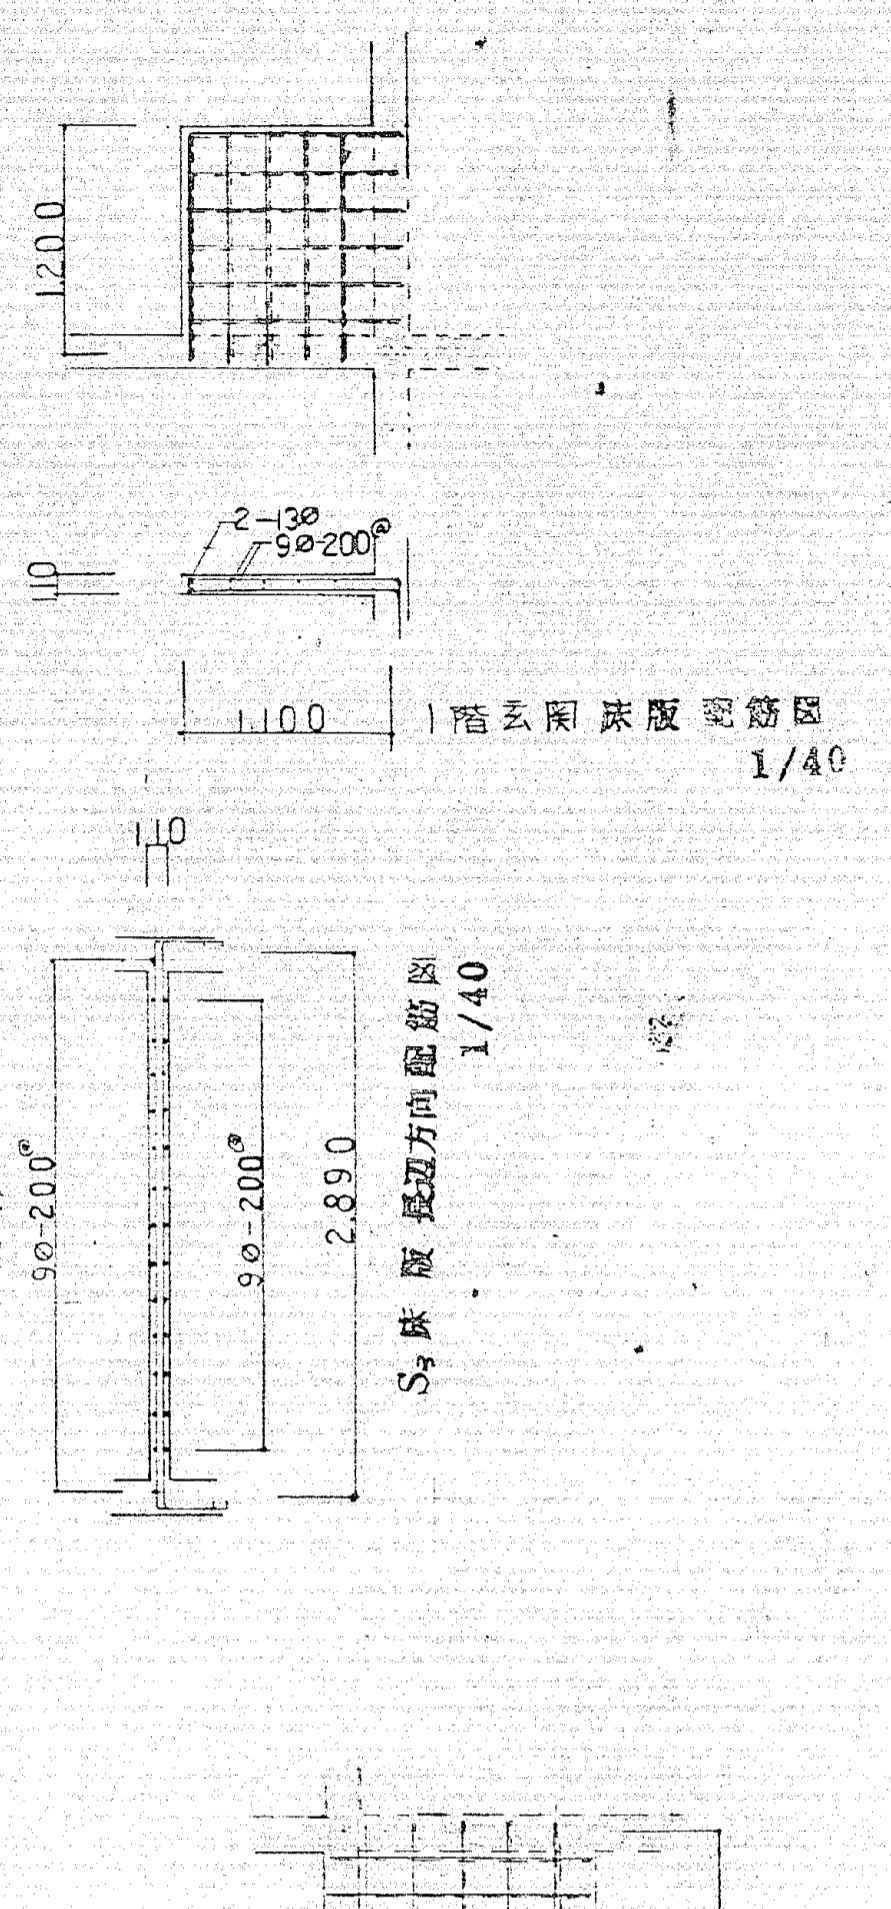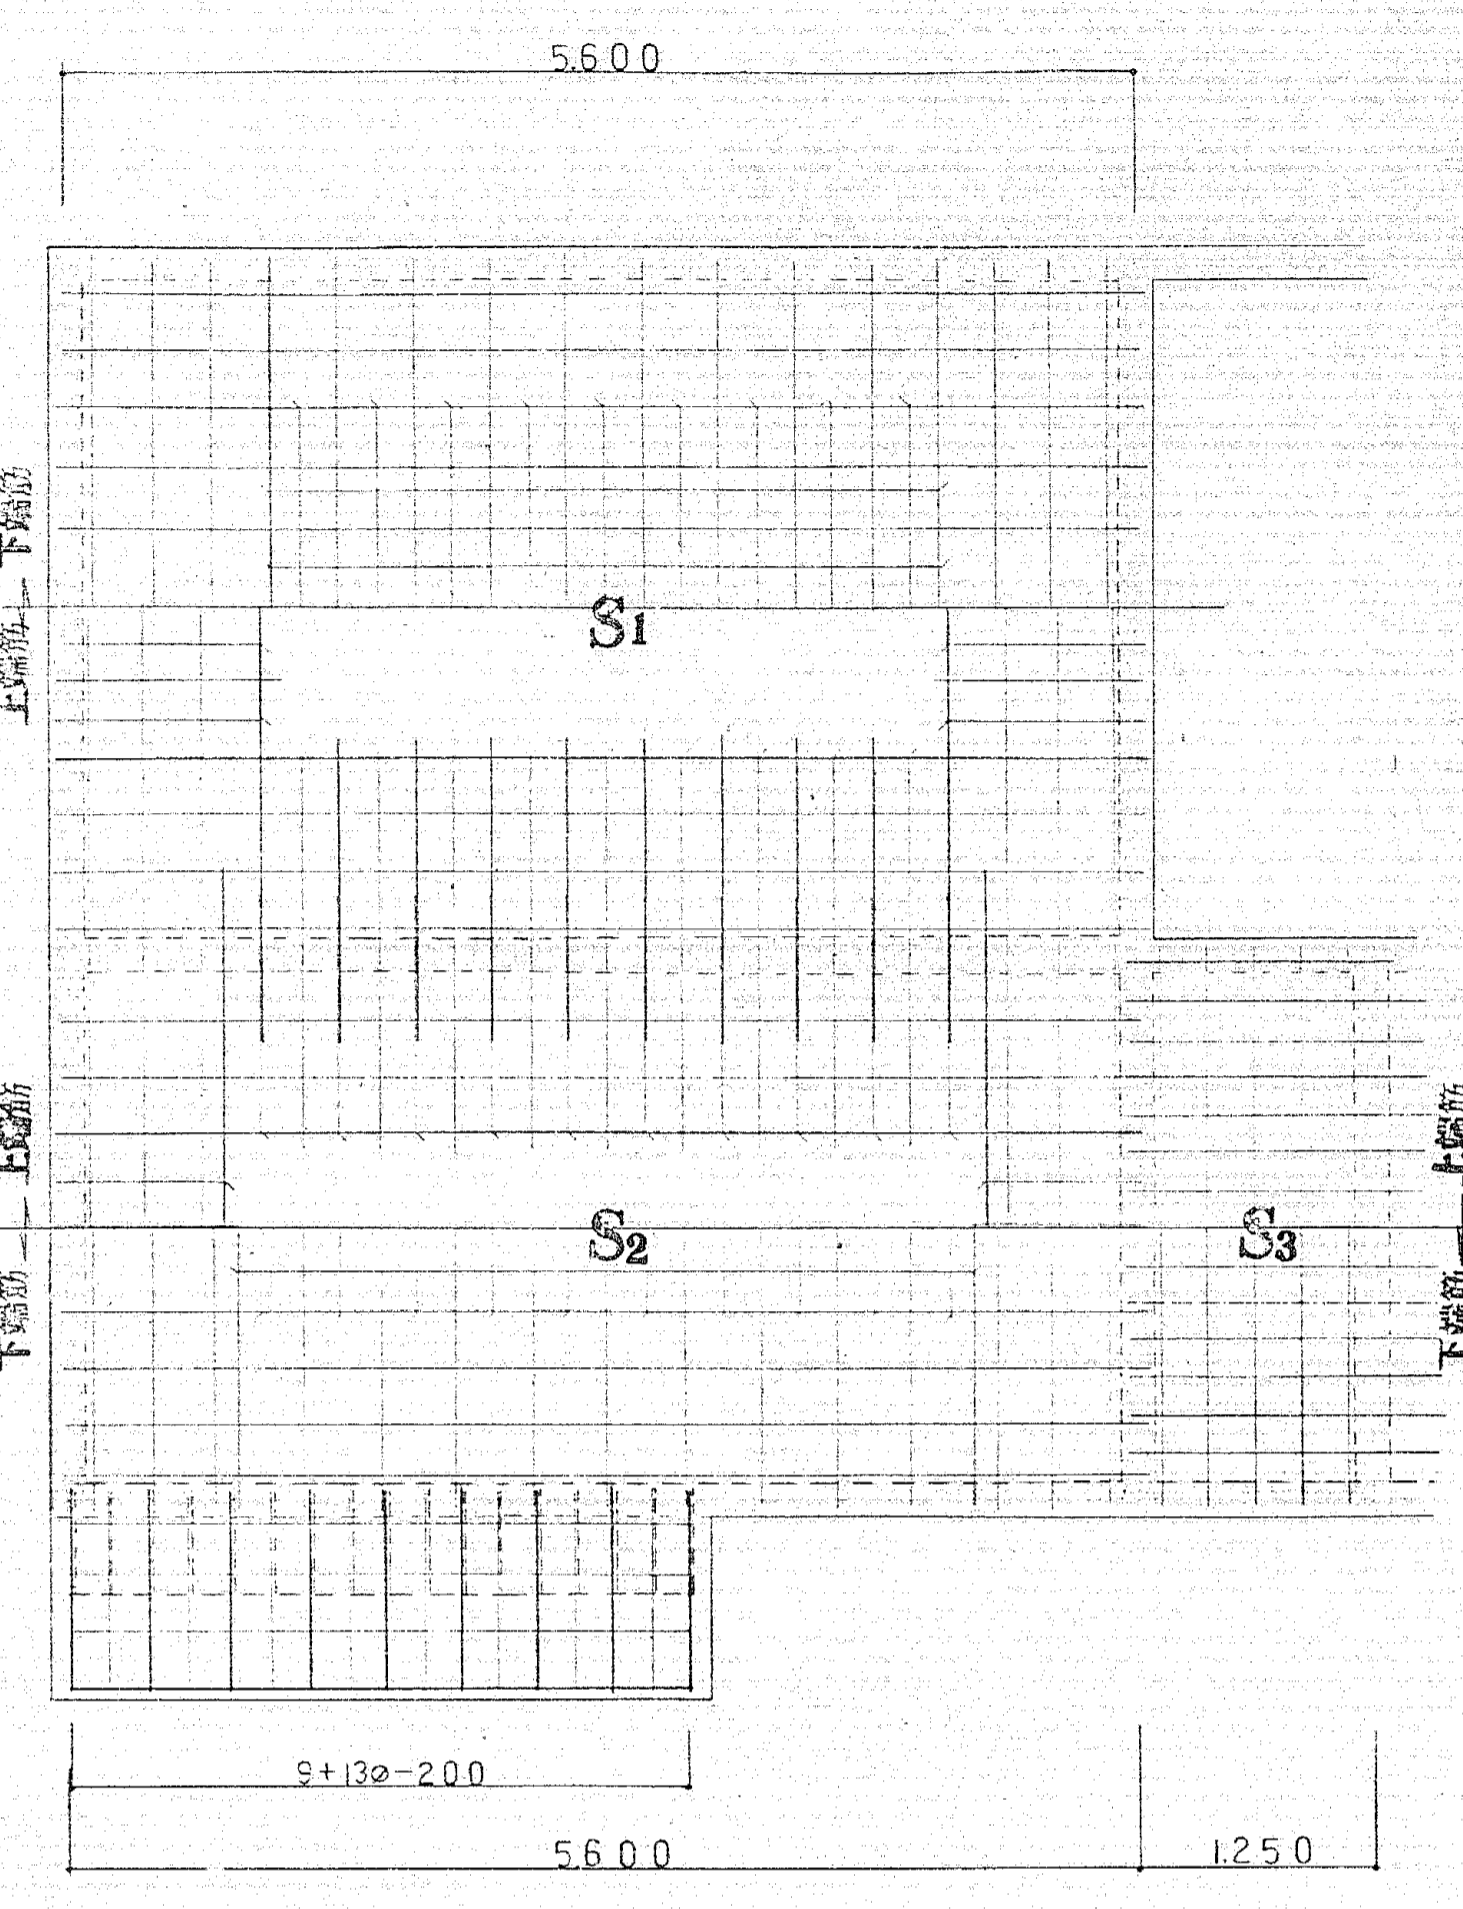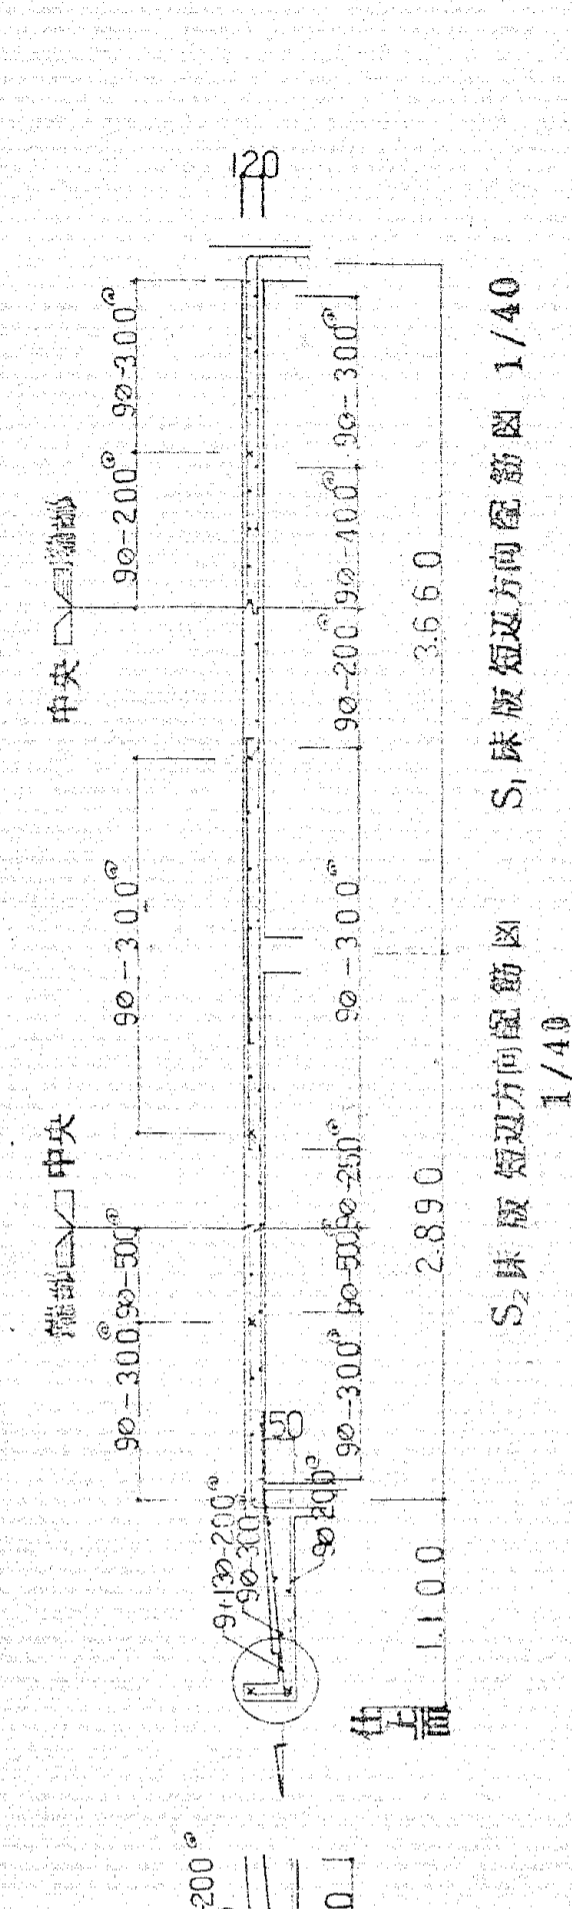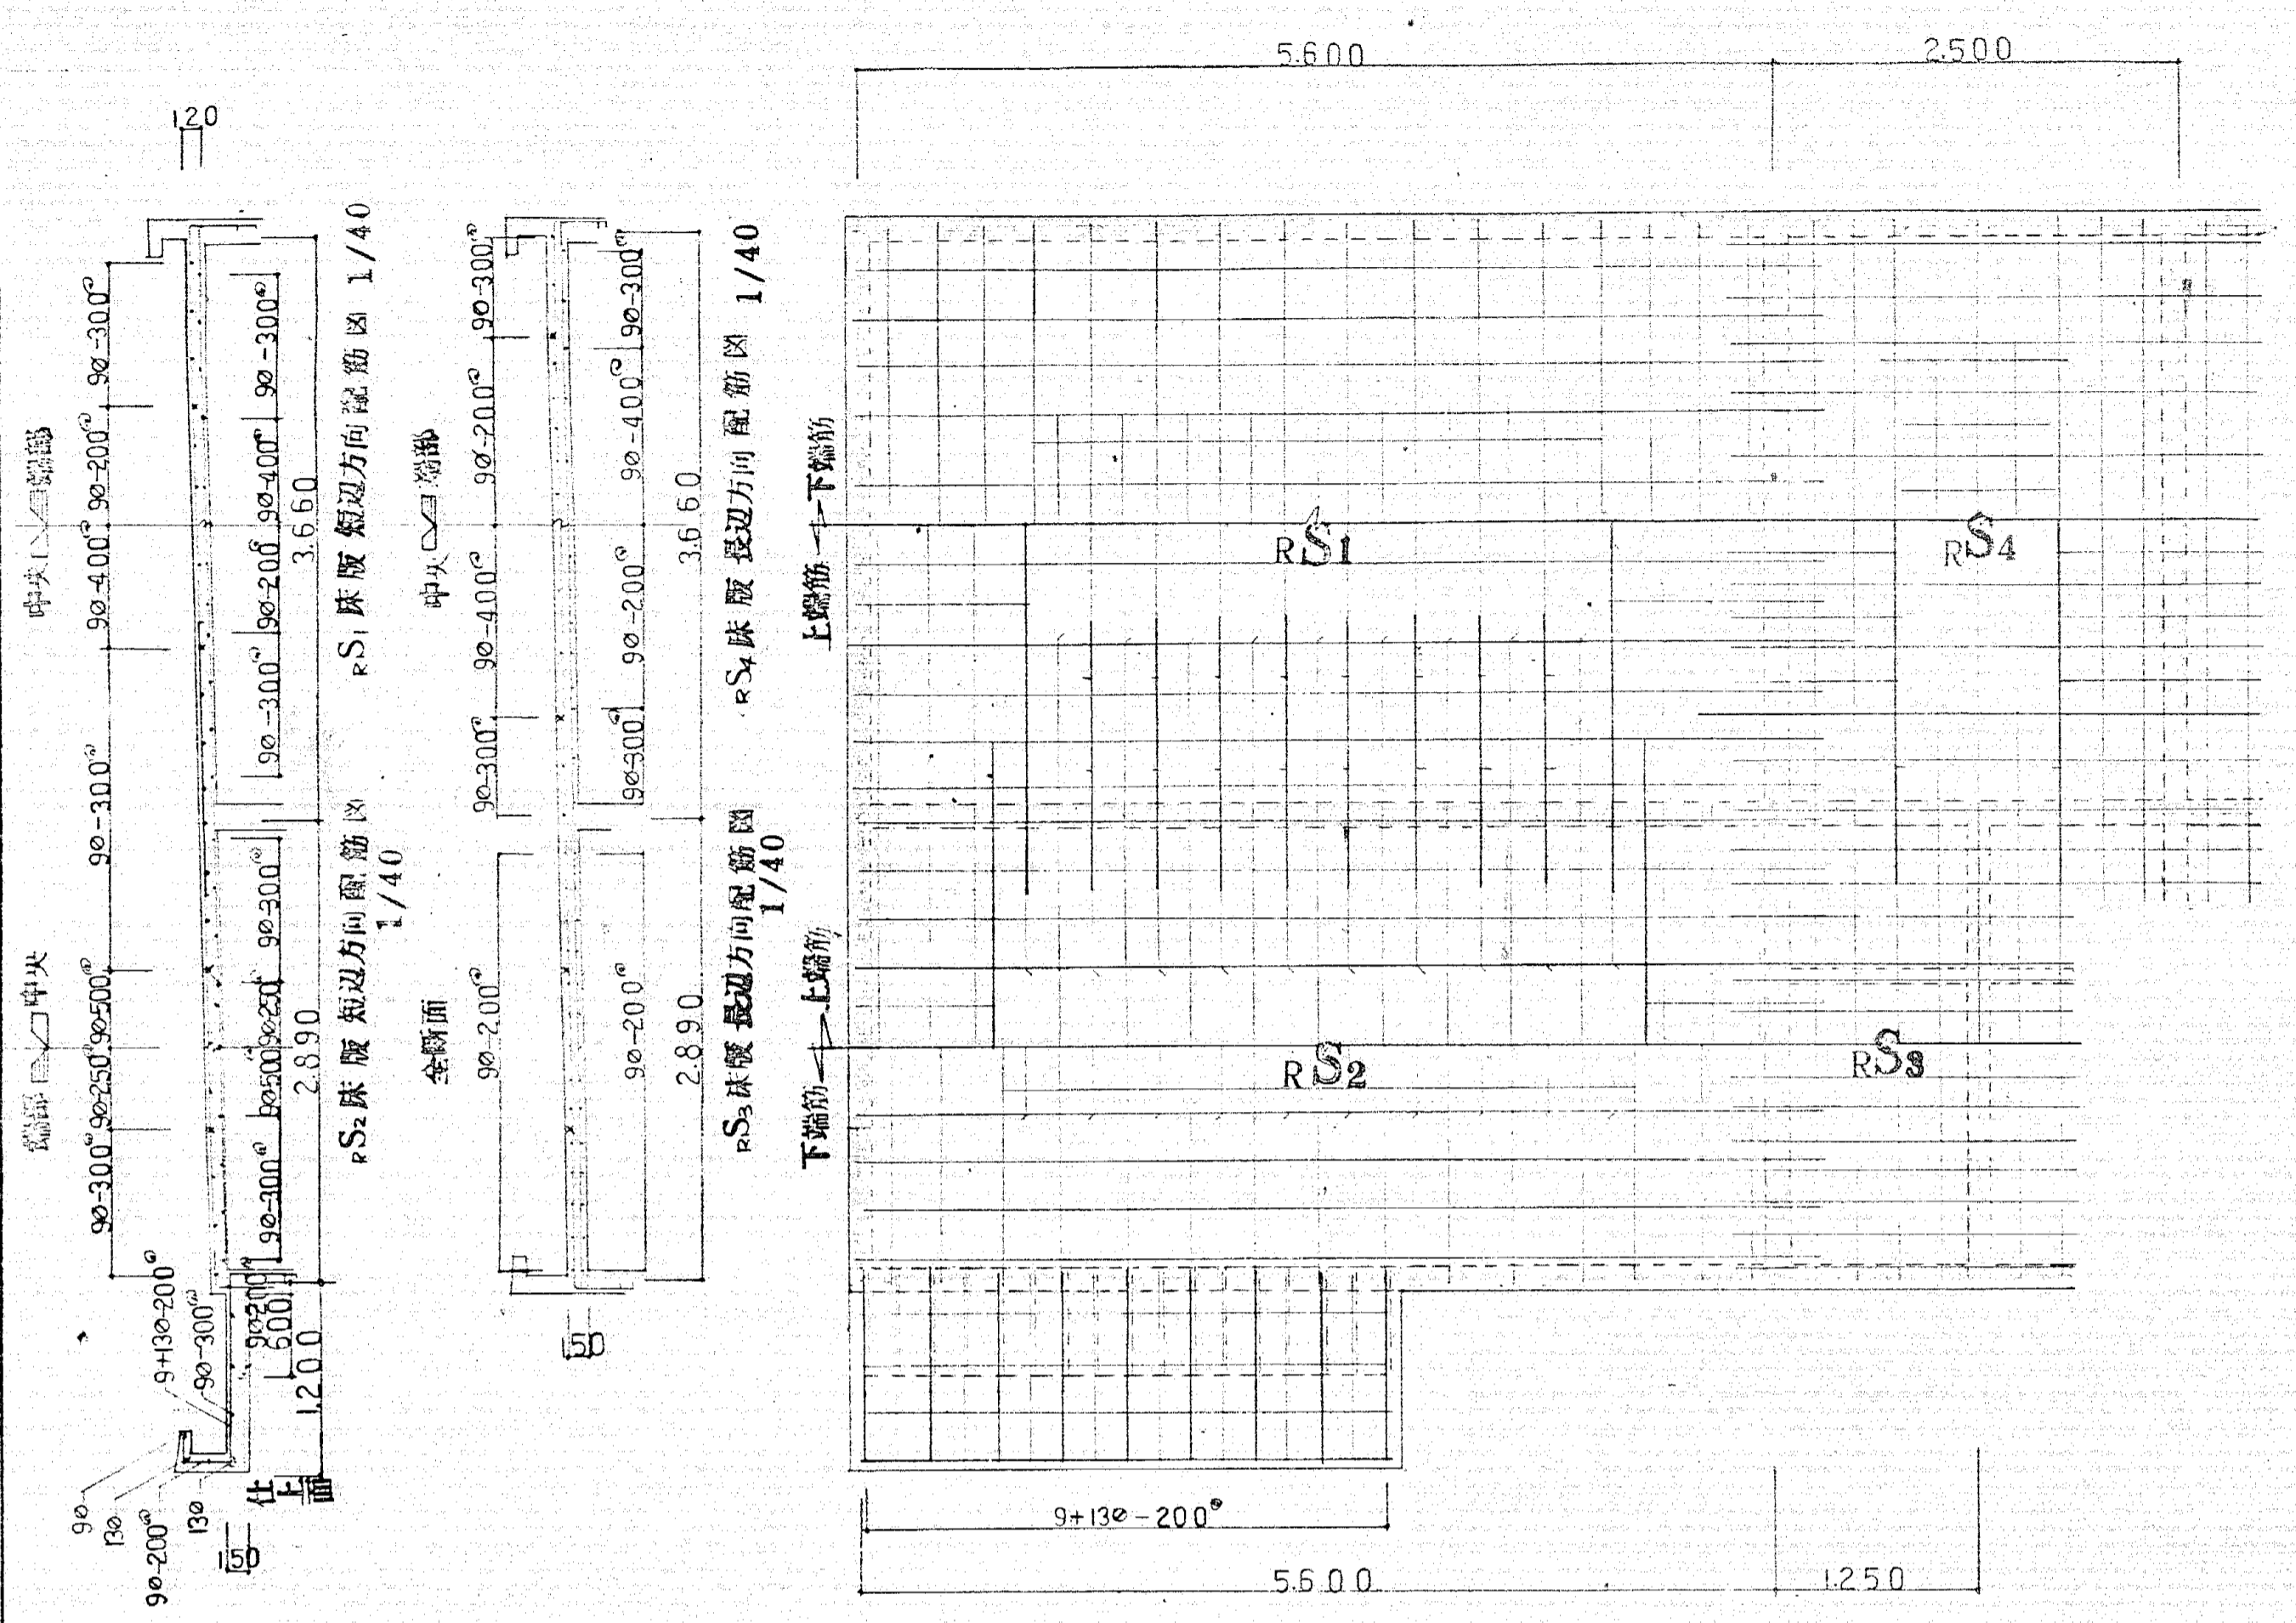

沼津市建設部建築課

昭和45年度市営住宅9棟 団地建築工事 (23棟)

建築図説

縮尺 1/20 1/40 16級建築士0427牧野春雄

No. 図名		S=1	
設計	検査	監理	承認
沼津市建設部建築課			

屋上マニホール配筋図 1/20

3940

鉄筋の表示記号

鉄筋子	表示記号
9φ	
13φ	
15φ	
22φ	
25φ	

鉄筋のワザ


- 1) 縦筋 20φ
- 2) 耐力壁
- 3) 中継

鉄筋の継ぎ手

- 1) 1ヶ所 50°
- 2) 2ヶ所 135°
- 3) 3ヶ所 135°





鉄筋のワザは次のとおりとする。

壁筋のワザ	ワザ	寸法
縦筋	ワザ	30φ
横筋	ワザ	40φ
耐力壁以外の壁	ワザ	30φ
耐力壁以外の壁	ワザ	40φ

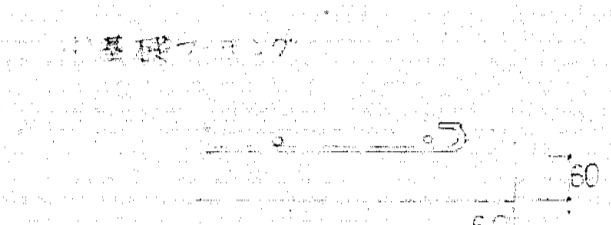


直寸係数表


直径φ	9φ	13φ	16φ	19φ	22φ	25φ
25φ	250	350	400	500	550	650
40φ	400	550	650	800	900	1000

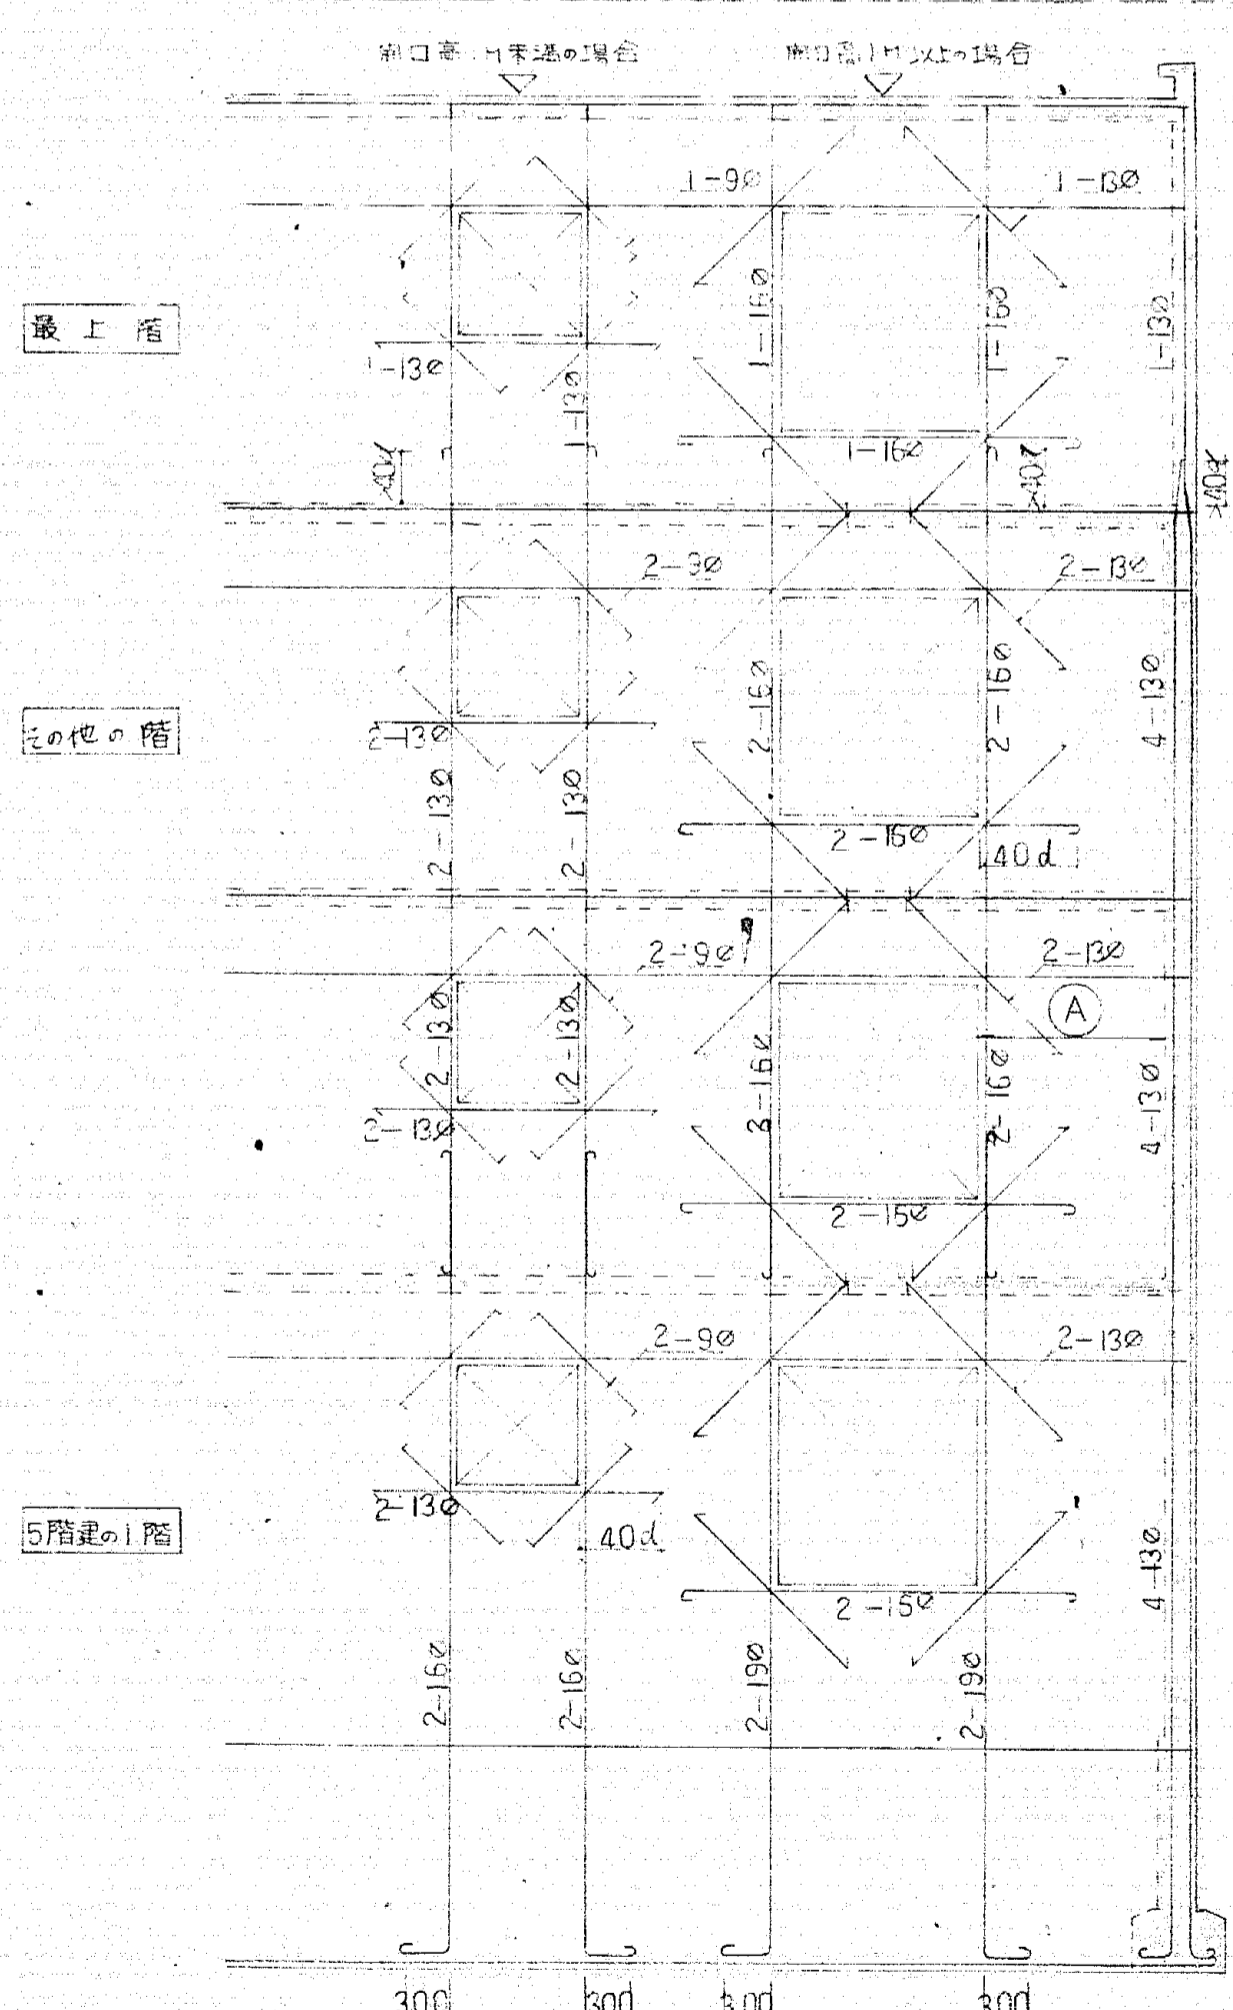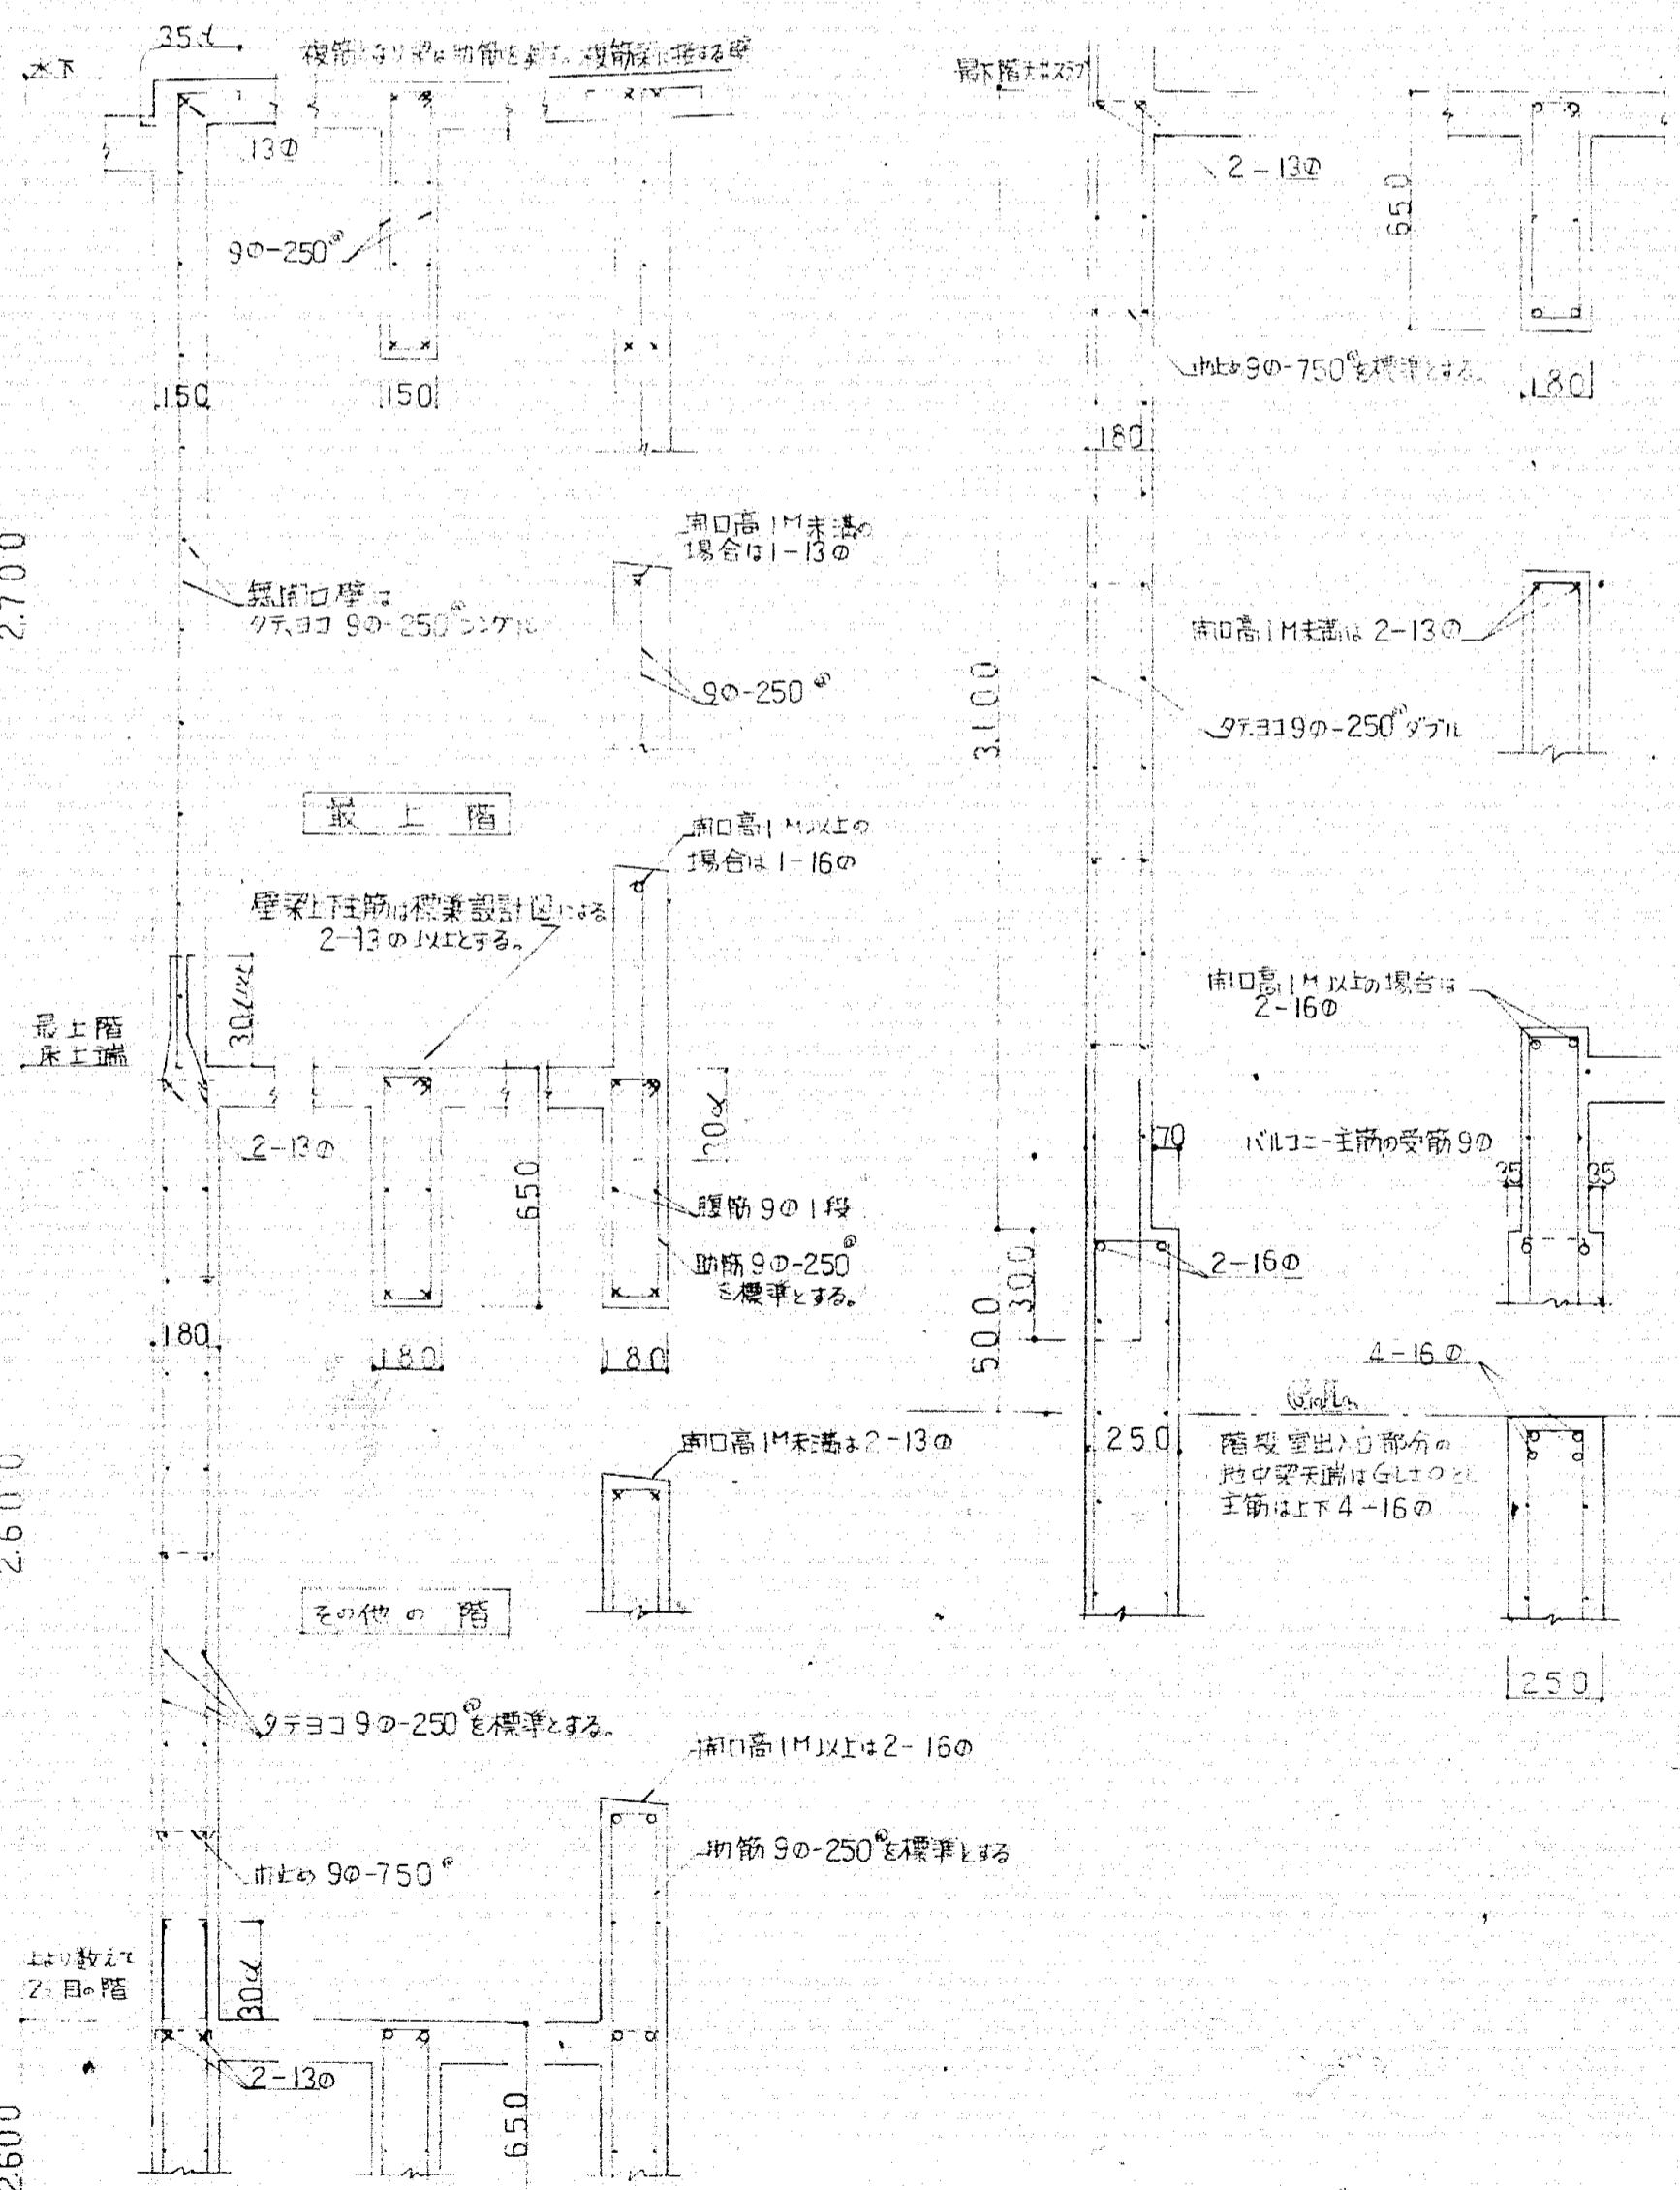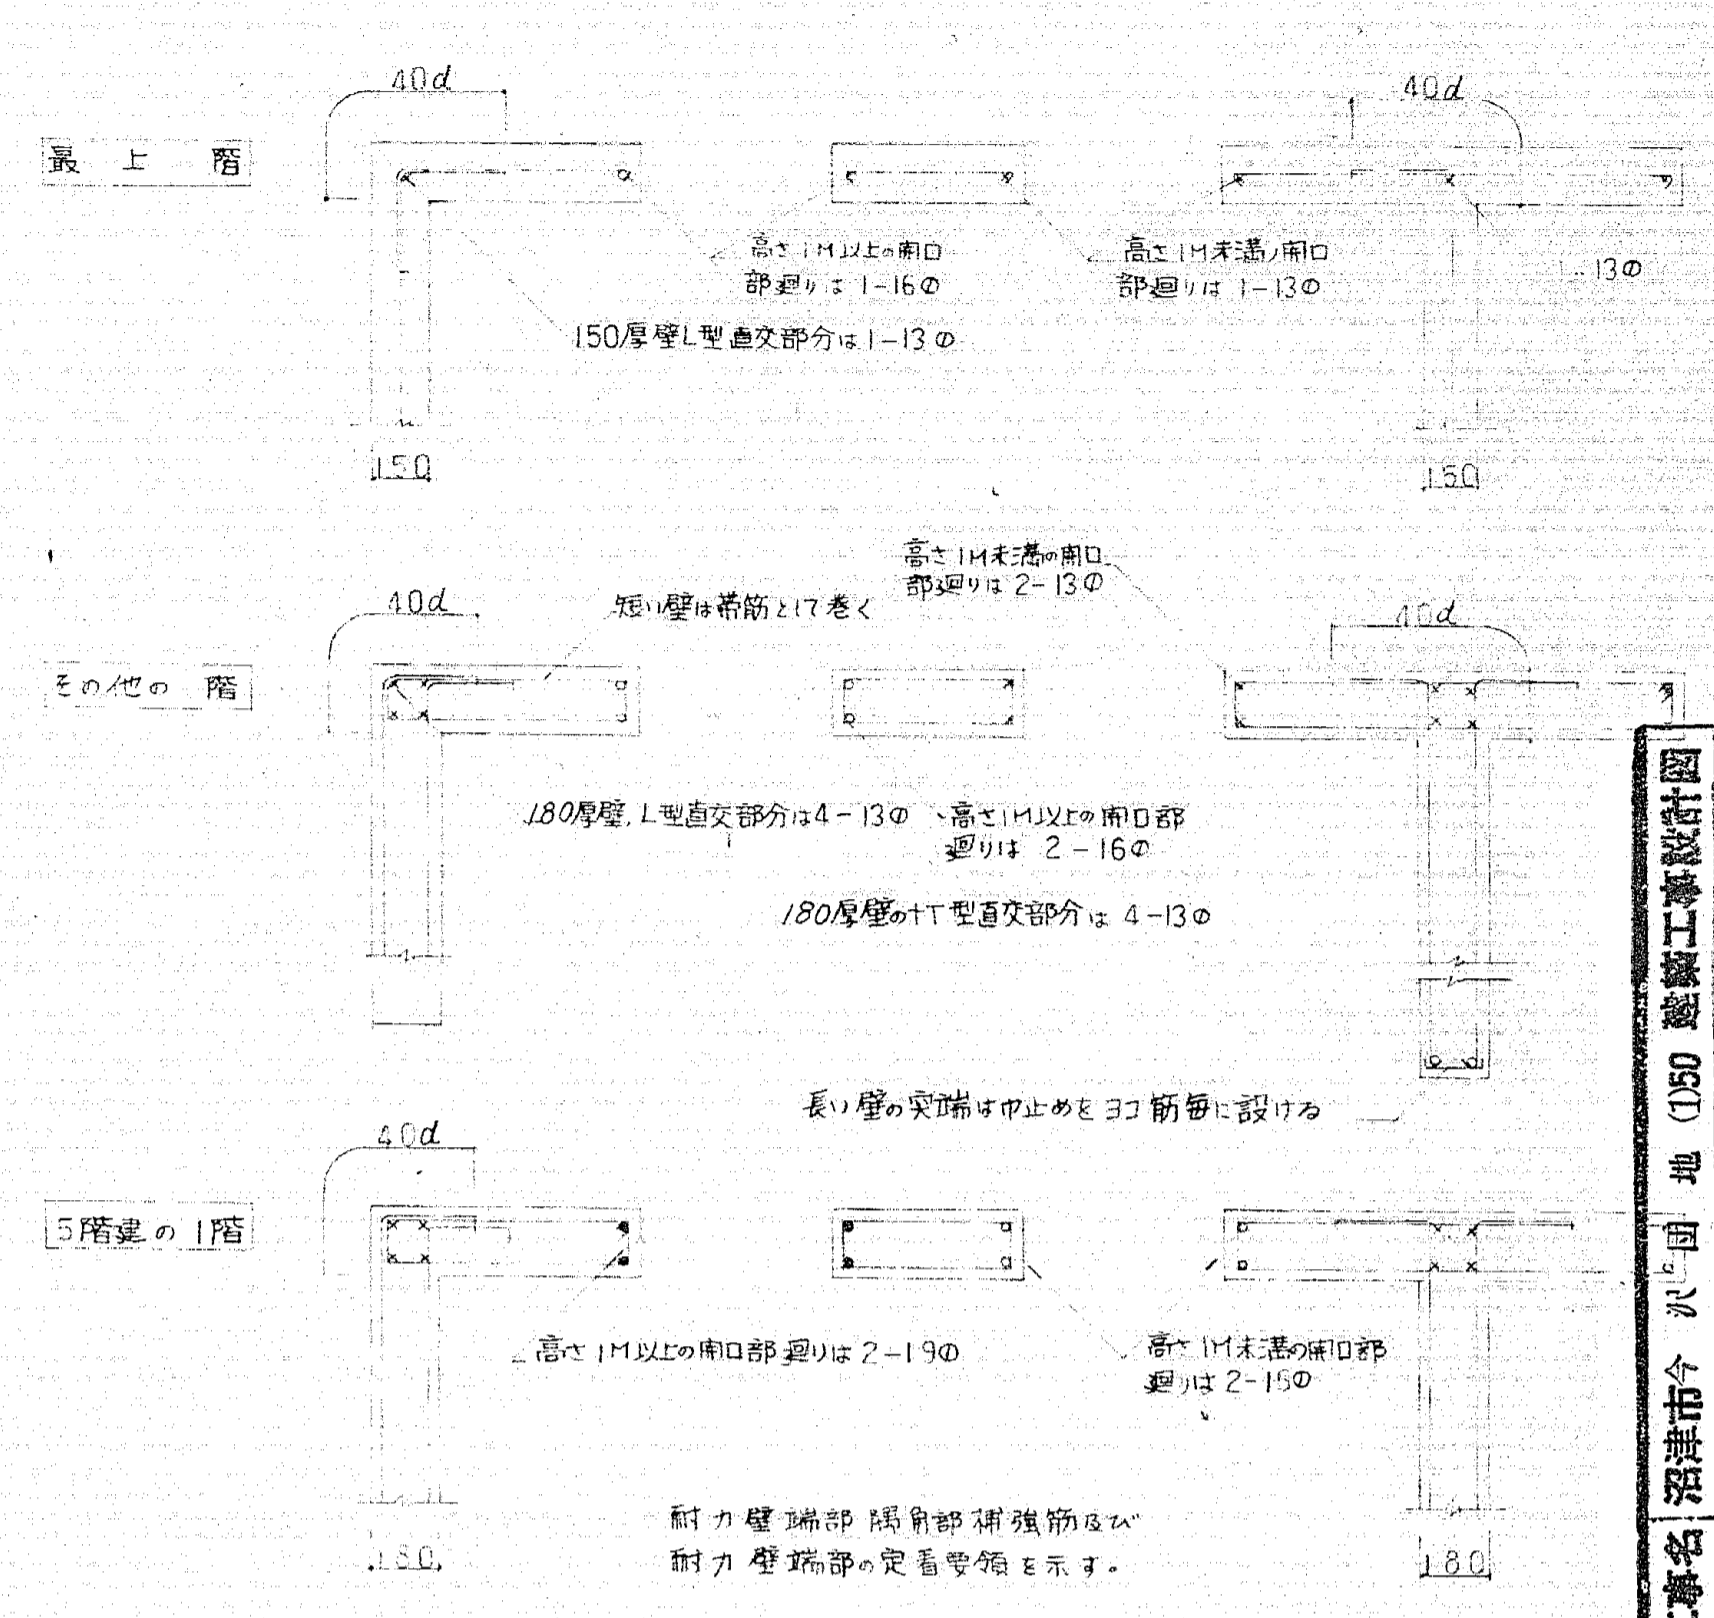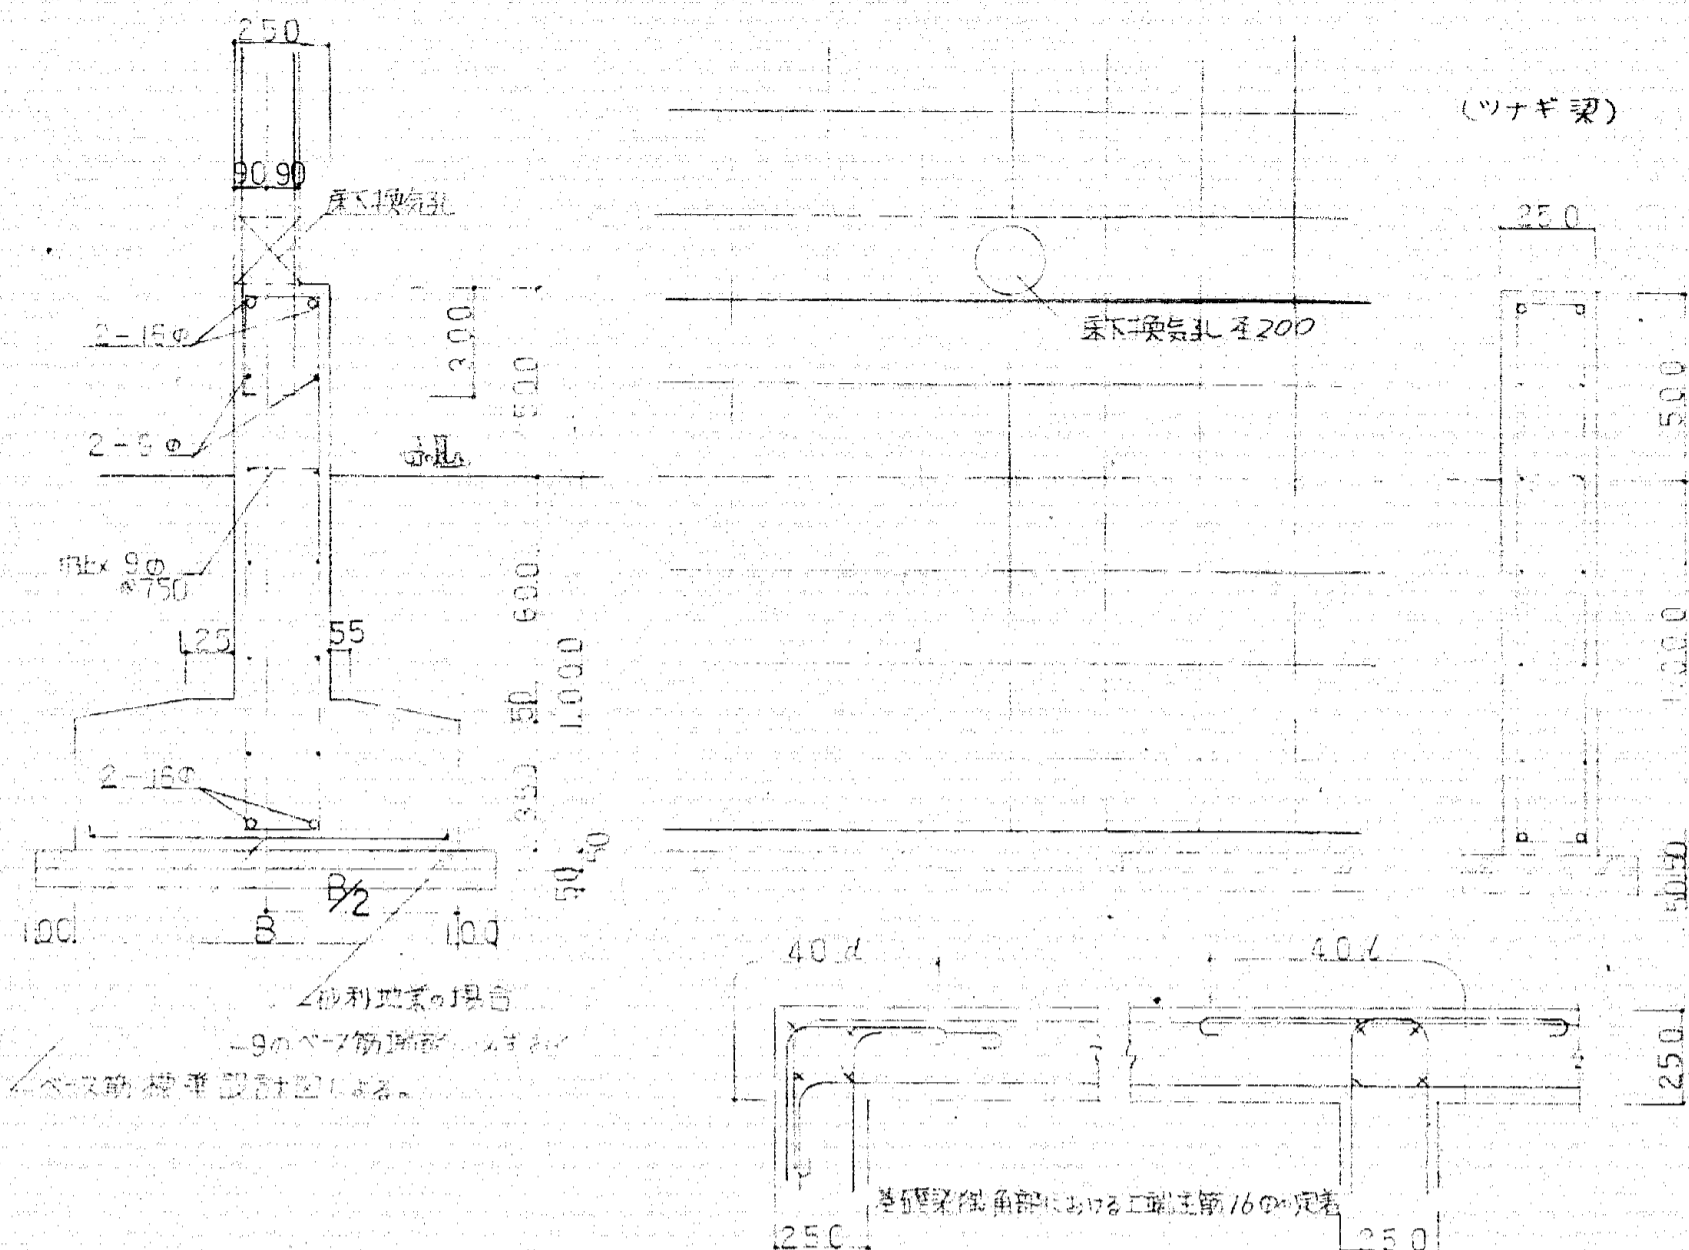



1. 耐力壁の耐力は耐力壁構造規程による。
2. 耐力壁の耐力は耐力壁構造規程による。ただし、耐力壁の耐力不足時は、耐力壁の耐力不足を補う。
3. 耐力壁の耐力は耐力壁構造規程による。
4. 耐力壁の耐力は耐力壁構造規程による。
5. 耐力壁の耐力は耐力壁構造規程による。
6. 耐力壁の耐力は耐力壁構造規程による。
7. 耐力壁の耐力は耐力壁構造規程による。

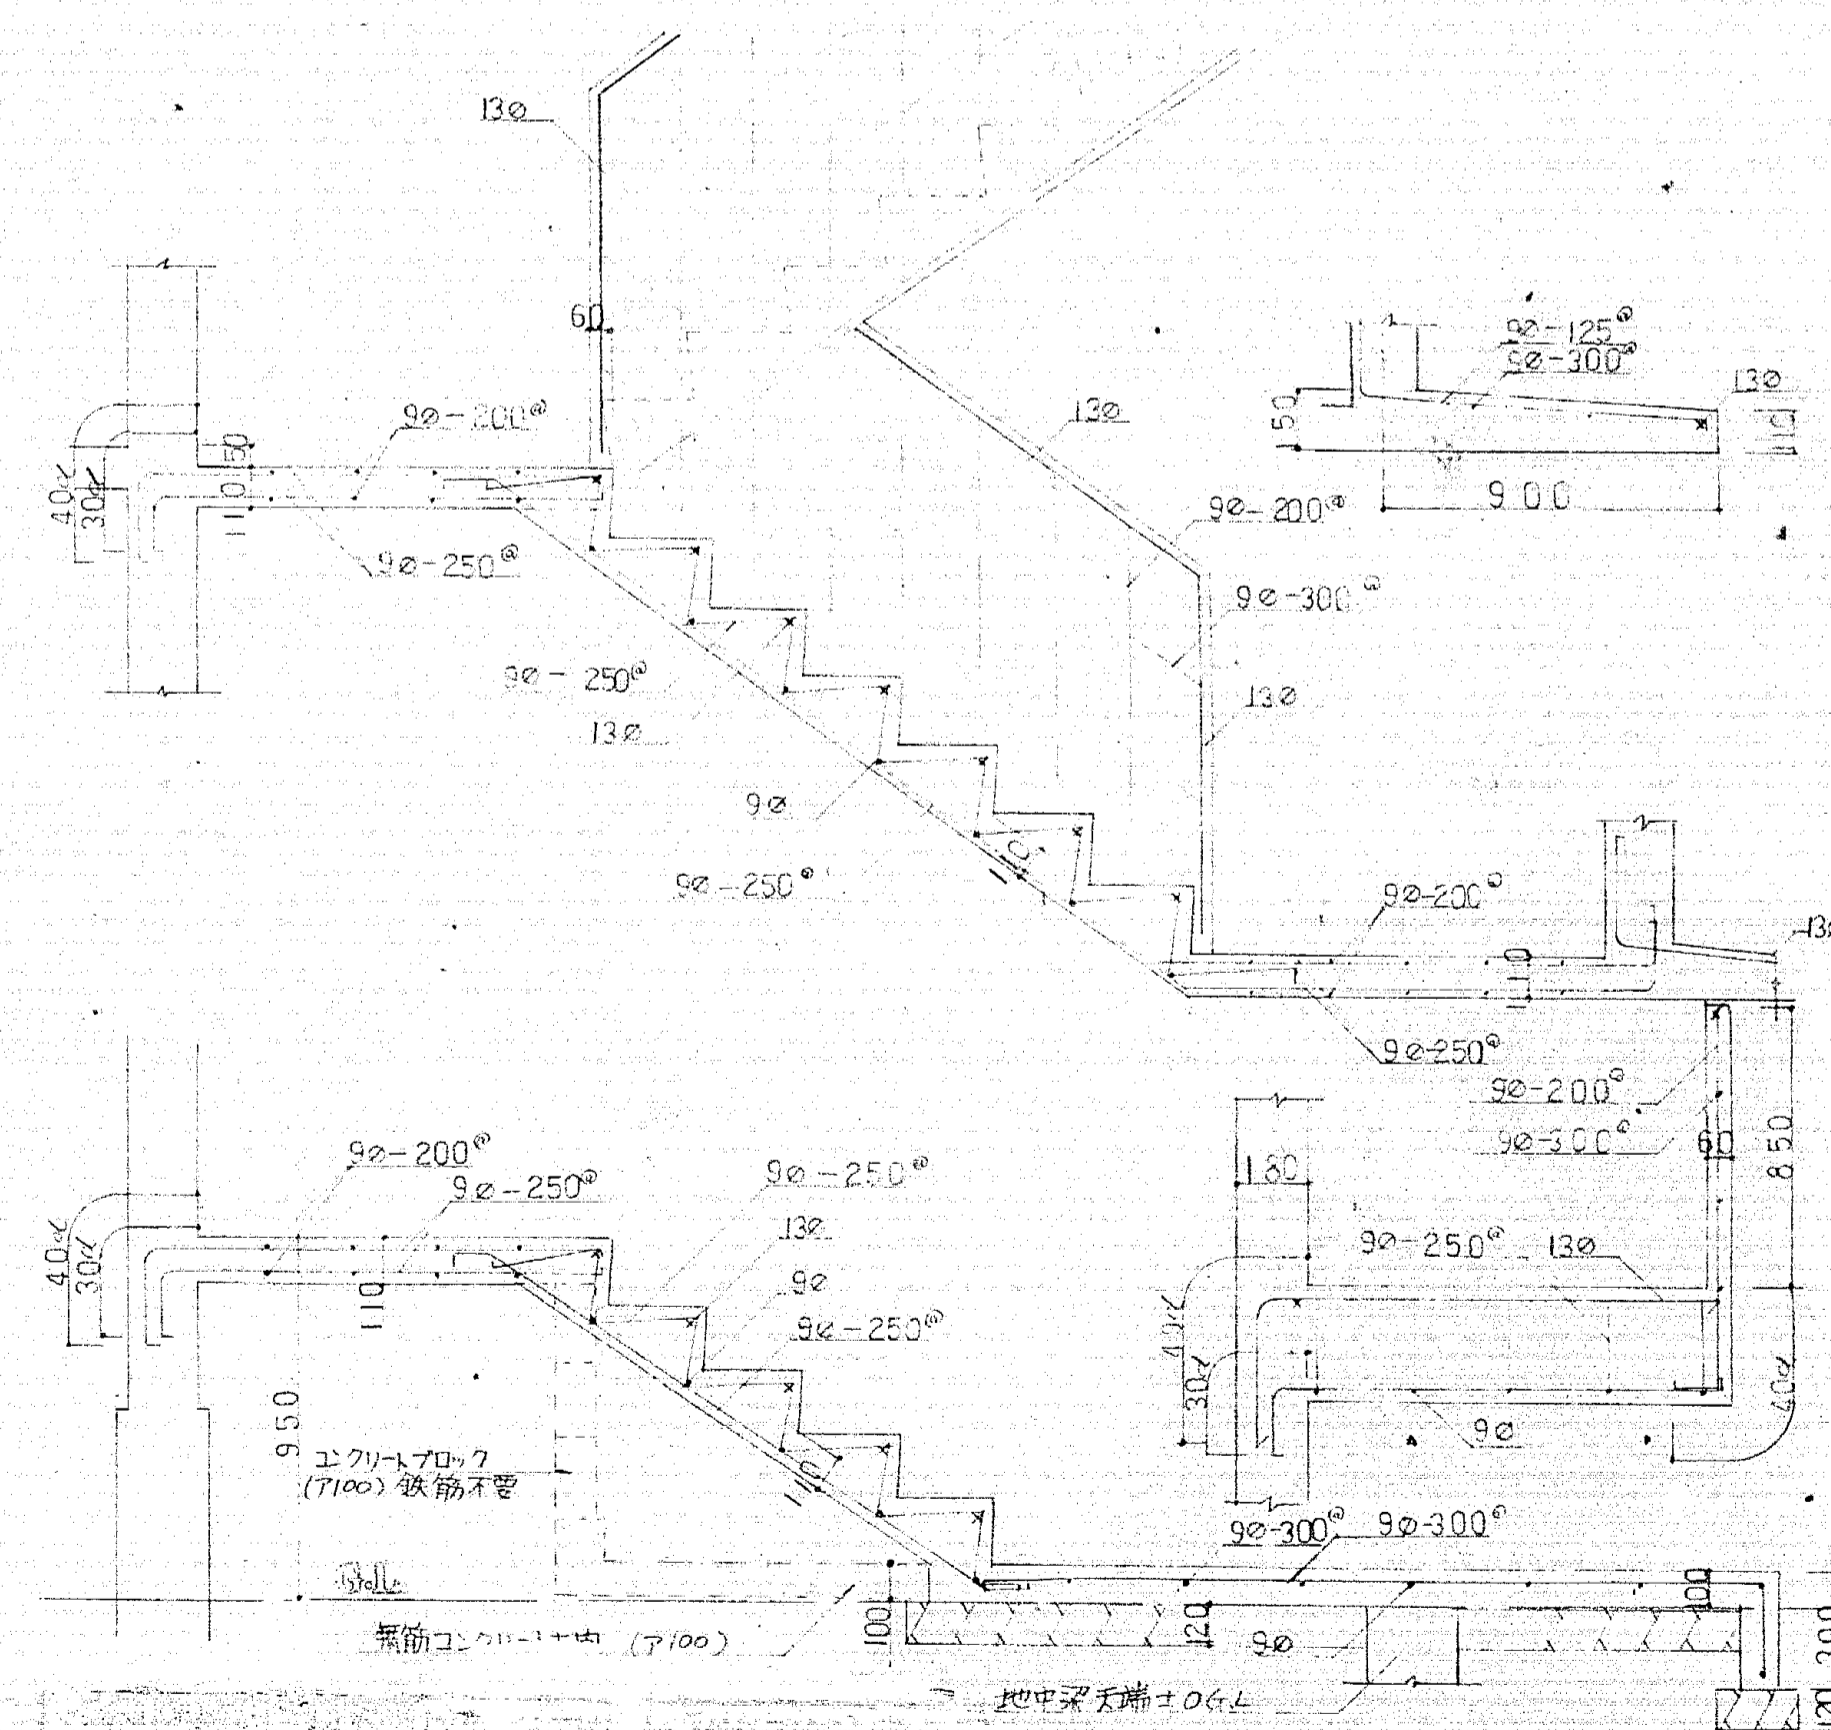


27/1

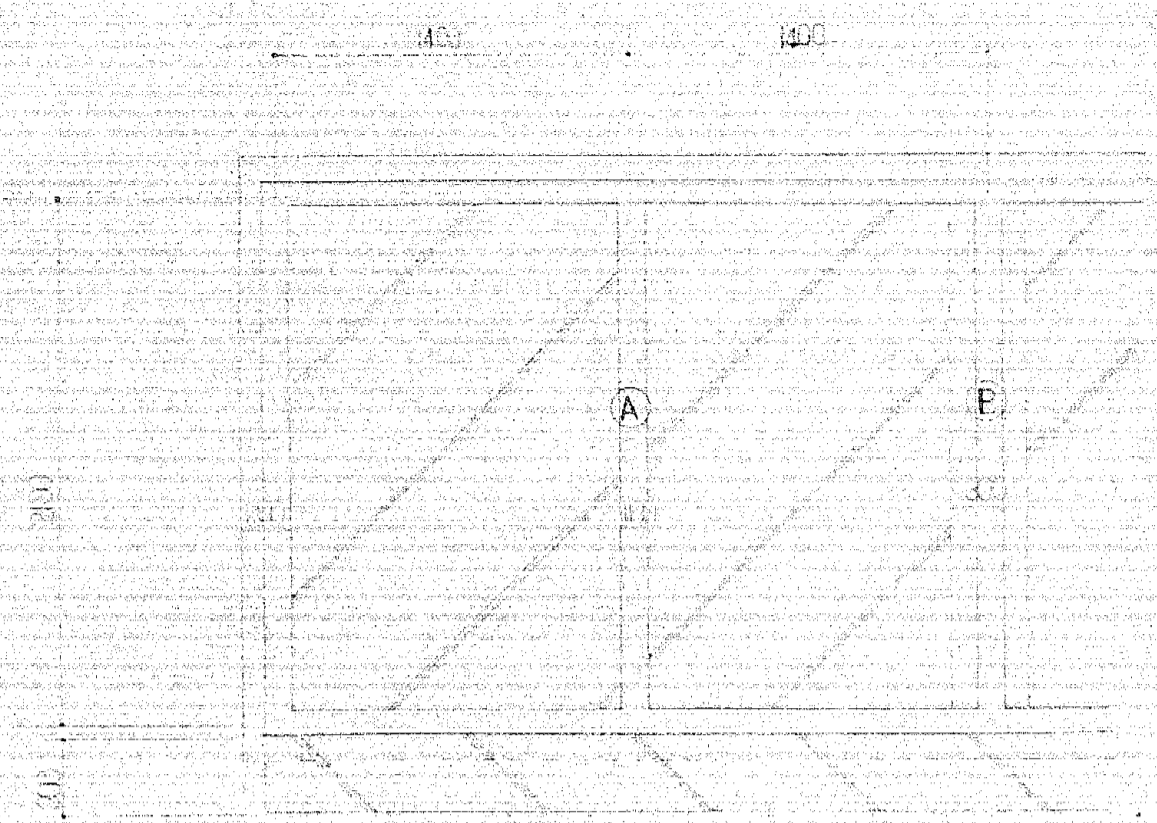


基礎伏図 S 1/30

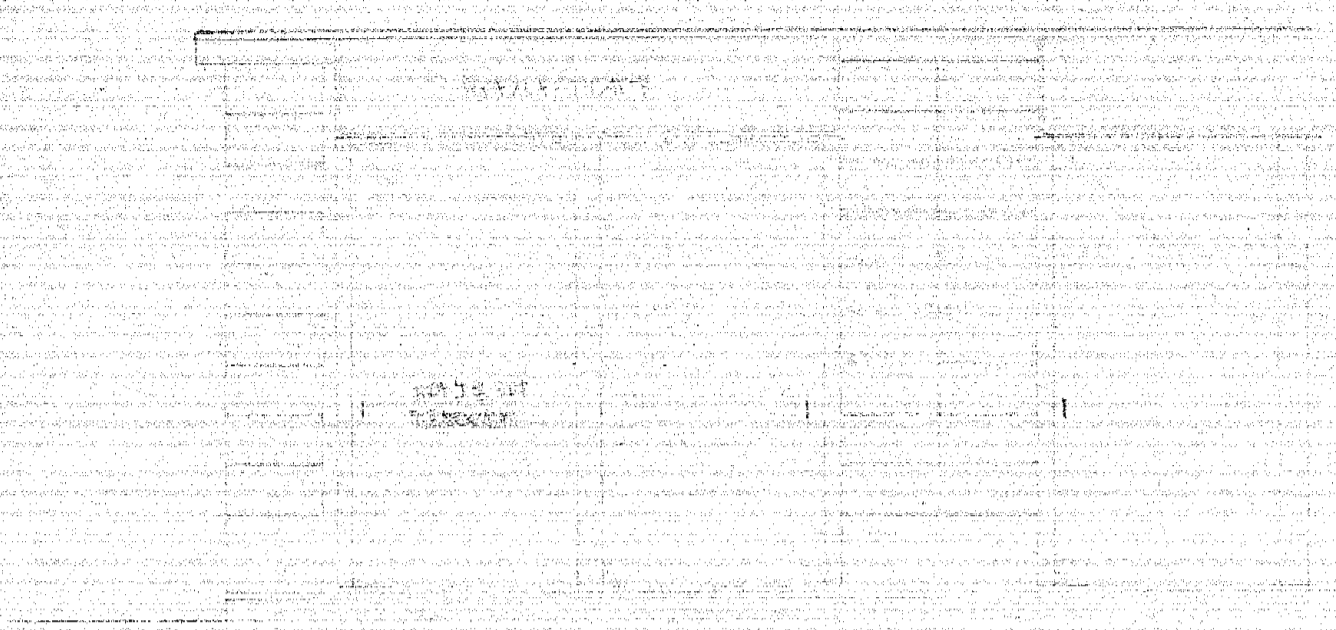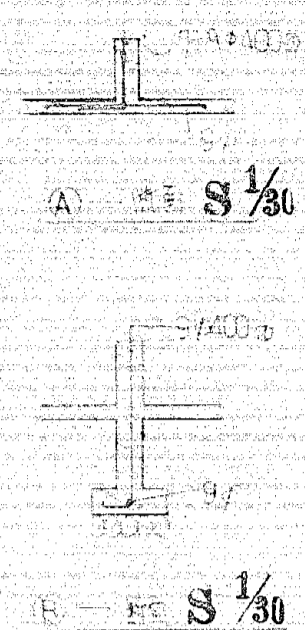


立面図 S 1/30

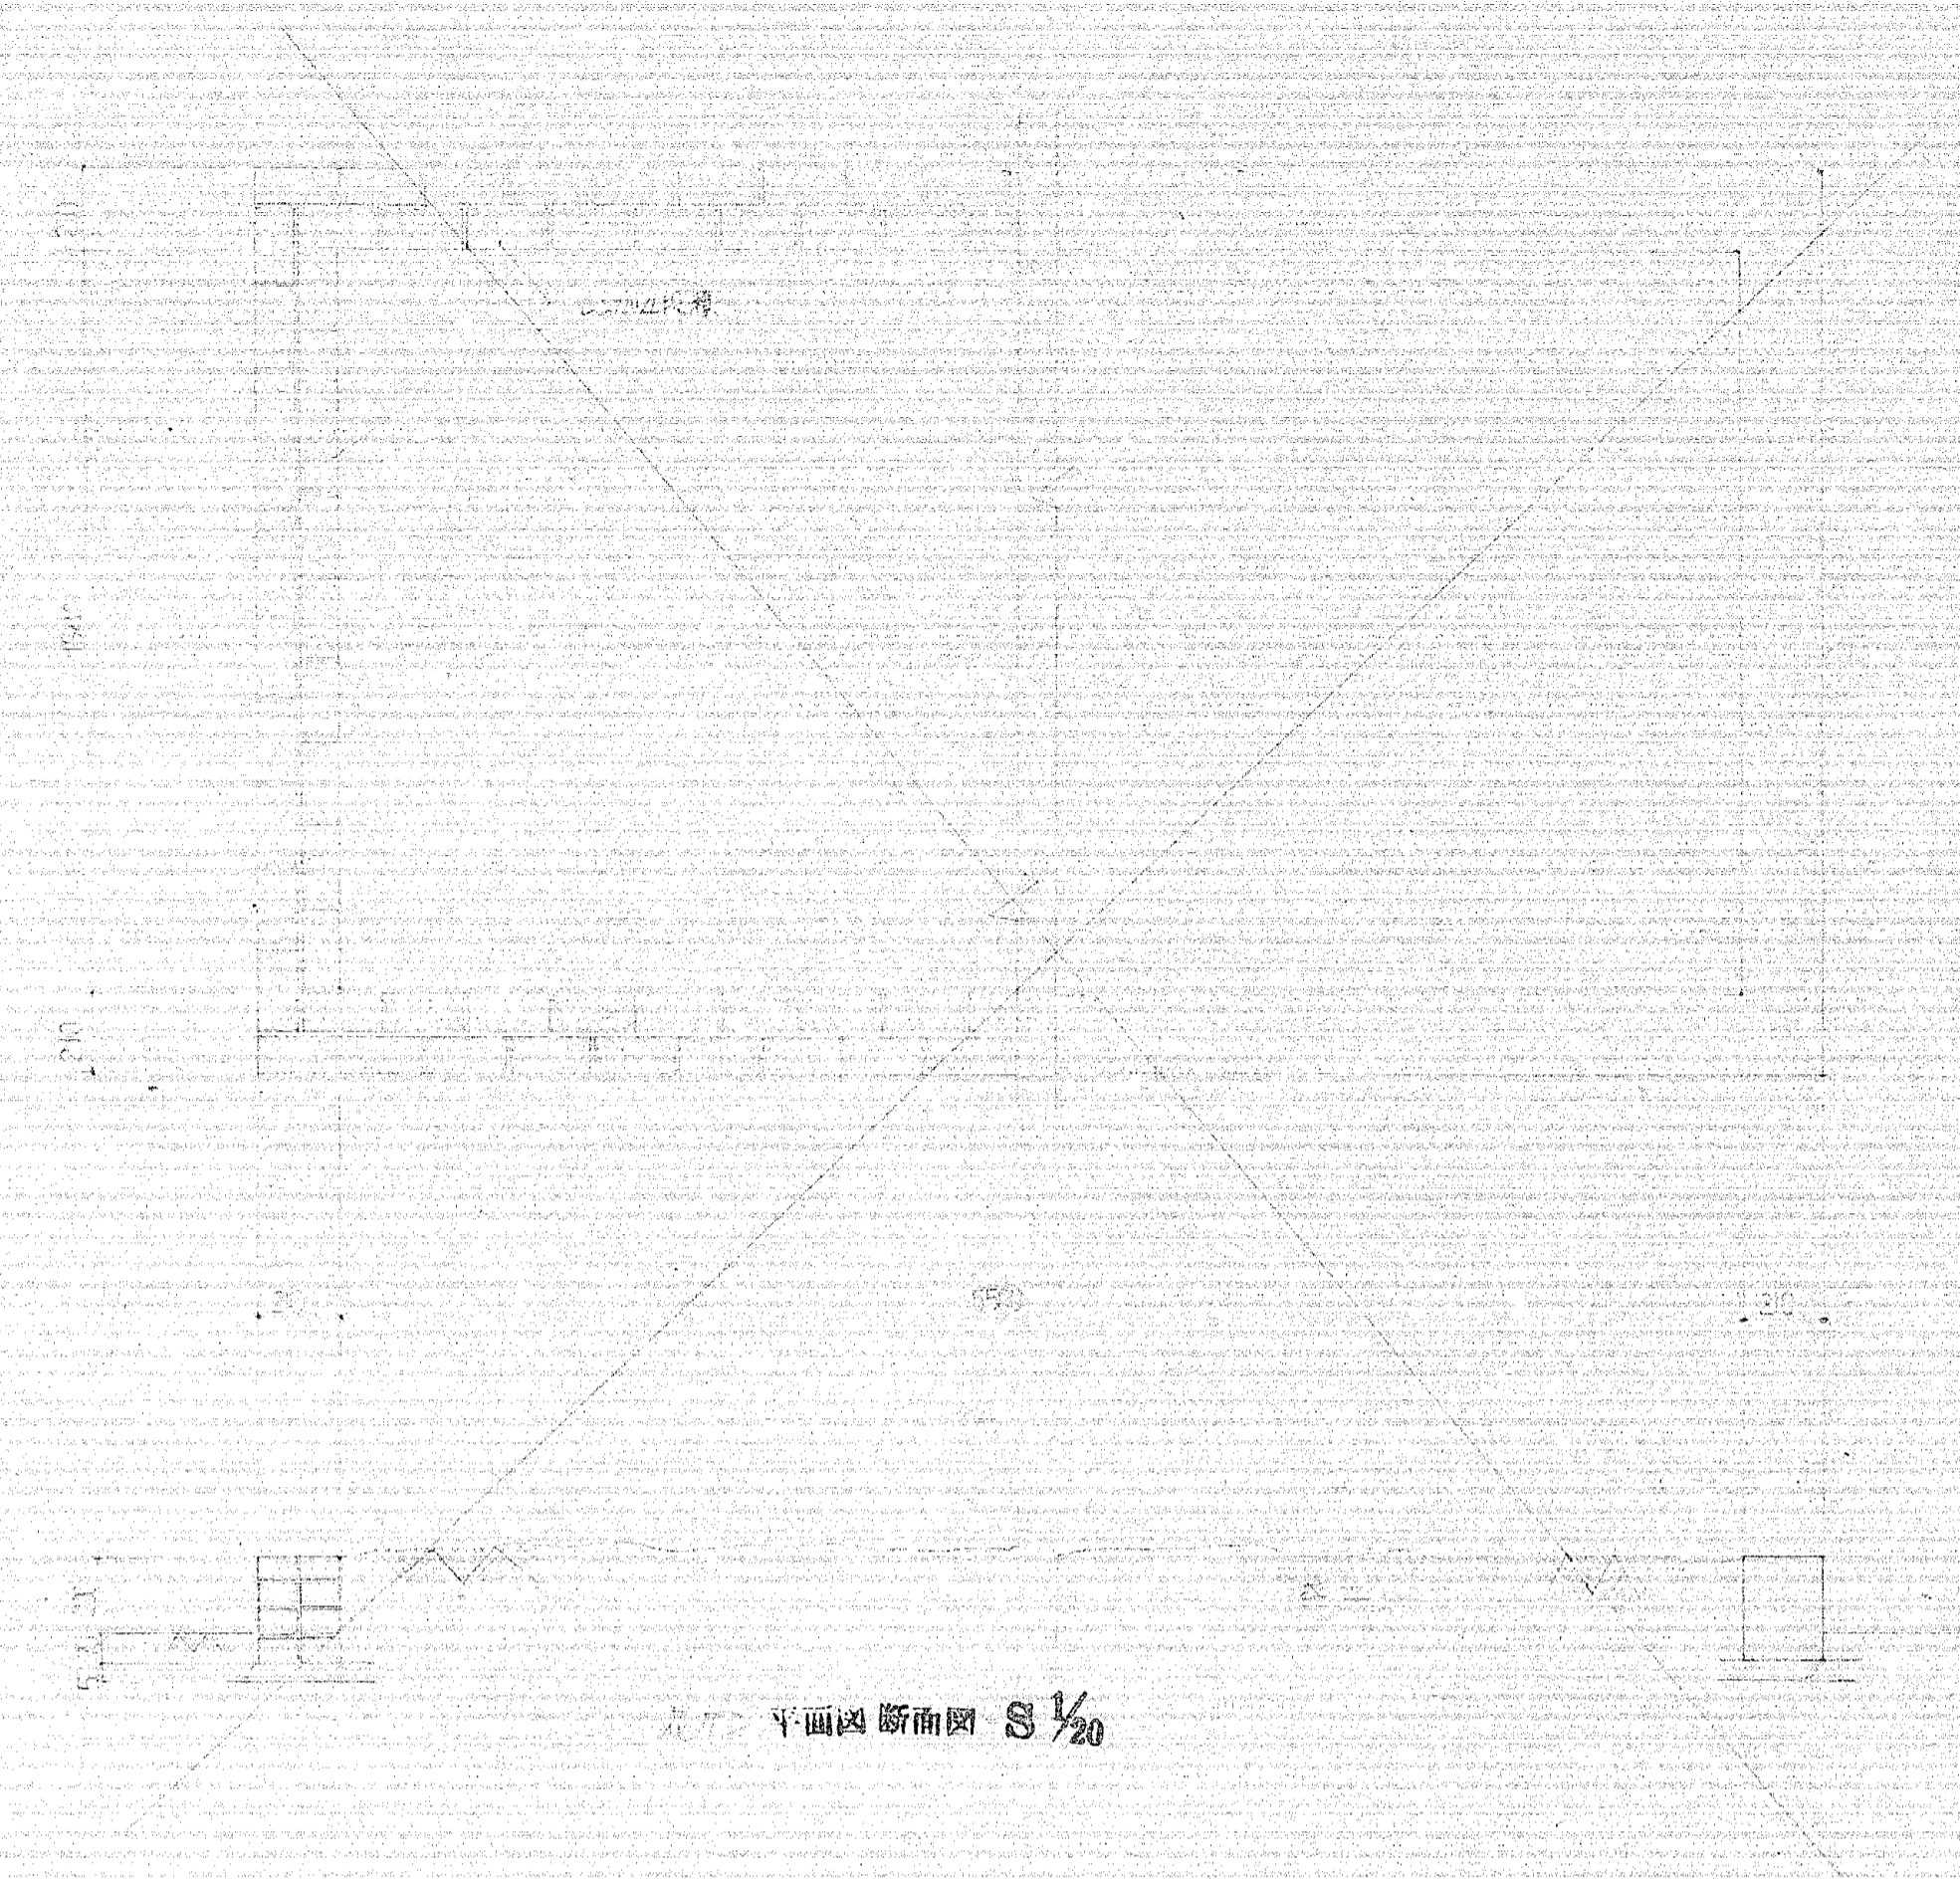


平面図 S 1/20

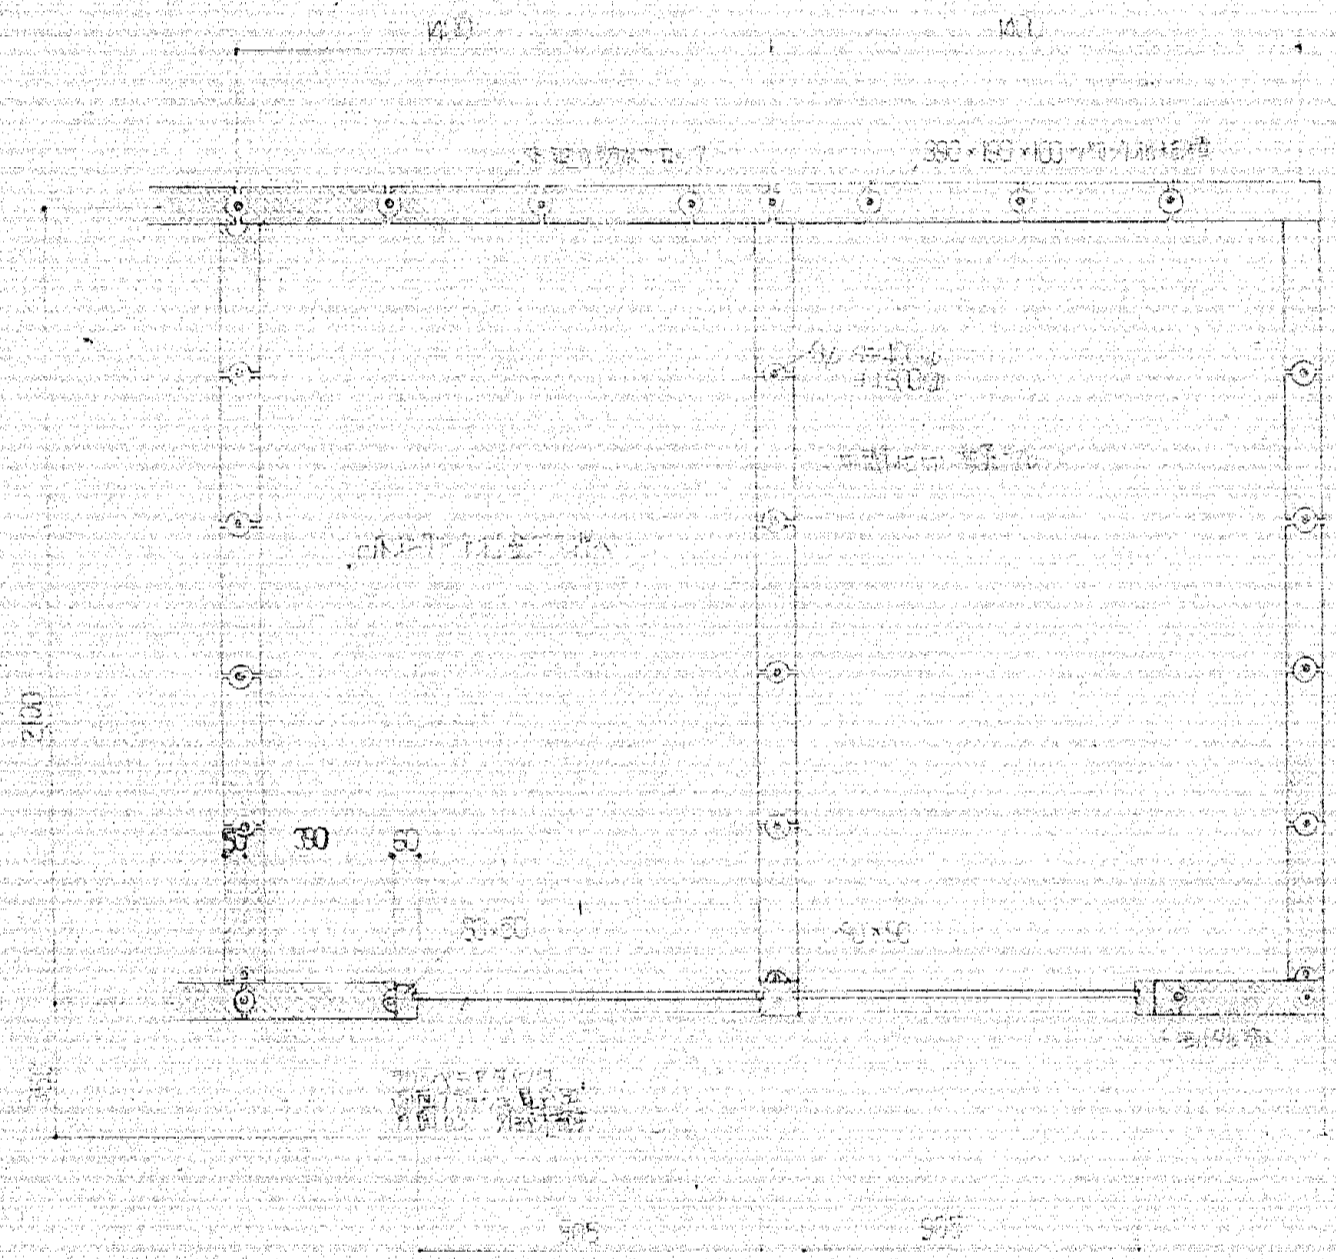


平面図 S 1/20

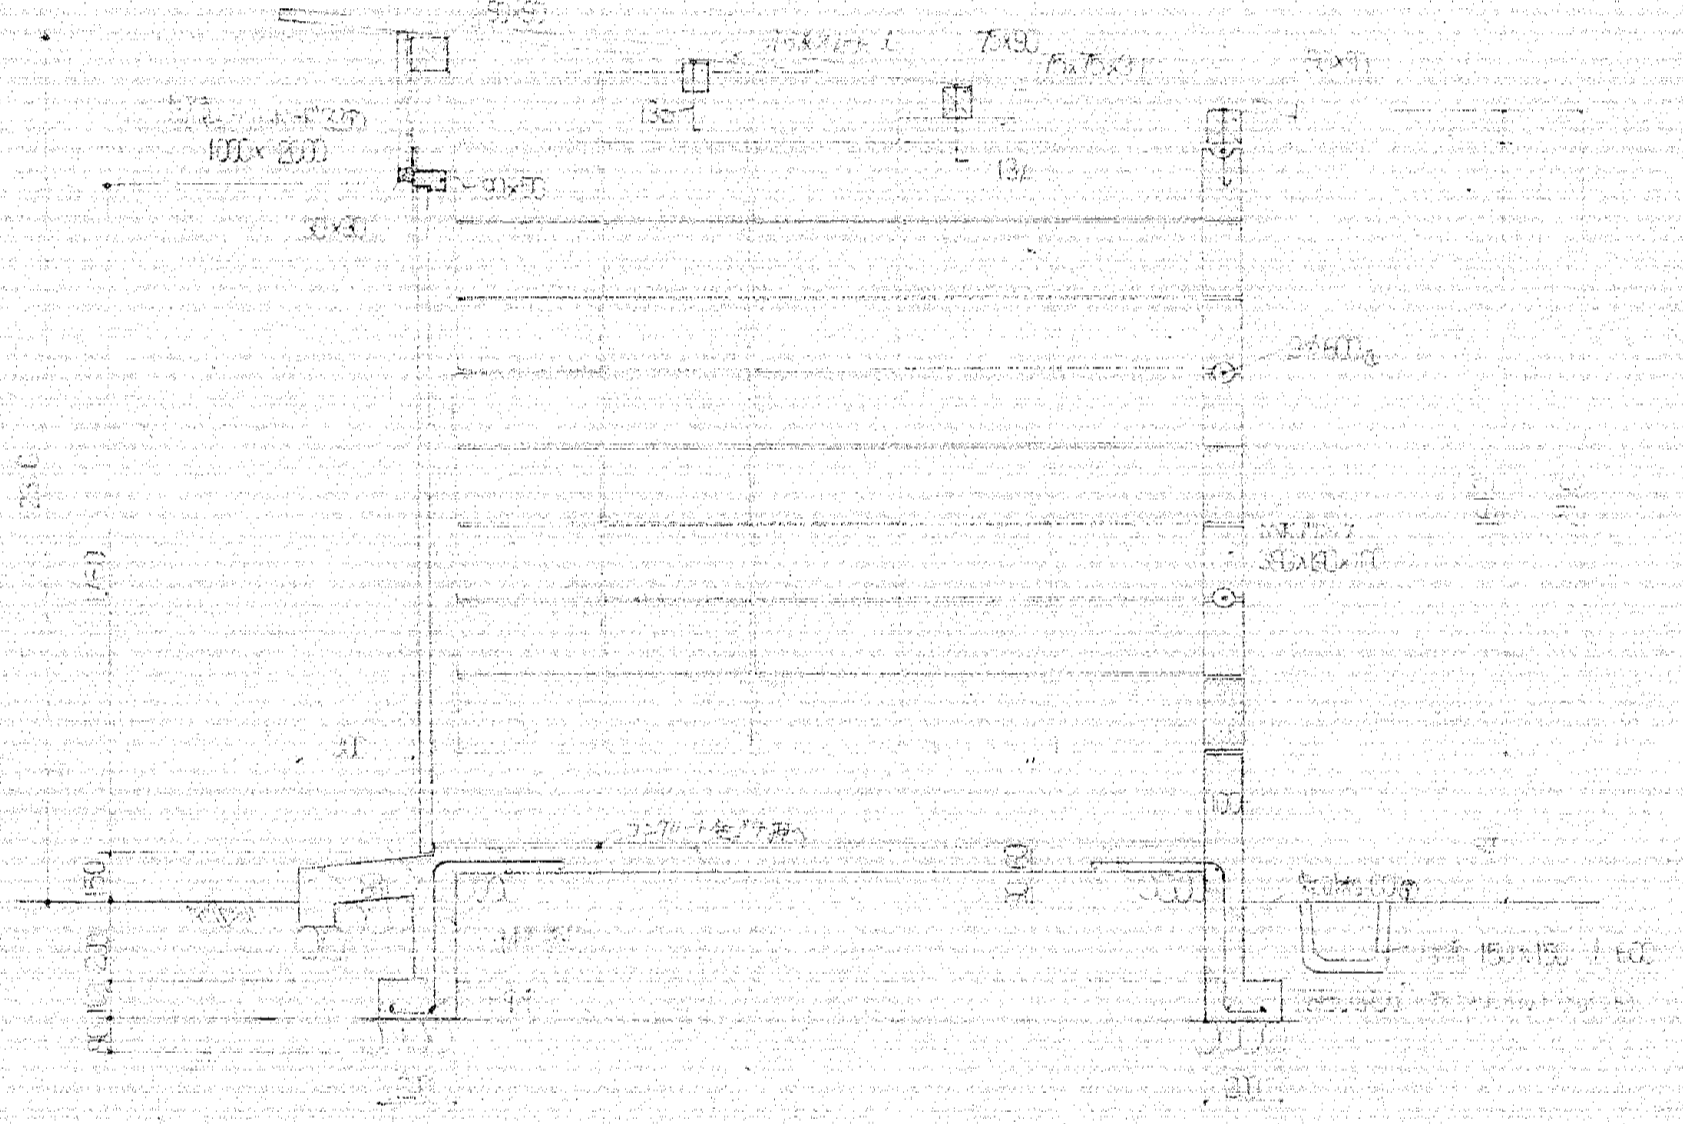

断面詳細図 S 1/20

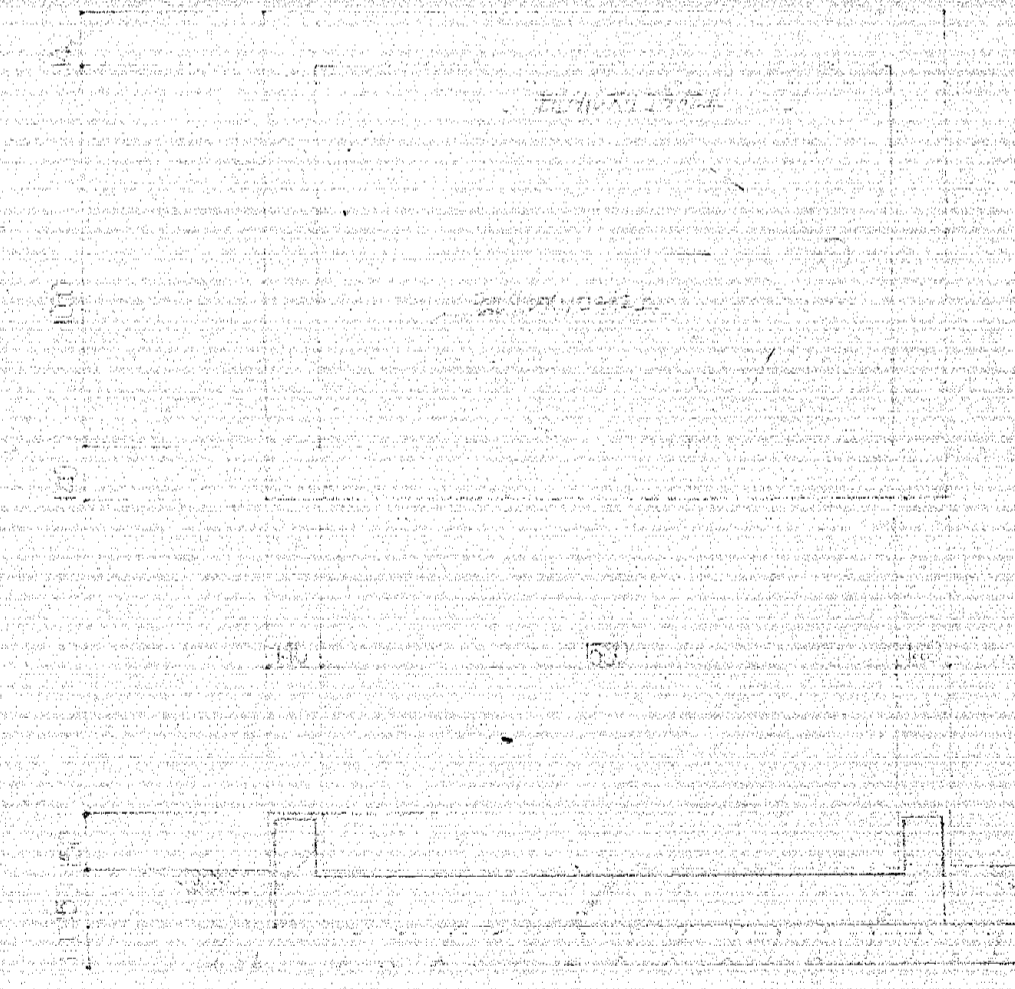


断面詳細図 S 1/20

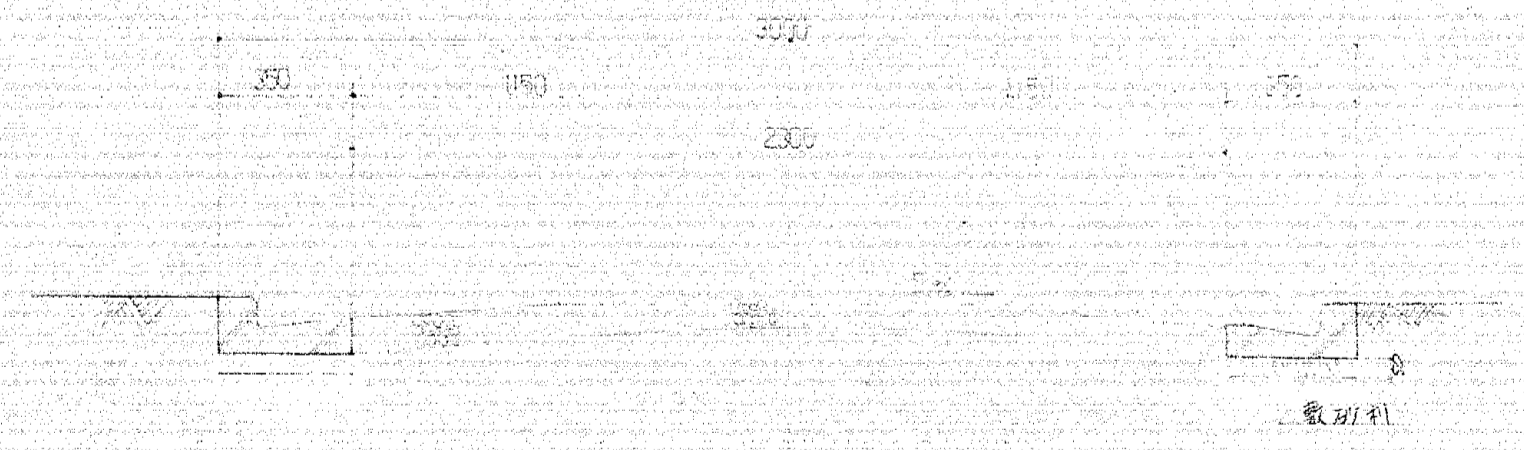

断面図 S 1/20


工事名 沼津市		建築工事設計図	
No.	図名	縮尺	S=1/20
設計	監理	承認	沼津市建設部建築課

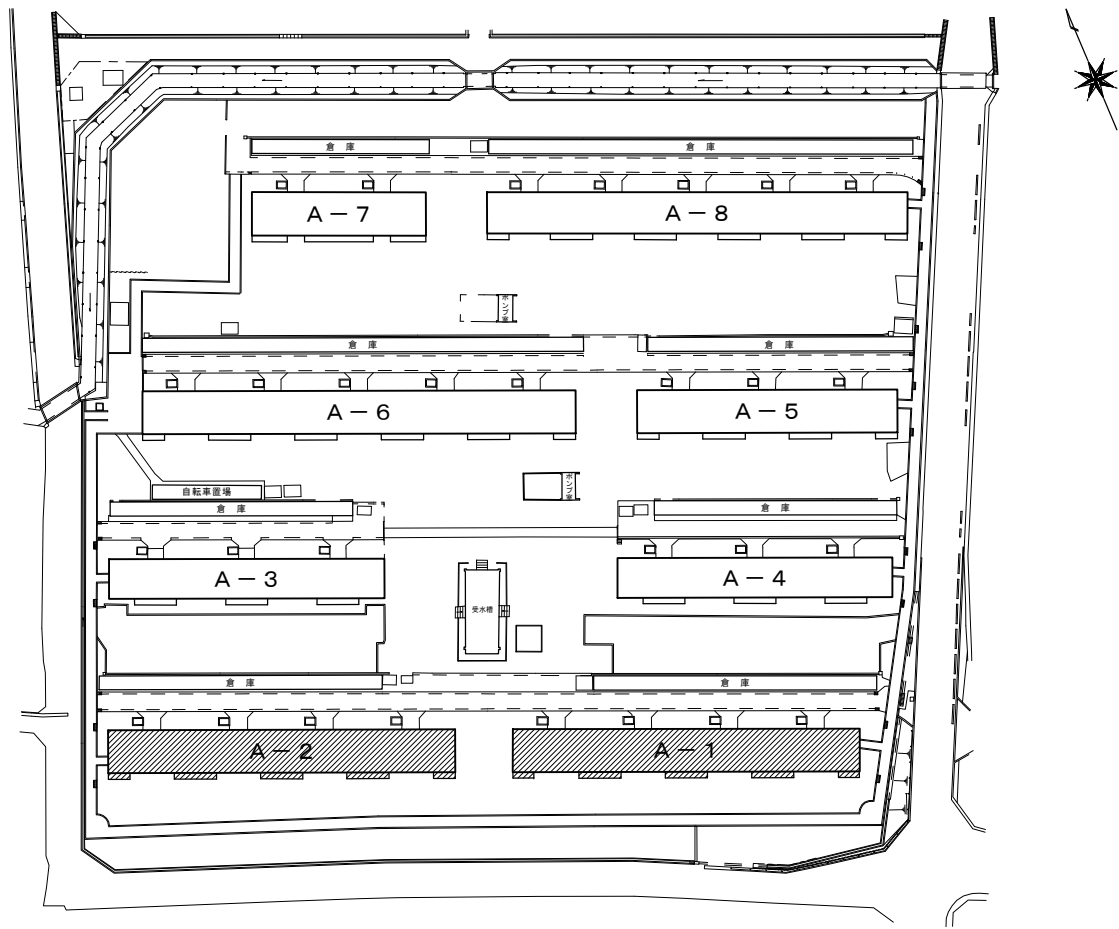

今沢団地配置図 S=1:500

54.800

5,600		2,500		5,600		5,600		2,500		5,600		5,600		2,500		5,600						
900	2,700	2,000		2,000	2,700	900	900	2,700	2,000			2,000	2,700	900	900	2,700	2,000			2,000	2,700	900

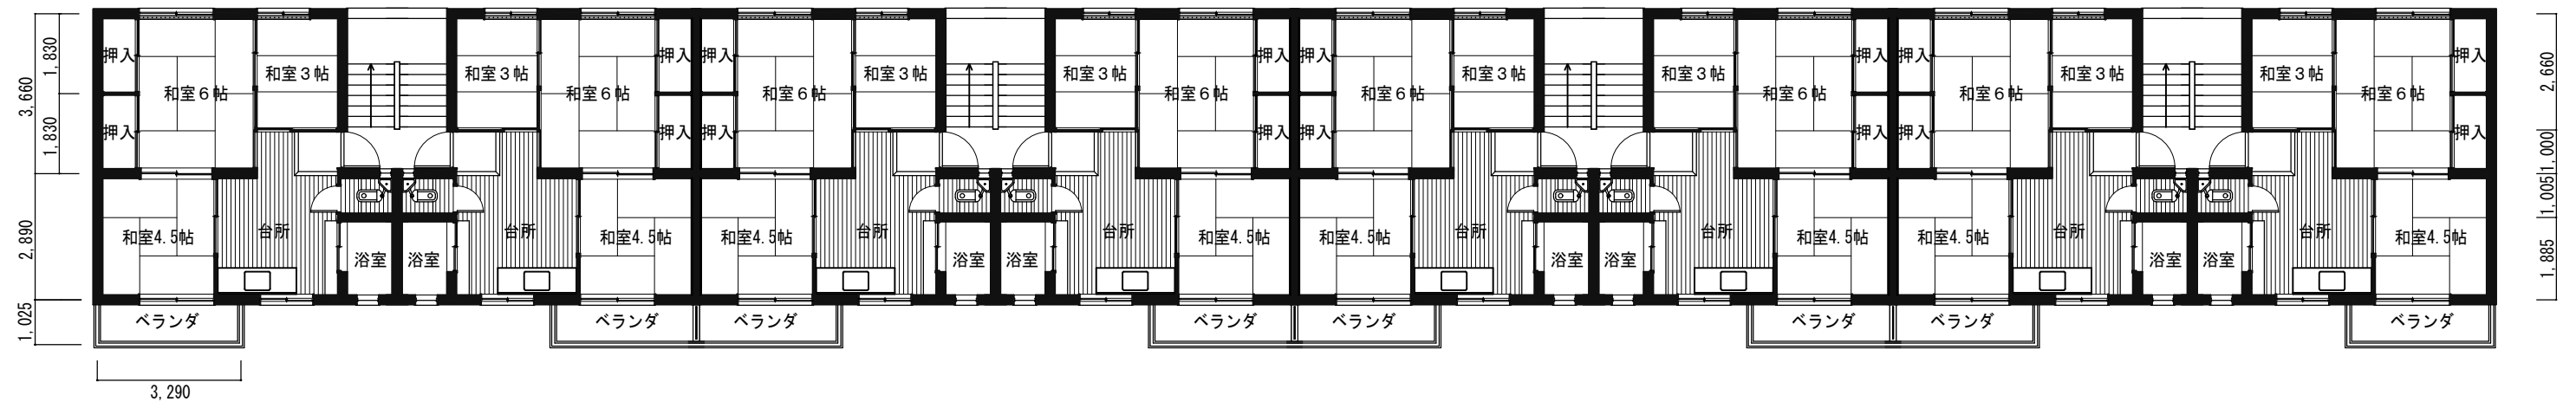


3,290		3,290		3,290		3,290		3,290		3,290		3,290		3,290									
2,700		2,900		1,250		1,250		2,900		2,700		2,700		2,900		2,700		2,700		2,900		2,700	
6,850		6,850		6,850		6,850		6,850		6,850		6,850		6,850		6,850		6,850		6,850		6,850	

各階平面図 S=1:150


沼津市建設部住宅営繕課

DESIGN NAME	沼津市営住宅今沢団地	DATE		SHEET NO.		HEAD		ASSIST HEAD		CHANGE	
SHEET NAME	A-1・2 平面図	SCALE						CHIEF		DRAFT	

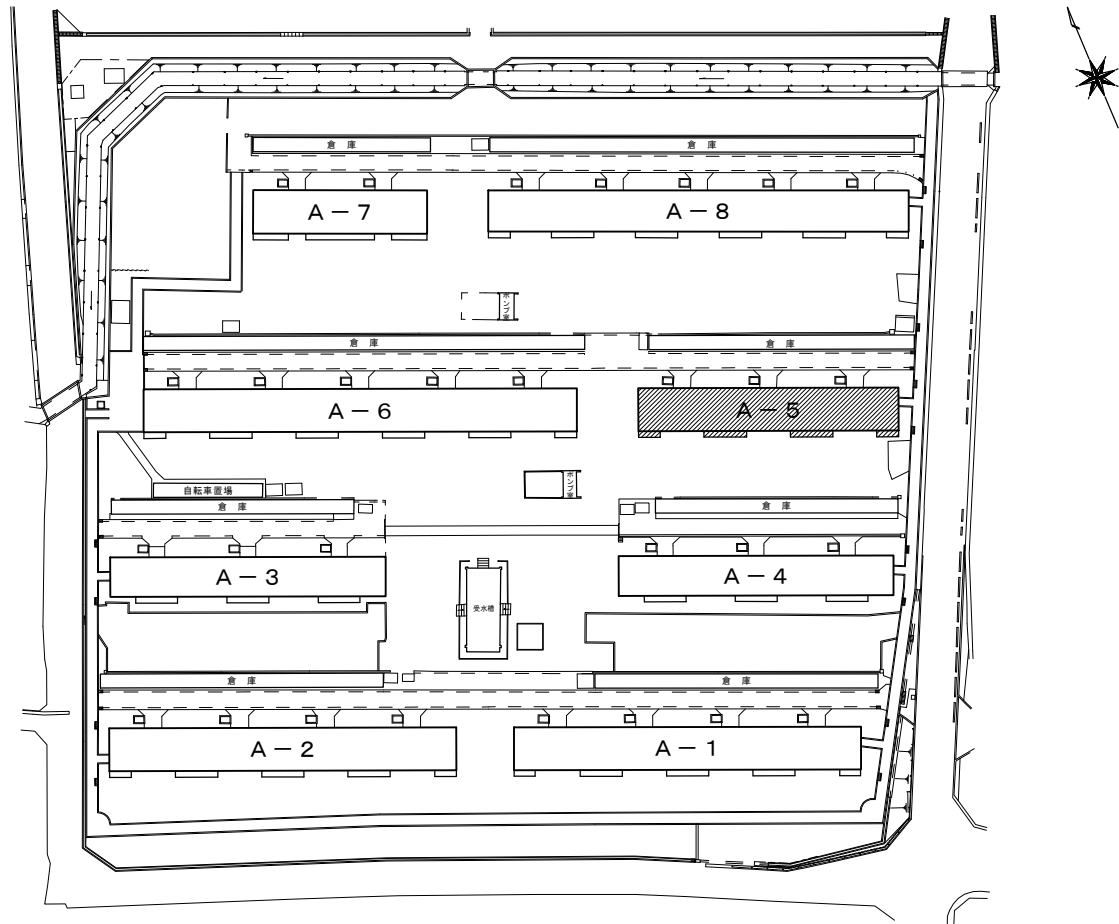

今沢団地配置図 S=1:500

41,100																										
5,600			2,500			5,600			5,600			2,500			5,600			2,500			5,600					
900	2,700	2,000				2,000	2,700	900	900	2,700	2,000				2,000	2,700	900	900	2,700	2,000				2,000	2,700	900

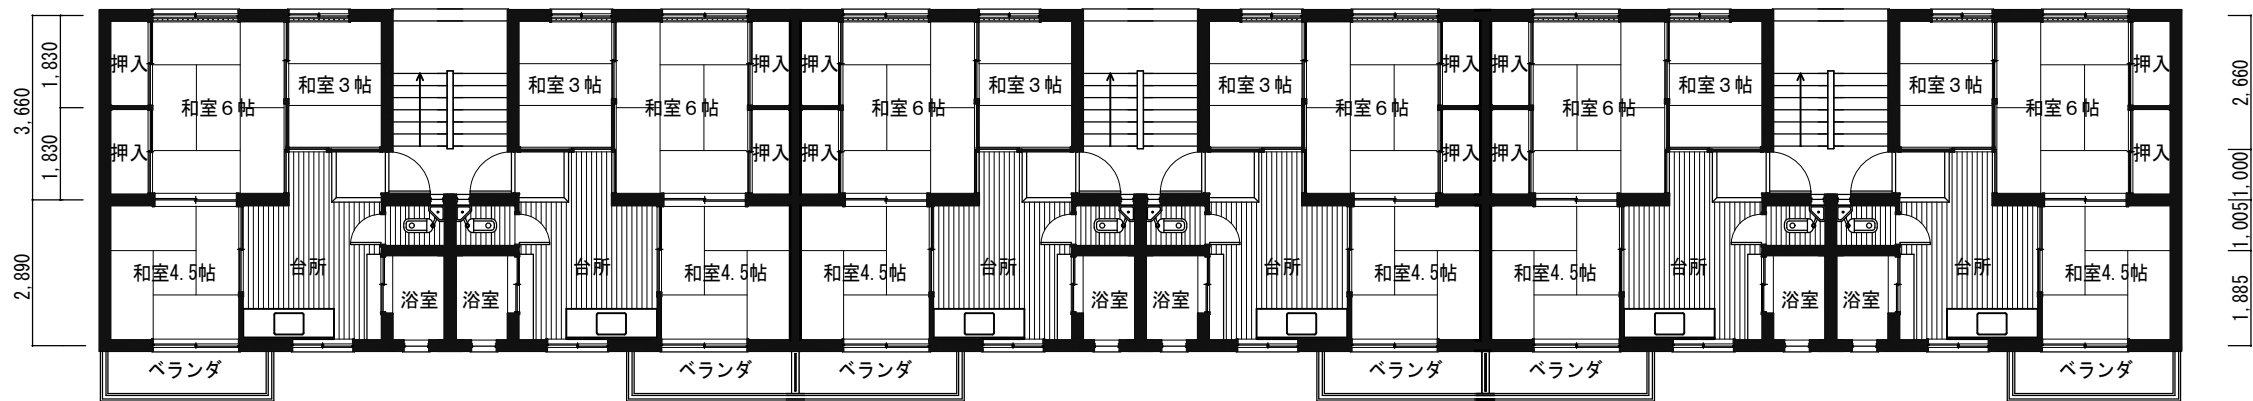


101号		102号		103号		104号		105号		106号					
501号		502号		503号		504号		505号		506号					
2,700	2,900	1,250	1,250	2,900	2,700	2,700	2,900	1,250	1,250	2,900	2,700				
6,850				6,850				6,850				6,850			

各階平面図 S=1:150

沼津市建設部住宅営繕課



DESIGN NAME 沼津市営住宅今沢団地
SHEET NAME A-5 平面図

DATE	SHEET NO	HEAD	ASSIST HEAD	CHANGE
SCALE			CHIEF	DRAFT

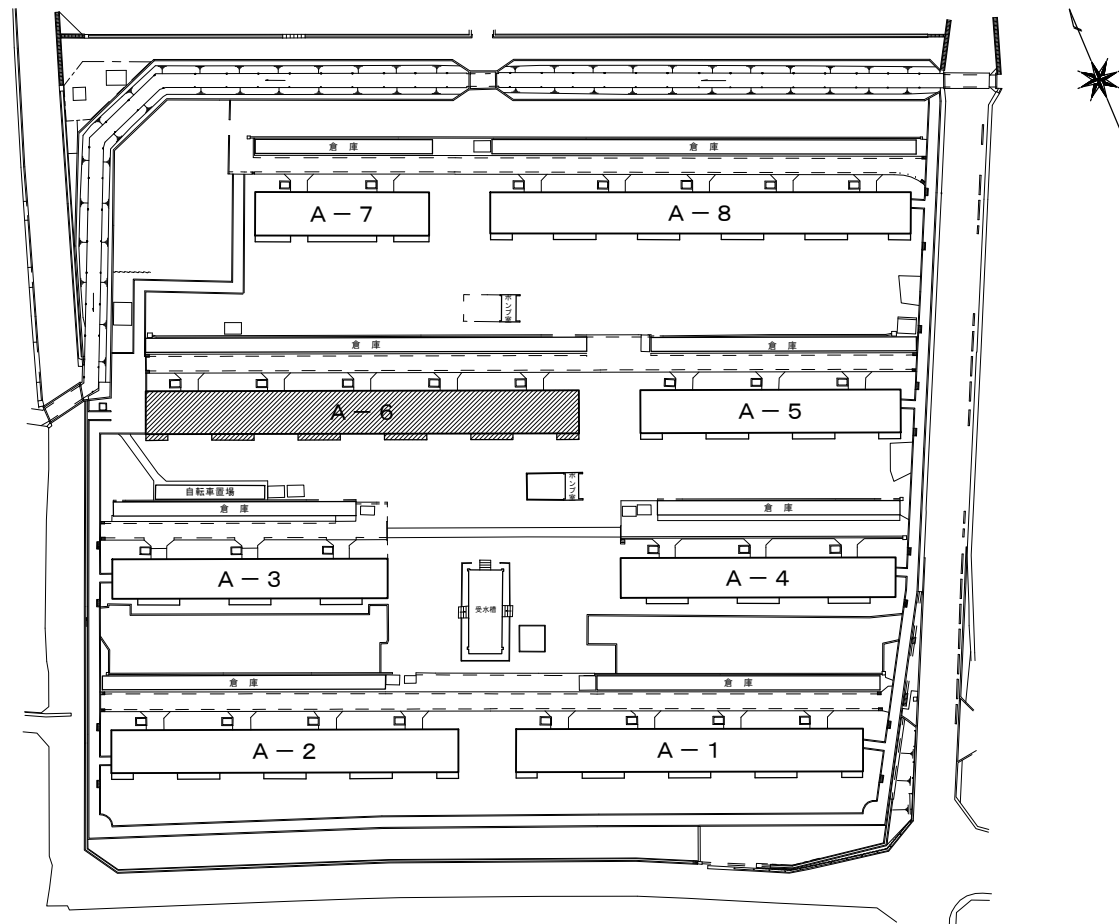


今沢団地配置図 S=1:500

68,500

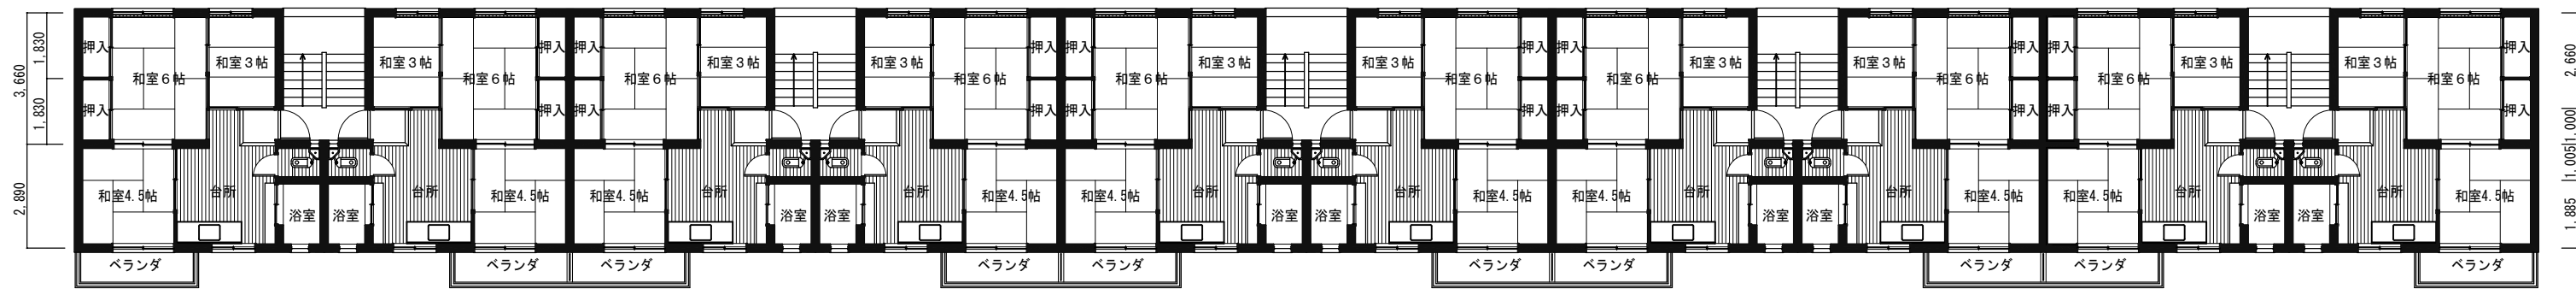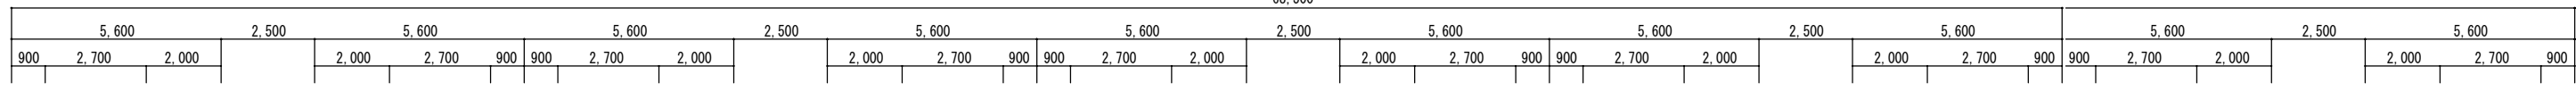

- | | | | | | | | | | |
|------|------|------|------|------|------|------|------|------|------|
| 101号 | 102号 | 103号 | 104号 | 105号 | 106号 | 107号 | 108号 | 109号 | 110号 |
| 501号 | 502号 | 503号 | 504号 | 505号 | 506号 | 507号 | 508号 | 509号 | 510号 |

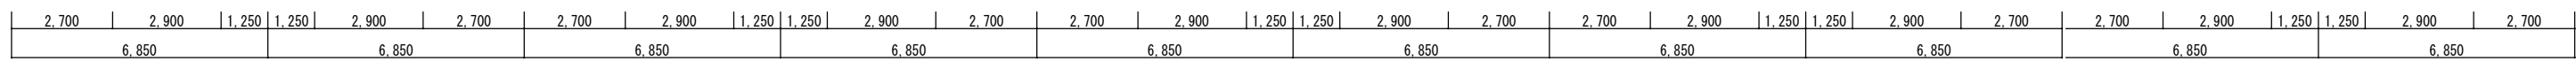

各階平面図 S=1:150

沼津市建設部住宅営繕課

DESIGN NAME	沼津市営住宅今沢団地	DATE	SHEET NO	HEAD	ASSIST HEAD	CHANGE
SHEET NAME	A-6 平面図	SCALE			CHIEF	DRAFT