



工事名: 沼津市今沢園地		建築工事設計圖	
No.	図名	S-1:	
設計	監理	建築	測量
沼津市建設部建築課			



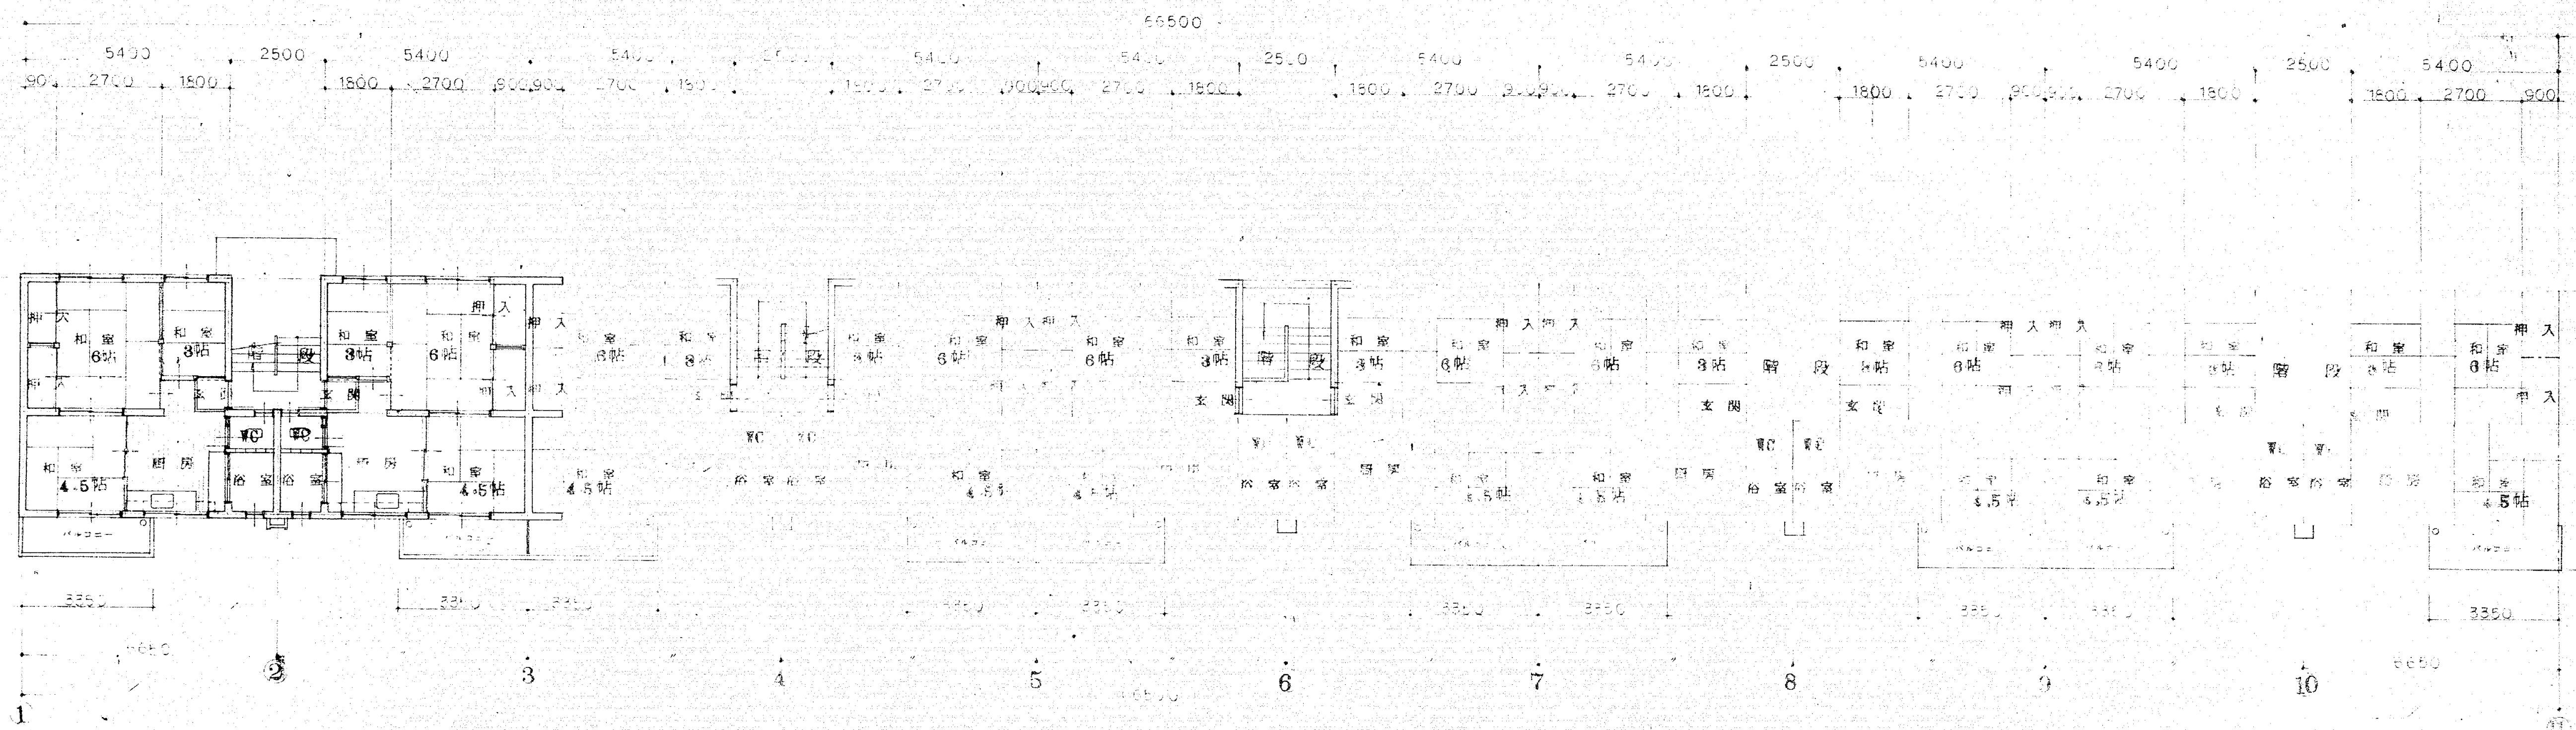

1階平面図 1/100  
 2階平面図 1/100  
 3階平面図 1/100

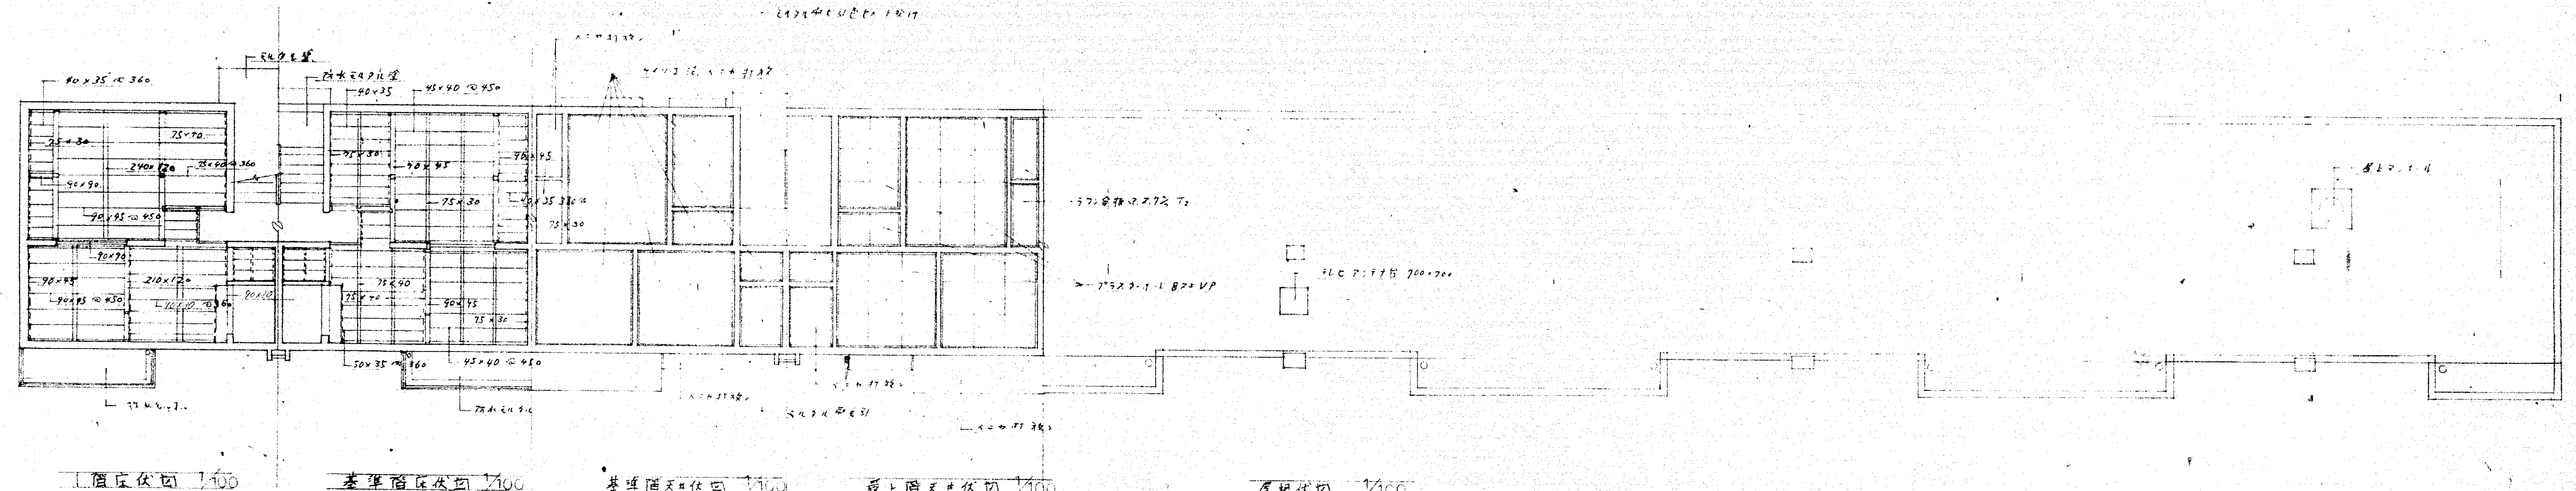

1階床伏図 1/100  
 2階床伏図 1/100  
 基礎断面積図 1/100  
 土留断面積図 1/100  
 屋根断面積図 1/100

工事名 沼津市今沢団地(250) 建築工事設計図	
No. / 図名	S=1:
調査	設計
監理	建築
沼津市建設部建築課	

昭和45年度市営住宅今沢団地建築 工事設計図

図名	内容	縮尺	担当	検印	設計年月日	決定	備考
平面図		1:100			5月22日		
床・天井・屋根伏図		1:100			5月4日		

沼津市建設部建築課

1級建築士04227牧野春雄


5号



3709


6300

2x40 : 3660

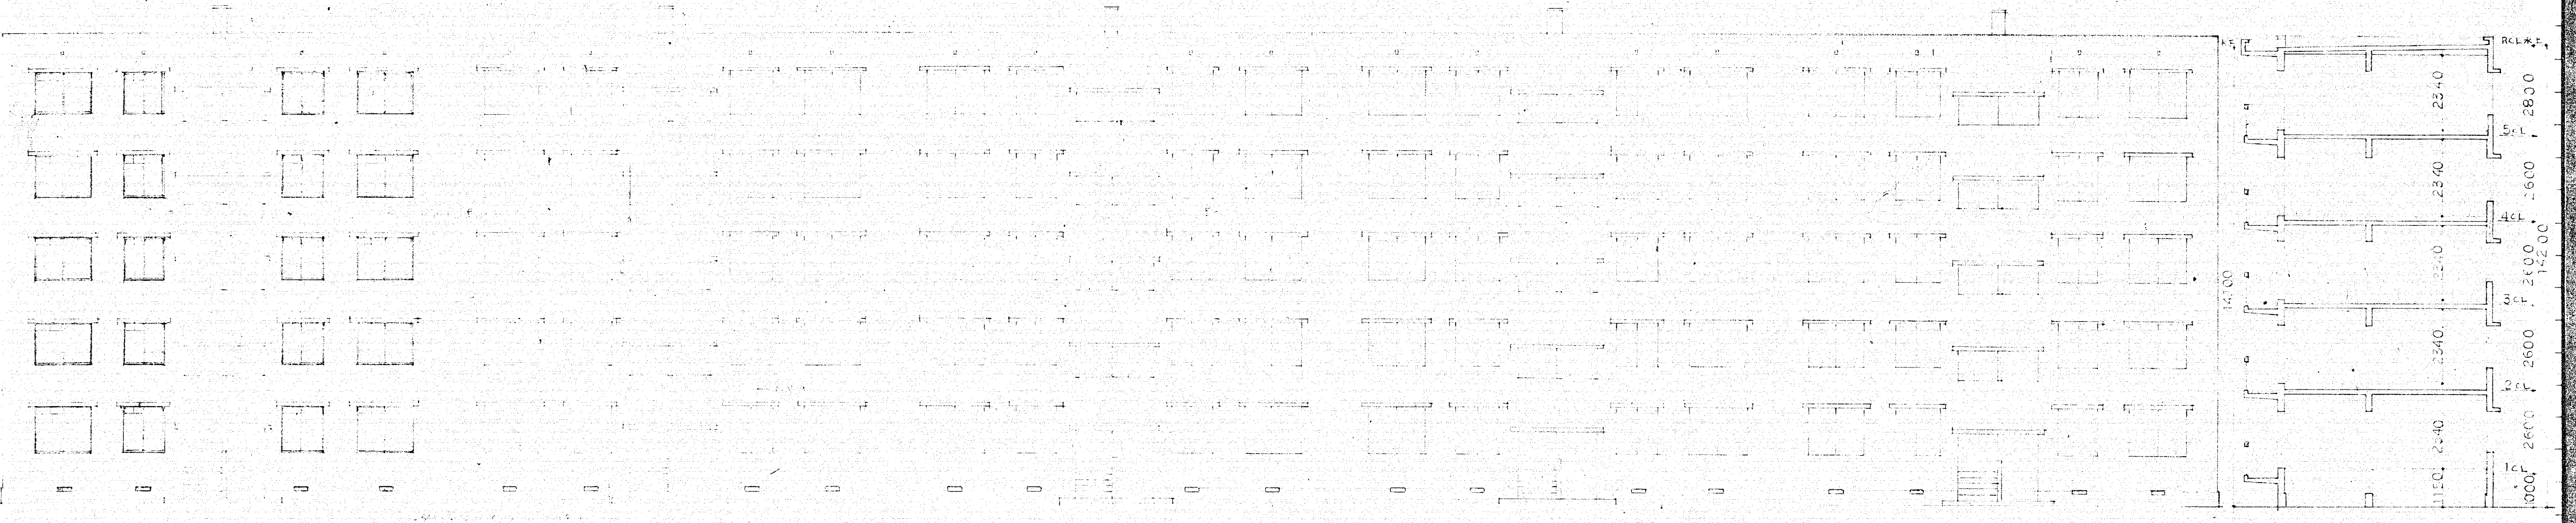

1:100

1:100

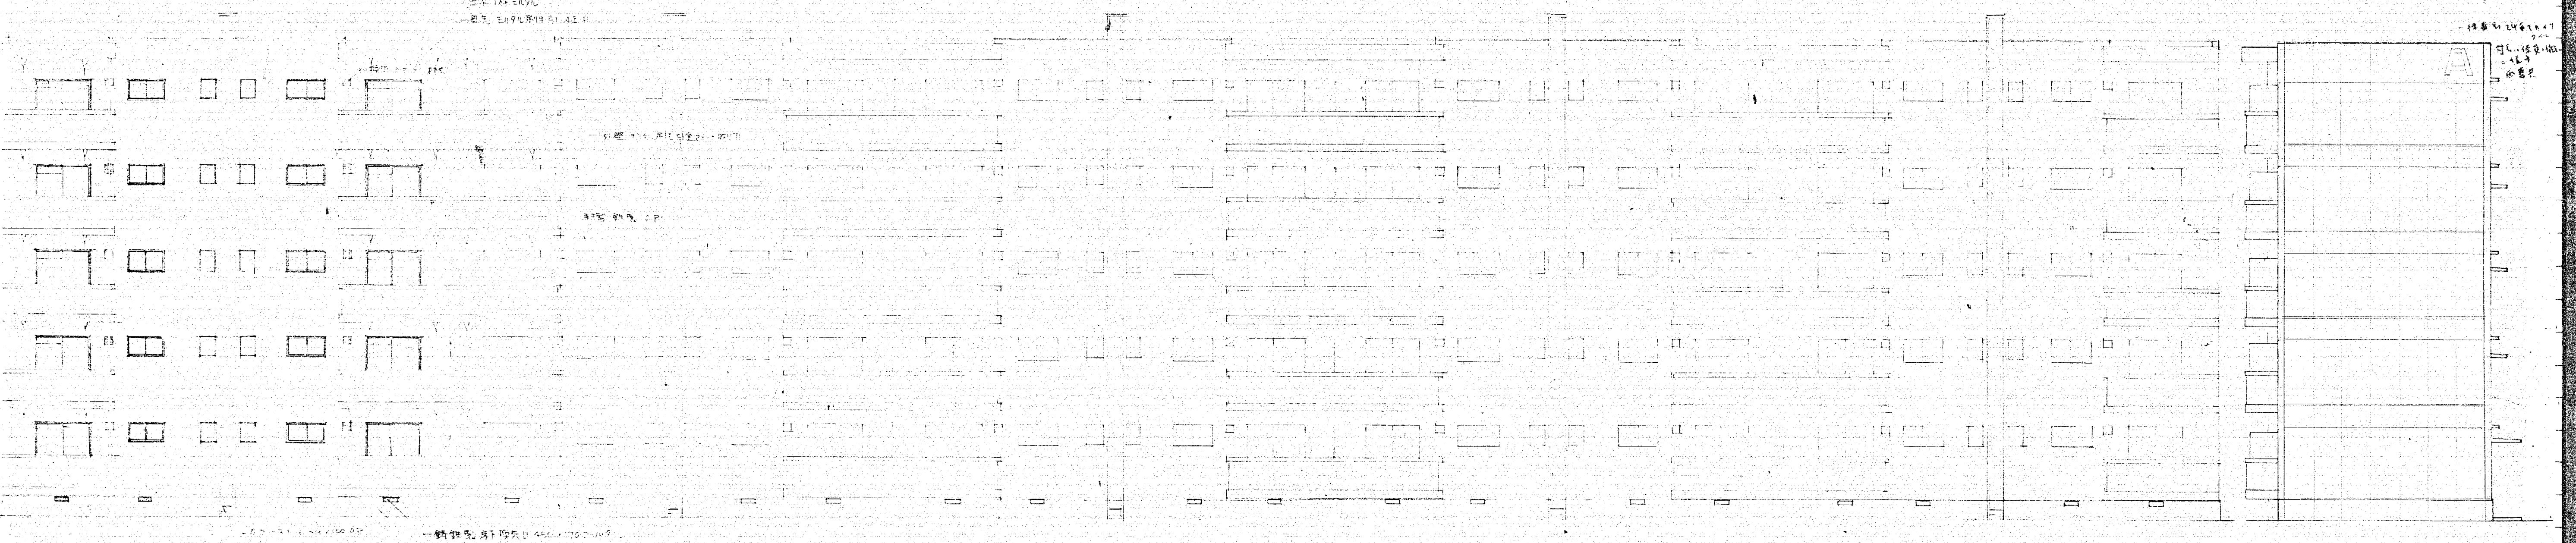

1:100

1:100

工事名 沼津市今沢団地(250)建築工事設計図		No. 10404		S=1:	
課長	副課長	保長	設計者	監理者	
沼津市建設部建築課					

45年度市営住宅用地今沢団地建築工事設計図

図面内容	縮尺	担当	検印	設計年月日	承認	備考
平面図	1:100					
断面図	1:100					


沼津市建設部建築課

1級建築士04227牧野春雄

6号

51 61 71 81 91 40 1 2 3 4 5 6 7 8 9 50 1 2 3 4 5 6



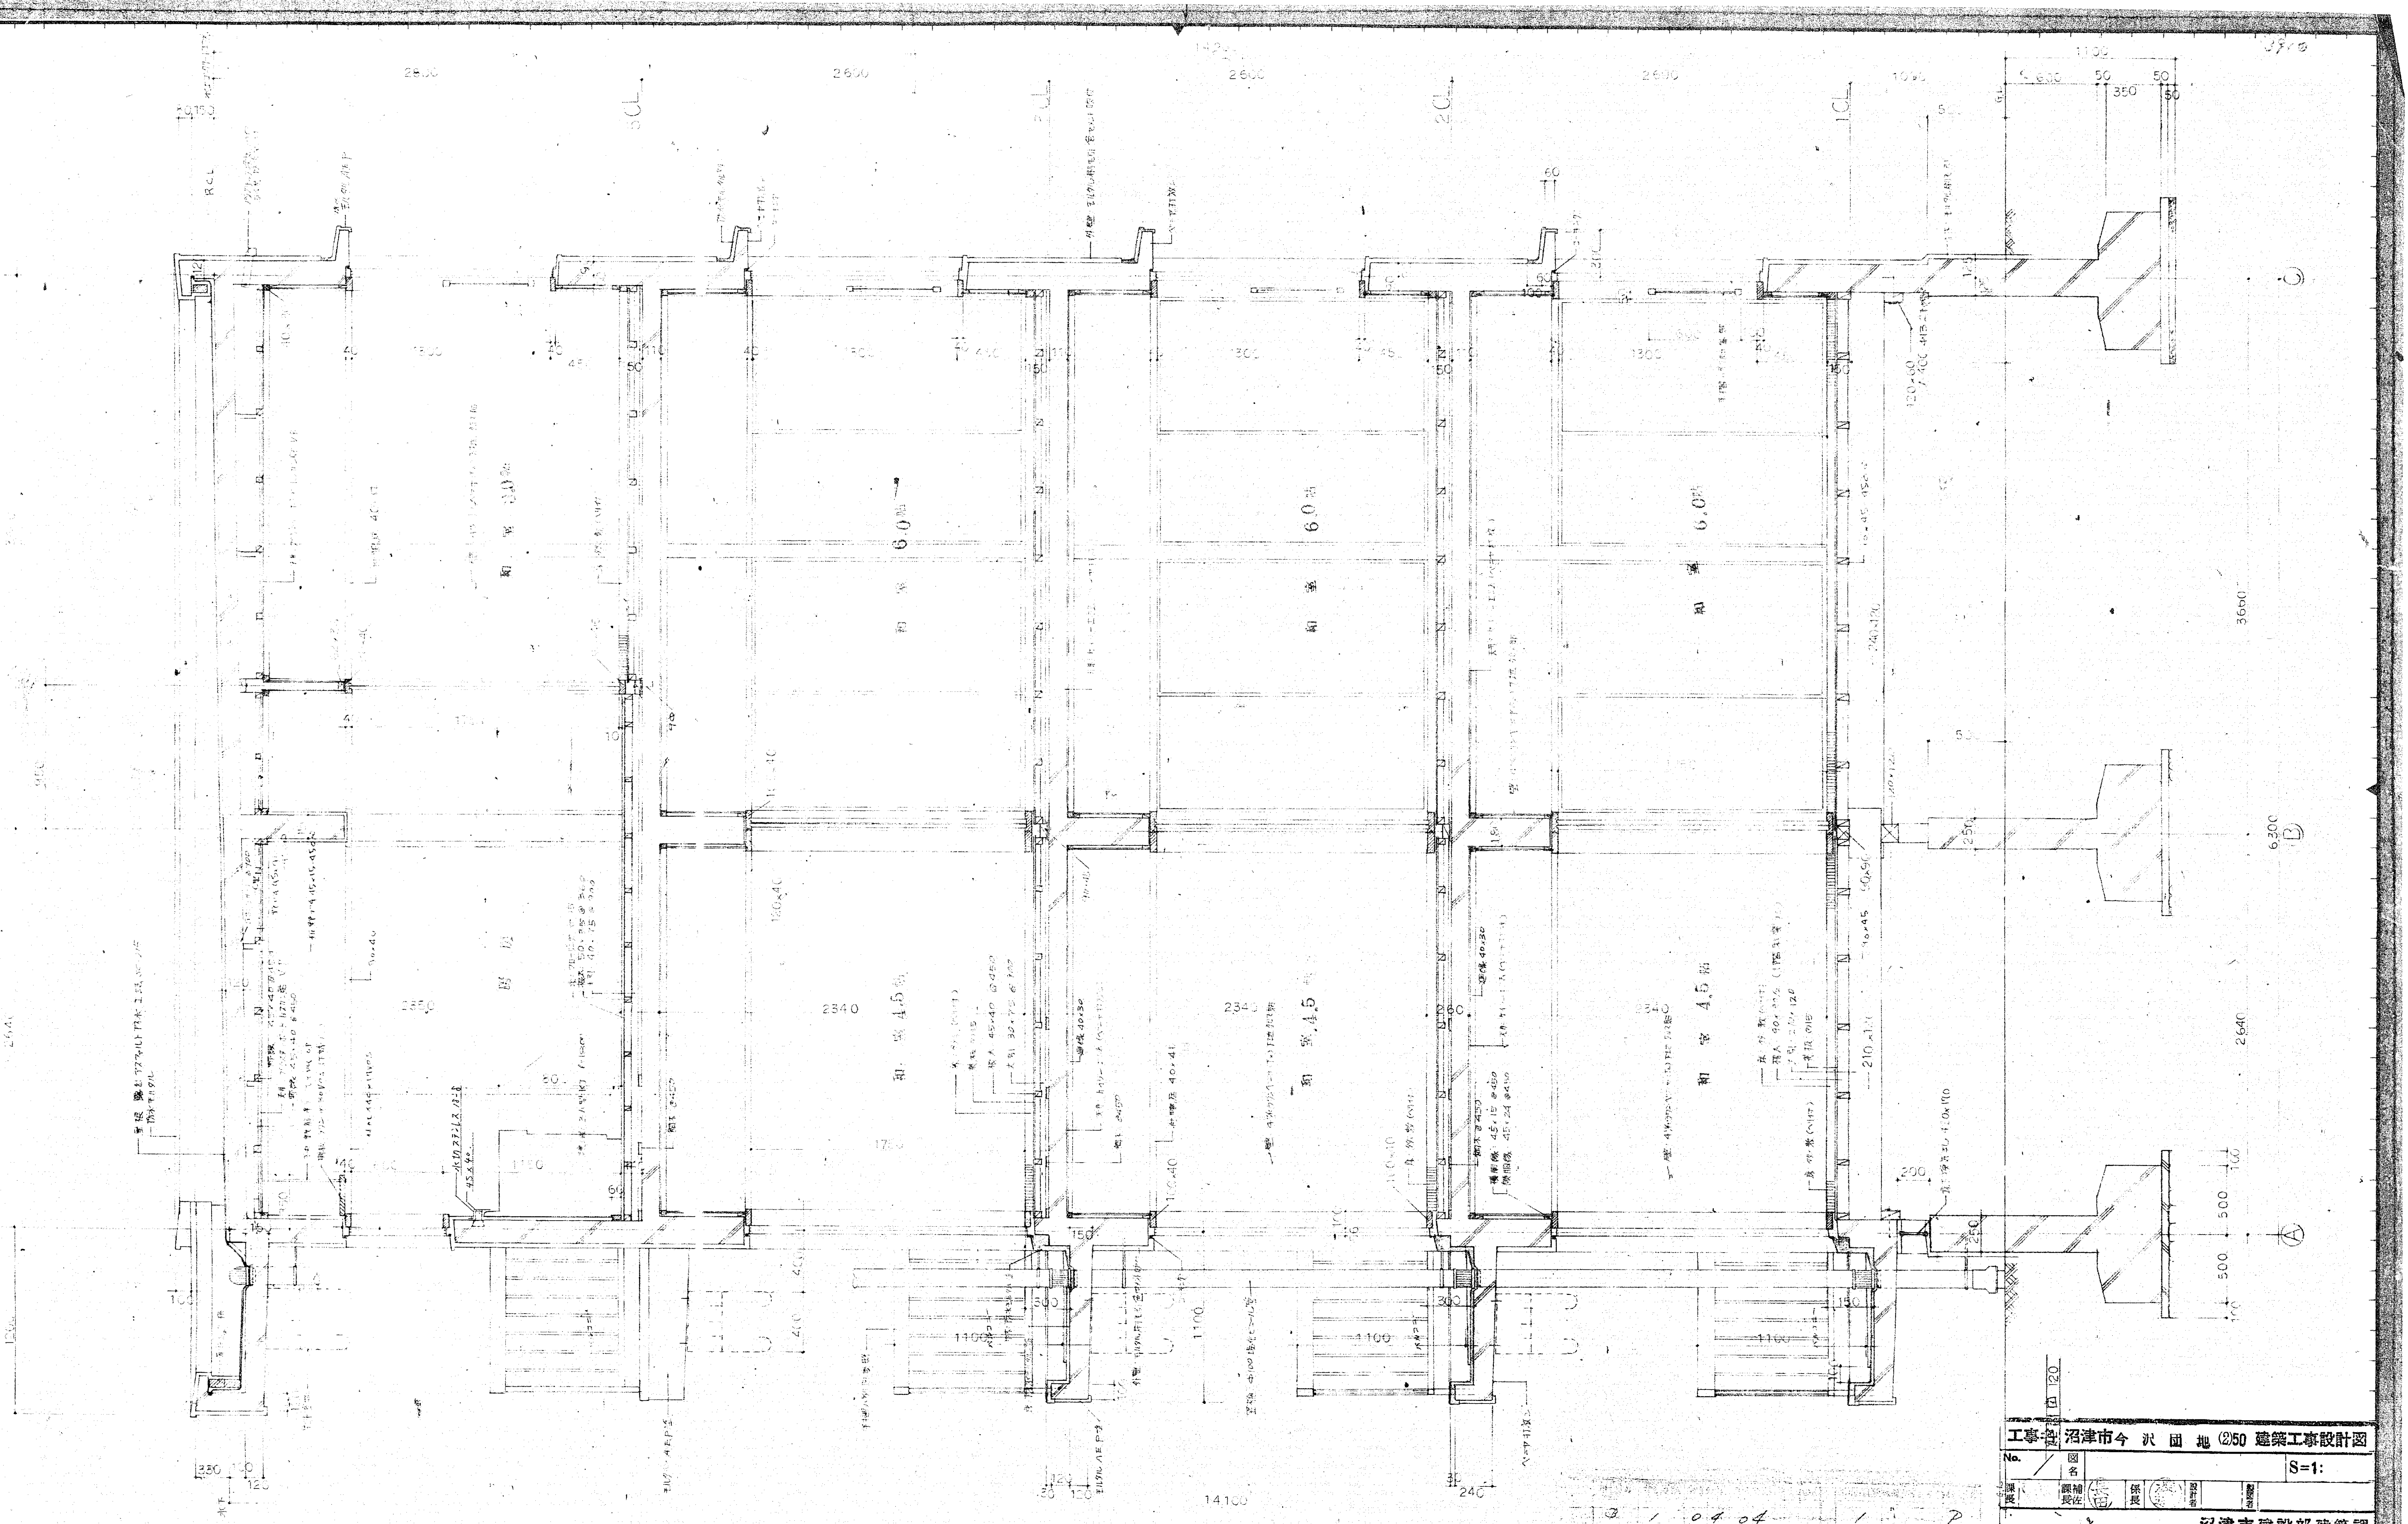






昭和三十五年市営住宅今沢団地建築 工事設計図

図	面	内容	縮	尺	担当	検印	設計年月日	決定	備考
1	1	1	1	1:20			年 月 日	年 月 日	
2	2	2	2				年 月 日	年 月 日	

沼津市建設部建築課



工事名 沼津市今沢団地(250)建築工事設計図  
 No. 図名 S=1:  
 設計者 監理者 検査者  
 沼津市建設部建築課  
 8号



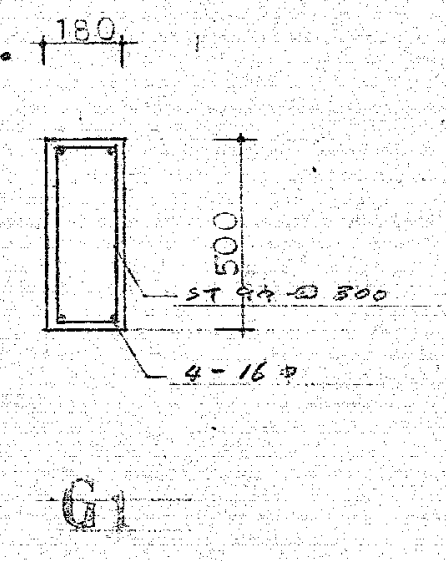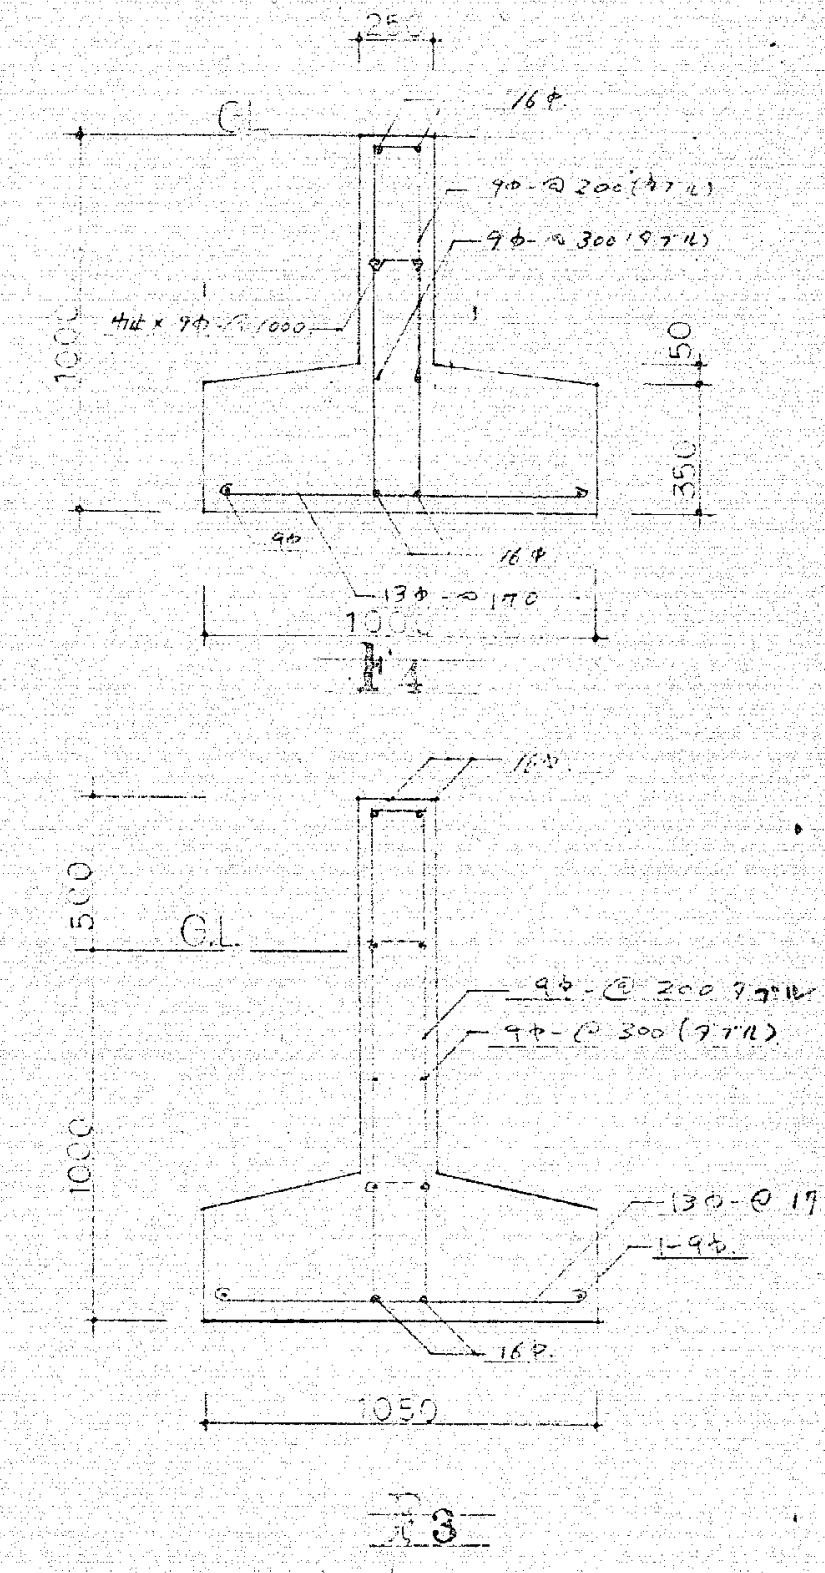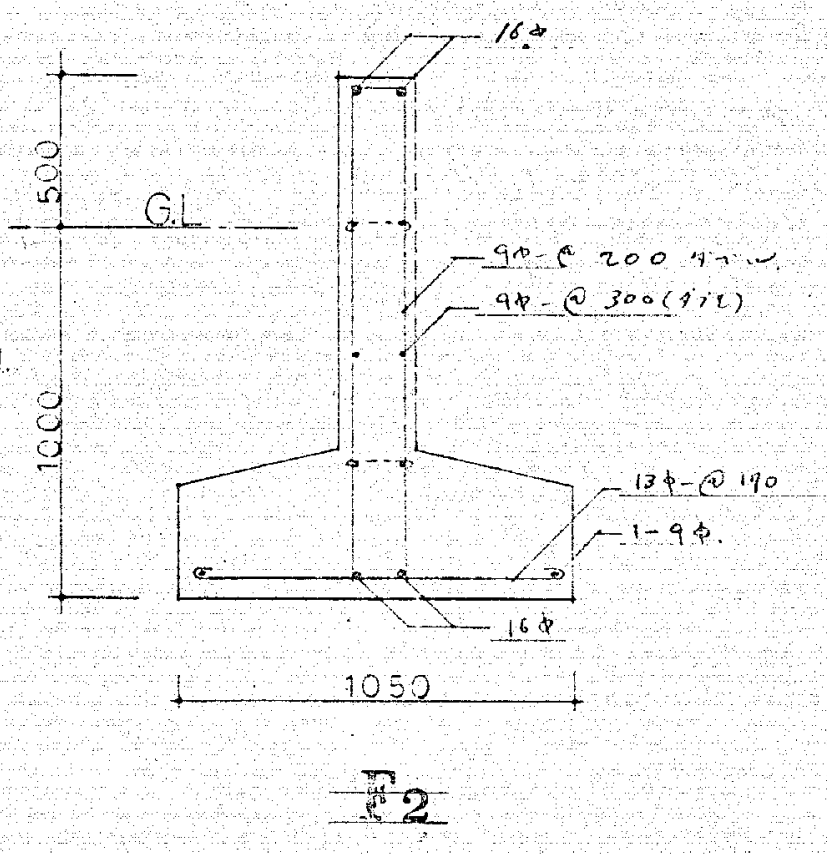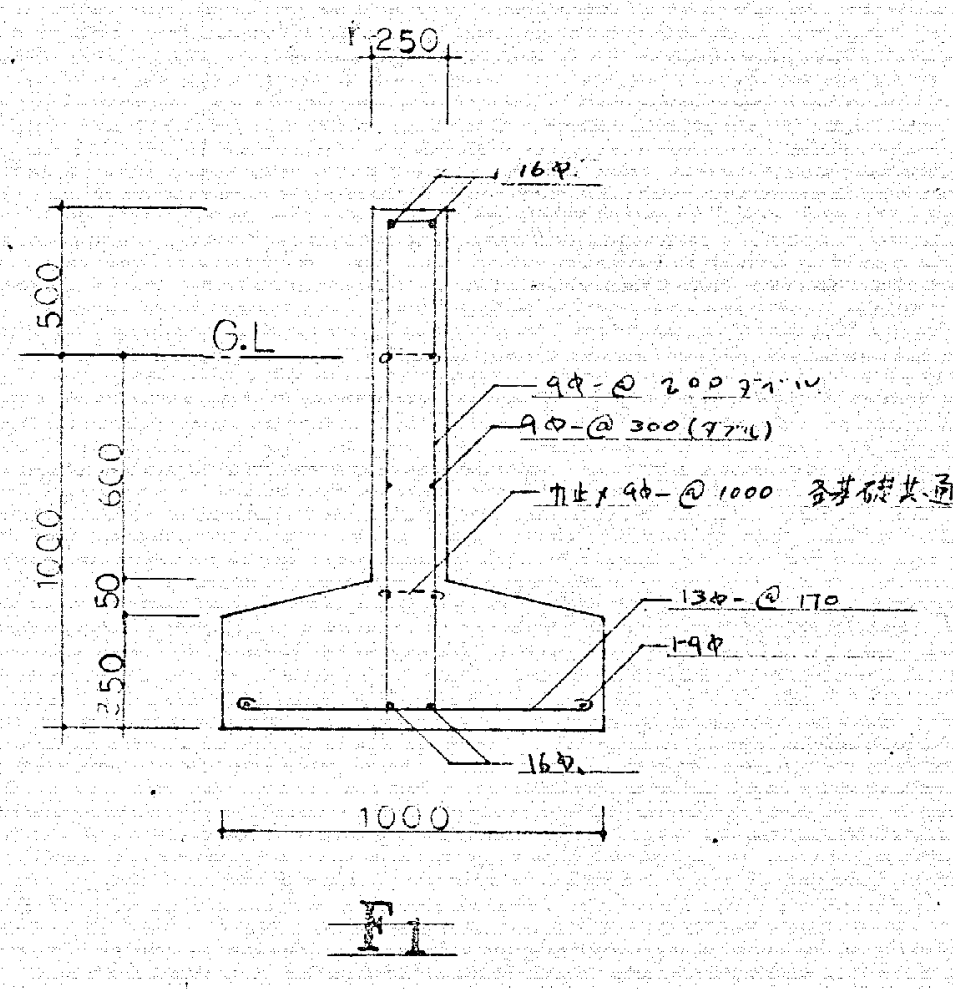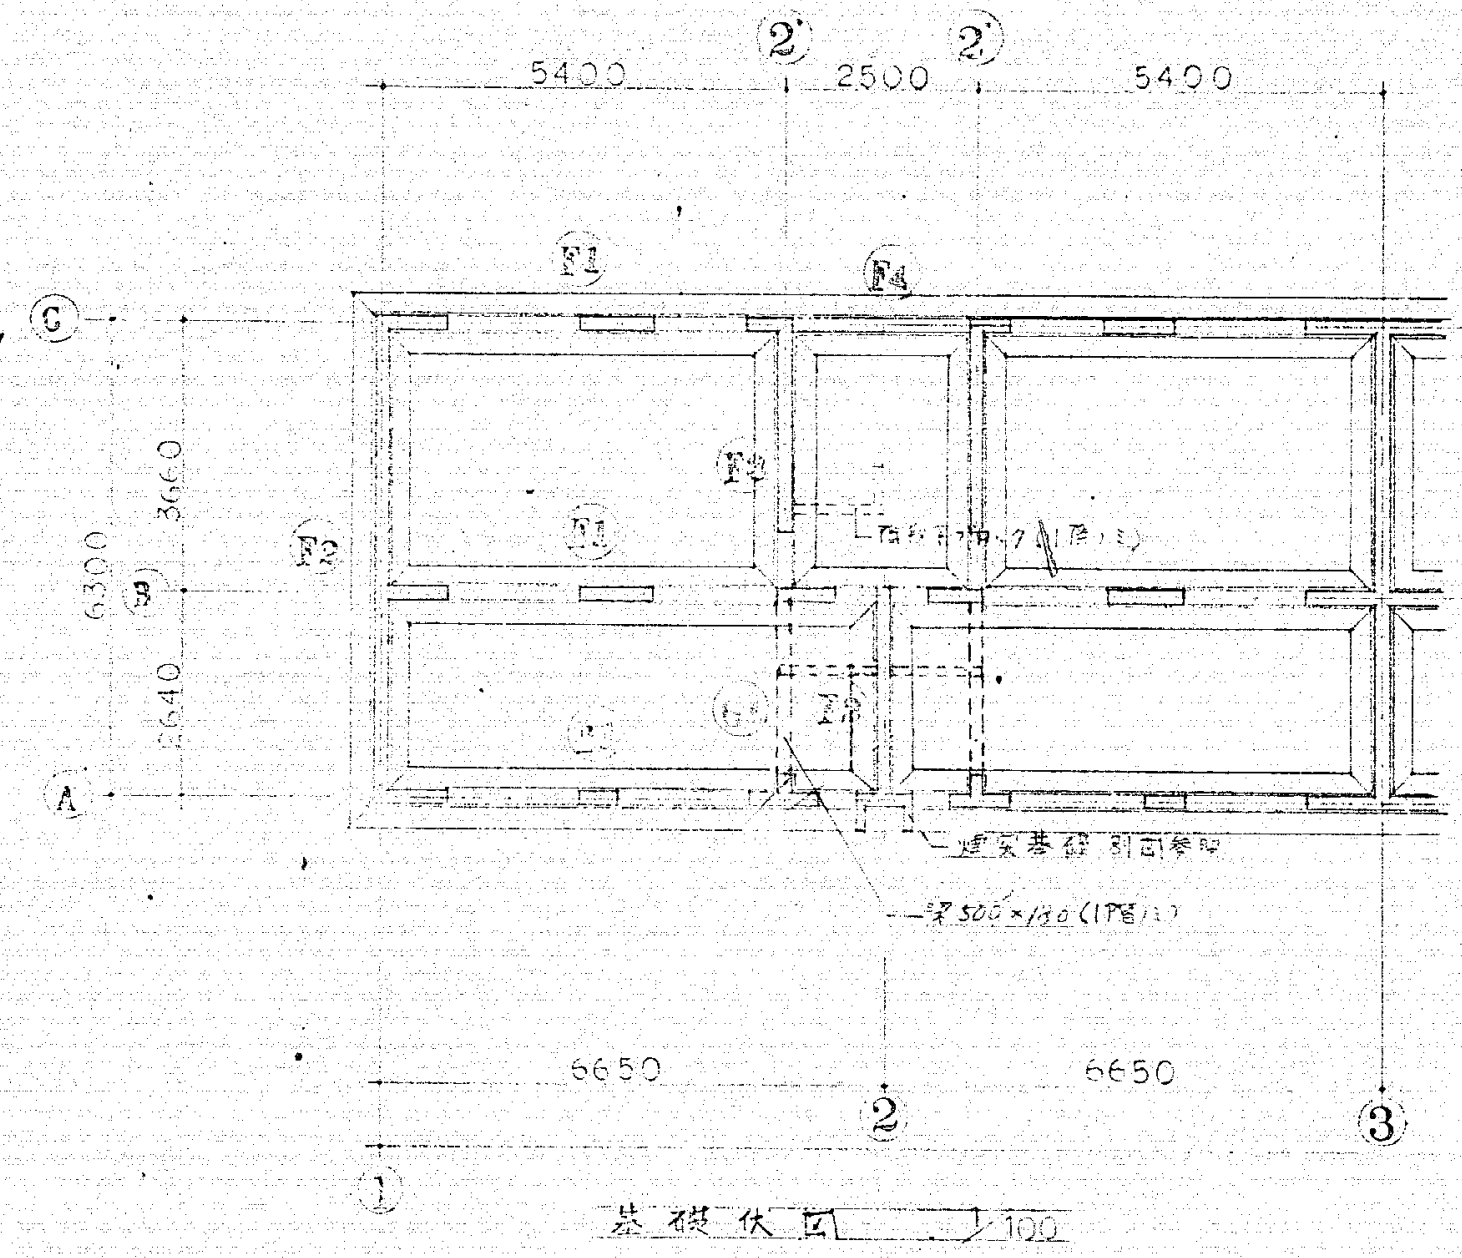

基礎配筋図 1/20

① 鋼筋部分は1階177-1772まで  
 ② 数字は、柱上階への寸法  
 ③ 壁厚は、構設20層、180%×17、柱上階  
 H. 150×15

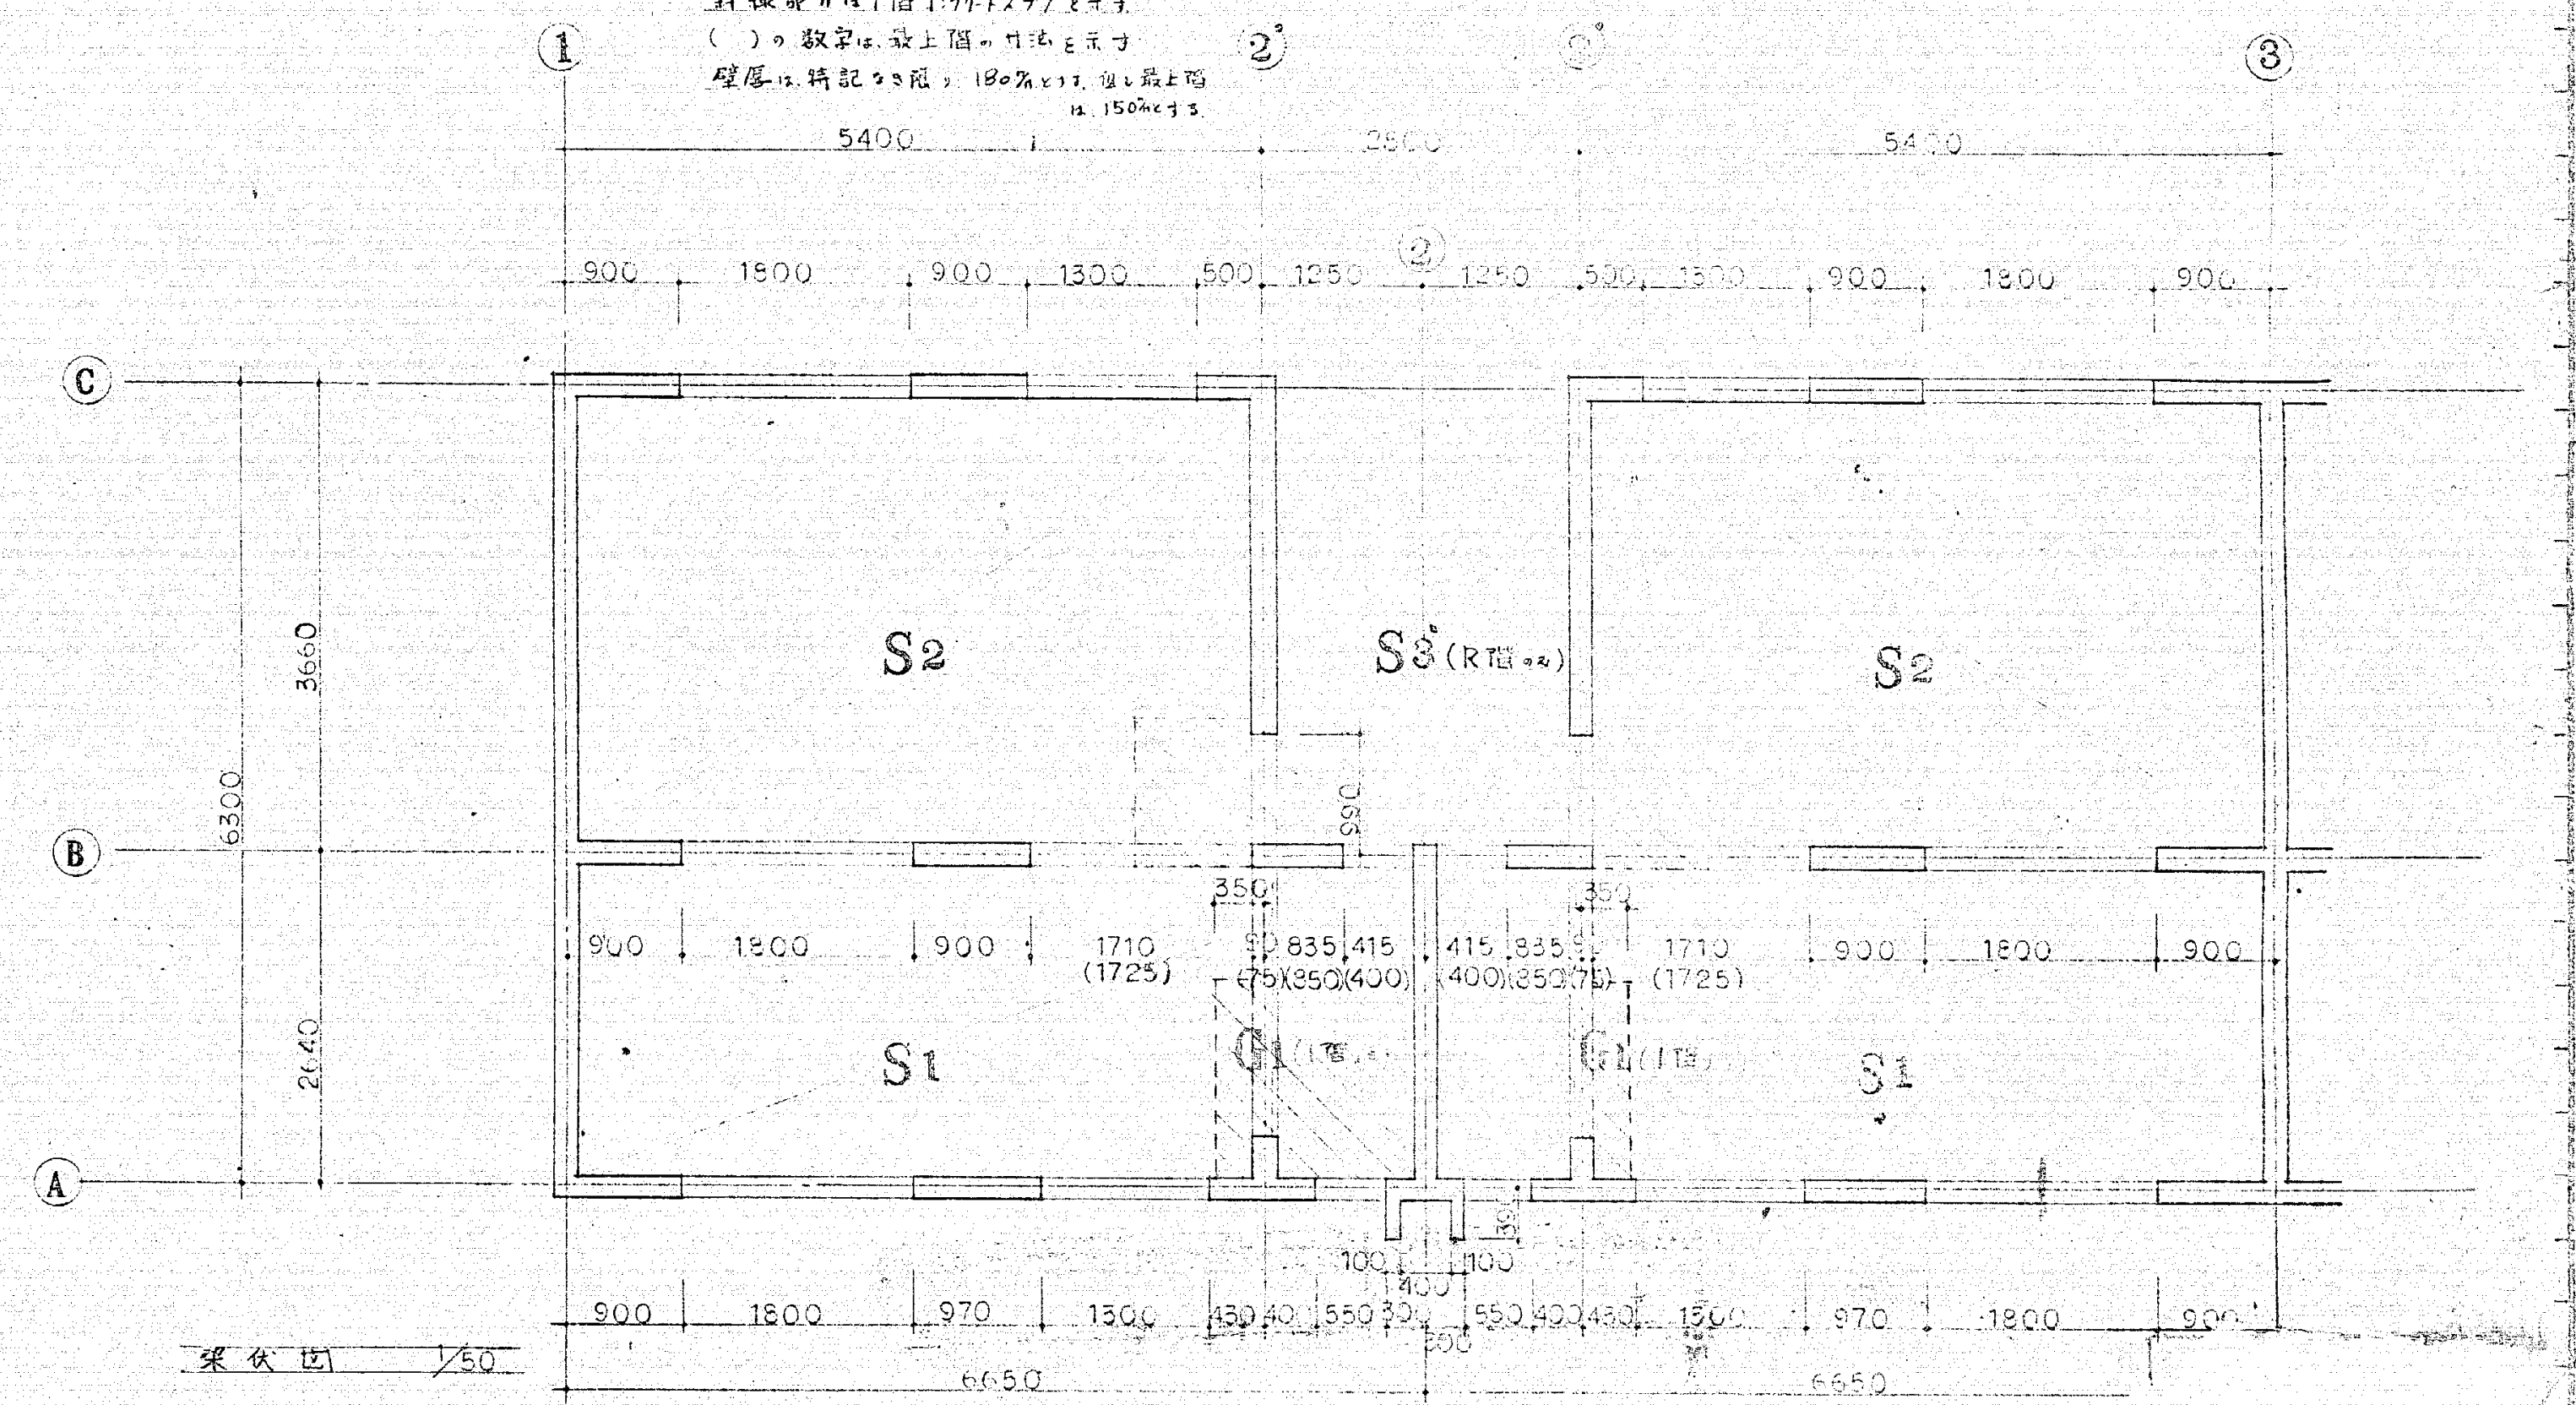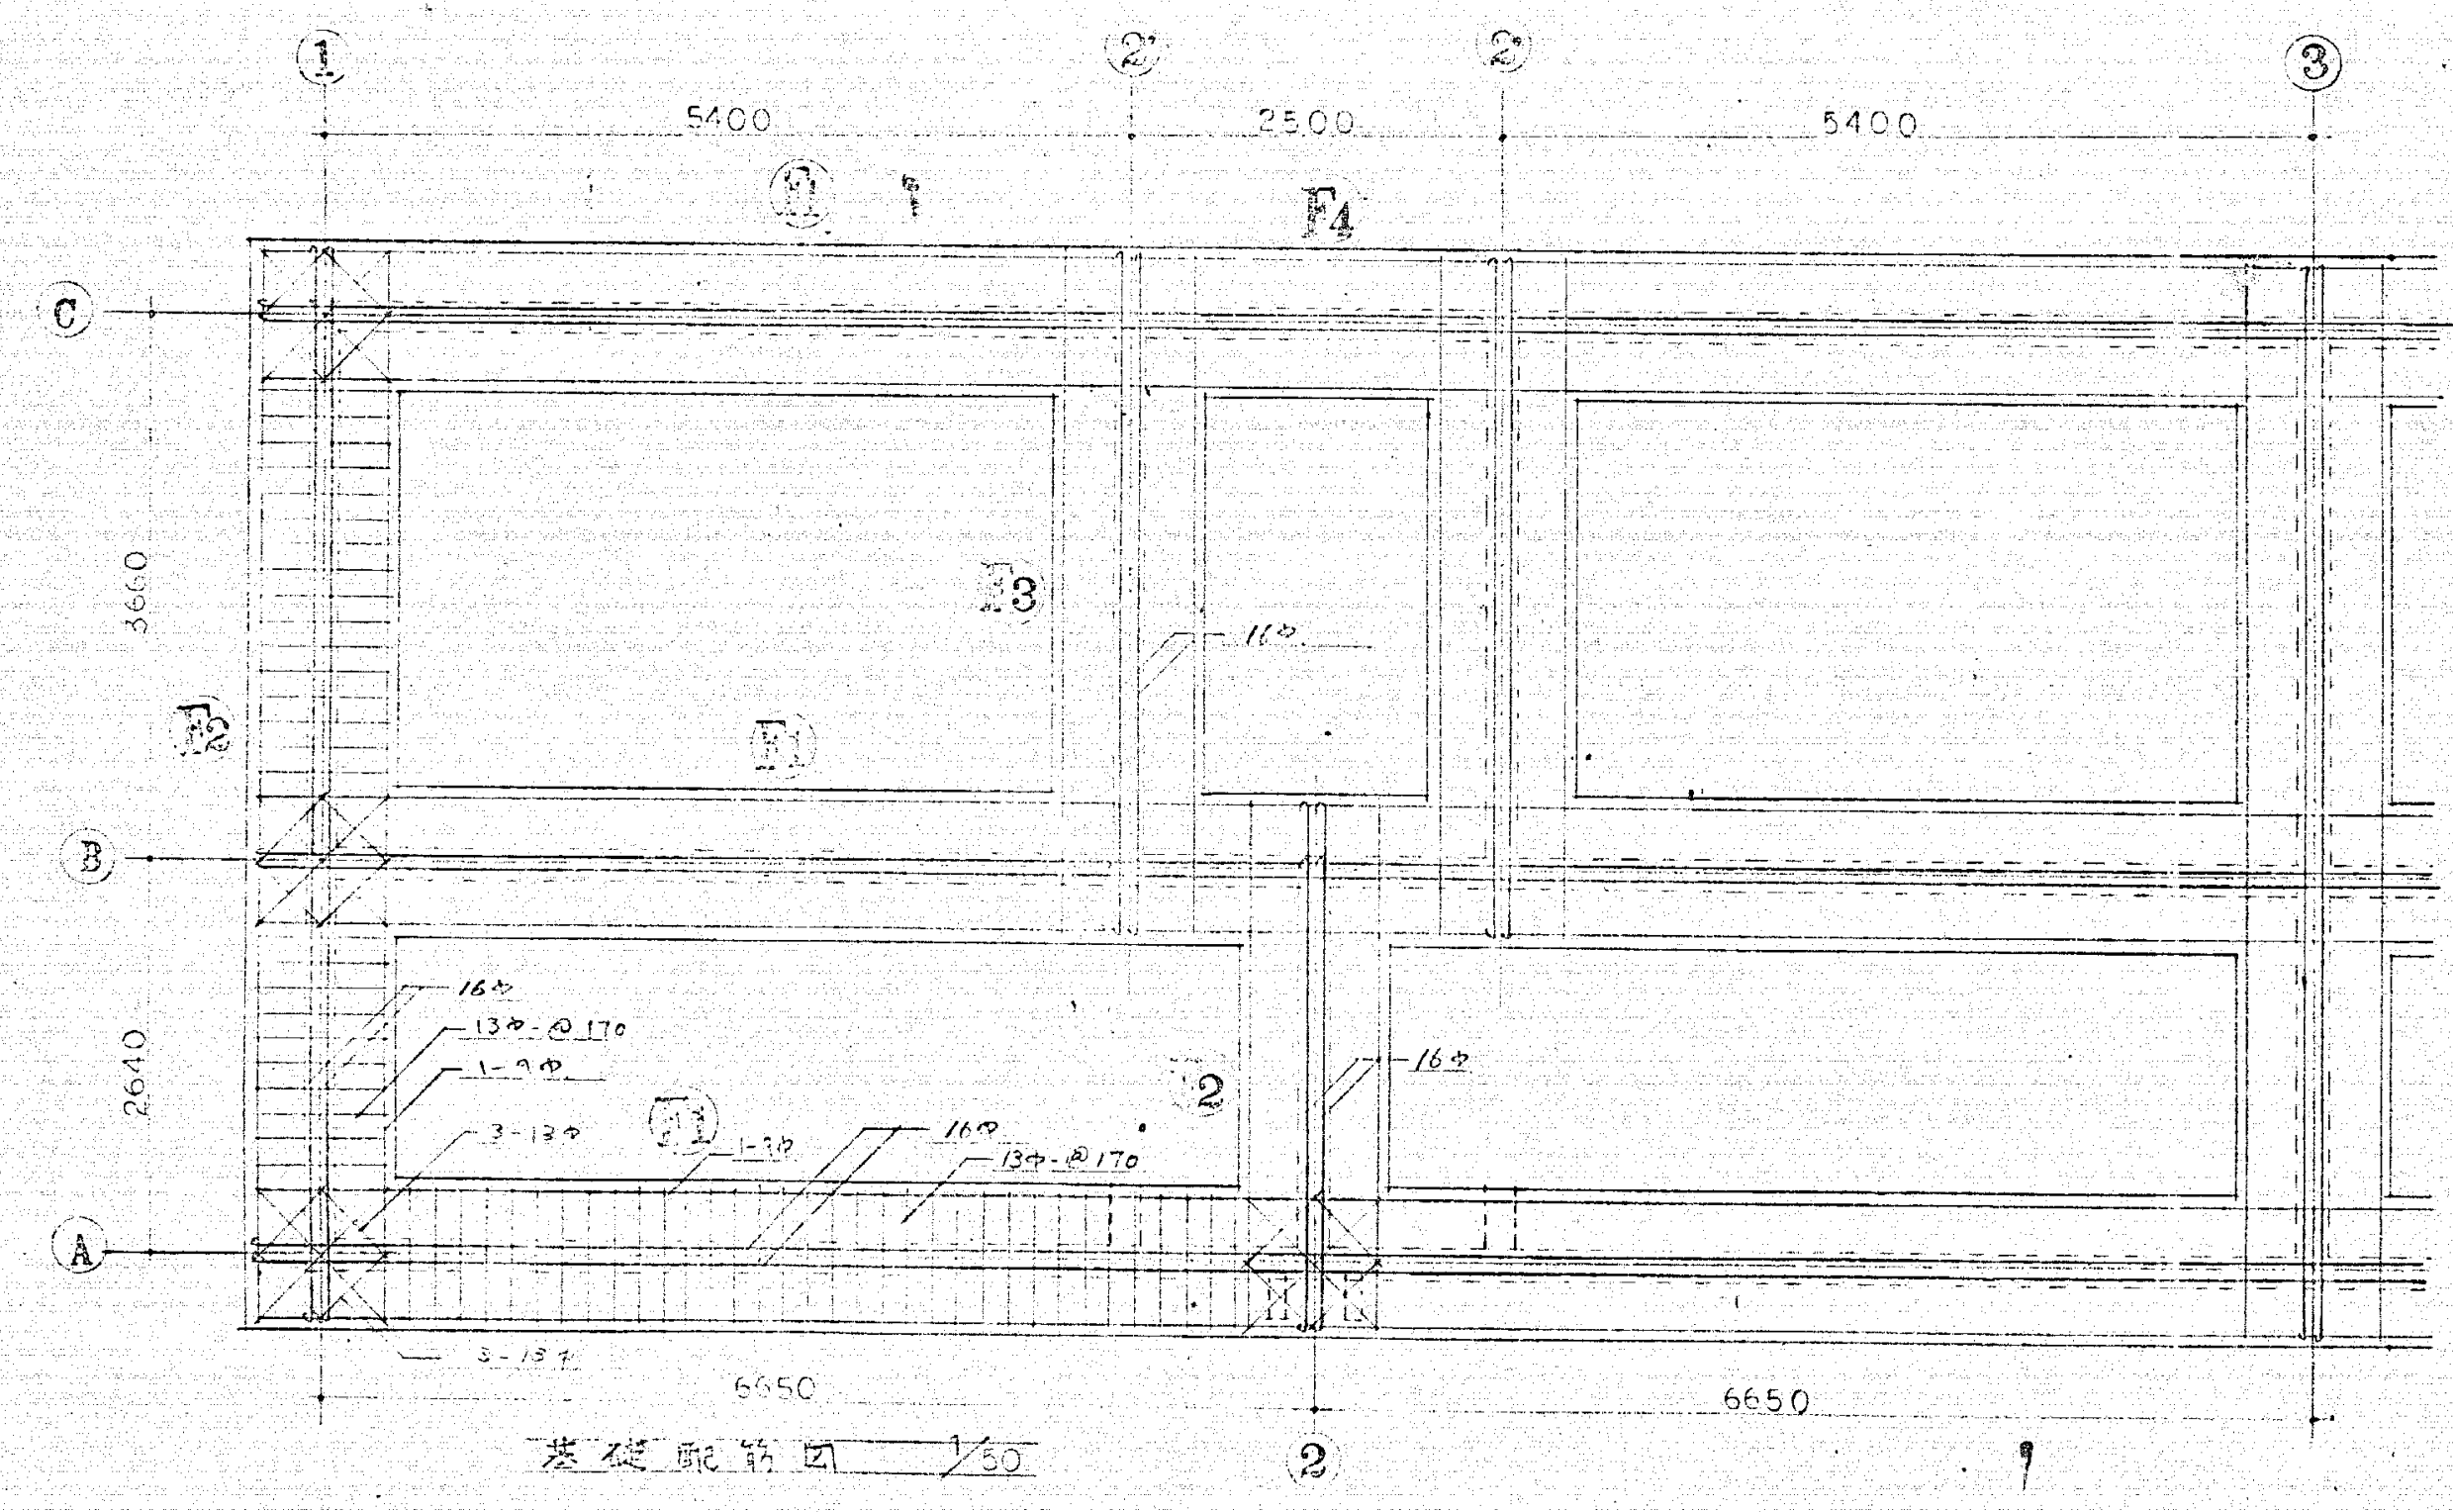

昭和45年度市営住宅今沢団地建築 工事設計圖


図面内容	縮尺
基礎伏図	1:100
基礎配筋図	1:50
基礎配筋図	1:20

設計年月日	決定	備考
月 日		

沼津市建設部建築課

1級建築士04227牧野春雄



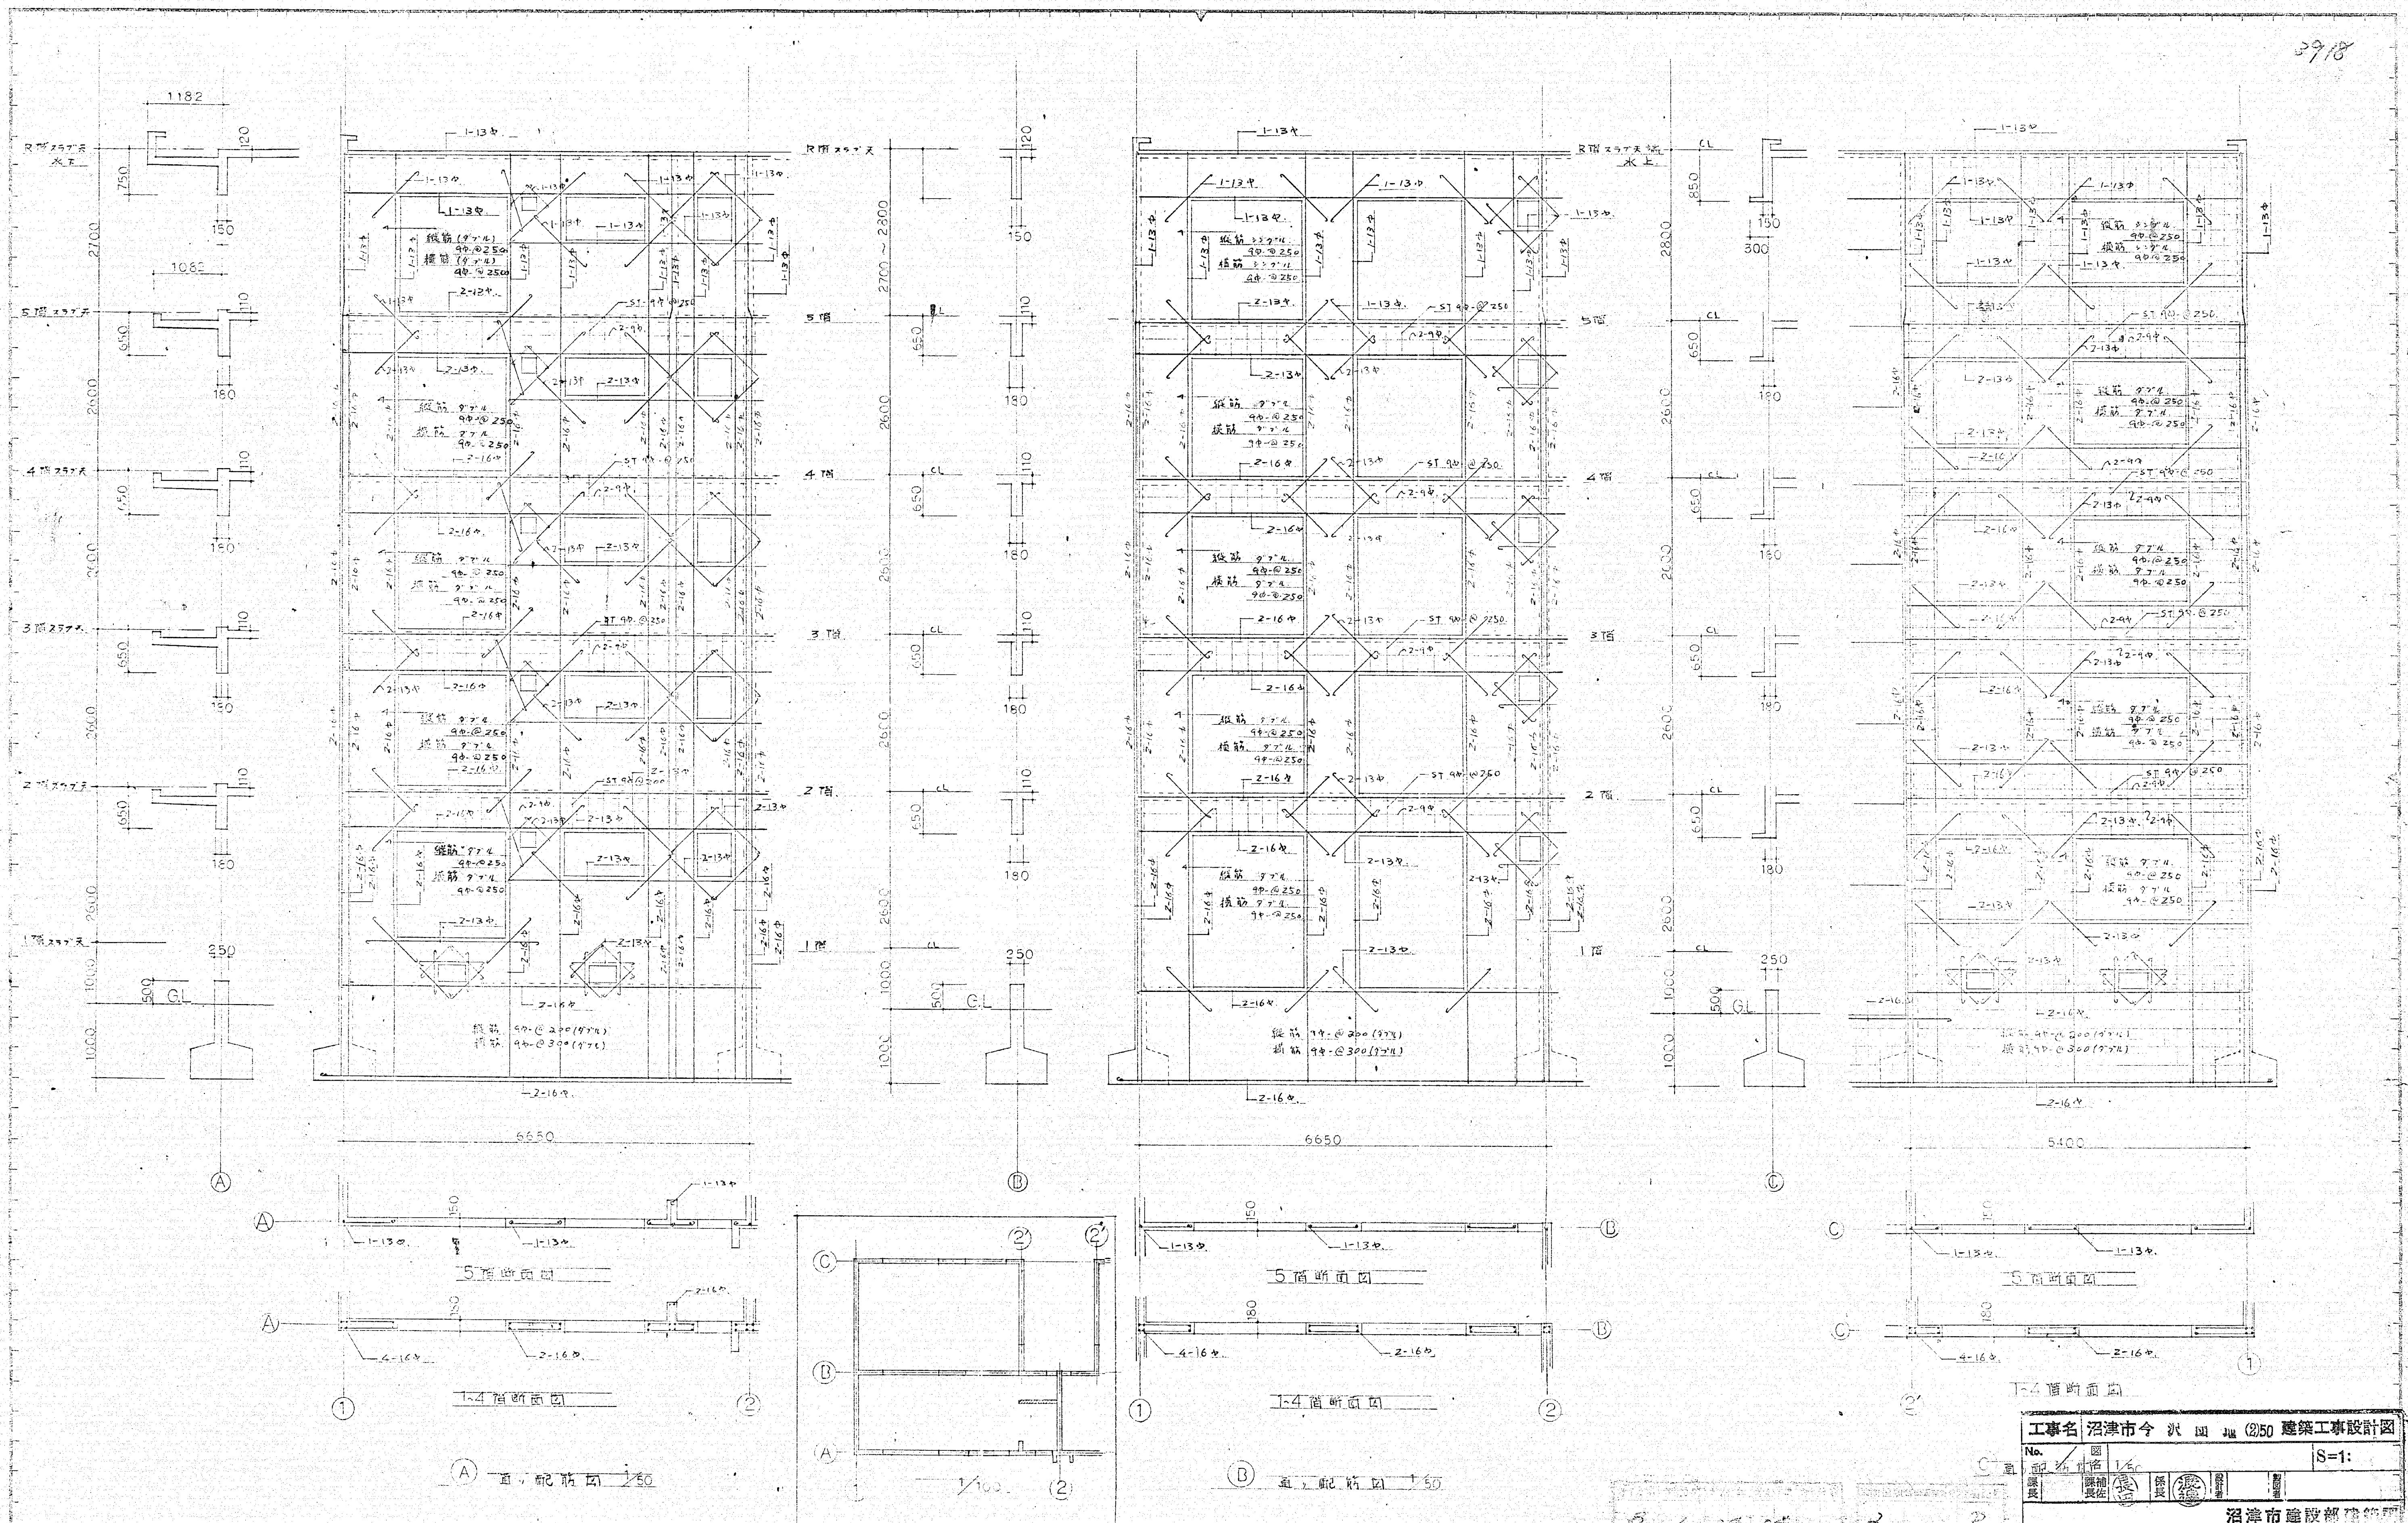

昭和45年度市営住宅今沢町地建築工事設計図

図面内容	縮尺	担当	検印	設計年月日	決定	備考
A B C面1階基礎配筋図	1:50					

設計年月日	決定	備考

工事名 沼津市今沢町地(2)50 建築工事設計図







No. 1/6 S=1:

沼津市建設部建築課

沼津市建設部建築課

1級建築士04227牧野春雄



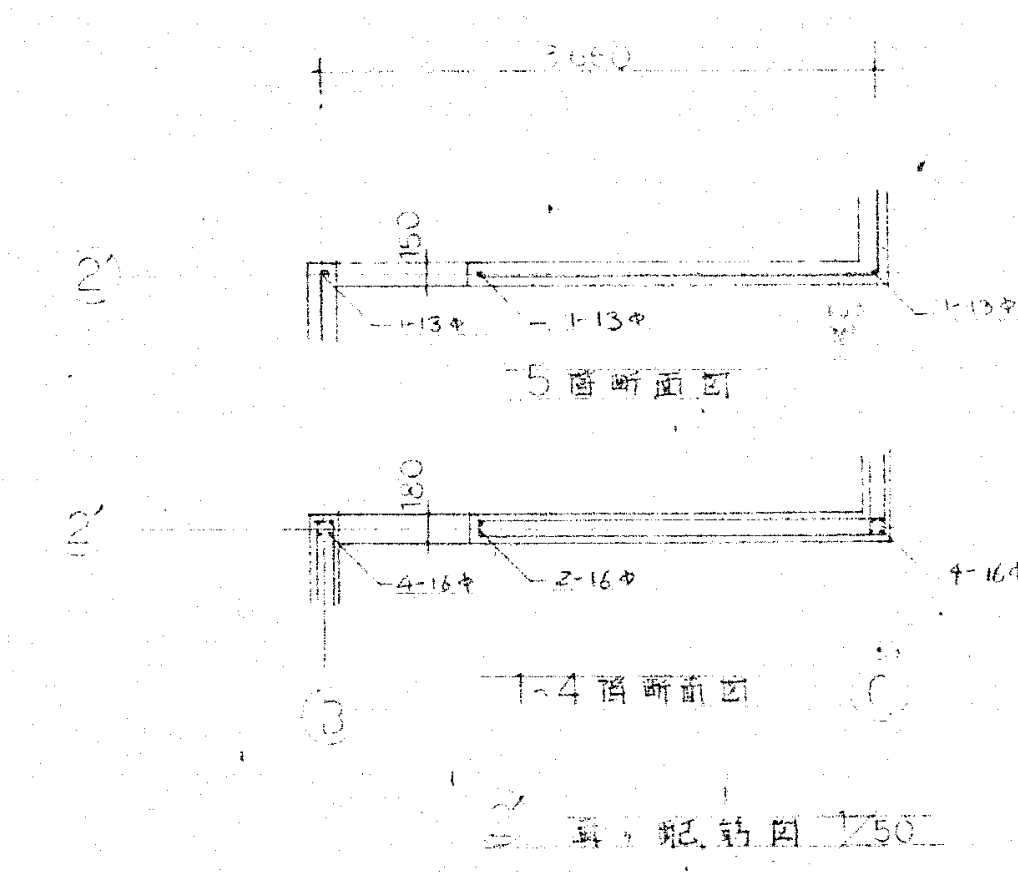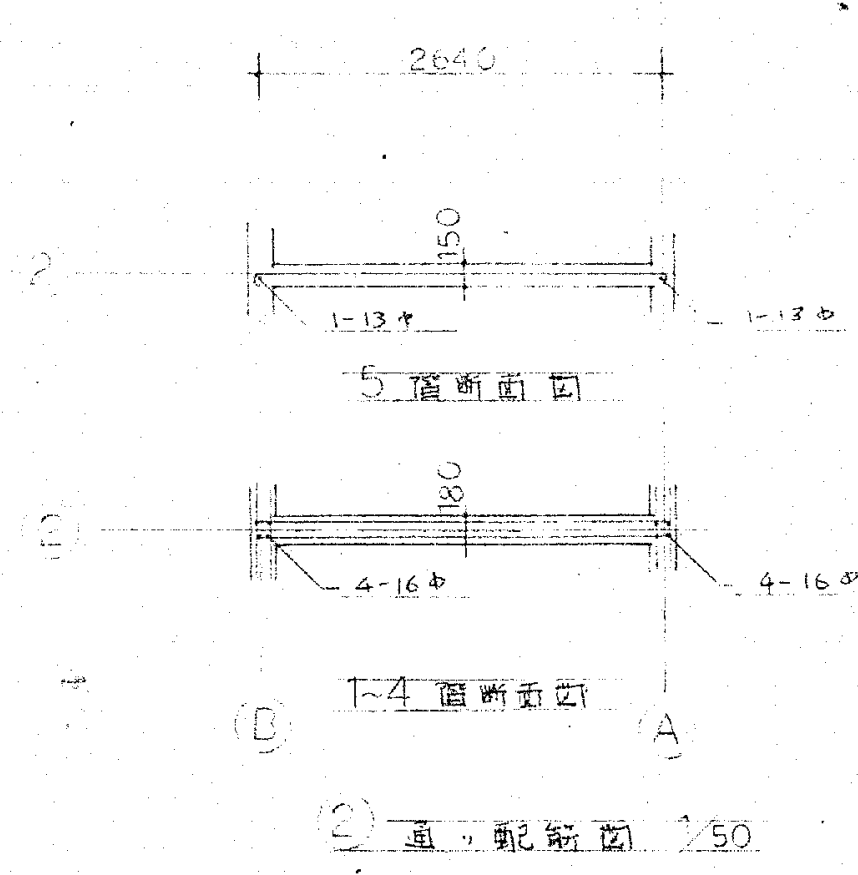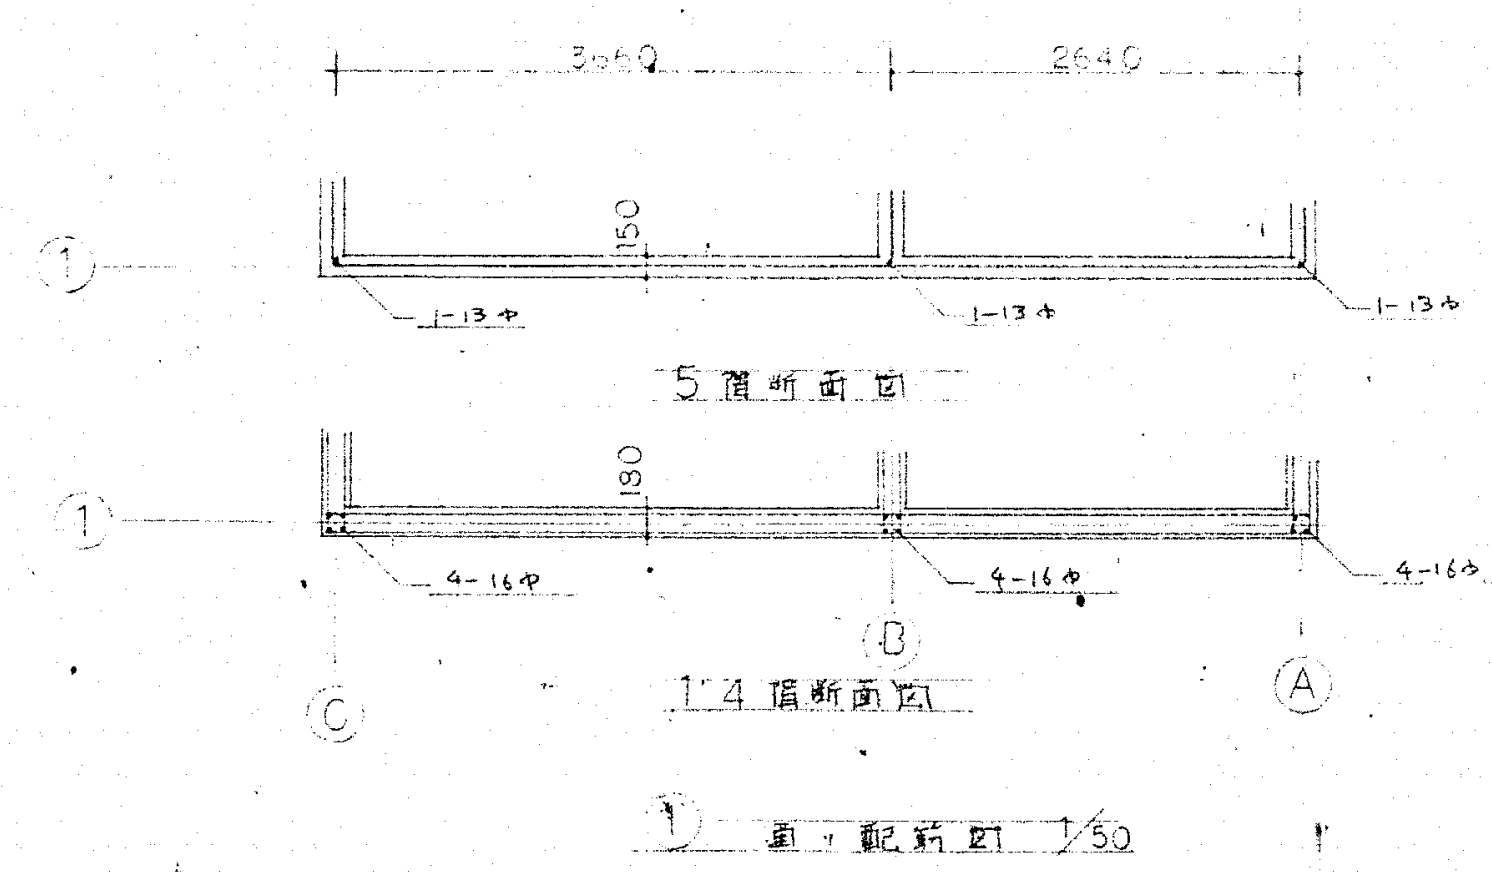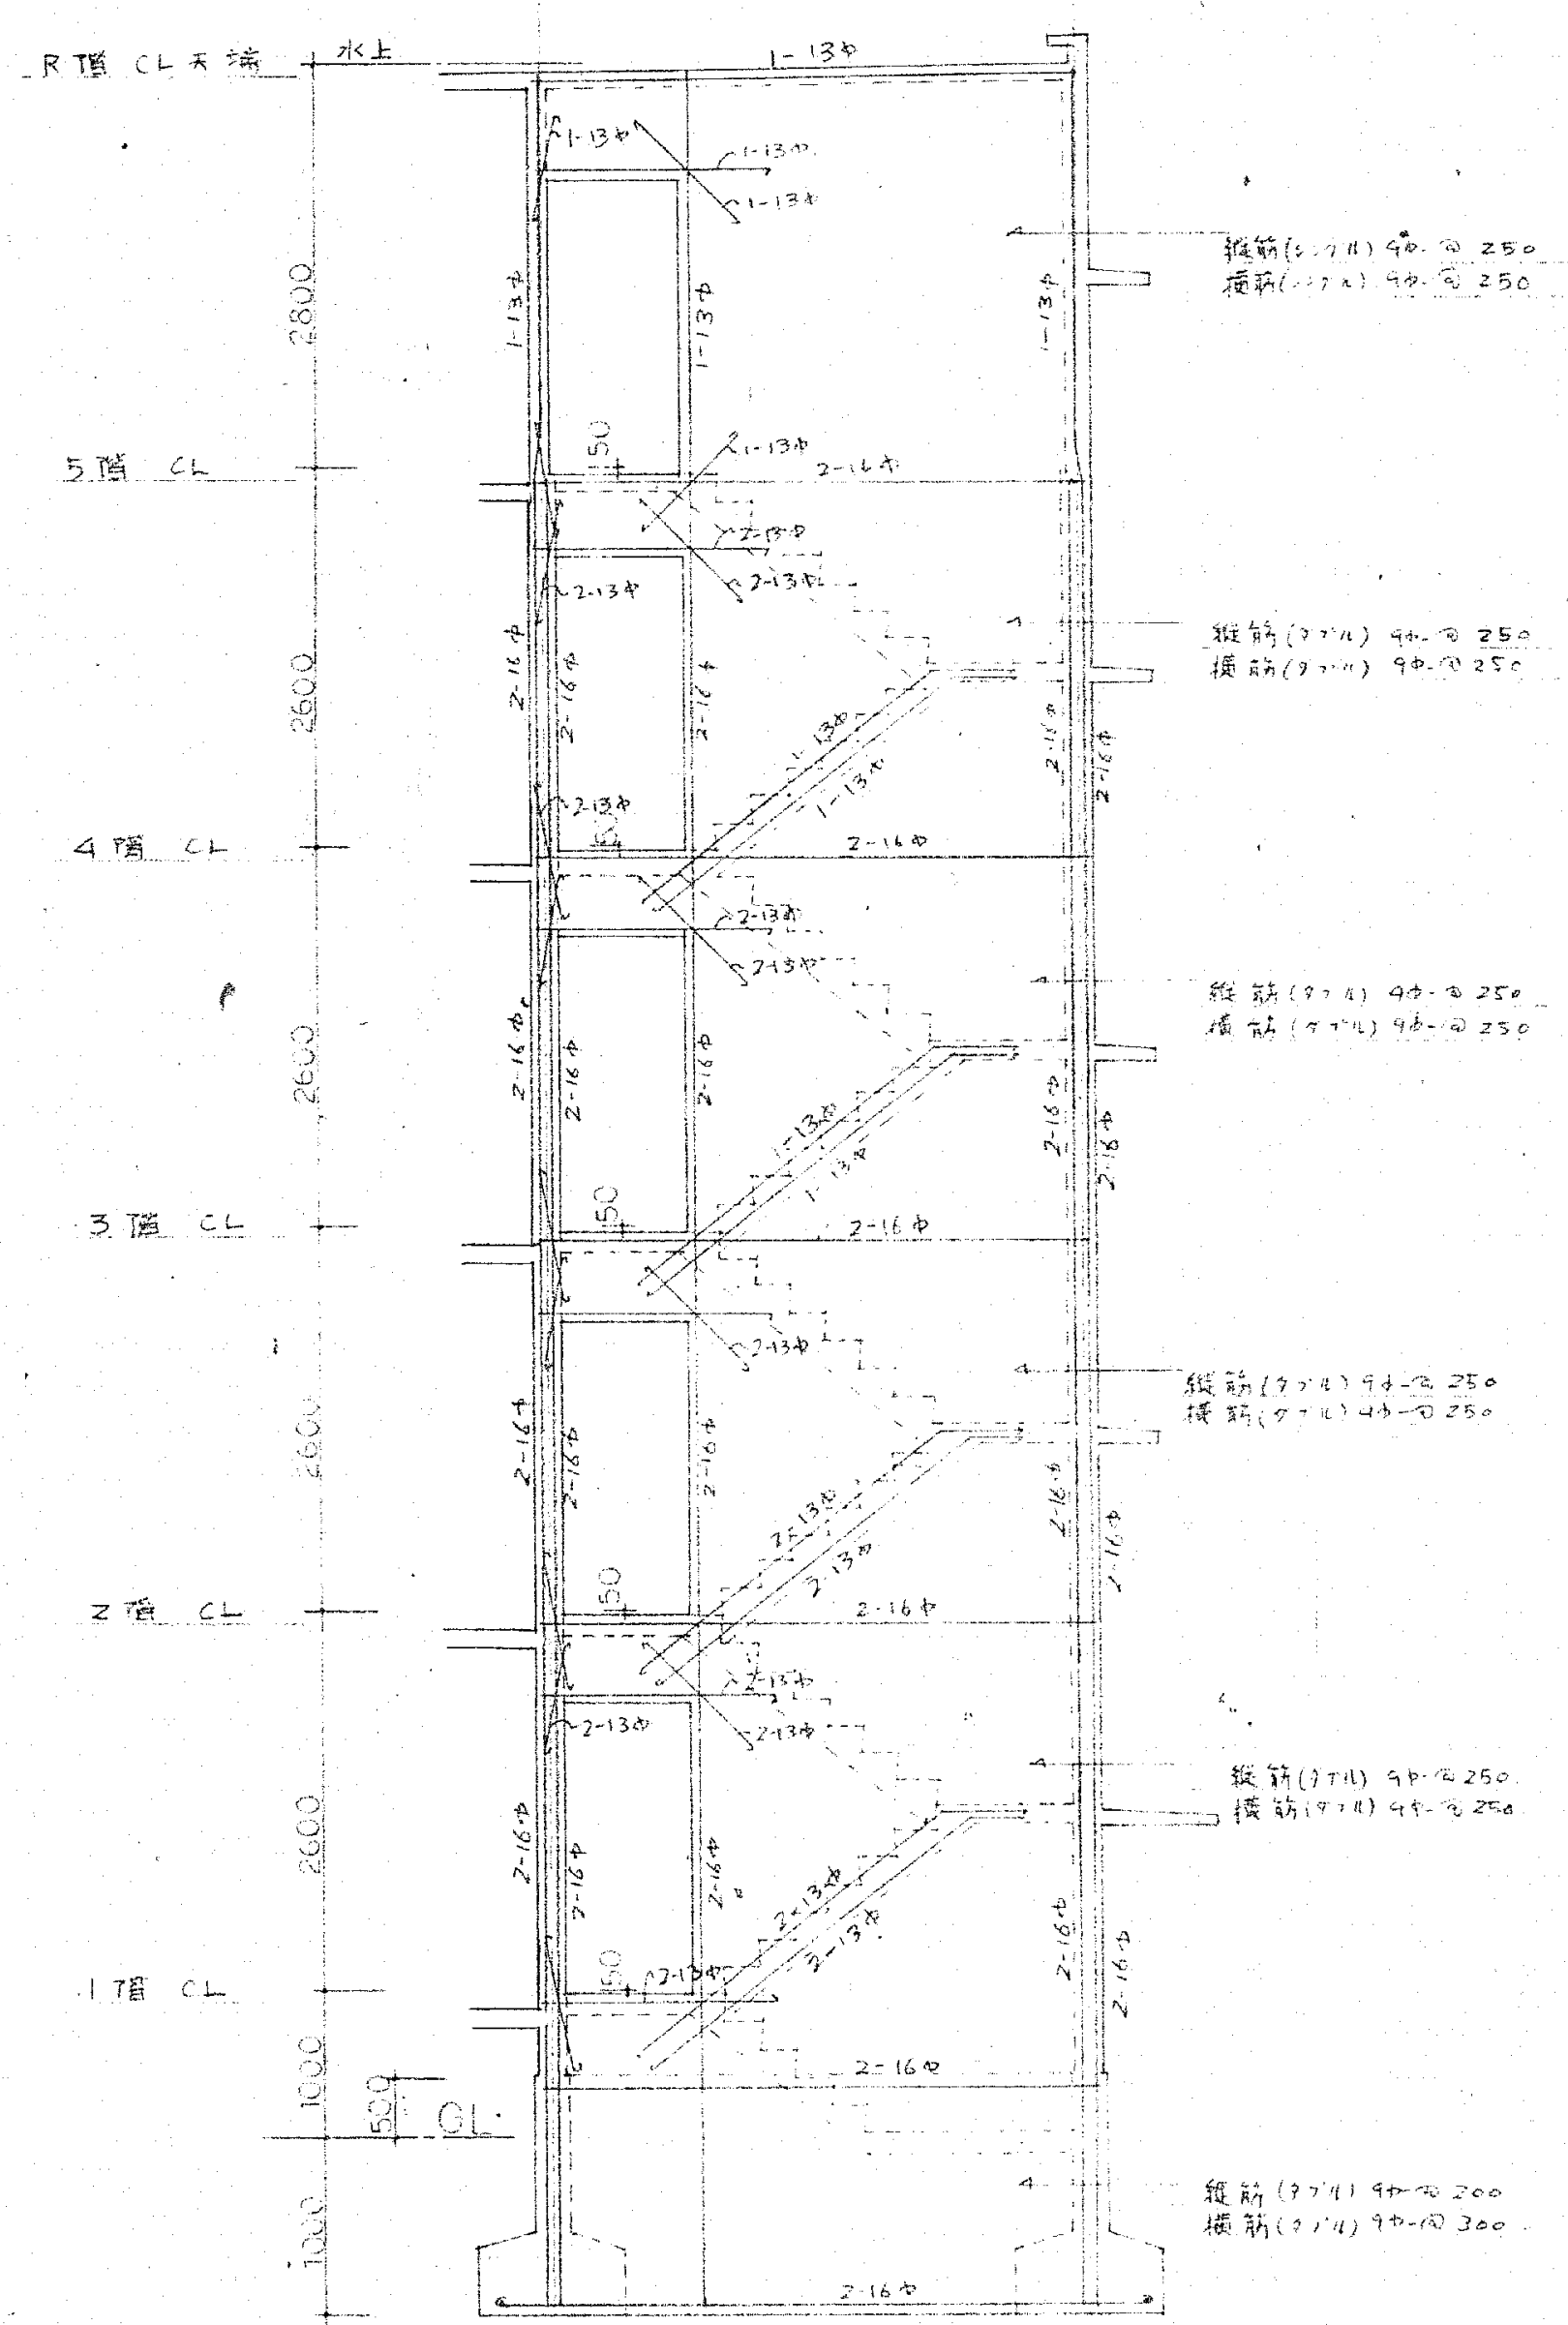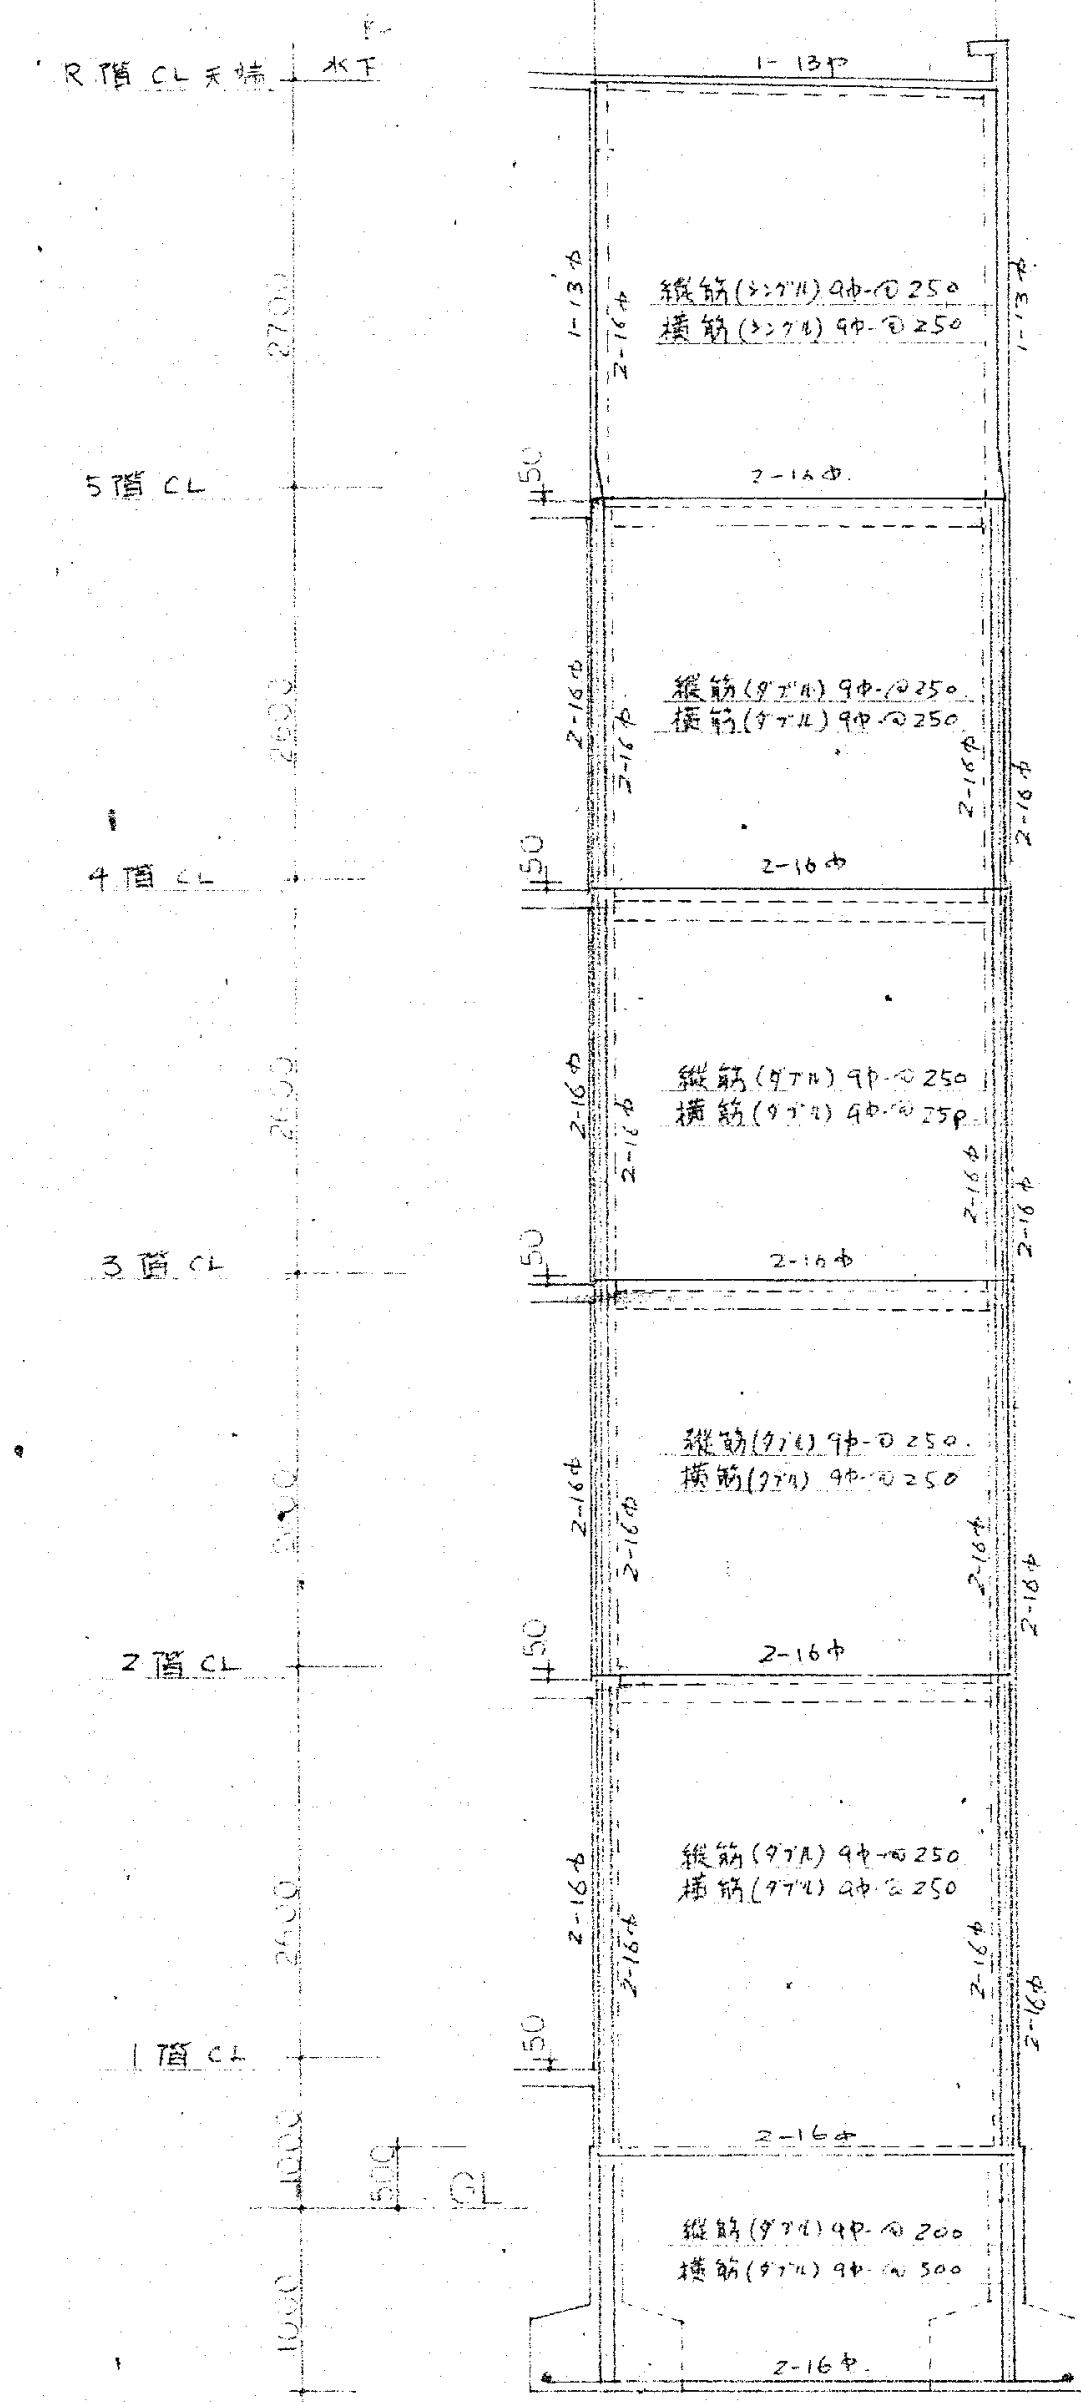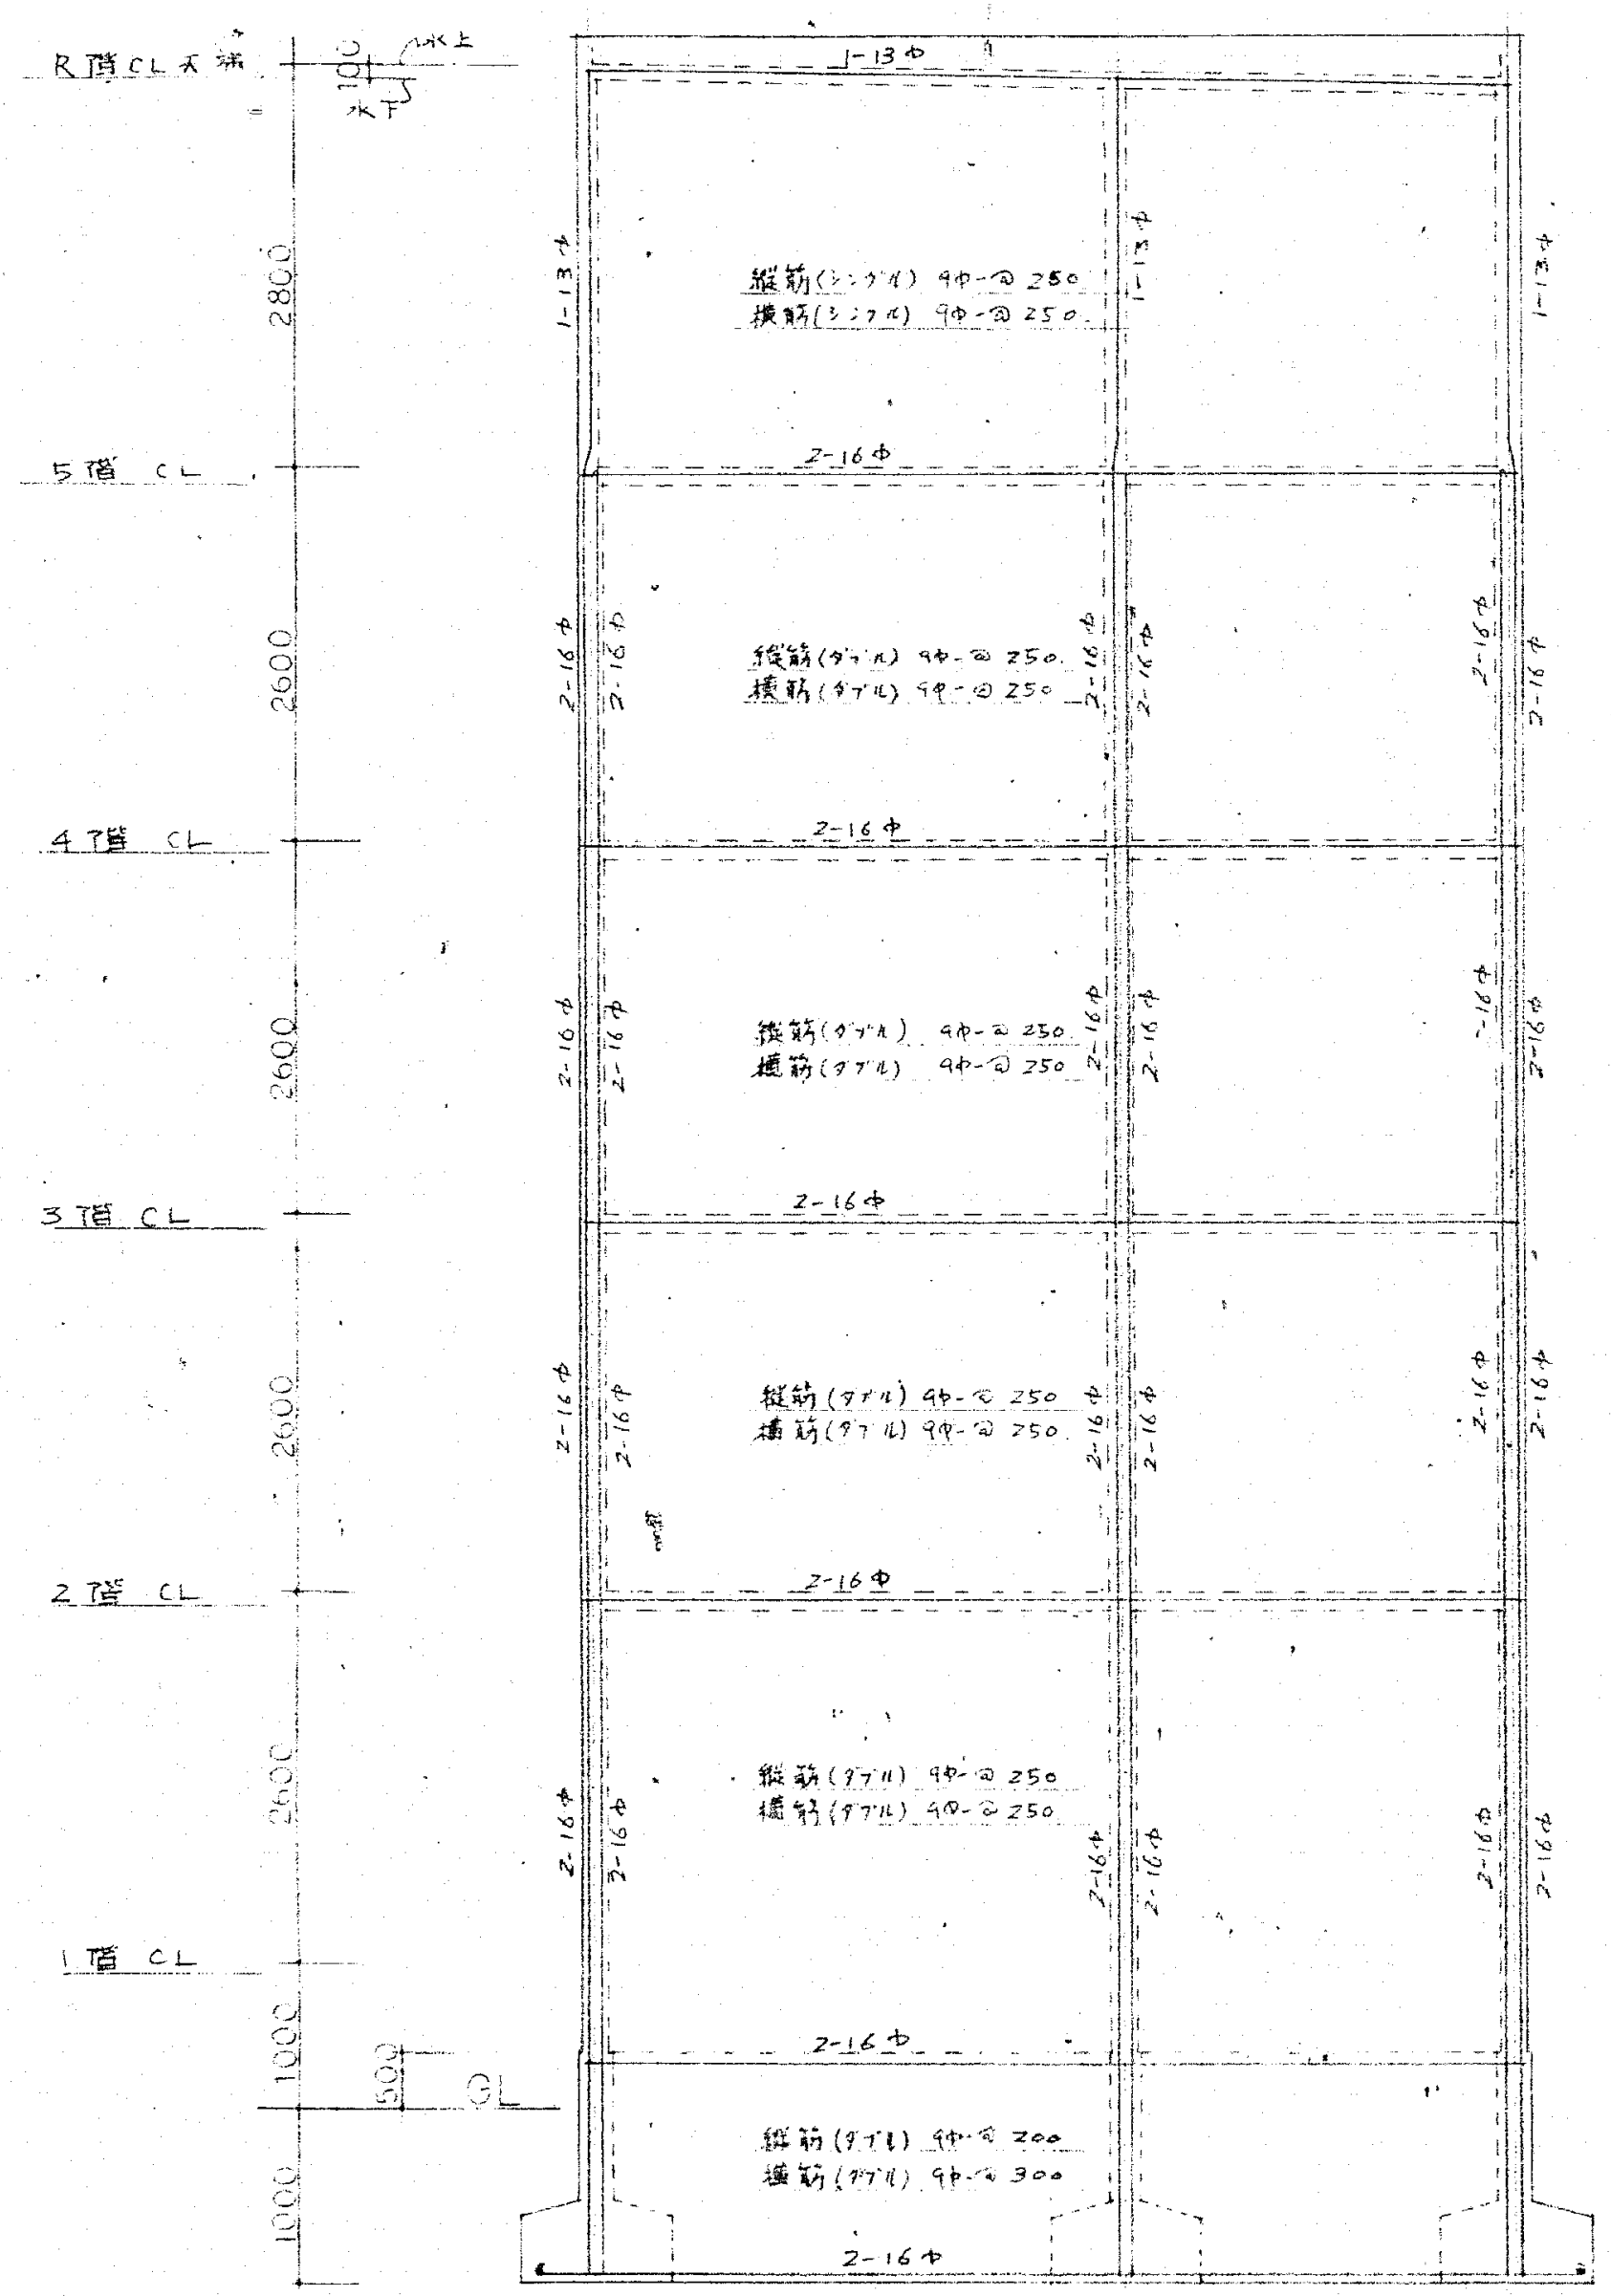

工事名		沼津市今沢岡地(250)建築工事設計図	
No.	図名	S=1:	
製	校	検	認
沼津市建設部 建築課			


昭和45年度市営住宅今沢岡地建築工事設計図

図面内容	縮尺	担当	検印	設計年月日	決定	備考
変形梁構造配筋図	1:50			自 年 月 日 至 年 月 日	月 日	

沼津市建設部 建築課

1級建築士04227牧野春雄



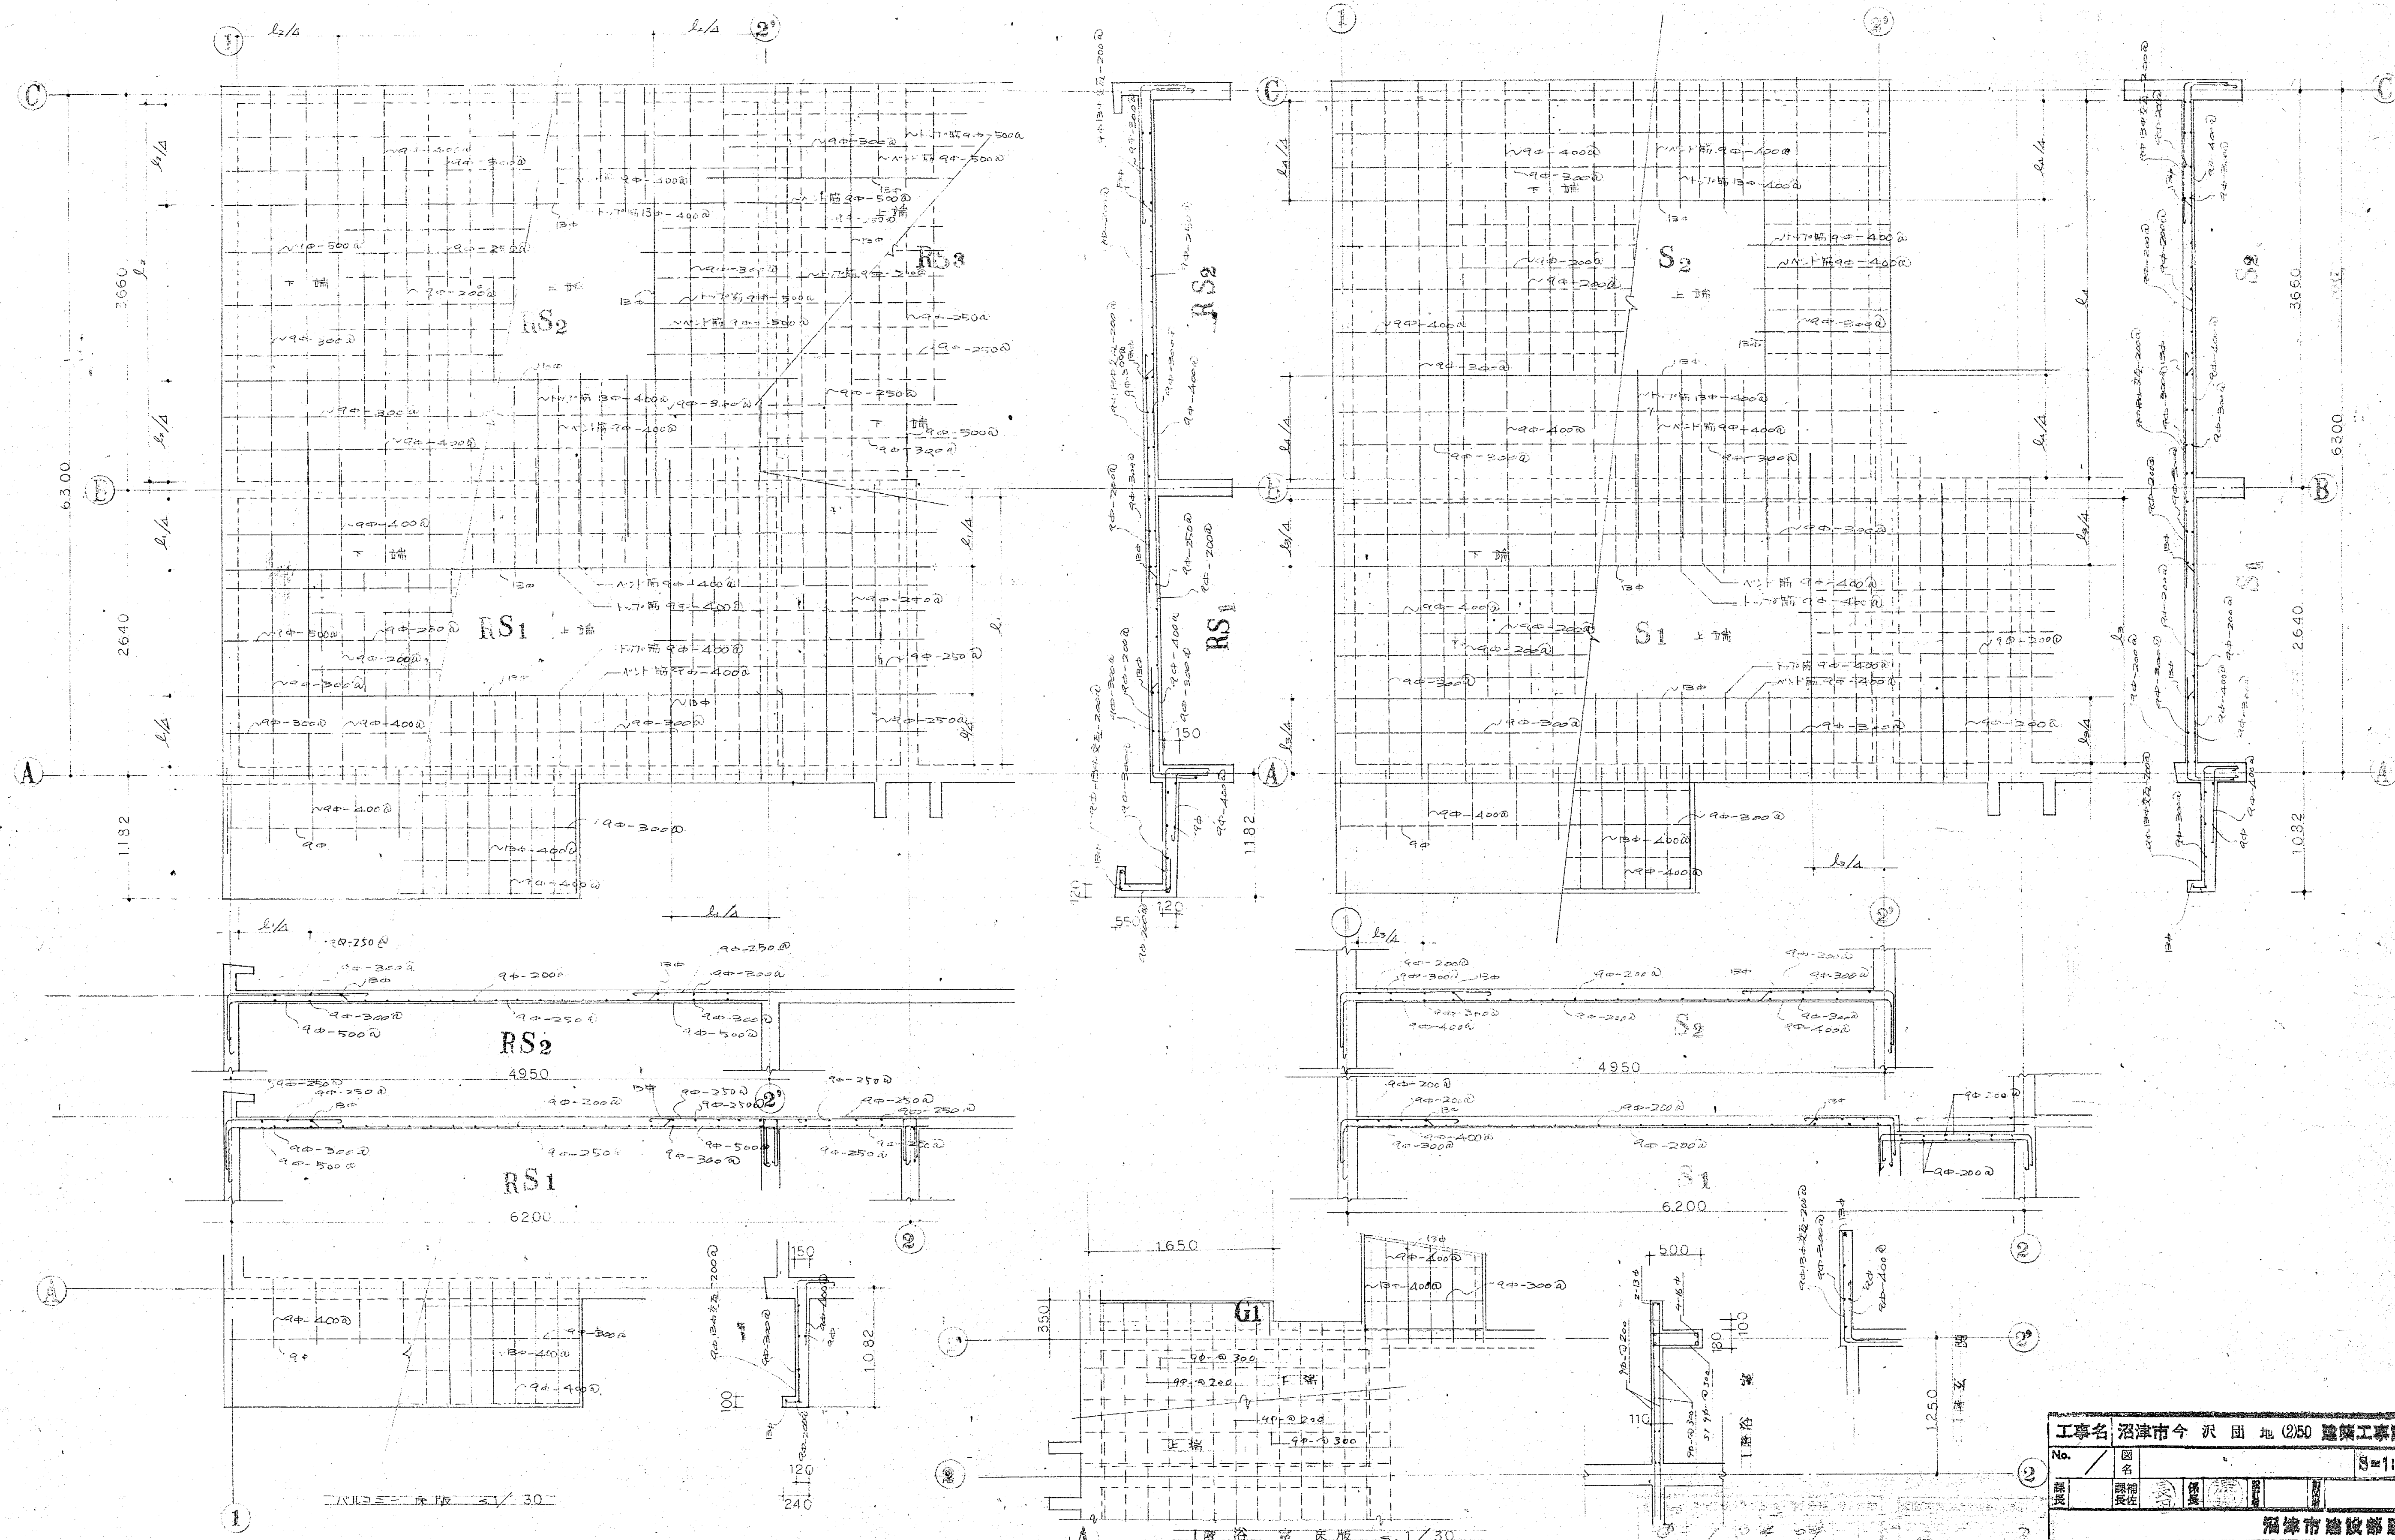

昭和45年度市営住宅今沢団地建築工事設計図

図面内容	縮尺	担当
2/1 断面図	1/30	

決定	備考
年月日	

沼津市建設部建築課

1級建築士04227牧野春雄















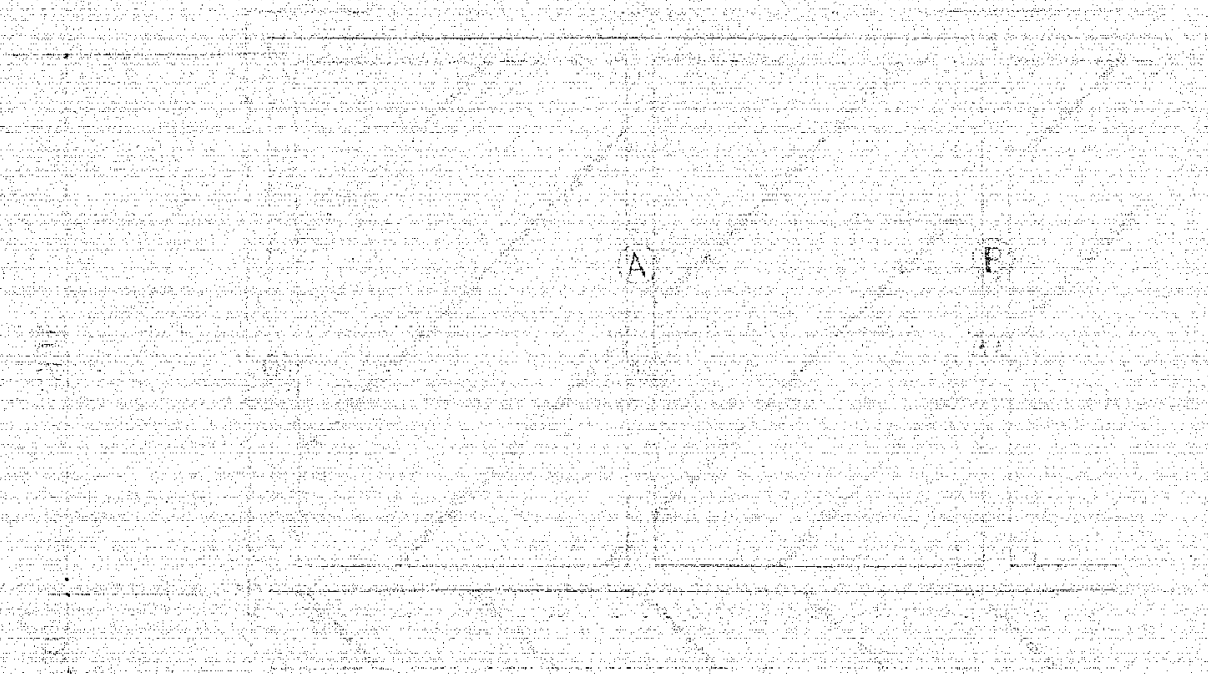


基礎伏圖 S 1/30

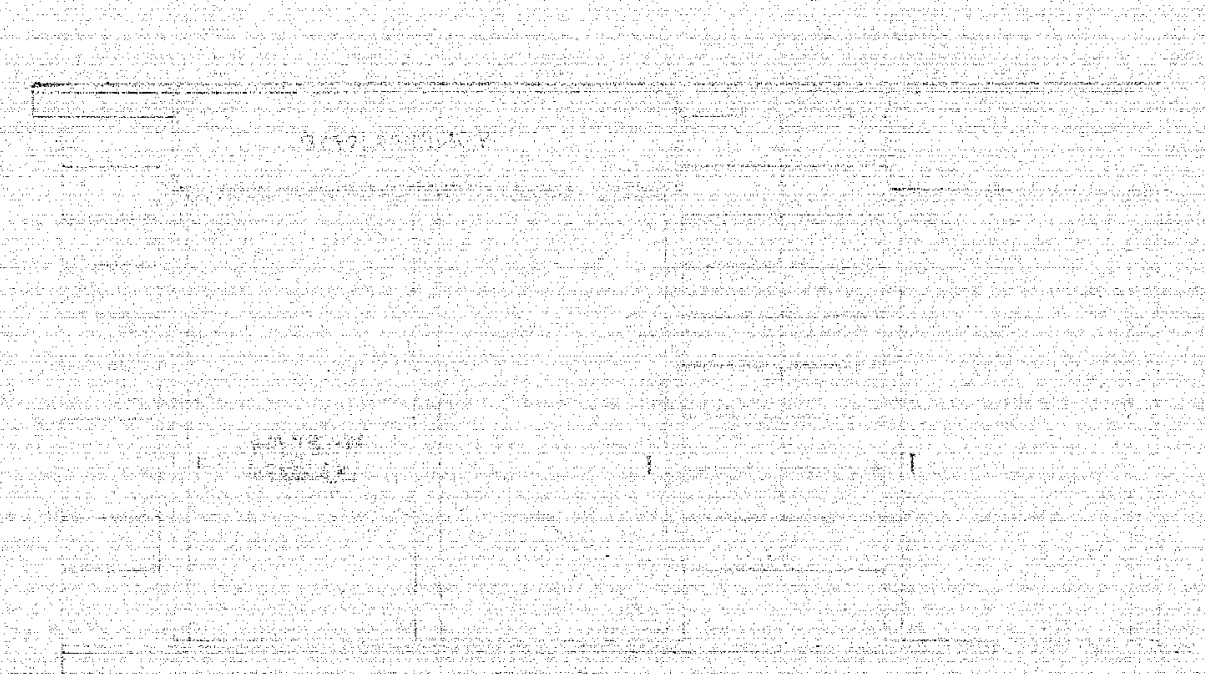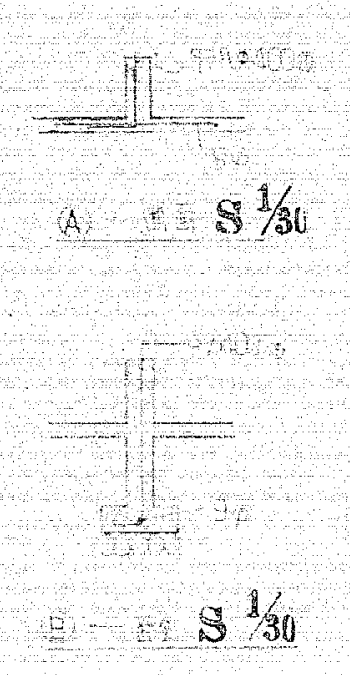

立面圖 S 1/30

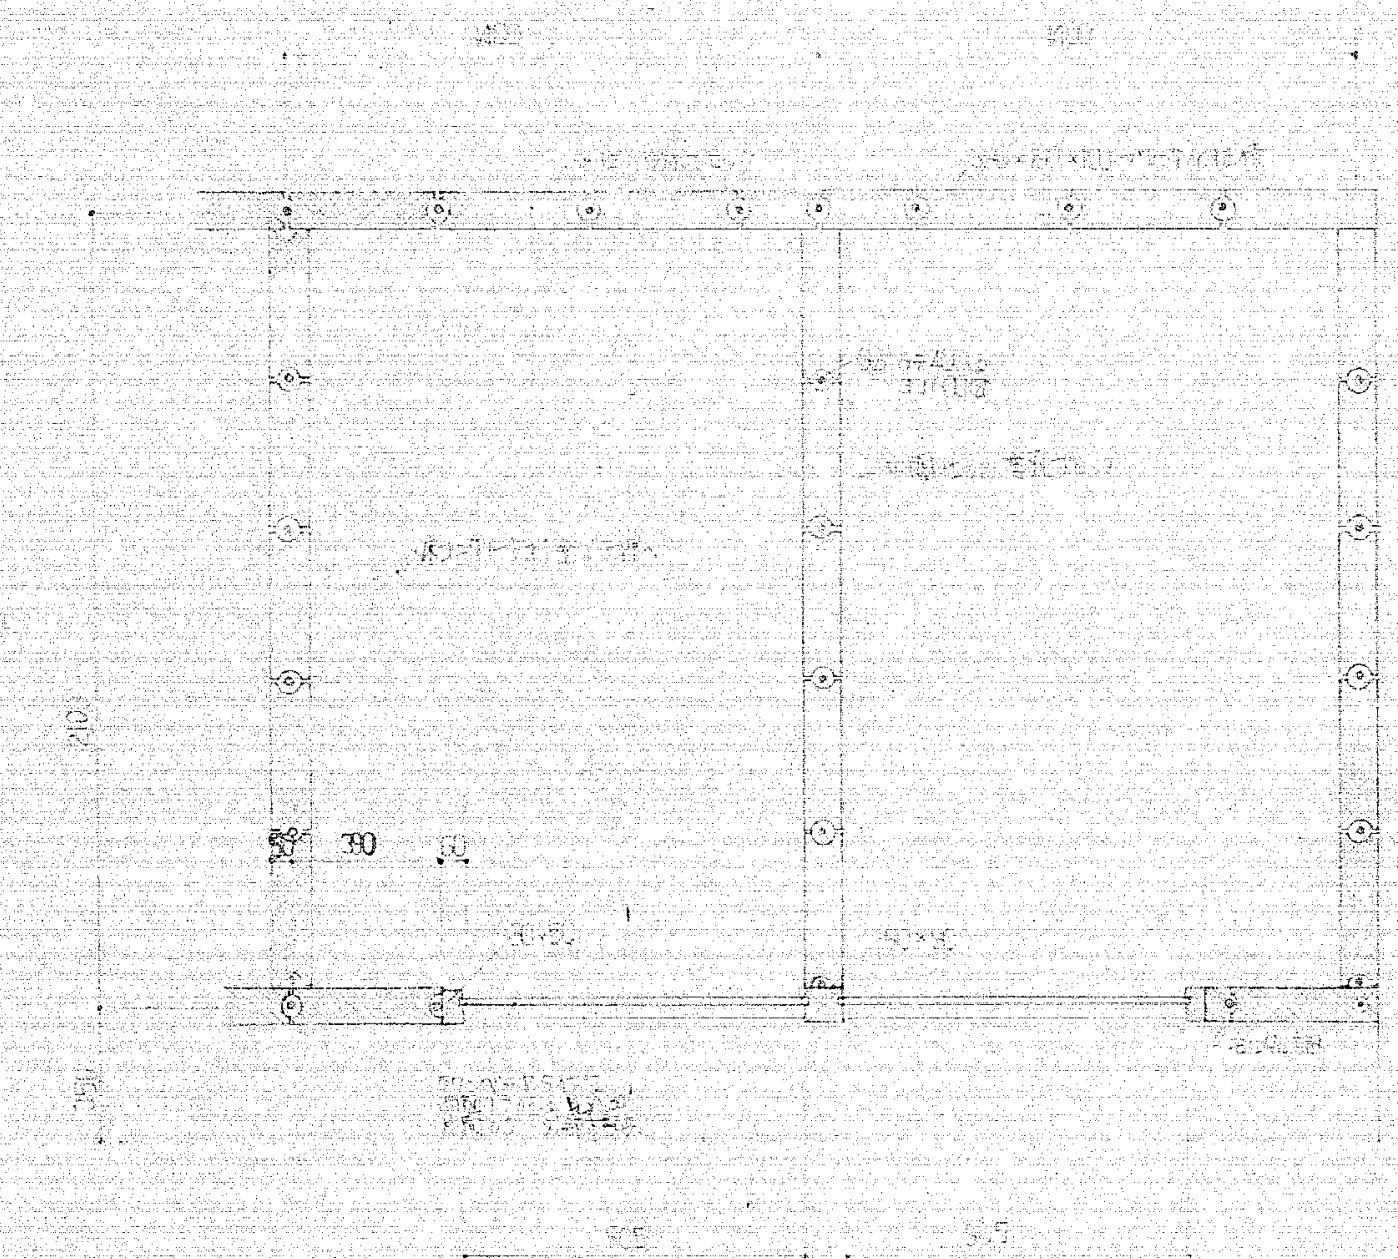

平面圖 S 1/20

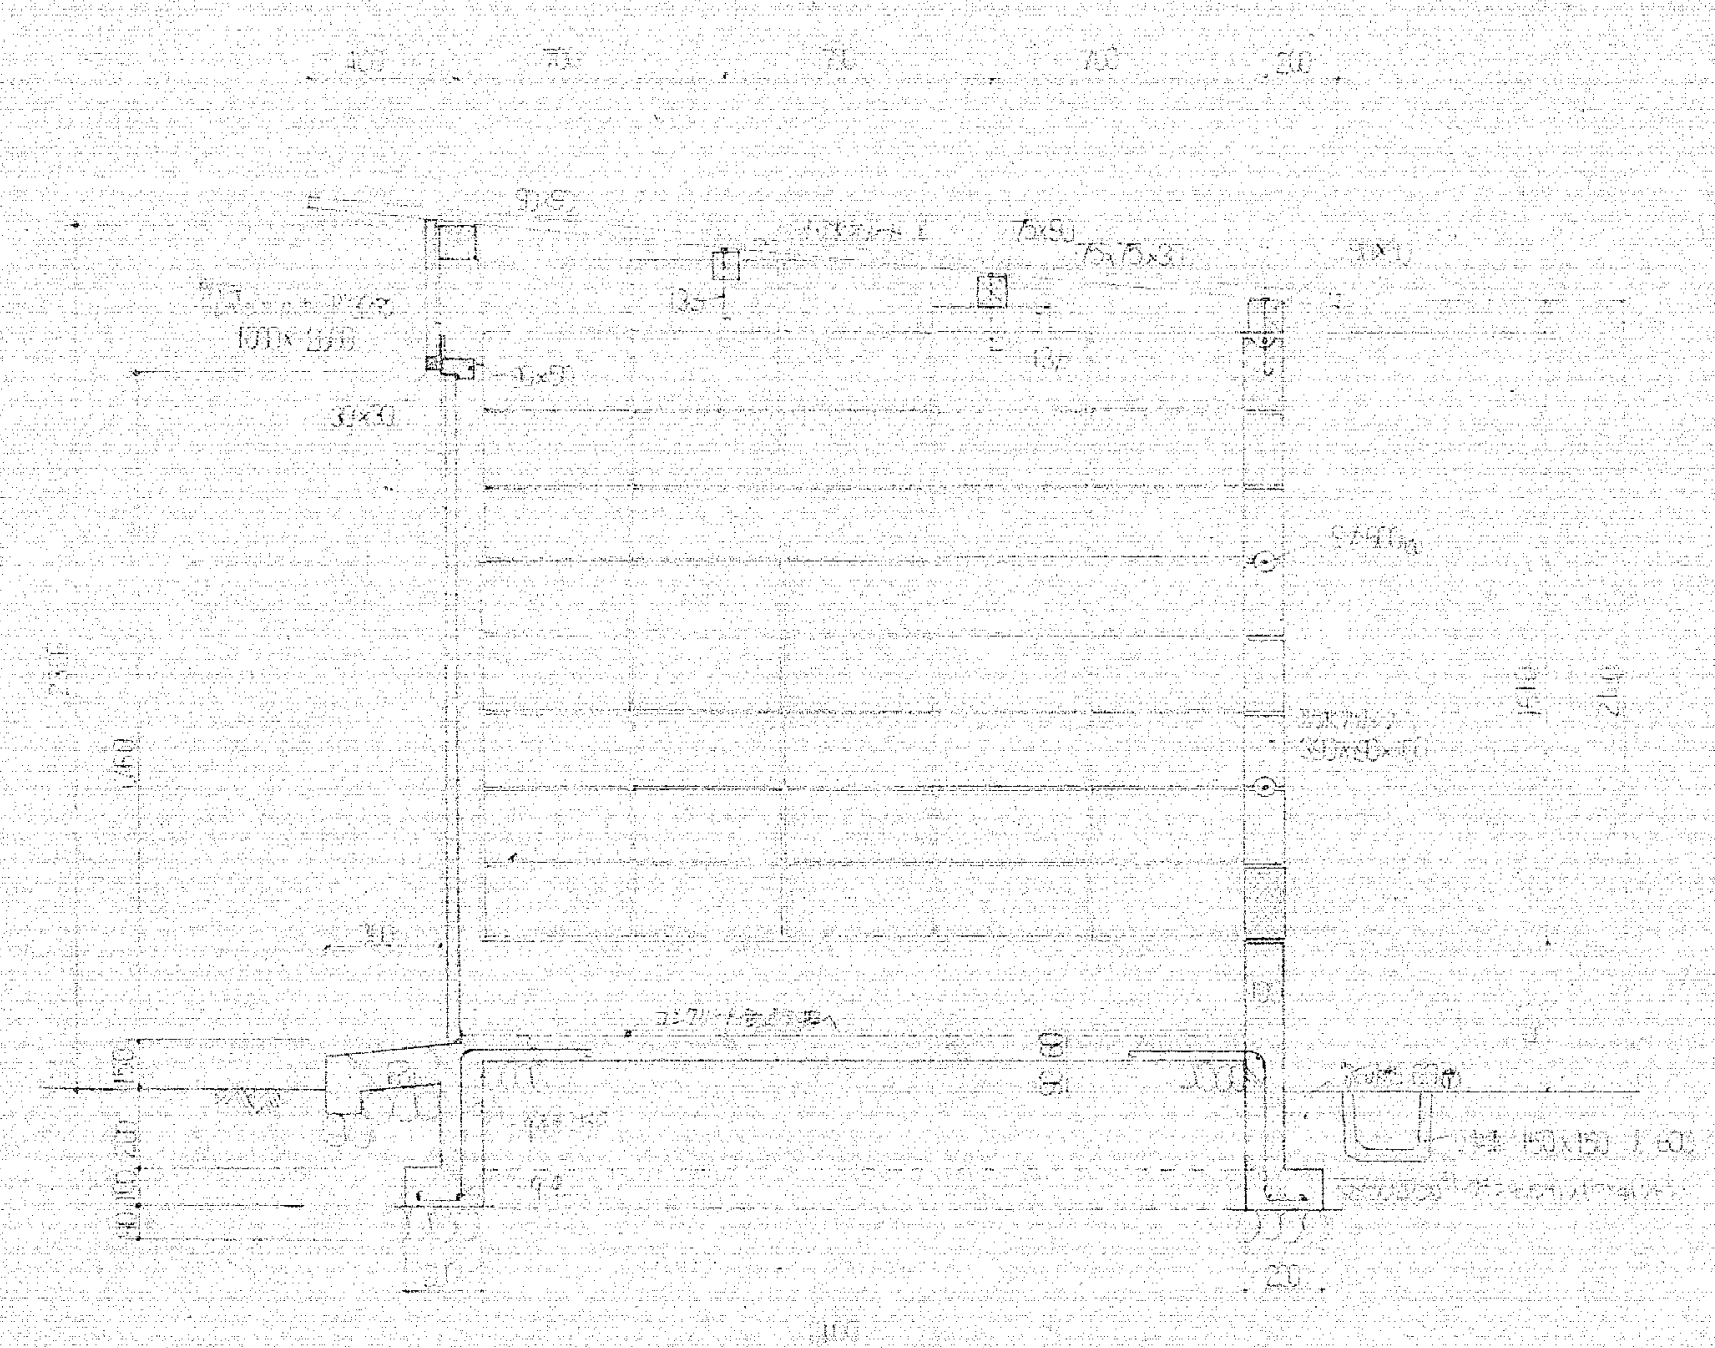


立面詳細圖 S 1/20




平面圖斷面圖 S 1/20



平面圖斷面圖 S 1/20

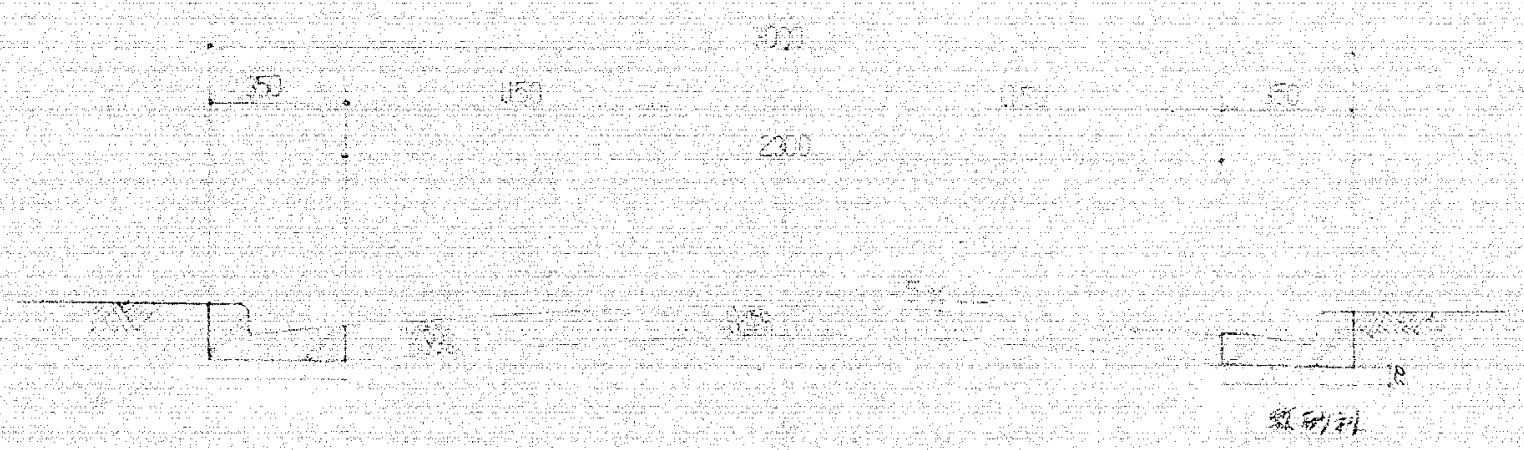


斷面圖 S 1/20

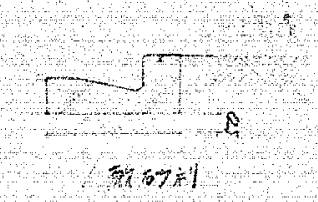

1 04 04 5 7

工本名		招津市今及明年度		建築工事設計圖	
No.	1	圖名	招津市今及明年度	S=1:	
設計	1	校核	1	招津市建設部建築課	




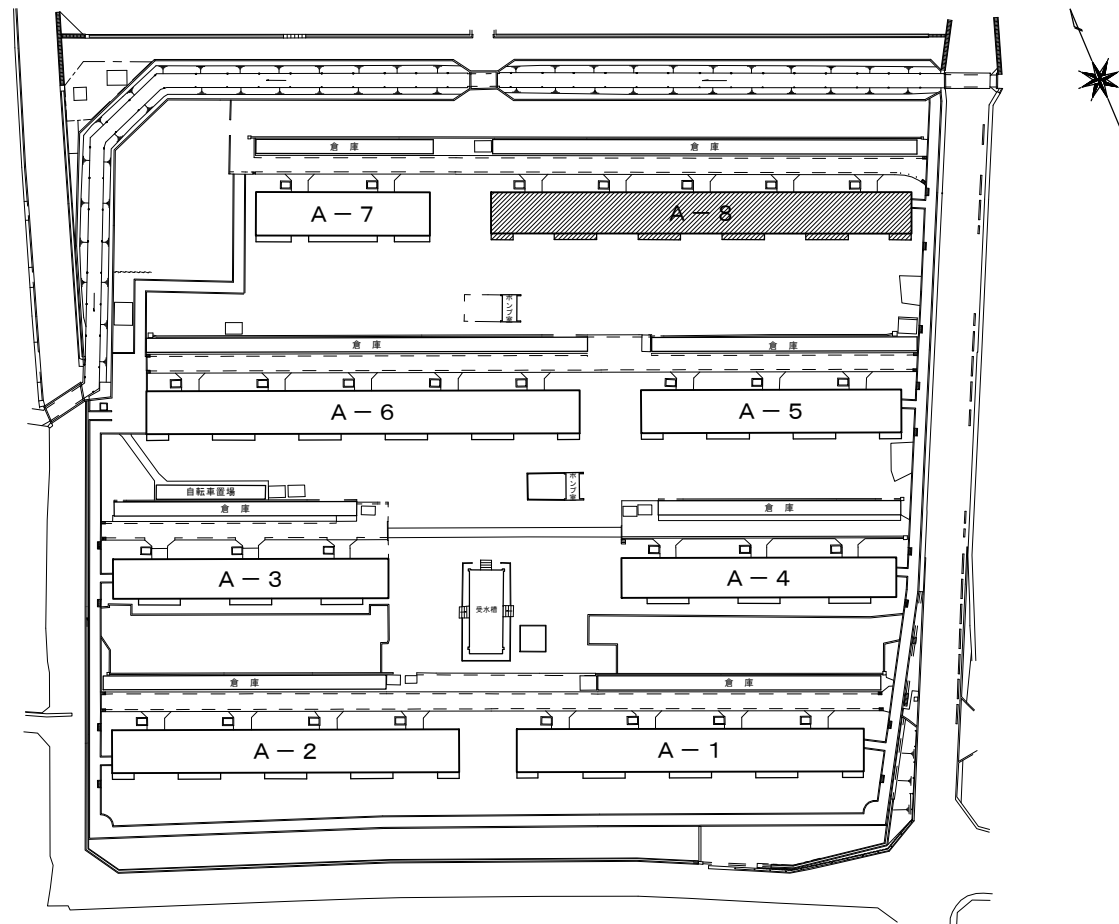

今沢団地配置図 S=1:500

66.500

5,400	2,500	5,400	5,400	2,500	5,400	5,400	2,500	5,400	5,400	2,500	5,400	5,400	2,500	5,400	5,400	2,500	5,400									
900	2,700	1,800	1,800	2,700	900	900	2,700	1,800	1,800	2,700	900	900	2,700	1,800	1,800	2,700	1,800	1,800	2,700	900	900	2,700	1,800	1,800	2,700	900

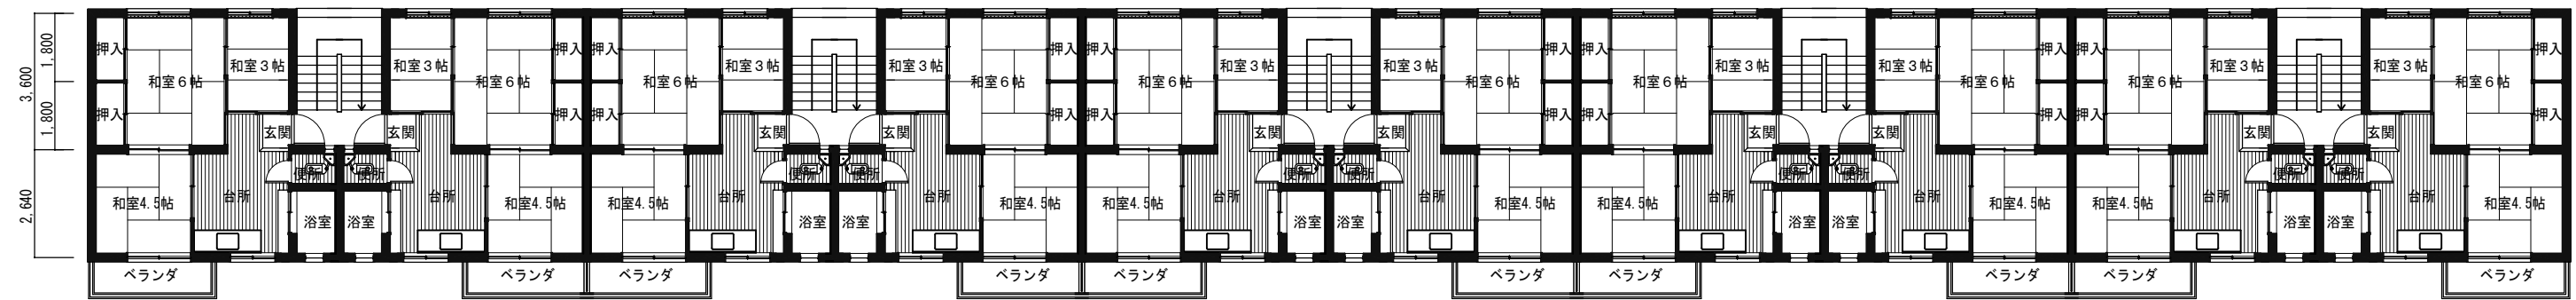

101号	102号	103号	104号	105号	106号	107号	108号	109号	110号																	
501号	502号	503号	504号	505号	506号	507号	508号	509号	510号																	
2,700	2,700	1,250	1,250	2,700	2,700	2,700	2,700	1,250	1,250	2,700	2,700	2,700	2,700	1,250	1,250	2,700	2,700	2,700	2,700	1,250	1,250	2,700	2,700	2,700	2,700	
6,650	6,650	6,650	6,650	6,650	6,650	6,650	6,650	6,650	6,650	6,650	6,650	6,650	6,650	6,650	6,650	6,650	6,650	6,650	6,650	6,650	6,650	6,650	6,650	6,650	6,650	6,650

各階平面図 S=1:150

沼津市建設部住宅営繕課

DESIGN NAME	沼津市営住宅今沢団地	DATE		SHEET NO		HEAD		ASSIST HEAD		CHANGE	
SHEET NAME	A-8 平面図	SCALE						CHIEF		DRAFT	