

【添付資料16】既存住棟等（集会所）平面図等


		意匠図			構造図			電気設備図			機械設備図			
A-01	表紙	Non Scale	A-20	集会所1 集会室展開図（現況）	1:40	S-01	耐震補強工事構造特記仕様書（1）	Non Scale	E-01	電気設備 特記仕様書1/2		M-01	機械設備工事特記仕様書1	
A-02	図面リスト・仕上表	Non Scale	A-21	集会所1 集会室展開図（補強）	1:40	S-02	耐震補強工事構造特記仕様書（2）	Non Scale	E-02	電気設備 特記仕様書2/2		M-02	機械設備工事特記仕様書2	
A-03	改修特記仕様書（1）	Non Scale	A-22	集会所1 事務室展開図（現況・補強）	1:40	S-03	耐震補強工事構造特記仕様書（3）	Non Scale	E-03	現況 電気設備（電灯・動力） 1階平面図	1:60	M-03	空調・換気設備 現況1階平面図・補強1階平面図	1:80
A-04	改修特記仕様書（2）	Non Scale	A-23	集会所1 湯沸室他展開図（現況・補強）	1:40	S-04	伏図1（現況・補強）	1:80	E-04	補強後 電気設備（電灯・動力） 1階平面図	1:60	M-04	空調・換気設備 現況屋根平面図・補強屋根平面図	1:80
A-05	改修特記仕様書（3）	Non Scale	A-24	集会所2 集会室展開図（現況）	1:40	S-05	伏図2（現況・補強）	1:80	E-05	現況 電気設備（弱電） 1階平面図	1:60	M-05	ガス・衛生設備 現況1階平面図・補強1階平面図	1:80
A-06	改修特記仕様書（4）	Non Scale	A-25	集会所2 集会室展開図（補強）	1:40	S-06	集会所1 軸組図1（現況・補強）	1:80	E-06	補強後 電気設備（弱電） 1階平面図	1:60			
A-07	改修特記仕様書（5）	Non Scale	A-26	集会所2 玄関ホール展開図（現況・補強）	1:40	S-07	集会所1 軸組図2（現況・補強）	1:80	E-07	電気設備 仮設配線図	1:60			
A-08	改修特記仕様書（6）	Non Scale				S-08	集会所2 軸組図1（現況・補強）	1:80						
A-09	案内図 配置図、仮設計画図	1:3,000 1:200				S-09	集会所2 軸組図2（現況・補強）	1:80						
A-10	集会所1 平面詳細図（現況）	1:40				S-10	集会所1 鉄骨リスト 部分詳細図（現況・補強）	1:20 1:15						
A-11	集会所1 平面詳細図（補強）	1:40				S-11	集会所2 鉄骨リスト 部分詳細図（現況・補強）	1:20 1:10						
A-12	集会所2 平面詳細図（現況）	1:40												
A-13	集会所2 平面詳細図（補強）	1:40												
A-14	集会所1 天井伏図（現況）	1:40												
A-15	集会所1 天井伏図（補強） 補強方杖 詳細図	1:40 1:15												
A-16	集会所2 天井伏図（現況）	1:40												
A-17	集会所2 天井伏図（補強）	1:40												
A-18	集会所1 立面図（現況・補強）	1:80												
A-19	集会所2 立面図（現況・補強）	1:80												

外部仕上表		集会所	場所	現況	改修	集会所	場所	現況	改修
1	屋根	1	屋根	現況	ボルト式折板葺き W300 H173 厚0.8（カラーG.L鋼板）	2	屋根 （改修なし）	現況	ボルト式折板葺き W500 H150 厚0.8（カラーG.L鋼板）
				改修	ボルト式折板葺き W500 H150 厚0.8（カラーG.L鋼板）			改修	
	外壁	1	外壁	現況	透湿防水シート、窯業系防火サイディング 厚15（一部金属系サイディング）	2	外壁	現況	透湿防水シート、金属系サイディング
				改修	透湿防水シート、窯業系サイディング 厚15			改修	透湿防水シート、窯業系サイディング 厚15

内部仕上表		集会所	室名	現況	改修	仕上げ	床下地	巾木	高さ	壁	仕上げ	下地	天井	仕上げ	下地	廻縁	C	H	備考	
1	玄関 （改修なし）	1	玄関	現況		モルタル金ゴテ仕上げ		モルタル		化粧合板張り	木軸組下地	化粧石膏ボード	木下地	木		2600				
				改修																
	廊下	1	廊下	現況		フローリング	木下地、合板貼り	木	80	化粧合板張り	木軸組下地	化粧石膏ボード	木下地	木		2400				
				改修				水性UC塗	80				化粧石膏ボード 厚9.5 突付け	L.G.S下地 19形 #300程度	水性UC塗	2400				
	集会室1	1	集会室1	現況		畳の上カーペット敷き	木下地、合板貼り	木	80	化粧合板張り	木軸組下地	化粧合板	木下地	木		2650				カーテンボックス撤去・新設
改修							水性UC塗	80	特殊加工化粧合板張り（フット合板）厚4	木軸組 柱105×105 間柱30×105#450 胴縁24×45#450	化粧石膏ボード 厚9.5 突付け	L.G.S下地 19形 #300程度	水性UC塗	2650					カーテン撤去・再設置 天井点検口撤去・新設 換気扇撤去（設備工事）	
事務室	1	事務室	現況		フローリング	木下地、合板貼り	木	80	化粧合板張り	木軸組下地	合板張り、塗装仕上げ	木下地	木		2400				天井点検口新設	
			改修				水性UC塗	80	特殊加工化粧合板張り（フット合板）厚4	木軸組 柱105×105 間柱30×105#450 胴縁24×45#450	化粧石膏ボード 厚9.5 突付け	L.G.S下地 19形 #300程度	水性UC塗	2400						
湯沸室	1	湯沸室	現況		フローリング	木下地、合板貼り	木	80	ブラスタ一塗り仕上げ	木軸組下地	化粧石膏ボード	木下地	木		2400				流し台コンロ台一時撤去・再設置（設備工事）	
			改修				水性UC塗	80	シラン*石炭*ド* 厚12.5 突付け	木軸組 柱105×105 間柱30×105#450 胴縁24×45#450	化粧石膏ボード 厚9.5 突付け	L.G.S下地 19形 #300程度	水性UC塗	2400					換気扇新設（設備工事）	
2	玄関2	2	玄関2	現況		モルタル金ゴテ仕上げ		モルタル		ビニールクロス張り	木軸組、石膏ボード	化粧合板	木下地	木		2650				
				改修								木軸組 柱100×100 間柱30×100#455 胴縁24×45#450 石膏ボード 厚12.5 突付け	化粧石膏ボード 厚9.5 突付け	L.G.S下地 19形 #300程度	水性UC塗	2650				
	集会室2	2	集会室2	現況		カーペット敷き	木下地、合板貼り	木	80	ビニールクロス張り	木軸組、石膏ボード	化粧石膏ボード	L.G.S下地	木		2650				天井点検口新設
				改修				水性UC塗	80			木軸組 柱100×100 間柱30×100#455 胴縁24×45#450 石膏ボード 厚12.5 突付け	化粧石膏ボード 厚9.5 突付け	L.G.S下地 19形 #300程度	水性UC塗	2650				換気扇撤去新設（設備工事）
		2		現況																
改修																				


- 特記事項
1. 内装材・塗装についてはF☆☆☆☆仕様とする
 2. 改修後の内部塗装仕上げは、新設部分のみとする。
 3. 特記なき限り、新設及び既存鋼材外部露出部分のみDP塗りとする。
 4. 現場溶接を行った箇所、及び既設鋼材を切断した箇所は、錆び止め+DP塗りとする

沼津市建設部住宅営繕課	MEMO	C-1	C-2	C-3	C-4	C-5	DESIGN NAME	DATE	SHEET NO	HEAD	ASSIST HEAD	CHANGE
	静岡県沼津市 岡宮 977-8 有限会社 沢木設計事務所 一級建築士事務所 静岡県知事登録第2688号 代表取締役 澤木 俊治 一級建築士登録 第8772号 澤木 俊治	SC-1	SC-3	PROPER NO.	SHEET NAME			平成25年度 沼津市営住宅今沢団地集会所耐震補強工事 設計図	H25. 8	A-02/26		CHIEF
							図面リスト・仕上表	SCALE				
								Non Scale				

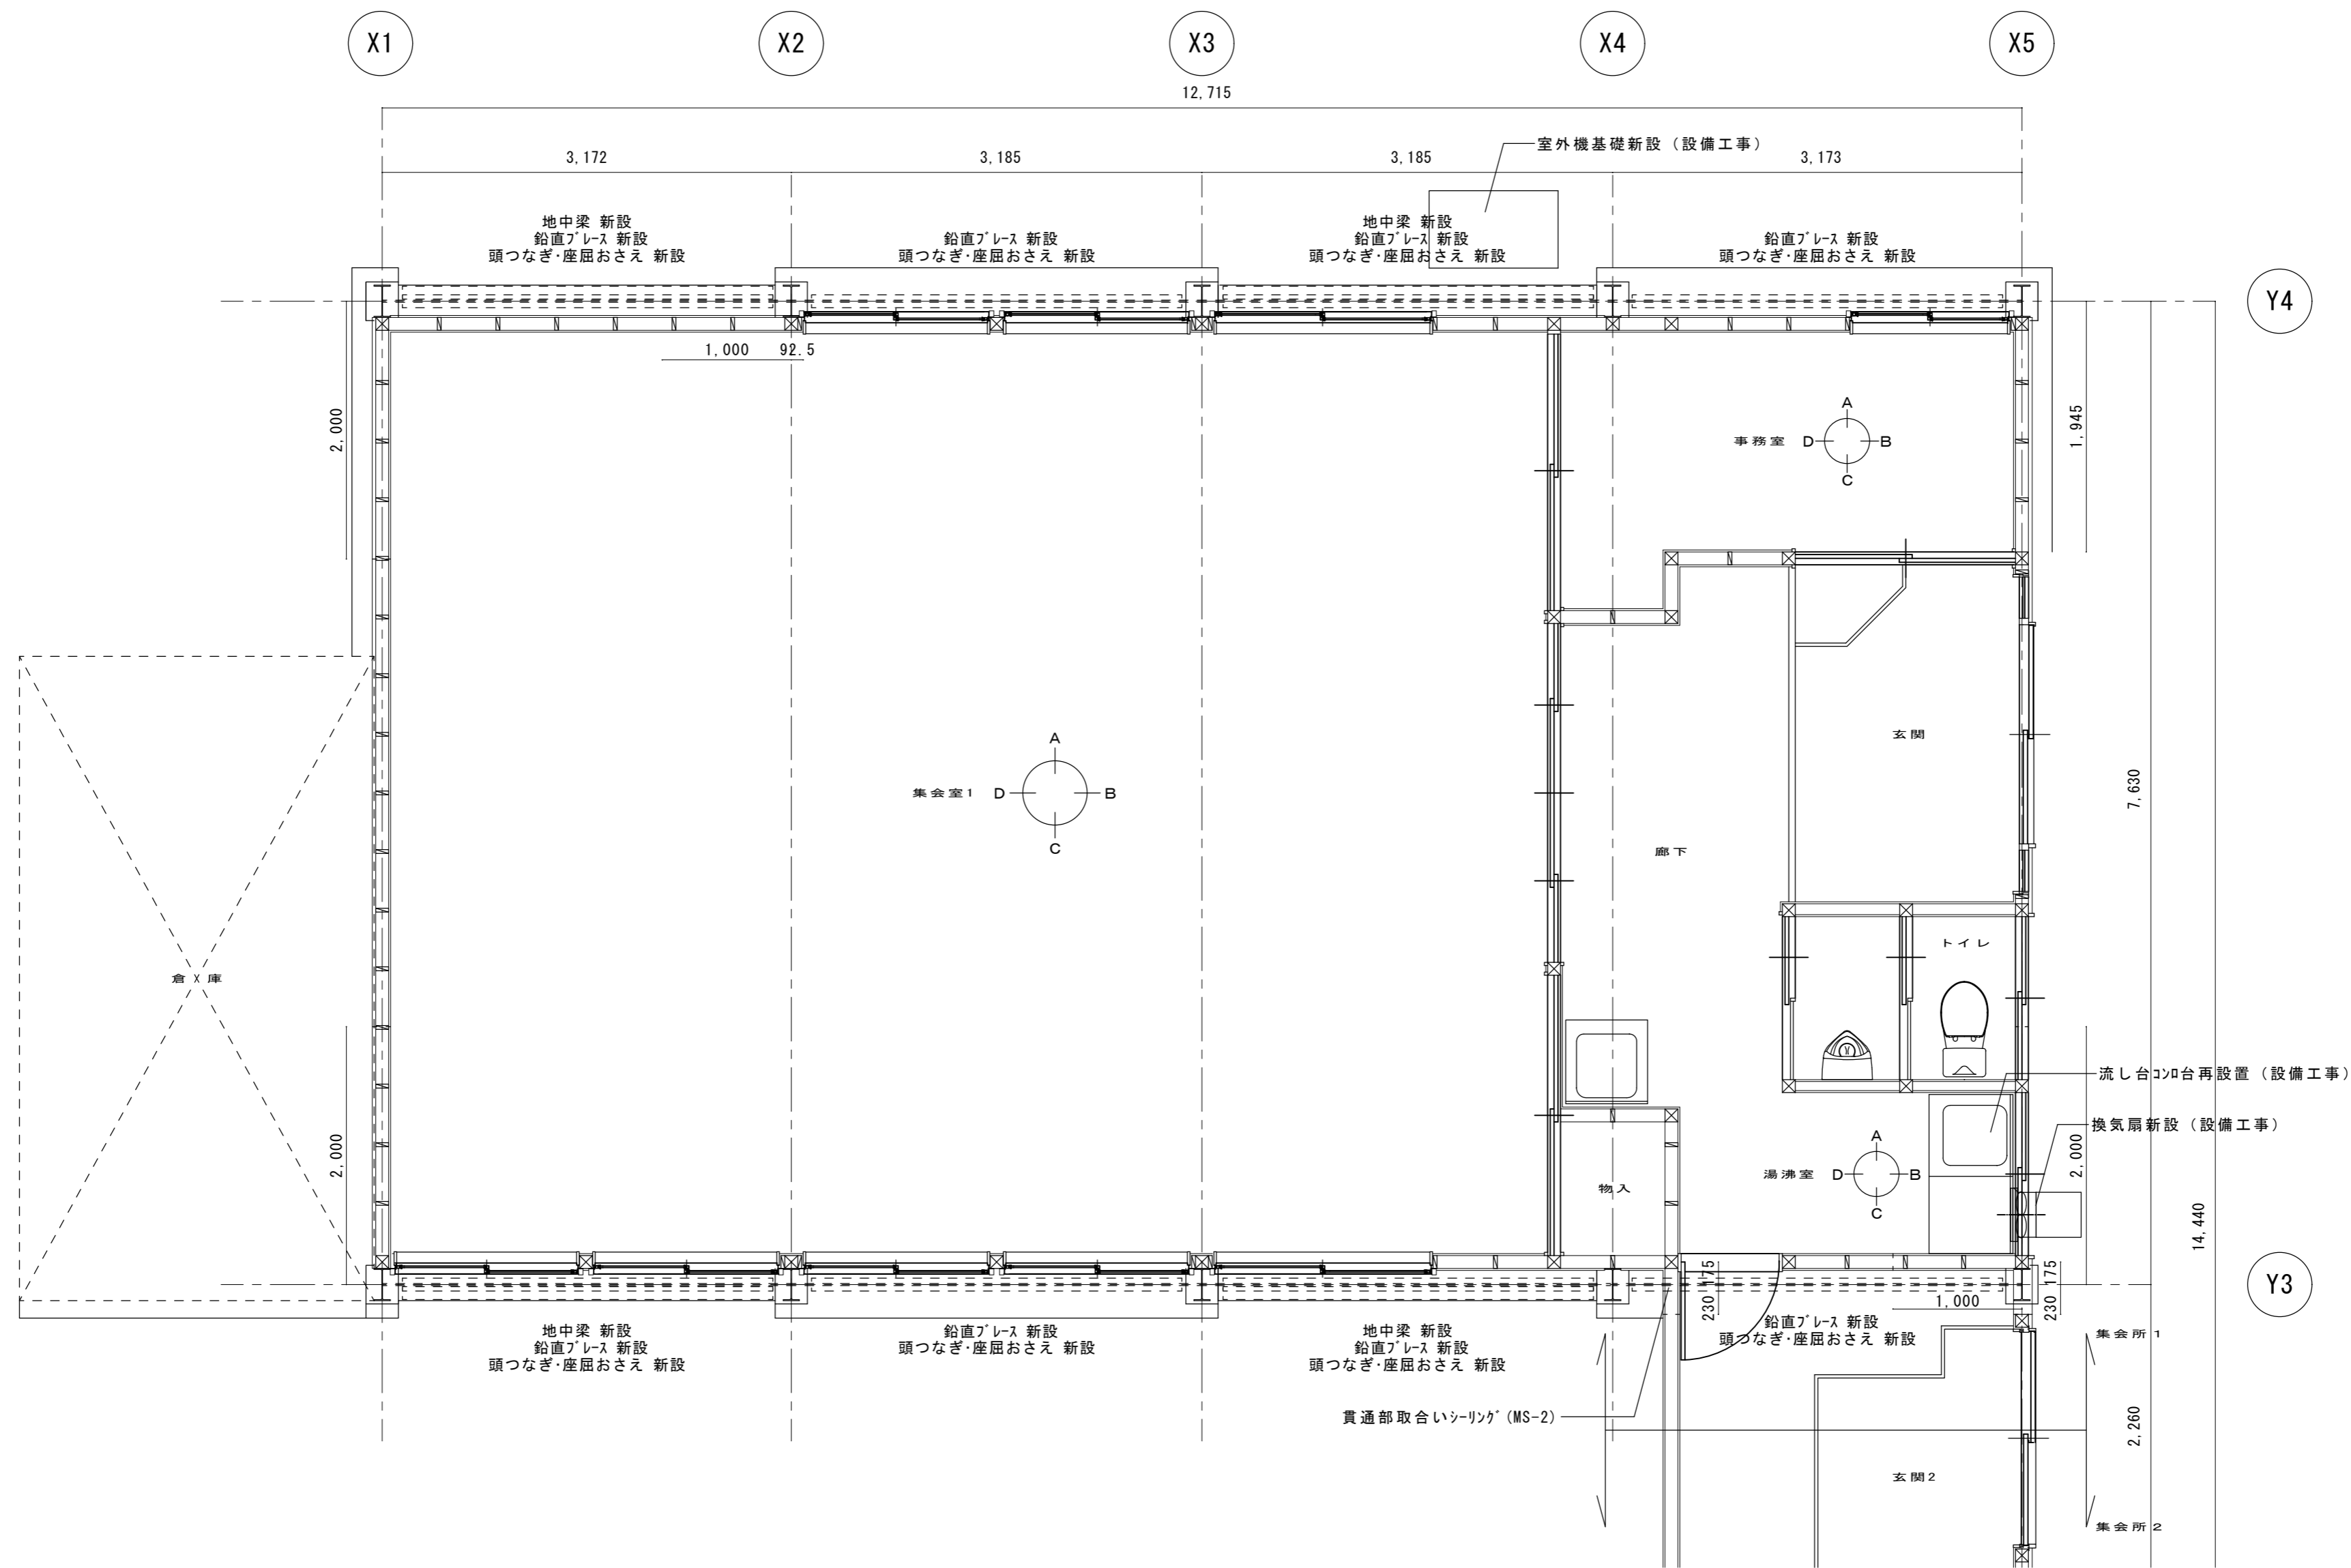


平面詳細図 S=1:40

沼津市建設部住宅営繕課	MEMO	C-1	C-2	C-3	C-4	C-5	DESIGN NAME	DATE	SHEET NO.	HEAD	ASSIST HEAD	CHANGE
	静岡県 沼津市 岡宮 977-8 有限会社 沢木設計事務所 一級建築士事務所 静岡県知事登録第2688号 代表取締役 澤木 俊治 一級建築士登録 第87772号 澤木 俊治	SC-1	SC-3	PROPER NO.	SHEET NAME			平成25年度 沼津市営住宅今沢団地集会所耐震補強工事 設計図	H25. 8	A-11/26		CHIEF
							集会所 1 平面詳細図 (補強)	SCALE				
								1:40				

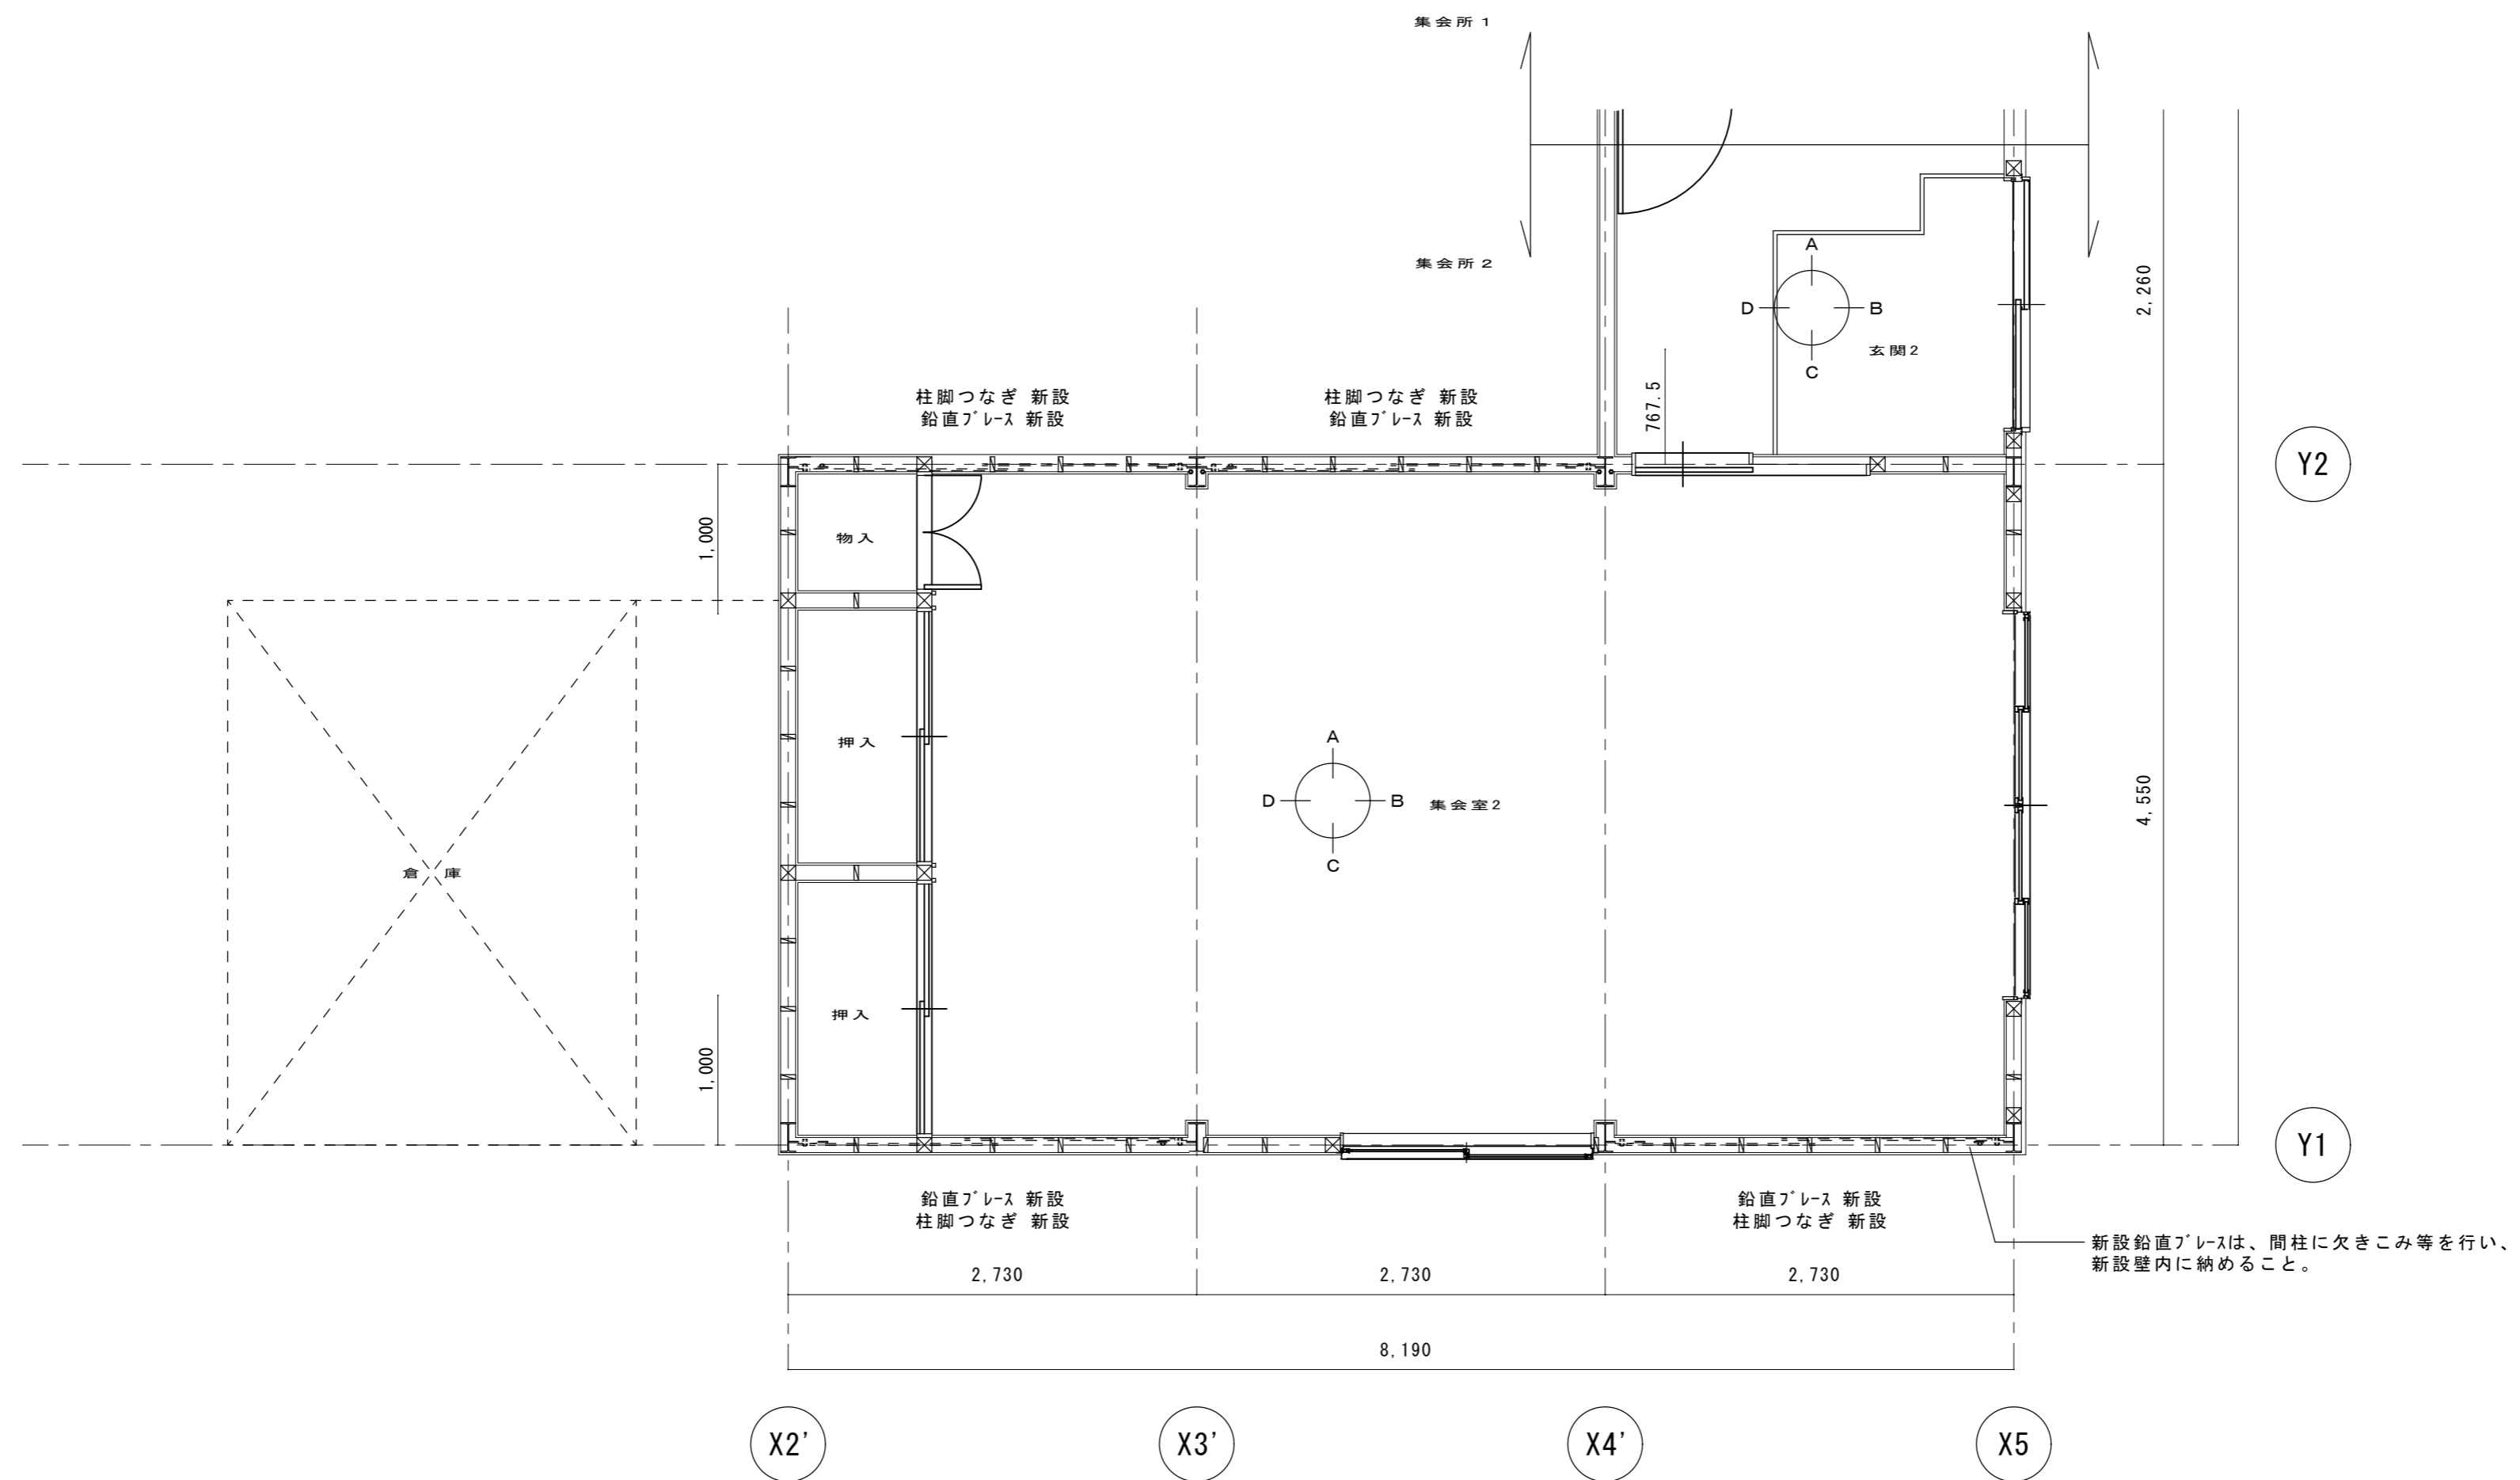


平面詳細図 S=1:40

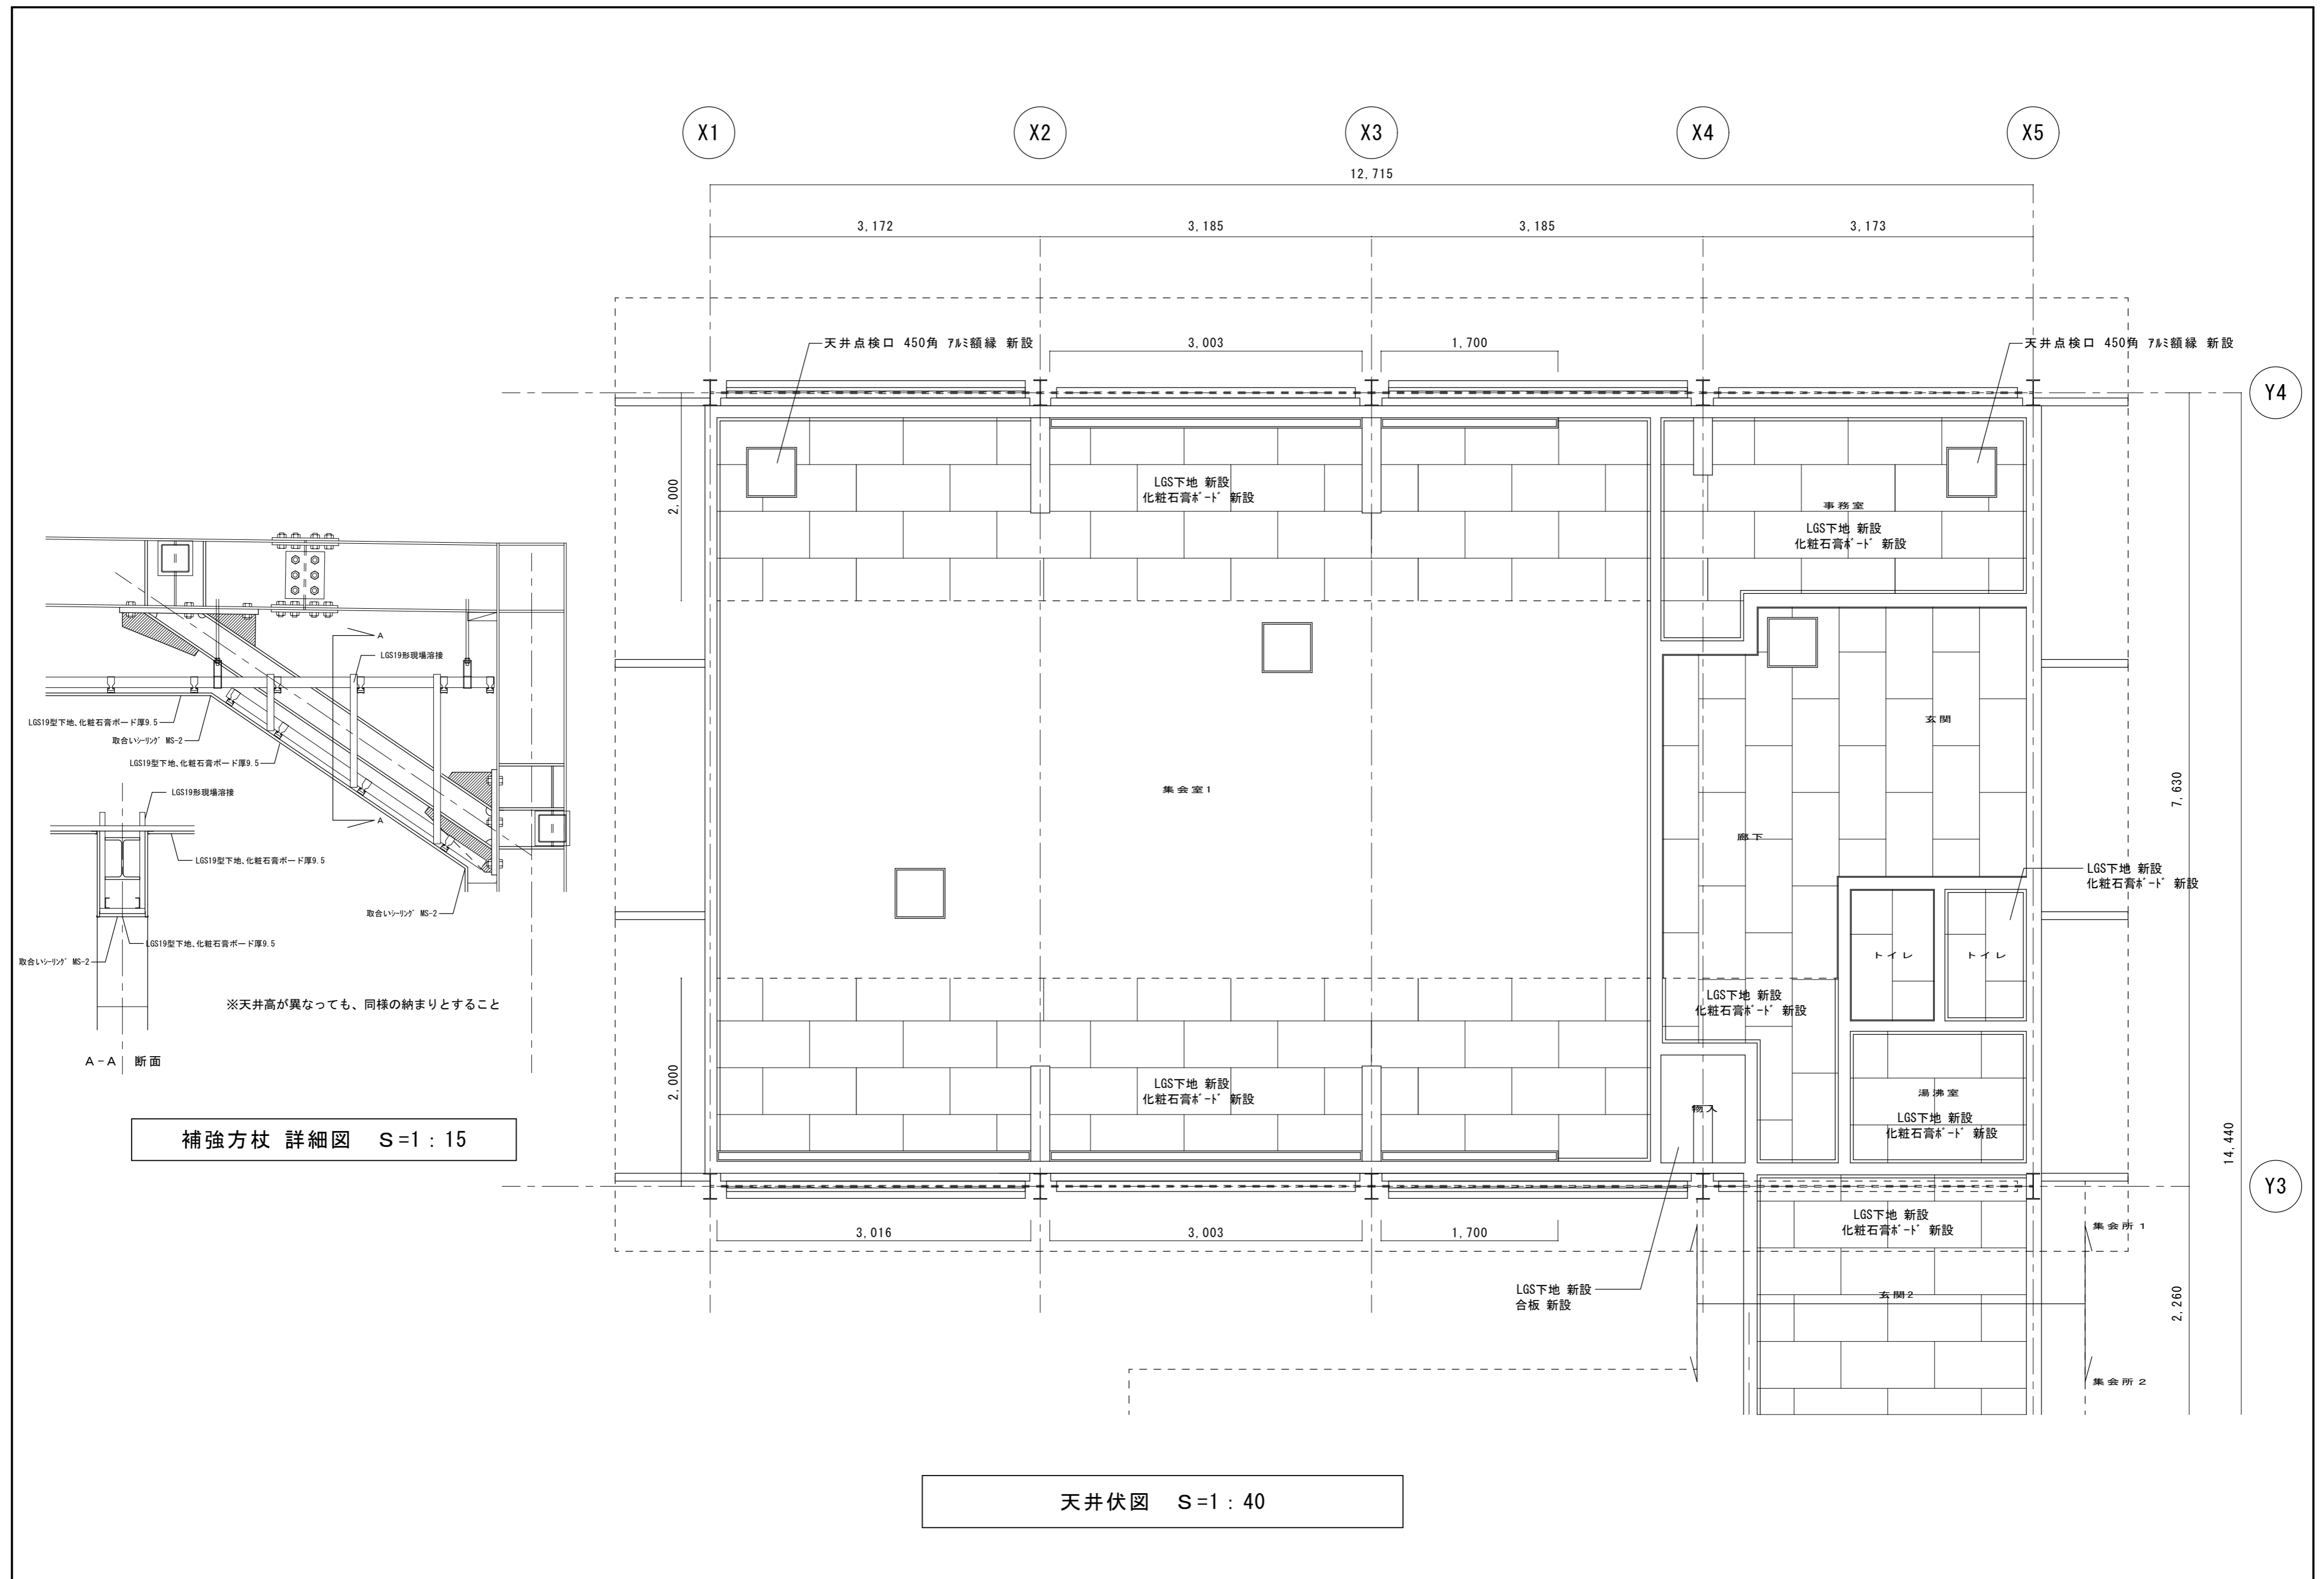

補強方丈 詳細図 S=1:15


天井伏図 S=1:40

沼津市建設部住宅営繕課 MEMO 静岡県 沼津市 岡宮 977-8 有限会社 沢木設計事務所 一級建築士事務所 静岡県知事登録第2688号 代表取締役 澤木 俊治 一級建築士登録 第87772号 澤木 俊治	C-1	C-2	C-3	C-4	C-5	DESIGN NAME 平成25年度 沼津市営住宅今沢団地集会所耐震補強工事 設計図	DATE	H25. 8	SHEET NO.	HEAD	ASSIST HEAD	CHANGE
	SC-1	SC-3	PROPER NO.			SHEET NAME 集会所1 天井伏図 (補強) 補強方丈 詳細図	SCALE	1:40 1:15	A-15/26		CHIEF	DRAFT

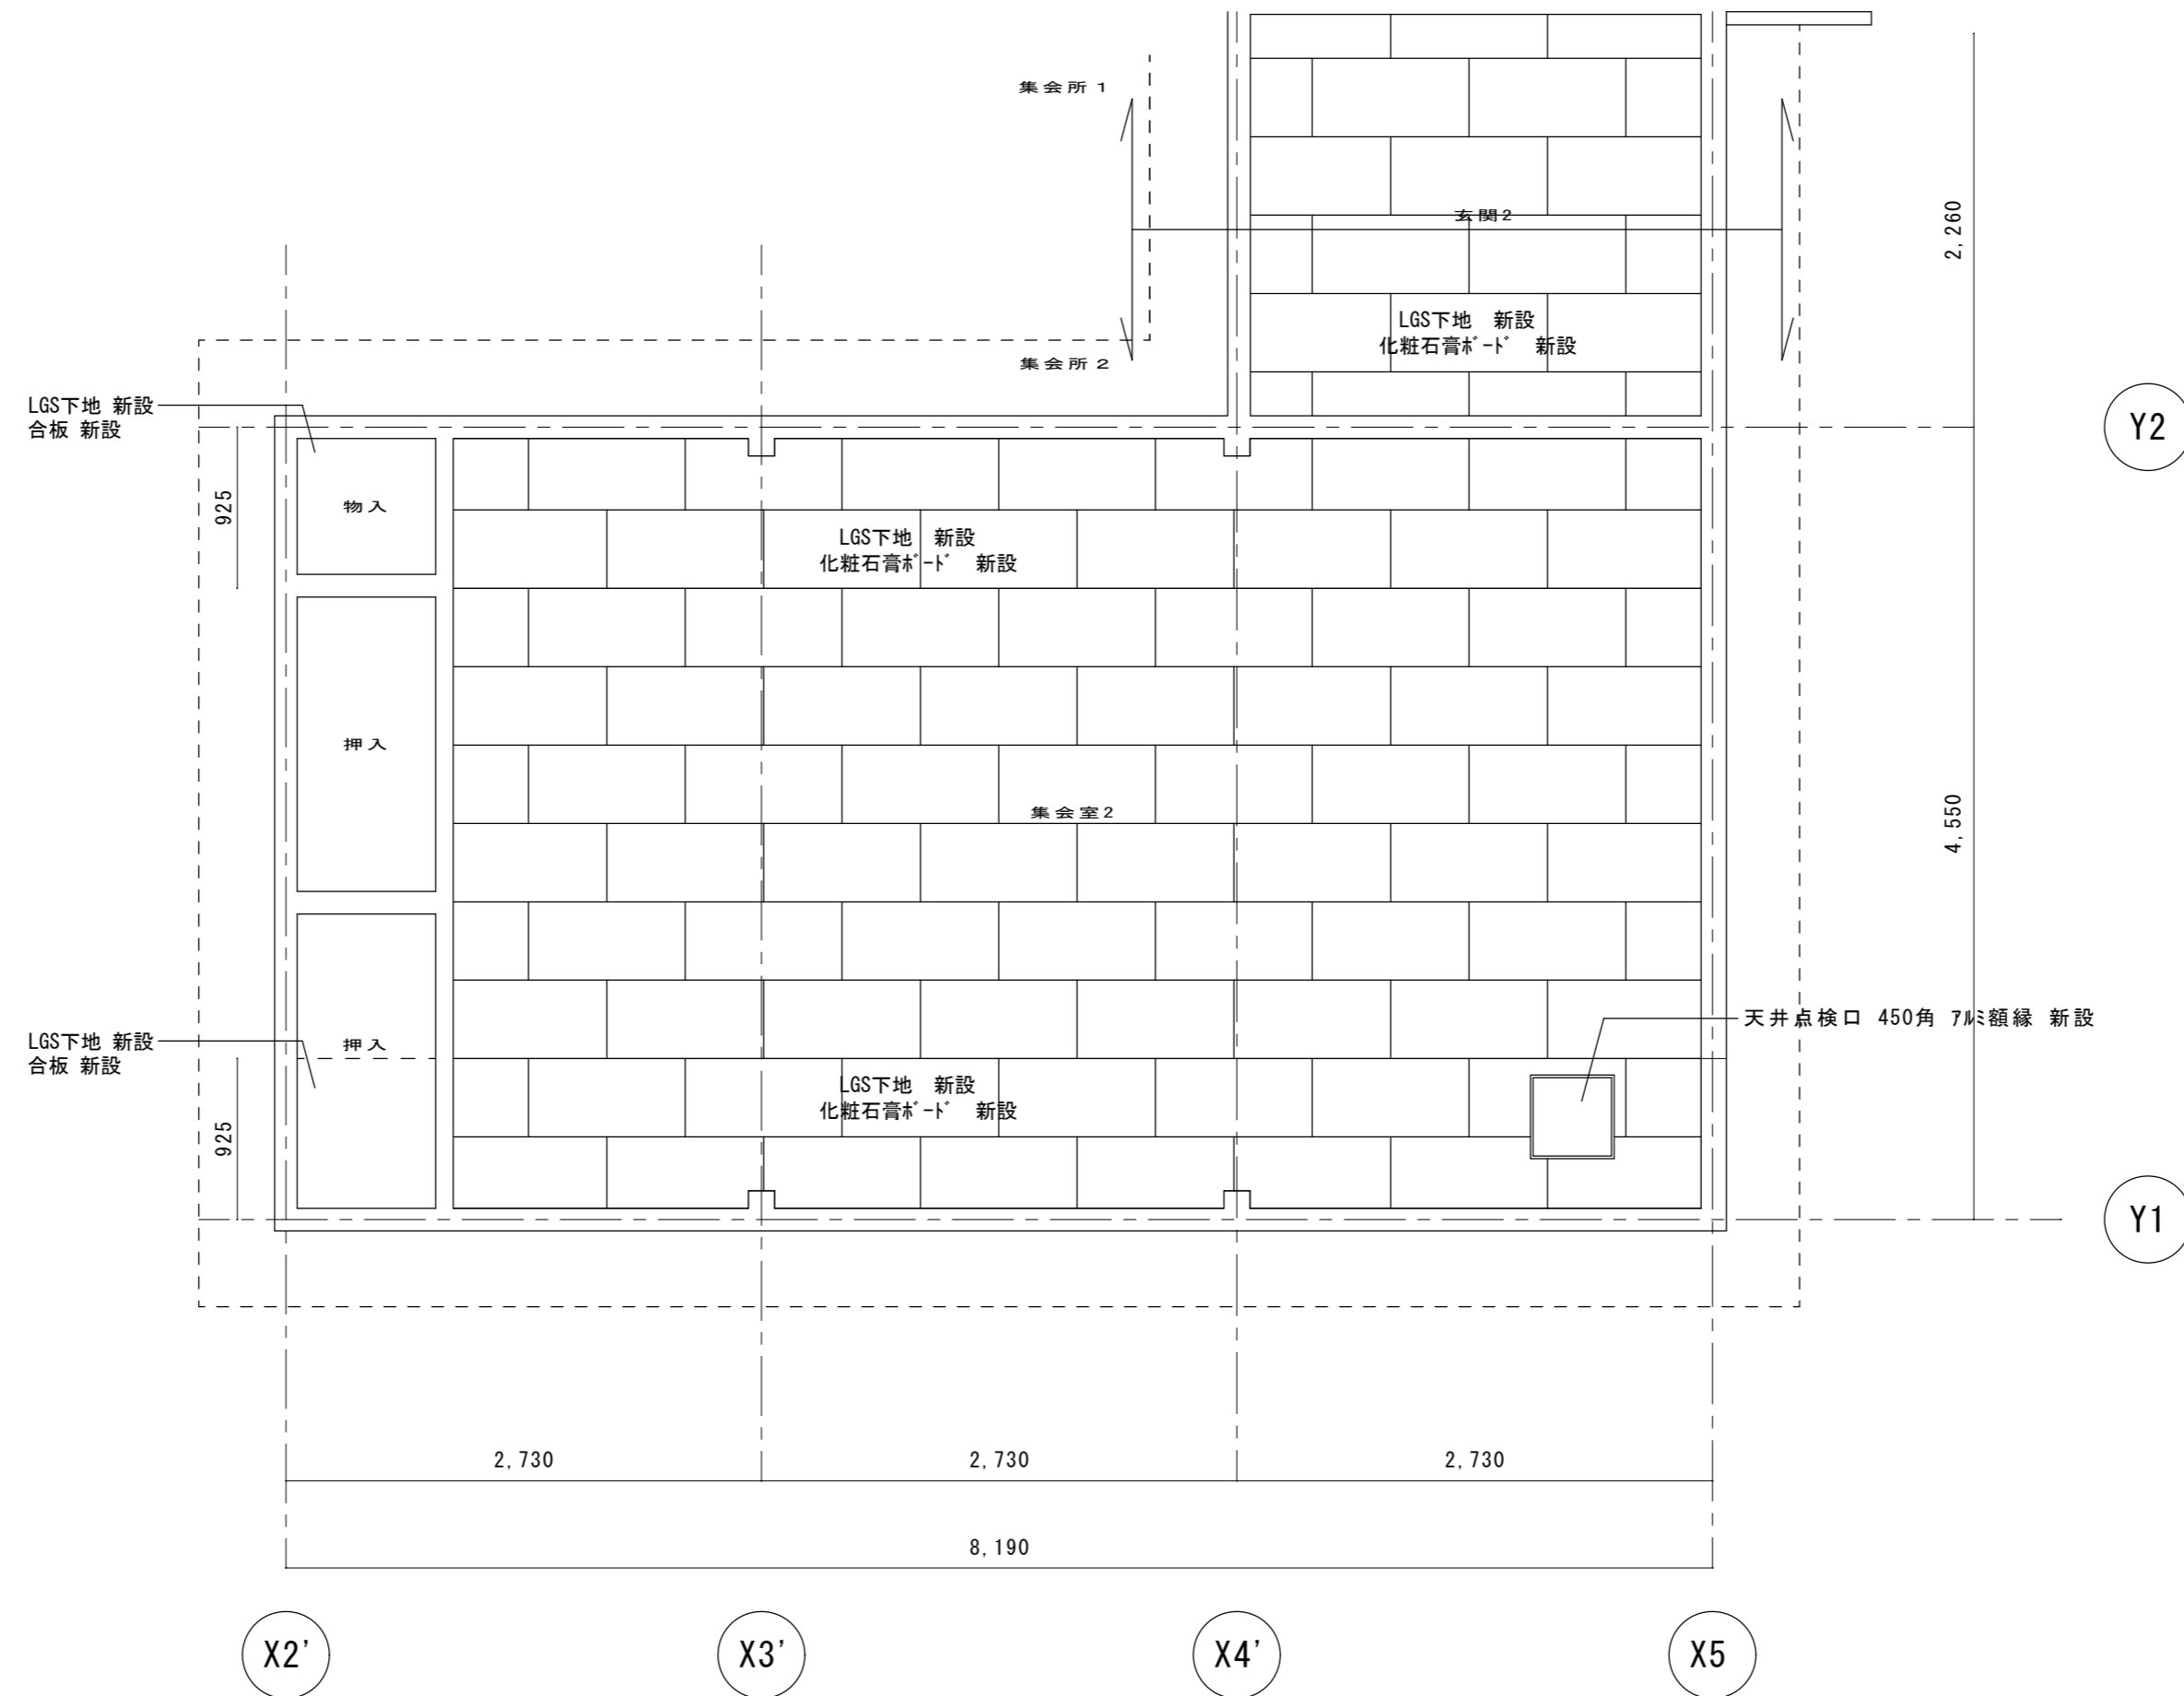


天井伏図 S=1:40


沼津市建設部住宅営繕課	MEMO	C-1	C-2	C-3	C-4	C-5	DESIGN NAME	DATE	SHEET NO.	HEAD	ASSIST HEAD	CHANGE
	静岡県 沼津市 岡宮 977-8 有限会社 沢木設計事務所 一級建築士事務所 静岡県知事登録第2688号 代表取締役 澤木 俊治 一級建築士登録 第87772号 澤木 俊治	SC-1	SC-3	PROPER NO.				平成25年度 沼津市営住宅今沢団地集会所耐震補強工事 設計図	H25. 8	A-17/26		
							SHEET NAME	SCALE			CHIEF	DRAFT
							集会所2 天井伏図 (補強)	1:40				

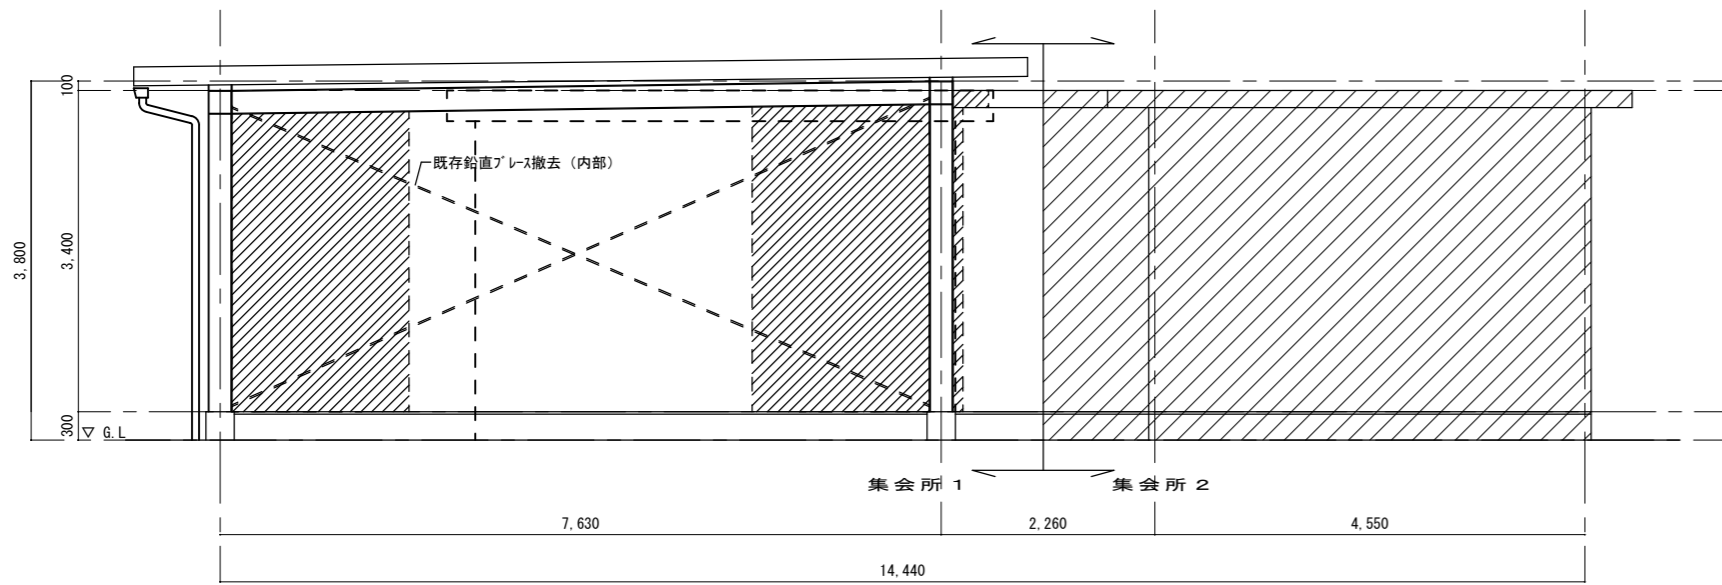


現況 北側立面図 S=1:80

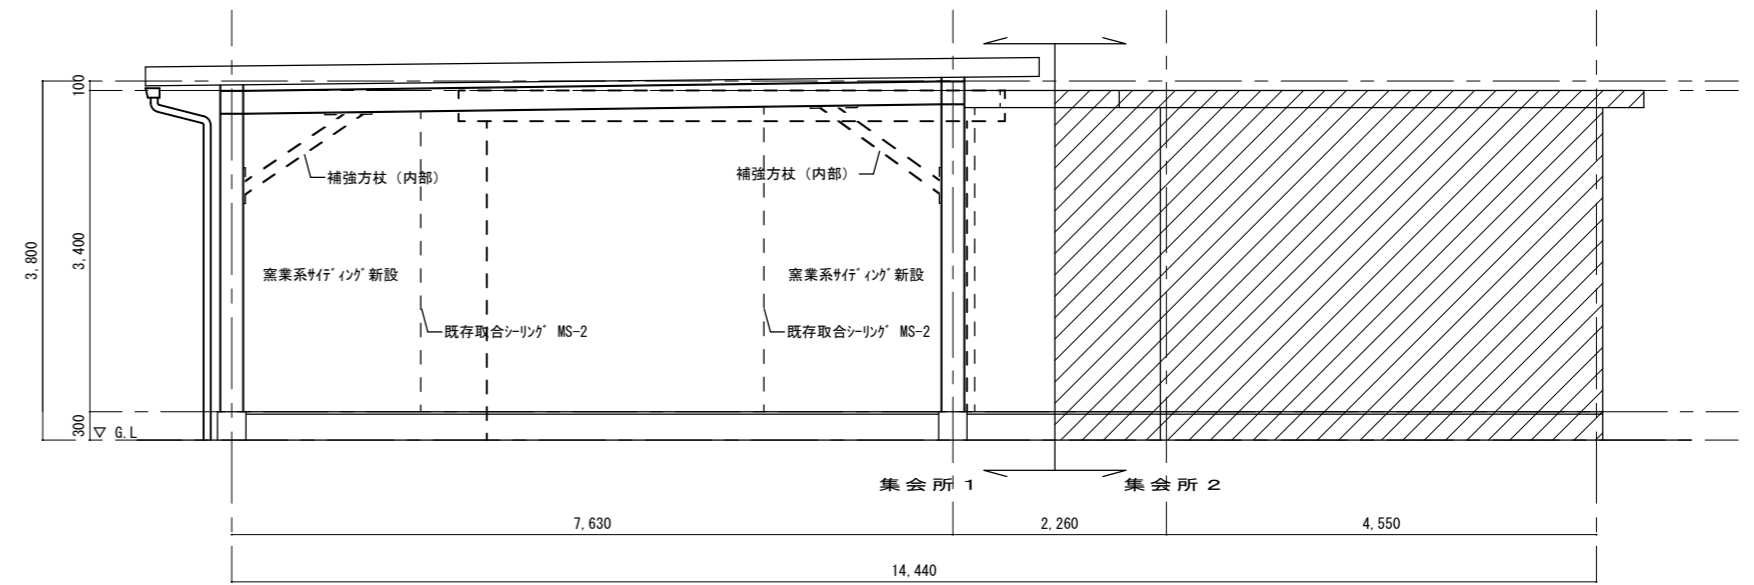


補強 北側立面図 S=1:80

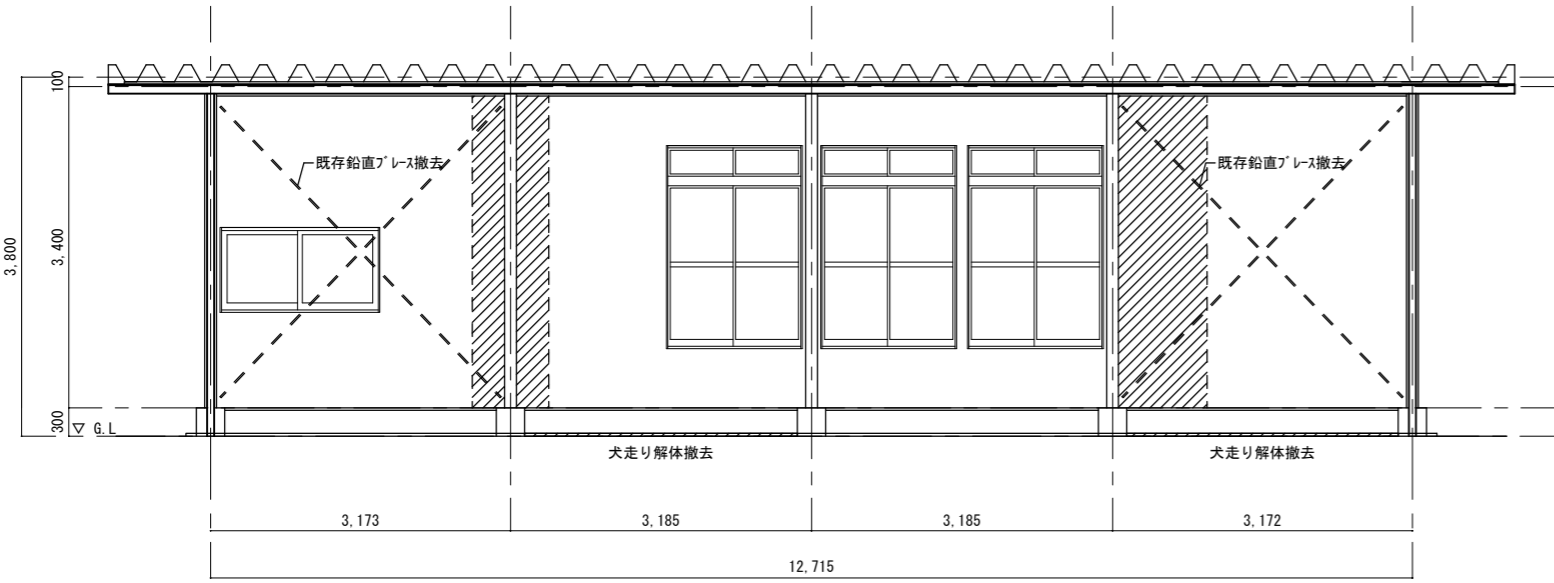


現況 東側立面図1 S=1:80

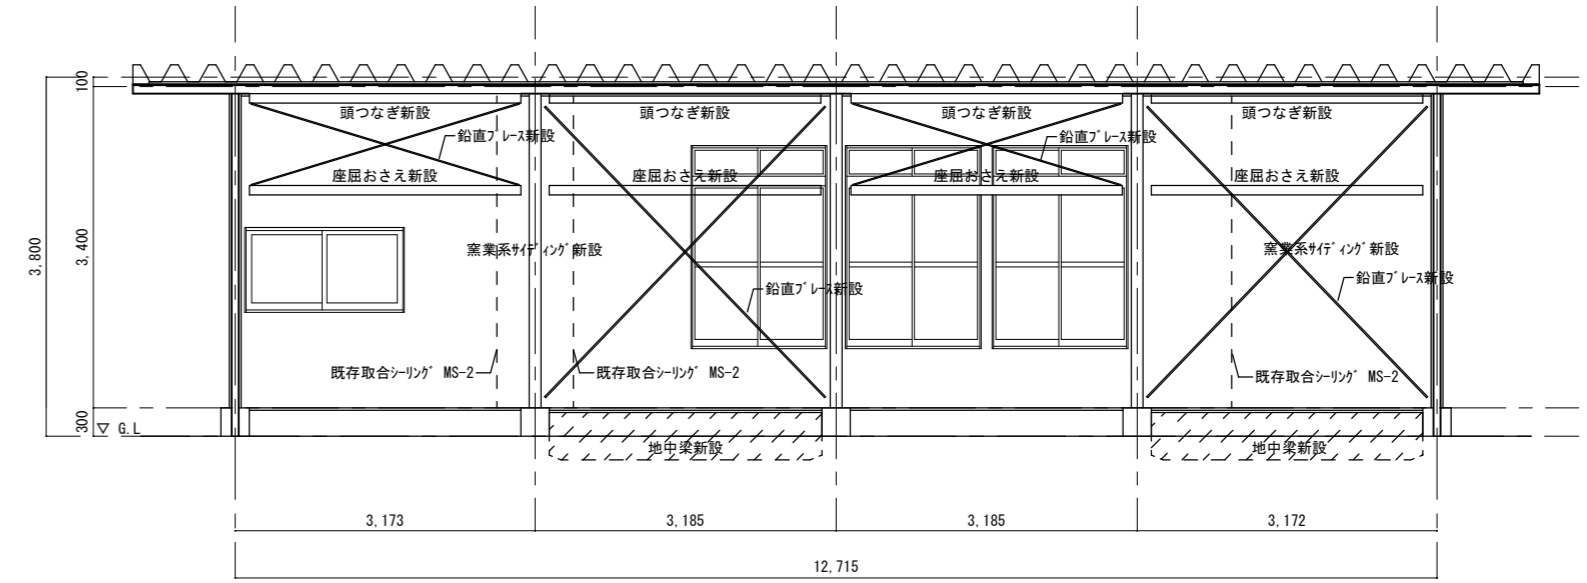


補強 東側立面図1 S=1:80

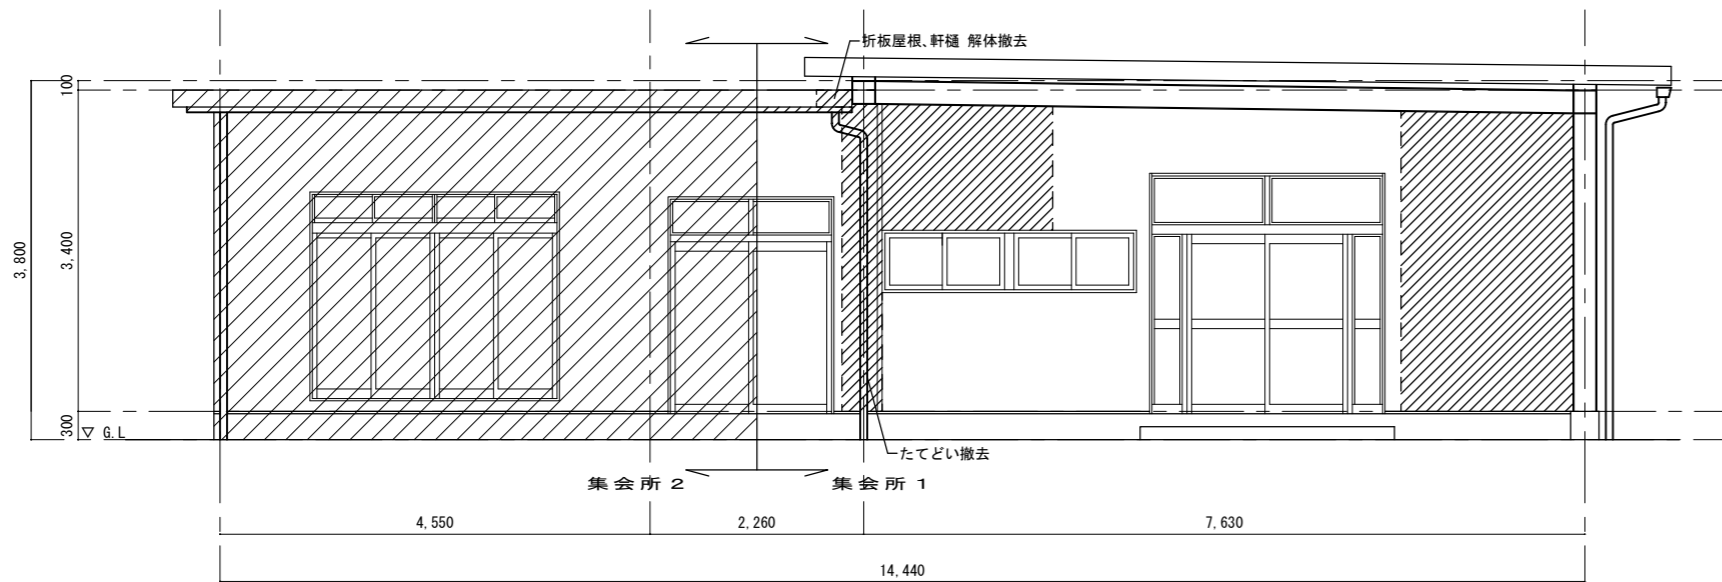


現況 南側立面図 S=1:80

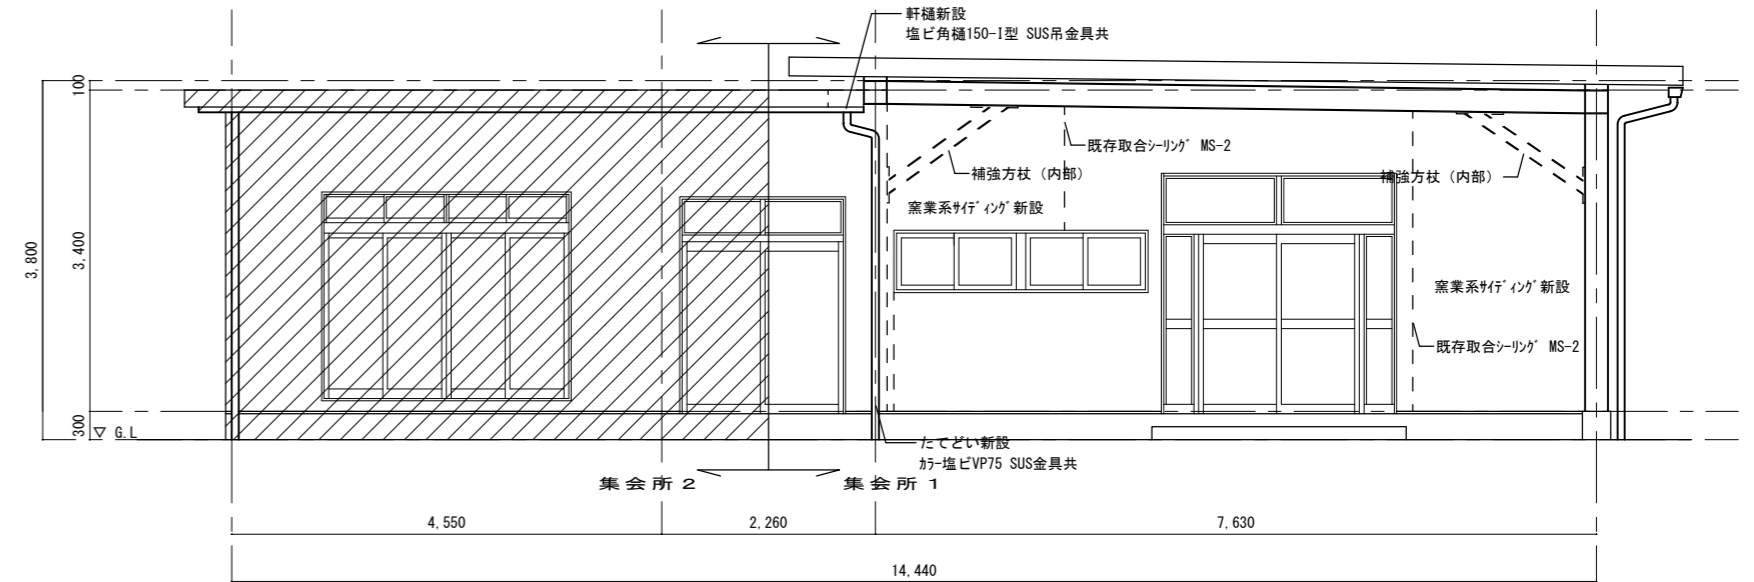

補強 南側立面図 S=1:80

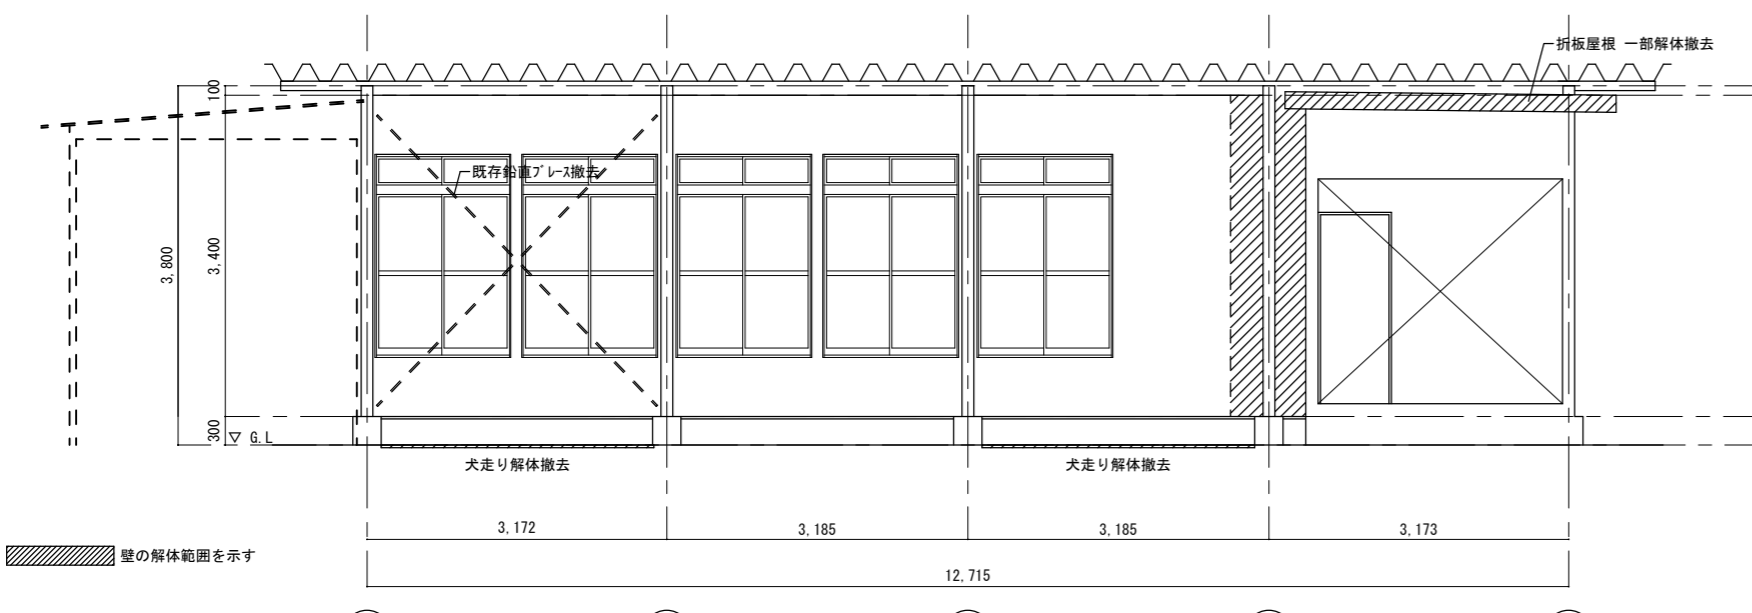

現況 西側立面図1 S=1:80

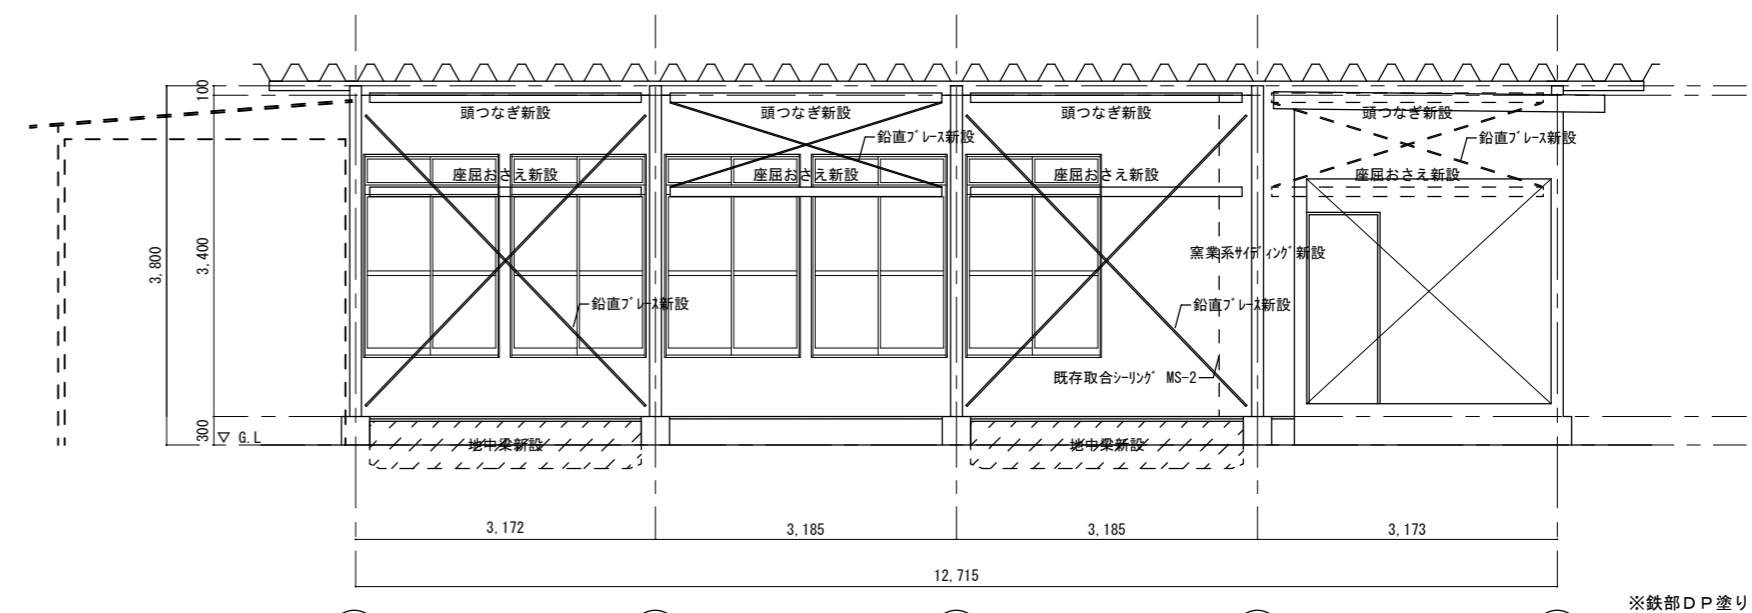

補強 西側立面図1 S=1:80

※鉄部DP塗り
新設及び既存鉄部の露出部分に
DP塗りを行うこと。

沼津市建設部住宅営繕課

MEMO
静岡県 沼津市 岡宮 977-8
有限会社 沢木設計事務所 一級建築士事務所 静岡県知事登録第2688号
代表取締役 澤木 俊治 一級建築士登録 第87772号 澤木 俊治


C-1 C-2 C-3 C-4 C-5
SC-1 SC-3 PROPER NO.

DESIGN NAME
平成25年度 沼津市営住宅今沢団地集会所耐震補強工事 設計図
SHEET NAME
集会所1 立面図 (現況・補強)


DATE
H25. 8
SCALE
1:80

SHEET NO
A-18/26


HEAD
ASSIST HEAD
CHIEF
DRAFT

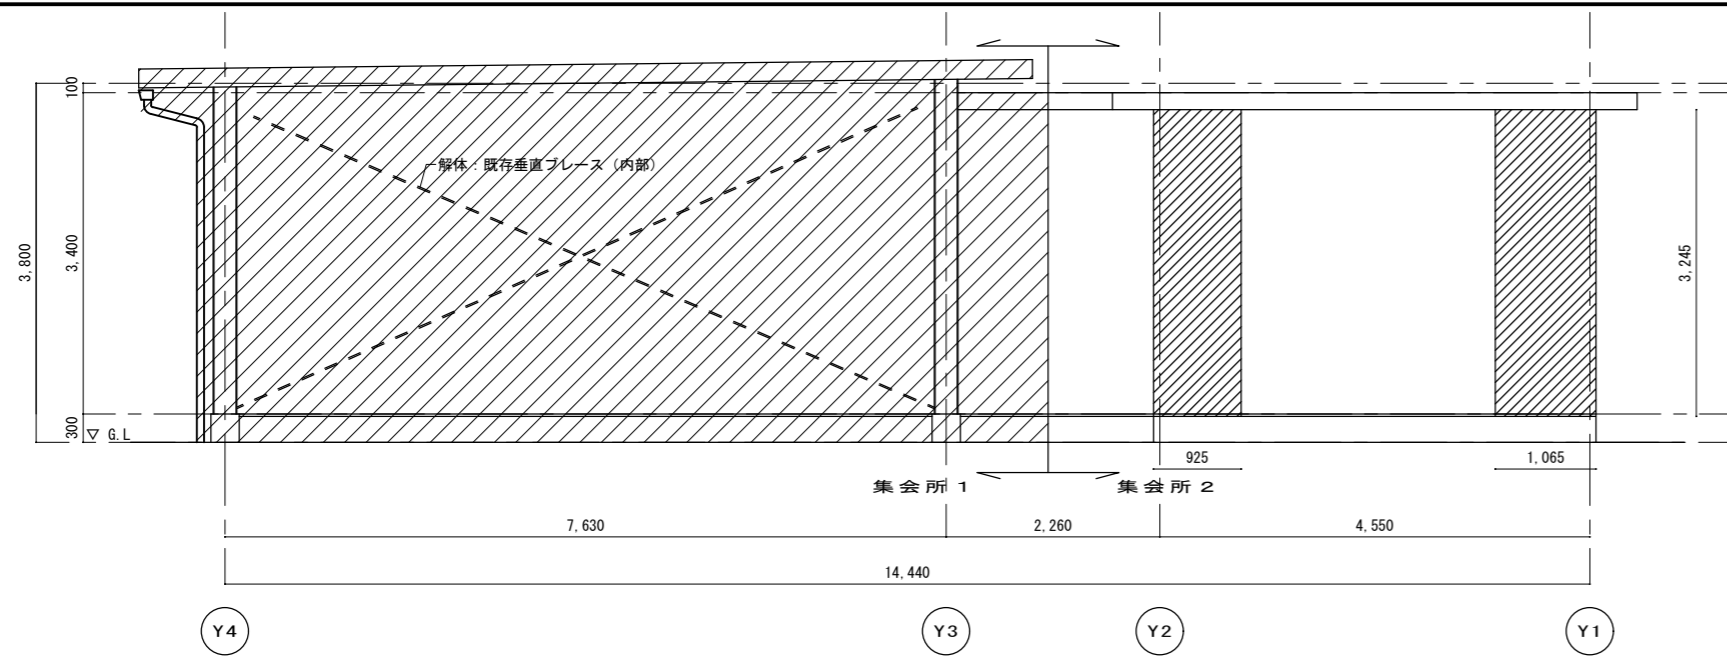


現況 北側立面図 S=1:80

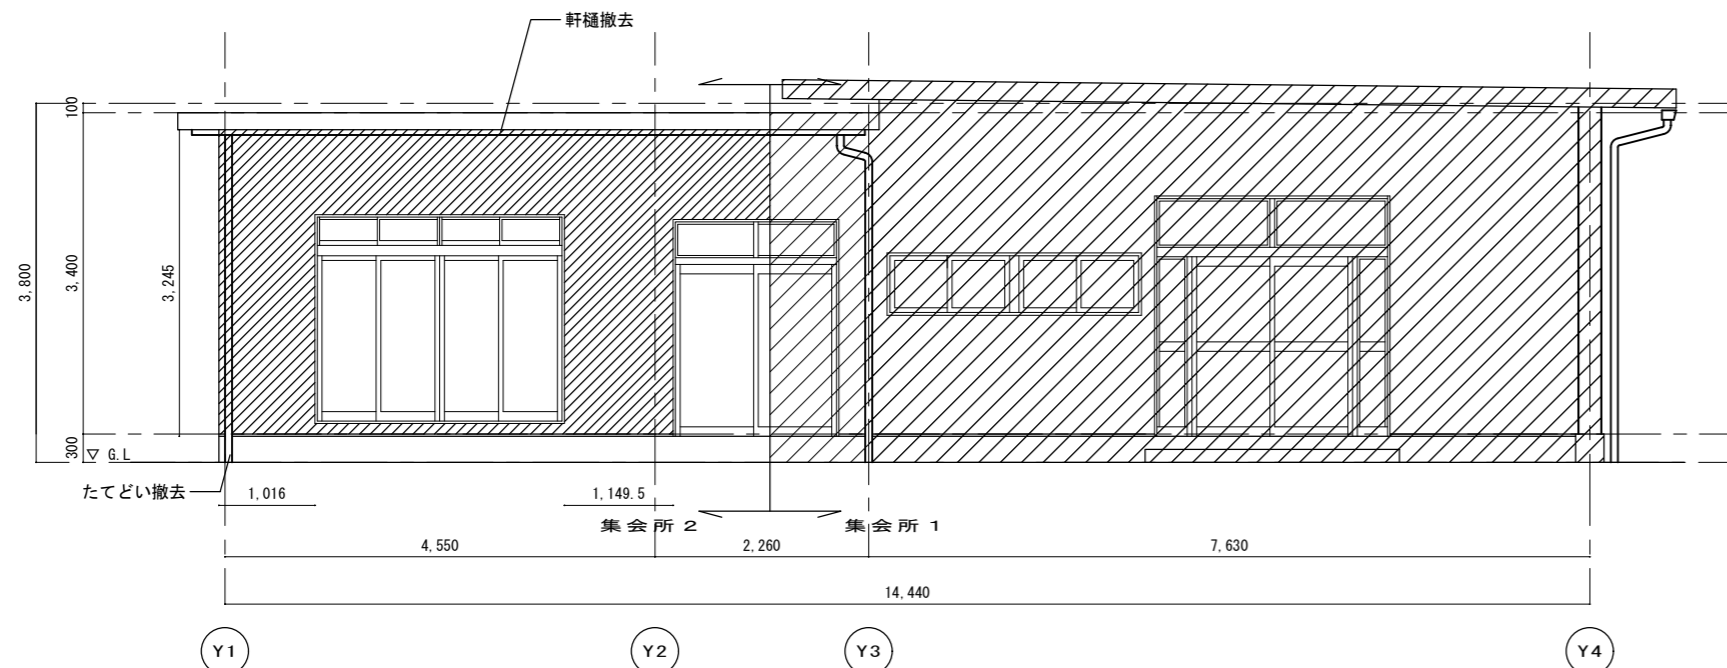

現況 南側立面図 S=1:80

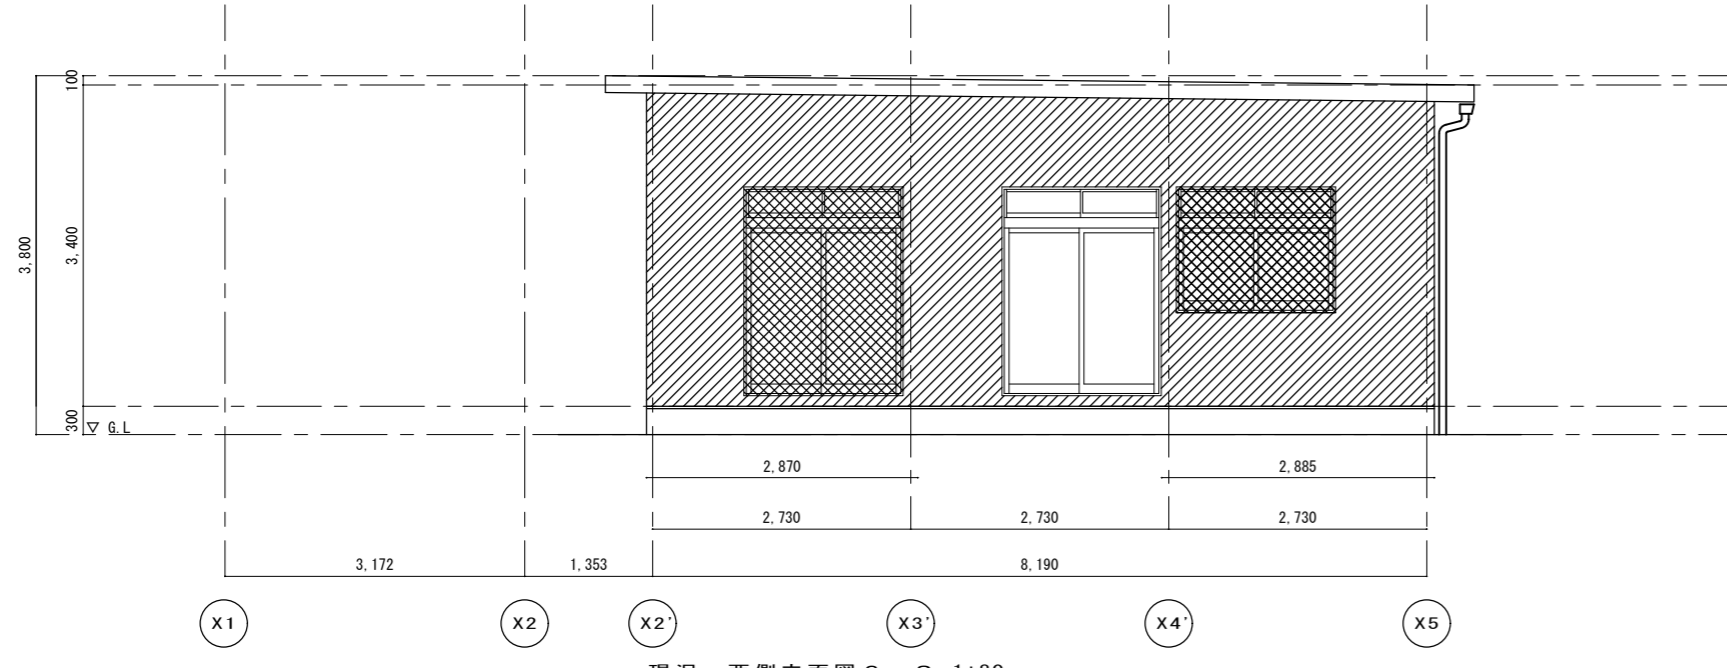


現況 西側立面図 2 S=1:80

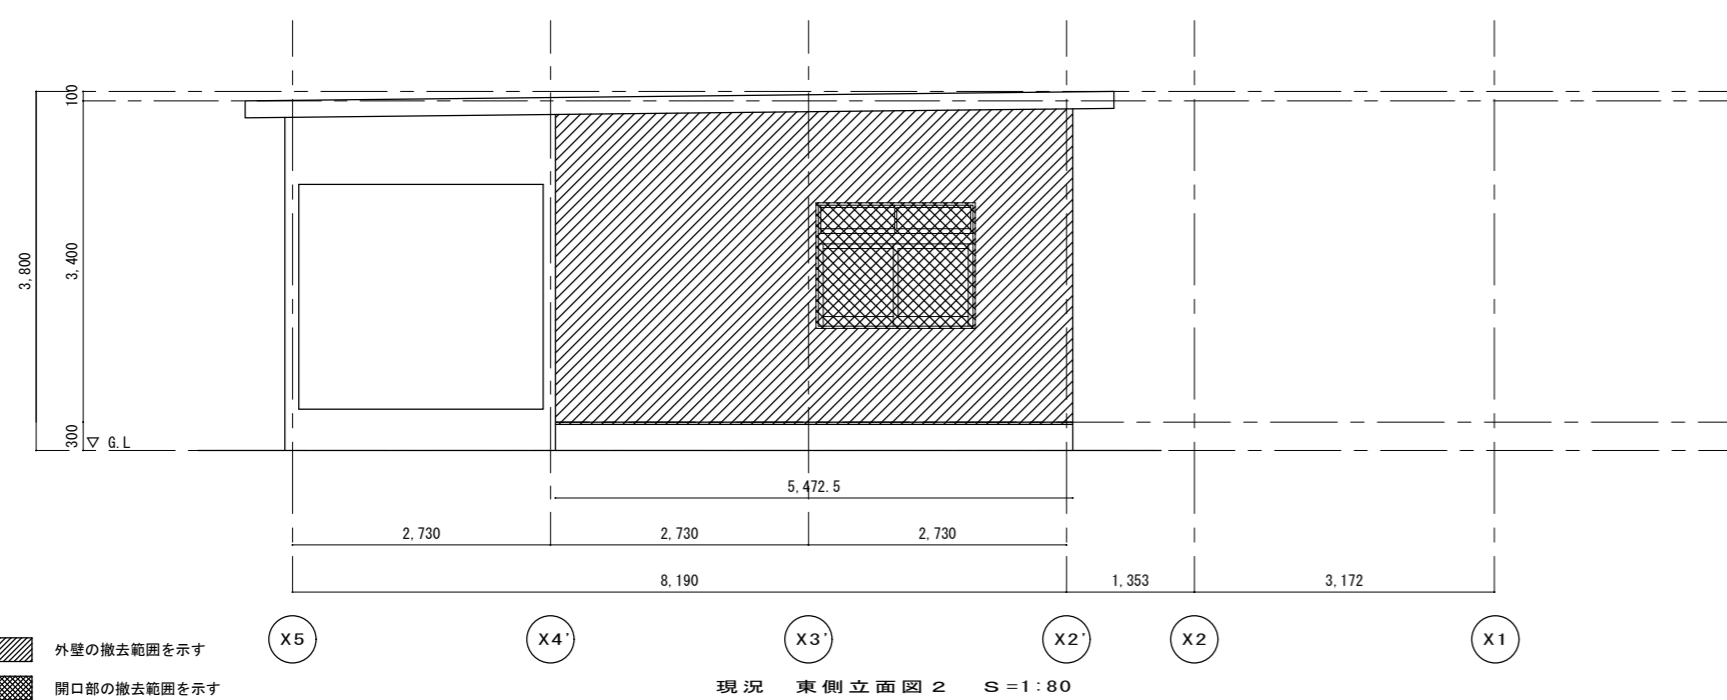


現況 東側立面図 2 S=1:80


外壁の撤去範囲を示す
 開口部の撤去範囲を示す

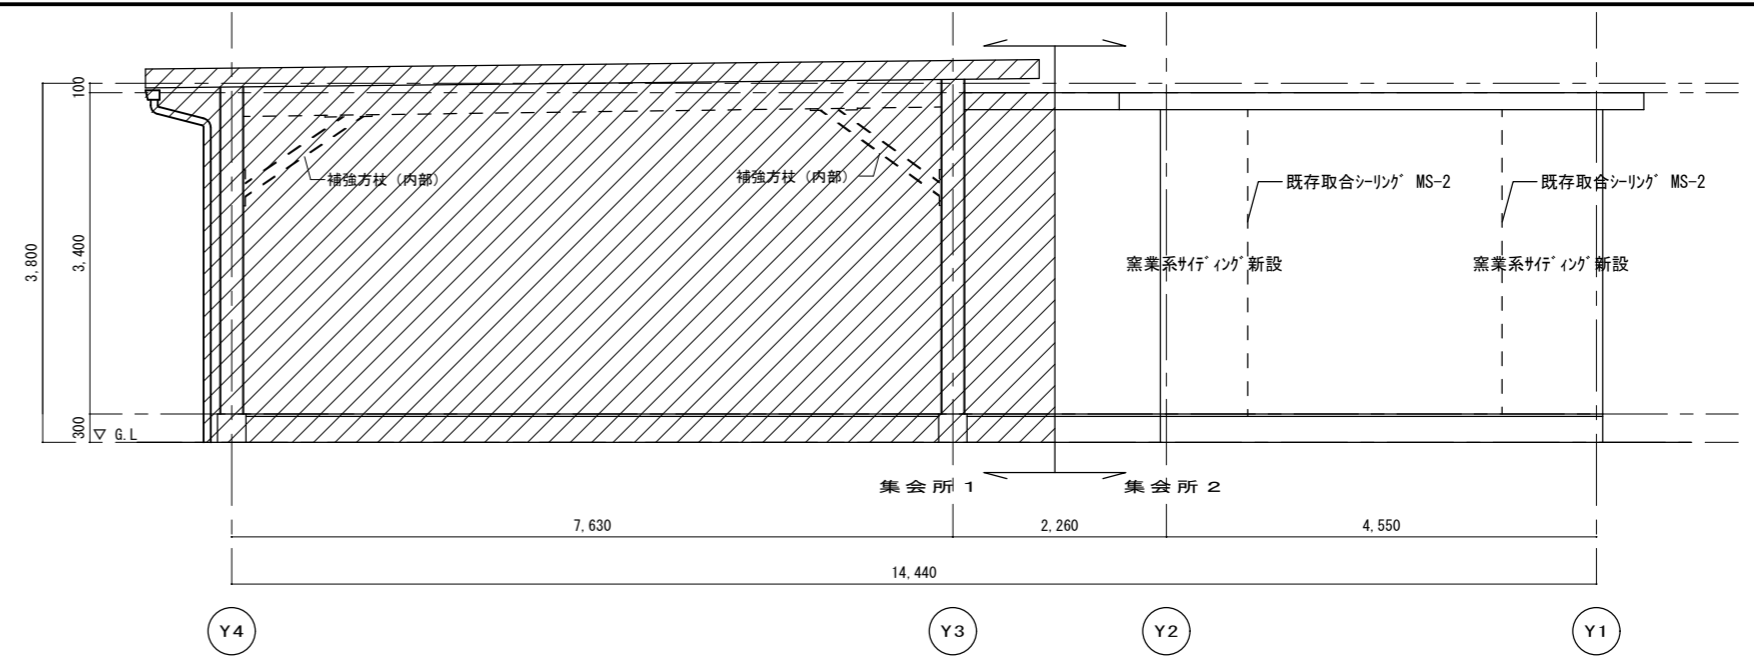


補強 北側立面図 S=1:80

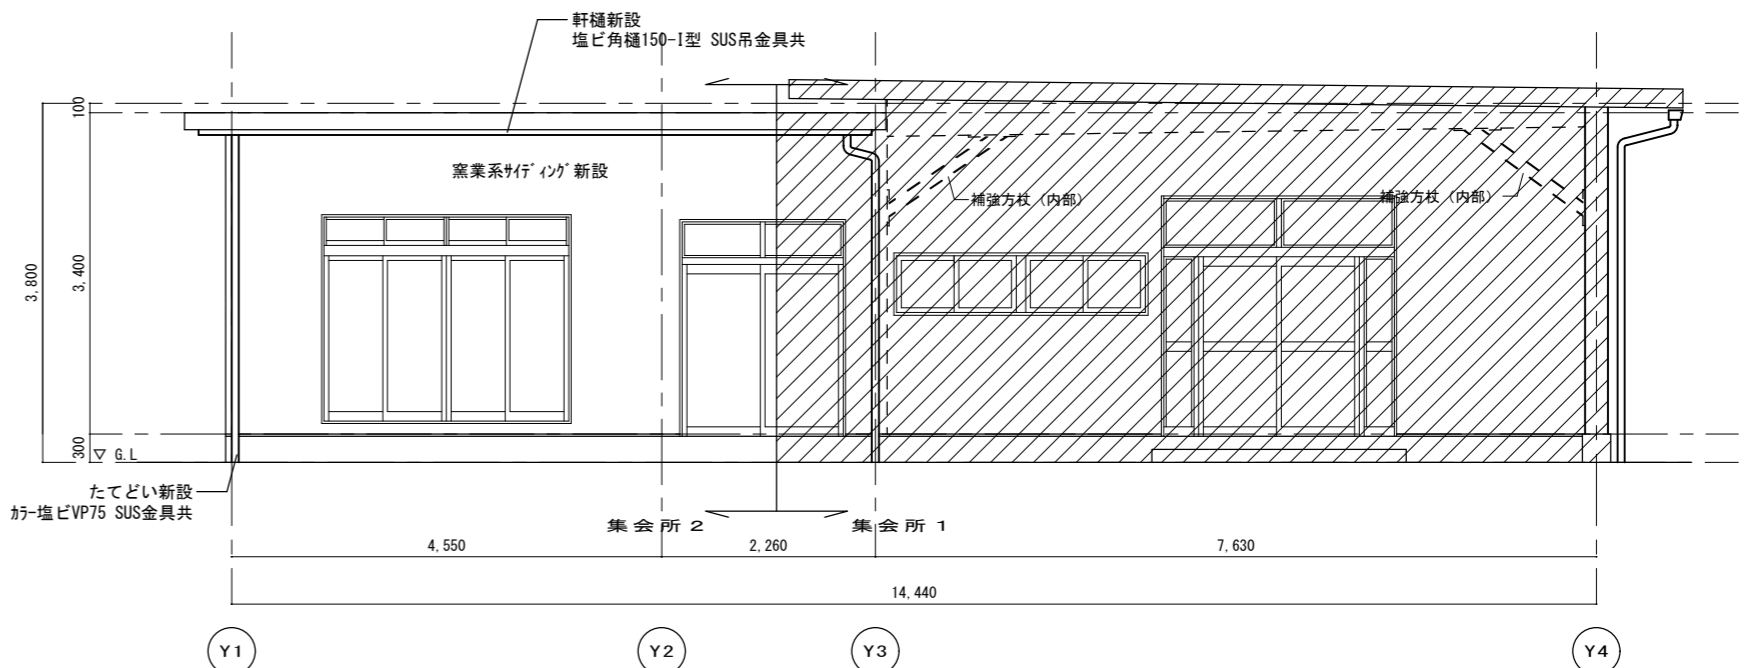

補強 南側立面図 S=1:80

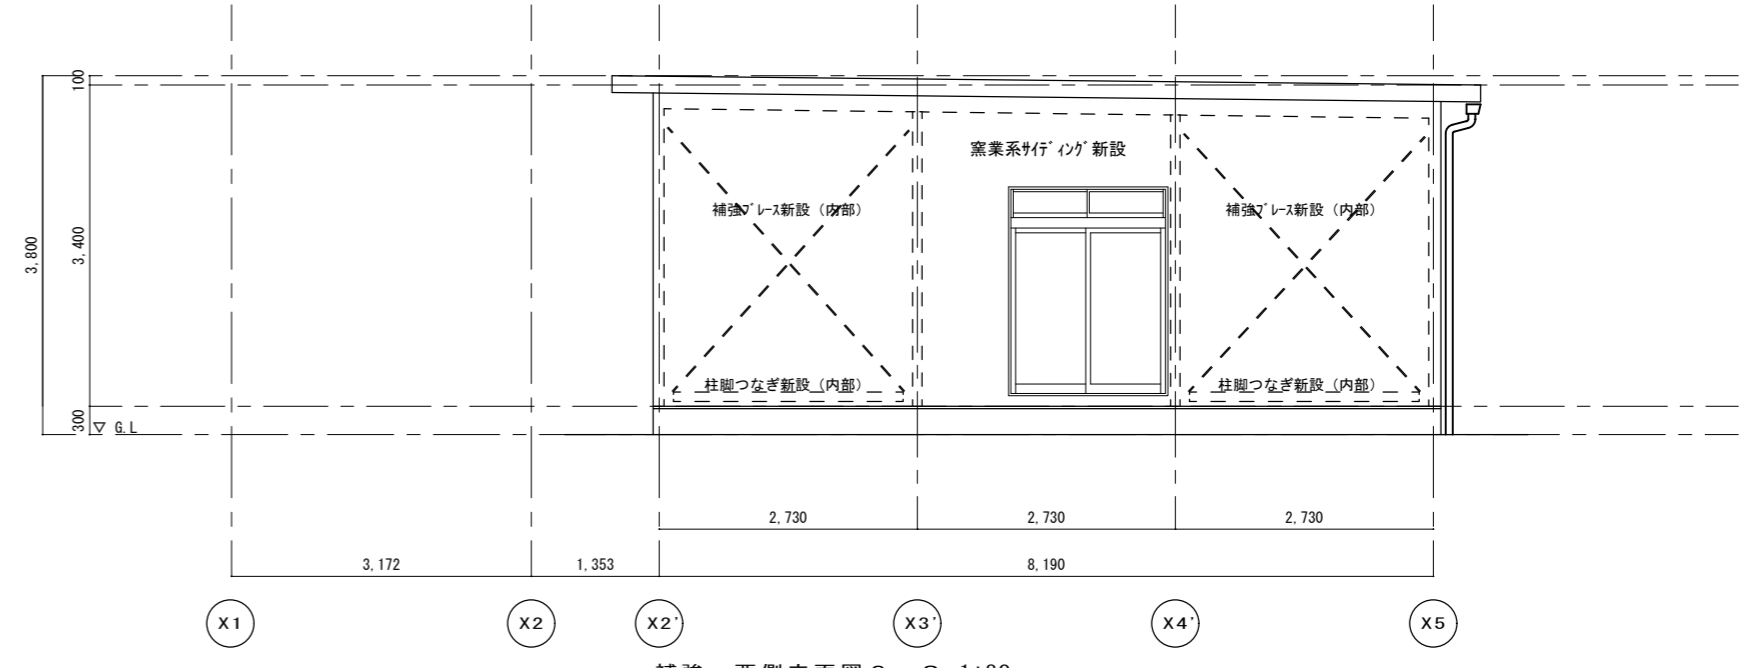


補強 西側立面図 2 S=1:80

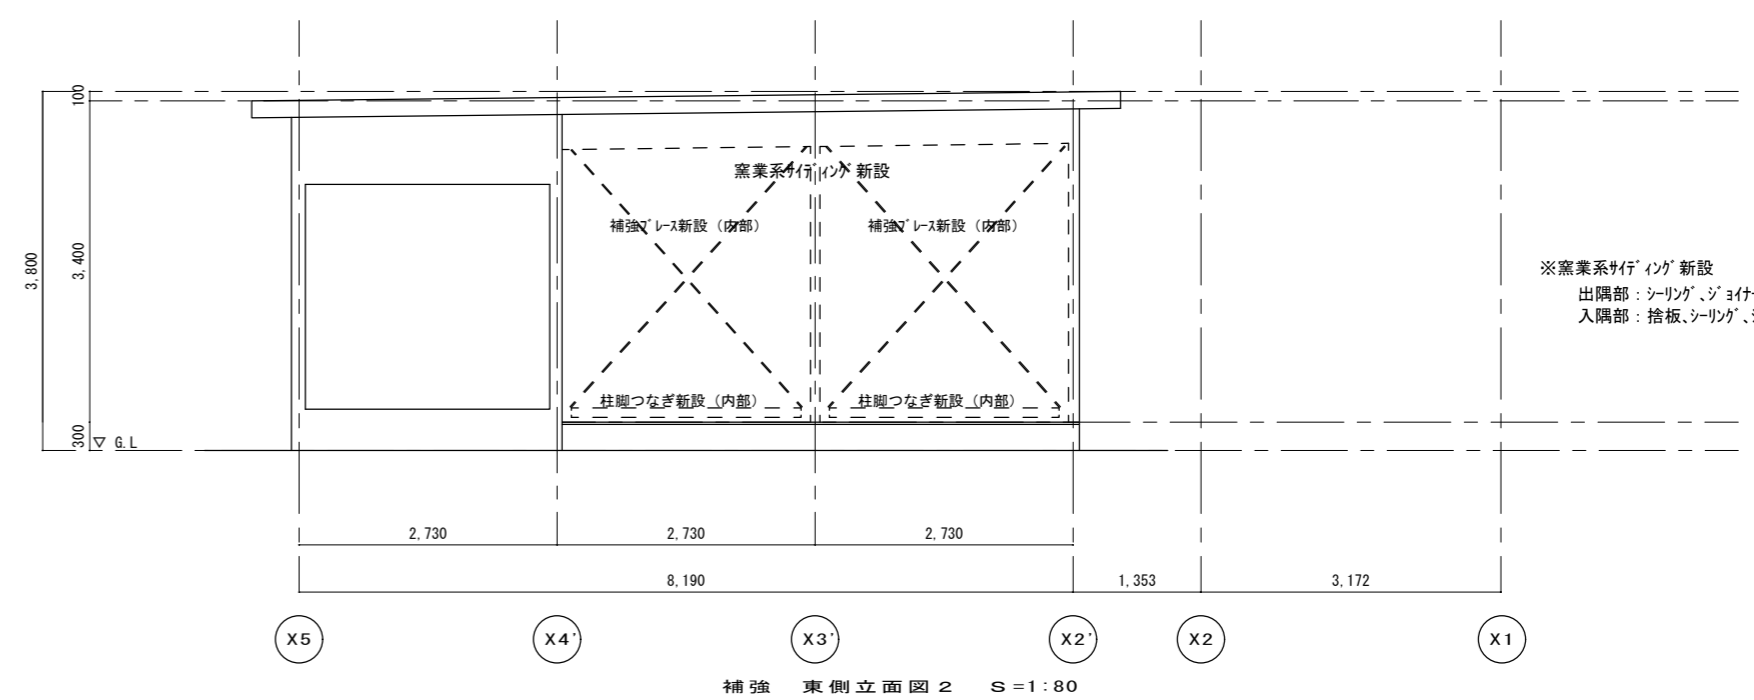


補強 東側立面図 2 S=1:80

※窓系サッシ新設
 出隅部：サッシ、ジョイントを行うこと
 入隅部：指板、サッシ、ジョイントを行うこと


沼津市建設部住宅営繕課 MEMO 静岡県 沼津市 岡宮 977-8 有限会社 沢木設計事務所 一級建築士事務所 静岡県知事登録第2688号 代表取締役 澤木 俊治 一級建築士登録 第87772号 澤木 俊治	C-1 SC-1	C-2 SC-3	C-3 PROPER NO.	C-4 C-5	DESIGN NAME 平成25年度 沼津市営住宅今沢団地集会所耐震補強工事 設計図	DATE H25.8	SHEET NO. A-19/26	HEAD	ASSIST HEAD CHIEF	CHANGE DRAFT
	SHEET NAME 集会所 2 立面図 (現況・補強)					SCALE 1:80				

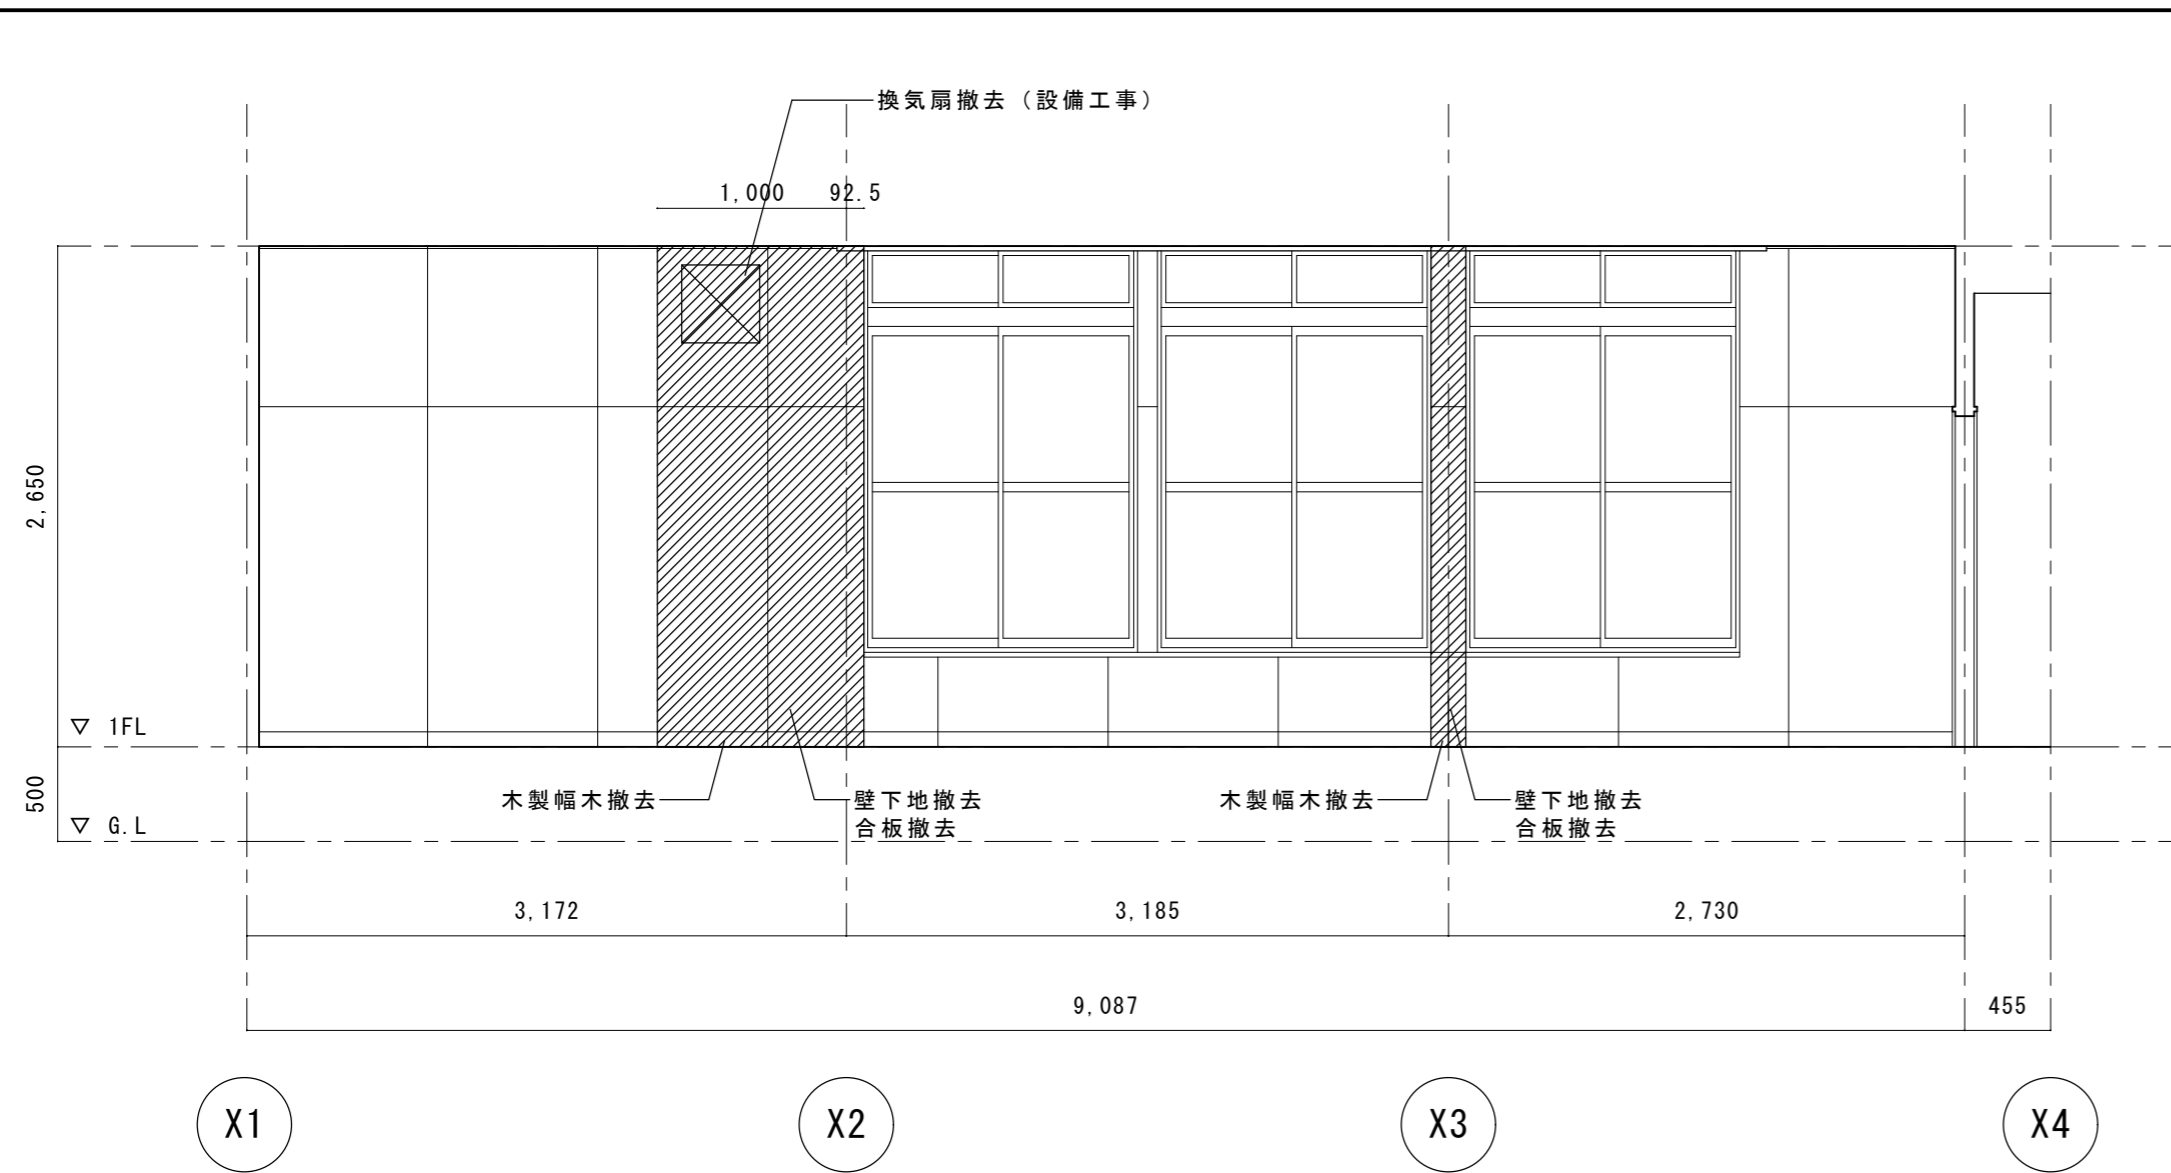


現況 集会室 1 展開図 A

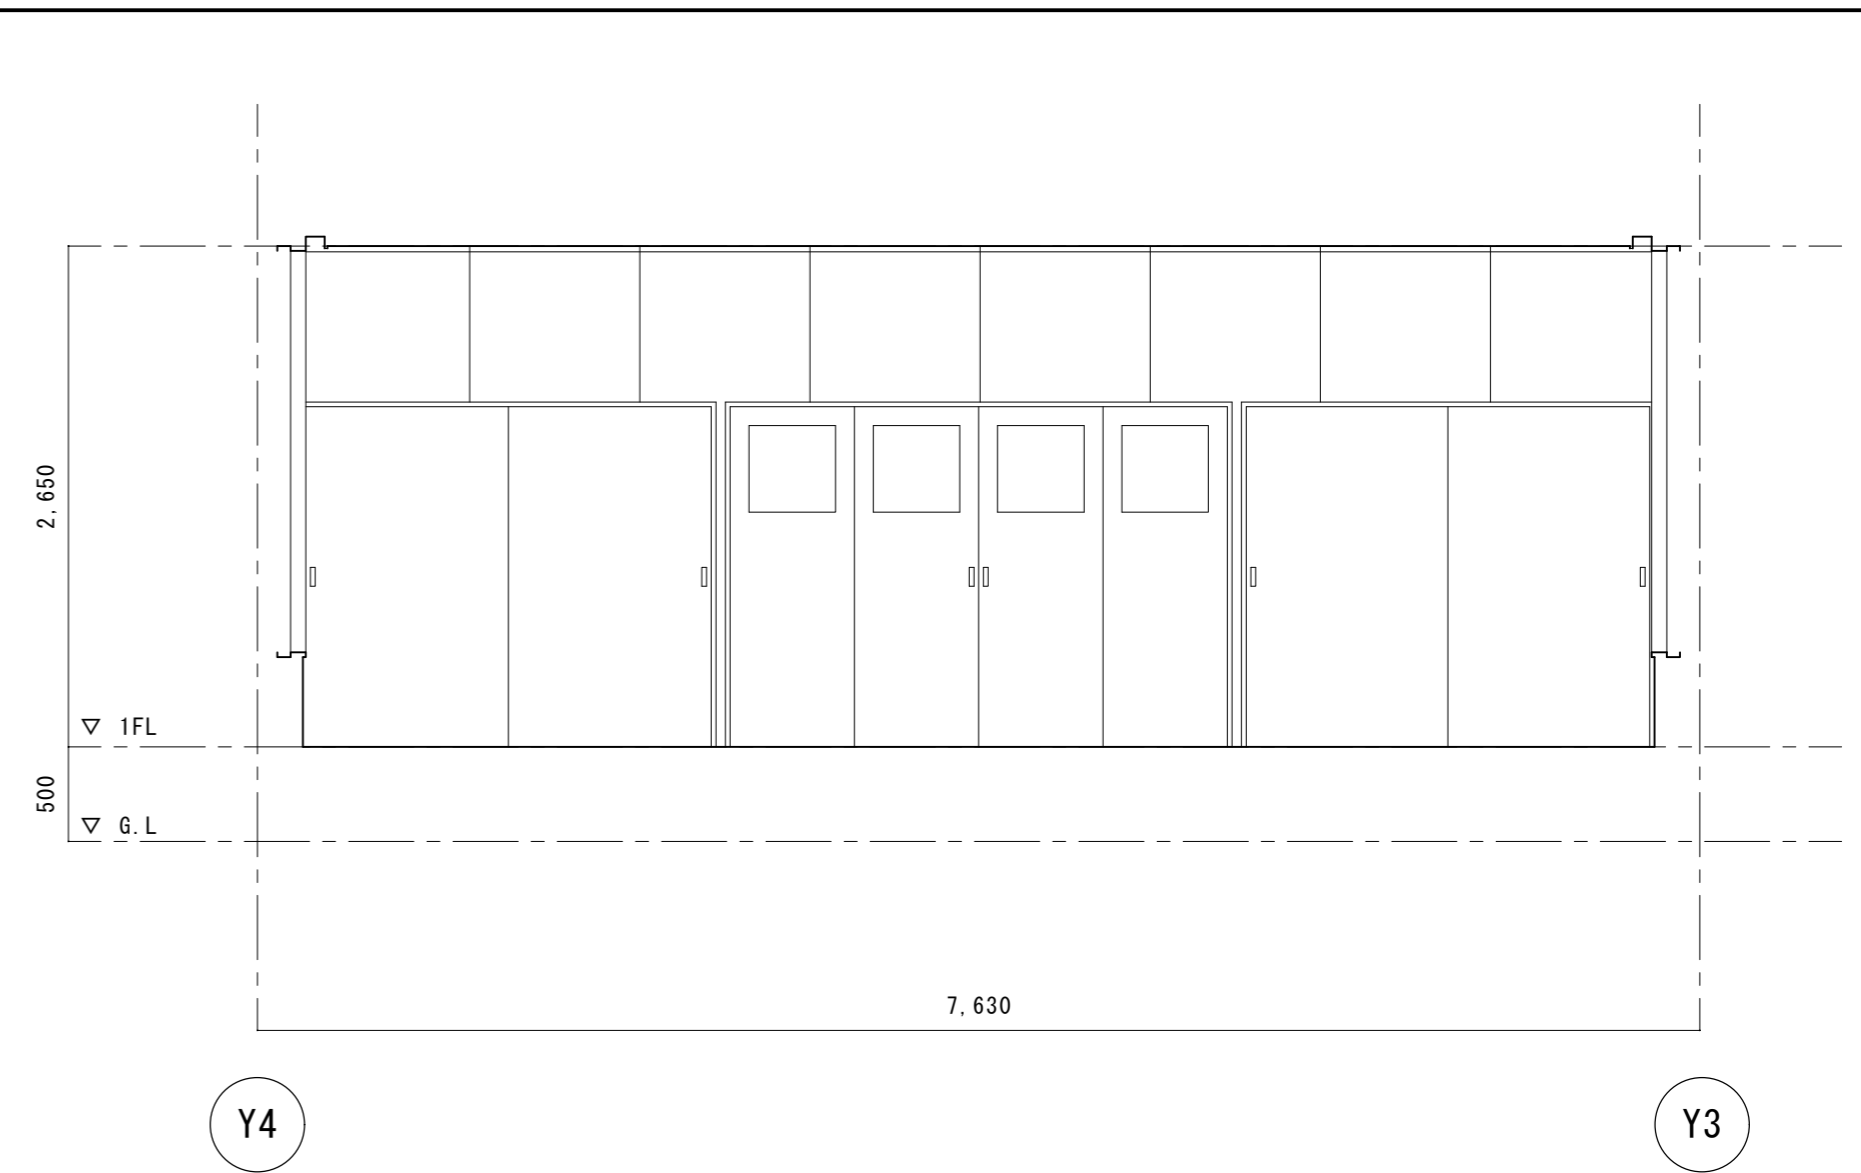

現況 集会室 1 展開図 B

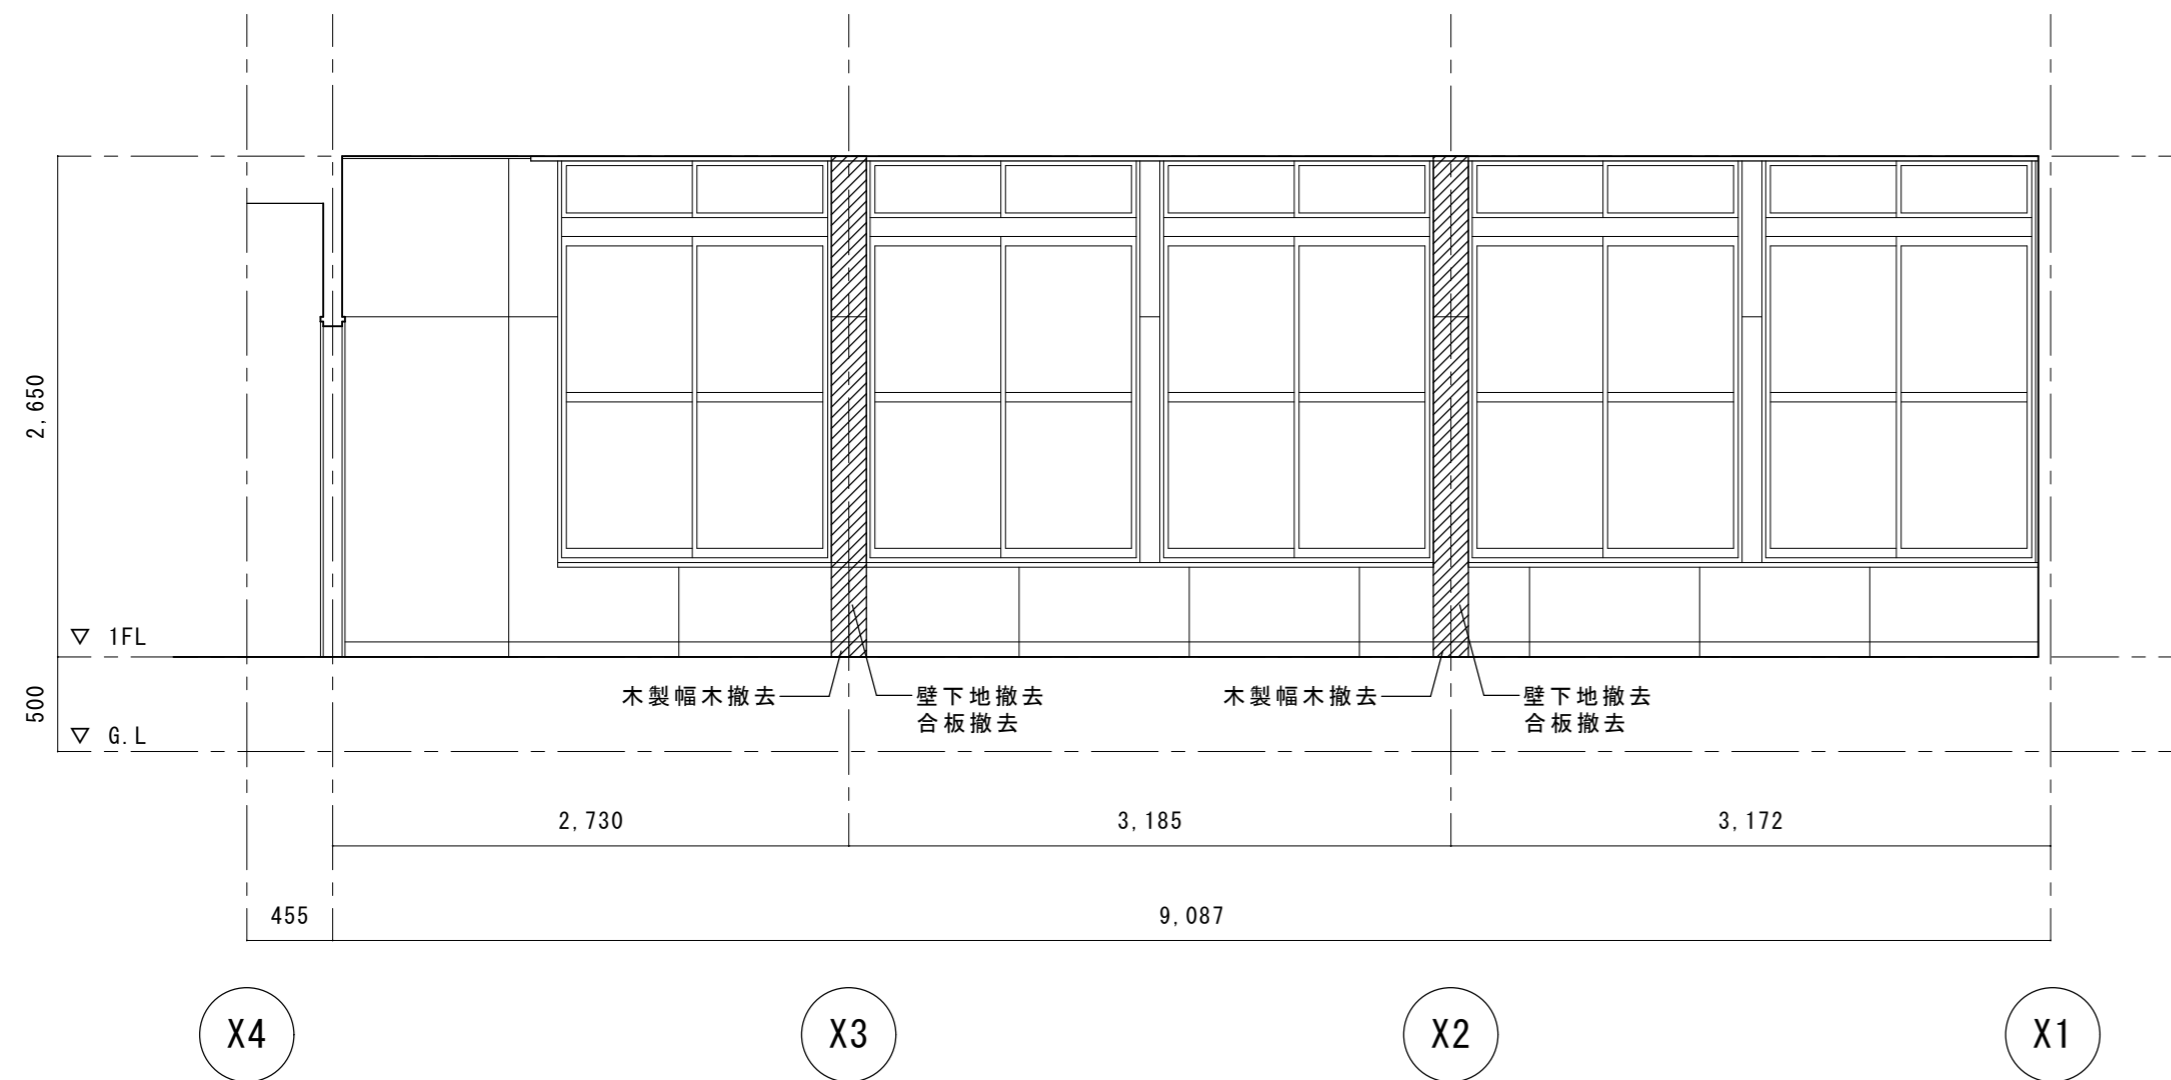


現況 集会室 1 展開図 C

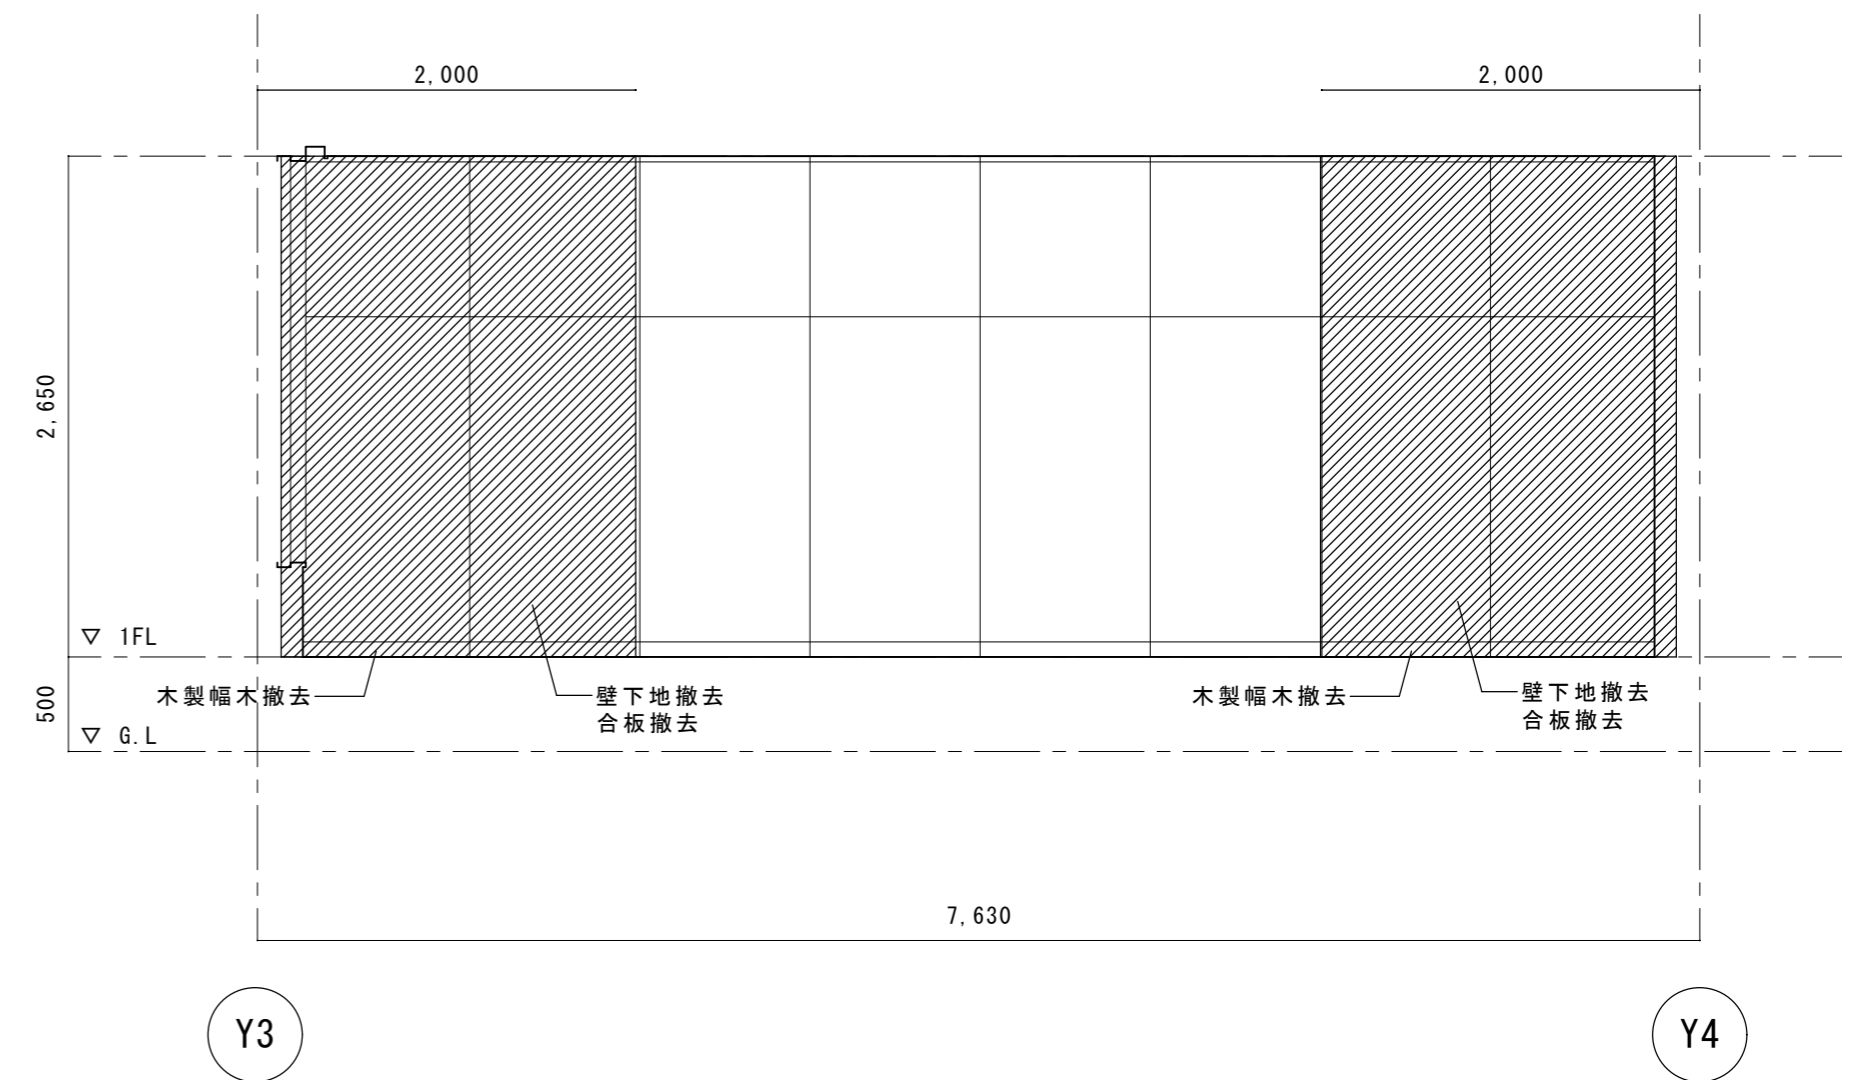


現況 集会室 1 展開図 D

 壁の解体範囲を示す


沼津市建設部住宅営繕課	MEMO	C-1	C-2	C-3	C-4	C-5	DESIGN NAME	DATE	SHEET NO.	HEAD	ASSIST HEAD	CHANGE
	静岡県 沼津市 岡宮 977-8 有限会社 沢木設計事務所 一級建築士事務所 静岡県知事登録第2688号 代表取締役 澤木 俊治 一級建築士登録 第87772号 澤木 俊治	SC-1	SC-3	PROPER NO.	平成25年度 沼津市営住宅今沢団地集会所耐震補強工事 設計図	H25. 8	A-20/26					
							SHEET NAME	SCALE			CHIEF	DRAFT
							集会所 1 集会所展開図 (現況)	1:40				

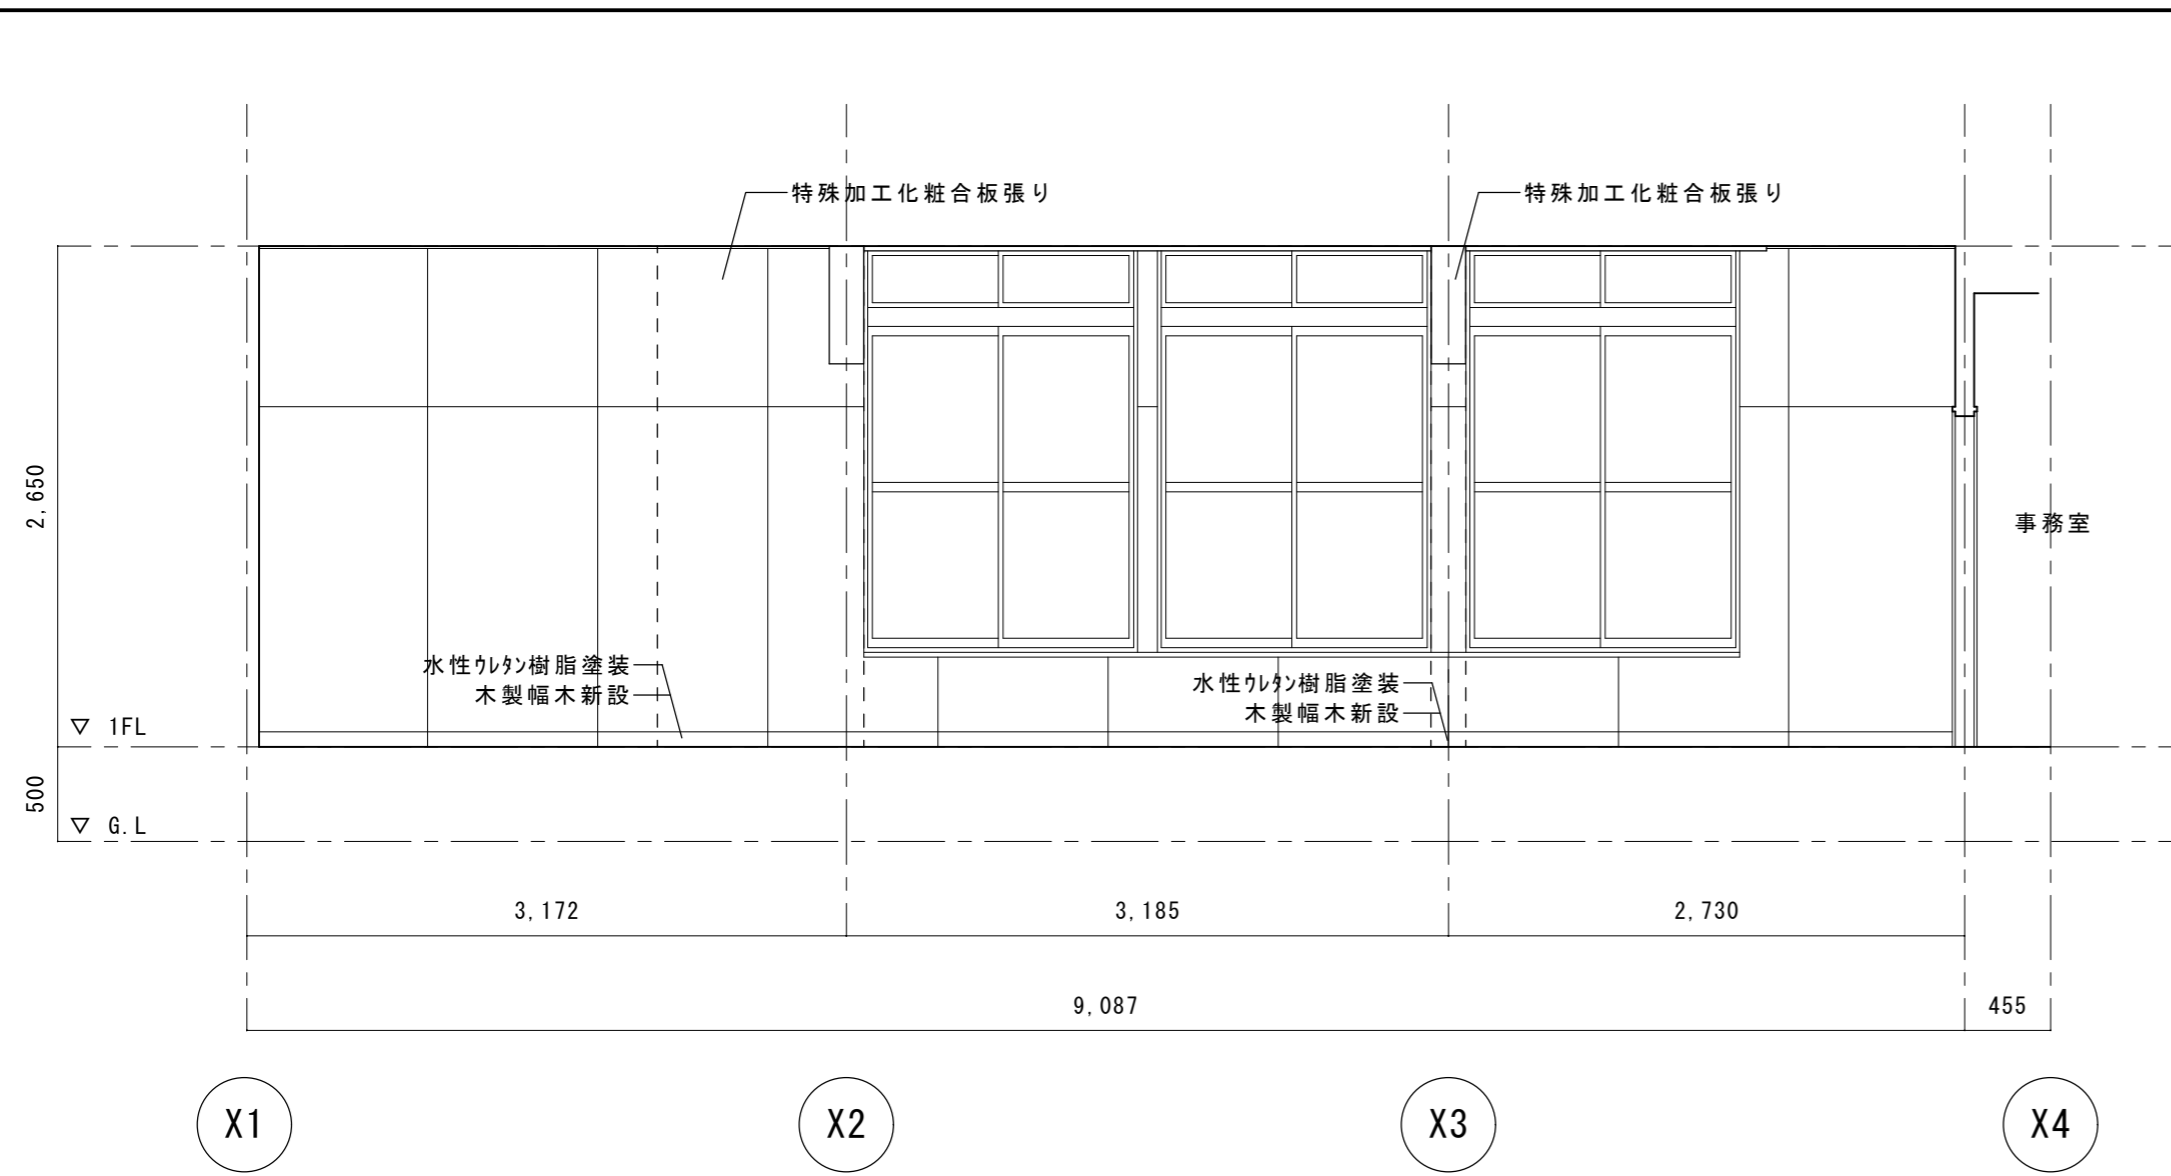


補強 集会室 1 展開図 A

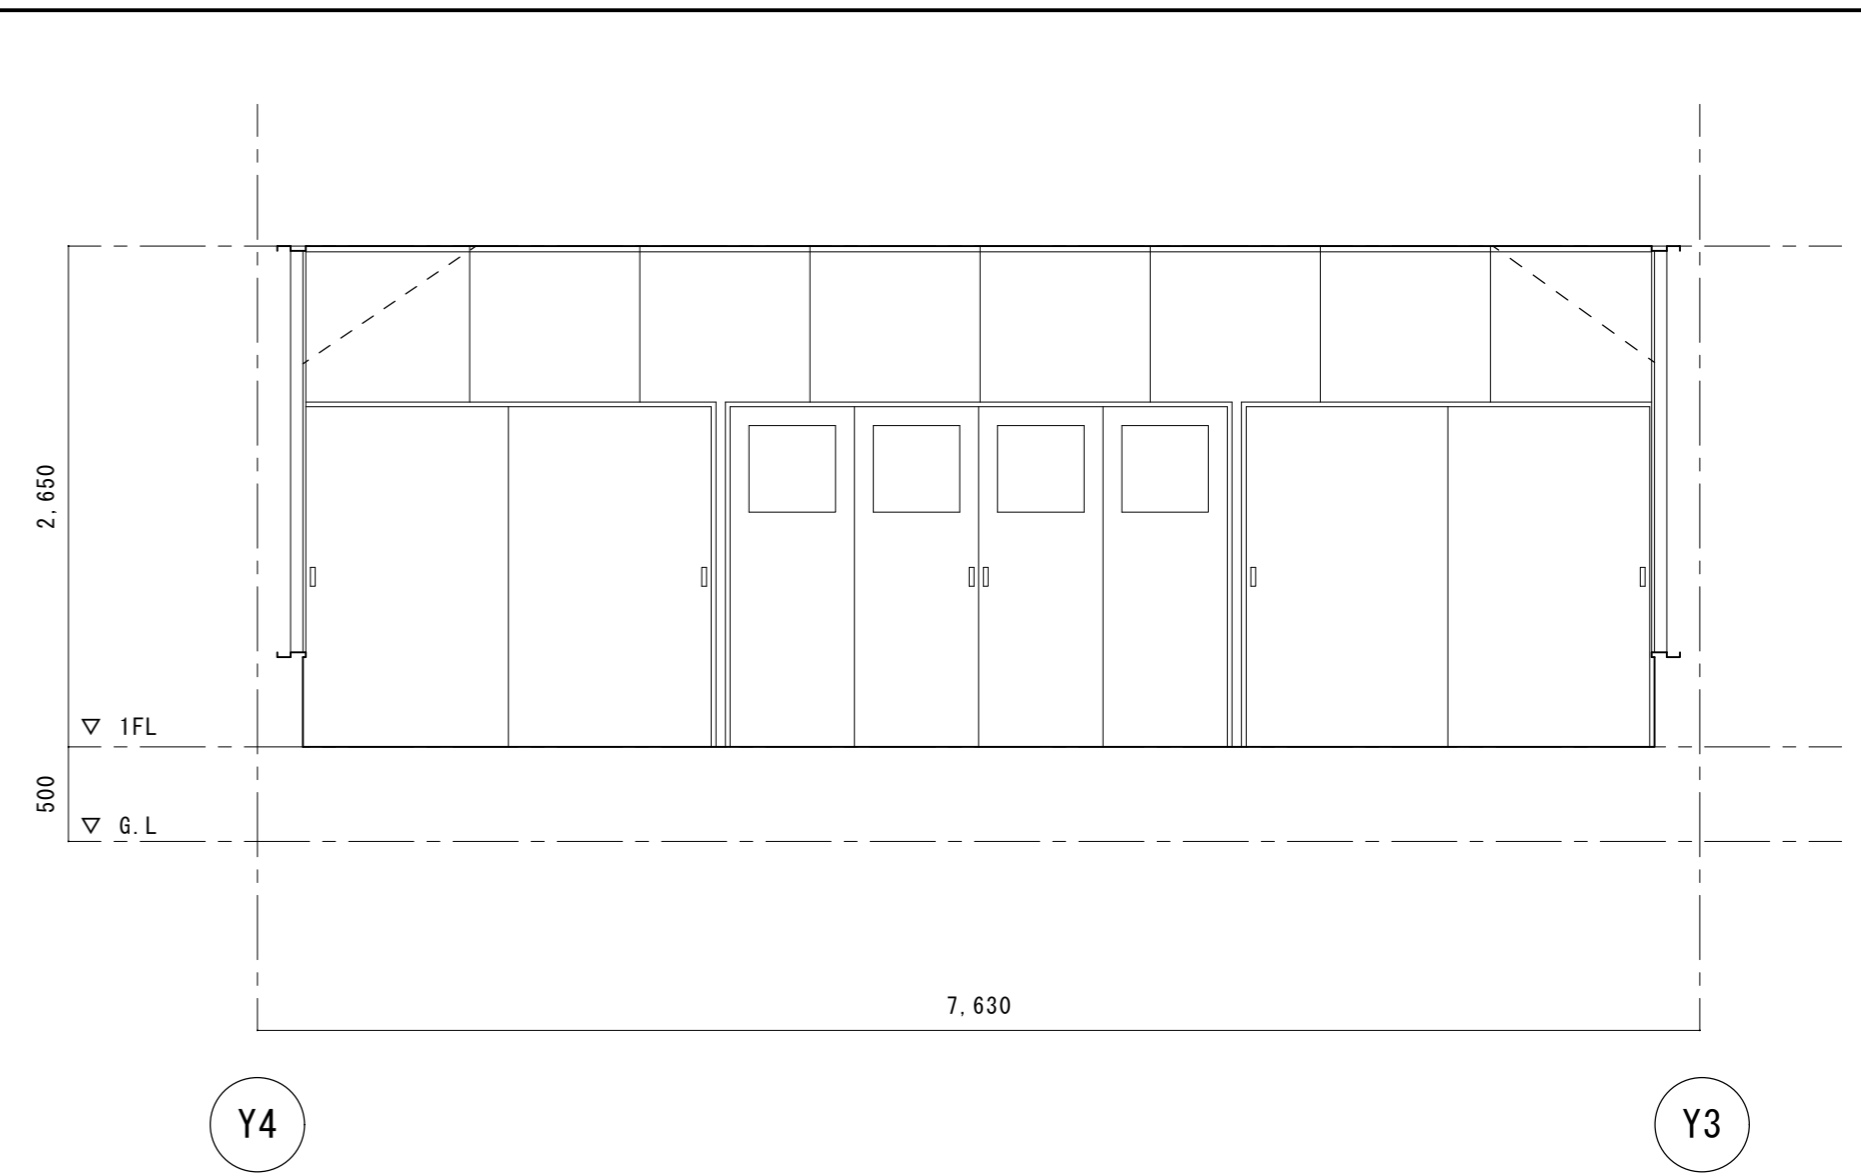

補強 集会室 1 展開図 B

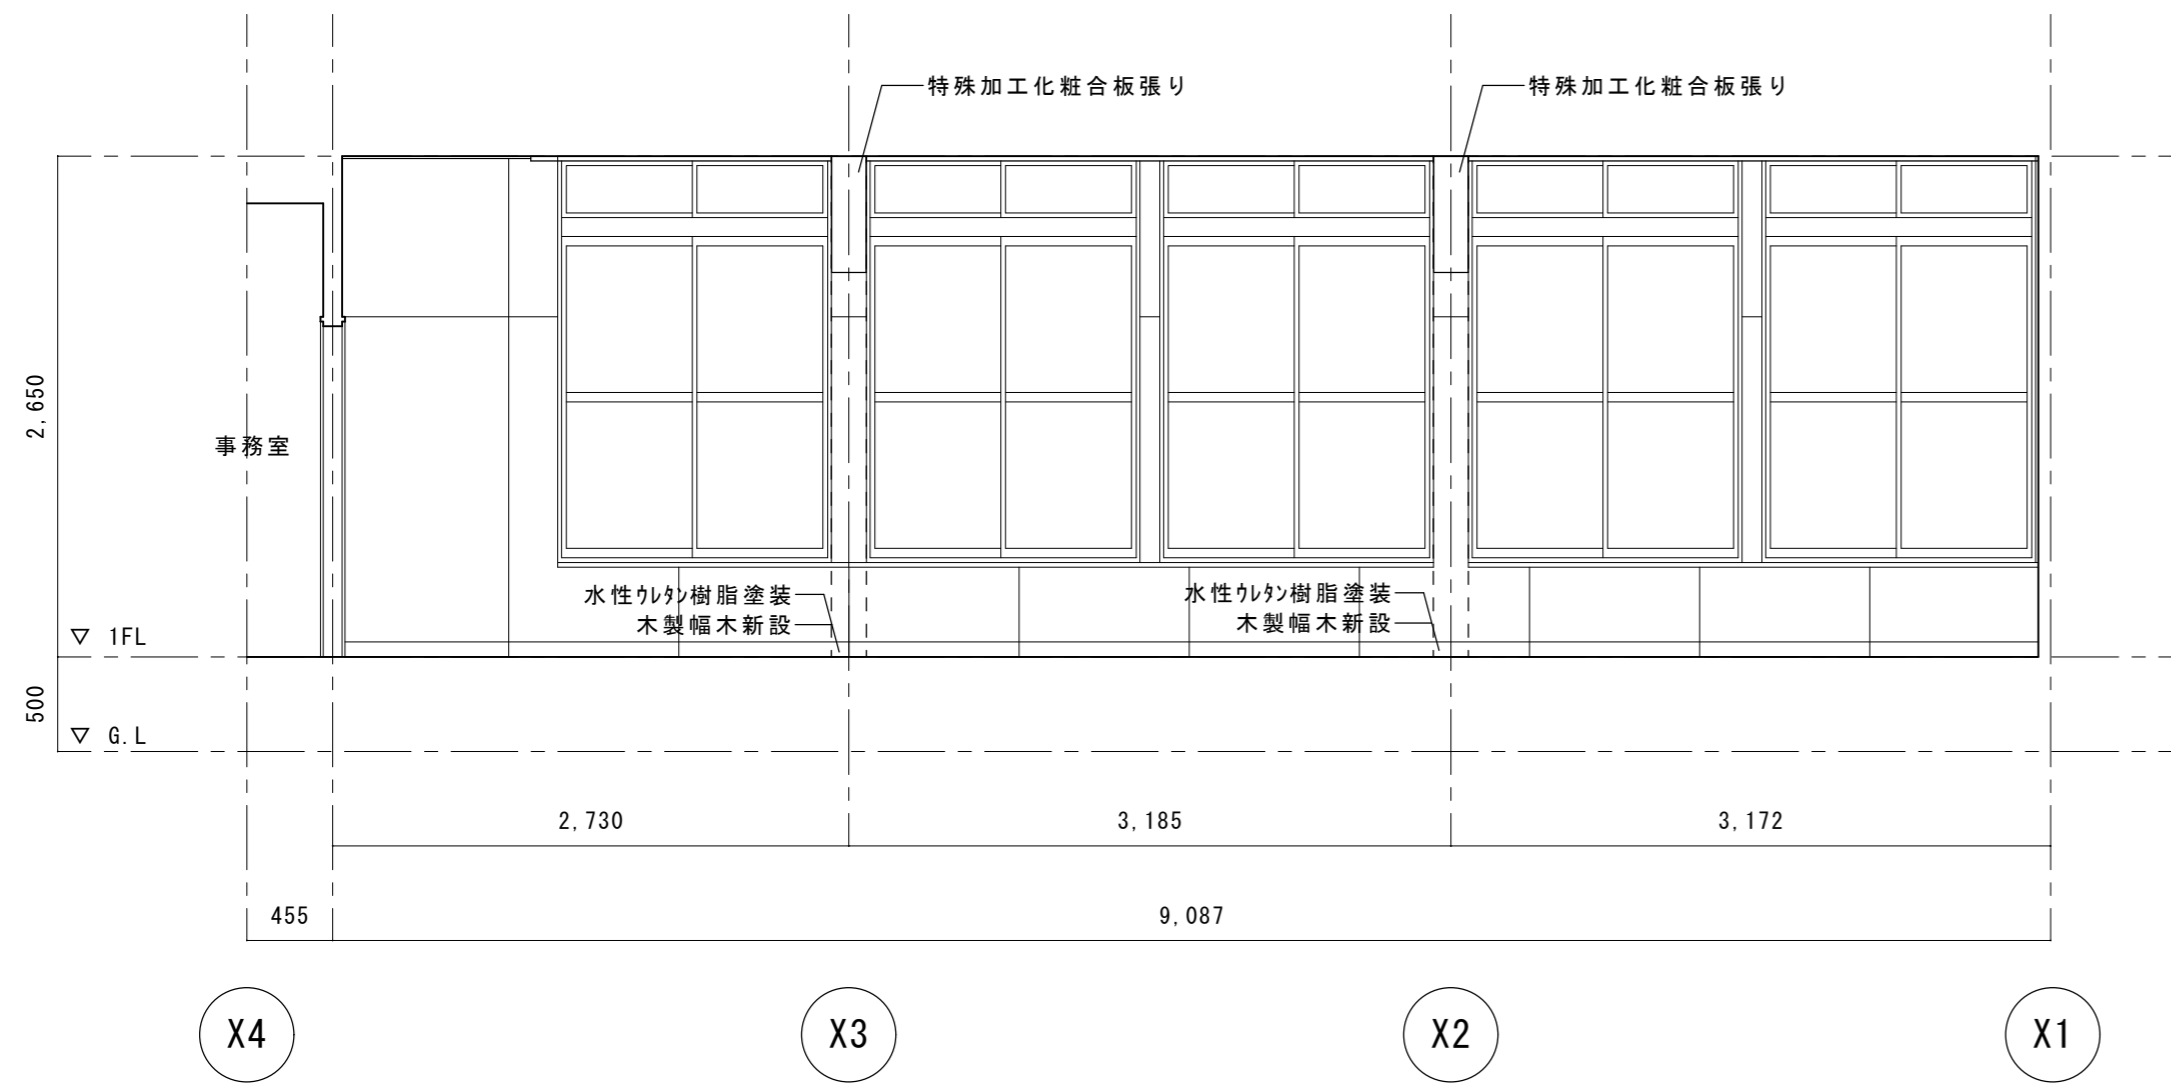


補強 集会室 1 展開図 C

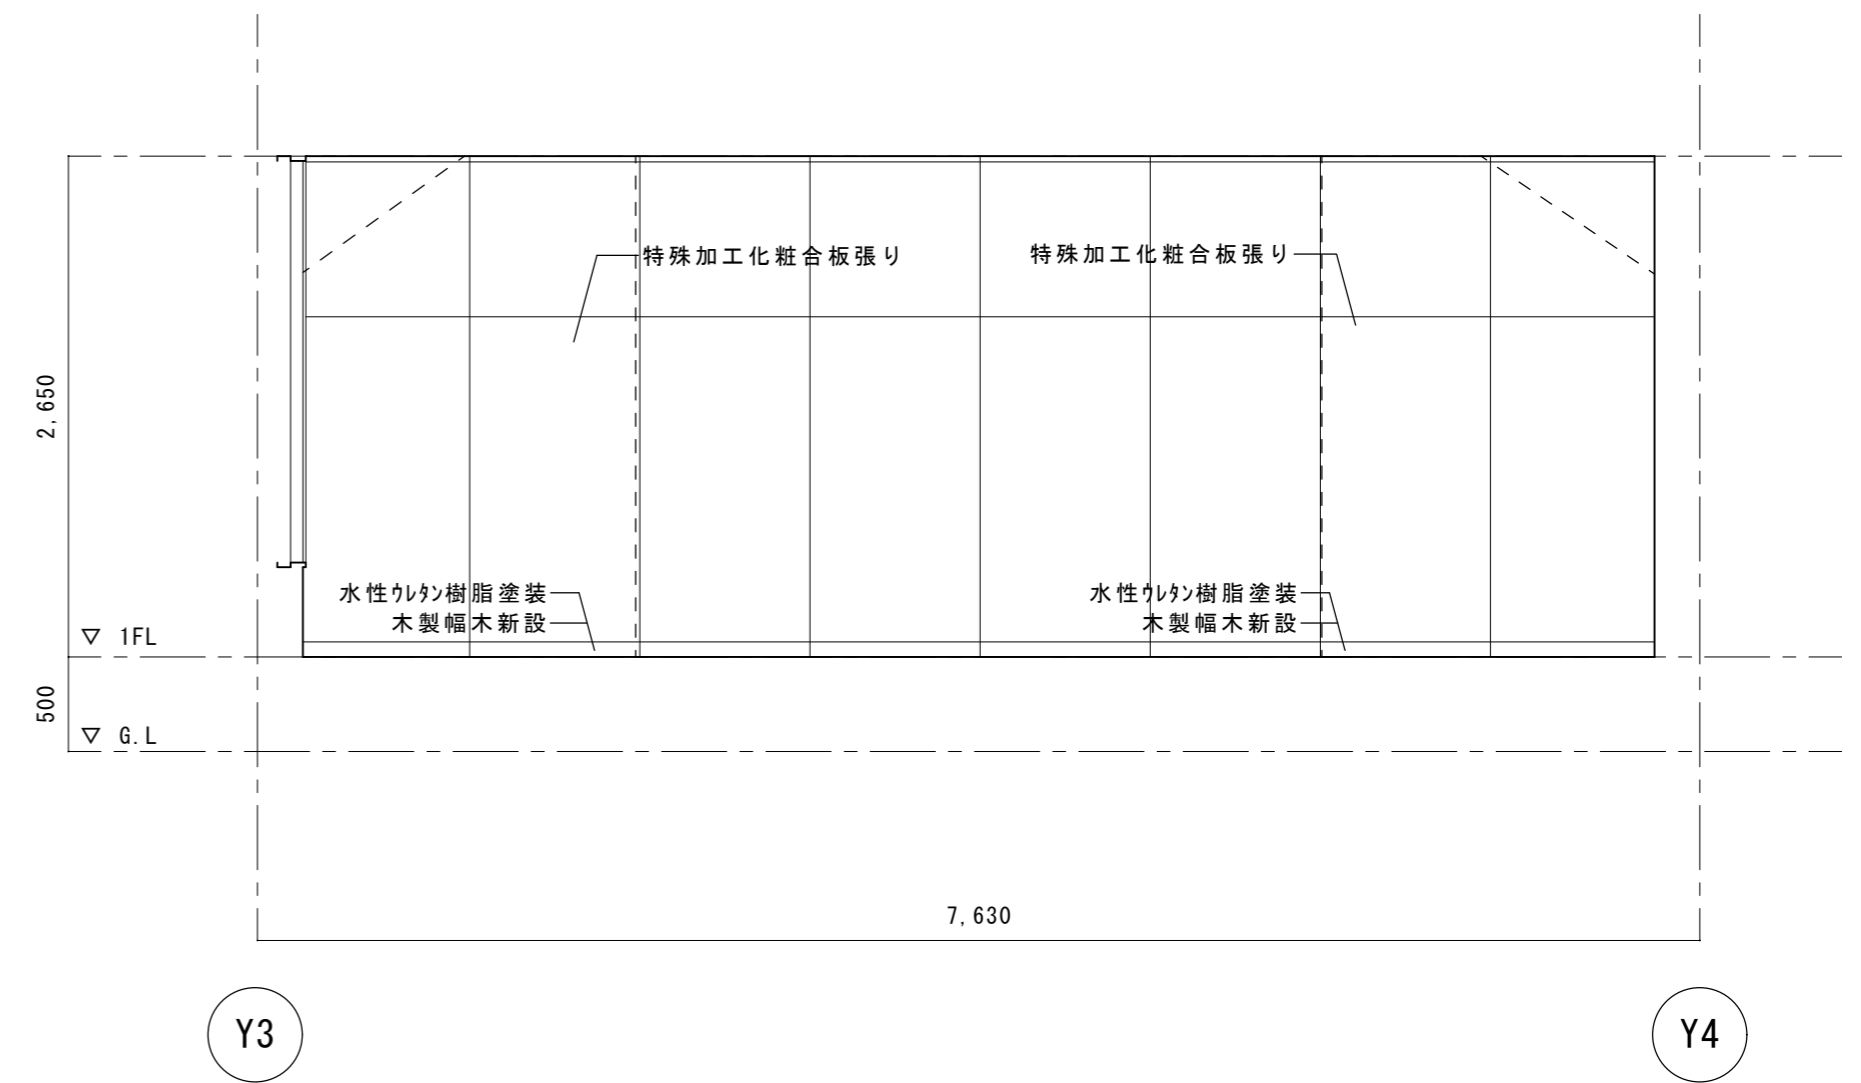

補強 集会室 1 展開図 D


沼津市建設部住宅営繕課	MEMO	C-1	C-2	C-3	C-4	C-5	DESIGN NAME	DATE	SHEET NO.	HEAD	ASSIST HEAD	CHANGE
	静岡県 沼津市 岡宮 977-8 有限会社 沢木設計事務所 一級建築士事務所 静岡県知事登録第2688号 代表取締役 澤木 俊治 一級建築士登録 第87772号 澤木 俊治	SC-1	SC-3	PROPER NO.	平成25年度 沼津市営住宅今沢団地集会所耐震補強工事 設計図			H25. 8	A-21/26			
				集会所 1 集会室展開図 (補強)			SCALE			CHIEF	DRAFT	
							1:40					

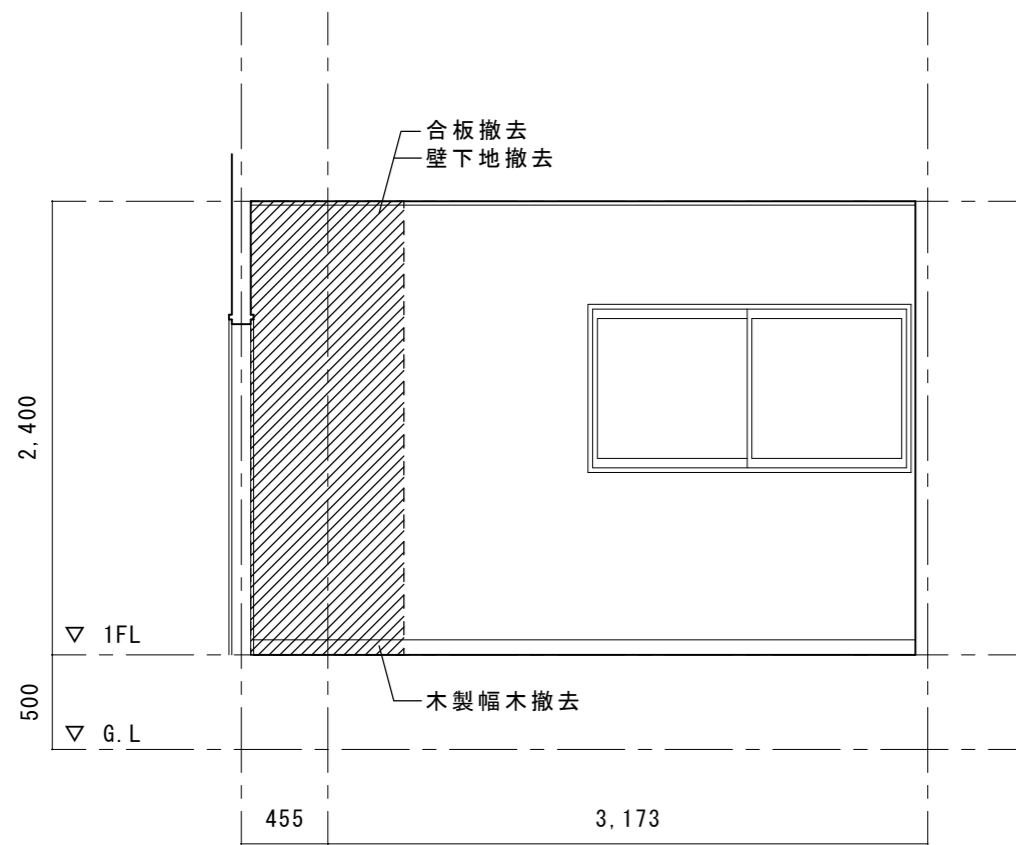

X4

X5


現況 事務室展開図 A

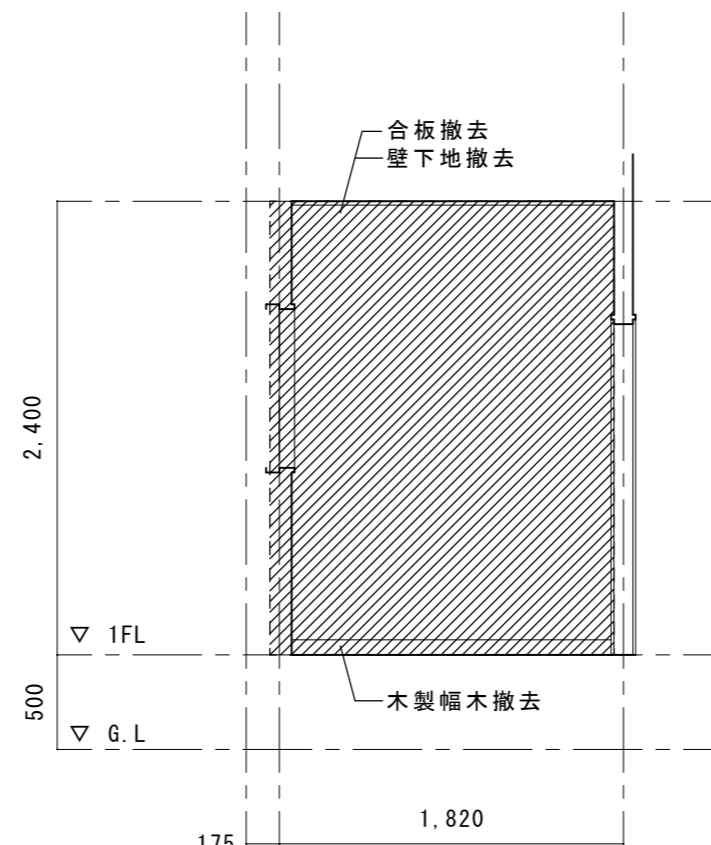

Y4

X5


現況 事務室展開図 B

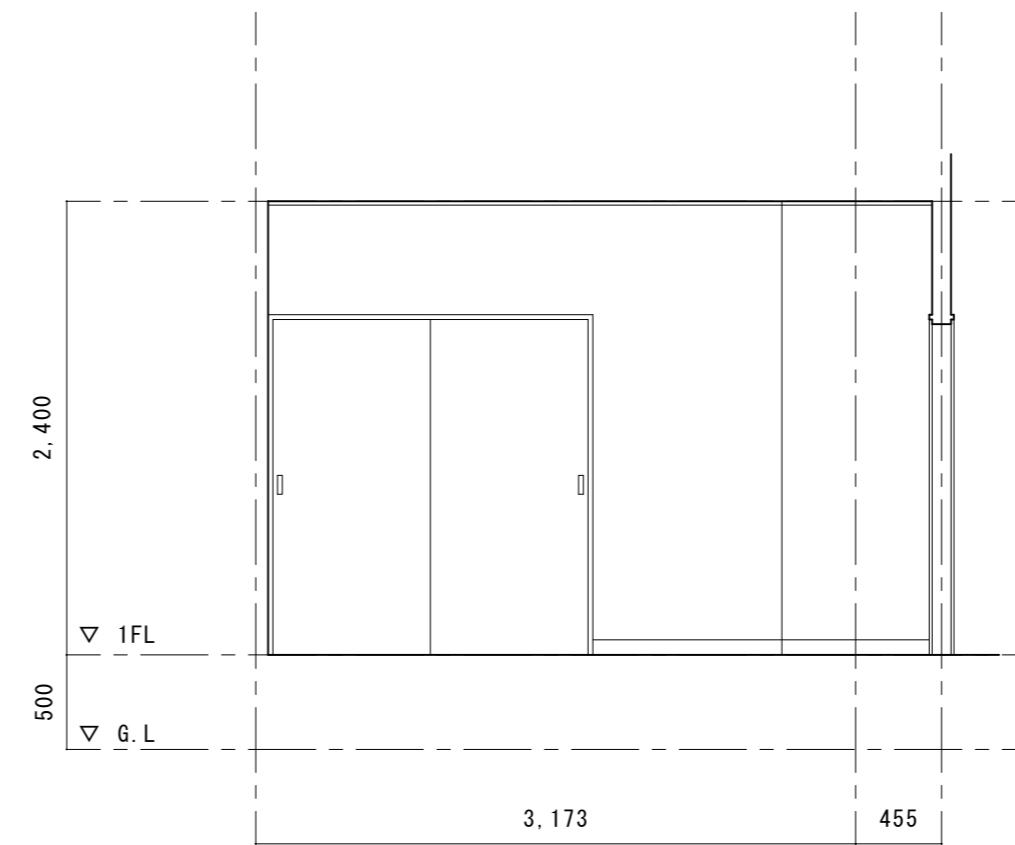

X5

X4


現況 事務室展開図 C

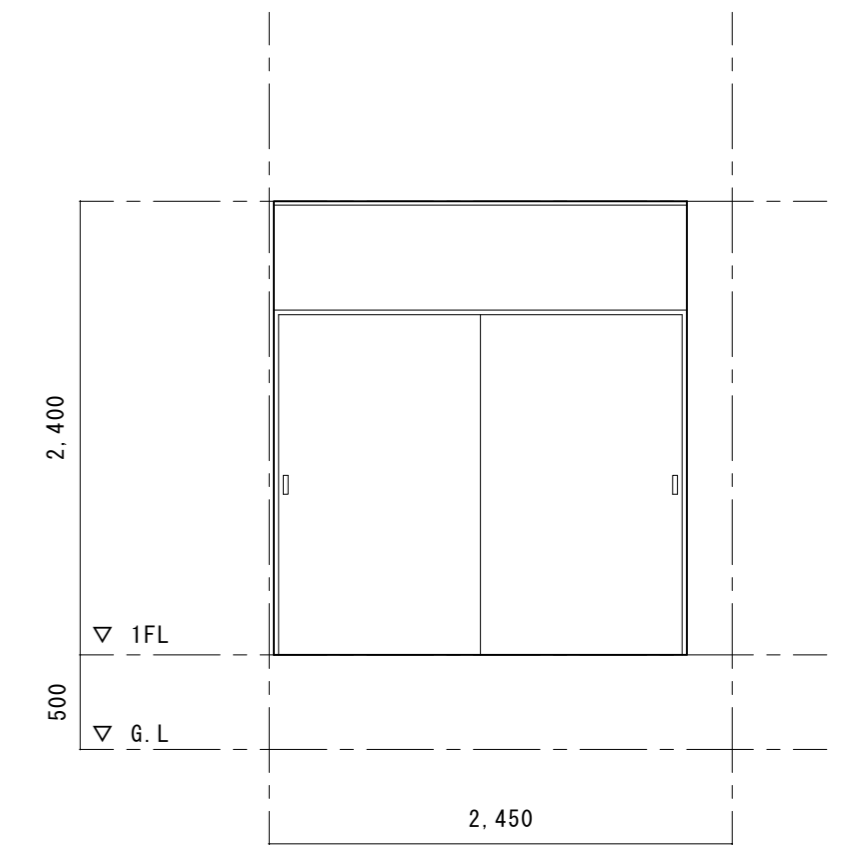

Y4

現況 事務室展開図 D


壁の解体範囲を示す

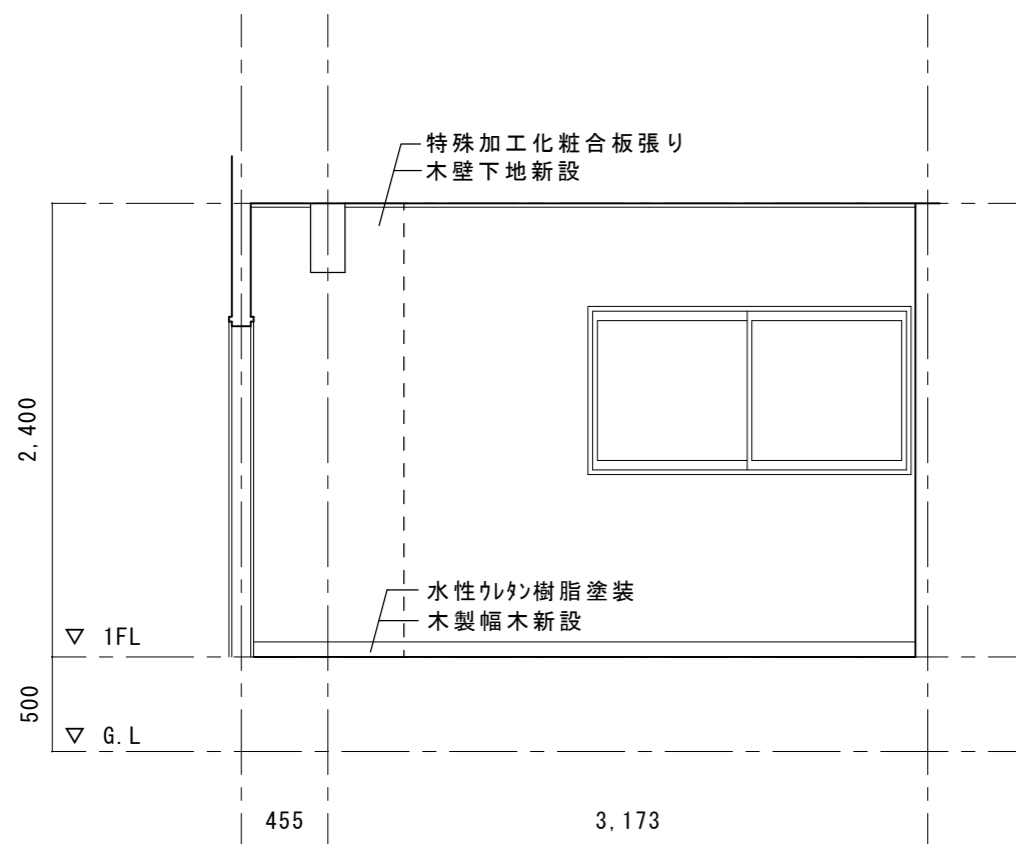

X4

X5


補強 事務室展開図 A

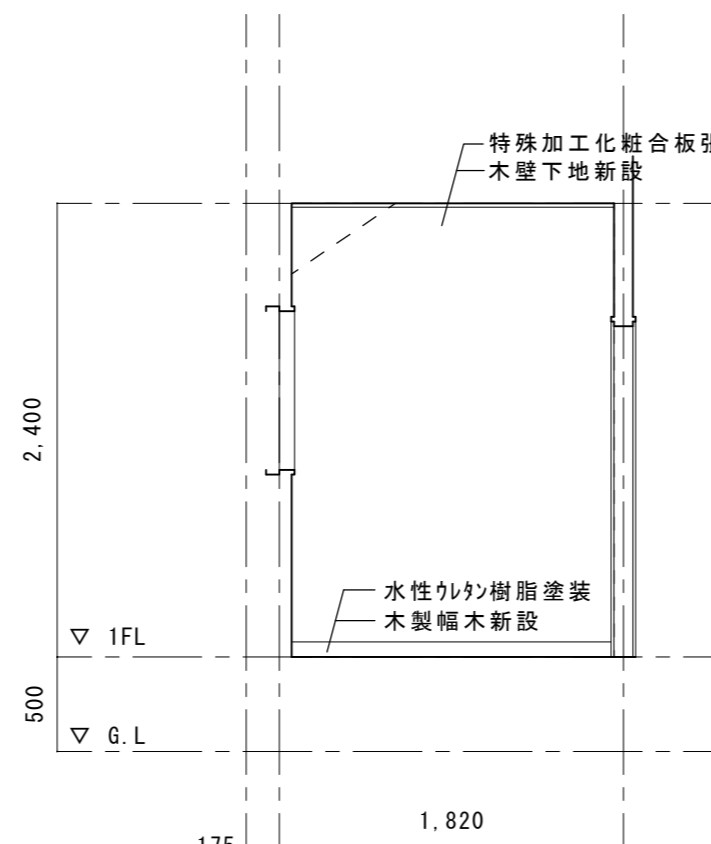

Y4

X5


補強 事務室展開図 B

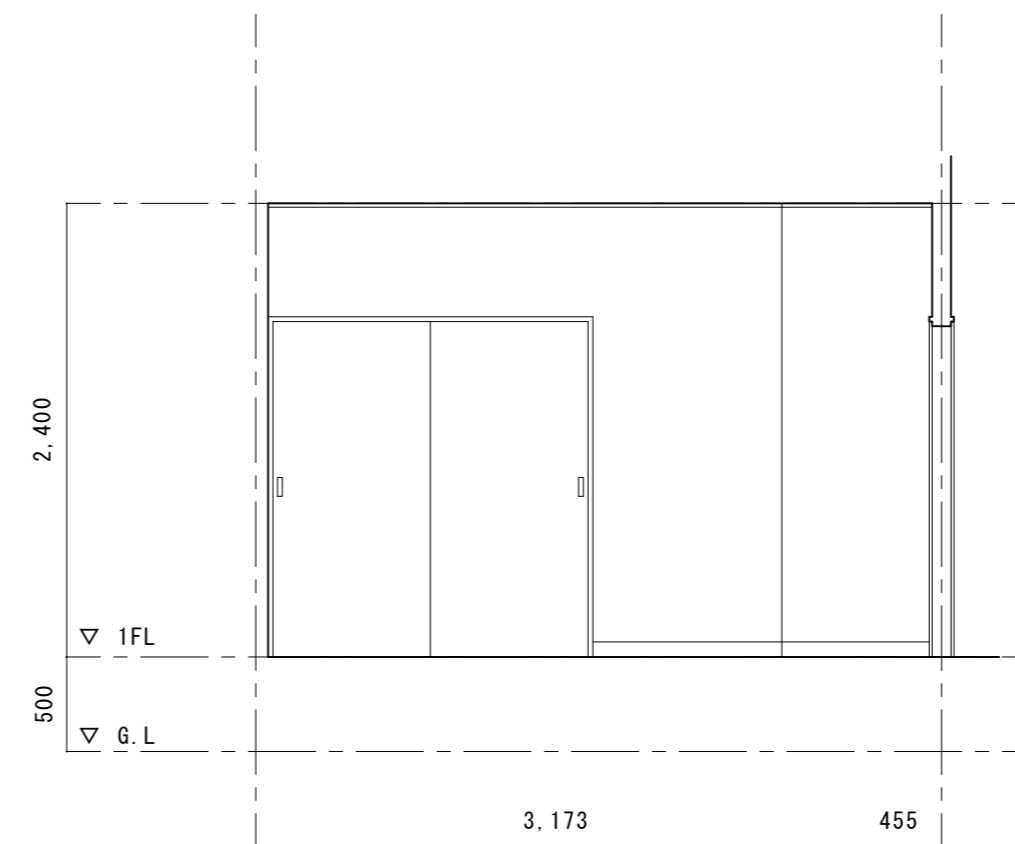

X5

X4

補強 事務室展開図 C

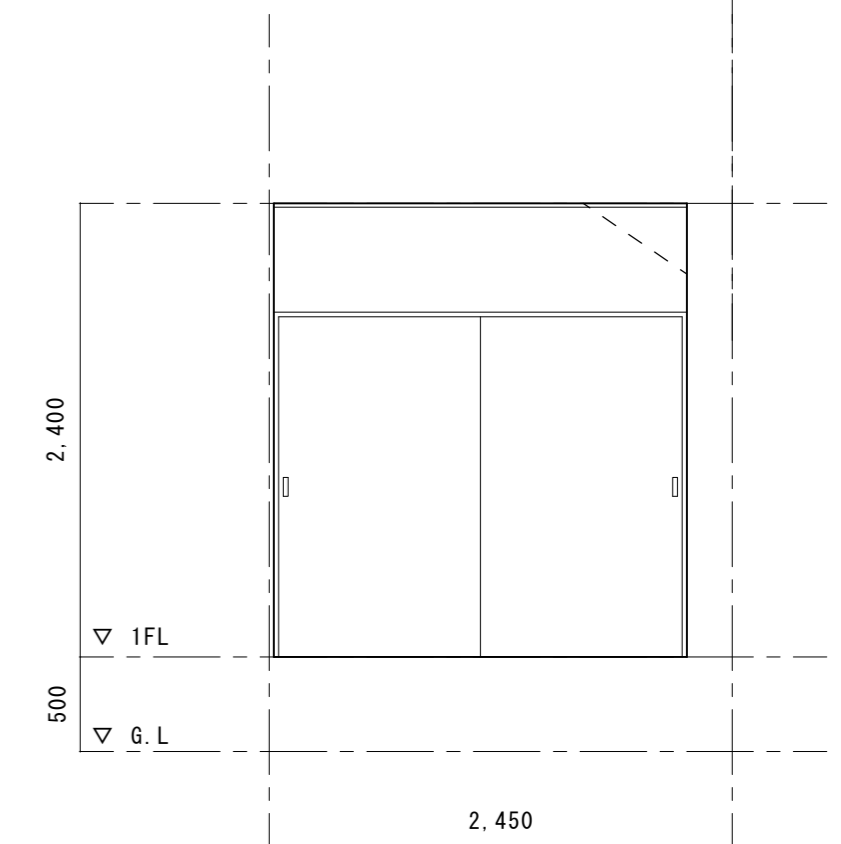

Y4

補強 事務室展開図 D

沼津市建設部住宅営繕課

MEMO
 静岡県 沼津市 岡宮 977-8
 有限会社 沢木設計事務所 一級建築士事務所 静岡県知事登録第2688号
 代表取締役 澤木 俊治 一級建築士登録 第87772号 澤木 俊治

C-1	C-2	C-3	C-4	C-5
SC-1	SC-3	PROPER NO.		

DESIGN NAME
 平成25年度 沼津市営住宅今沢団地集会所耐震補強工事 設計図


SHEET NAME
 集会所 1 事務室展開図 (現況・補強)

DATE
 H25. 8

SCALE
 1:40


SHEET NO.
 A-22/26

HEAD	ASSIST HEAD	CHANGE
	CHIEF	DRAFT

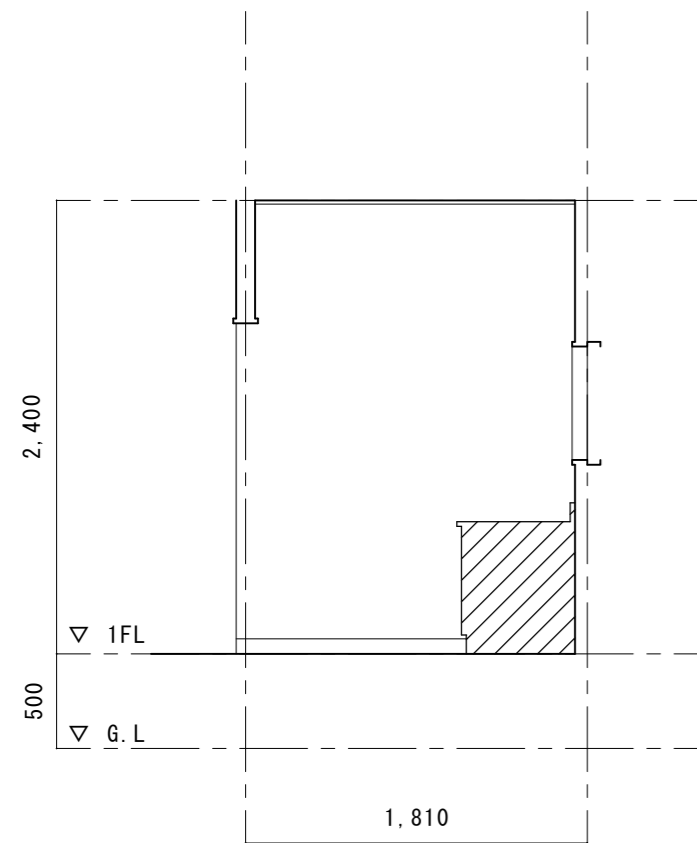

X5


現況 湯沸室他展開図 A

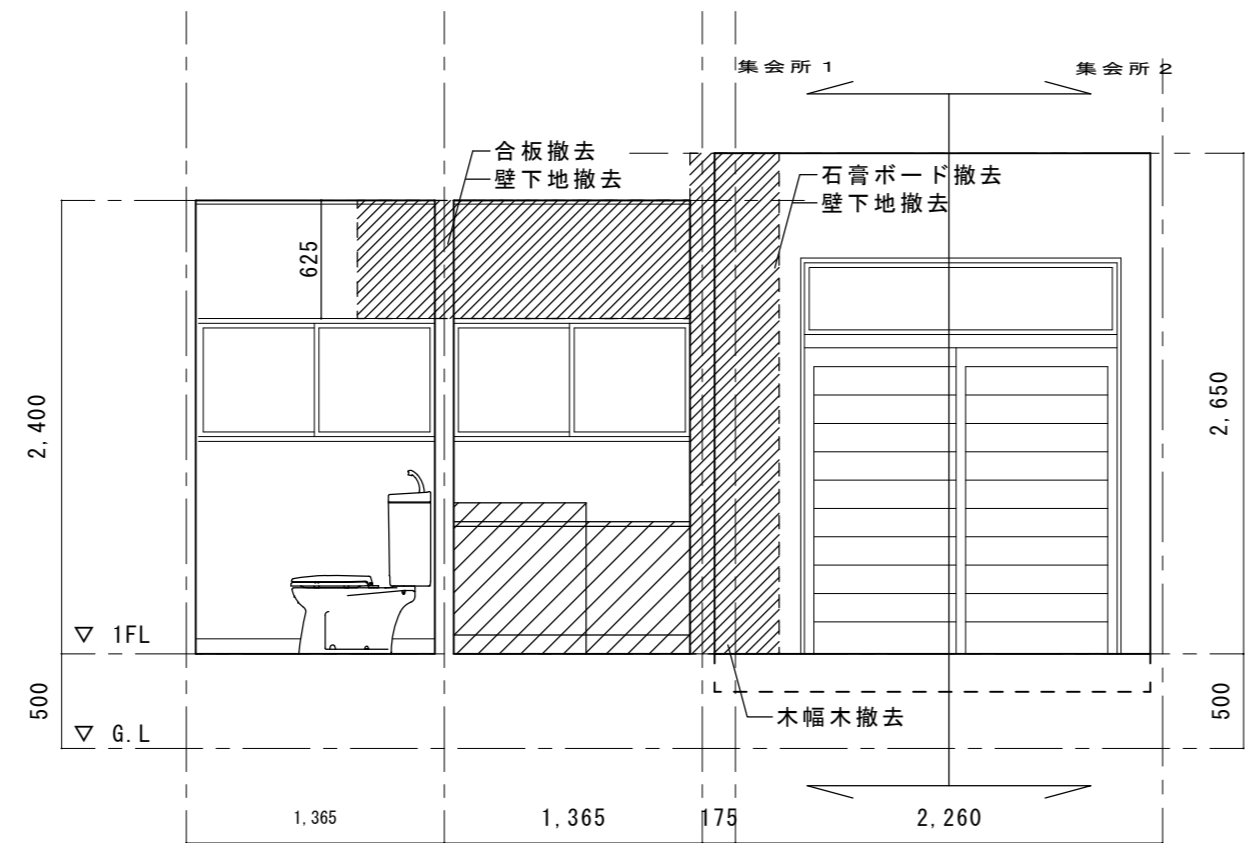

Y3

Y2


現況 湯沸室他展開図 B

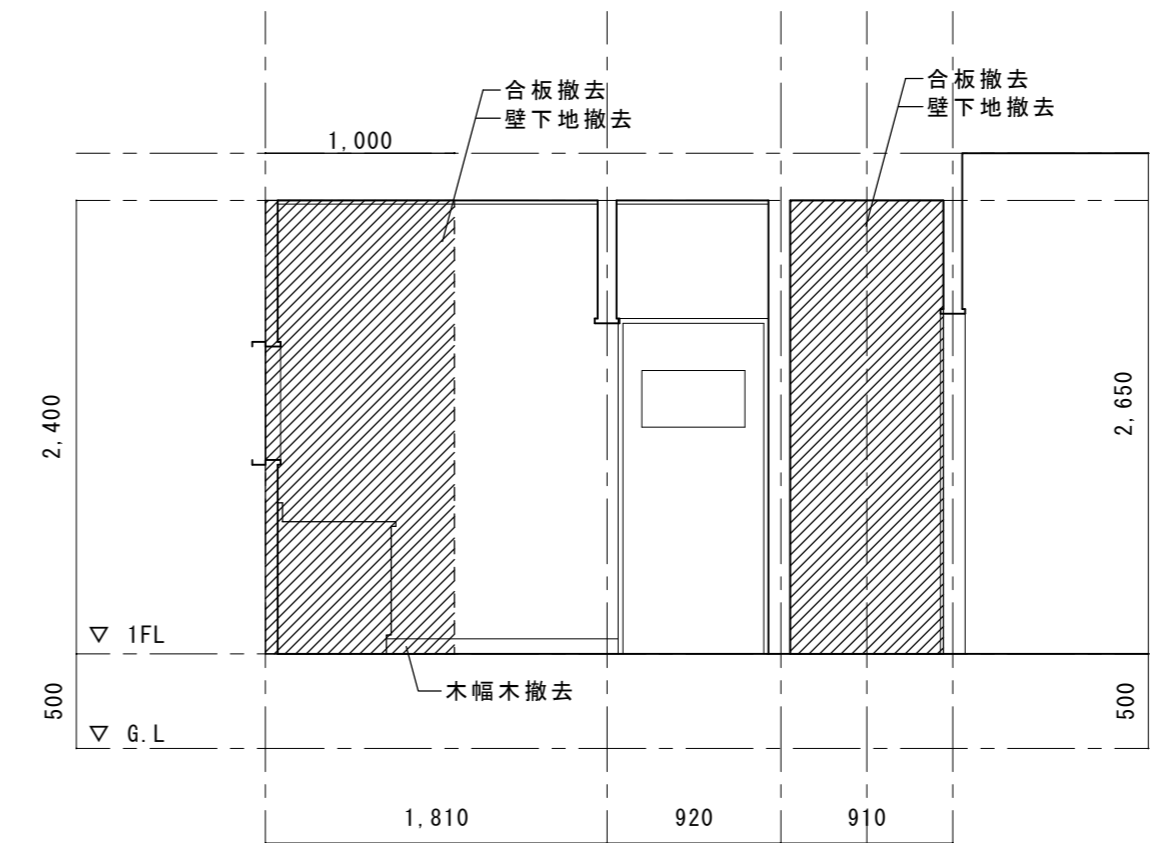

X5

X4


現況 湯沸室他展開図 C

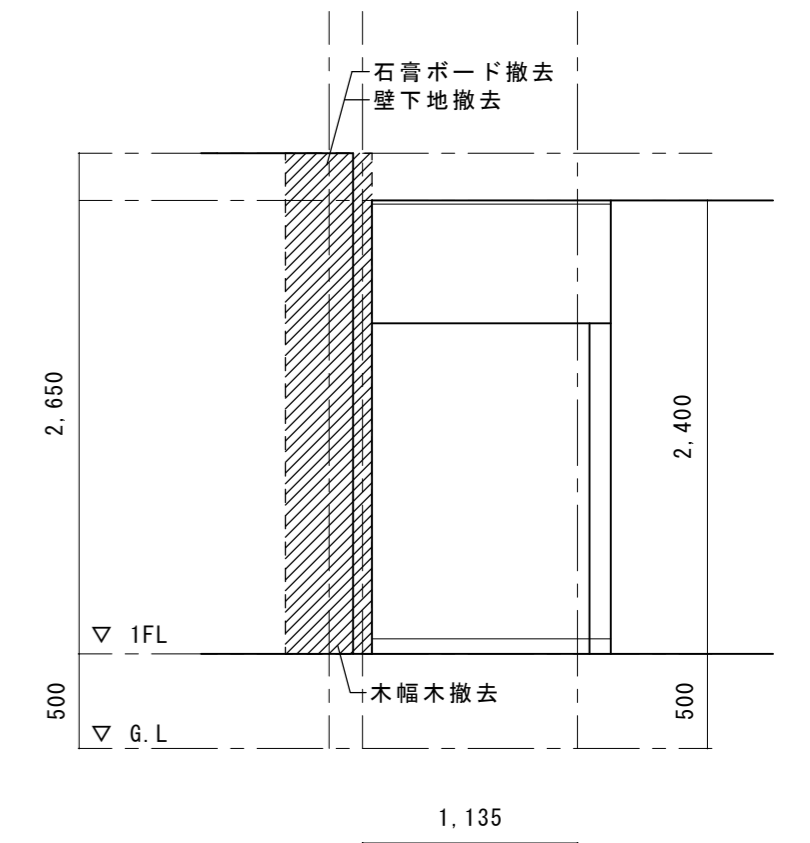

Y3


現況 湯沸室他展開図 D

壁の解体範囲を示す

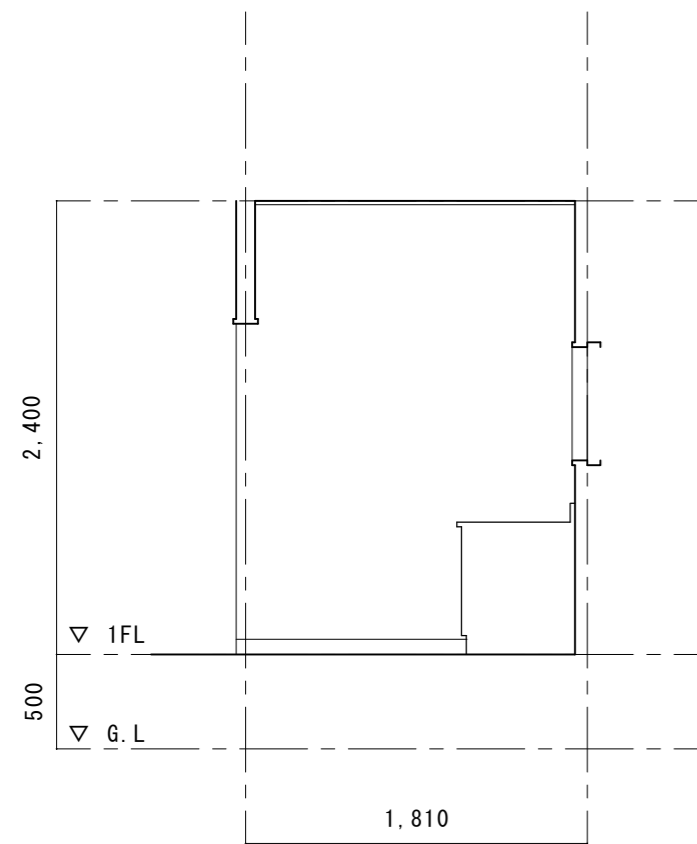

X5


補強 湯沸室他展開図 A

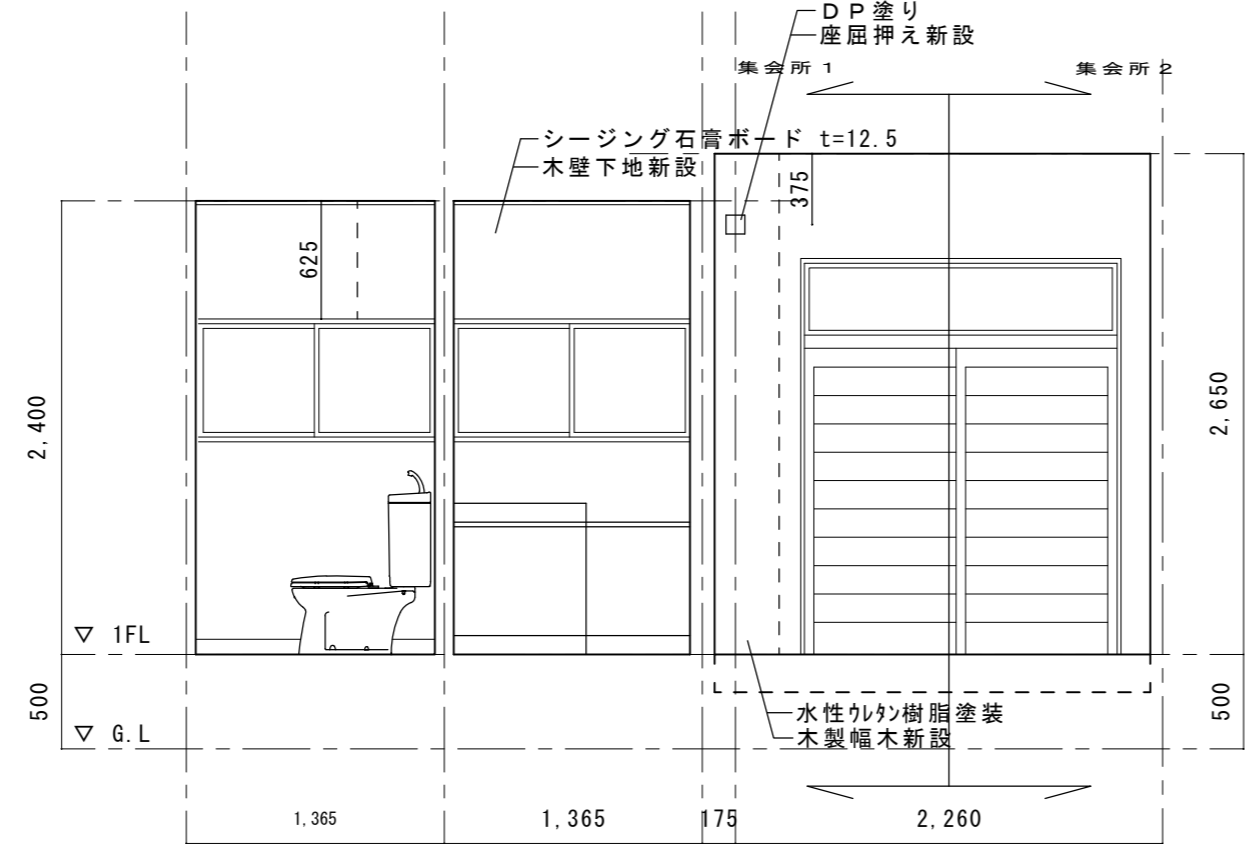

Y3

Y2


補強 湯沸室他展開図 B

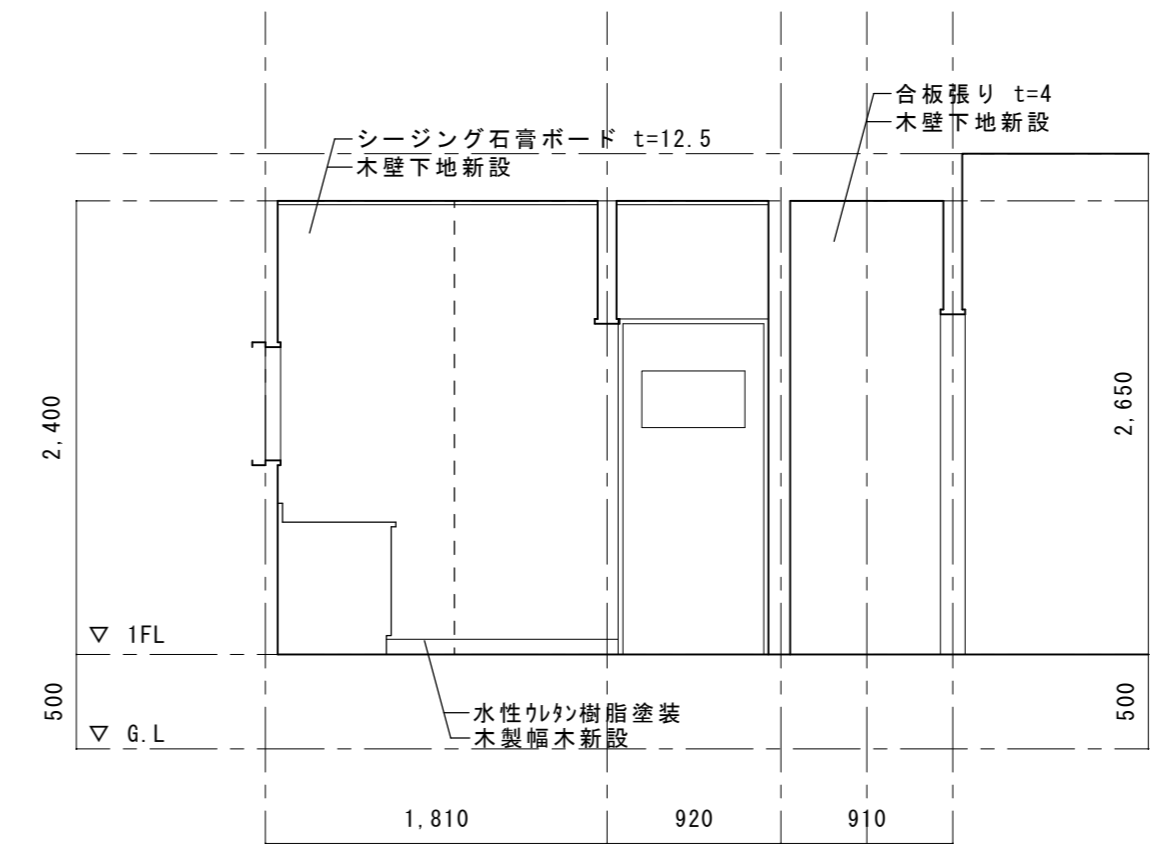

X5

X4


補強 湯沸室他展開図 C

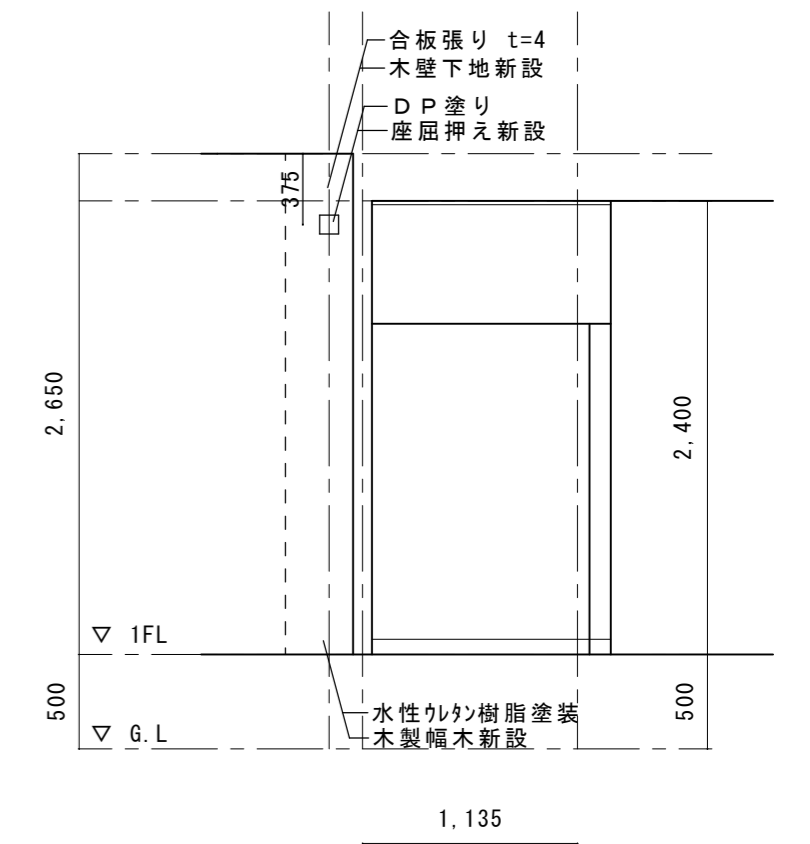


Y3

補強 湯沸室他展開図 D


沼津市建設部住宅営繕課	MEMO	C-1	C-2	C-3	C-4	C-5	DESIGN NAME	DATE	SHEET NO.	HEAD	ASSIST HEAD	CHANGE
	静岡県 沼津市 岡宮 977-8 有限会社 沢木設計事務所 一級建築士事務所 静岡県知事登録第2688号 代表取締役 澤木 俊治 一級建築士登録 第87772号 澤木 俊治	SC-1	SC-3	PROPER NO.	DESIGN NAME 平成25年度 沼津市営住宅今沢団地集会所耐震補強工事 設計図			H25. 8	A-23/26			
							SHEET NAME	SCALE			CHIEF	DRAFT
							集会所 1 湯沸室他展開図 (現況・補強)	1:40				

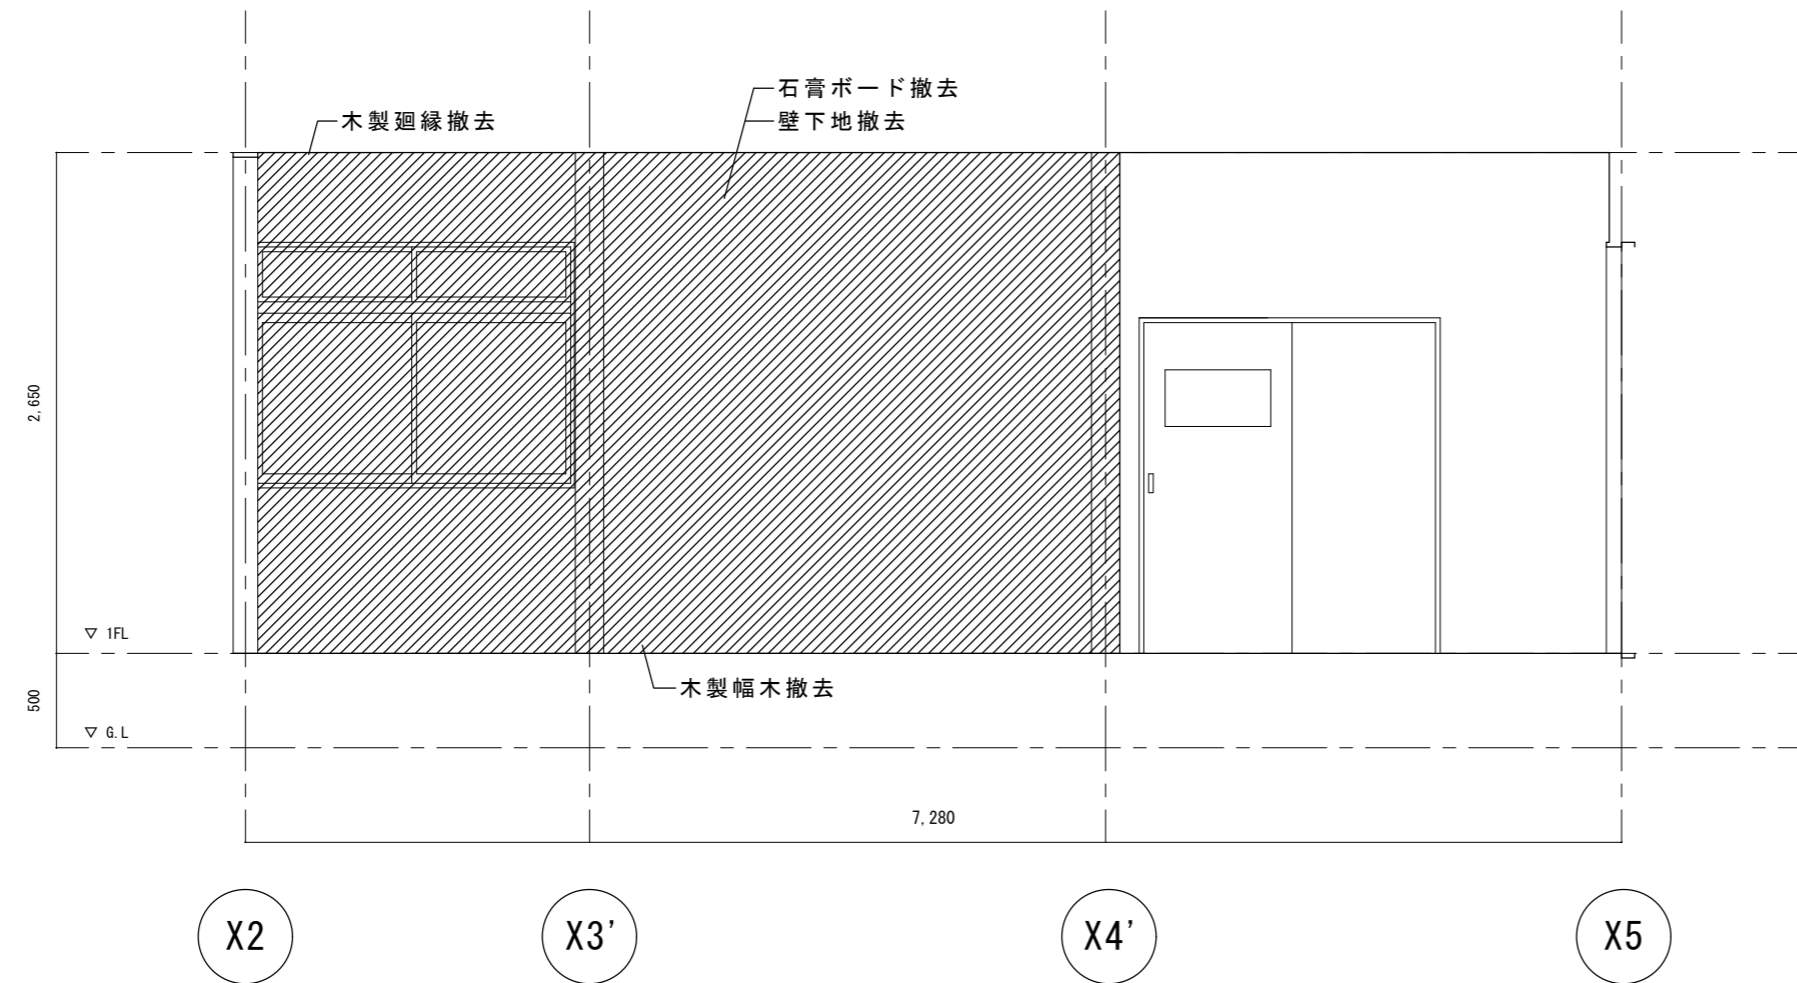


現況 集会室2 展開図 A

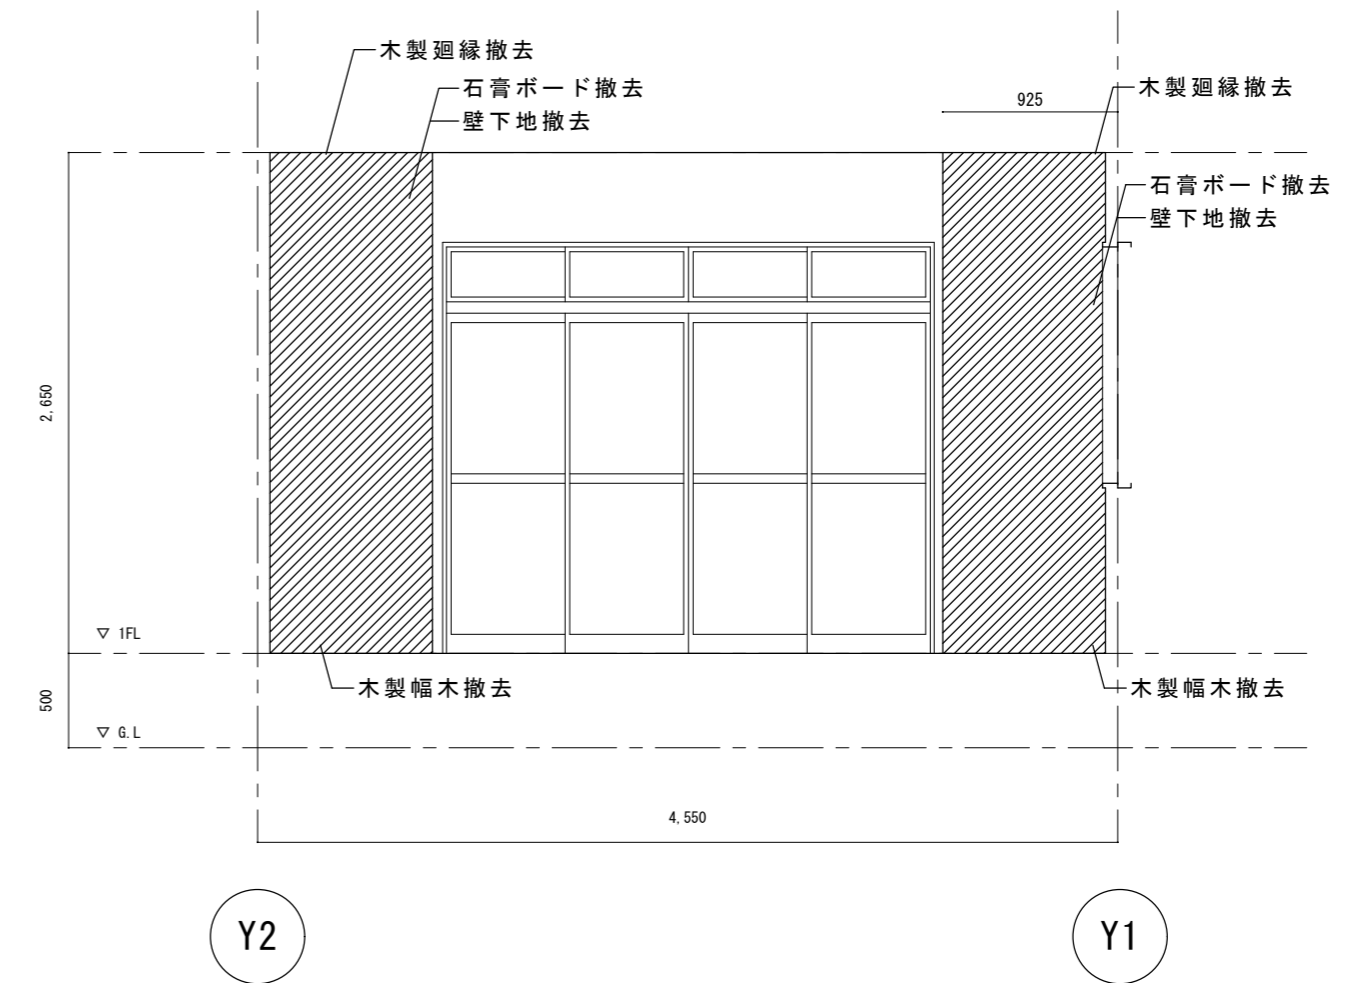

現況 集会室2 展開図 B

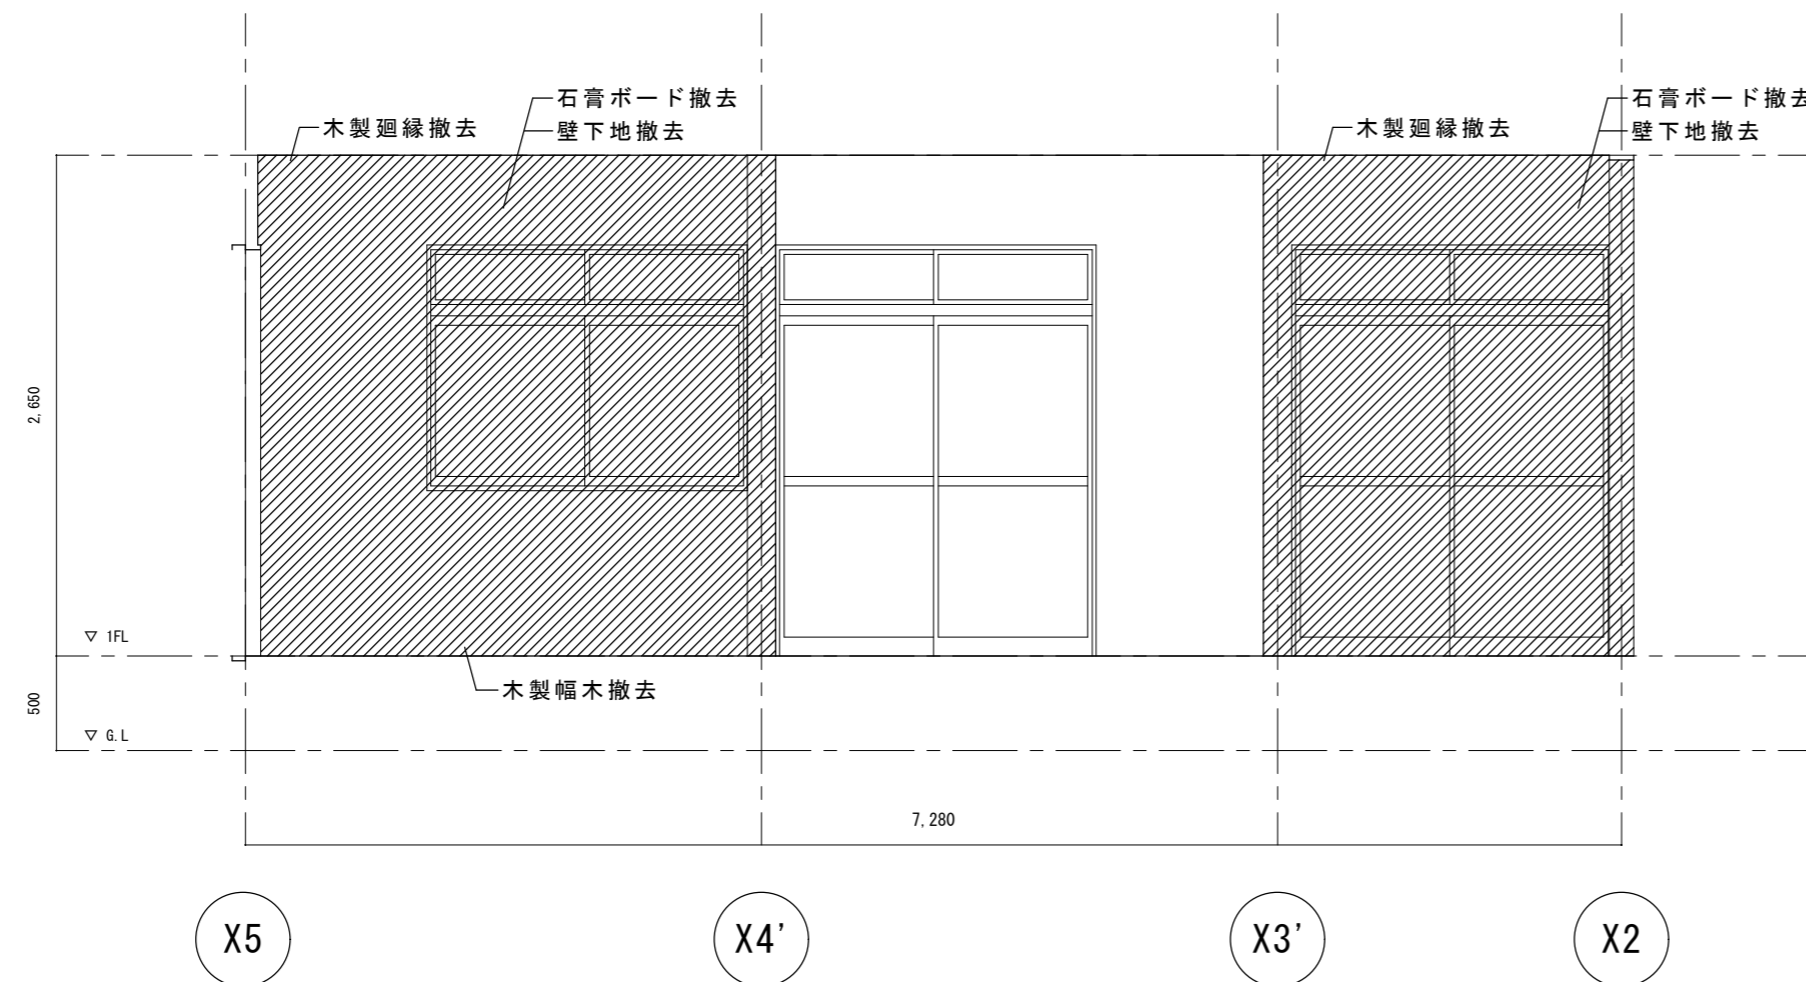

現況 集会室2 展開図 C

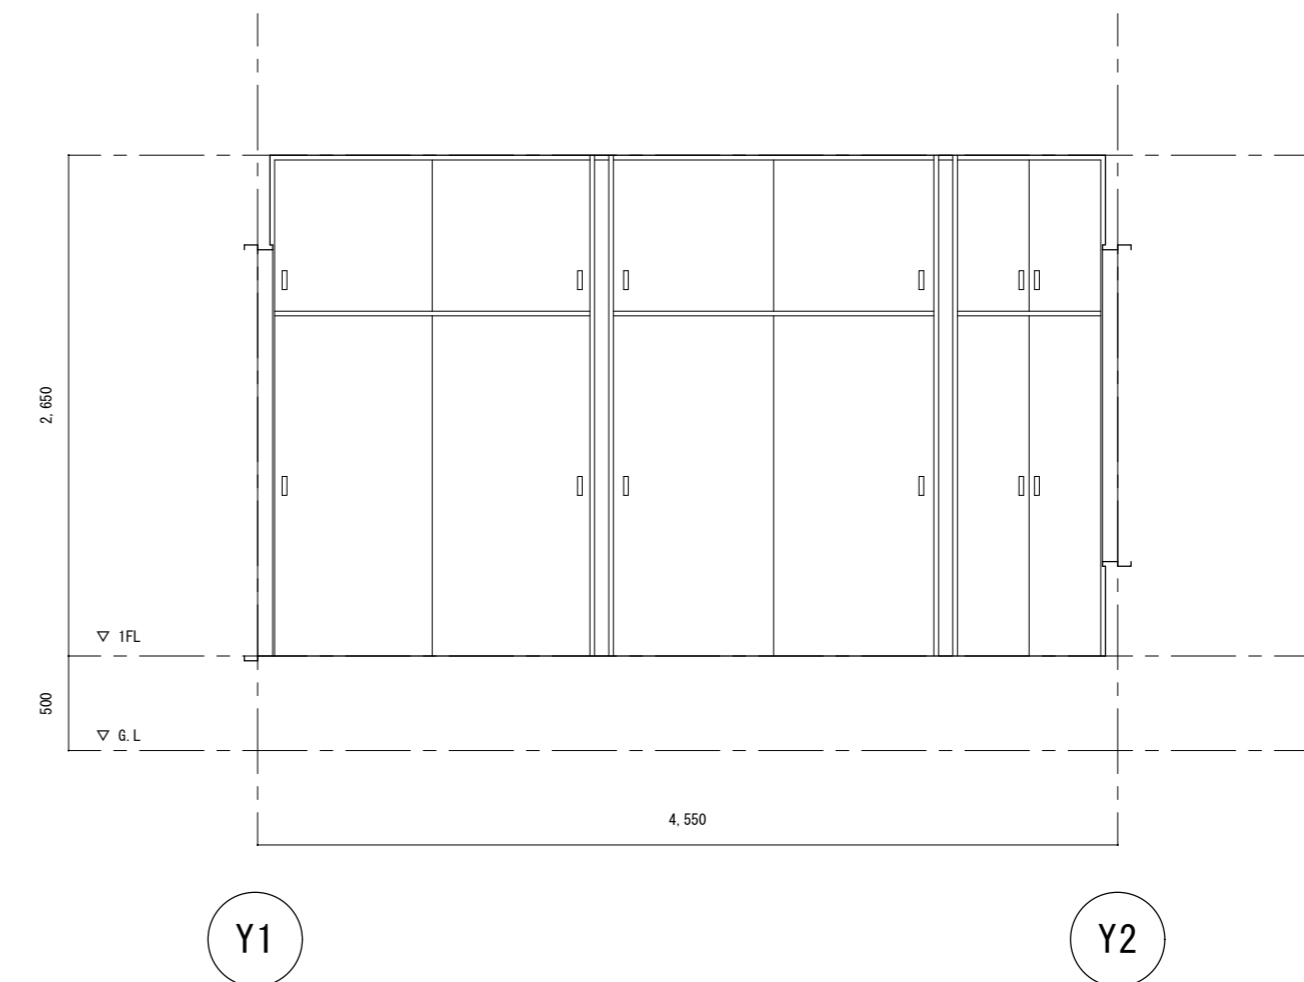

現況 集会室2 展開図 D

 壁の解体範囲を示す

沼津市建設部住宅営繕課

MEMO
 静岡県 沼津市 岡宮 977-8
 有限会社 沢木設計事務所 一級建築士事務所 静岡県知事登録第2688号
 代表取締役 澤木 俊治 一級建築士登録 第87772号 澤木 俊治


C-1	C-2	C-3	C-4	C-5
SC-1	SC-3	PROPER NO.		

DESIGN NAME
 平成25年度 沼津市営住宅今沢団地集会所耐震補強工事 設計図
 SHEET NAME
 集会所2 集会室展開図(現況)


DATE
 H25. 8
 SCALE
 1:40

SHEET NO
 A-24/26


HEAD	ASSIST HEAD	CHANGE
	CHIEF	DRAFT

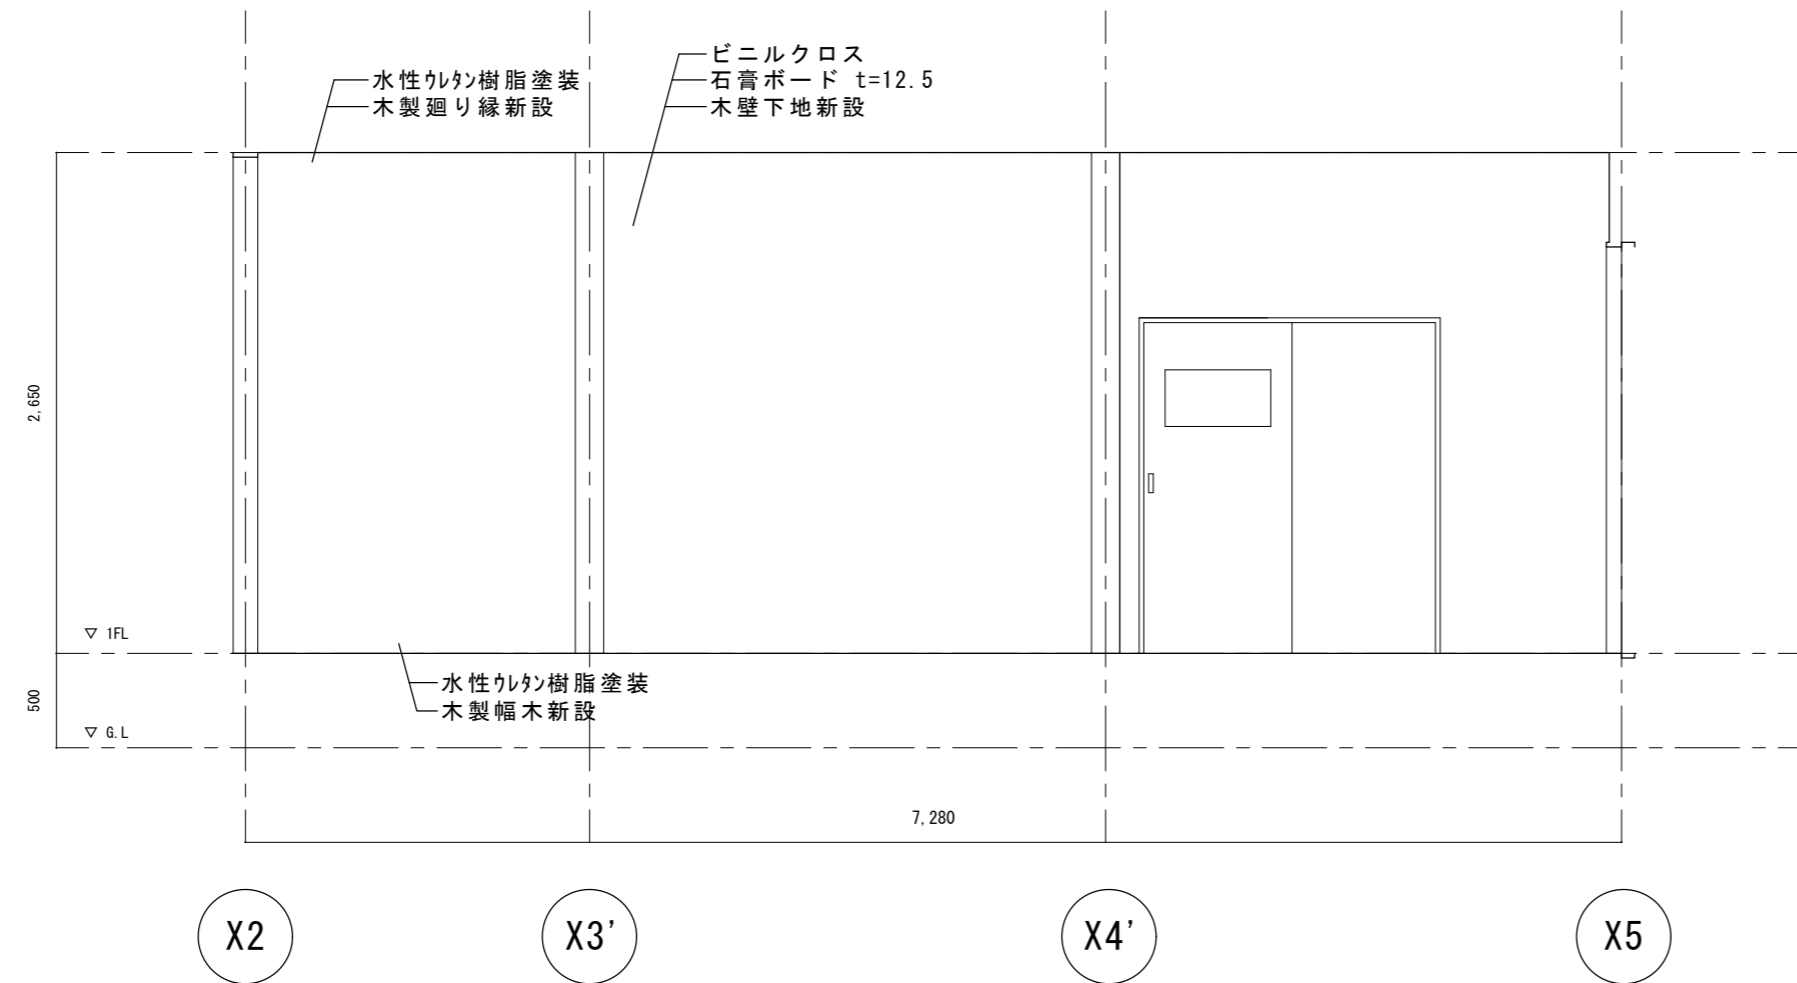


現況 集会室2 展開図 A

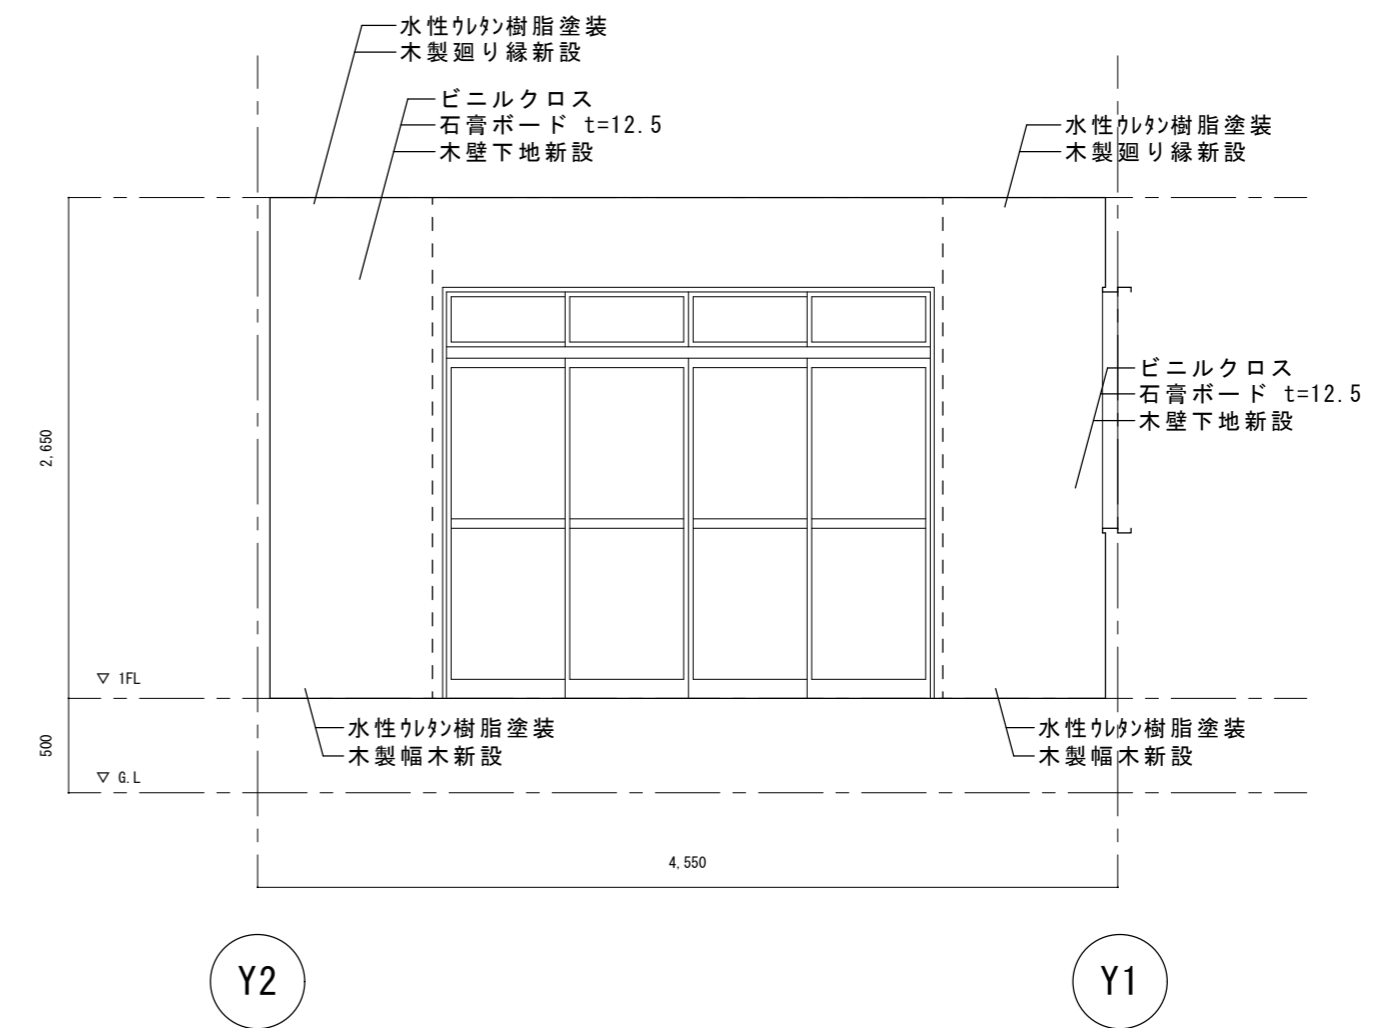

現況 集会室2 展開図 B

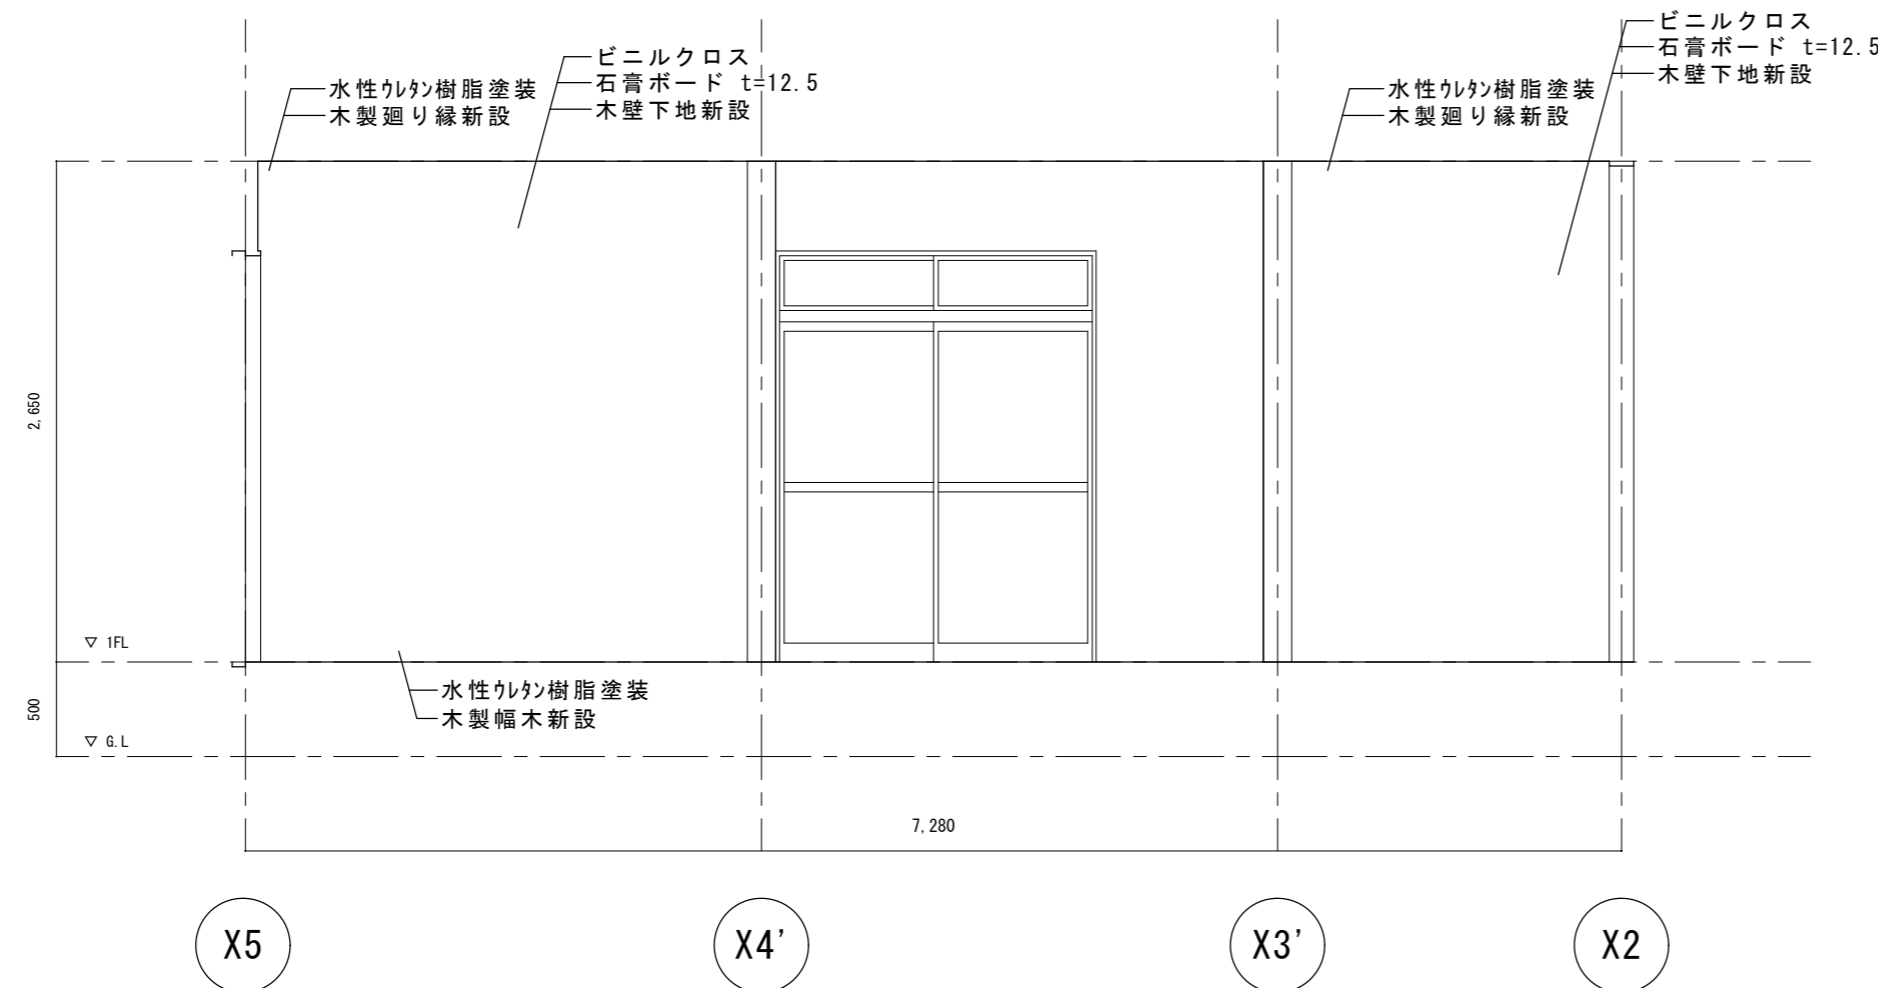


現況 集会室2 展開図 C

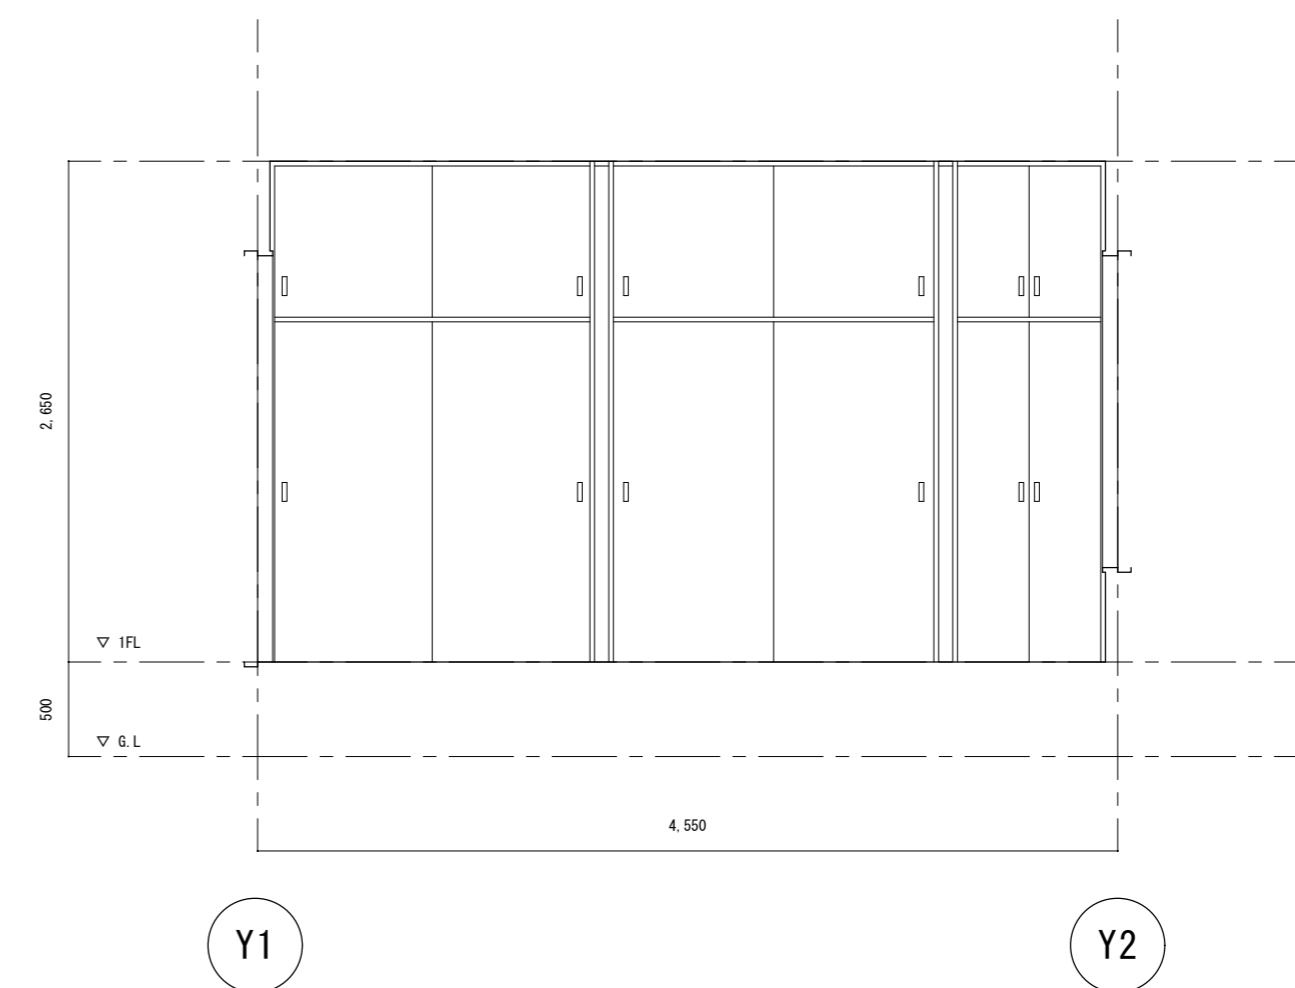


現況 集会室2 展開図 D

沼津市建設部住宅営繕課	MEMO	C-1	C-2	C-3	C-4	C-5	DESIGN NAME	DATE	SHEET NO.	HEAD	ASSIST HEAD	CHANGE
	静岡県 沼津市 岡宮 977-8 有限会社 沢木設計事務所 一級建築士事務所 静岡県知事登録第2688号 代表取締役 澤木 俊治 一級建築士登録 第87772号 澤木 俊治	SC-1	SC-3	PROPER NO.	SHEET NAME			平成25年度 沼津市営住宅今沢団地集会所耐震補強工事 設計図	H25. 8	A-25/26		CHIEF
							集会所2 集会室展開図 (補強)	SCALE				
								1:40				

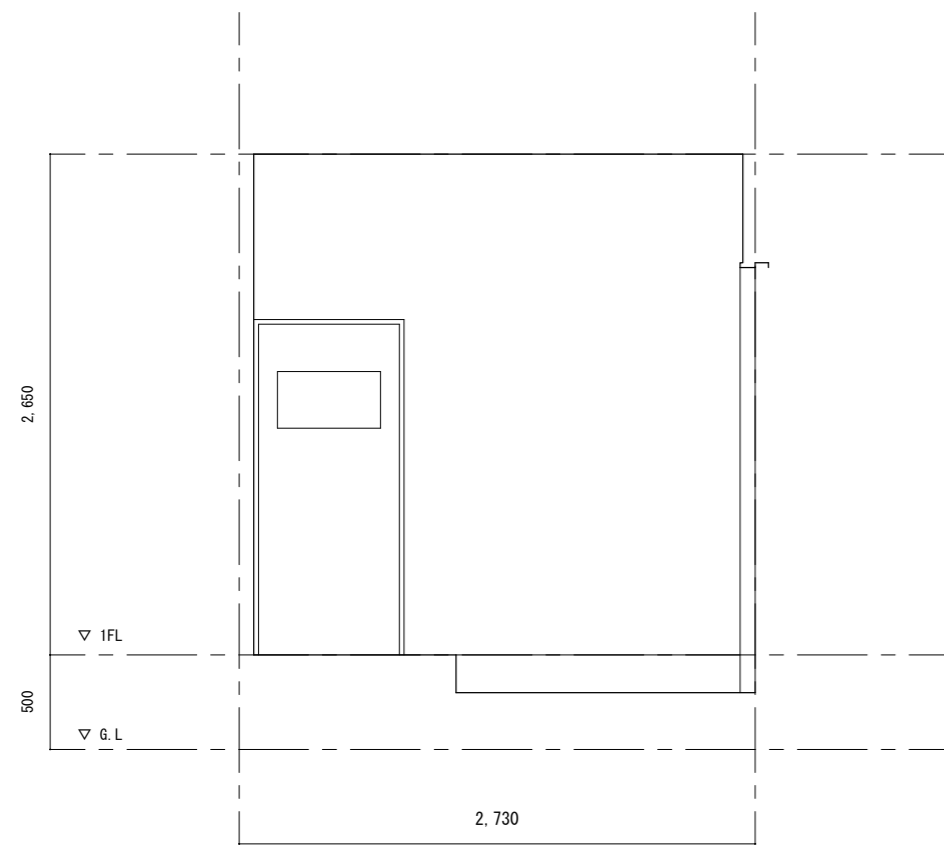


X4 X5

現況 玄関2展開図 A

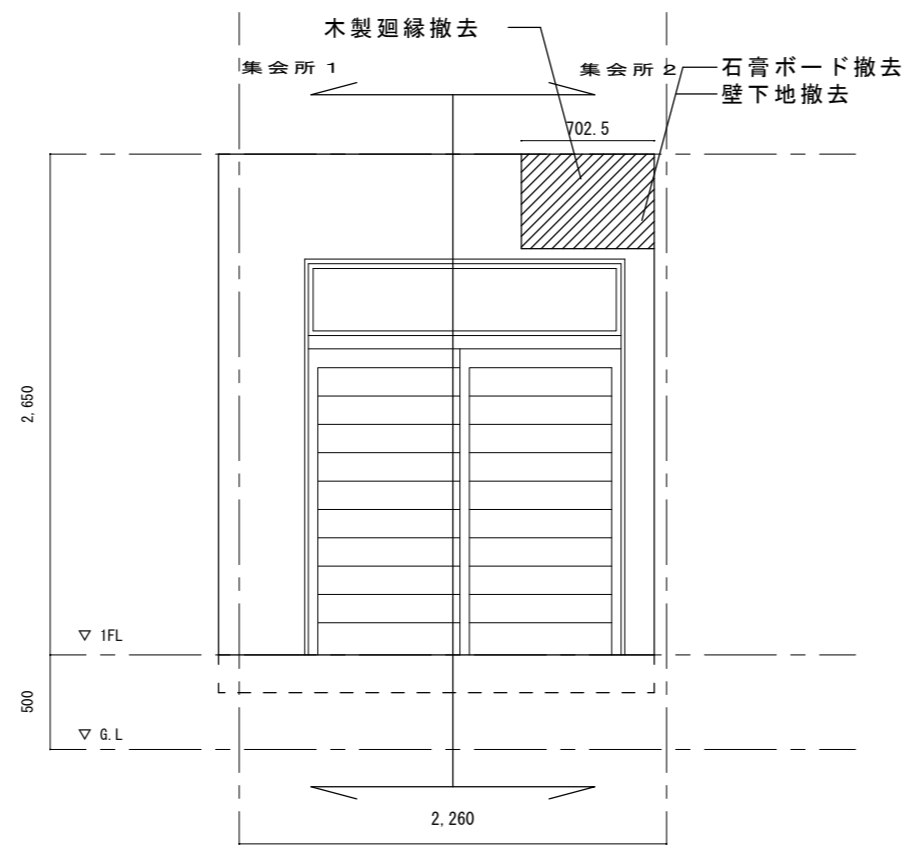


Y3 Y2

現況 玄関2展開図 B

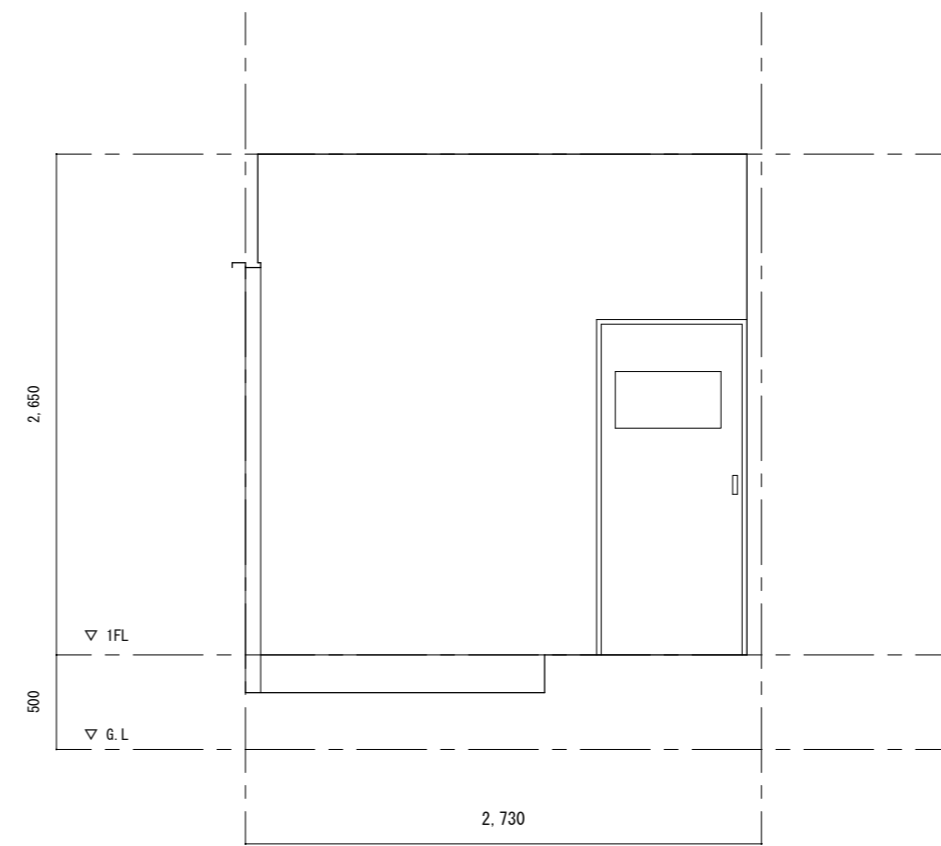

X5 X4


現況 玄関2展開図 C

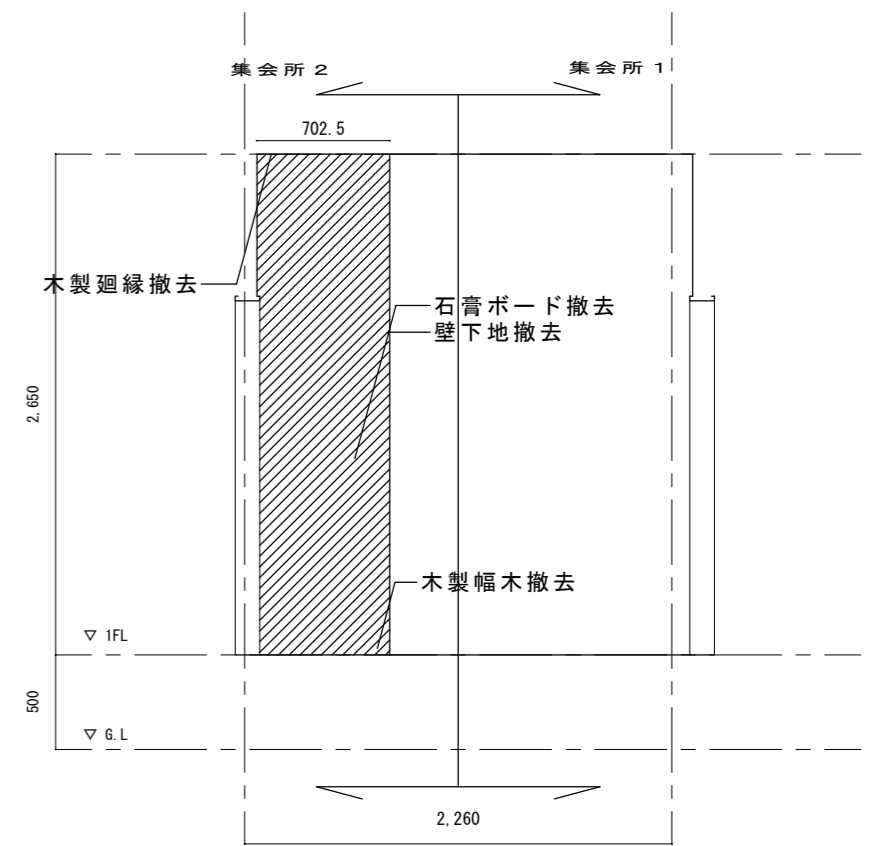

Y2 Y3


現況 玄関2展開図 D

壁の解体範囲を示す

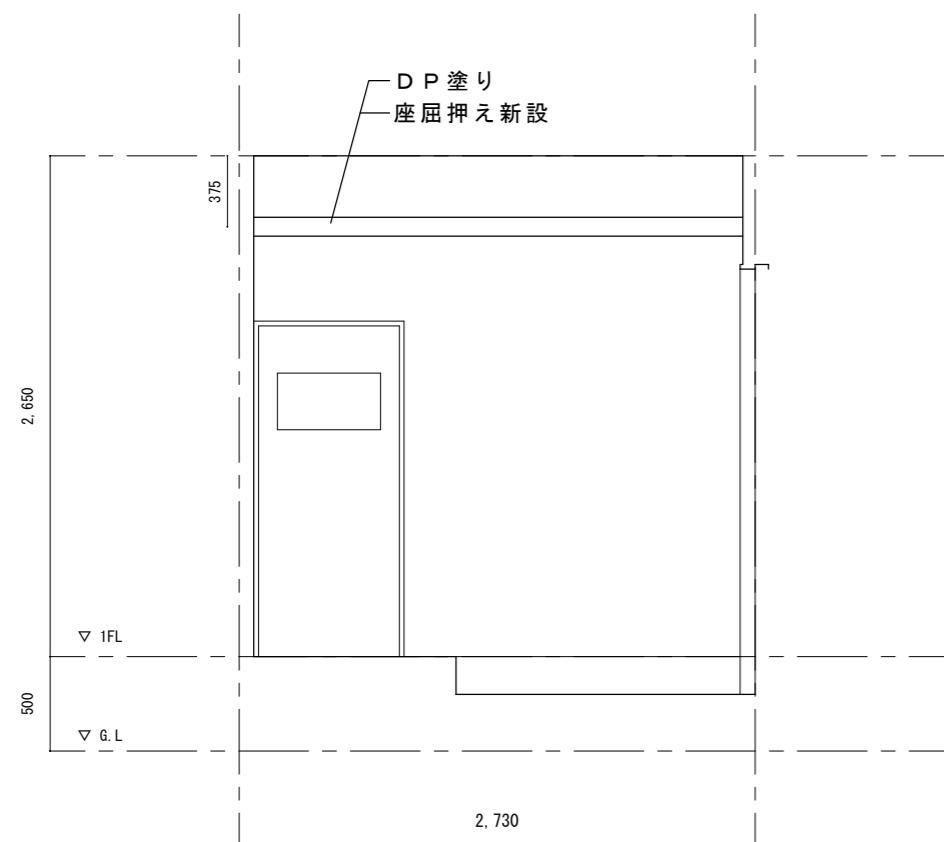


X4 X5

補強 玄関2展開図 A

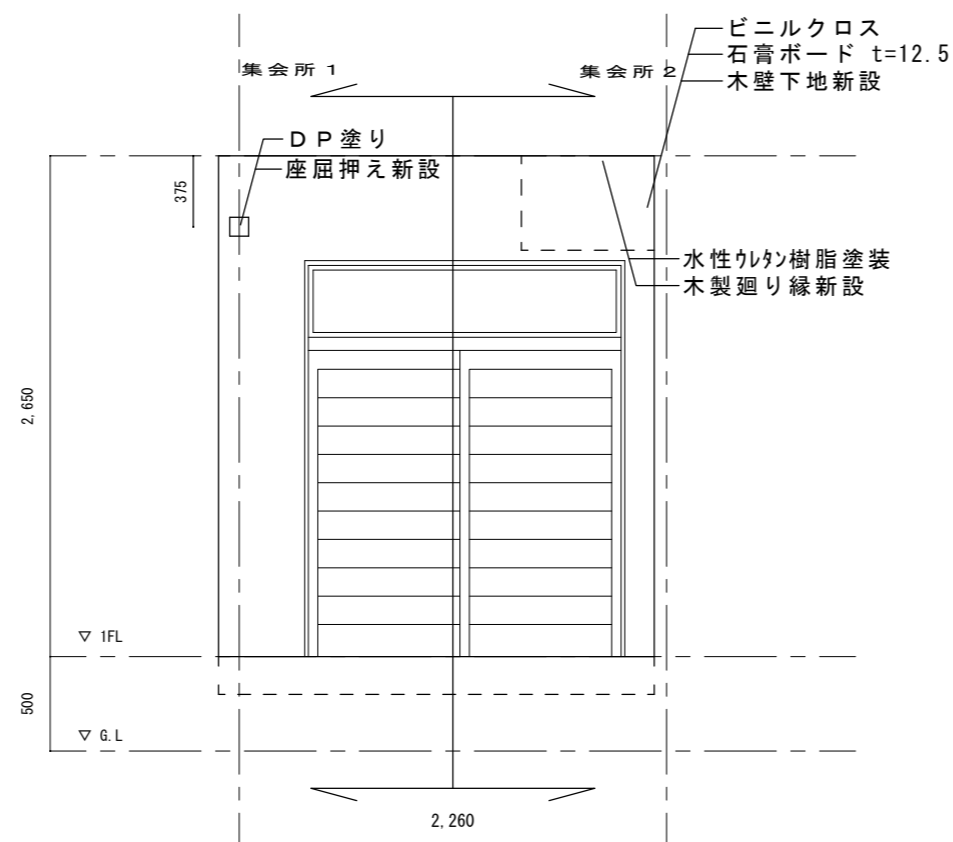


Y3 Y2

補強 玄関2展開図 B

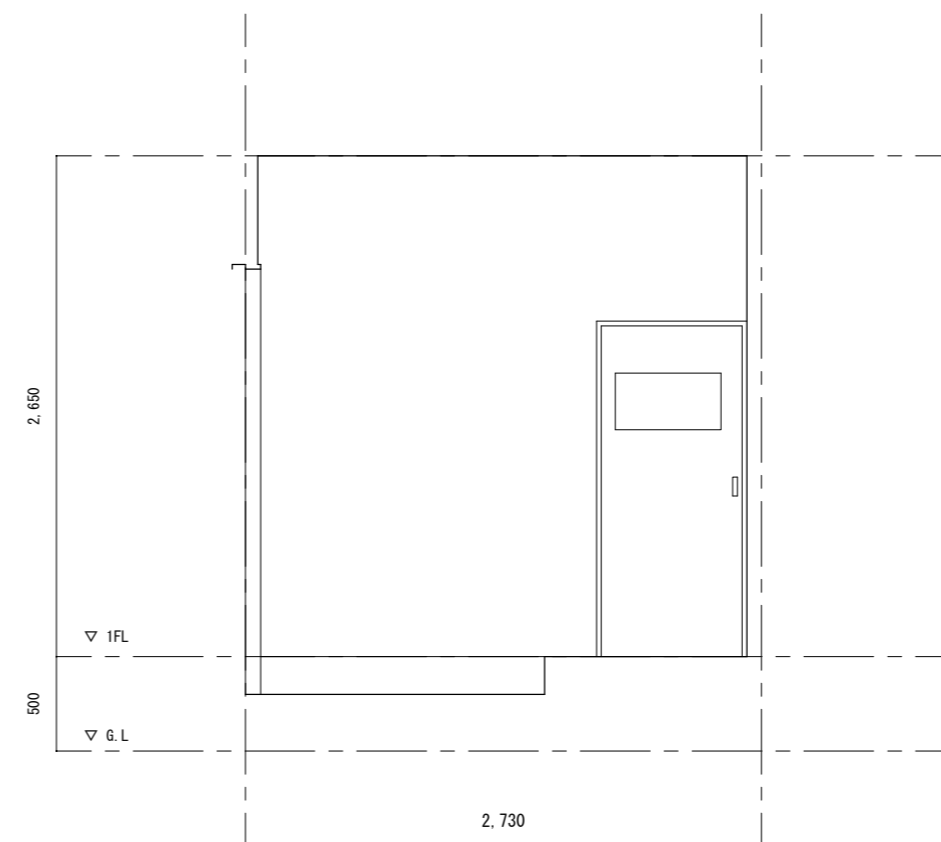

X5 X4

補強 玄関2展開図 C

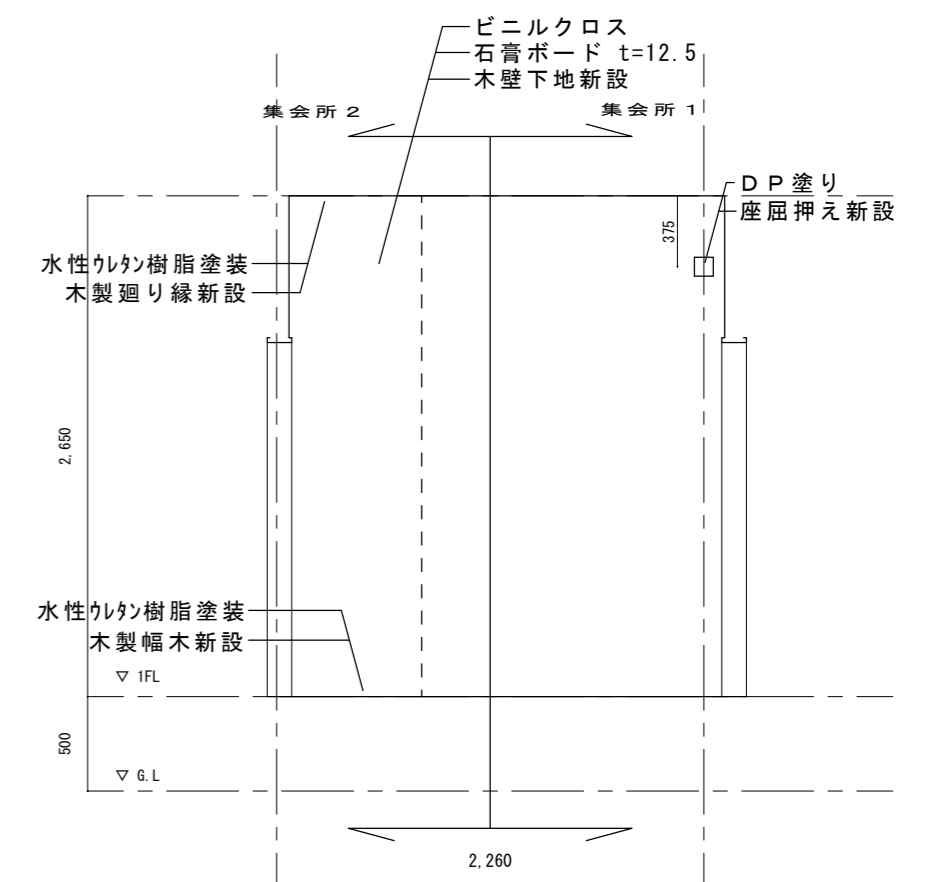

Y2 Y3

補強 玄関2展開図 D

沼津市建設部住宅営繕課

MEMO
静岡県 沼津市 岡宮 977-8
有限会社 沢木設計事務所 一級建築士事務所 静岡県知事登録第2688号
代表取締役 澤木 俊治 一級建築士登録 第87772号 澤木 俊治

C-1	C-2	C-3	C-4	C-5
SC-1	SC-3	PROPER NO.		

DESIGN NAME
平成25年度 沼津市営住宅今沢団地集会所耐震補強工事 設計図
SHEET NAME
集会所2 玄関ホール展開図 (現況・補強)

DATE
H25. 8
SCALE
1:40

SHEET NO.
A-26/26

HEAD	ASSIST HEAD	CHANGE
	CHIEF	DRAFT