



1	2	
---	---	---	---	---	---	---	---	---	----	----	-----

工事名		沼津市今沢園地		建築工事設計図	
No.	図名			S=1:	
課長	副課長	主任	係長	技師	技士
沼津市建設部建築課					

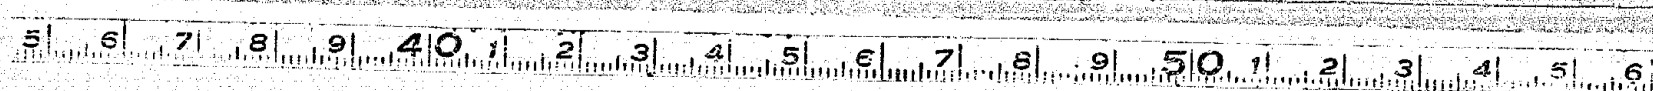


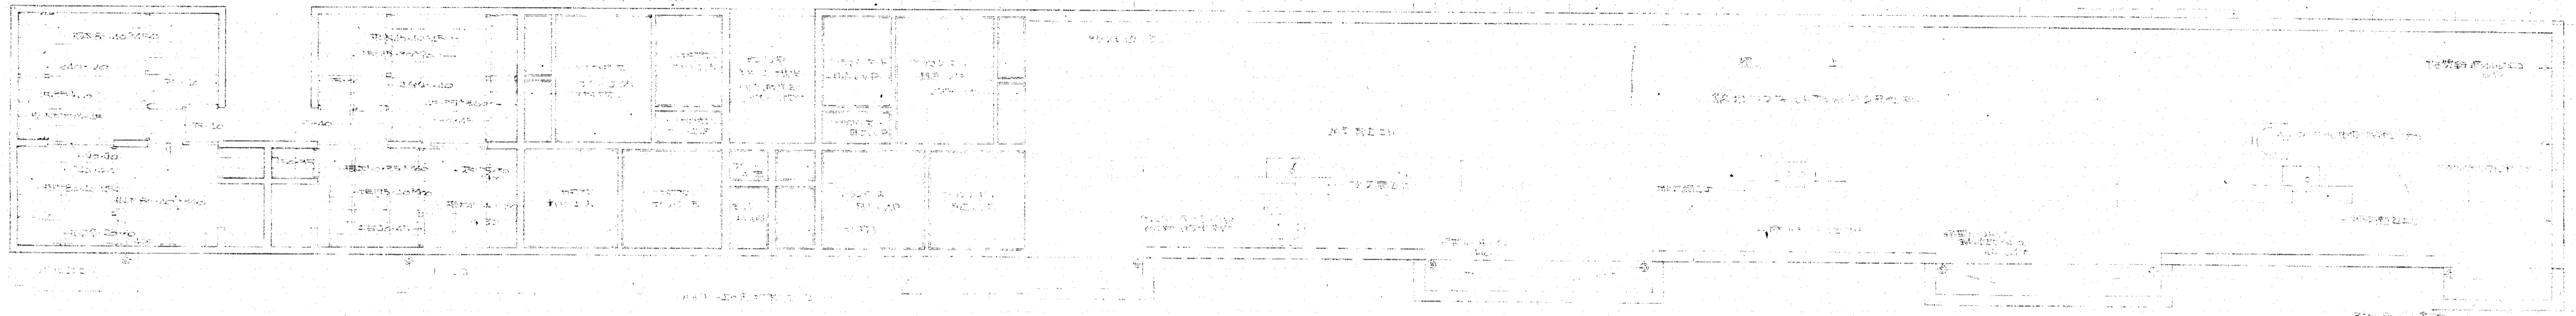

1階
平面図 1/100

2,3,4階
天井図 1/100

屋上
平面図 1/100

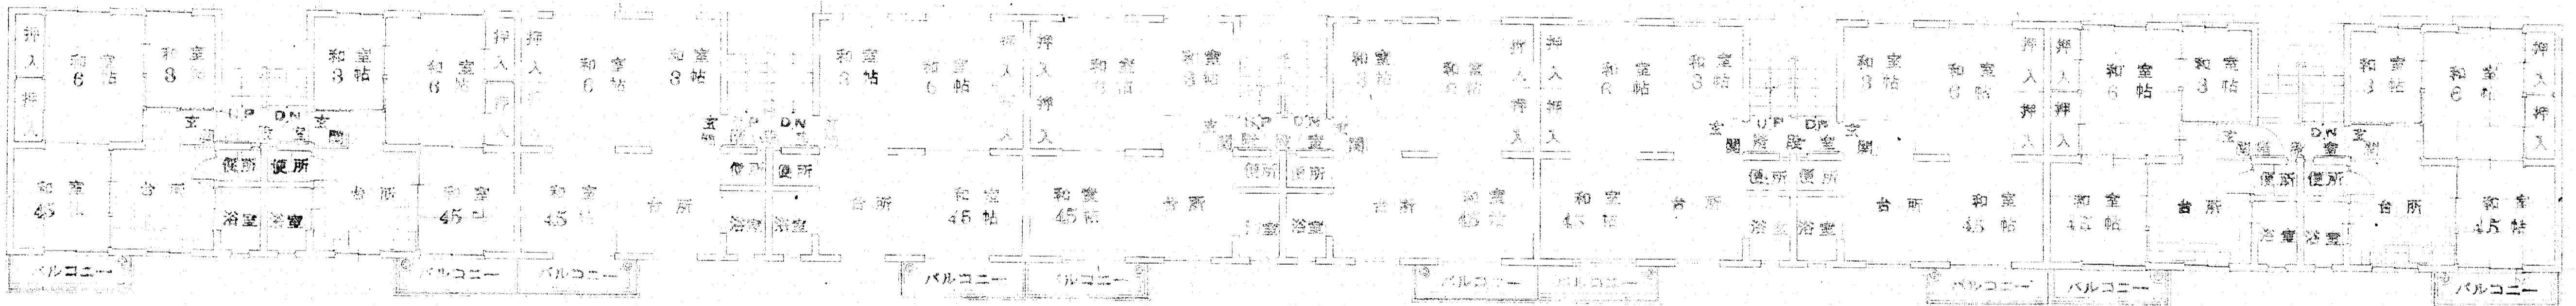

1階平面図

2,3,4階平面図

5階平面図


工事名: 沼津市今沢園地(150)建築工事設計図			
No.	図名	S=1:	
課長	課長補佐	課長	課長
沼津市建設部建築課			

沼津市建設部建築課


昭和45年度市営住宅今沢園地建築工事(150)設計図

縮尺	1/100	DATE	45.7.20	DRAWN		CHECKED		SEAL		SCALE	1/100
1級建築士04227牧野春雄											


10200

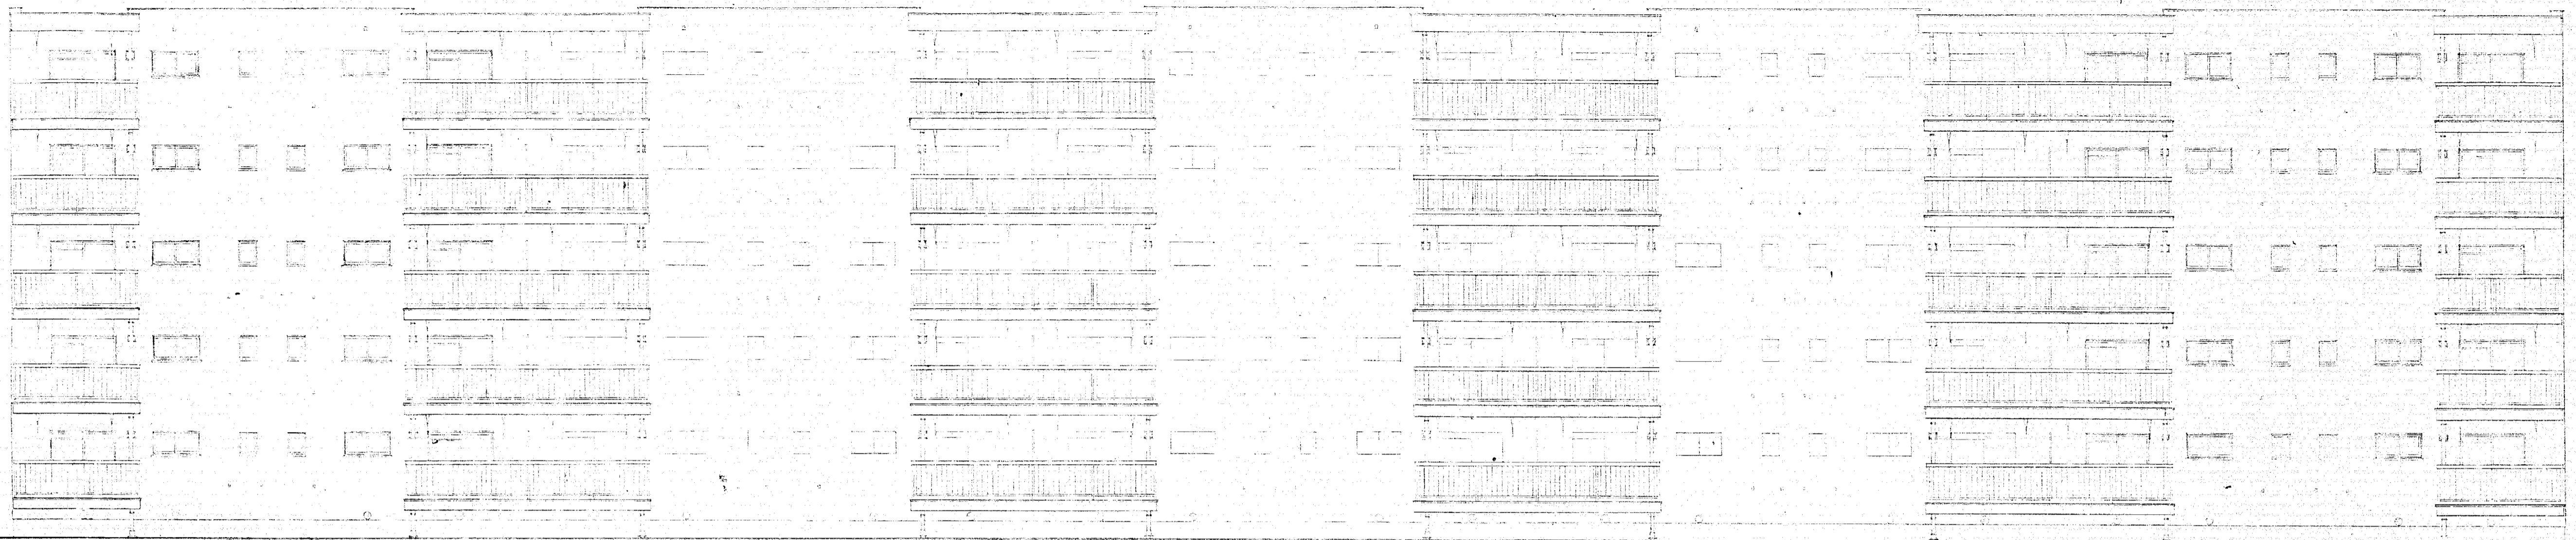


南側立面圖 1/100

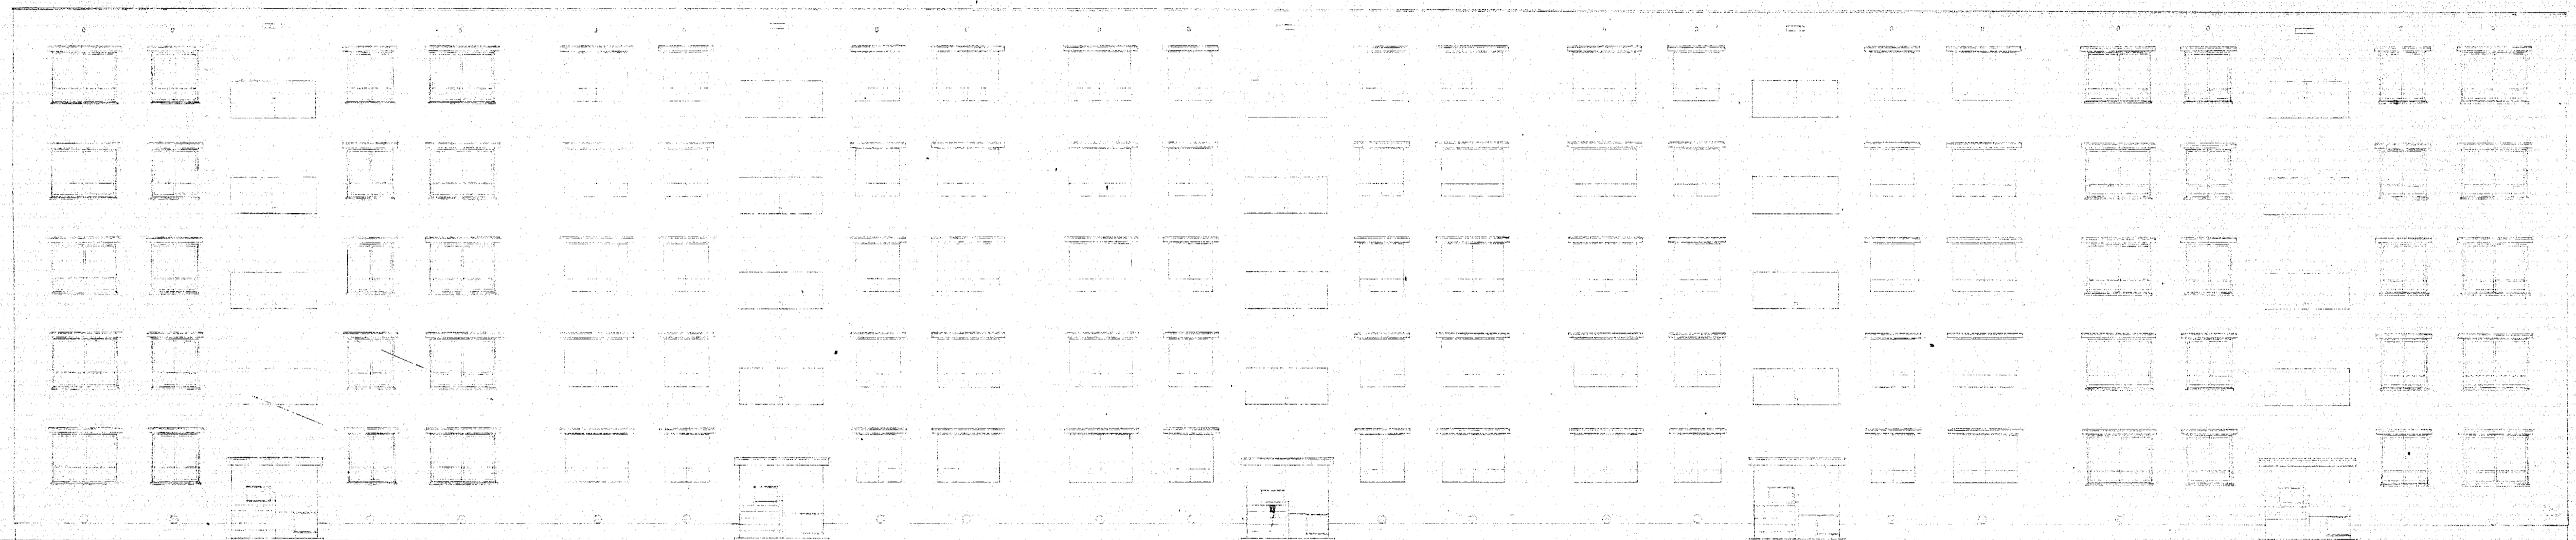

北側立面圖

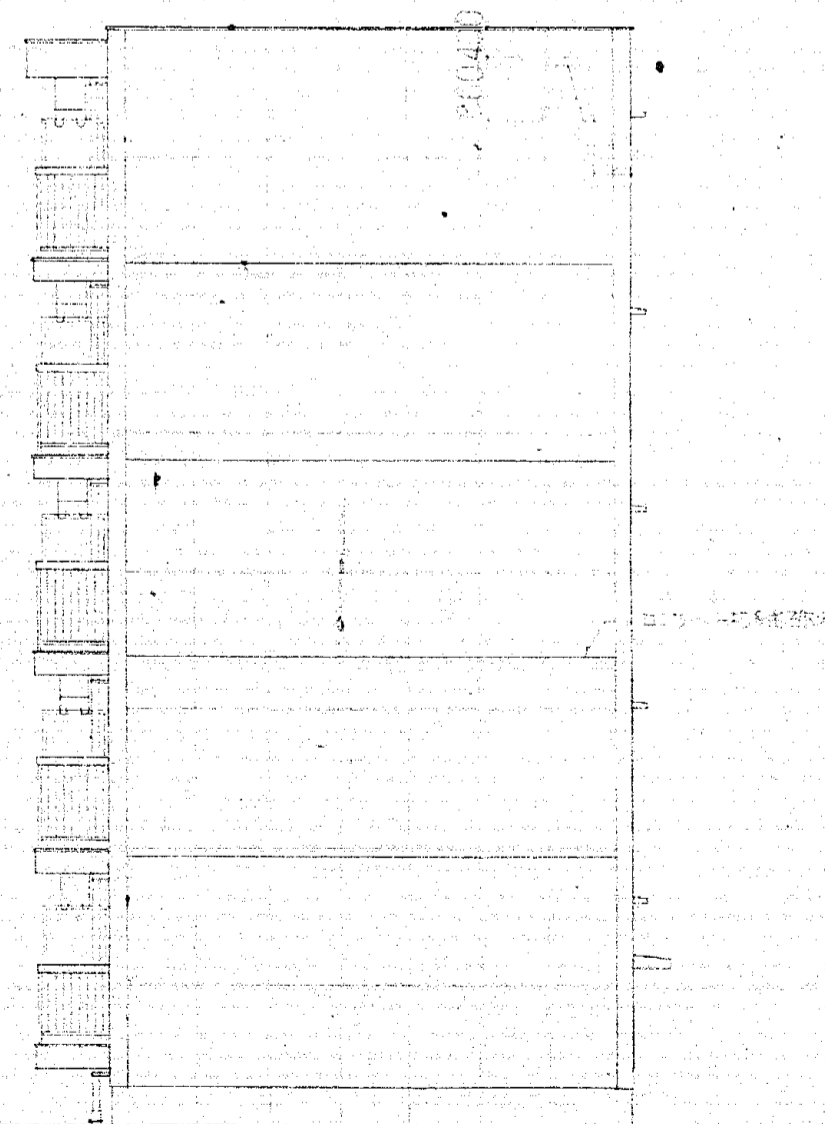

東側立面圖 1/100

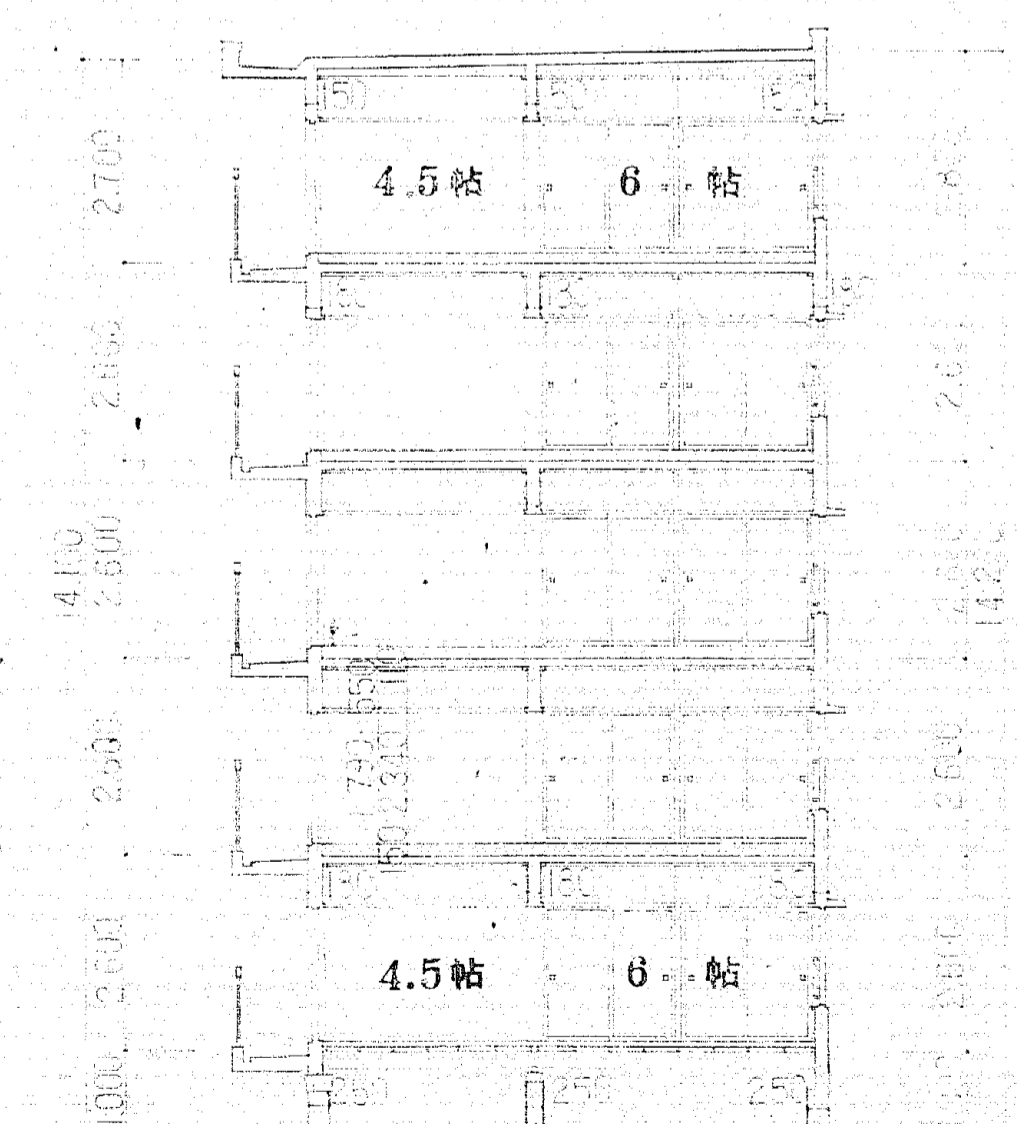

断面圖 1/100

工事名: 沼津市今 沢 団地 (150) 建築工事設計図			
No.	図行	S=1:	
課長	課長	課長	課長
沼津市建設部建築課			


沼津市建設部建築課


工事名 昭和45年度市営住宅今沢団地建築工事

図面名 各側立面圖 断面圖

縮尺 1/100
1級建築士04227牧野春雄

DATE
DRAWN
CHECKED
SIGNED
A-5

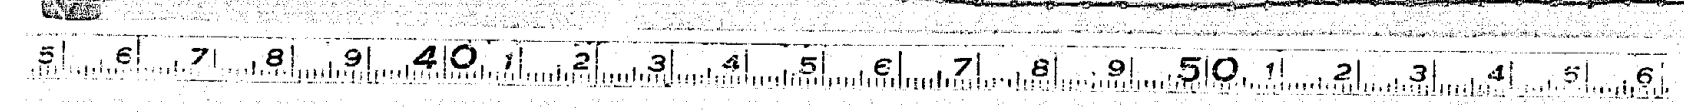

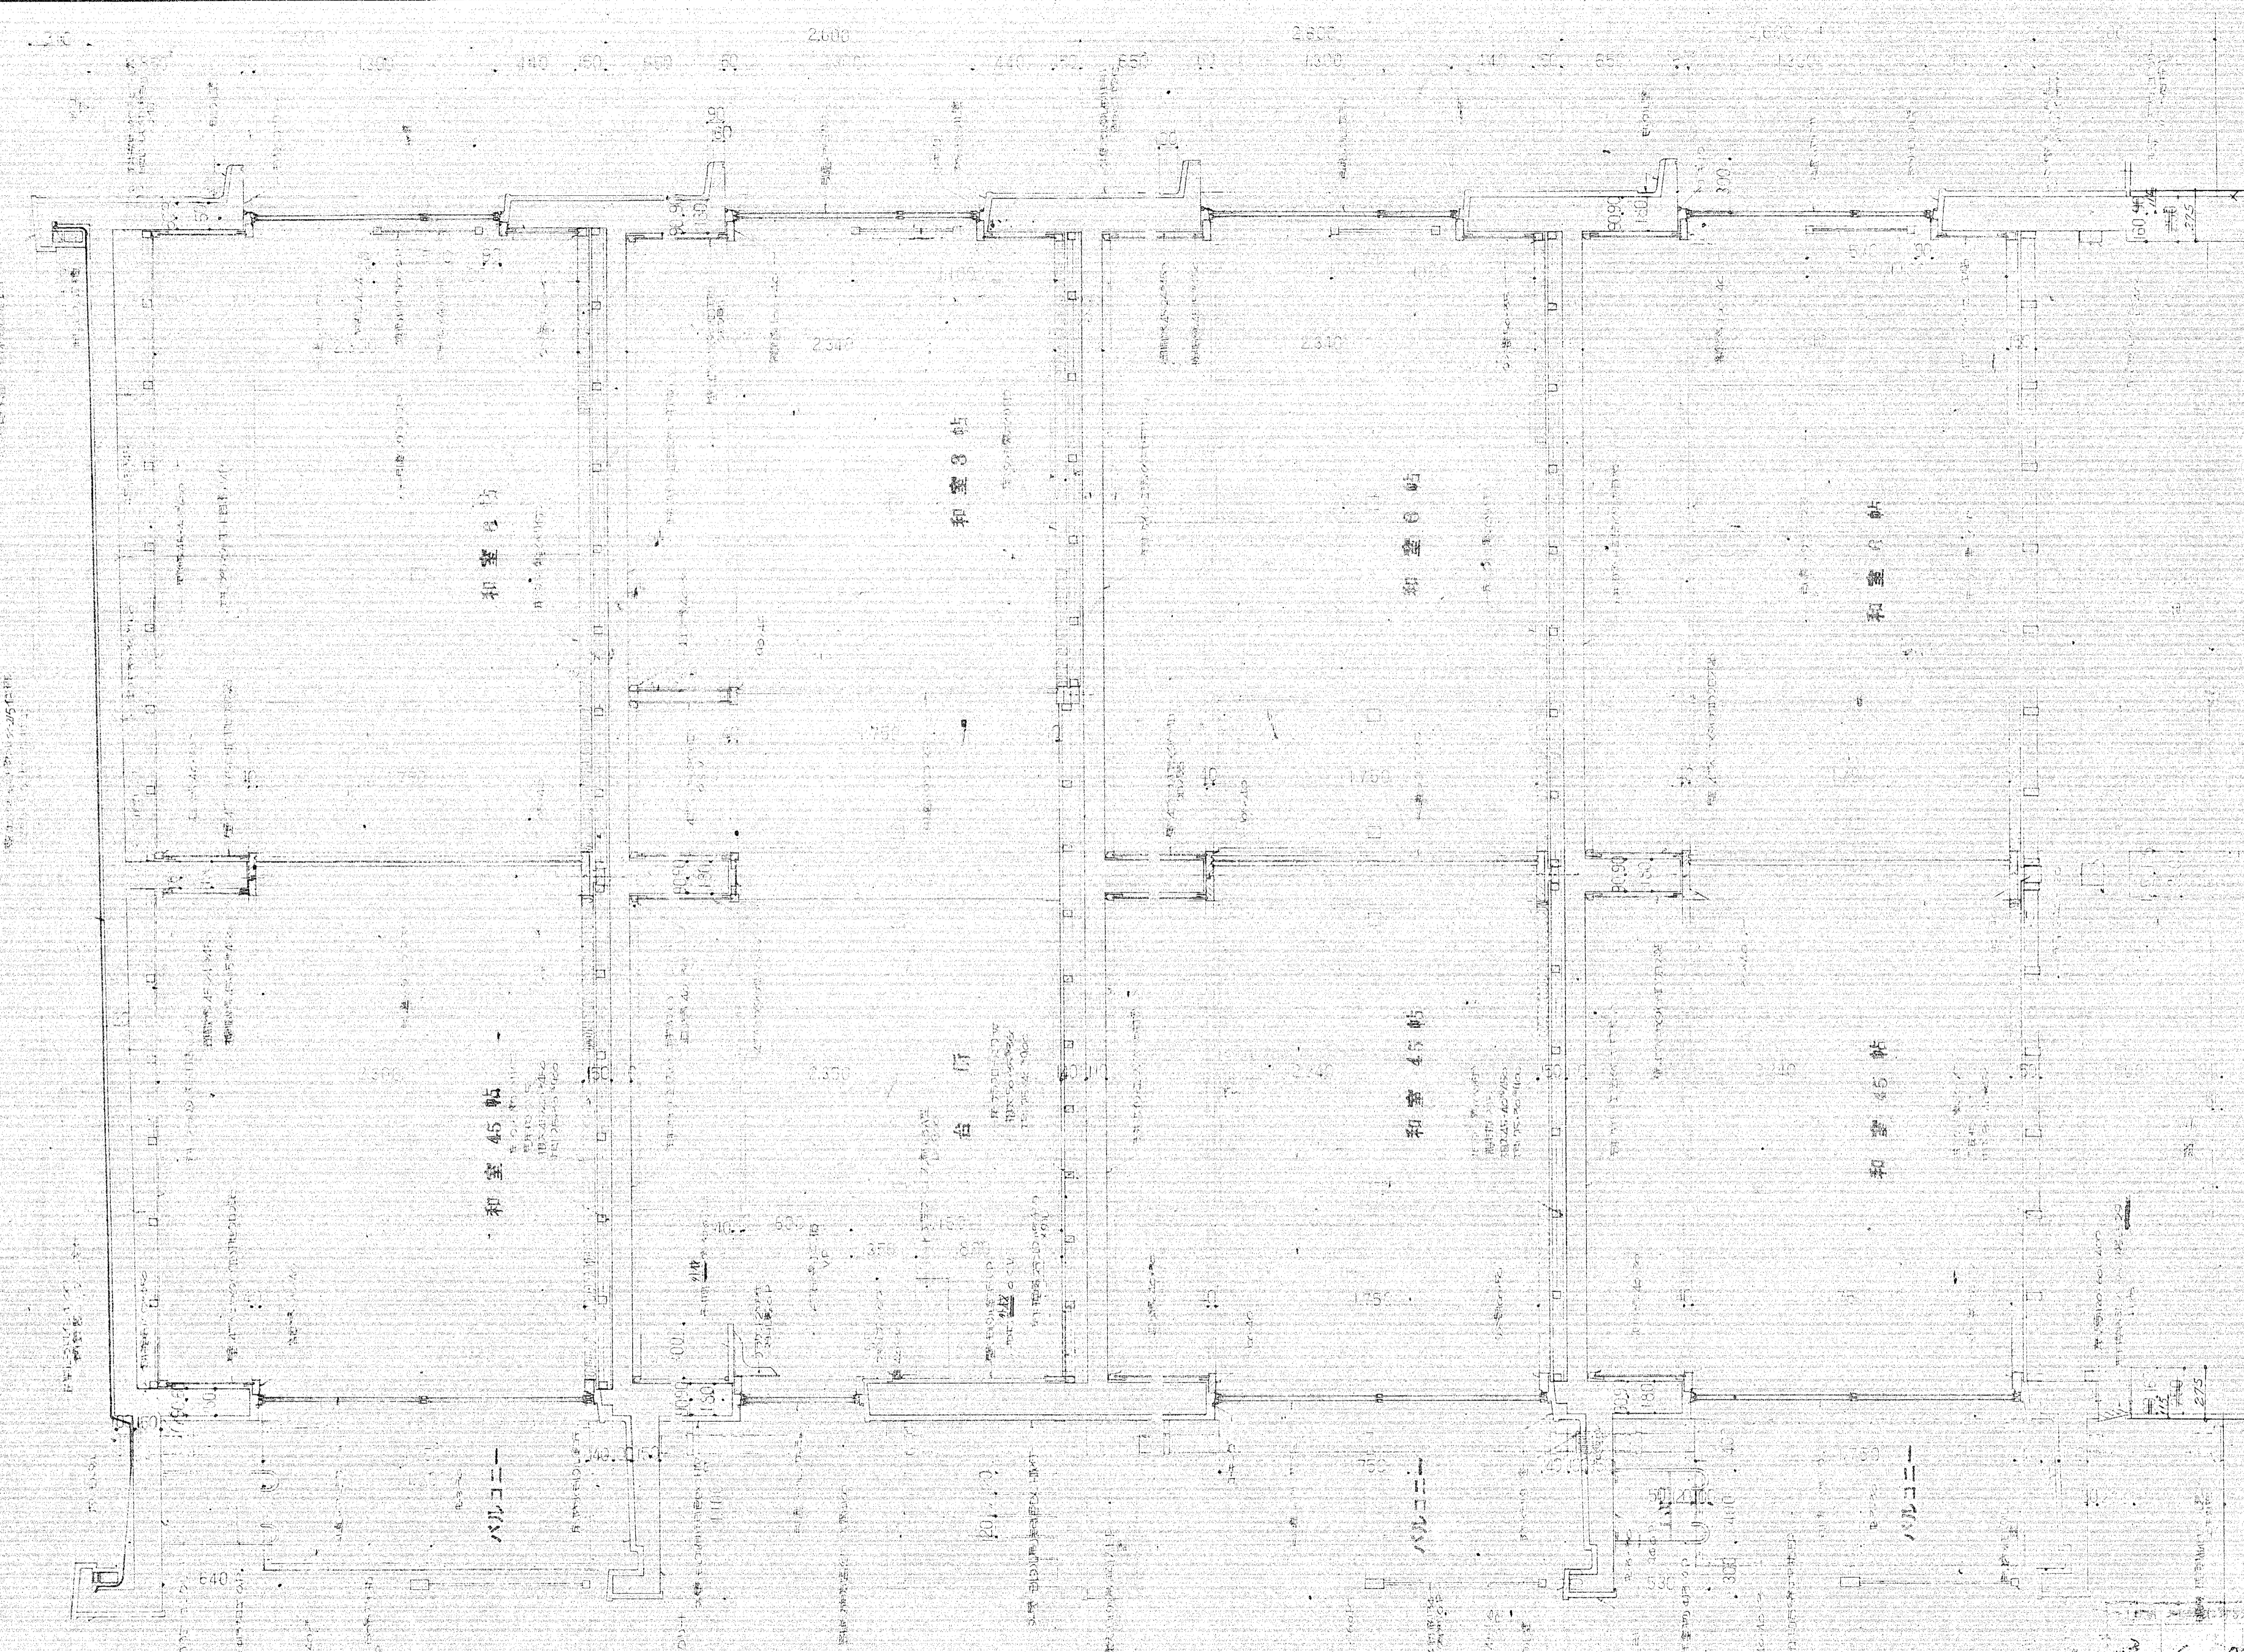

工事名 沼津市今沢圃地(1)32 建築工事設計図

No.	図名	S=1:
1	設計	
2	監理	
3	検査	
4	竣工	

沼津市建設部建築課

沼津市建設部建築課

昭和45年度市営住宅今沢圃地建築工事(1)設計図

縮尺 1/20
1級建築士04227牧野春雄


DATE

NO.

ACR/C

1-3000

1-1

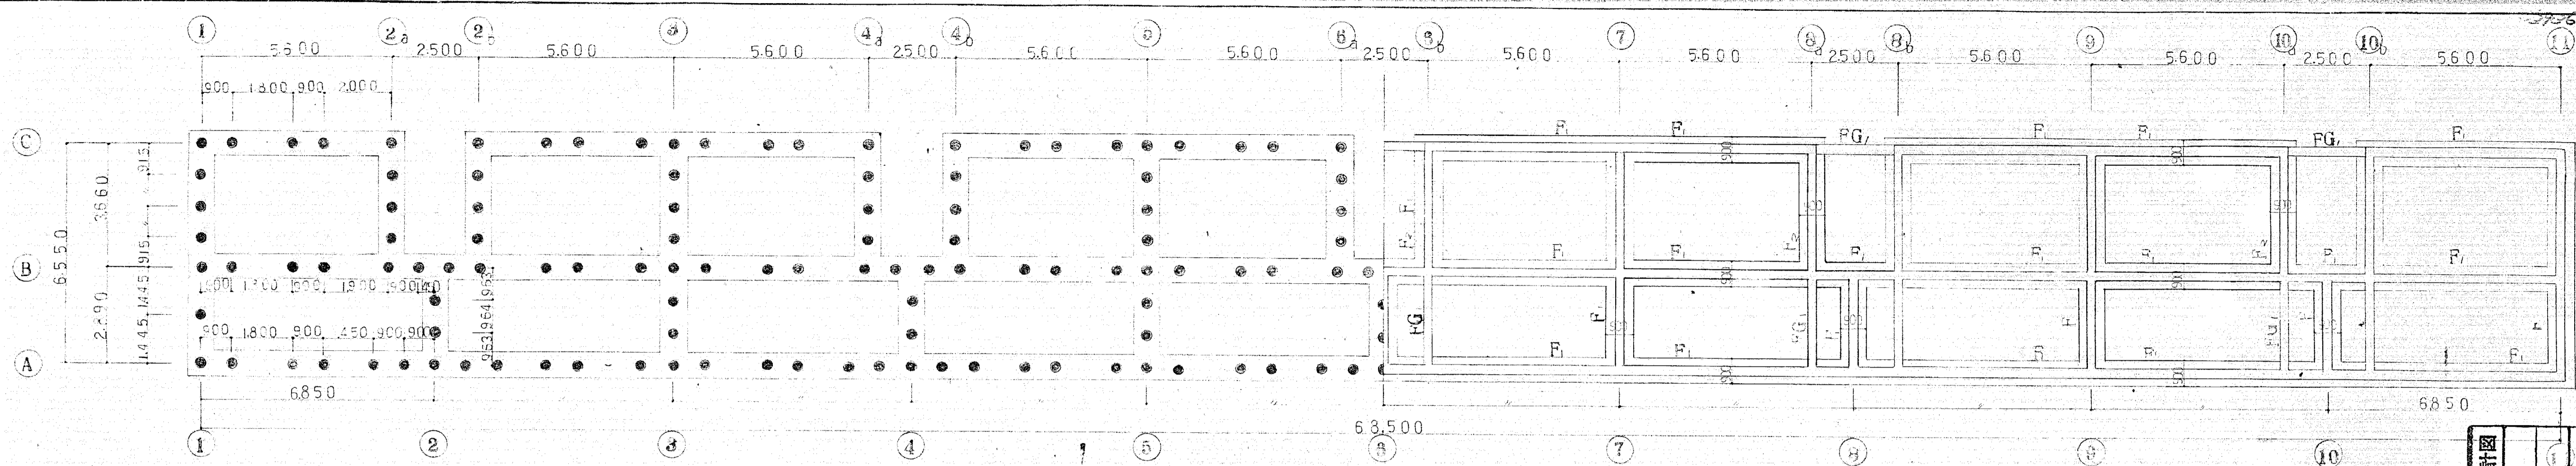


積荷力 15%
 ○-300 L=4 M



鉄伏図 1/100

基礎伏図 1/100

註 地中梁主筋は右記リストに従う。
 (基礎図中の地中梁主筋は右記リストの鉄筋に置き換える。)

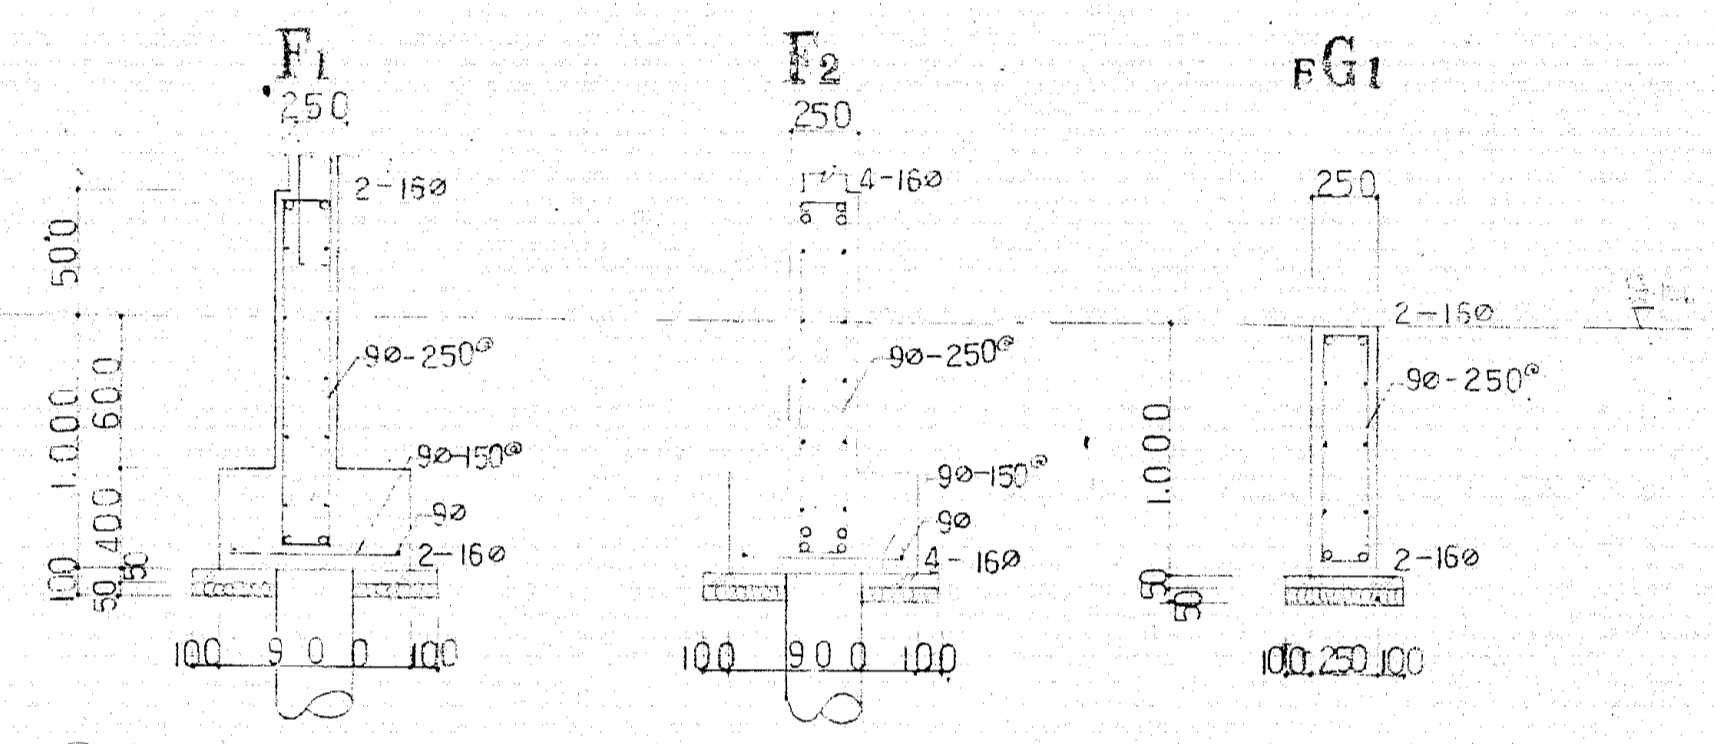

基礎リスト 1/30

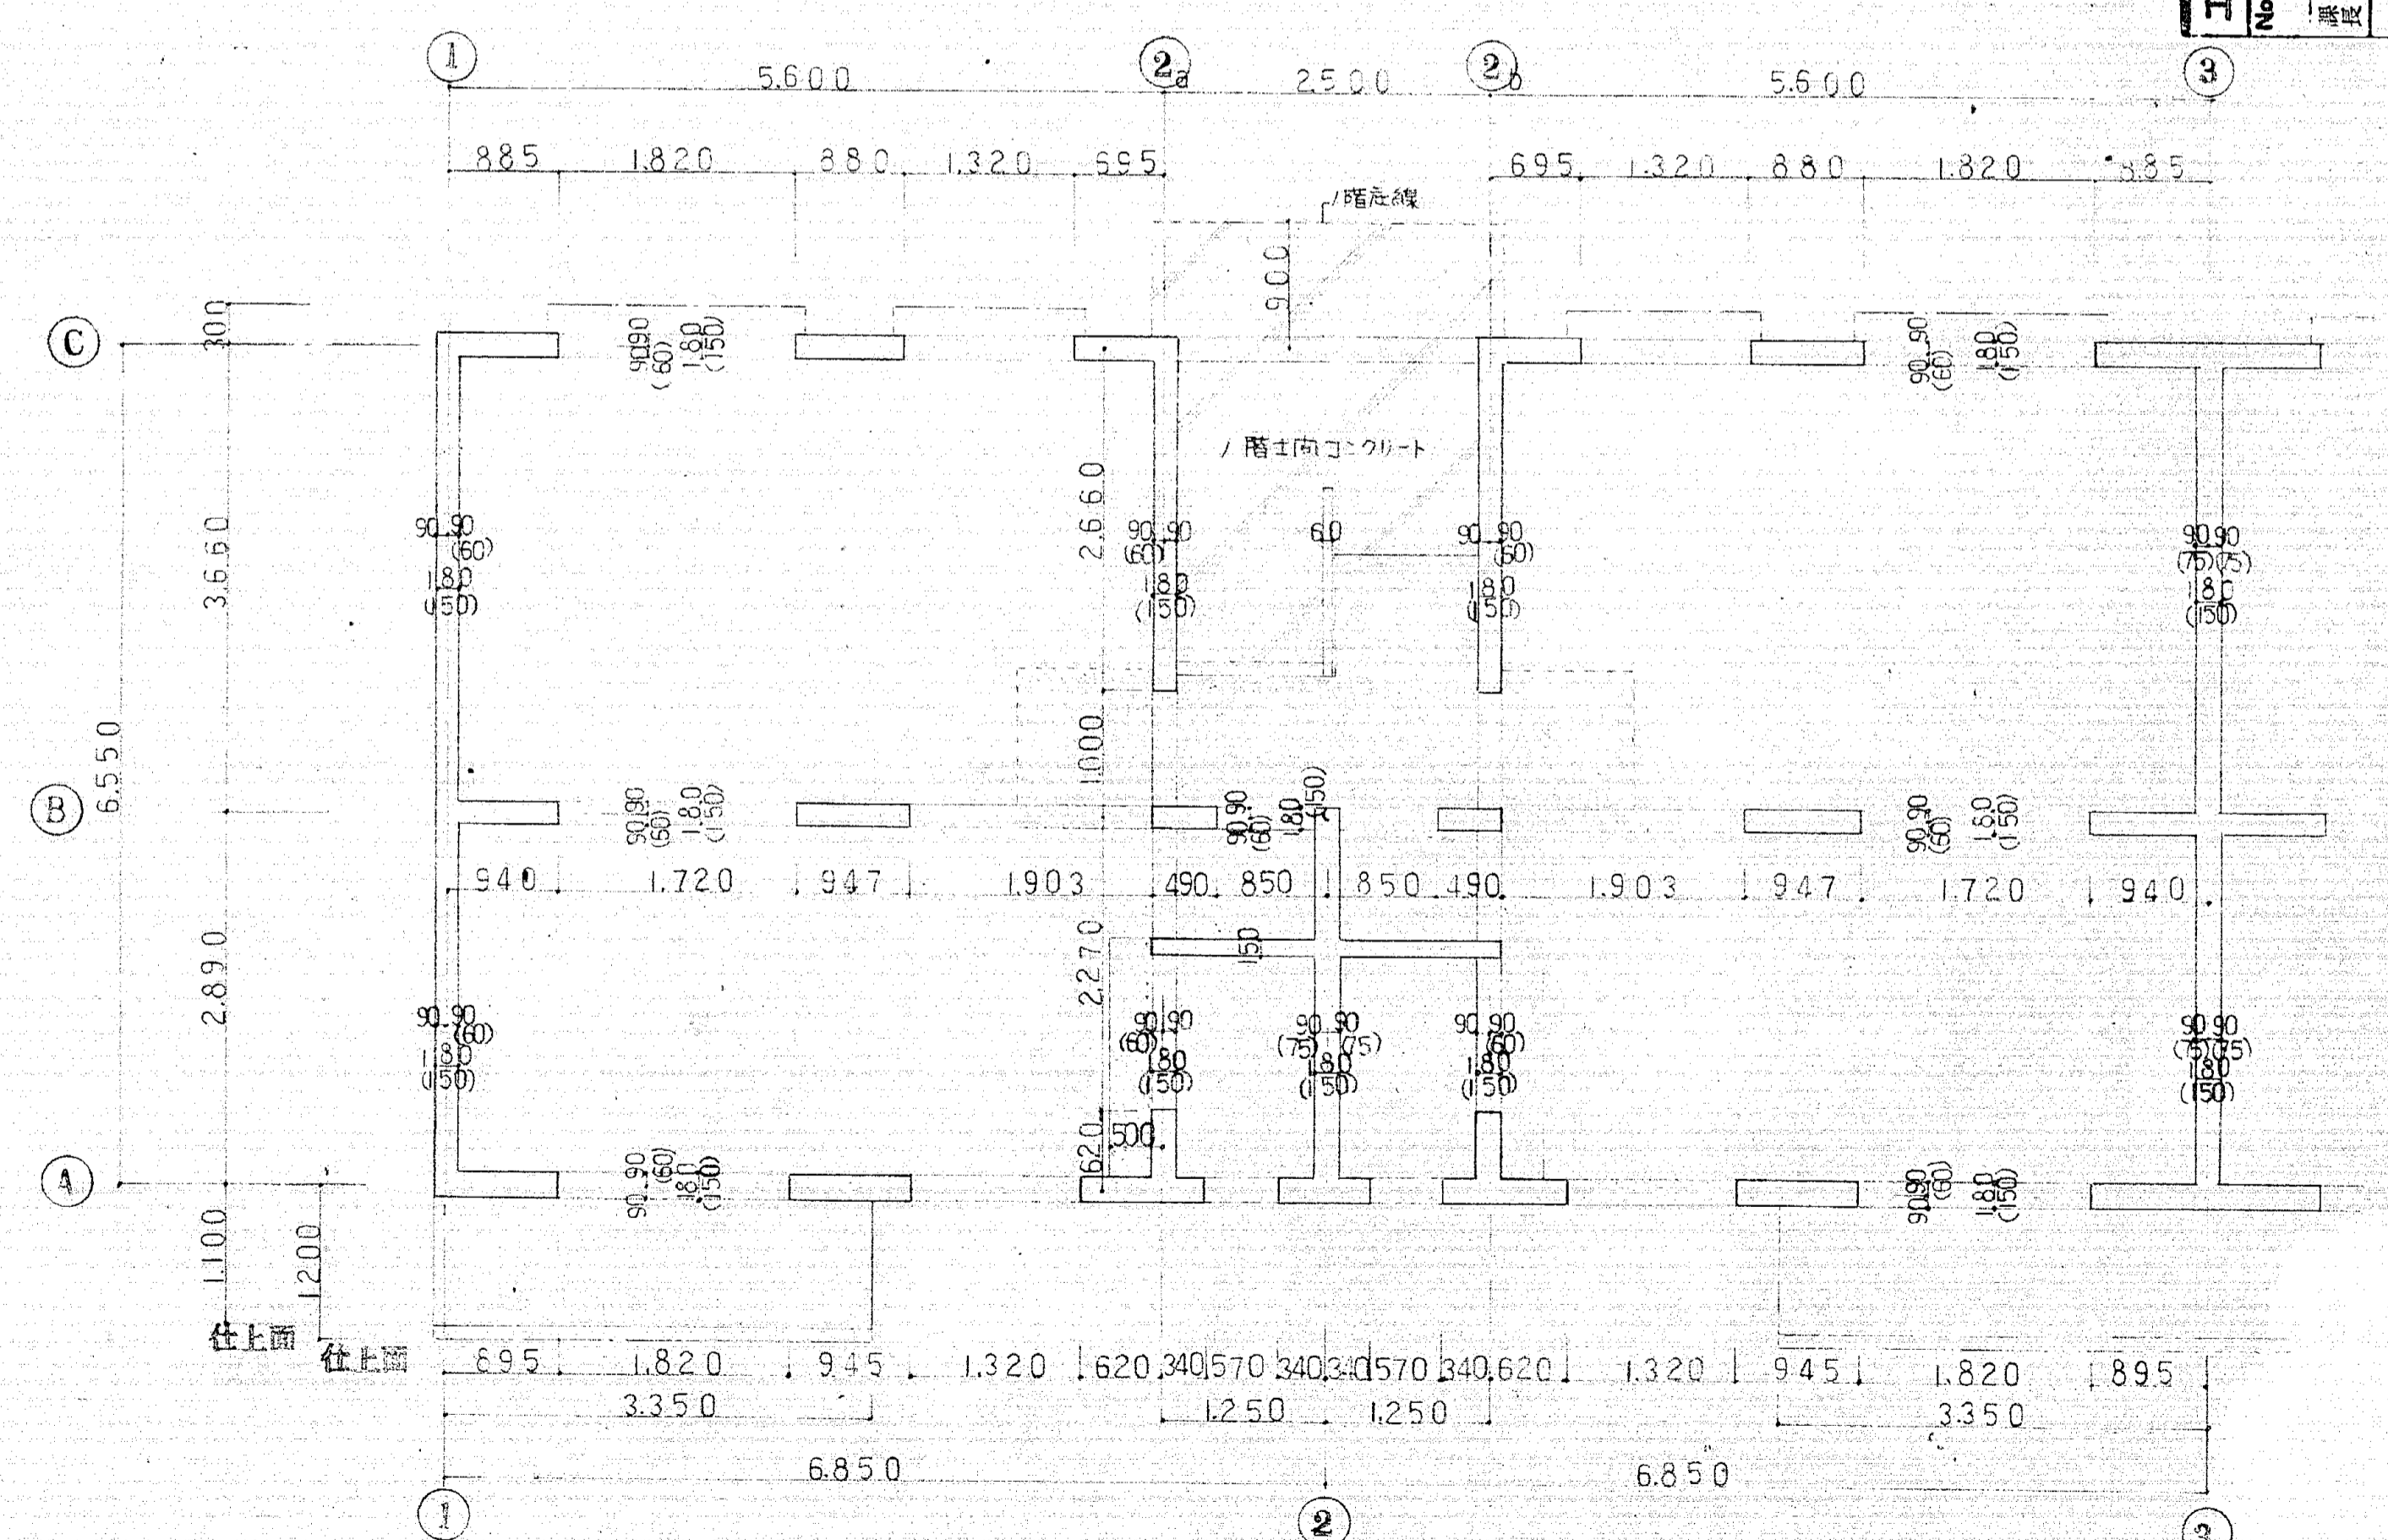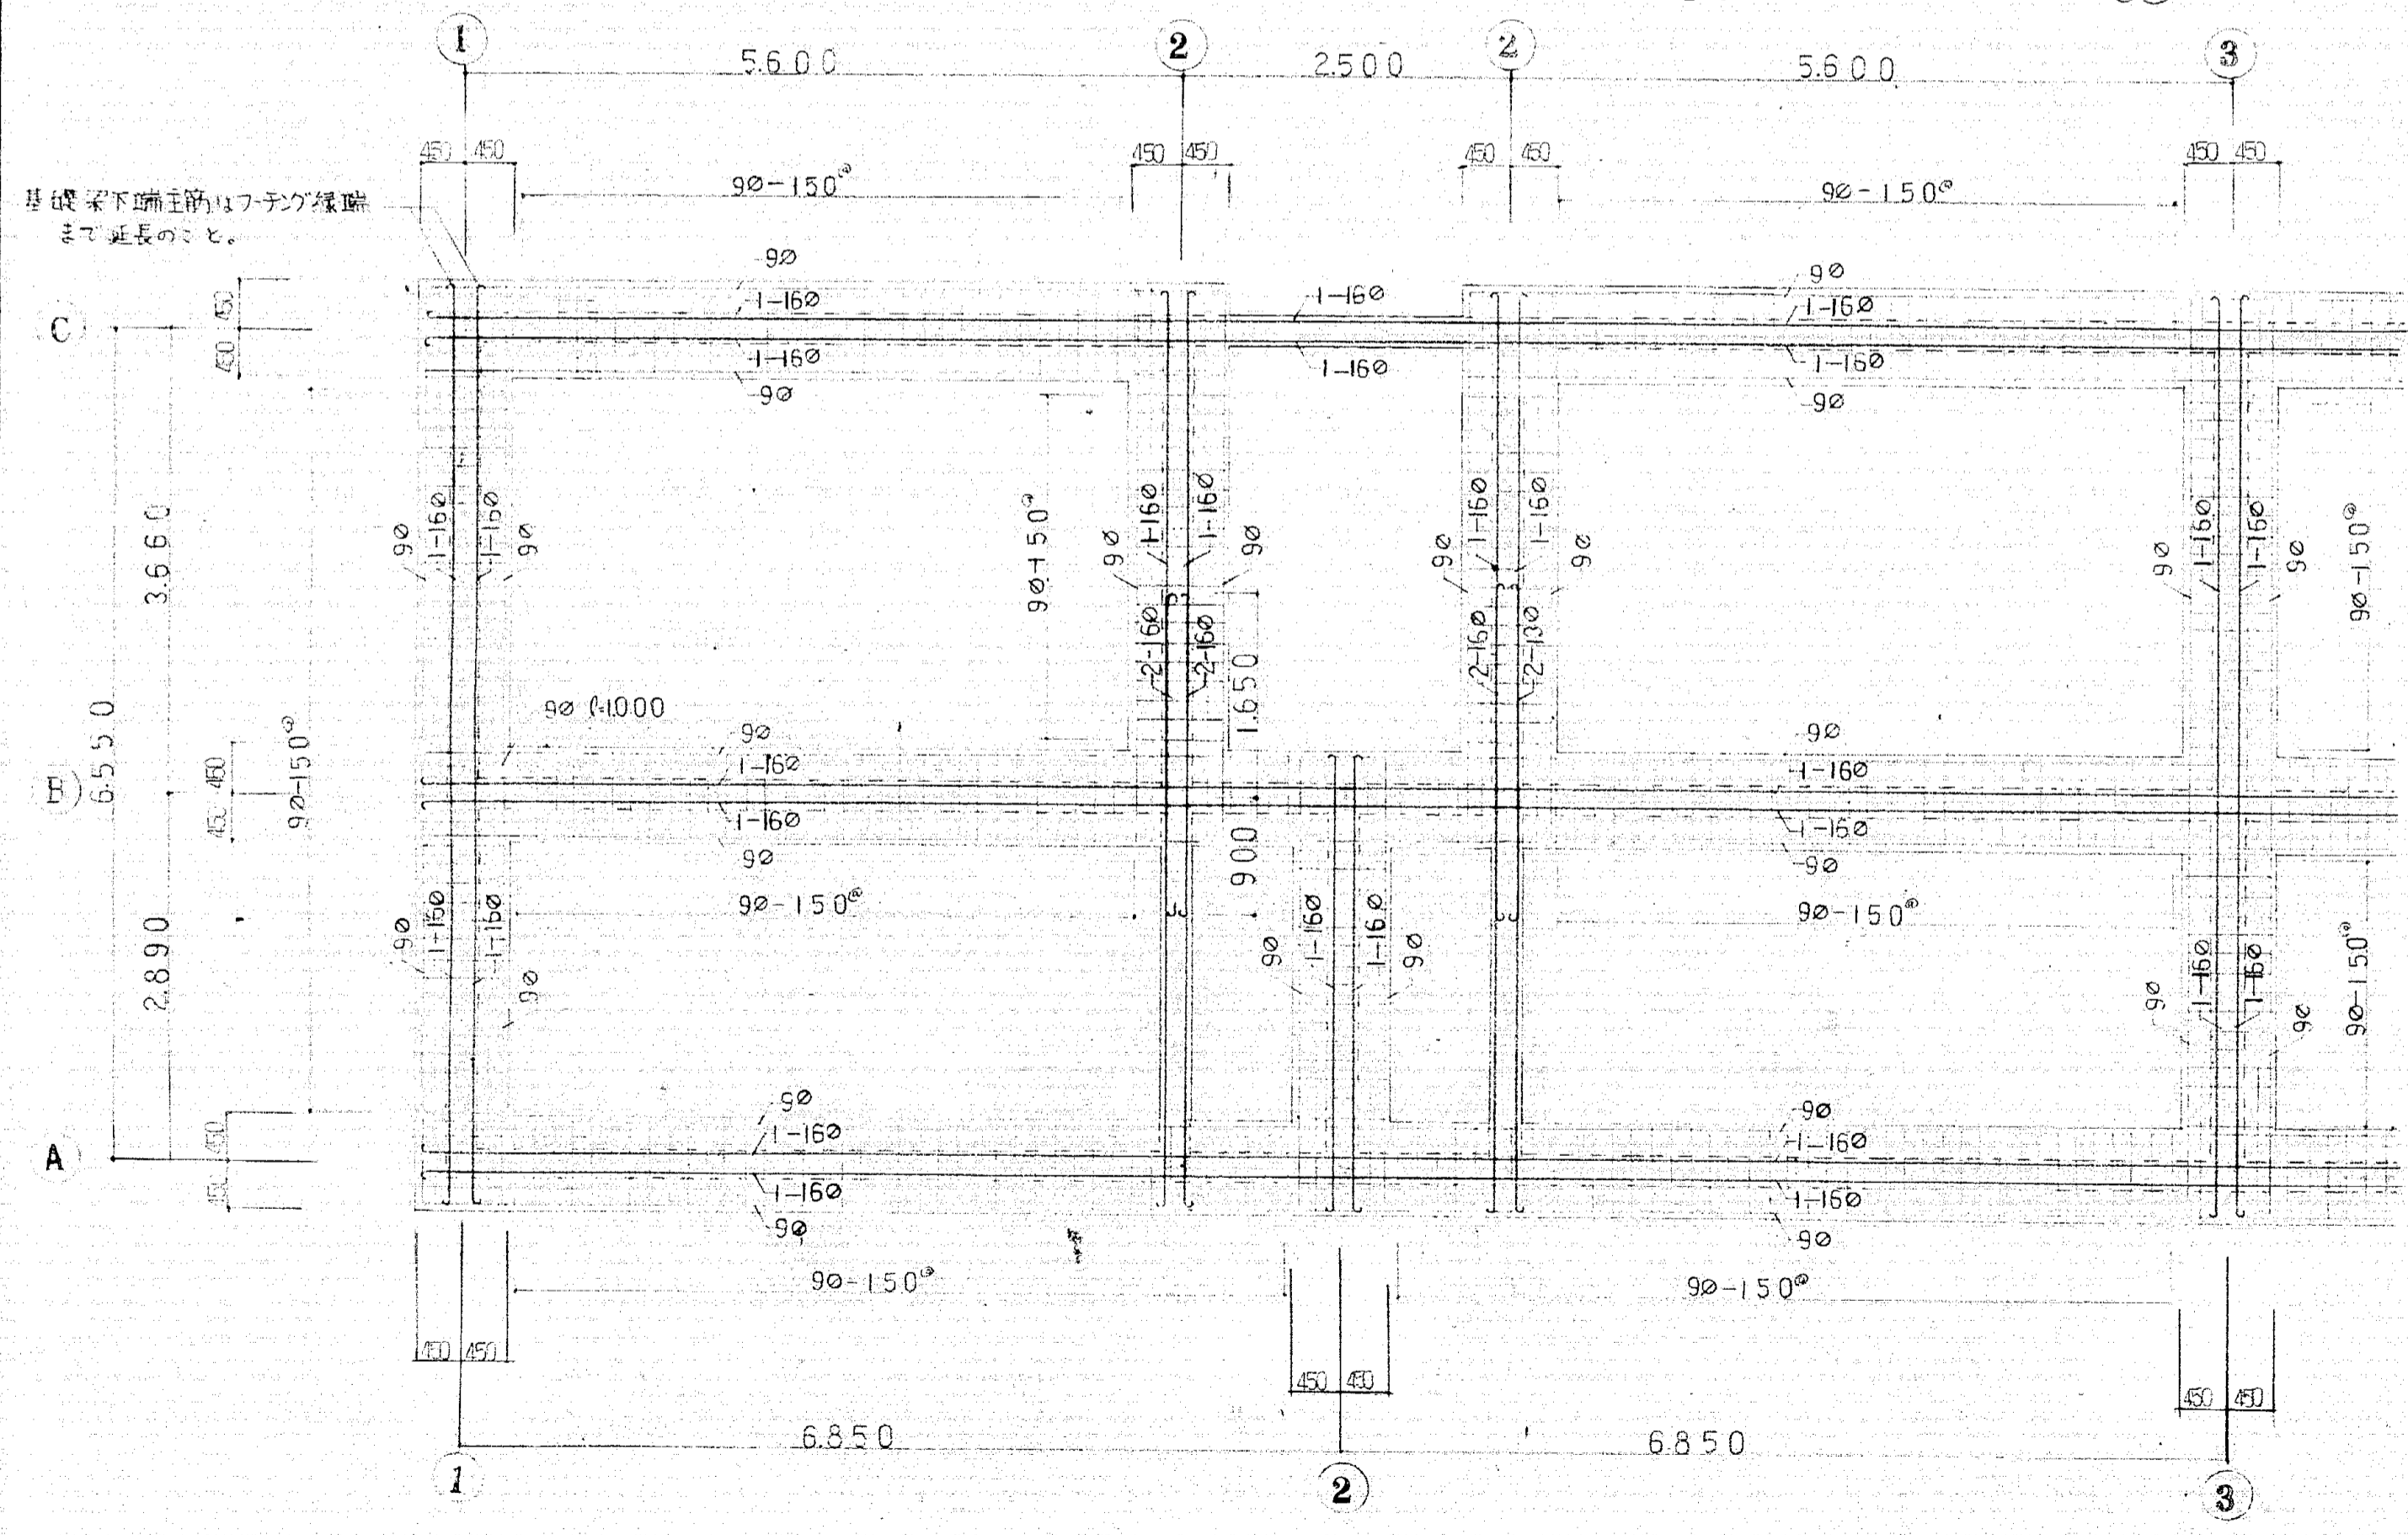


()内数字は5階壁厚を表示す。

沼津市建設部建築課


工事名 沼津市今沢団地150棟建築工事設計図
 図名 基礎鉄筋配筋新図
 縮尺 1/50

設計者	沼津市建設部建築課
監理者	沼津市建設部建築課
製図者	沼津市建設部建築課
校核者	沼津市建設部建築課
承認者	沼津市建設部建築課
DATE	2014.05.27
DRW	沼津市建設部建築課
CHK	沼津市建設部建築課
APP	沼津市建設部建築課
SCALE	1/50
PROJECT	沼津市今沢団地150棟建築工事
NO.	S-1


沼津市建設部建築課
 工事名 沼津市今沢団地150棟建築工事設計図
 No. S-1
 図名 基礎鉄筋配筋新図
 縮尺 1/50

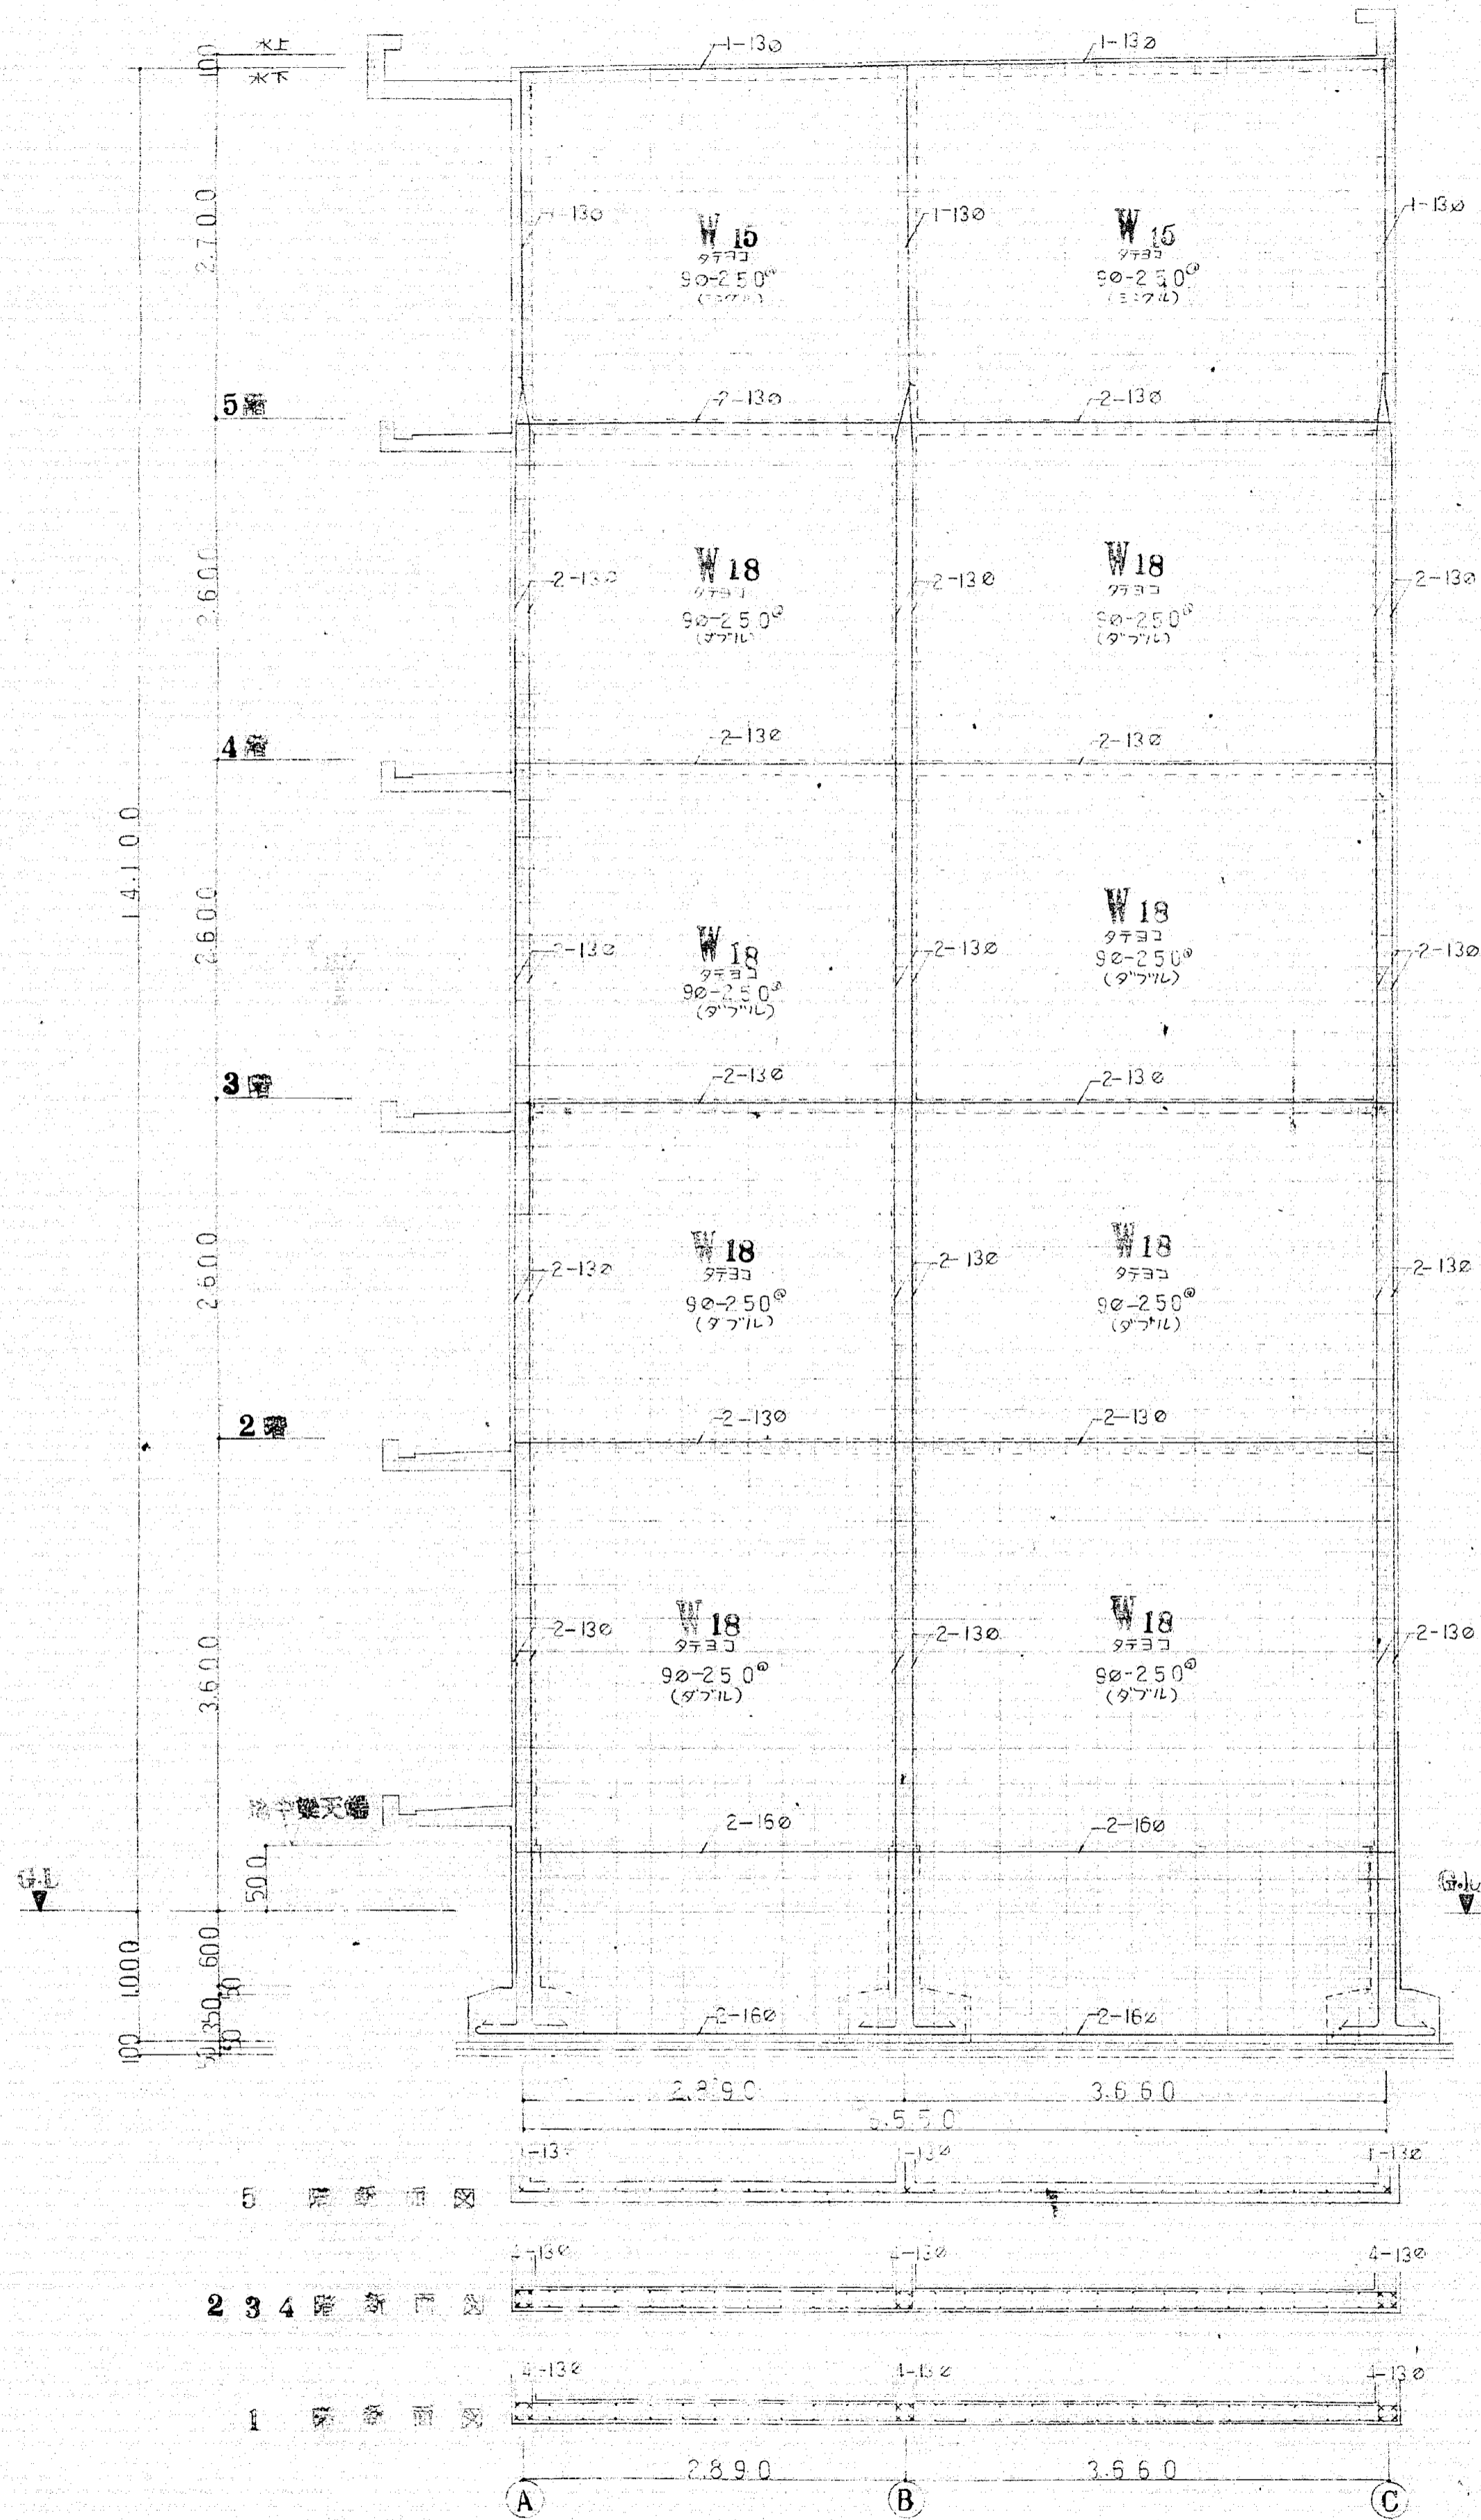

① 通り壁配筋詳細図 1/40

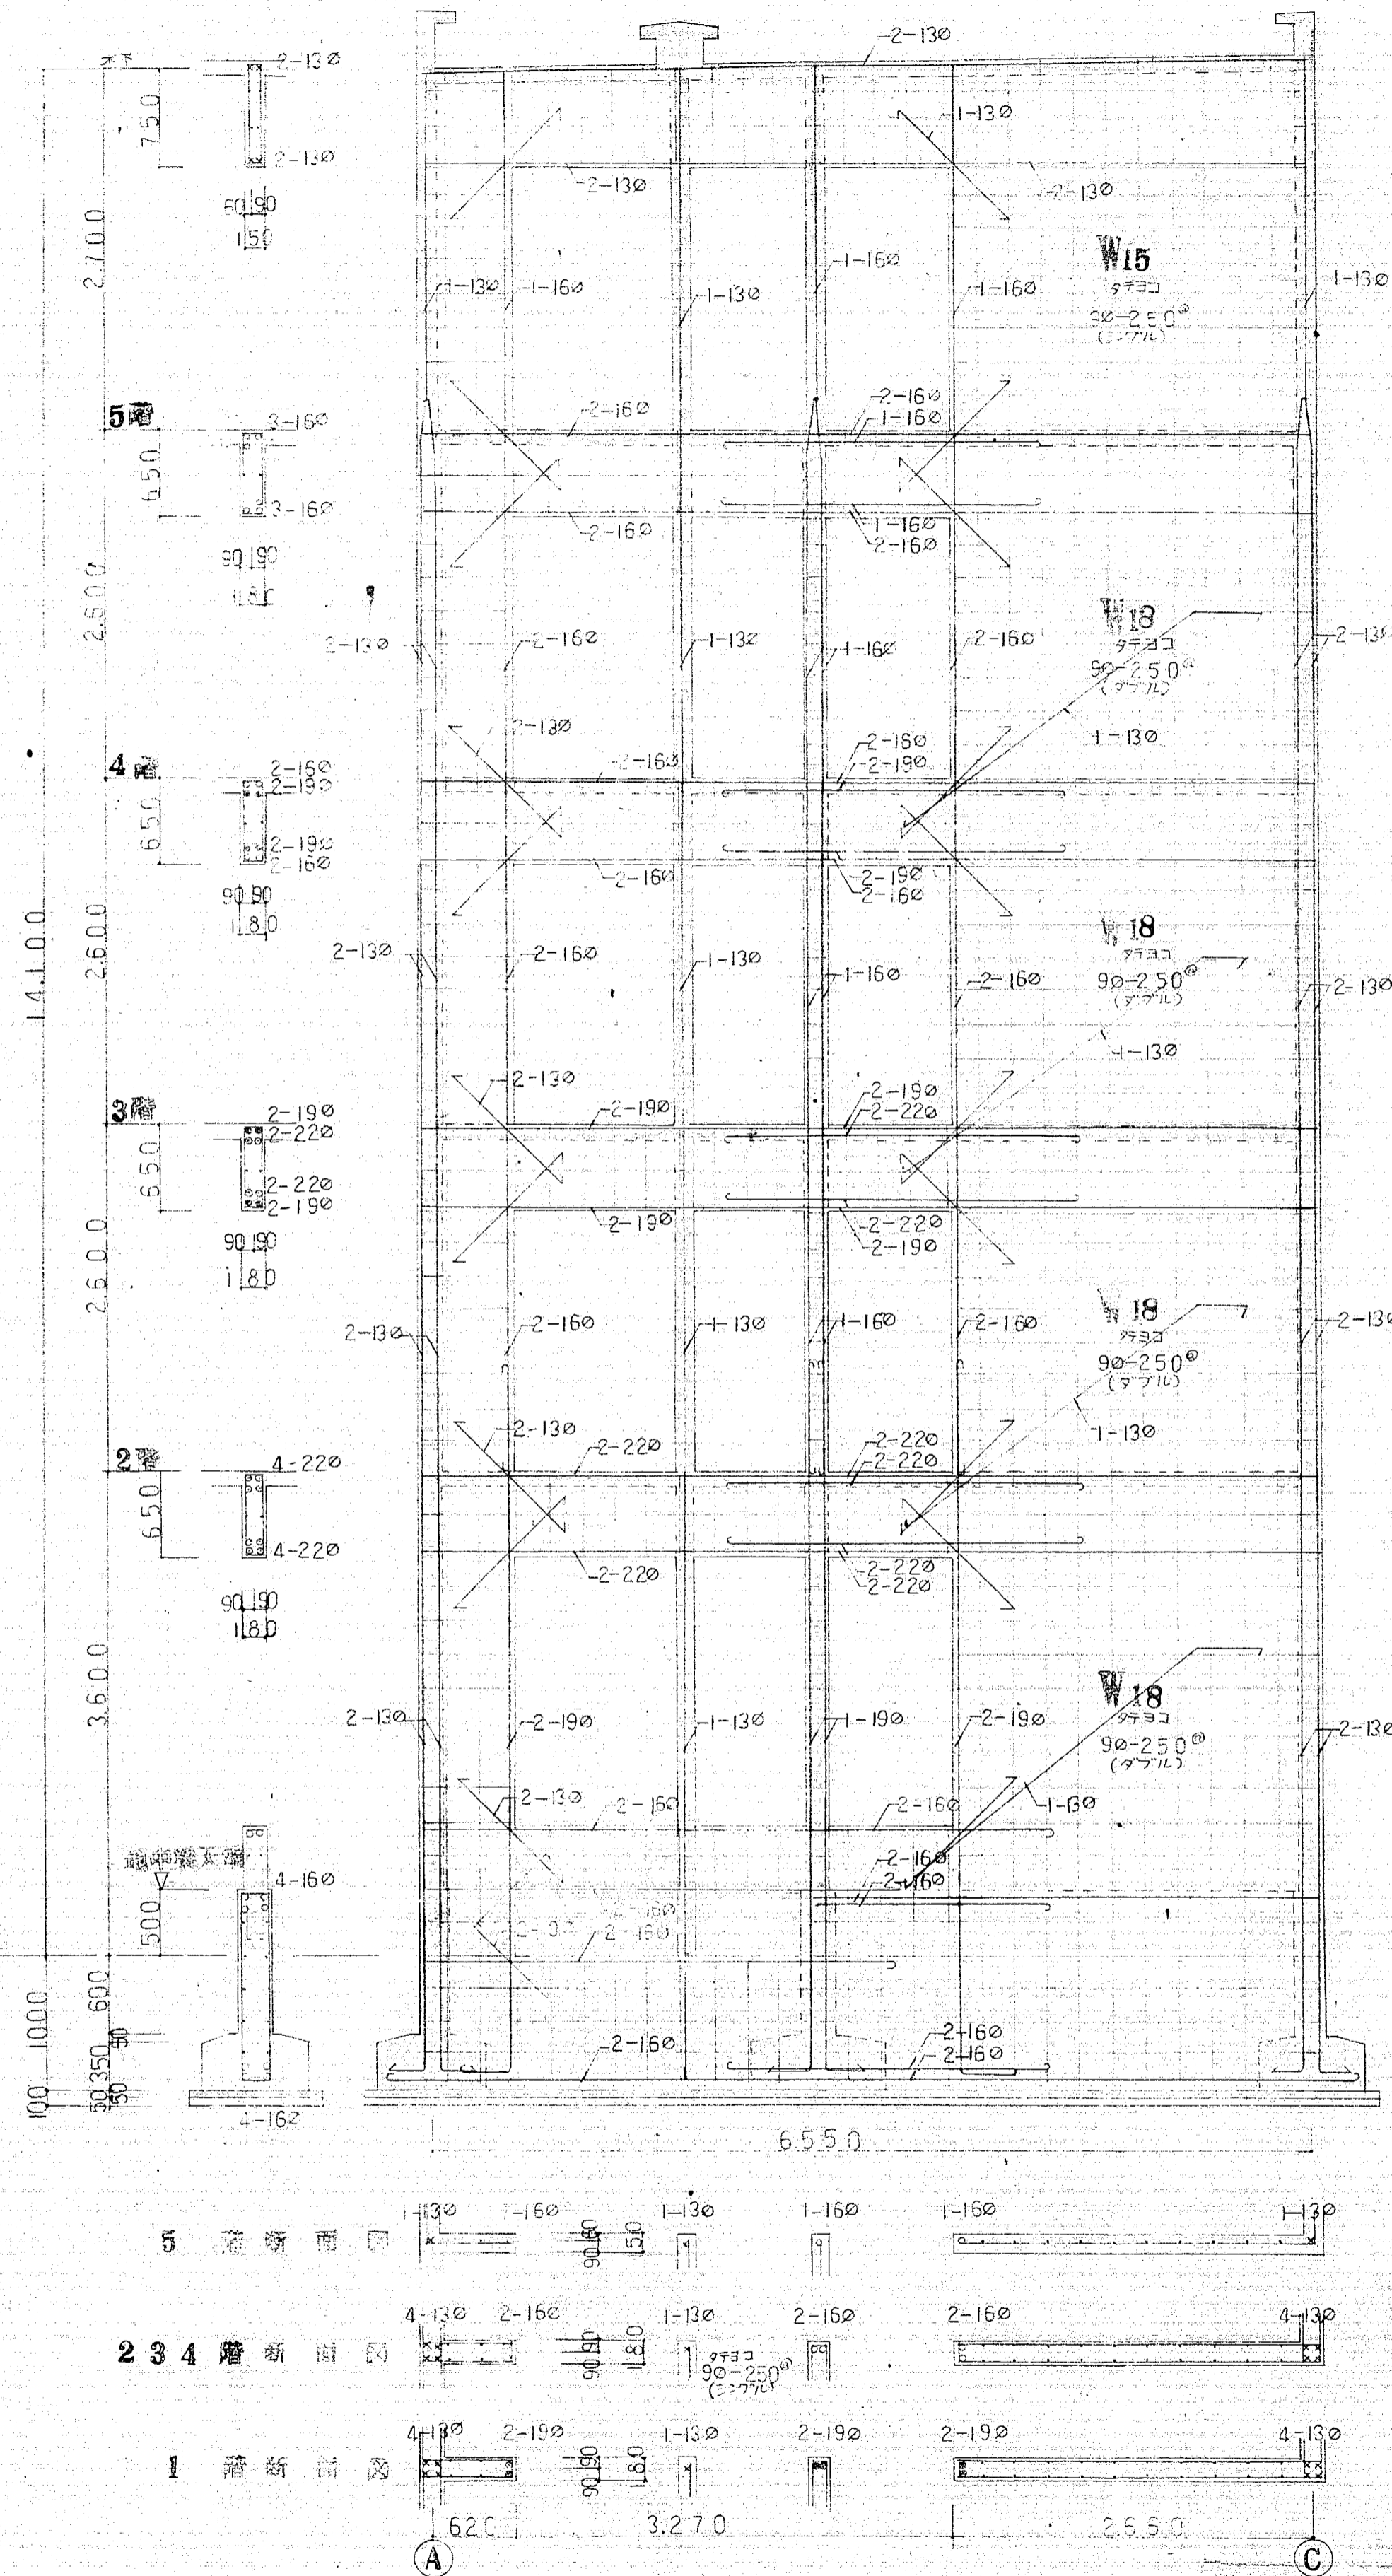

② 通り壁配筋詳細図 1/40

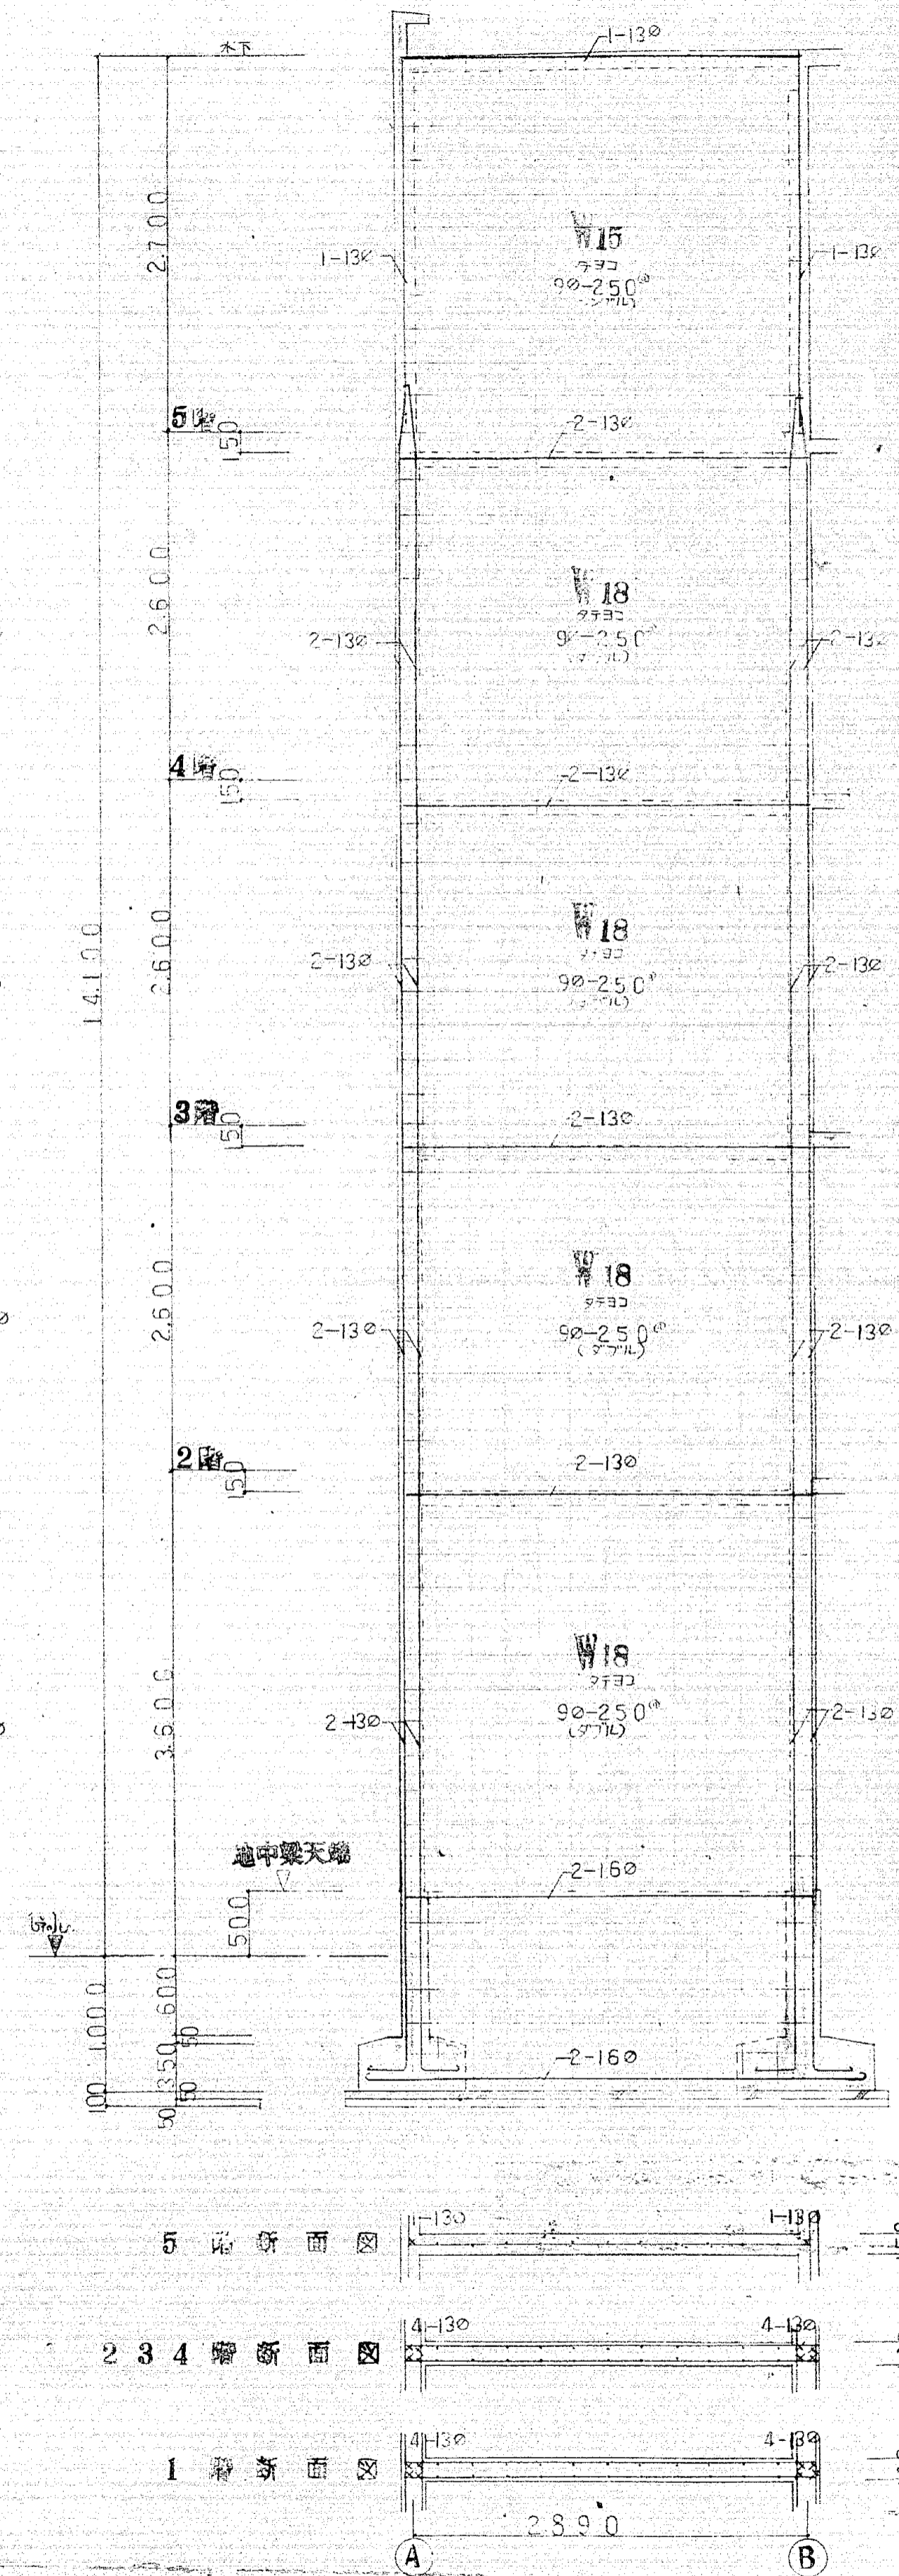




















③ 通り壁配筋詳細図 1/40

工事名 沼津市今谷地050 建築工事設計図
 図名 通り壁配筋
 設計 沼津市建設部建築課
 縮尺 1/40
 1級建築士04227牧野春雄


沼津市建設部建築課

工事名 沼津市今谷地050 建築工事設計図
 図名 通り壁配筋
 設計 沼津市建設部建築課

縮尺 1/40
 1級建築士04227牧野春雄

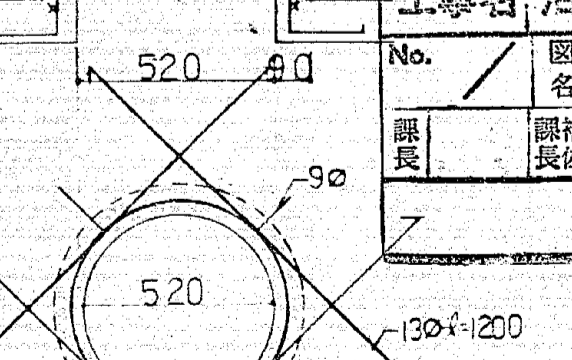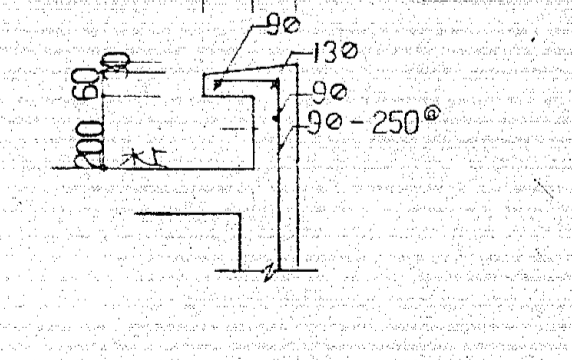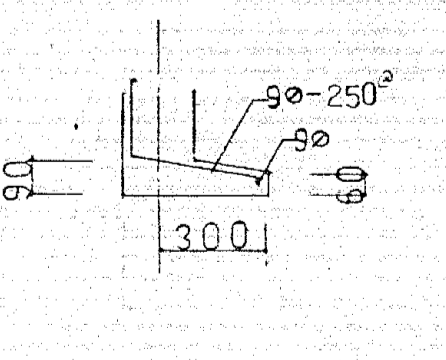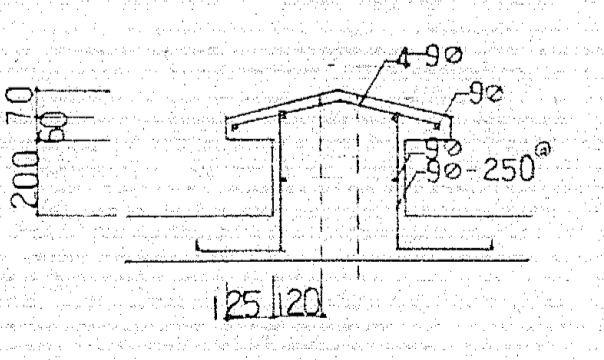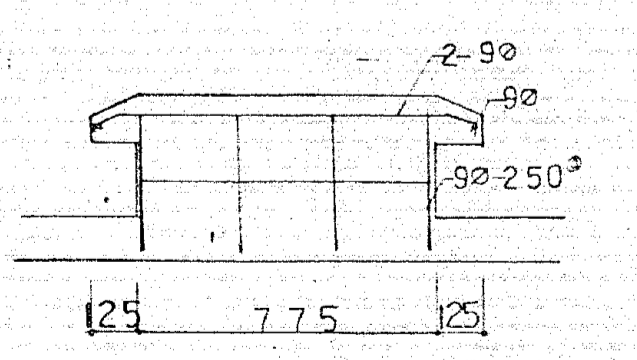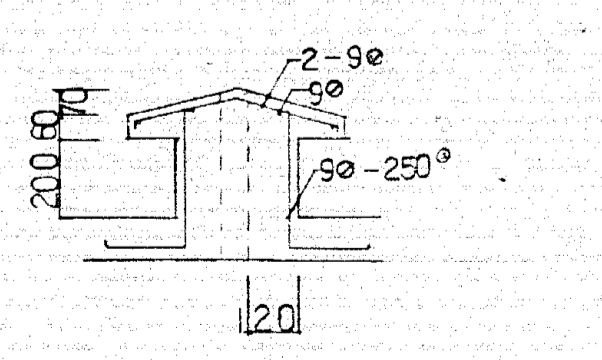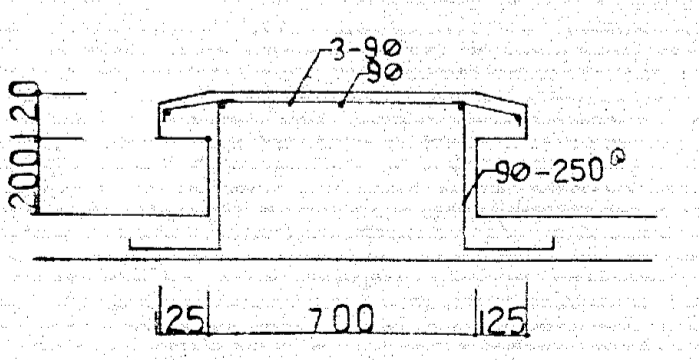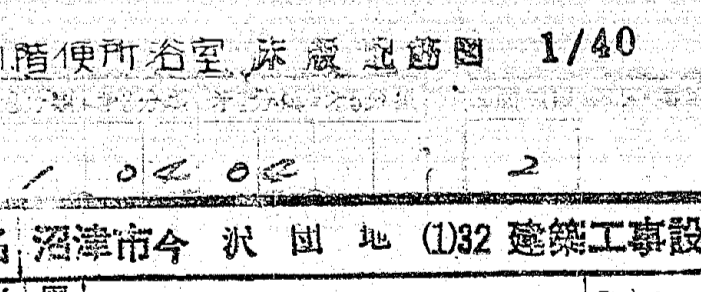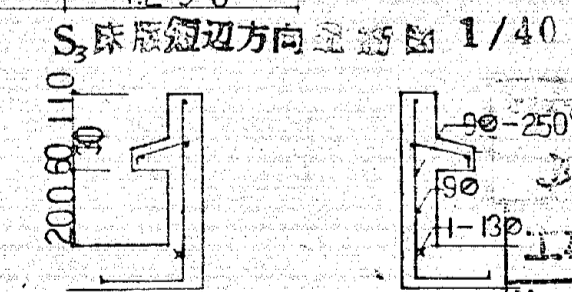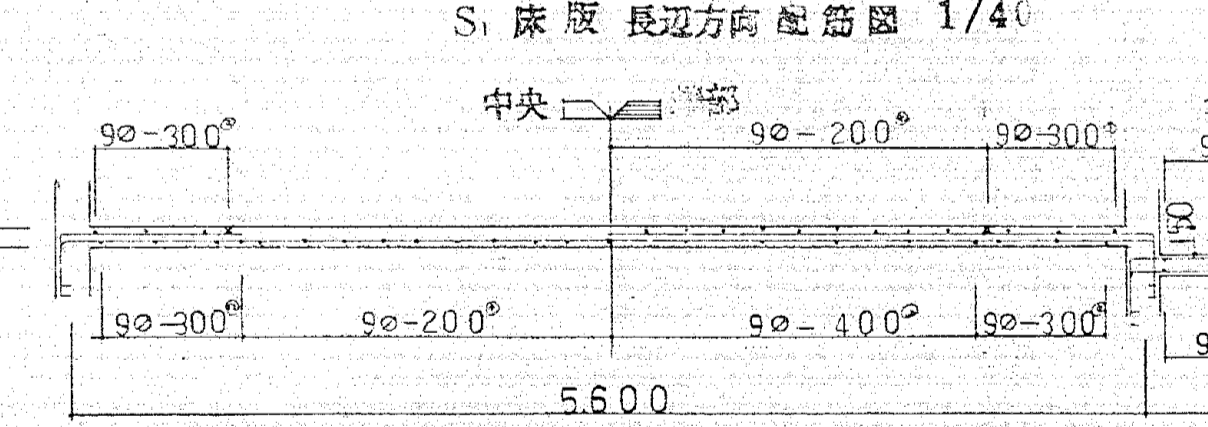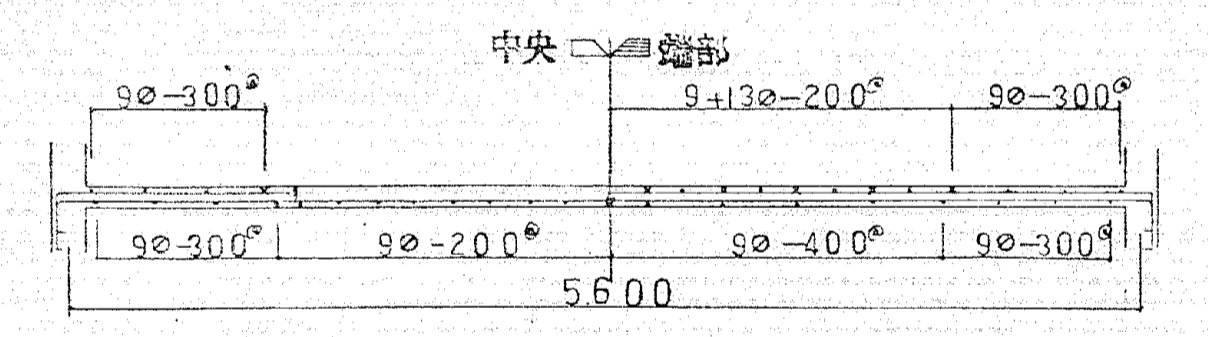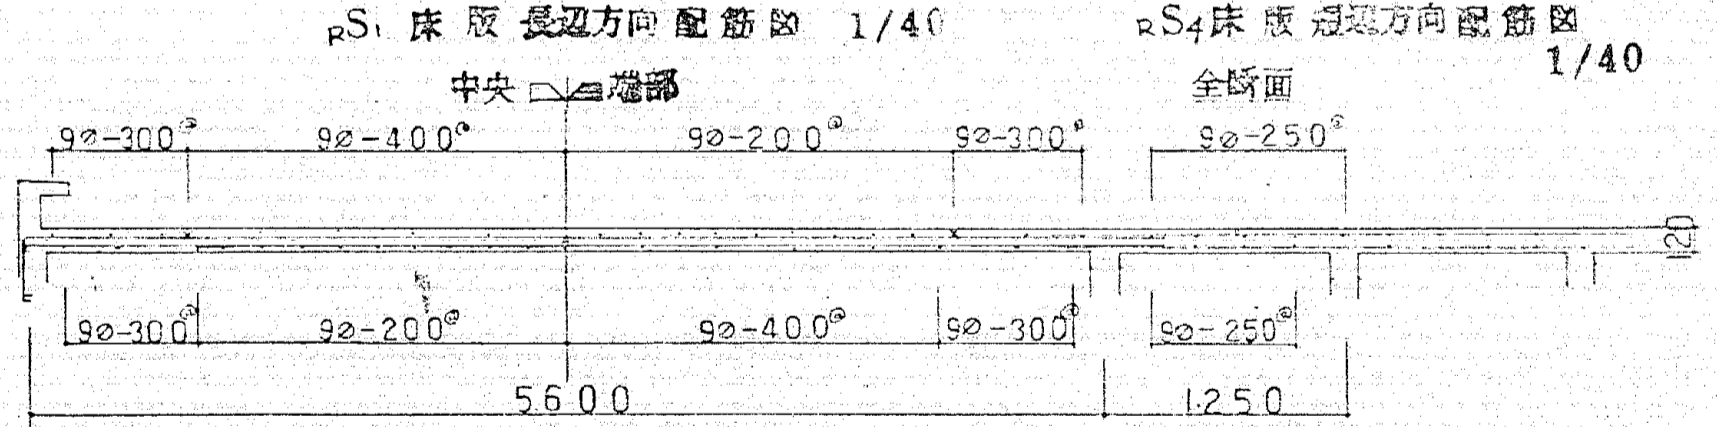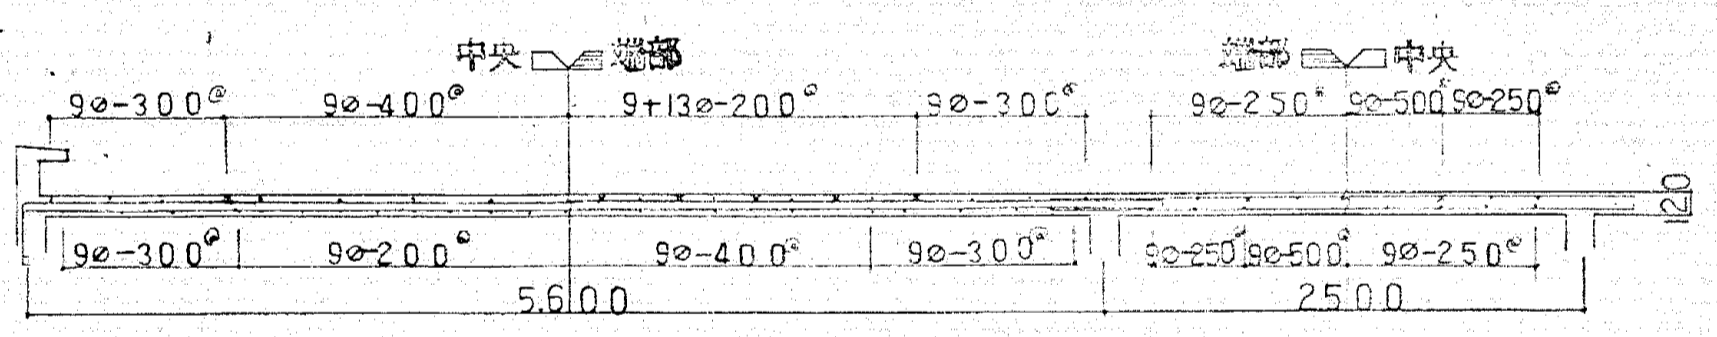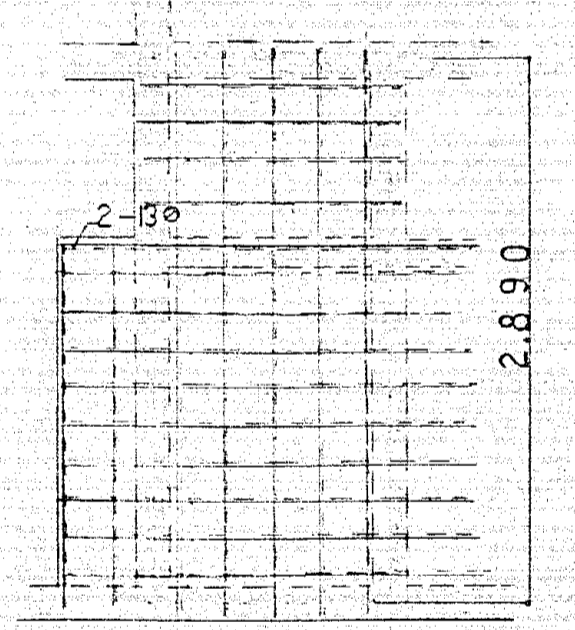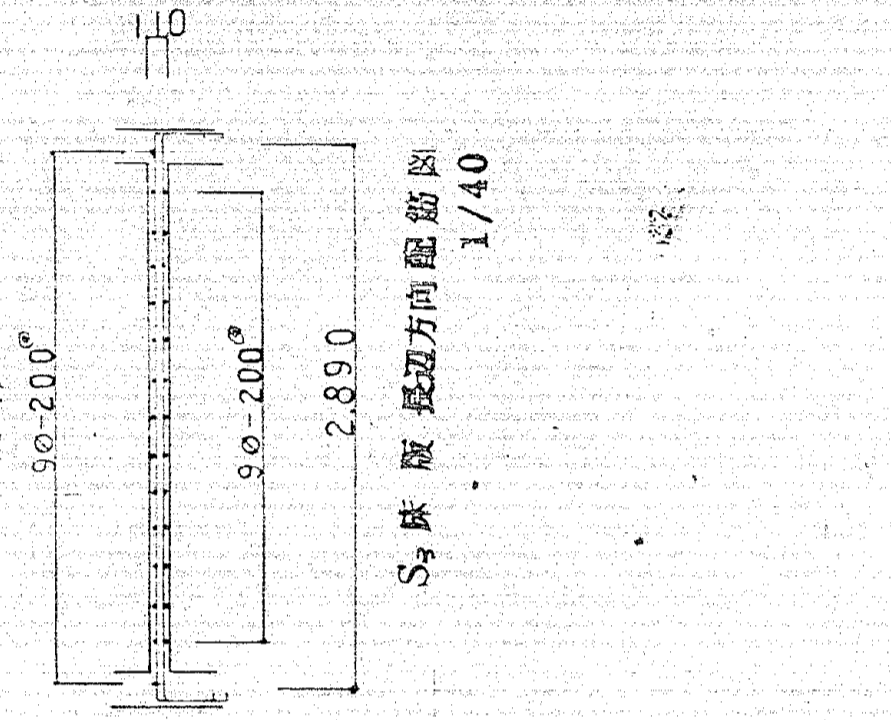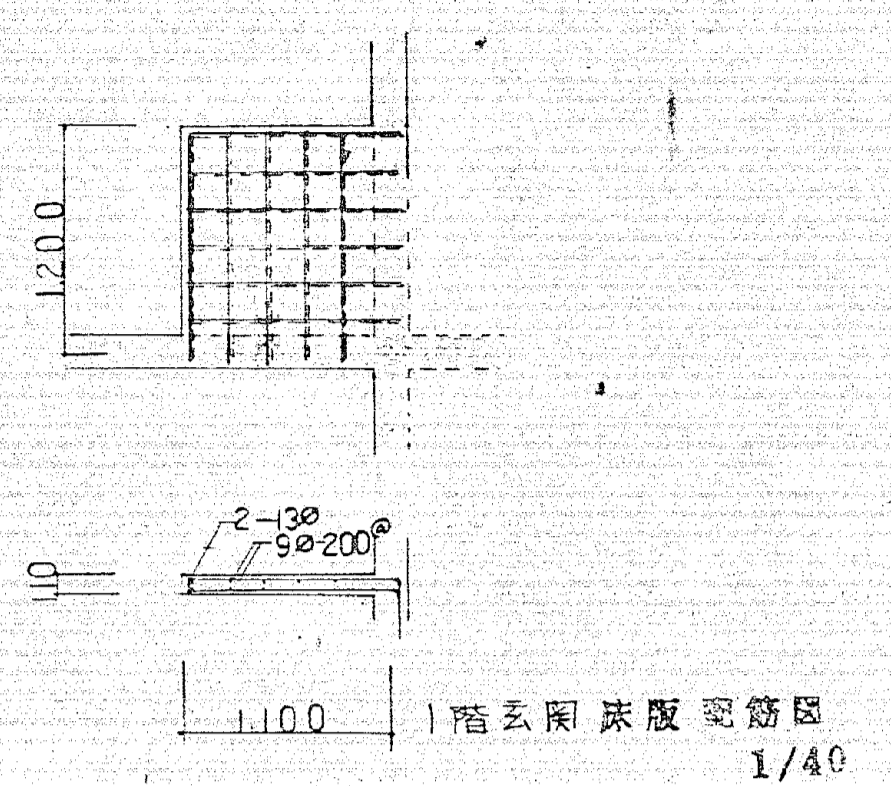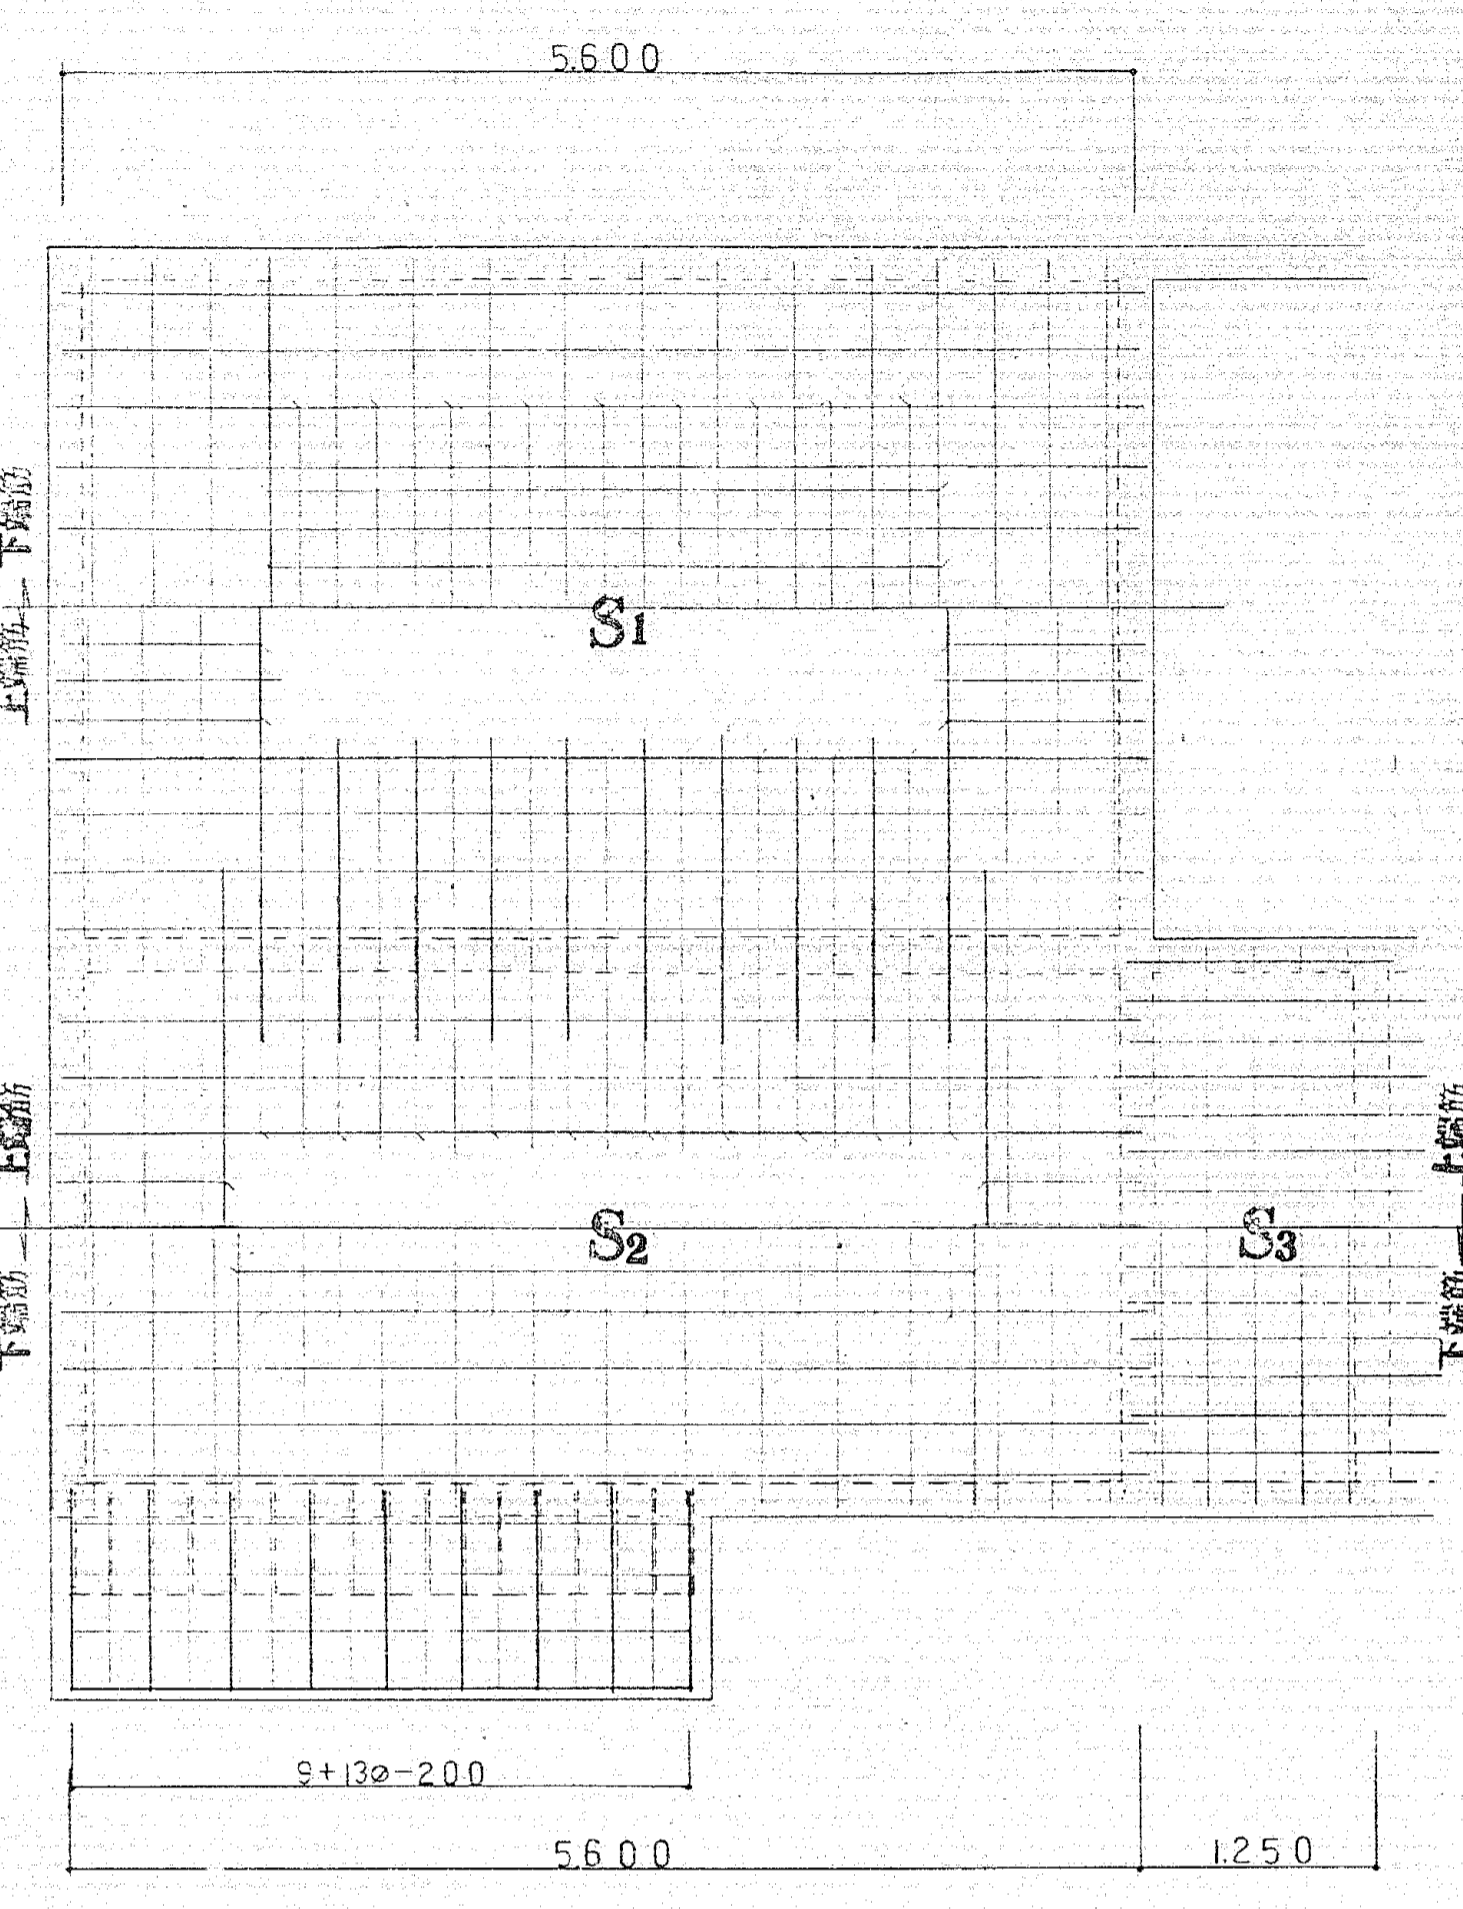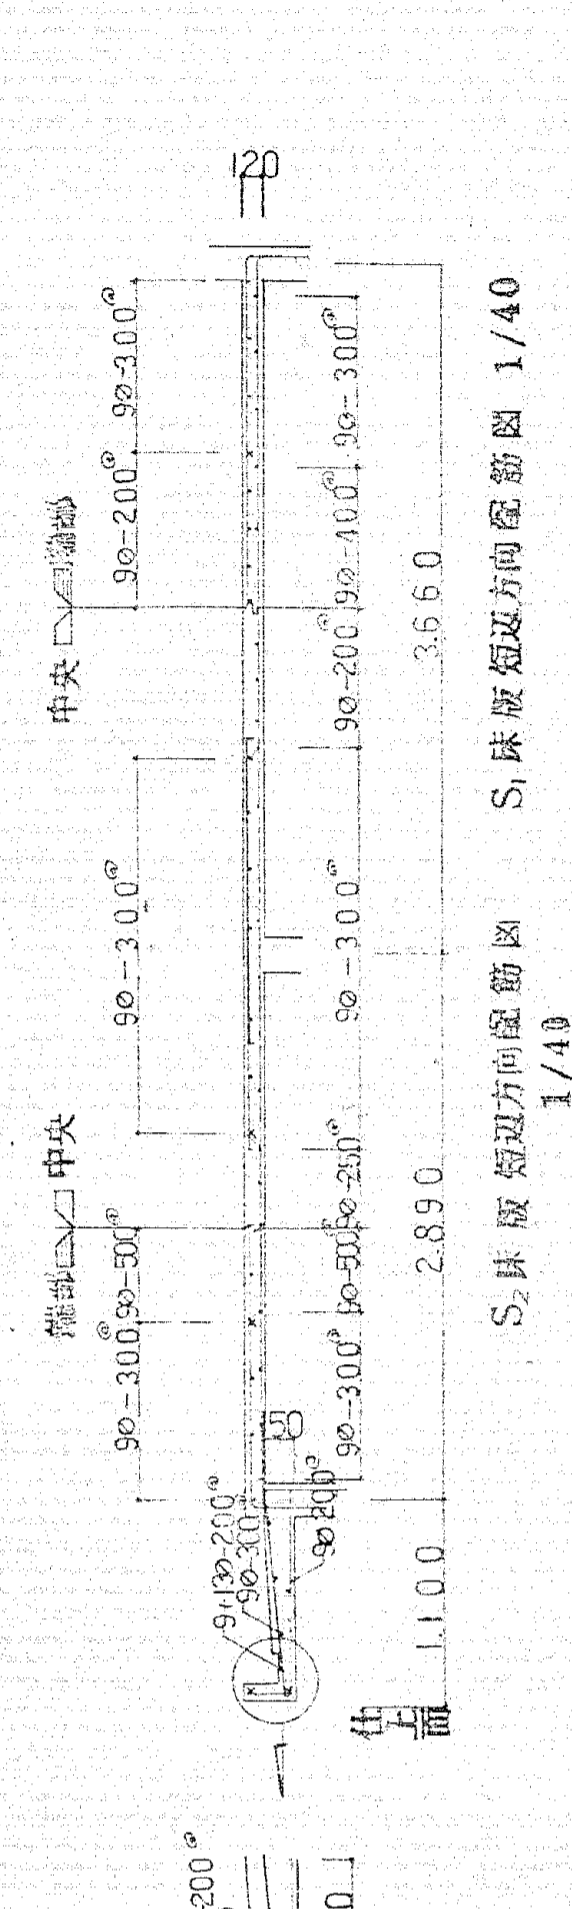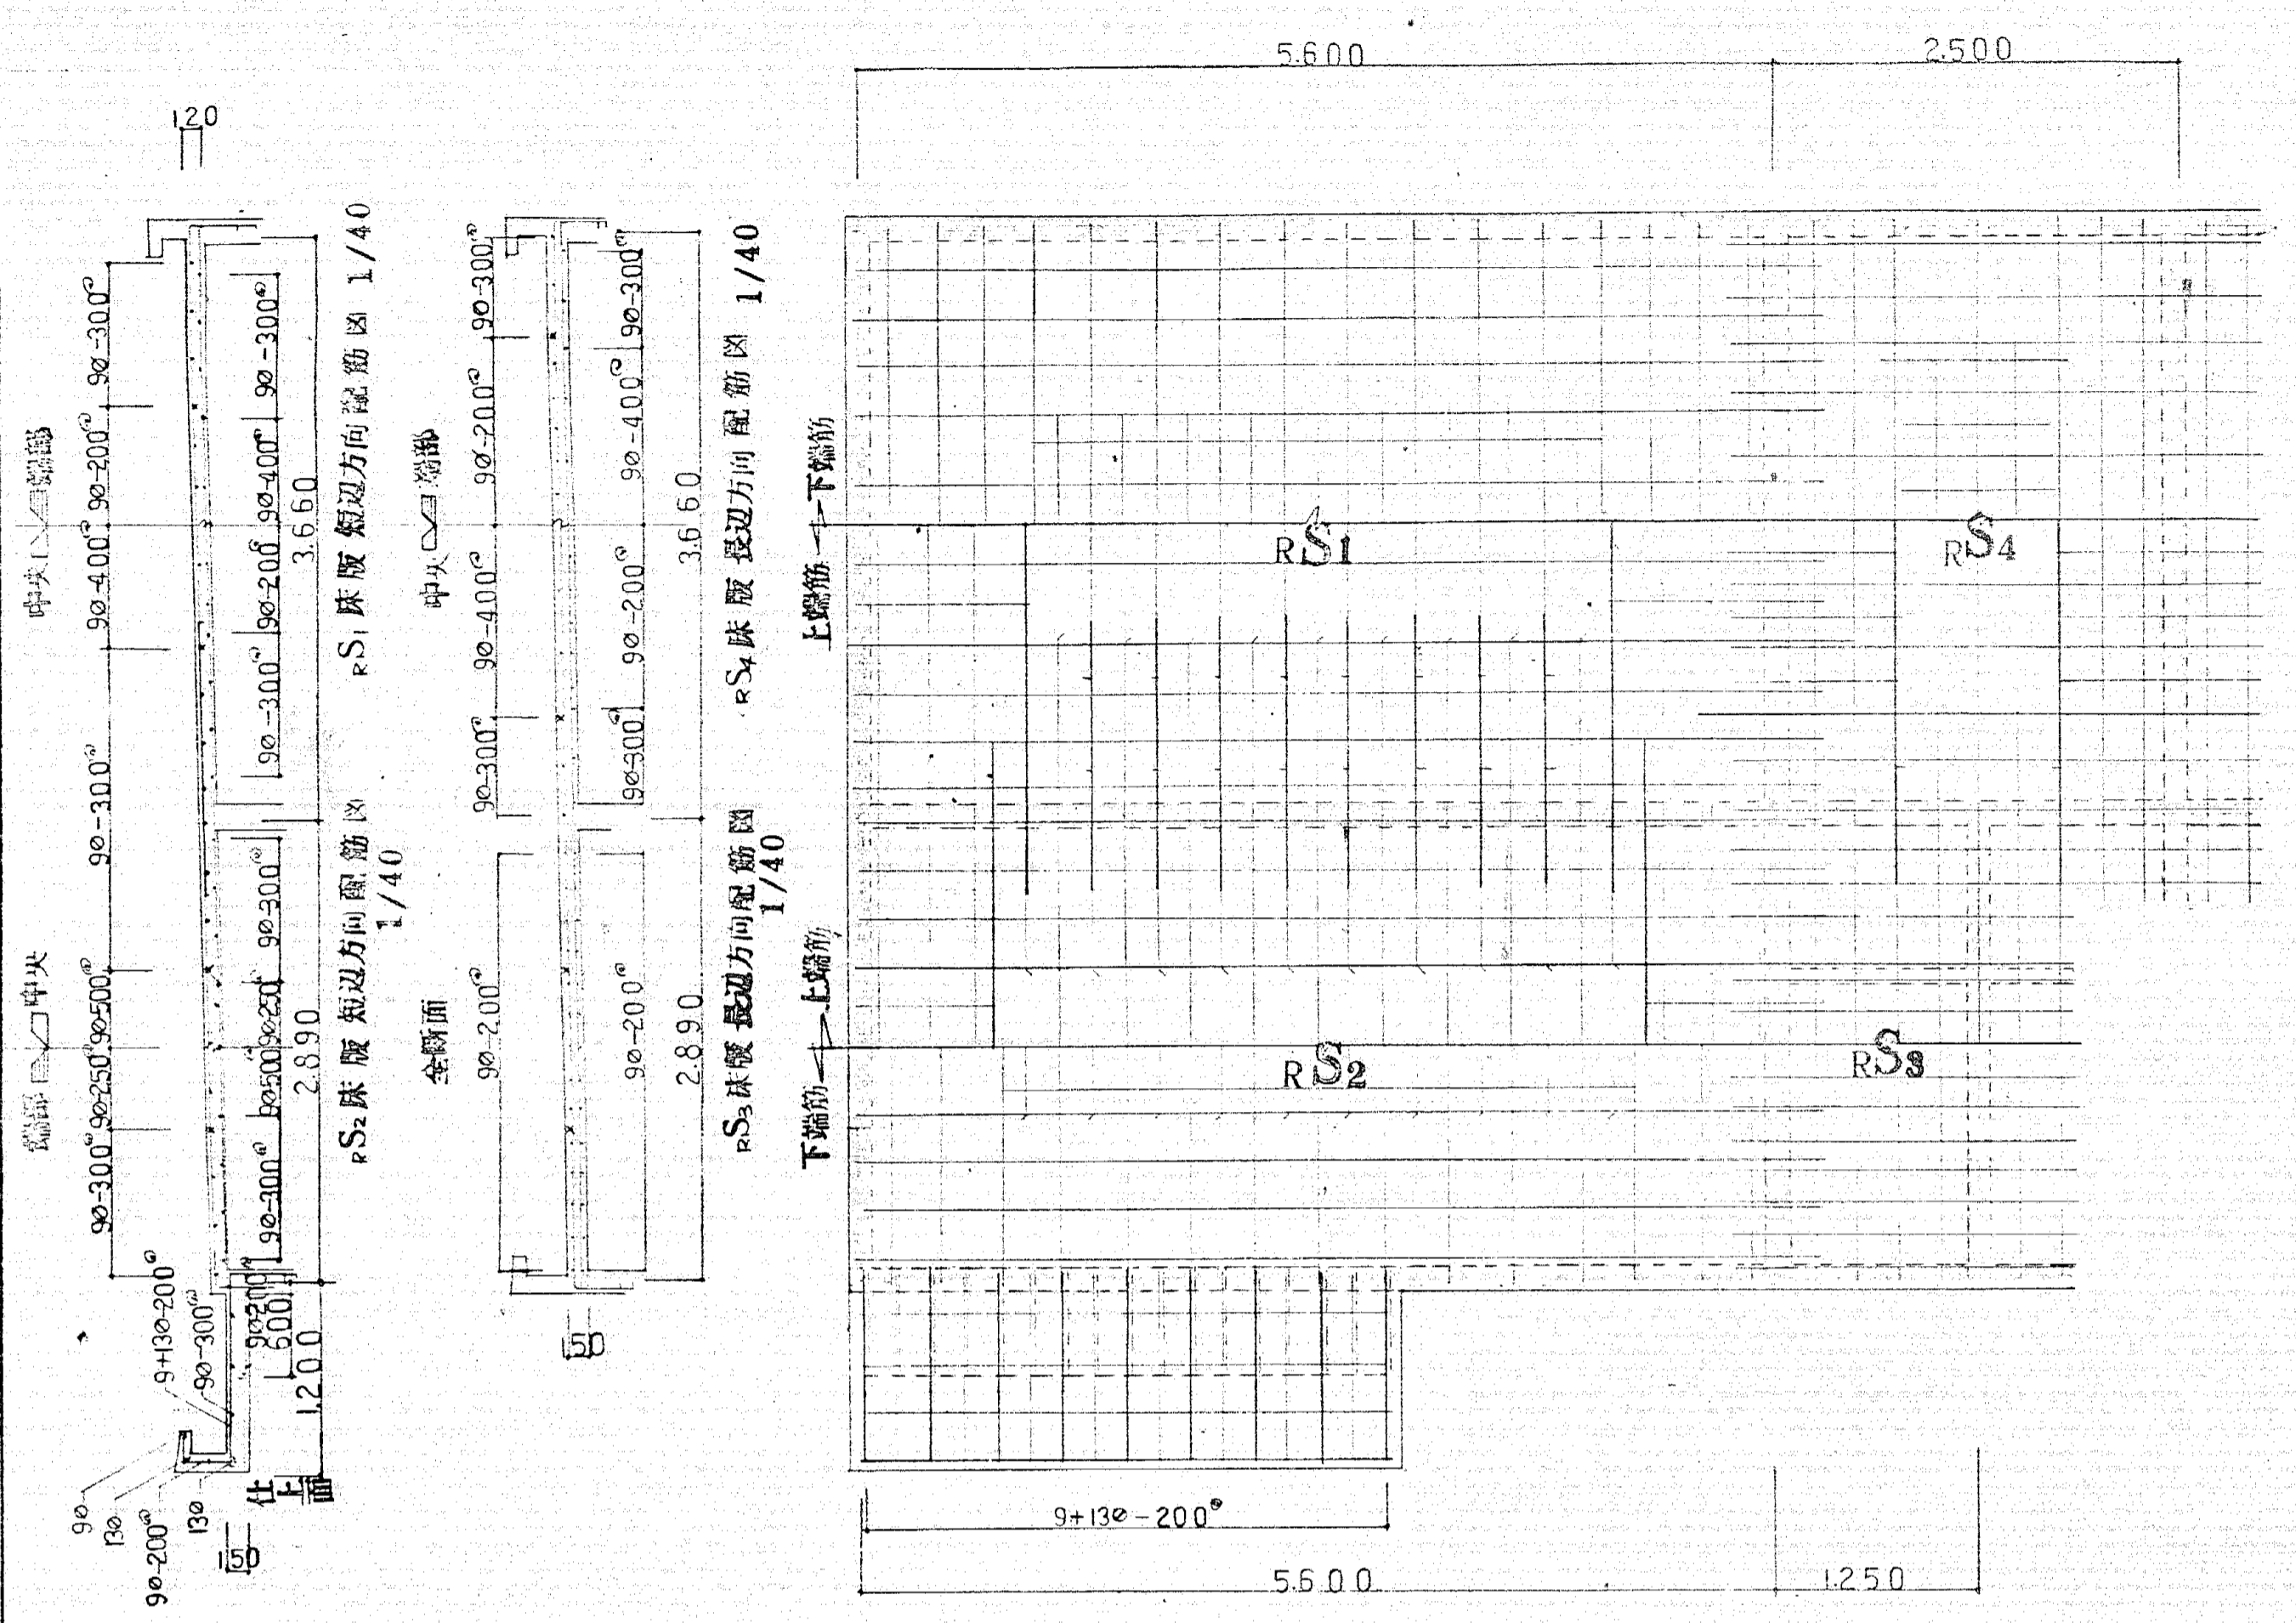

No. 図名		S=1:	
図名	図号	図名	図号
図名	図号	図名	図号
沼津市建設部 建築課			

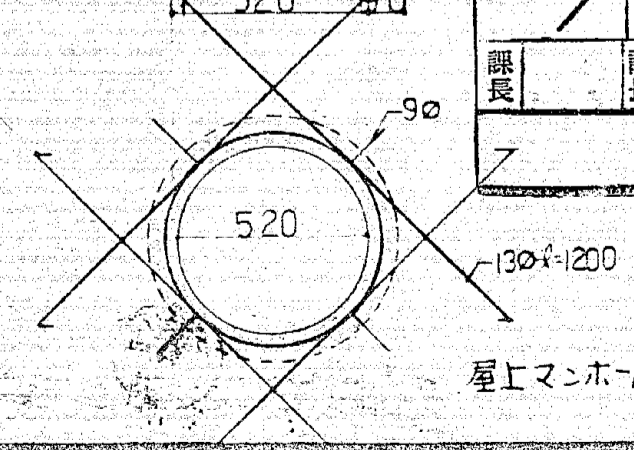

沼津市建設部 建築課

昭和45年度市営住宅9棟 団地建築工事 (23棟)

建築図説 第1巻

縮尺 1/20 1/40 16級建築士0427牧野春雄

S-4

3940

鉄筋の表示記号

鉄筋子	表示記号
9φ	
13φ	
15φ	
16φ	
22φ	
25φ	

鉄筋のワザ


- ① 縦筋
- ② 耐力壁
- ③ 中継

鉄筋の継ぎ手

- 1φの継ぎ手は次の通りとする。
- 9φ → 50°
- 13φ → 135°
- 16φ以上 → 130°



鉄筋の表示記号は次の通りとする。

耐力壁	鉄筋	表示記号
耐力壁	縦筋	30φ
耐力壁	横筋	40φ
耐力壁以外の壁	縦筋	30φ
耐力壁以外の壁	横筋	40φ


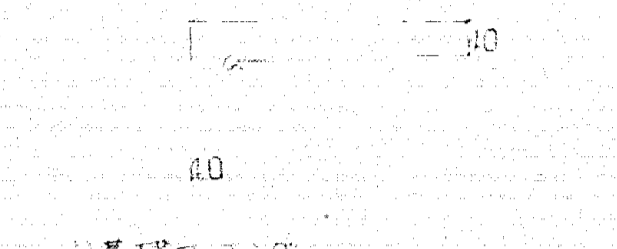


直寸係数表


φ	9φ	13φ	16φ	19φ	22φ	25φ
25φ	250	350	400	500	550	650
40φ	400	550	650	800	900	1000

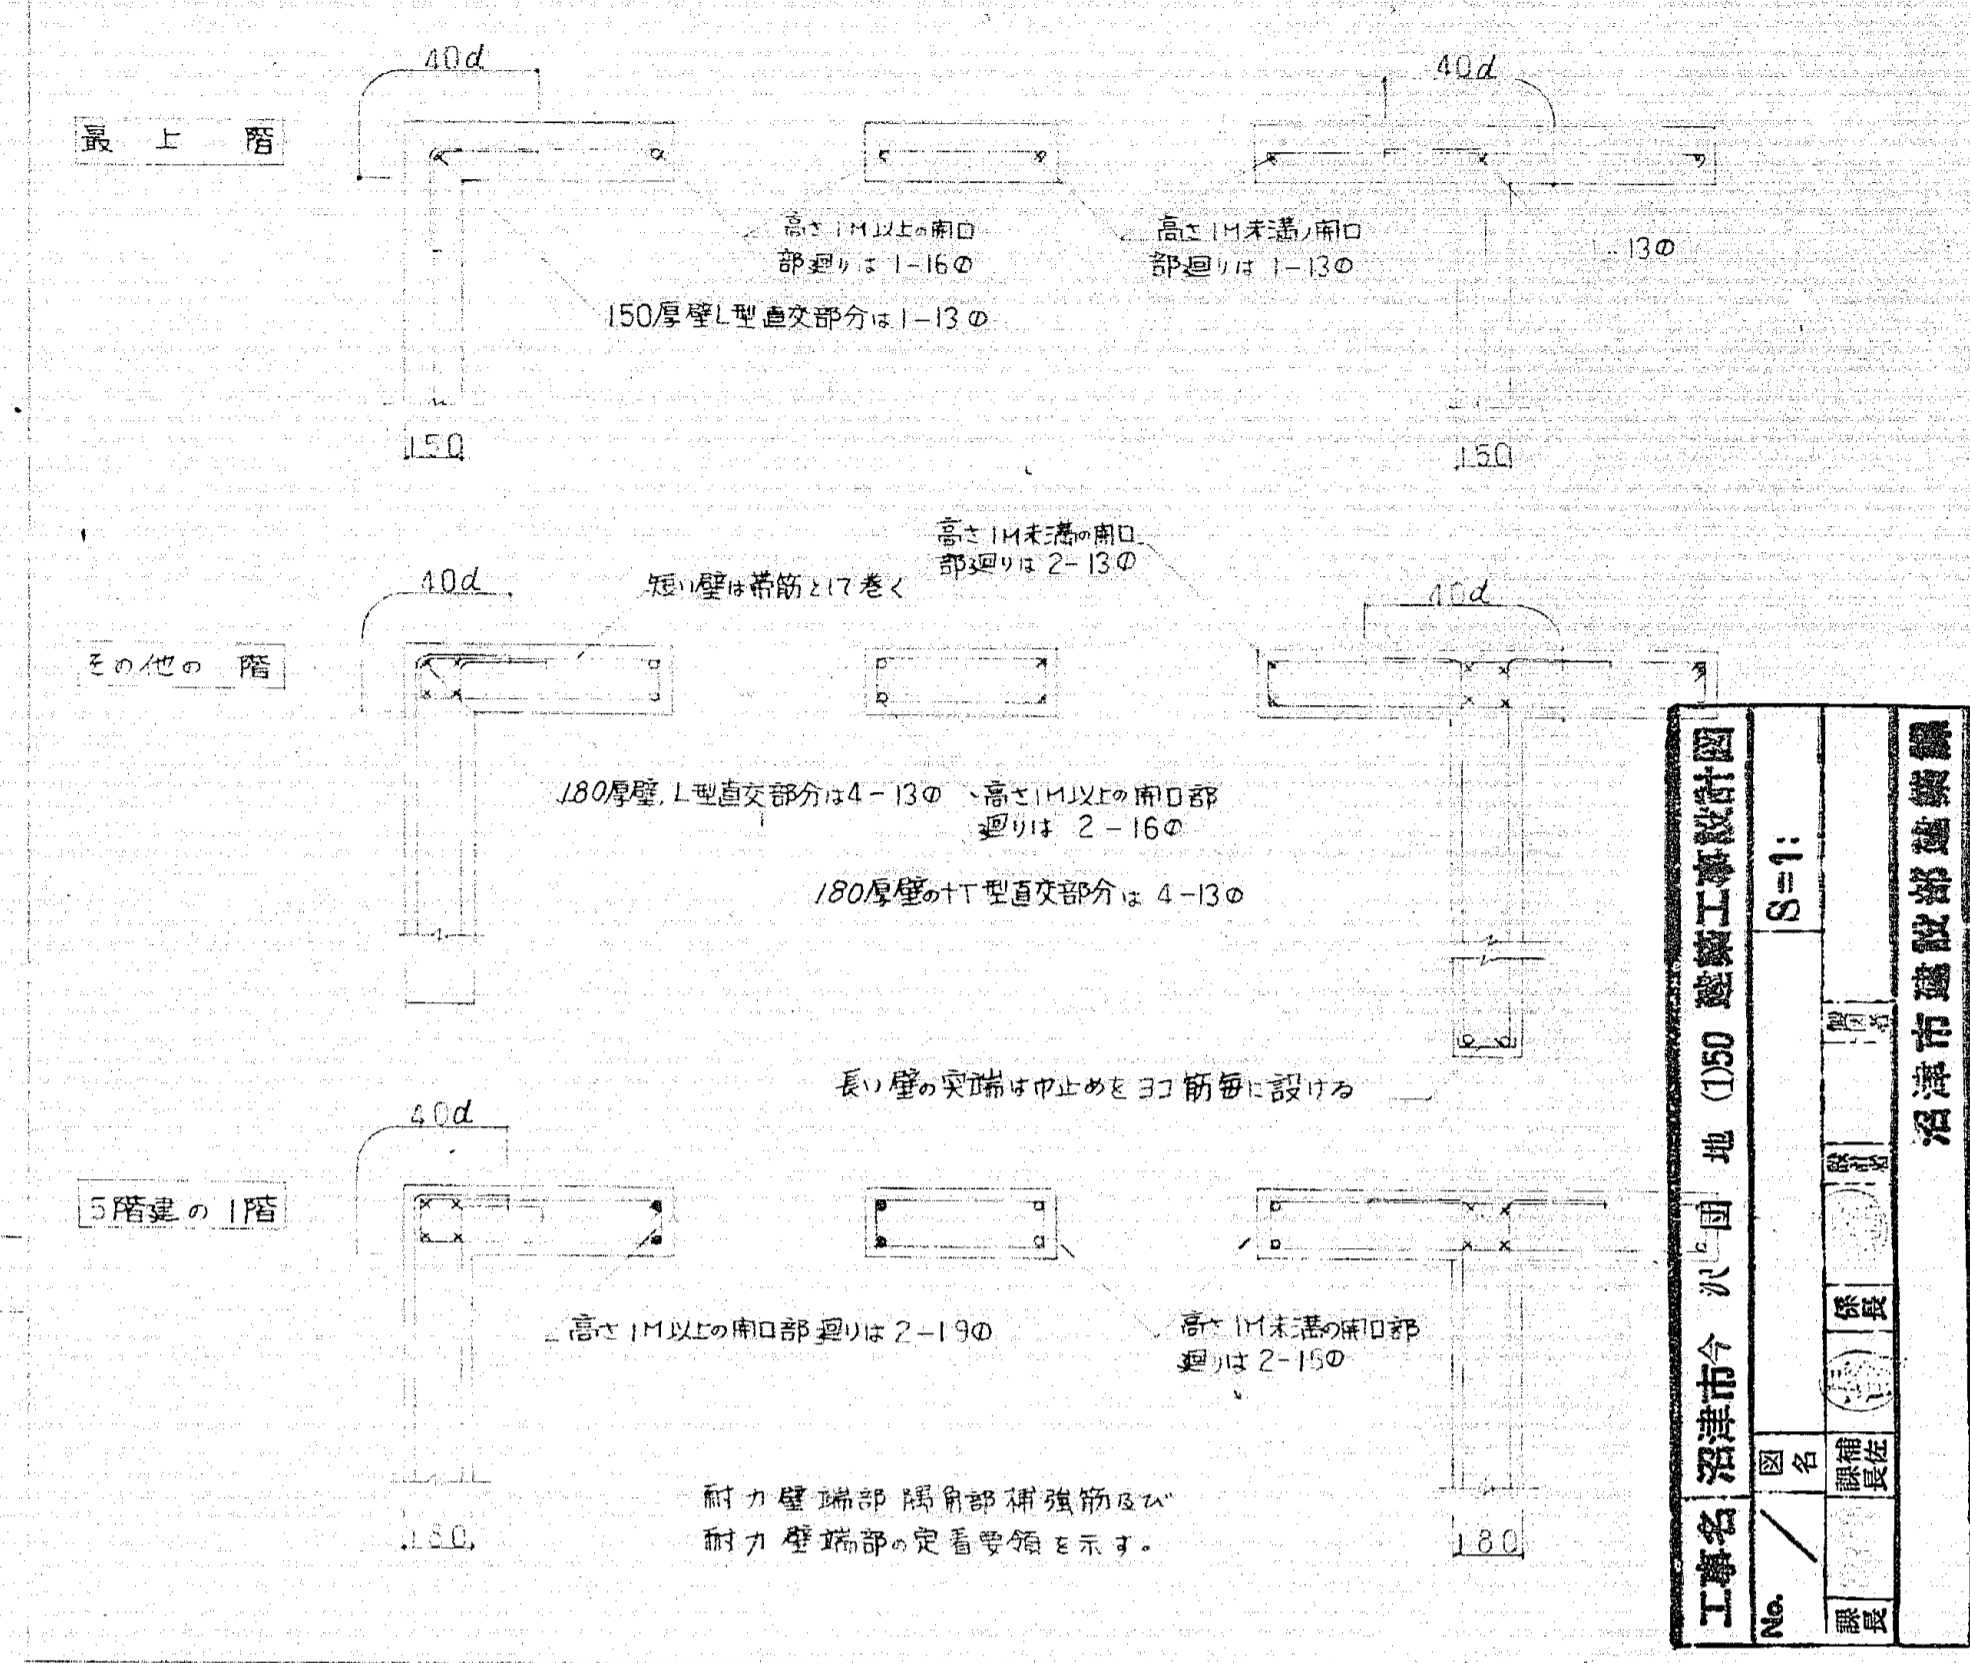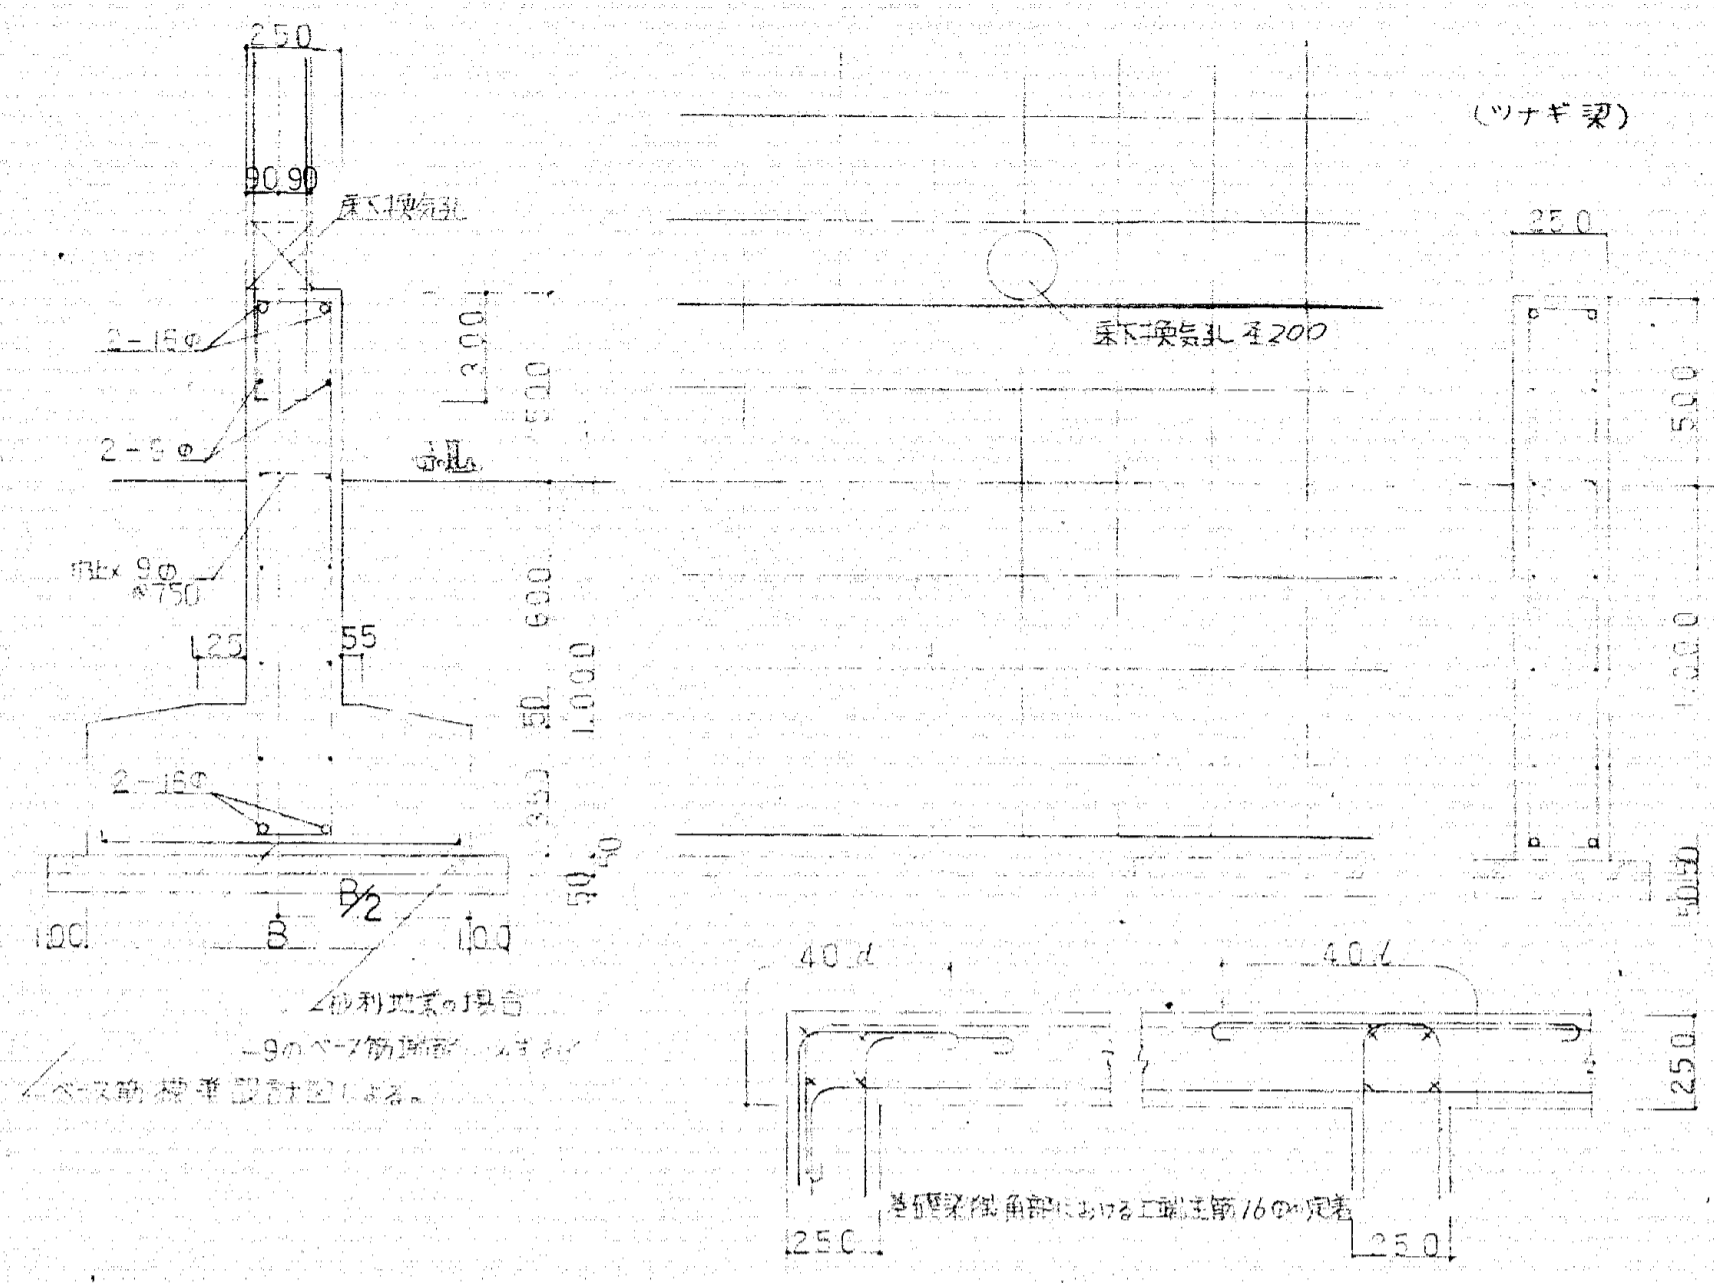


沼津市建設部建築課
沼津市建設部建築課
沼津市建設部建築課

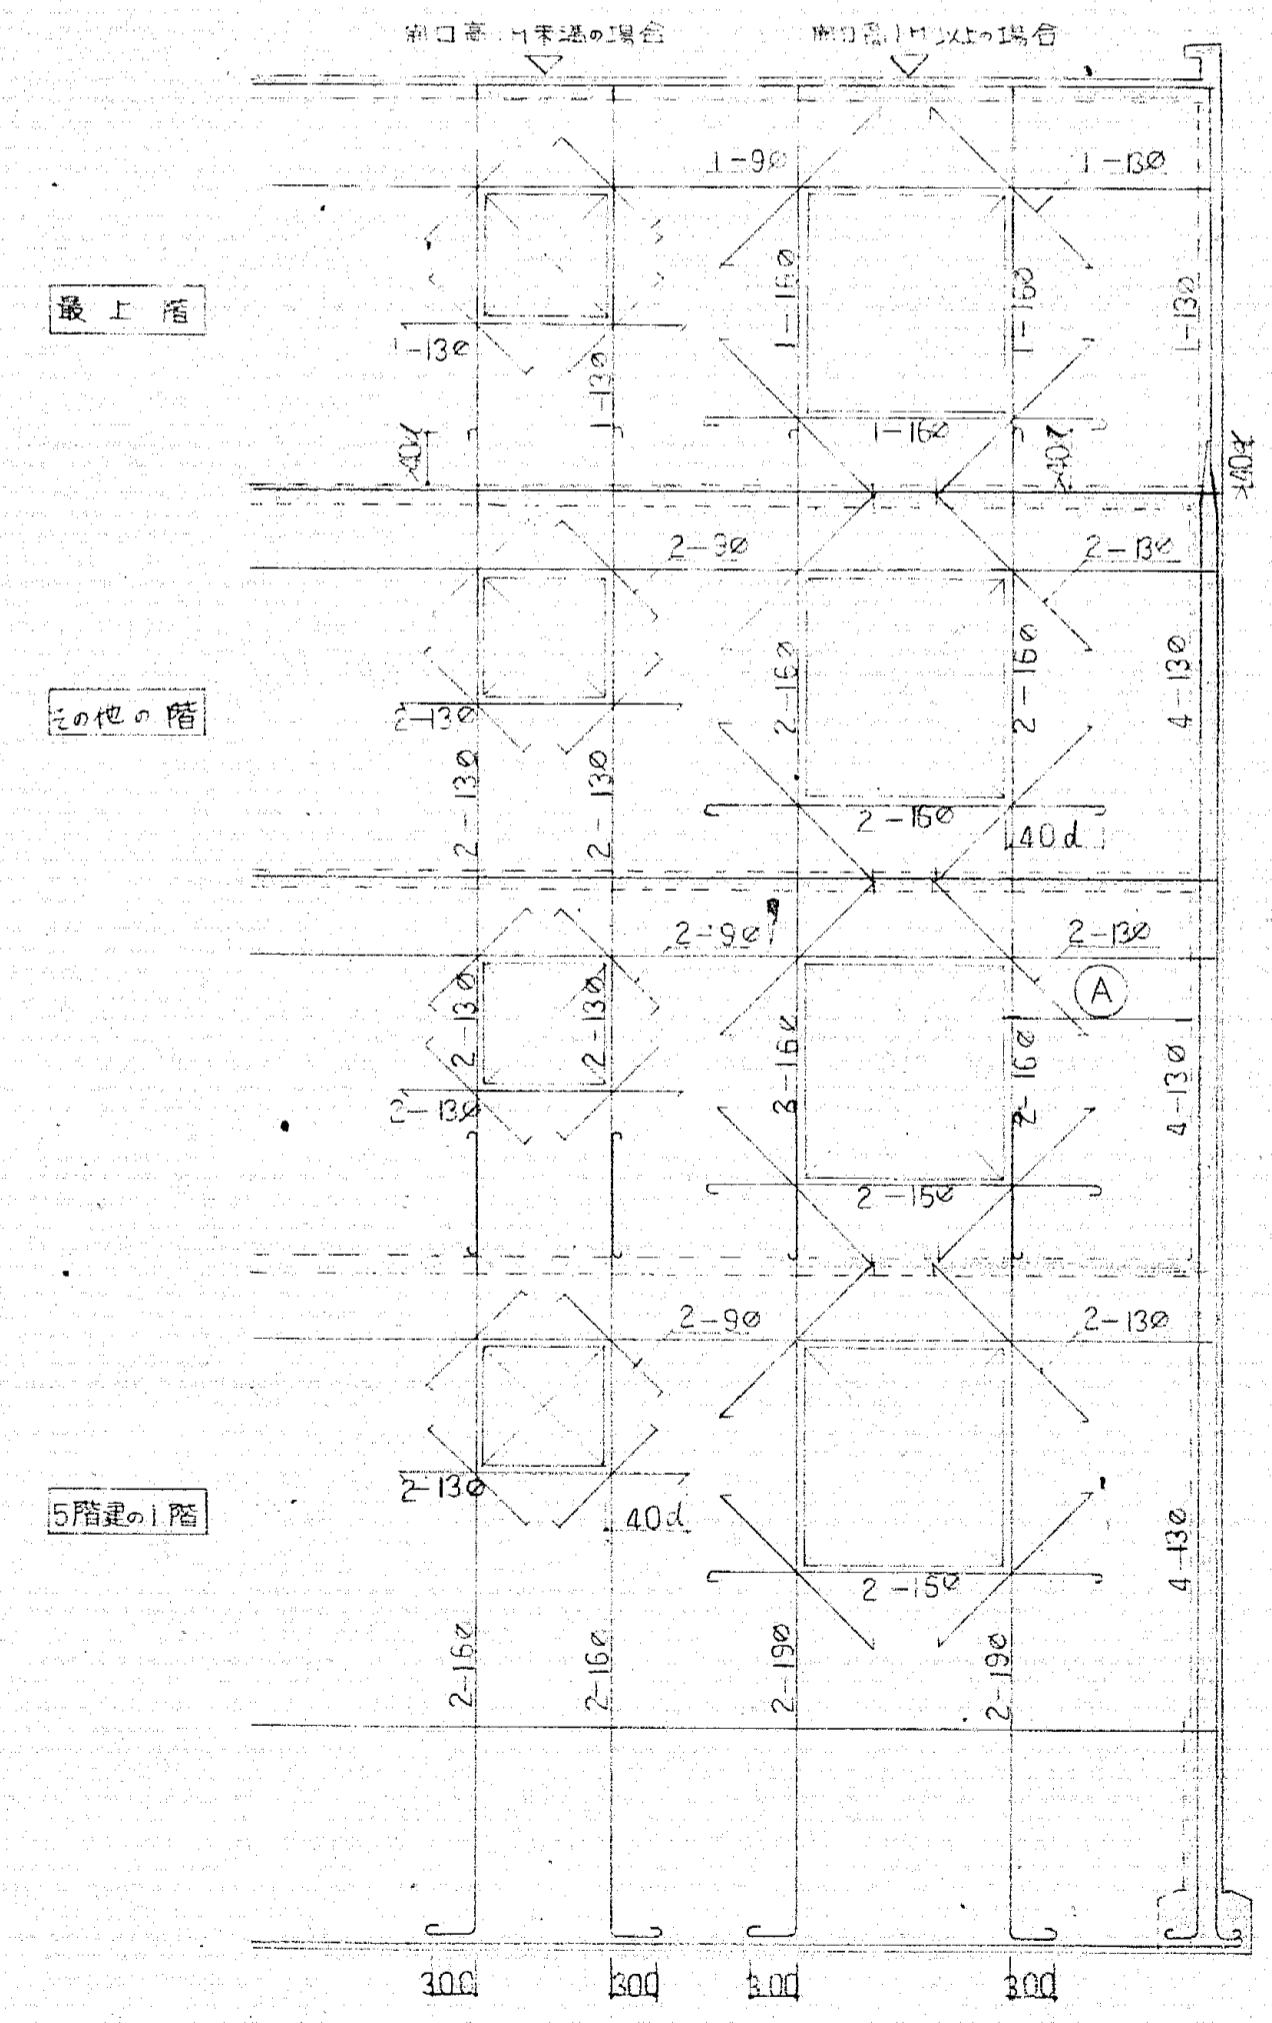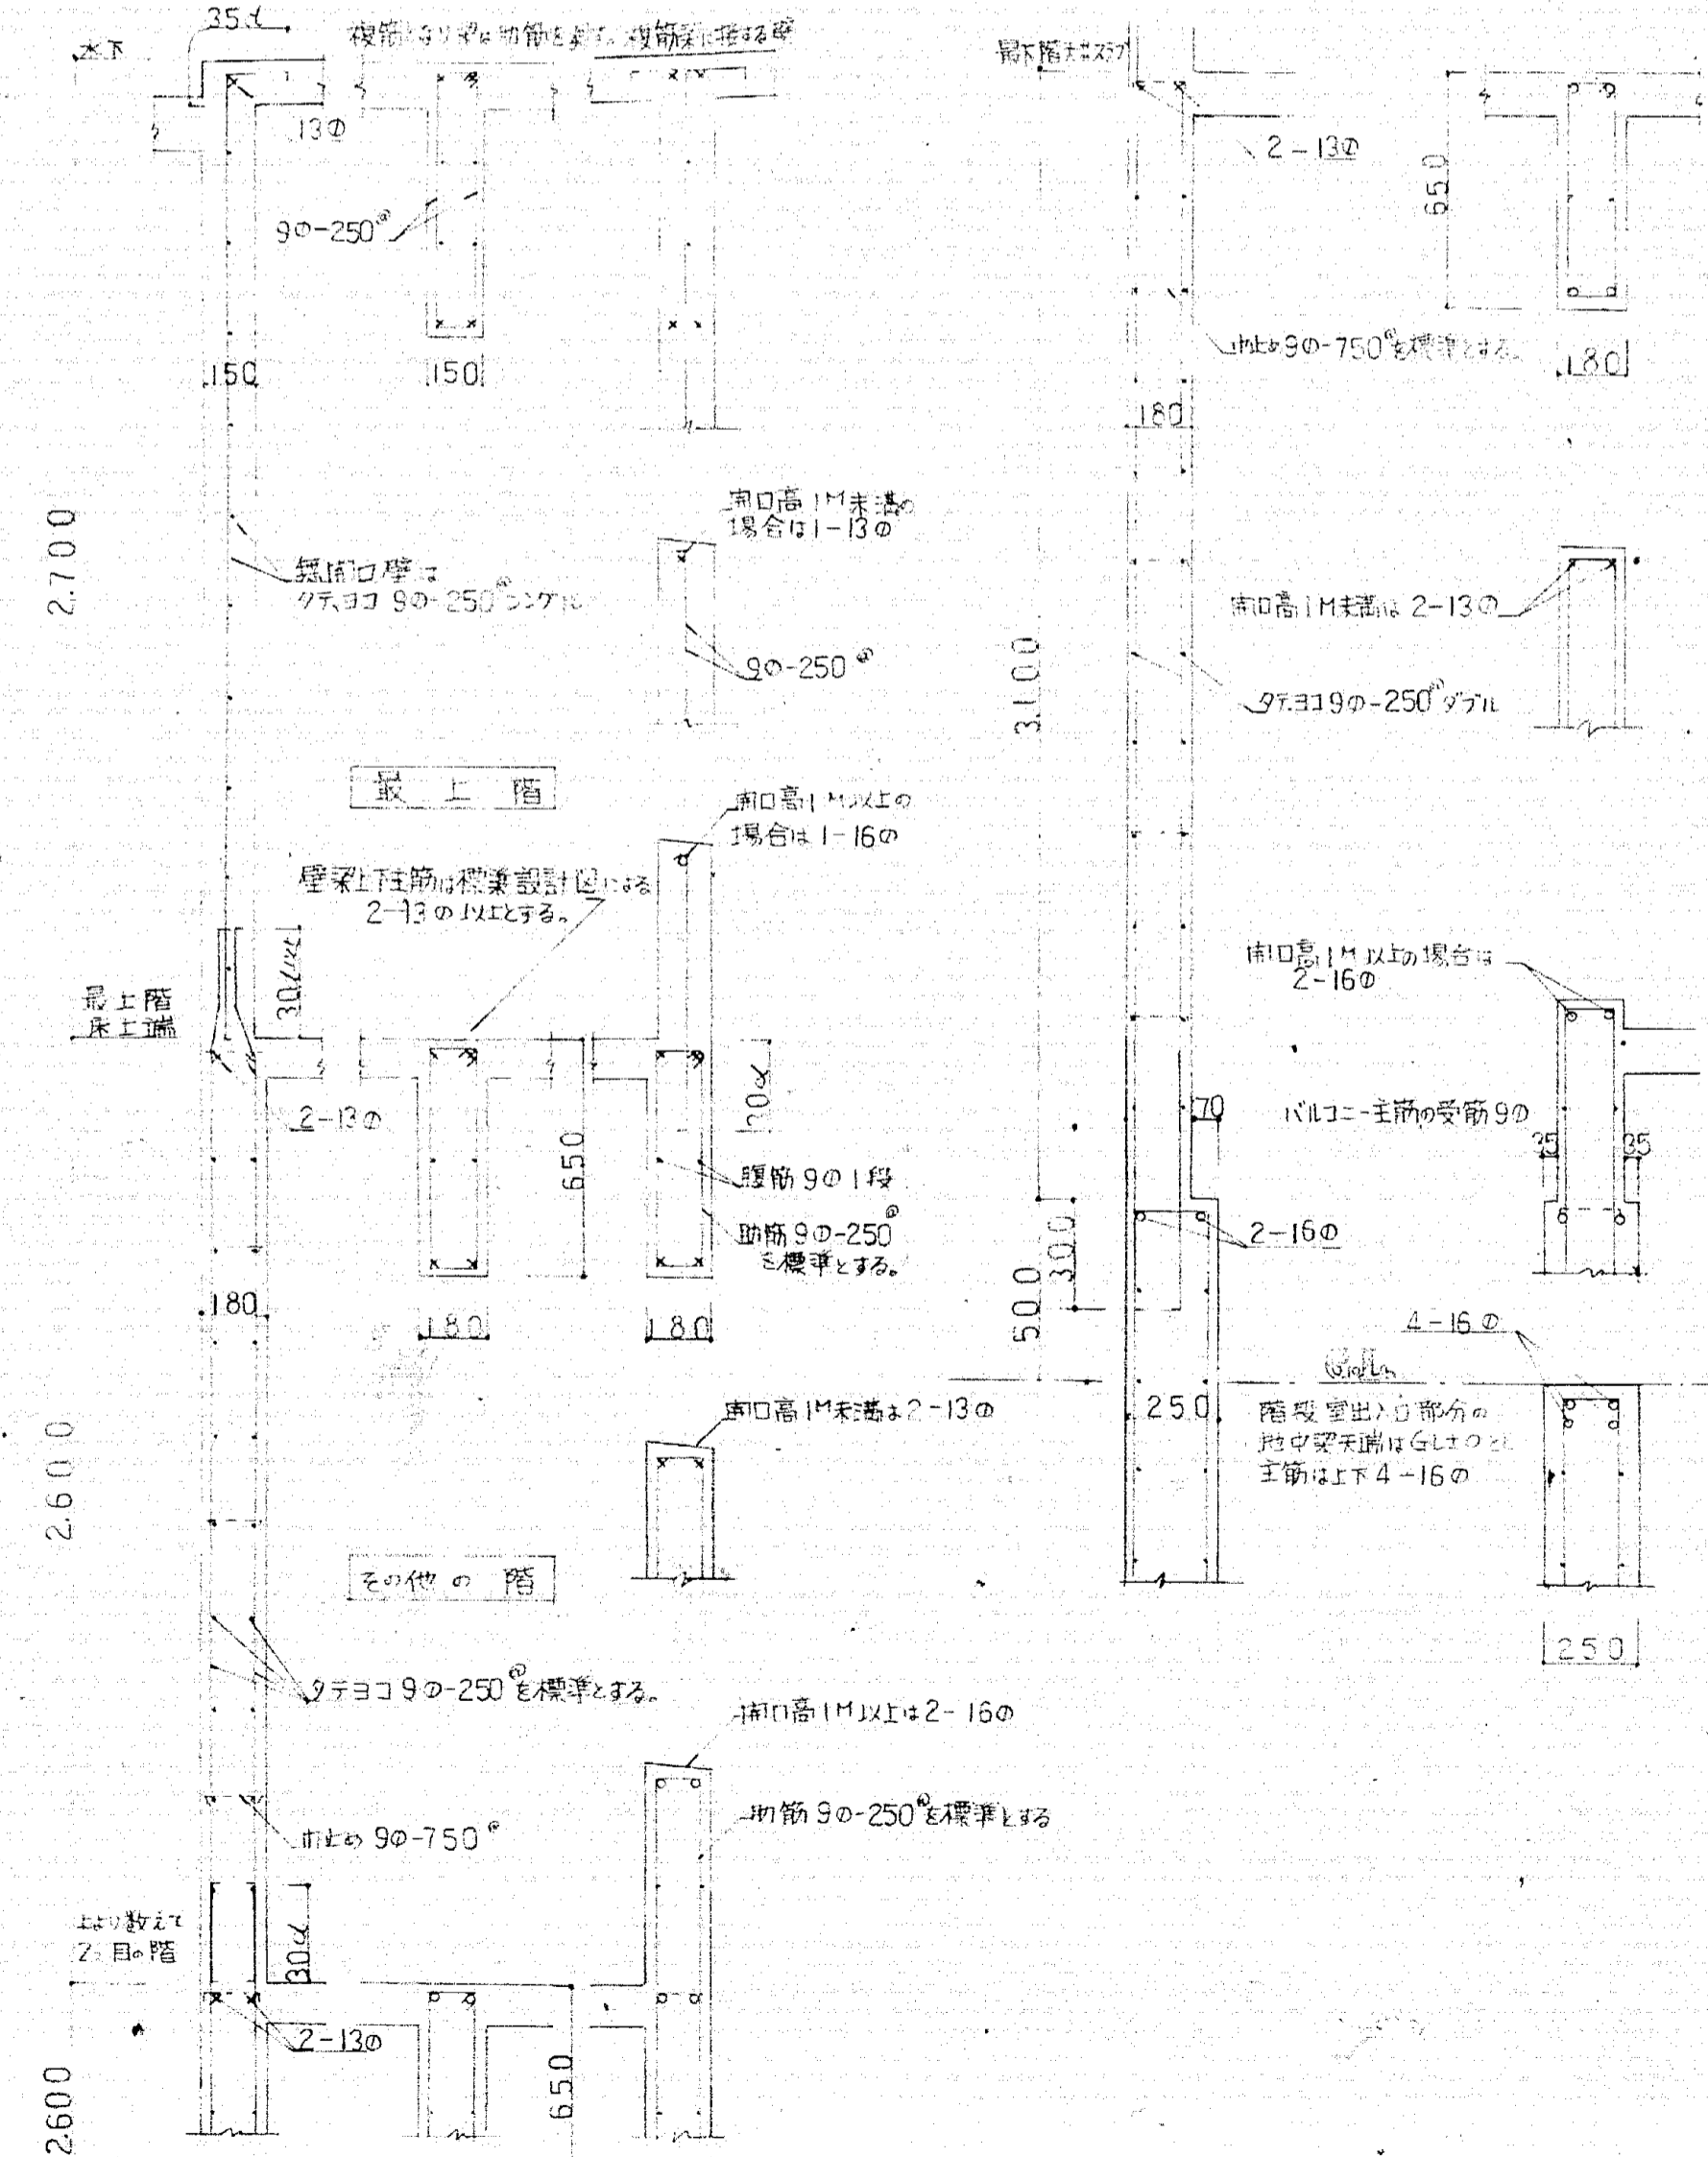


1. 耐力壁の断面は図面通りとする。
2. 耐力壁の断面は図面通りとする。
3. 耐力壁の断面は図面通りとする。
4. 耐力壁の断面は図面通りとする。
5. 耐力壁の断面は図面通りとする。
6. 耐力壁の断面は図面通りとする。
7. 耐力壁の断面は図面通りとする。

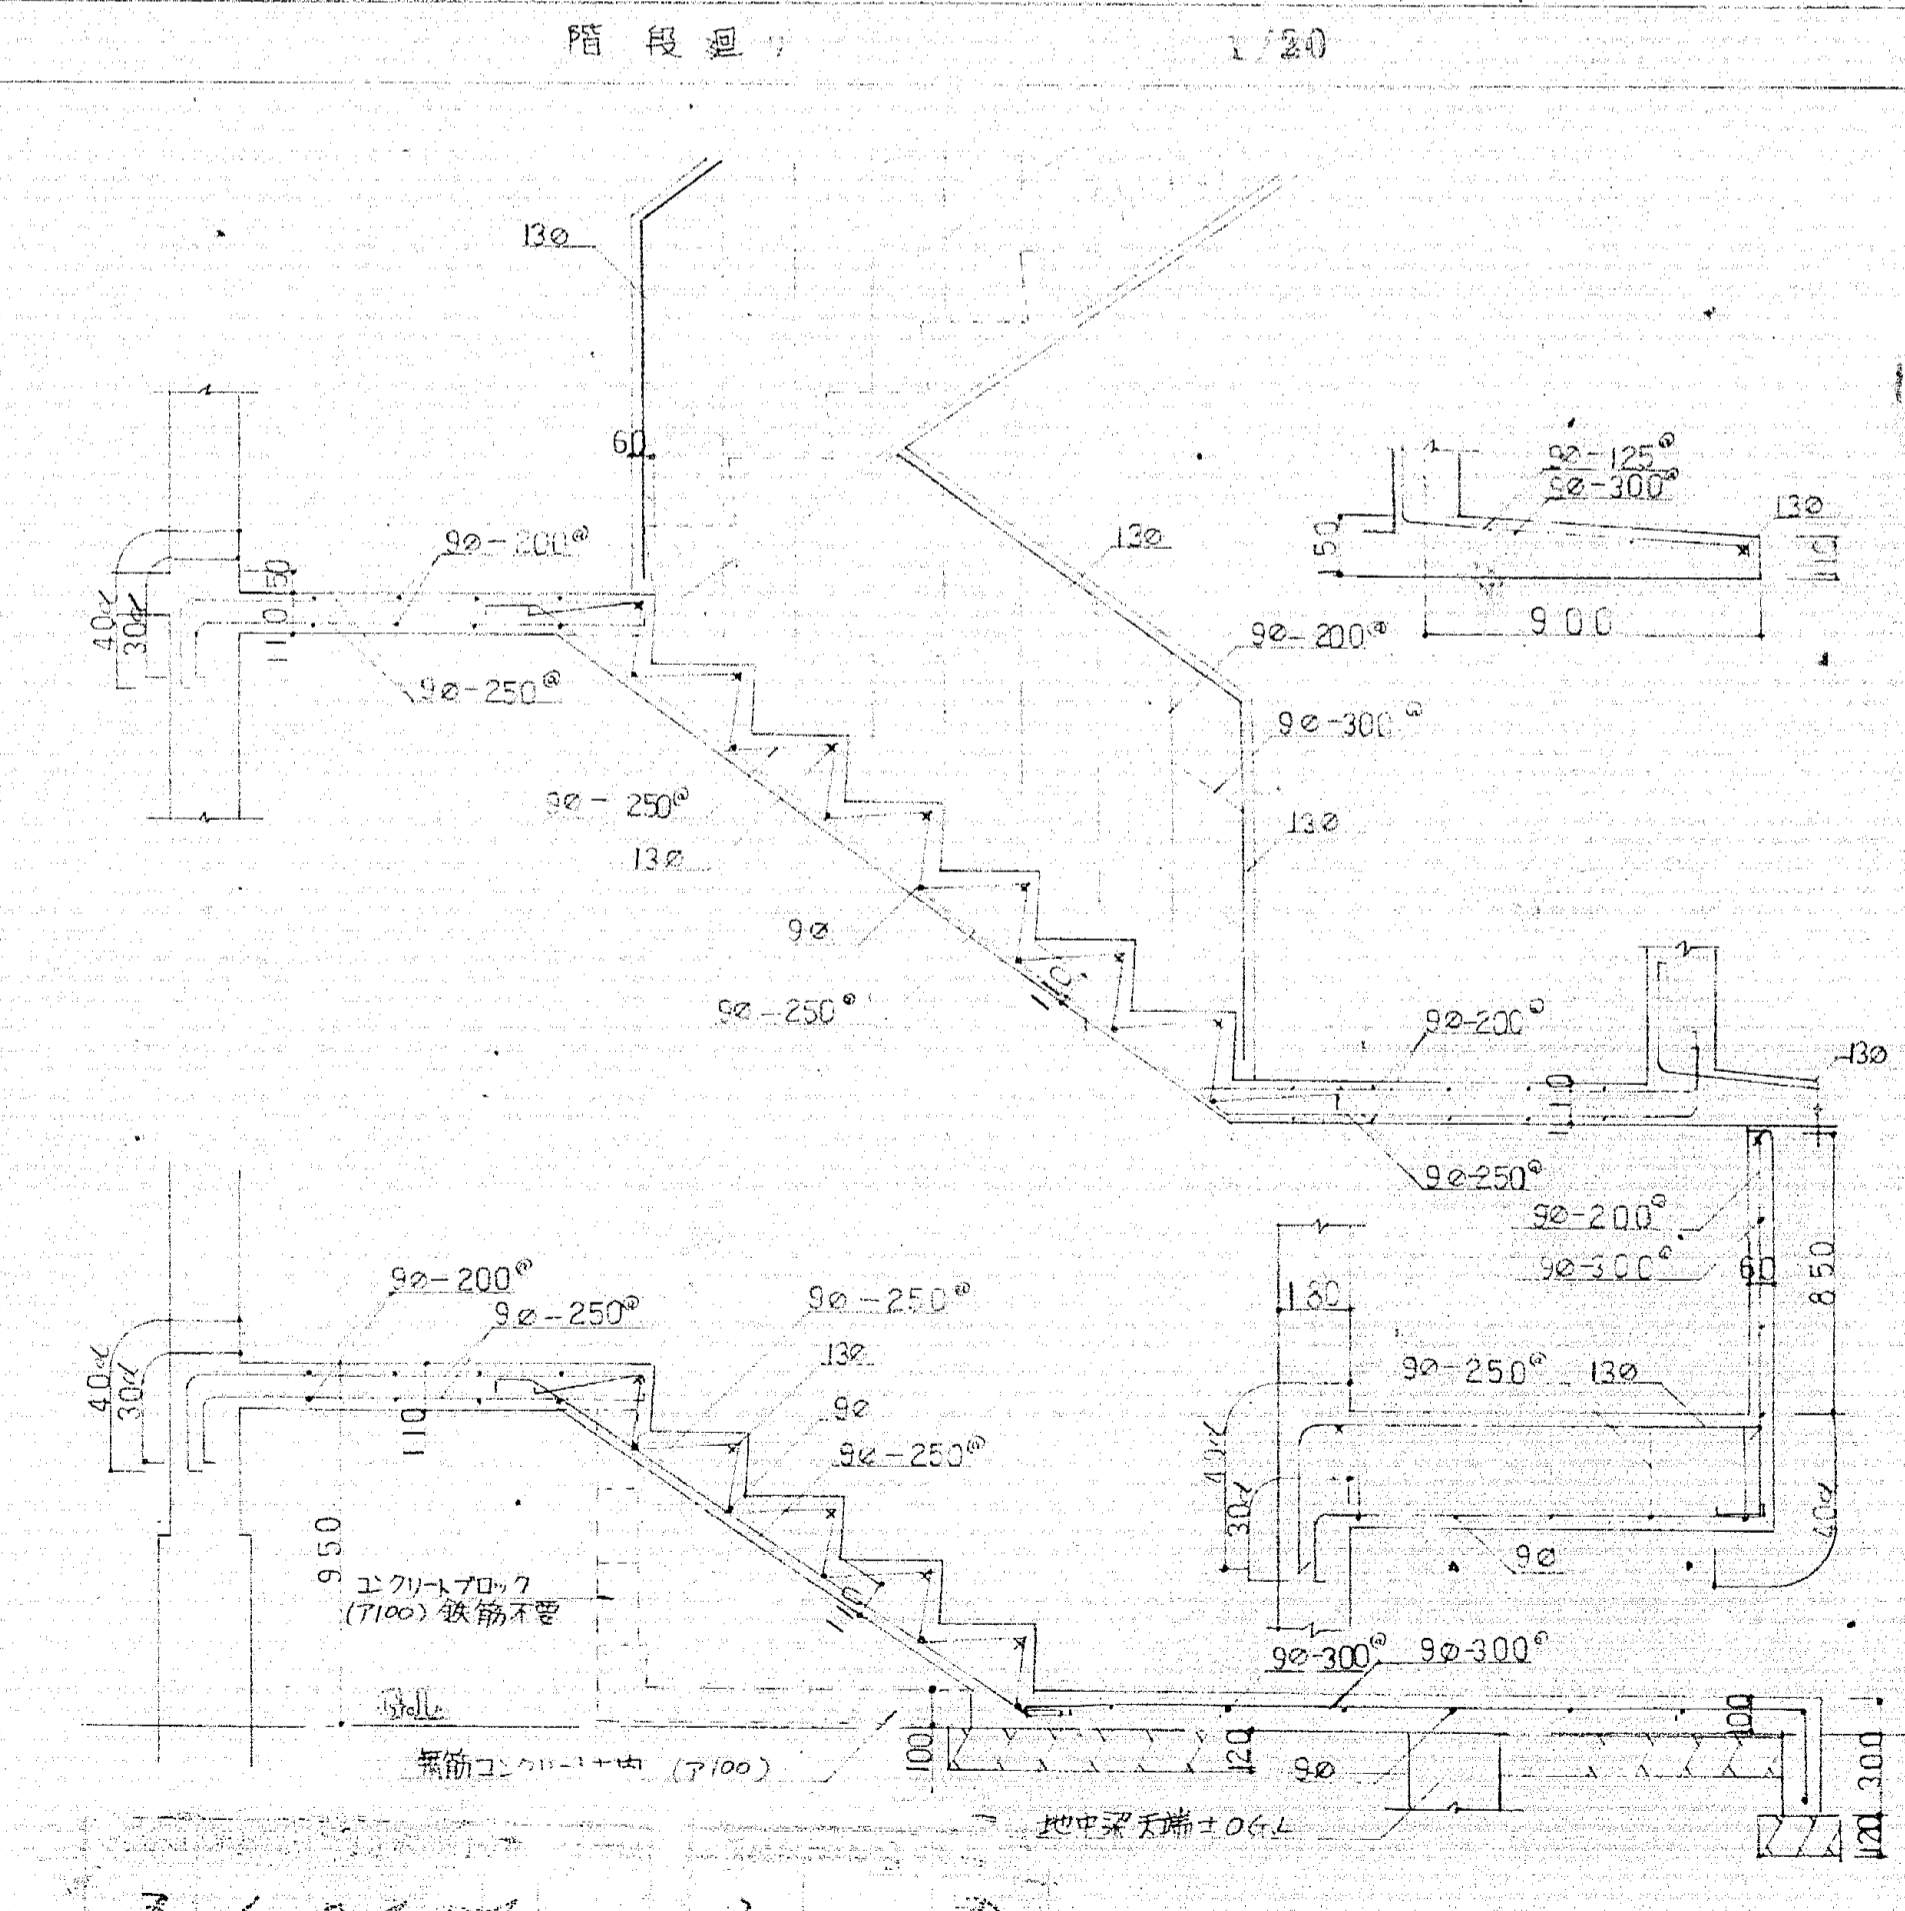


27/1

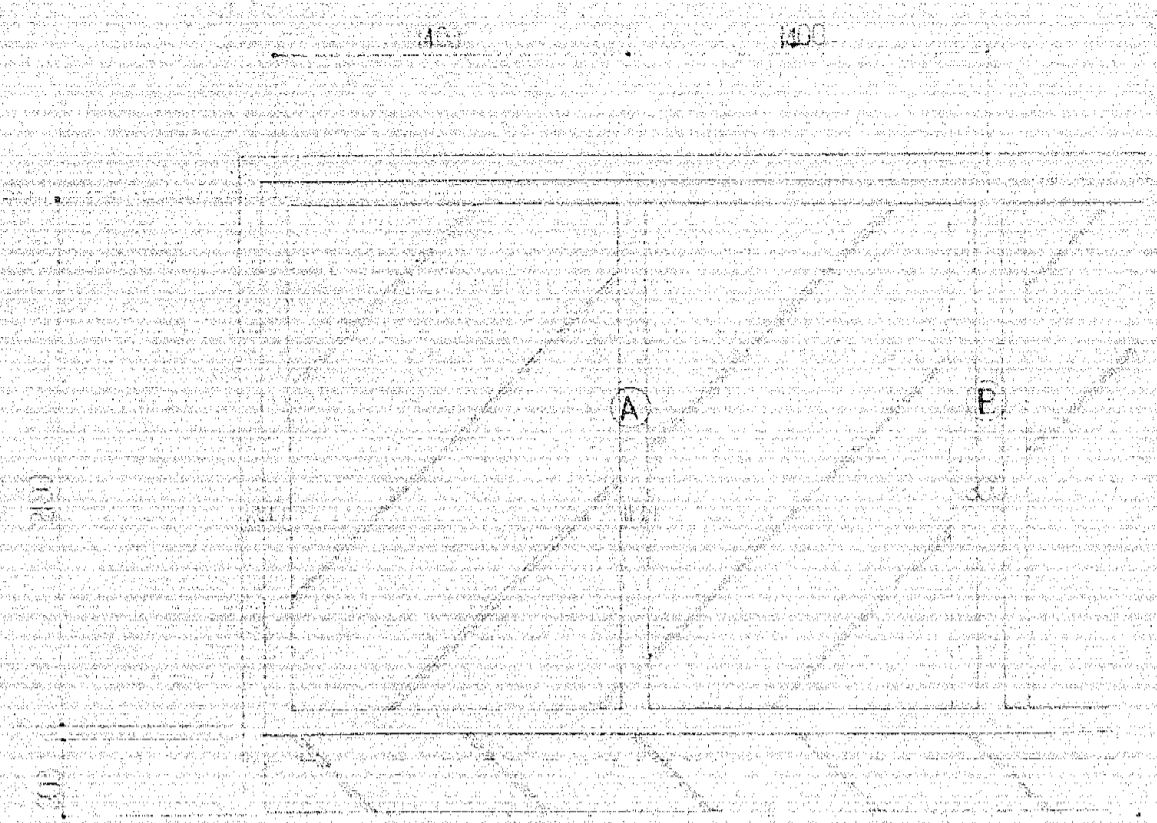


基礎伏図 S 1/30

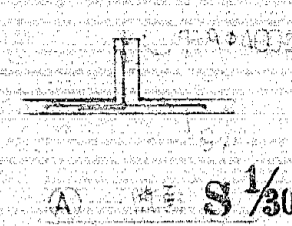


(A) S 1/30

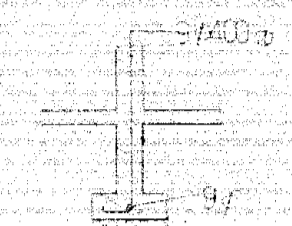


(B) S 1/30

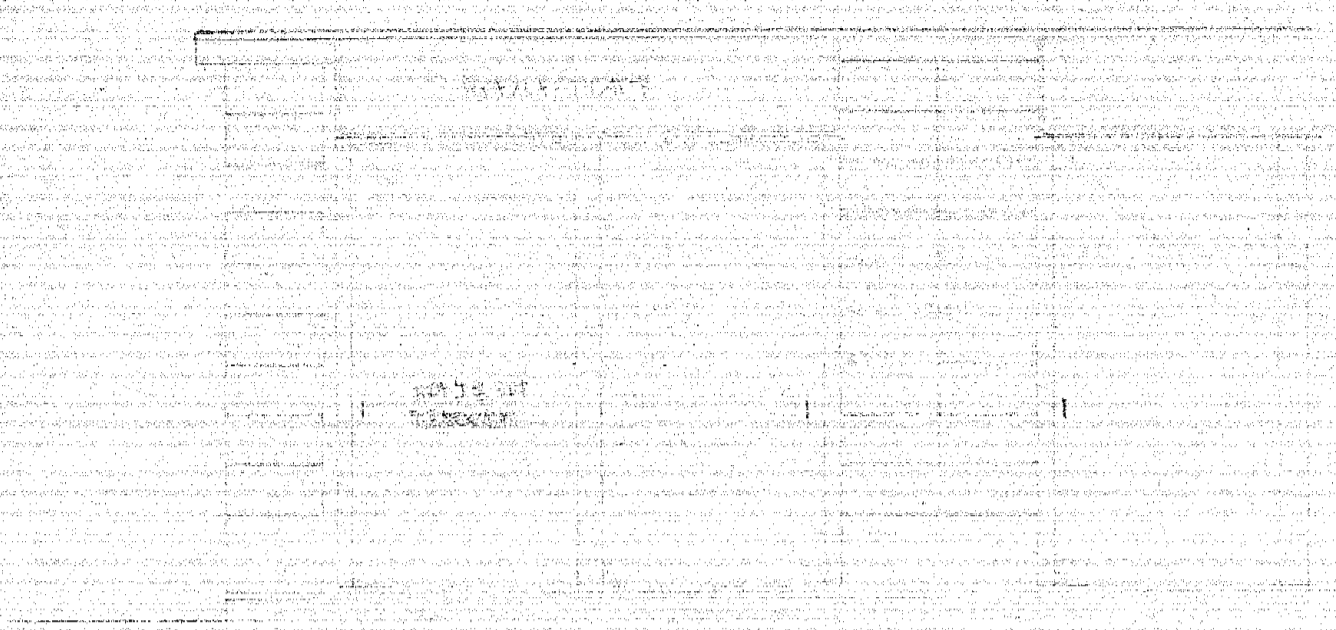


立面図 S 1/30

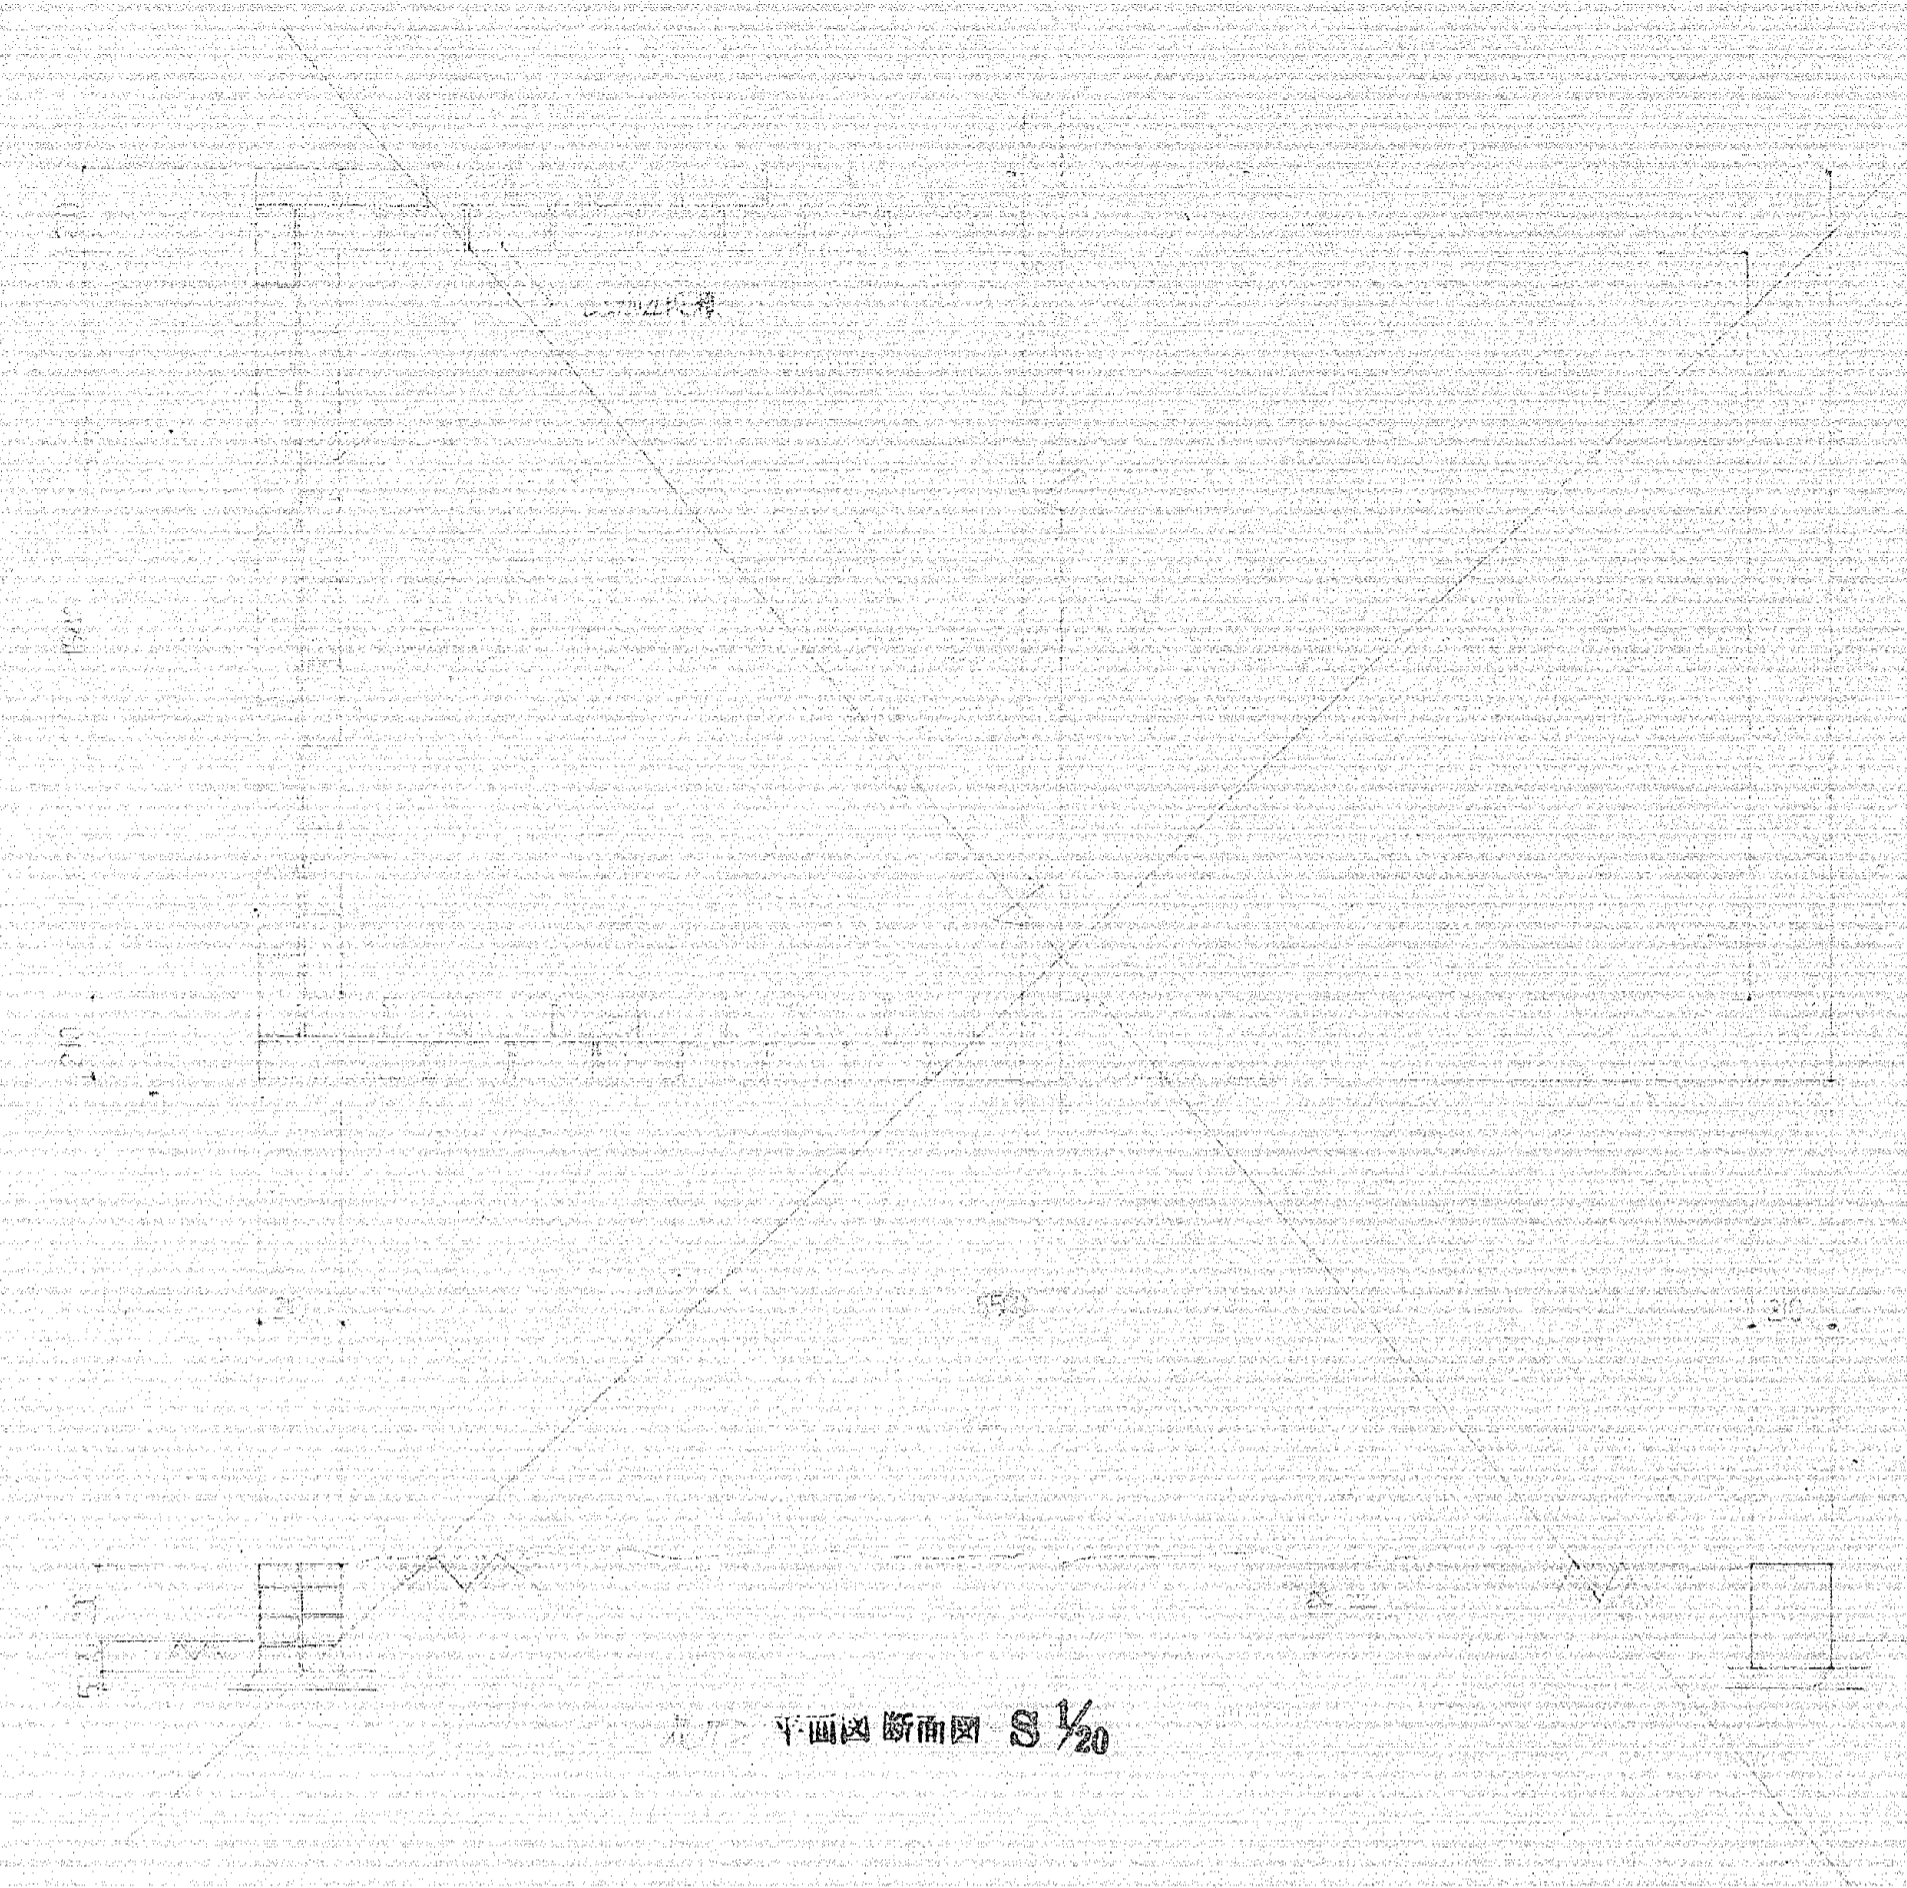


平面図断面図 S 1/20

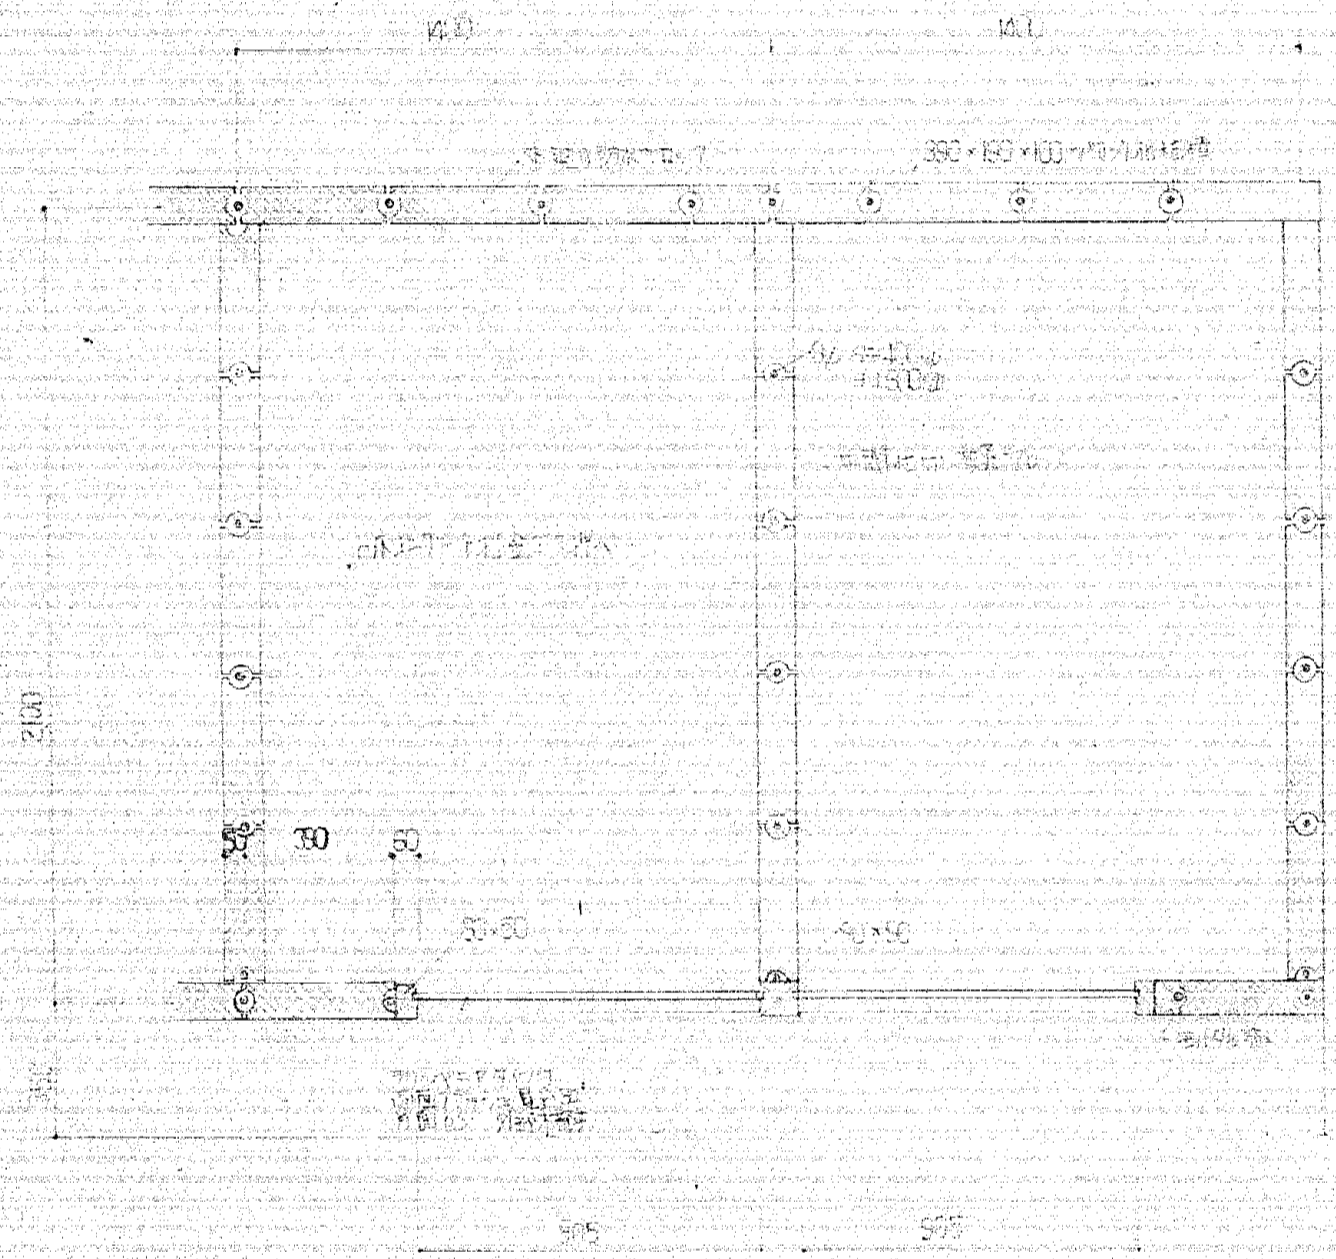


平面図 S 1/20

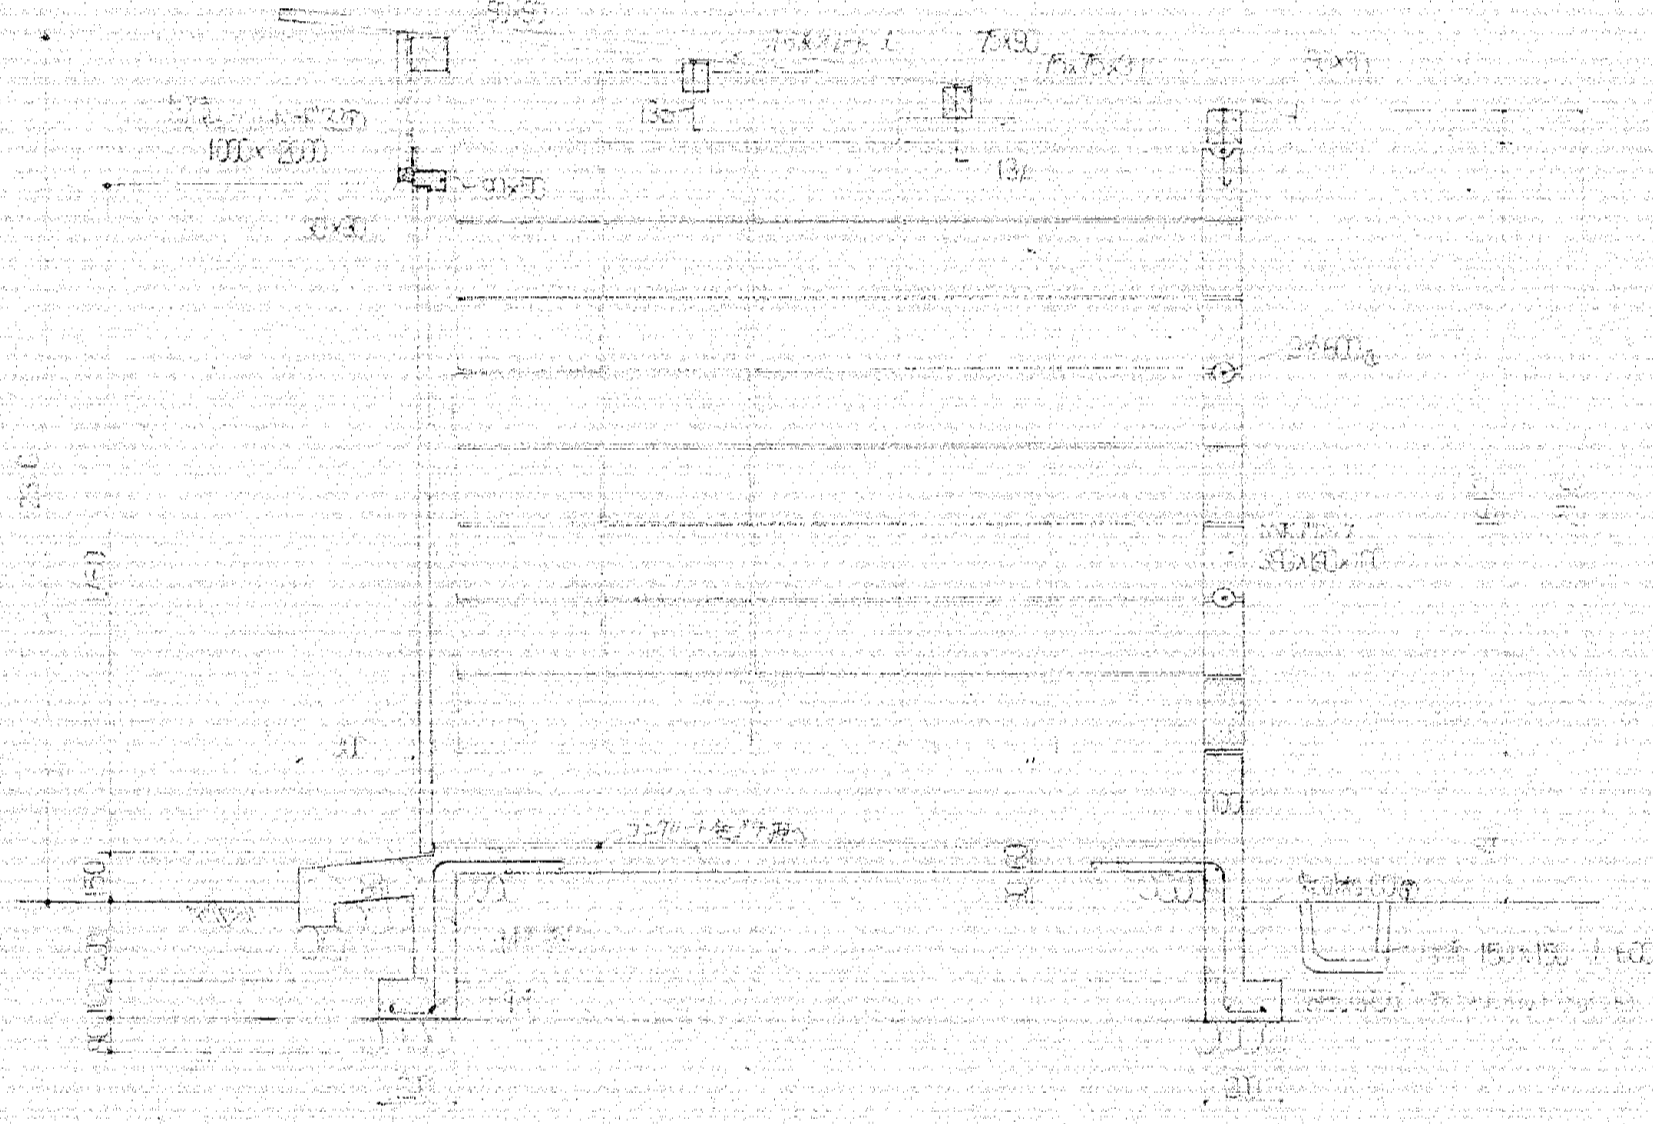

断面詳細図 S 1/20

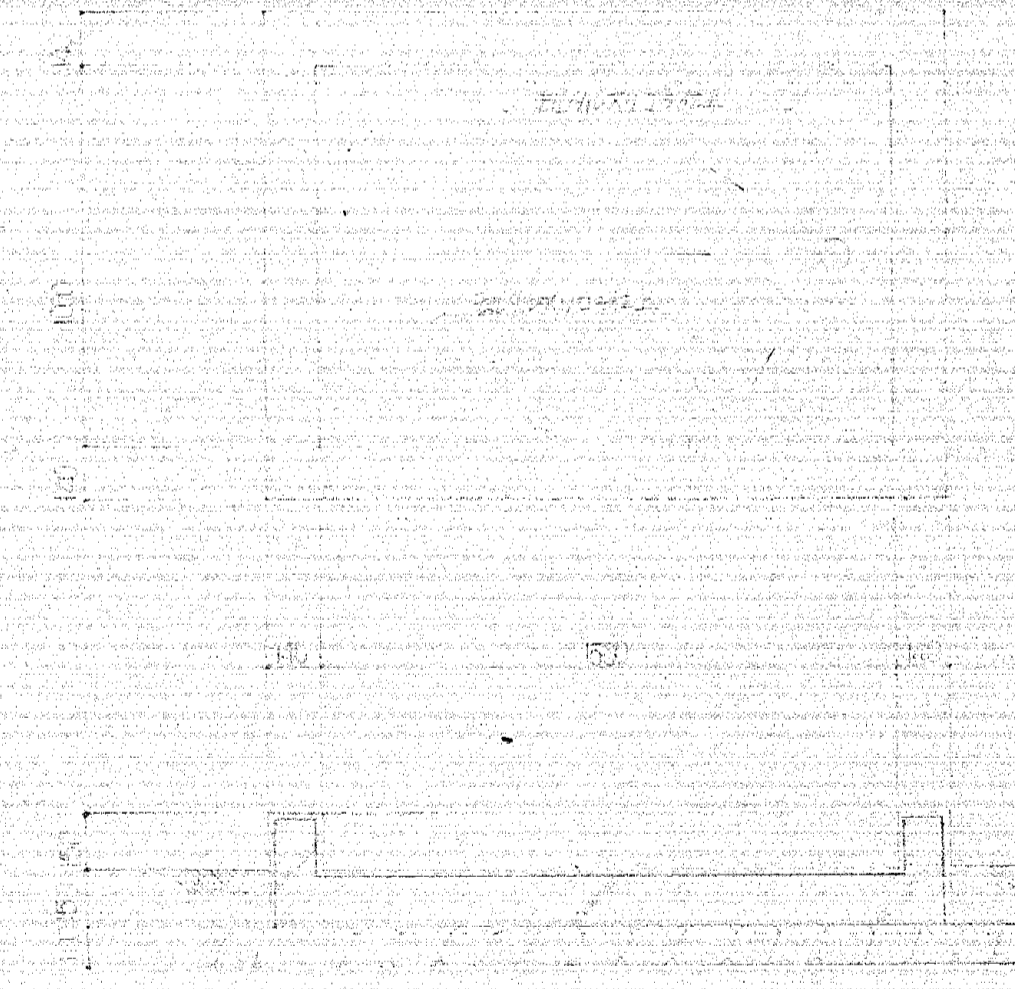


平面図断面図 S 1/20

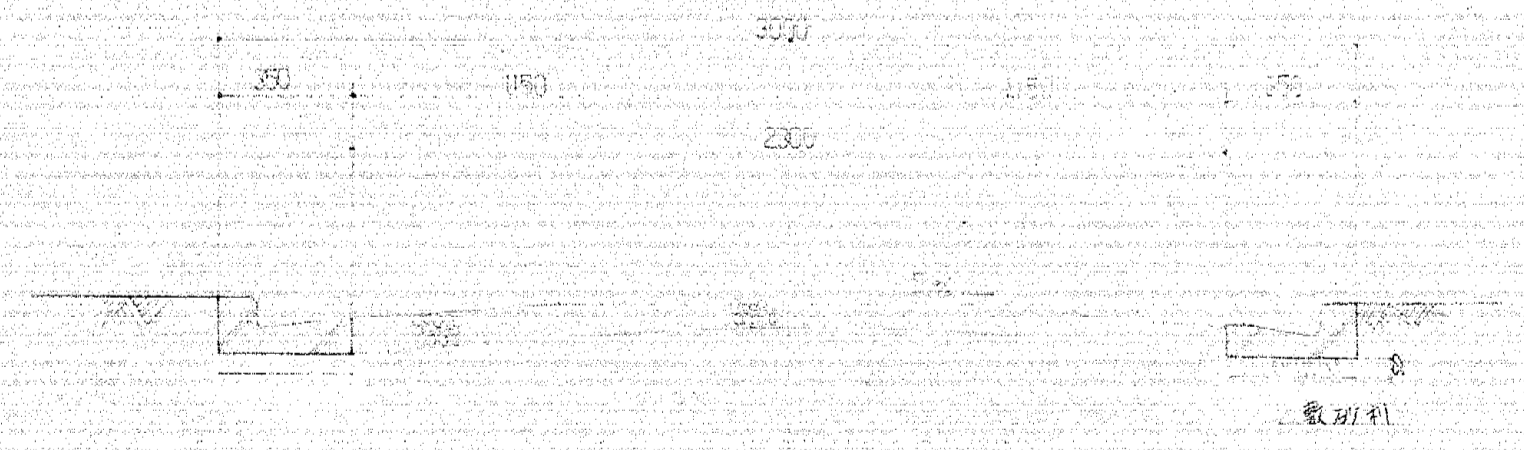

断面図 S 1/20


工事名 沼津市		建築工事設計図	
No.	1	S=1/20	
沼津市建設部建築課			

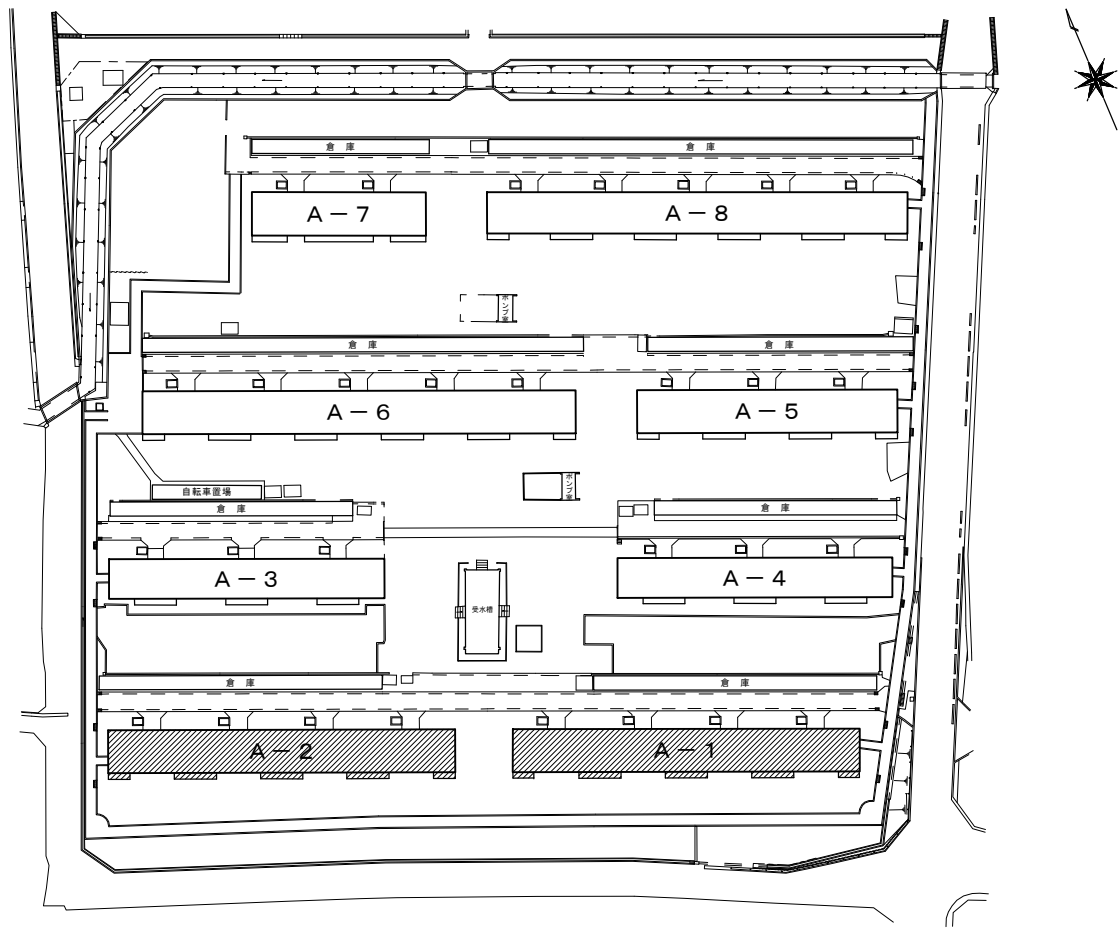

今沢団地配置図 S=1:500

54.800

5,600			2,500		5,600			5,600			2,500		5,600			2,500		5,600			2,500		5,600								
900	2,700	2,000			2,000	2,700	900	900	2,700	2,000			2,000	2,700	900	900	2,700	2,000			2,000	2,700	900	900	2,700	2,000			2,000	2,700	900

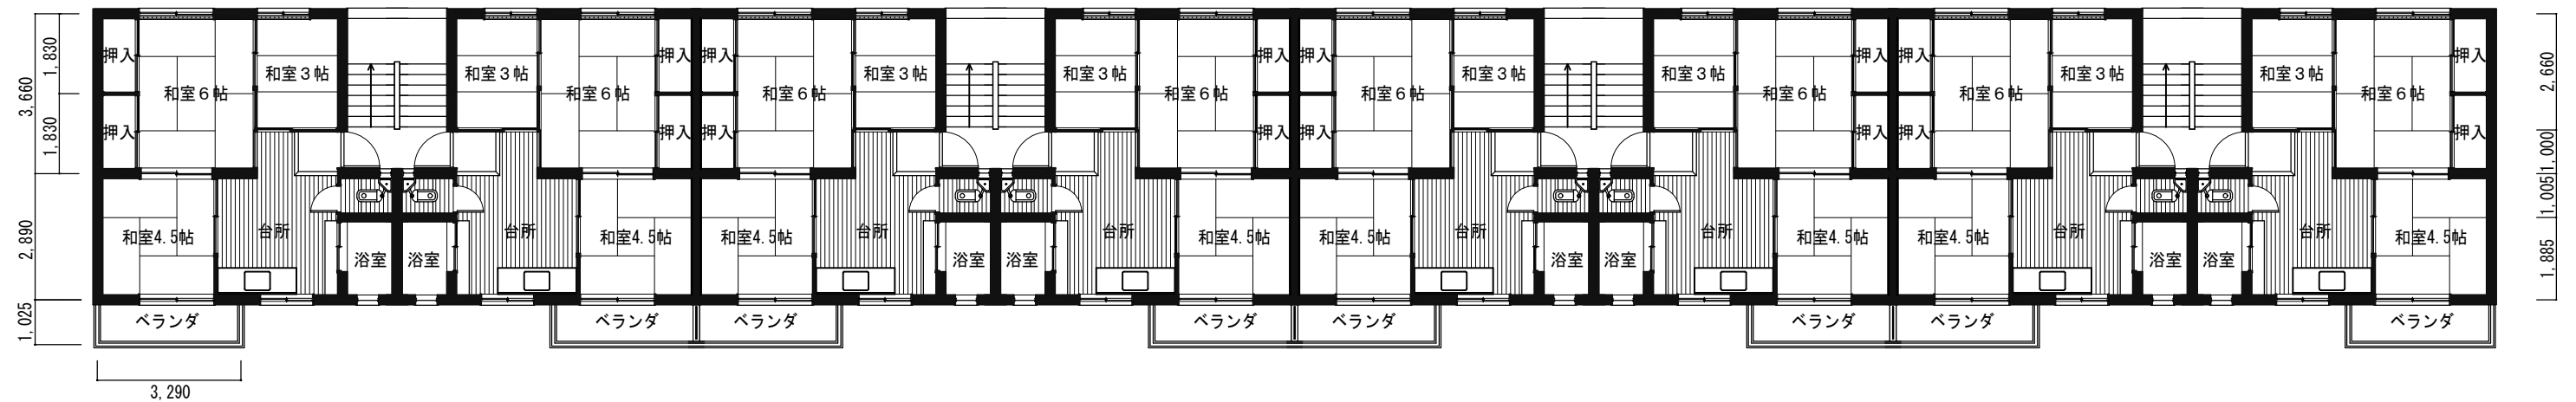


3,290																													
201号			202号		203号			204号		205号			206号		207号			208号											
2,700	2,900	1,250	1,250	2,900	2,700	2,700	2,900	1,250	1,250	2,900	2,700	2,700	2,900	1,250	1,250	2,900	2,700	2,700	2,900	1,250	1,250	2,900	2,700	2,700	2,900	1,250	1,250	2,900	2,700
6,850			6,850		6,850			6,850		6,850			6,850		6,850			6,850		6,850									

各階平面図 S=1:150


沼津市建設部住宅営繕課

DESIGN NAME	沼津市営住宅今沢団地	DATE		SHEET NO.		HEAD		ASSIST HEAD		CHANGE	
SHEET NAME	A-1・2 平面図	SCALE						CHIEF		DRAFT	

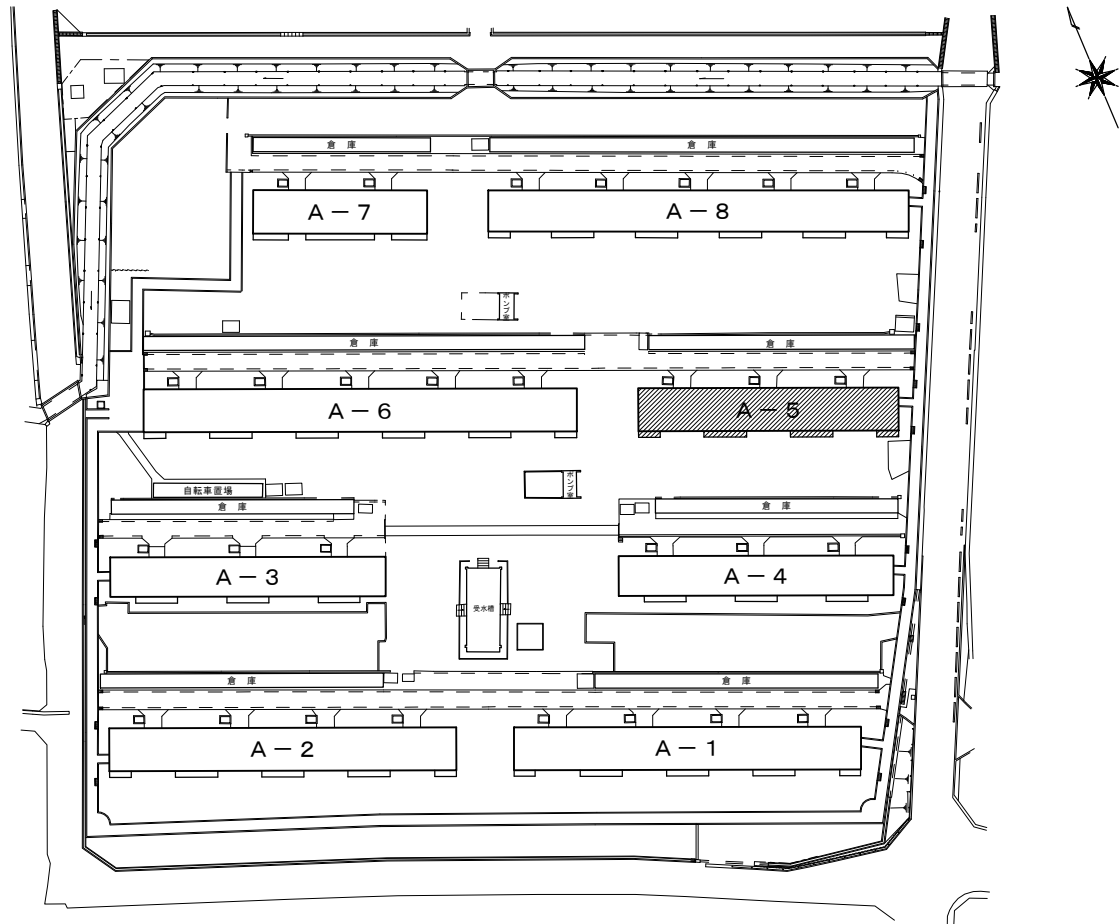


今沢団地配置図 S=1:500

41,100																										
5,600			2,500			5,600			5,600			2,500			5,600			2,500			5,600					
900	2,700	2,000				2,000	2,700	900	900	2,700	2,000				2,000	2,700	900	900	2,700	2,000				2,000	2,700	900

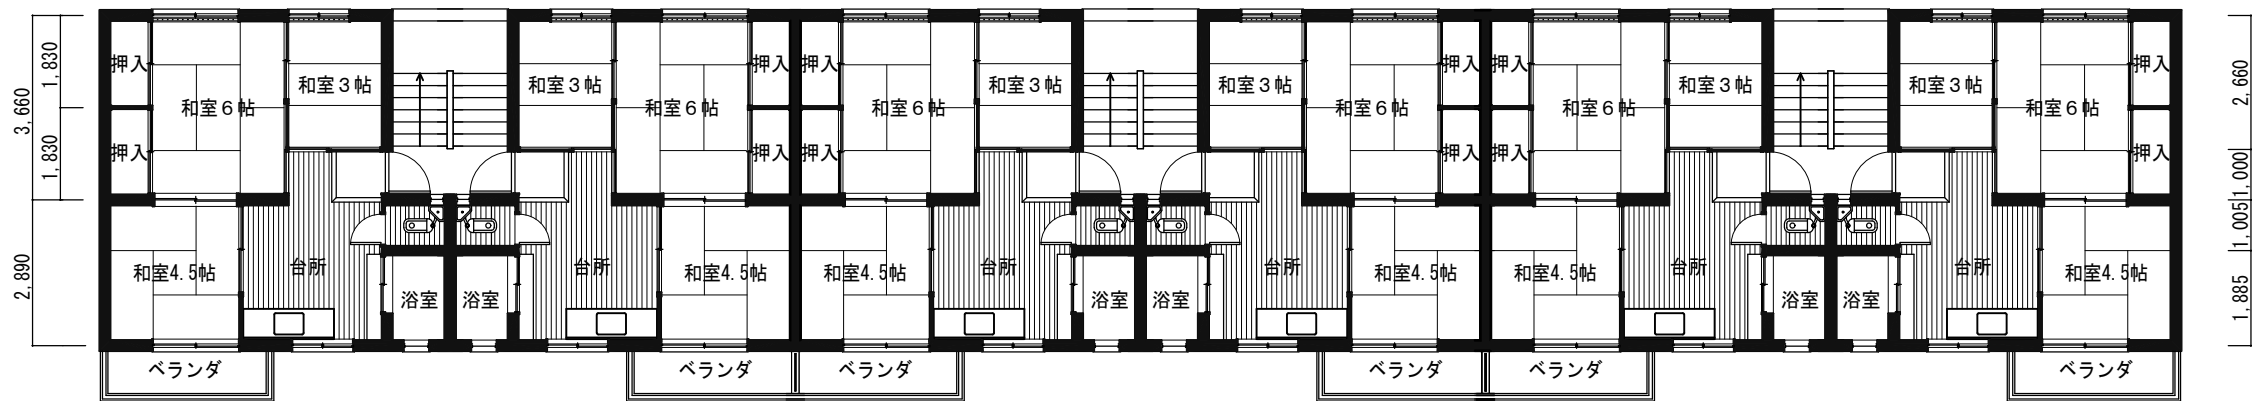



101号		102号		103号		104号		105号		106号					
501号		502号		503号		504号		505号		506号					
2,700	2,900	1,250	1,250	2,900	2,700	2,700	2,900	1,250	1,250	2,900	2,700				
6,850				6,850				6,850				6,850			

各階平面図 S=1:150

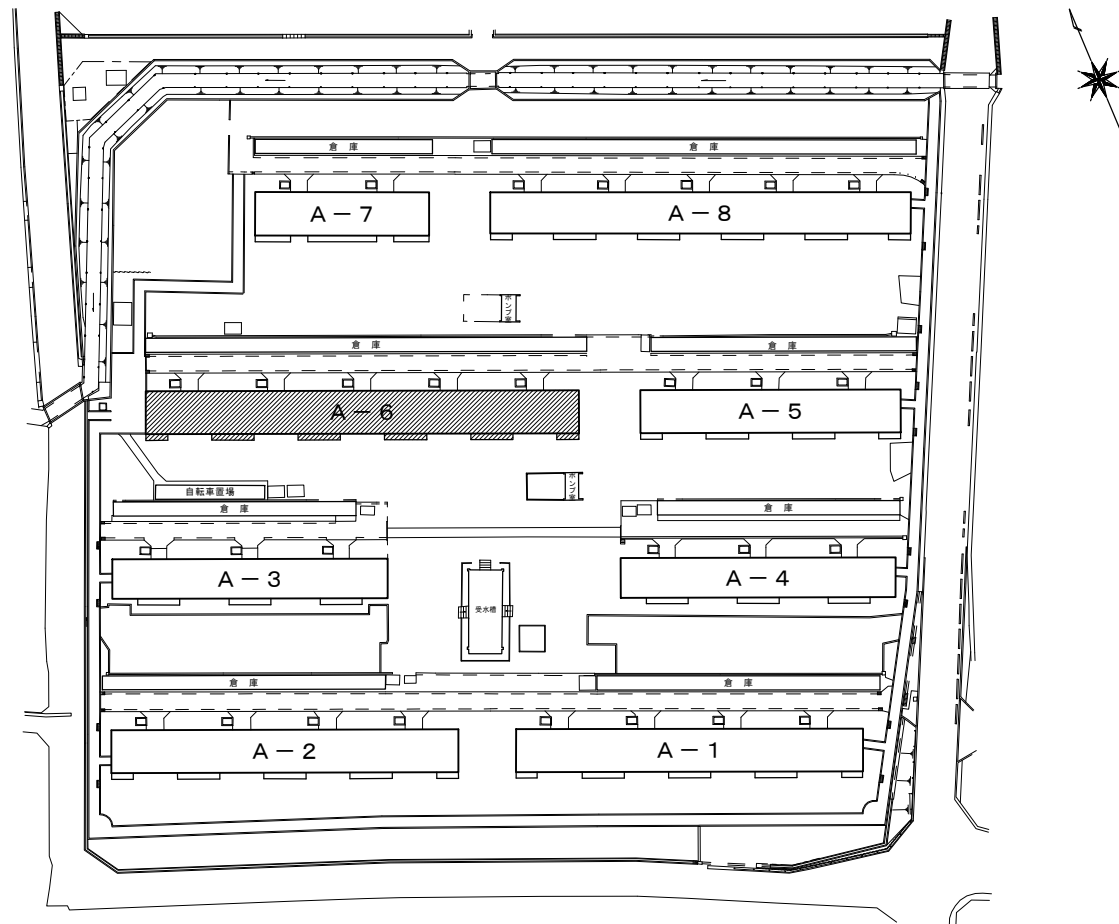


今沢団地配置図 S=1:500

68,500

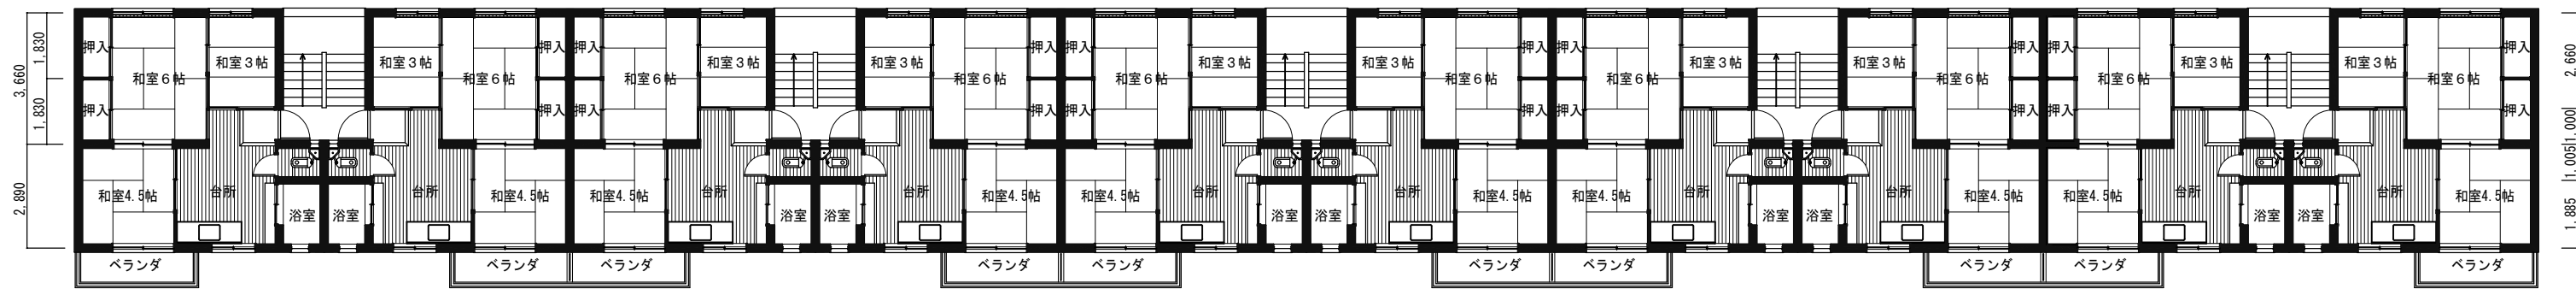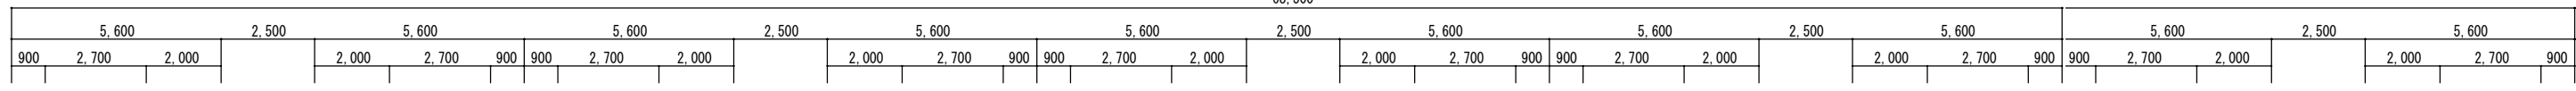

- | | | | | | | | | | |
|------|------|------|------|------|------|------|------|------|------|
| 101号 | 102号 | 103号 | 104号 | 105号 | 106号 | 107号 | 108号 | 109号 | 110号 |
| 501号 | 502号 | 503号 | 504号 | 505号 | 506号 | 507号 | 508号 | 509号 | 510号 |

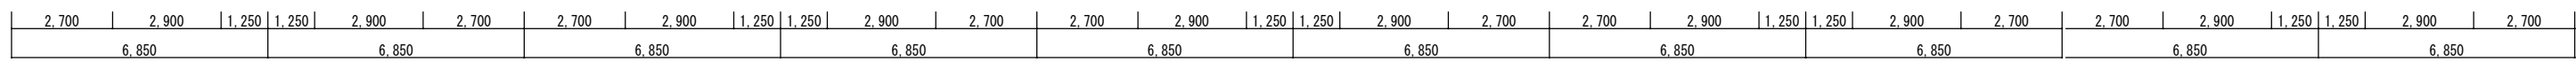

各階平面図 S=1:150

沼津市建設部住宅営繕課

DESIGN NAME	沼津市営住宅今沢団地	DATE	SHEET NO	HEAD	ASSIST HEAD	CHANGE
SHEET NAME	A-6 平面図	SCALE			CHIEF	DRAFT