



3863


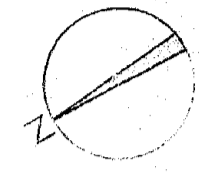


F 10401 1 3863 P


工事名 沼津市公営住宅		今沢団地 建築工事設計図	
No. 2/21	図名 配置図	S=1:300	
設計者	経理	監理者	製図者

沼津市建設部建築課

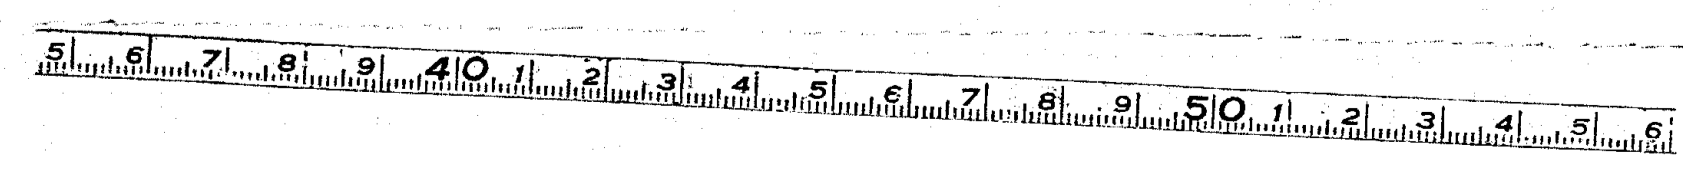

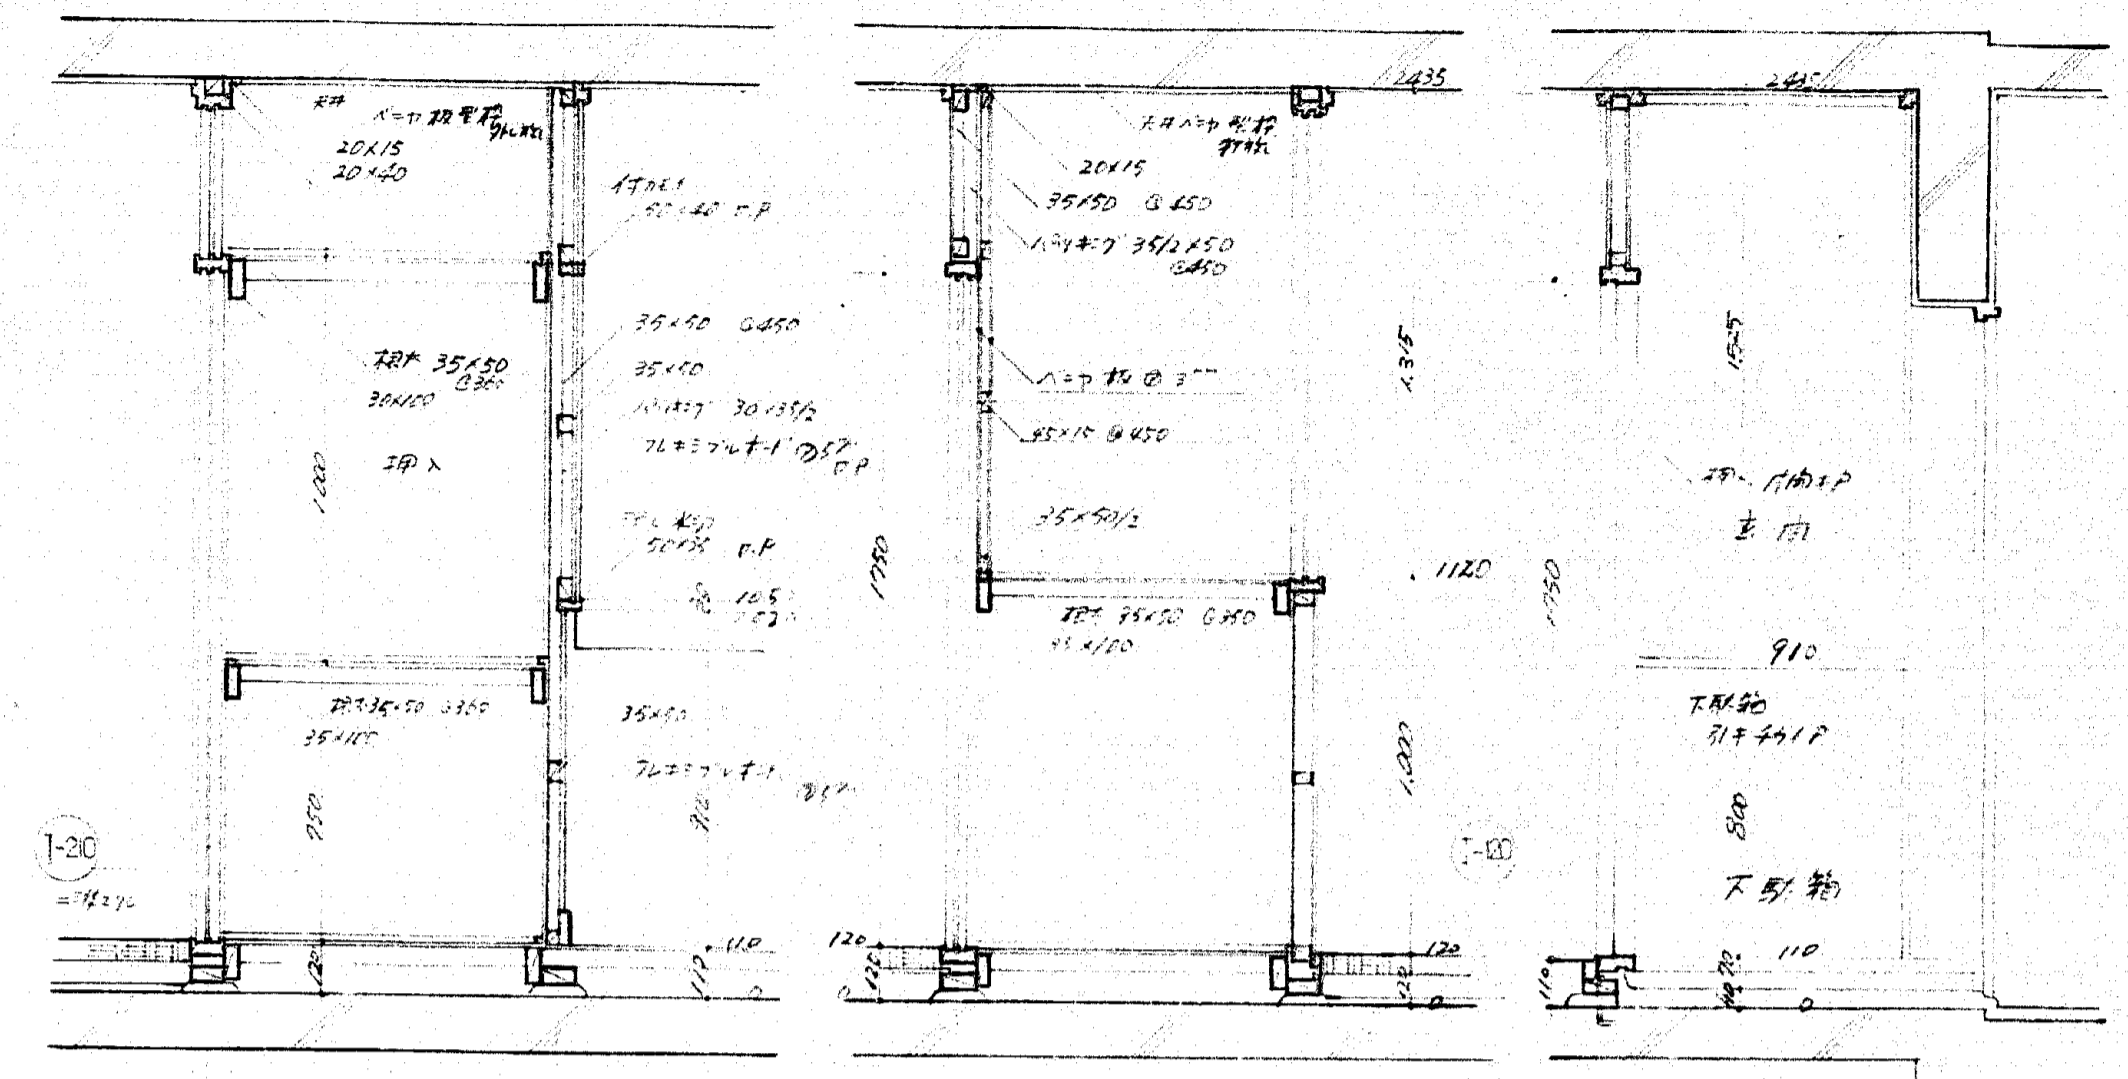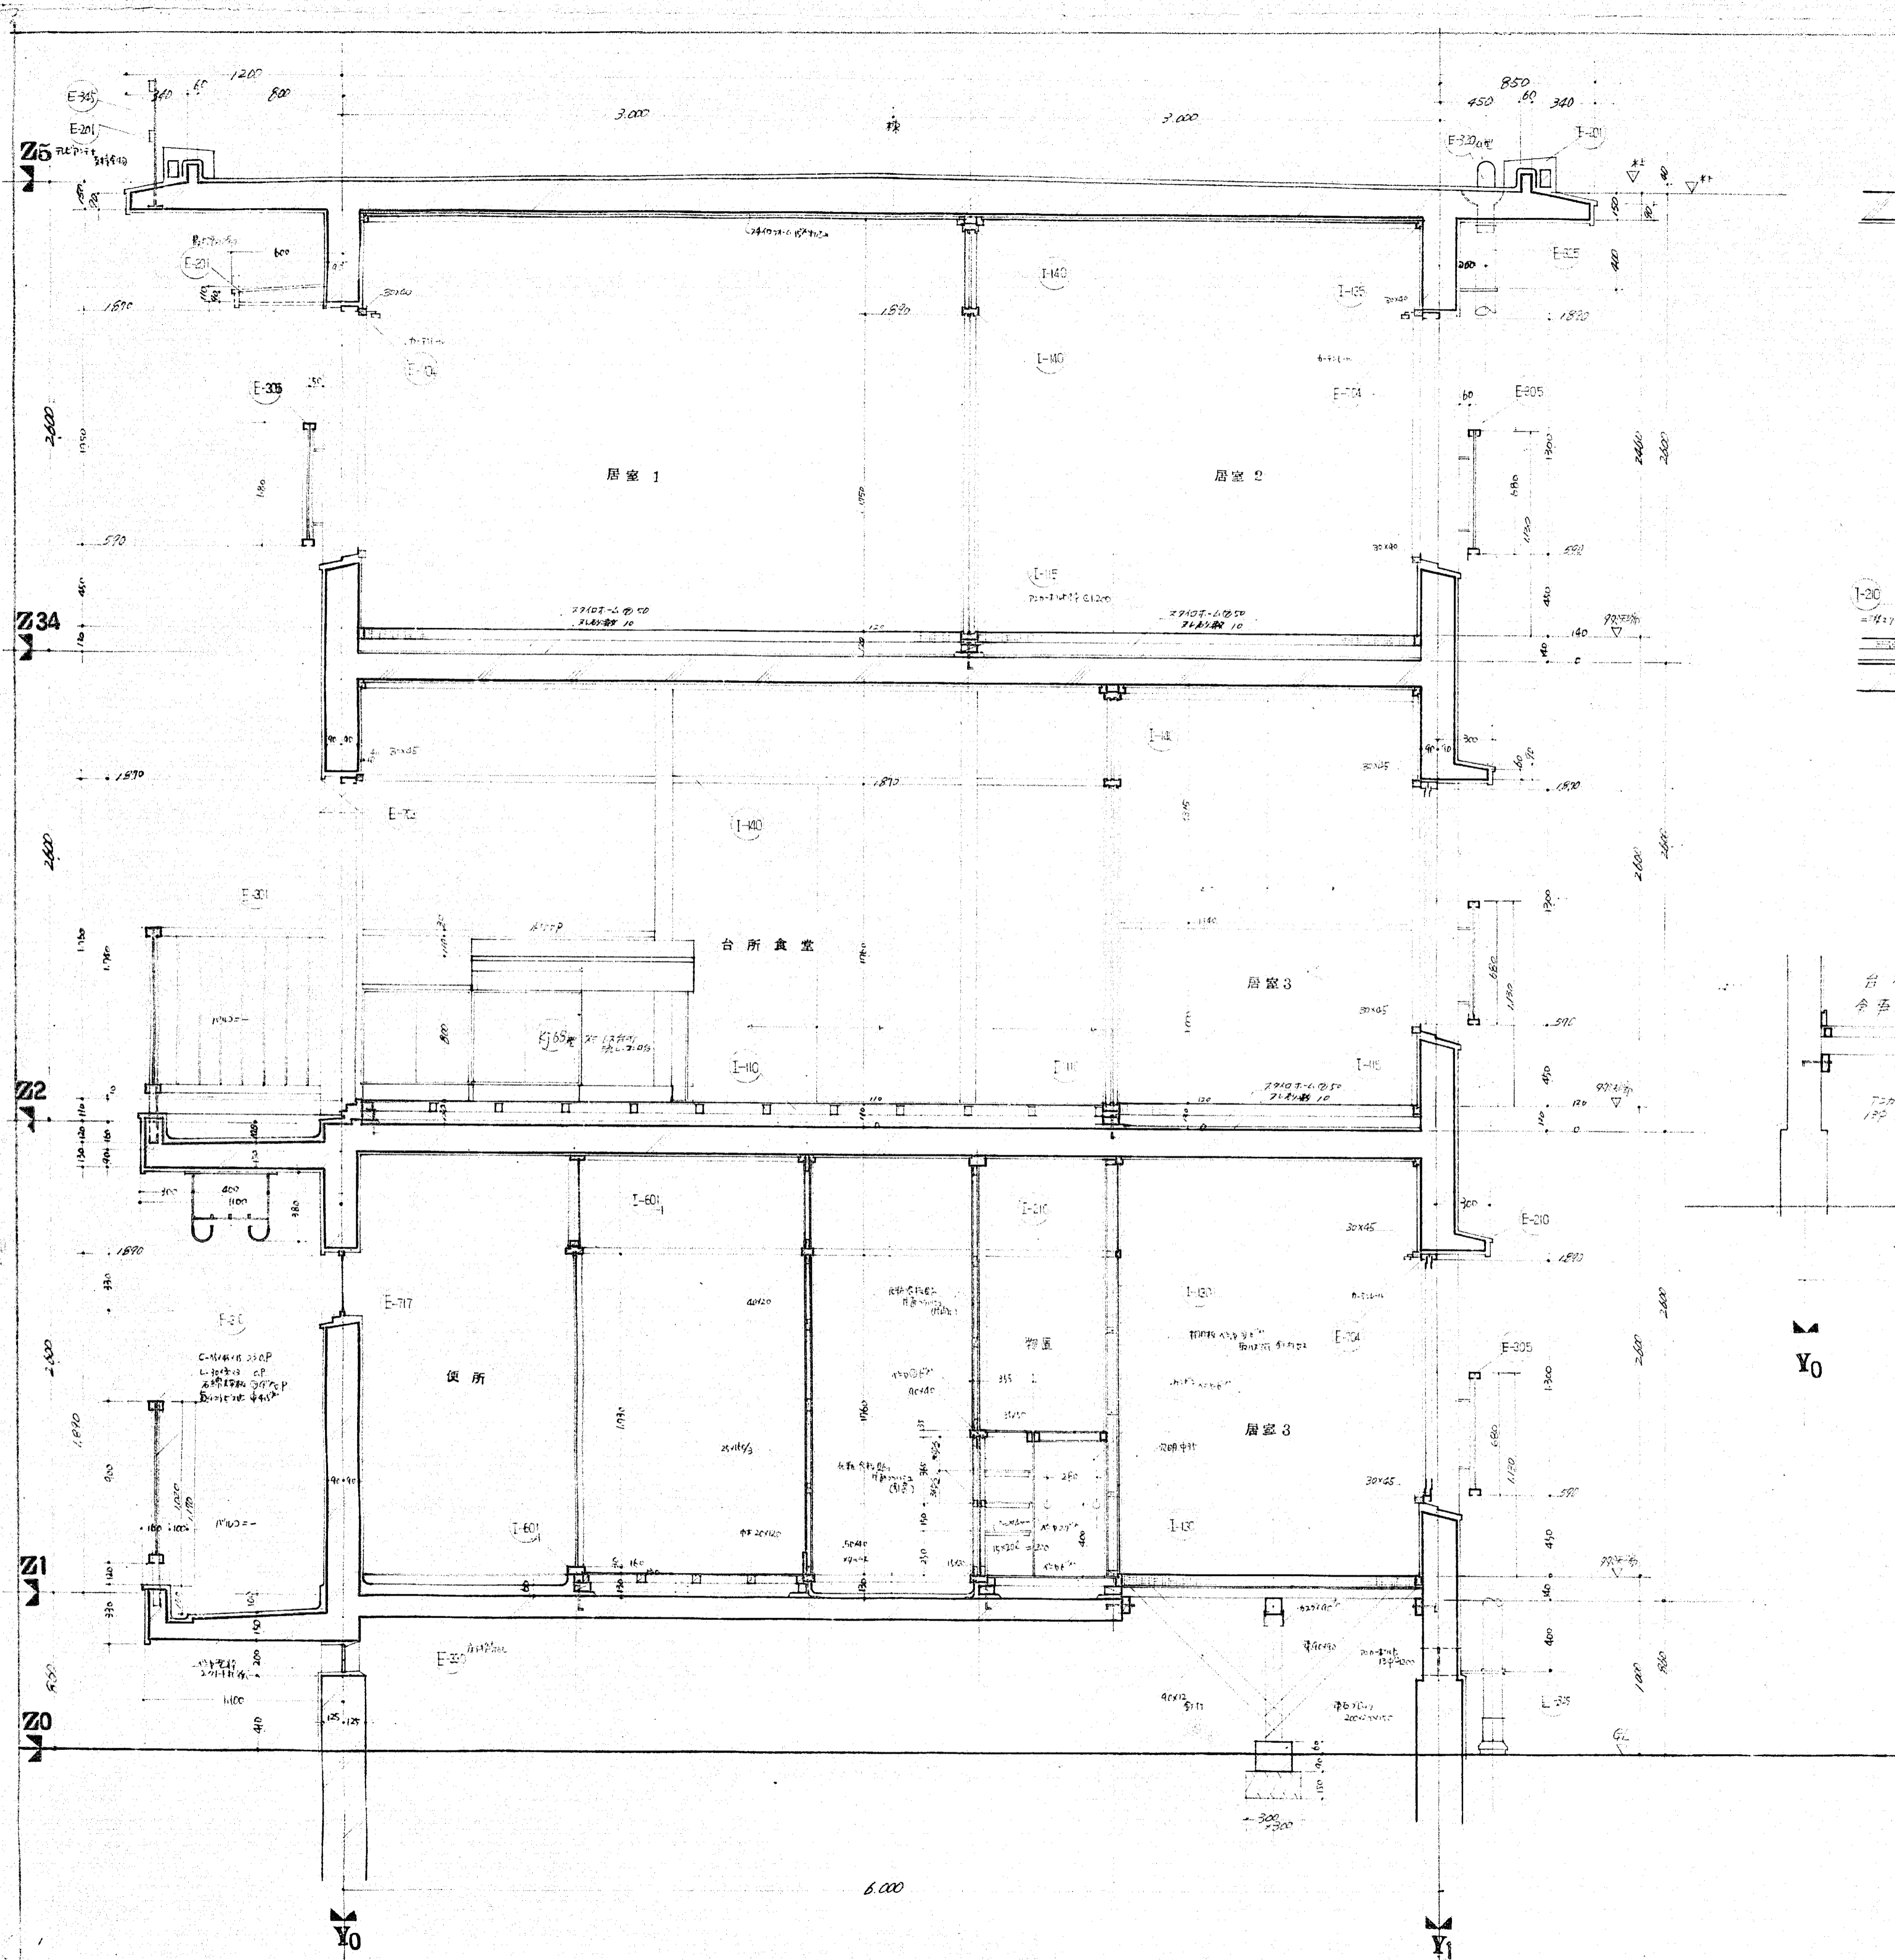

3867

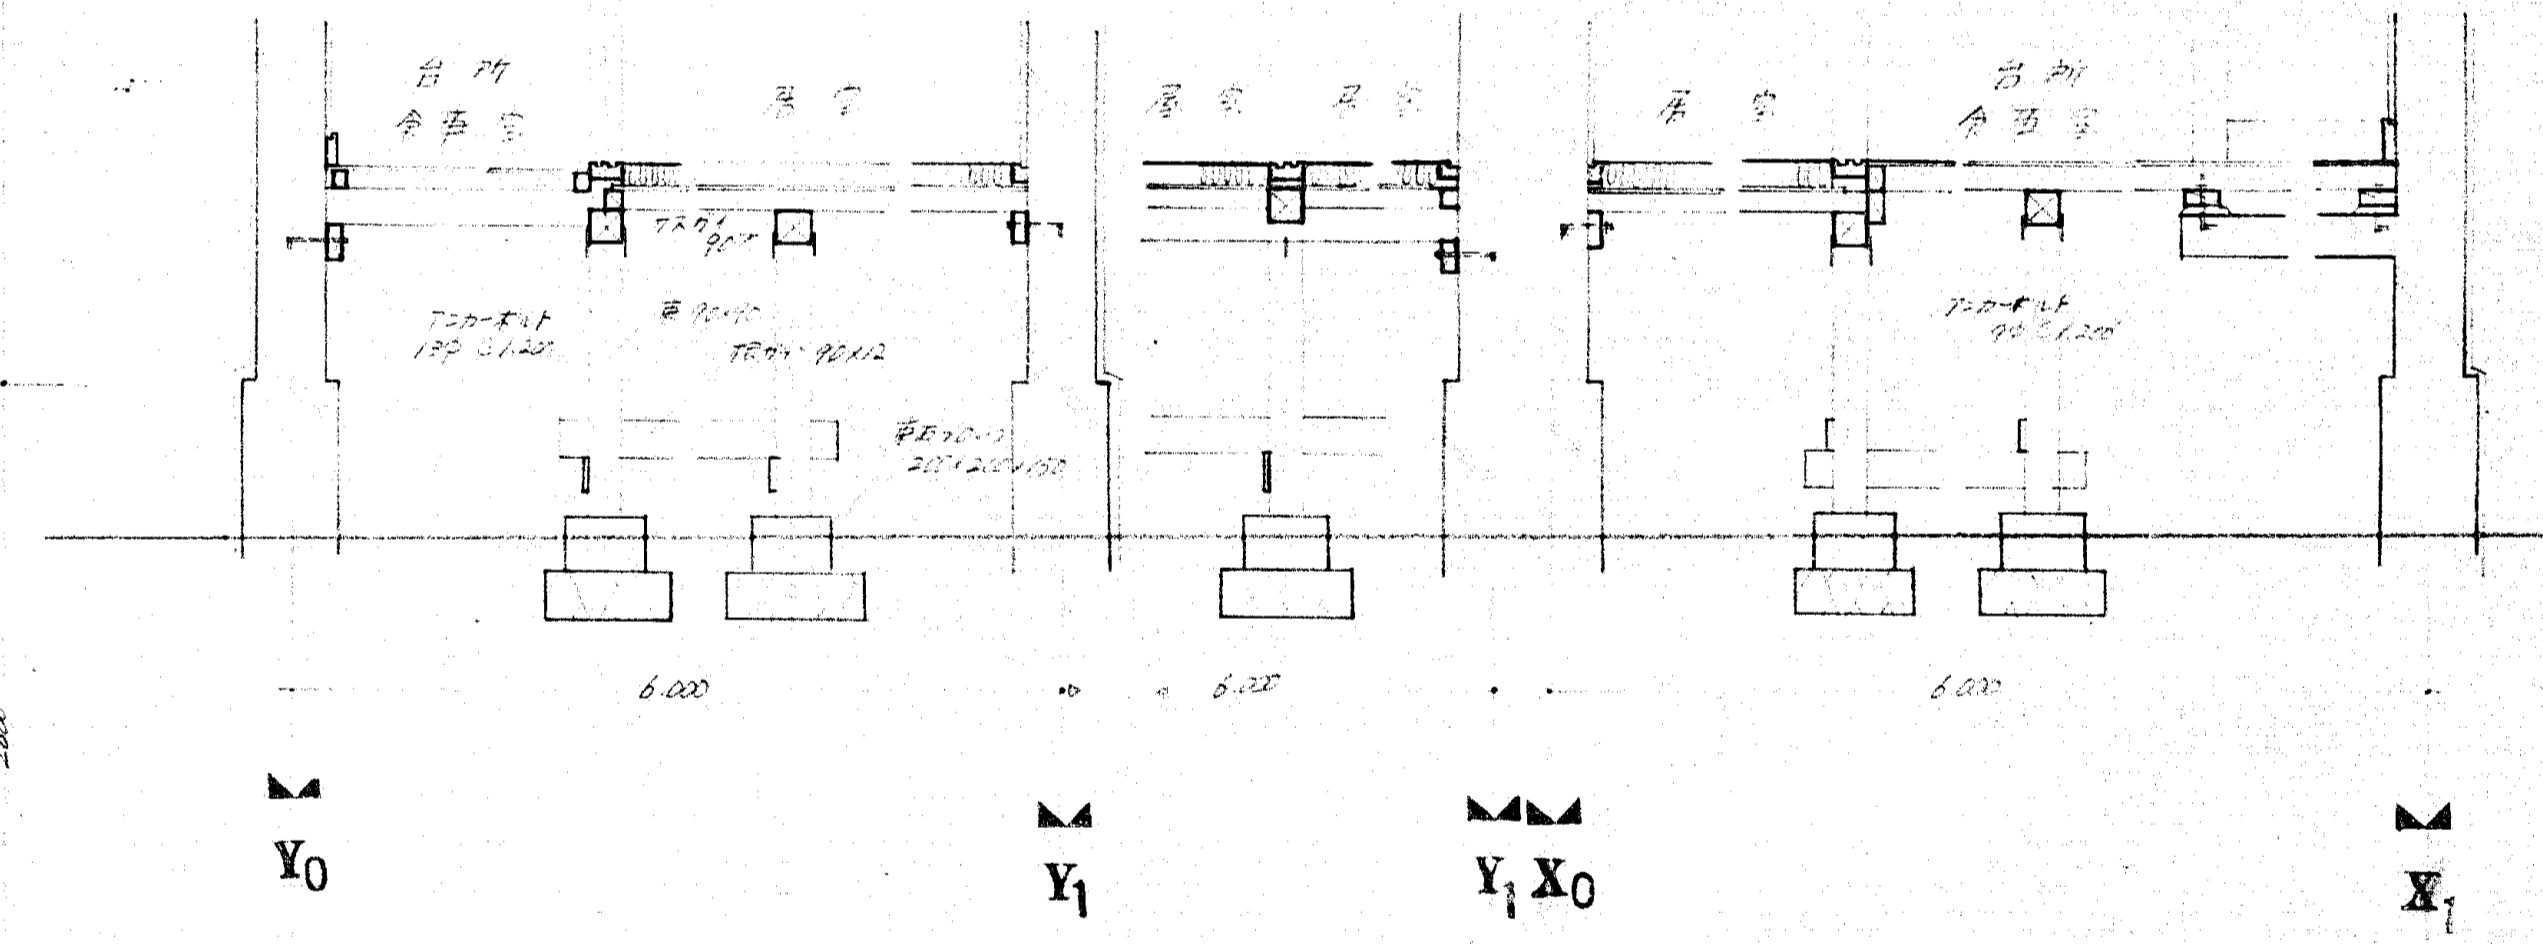


Y₀


Y₁

Y₁X₀


Y₁

F 10401		1 3867 P	
工事名 沼津市 公営住宅 建築工事設計図			
No. 7/21	図名 矩計図	S=1:20	
沼津市建設部建築課			

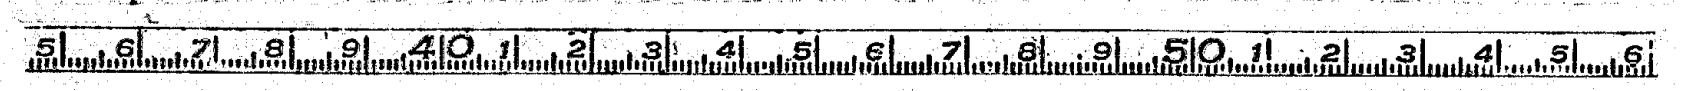


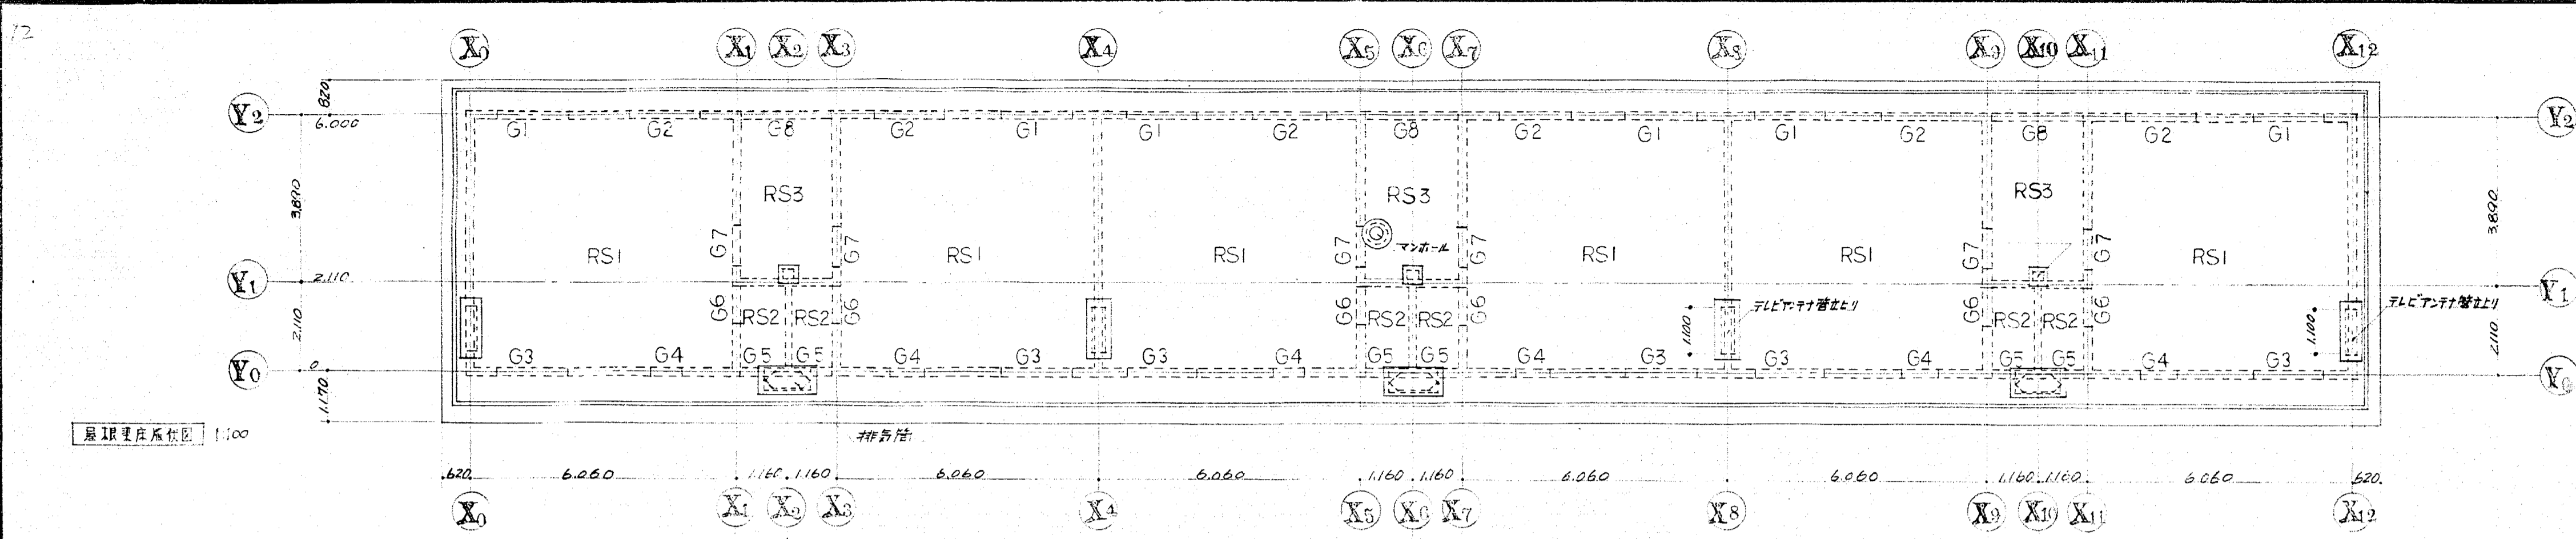


最上階平面図 1:100

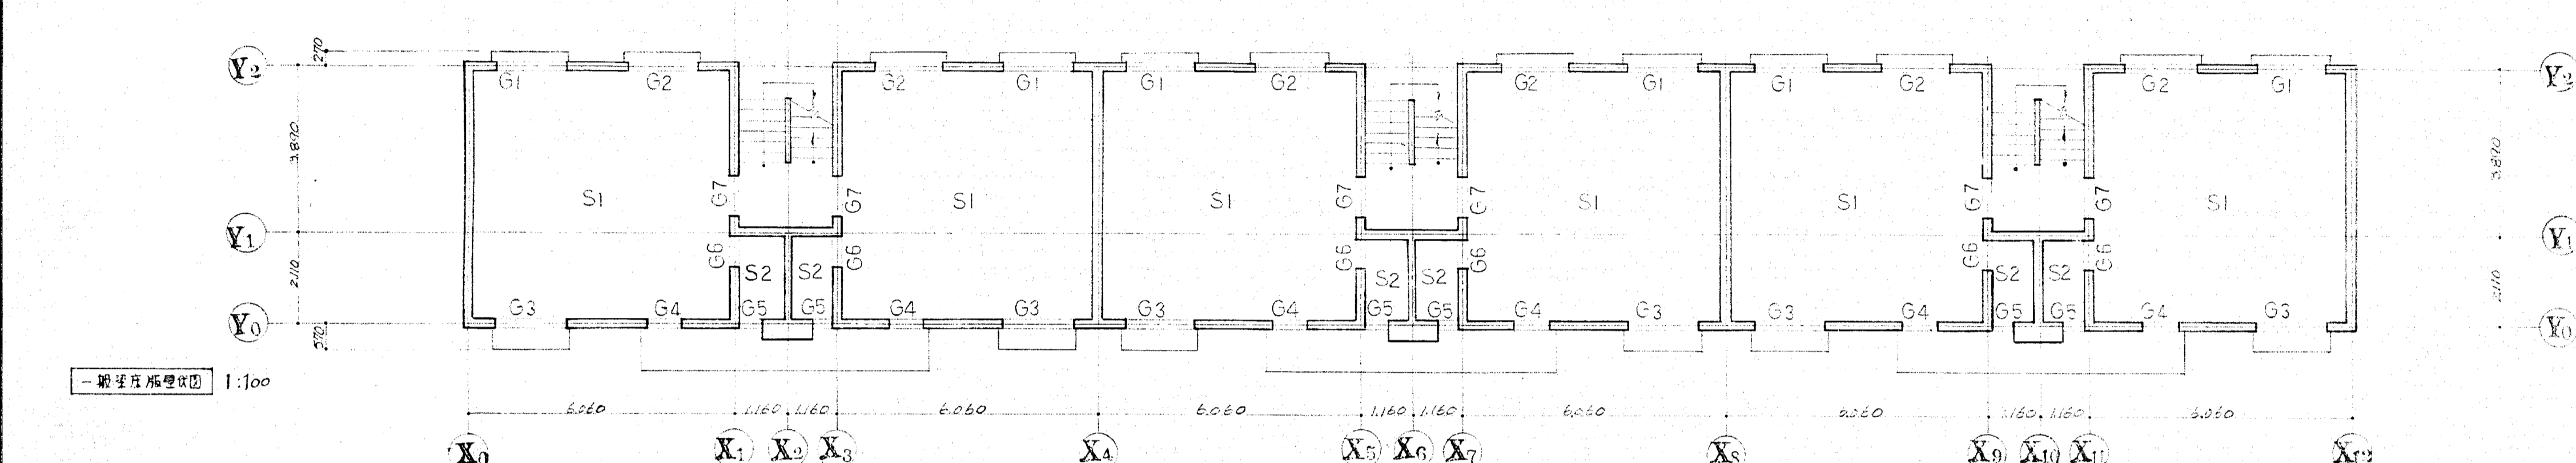

1階平面図 1:100

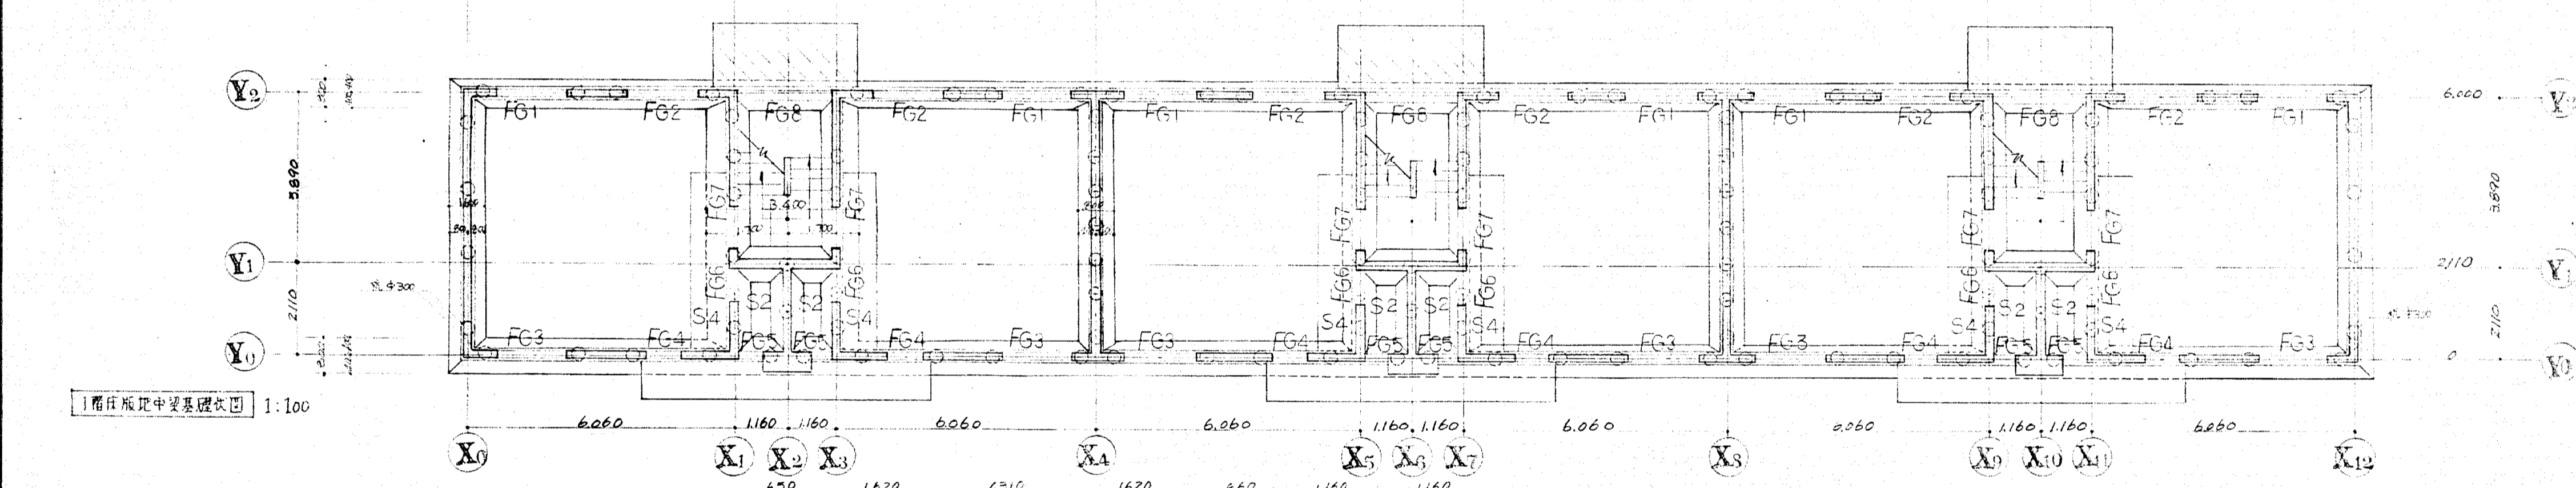


1階平面図 1:100

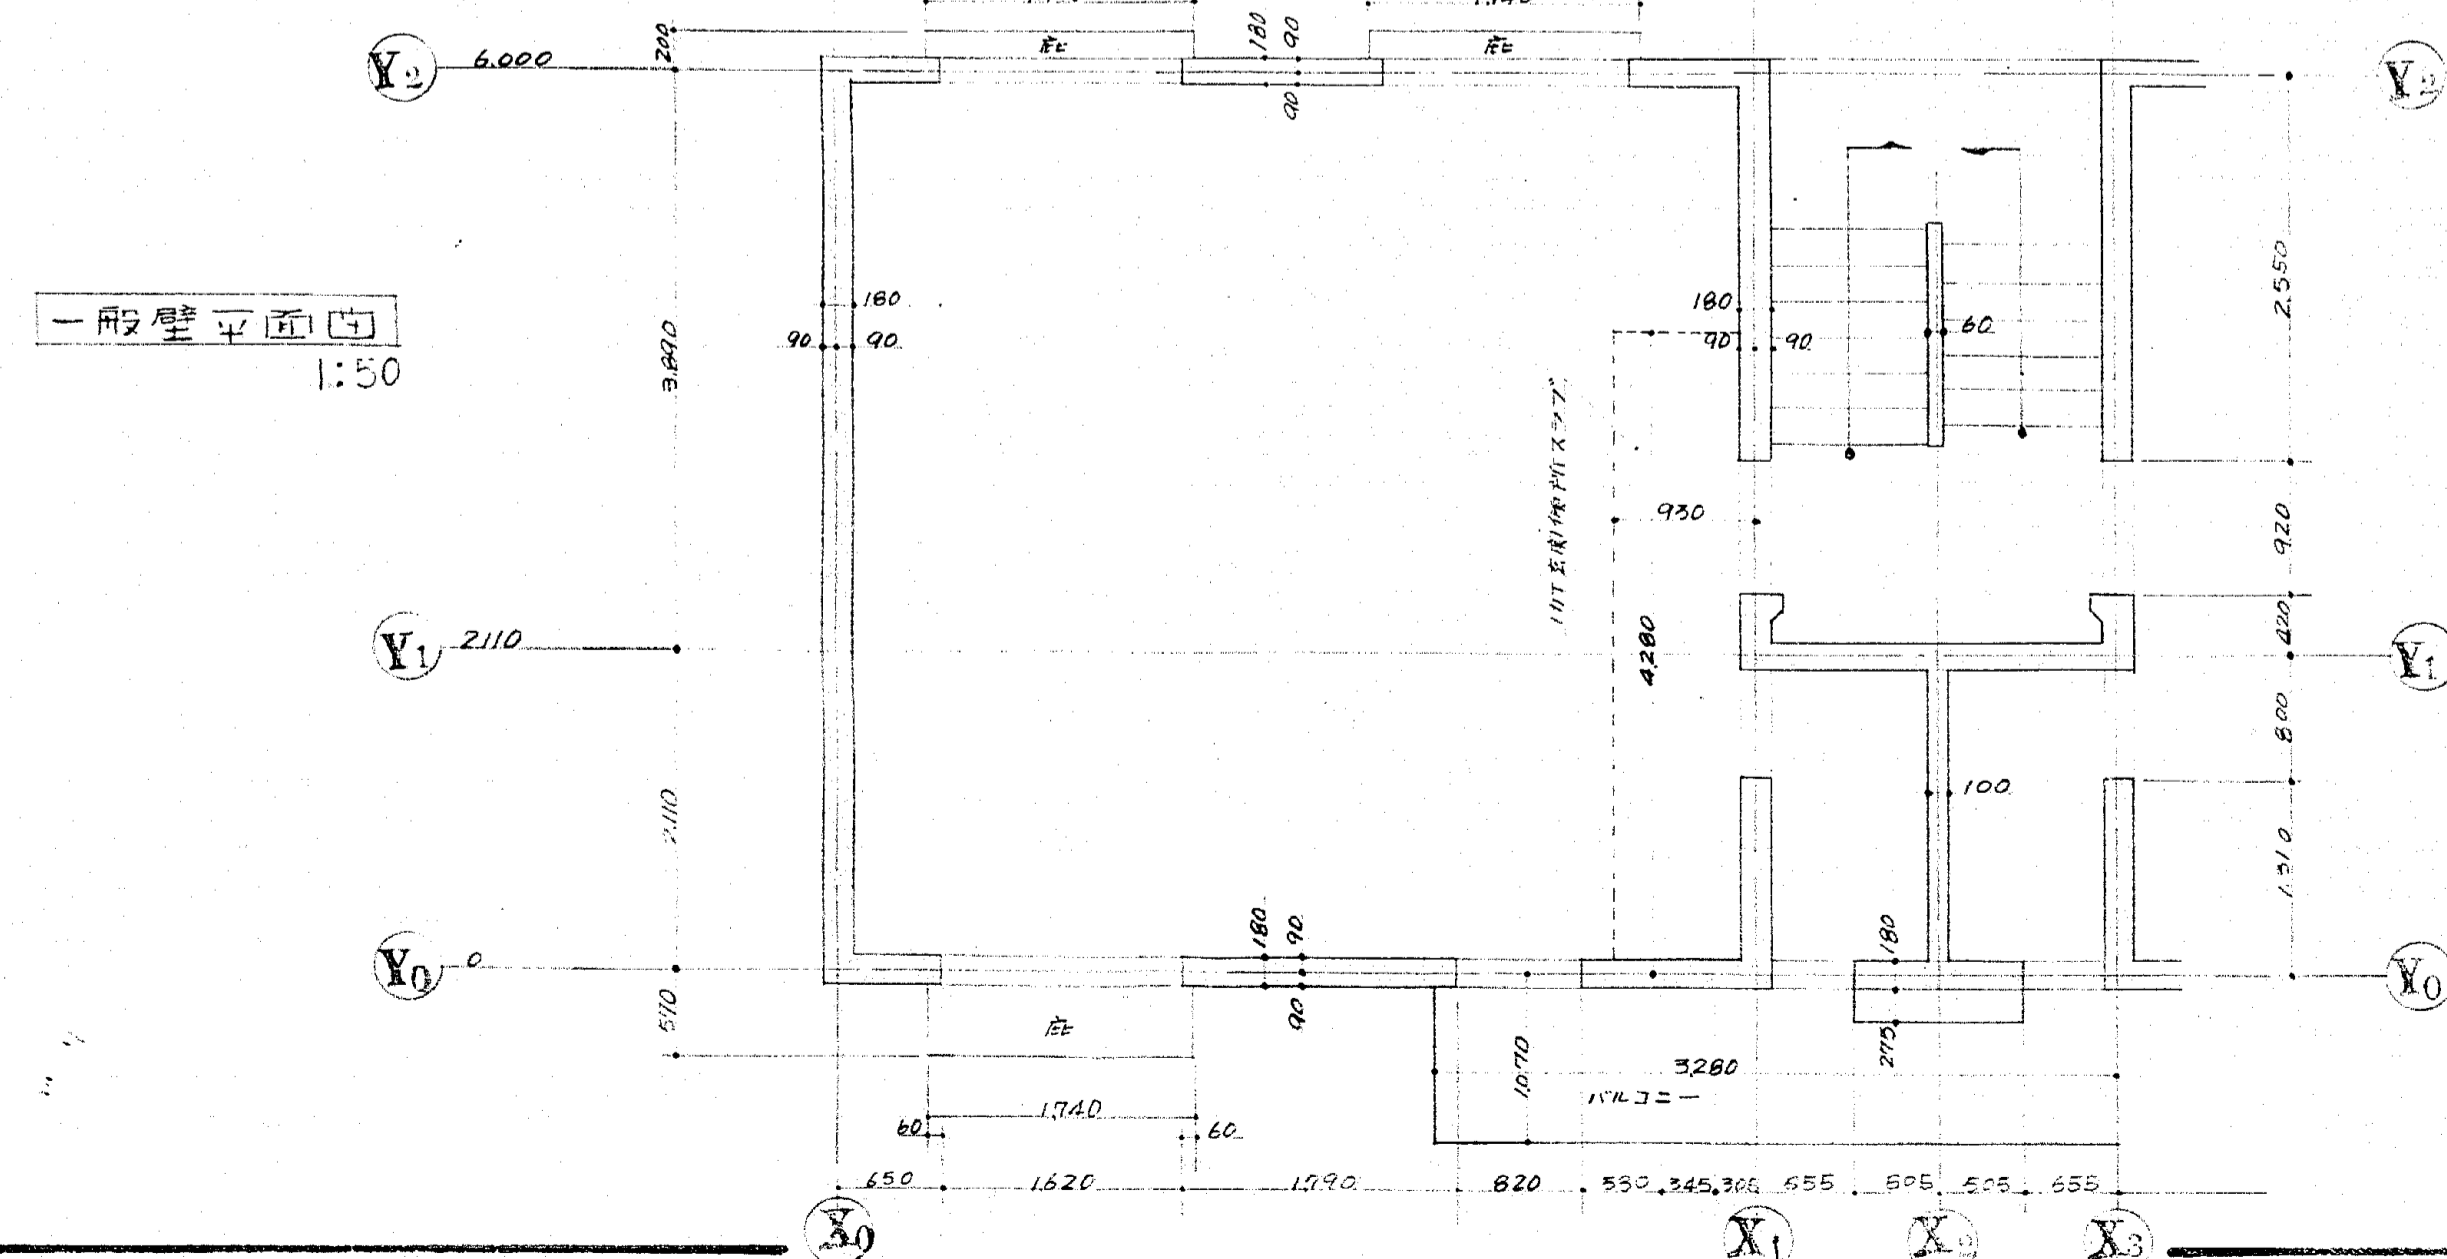

一般壁平面図 1:50


- 一般事項
- コンクリート圧縮強度 180 kg/cm² 鉄筋 SR 24
 - 配筋割合 LL=21% SL=42%
 - 鉄筋表示 φ 22φ・19φ・16φ・13φ・9φ
 - 鉄筋(注) 耐力壁 壁筋.....φ20 床版.....φ20
地中梁.....下筋20 上筋φ20 基礎.....φ20
 - 鉄筋(注) 耐力壁 壁筋.....φ20 床版.....φ20
地中梁.....下筋20 上筋φ20 基礎.....φ20
 - X0 X4 X6 X12 は特記以外西面共通
X1 X3 X5 X7 X9 X11 は西面共通
X2 X8 X10 は西面共通
 - 壁梁 地中梁の上端は筋力外端部は特記の筋力以外定着 40倍×径
上記以外定着.....25倍×径

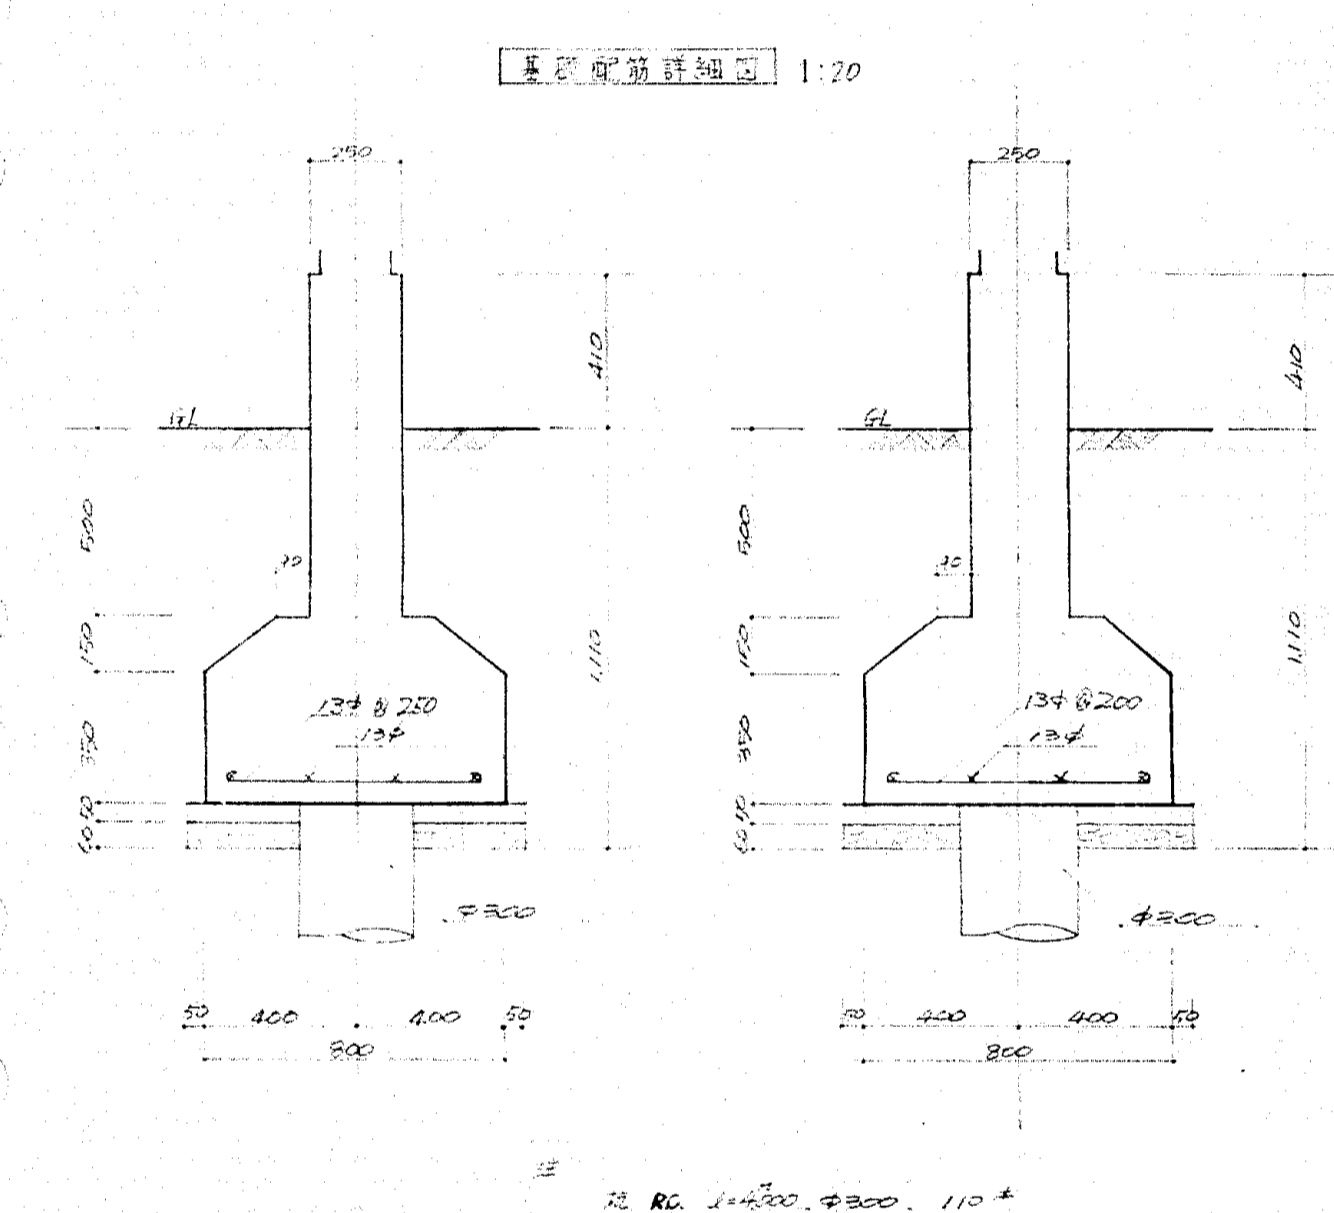

断面図 1:20





F 1 04 01 2 3871 P

工事名 沼津市 昭和44年度		住宅用公共住宅 建築工事設計図	
No. 11	21	基礎部分計画	S=1:100, 20
沼津市建設部建築課			




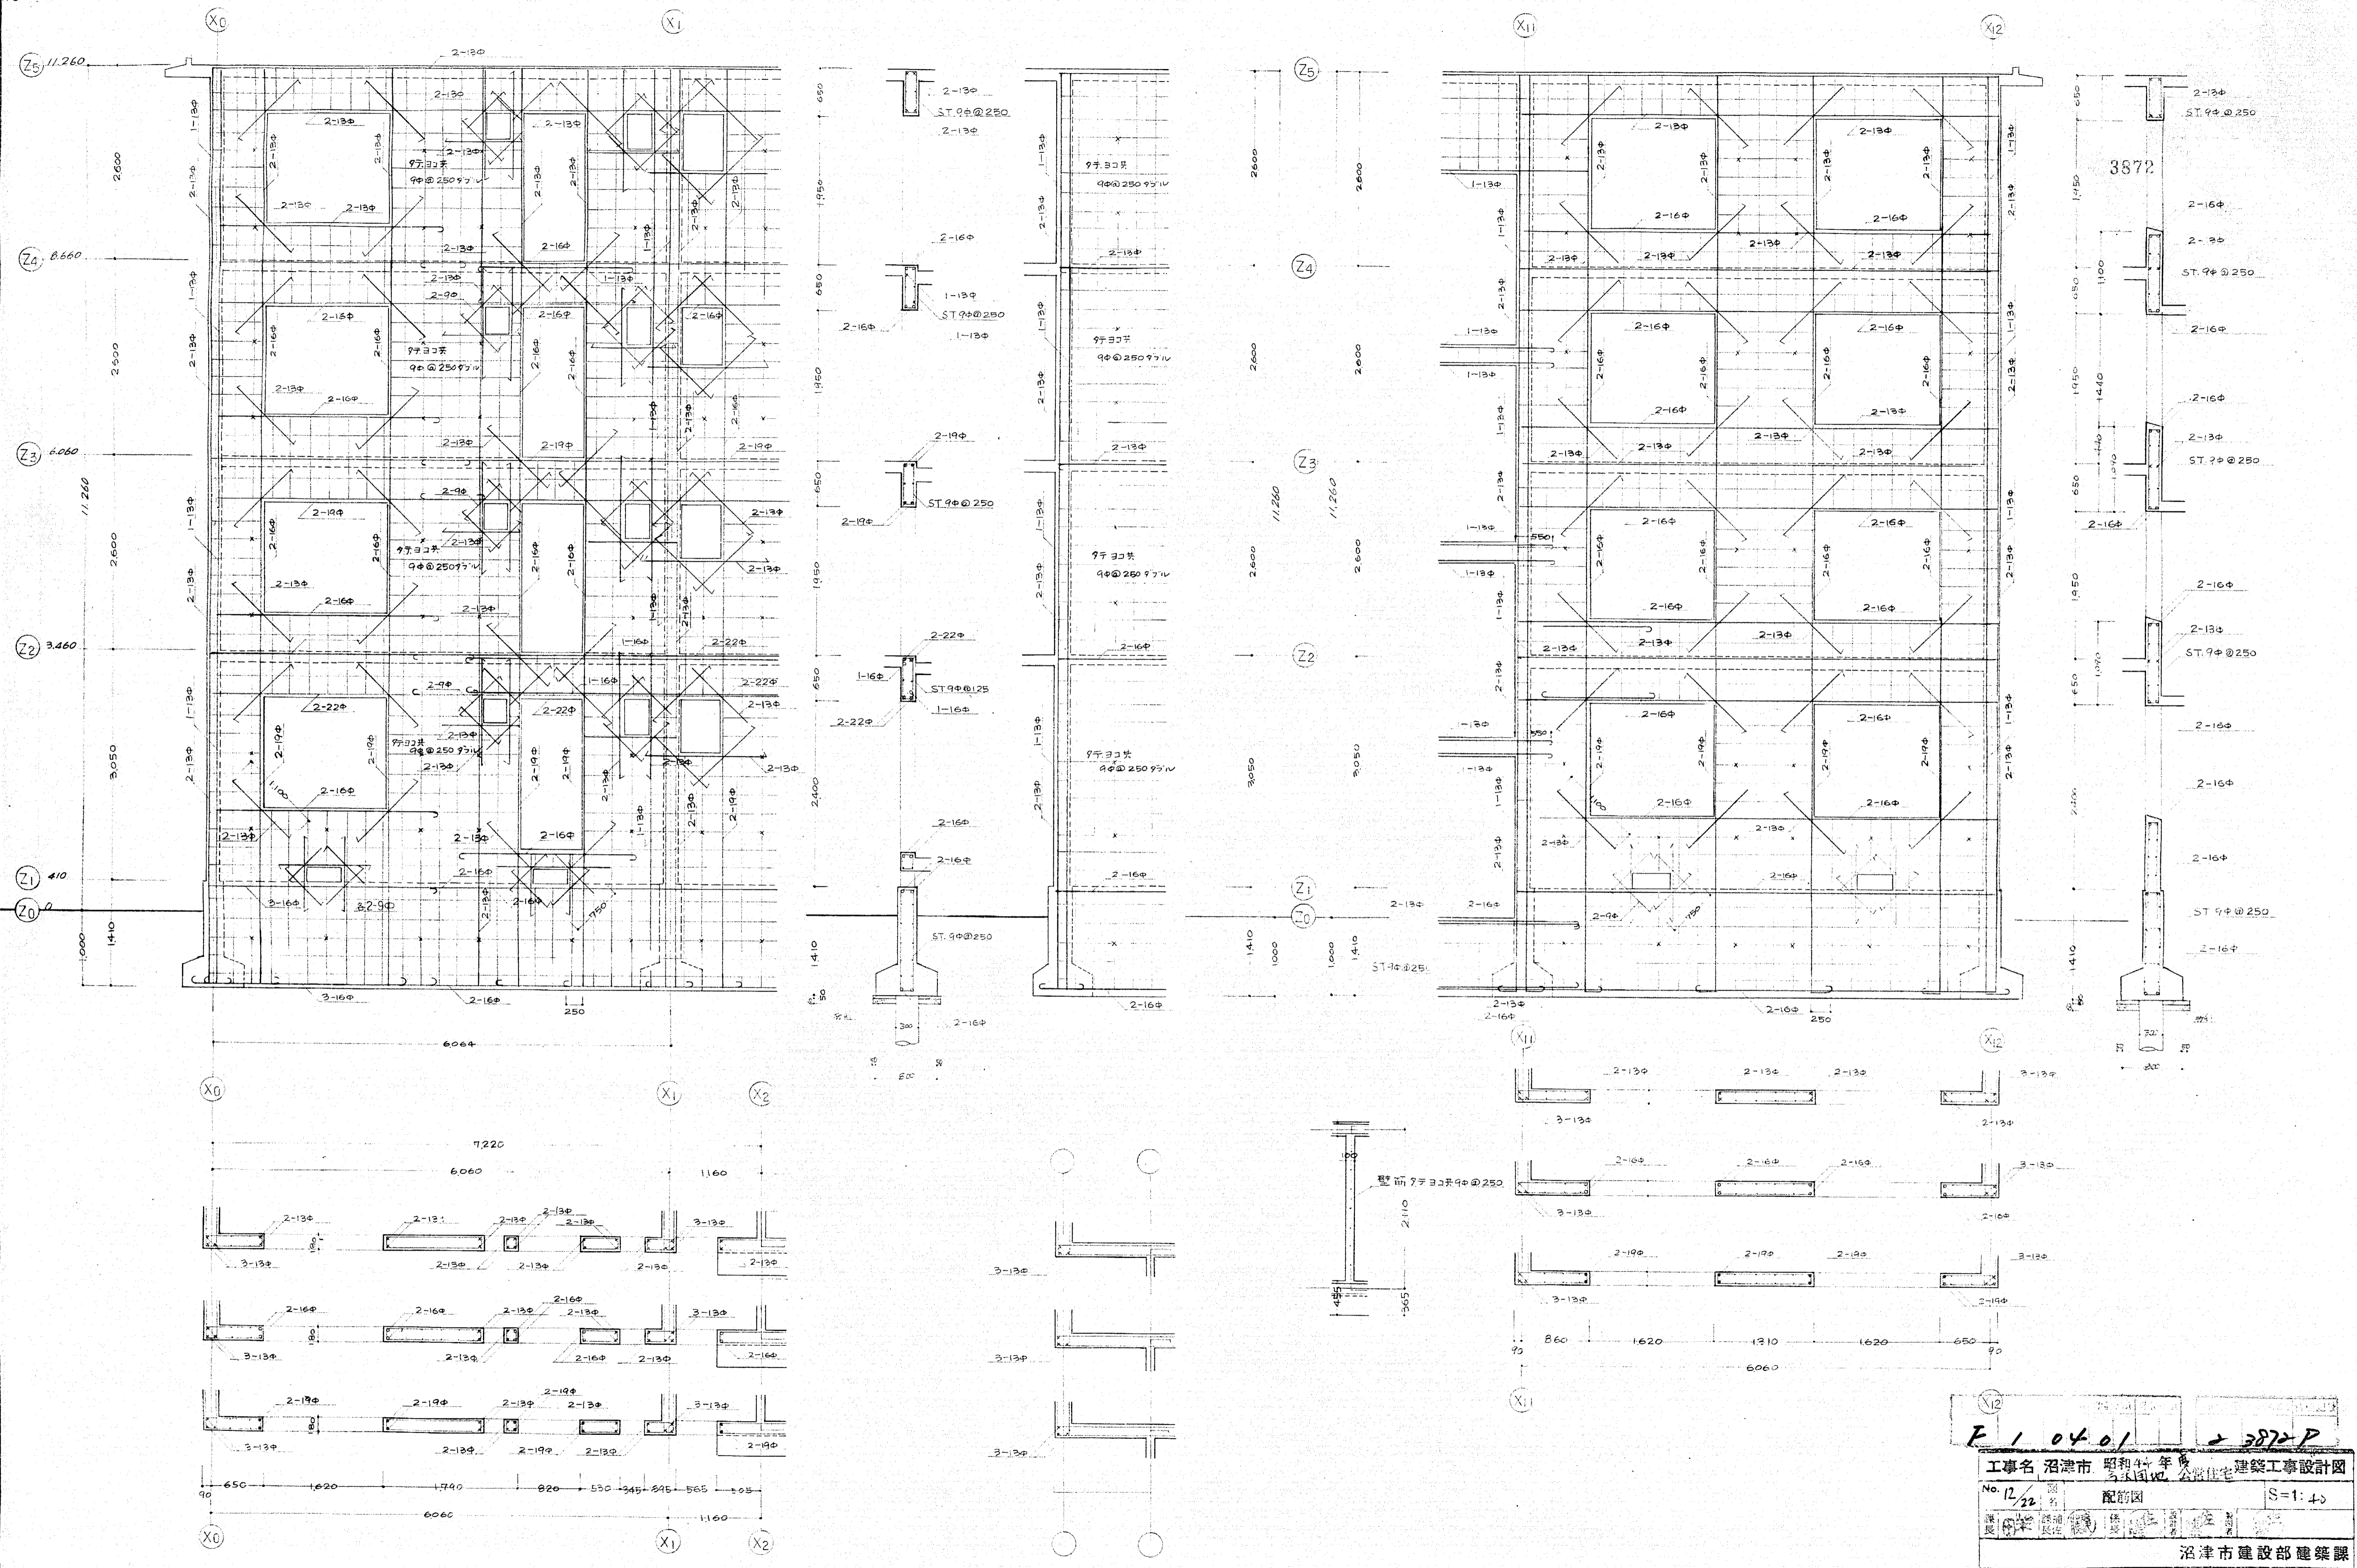


E 1 04 01 + 3872 P

工事名 沼津市 昭和44年 建設工事設計図	
No. 12/22	配筋図 S=1:40
沼津市建設部建築課	

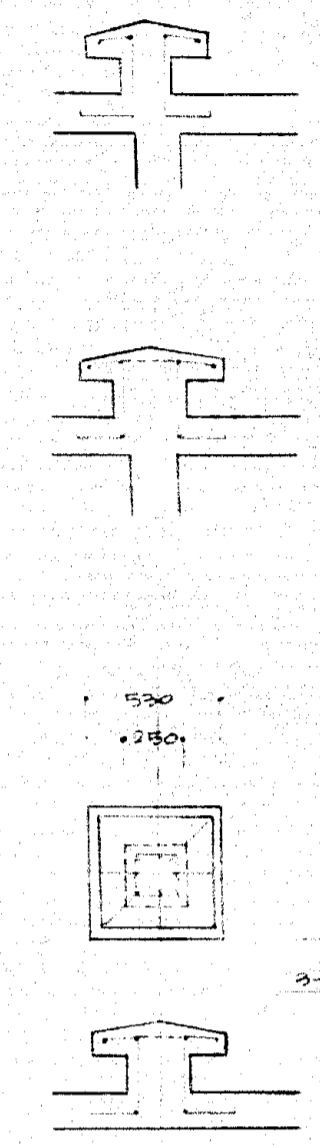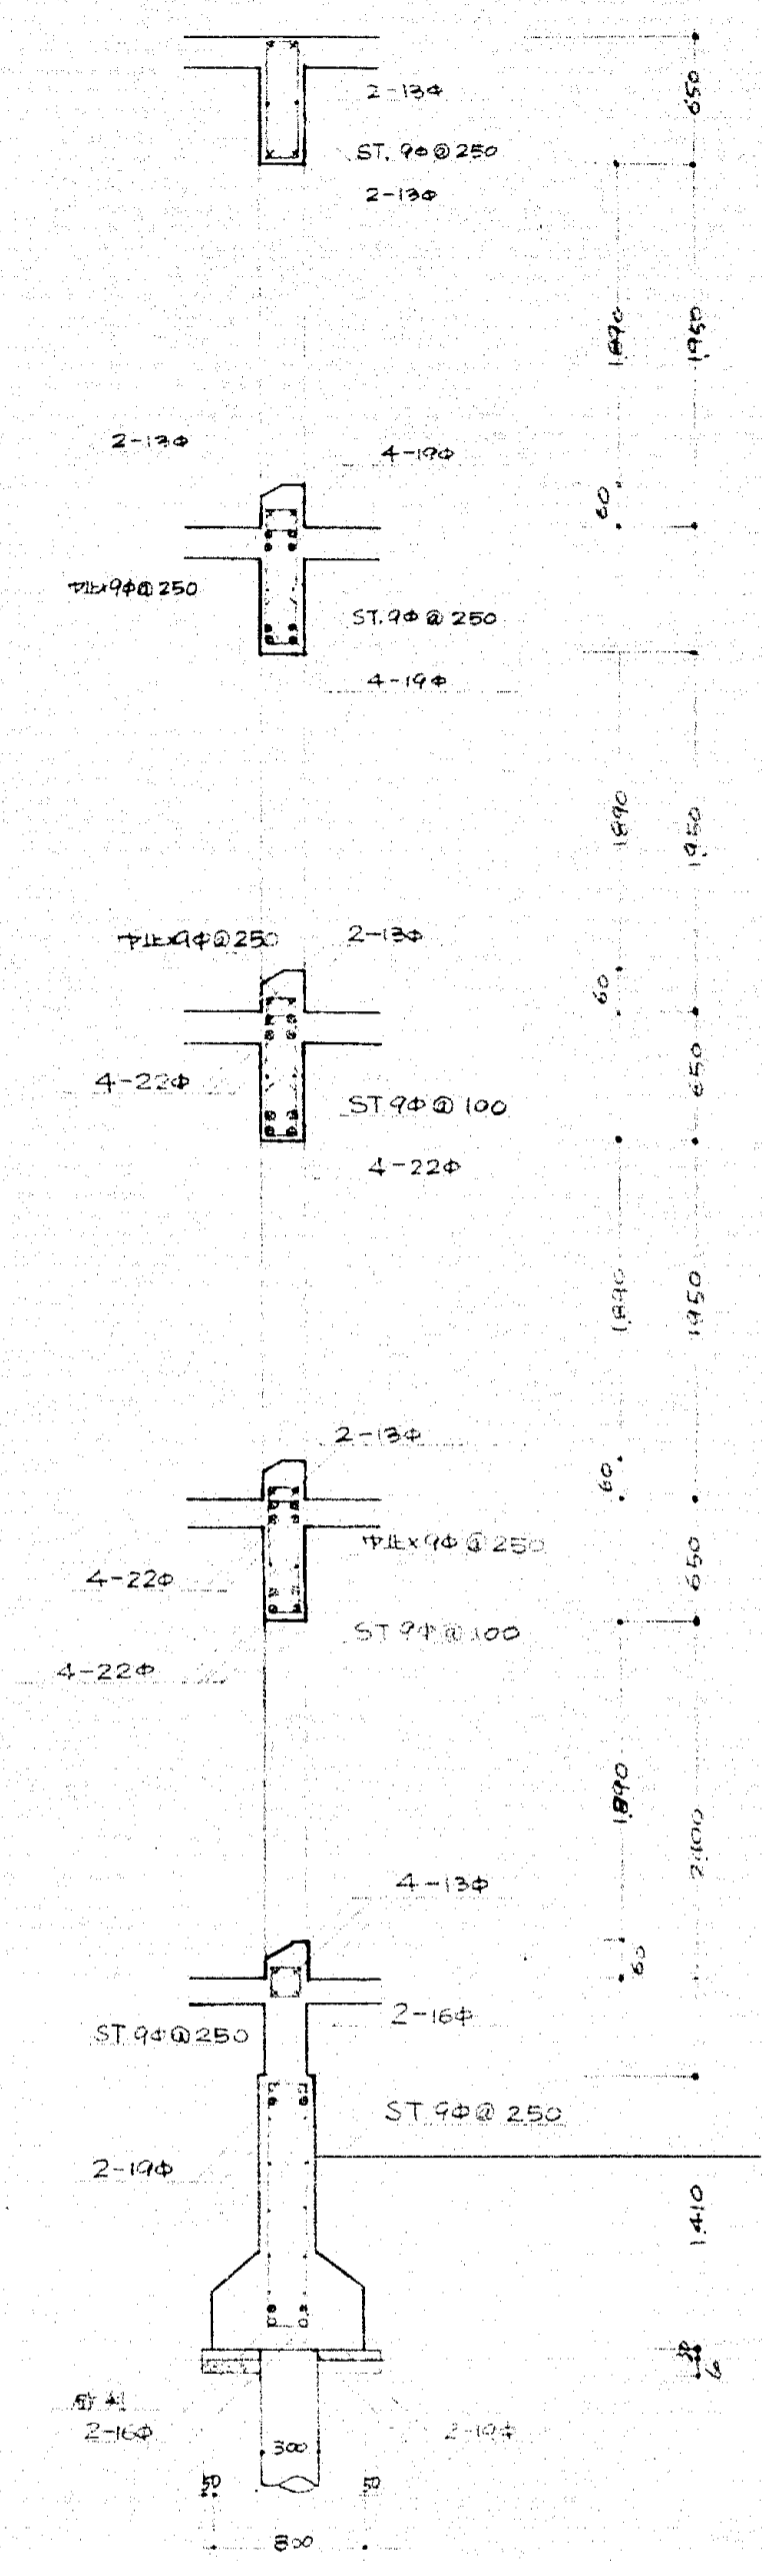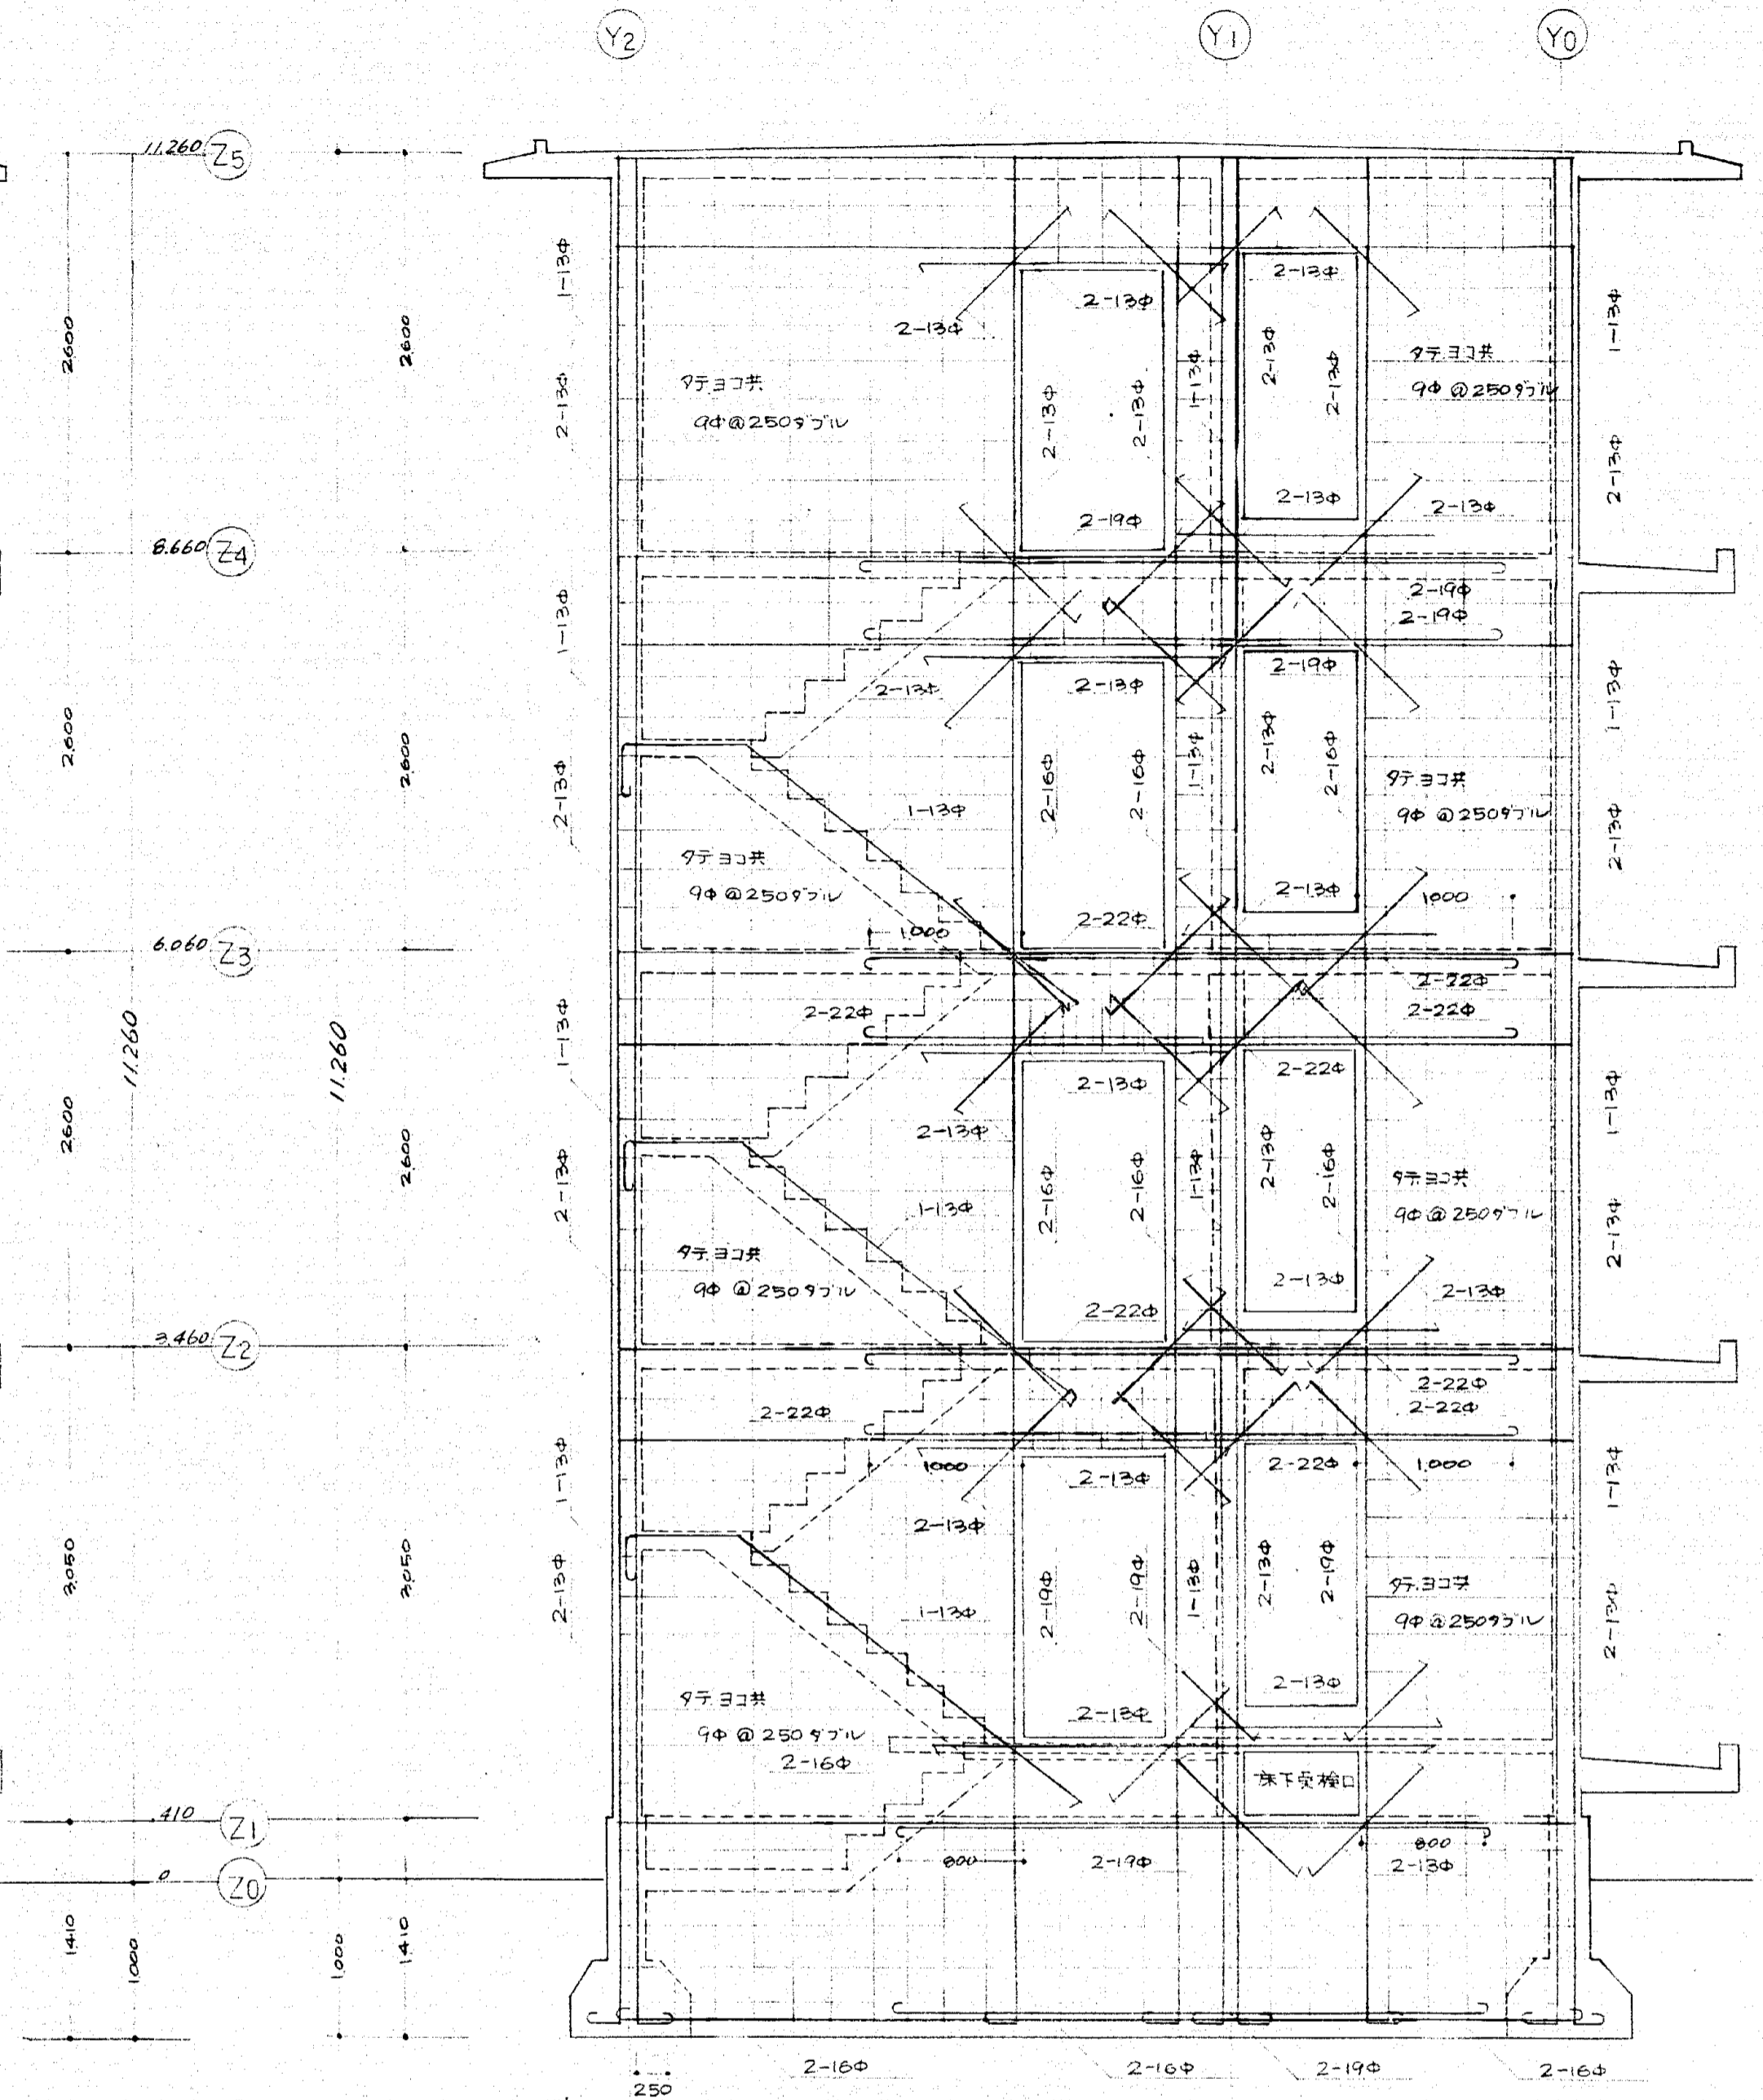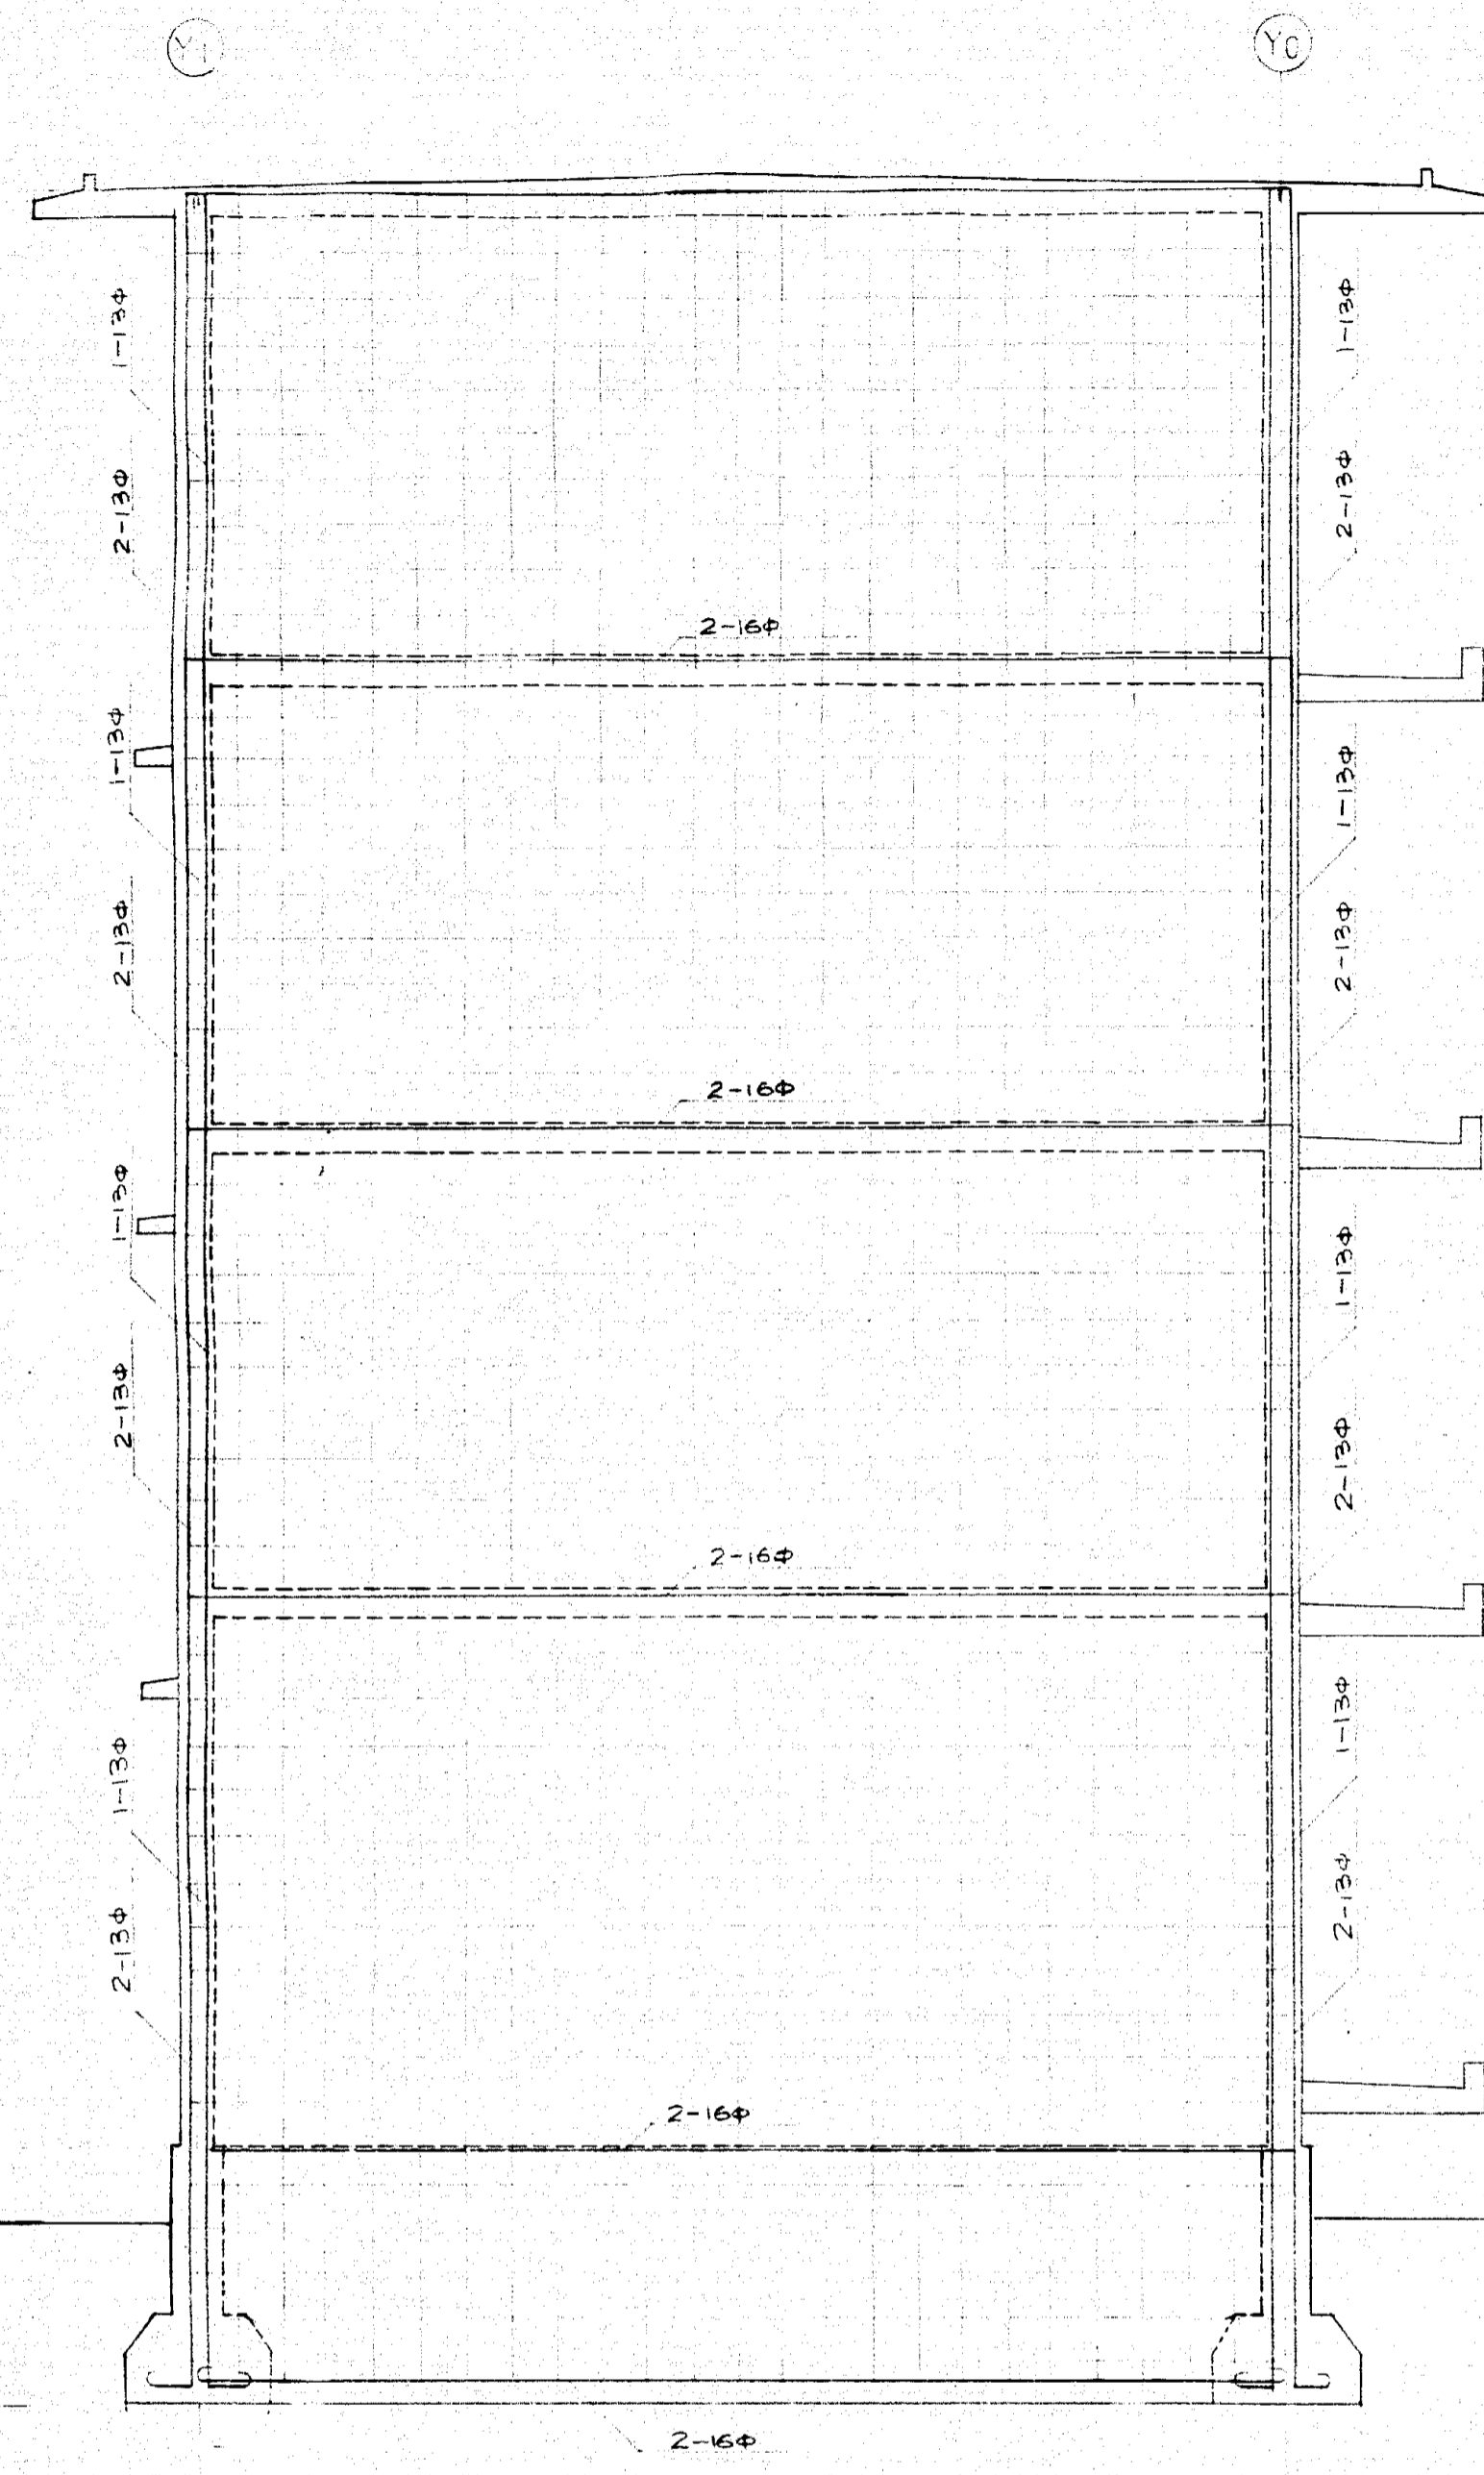

3873

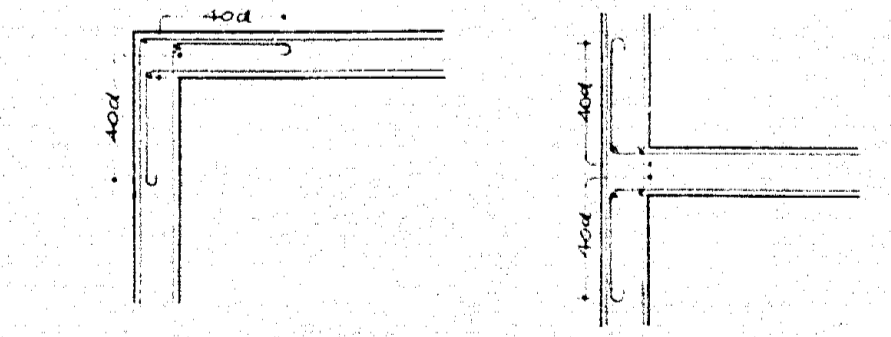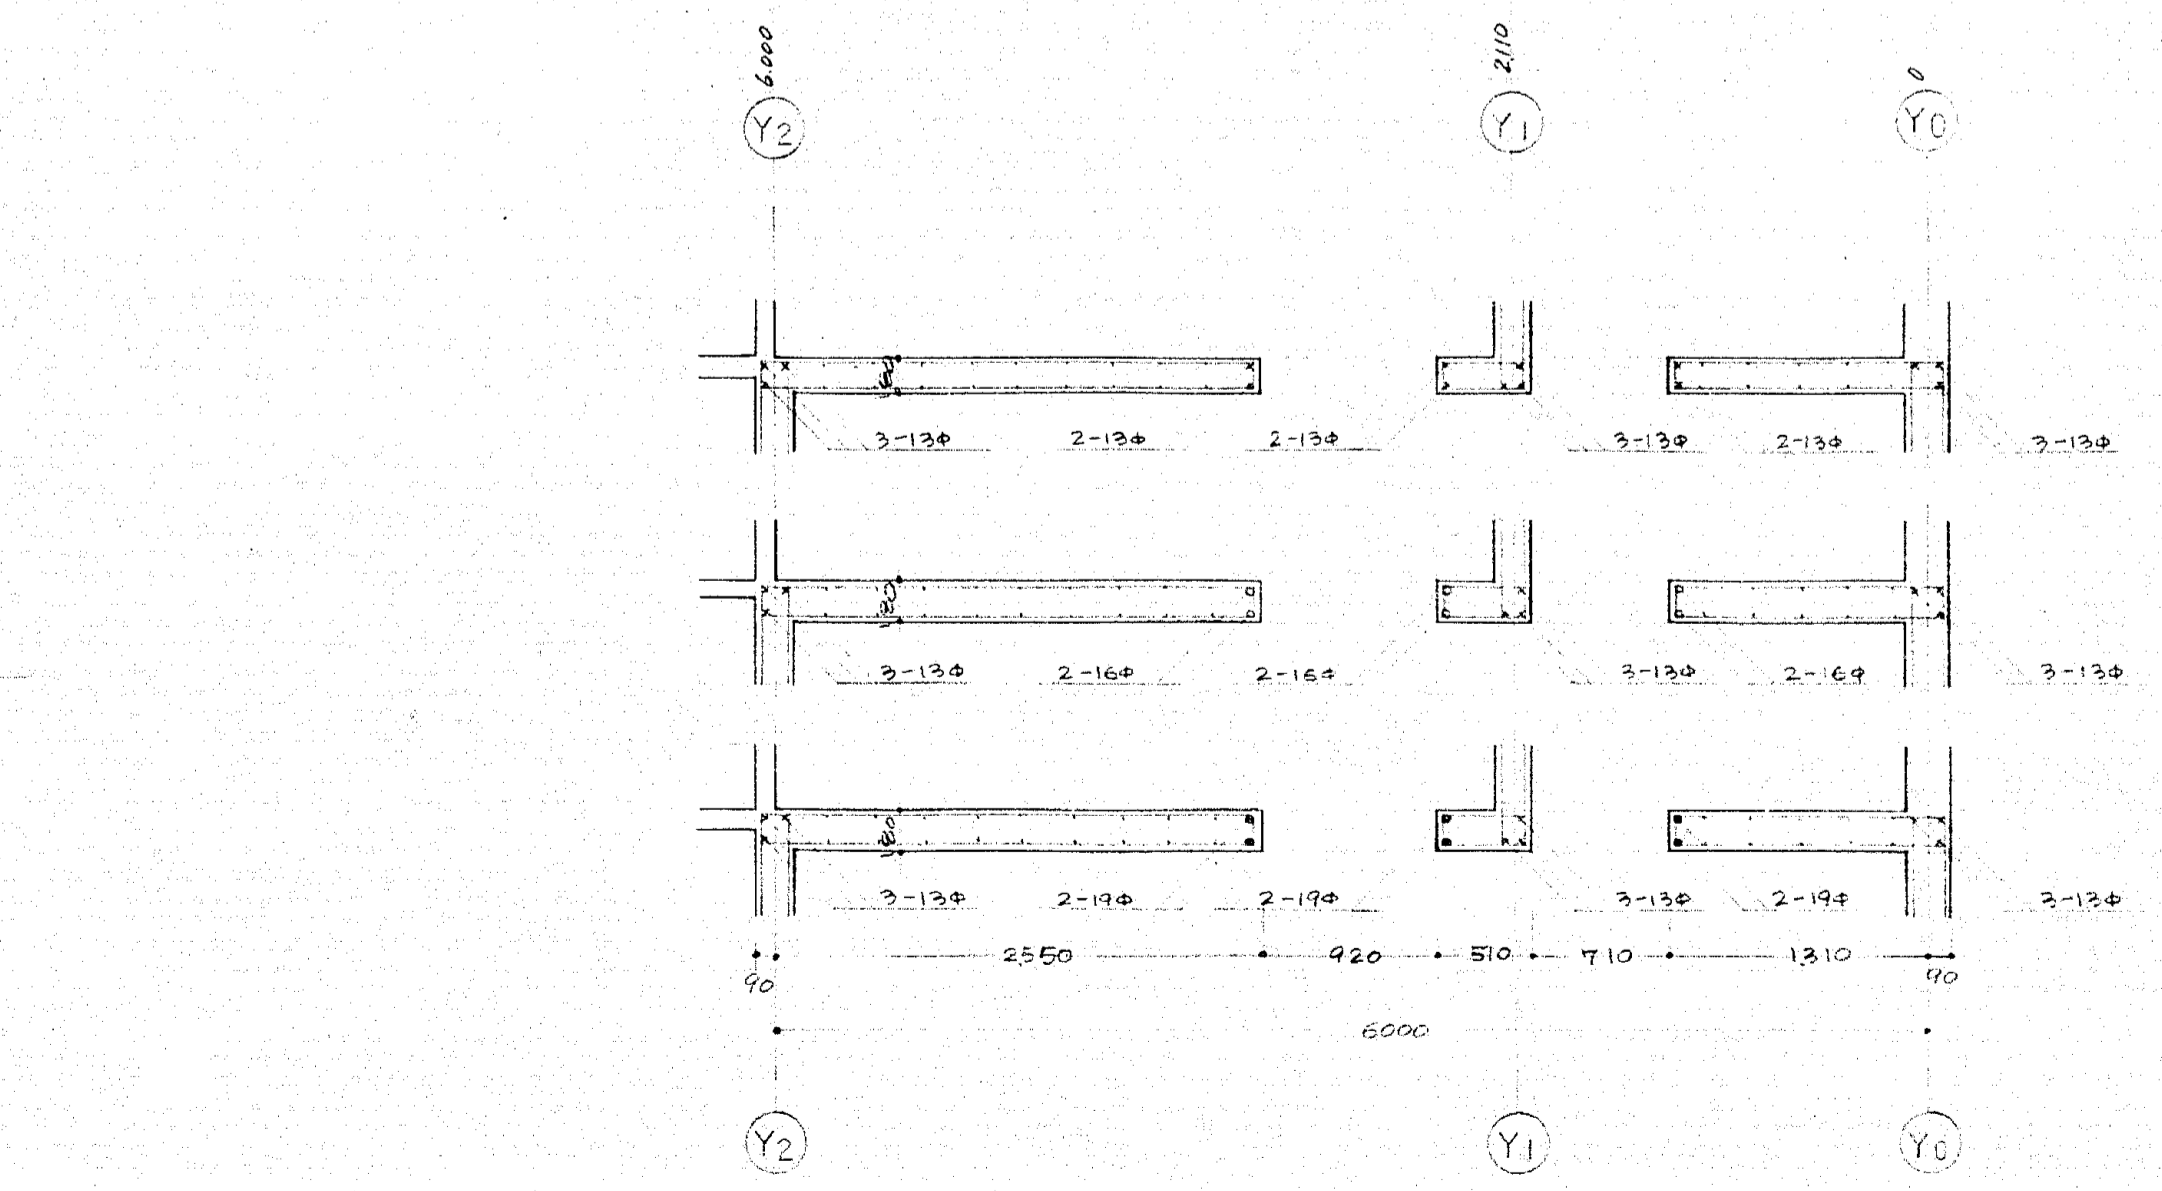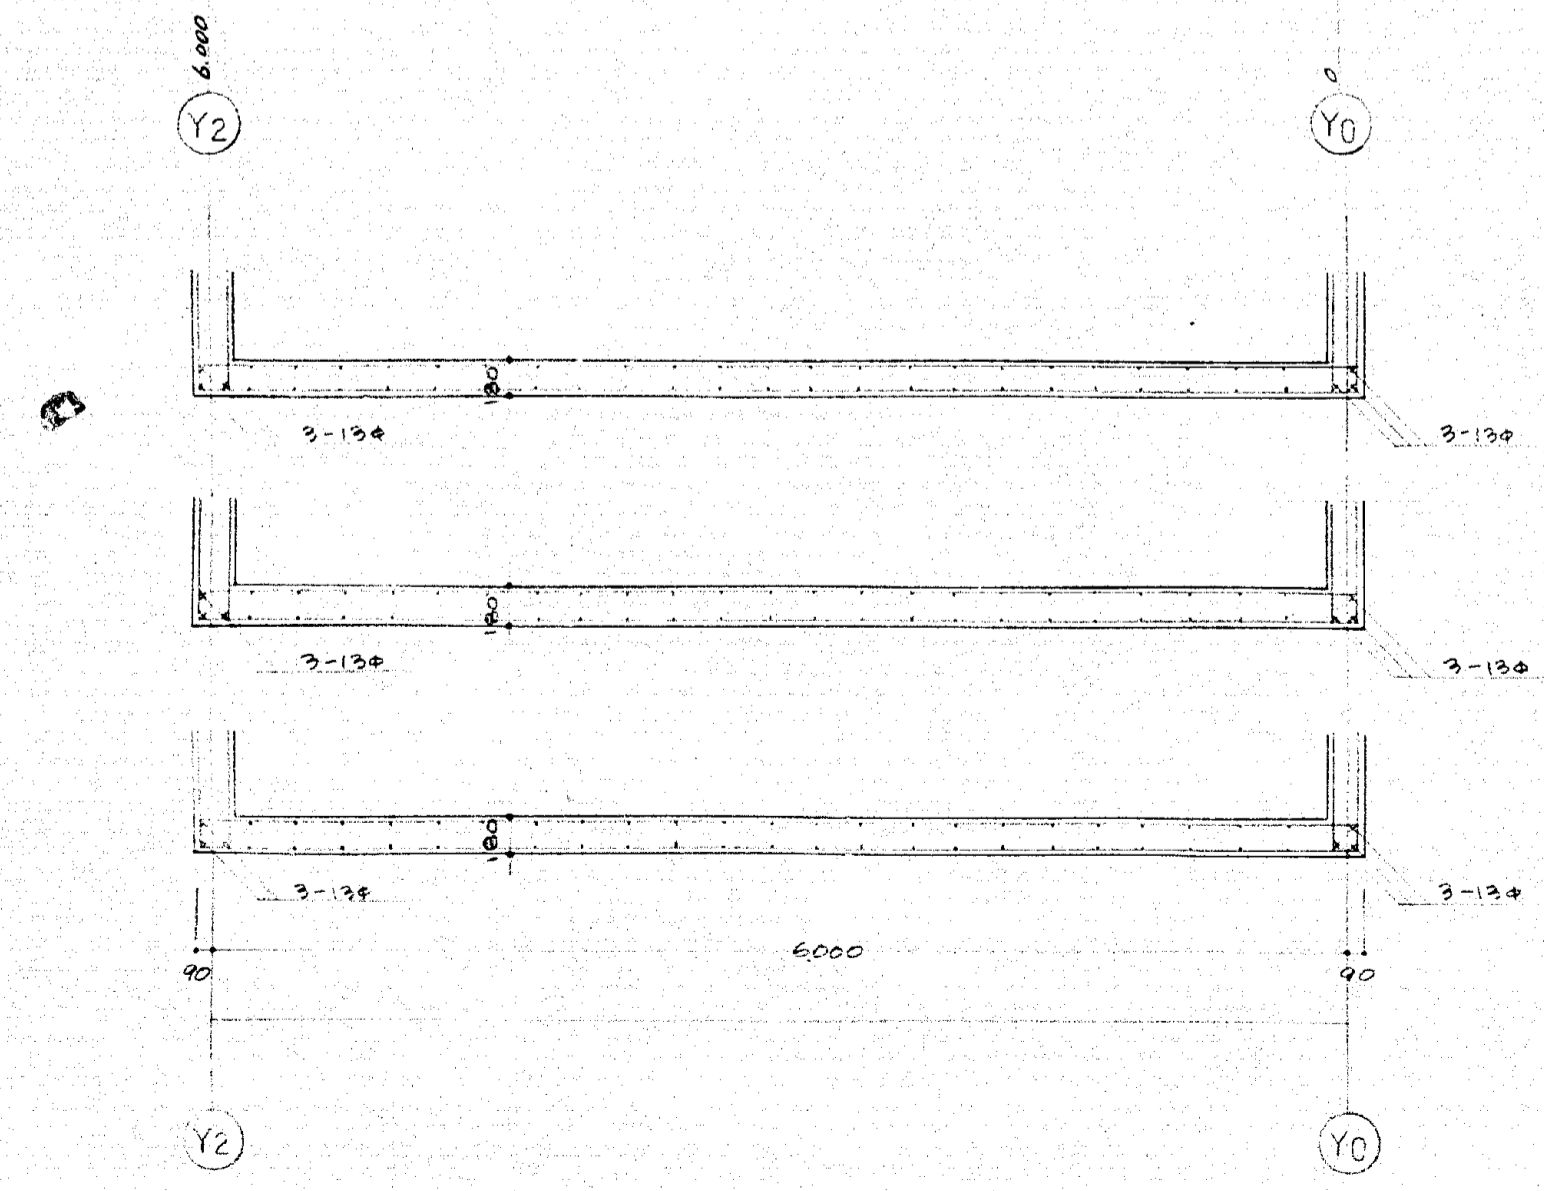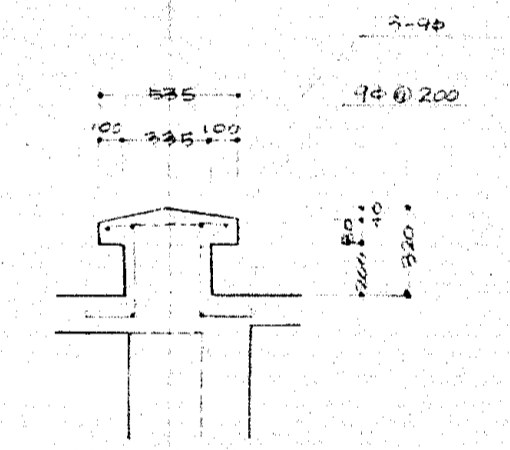


各階梁・中梁の各上端
主筋は、壁面・外端部
に若干の増設配力に
注意すること。

F 10401 + 2873P

工事名 沼津市 昭和44年度 建築工事設計図	
No. 13/22	配筋図 S=1:40
設計 沼津市建設部	監理 沼津市建設部
沼津市建設部建築課	


工事名 沼津市 今井町 木構公園住宅 住宅
 建築工事設計図
 沼津市建設部建築課
 No. 10401
 図名 平面図 立面図 配置図
 縮尺 S=1:50, 20, 500

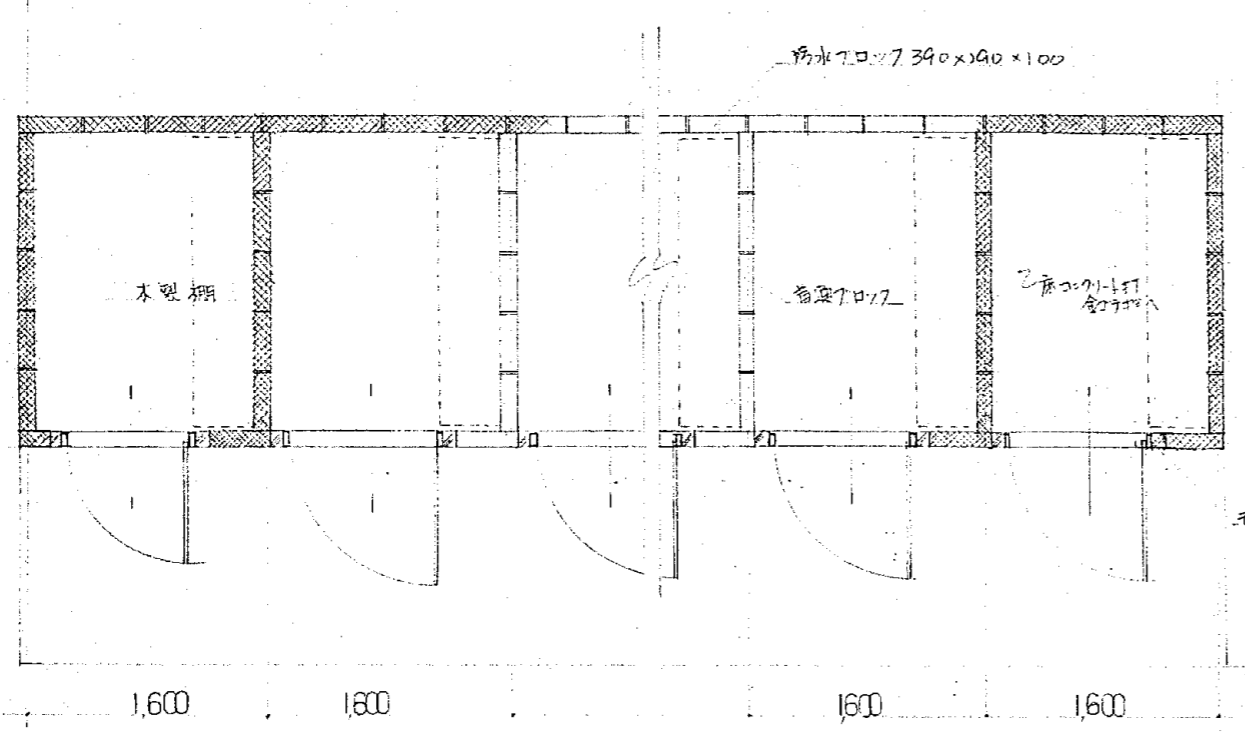


38,400

建築 3778-1-1171 断面 730x100 高さ 30、片厚 0.5
 配筋 99 2φ @ 600 33 2φ @ 600

平面図 S 1:50

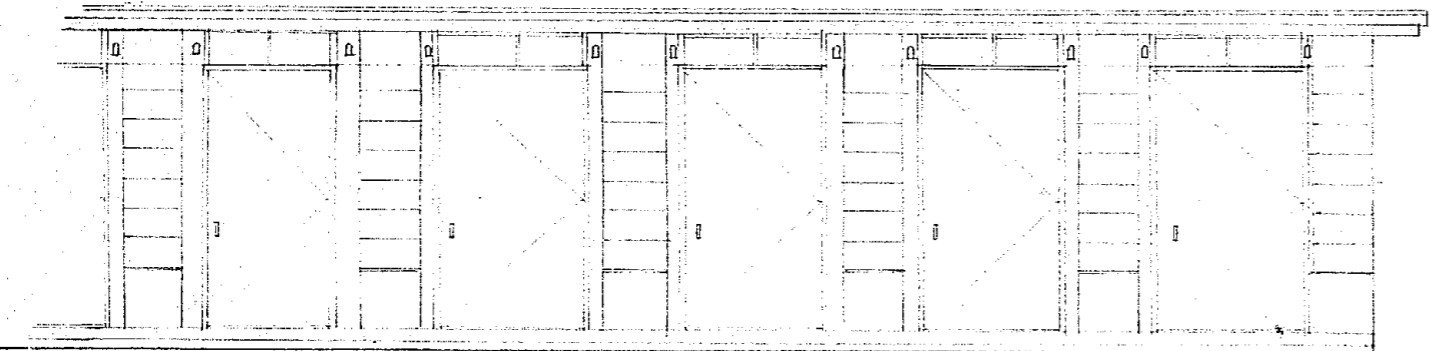


立面図 S 1:50

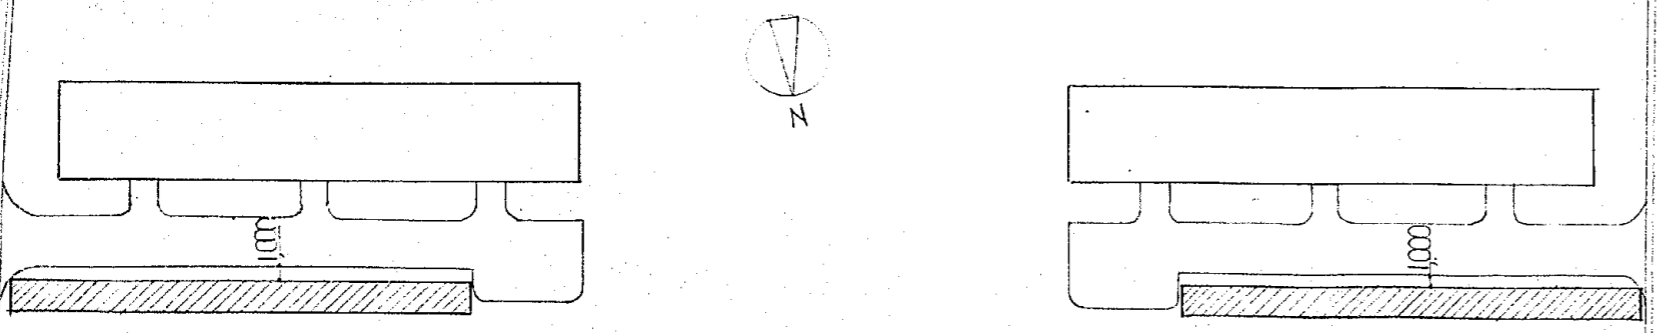


配置図 S 1:500

3887

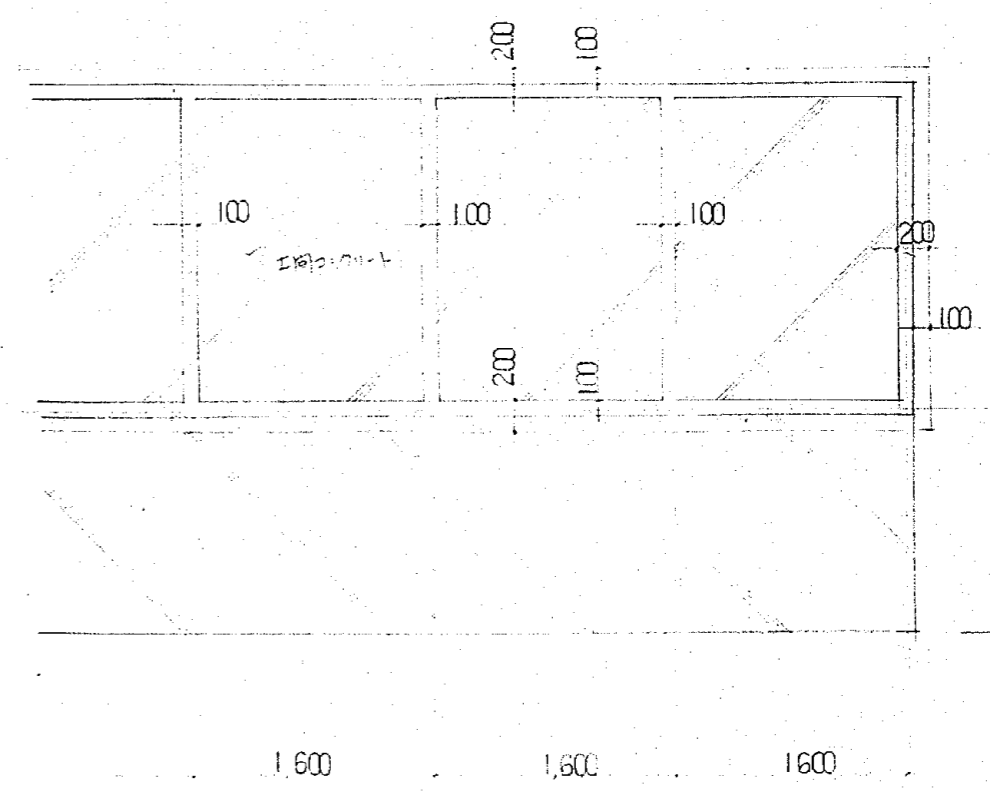


3888

3887

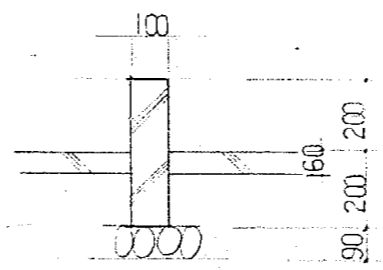


配筋断面 S1:20

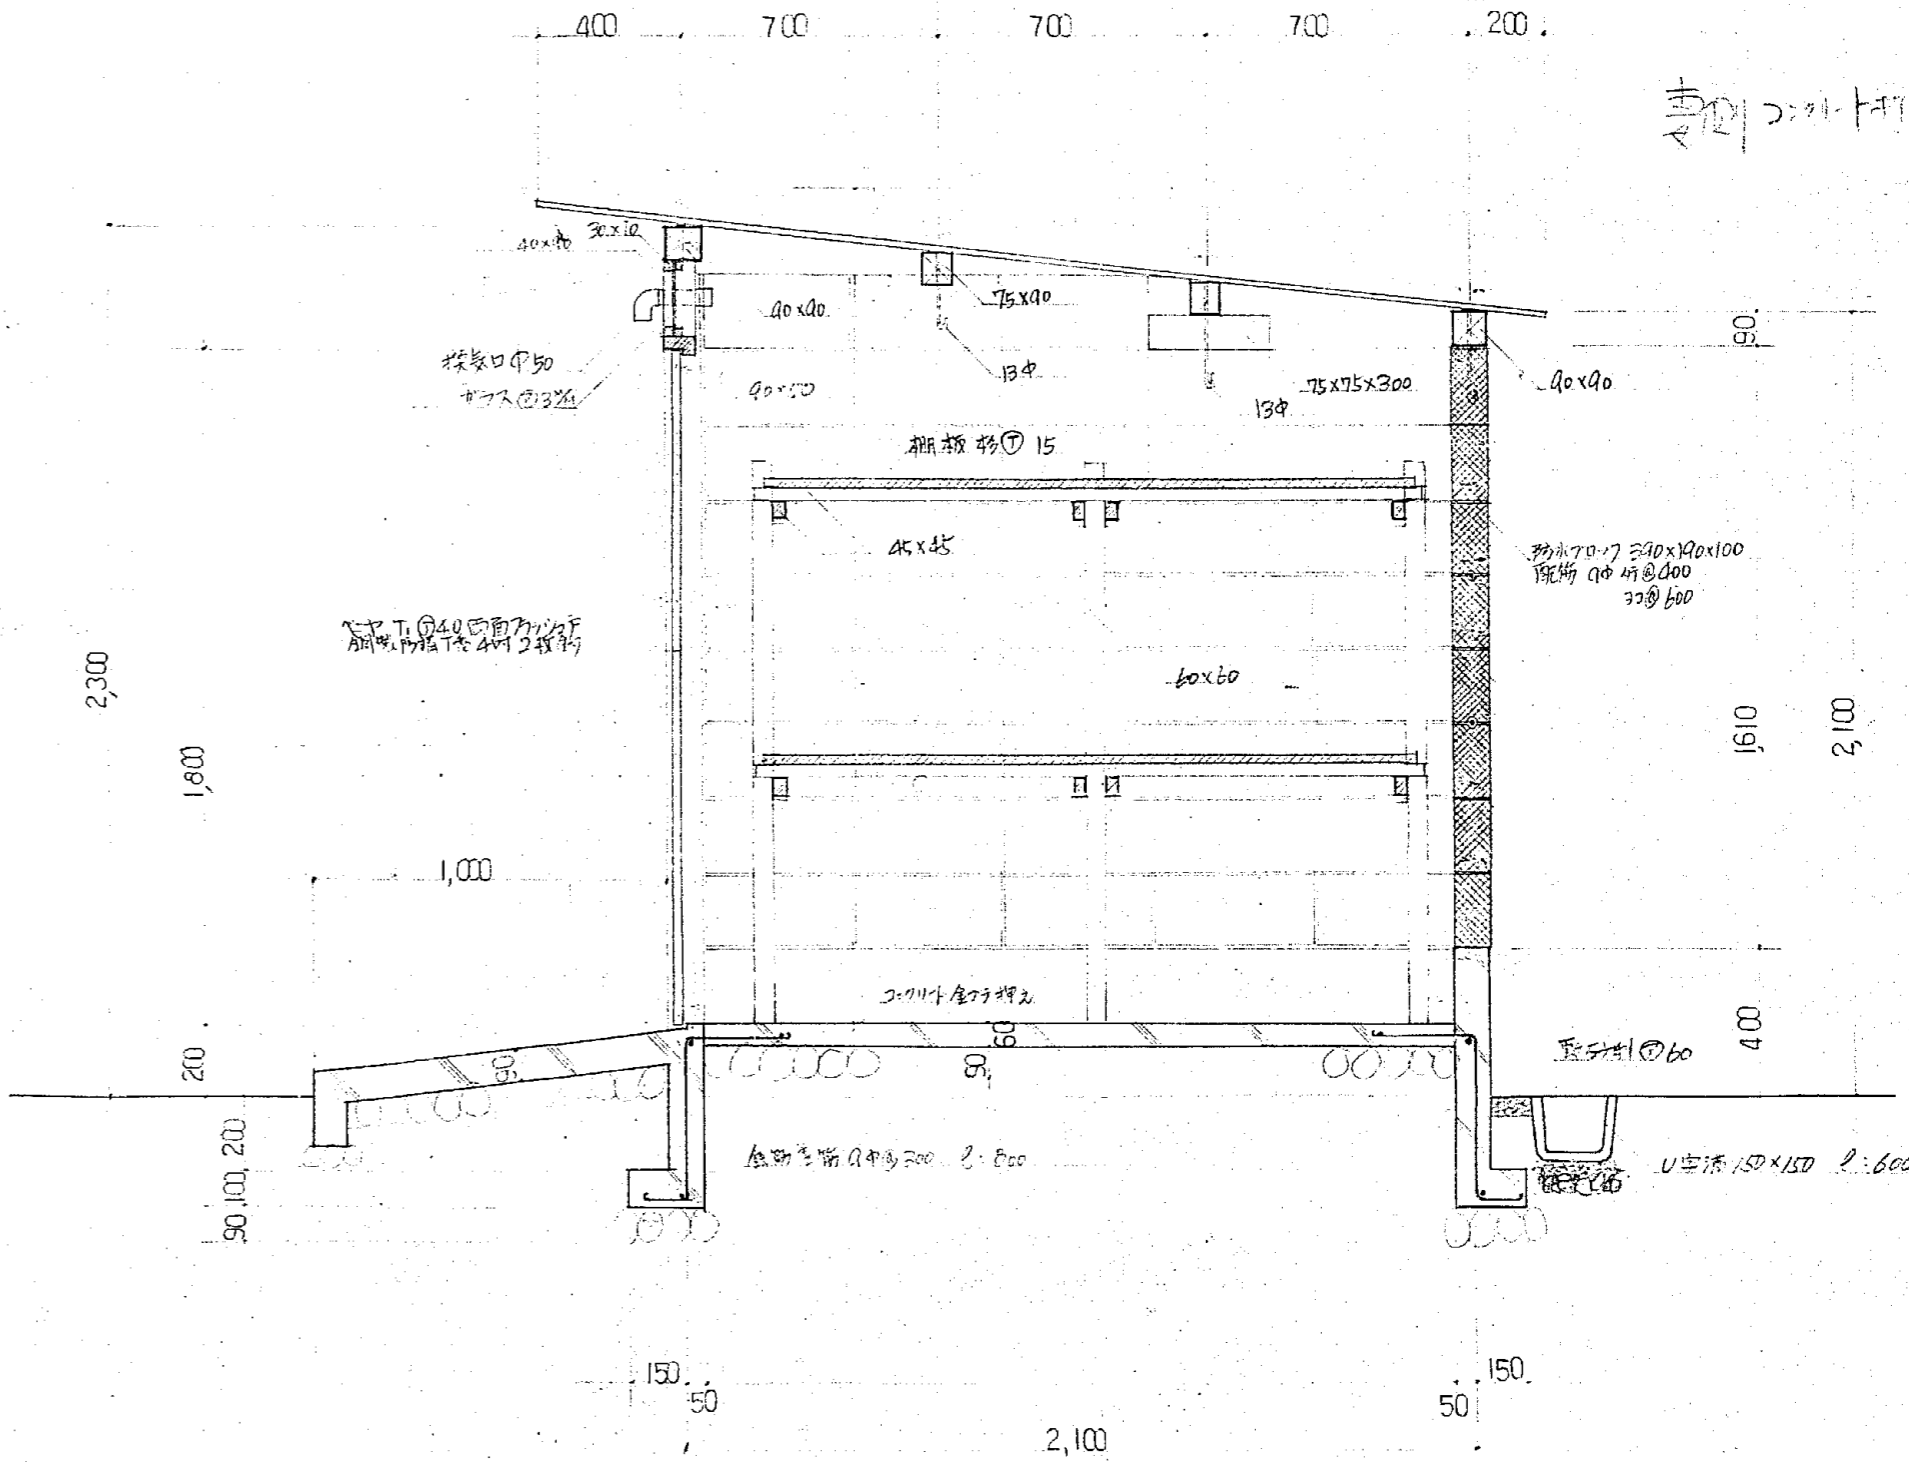

断面詳細 S 1:20


I 10401

5 2887 P

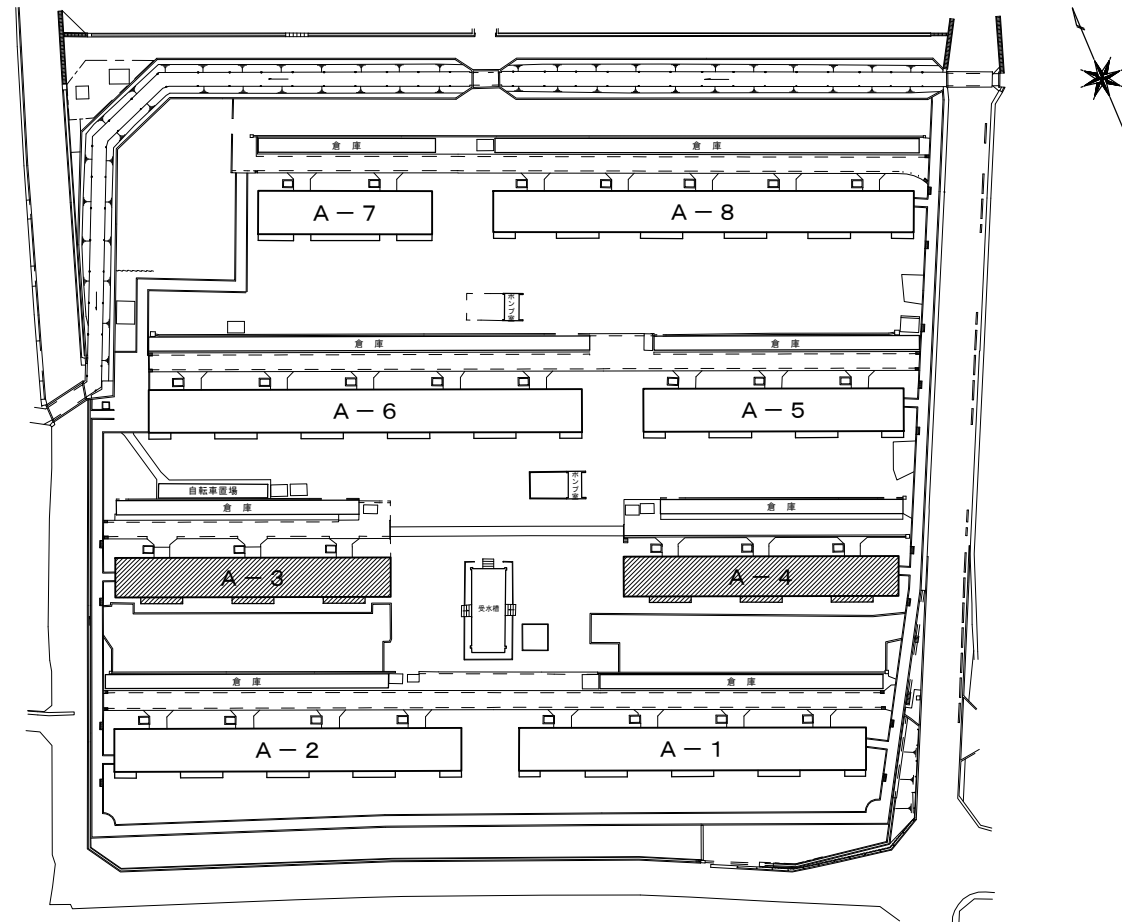

今沢団地配置図 S=1:500

44,520											
6,060	2,320		6,060	6,060		2,320	6,060	6,060		2,320	6,060
2,580	900	2,780	2,780	900	2,580	2,580	900	2,780	2,780	900	2,580

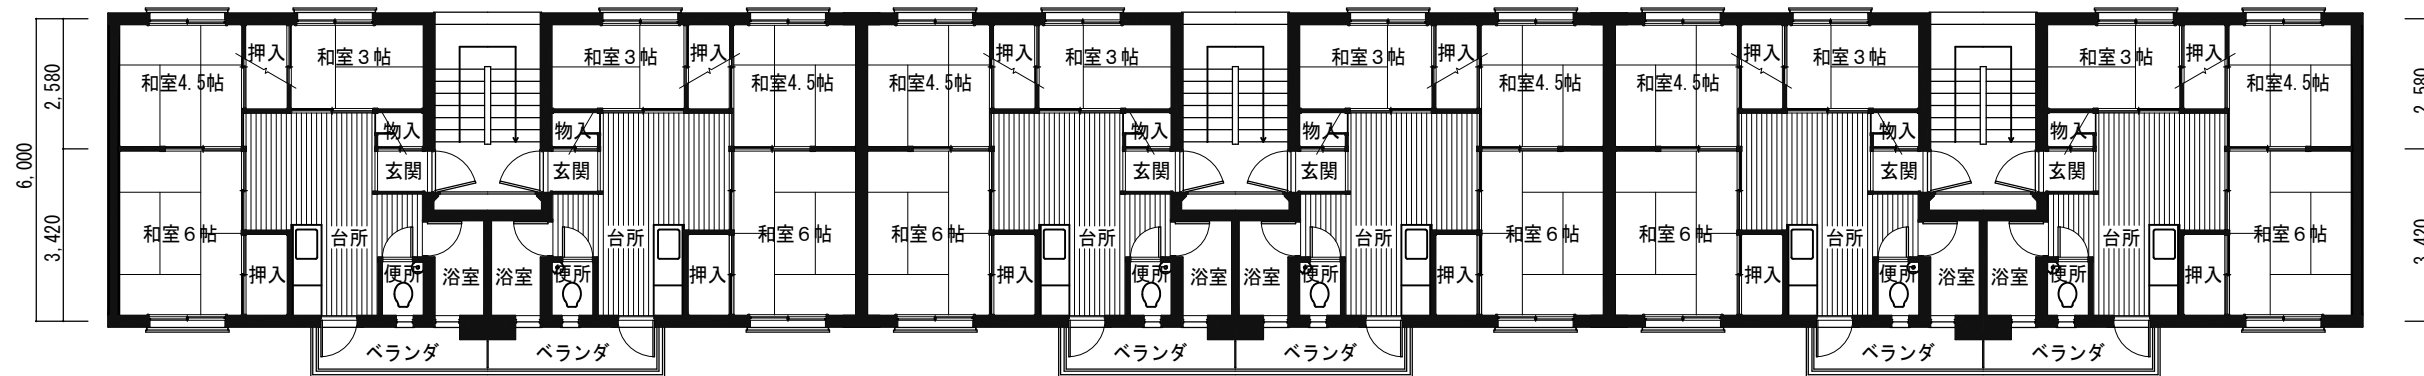

101号	102号	103号	104号	105号	106号														
401号	402号	403号	404号	405号	406号														
2,580	900	1,810	970	1,160	1,160	970	1,810	900	2,580	2,580	900	1,810	970	1,160	1,160	970	1,810	900	2,580
7,420			7,420			7,420			7,420			7,420							

各階平面図 S=1:150

沼津市建設部住宅営繕課

DESIGN NAME	沼津市営住宅今沢団地	DATE	SHEET NO.	HEAD	ASSIST HEAD	CHANGE
SHEET NAME	A-3・4 平面図	SCALE			CHIEF	DRAFT