


今沢団地配置図


S=1:600

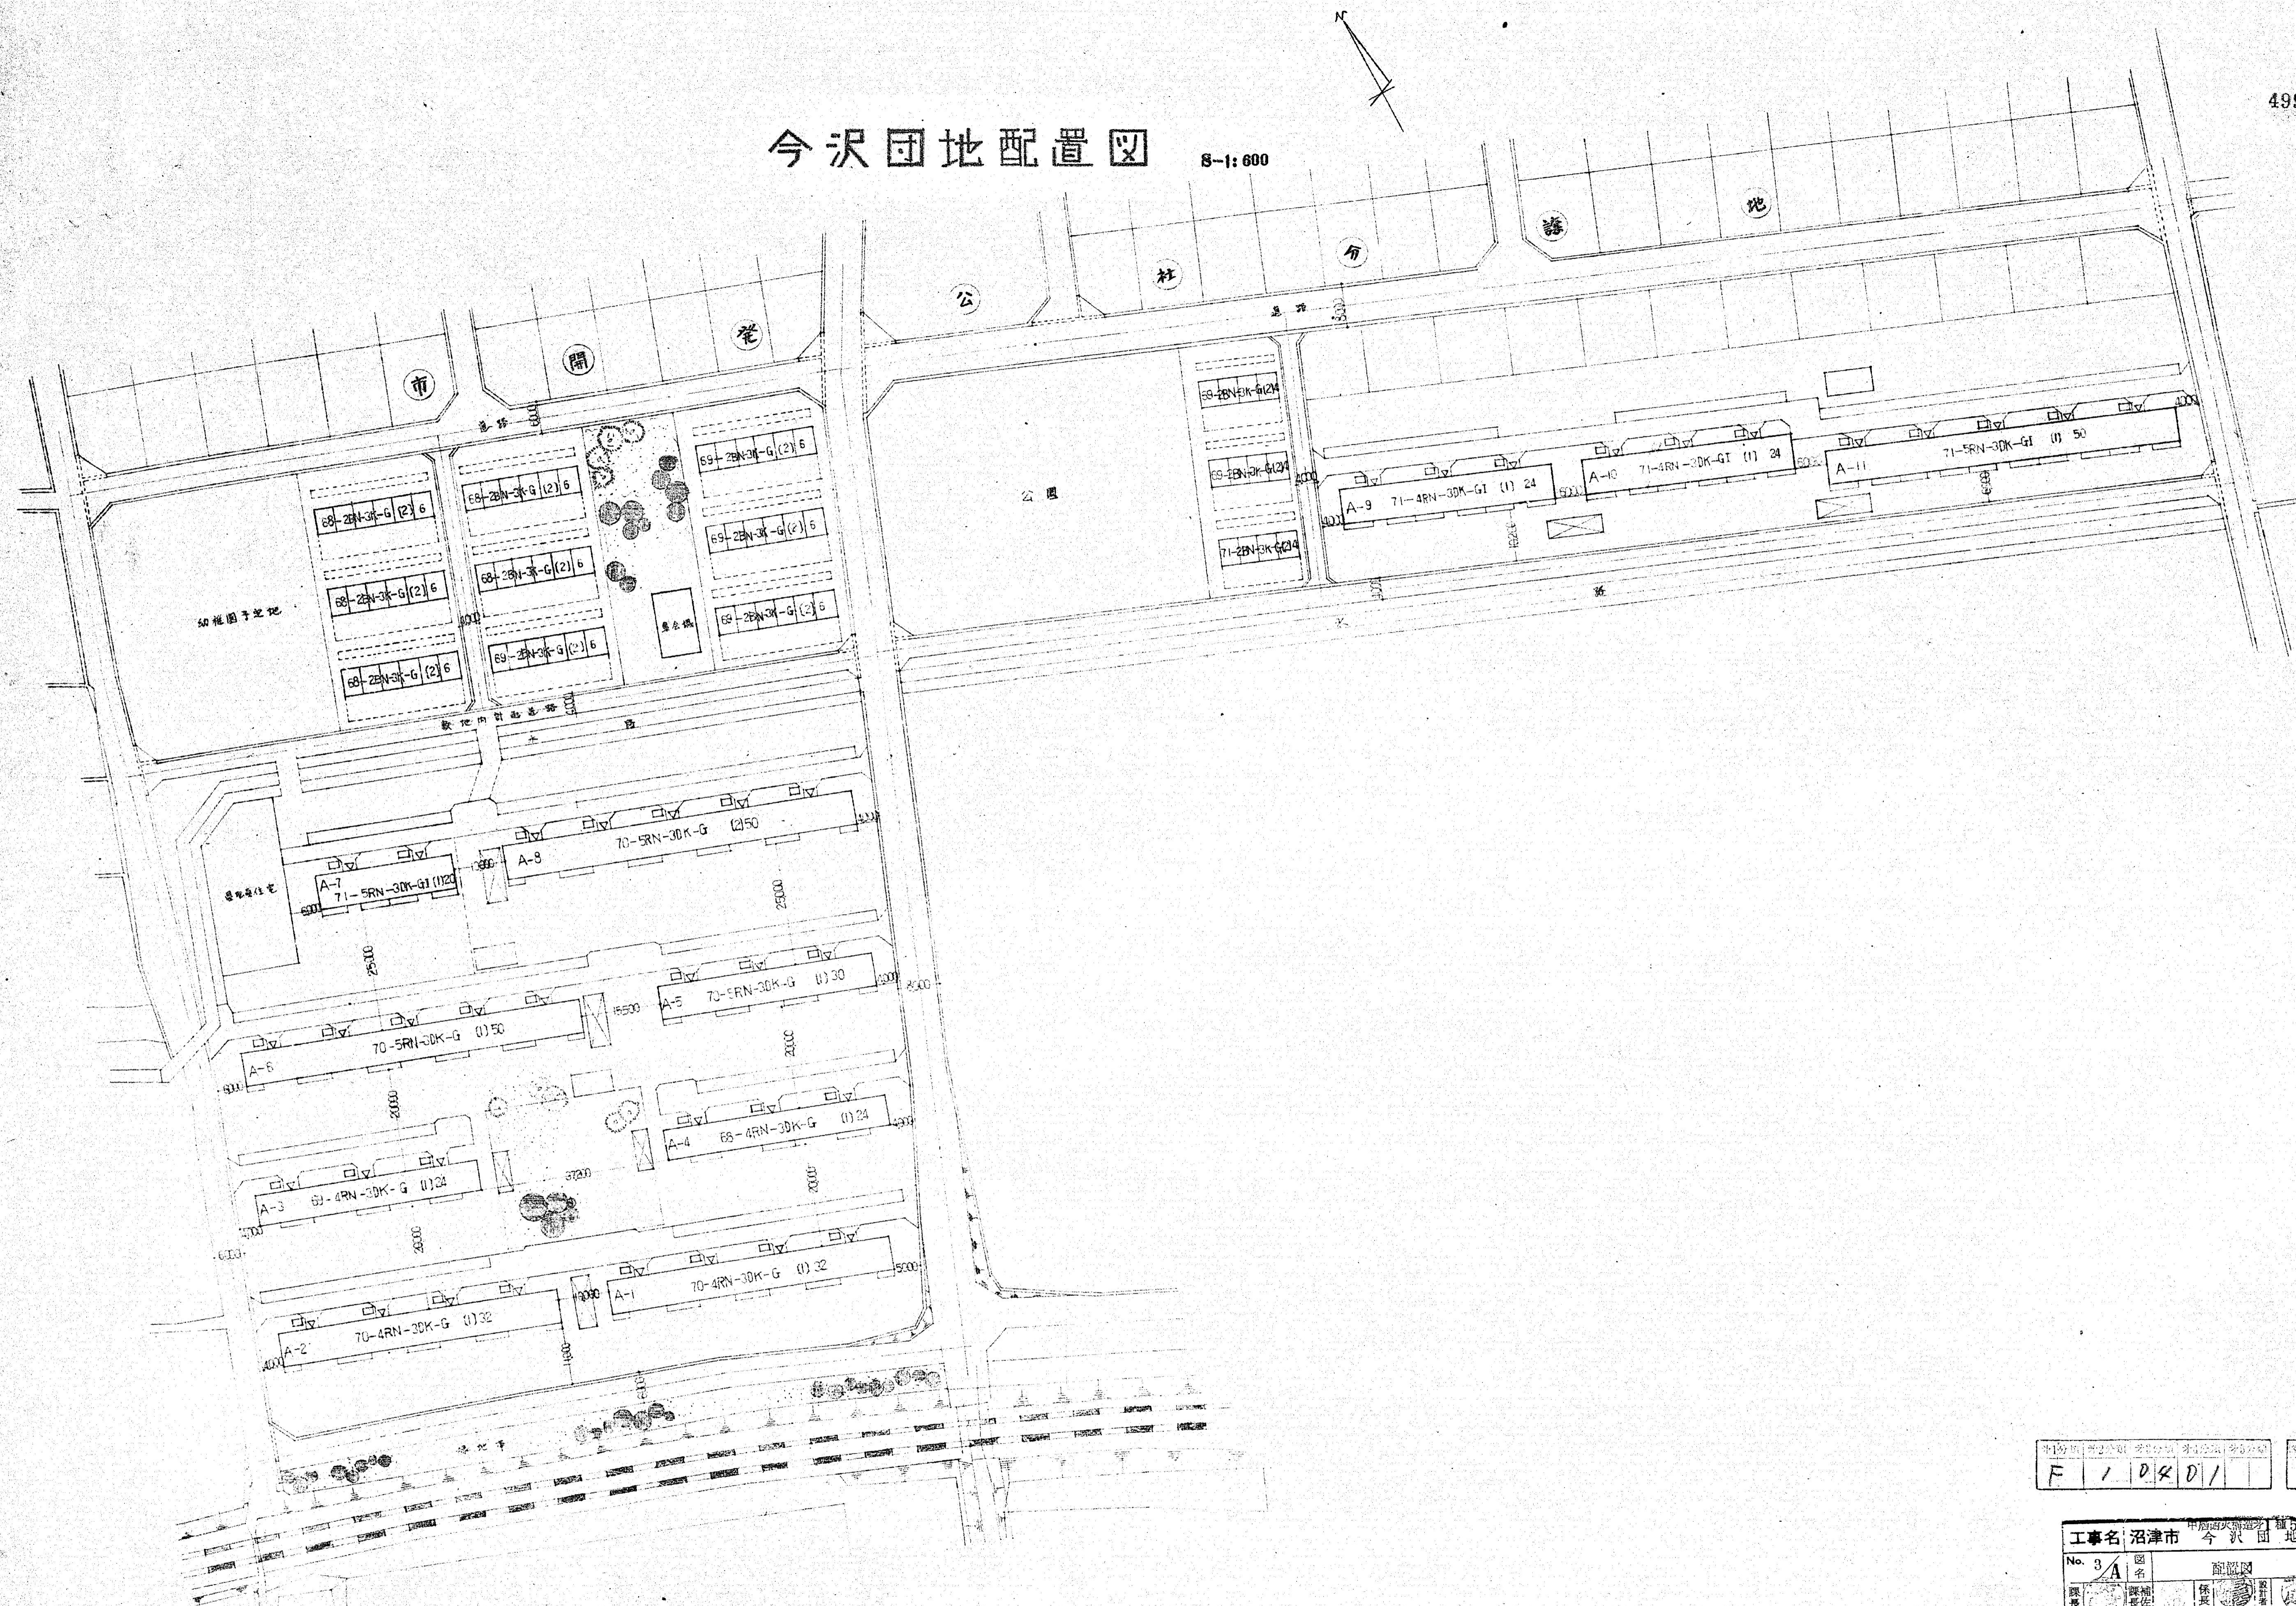

F	/	D	R	D	/	/	/	P
---	---	---	---	---	---	---	---	---


20戸建

工事名 沼津市 今沢団地 建築工事設計図	
No. 3/A	図名 配置図 S=1:600
46.7.1	沼津市建設部建築課

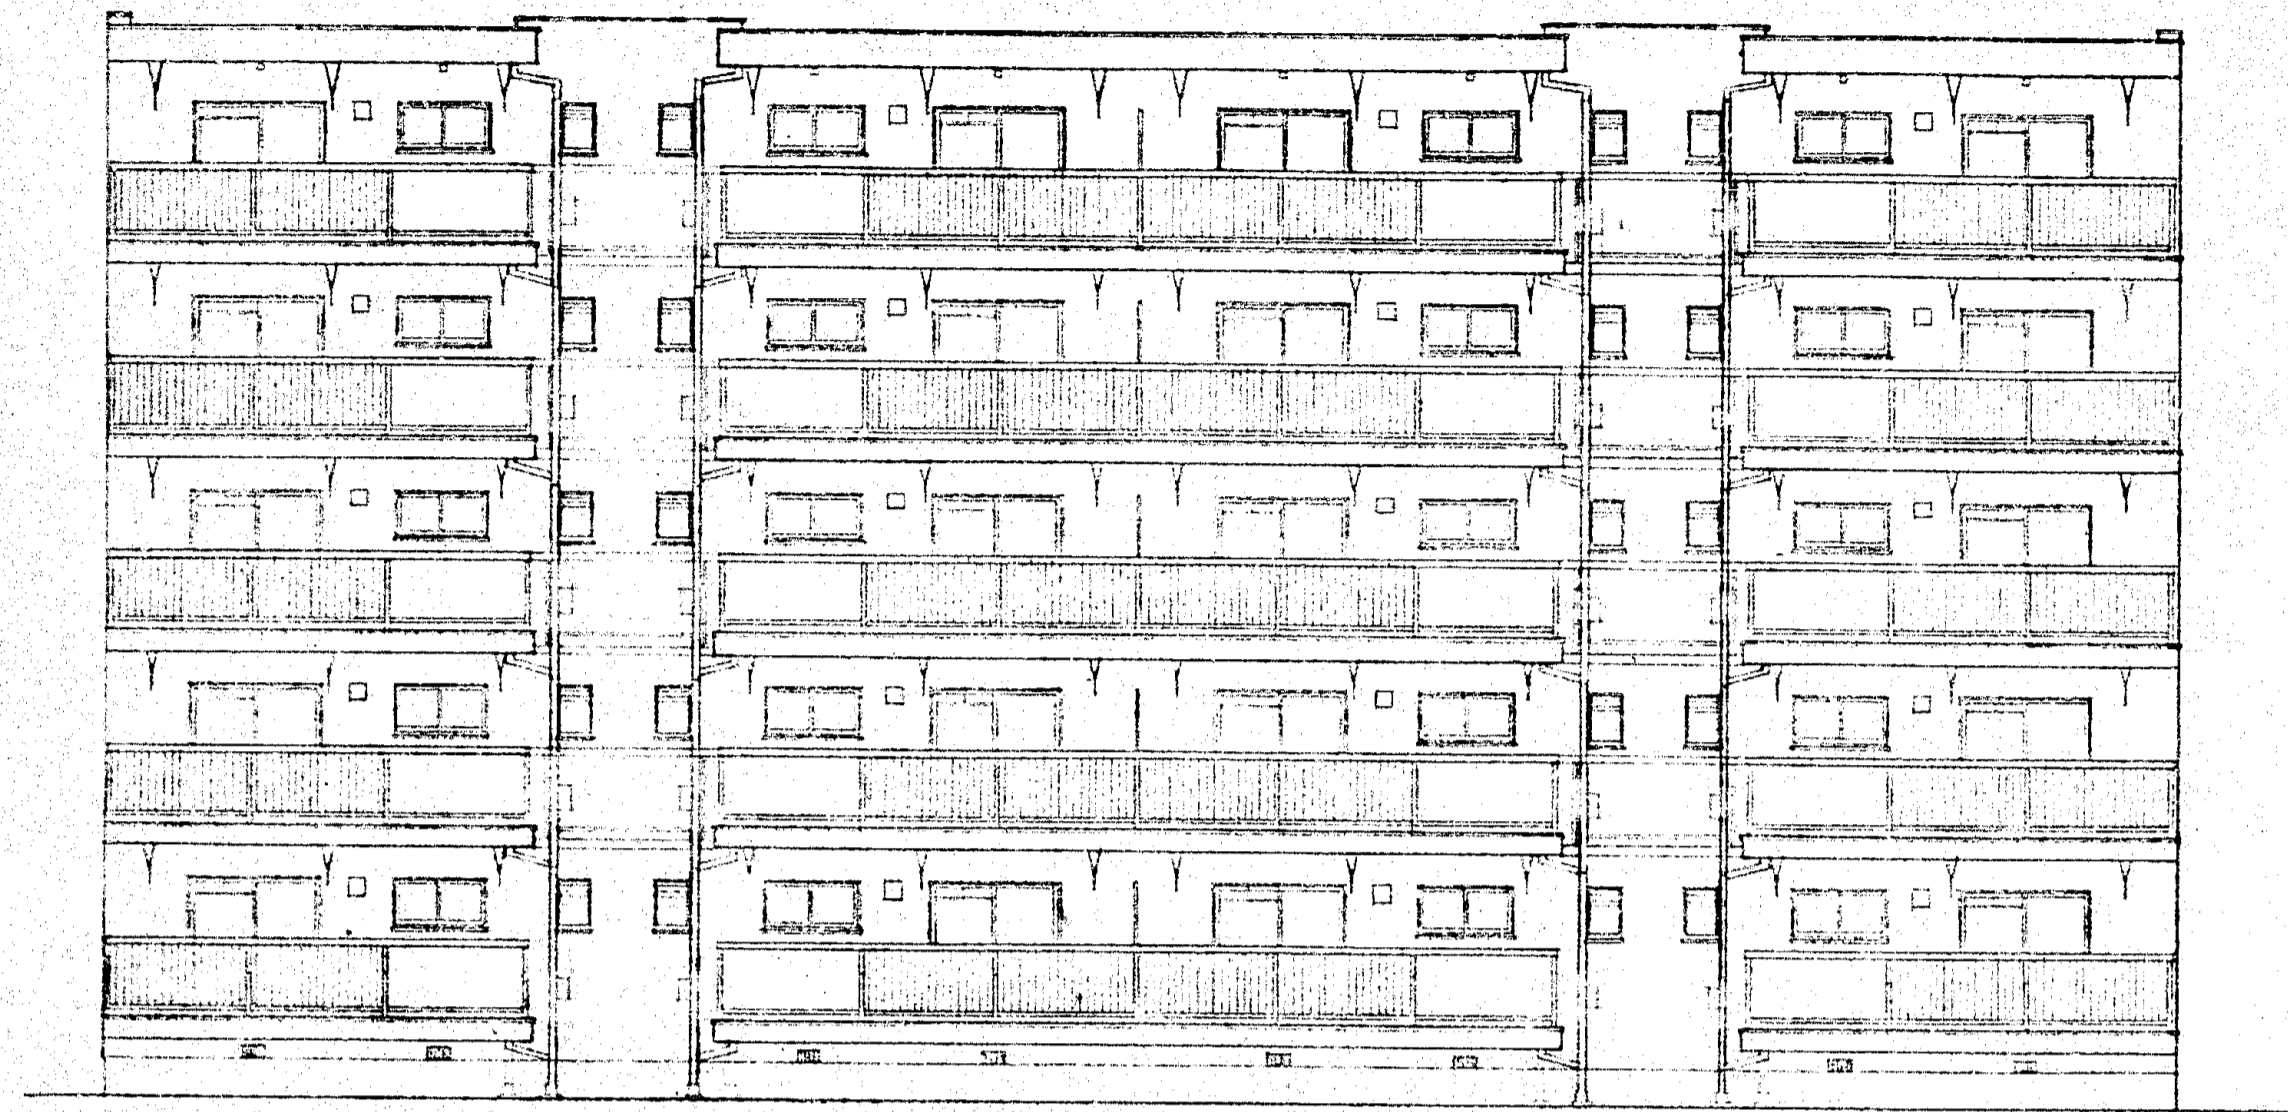

南側立面圖 1/100


標準層 窗間距 2.500

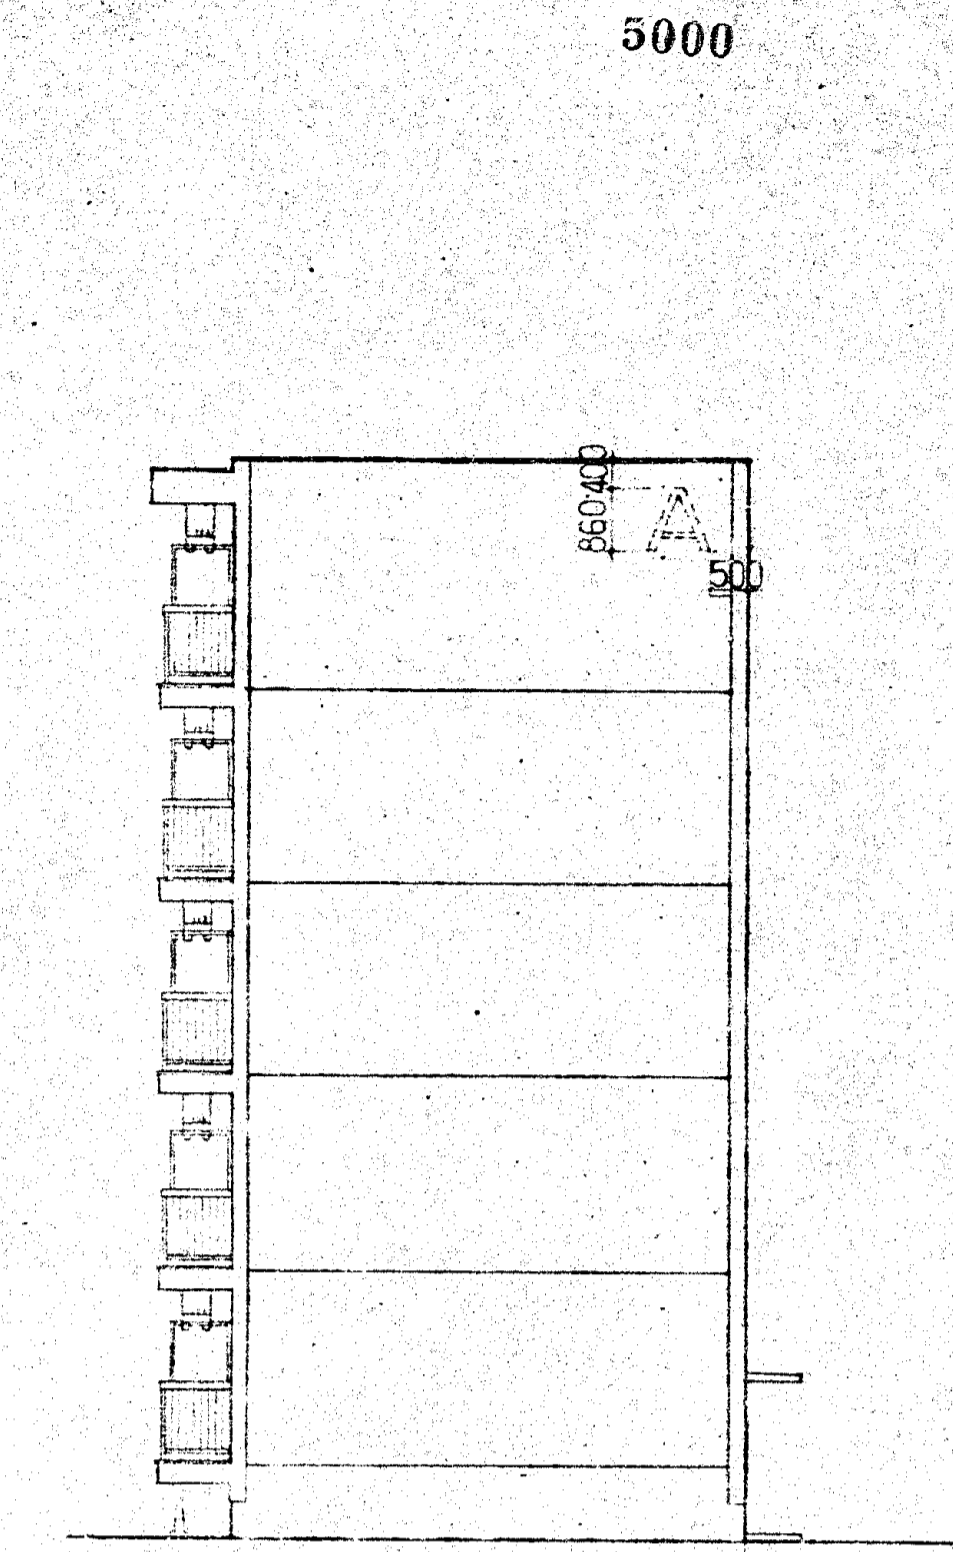

東側立面圖 1/100




北側立面圖 1/100

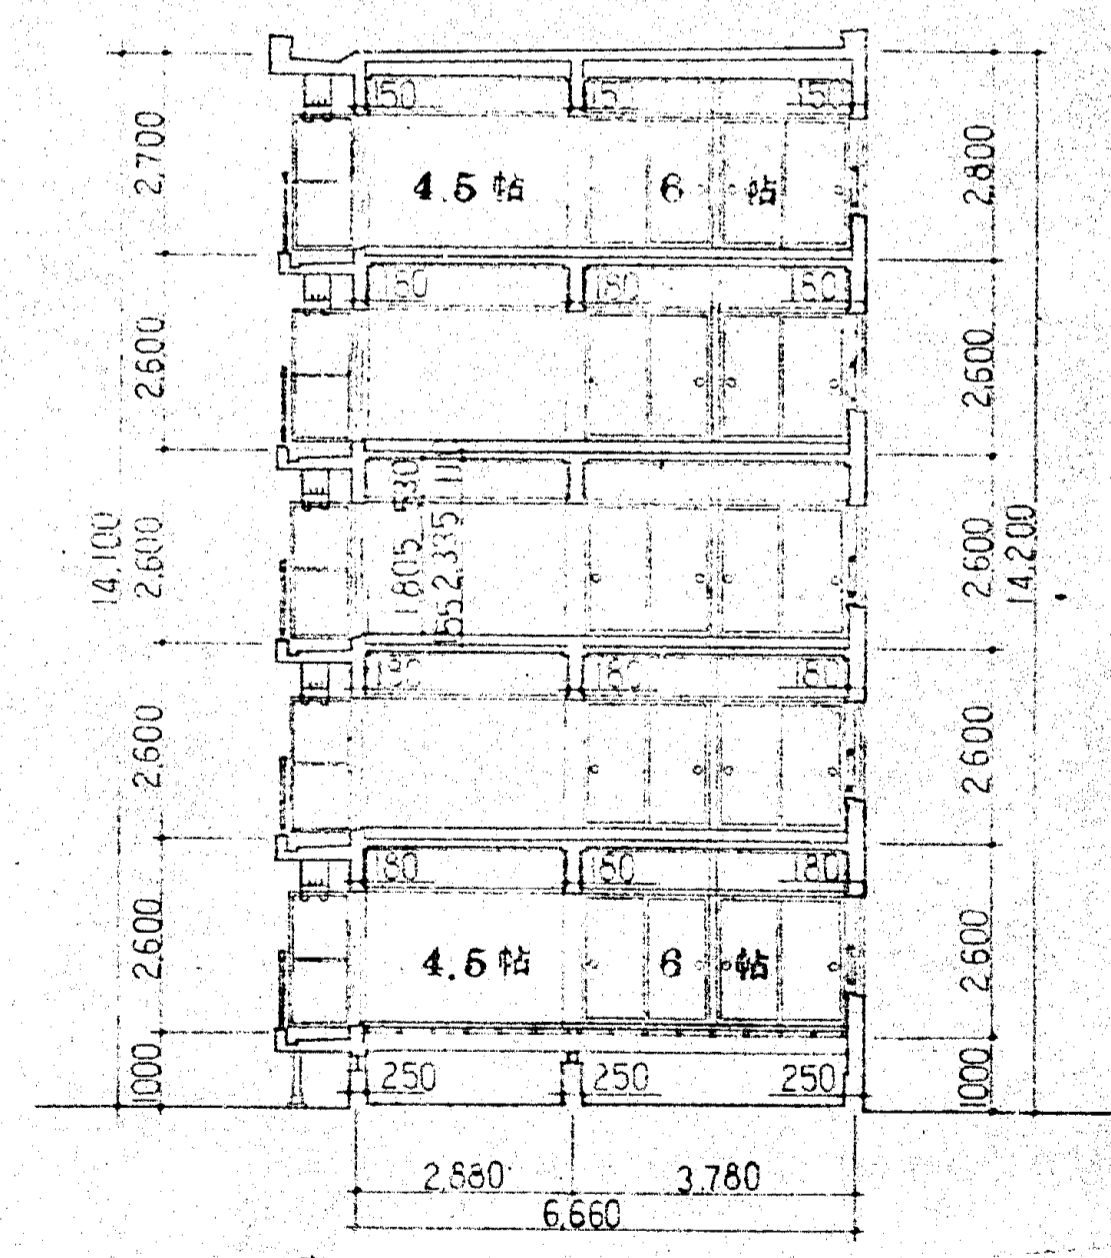


斷面圖 1/100


工程名 沼津市 今沢 町地 建築工事設計圖		20 戸建	
No. 5/A	圖名 各側立面 斷面圖	S=1:100	
設計 長佐	監製 長佐	建築 長佐	設計 長佐
46. 7.		沼津市建設部建築課	

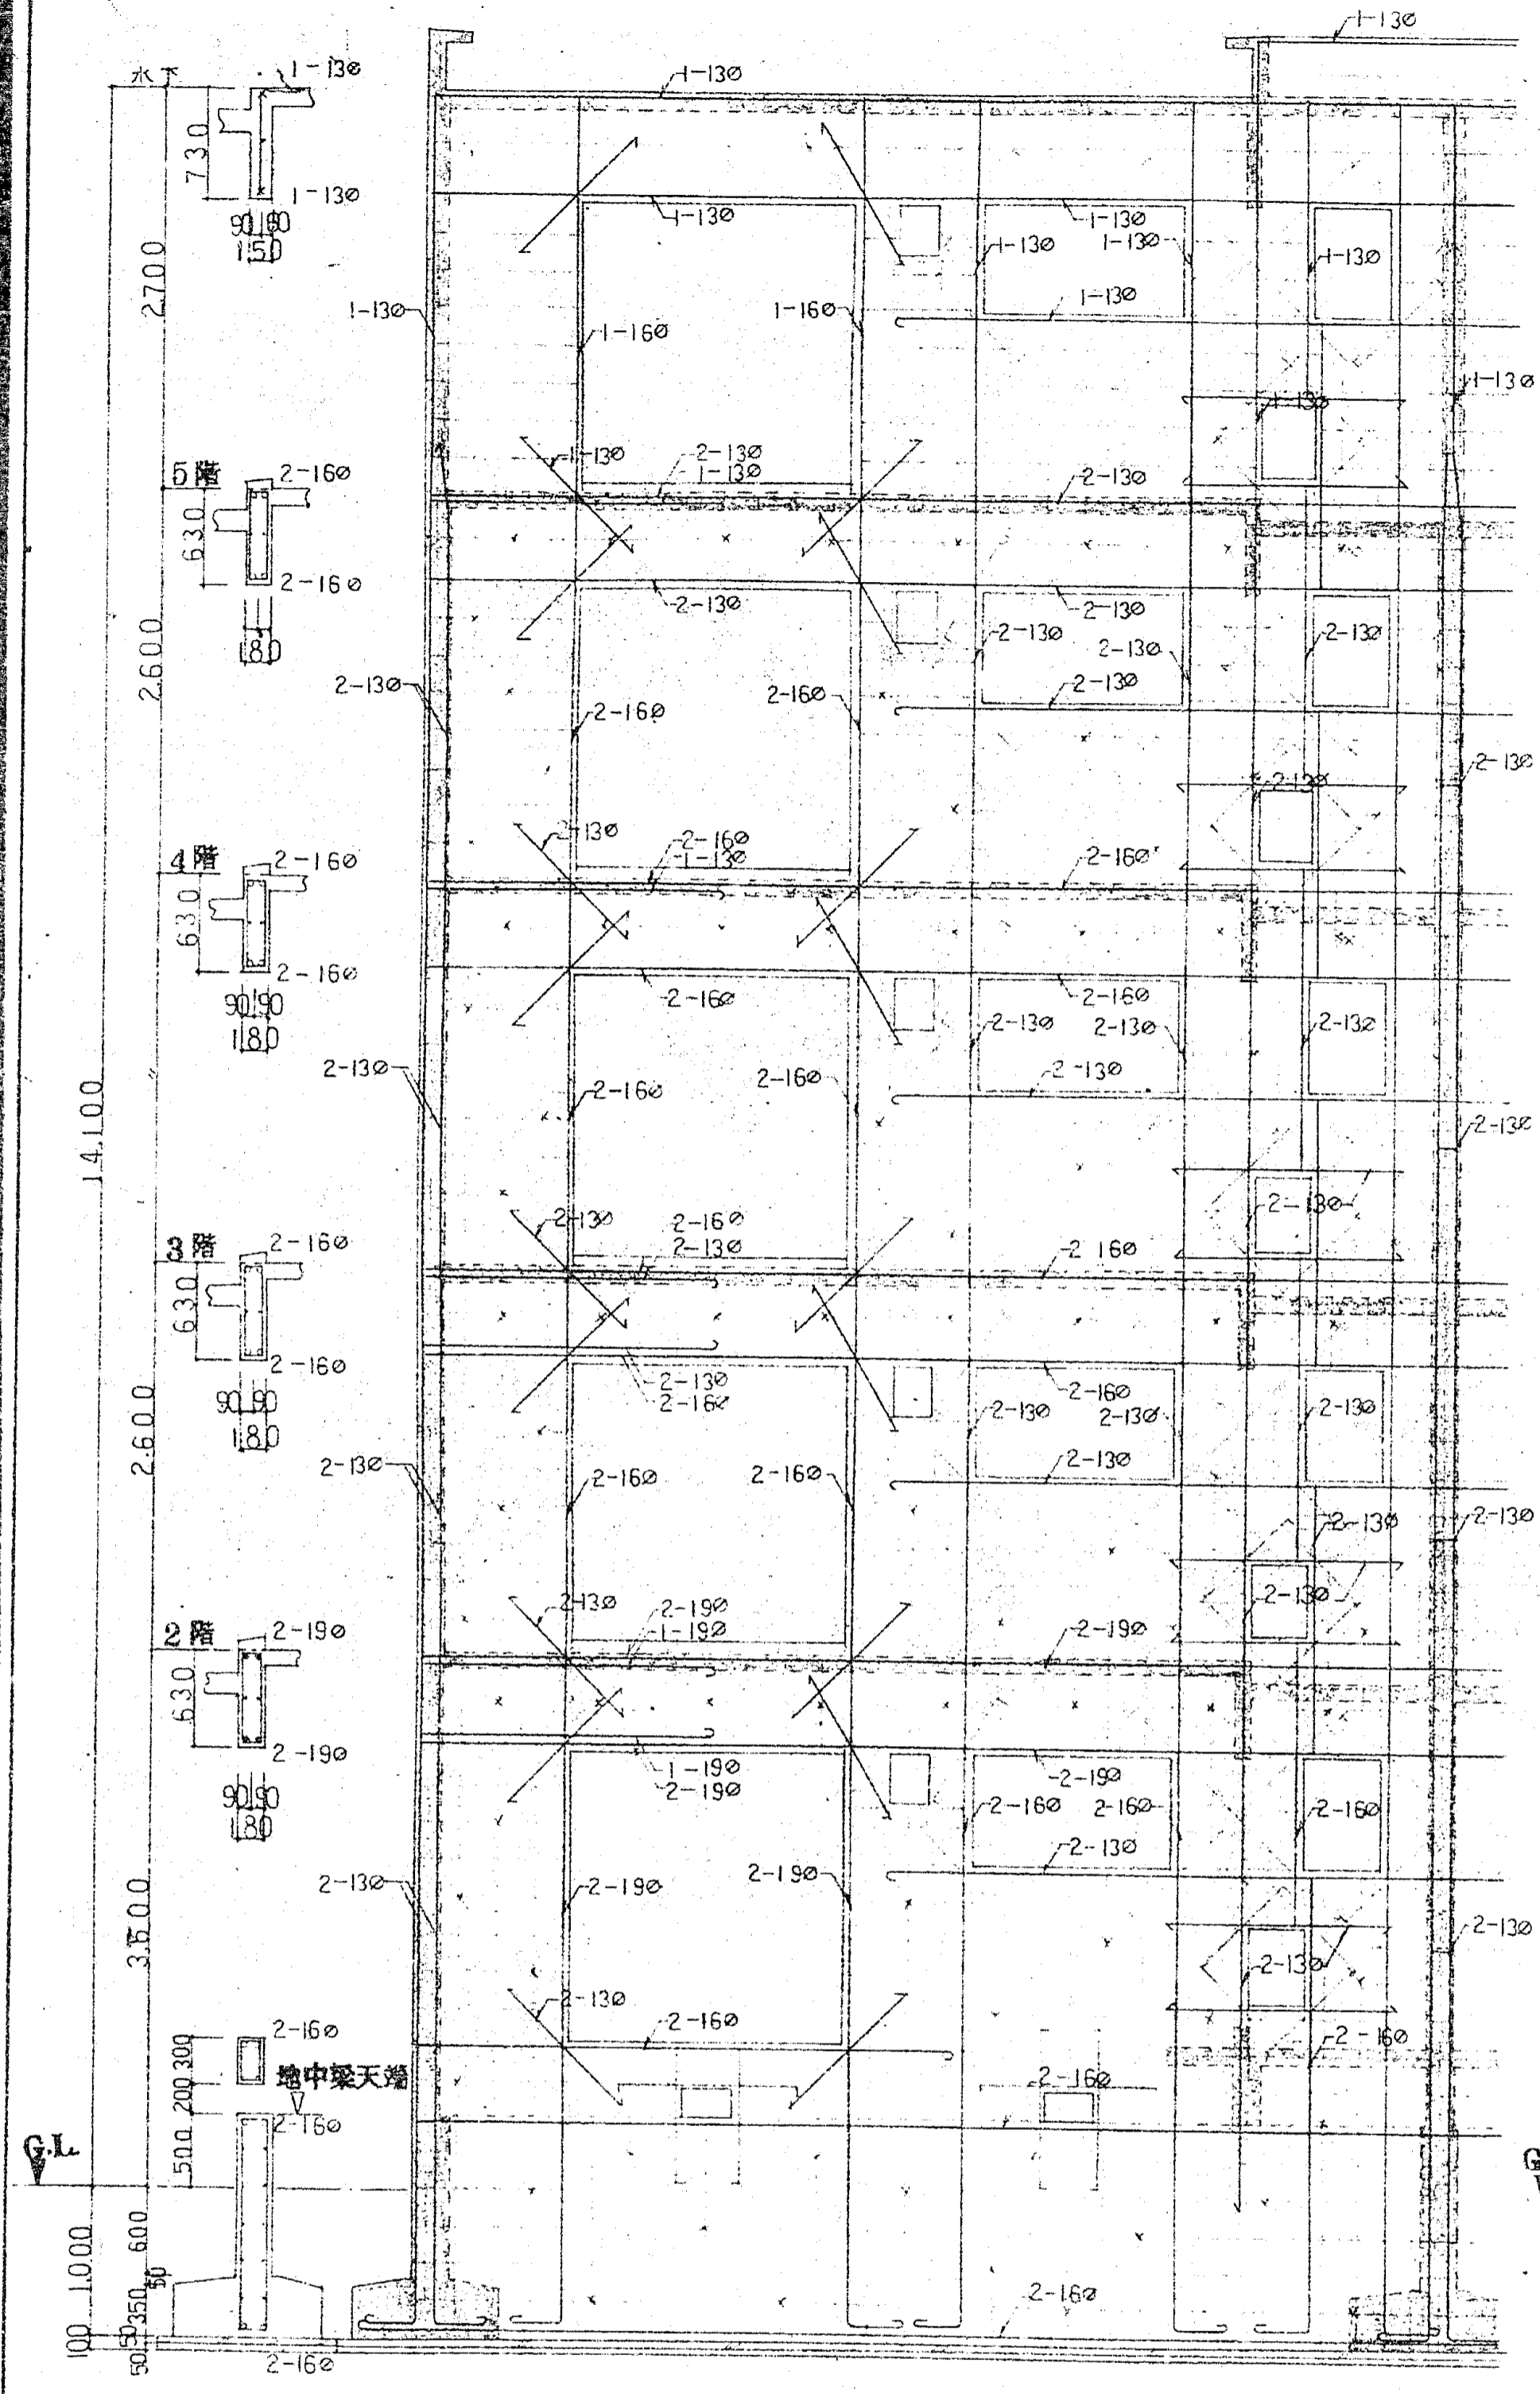




(A) 通り梁配筋詳細図 1/40

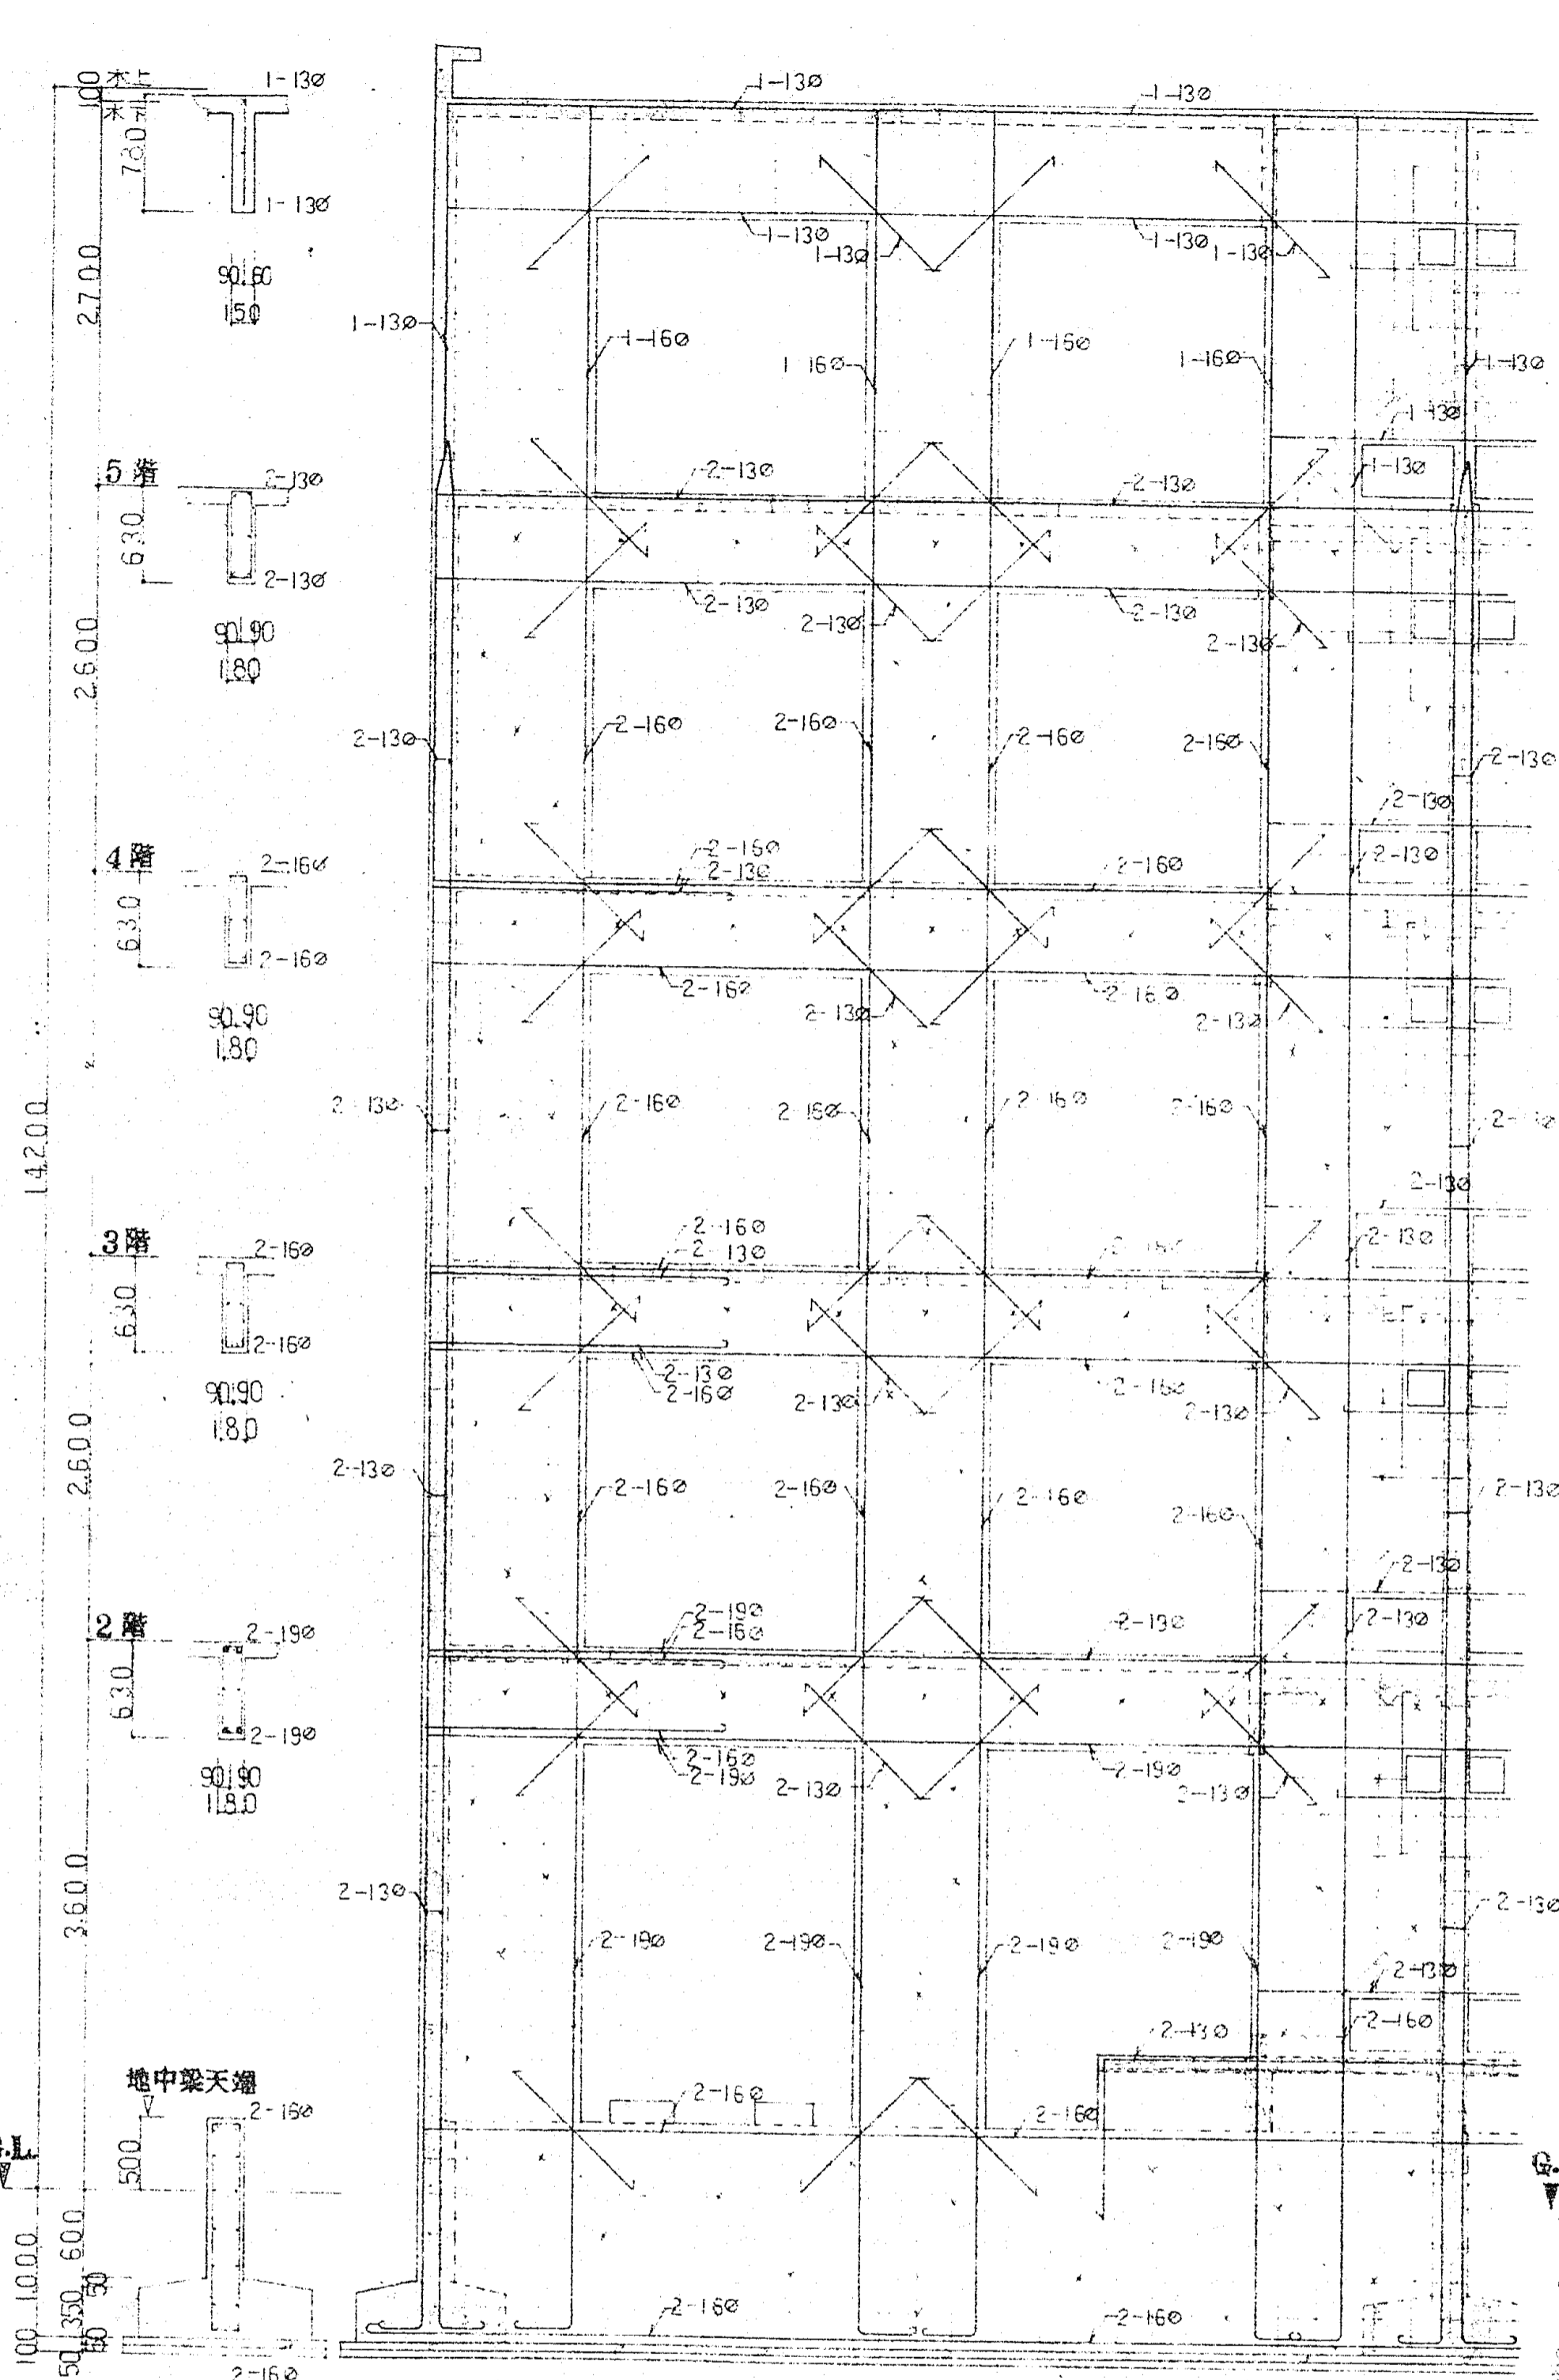

(B) 通り梁配筋詳細図 1/40






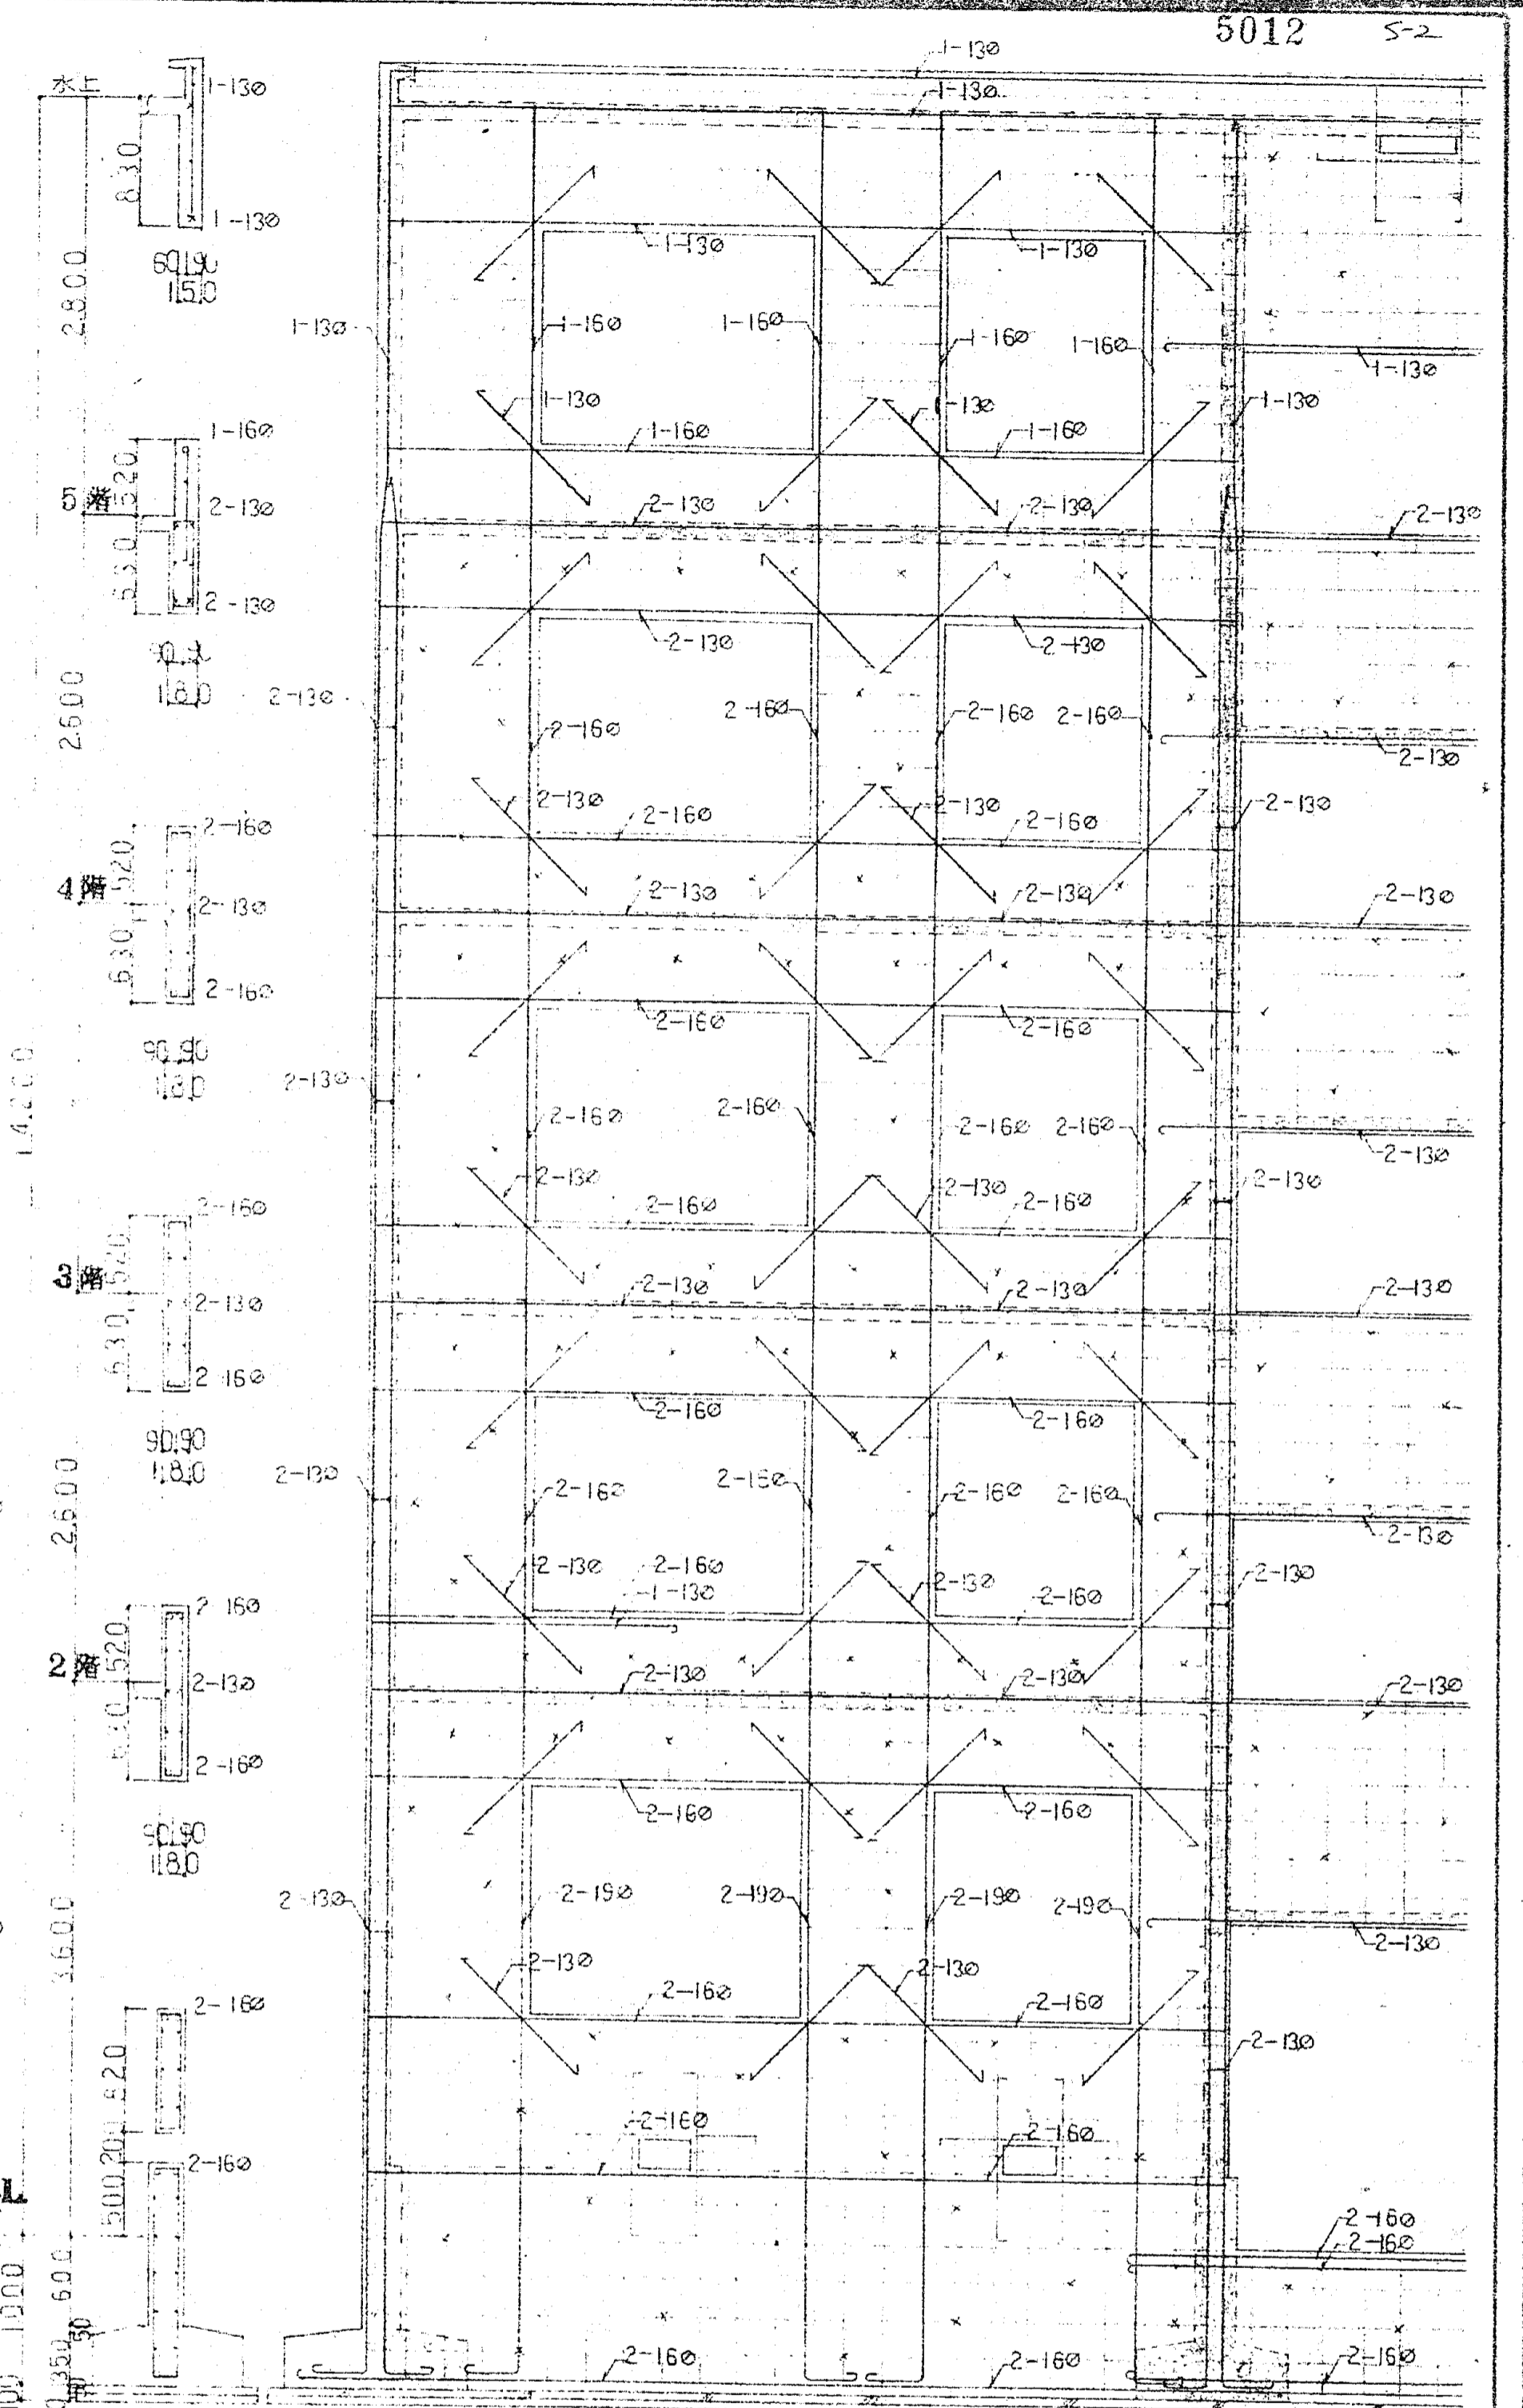


(C) 通り梁配筋詳細図 1/40

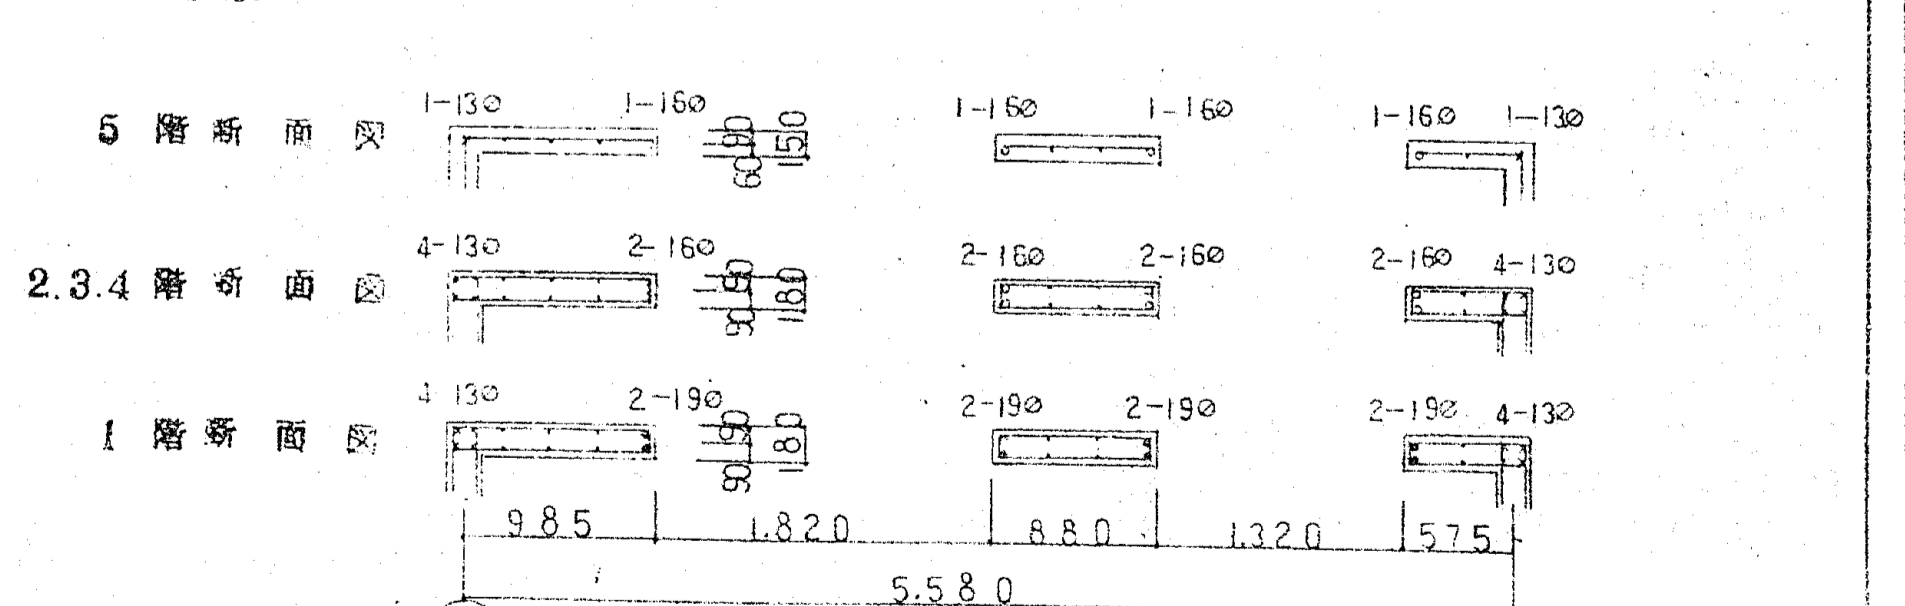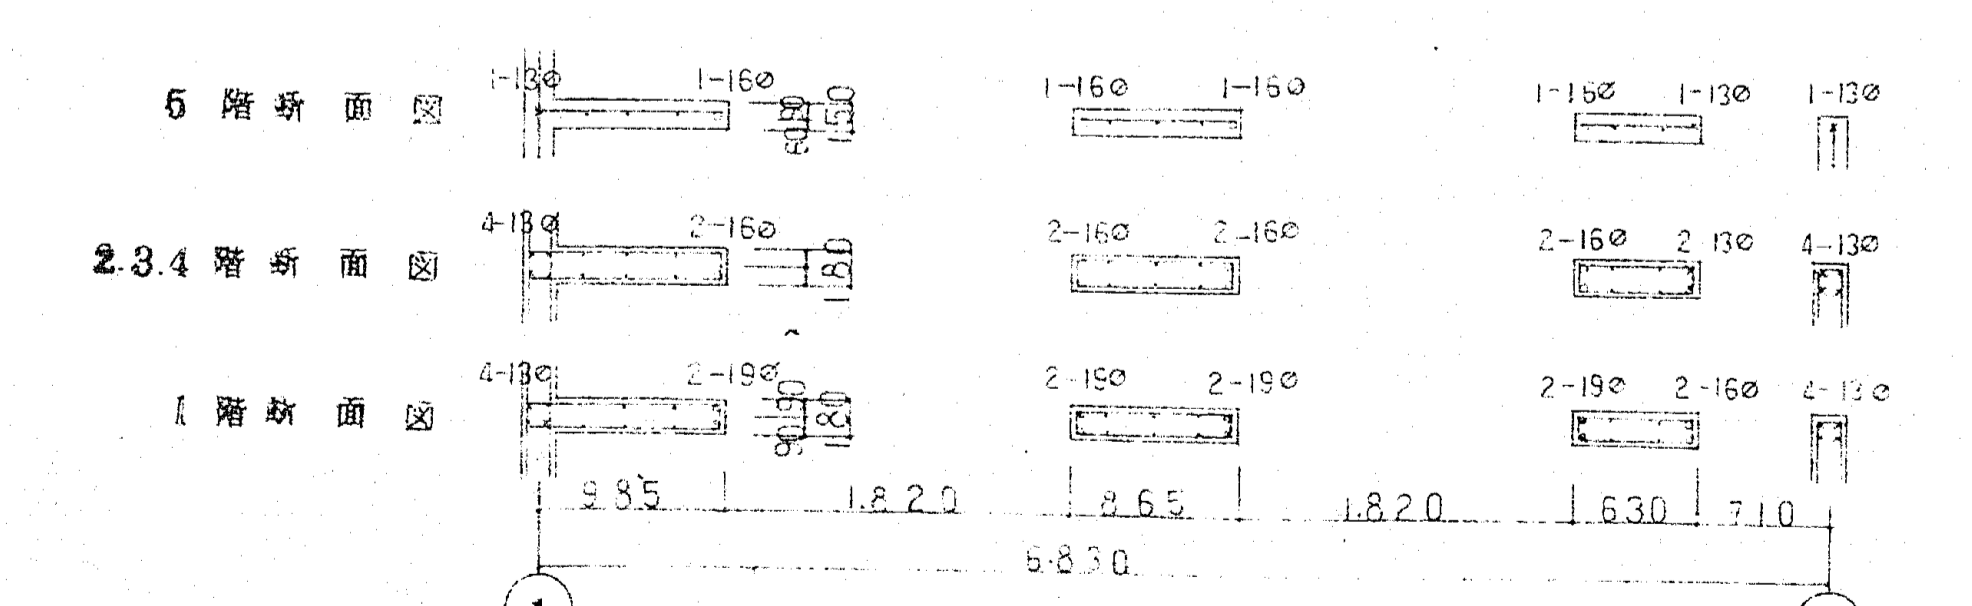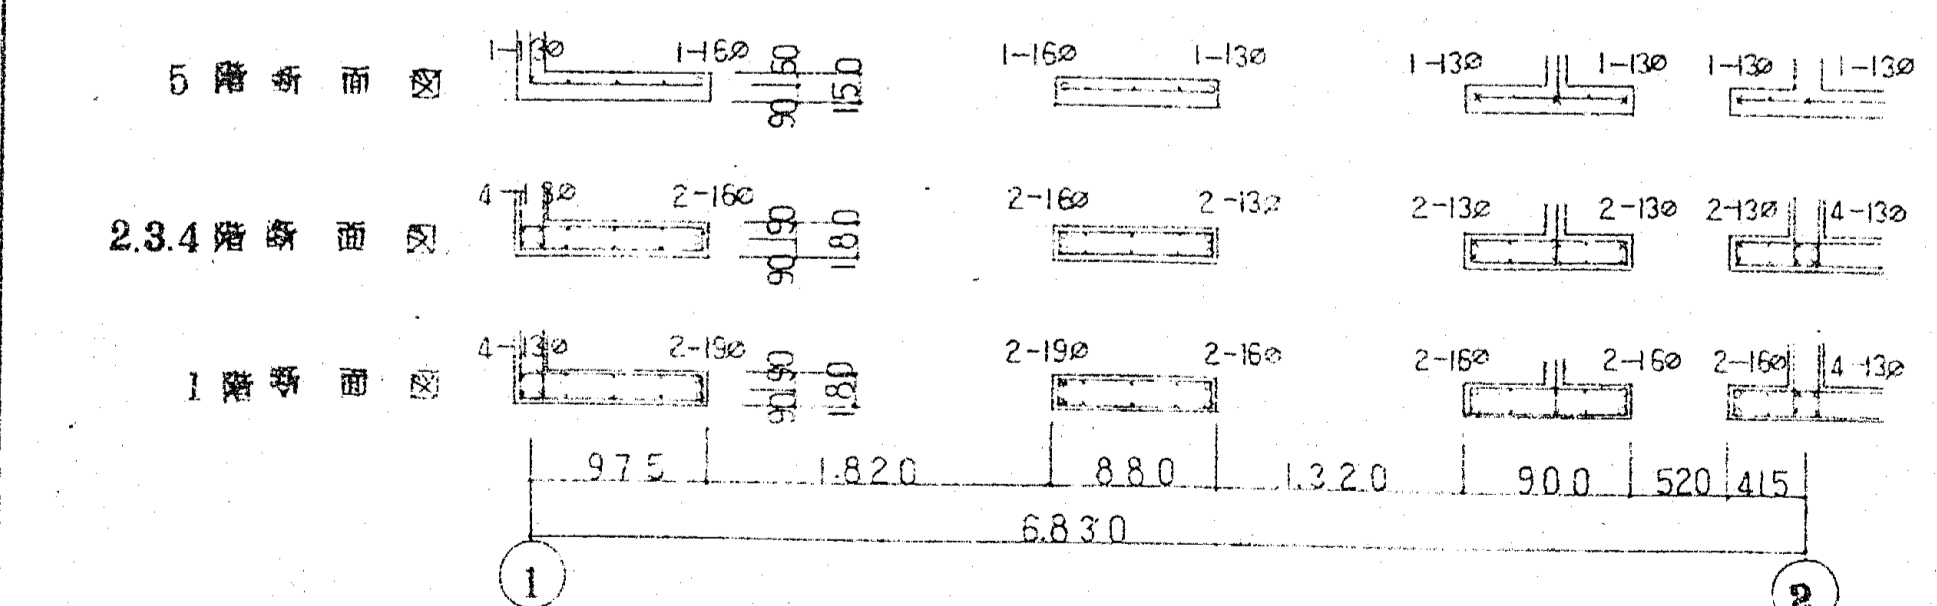

F 10401 2 P















工事名 沼津市 中国耐火砂 1 層 5階建 建築工事設計図
 No. 2/S 図名 壁間筋詳細図 (1) S=1.40
 課長 課長 課長 課長 課長
 46.7. 沼津市建設部建築課

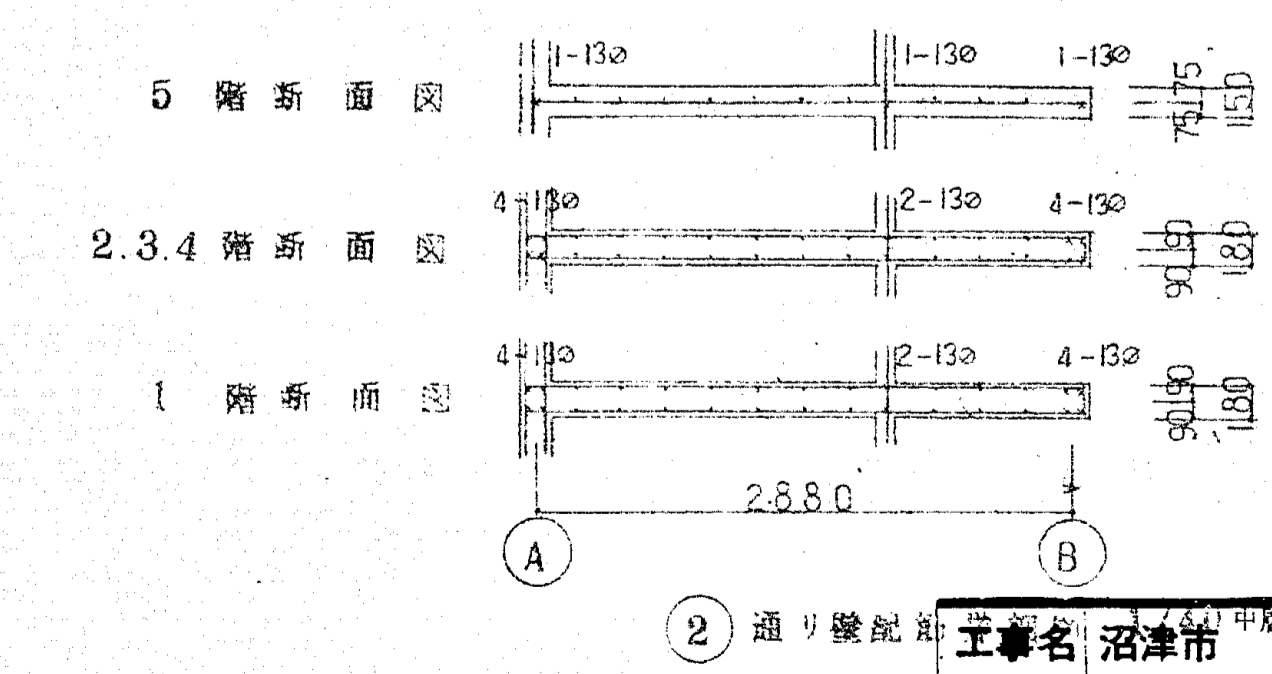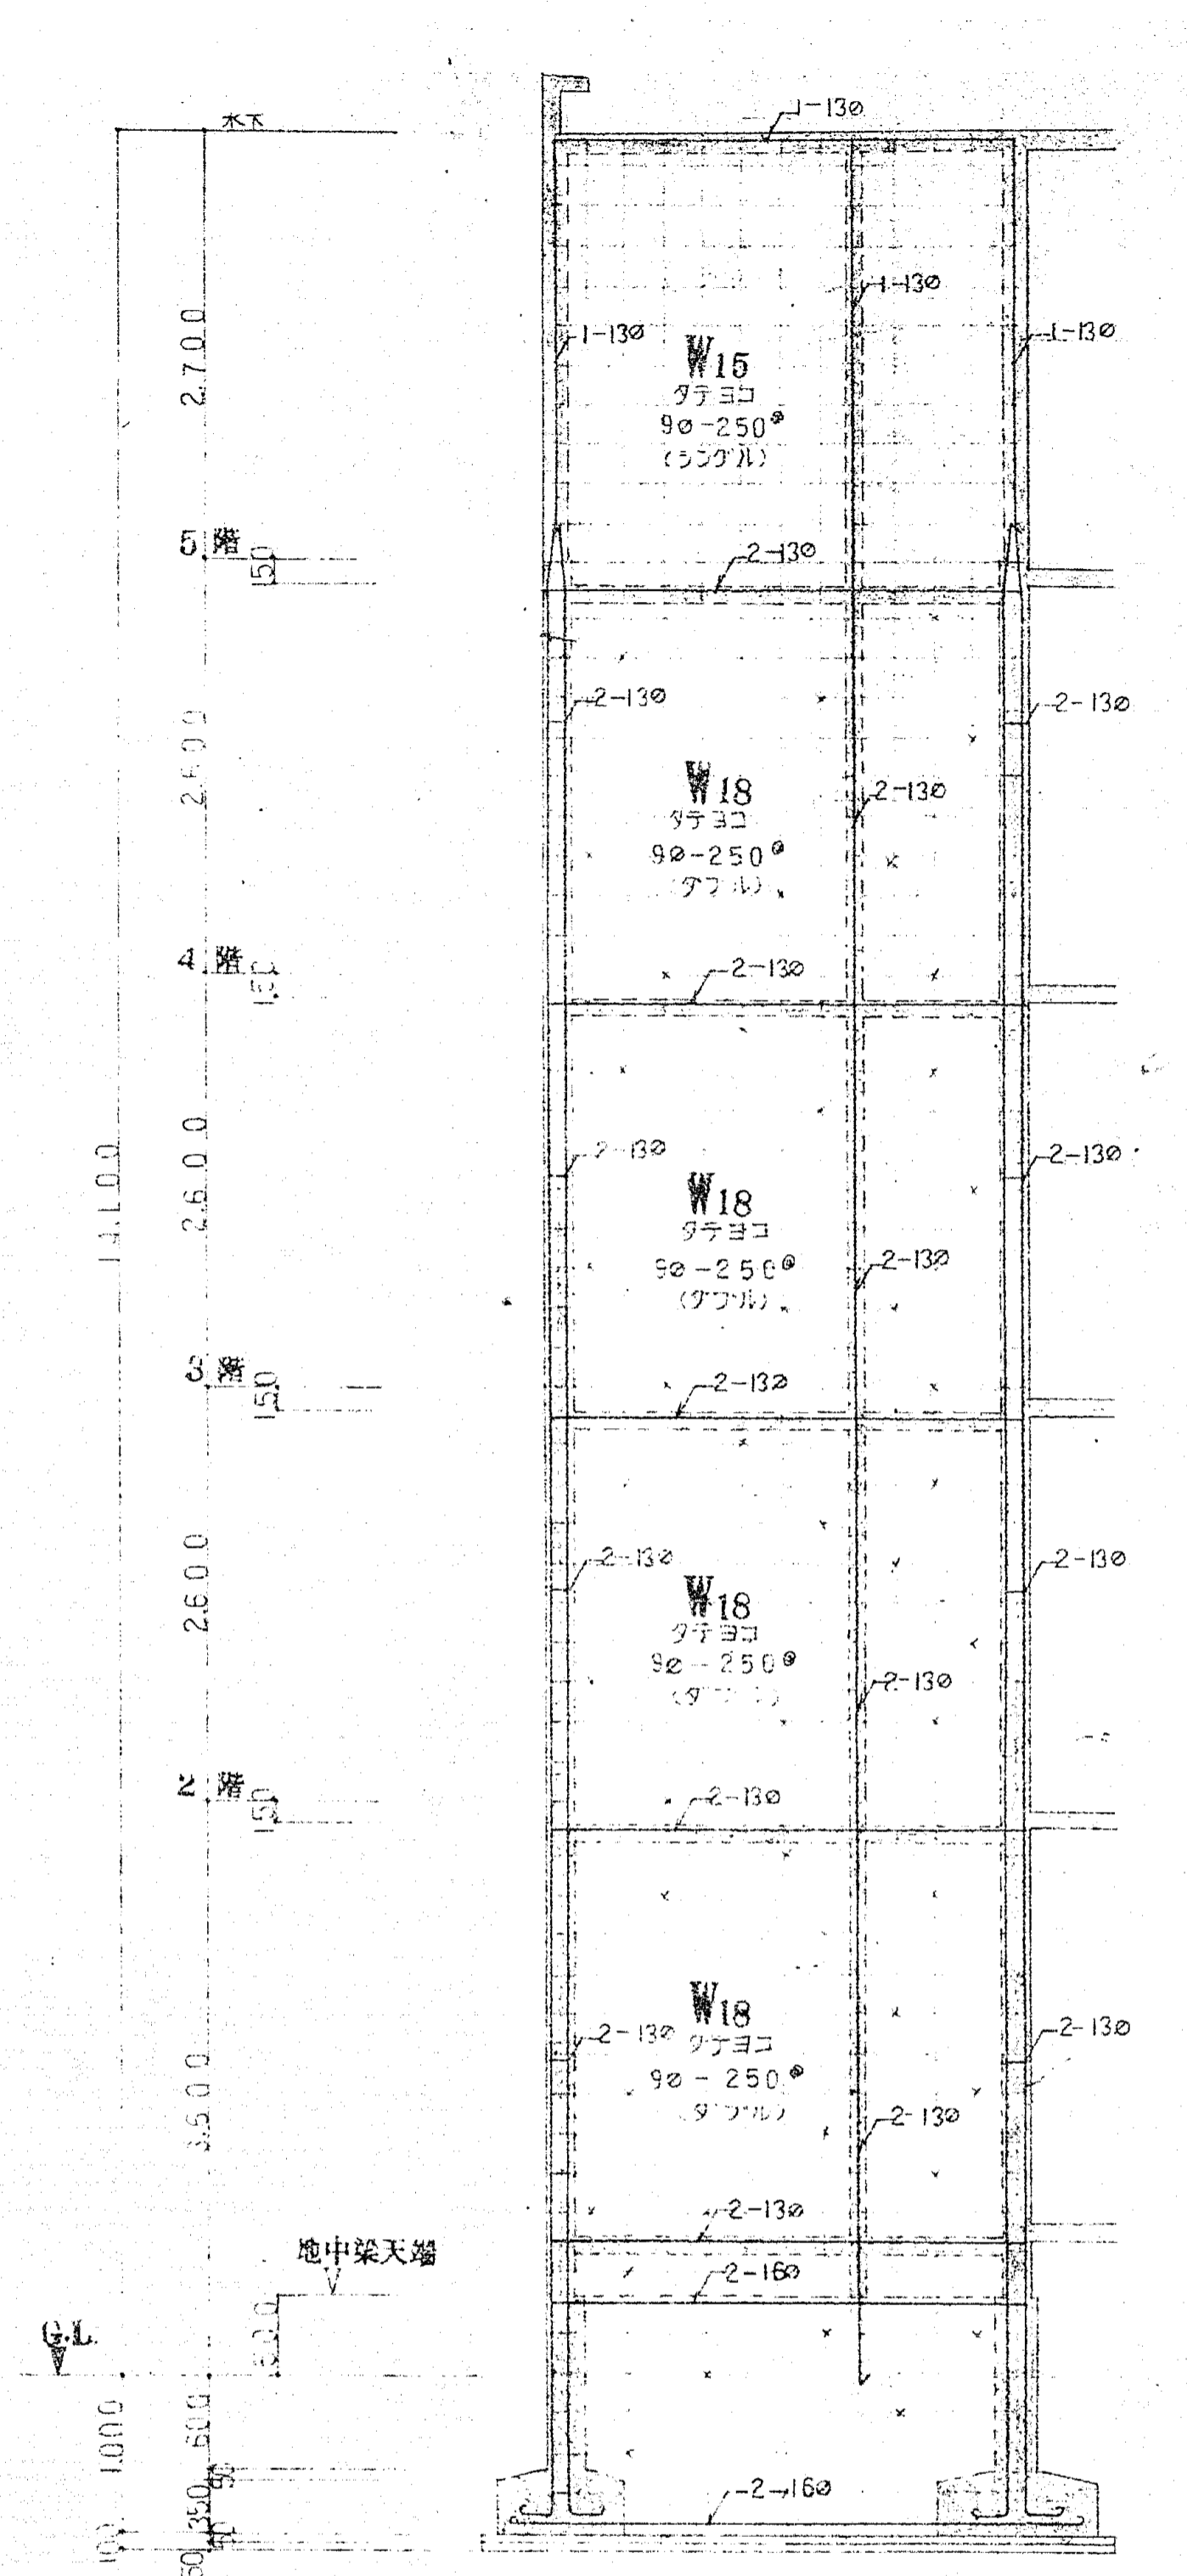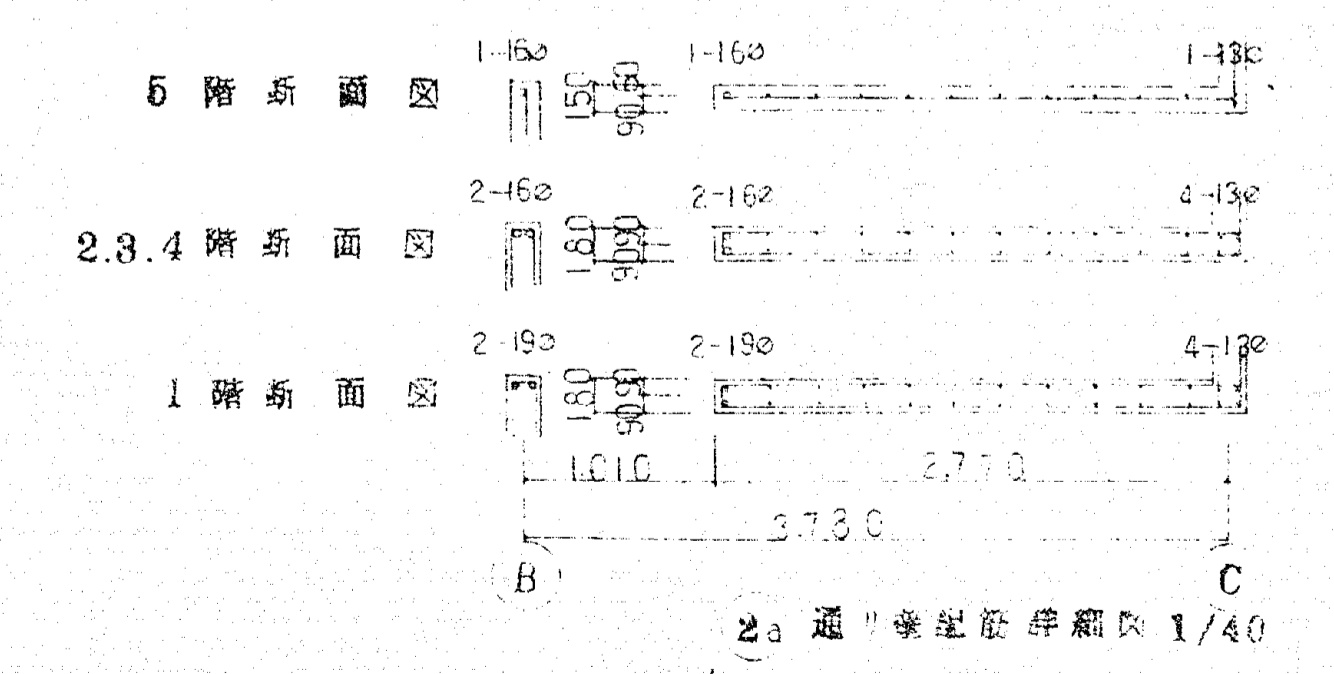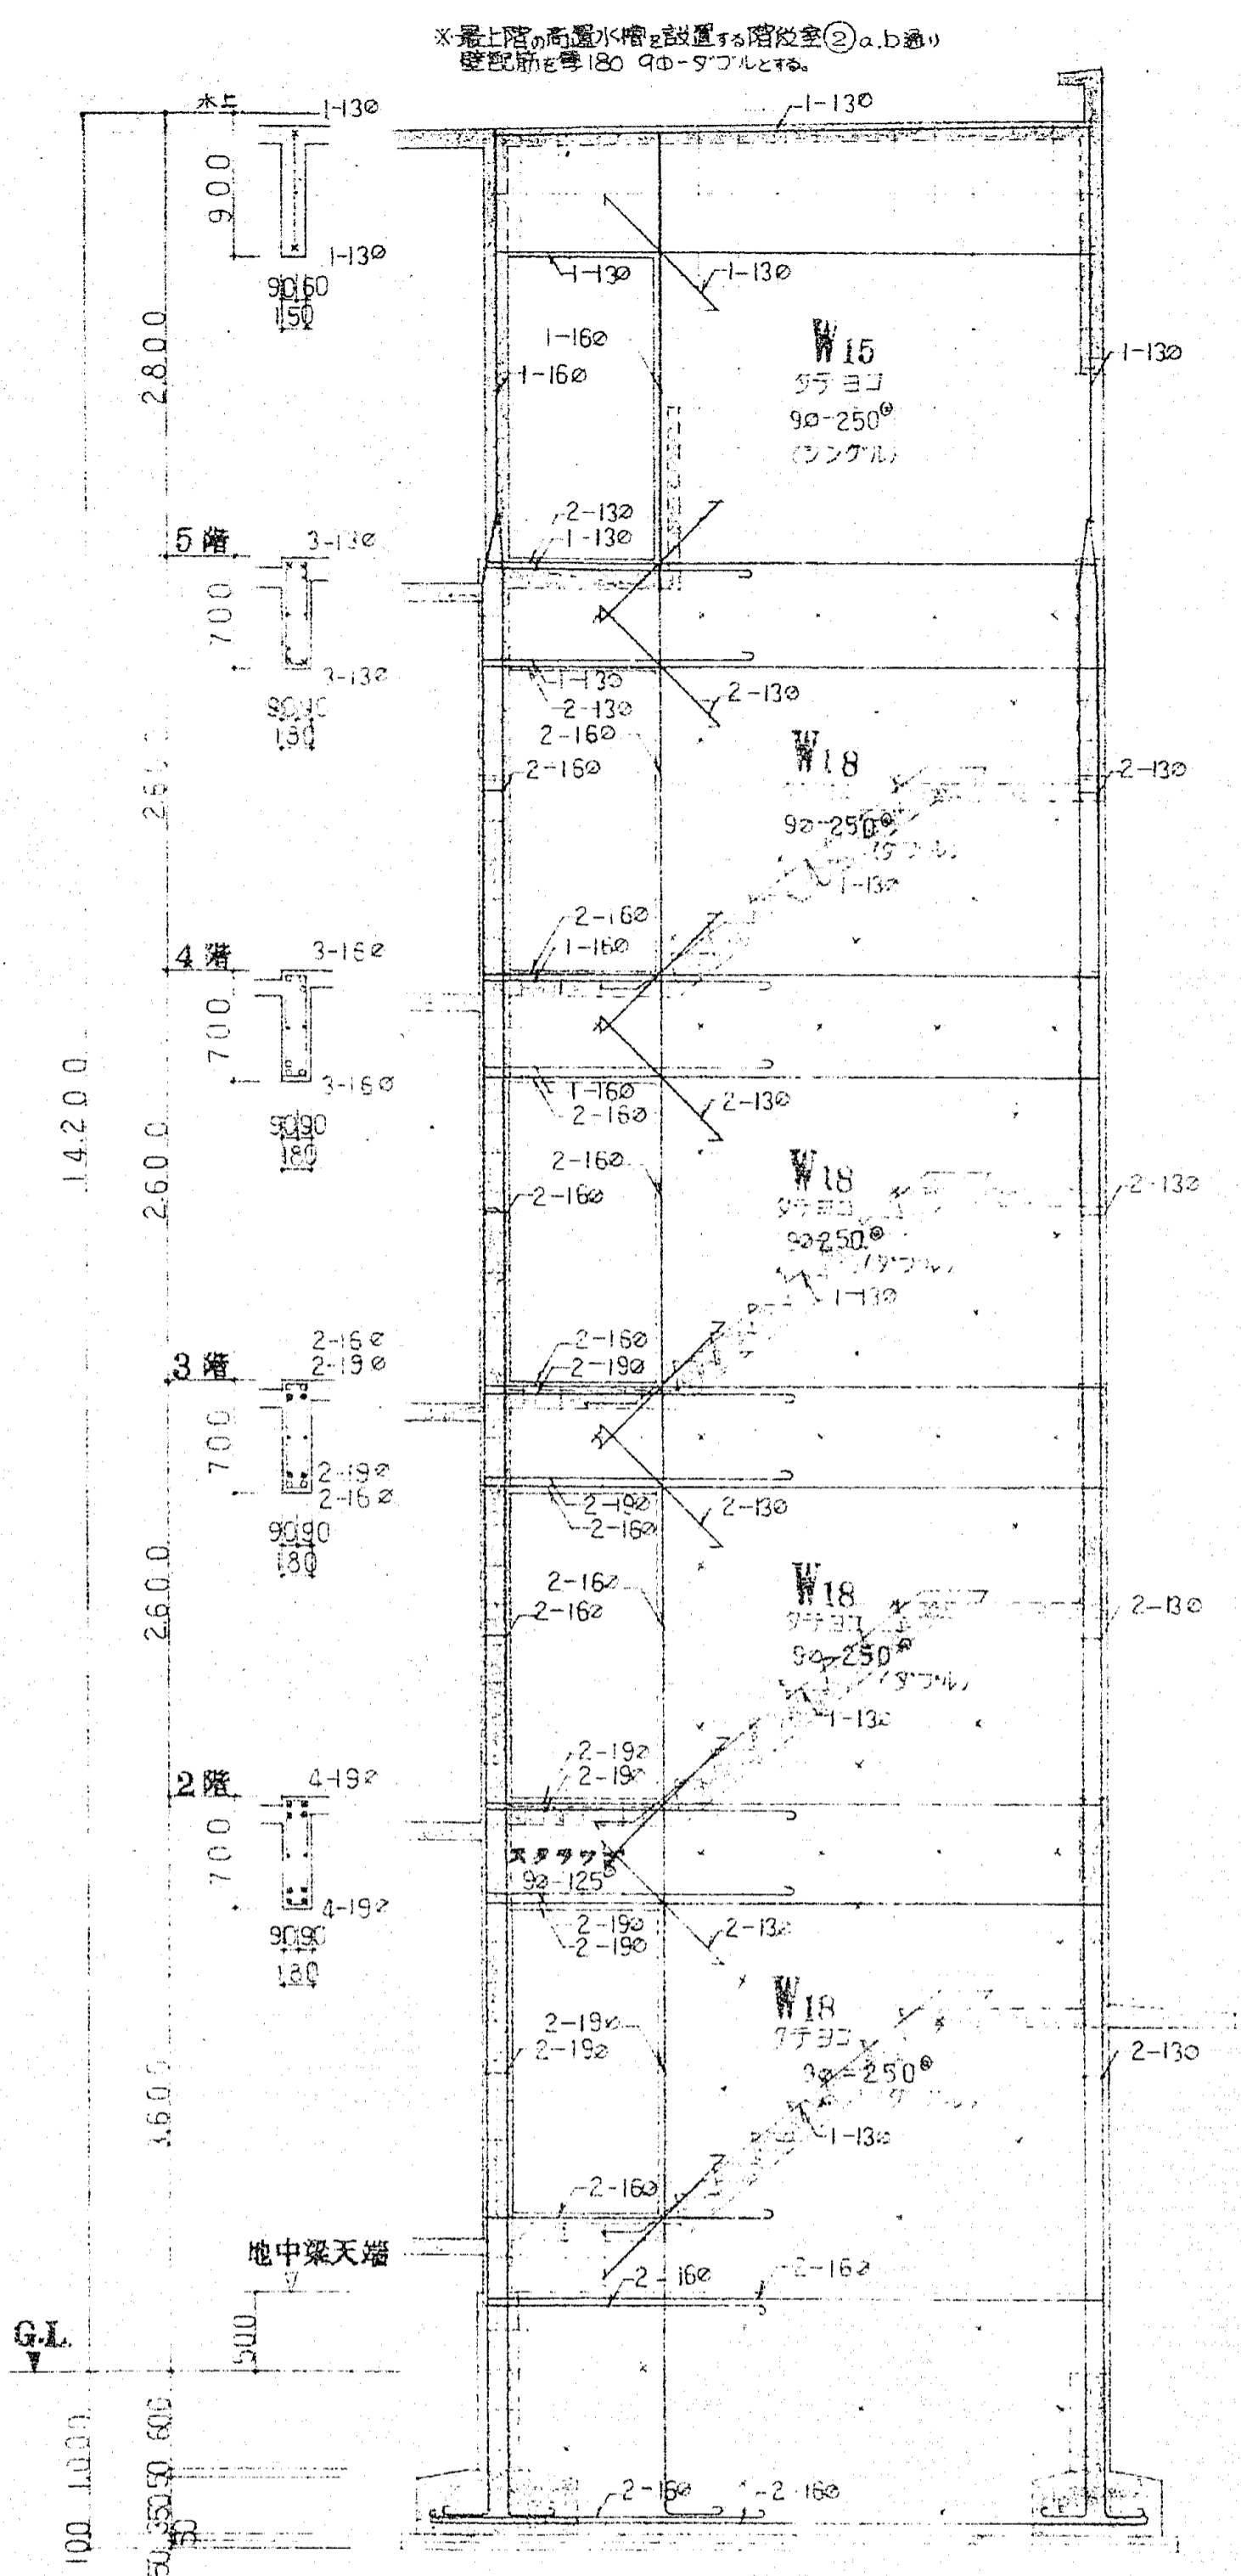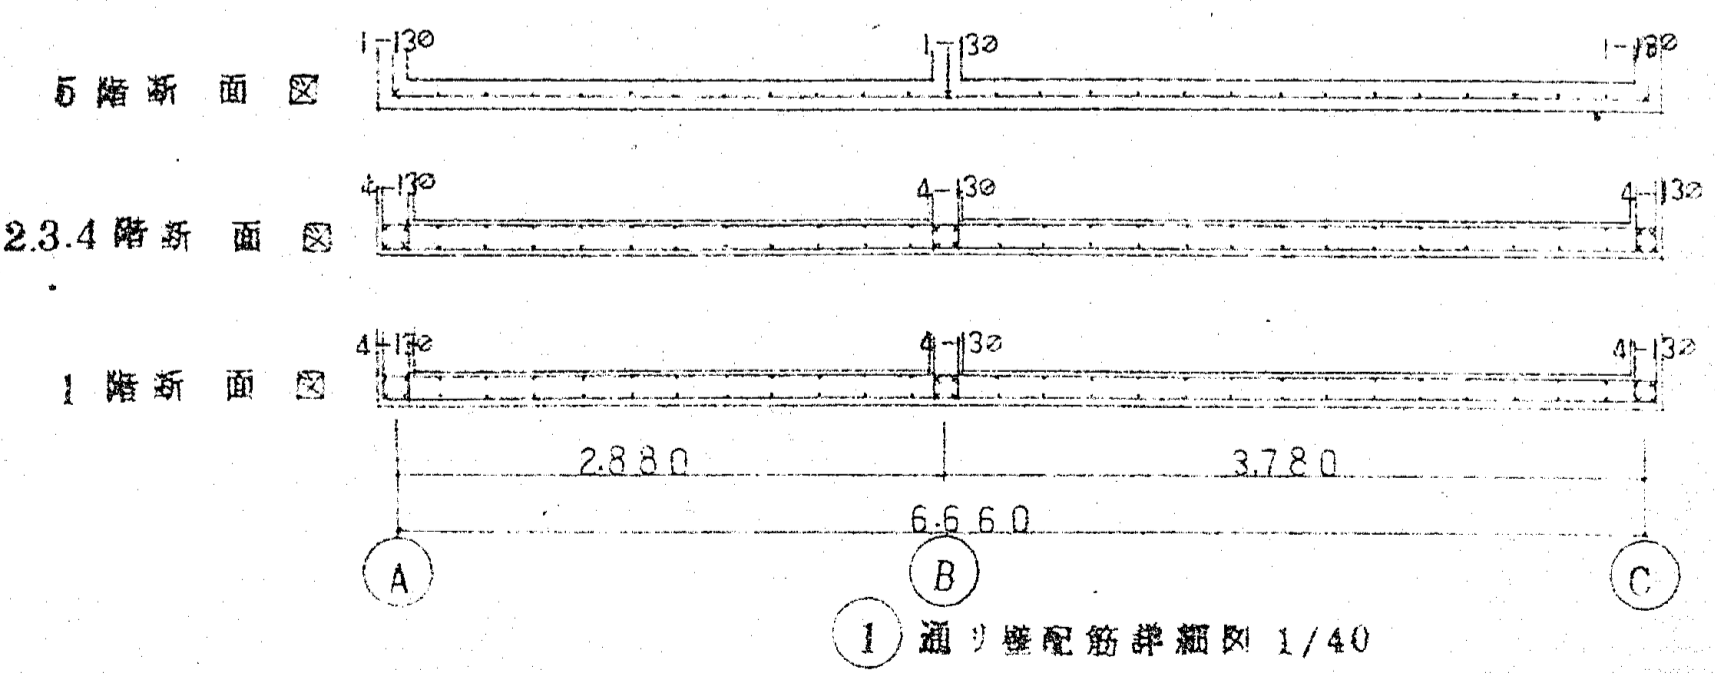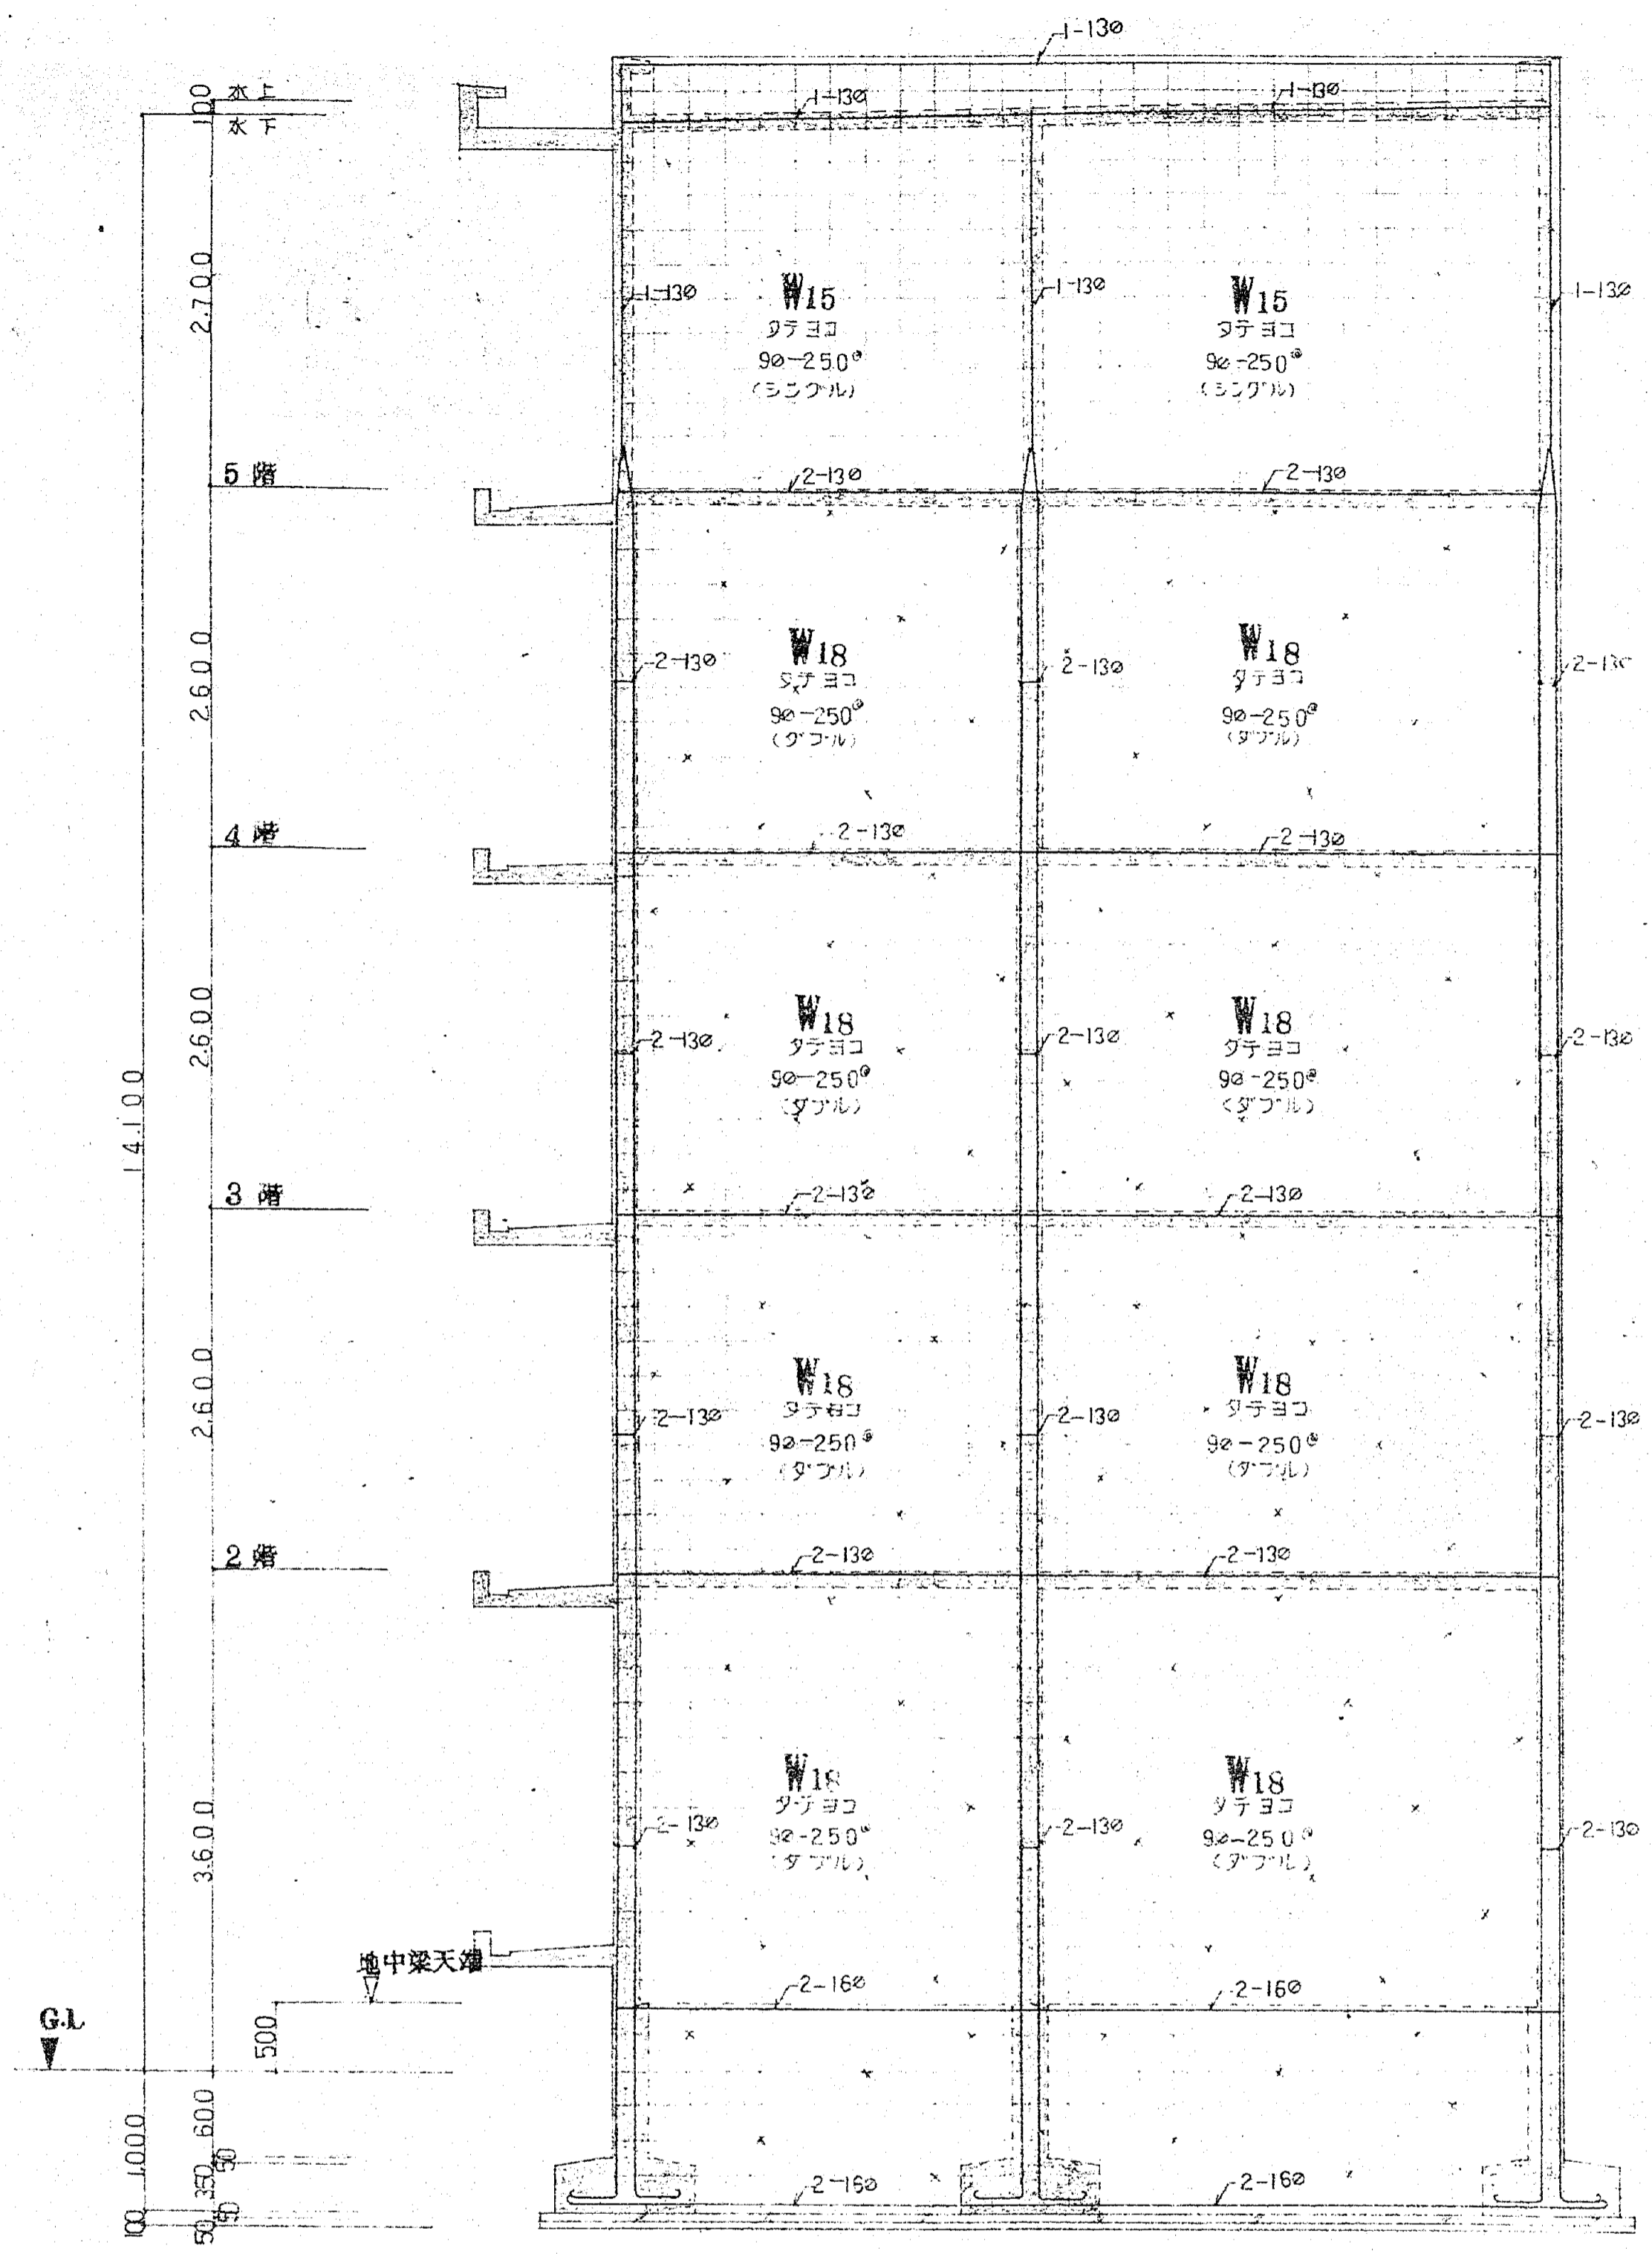

F 10401

2 P

工事名 沼津市 今沢団地 建築工事設計図			
No. 3/S	図名 壁配筋詳細図(2)	S=1:40	
課長	設計者	校核者	監理者
46.7.		沼津市建設部建築課	

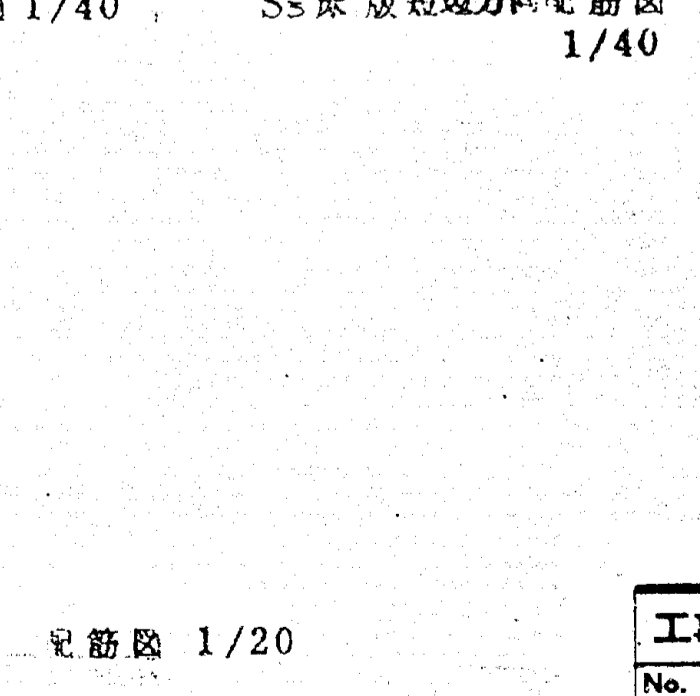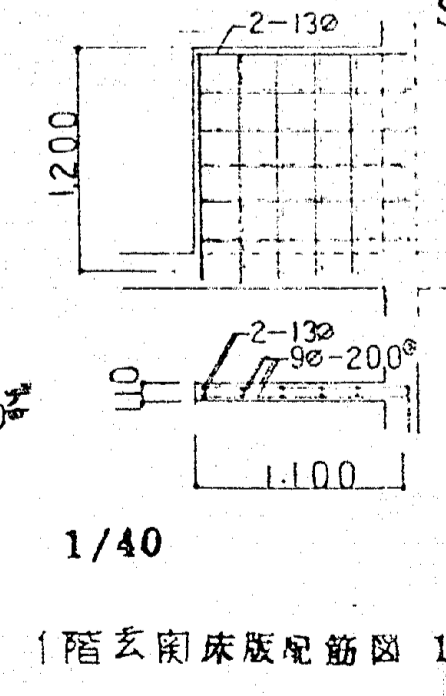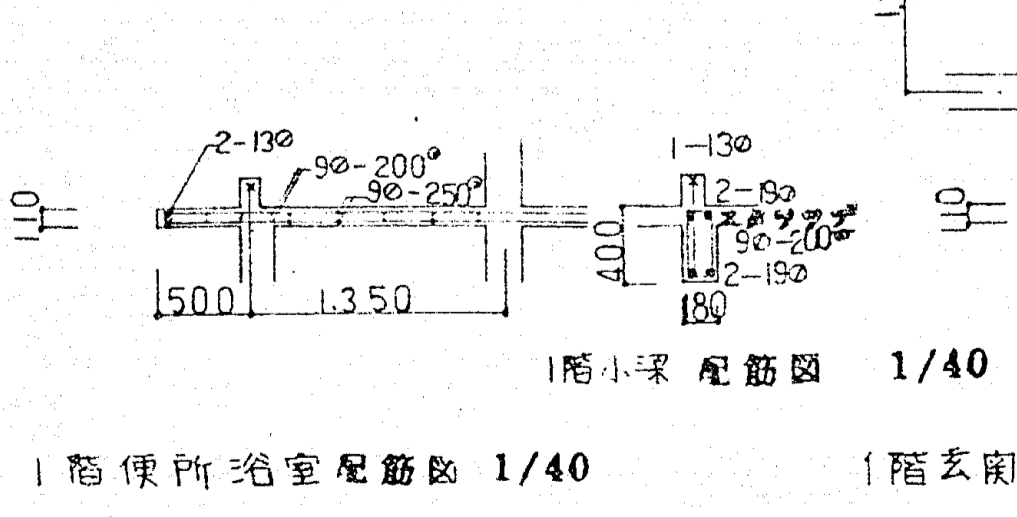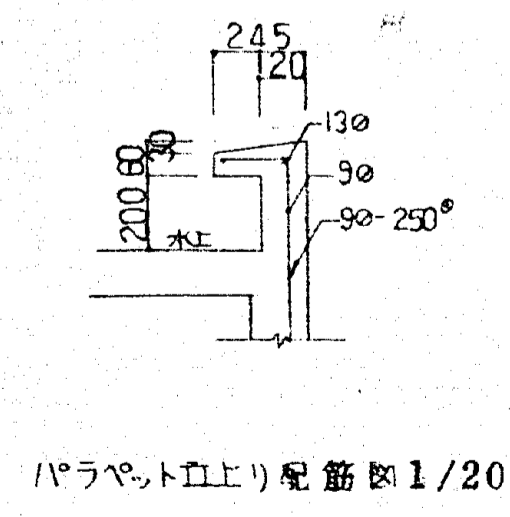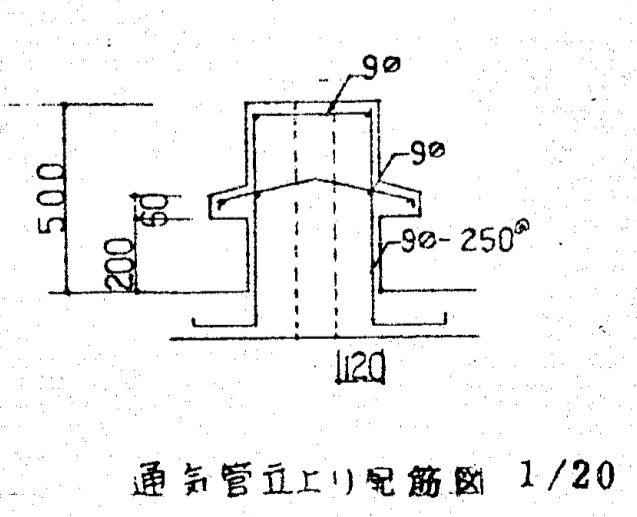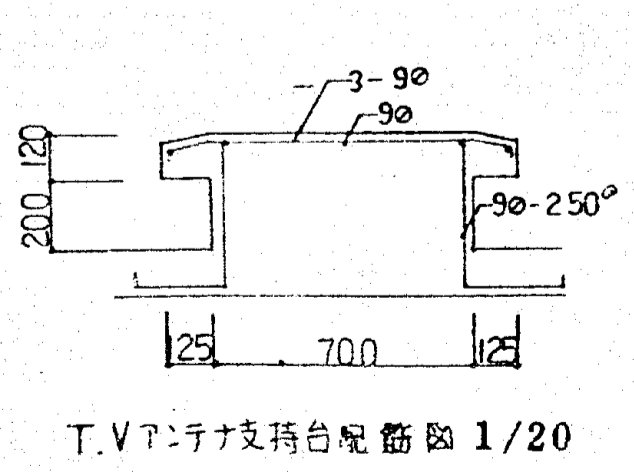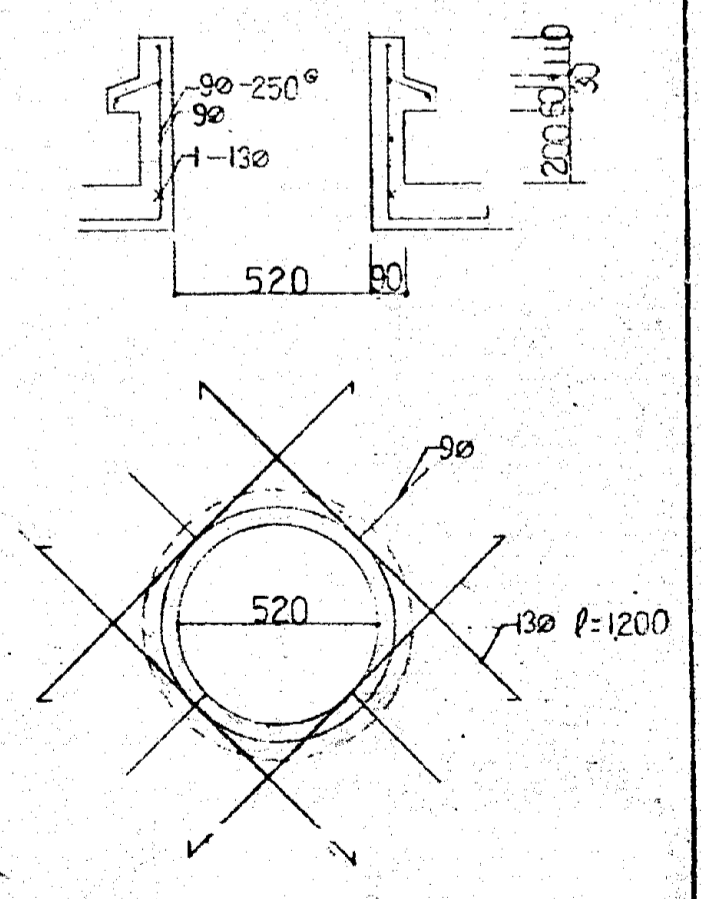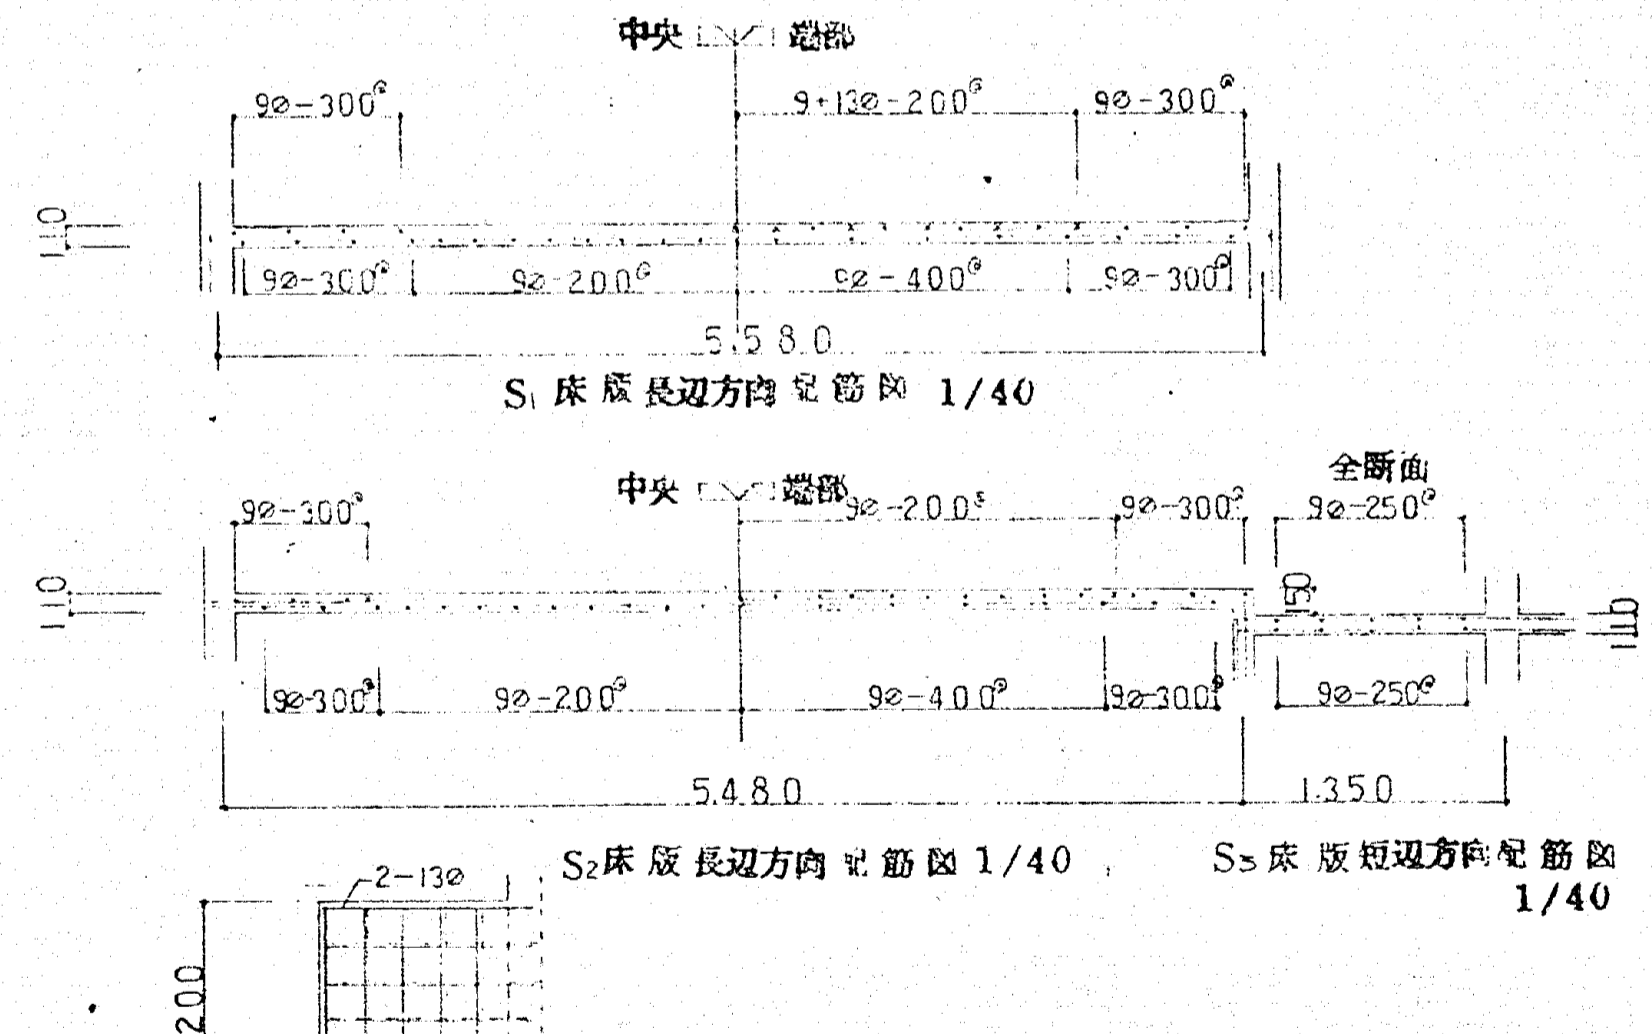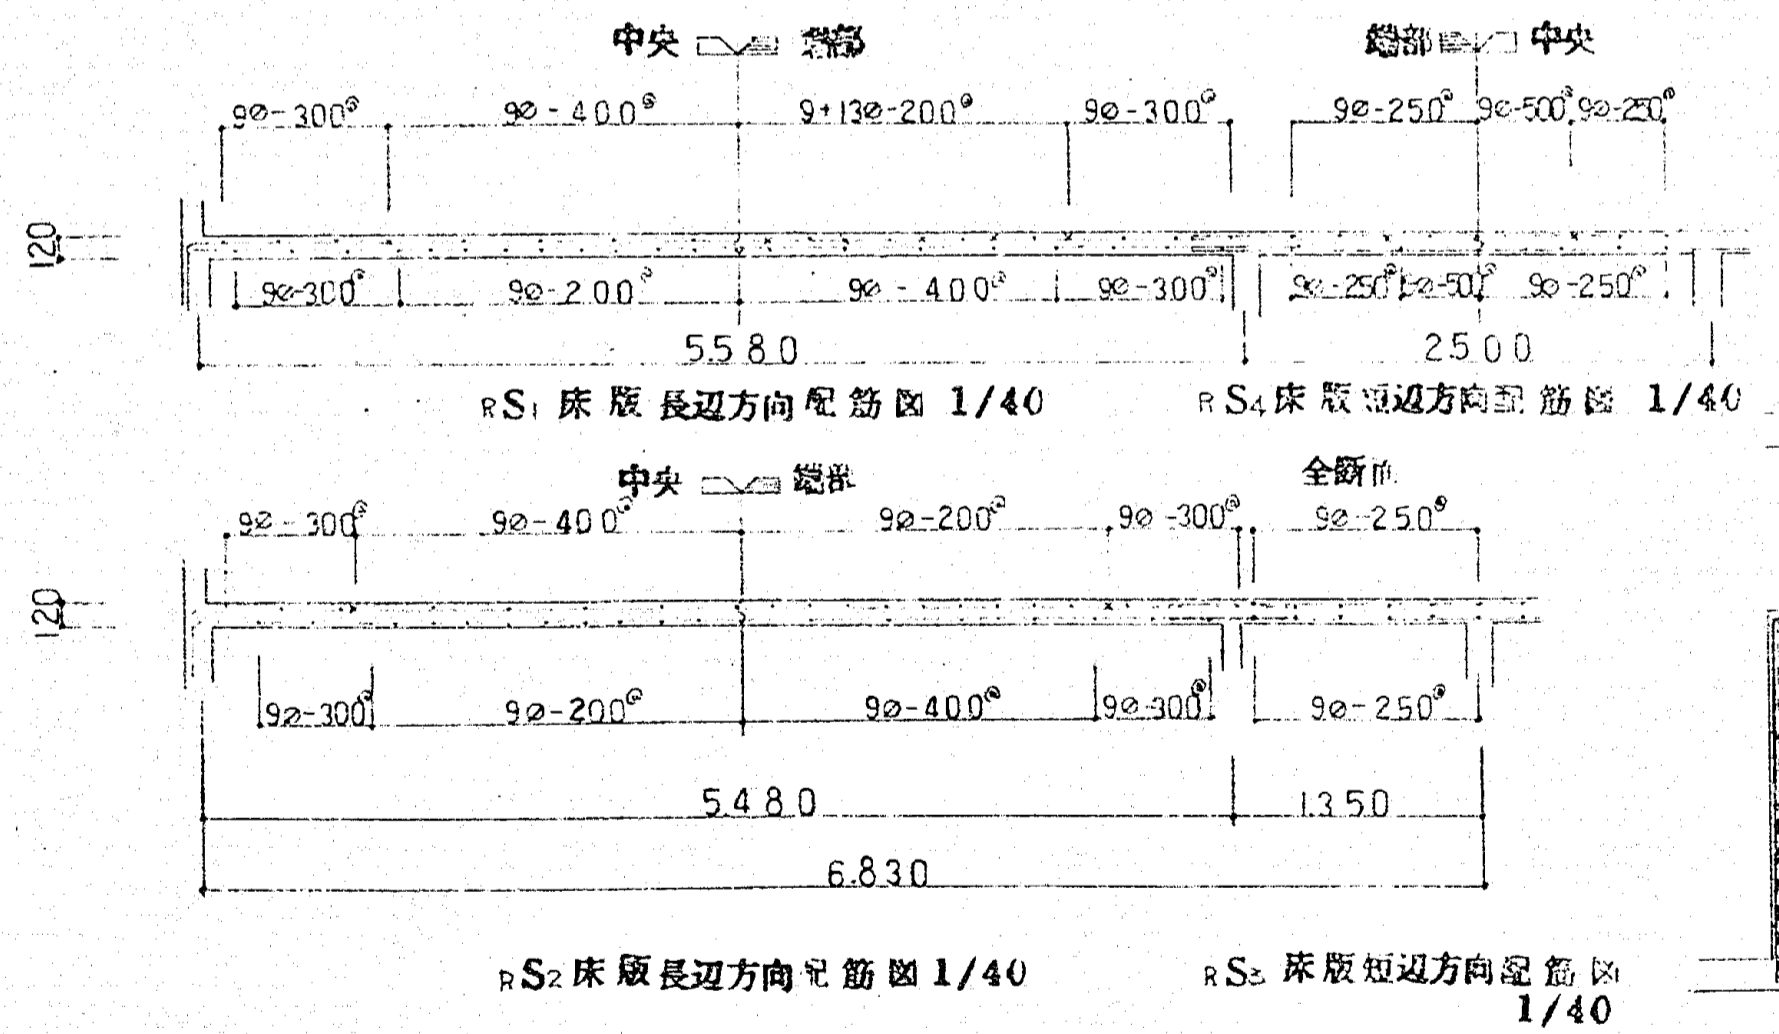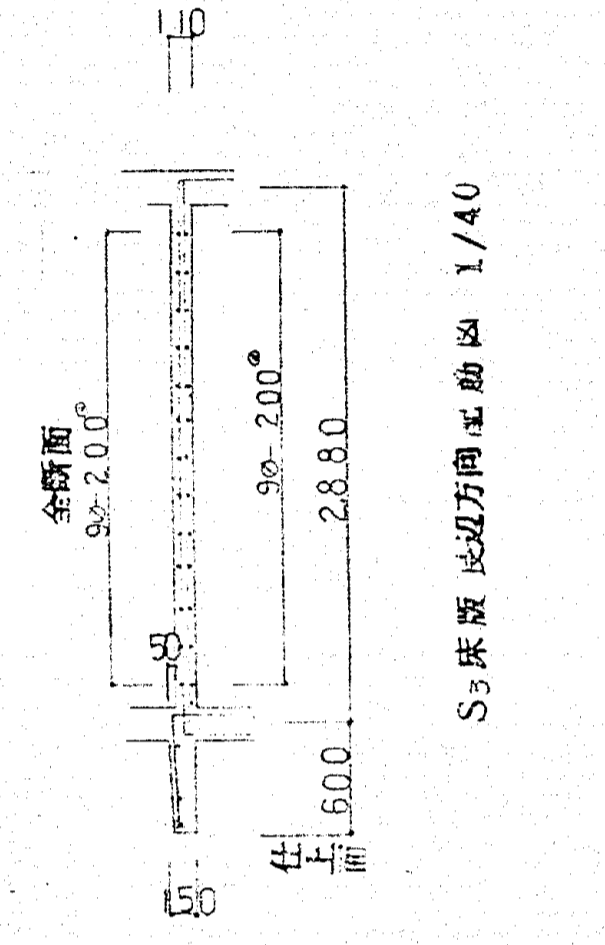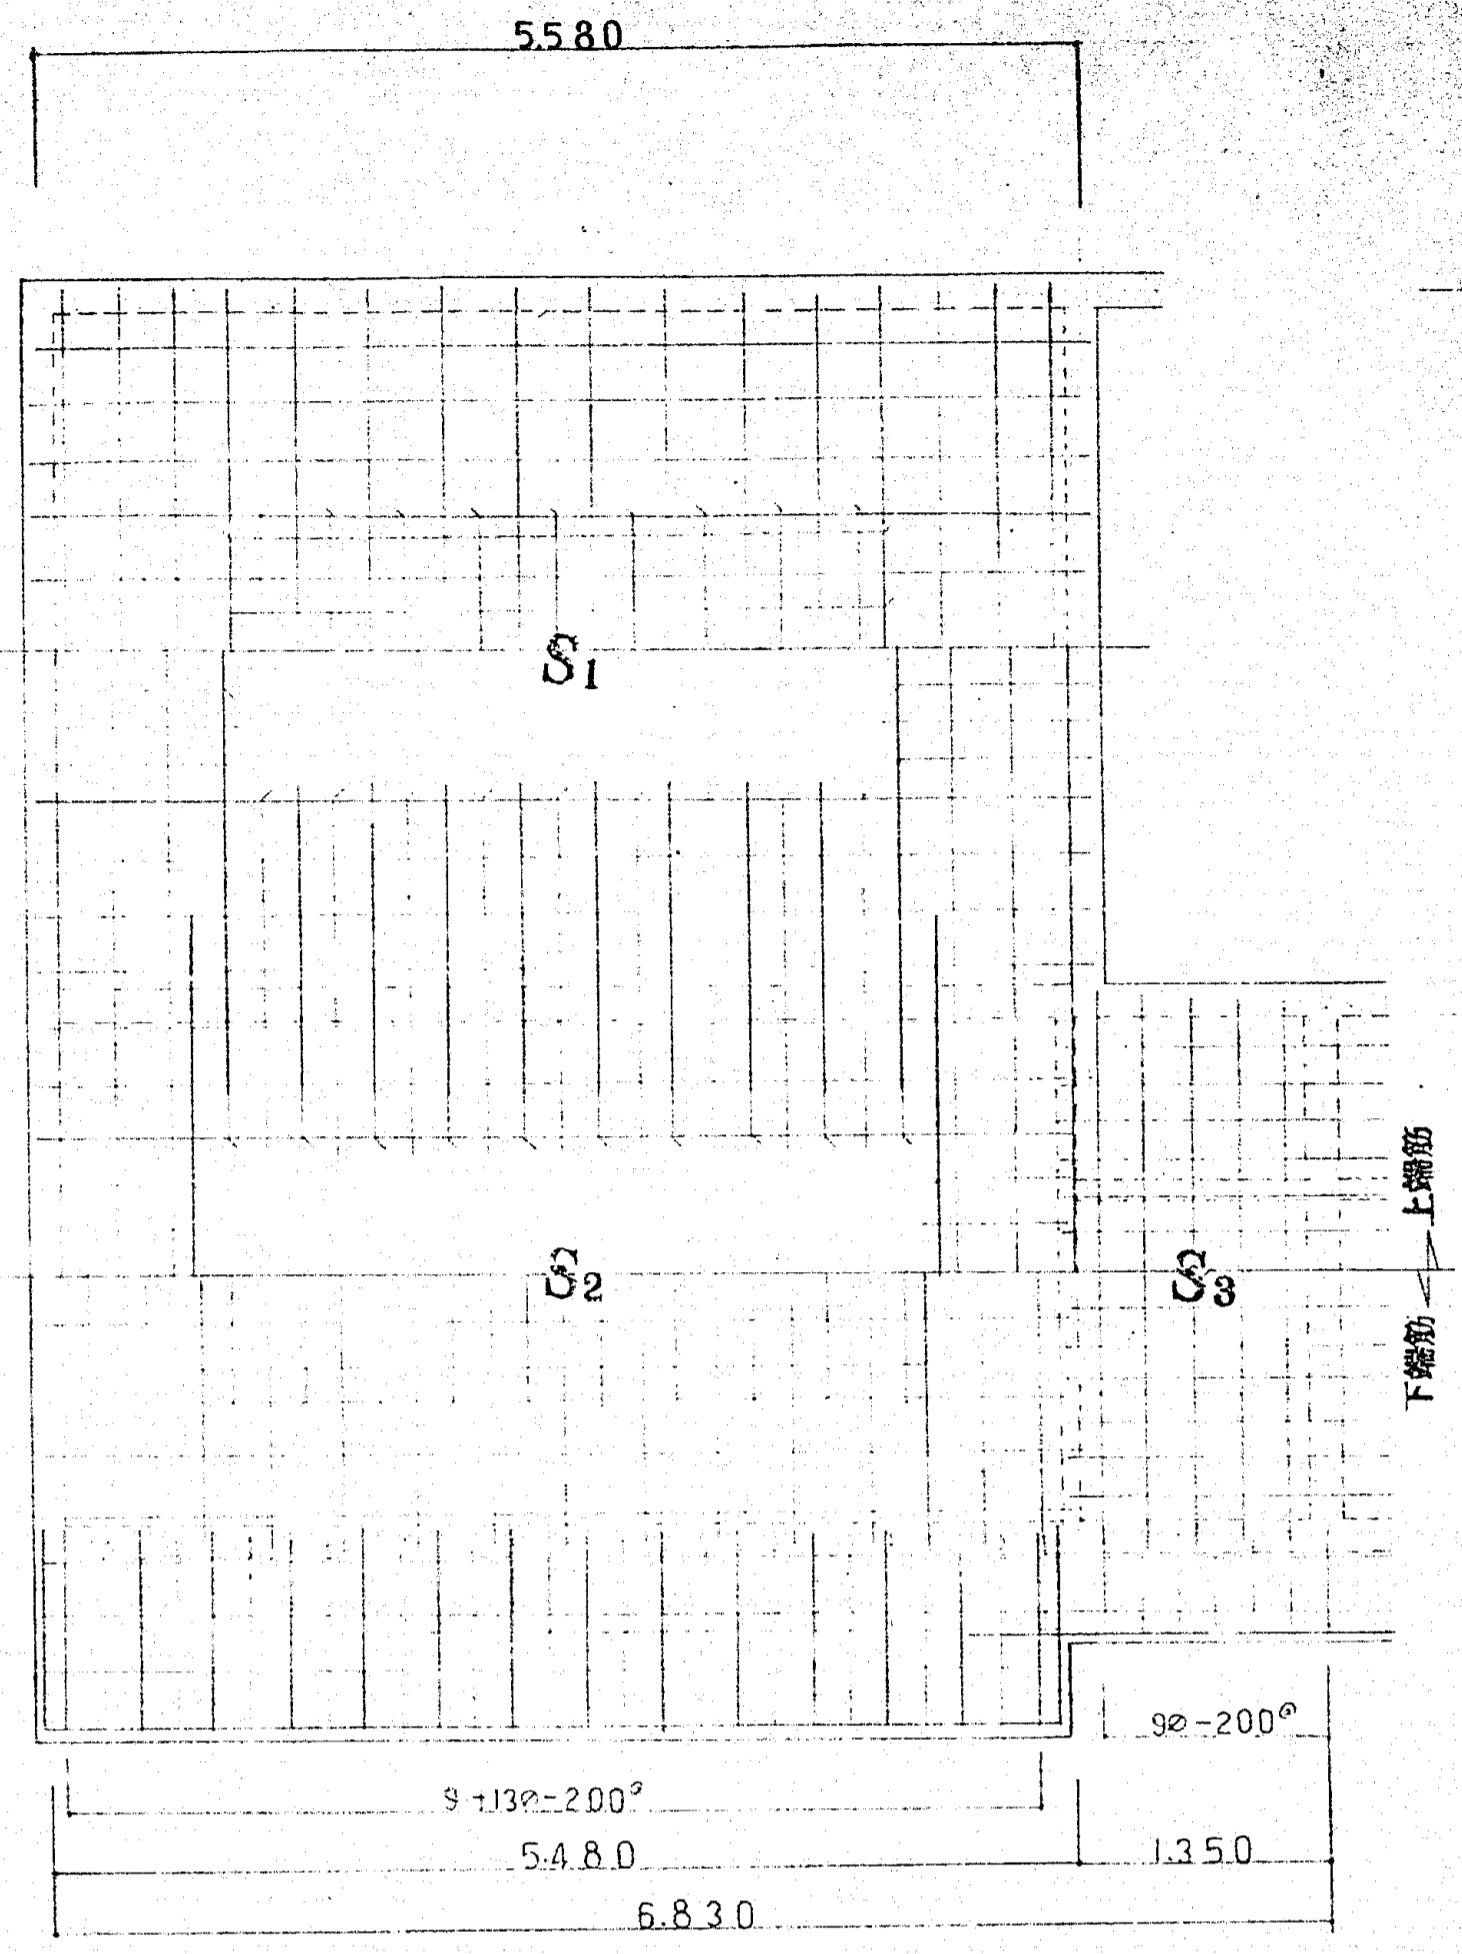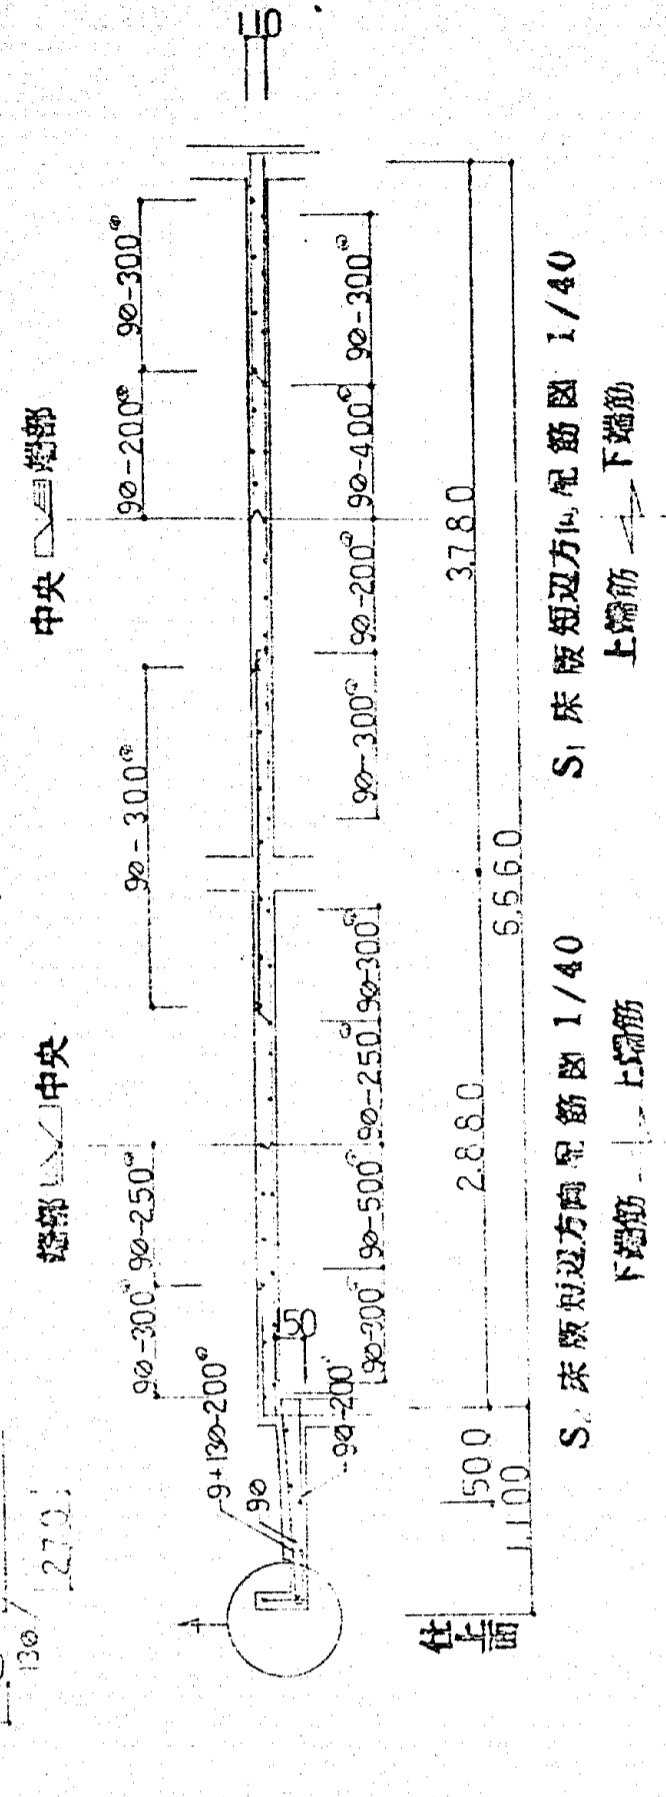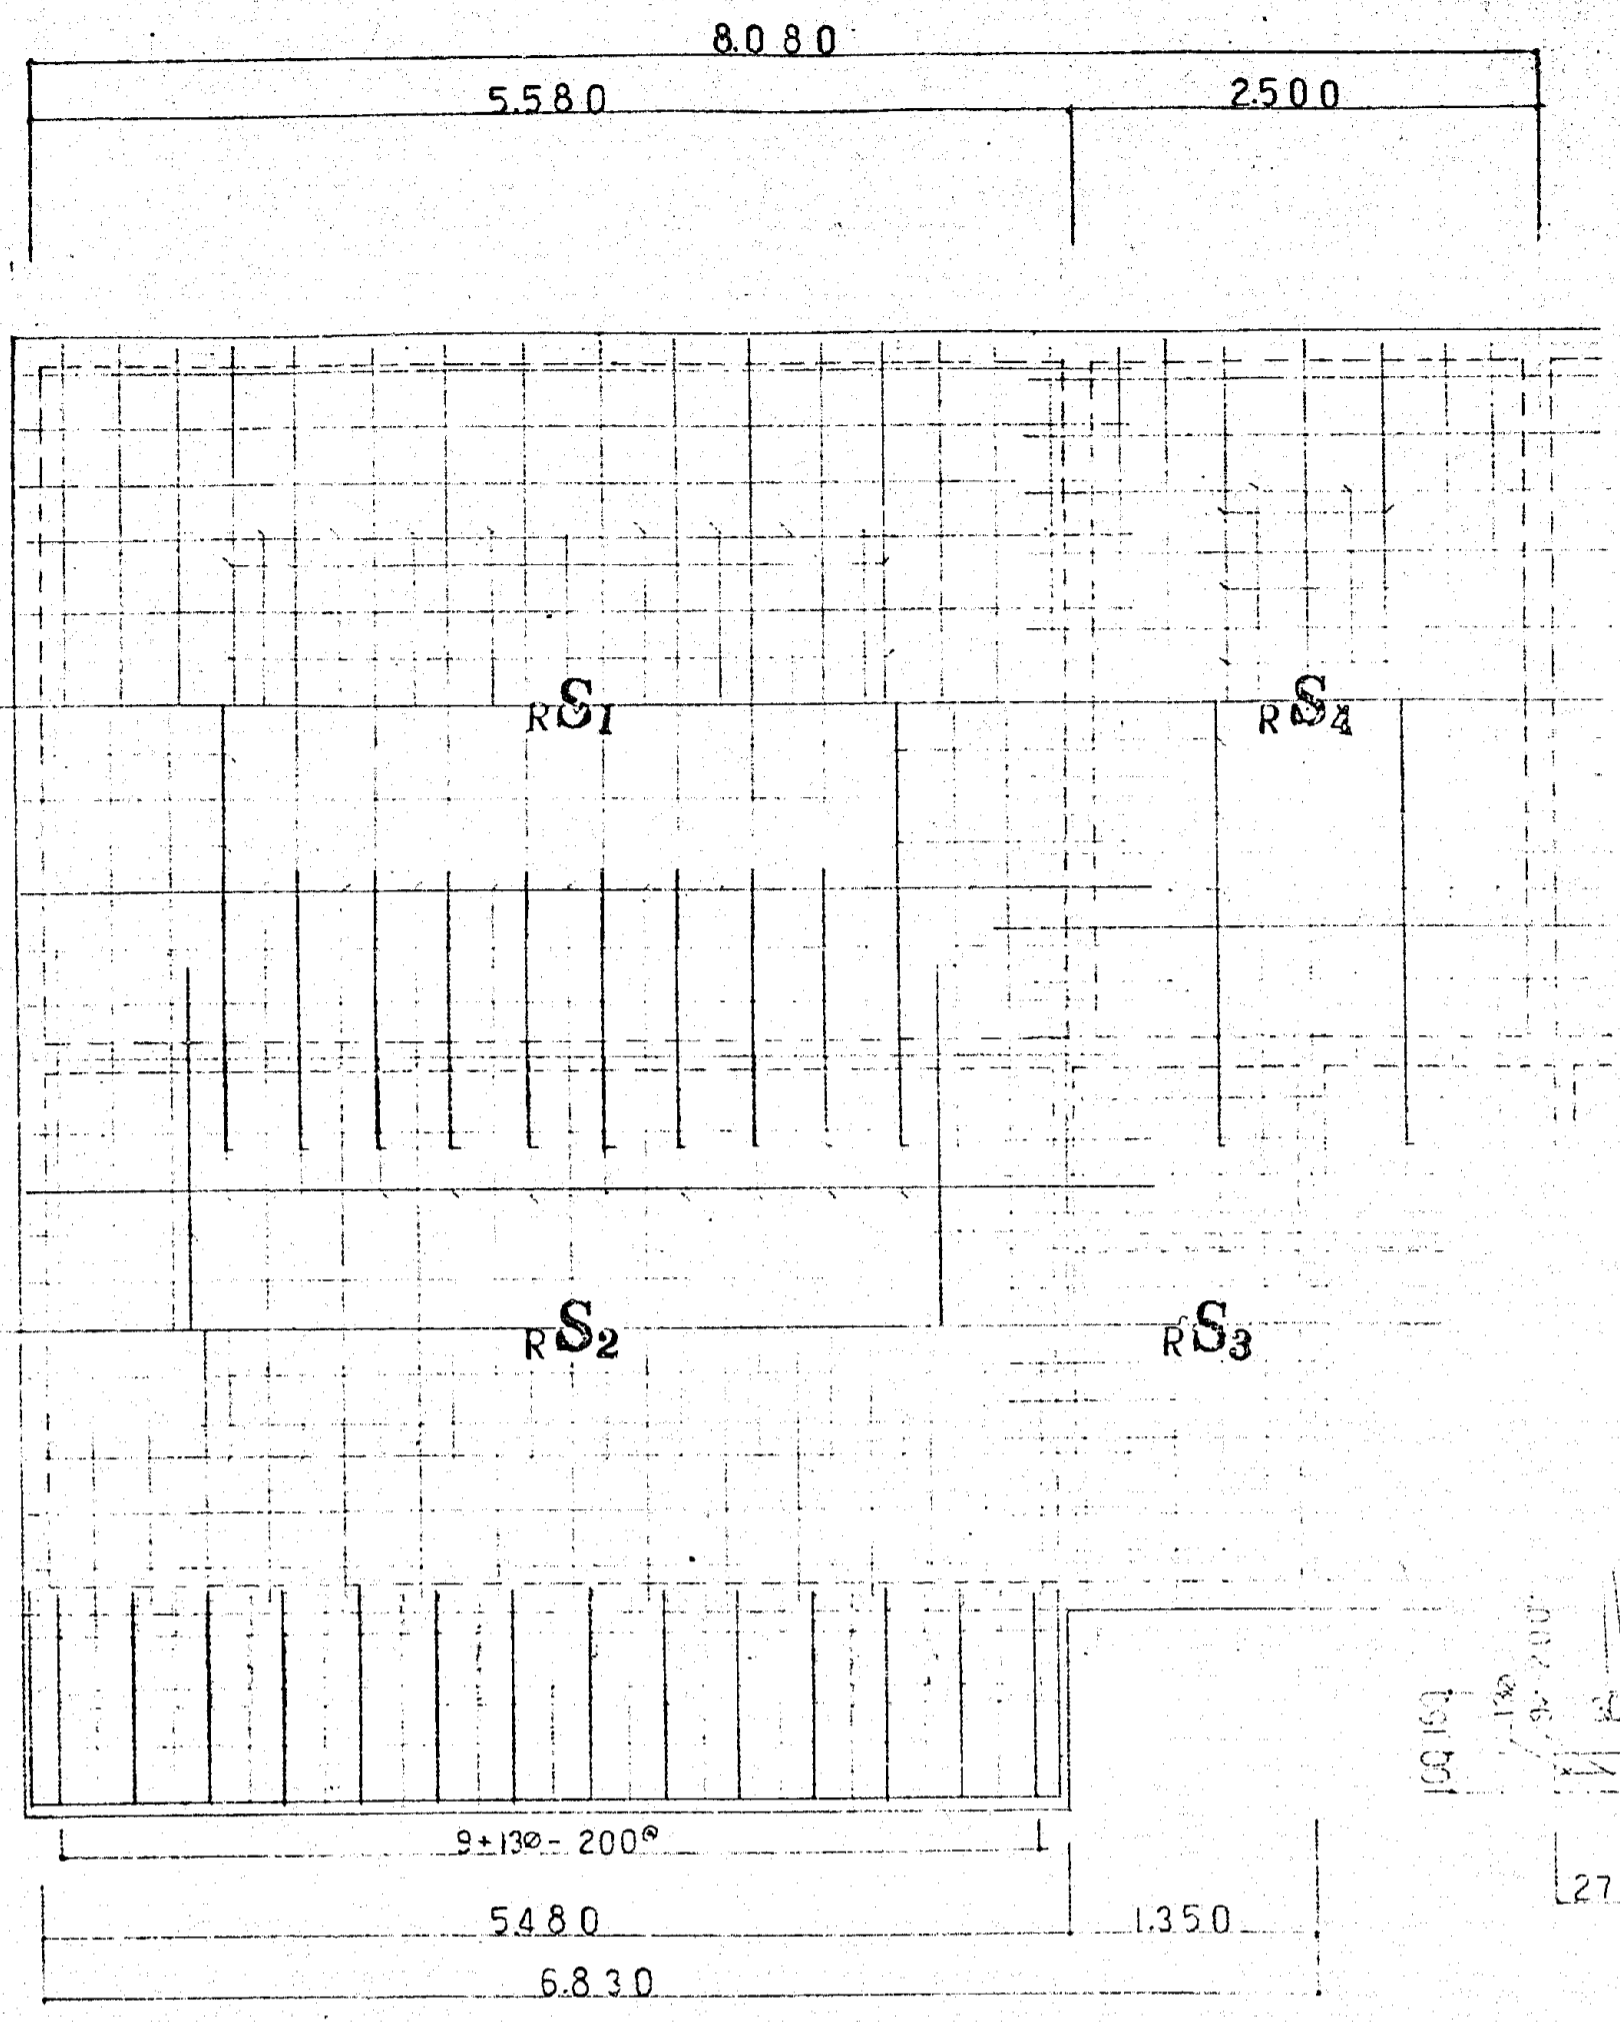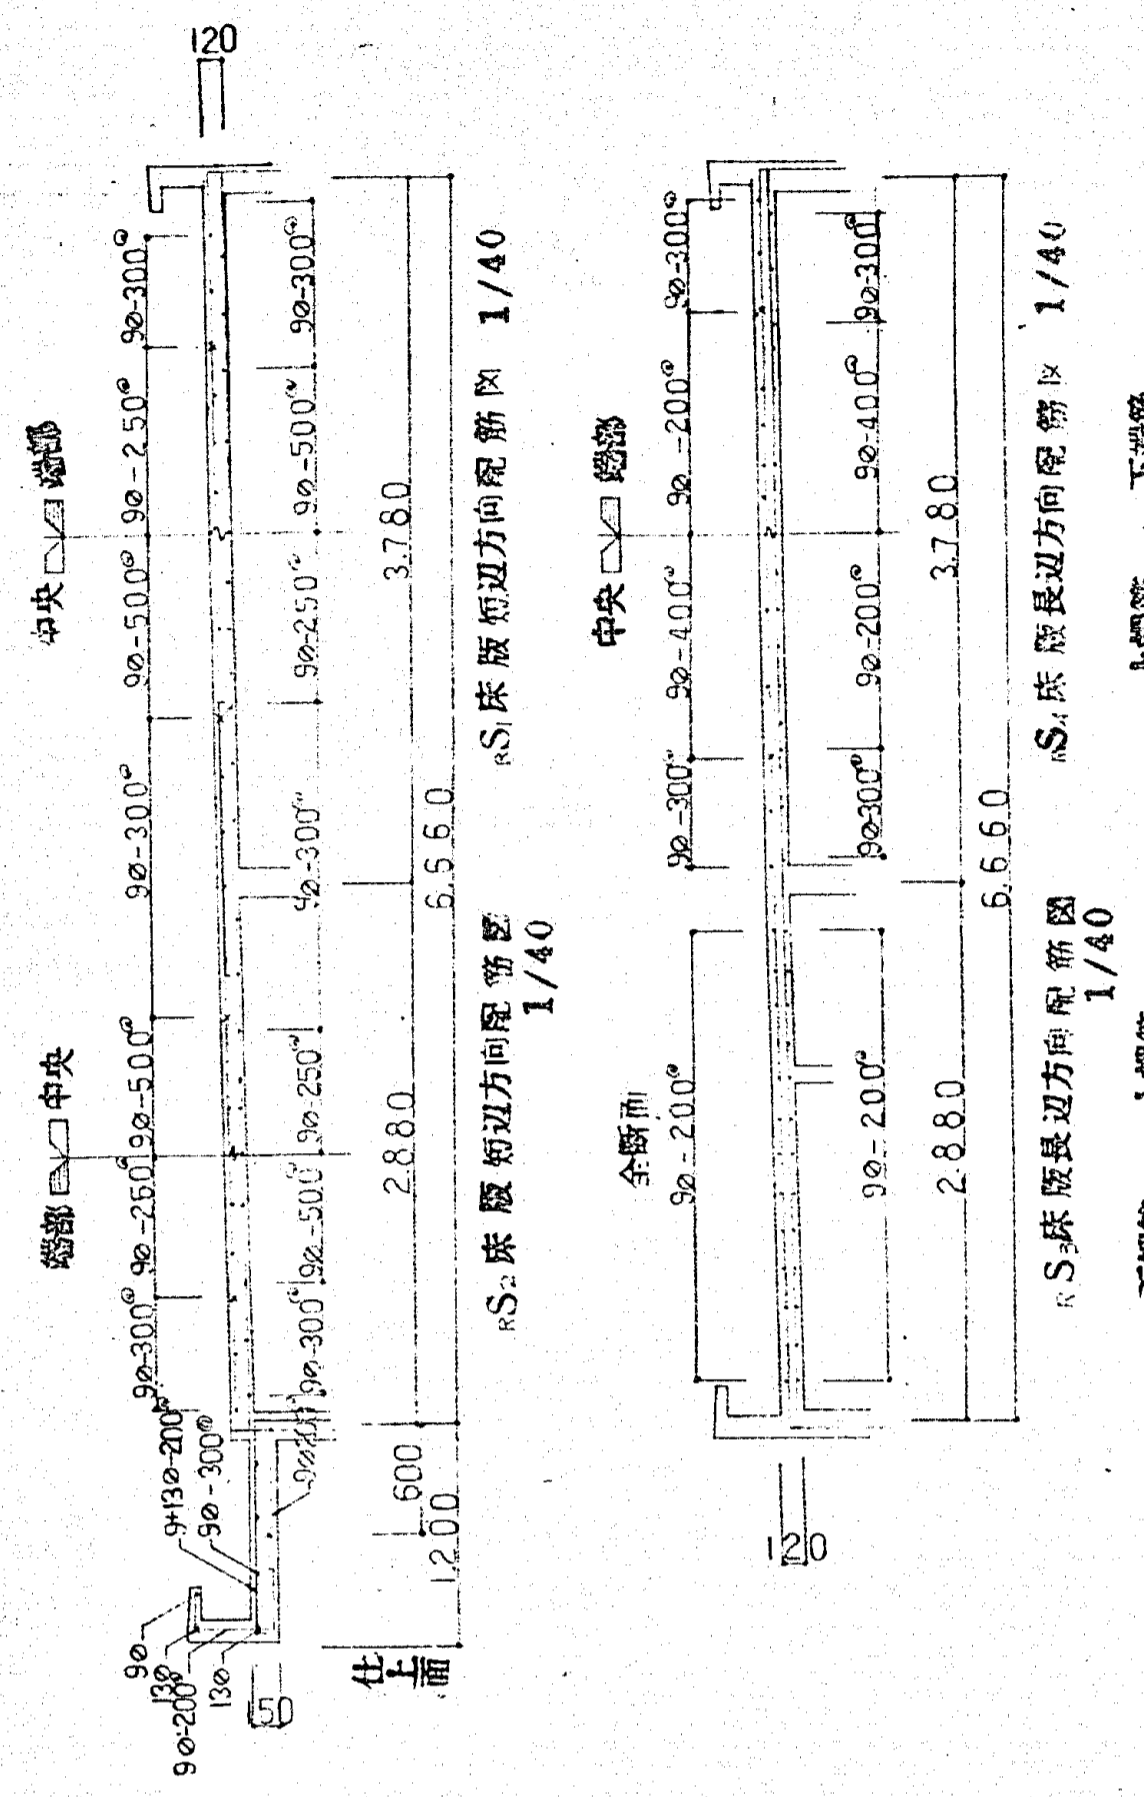

工事名		沼津市 中野町大橋南1丁目6番地 建築工事設計図	
No.	4/S	図名	床版配筋詳細図
課長	長	課長	課長
F 10401		2 P	
46.7.		沼津市建設部建築課	


5015

鉄筋の表示記号


鉄筋番号	表示記号
1	1
2	2
3	3
4	4
5	5
6	6
7	7
8	8
9	9
10	10
11	11
12	12
13	13
14	14
15	15
16	16
17	17
18	18
19	19
20	20
21	21
22	22
23	23
24	24
25	25

鉄筋のカーブ

1 直線 2φ
但し基礎内においてコンクリート工の
場合の上側カーブは50°とする

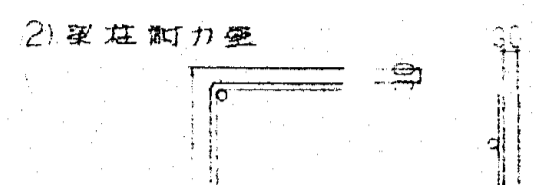


2 斜交耐力壁
直線部は2φとする

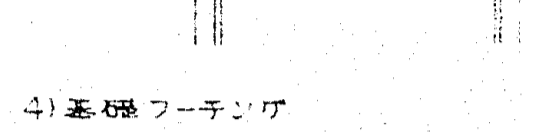


3 耐力壁
直線部は2φとする



4 基礎フーチング
直線部は2φとする

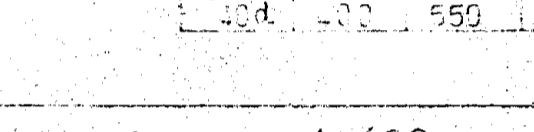

5 基礎フーチング
直線部は2φとする

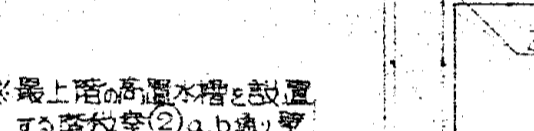

6 基礎フーチング
直線部は2φとする



7 基礎フーチング
直線部は2φとする




8 基礎フーチング
直線部は2φとする



9 基礎フーチング
直線部は2φとする



10 基礎フーチング
直線部は2φとする

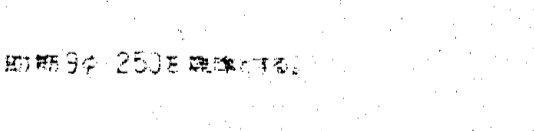

11 基礎フーチング
直線部は2φとする




12 基礎フーチング
直線部は2φとする




13 基礎フーチング
直線部は2φとする

鉄筋の曲部折曲げ

フックの形状は下記の通りとする

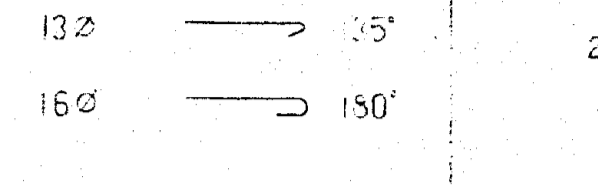

9φ 90°

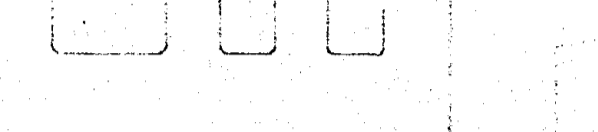


13φ 135°




16φ 150°

但しフックステップに用いる
9φは50°とする

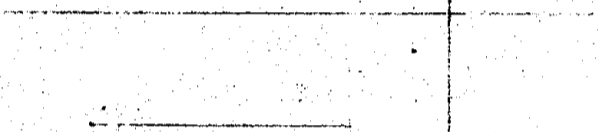

9φ 50°

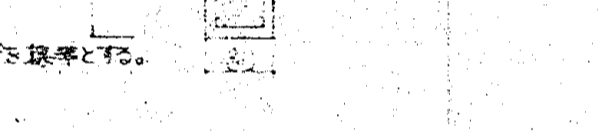


9φ 50°




9φ 50°



9φ 50°

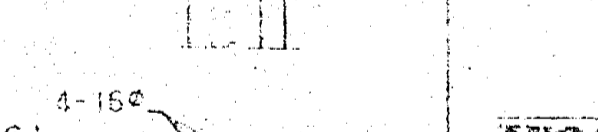

9φ 50°

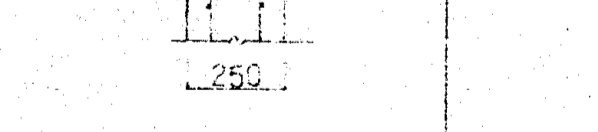




9φ 50°



9φ 50°






9φ 50°

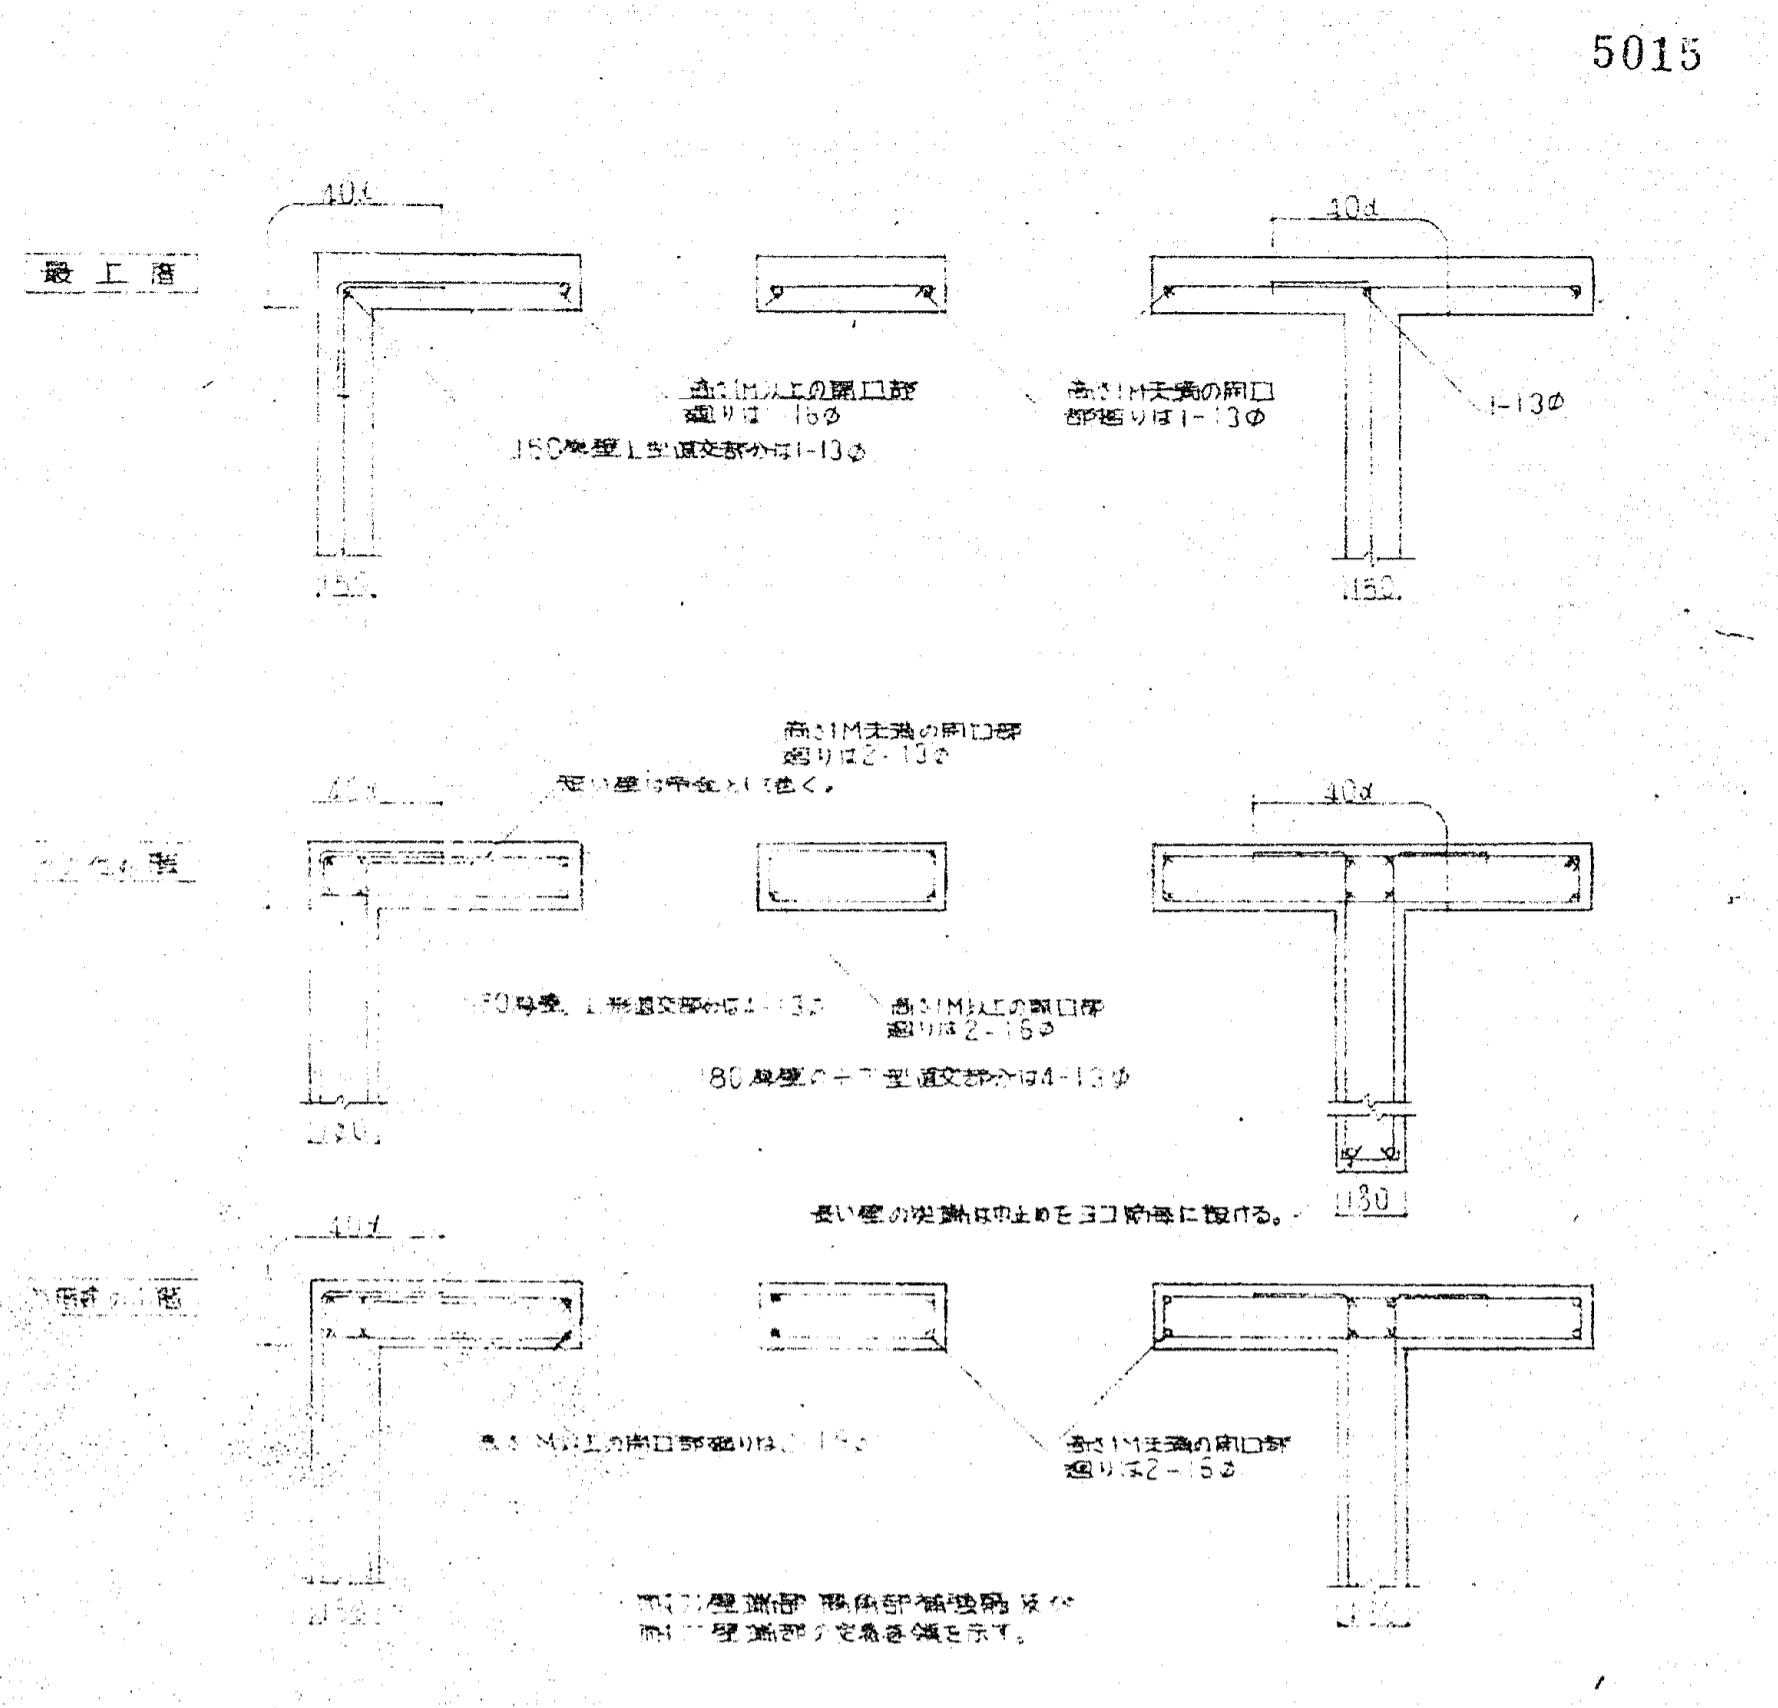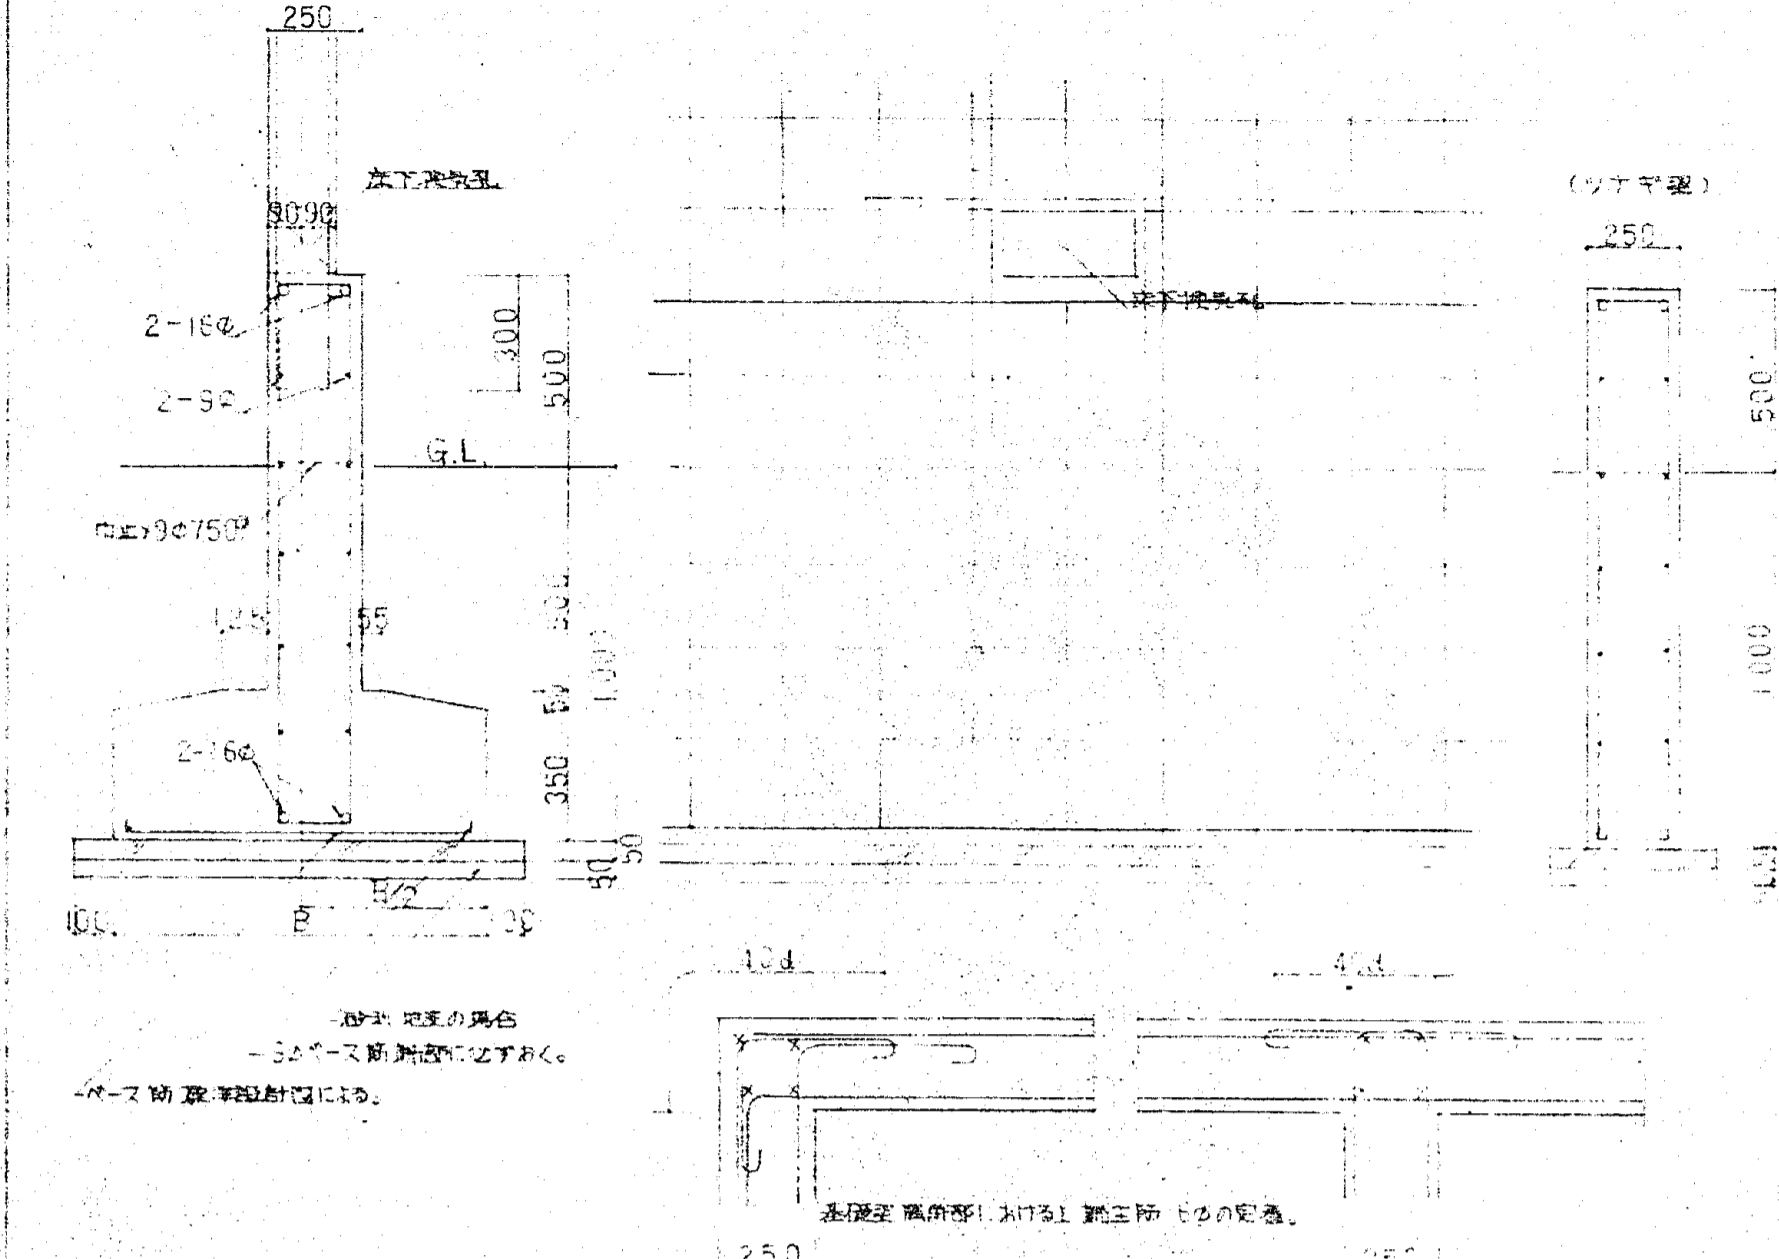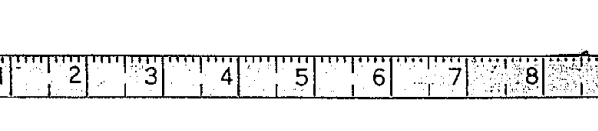


耐力壁 1/20

耐力壁 1/40

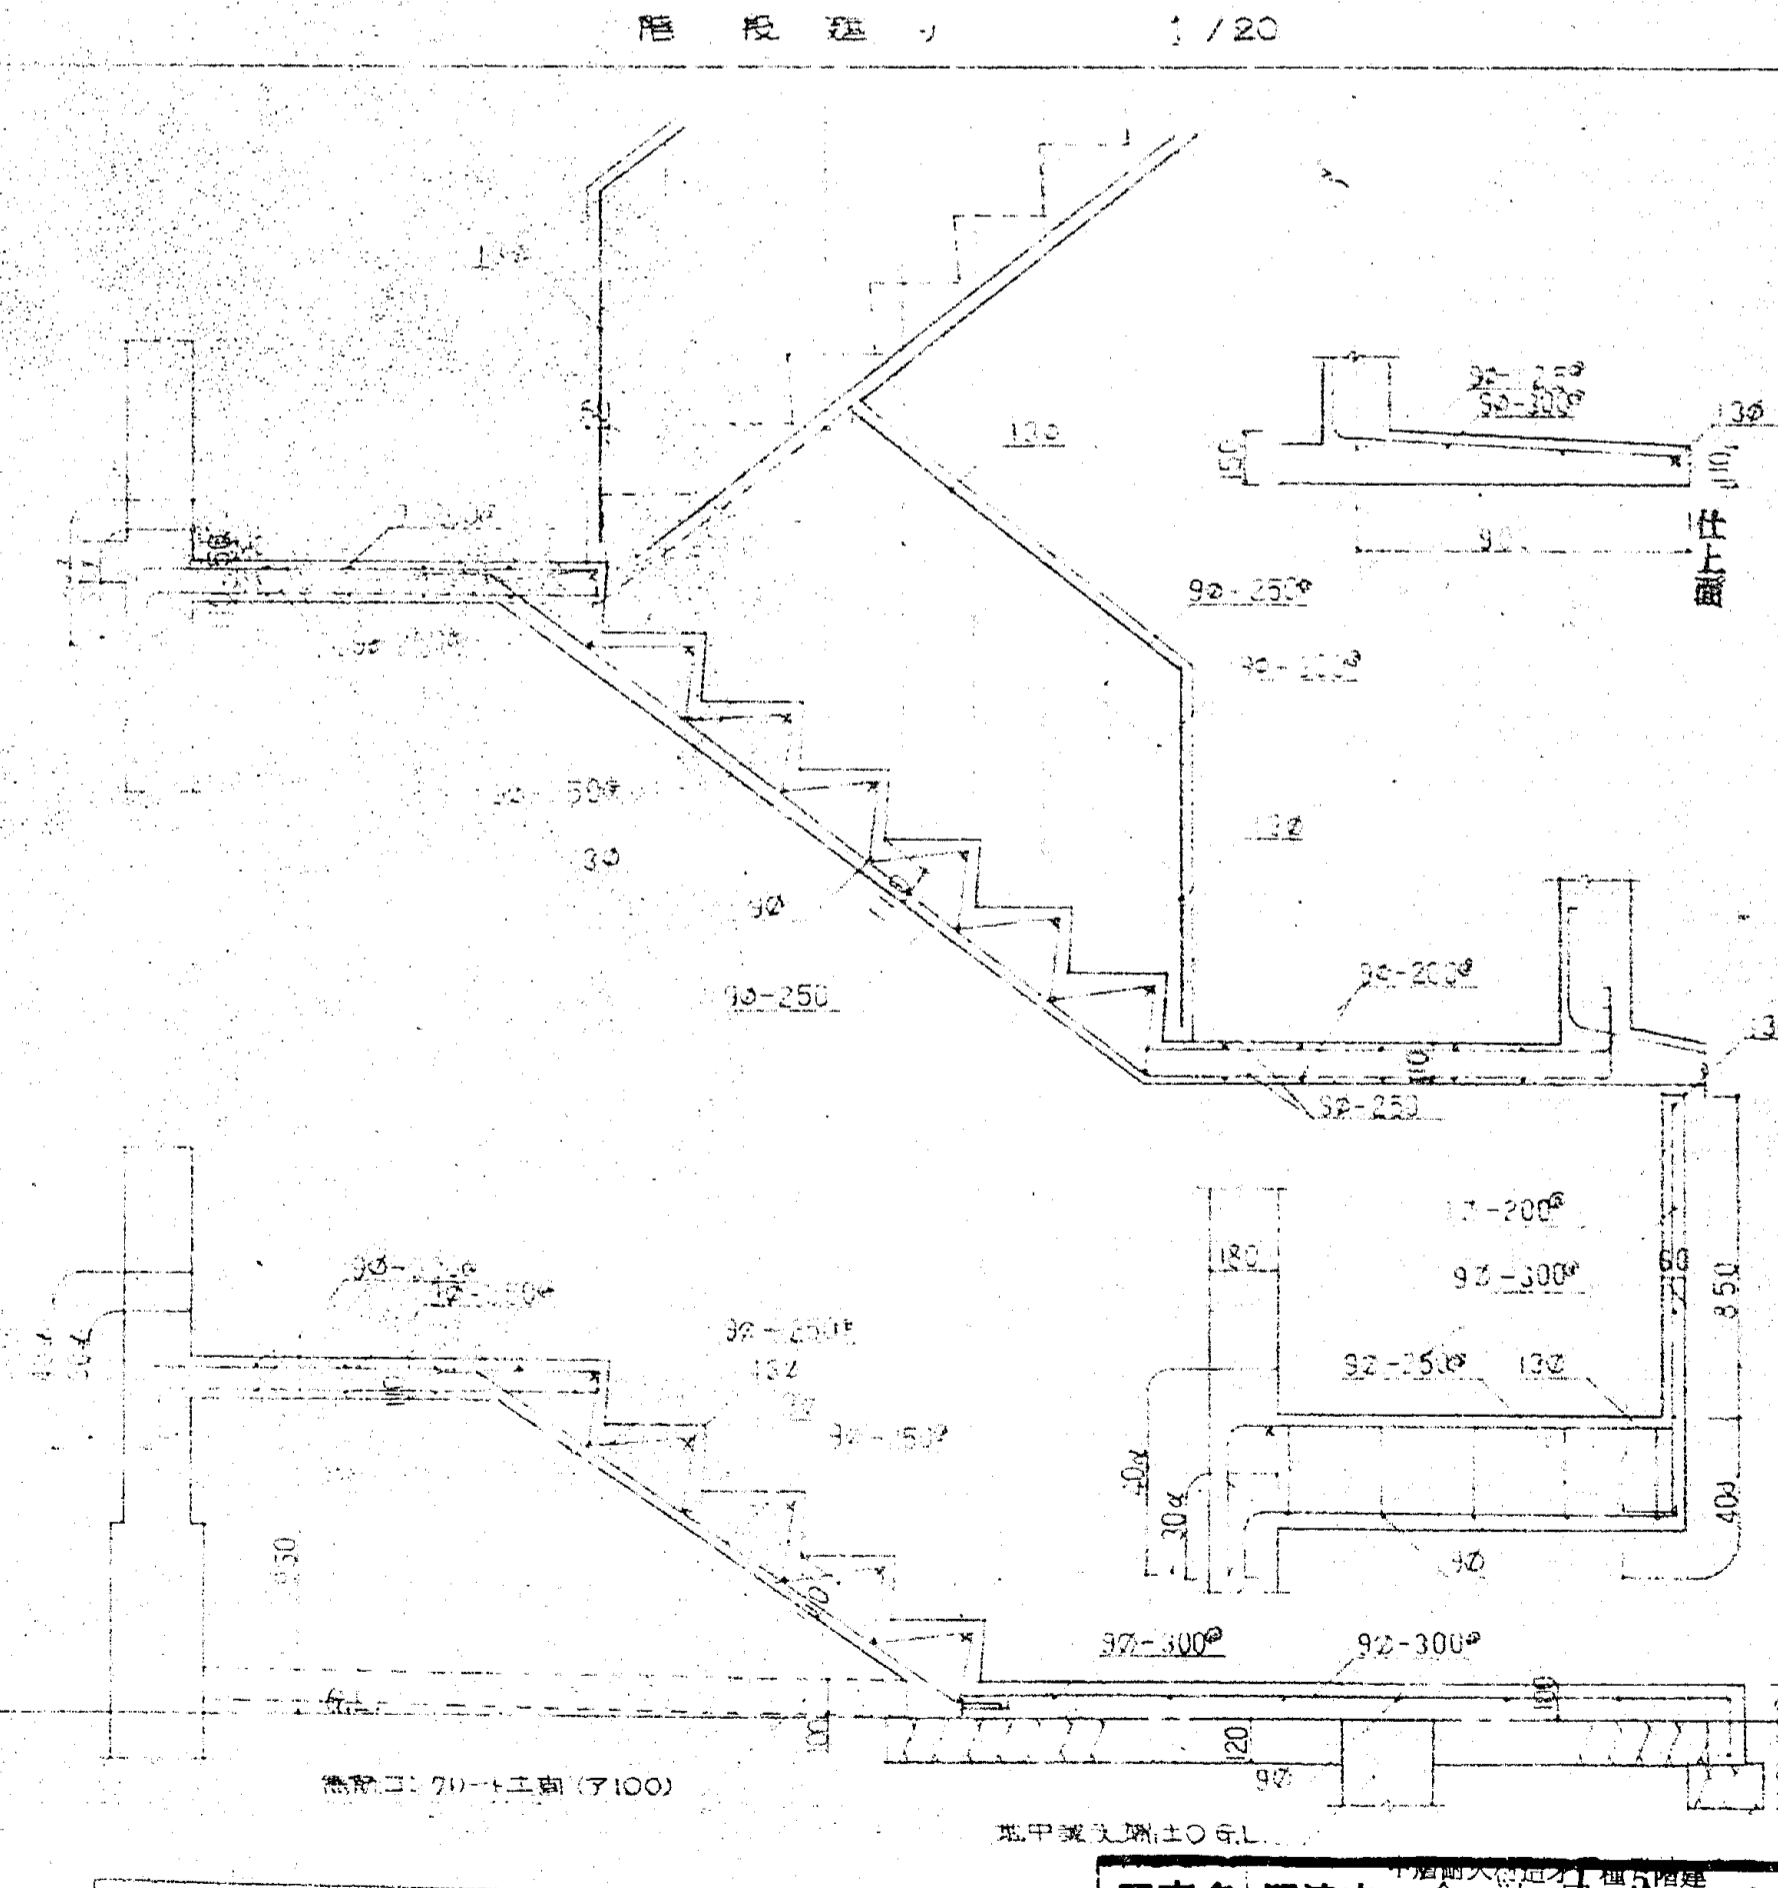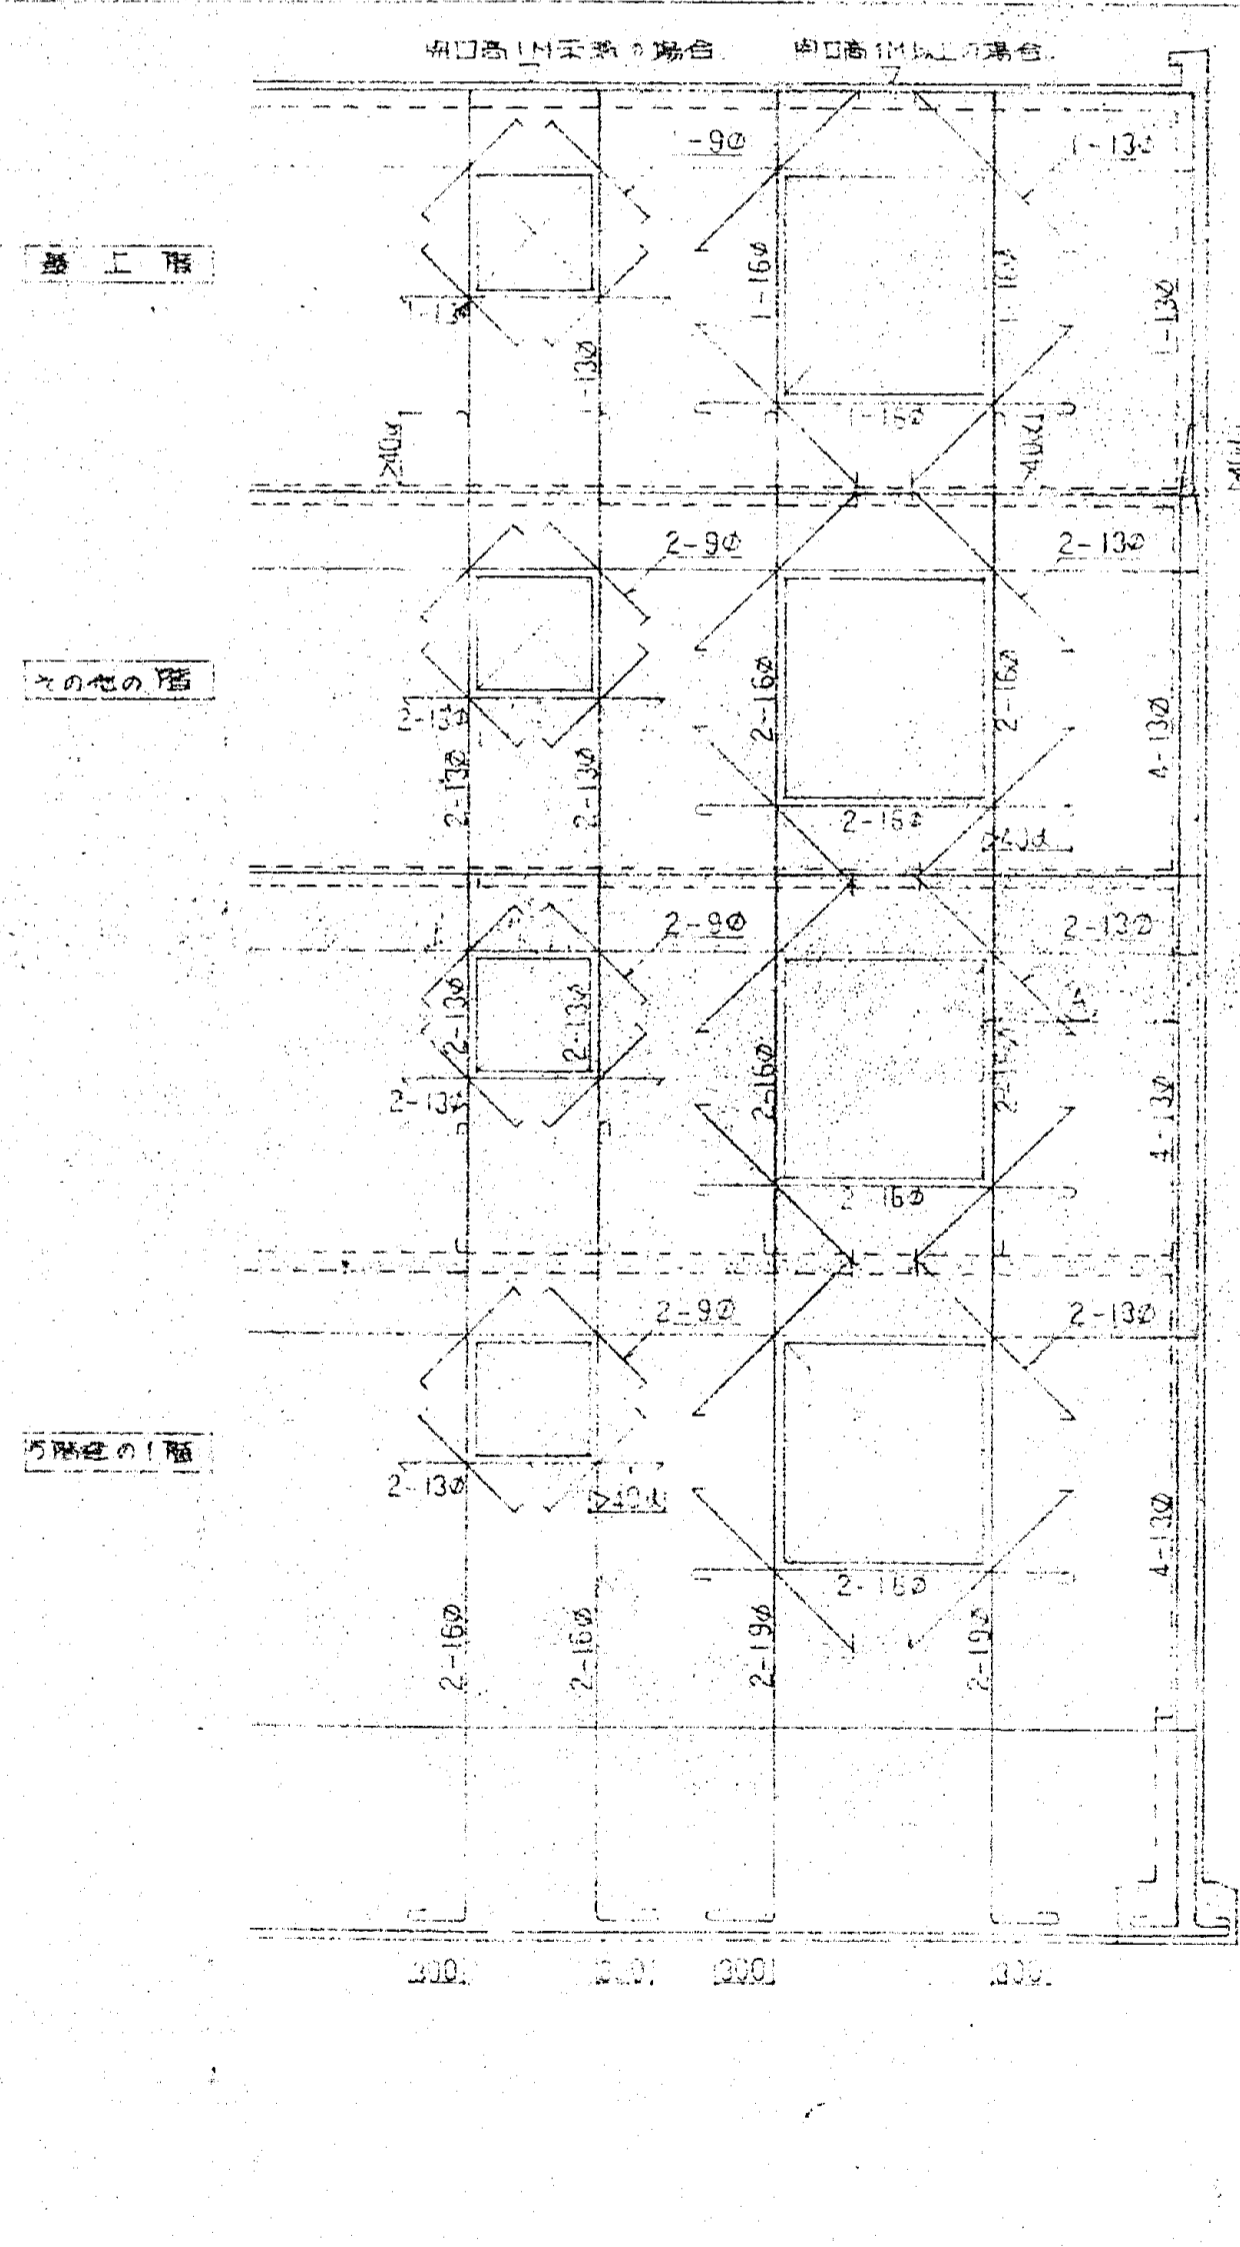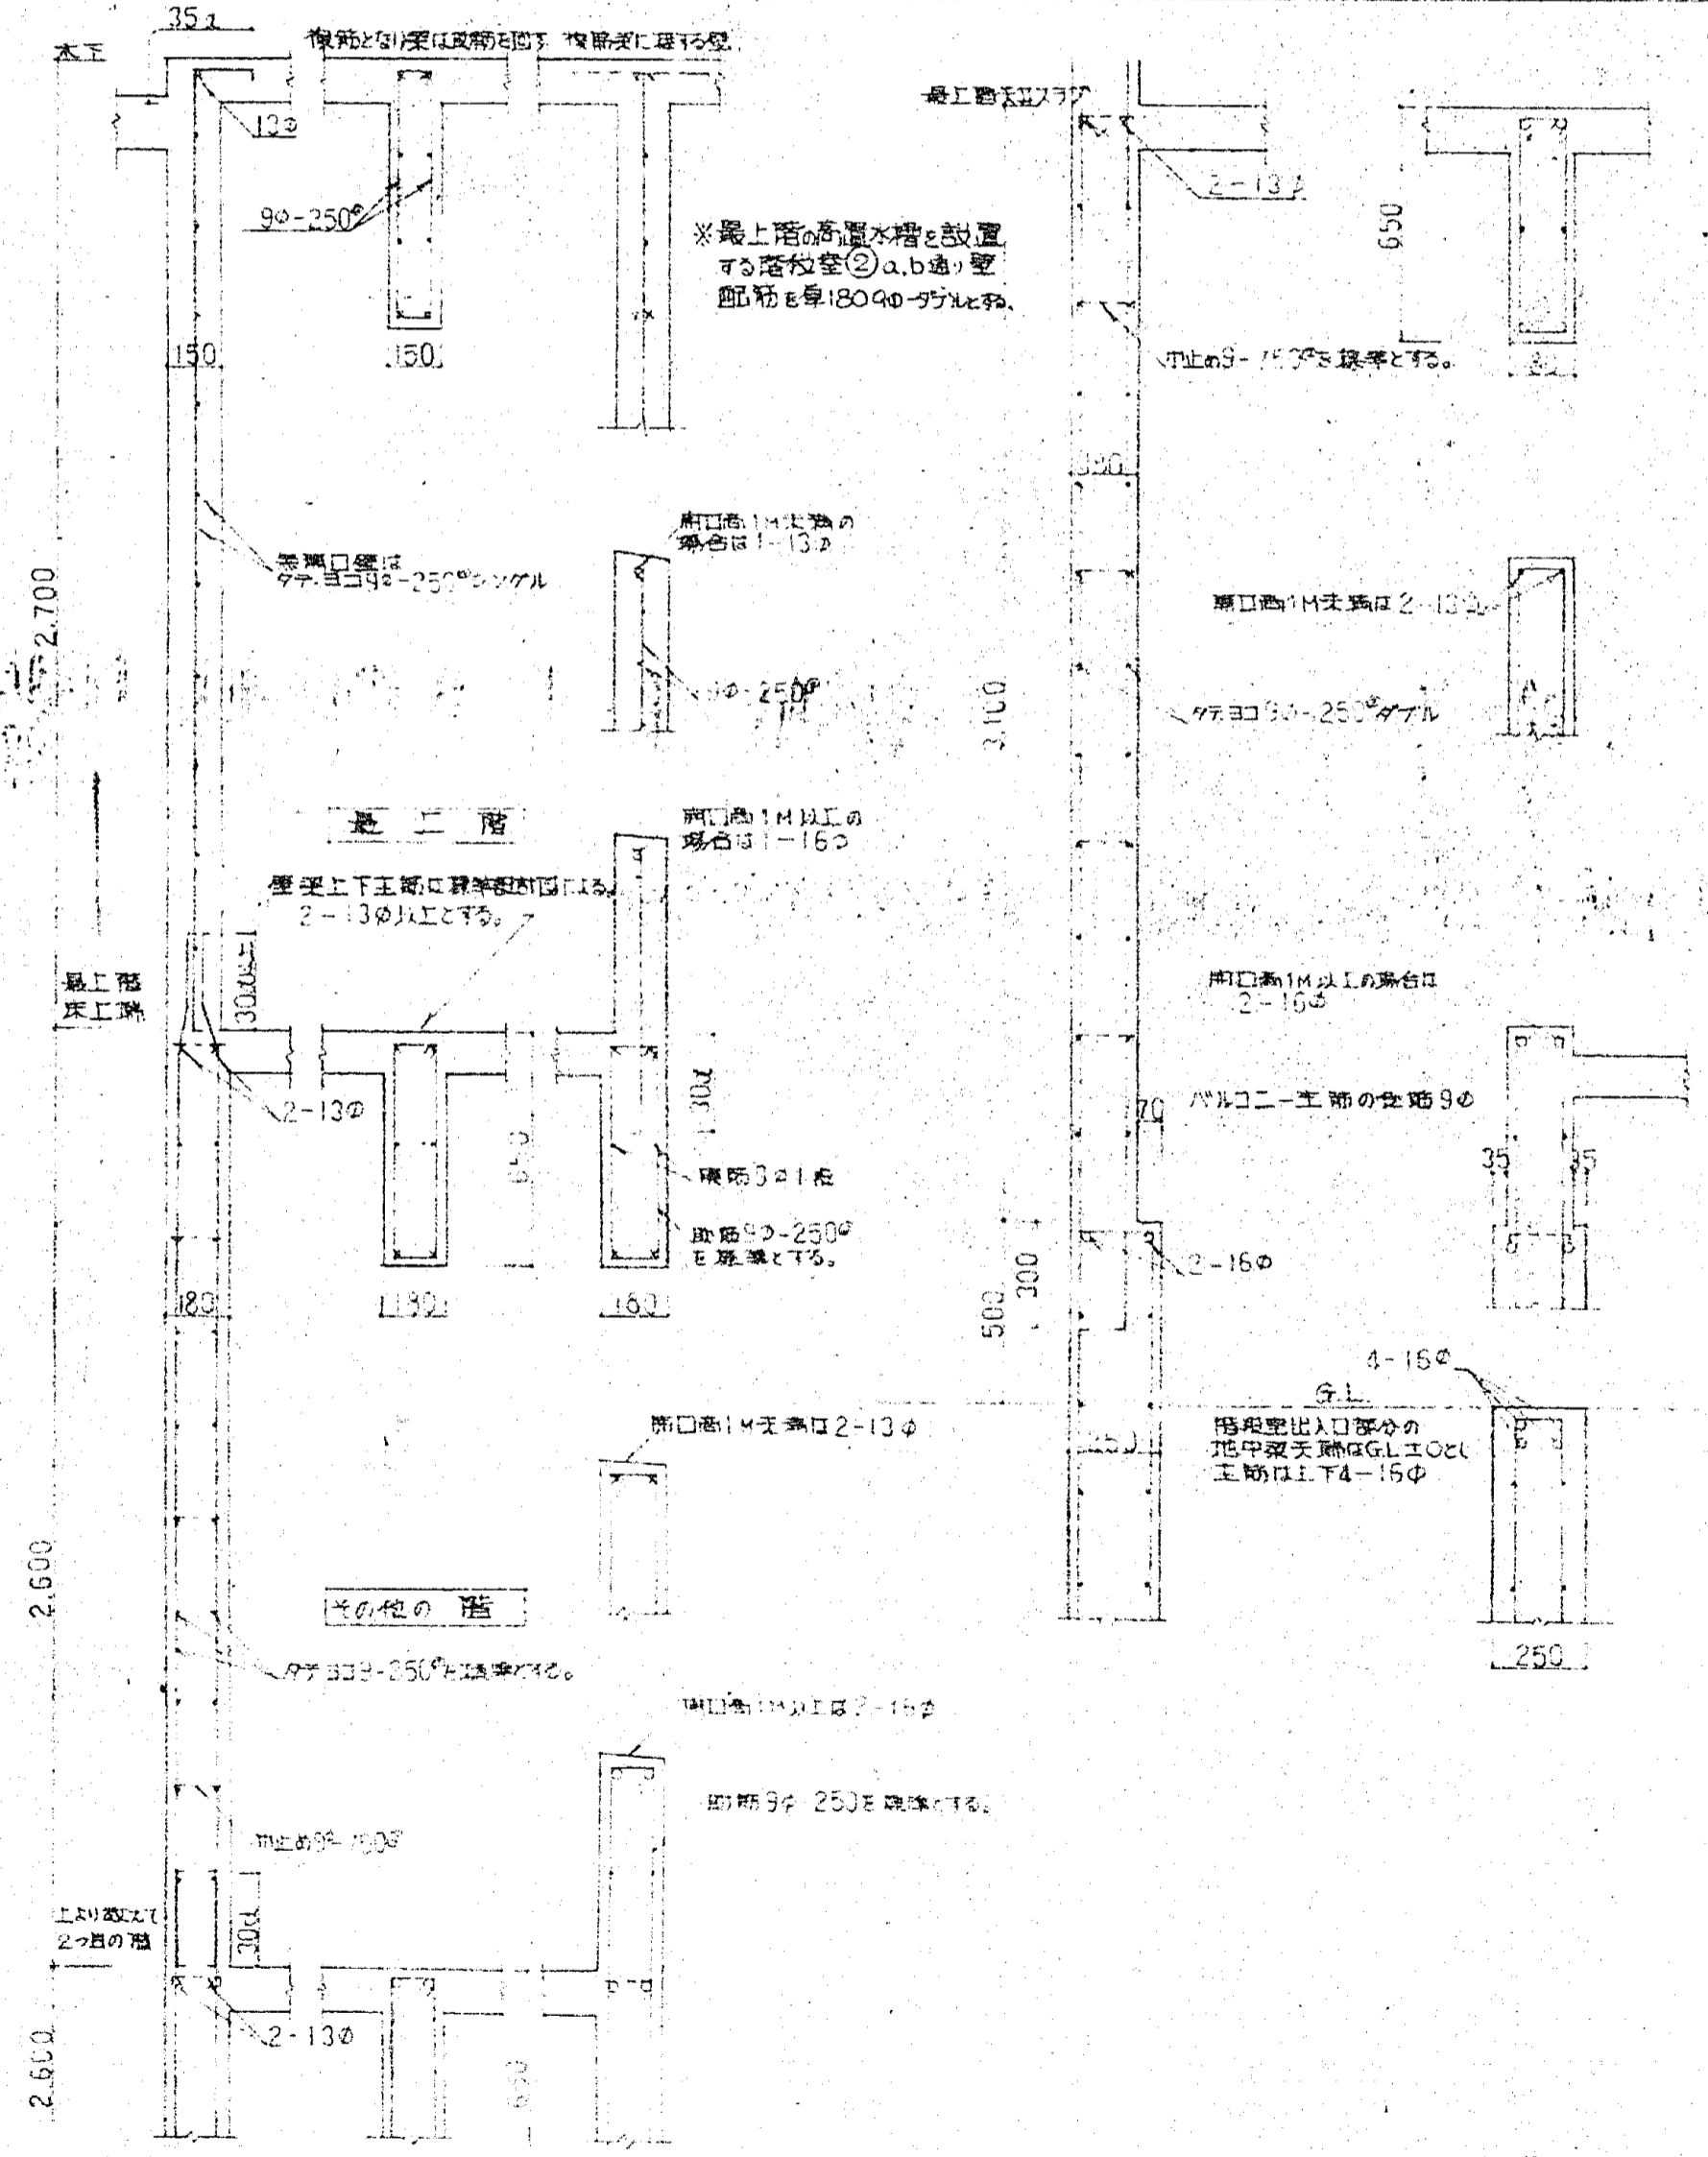


F 10401 2 P

工事名 沼津市 今沢団地 建築工事設計図
No. 5/S 図名 基礎部詳細図 S=1:20.40
調査 係長 係長 係長 係長
46.7. 沼津市建設部 建築課

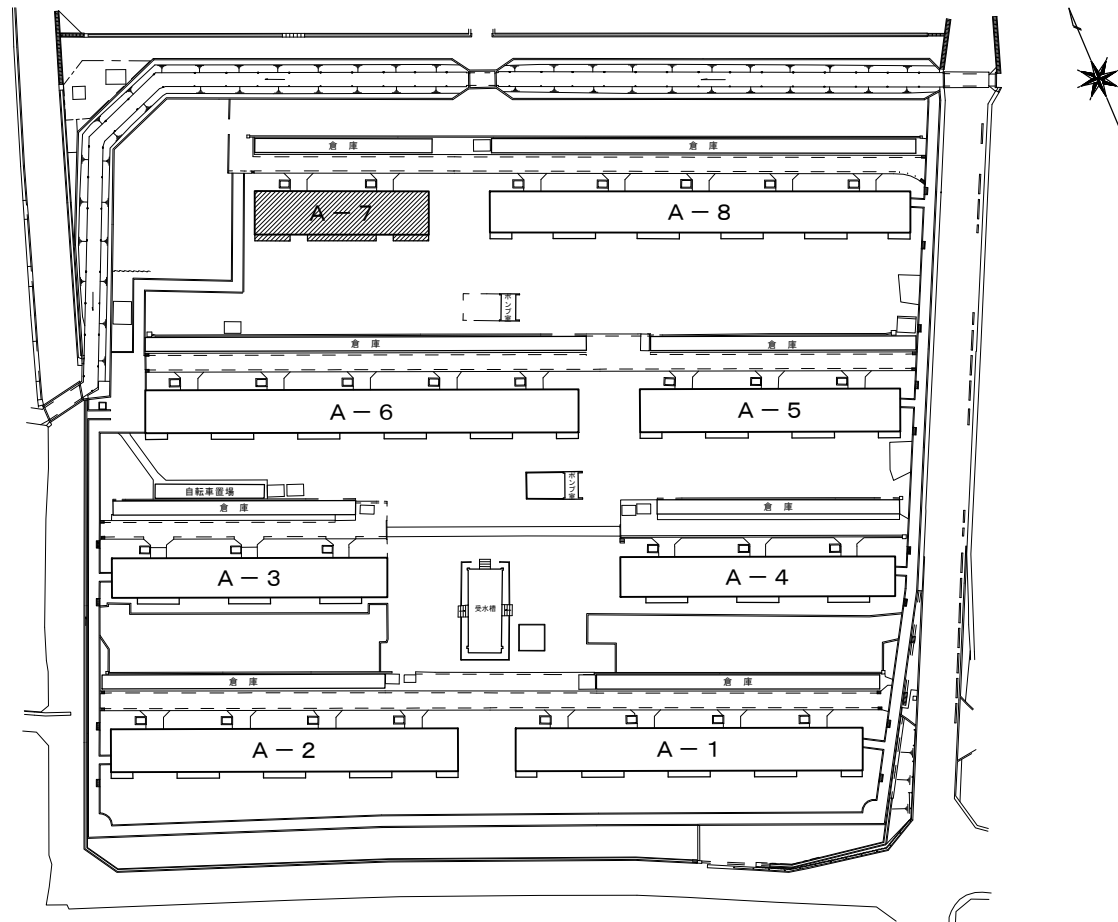

今沢団地配置図 S=1:500

27,320																	
5,580			2,500			5,580			5,580			2,500			5,580		
990	2,700	1,890	1,250	1,250	1,890	2,700	990	990	2,700	1,890	1,250	1,250	1,890	2,700	990		

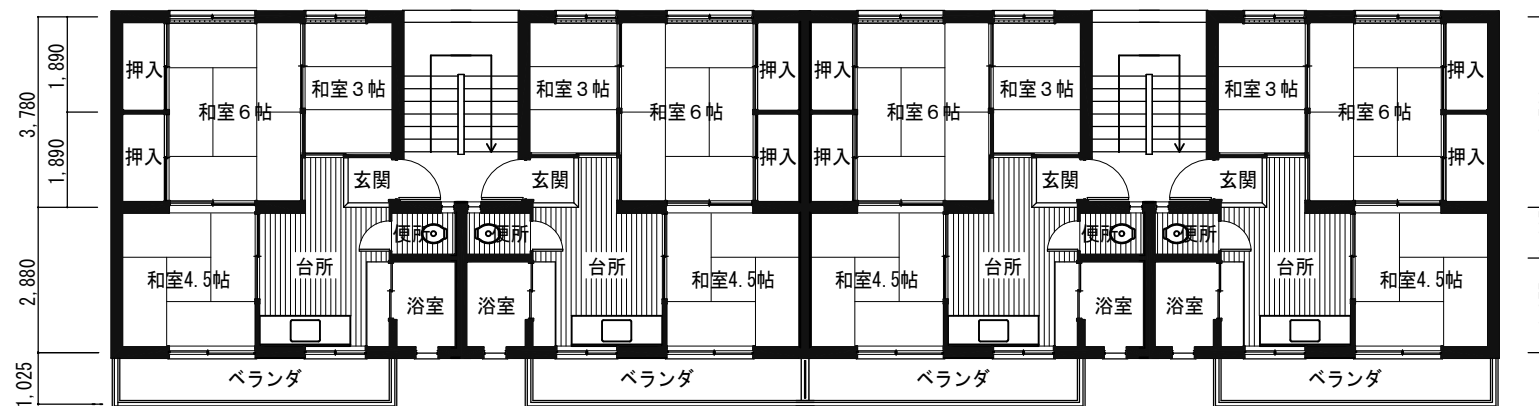

101号		102号		103号		104号	
?}		?}		?}		?}	
501号		502号		503号		504号	
2,790	2,690	1,350	1,350	2,690	2,790	2,790	2,690
6,830				6,830			

各階平面図 S=1:150

沼津市建設部住宅営繕課

DESIGN NAME	沼津市営住宅今沢団地	DATE	SHEET NO	HEAD	ASSIST HEAD	CHANGE
SHEET NAME	A-7 平面図	SCALE			CHIEF	DRAFT