



工事名: 沼津市今沢園地		建築工事設計圖	
No.	圖名	S-1:	
設計	監理	建築	電気
沼津市建設部建築課			

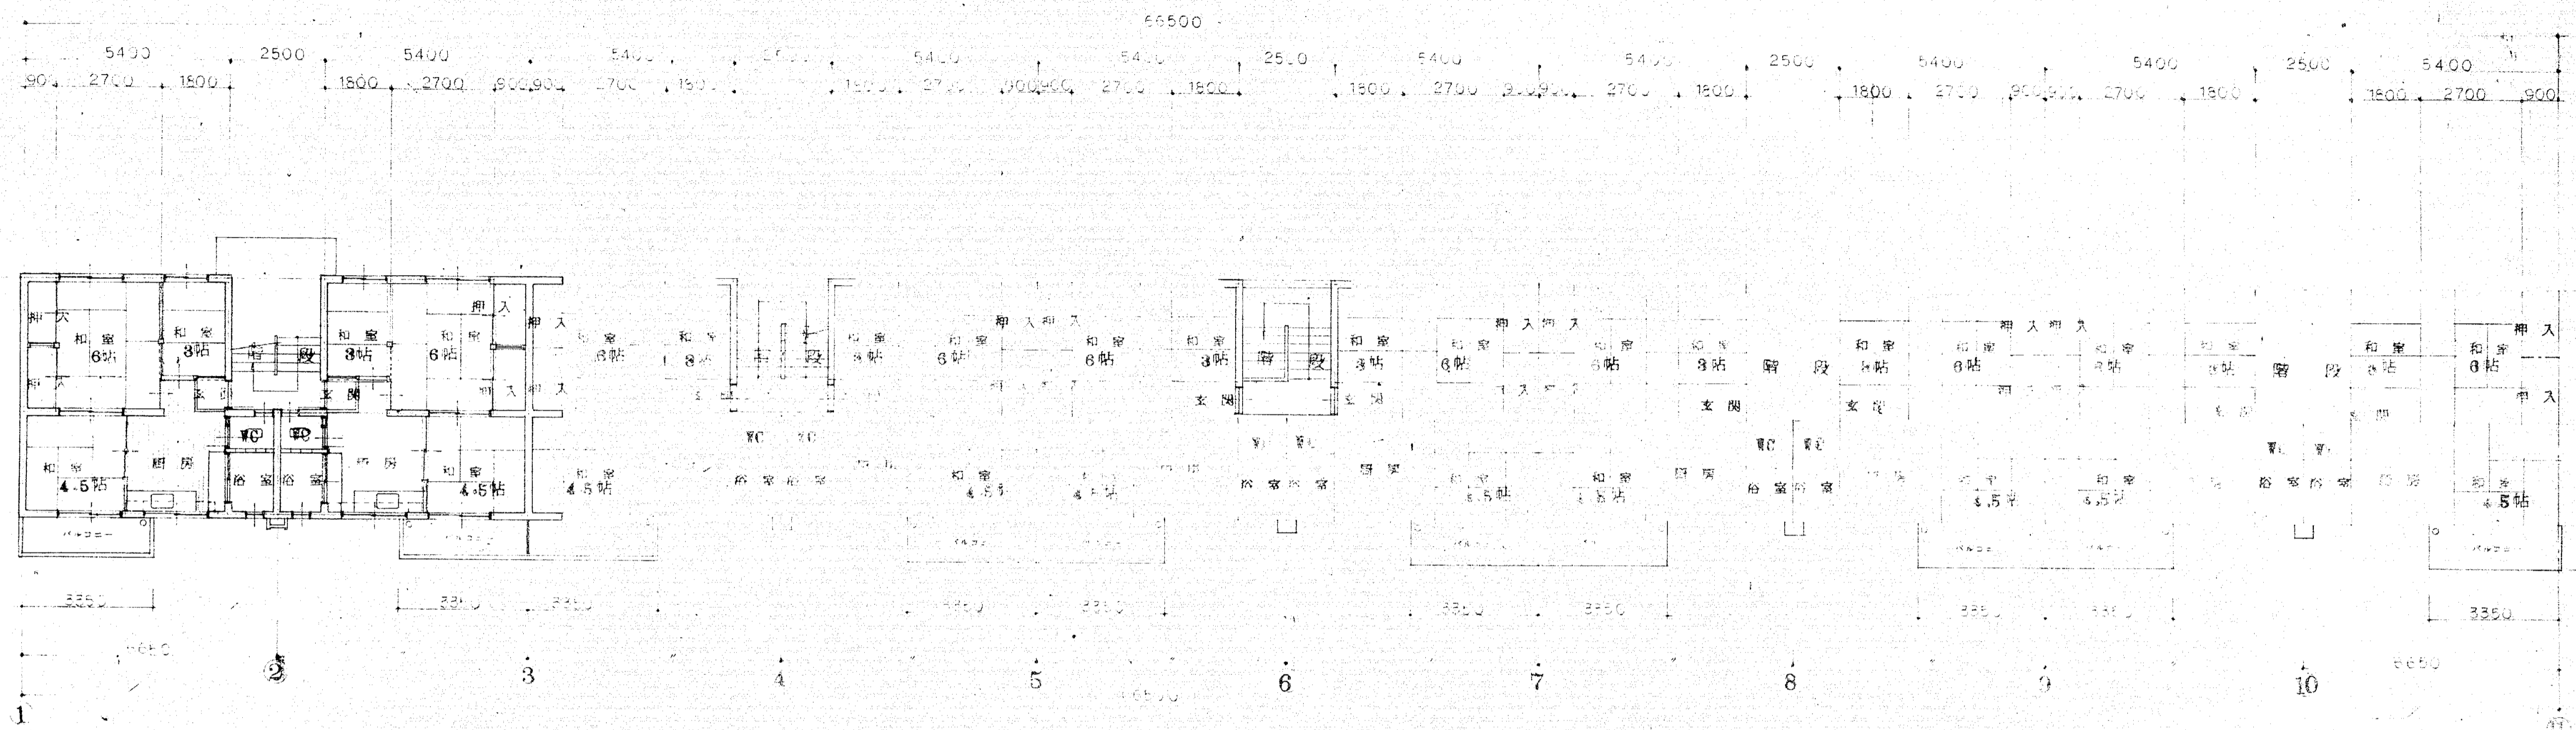

1階平面図 1/100  
 2階平面図 1/100  
 3階平面図 1/100

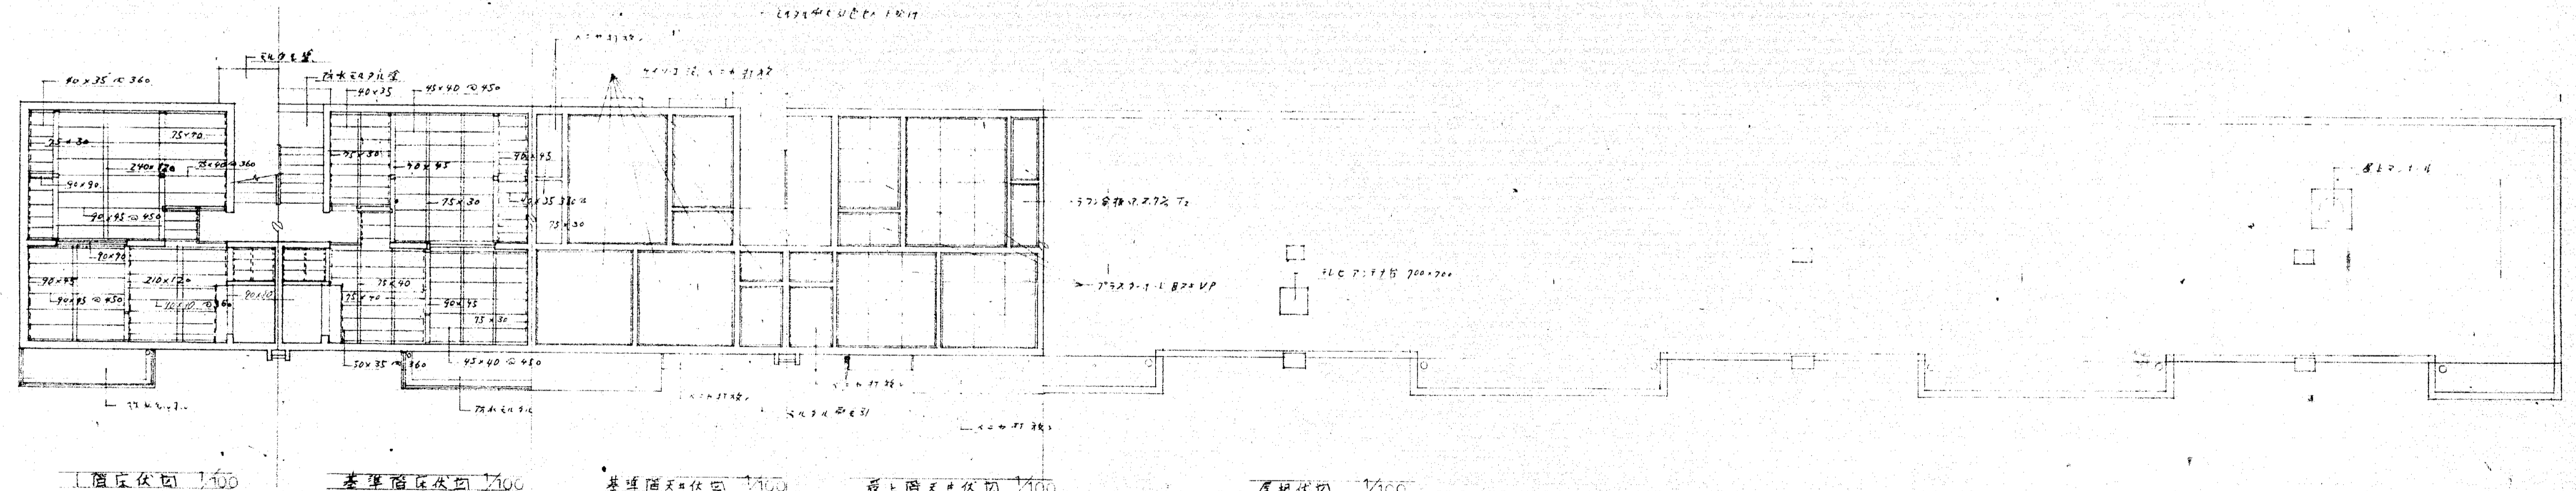

1階床断面図 1/100  
 基礎断面図 1/100  
 最上階天板断面図 1/100  
 屋根断面図 1/100

工事名 沼津市今沢団地(250) 建築工事設計図	
No. / 図名	S=1:
設計	監理
沼津市建設部建築課	

昭和45年度市営住宅今沢団地建築 工事設計図

図名	縮尺	担当	検印	設計年月日	決定	備考
平面図	1:100			5月22日		
床・天井・屋根断面図	1:100			5月4日		

沼津市建設部建築課


1級建築士04227牧野春雄

5号

3707


6300

2x40 : 3660

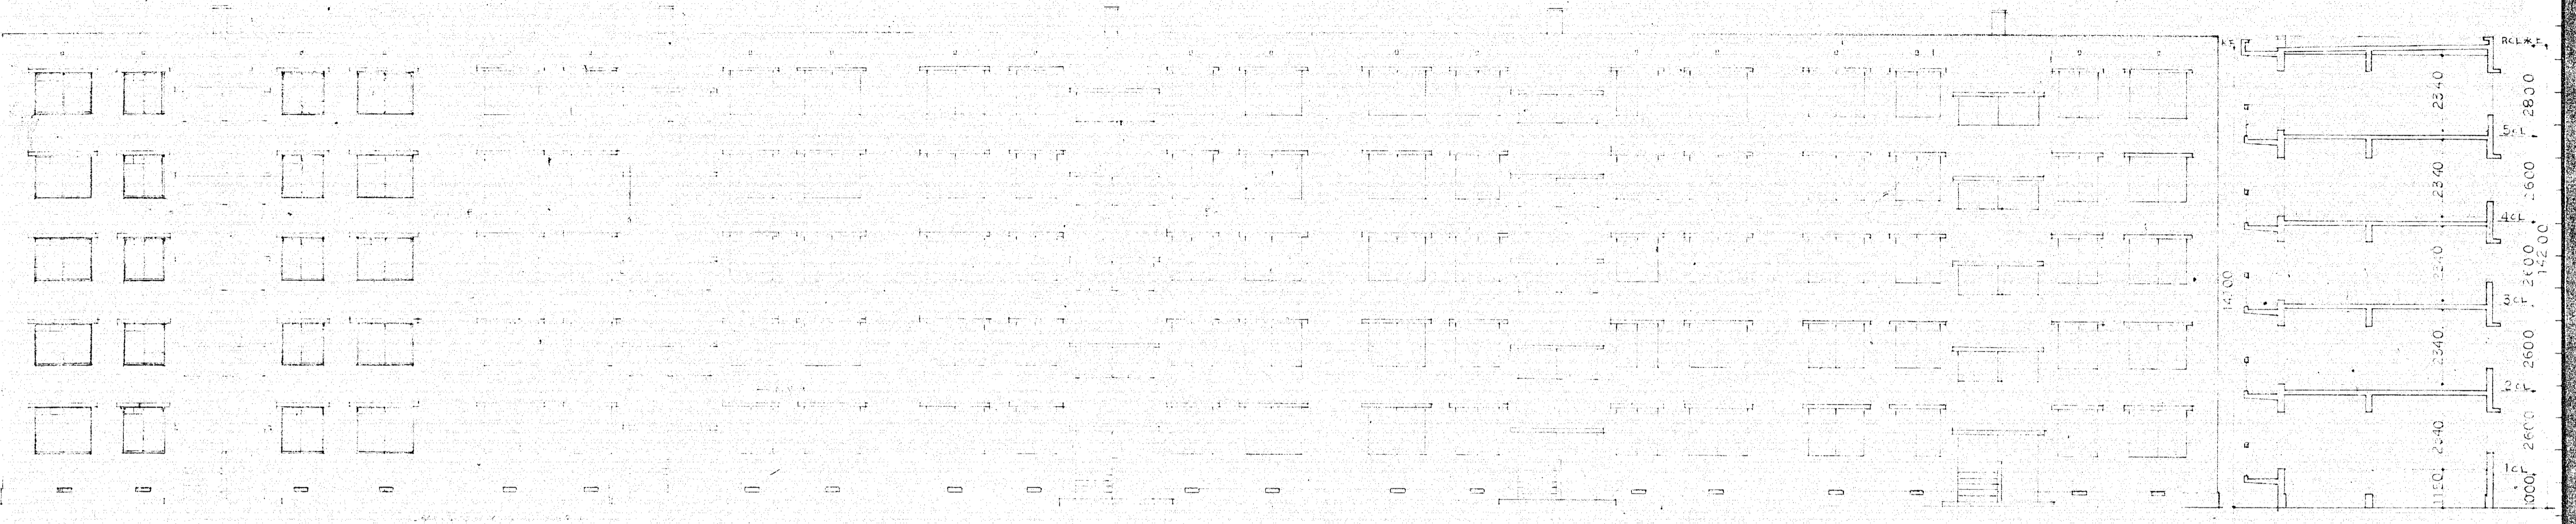

1:100

1:100

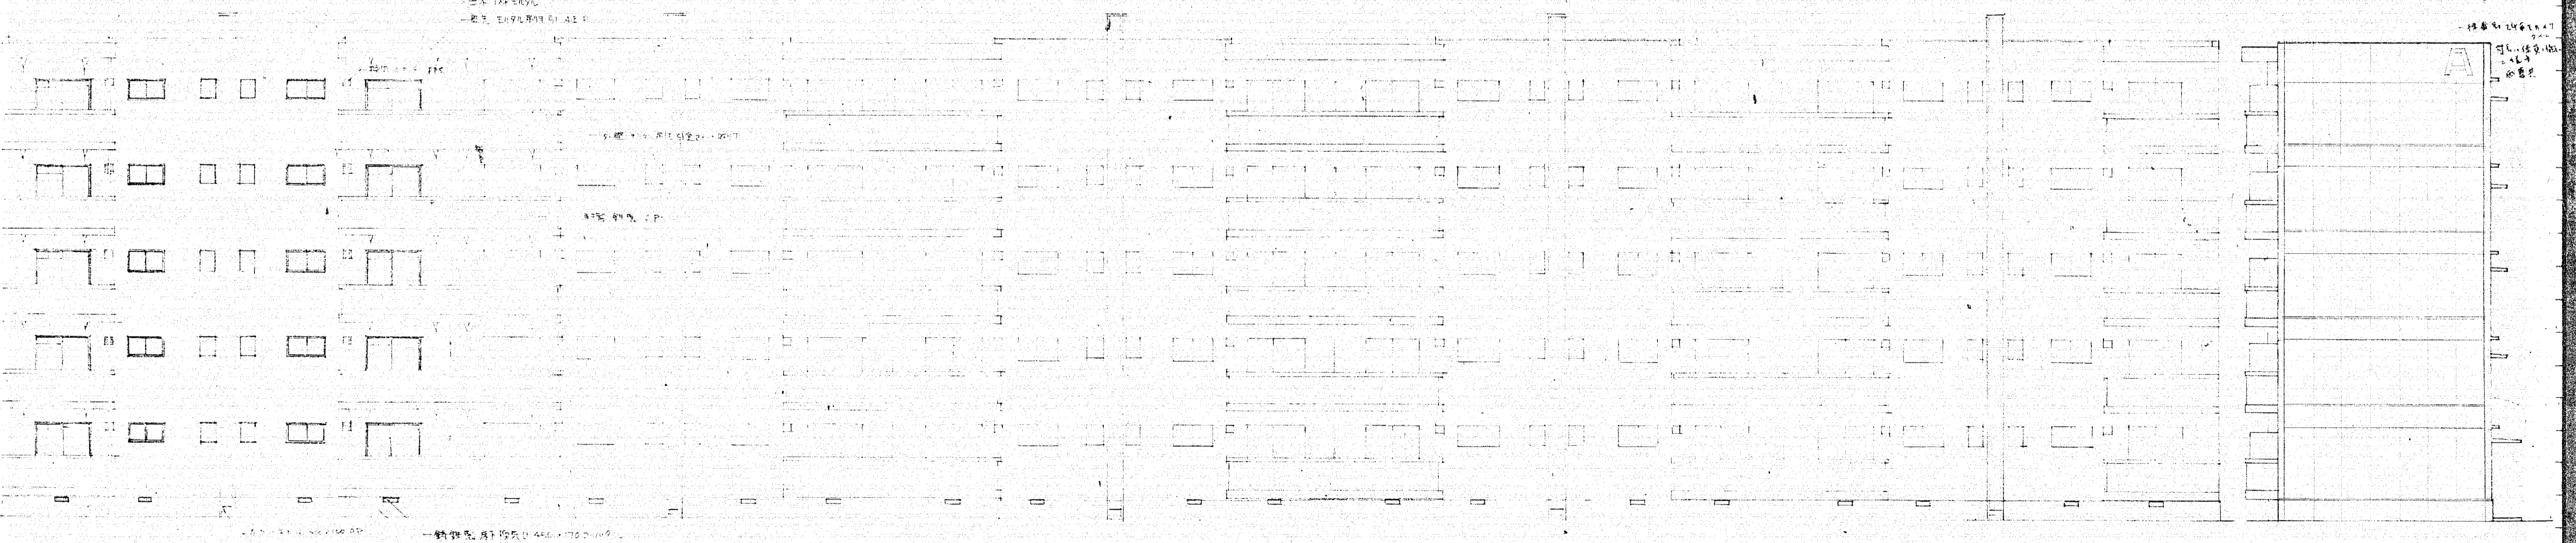

1:100

1:100

工事名		沼津市今沢団地(250)建築工事設計図	
No.	図名	S=1:	
課長	副課長	保長	設計者
沼津市建設部建築課			

45年度市営住宅用地今沢団地建築工事設計図

図面内容	縮尺	担当	検印	設計年月日	承認	備考
平面図	1:100					
断面図	1:100					






沼津市建設部建築課

1級建築士04227牧野春雄

6号



51 61 71 81 91 40 1 2 3 4 5 6 7 8 9 50 1 2 3 4 5 6



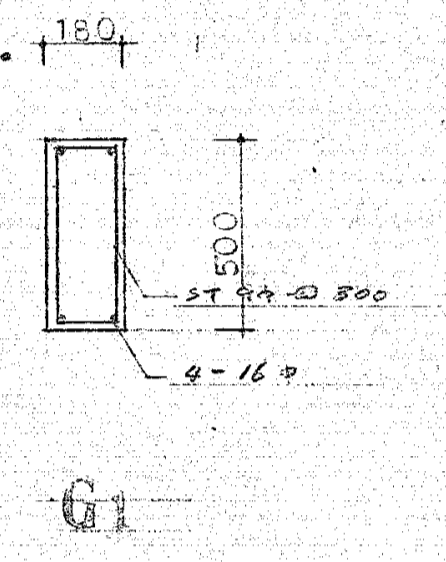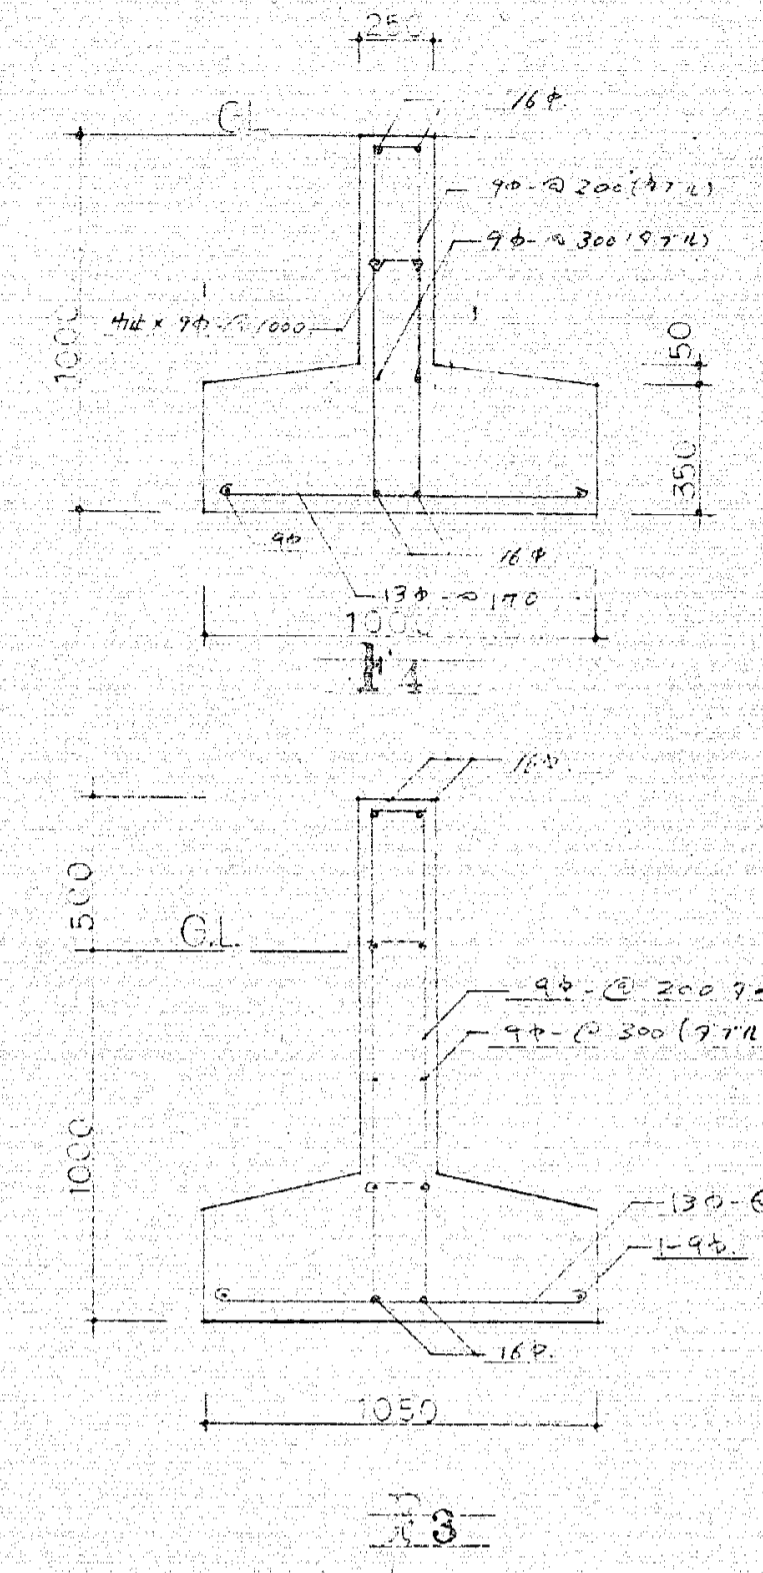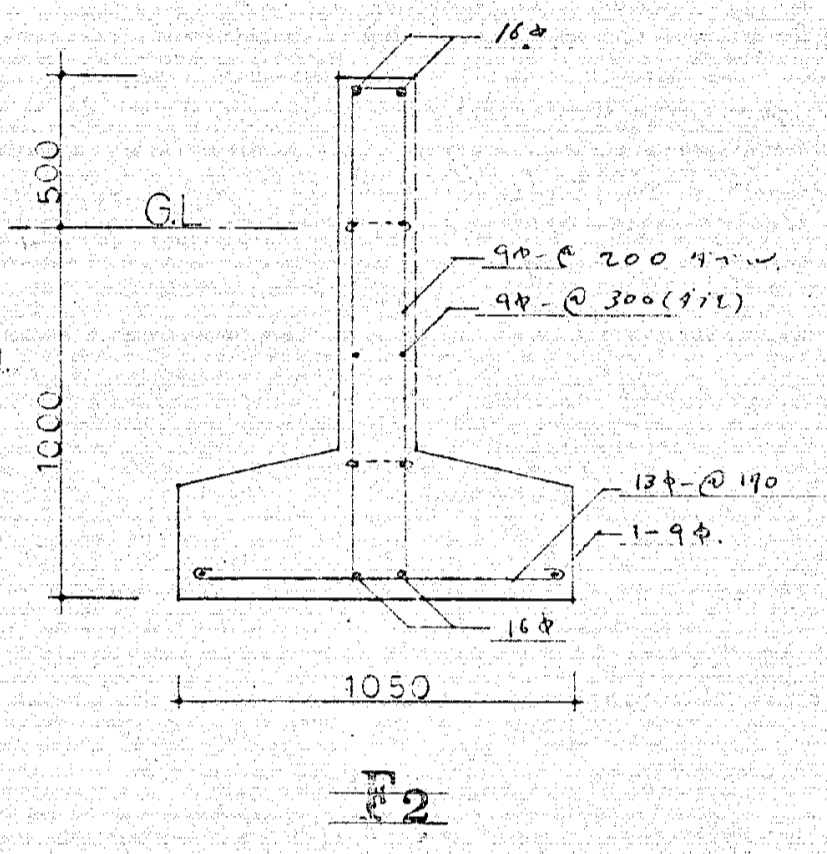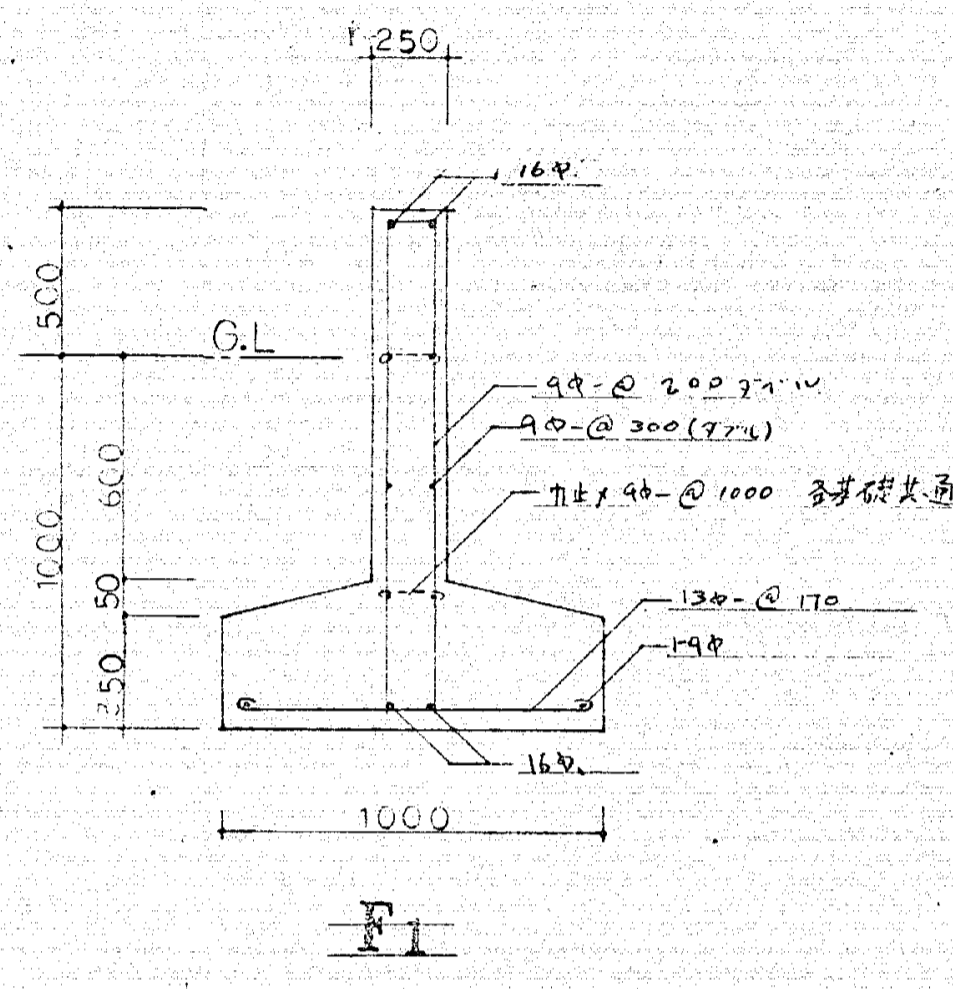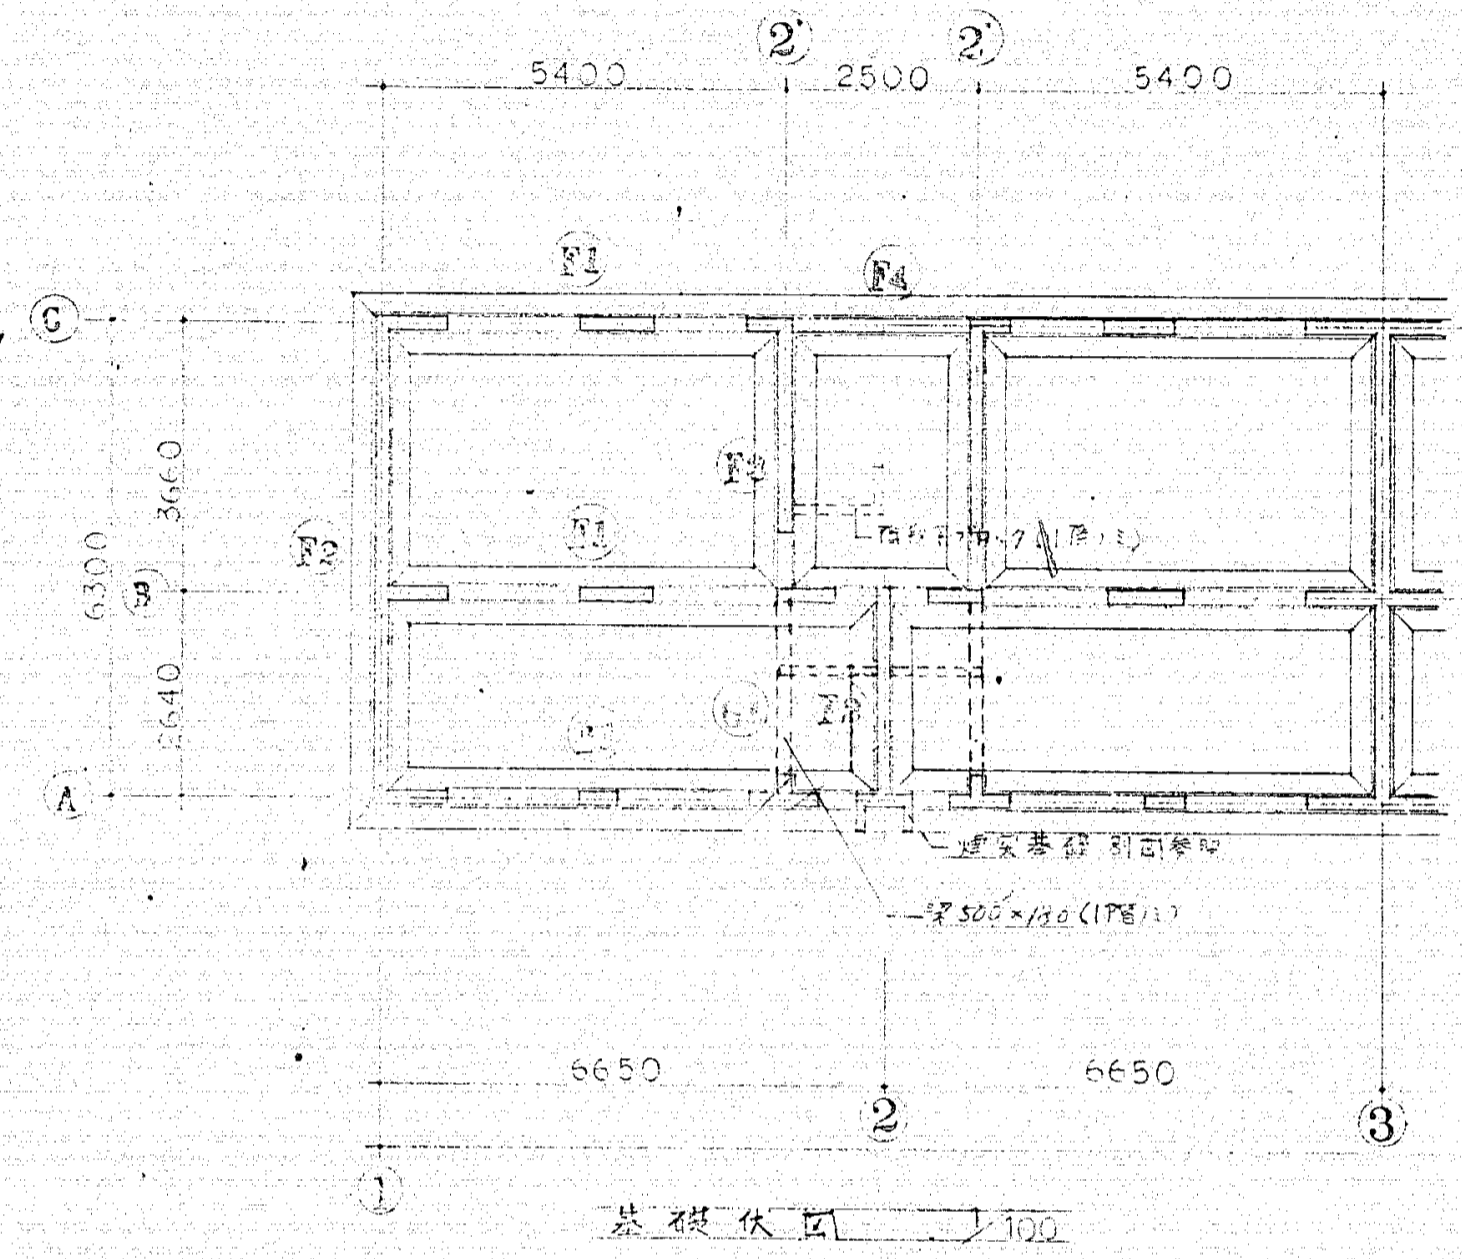

基礎配筋図 1/20

① 鋼筋部分は1階177-1772まで  
 ( )の数字は、柱上階への寸法  
 壁厚は、構法20層、180%×12、柱上階  
 は、150%×15

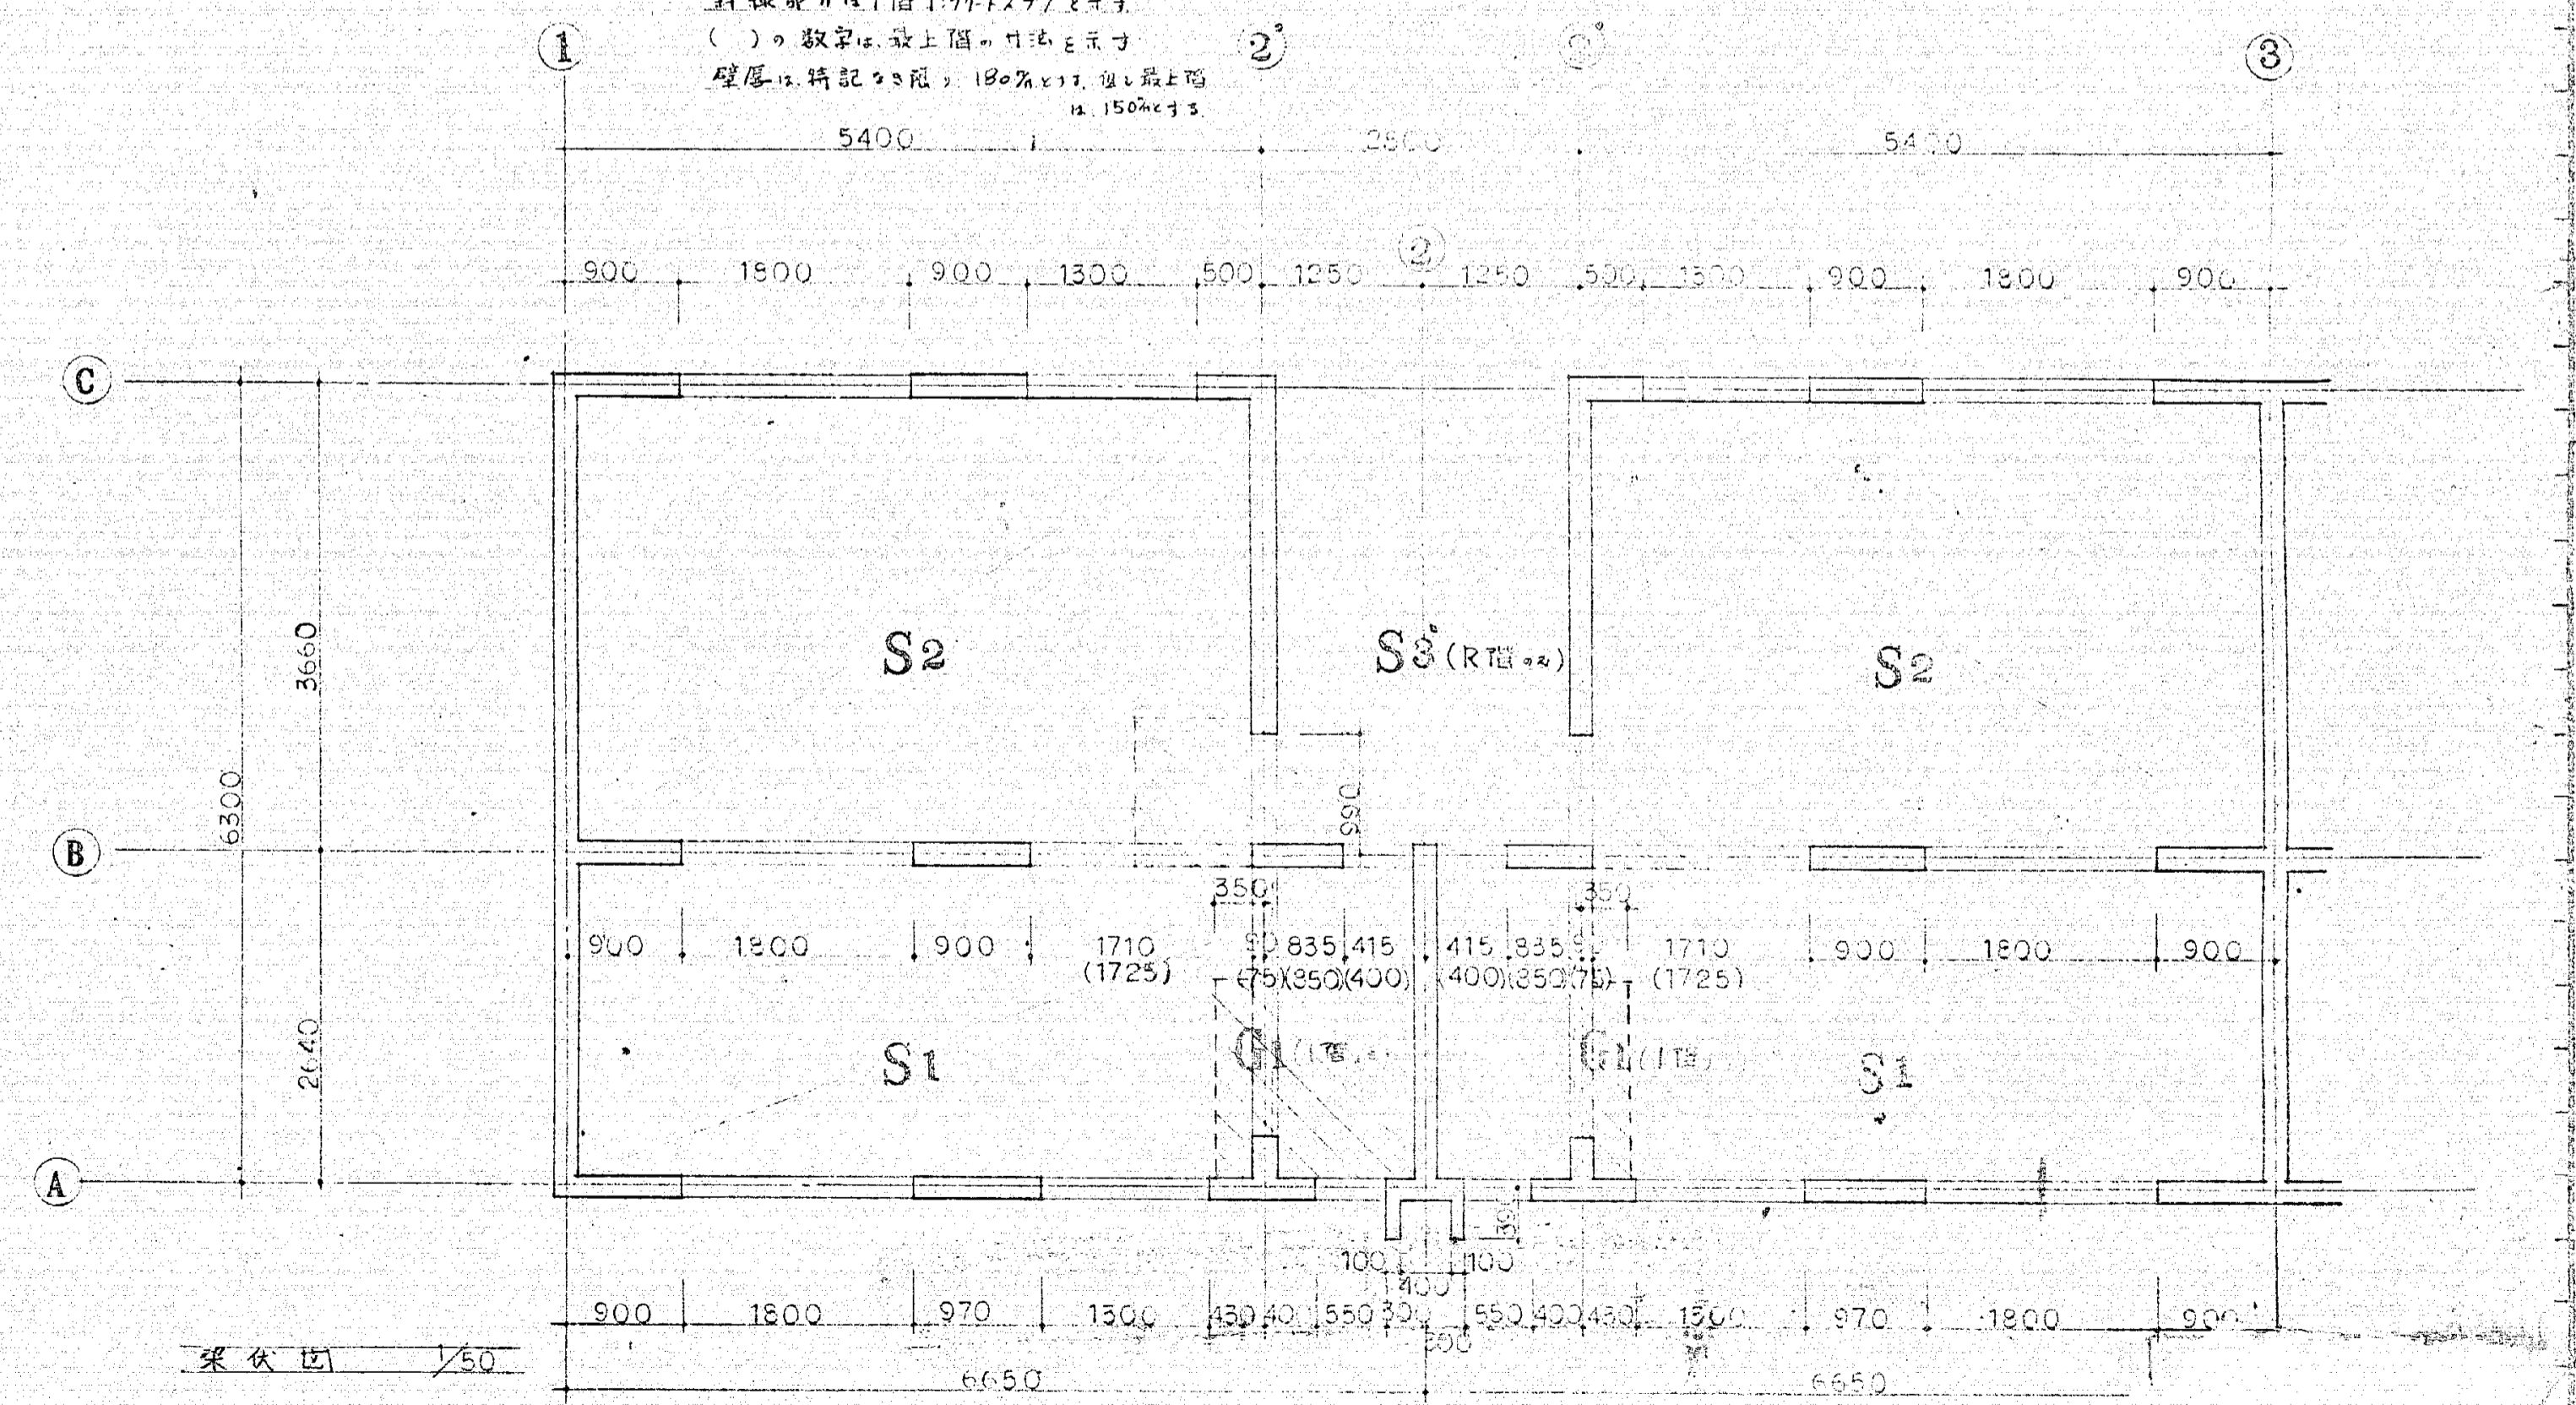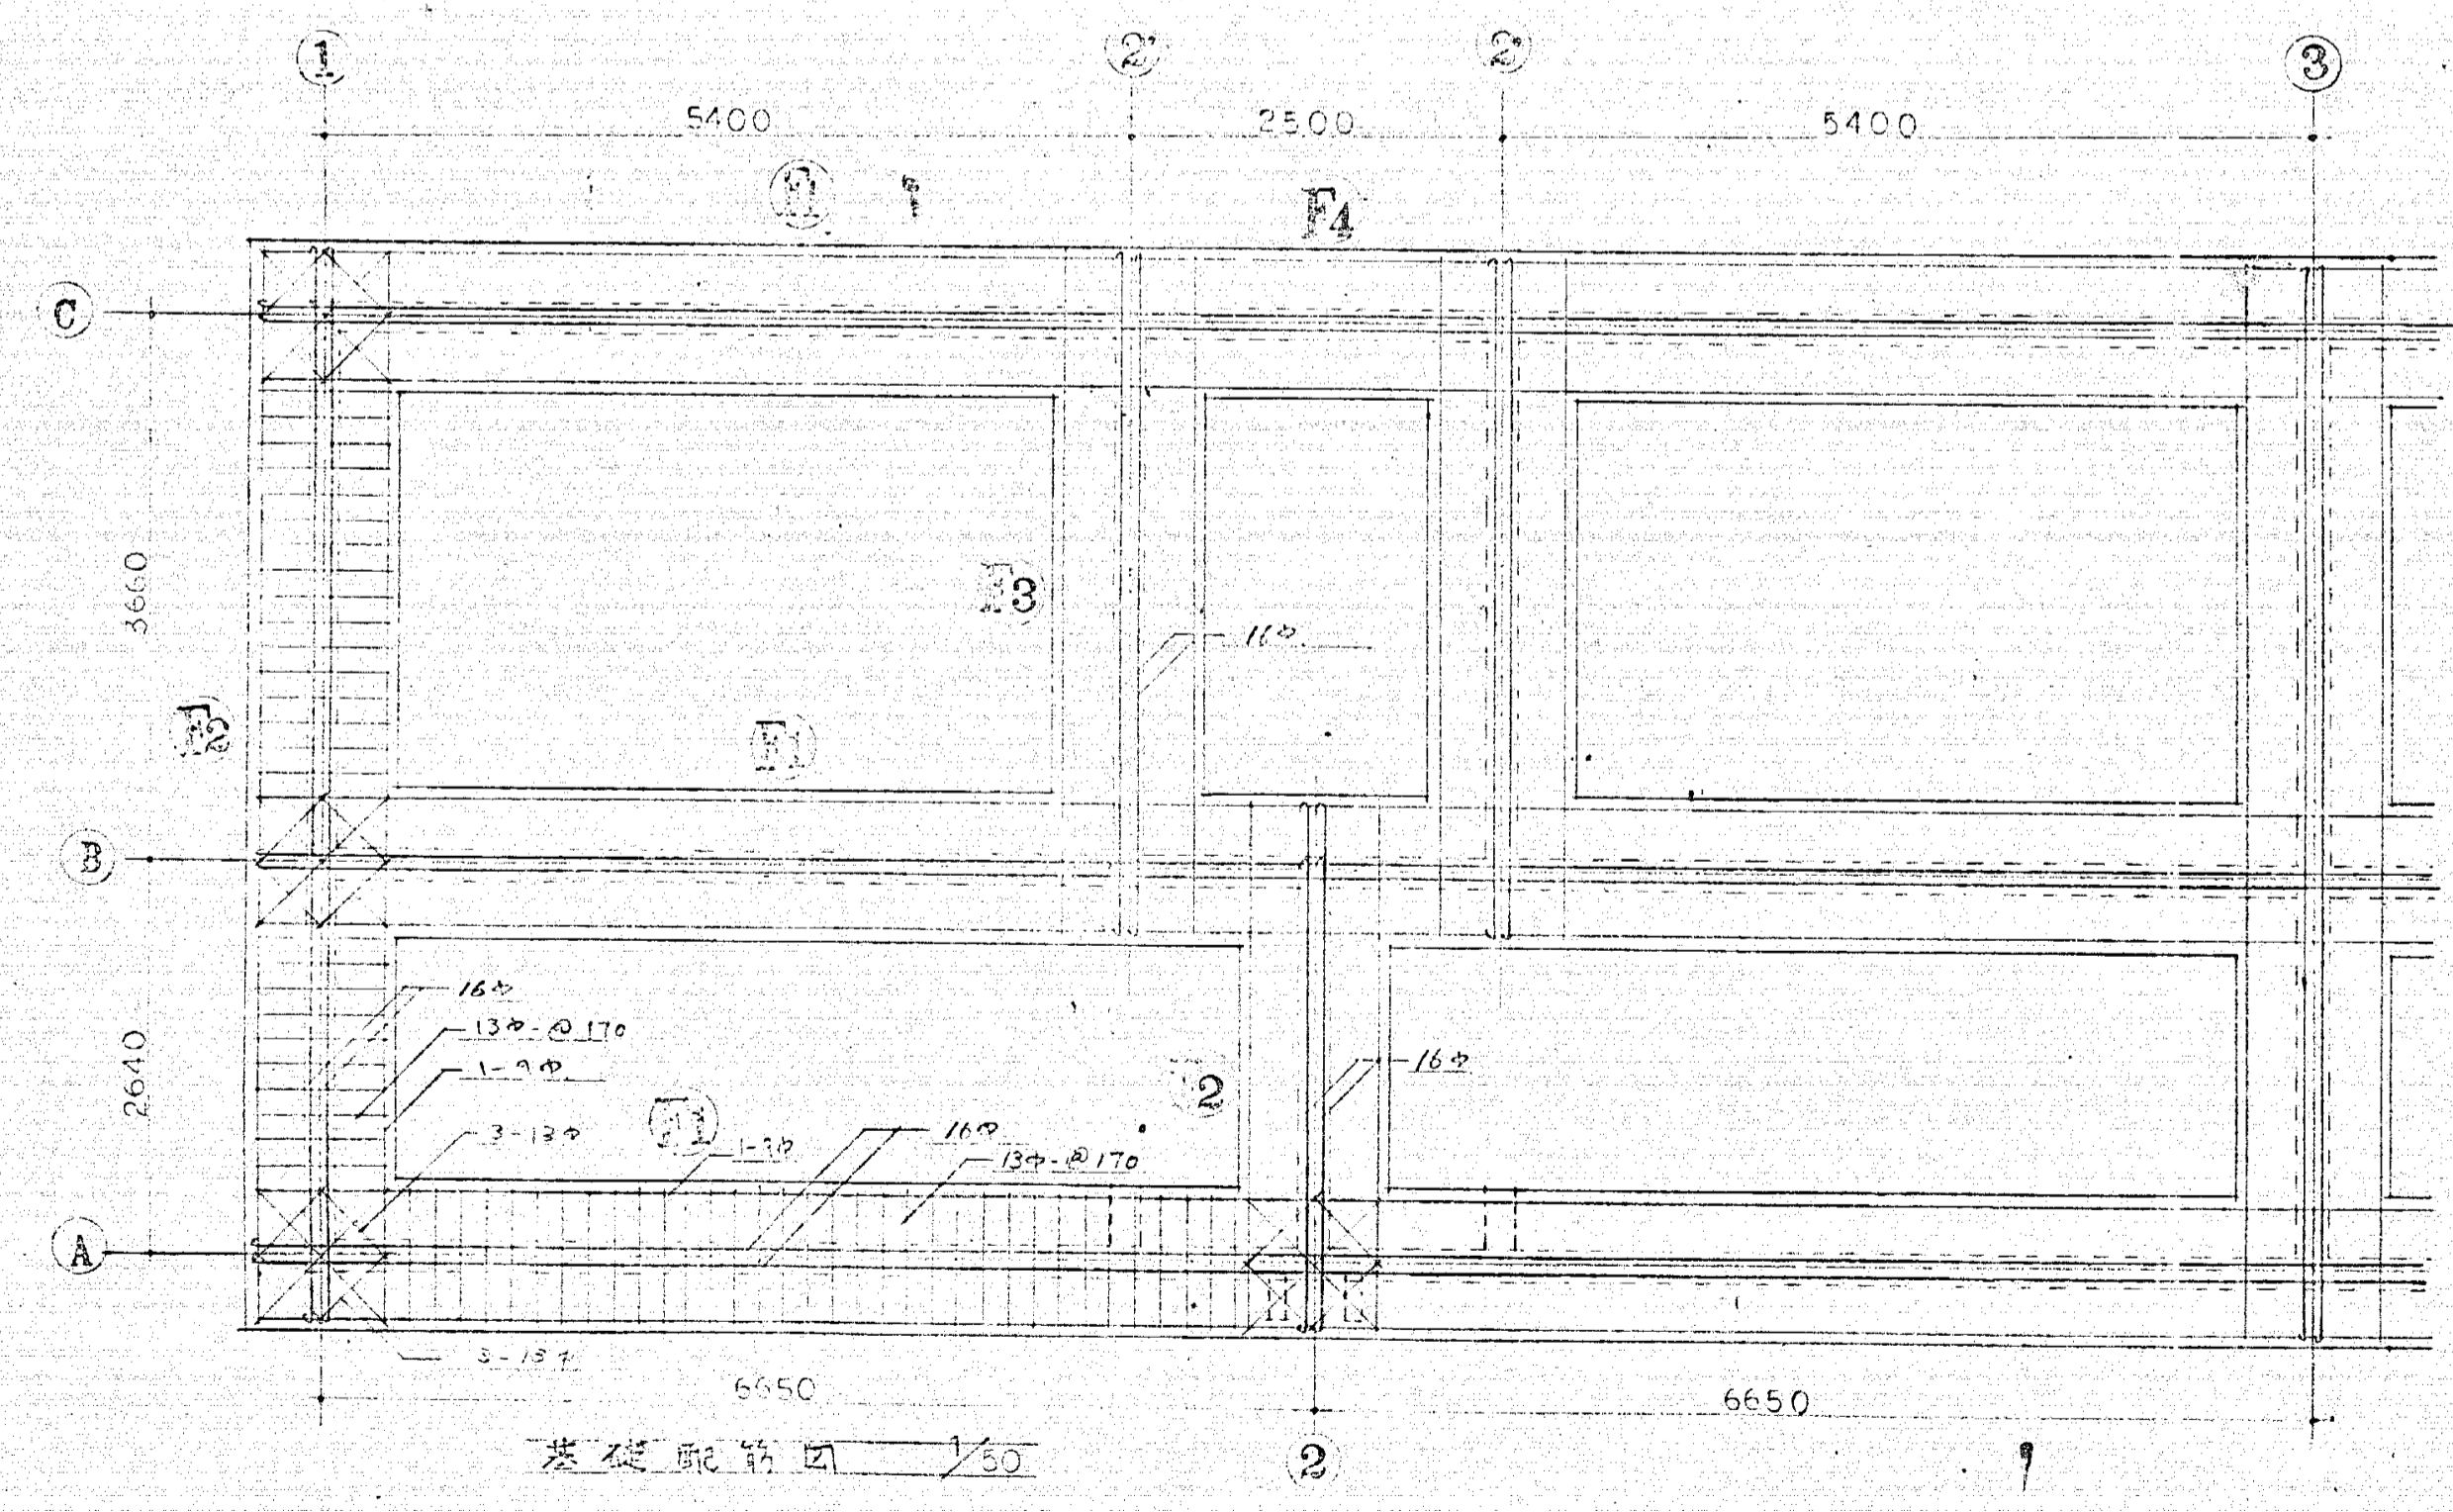


沼津市建設部建築課  
 工事設計圖

図面内容	縮尺
基礎伏図	1:100
基礎配筋図	1:50
基礎配筋図	1:20

設計年月日	決定	備考
3/10/04		

沼津市建設部建築課

1級建築士04227牧野春雄

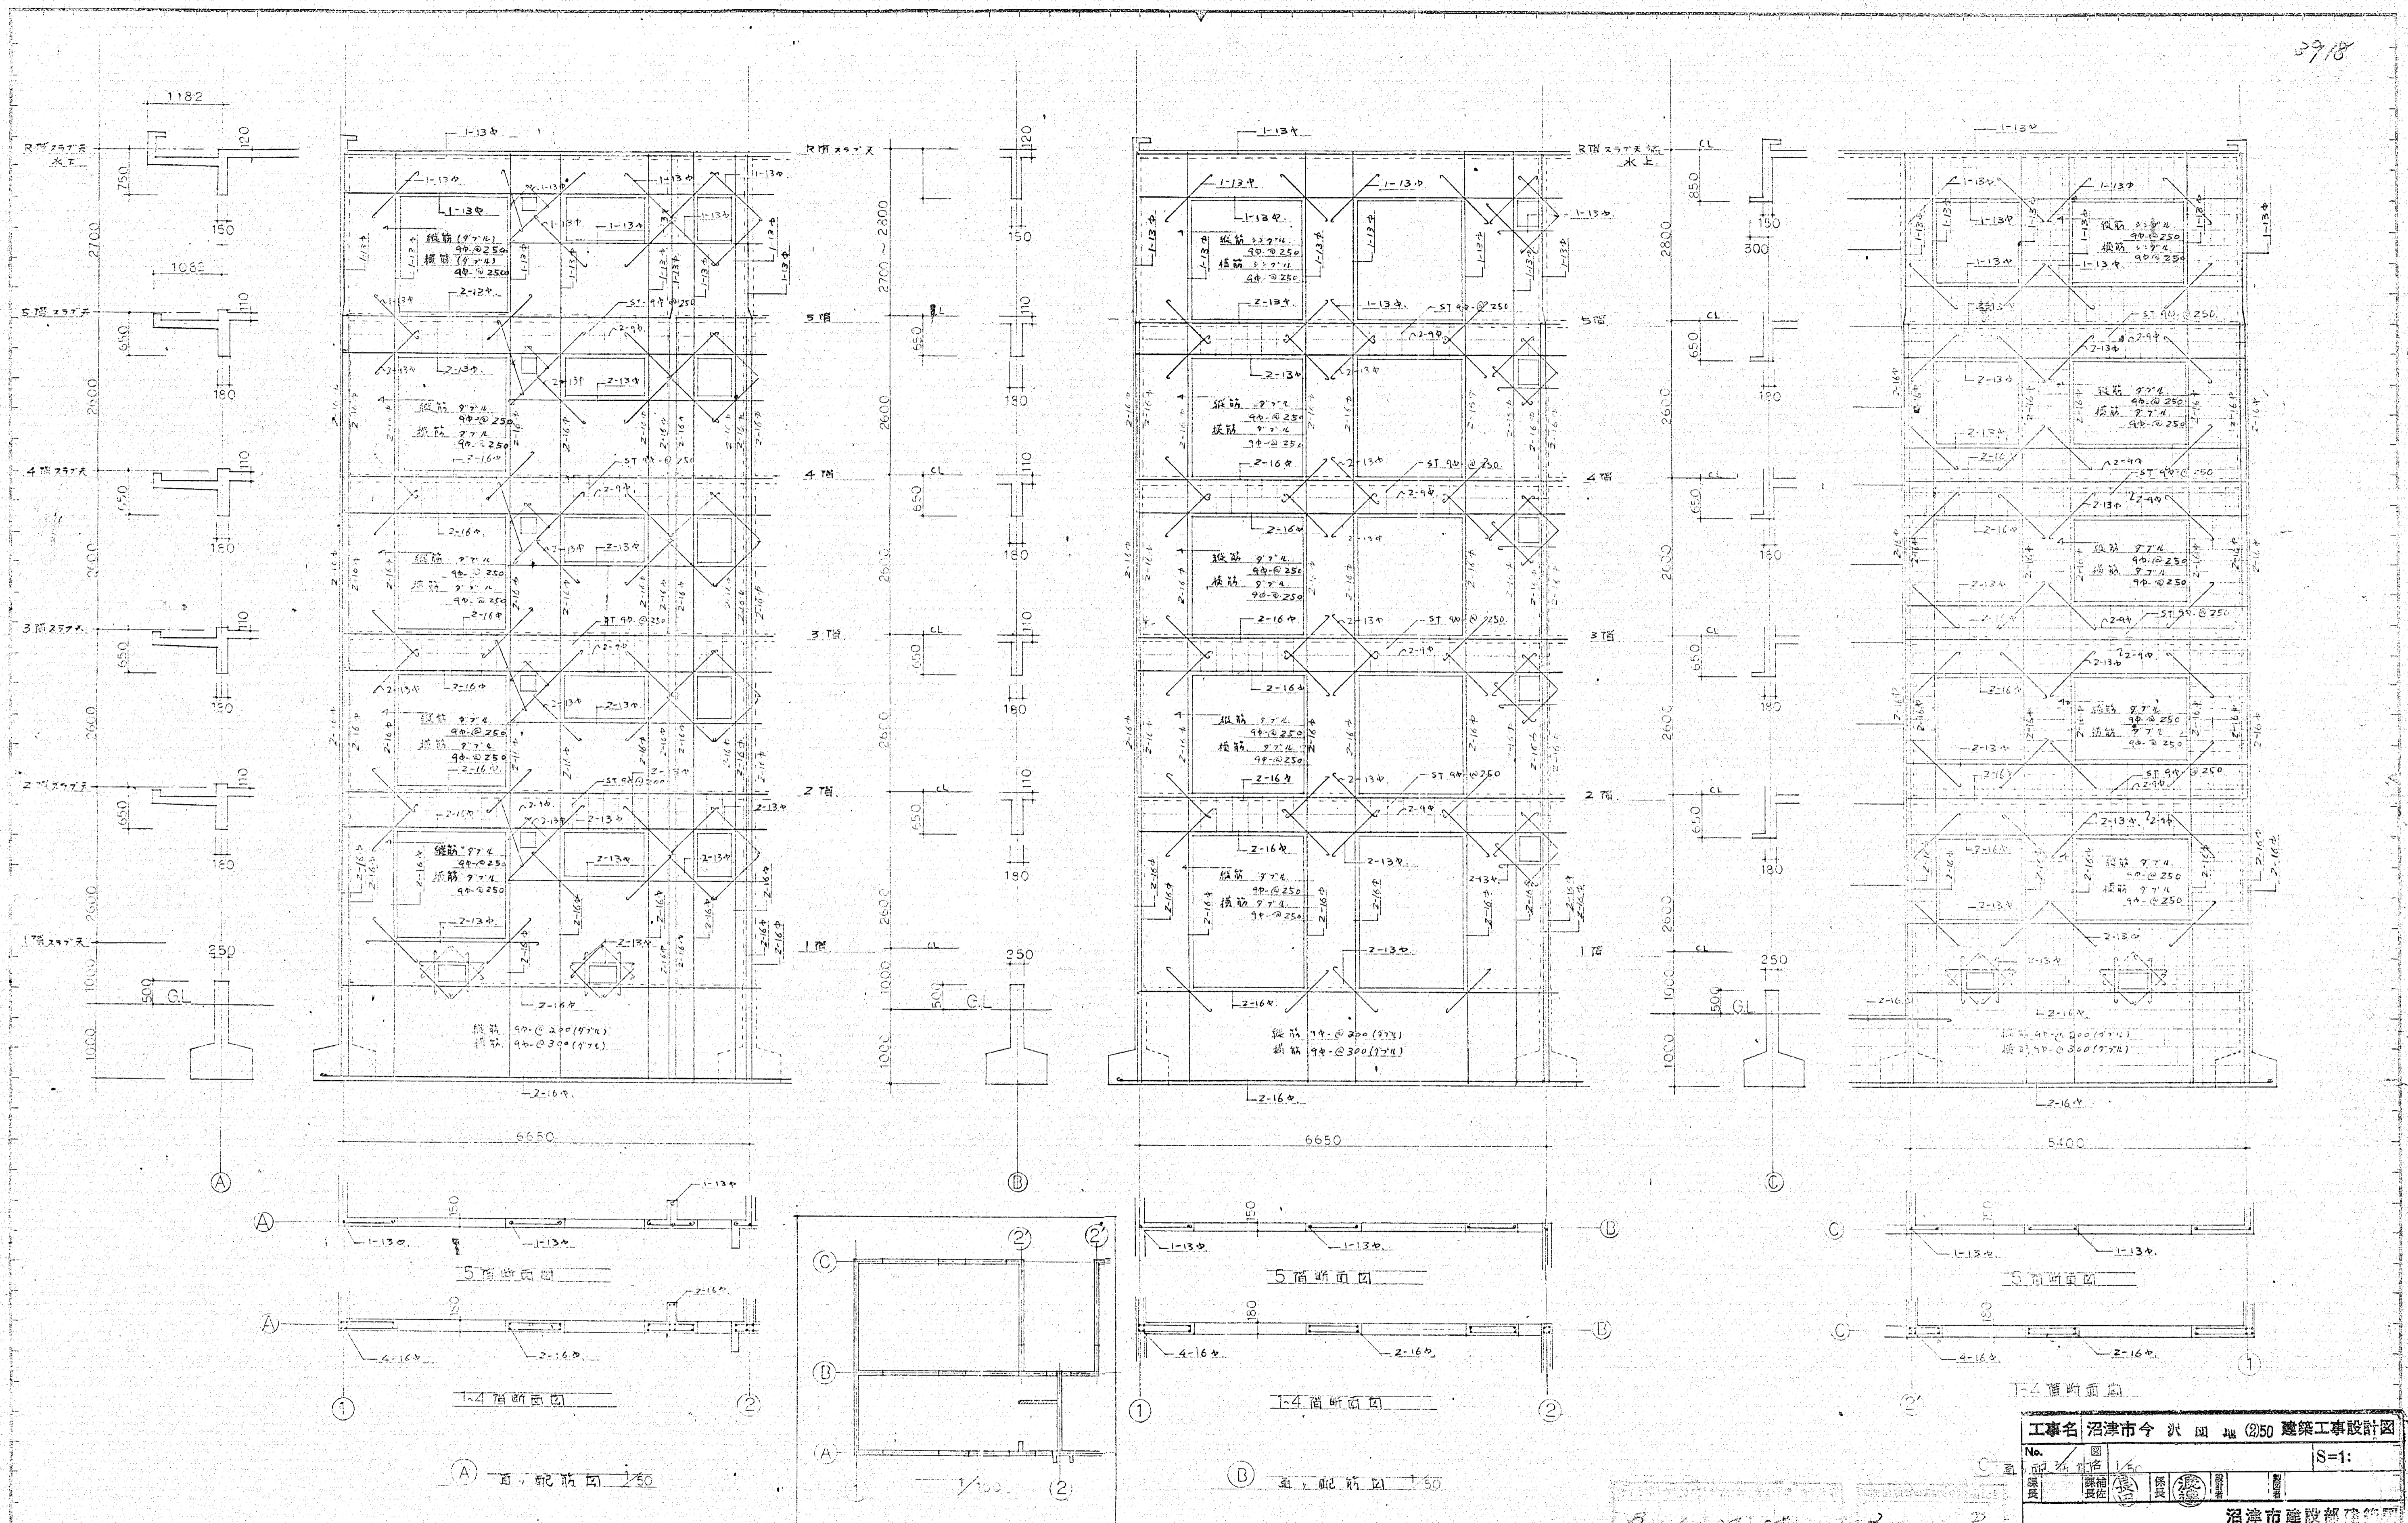

昭和45年度市営住宅今沢町地建築工事設計図

図面内容	縮尺	担当	検印	設計年月日	決定	備考
A B C面1階基礎配筋図	1:50					

設計年月日	決定	備考

工事名 沼津市今沢町地(2)50 建築工事設計図







No. 1/6 S=1:

沼津市建設部建築課

沼津市建設部建築課

1級建築士04227牧野春雄

3919

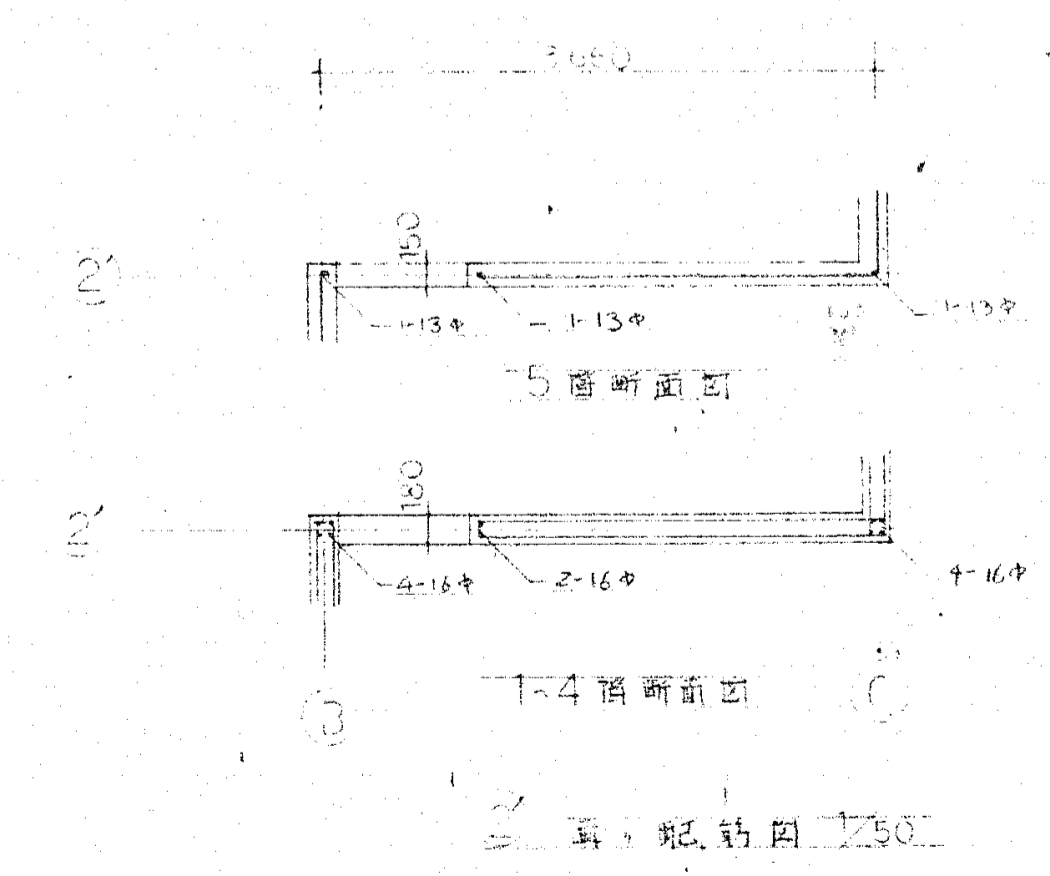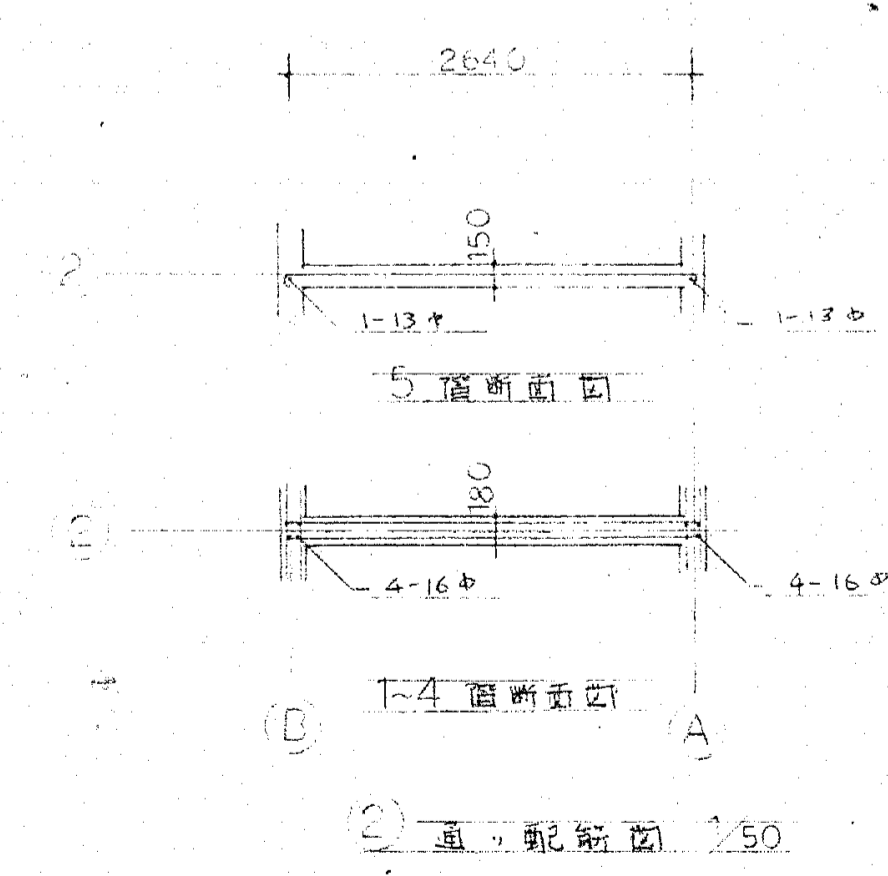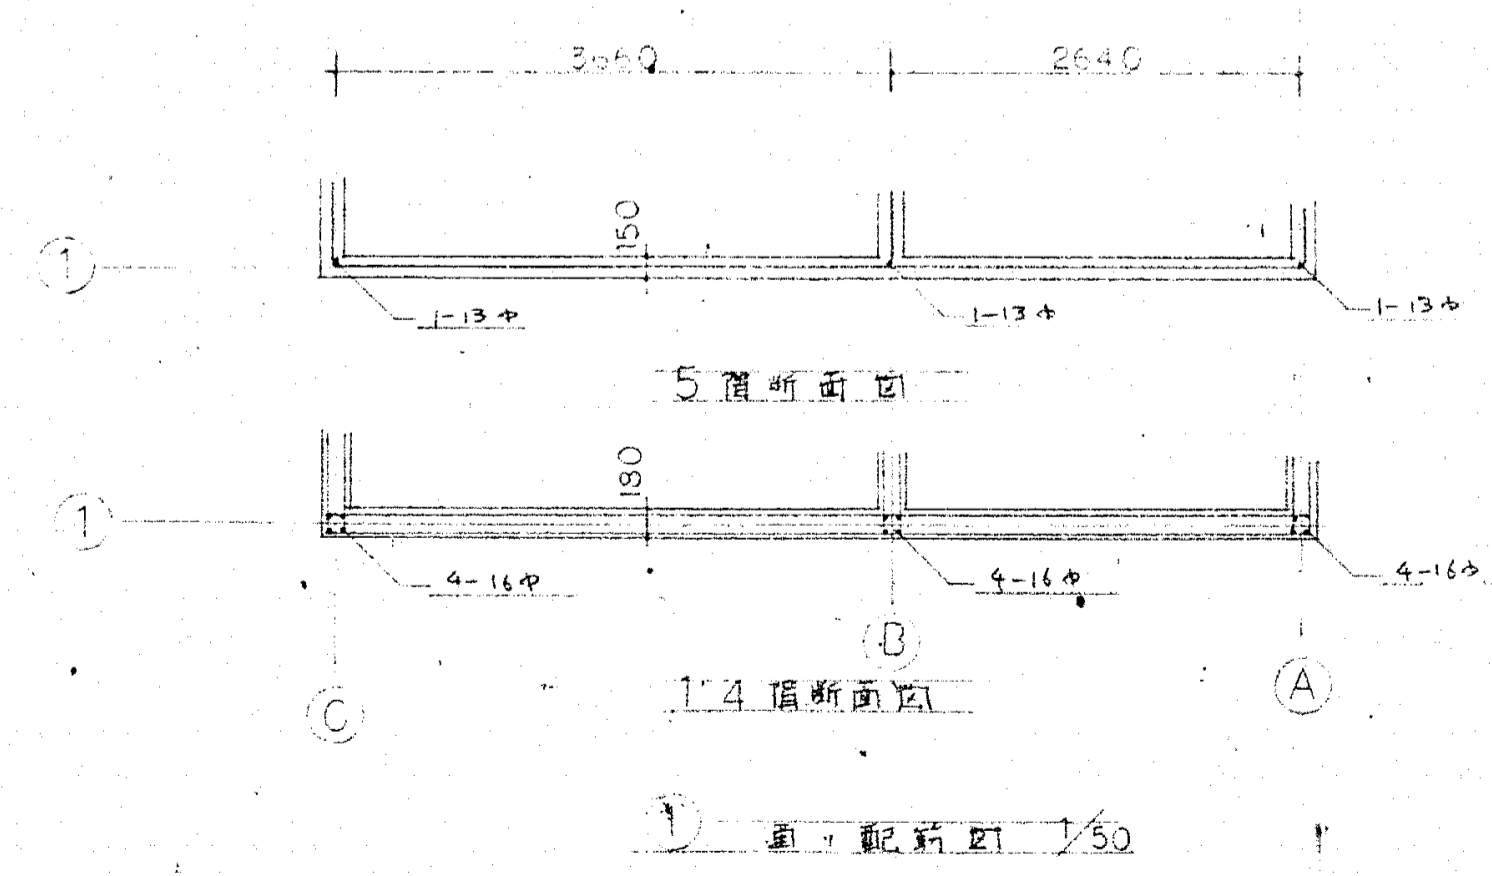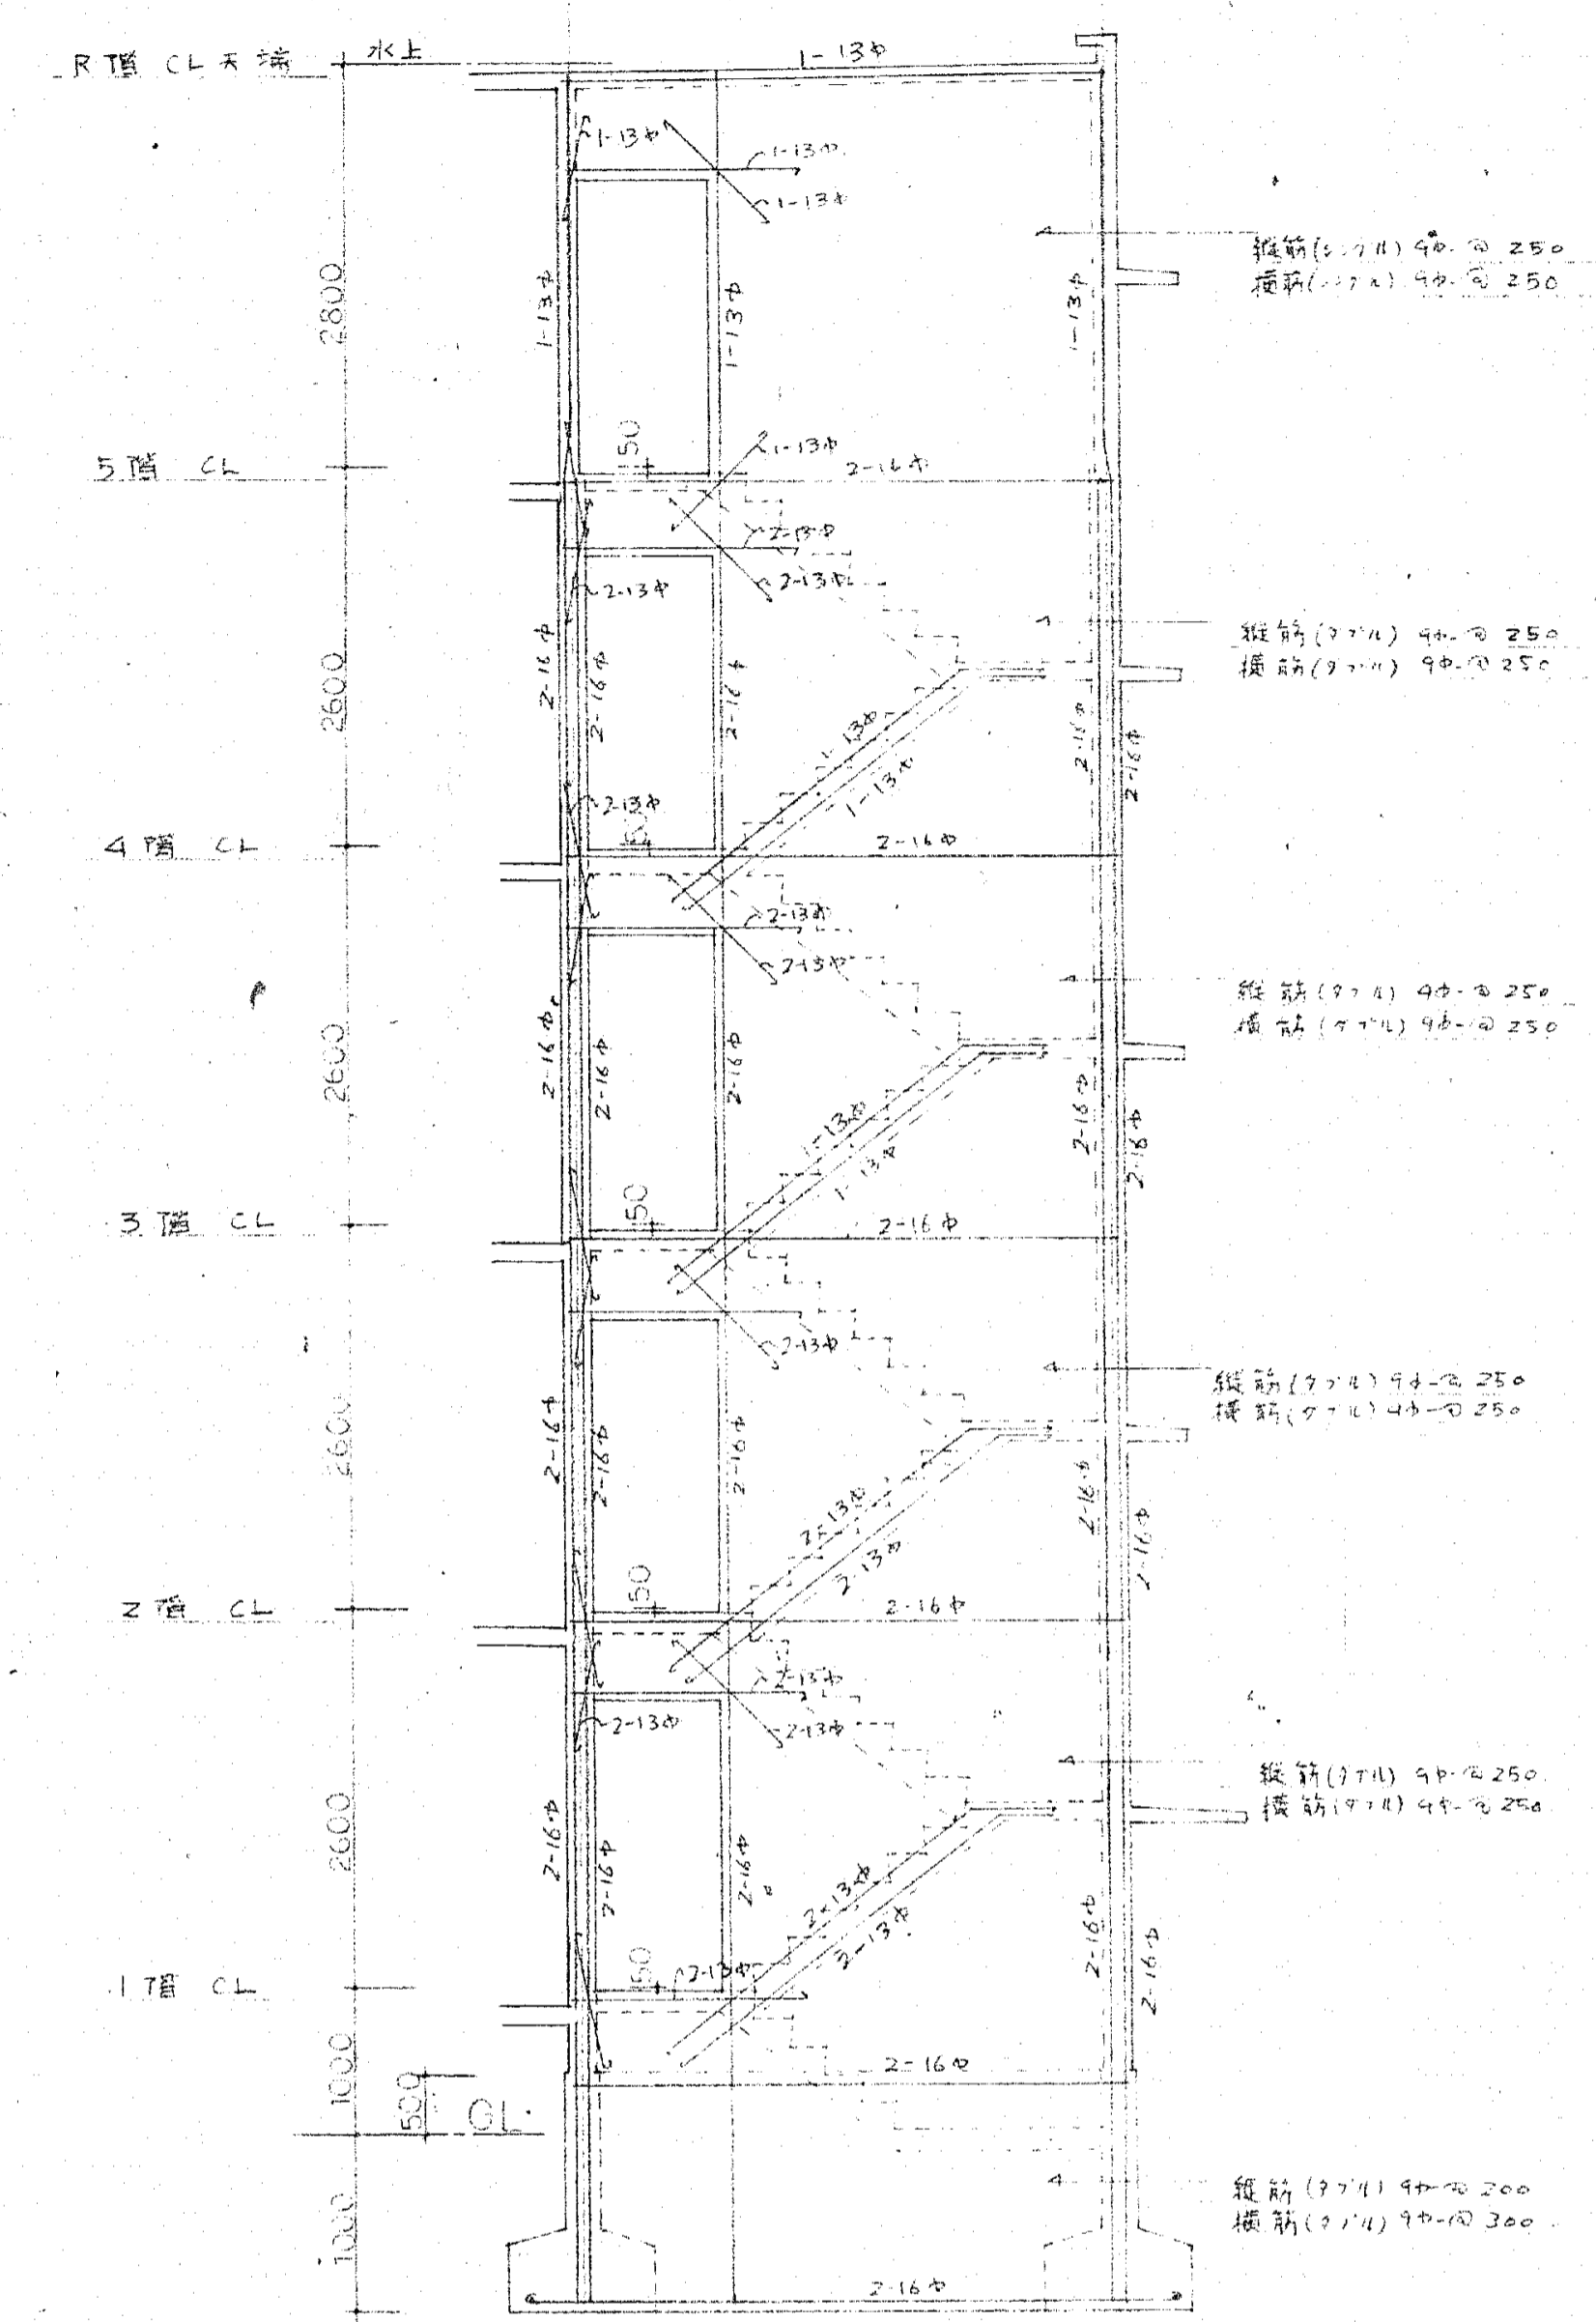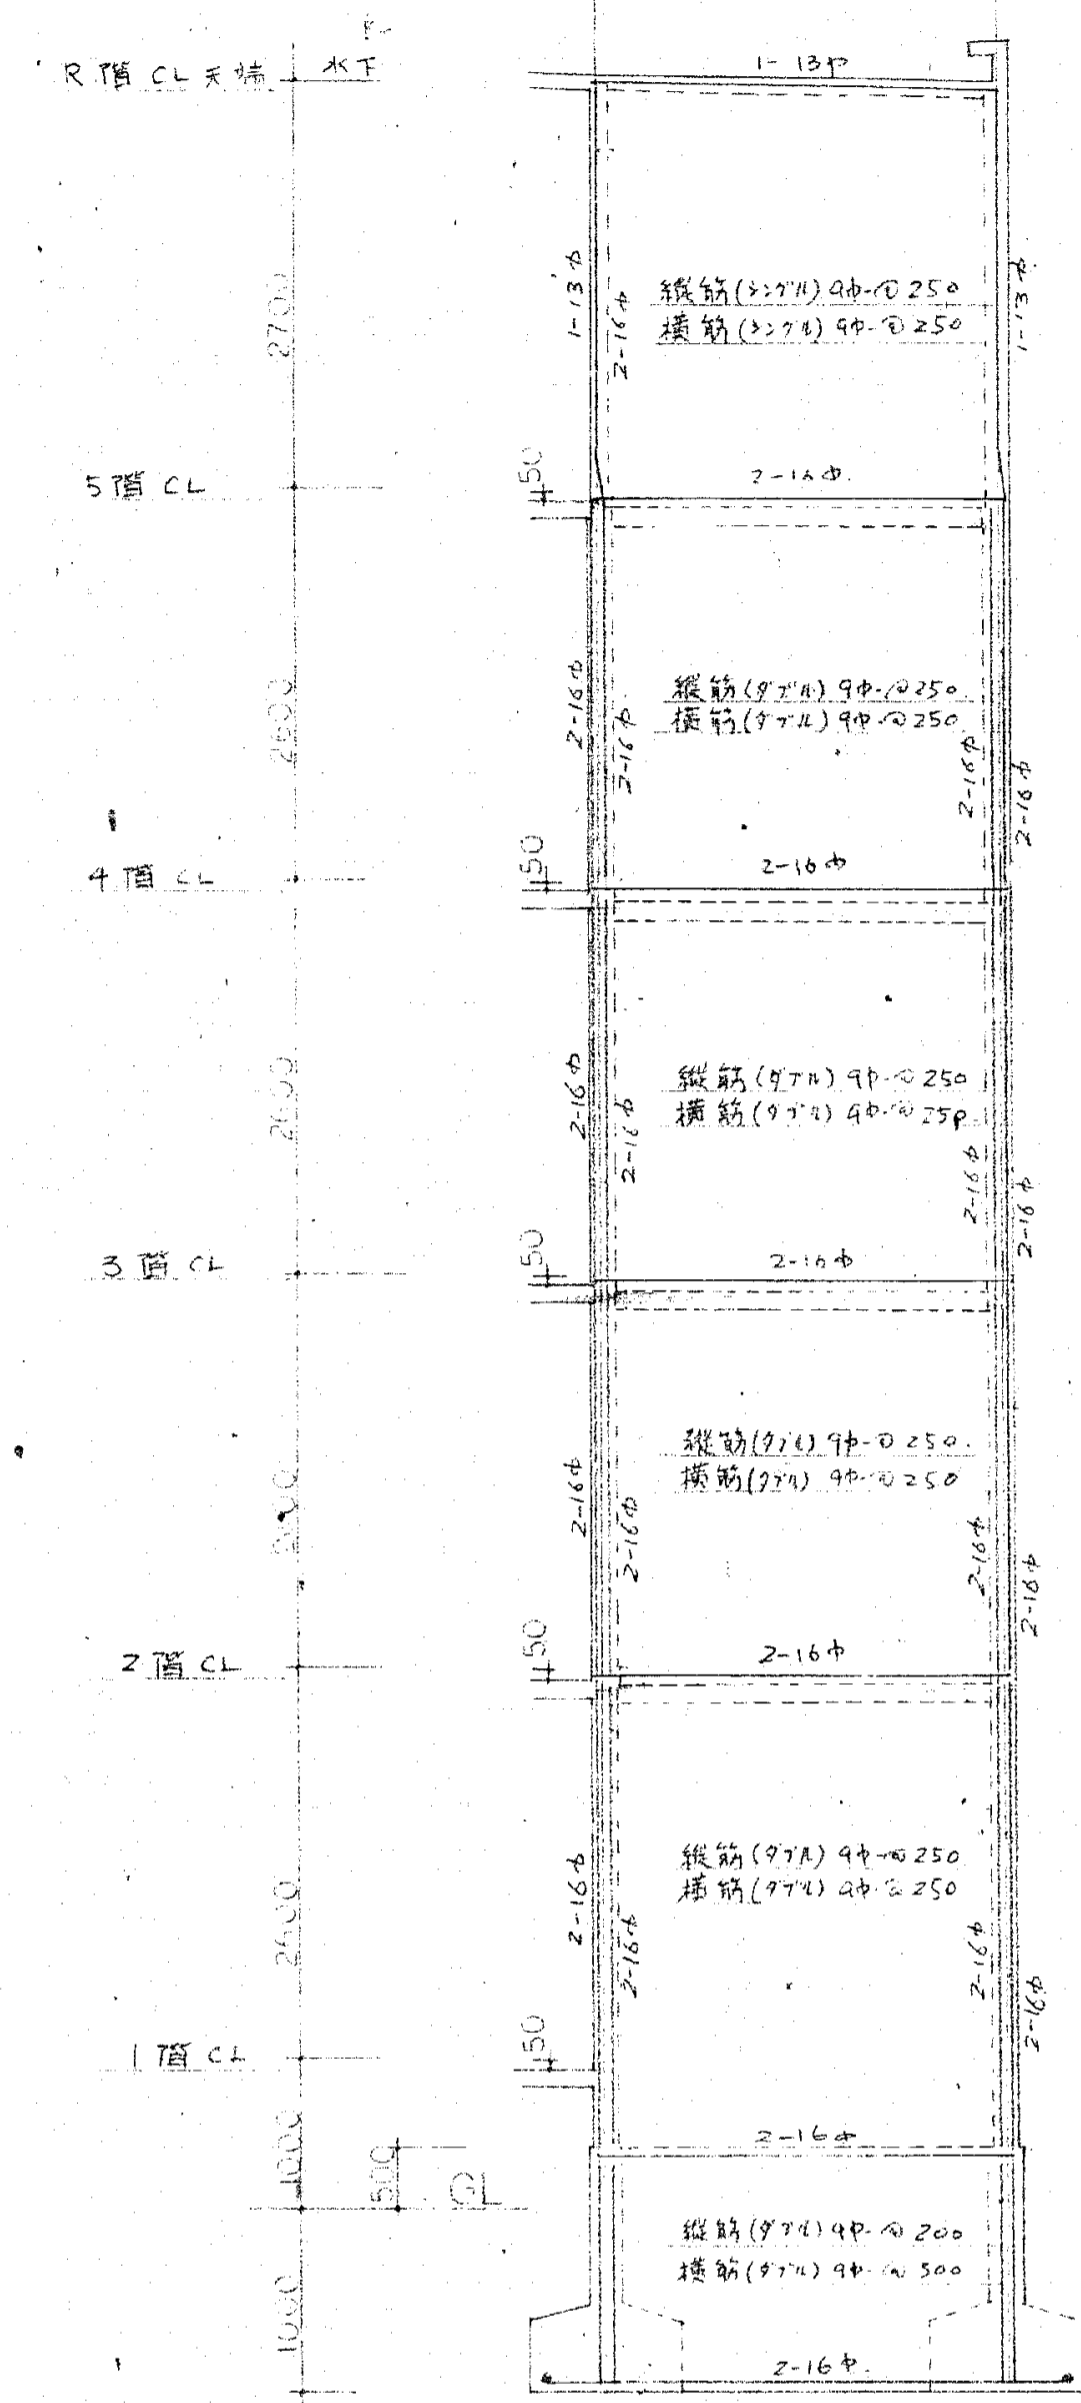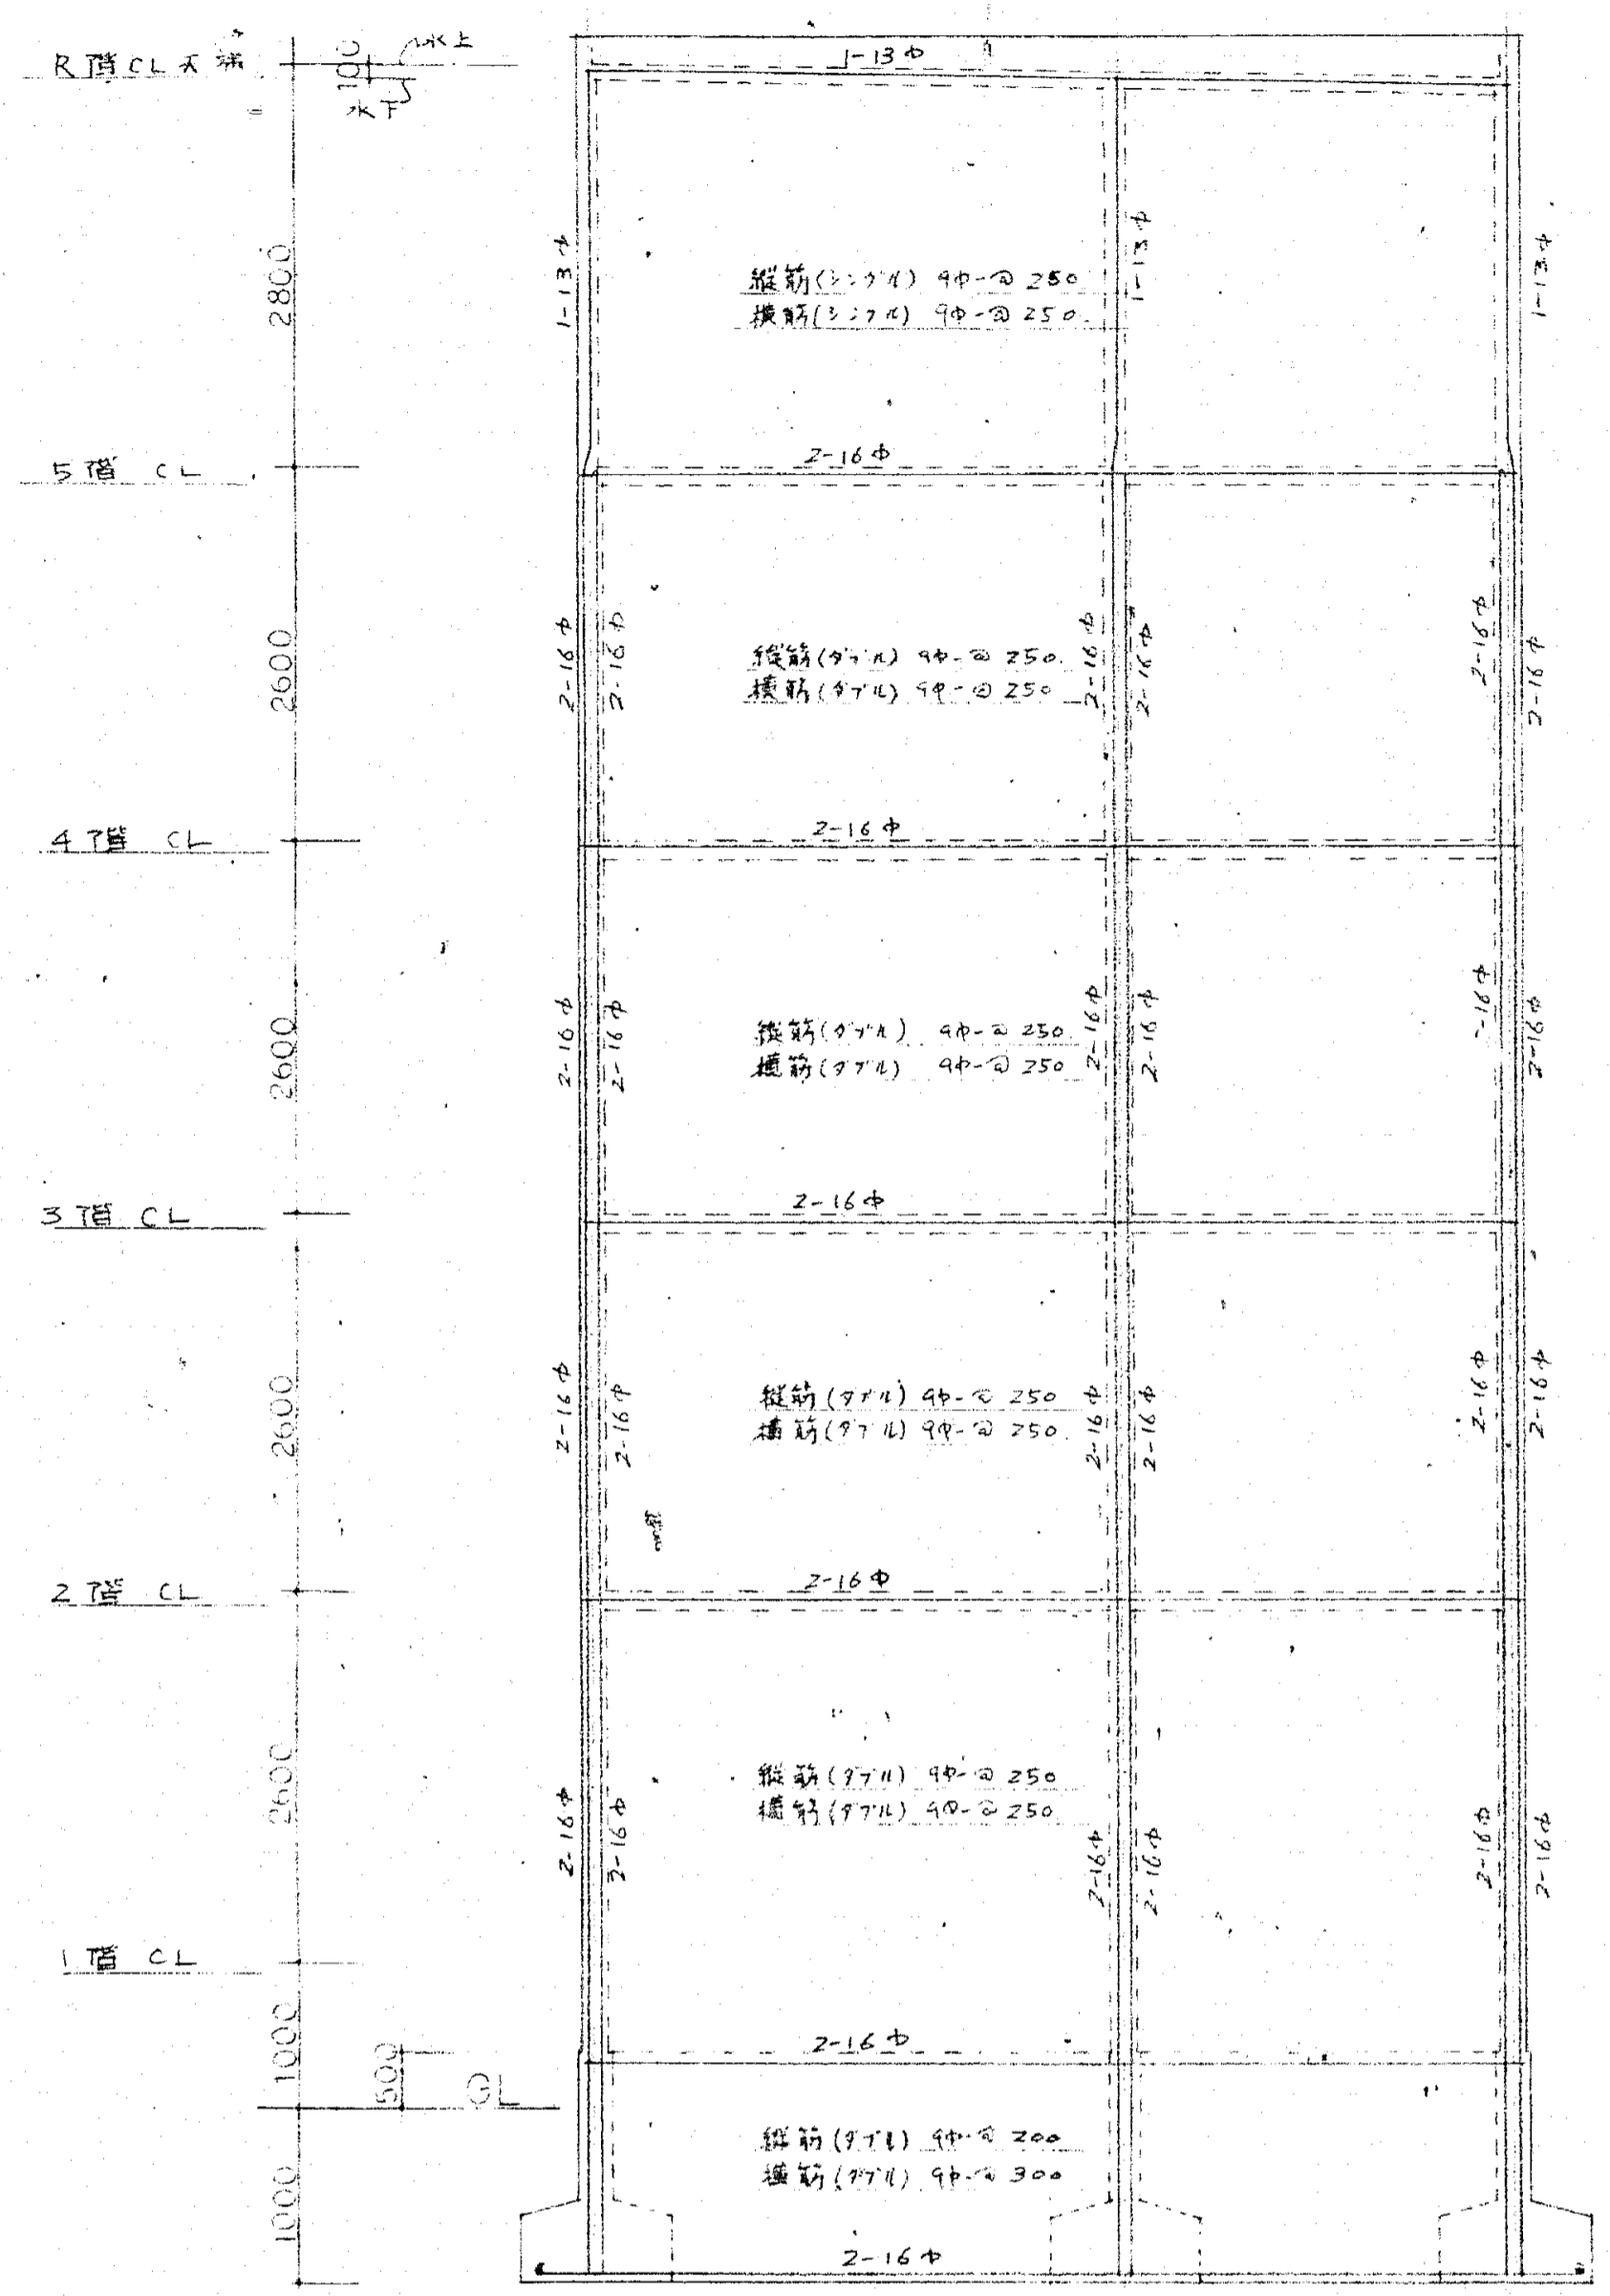

工事名		沼津市今沢岡地(250)建築工事設計図	
No.	図名	S=1:	
製	校	製	校
沼津市建設部建築課			


昭和45年度市営住宅今沢岡地建築工事設計図

図面内容	縮尺	担当	検印	設計年月日	決定	備考
変形架構配筋図	1:50			自 年 月 日 至 年 月 日	月 日	

沼津市建設部建築課

1級建築士04227牧野春雄 17号



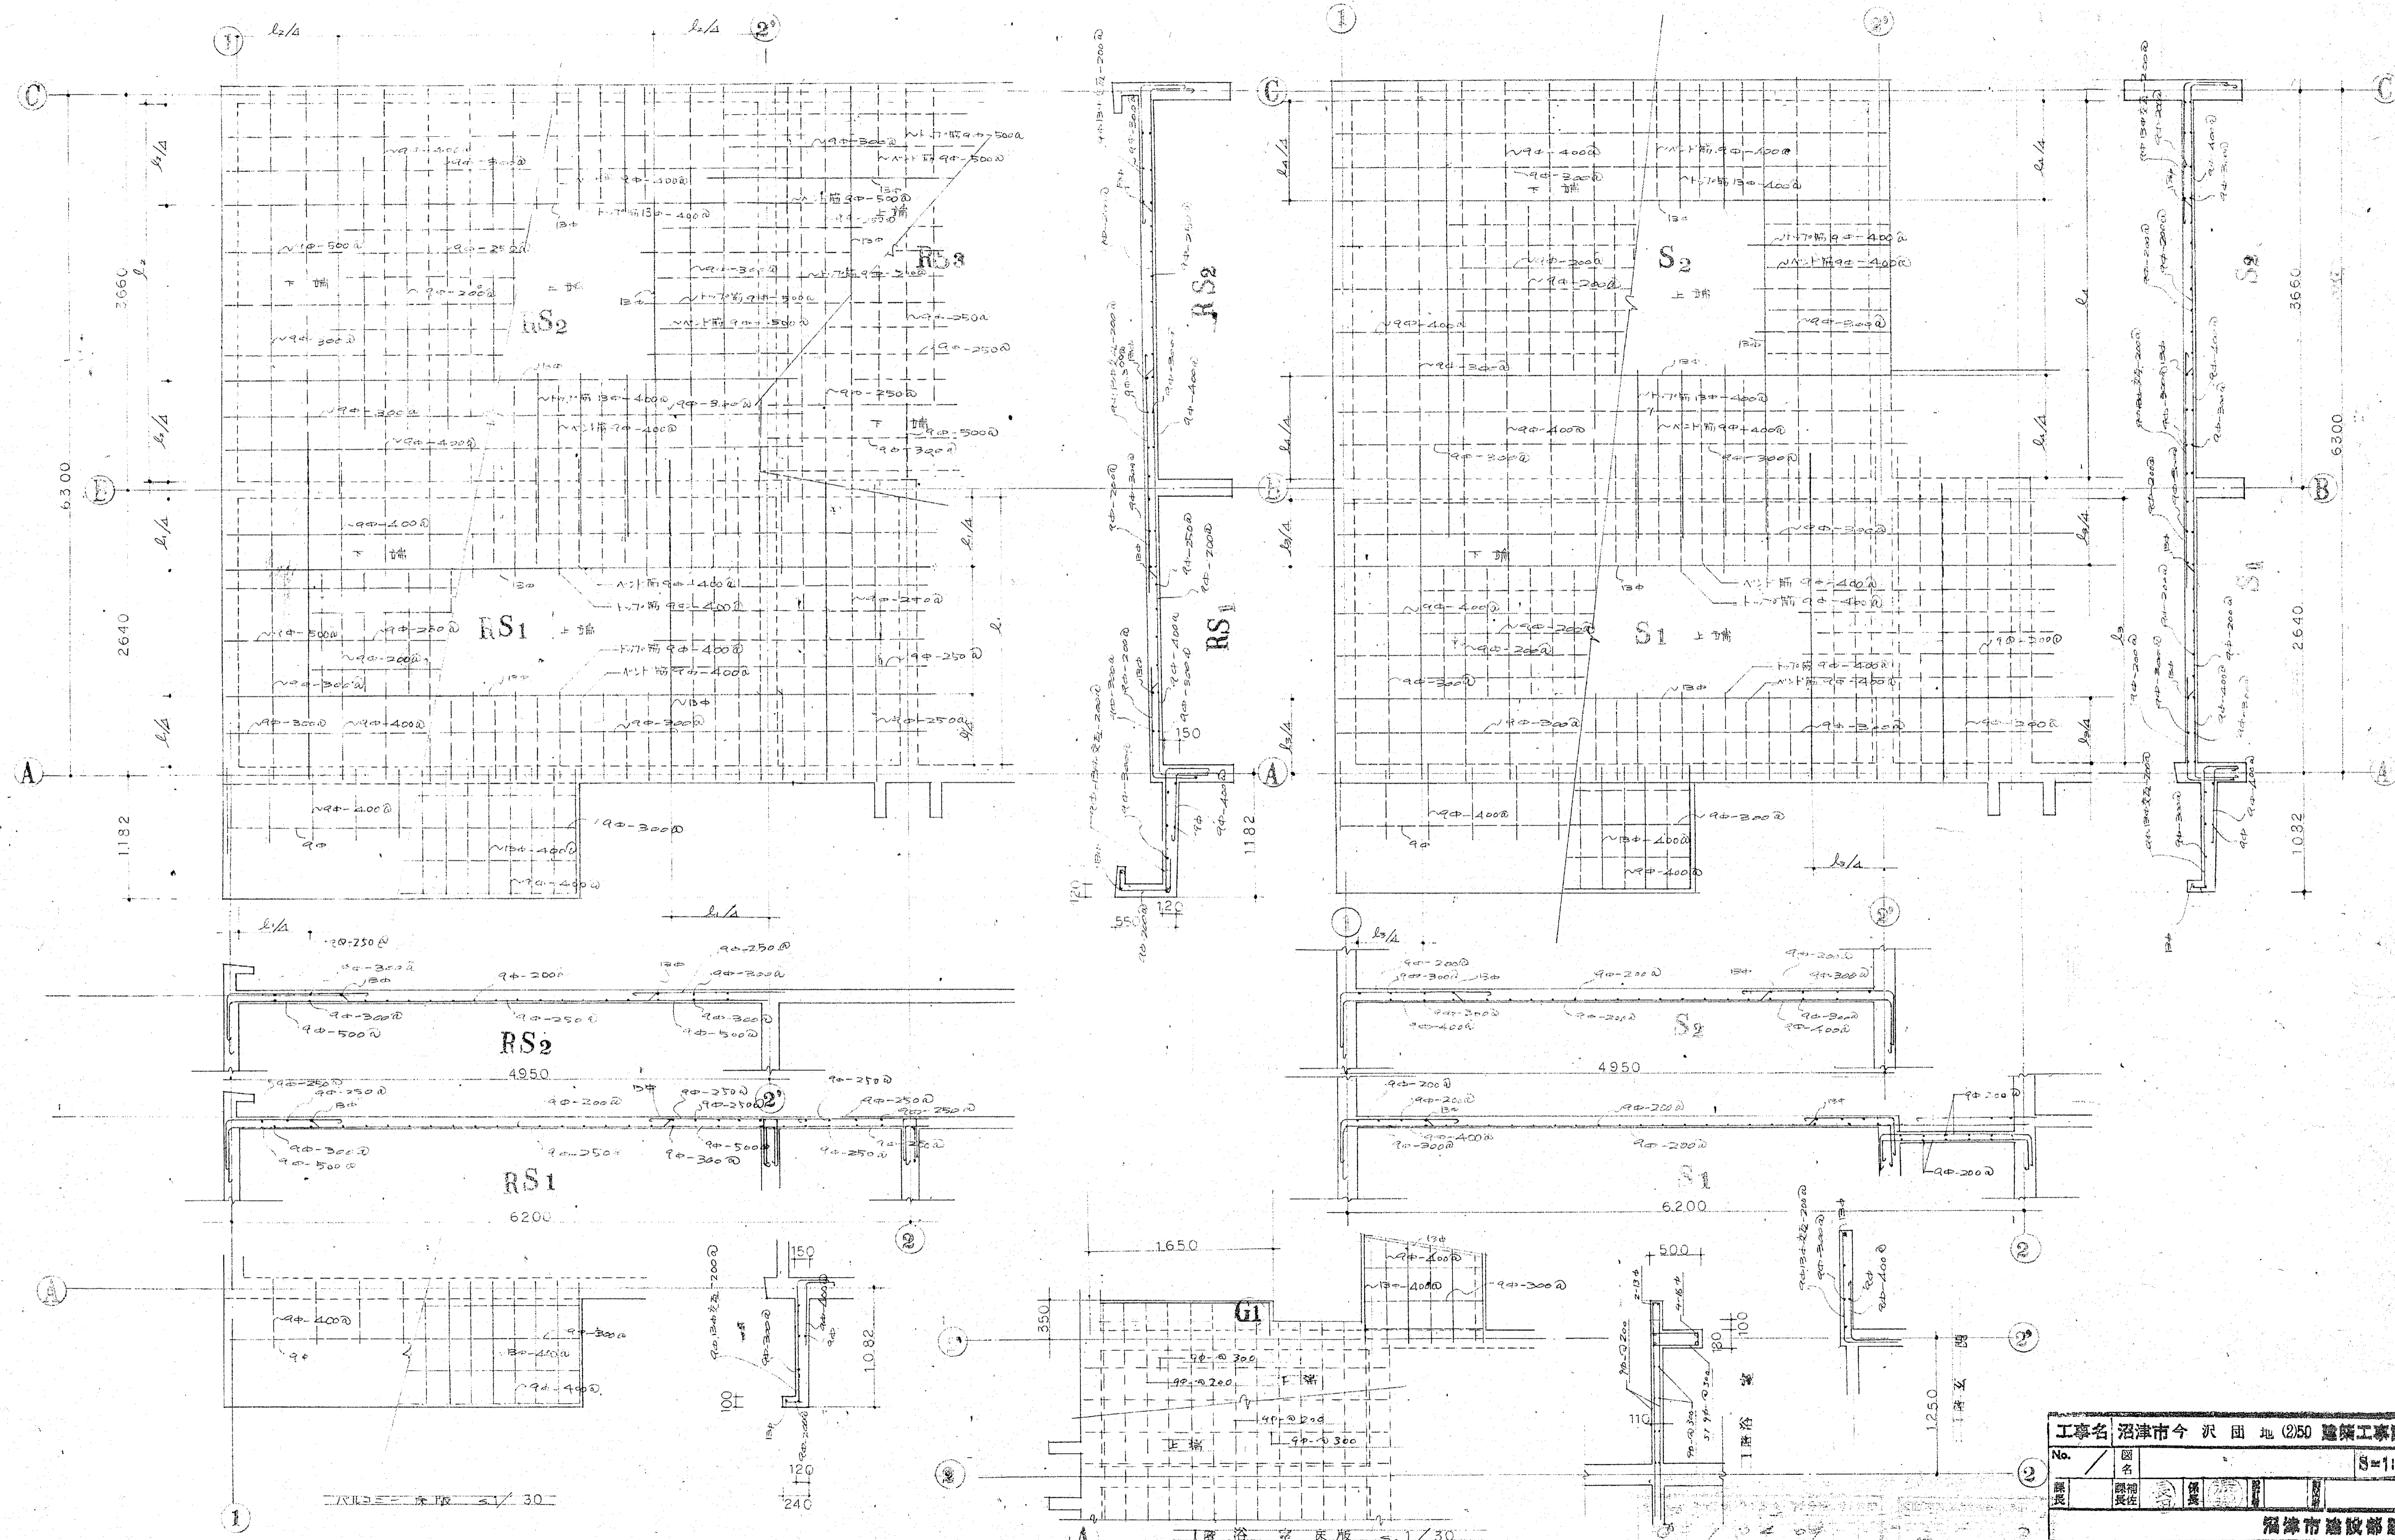

工事名 沼津市今沢団地(2/50)建築工事設計図  
 No. / 図名 S=1:  
 沼津市建設部建築課

昭和45年度市営住宅今沢団地建築 工事設計図

面	内容	縮尺	担当
1	1/1 断面図	1/30	

決定	備考
月 日	

沼津市建設部建築課

18号  
 1級建築士04227牧野春雄




鉄筋の標示記号

鉄筋径	標示記号
6φ	.
13φ	x
16φ	o

鉄筋の定数及鉄寸法は下表の数值以上とする。


壁式	耐力壁	級	定数	鉄寸法
		横	4	25d
	耐力壁以外の壁			25d
	柱+補強筋壁			40d

鉄筋のカーリ厚

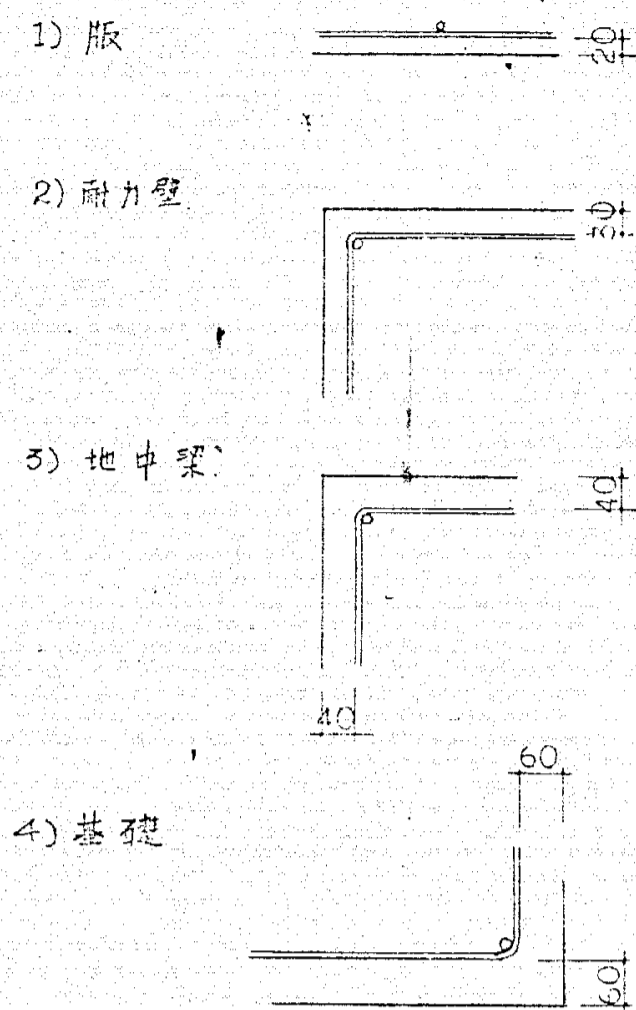

鉄筋の端部折曲

7.7の形状は下記のとおり。

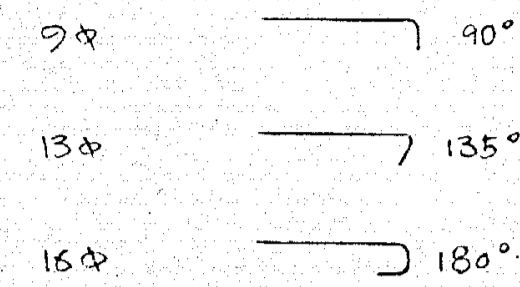


但し7φ-7φに用いる9φ筋は135°とする。

定数倍表


径φ	9φ	13φ	16φ
25d	250	350	400
40d	400	550	650

最上階


ソノ他階

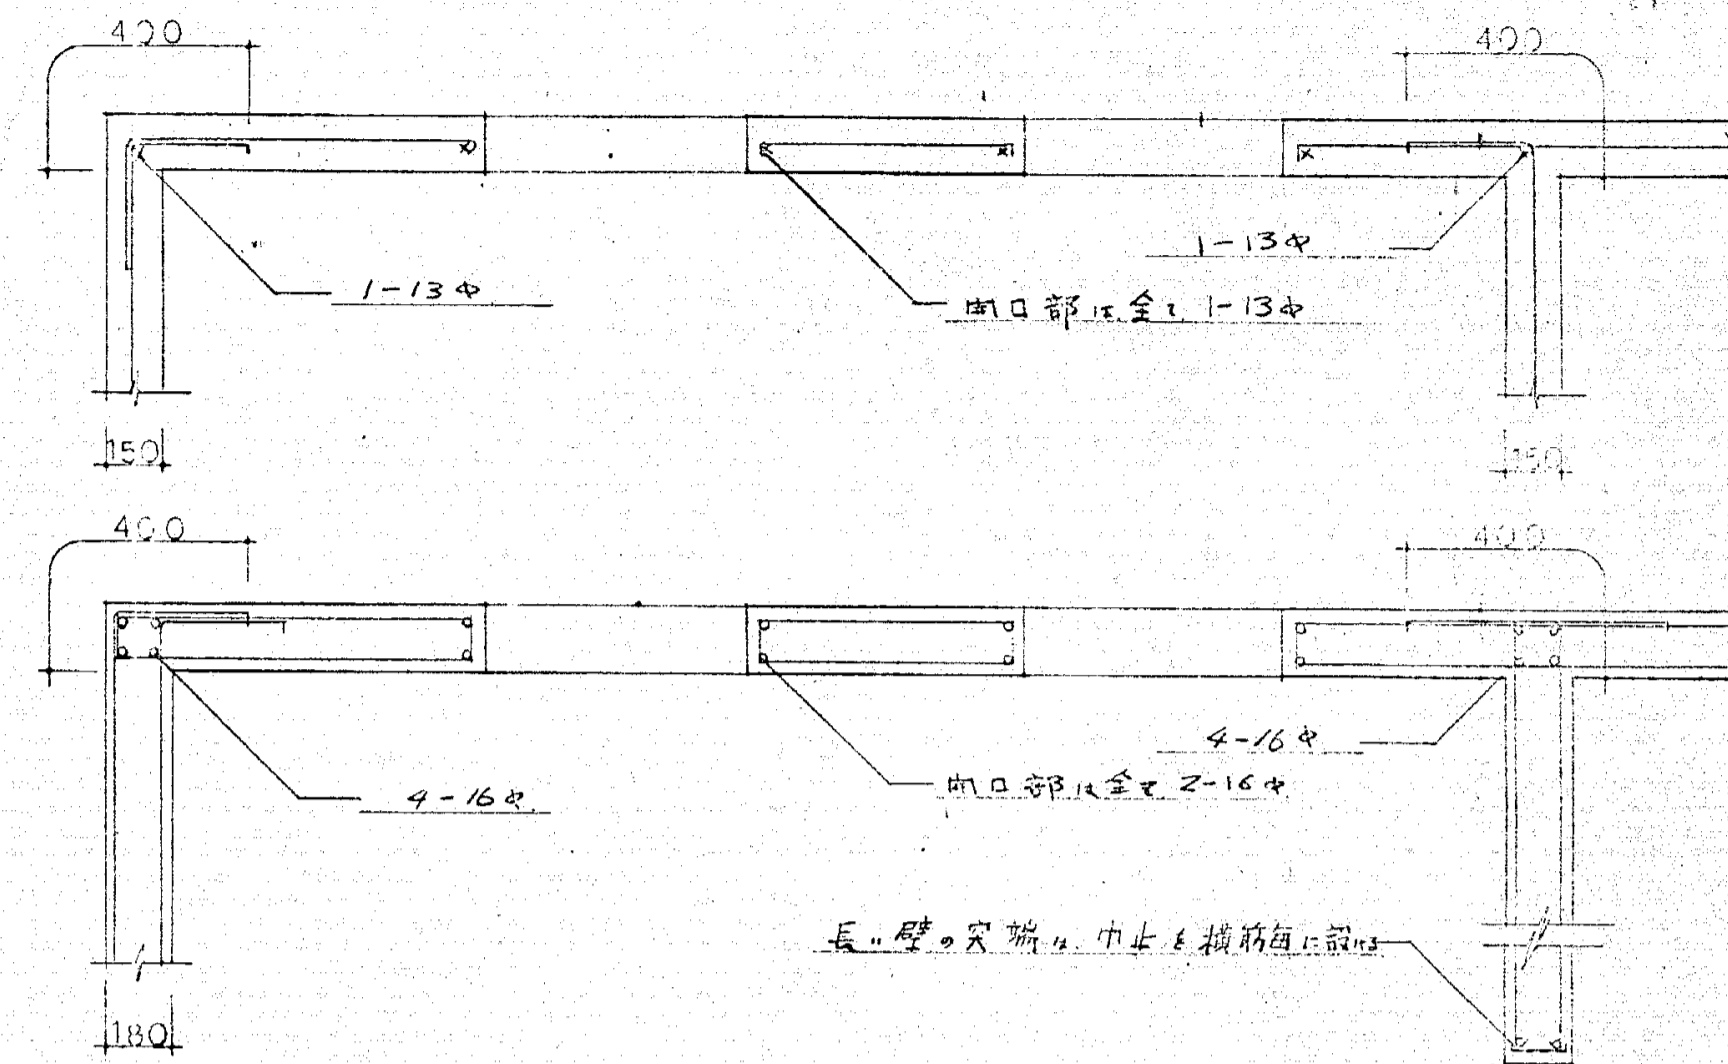




耐力壁配筋図 1/20

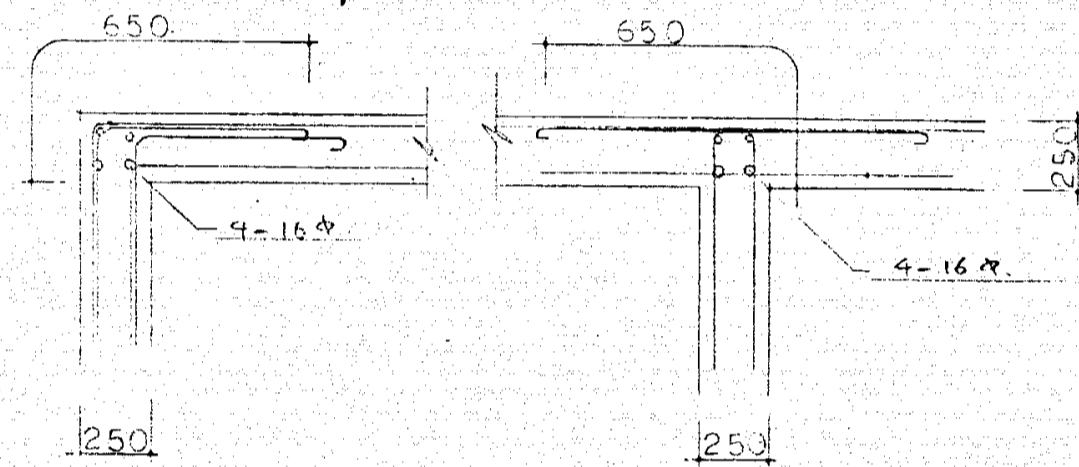

基礎梁端部鉄筋上端主筋10φ定数

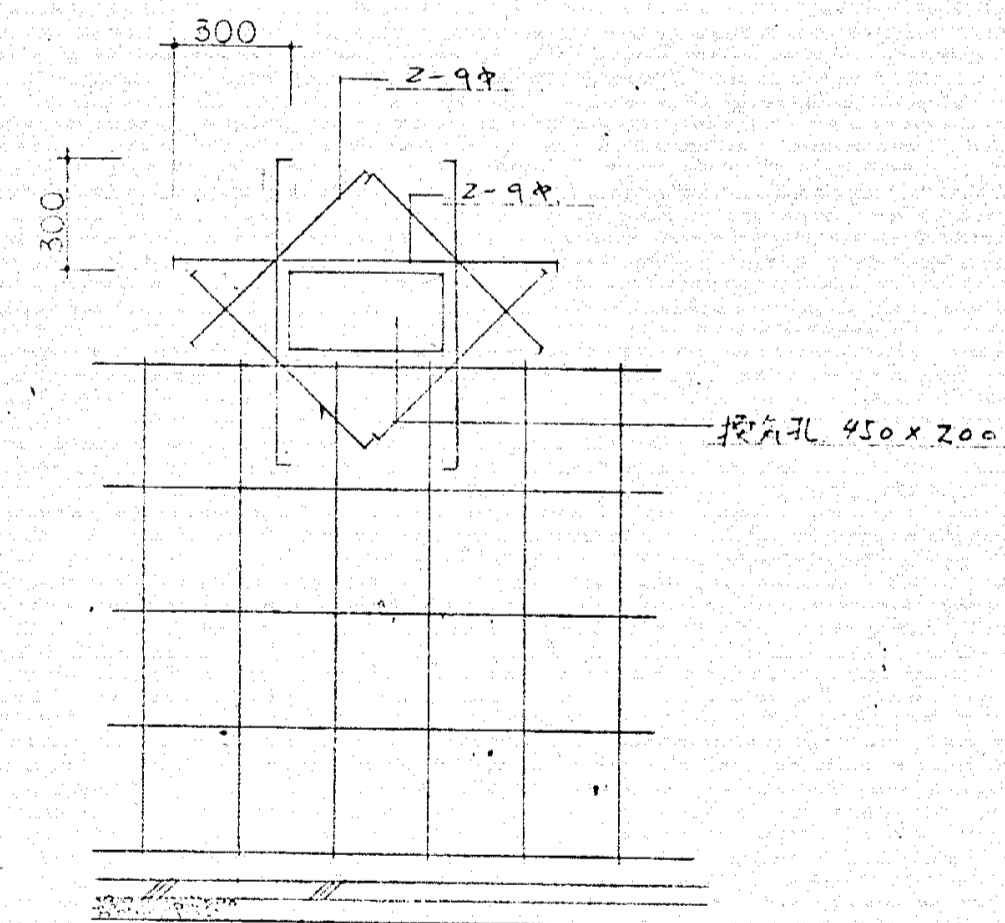

換気孔部補強 1/20

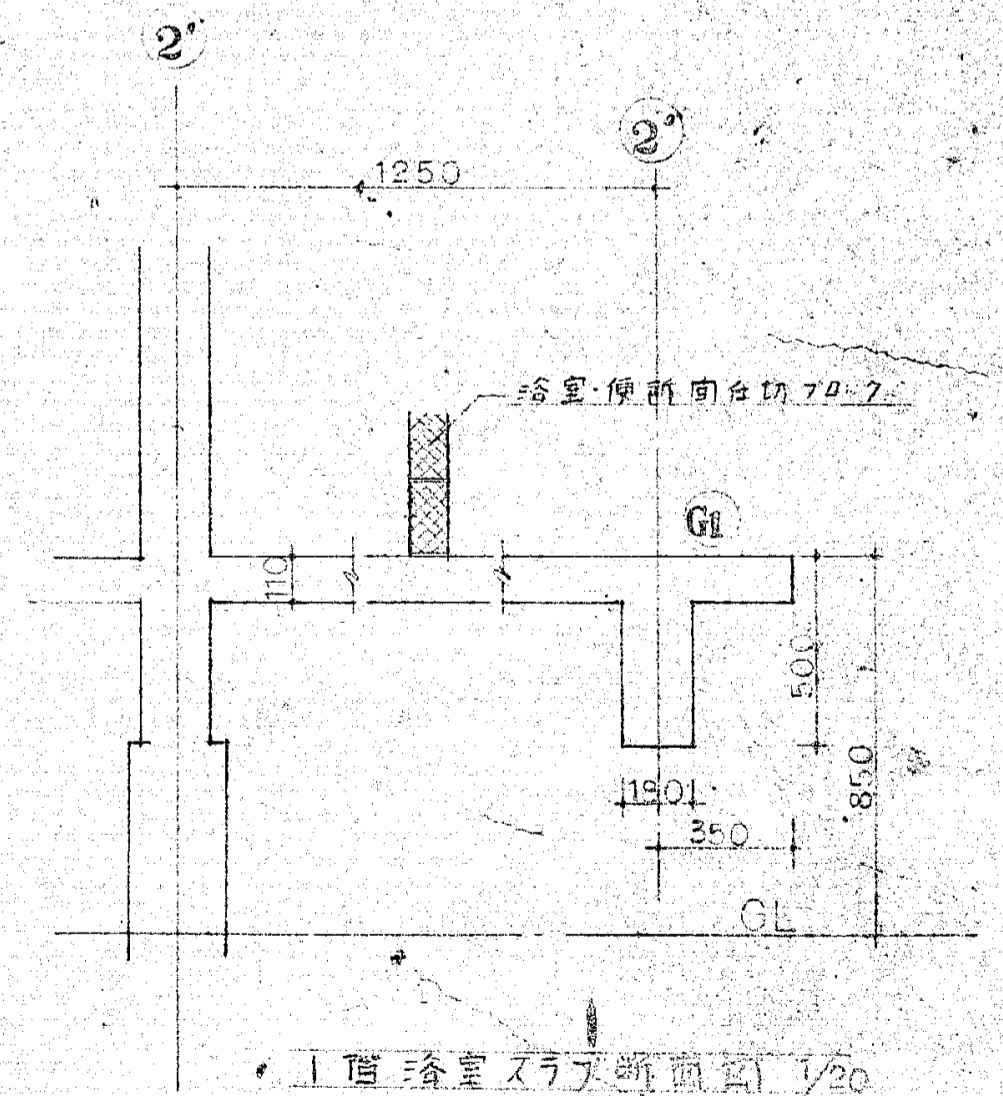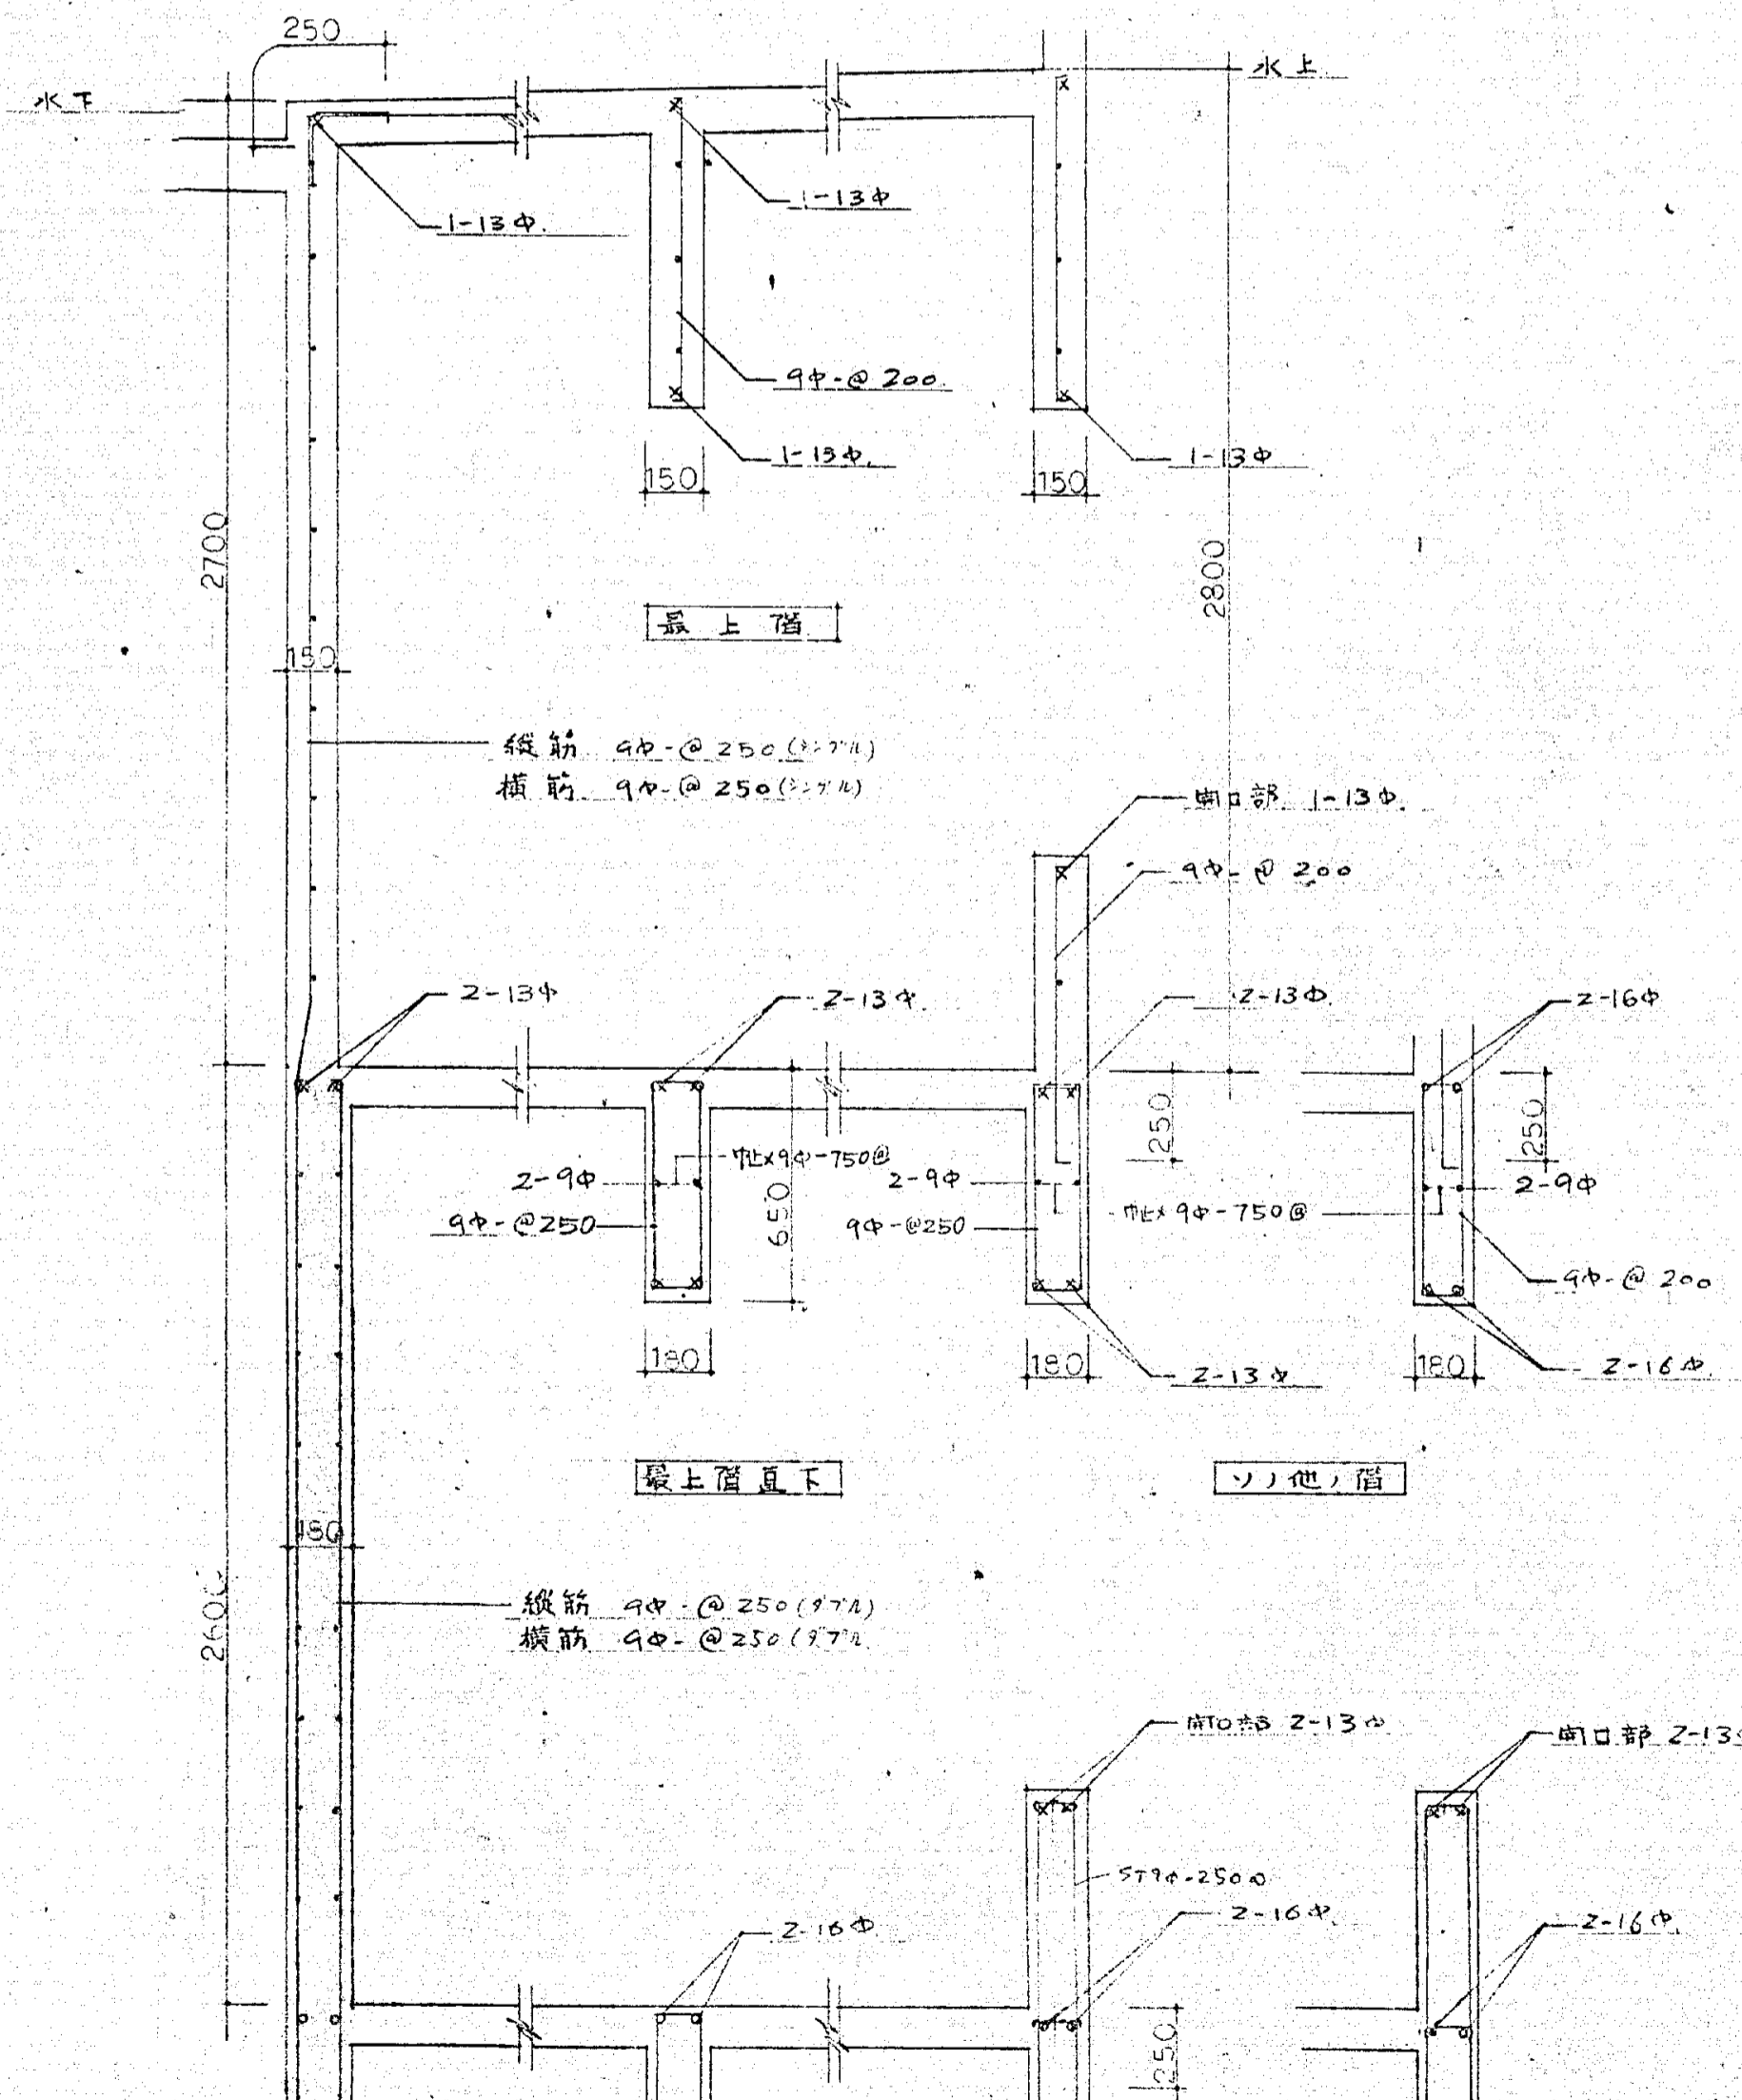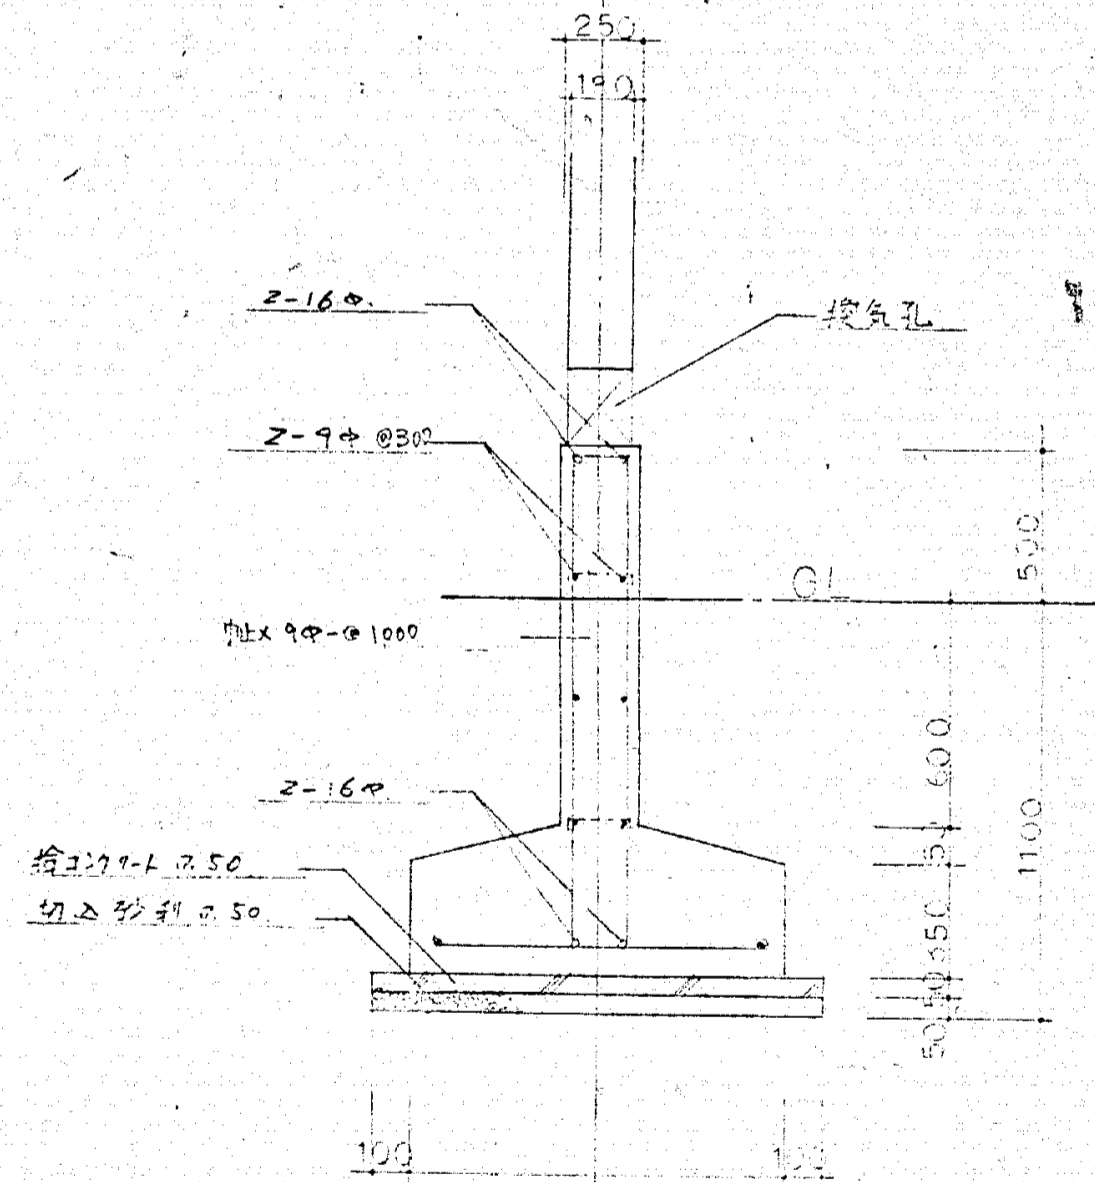

工事名 沼津市今沢団地(2)50 建築工事設計図		S=1:	
No.	図名		
1	耐力壁配筋図		
沼津市建設部建築課			

昭和46年度市営住宅今沢団地建築 工事設計図

図名 耐力壁配筋図 縮尺 1:20

出図 1


設計年月日 月 日

3 / 04 / 04



20号

沼津市建設部建築課


1級建築士04227牧野春雄

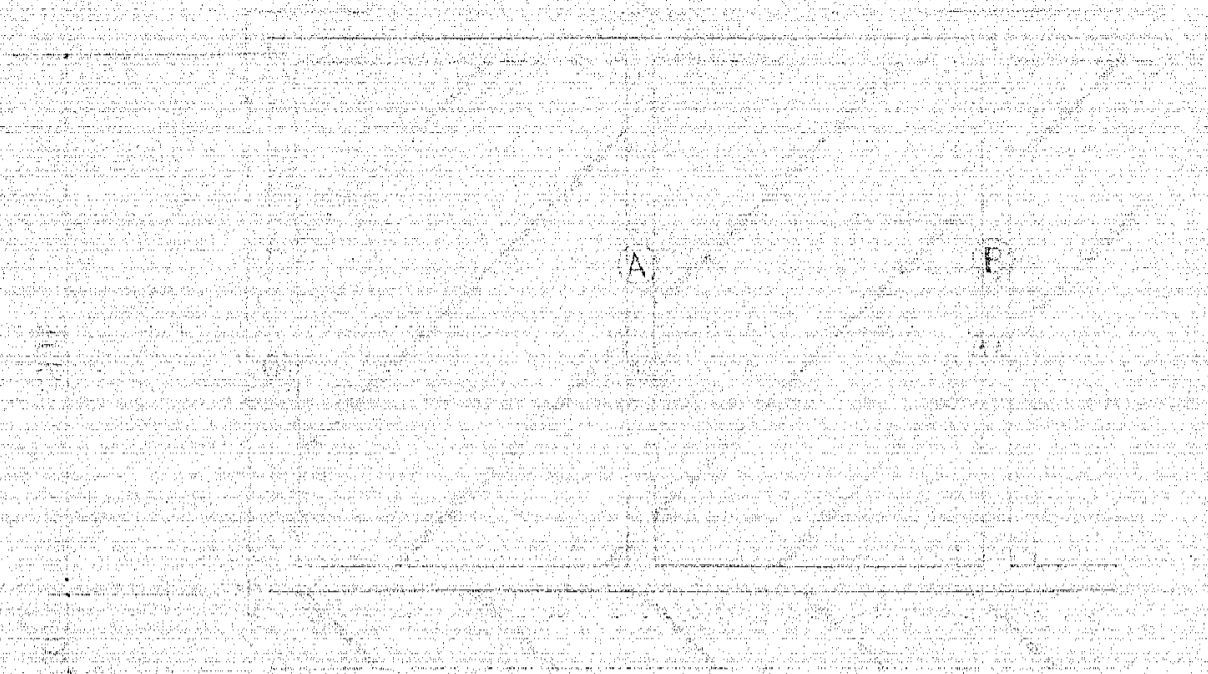


屋頂伏圖 S 1/30

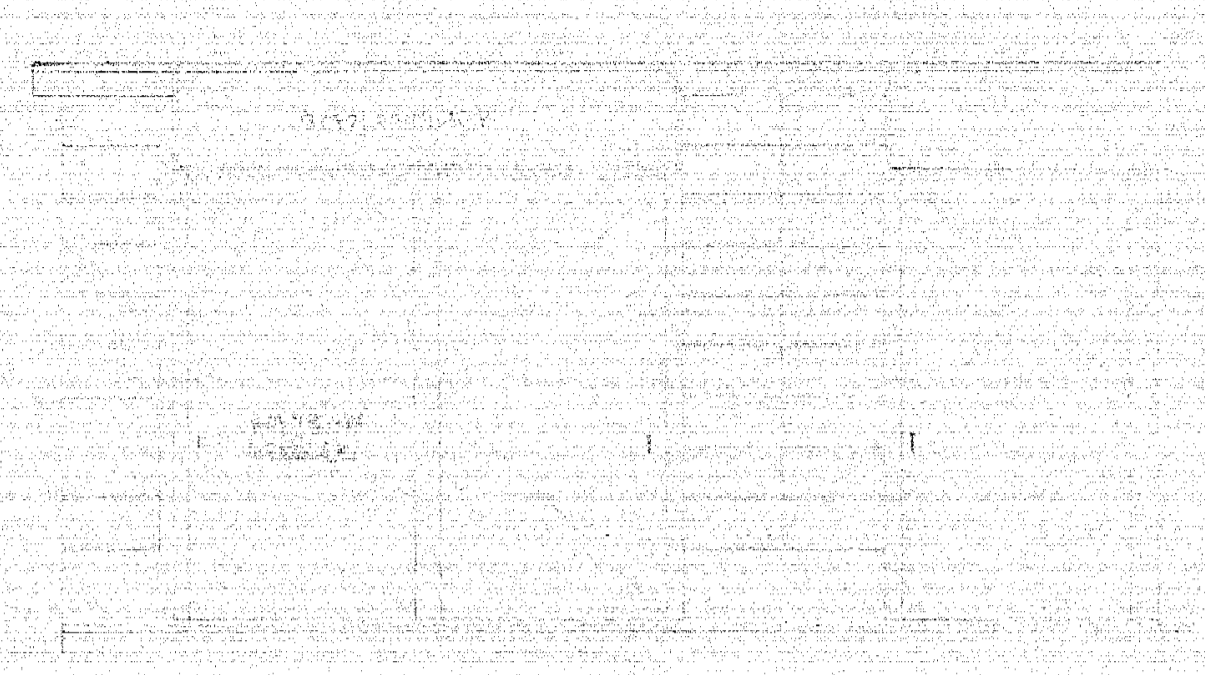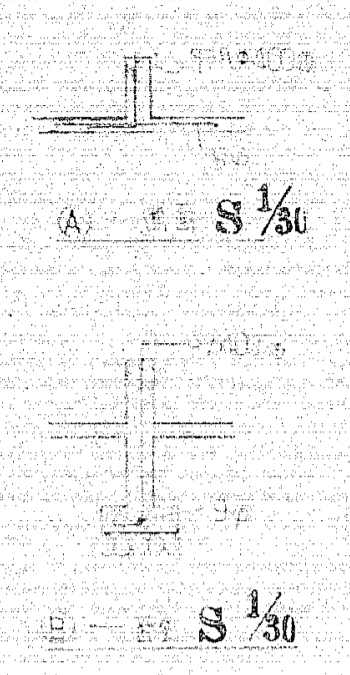


立面圖 S 1/30

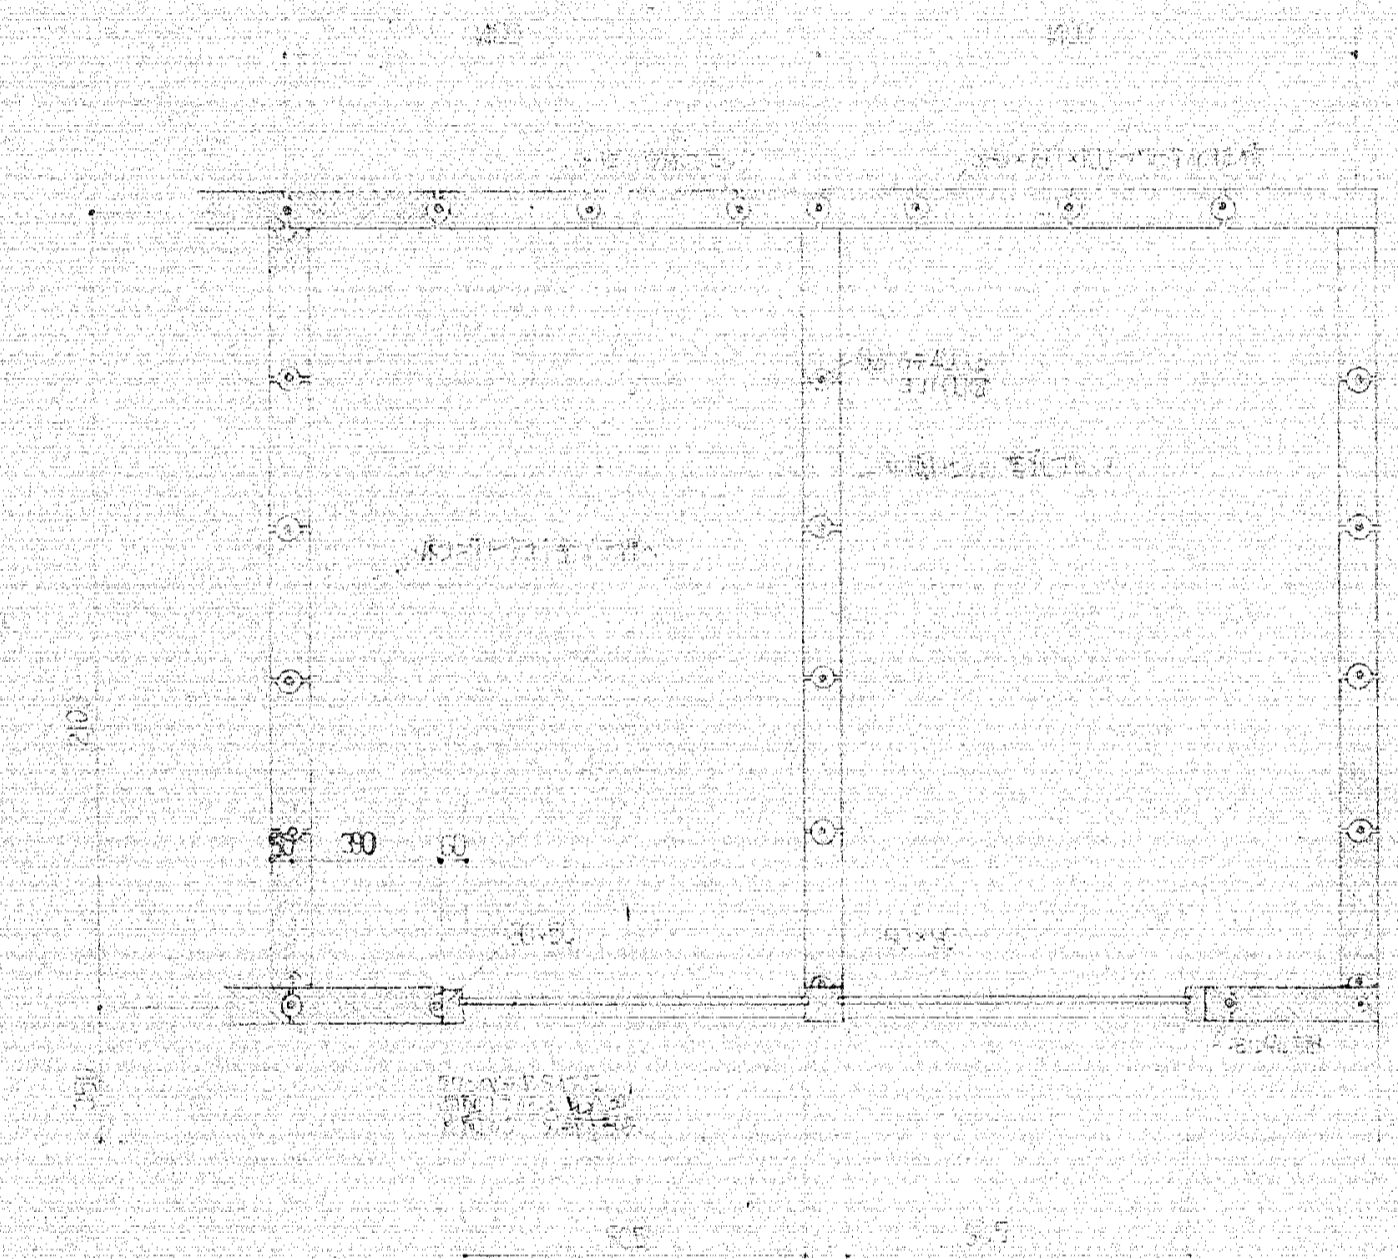

平面圖 S 1/20

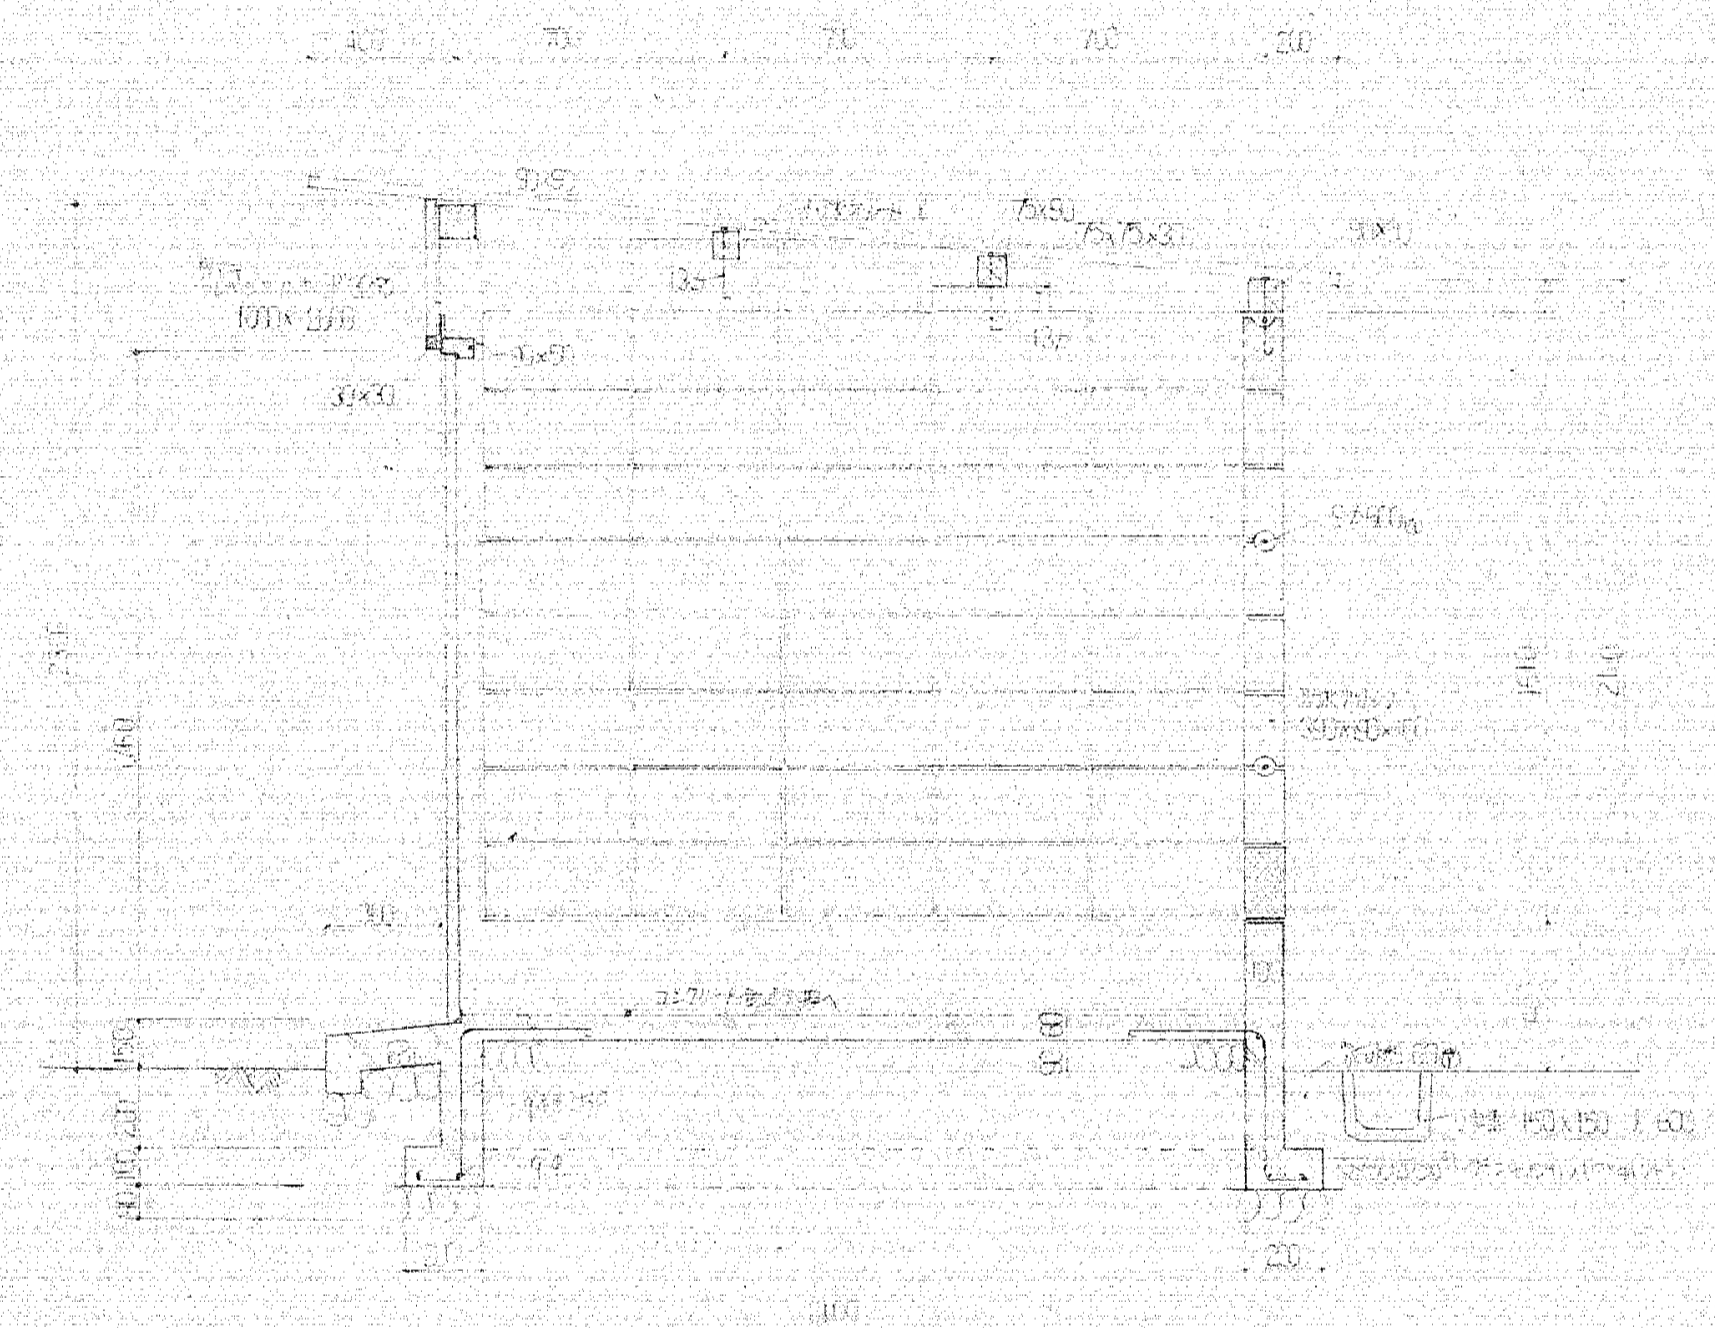

立面詳細圖 S 1/20

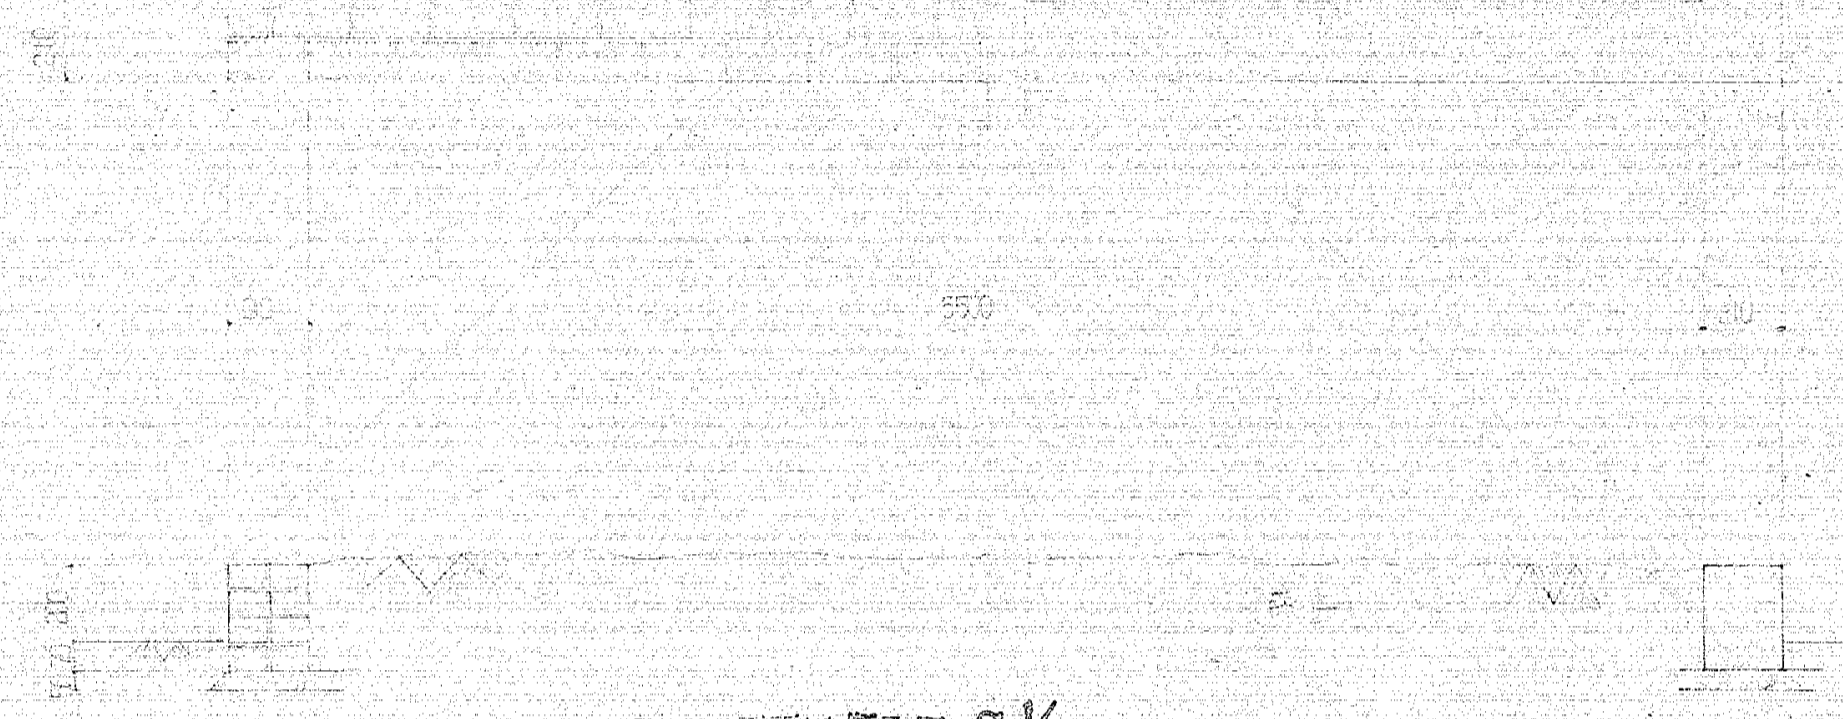

平面斷面圖 S 1/20




平面斷面圖 S 1/20



斷面圖 S 1/20


1 04 04 5 7

工本名		招津市今及明年度		建築工事設計圖	
No.	1	圖名	招津市今及明年度	S=1:	
設計	1	校核	1	招津市建設部建築課	

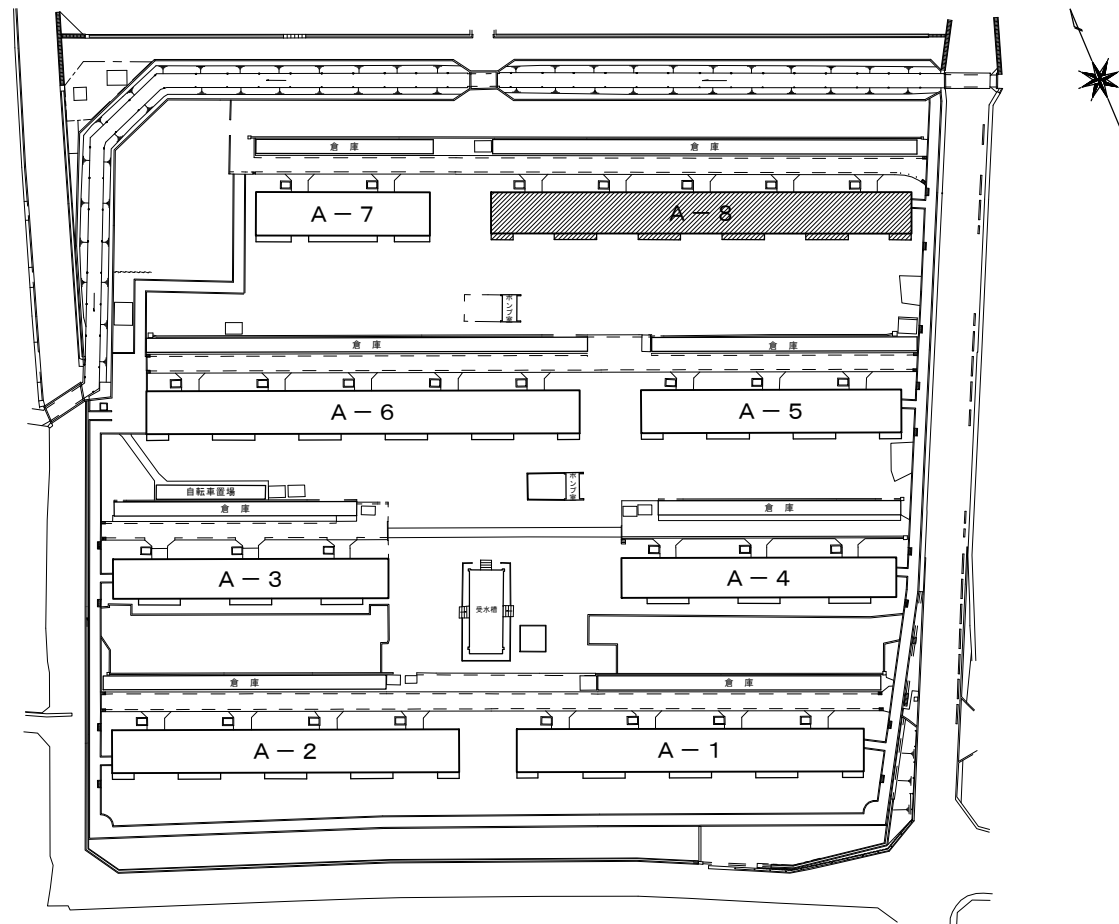

今沢団地配置図 S=1:500

66,500																											
5,400	2,500	5,400	5,400	2,500	5,400	5,400	2,500	5,400	5,400	2,500	5,400	5,400	2,500	5,400	5,400	2,500	5,400	5,400	2,500	5,400	5,400	2,500	5,400				
900	2,700	1,800		1,800	2,700	900	900	2,700	1,800		1,800	2,700	900	900	2,700	1,800		1,800	2,700	900	900	2,700	1,800		1,800	2,700	900

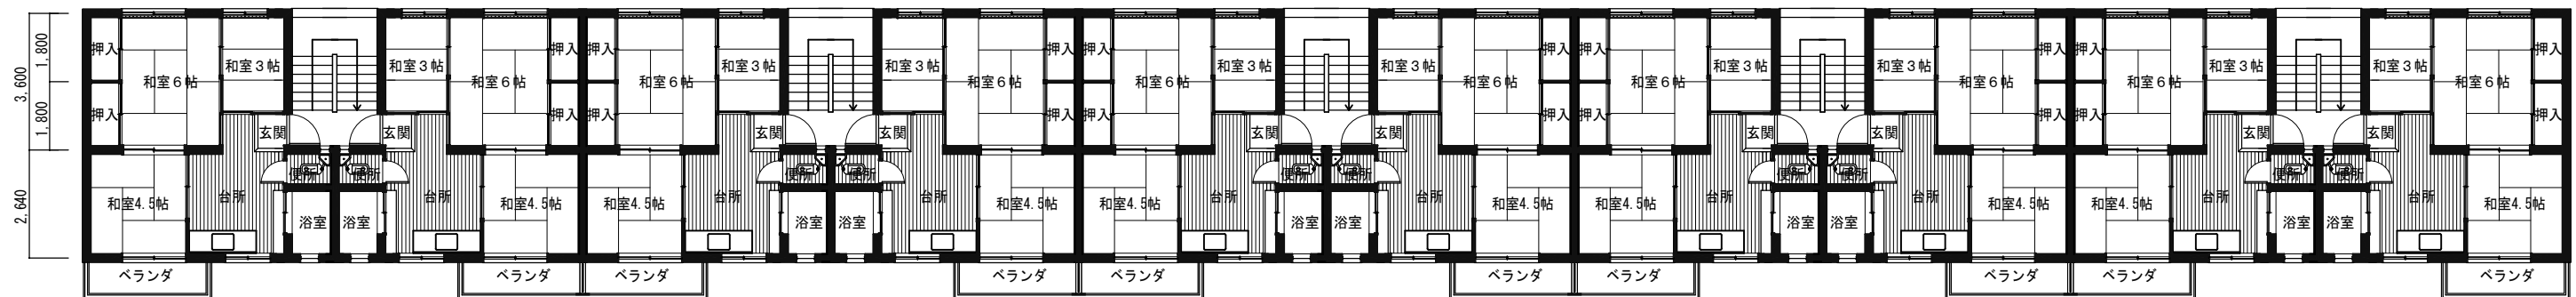

101号	102号	103号	104号	105号	106号	107号	108号	109号	110号														
501号	502号	503号	504号	505号	506号	507号	508号	509号	510号														
2,700	2,700	1,250	1,250	2,700	2,700	2,700	2,700	1,250	1,250	2,700	2,700	2,700	2,700	1,250	1,250	2,700	2,700	2,700	2,700	1,250	1,250	2,700	2,700
6,650		6,650		6,650		6,650		6,650		6,650		6,650		6,650		6,650		6,650		6,650		6,650	

各階平面図 S=1:150

沼津市建設部住宅営繕課

DESIGN NAME	沼津市営住宅今沢団地	DATE	SHEET NO.	HEAD	ASSIST HEAD	CHANGE
SHEET NAME	A-8 平面図	SCALE			CHIEF	DRAFT