

【添付資料16】既存住棟等（集会所）平面図等


		意匠図			構造図			電気設備図			機械設備図			
A-01	表紙	Non Scale	A-20	集会所1 集会室展開図（現況）	1:40	S-01	耐震補強工事構造特記仕様書（1）	Non Scale	E-01	電気設備 特記仕様書1/2		M-01	機械設備工事特記仕様書1	
A-02	図面リスト・仕上表	Non Scale	A-21	集会所1 集会室展開図（補強）	1:40	S-02	耐震補強工事構造特記仕様書（2）	Non Scale	E-02	電気設備 特記仕様書2/2		M-02	機械設備工事特記仕様書2	
A-03	改修特記仕様書（1）	Non Scale	A-22	集会所1 事務室展開図（現況・補強）	1:40	S-03	耐震補強工事構造特記仕様書（3）	Non Scale	E-03	現況 電気設備（電灯・動力） 1階平面図	1:60	M-03	空調・換気設備 現況1階平面図・補強1階平面図	1:80
A-04	改修特記仕様書（2）	Non Scale	A-23	集会所1 湯沸室他展開図（現況・補強）	1:40	S-04	伏図1（現況・補強）	1:80	E-04	補強後 電気設備（電灯・動力） 1階平面図	1:60	M-04	空調・換気設備 現況屋根平面図・補強屋根平面図	1:80
A-05	改修特記仕様書（3）	Non Scale	A-24	集会所2 集会室展開図（現況）	1:40	S-05	伏図2（現況・補強）	1:80	E-05	現況 電気設備（弱電） 1階平面図	1:60	M-05	ガス・衛生設備 現況1階平面図・補強1階平面図	1:80
A-06	改修特記仕様書（4）	Non Scale	A-25	集会所2 集会室展開図（補強）	1:40	S-06	集会所1 軸組図1（現況・補強）	1:80	E-06	補強後 電気設備（弱電） 1階平面図	1:60			
A-07	改修特記仕様書（5）	Non Scale	A-26	集会所2 玄関ホール展開図（現況・補強）	1:40	S-07	集会所1 軸組図2（現況・補強）	1:80	E-07	電気設備 仮設配線図	1:60			
A-08	改修特記仕様書（6）	Non Scale				S-08	集会所2 軸組図1（現況・補強）	1:80						
A-09	案内図 配置図、仮設計画図	1:3,000 1:200				S-09	集会所2 軸組図2（現況・補強）	1:80						
A-10	集会所1 平面詳細図（現況）	1:40				S-10	集会所1 鉄骨リスト 部分詳細図（現況・補強）	1:20 1:15						
A-11	集会所1 平面詳細図（補強）	1:40				S-11	集会所2 鉄骨リスト 部分詳細図（現況・補強）	1:20 1:10						
A-12	集会所2 平面詳細図（現況）	1:40												
A-13	集会所2 平面詳細図（補強）	1:40												
A-14	集会所1 天井伏図（現況）	1:40												
A-15	集会所1 天井伏図（補強） 補強方杖 詳細図	1:40 1:15												
A-16	集会所2 天井伏図（現況）	1:40												
A-17	集会所2 天井伏図（補強）	1:40												
A-18	集会所1 立面図（現況・補強）	1:80												
A-19	集会所2 立面図（現況・補強）	1:80												

外部仕上表		集会所		場所		集会所		場所			
1	屋根	現況	ボルト式折板葺き W300 H173 厚0.8（カラーG.L鋼板）			2	屋根 （改修なし）	現況	ボルト式折板葺き W500 H150 厚0.8（カラーG.L鋼板）		
		改修	ボルト式折板葺き W500 H150 厚0.8（カラーG.L鋼板）					改修			
	外壁	現況	透湿防水シート、窯業系防火サイディング 厚15（一部金属系サイディング）				外壁	現況	透湿防水シート、金属系サイディング		
		改修	透湿防水シート、窯業系サイディング 厚15					改修	透湿防水シート、窯業系サイディング 厚15		

内部仕上表		集会所		室名		仕上げ		床下地		巾木		高サ		仕上げ		壁		下地		仕上げ		天井		廻縁		C H		備考		
1	玄関 （改修なし）	現況	モルタル金ゴテ仕上げ			モルタル			モルタル			化粧合板張り			木軸組下地			化粧石膏ボード			木下地			木		2600				
		改修	フローリング			木			80			化粧合板張り			木軸組下地			化粧石膏ボード			木下地			木		2400				
	集会所1	現況	畳の上カーペット敷き			木			80			化粧合板張り			木軸組下地			化粧合板			木下地			木		2650		カーテンボックス撤去・新設 カーテン・除塵去・再設置 天井点検口撤去・新設 換気扇撤去（設備工事）		
		改修	畳の上カーペット敷き			木			80			特殊加工化粧合板張り（フット合板）厚4			木軸組 柱105×105 間柱30×105×450 胴縁24×45×450			化粧石膏ボード 厚9.5 突付け			L.G.S下地 19形 #300程度			水性UC塗		2650				
	事務室	現況	フローリング			木			80			化粧合板張り、塗装仕上げ			木軸組下地			合板張り、塗装仕上げ			木下地			木		2400		天井点検口新設		
湯沸室	現況	フローリング			木			80			ブラスタース塗り仕上げ			木軸組下地			化粧石膏ボード			木下地			木		2400		流し台コンロ台一時撤去・再設置（設備工事） 換気扇新設（設備工事）			
2	玄関2	現況	モルタル金ゴテ仕上げ			モルタル			モルタル			ビニールクロス張り			木軸組、石膏ボード			化粧合板			木下地			木		2650				
		改修	フローリング			木			80			化粧合板張り、塗装仕上げ			木軸組下地			化粧石膏ボード			L.G.S下地 19形 #300程度			水性UC塗		2650				
	集会所2	現況	カーペット敷き			木			80			ビニールクロス張り			木軸組、石膏ボード			化粧石膏ボード			L.G.S下地			木		2650		天井点検口新設 換気扇撤去新設（設備工事）		
		改修	カーペット敷き			木			80			ビニールクロス張り			木軸組 柱100×100 間柱30×100×450 胴縁24×45×450 石膏ボード 厚12.5 突付け			化粧石膏ボード 厚9.5 突付け			L.G.S下地 19形 #300程度			水性UC塗		2650				
		現況																												
	改修																													


- 特記事項
1. 内装材・塗装についてはF☆☆☆☆仕様とする
 2. 改修後の内部塗装仕上げは、新設部分のみとする。
 3. 特記なき限り、新設及び既存鋼材外部露出部分のみDP塗りとする。
 4. 現場溶接を行った箇所、及び既設鋼材を切断した箇所は、錆び止め+DP塗りとする

沼津市建設部住宅営繕課	MEMO	静岡県 沼津市 岡宮 977-8 有限会社 沢木設計事務所 一級建築士事務所 静岡県知事登録第2688号 代表取締役 澤木 俊治 一級建築士登録 第8772号 澤木 俊治	C-1	C-2	C-3	C-4	C-5	DESIGN NAME 平成25年度 沼津市営住宅今沢団地集会所耐震補強工事 設計図	DATE H25. 8	SHEET NO A-02/26	HEAD	ASSIST HEAD	CHANGE
	SCALE Non Scale	SHEET NAME 図面リスト・仕上表	CHIEF	DRAFT									

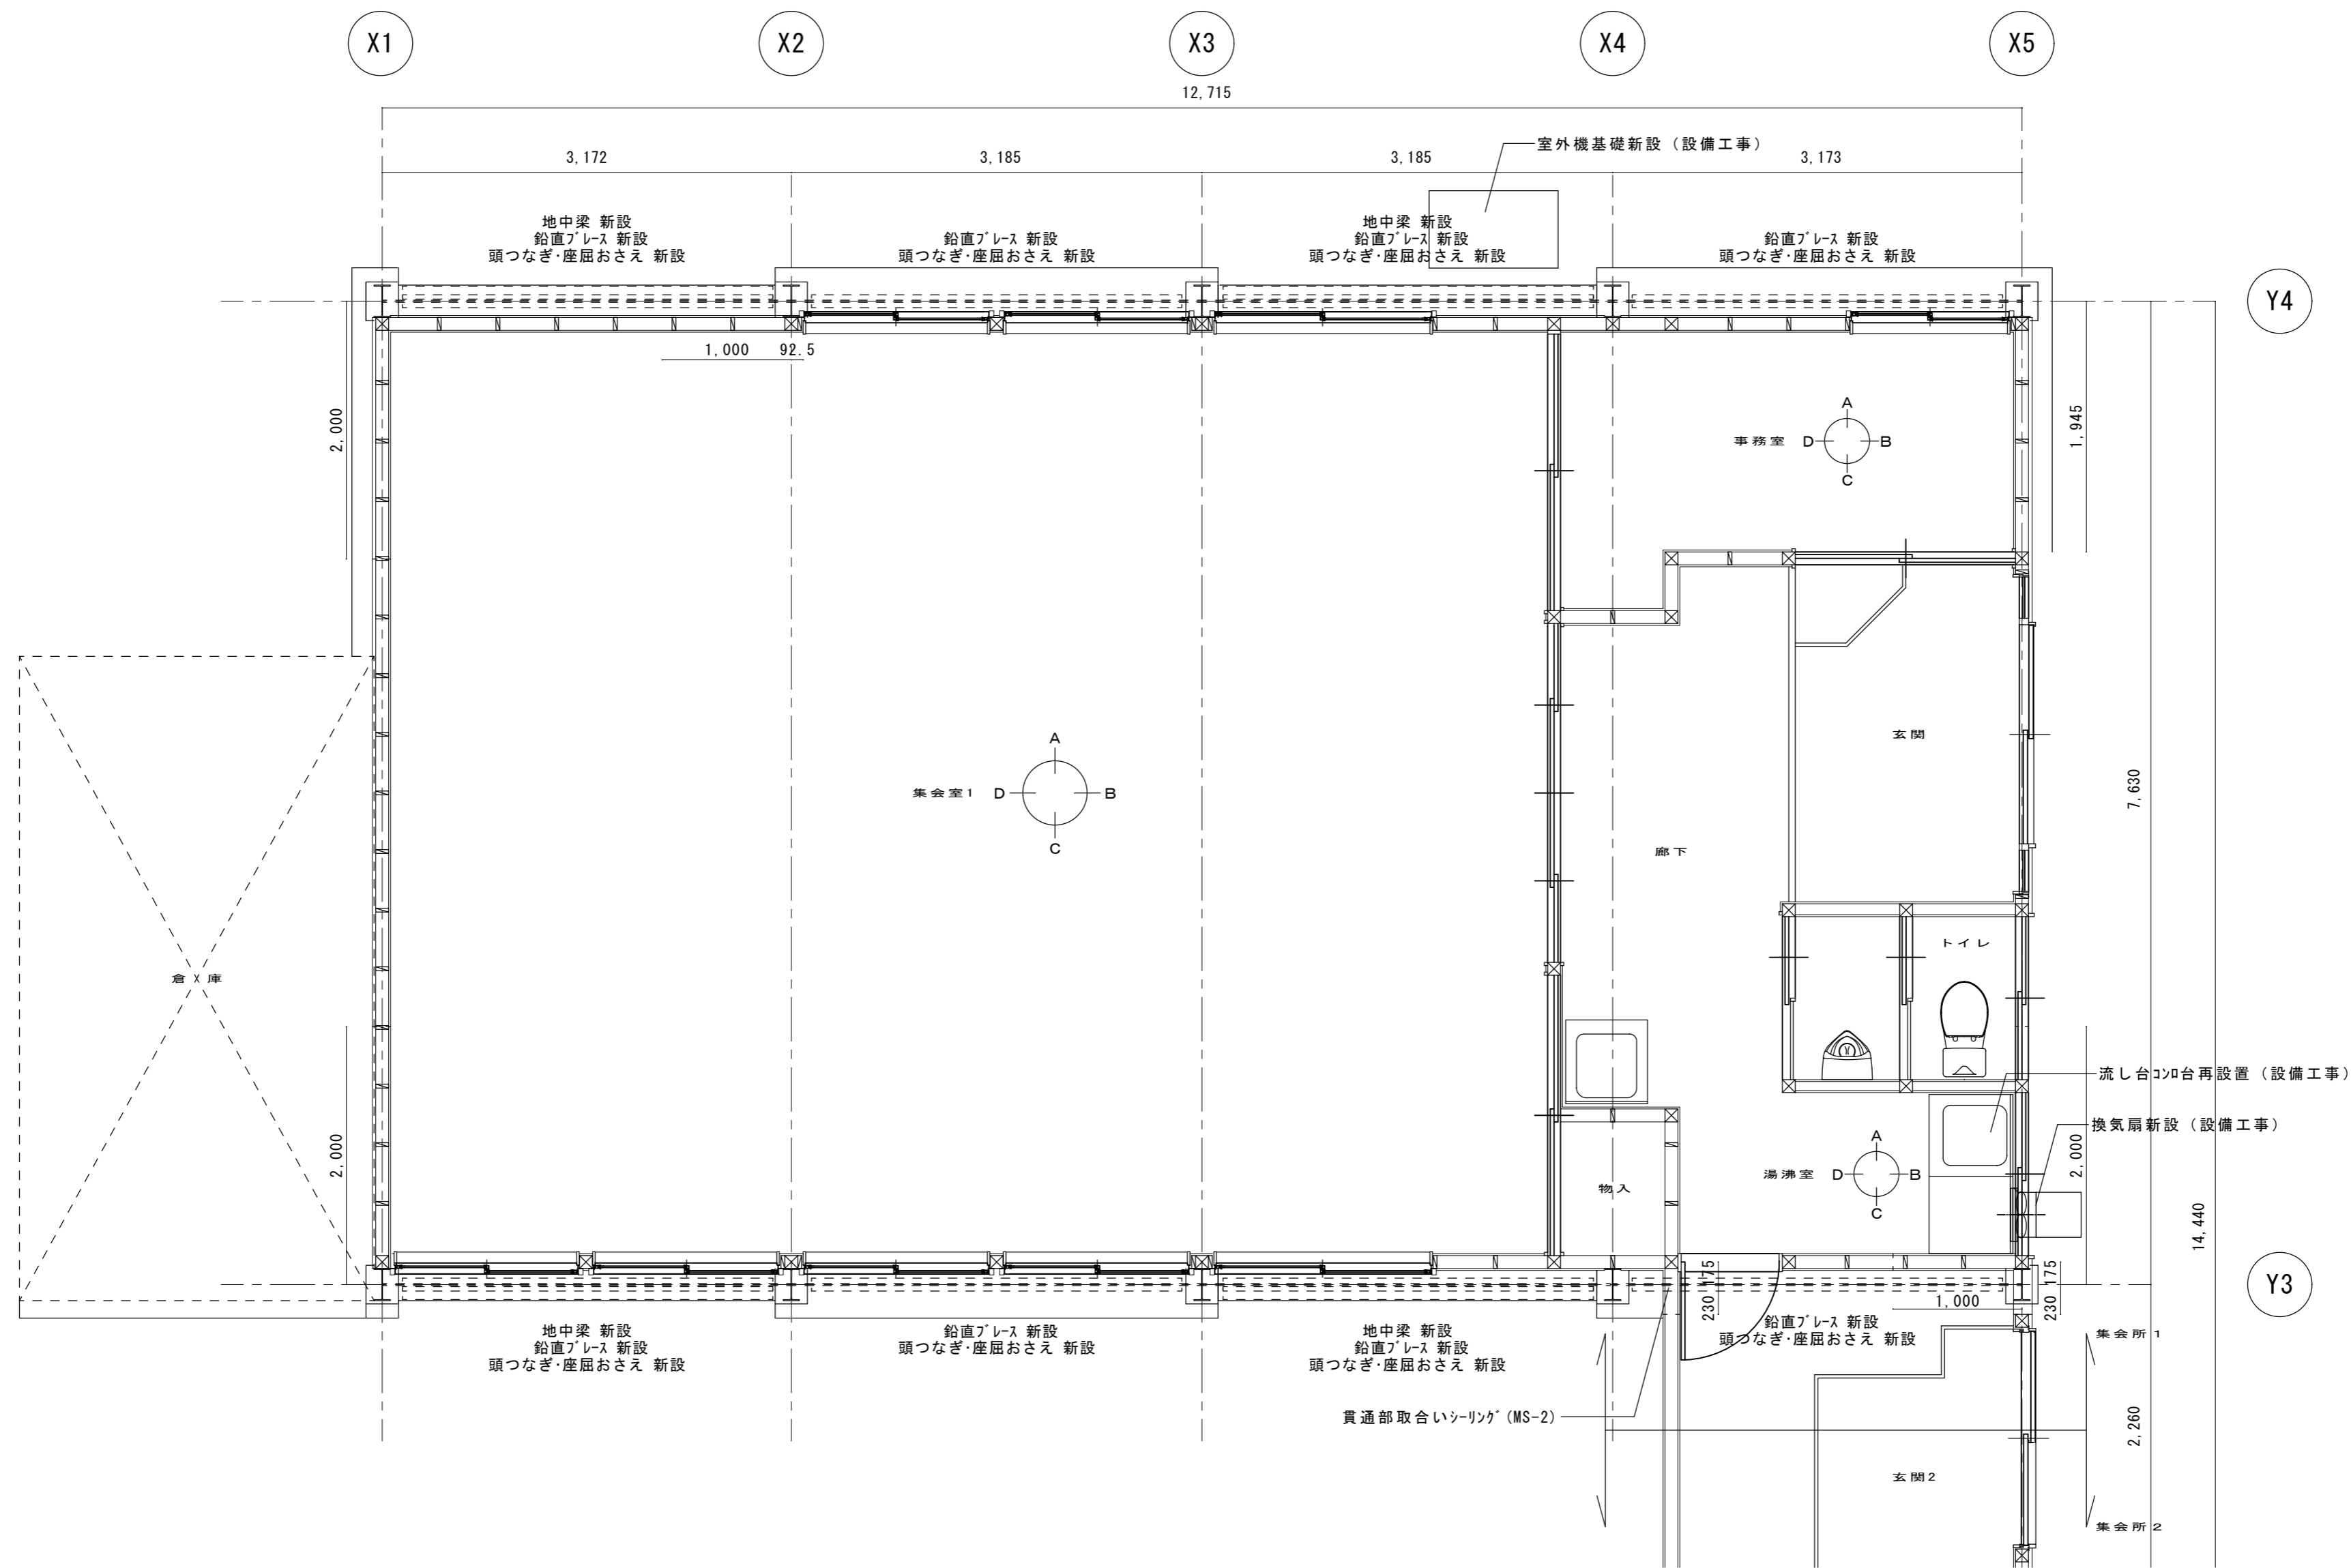


平面詳細図 S=1:40

沼津市建設部住宅営繕課	MEMO	C-1	C-2	C-3	C-4	C-5	DESIGN NAME	DATE	SHEET NO.	HEAD	ASSIST HEAD	CHANGE
	静岡県 沼津市 岡宮 977-8 有限会社 沢木設計事務所 一級建築士事務所 静岡県知事登録第2688号 代表取締役 澤木 俊治 一級建築士登録 第87772号 澤木 俊治	SC-1	SC-3	PROPER NO.	SHEET NAME			平成25年度 沼津市営住宅今沢団地集会所耐震補強工事 設計図	H25. 8	A-11/26		CHIEF
							集会所 1 平面詳細図 (補強)	SCALE				
								1:40				

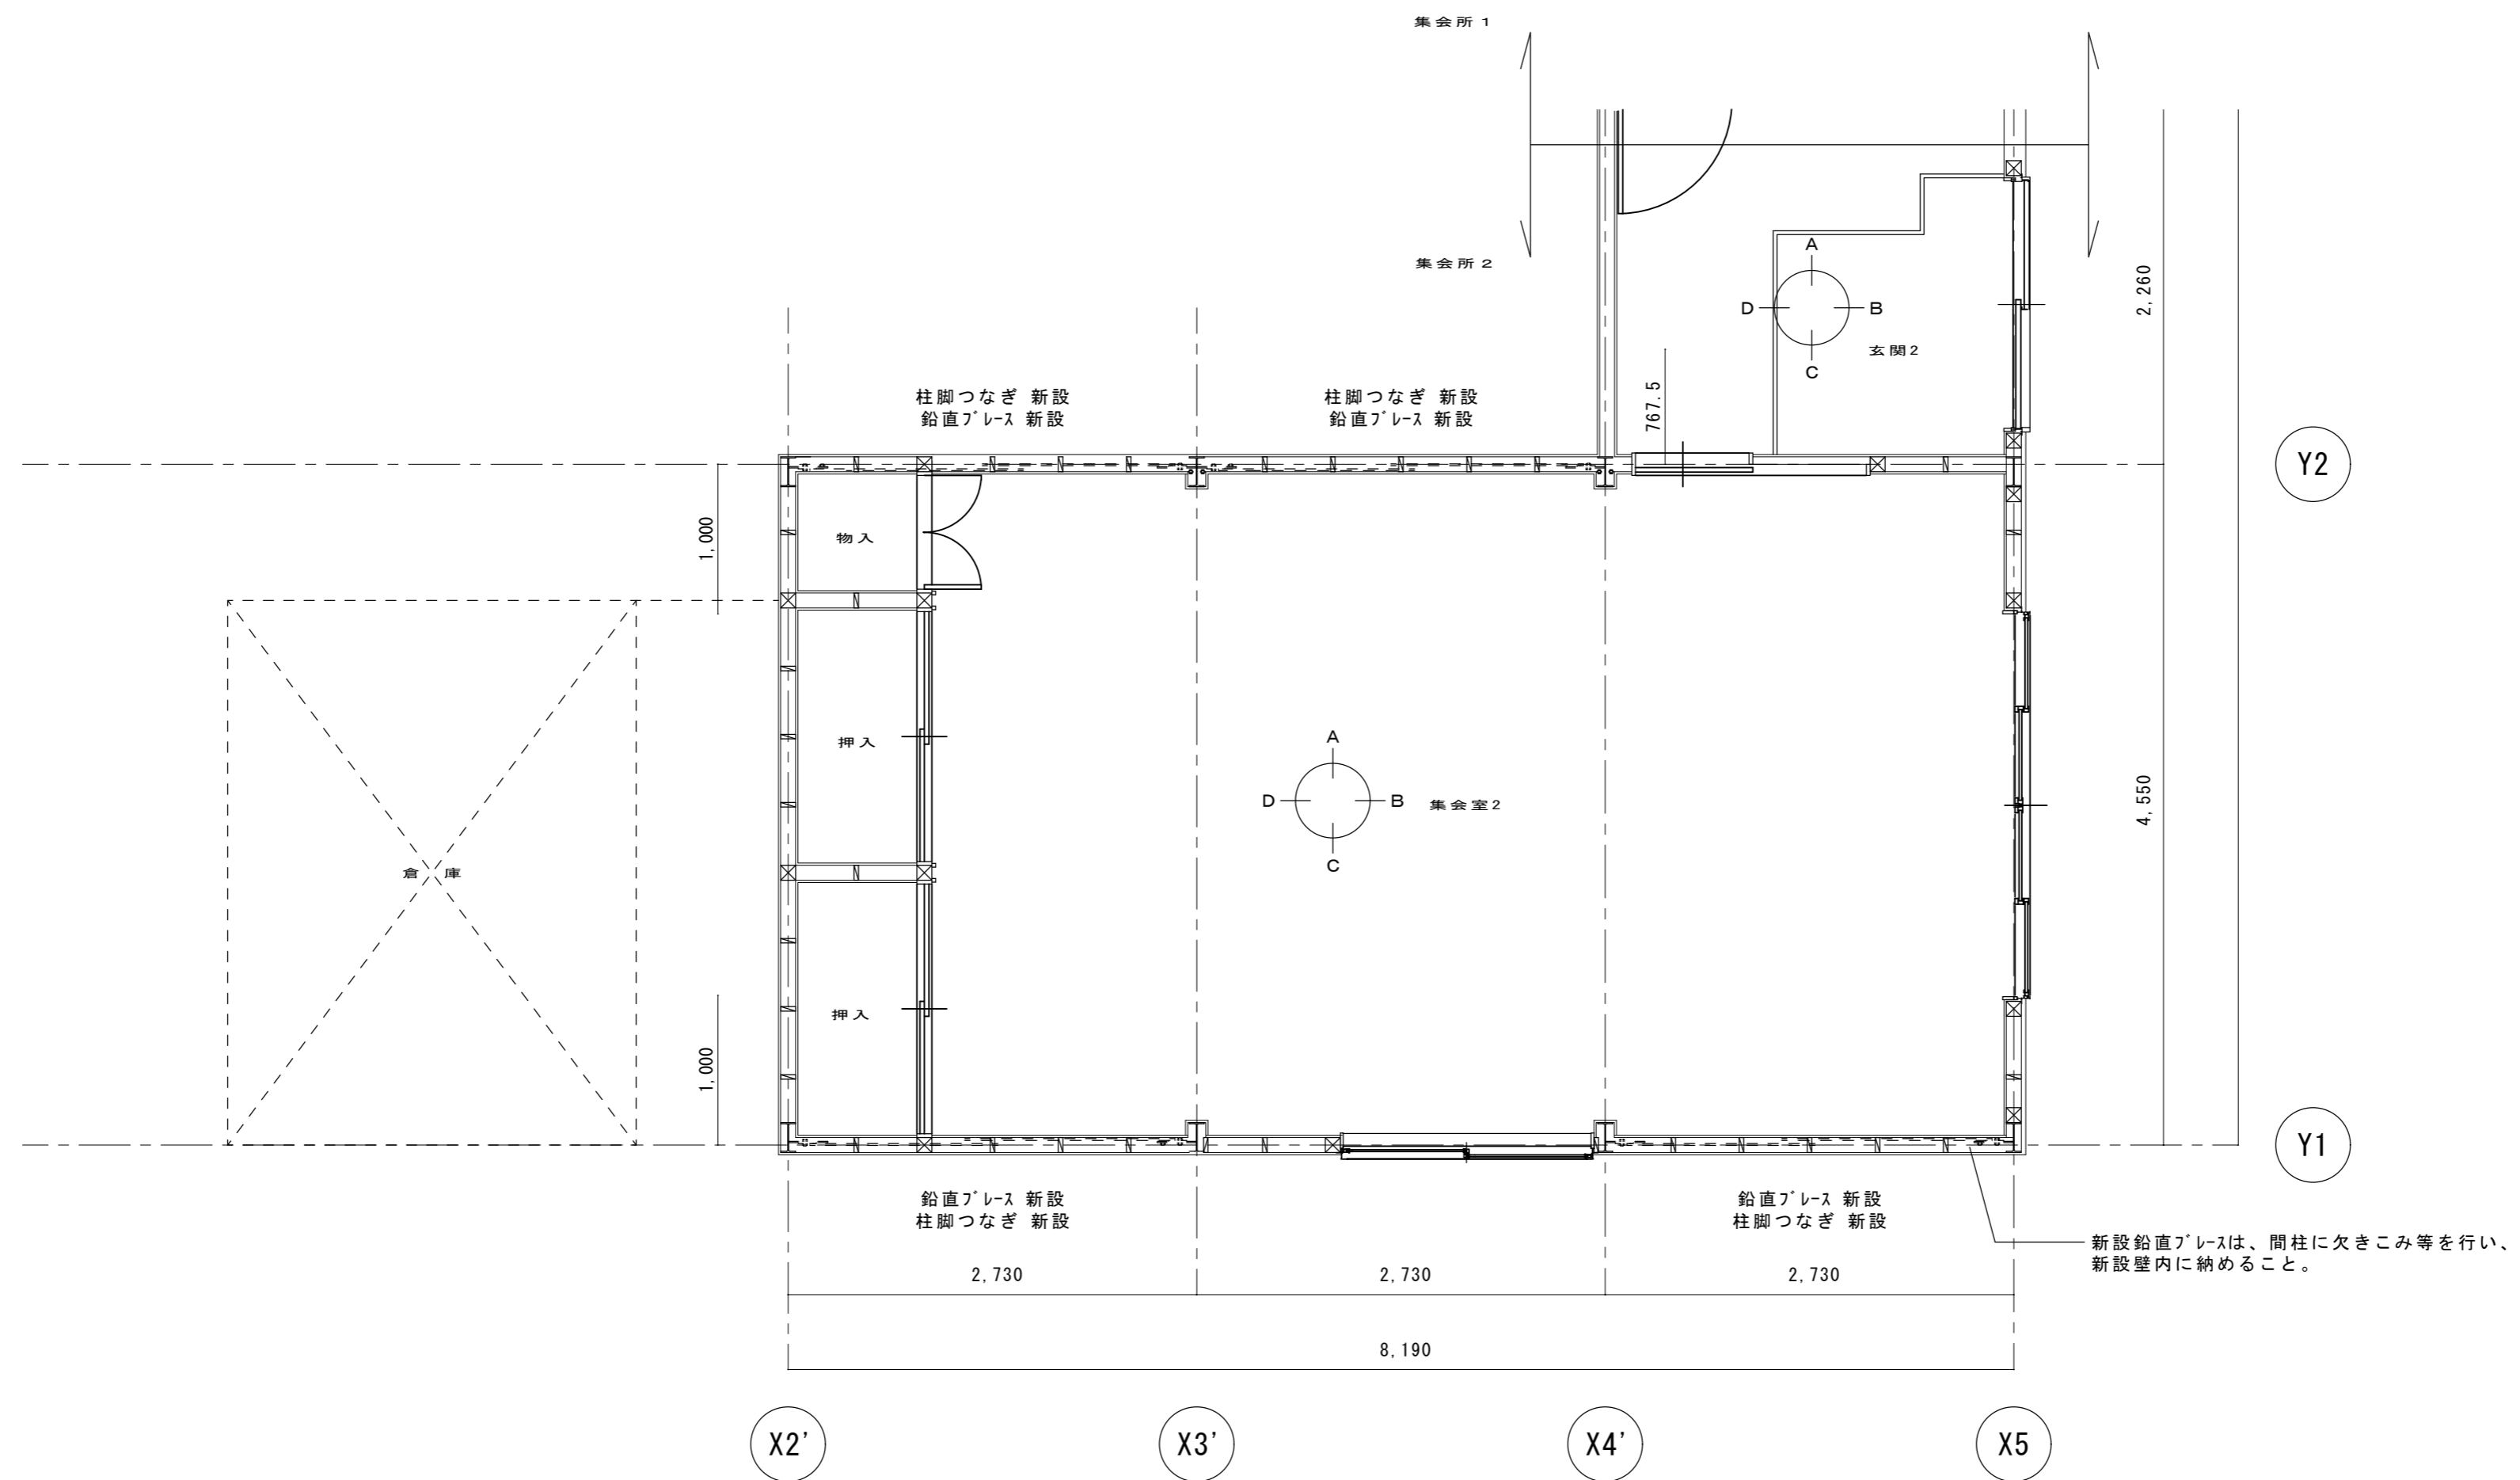


平面詳細図 S=1:40

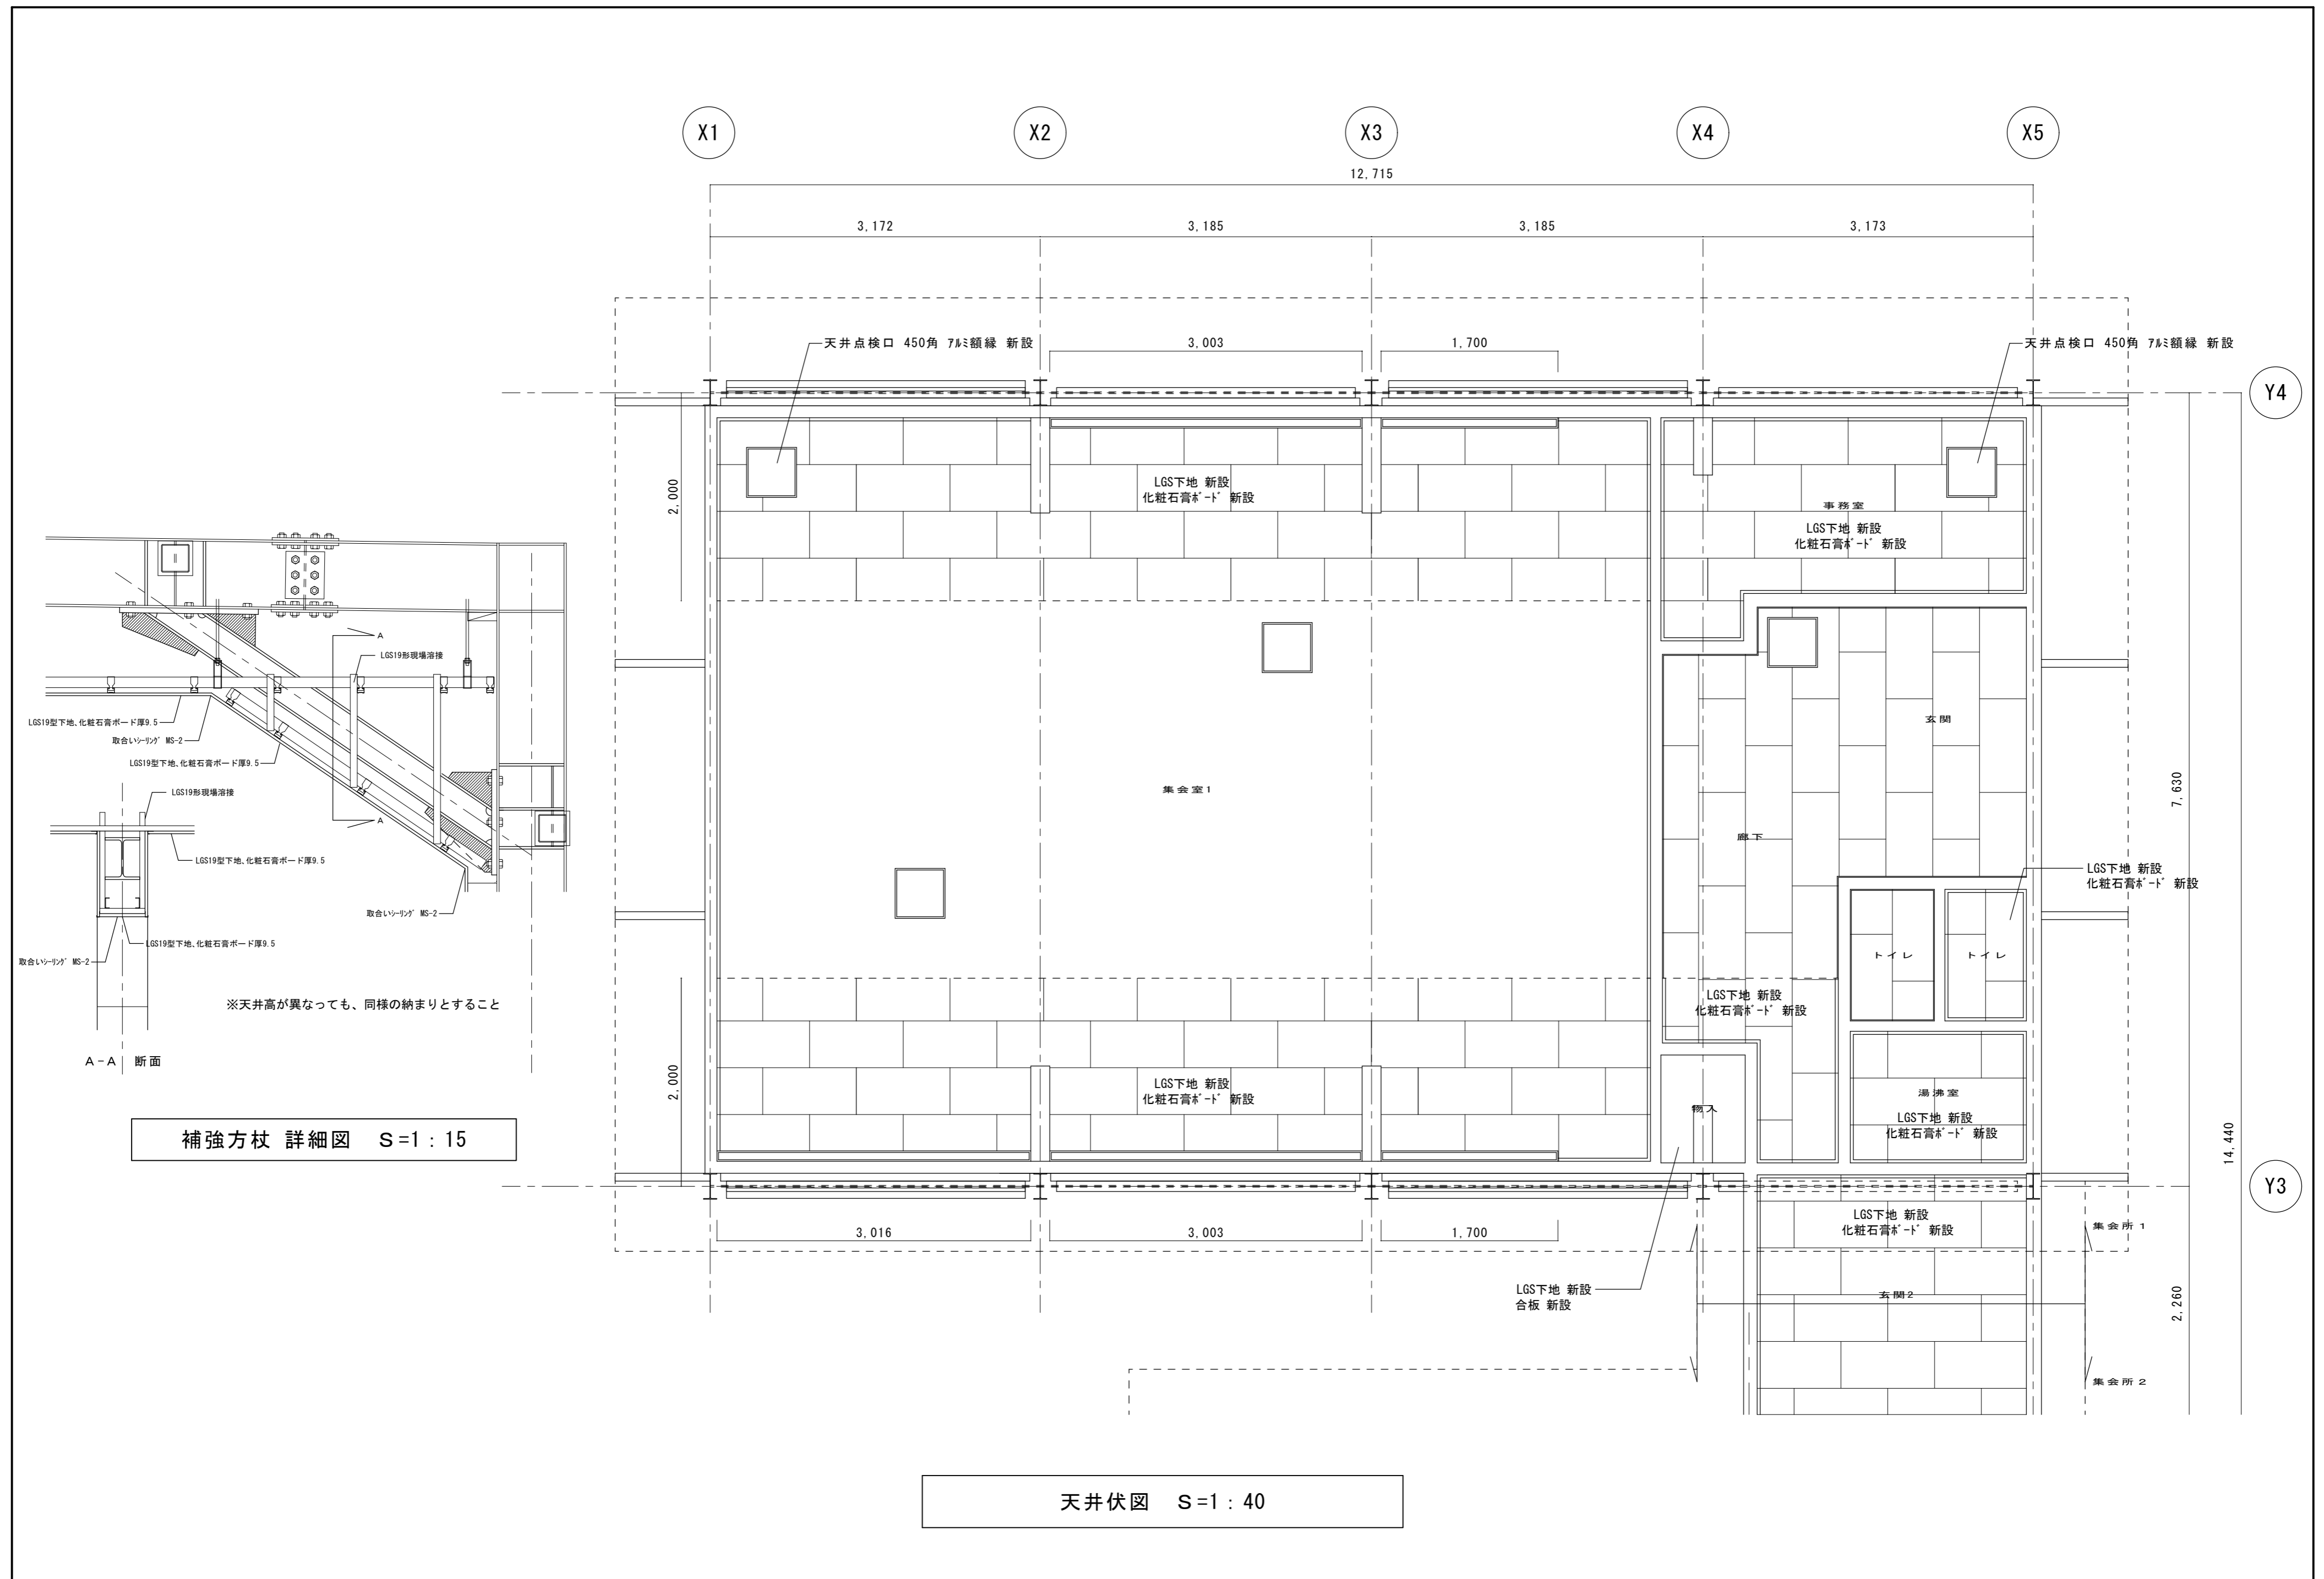

補強方丈 詳細図 S=1:15


天井伏図 S=1:40

沼津市建設部住宅営繕課 MEMO 静岡県 沼津市 岡宮 977-8 有限会社 沢木設計事務所 一級建築士事務所 静岡県知事登録第2688号 代表取締役 澤木 俊治 一級建築士登録 第87772号 澤木 俊治	C-1	C-2	C-3	C-4	C-5	DESIGN NAME 平成25年度 沼津市営住宅今沢団地集会所耐震補強工事 設計図	DATE H25. 8	SHEET NO. A-15/26	HEAD	ASSIST HEAD	CHANGE
	SC-1	SC-3	PROPER NO.			SHEET NAME 集会所1 天井伏図 (補強) 補強方丈 詳細図	SCALE 1:40 1:15		CHIEF	DRAFT	

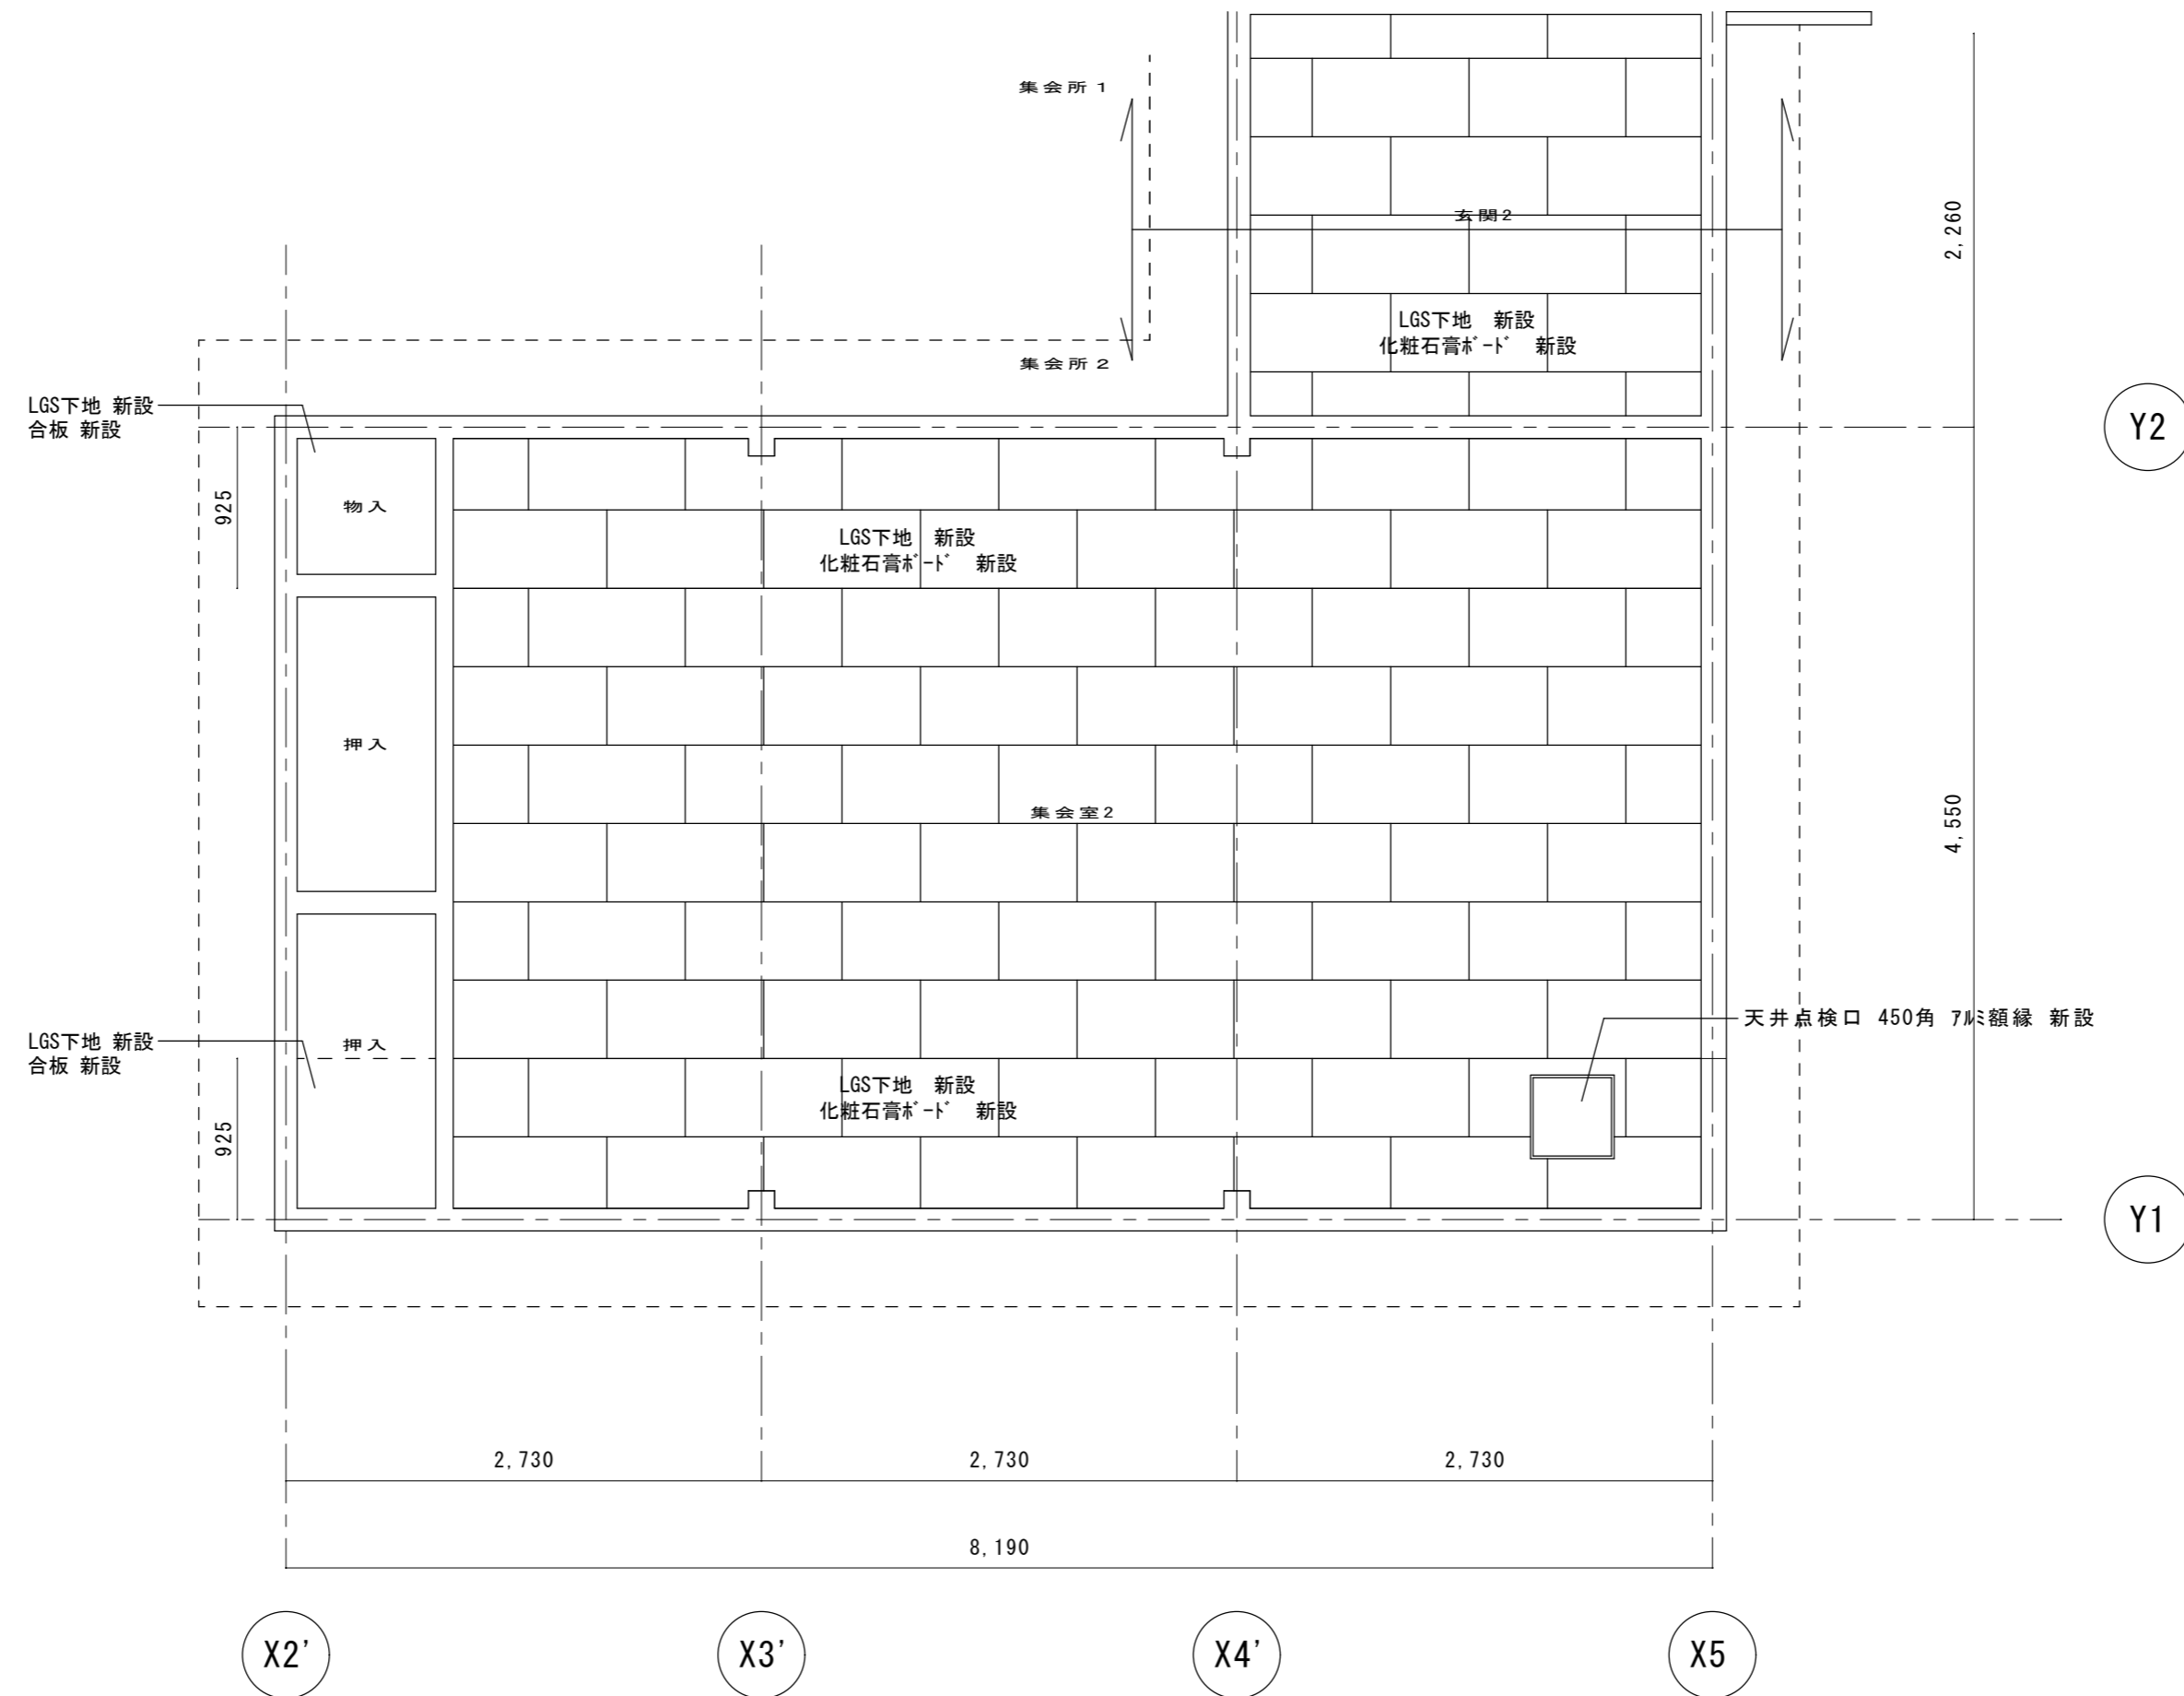


天井伏図 S=1:40


沼津市建設部住宅営繕課	MEMO	C-1	C-2	C-3	C-4	C-5	DESIGN NAME	DATE	SHEET NO.	HEAD	ASSIST HEAD	CHANGE
	静岡県 沼津市 岡宮 977-8 有限会社 沢木設計事務所 一級建築士事務所 静岡県知事登録第2688号 代表取締役 澤木 俊治 一級建築士登録 第87772号 澤木 俊治	SC-1	SC-3	PROPER NO.				平成25年度 沼津市営住宅今沢団地集会所耐震補強工事 設計図	H25. 8	A-17/26		
							SHEET NAME	SCALE			CHIEF	DRAFT
							集会所2 天井伏図 (補強)	1:40				

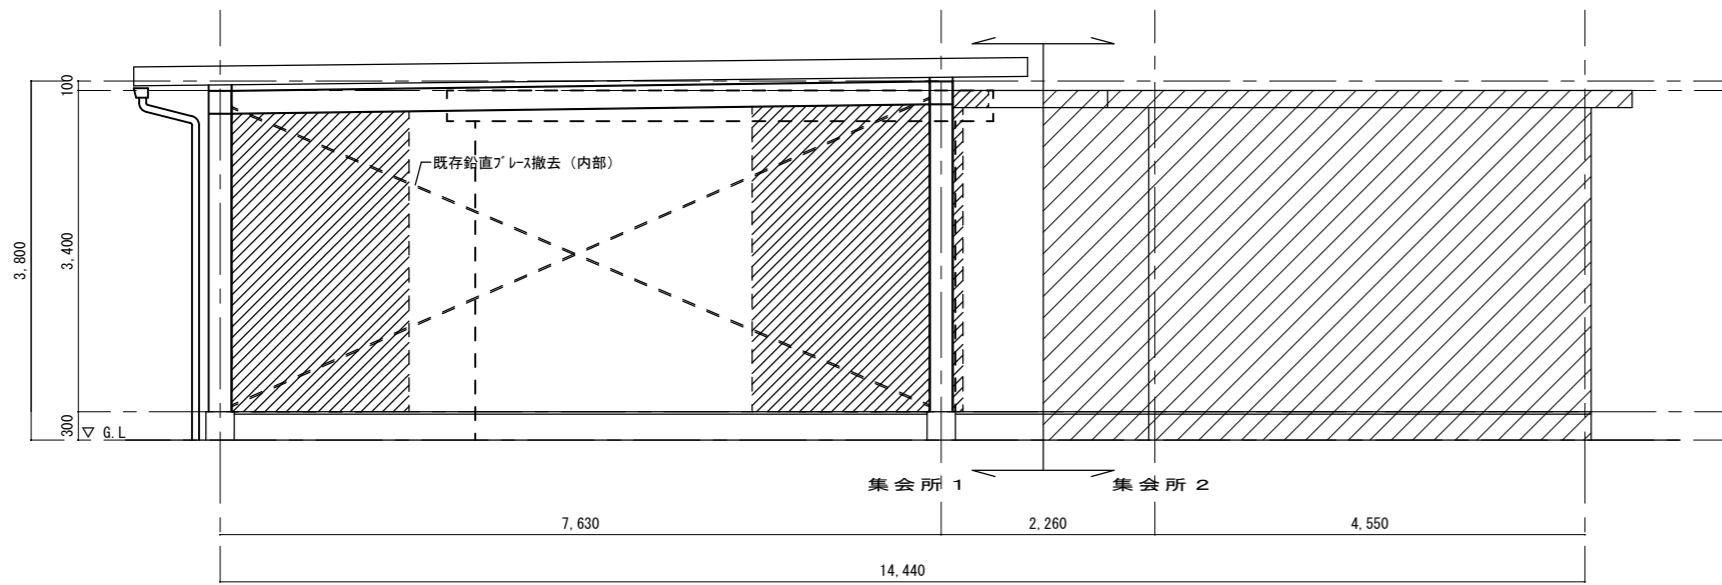


現況 北側立面図 S=1:80

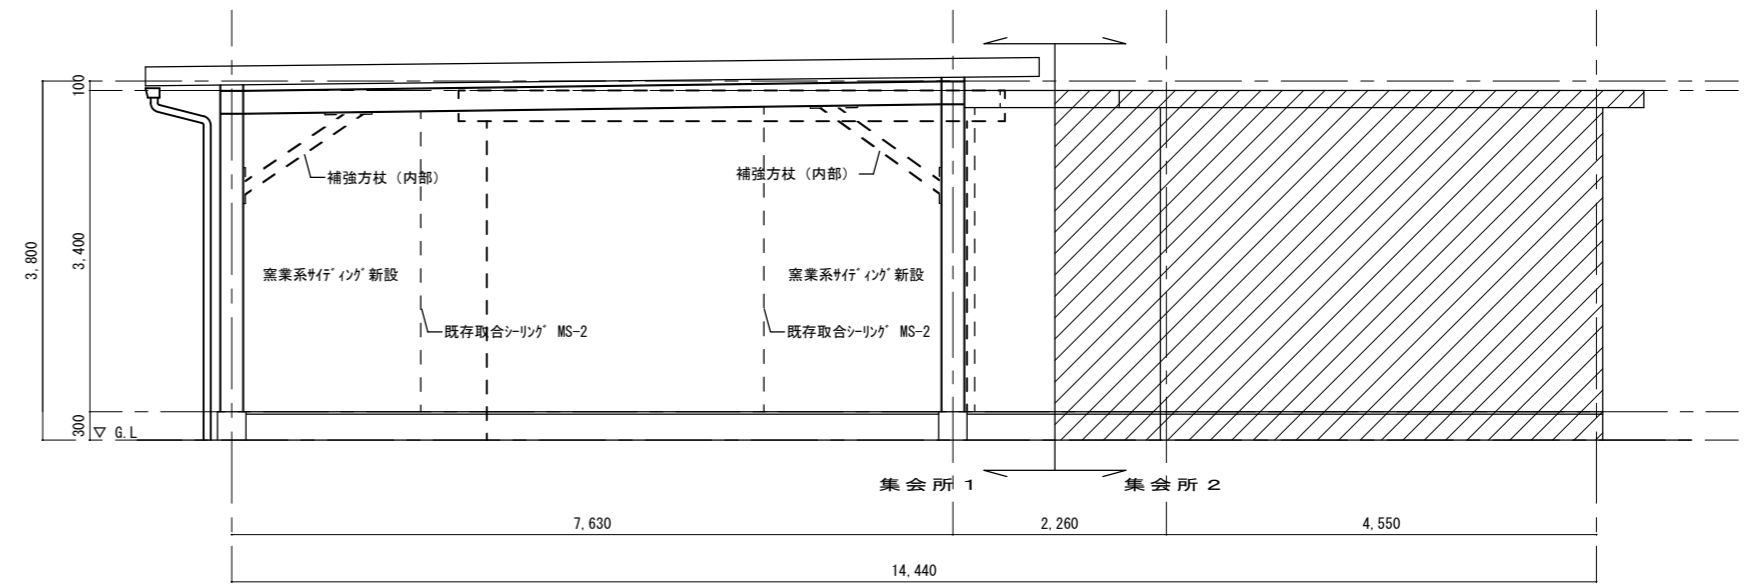


補強 北側立面図 S=1:80

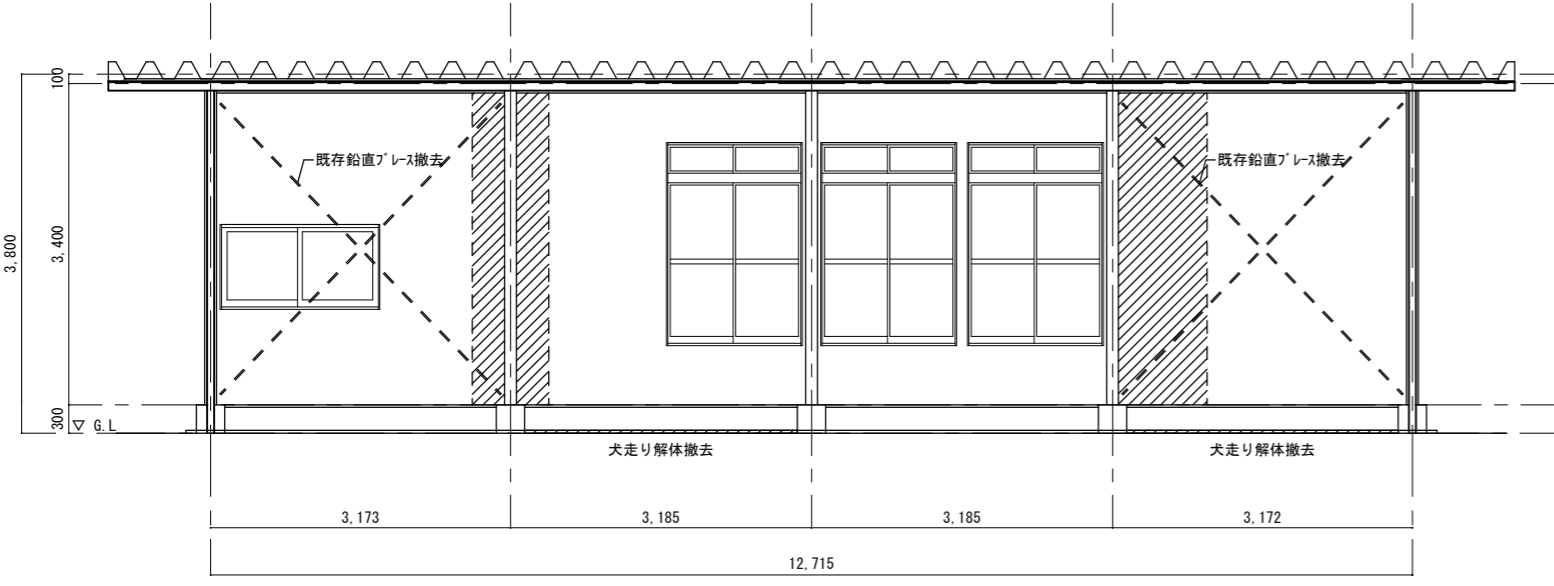


現況 東側立面図1 S=1:80

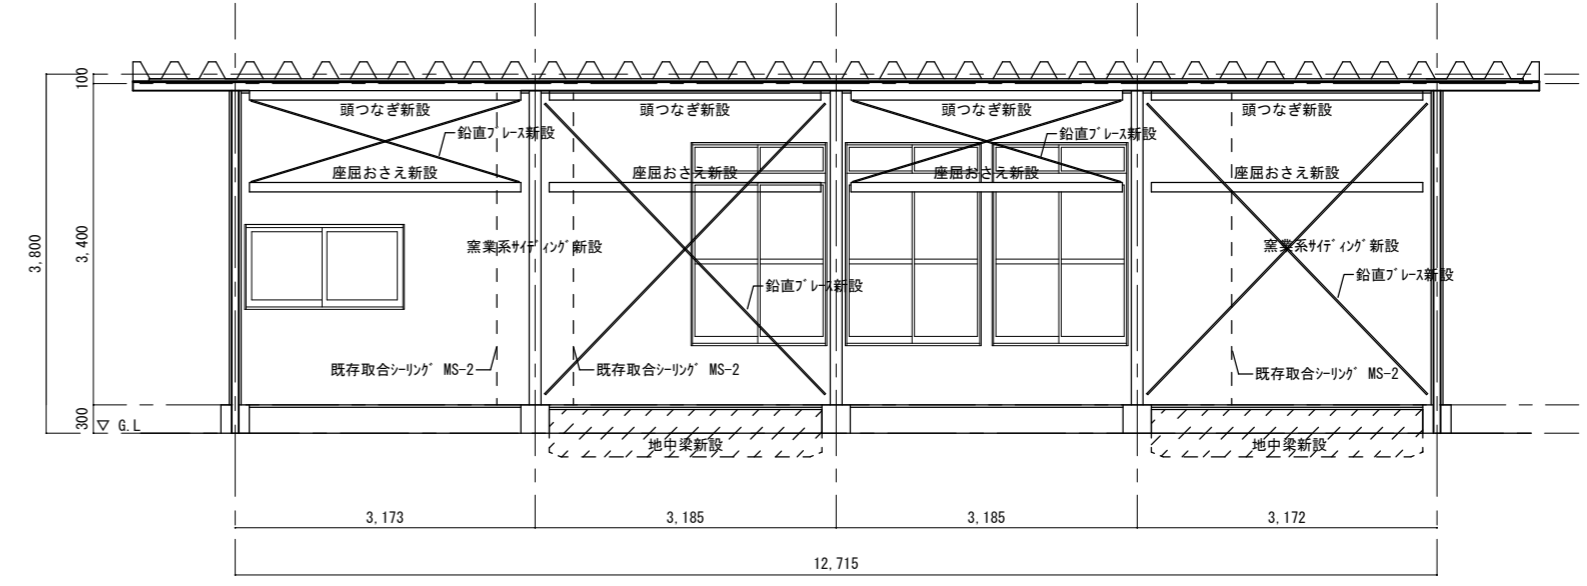


補強 東側立面図1 S=1:80

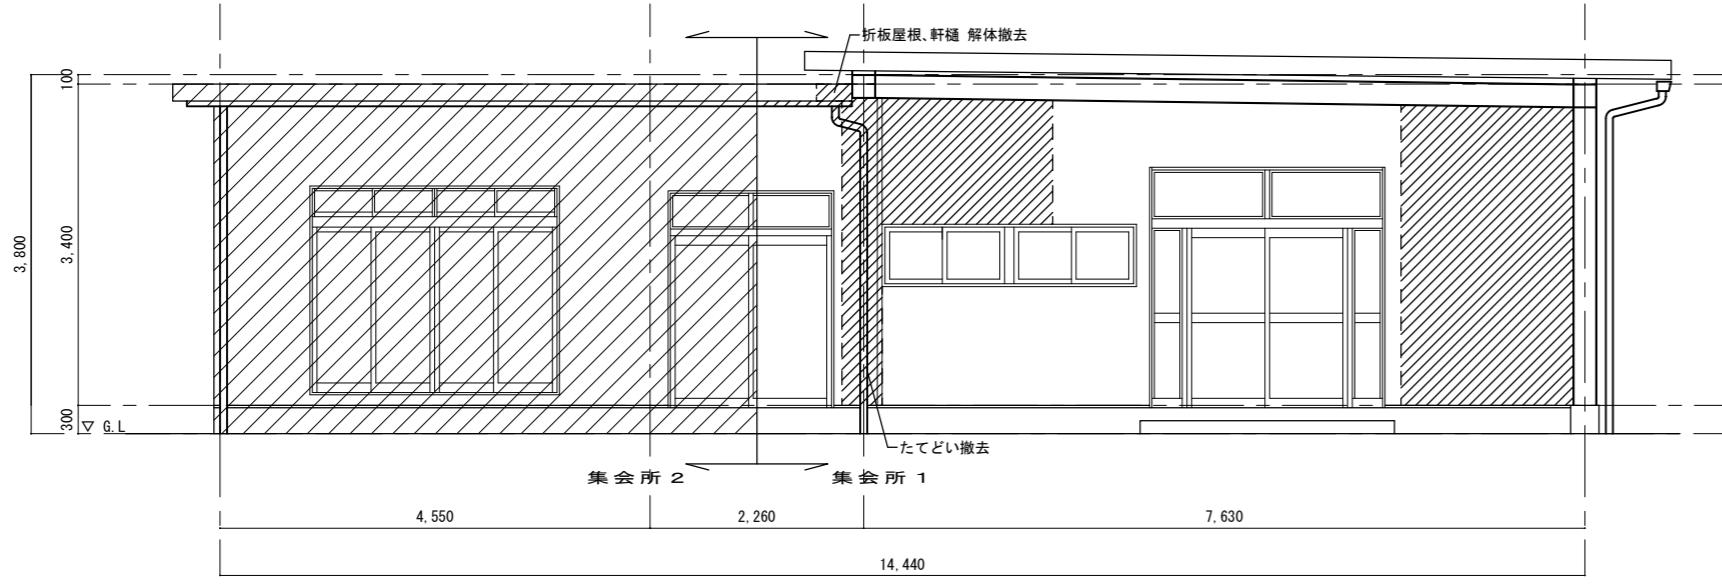


現況 南側立面図 S=1:80

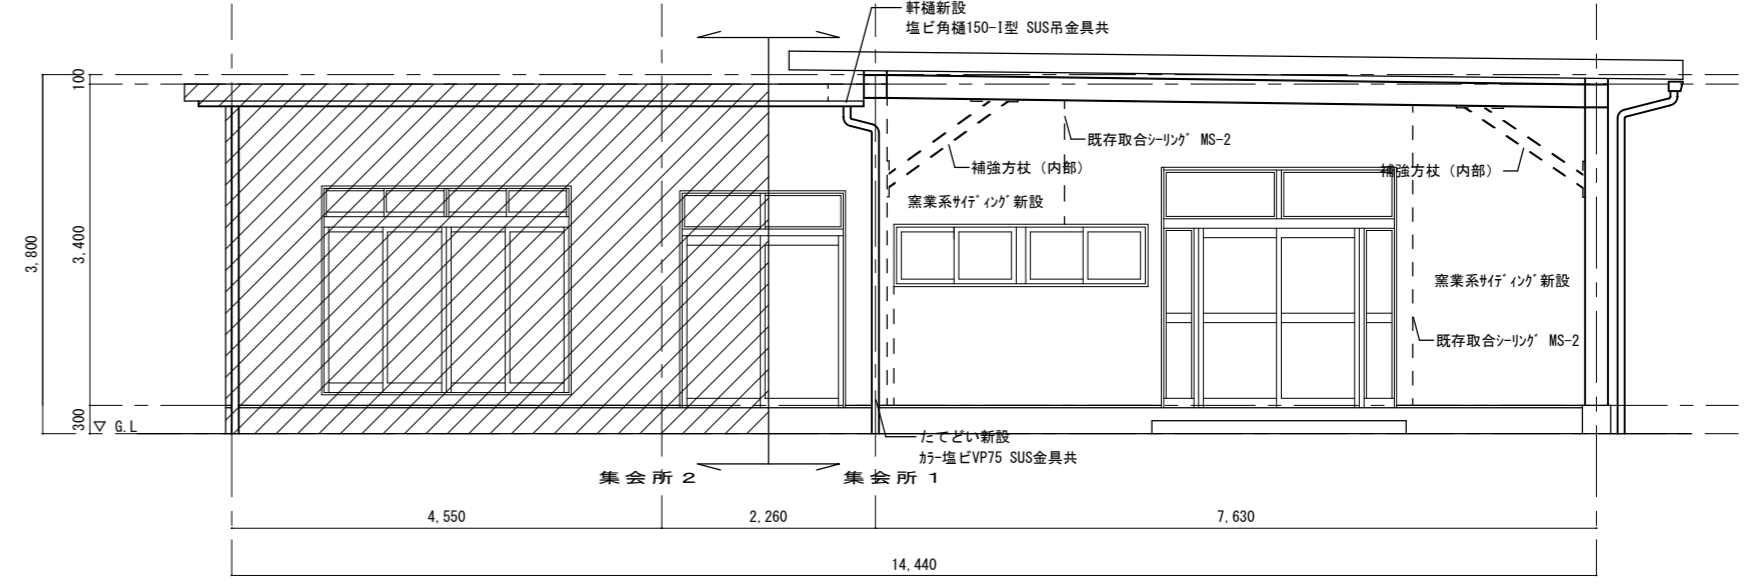

補強 南側立面図 S=1:80

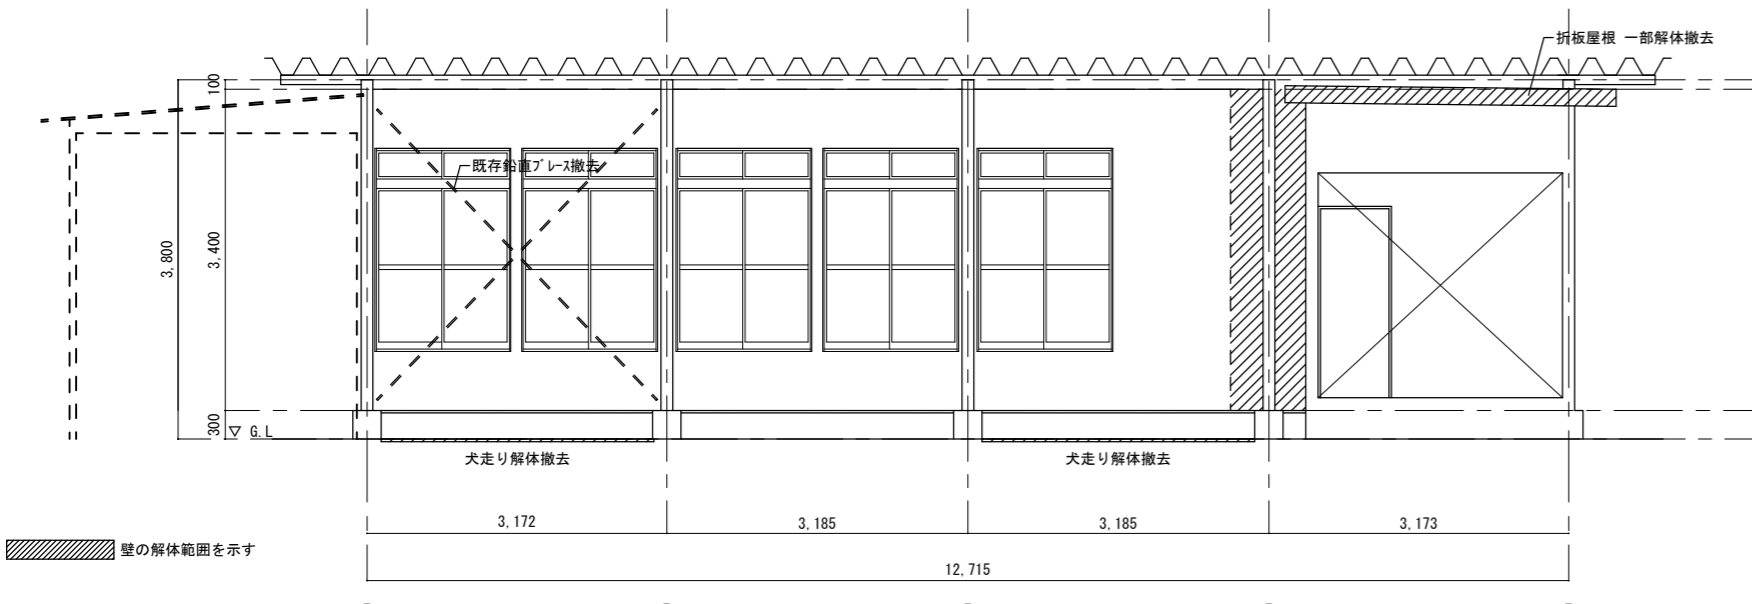

現況 西側立面図1 S=1:80

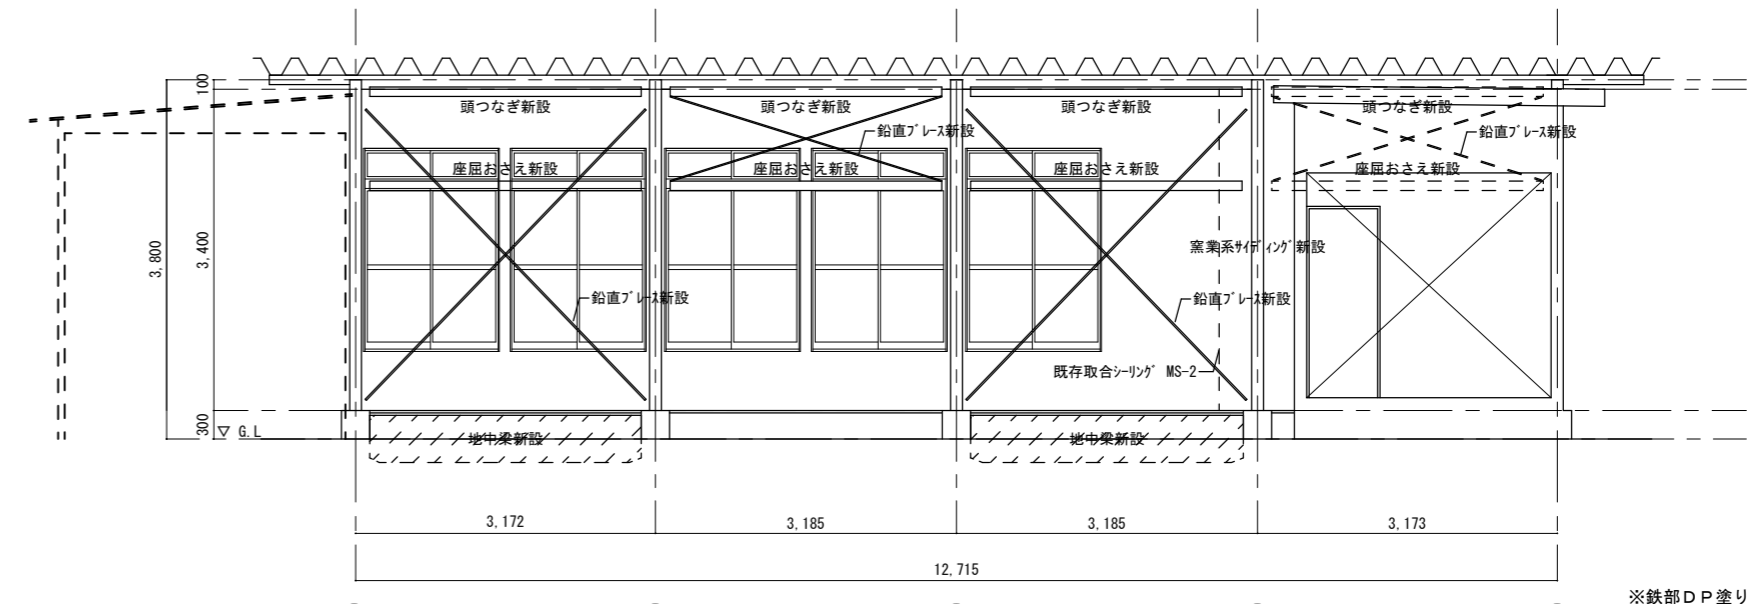

補強 西側立面図1 S=1:80

※鉄部DP塗り
新設及び既存鉄部の露出部分に
DP塗りを行うこと。

沼津市建設部住宅営繕課

MEMO
静岡県 沼津市 岡宮 977-8
有限会社 沢木設計事務所 一級建築士事務所 静岡県知事登録第2688号
代表取締役 澤木 俊治 一級建築士登録 第87772号 澤木 俊治


C-1 C-2 C-3 C-4 C-5
SC-1 SC-3 PROPER NO.

DESIGN NAME
平成25年度 沼津市営住宅今沢団地集会所耐震補強工事 設計図
SHEET NAME
集会所1 立面図 (現況・補強)


DATE
H25. 8
SCALE
1:80

SHEET NO
A-18/26


HEAD ASSIST HEAD CHANGE
CHIEF DRAFT

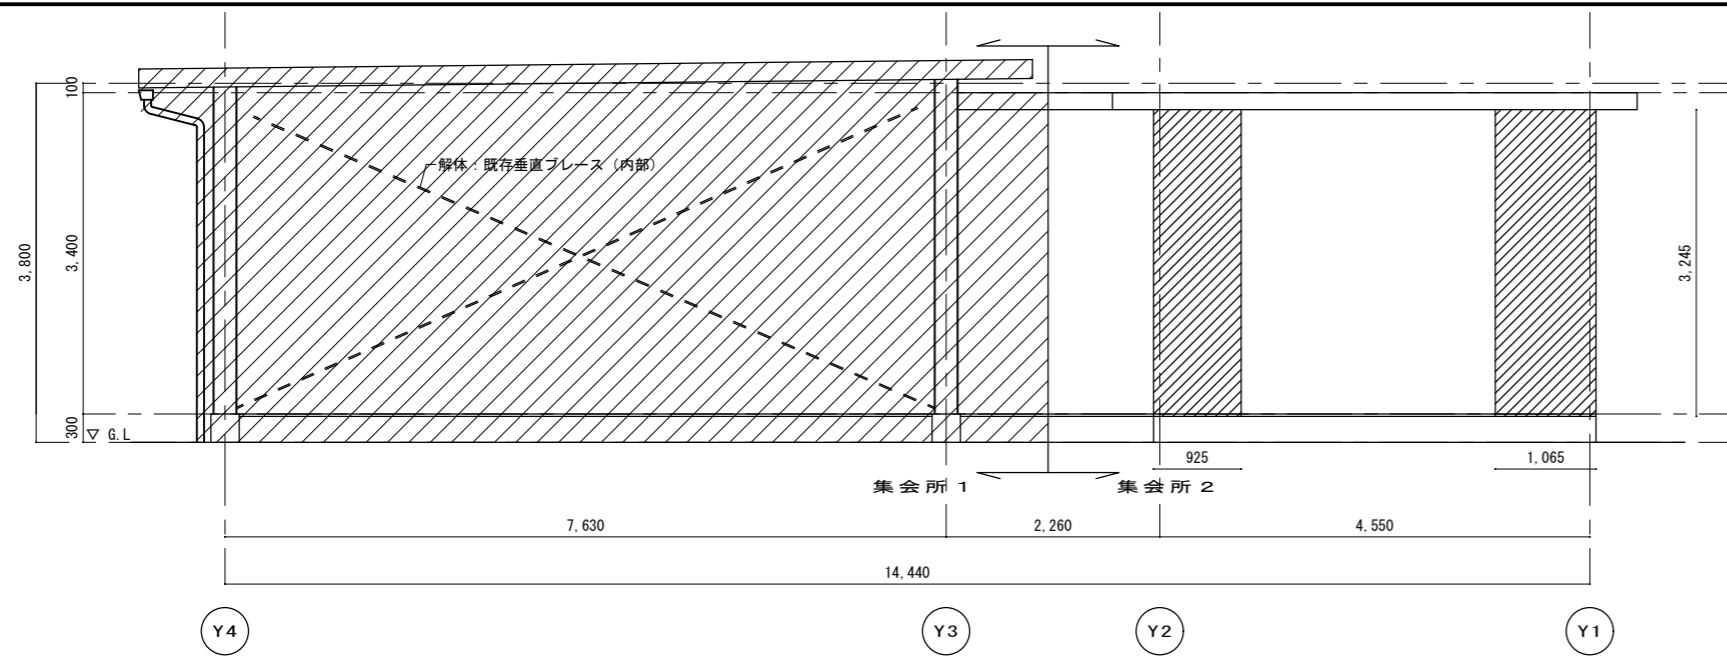


現況 北側立面図 S=1:80

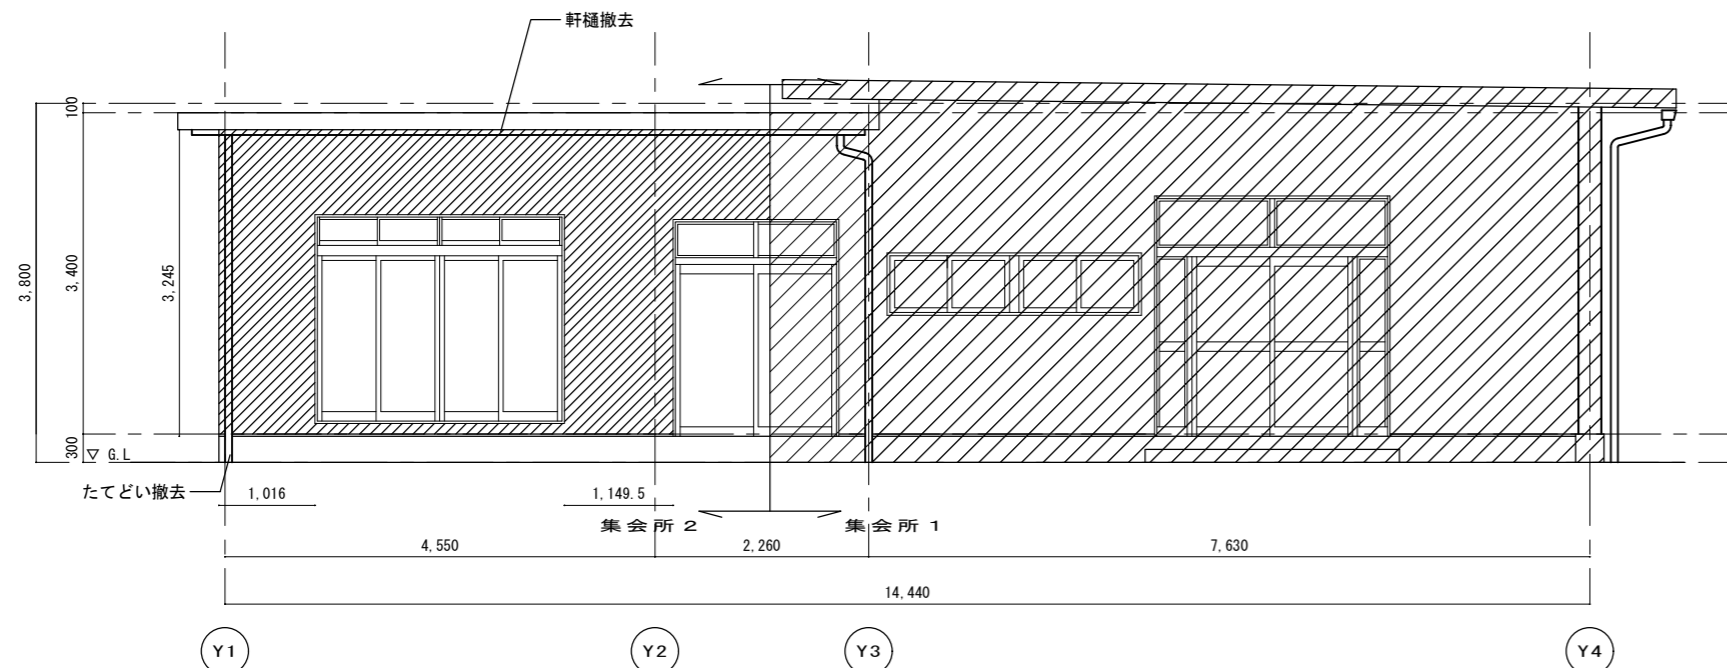

現況 南側立面図 S=1:80

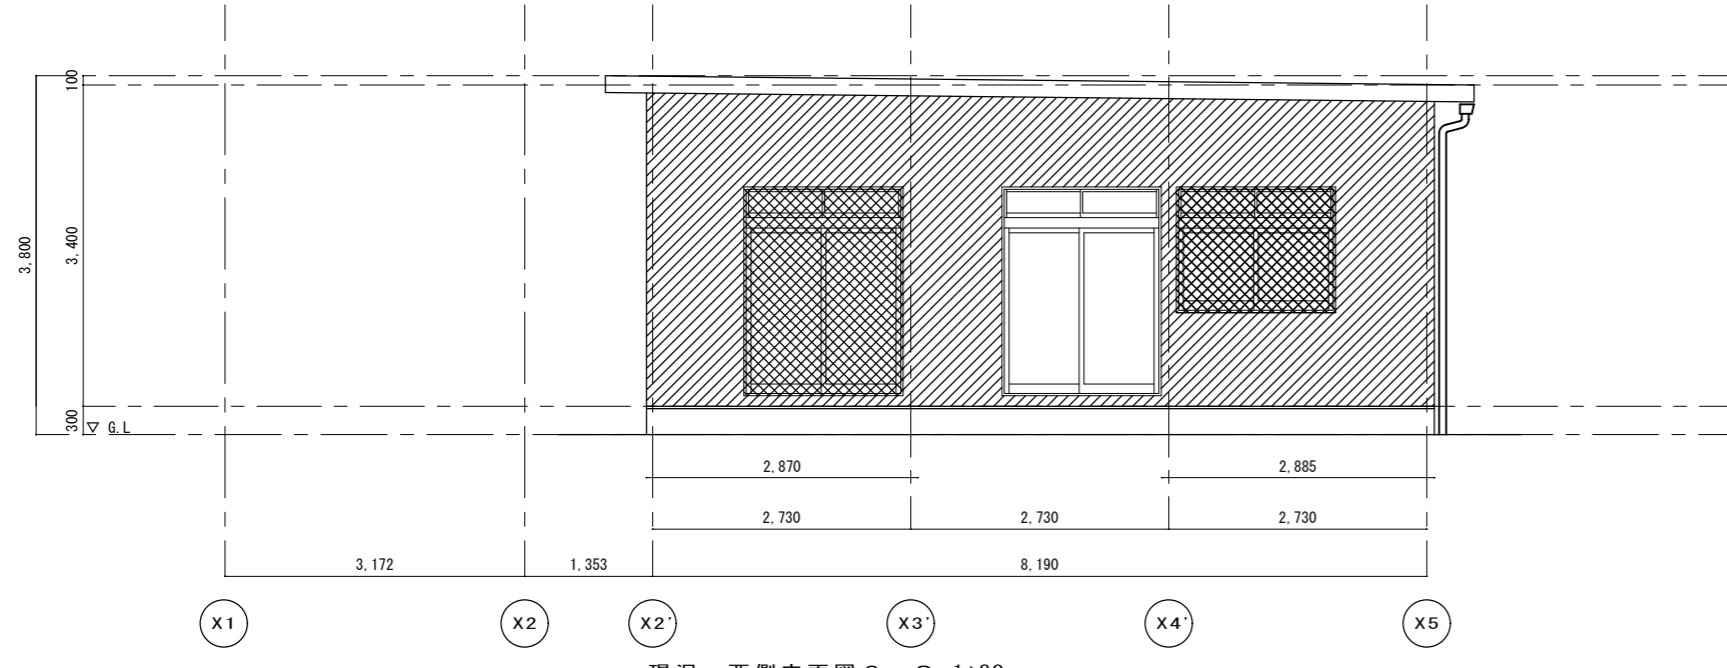


現況 西側立面図 2 S=1:80

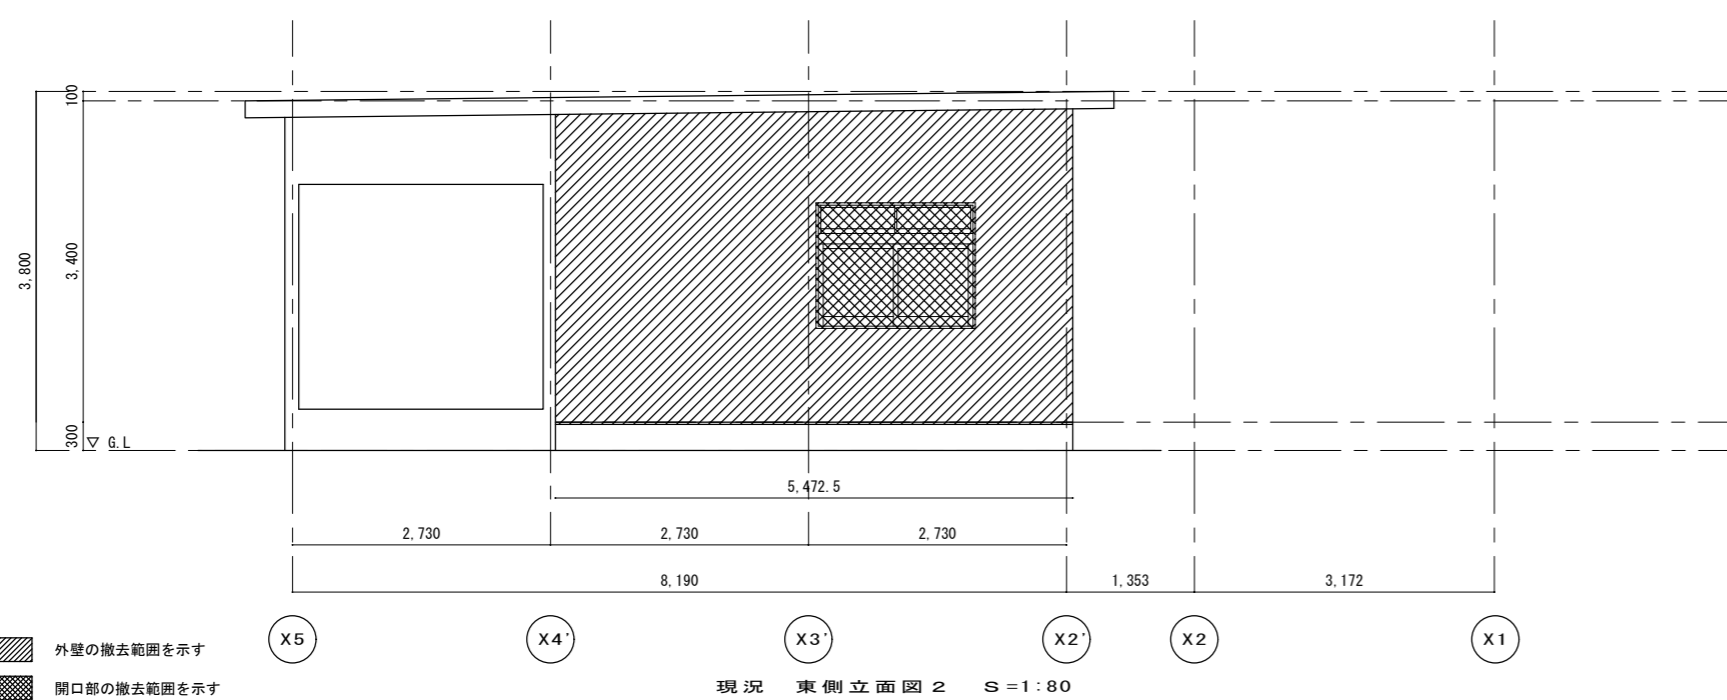


現況 東側立面図 2 S=1:80


外壁の撤去範囲を示す
 開口部の撤去範囲を示す

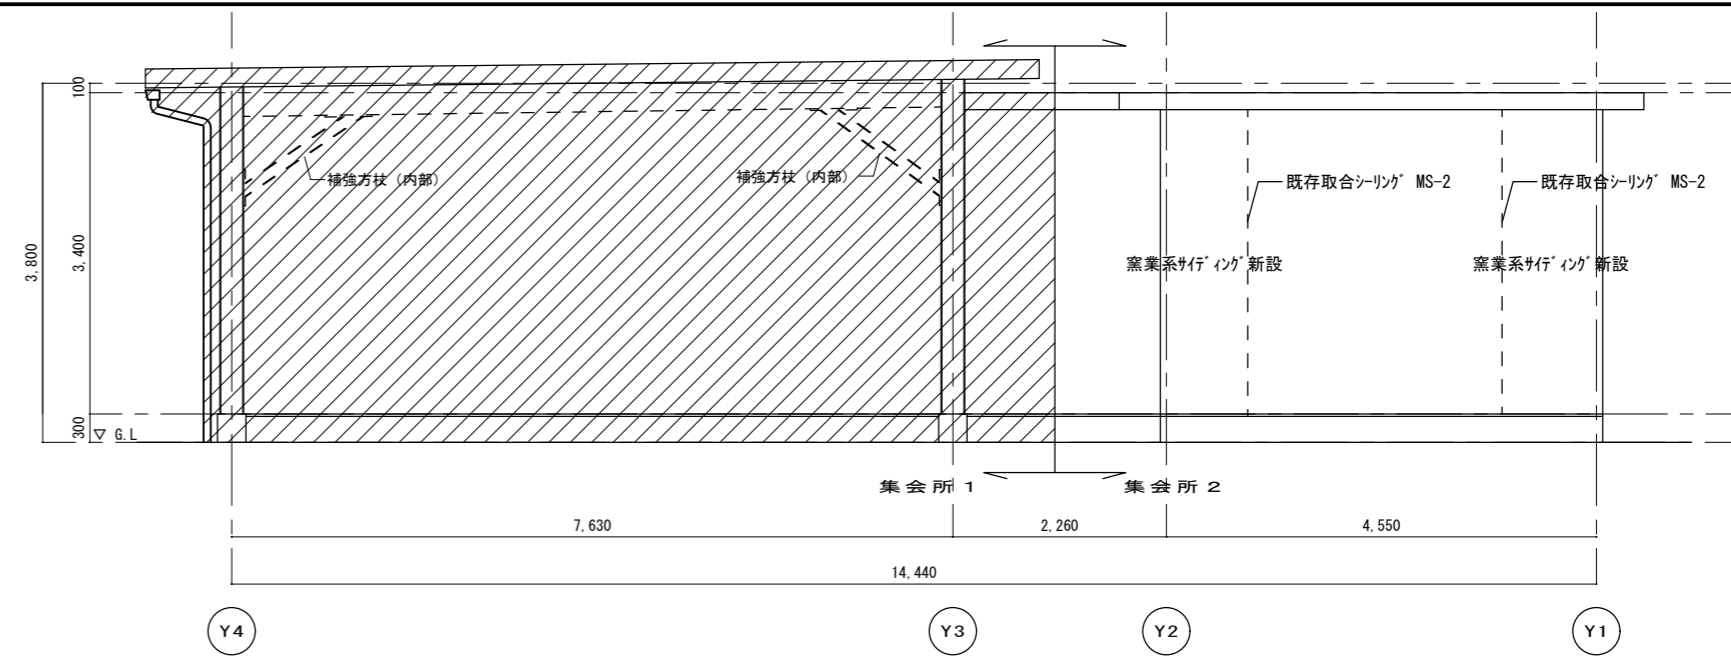


補強 北側立面図 S=1:80

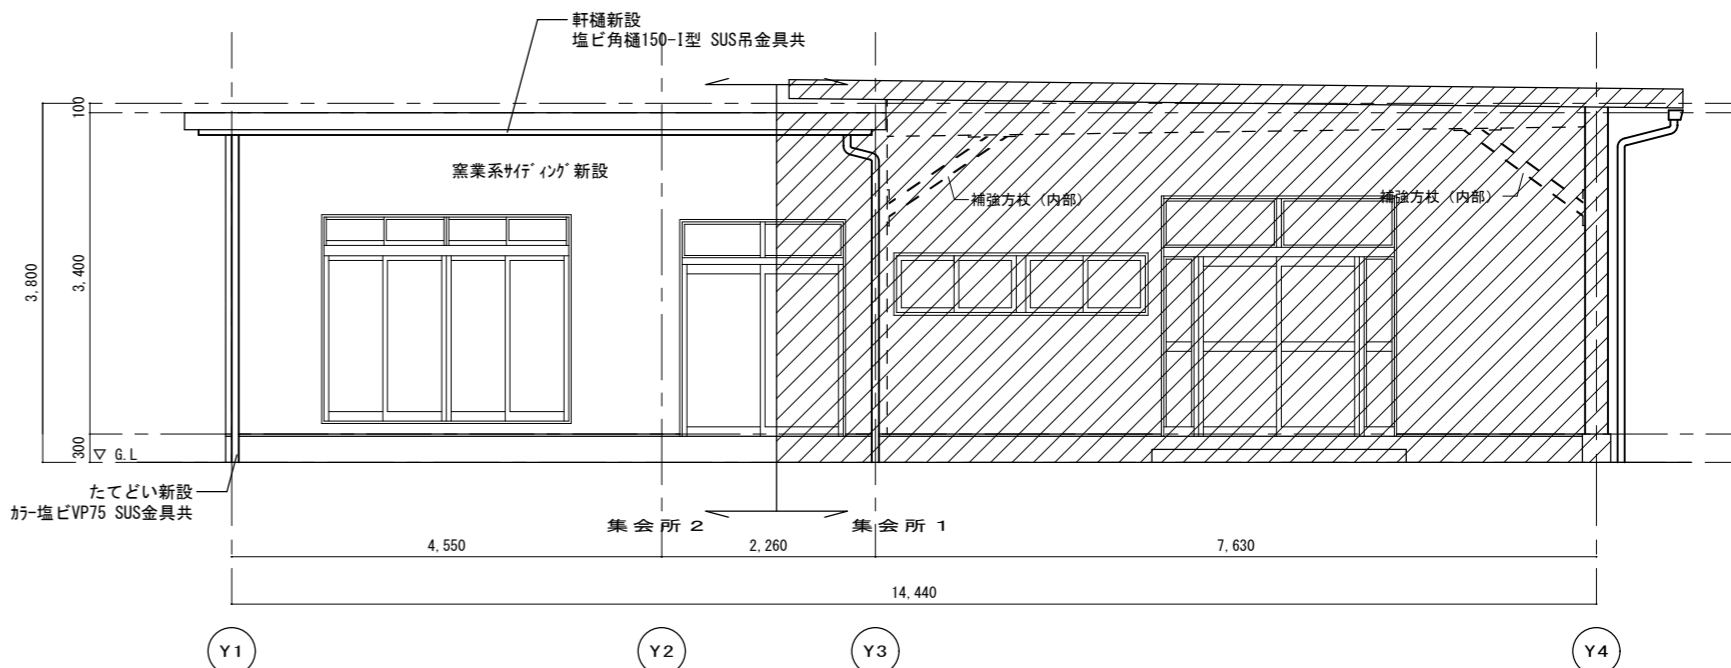

補強 南側立面図 S=1:80

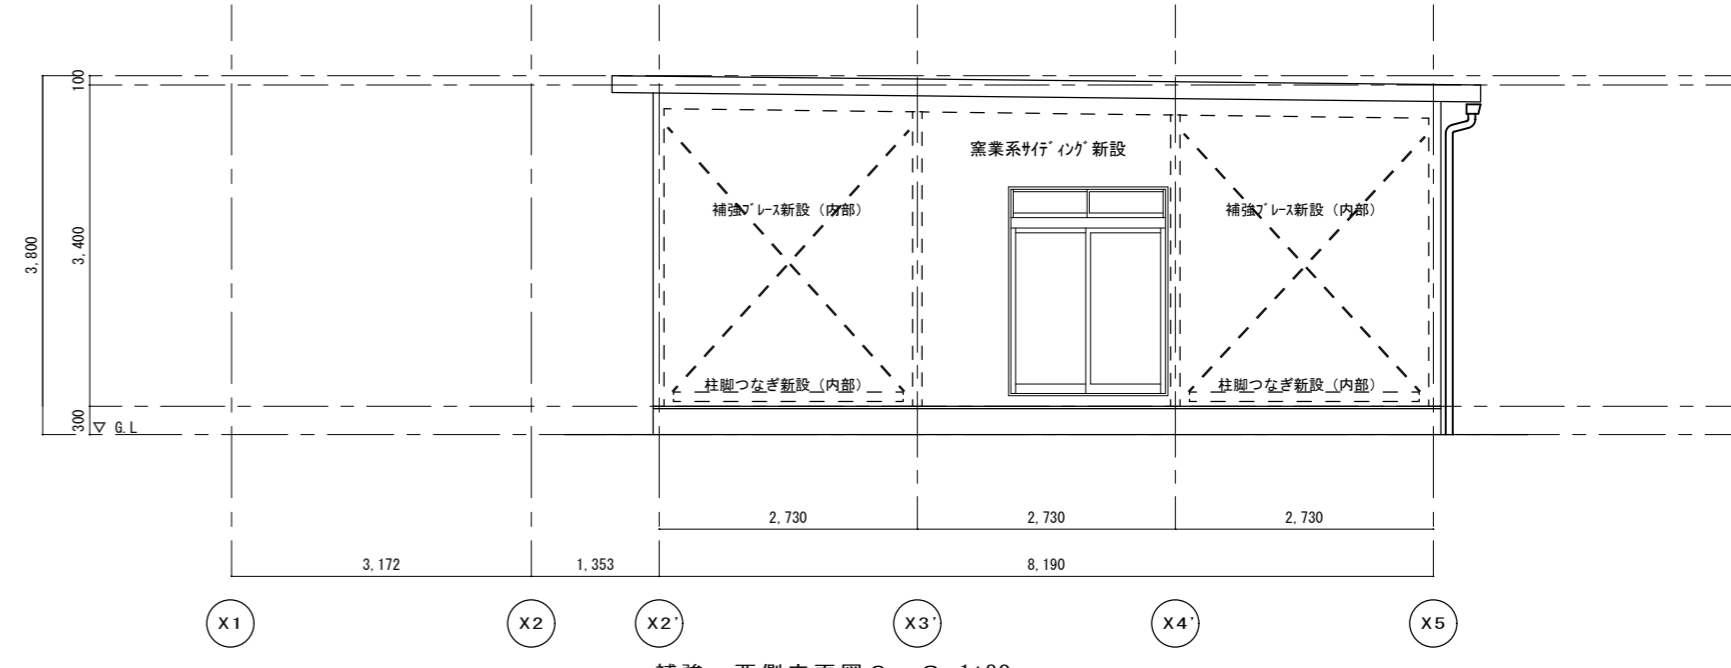

補強 西側立面図 2 S=1:80

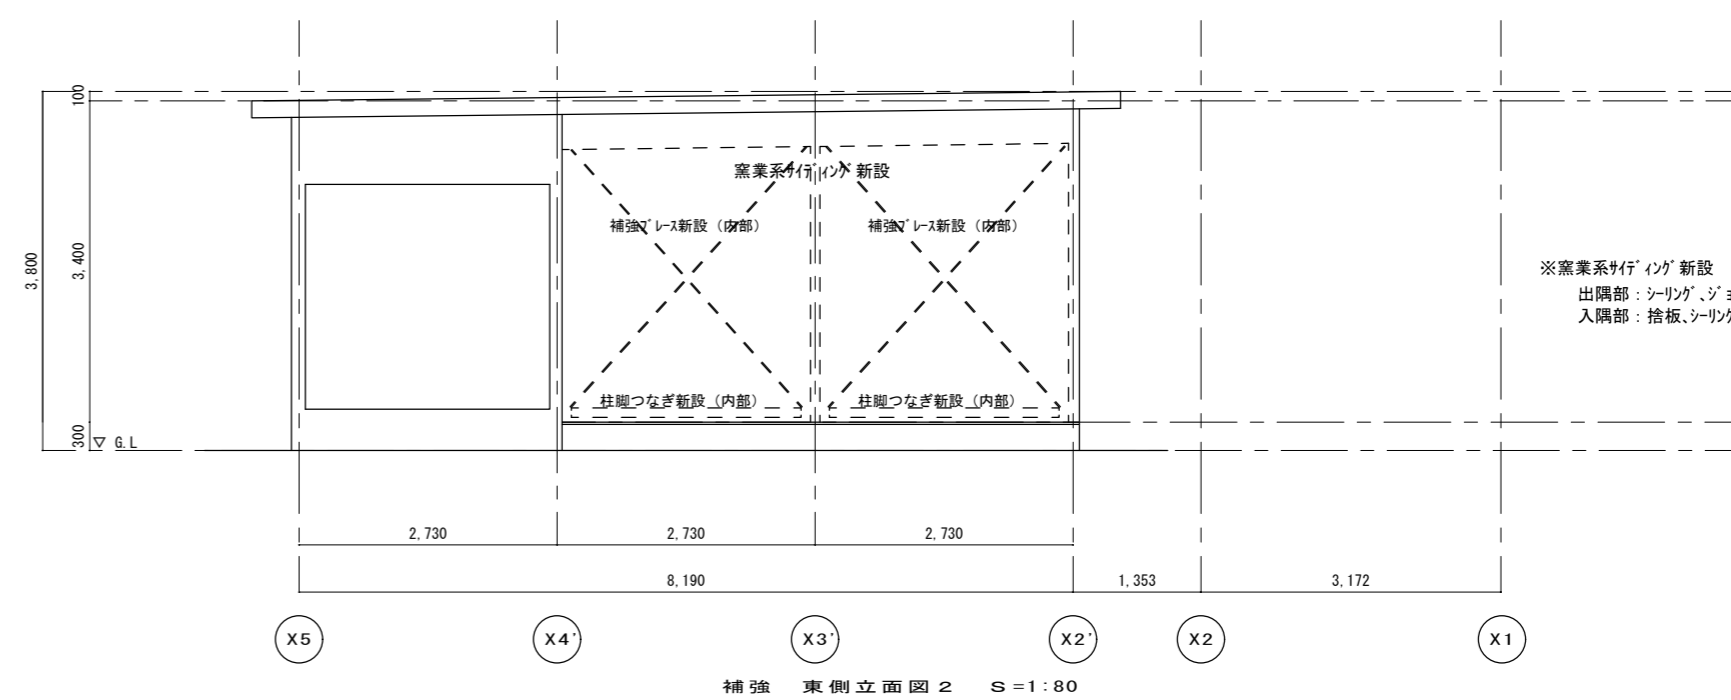

補強 東側立面図 2 S=1:80

※窓系サッシ'イン'新設
 出隅部：サッシ'ジョイント'を行うこと
 入隅部：指板、サッシ'ジョイント'を行うこと

沼津市建設部住宅営繕課

MEMO
 静岡県 沼津市 岡宮 977-8
 有限会社 沢木設計事務所 一級建築士事務所 静岡県知事登録第2688号
 代表取締役 澤木 俊治 一級建築士登録 第87772号 澤木 俊治


C-1
 C-2
 C-3
 C-4
 C-5
 SC-1
 SC-3
 PROPER NO.

DESIGN NAME
 平成25年度 沼津市営住宅今沢団地集会所耐震補強工事 設計図
 SHEET NAME
 集会所 2 立面図 (現況・補強)


DATE
 H25. 8
 SCALE
 1:80

SHEET NO
 A-19/26


HEAD
 ASSIST HEAD
 CHIEF
 DRAFT
 CHANGE

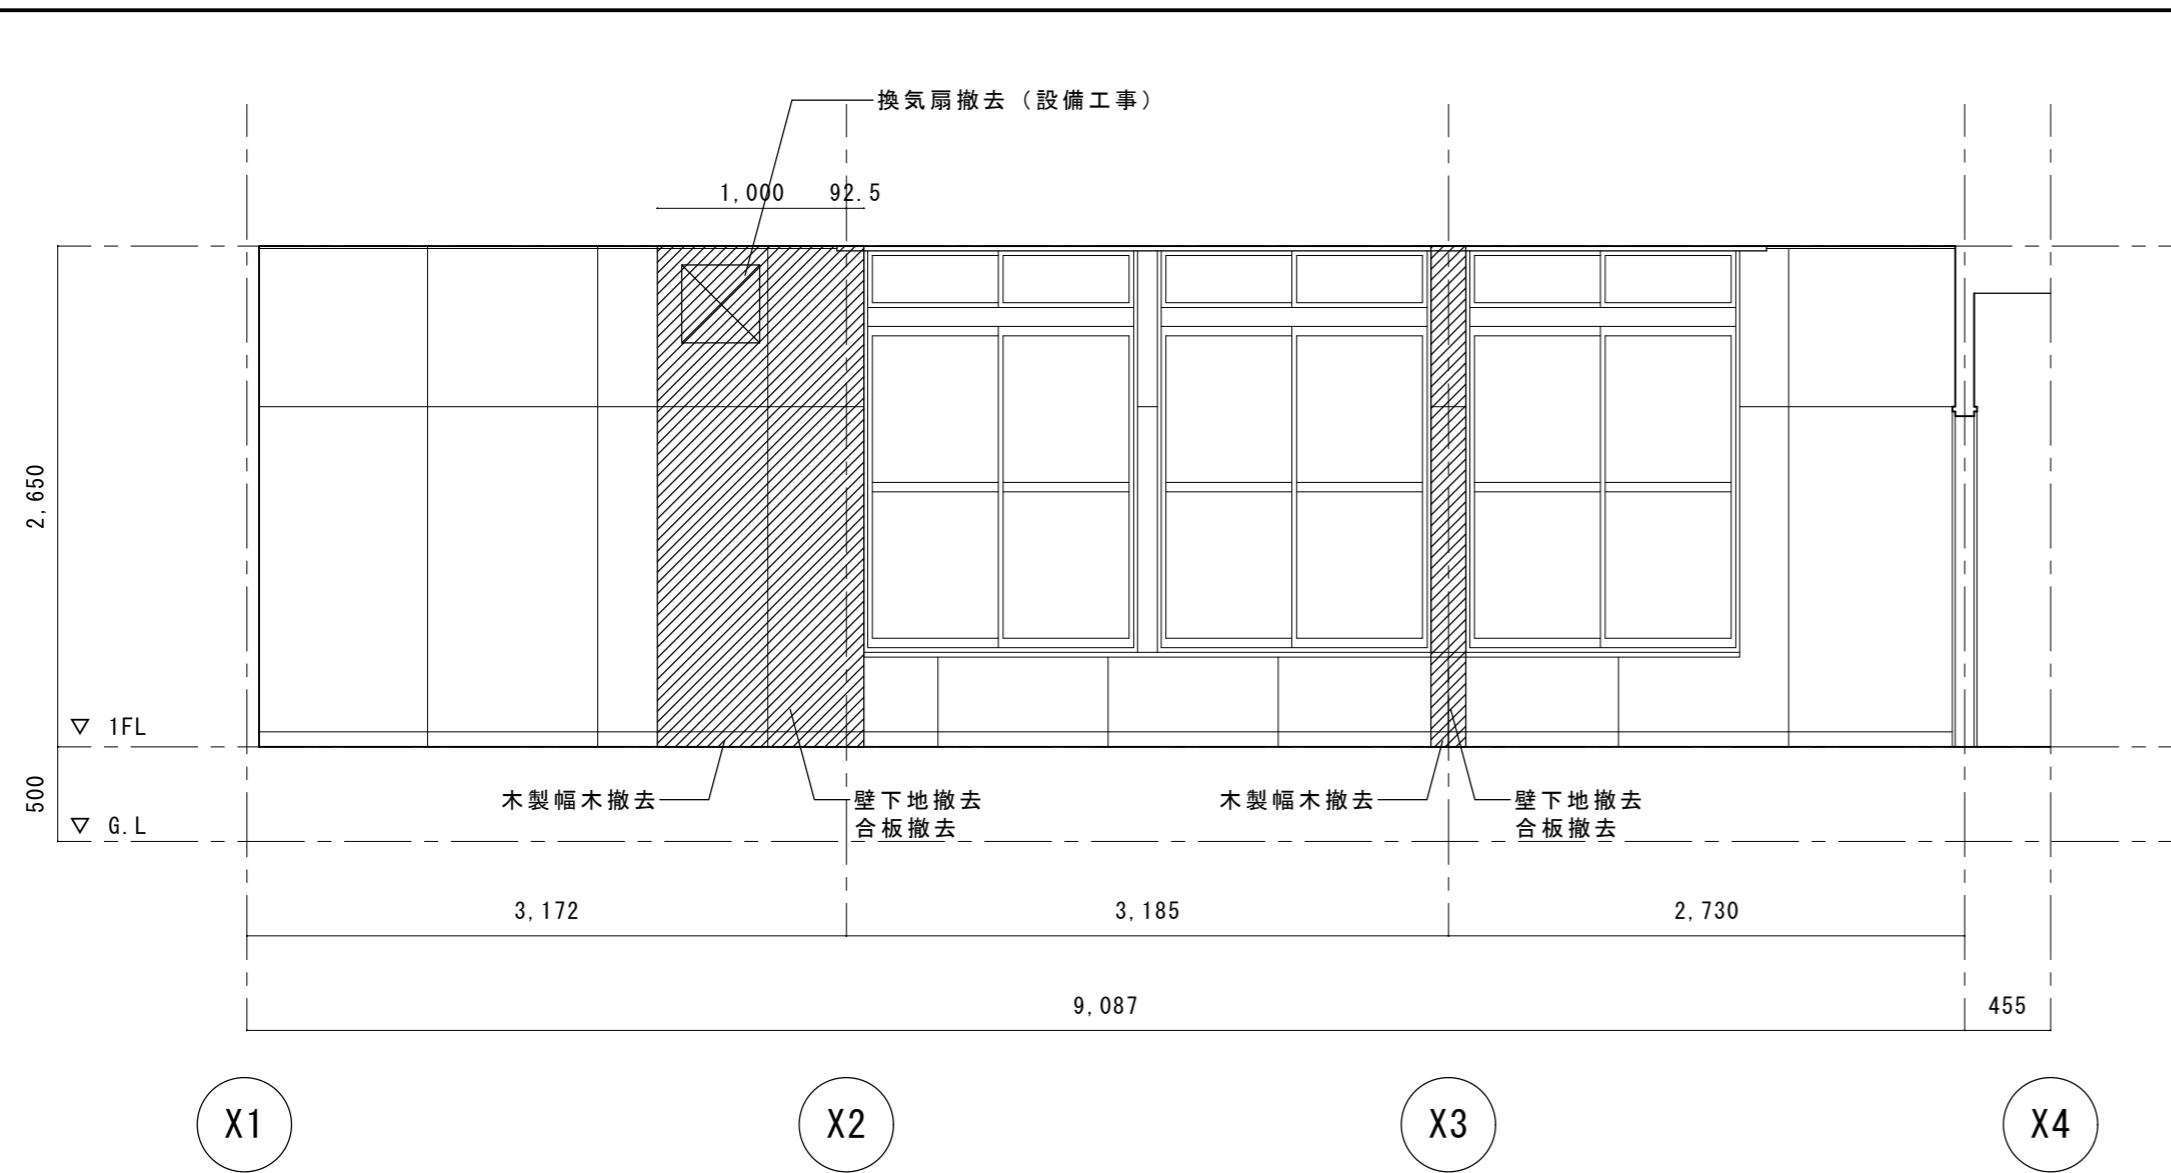


現況 集会室 1 展開図 A

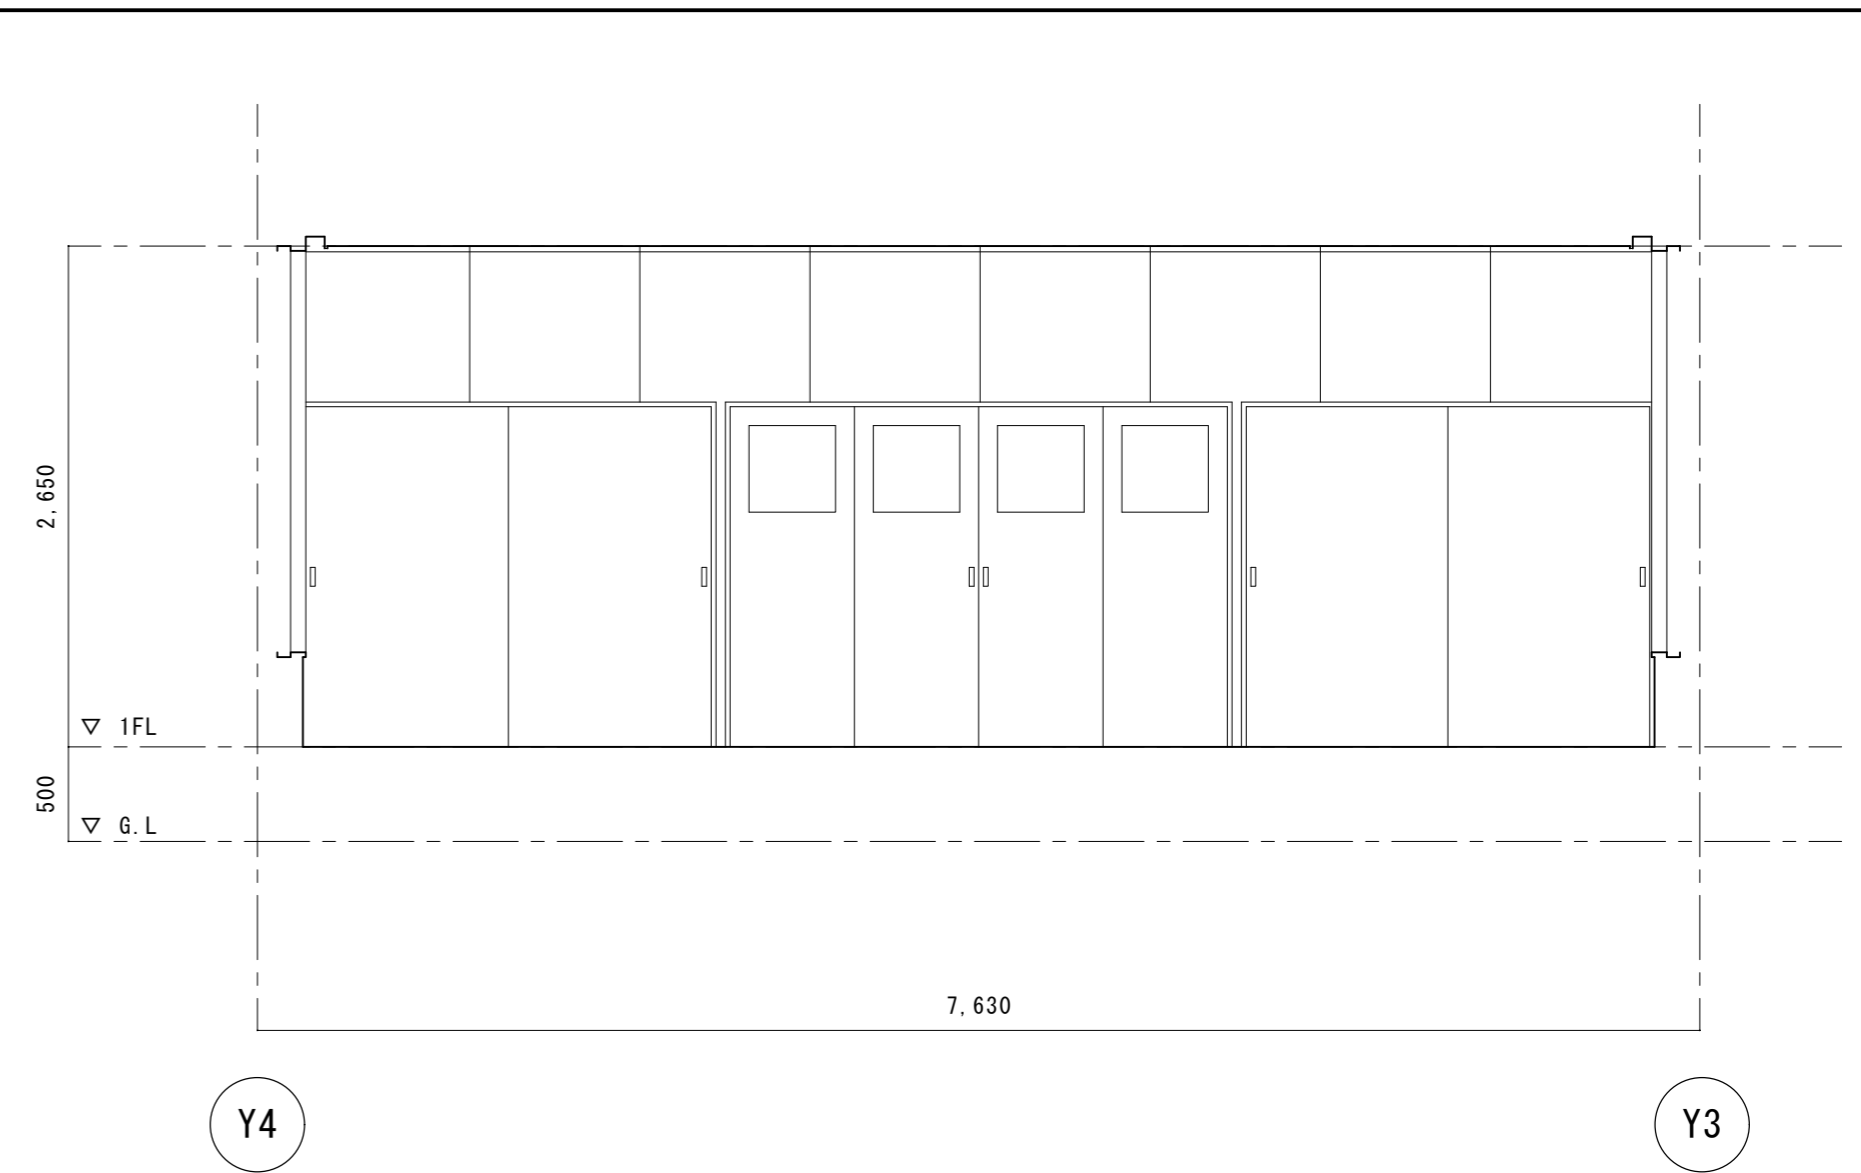

現況 集会室 1 展開図 B

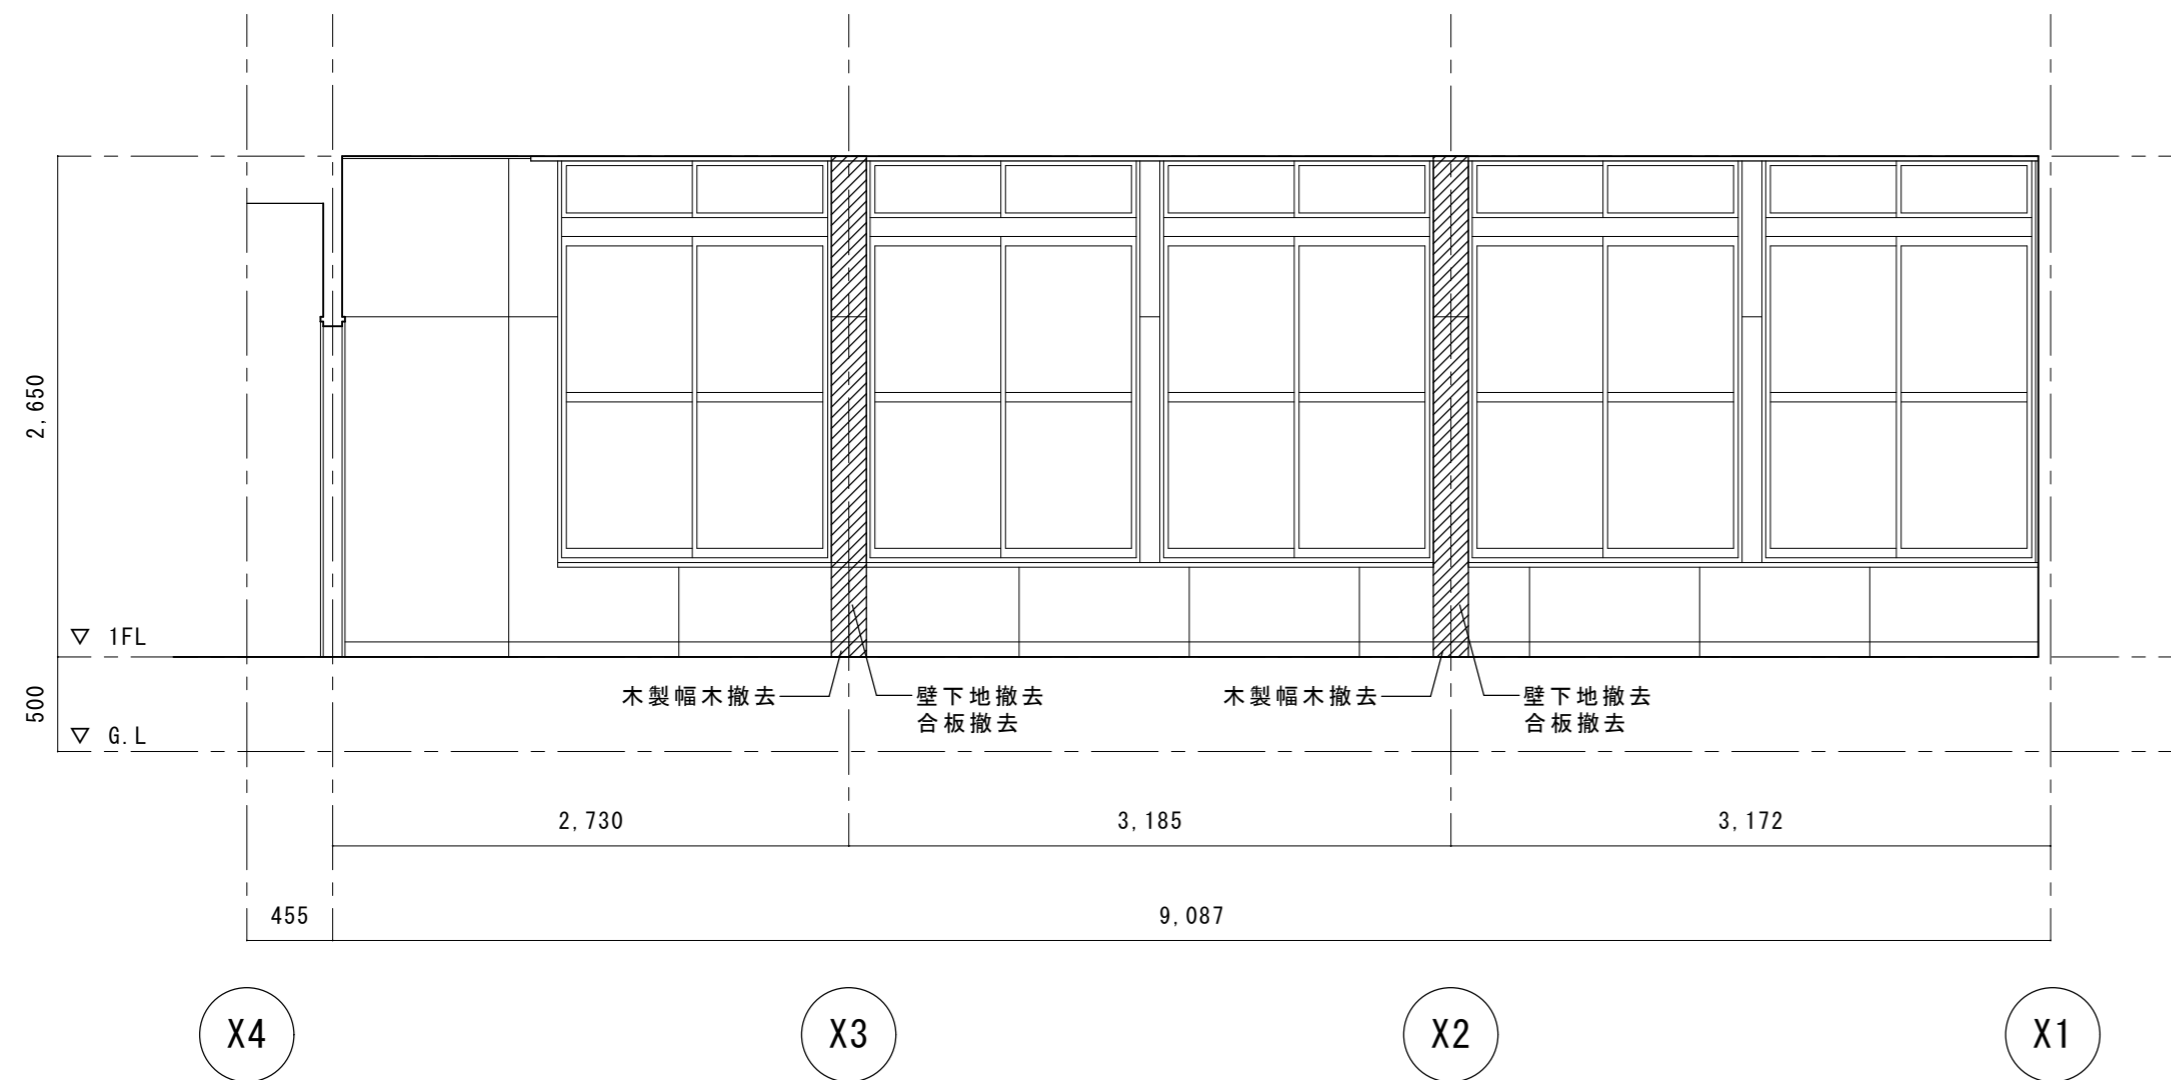


現況 集会室 1 展開図 C

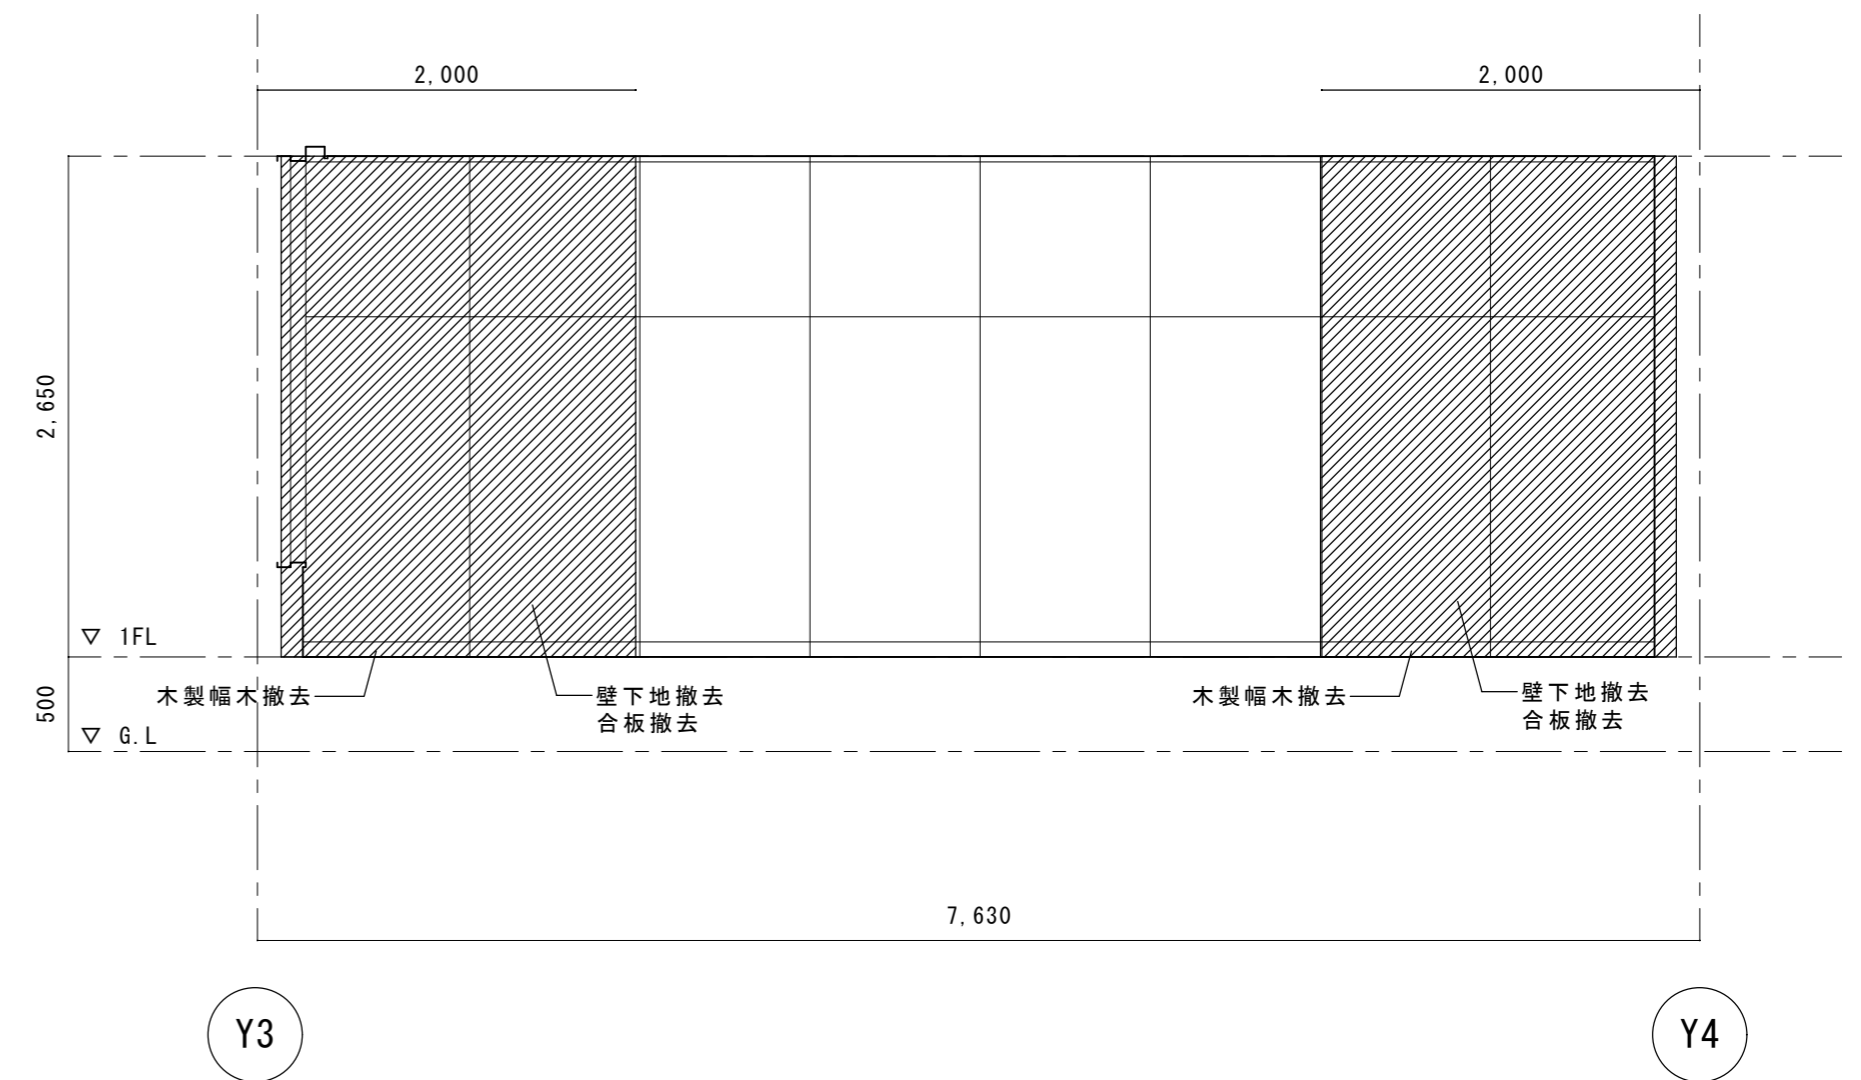


現況 集会室 1 展開図 D

 壁の解体範囲を示す


沼津市建設部住宅営繕課	MEMO	C-1	C-2	C-3	C-4	C-5	DESIGN NAME	DATE	SHEET NO.	HEAD	ASSIST HEAD	CHANGE
	静岡県 沼津市 岡宮 977-8 有限会社 沢木設計事務所 一級建築士事務所 静岡県知事登録第2688号 代表取締役 澤木 俊治 一級建築士登録 第87772号 澤木 俊治	SC-1	SC-3	PROPER NO.	平成25年度 沼津市営住宅今沢団地集会所耐震補強工事 設計図	H25. 8	A-20/26				CHIEF	DRAFT
							SHEET NAME	SCALE				
							集会所 1 集会所展開図 (現況)	1:40				

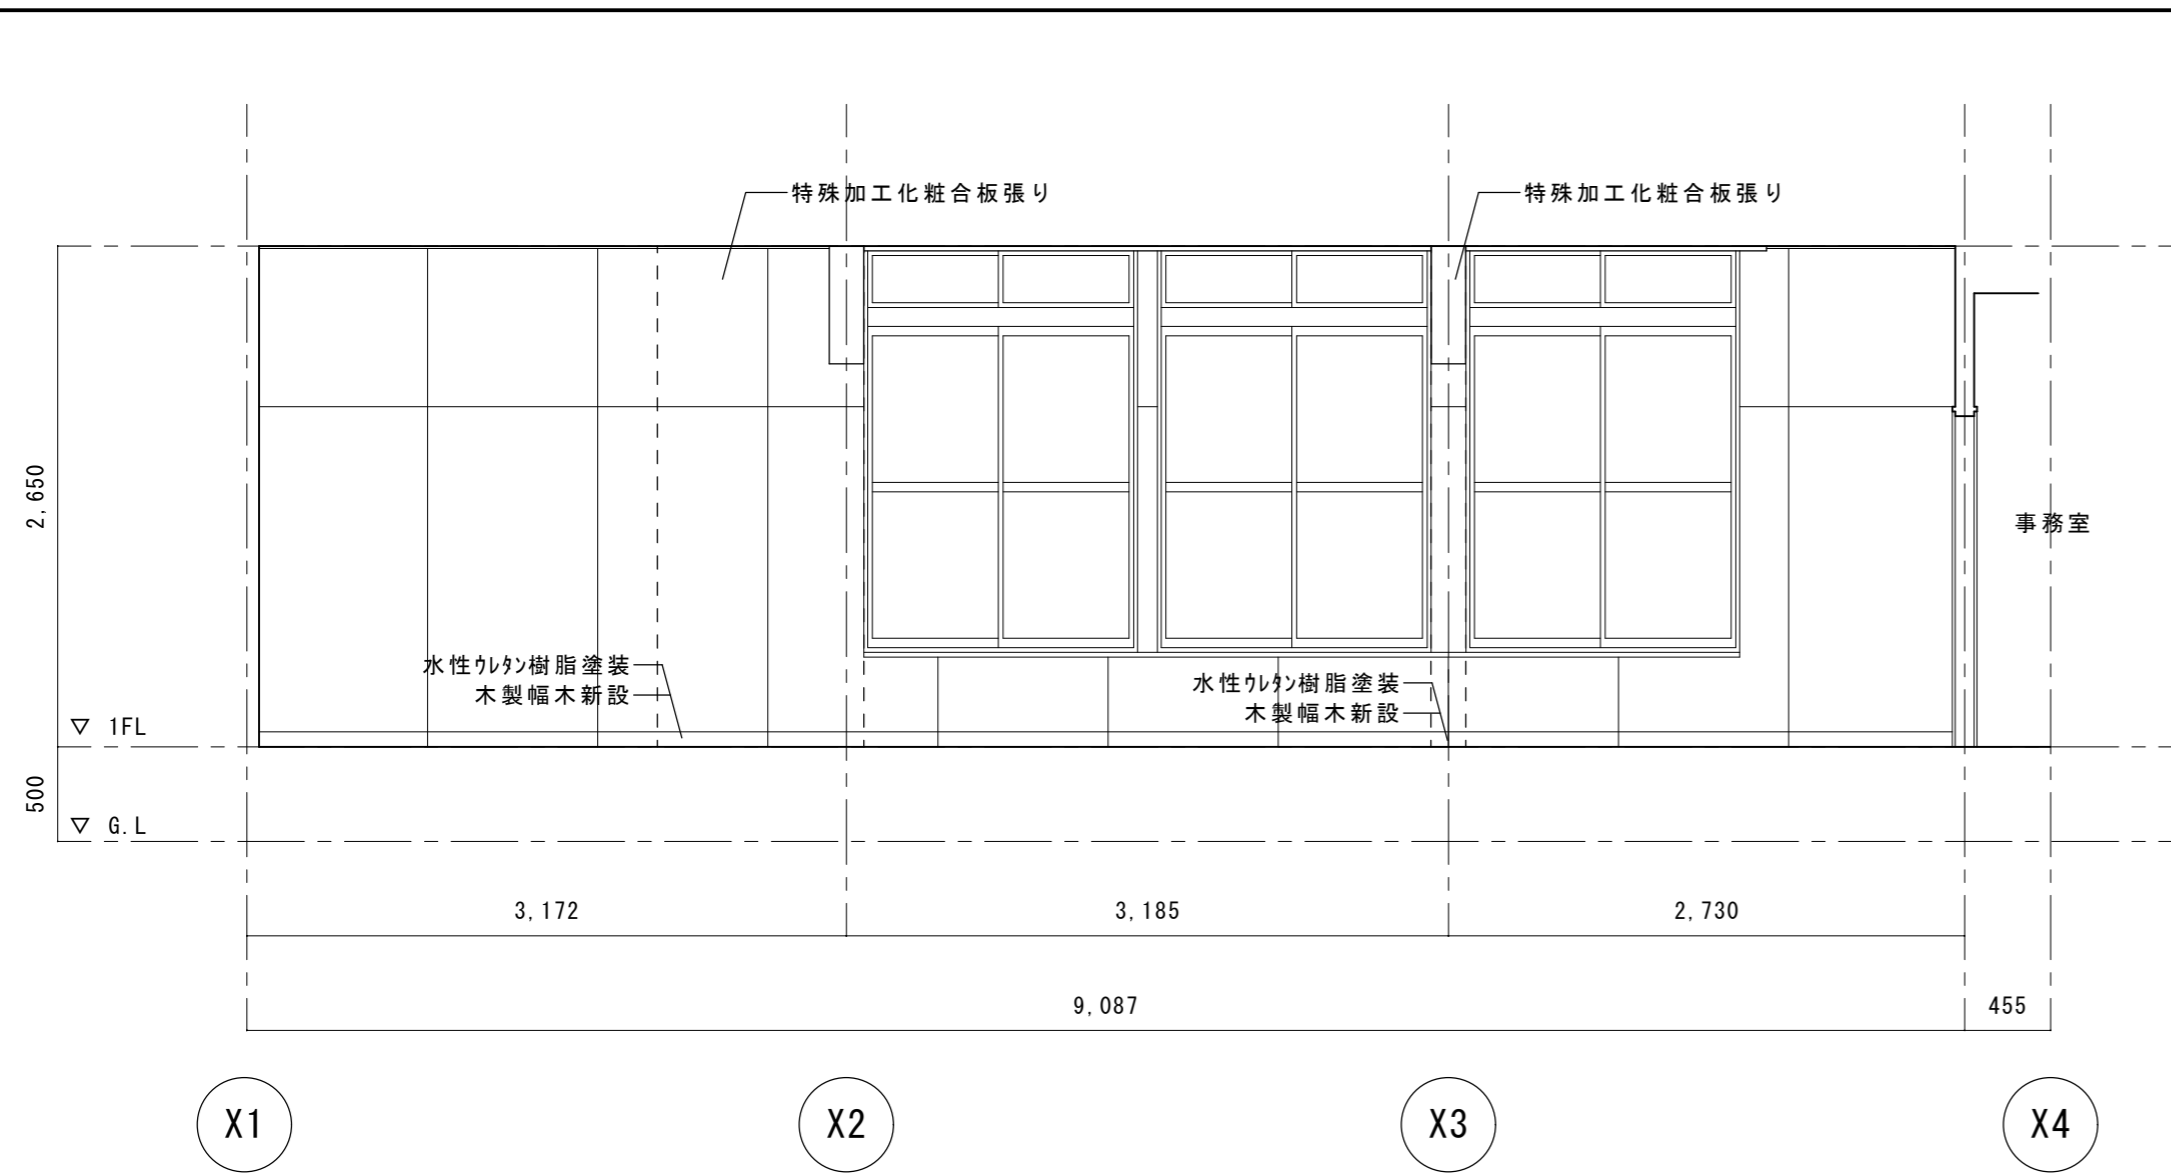


補強 集会室 1 展開図 A

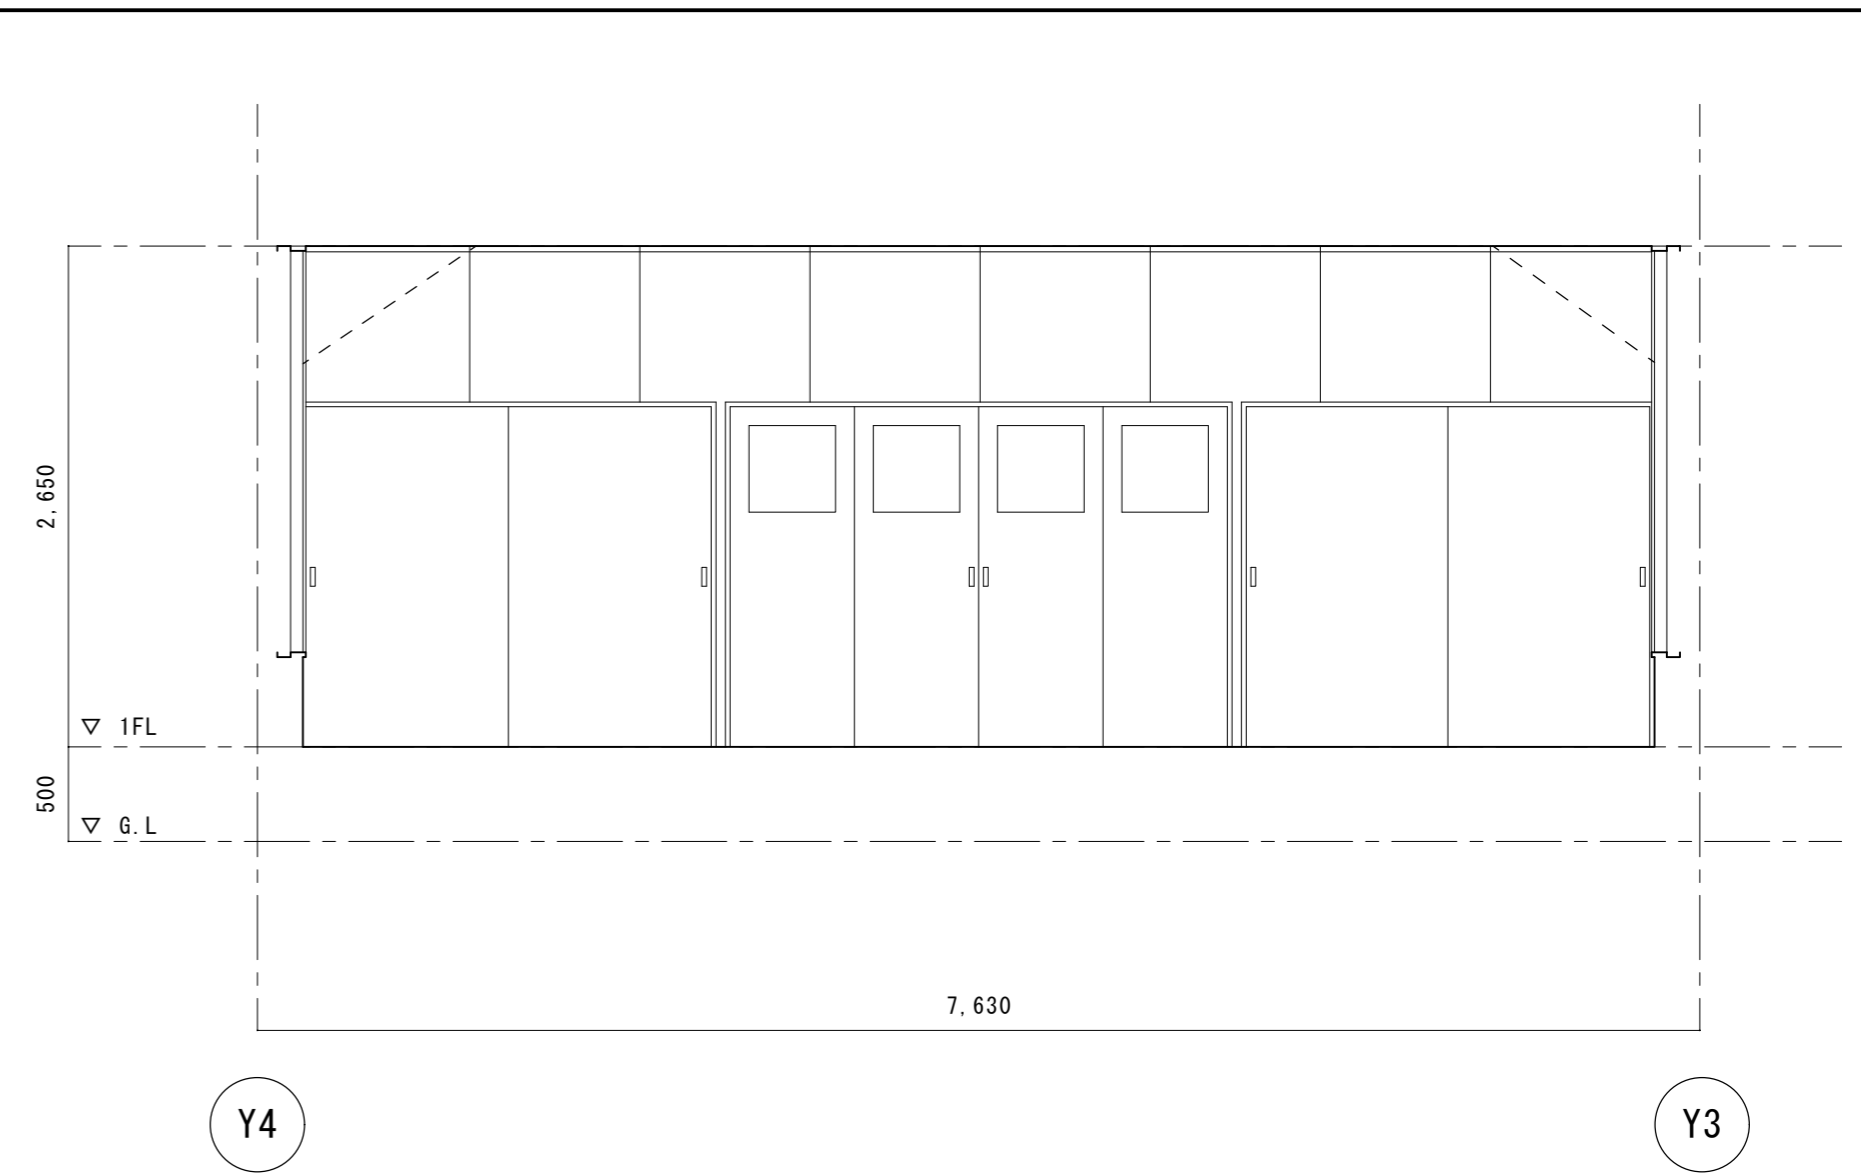

補強 集会室 1 展開図 B

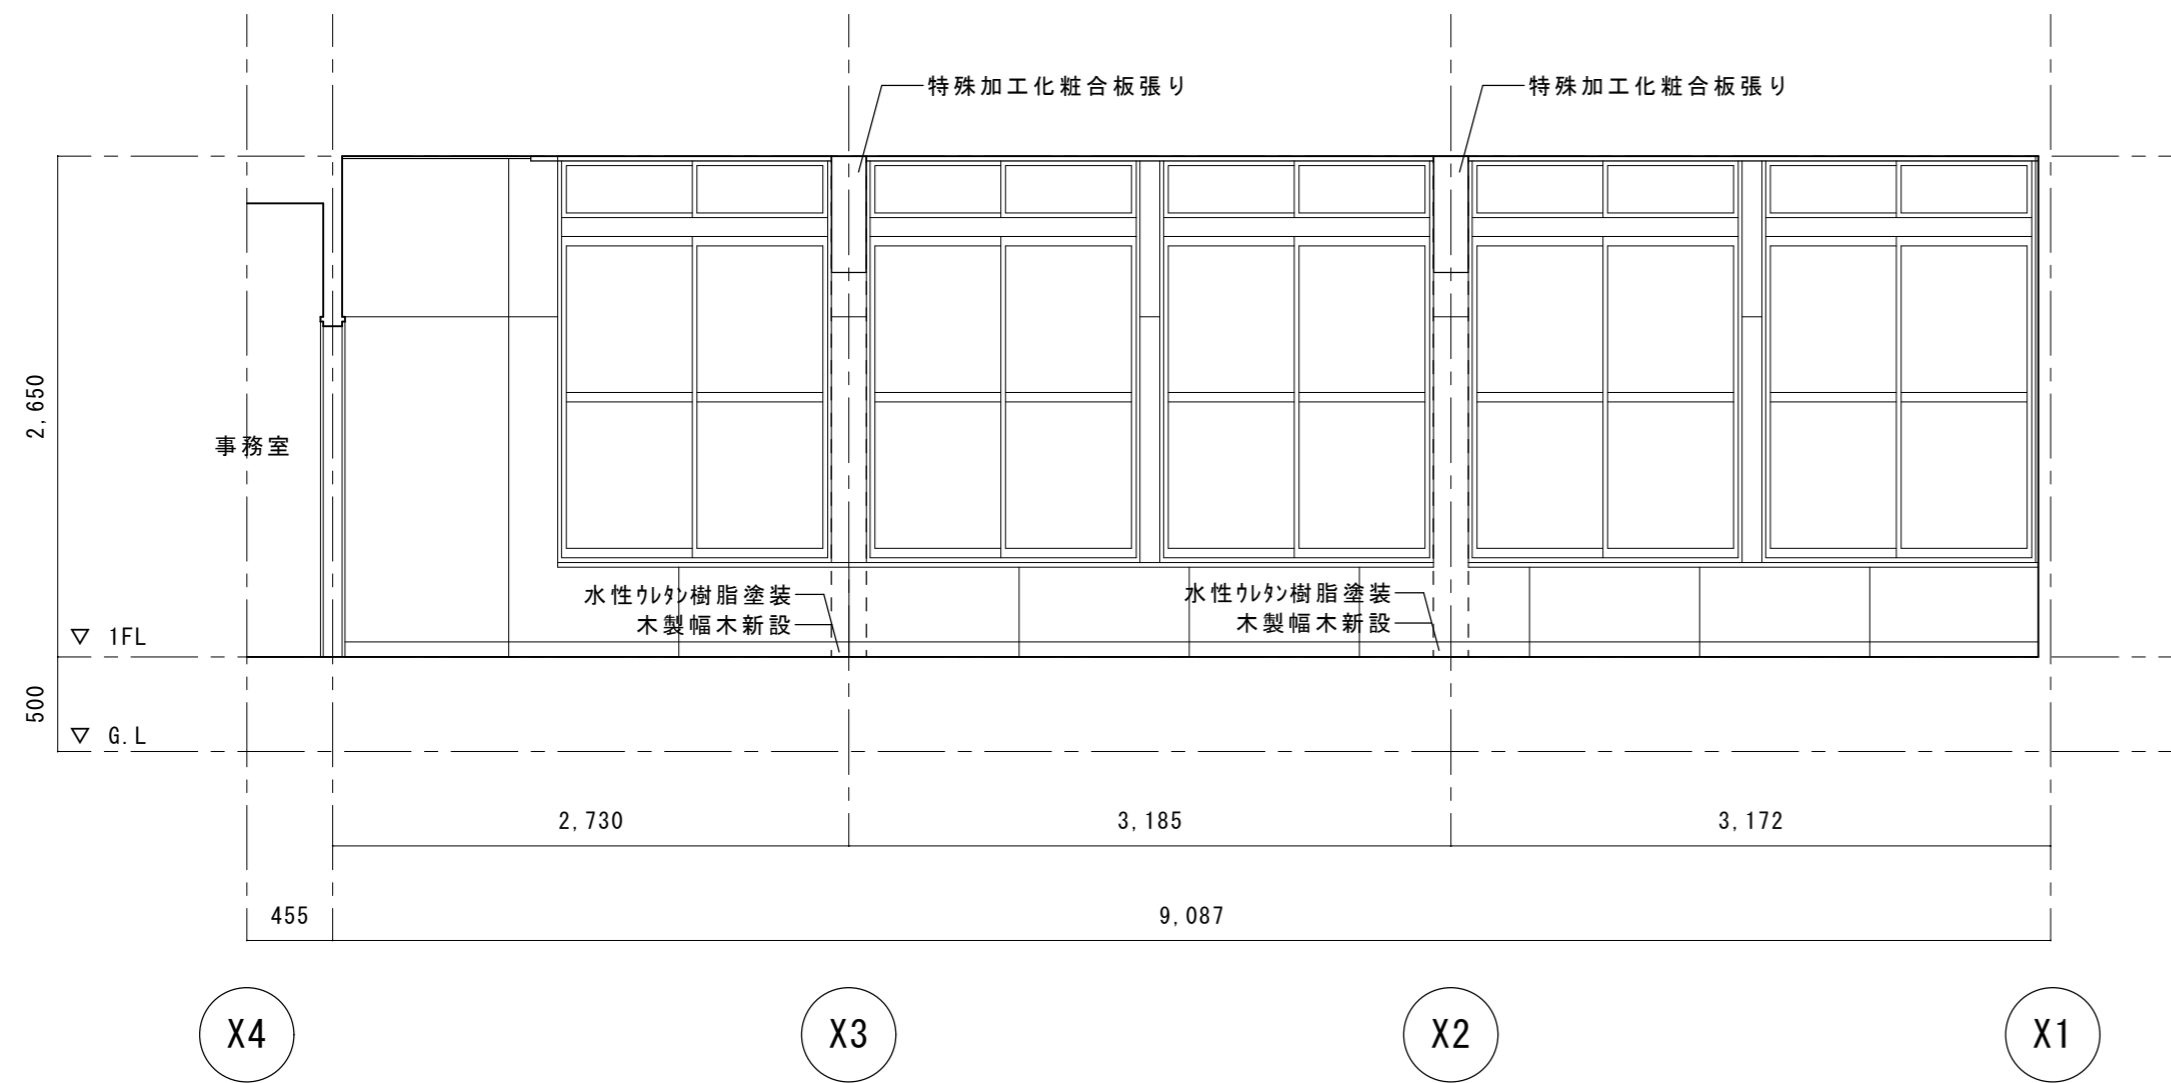


補強 集会室 1 展開図 C

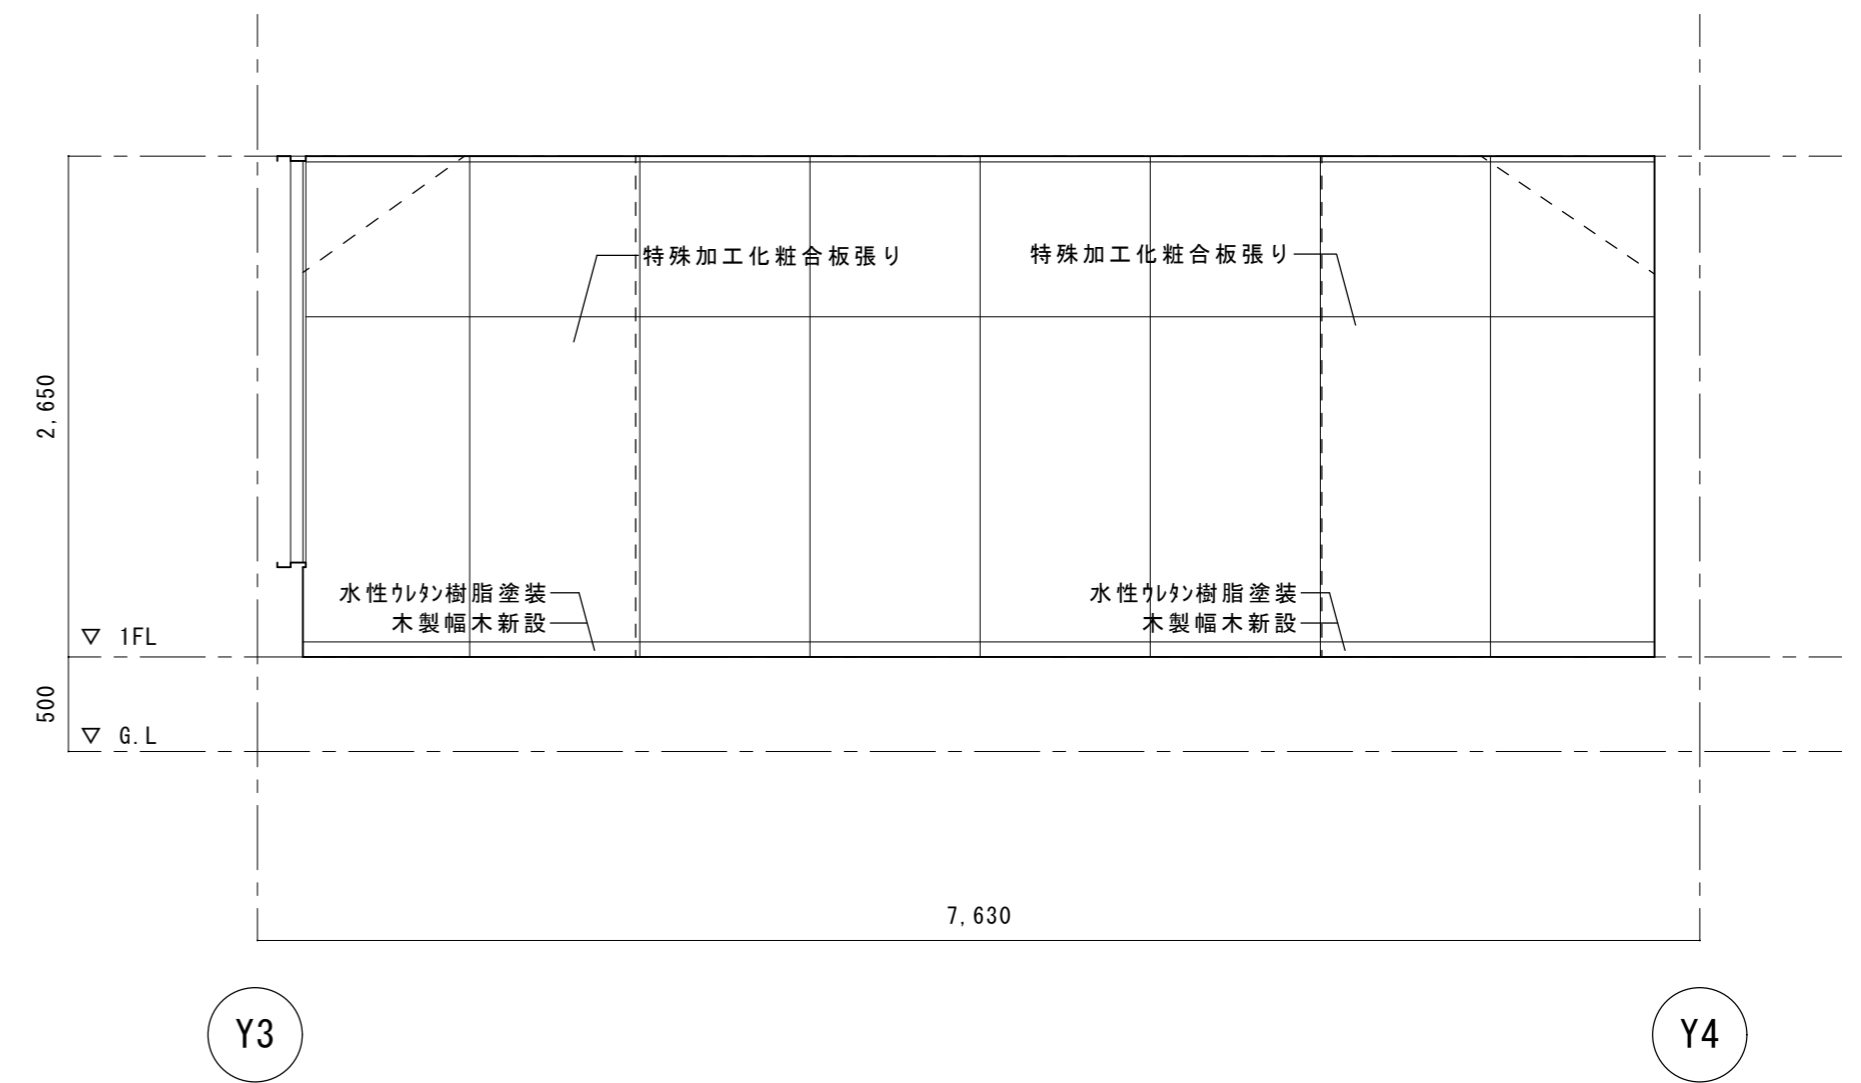

補強 集会室 1 展開図 D


沼津市建設部住宅営繕課	MEMO	C-1	C-2	C-3	C-4	C-5	DESIGN NAME	DATE	SHEET NO.	HEAD	ASSIST HEAD	CHANGE
	静岡県 沼津市 岡宮 977-8 有限会社 沢木設計事務所 一級建築士事務所 静岡県知事登録第2688号 代表取締役 澤木 俊治 一級建築士登録 第87772号 澤木 俊治	SC-1	SC-3	PROPER NO.	SHEET NAME			平成25年度 沼津市営住宅今沢団地集会所耐震補強工事 設計図	H25. 8	A-21/26		CHIEF
				集会所 1 集会室展開図 (補強)			SCALE	1:40				

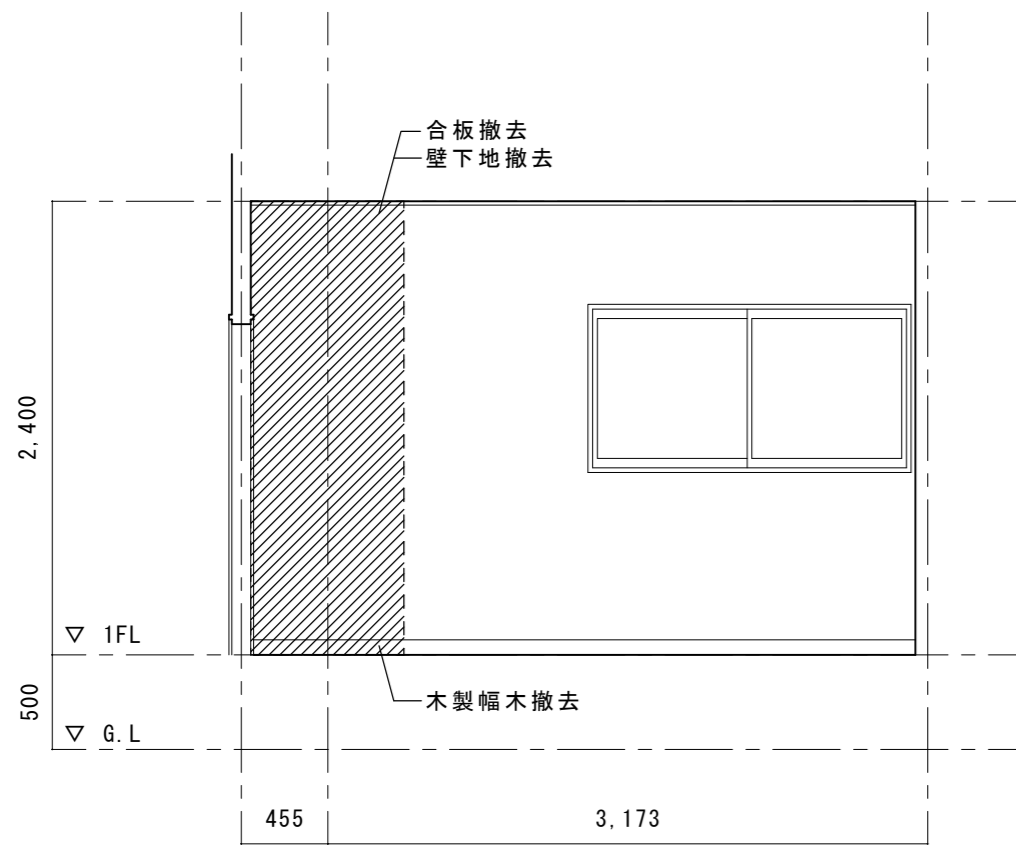

X4

X5


現況 事務室展開図 A

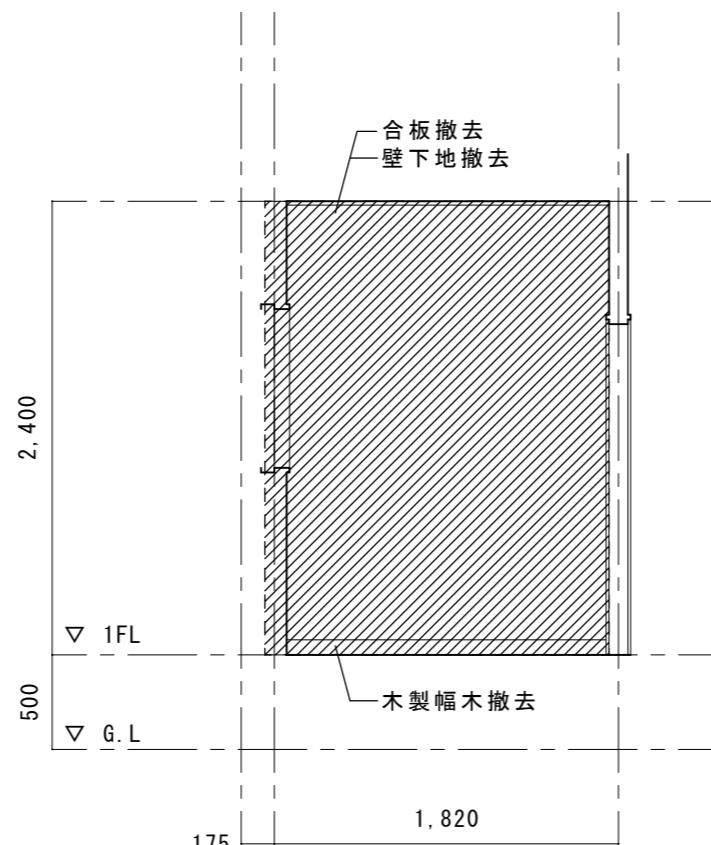

Y4

X5


現況 事務室展開図 B

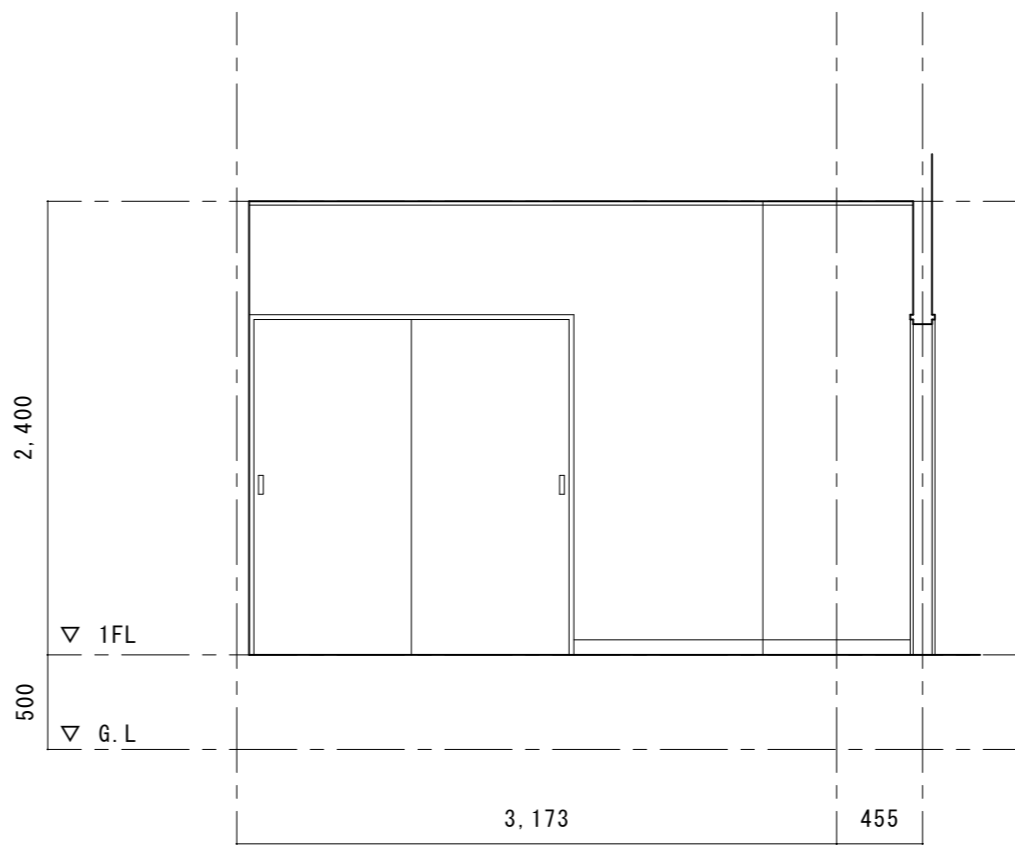

X5

X4

現況 事務室展開図 C

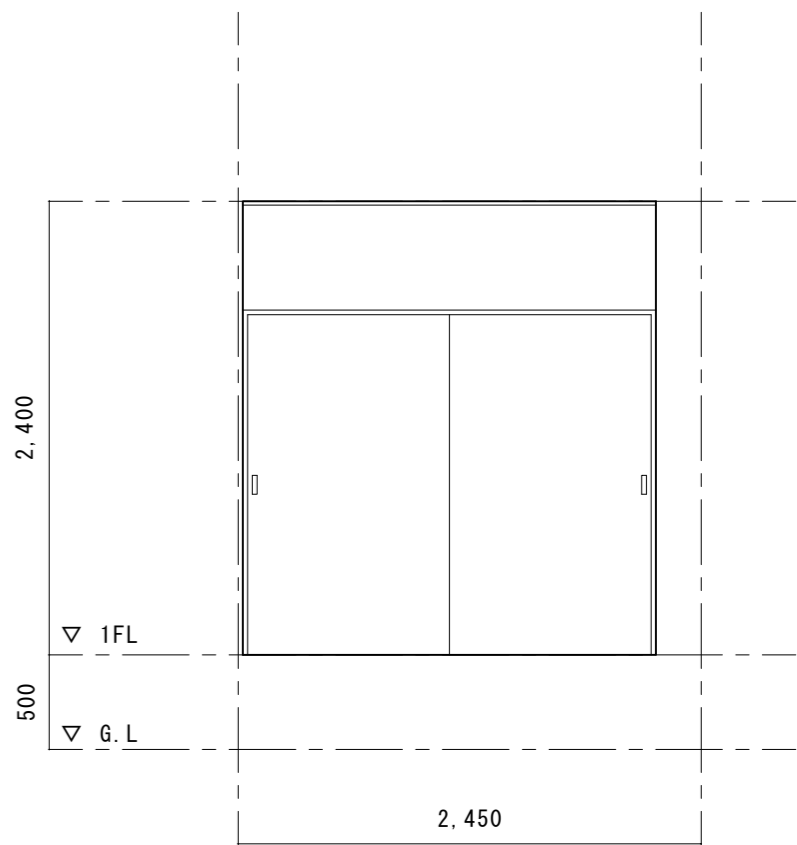


Y4

X4

現況 事務室展開図 D


壁の解体範囲を示す

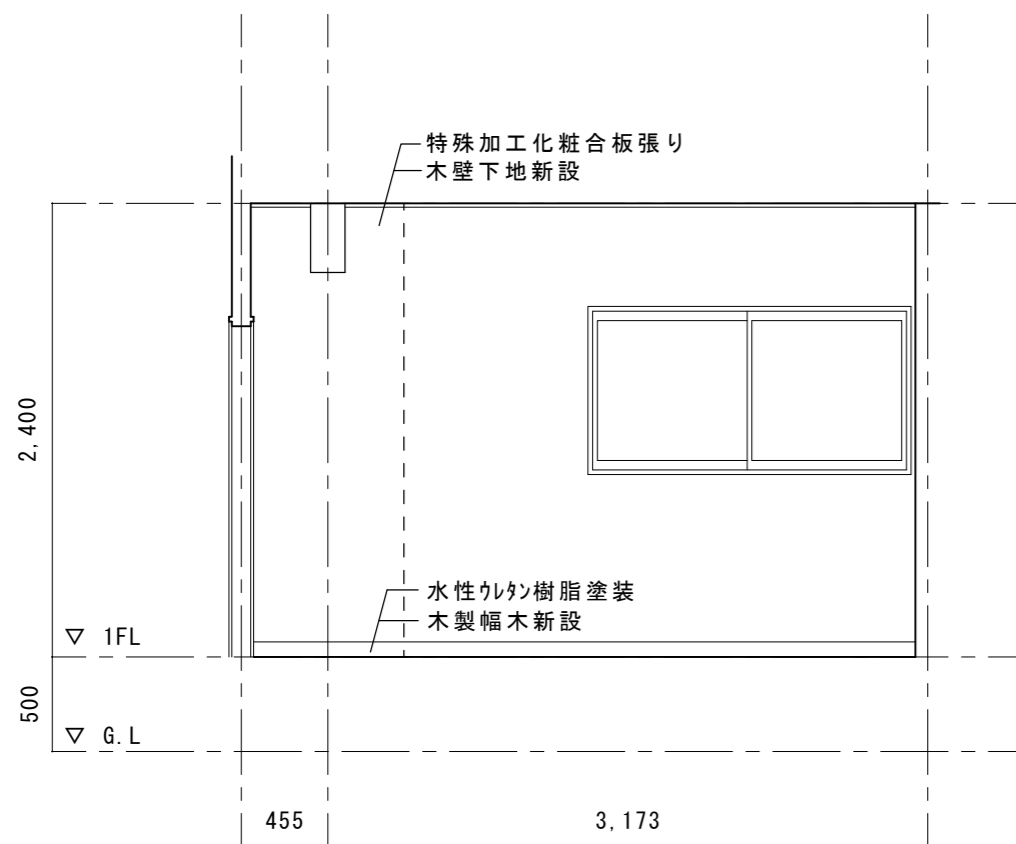

X4

X5


補強 事務室展開図 A

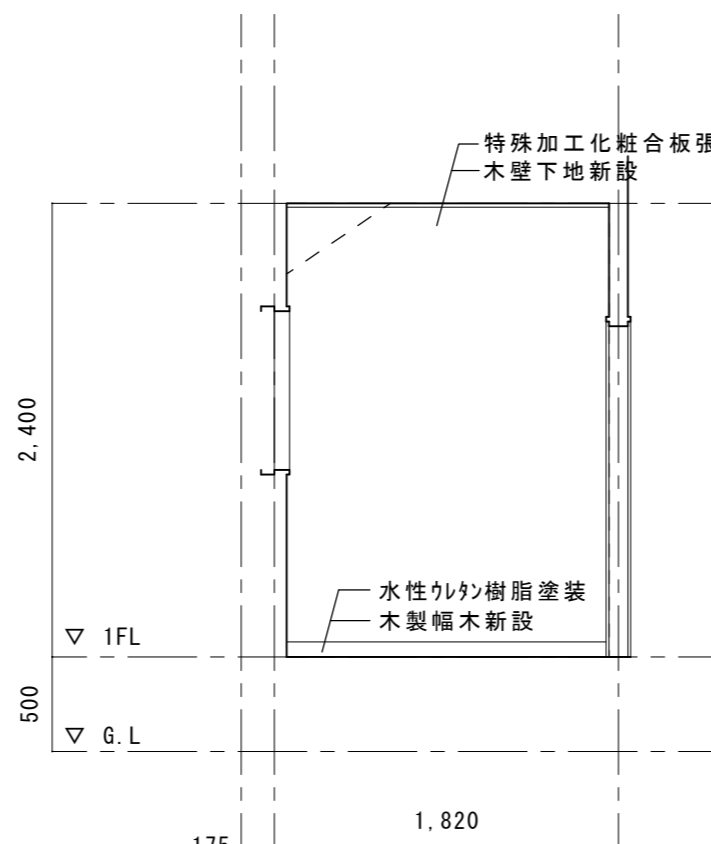

Y4

X5


補強 事務室展開図 B

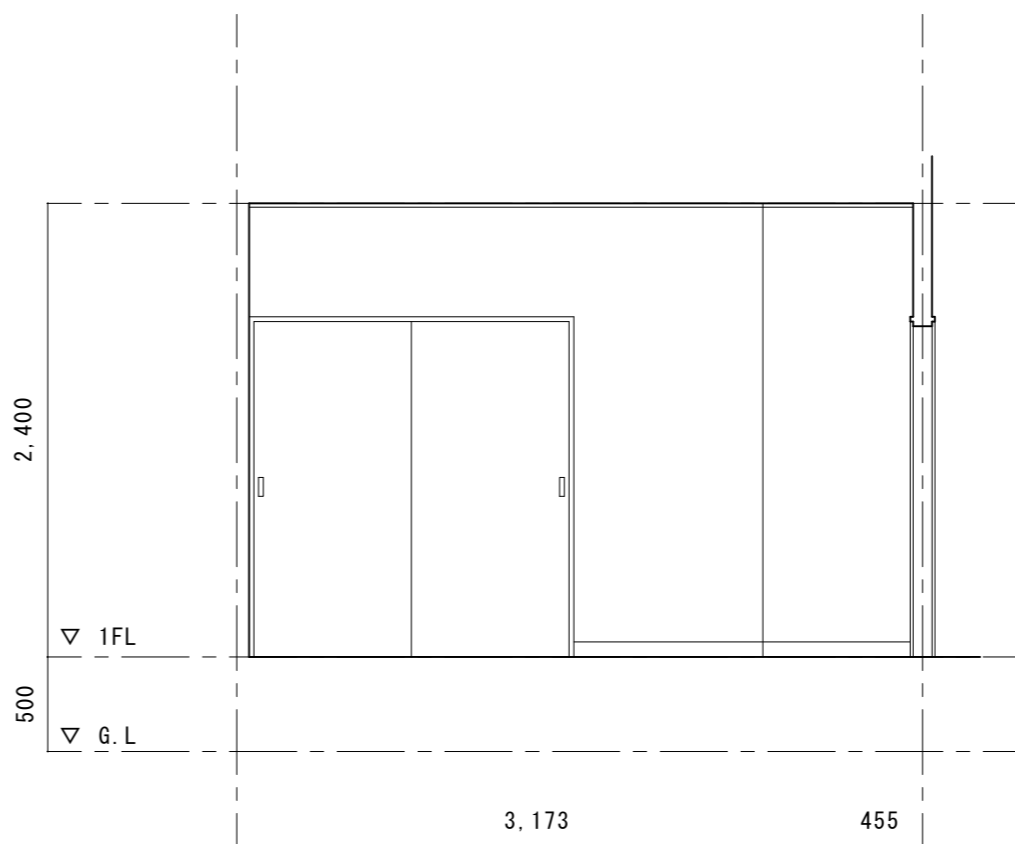

X5

X4

補強 事務室展開図 C

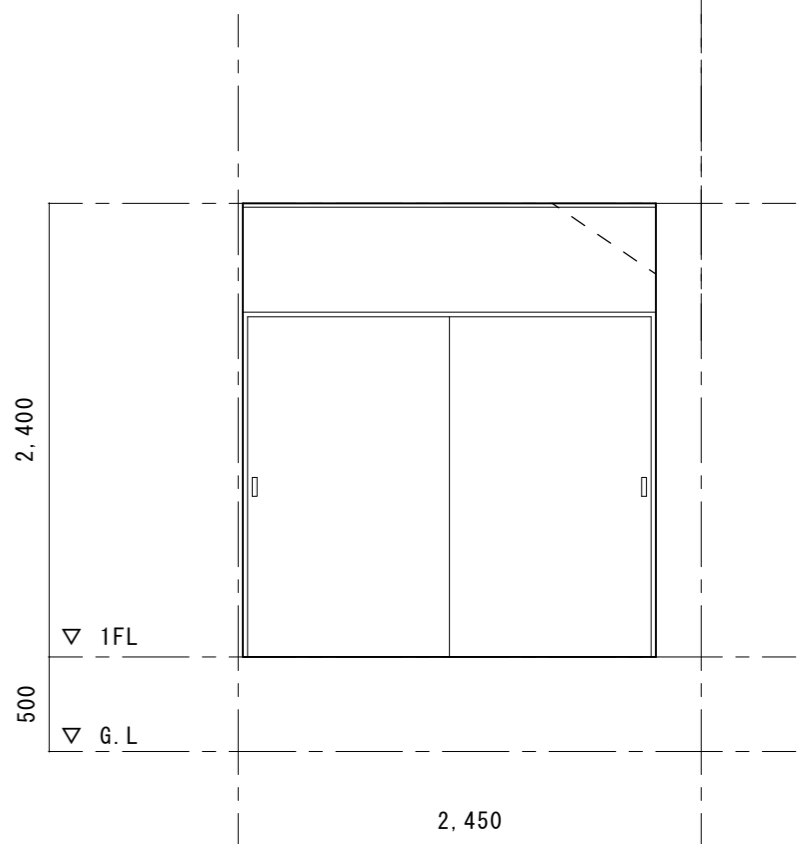

Y4

X4

補強 事務室展開図 D

沼津市建設部住宅営繕課

MEMO
 静岡県 沼津市 岡宮 977-8
 有限会社 沢木設計事務所 一級建築士事務所 静岡県知事登録第2688号
 代表取締役 澤木 俊治 一級建築士登録 第87772号 澤木 俊治


C-1	C-2	C-3	C-4	C-5
SC-1	SC-3	PROPER NO.		

DESIGN NAME
 平成25年度 沼津市営住宅今沢団地集会所耐震補強工事 設計図
 SHEET NAME
 集会所 1 事務室展開図 (現況・補強)

DATE
 H25. 8
 SCALE
 1:40


SHEET NO.
 A-22/26

HEAD	ASSIST HEAD	CHANGE
	CHIEF	DRAFT

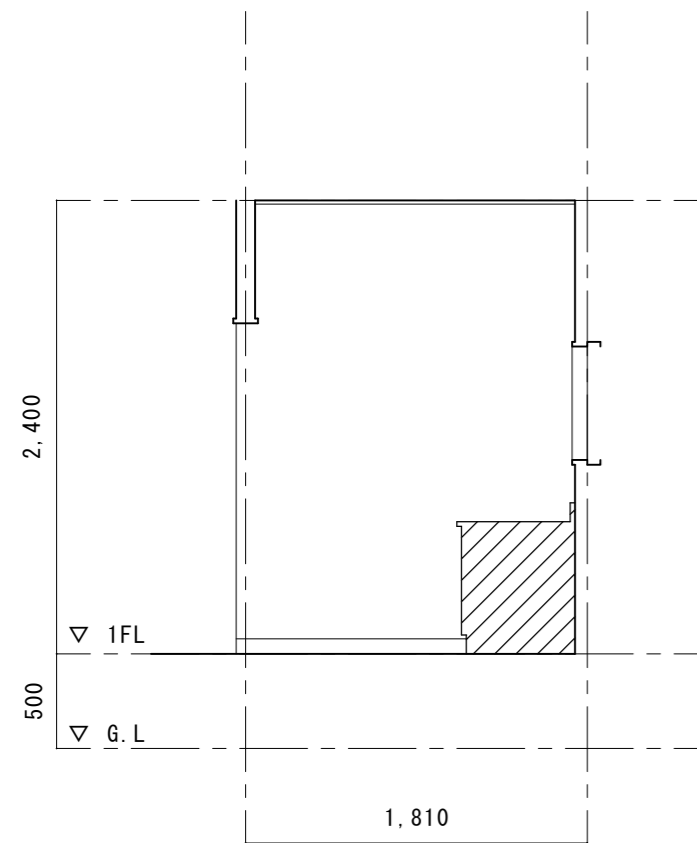

X5


現況 湯沸室他展開図 A

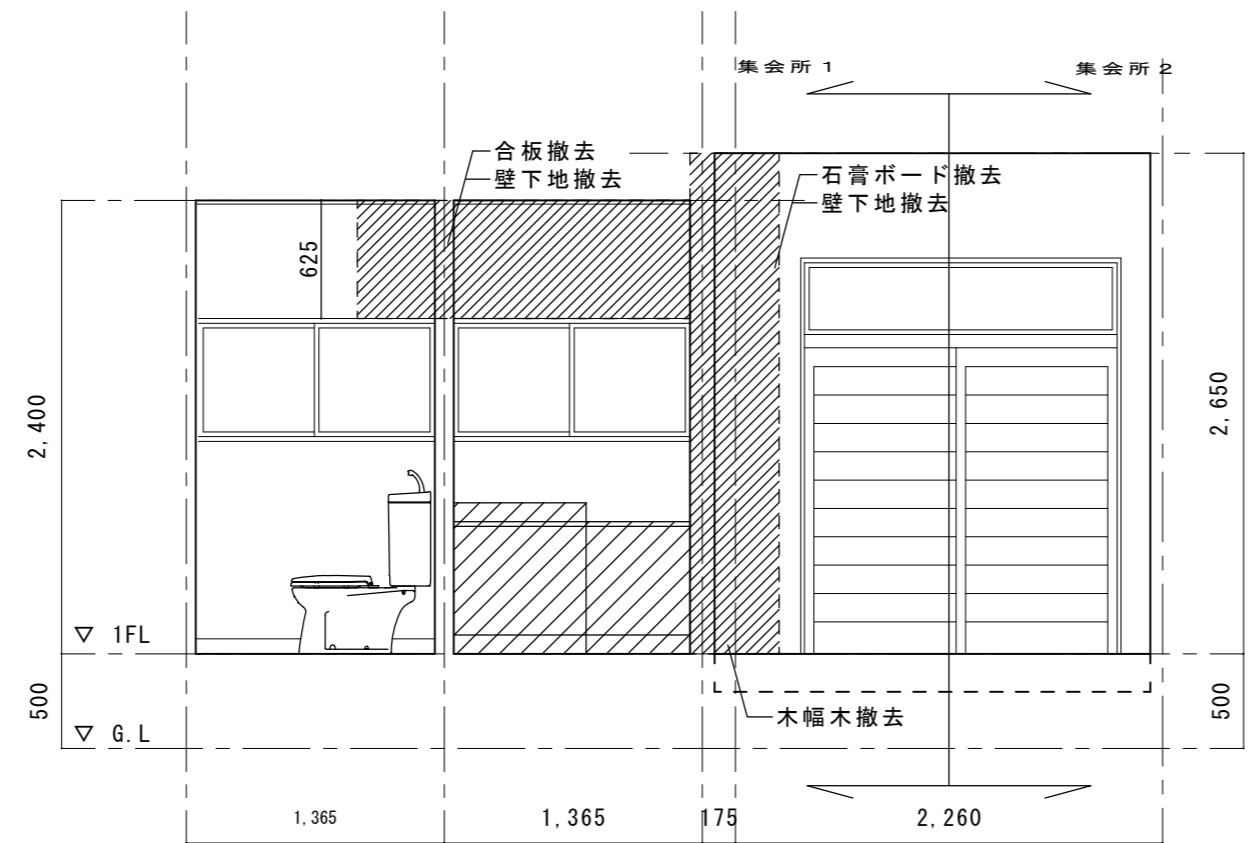

Y3

Y2


現況 湯沸室他展開図 B

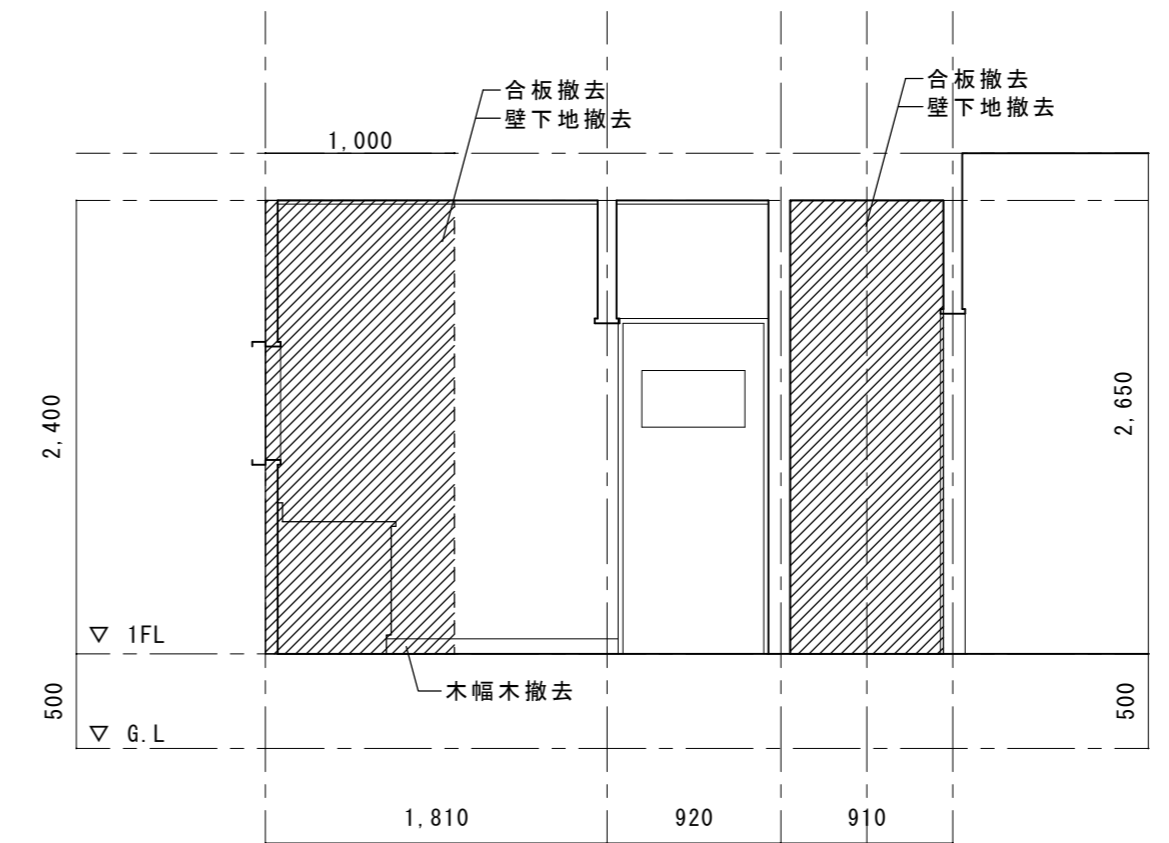

X5

X4


現況 湯沸室他展開図 C

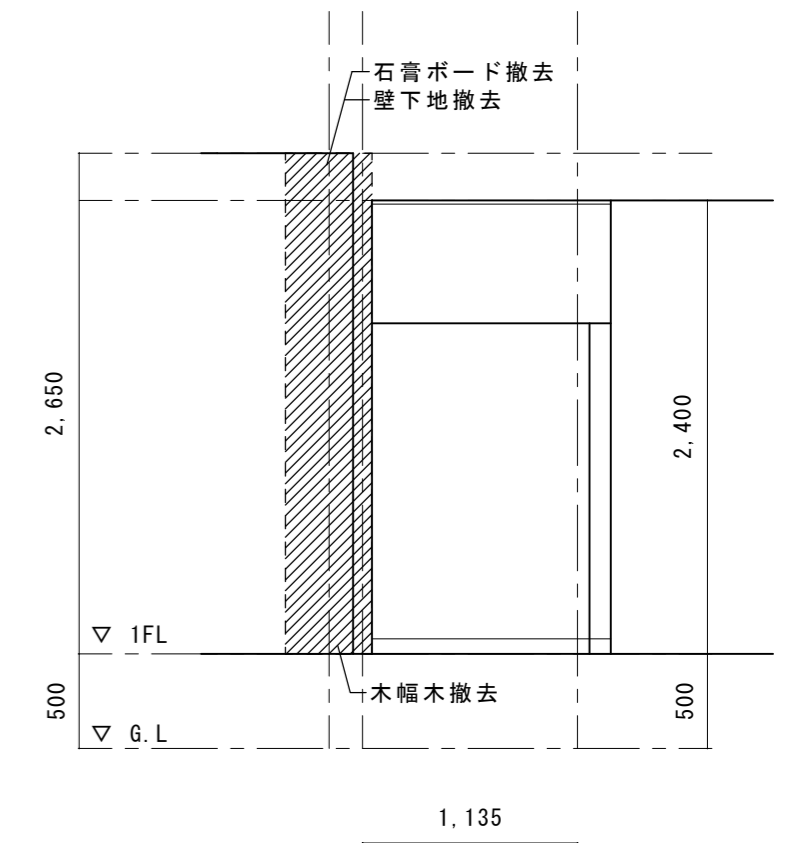

Y3


現況 湯沸室他展開図 D

壁の解体範囲を示す

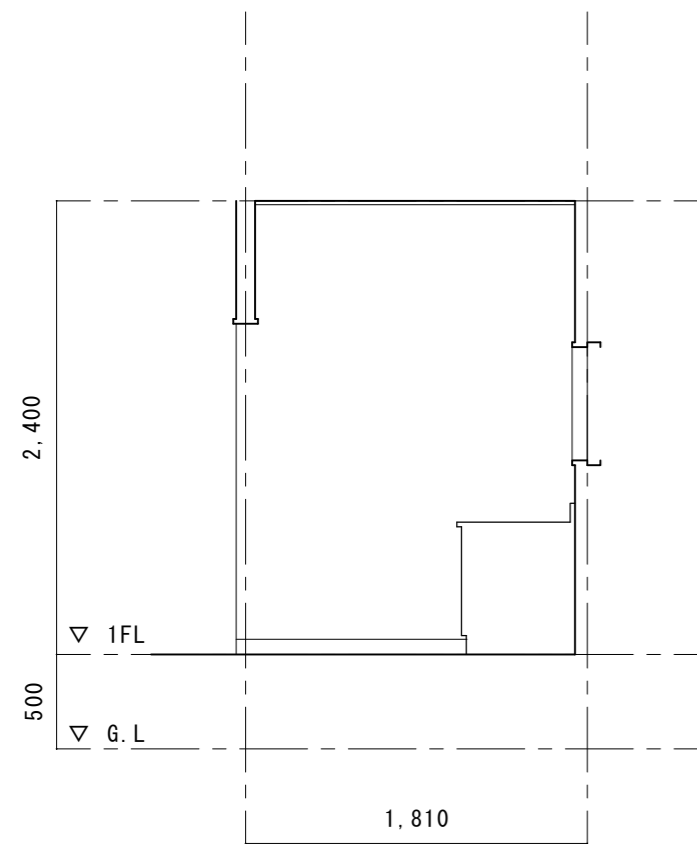

X5


補強 湯沸室他展開図 A

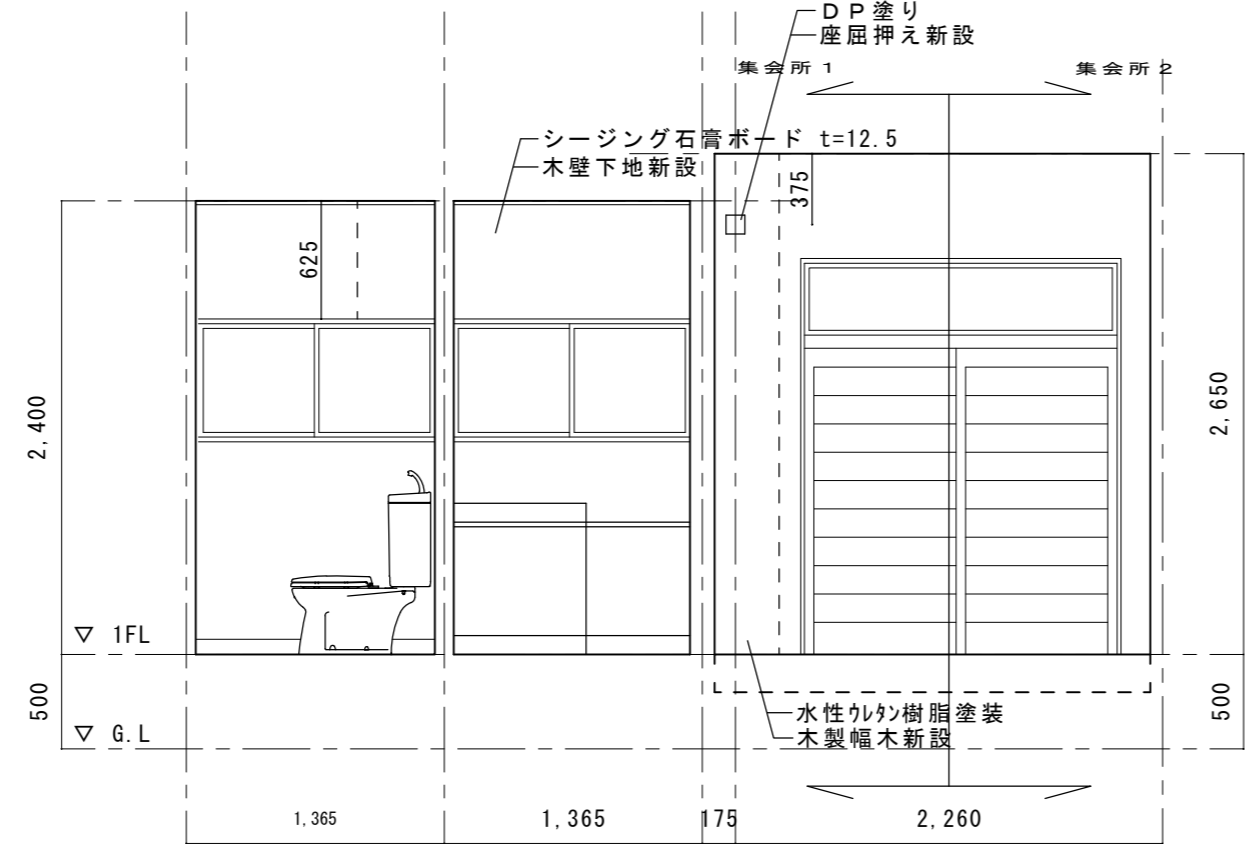

Y3

Y2


補強 湯沸室他展開図 B

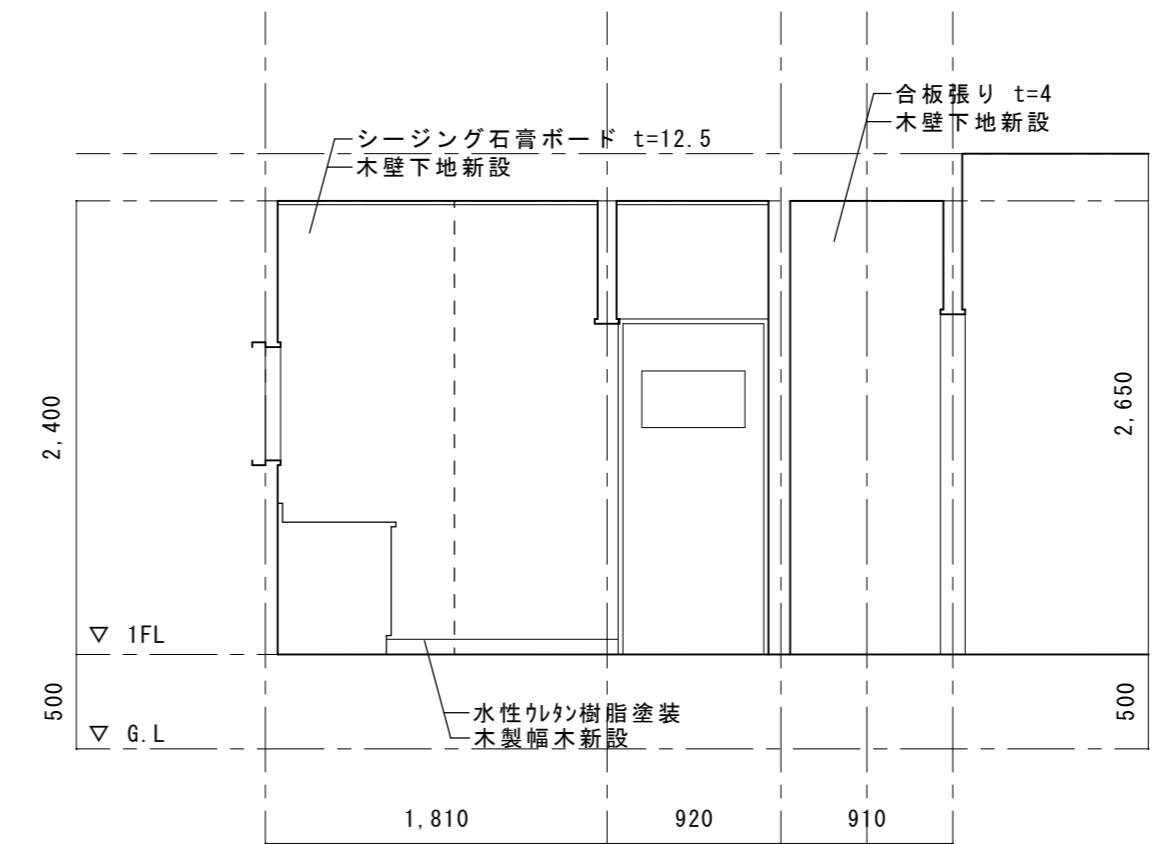

X5

X4


補強 湯沸室他展開図 C

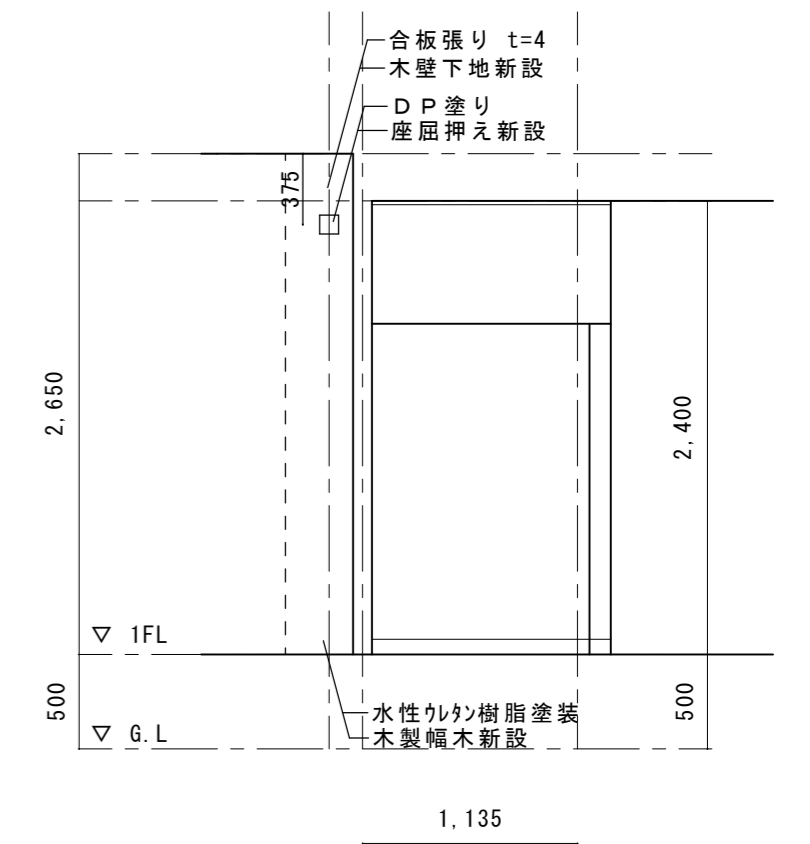


Y3

補強 湯沸室他展開図 D


沼津市建設部住宅営繕課	MEMO	C-1	C-2	C-3	C-4	C-5	DESIGN NAME	DATE	SHEET NO.	HEAD	ASSIST HEAD	CHANGE
	静岡県 沼津市 岡宮 977-8 有限会社 沢木設計事務所 一級建築士事務所 静岡県知事登録第2688号 代表取締役 澤木 俊治 一級建築士登録 第87772号 澤木 俊治	SC-1	SC-3	PROPER NO.	平成25年度 沼津市営住宅今沢団地集会所耐震補強工事 設計図			H25. 8	A-23/26			
				SHEET NAME 集会所 1 湯沸室他展開図 (現況・補強)			SCALE				CHIEF	DRAFT
							1:40					

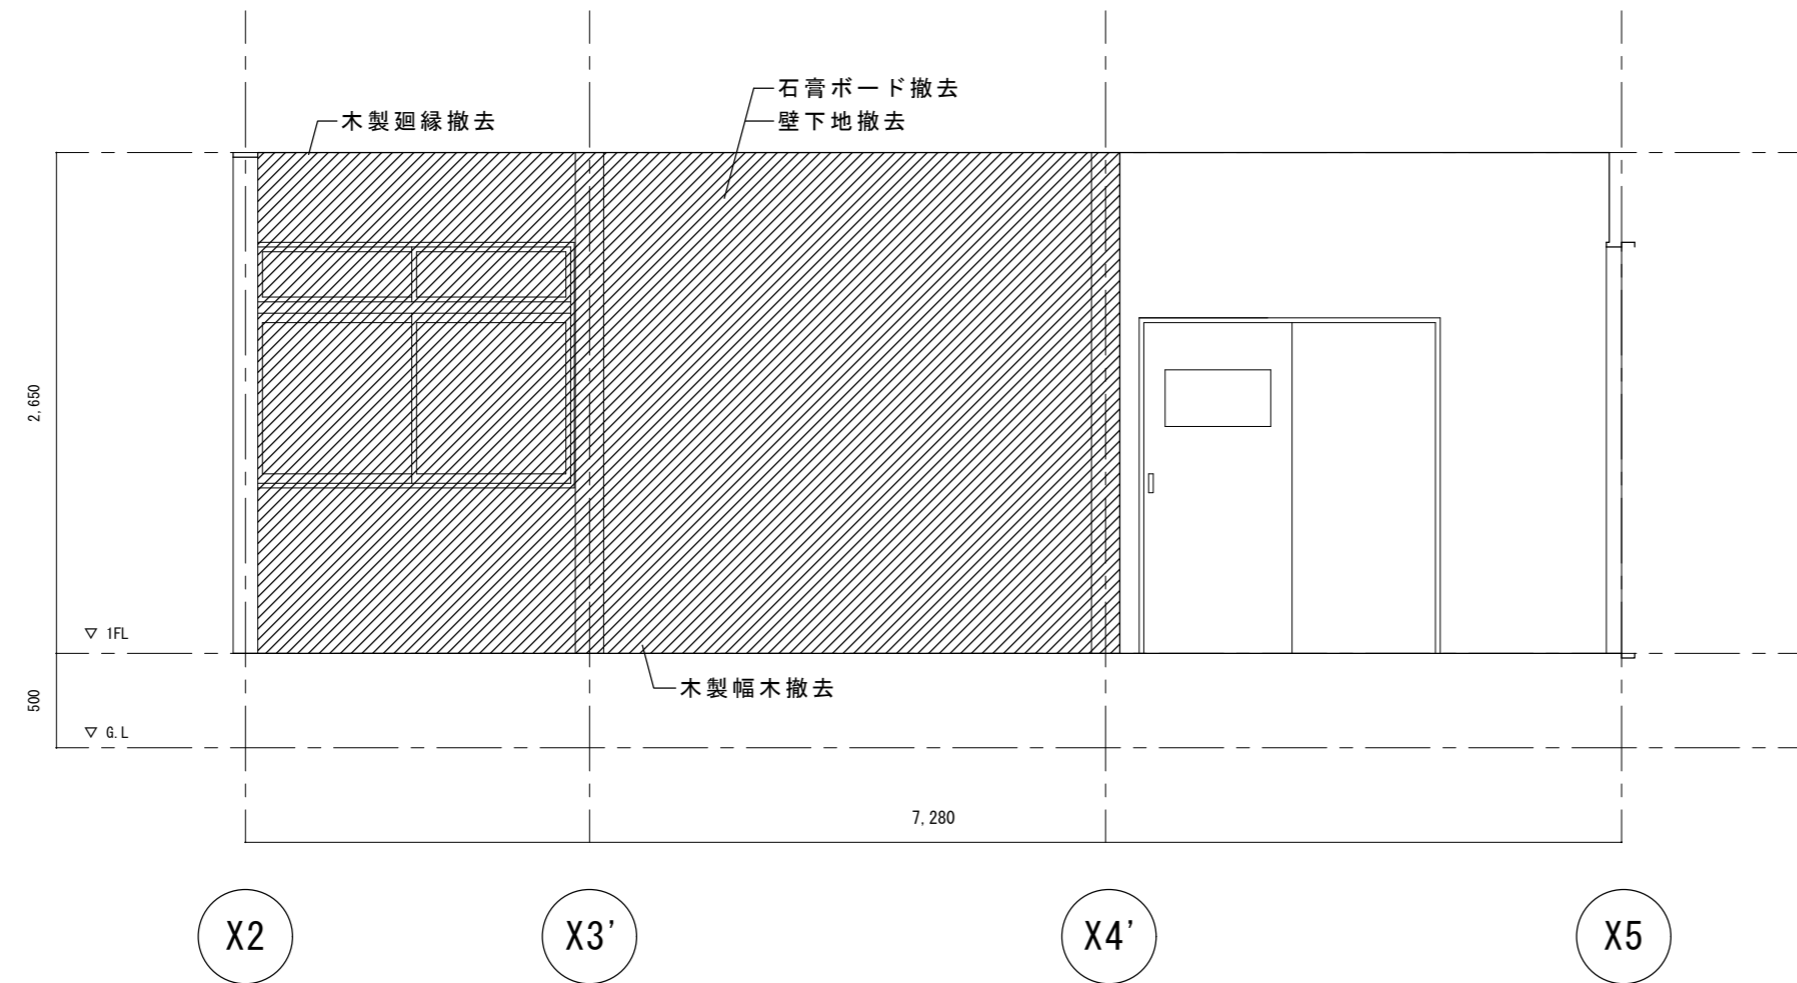


現況 集会室2 展開図 A

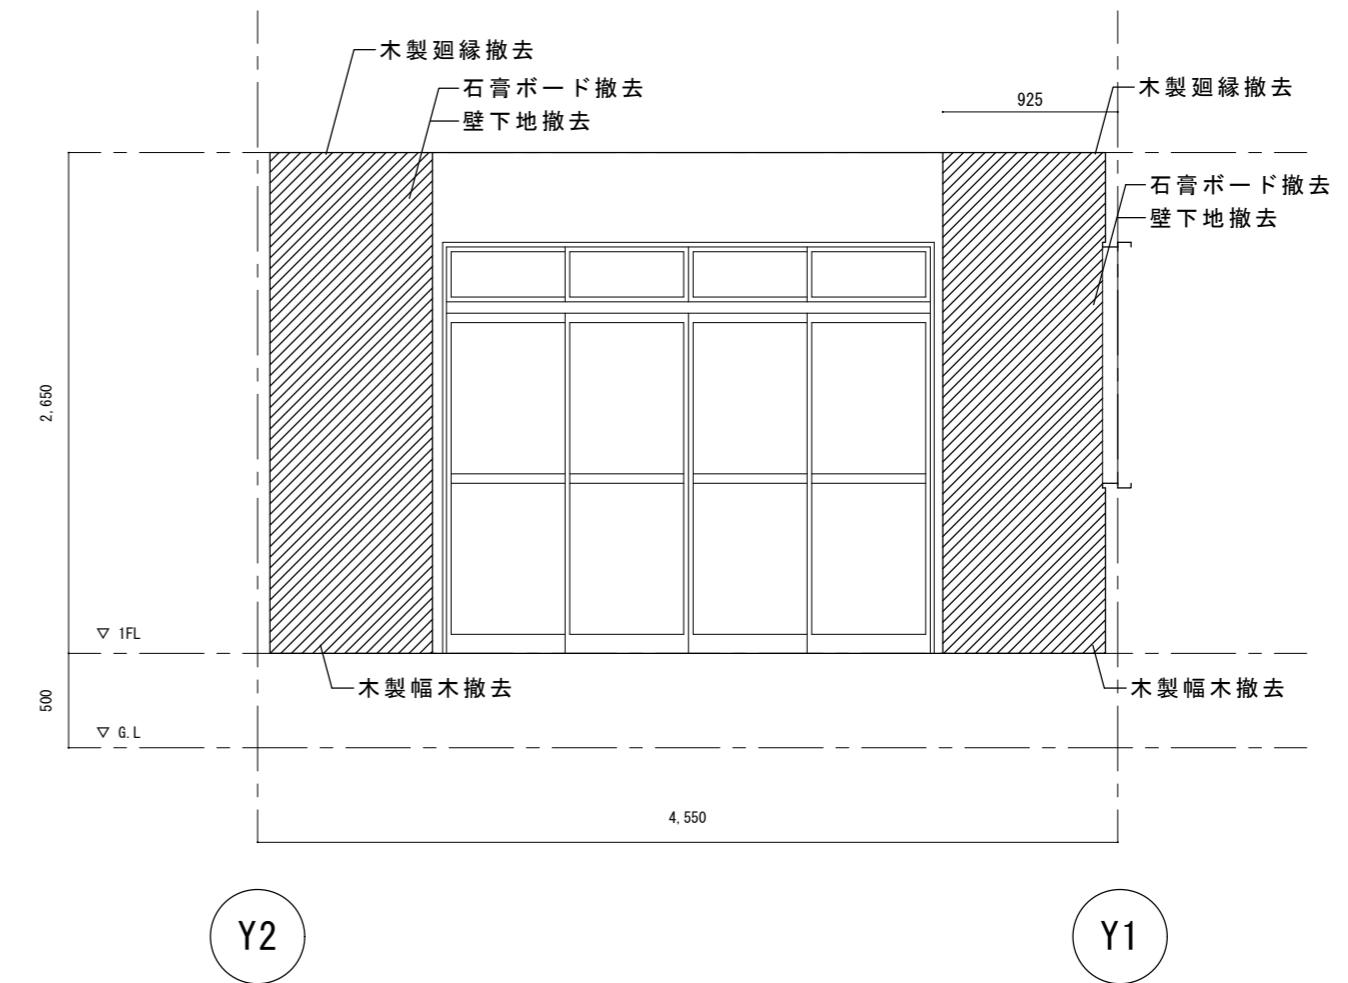

現況 集会室2 展開図 B

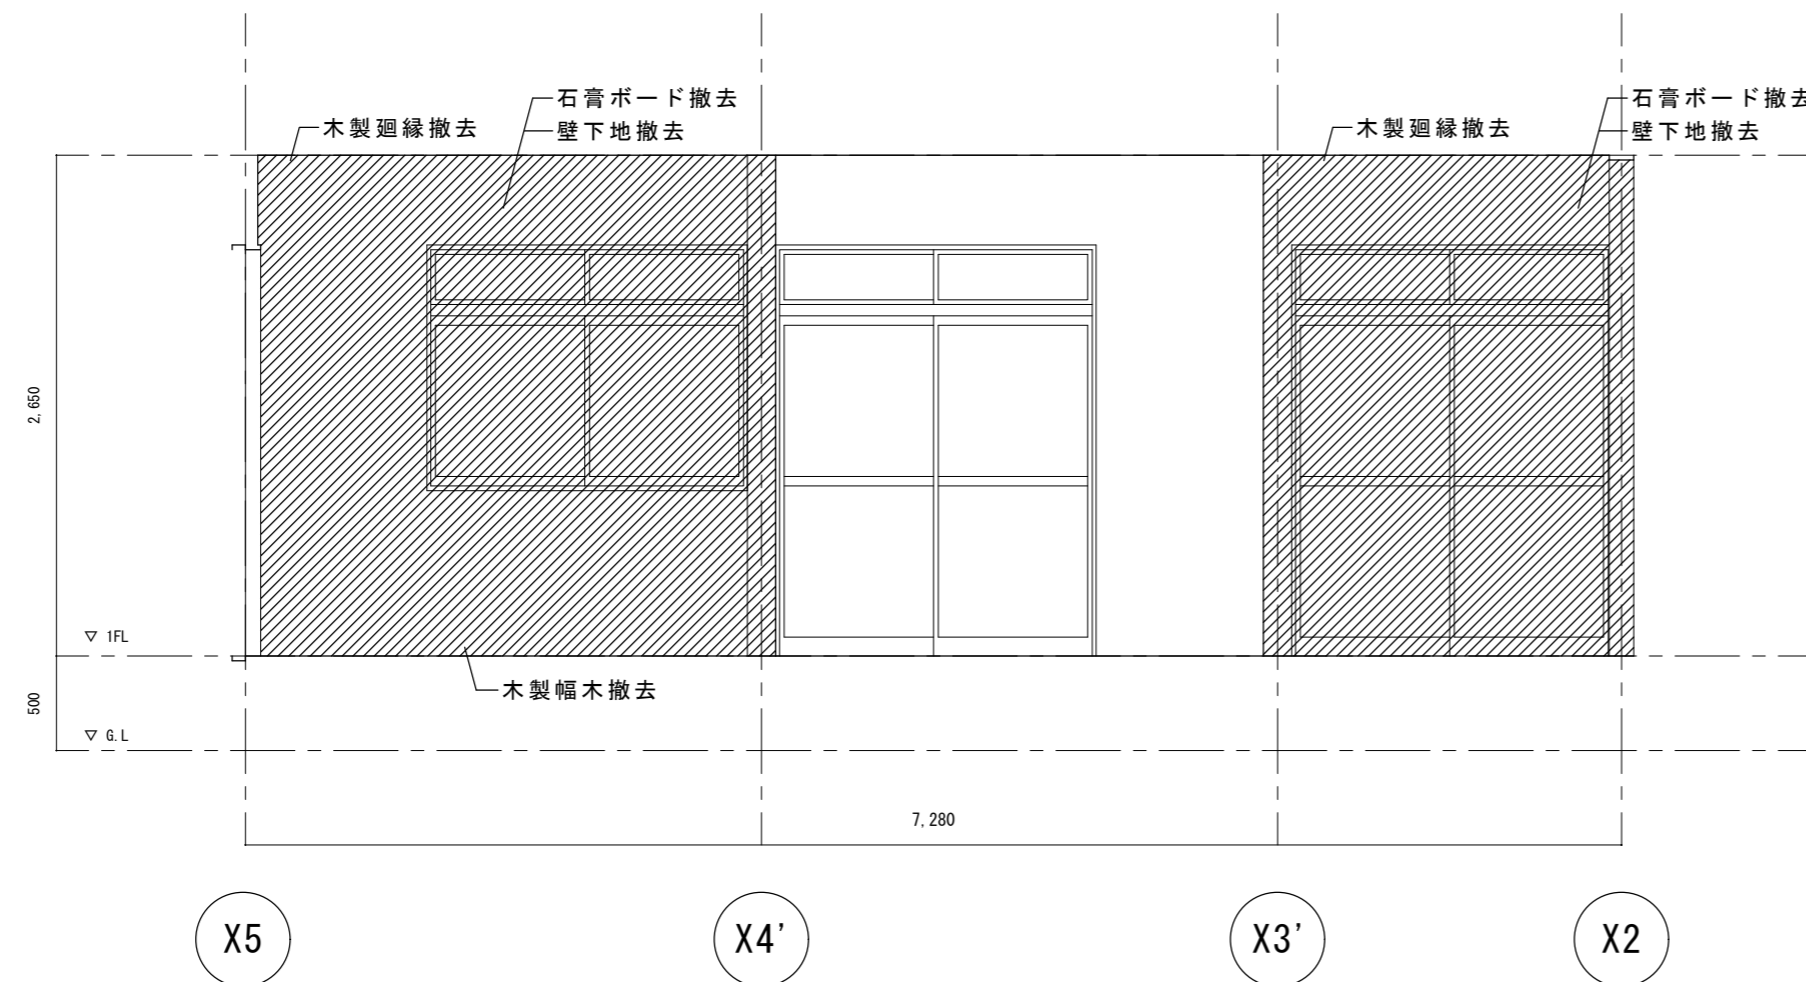

現況 集会室2 展開図 C

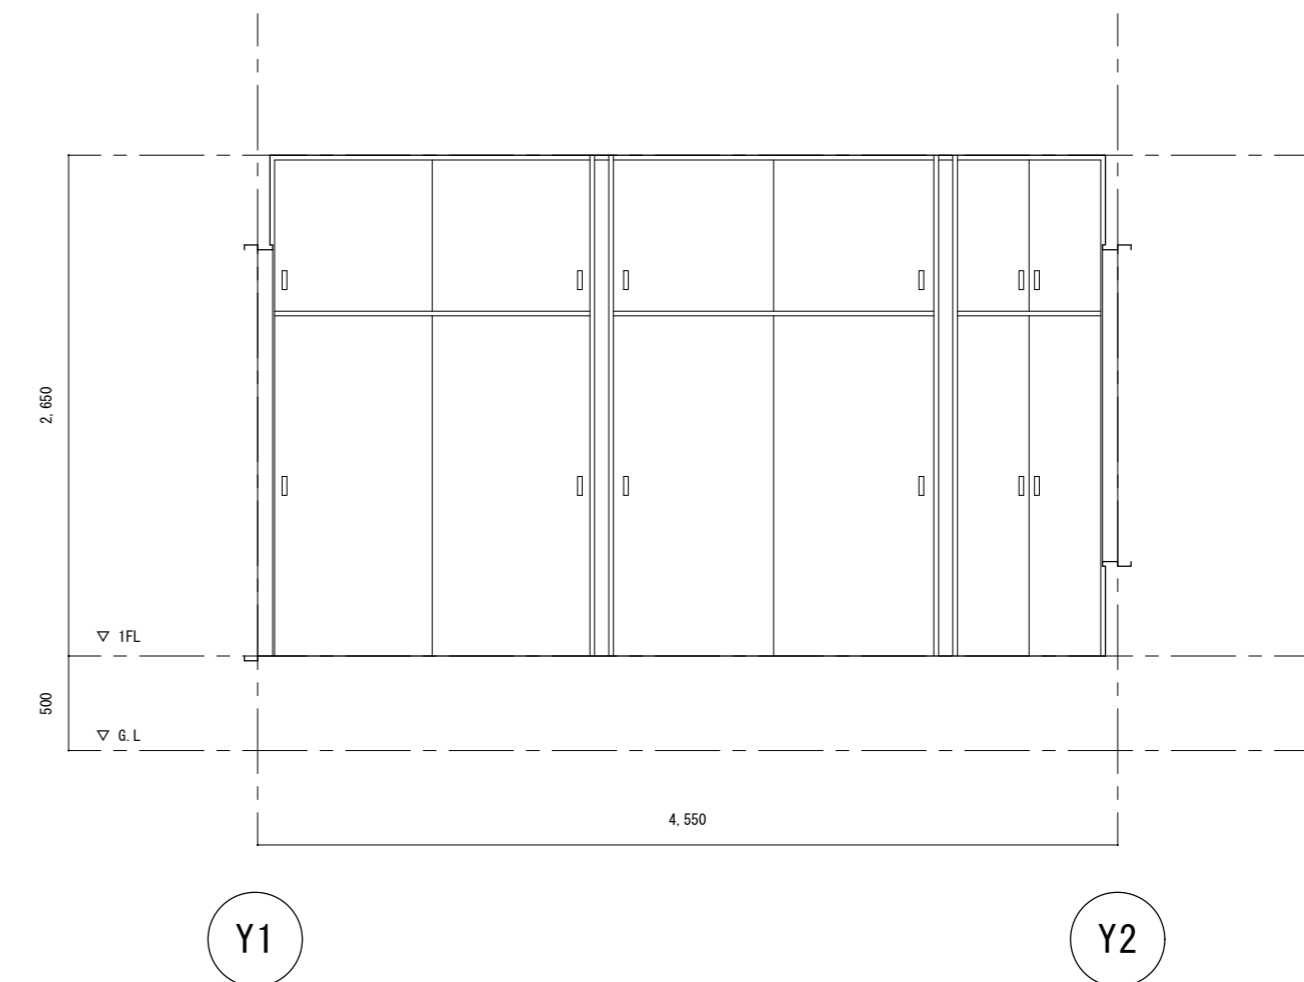

現況 集会室2 展開図 D

 壁の解体範囲を示す

沼津市建設部住宅営繕課

MEMO
 静岡県 沼津市 岡宮 977-8
 有限会社 沢木設計事務所 一級建築士事務所 静岡県知事登録第2688号
 代表取締役 澤木 俊治 一級建築士登録 第87772号 澤木 俊治


C-1	C-2	C-3	C-4	C-5
SC-1	SC-3	PROPER NO.		

DESIGN NAME
 平成25年度 沼津市営住宅今沢団地集会所耐震補強工事 設計図
 SHEET NAME
 集会所2 集会室展開図(現況)


DATE
 H25. 8
 SCALE
 1:40

SHEET NO
 A-24/26


HEAD	ASSIST HEAD	CHANGE
	CHIEF	DRAFT

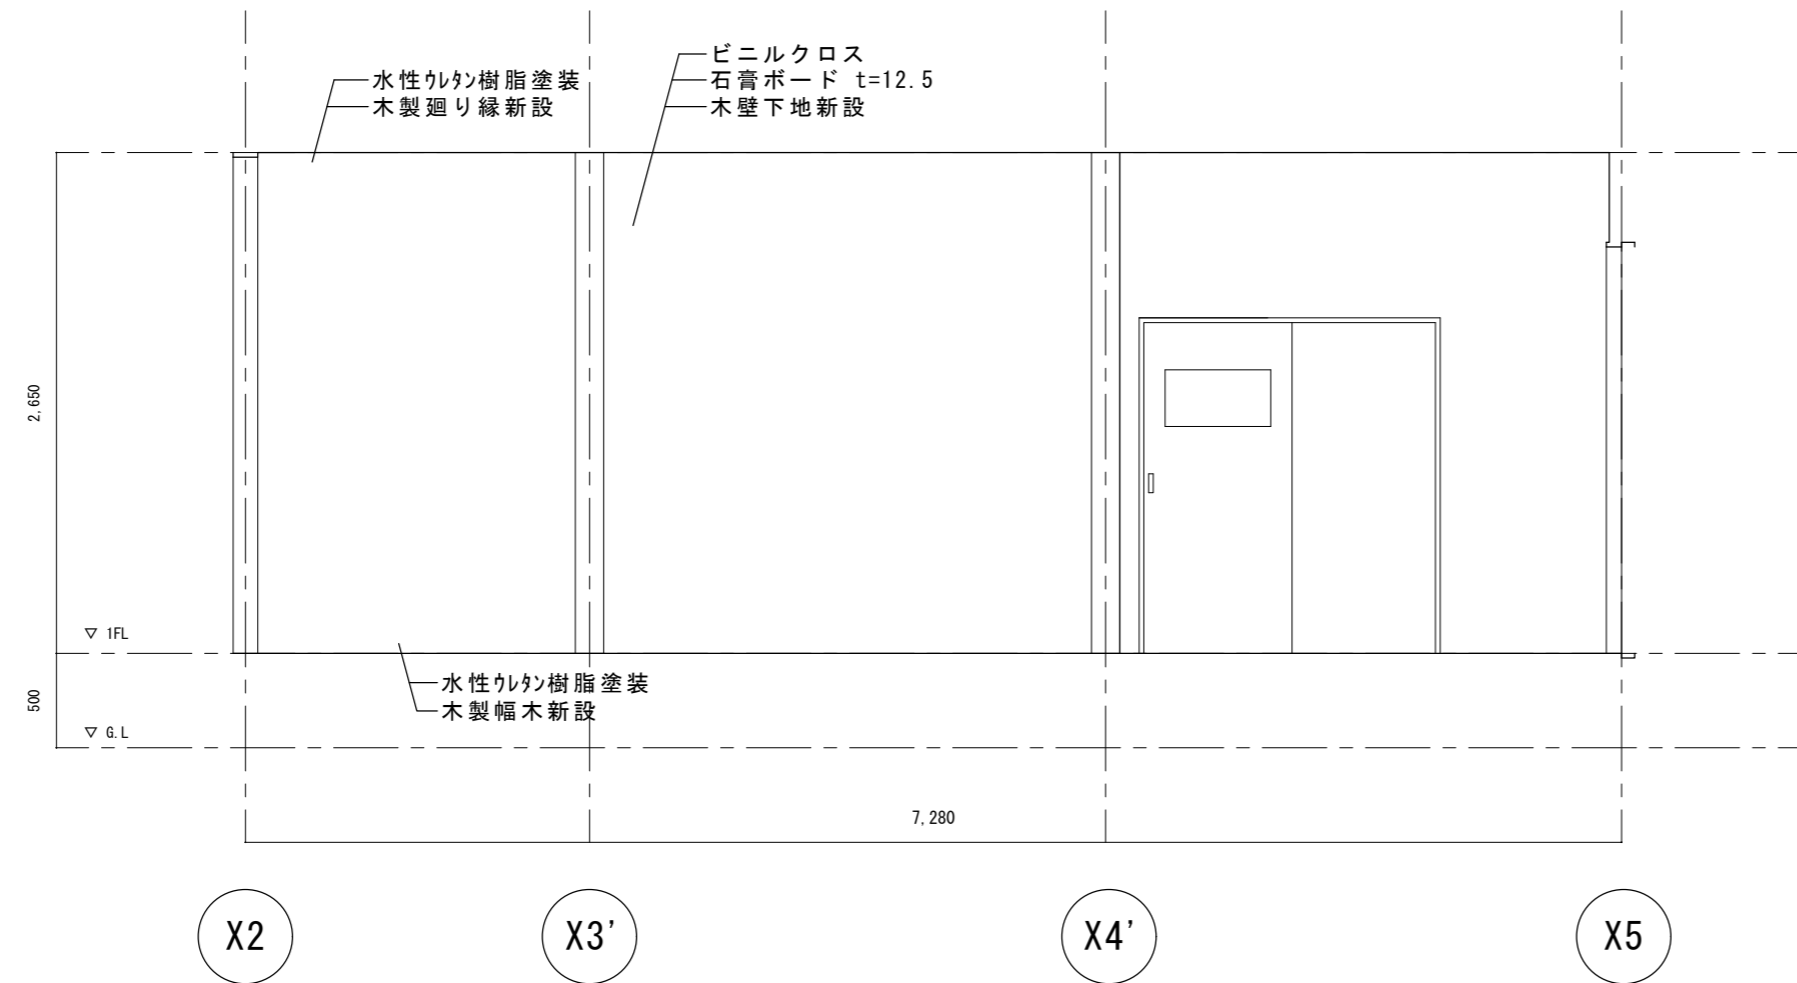


現況 集会室2 展開図 A

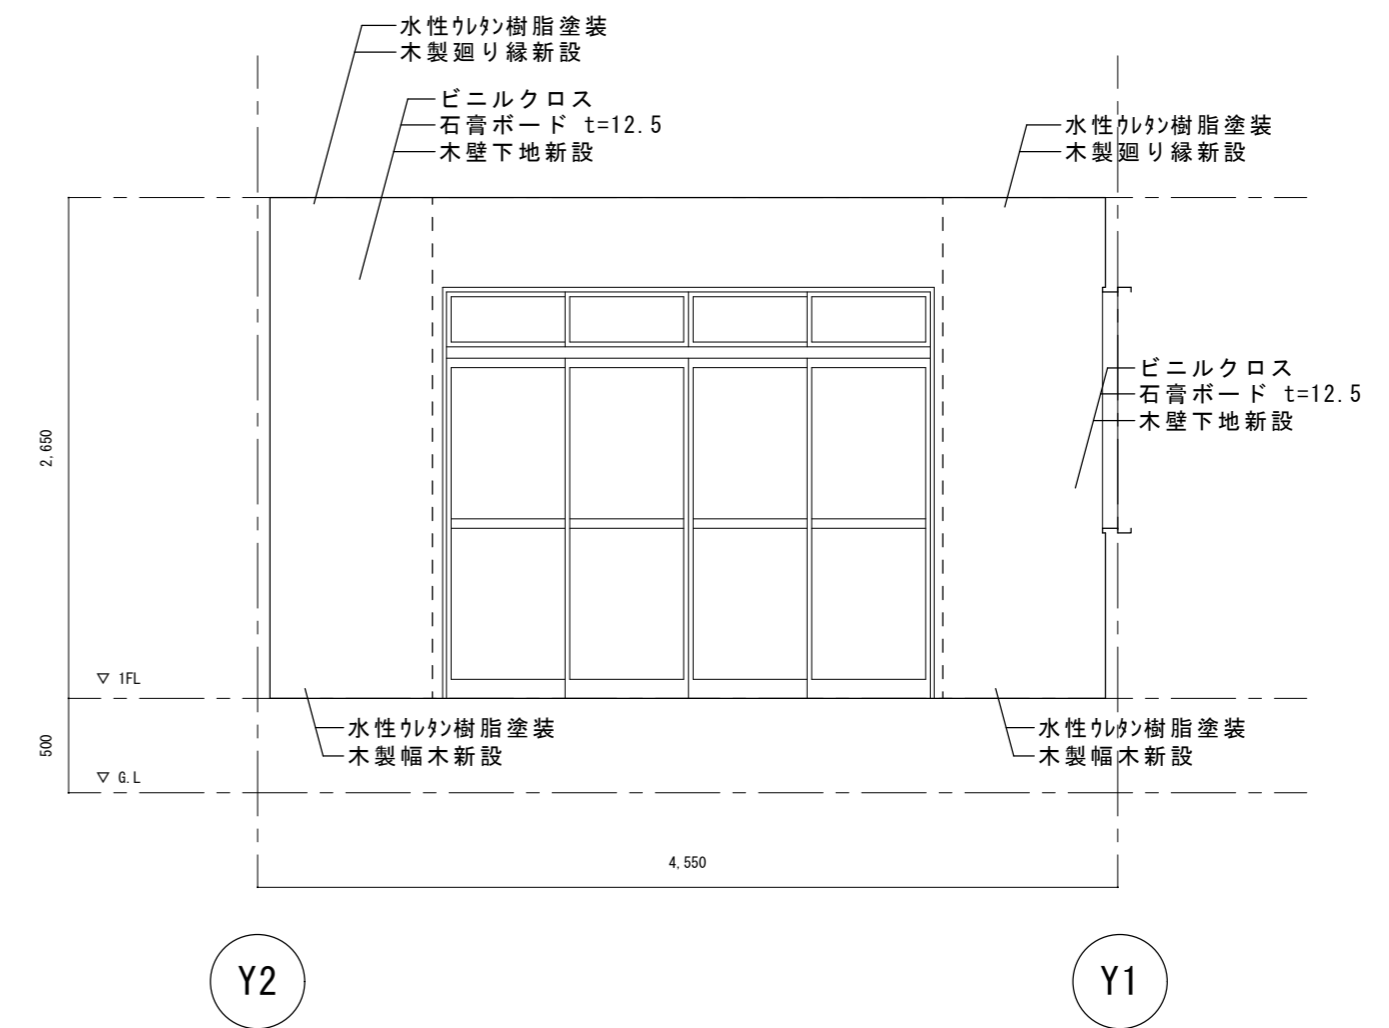

現況 集会室2 展開図 B

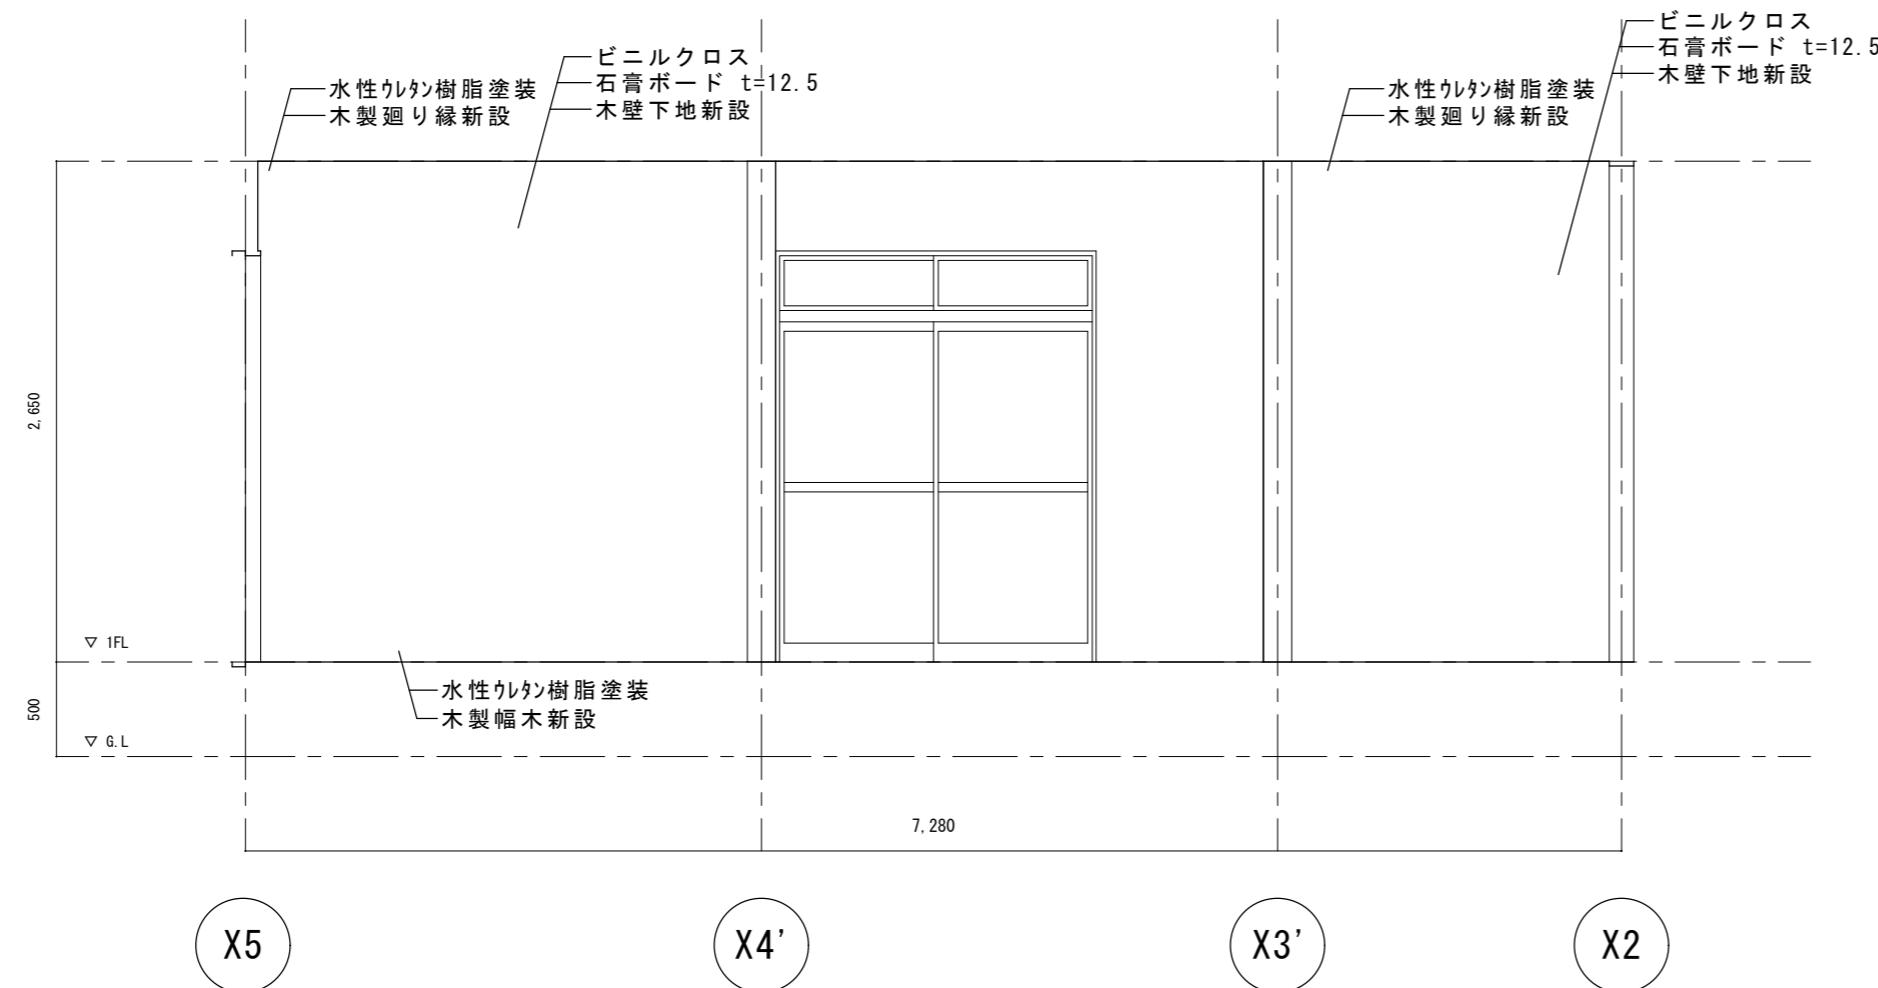


現況 集会室2 展開図 C

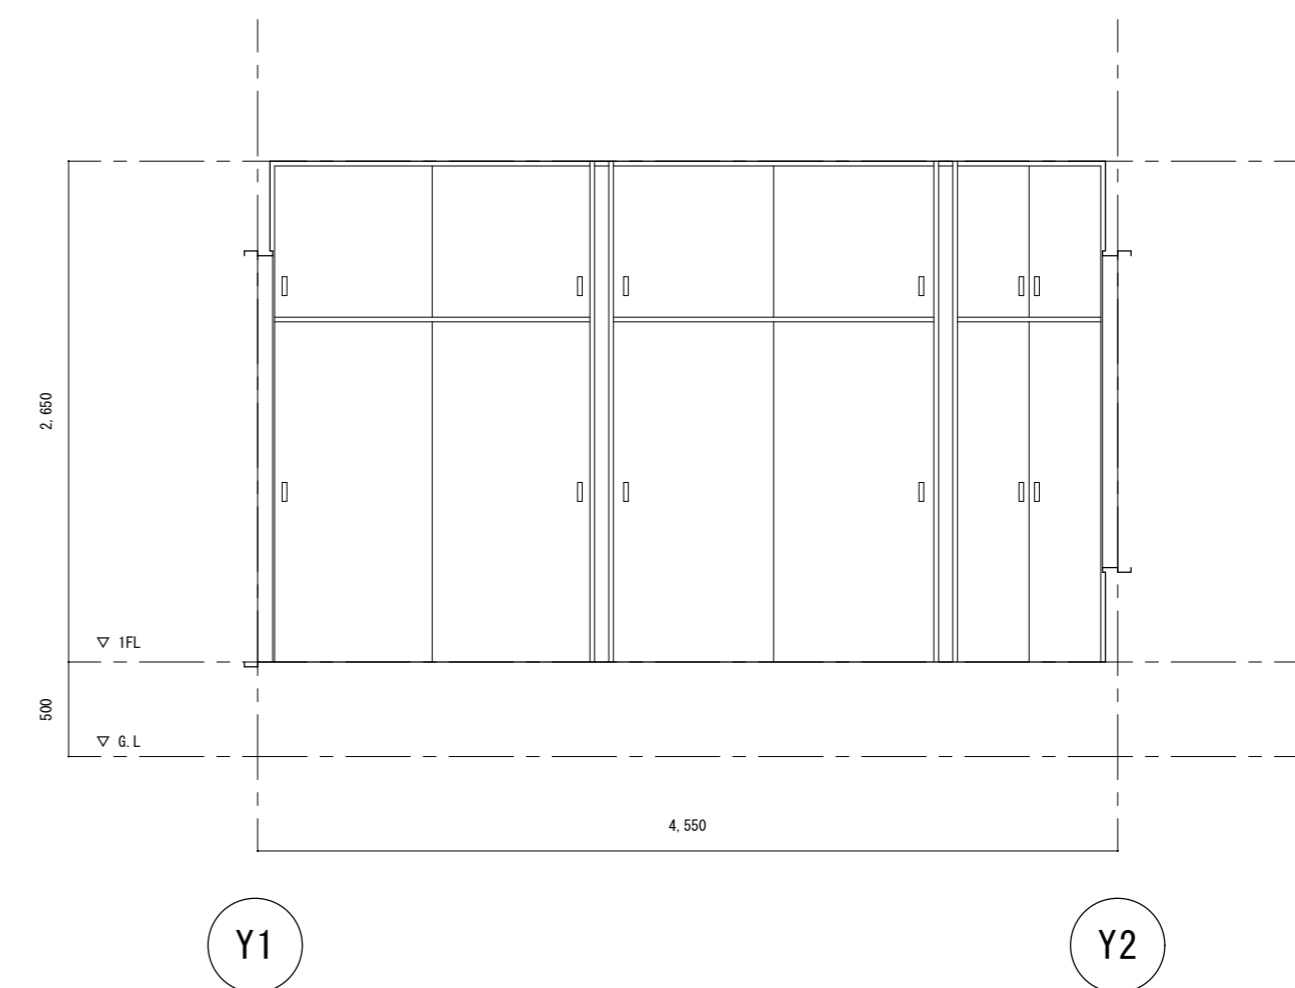


現況 集会室2 展開図 D

沼津市建設部住宅営繕課	MEMO	C-1	C-2	C-3	C-4	C-5	DESIGN NAME	DATE	SHEET NO.	HEAD	ASSIST HEAD	CHANGE
	静岡県 沼津市 岡宮 977-8 有限会社 沢木設計事務所 一級建築士事務所 静岡県知事登録第2688号 代表取締役 澤木 俊治 一級建築士登録 第87772号 澤木 俊治	SC-1	SC-3	PROPER NO.	SHEET NAME			平成25年度 沼津市営住宅今沢団地集会所耐震補強工事 設計図	H25. 8	A-25/26		CHIEF
							集会所2 集会室展開図 (補強)	SCALE				
								1:40				

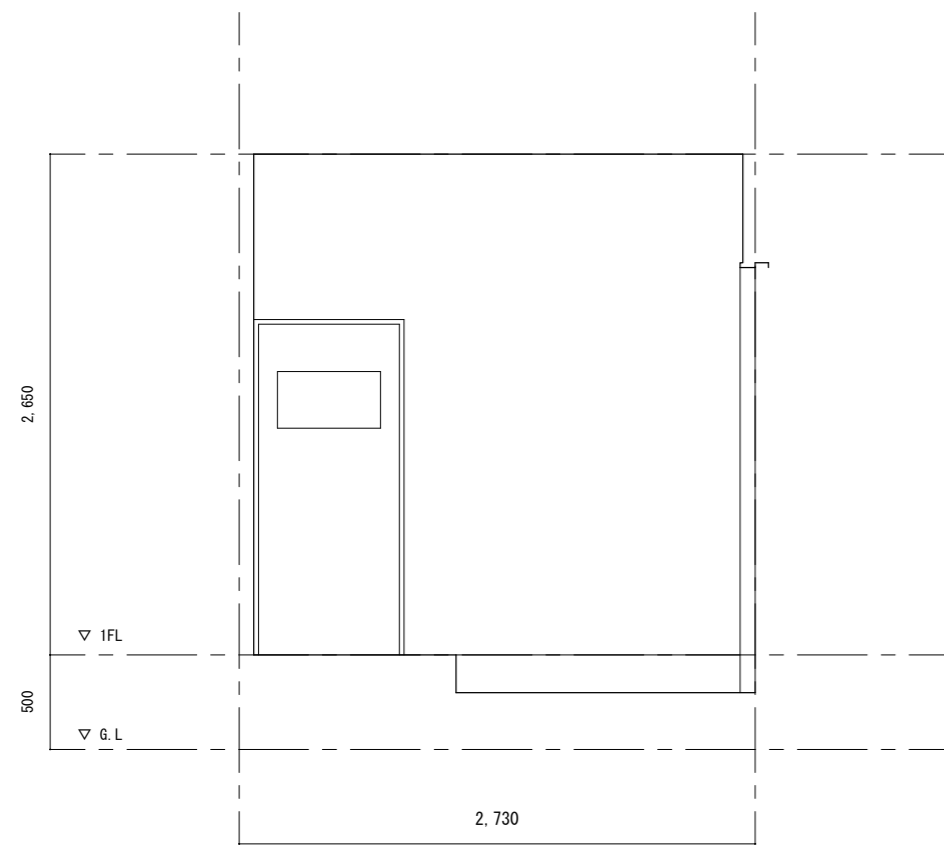


X4 X5

現況 玄関2展開図 A

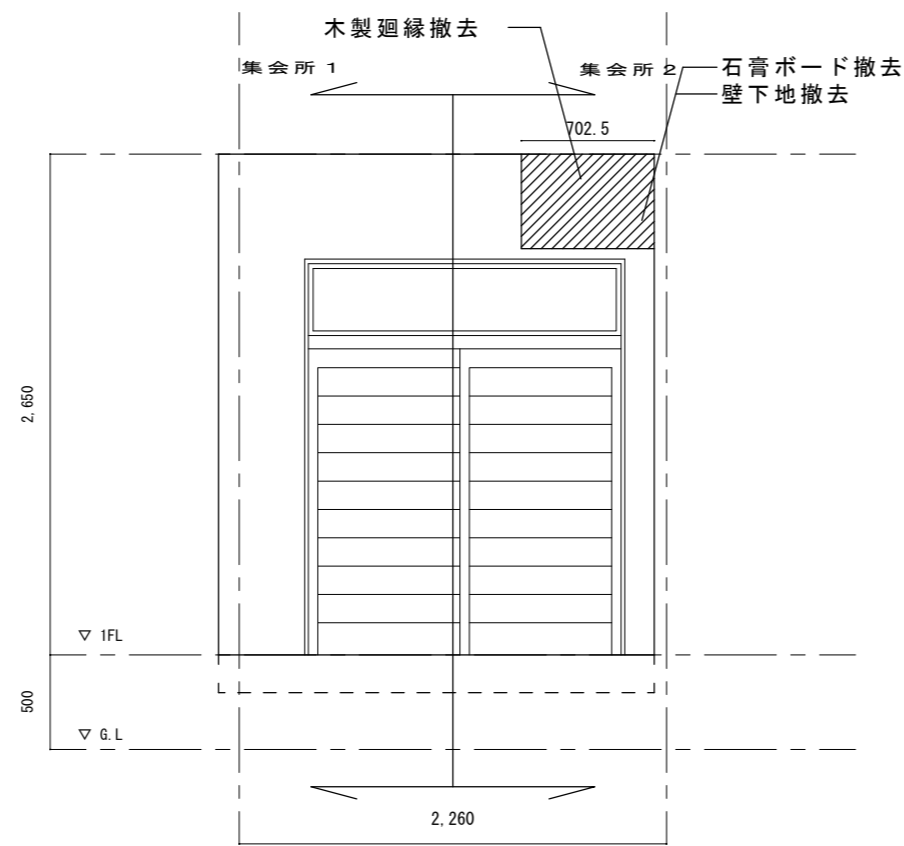


Y3 Y2

現況 玄関2展開図 B

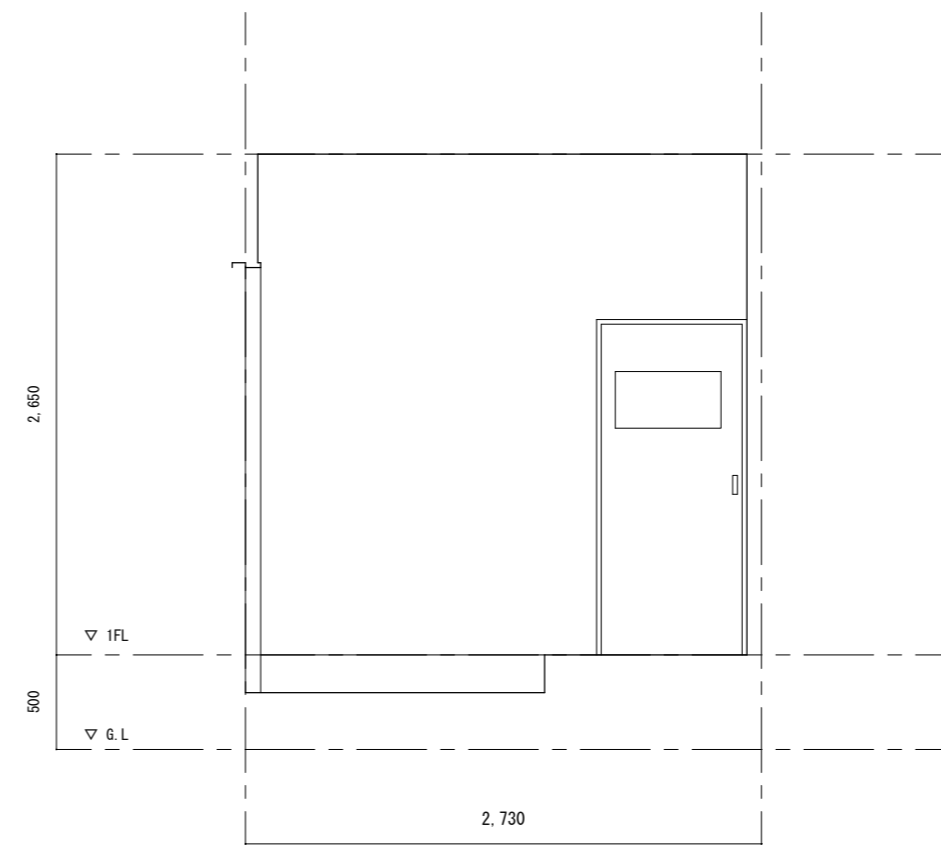

X5 X4


現況 玄関2展開図 C

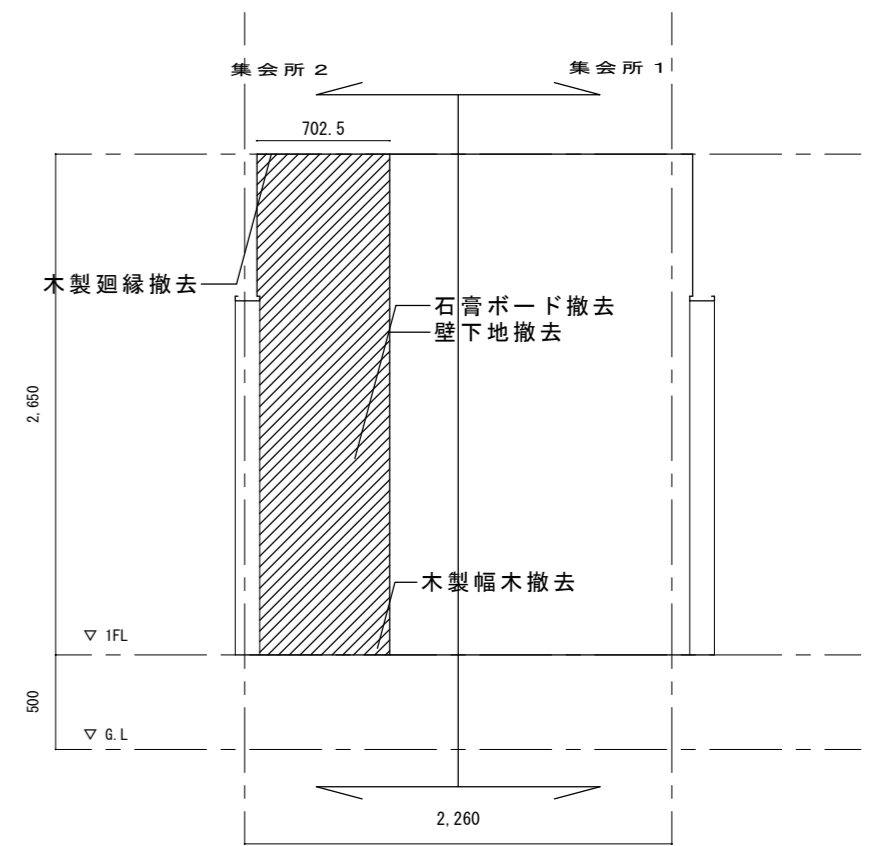

Y2 Y3


現況 玄関2展開図 D

壁の解体範囲を示す

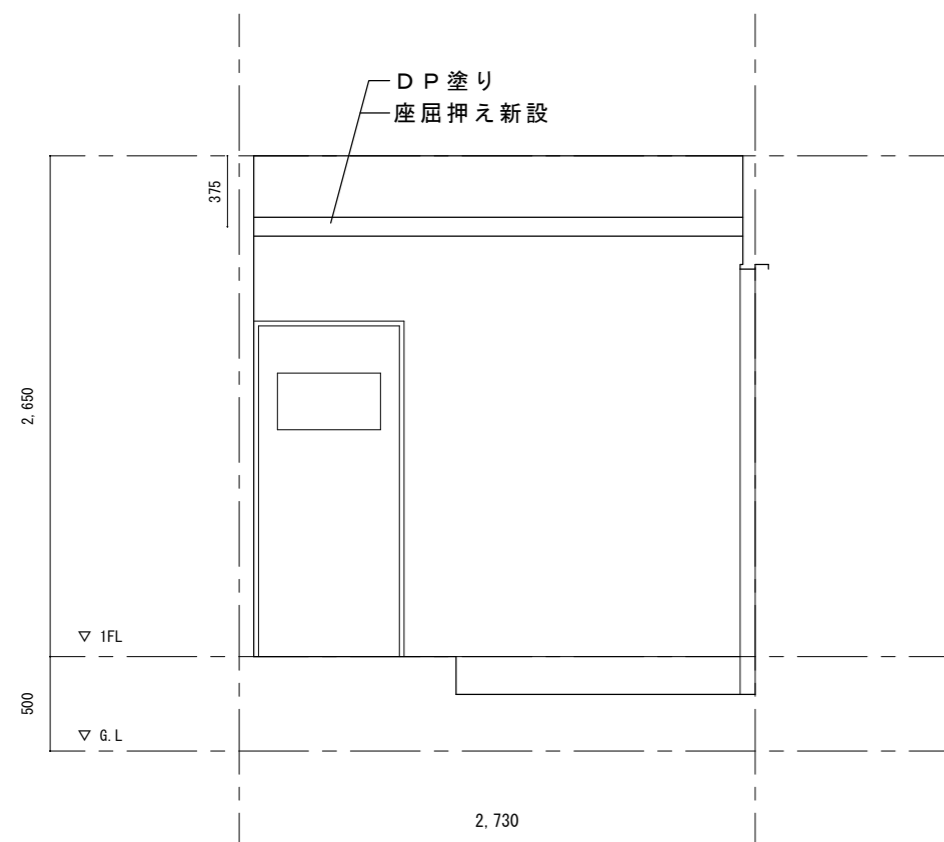


X4 X5

補強 玄関2展開図 A

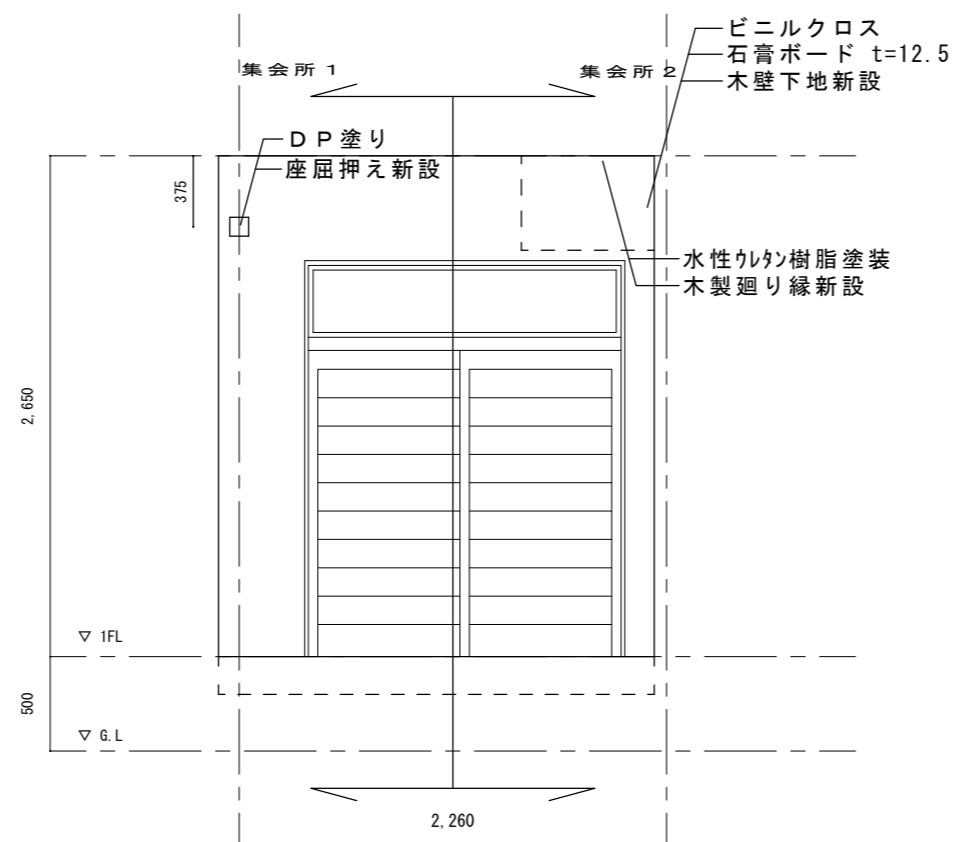


Y3 Y2

補強 玄関2展開図 B

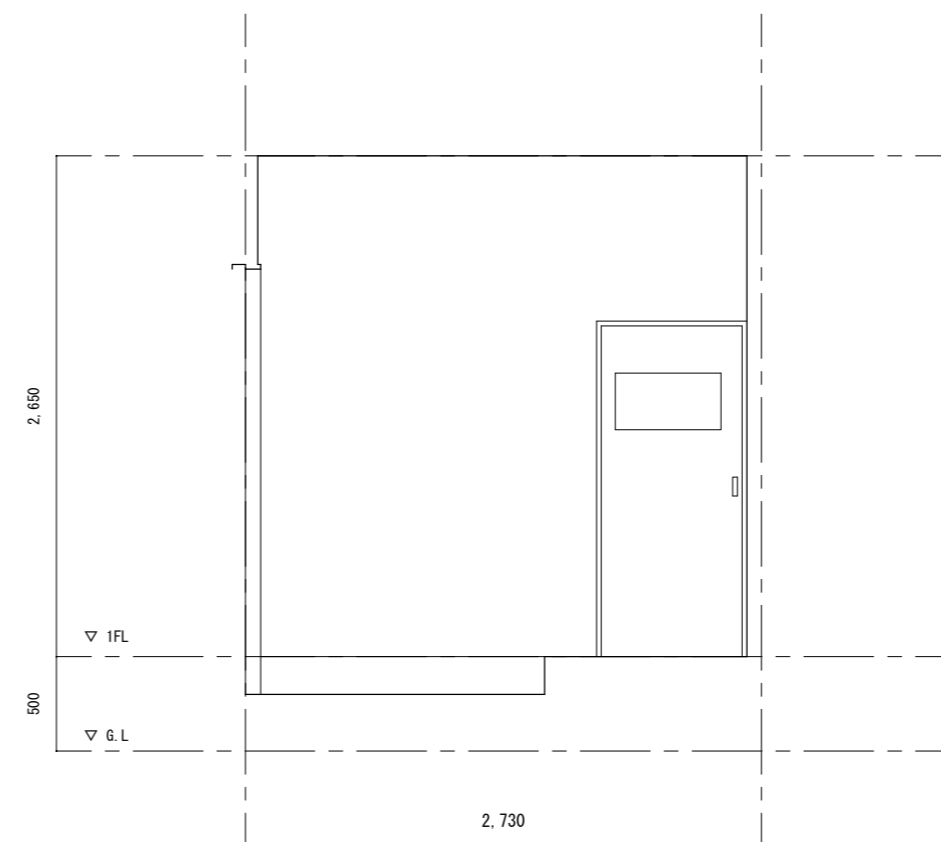

X5 X4

補強 玄関2展開図 C

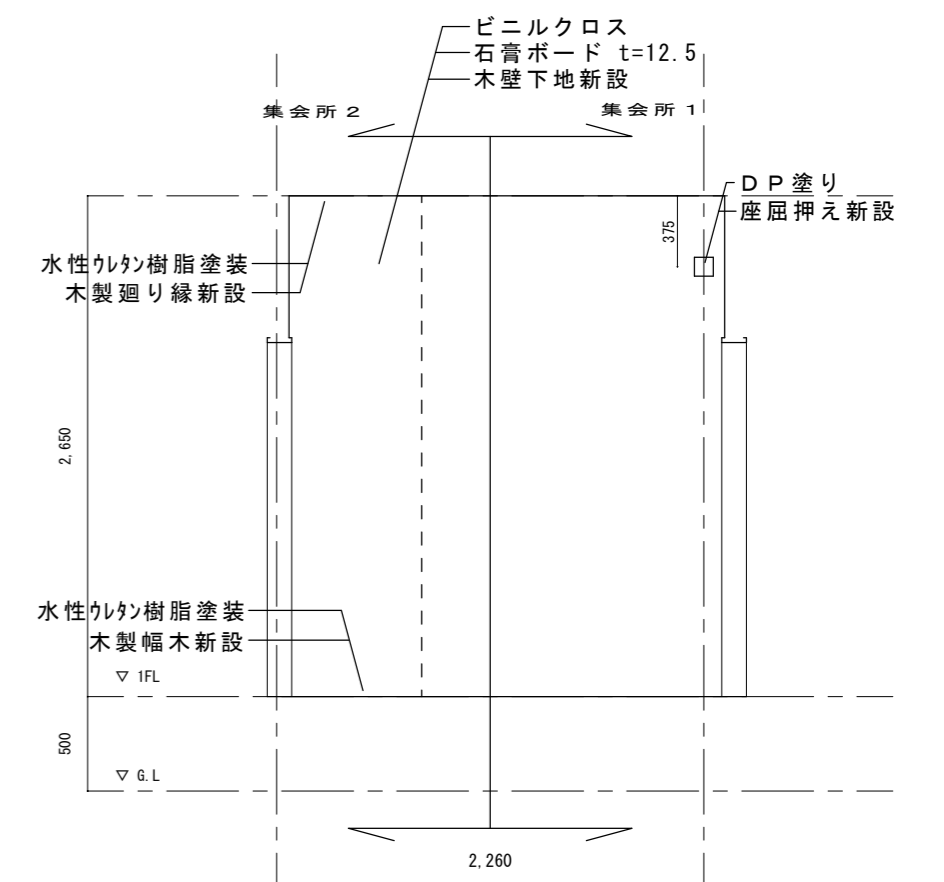

Y2 Y3

補強 玄関2展開図 D

沼津市建設部住宅営繕課

MEMO
静岡県 沼津市 岡宮 977-8
有限会社 沢木設計事務所 一級建築士事務所 静岡県知事登録第2688号
代表取締役 澤木 俊治 一級建築士登録 第87772号 澤木 俊治

C-1	C-2	C-3	C-4	C-5
SC-1	SC-3	PROPER NO.		

DESIGN NAME
平成25年度 沼津市営住宅今沢団地集会所耐震補強工事 設計図
SHEET NAME
集会所2 玄関ホール展開図 (現況・補強)

DATE
H25. 8
SCALE
1:40

SHEET NO.
A-26/26

HEAD	ASSIST HEAD	CHANGE
	CHIEF	DRAFT