

平成17年度 (仮称)沼津市立看護専門学校校舎 建築主体工事 設計図

沼津市建設部住宅営繕課	MEMO 株式会社 メイク建築設計事務所 静岡県沼津市下香貫太夫3134-12	1級建築士事務所登録 第1569号 1級建築士 第285054号 松田 昭宏 TEL (055) 932-7878						DESIGN NAME 平成17年度 (仮称) 沼津市立看護専門学校校舎建築主体工事設計図	DATE H18.03	SHEET NO D - /	HEAD	ASSTY HEAD CHIEF	CHARGE DRAFT
			C-1 SC-1	C-2 SC-2	C-3	C-4	C-5	SHEET NAME 表 紙	SCALE 1/100				

図 番	図 面 名	縮 尺	図 番	図 面 名	縮 尺	図 番	図 面 名	縮 尺	図 番	図 面 名	縮 尺	図 番	図 面 名	縮 尺
A－ 1	表紙	S=NON	A－ 4 1	1階 校長室、副校長室平面詳細・展開図	S=1：50	A－ 8 1	家具詳細図 (2)	S=1：20				S－ 1	構造設計標準仕様	S=1：100
A－ 2	図面目録	S=NON	A－ 4 2	1階 会議室平面詳細・展開図	S=1：50	A－ 8 2	家具詳細図 (3)	S=1：20				S－ 2	鉄筋コンクリート構造配筋標準図 (1)	S=1：100
A－ 3	建築工事特記仕様書 (1)	S=NON	A－ 4 3	1階 ｵﾋﾞﾅｰ室(1)・研究室(1)・(2)平面詳細図	S=1：50	A－ 8 3	家具詳細図 (4)	S=1：20				S－ 3	鉄筋コンクリート構造配筋標準図 (2)	S=1：100
A－ 4	建築工事特記仕様書 (2)	S=NON	A－ 4 4	1階 ｵﾋﾞﾅｰ室(1)、研究室(1)、(2)展開図	S=1：50	A－ 8 4	1階 建具配置図	S=1：100				S－ 4	基礎伏図	S=1：100
A－ 5	建築工事特記仕様書 (3)	S=NON	A－ 4 5	1階 男女職員便所平面詳細・展開図	S=1：50	A－ 8 5	2階 建具配置図	S=1：100				S－ 5	基礎リスト 地質柱伏図	S=1：40
A－ 6	建築工事特記仕様書 (4)	S=NON	A－ 4 6	1階 HCP便所、更衣室、休憩室、保健室平面詳細・展開図	S=1：50	A－ 8 6	3階 建具配置図	S=1：100				S－ 6	基礎梁リスト	S=1：40
A－ 7	建築工事特記仕様書 (5)	S=NON	A－ 4 7	1階 HCP便所、職員更衣室、休憩室、保健室展開図	S=1：50	A－ 8 7	建具表 (1)	S=1：50				S－ 7	1SL床伏図	S=1：100
A－ 8	工事区分表	S=NON	A－ 4 8	2階 学生ホール、自治会室平面詳細図	S=1：50	A－ 8 8	建具表 (2)	S=1：50				S－ 8	2SL梁伏図	S=1：100
A－ 9	案内図・敷地求積図	S=1：300	A－ 4 9	2階 学生ホール、自治会室展開図	S=1：50	A－ 8 9	建具表 (3)	S=1：50				S－ 9	3SL梁伏図	S=1：100
A－1 0	敷地現況図	S=1：250	A－ 5 0	2階 ホール・廊下 展開図	S=1：50	A－ 9 0	建具表 (4)	S=1：50				S－1 0	RSL梁伏図	S=1：100
A－1 1	配置図	S=1：200	A－ 5 1	2階 ホール、女子更衣室平面詳細・展開図	S=1：50	A－ 9 1	建具表 (5)	S=1：50				S－1 1	軸組図 1	S=1：100
A－1 2	床面積求積表	S=1：200	A－ 5 2	2階 情報処理室平面詳細図・展開図	S=1：50	A－ 9 2	建具表 (6)	S=1：50				S－1 2	軸組図 2	S=1：100
A－1 3	1階部屋別求積表	S=1：100	A－ 5 3	2階 普通教室平面詳細図・展開図	S=1：50	A－ 9 3	建具表 (7)	S=1：50				S－1 3	軸組図 3	S=1：100
A－1 4	2階部屋別求積表	S=1：100	A－ 5 4	2階 調理実習室・学生ホール平面詳細図	S=1：50	A－ 9 4	建具表 (8)	S=1：50				S－1 4	軸組図 4	S=1：100
A－1 5	3階部屋別求積表	S=1：100	A－ 5 5	2階 調理実習室・学生ホール 展開図1	S=1：50	A－ 9 5	建具表 (9)	S=1：50				S－1 5	軸組図 5	S=1：100
A－1 6	仕上表(1)	S=NON	A－ 5 6	2階 ｵﾋﾞﾅｰ室1～4平面詳細図・展開図1	S=1：50	A－ 9 6	建具表 (10)	S=1：50				S－1 6	軸組図 6	S=1：100
A－1 7	仕上表(2)	S=NON	A－ 5 7	2階 ｵﾋﾞﾅｰ室1～4 展開図2	S=1：50	A－ 9 7	建具表 (11)	S=1：50				S－1 7	柱伏図	S=1：100 S=1：50
A－1 8	仕上表(3)	S=NON	A－ 5 8	2階 便所・ｵﾋﾞﾅｰ室5・6平面詳細図・展開図1	S=1：50	A－ 9 8	建具表 (12)	S=1：50				S－1 8	柱リスト	S=1：40
A－1 9	1階平面図	S=1：100	A－ 5 9	2階 便所・ｵﾋﾞﾅｰ室5・6 展開図2	S=1：50	A－ 9 9	建具詳細図 (1)	S=1：10				S－1 9	大梁リスト	S=1：40
A－2 0	2階平面図	S=1：100	A－ 6 0	3階 在宅・老年実習室平面詳細図	S=1：50	A－1 0 0	建具詳細図 (2)	S=1：10				S－2 0	小梁・片持梁・壁・床版リスト	S=1：40 S=1：30
A－2 1	3階平面図	S=1：100	A－ 6 1	3階 在宅・老年実習室展開図 (1)	S=1：50	A－1 0 1	建具詳細図 (3)	S=1：10				S－2 1	A通り配筋詳細図	S=1：40
A－2 2	屋階平面図	S=1：100	A－ 6 2	3階 在宅・老年実習室展開図 (2)	S=1：50	A－1 0 2	1階黒板配置図	S=1：100				S－2 2	4通り配筋詳細図	S=1：40
A－2 3	北面・東面立面図	S=1：100	A－ 6 3	3階 母性・小児実習室 器材室 (B)、HCP便所、男子便所平面詳細図	S=1：50	A－1 0 3	2階黒板配置図	S=1：100				S－2 3	雑詳細図・階段配筋図	S=1：30 S=1：20
A－2 4	南面・西面立面図	S=1：100	A－ 6 4	3階 母性・小児実習室、保育室、産科処置室展開図	S=1：50	A－1 0 4	黒板詳細図 (1)	S=1：5 S=1：20						
A－2 5	断面図 (1)・(2)	S=1：100	A－ 6 5	3階 器材室 (B)、HCP便所、男子便所展開図	S=1：50	A－1 0 5	黒板詳細図 (2)	S=1：5 S=1：20						
A－2 6	断面図 (3)・(4)	S=1：100	A－ 6 6	3階 器材室 (A) 平面詳細・展開図	S=1：50	A－1 0 6	サイン配置図・サイン詳細図	S=1：200						
A－2 7	矩計詳細図 (1)	S=1：30	A－ 6 7	3階 基礎・成人実習室平面詳細図	S=1：50			S=1：200 S=1：3						
A－2 8	矩計詳細図 (2)	S=1：30	A－ 6 8	3階 基礎・成人実習室断面詳細図	S=1：50									
A－2 9	A階段平面詳細図	S=1：40	A－ 6 9	3階 基礎・成人実習室展開図	S=1：50									
A－3 0	A階段断面詳細図	S=1：30	A－ 7 0	3階 器材・リソ室平面詳細・展開図	S=1：50									
A－3 1	B階段平面詳細図	S=1：40	A－ 7 1	3階 洗濯室・汚物室・女子便所平面詳細図	S=1：50									
A－3 2	B階段断面詳細図	S=1：30	A－ 7 2	3階 洗濯室・汚物室・女子便所展開図	S=1：50									
A－3 3	1階 風除室、エントランス、図書室平面詳細図	S=1：50	A－ 7 3	3階 ホール、廊下展開図	S=1：50									
A－3 4	1階 風除室、エントランス→展開図	S=1：50	A－ 7 4	1階 天井伏図	S=1：100									
A－3 5	1階 図書室、閲覧室展開図	S=1：50	A－ 7 5	2階 天井伏図	S=1：100									
A－3 6	1階 音楽室、視聴覚室平面詳細図	S=1：50	A－ 7 6	3階 天井伏図	S=1：100									
A－3 7	1階 音楽室、視聴覚室断面詳細図	S=1：30	A－ 7 7	1階 家具配置図	S=1：100									
A－3 8	1階 音楽室、視聴覚室展開図	S=1：50	A－ 7 8	2階 家具配置図	S=1：100									
A－3 9	1階 職員室、事務室平面詳細・展開図	S=1：50	A－ 7 9	3階 家具配置図	S=1：100									
A－4 0	1階 講師室、湯沸室平面詳細・展開図	S=1：50	A－ 8 0	家具詳細図 (1)	S=1：20									

沼津市建設部住宅営繕課	MEMO	1級建築士事務所登録 第1569号	C-1	C-2	C-3	C-4	C-5	DESIGN NAME	DATE	SHEET NO D - 2 /	HEAD	ASSIST HEAD	CHARGE
	株式会社 メイク建築設計事務所	1級建築士 第285054号 松田 昭宏						平成17年度 (仮称) 沼津市立看護専門学校校舎建築主体工事設計図	H18.03			CHIEF	DRAFT
	静岡県沼津市下宿貫太夫3134-12	TEL (055) - 932-7878	SC-1	SC-2				SHEET NAME 図面リスト	SCALE 1/100				

[illegible]

①鉄筋の綁手

綁合方法	径 (mm)
※重ね綁手	D 1 6 以下
※ガス圧接	D 1 9 以上

・特殊な綁手使用箇所、径、綁手位置及び工法は図示による。
・ガス圧接する鉄筋は、原則として同一メーカーとする。

④鉄筋のかぶり厚さ及び間隔

施工箇所等	最小かぶり厚さ (4 0 mm)
外壁打放し部	図示

経量コンクリートの土に接する部分のかぶり厚
柱、梁、床版、壁 cm 基礎、コンクリ、耐力壁 cm
別図鉄筋コンクリート構造配筋様式図 (1) による

⑤帯鉄

鉄筋の種類	・ H 形 ・ W 形 - I 形 ・ W 形 - II 形 ・ S 形 (シャフト部)
①別図鉄筋コンクリート構造配筋様式図 (1) による	

⑥壁・床 (開口部) 綁鉄

種類	壁 : ・ A 形 ※ B 形 ②表示
床 :	②表示

綁鉄形式 ②表示 ③両端品 (綁鉄大筋固定品) 監督員の承認を受けて使用可
別図鉄筋コンクリート構造配筋様式図 (2) による

⑦梁貫通孔の綁鉄

綁鉄形式	②表示
別図鉄筋コンクリート構造配筋様式図 (2) による	

⑧圧移完了後の検査

検査方法	※引張試験による検査	・引張変形試験による検査
------	------------	--------------

第 6 章

コンクリート工事

項 目	特 記 事 項																								
①設計基準強度 (表注強度は 3 N / mm ² 増し)	・普通コンクリート <table><tr><td>設計基準強度 F_{cd} (N / mm²)</td><td>適用箇所</td></tr><tr><td>① 1 8</td><td>柱コンクリート</td></tr><tr><td>② 2 1</td><td>梁鉄</td></tr><tr><td>・ 2 4</td><td></td></tr></table> ・経量コンクリート (設計基準強度の指定は別紙構造特記標準仕様による) <table><tr><td>設計基準強度 F_{cd} (N / mm²)</td><td>種類</td><td>気乾単位容積重量 (t / m³)</td><td>適用箇所</td></tr><tr><td>・ 1 8</td><td>・ 1 種 ・ 2 種</td><td></td><td></td></tr><tr><td>・ 2 1</td><td>・ 1 種 ・ 2 種</td><td></td><td></td></tr><tr><td>・ 2 4</td><td>・</td><td></td><td></td></tr></table>	設計基準強度 F _{cd} (N / mm ²)	適用箇所	① 1 8	柱コンクリート	② 2 1	梁鉄	・ 2 4		設計基準強度 F _{cd} (N / mm ²)	種類	気乾単位容積重量 (t / m ³)	適用箇所	・ 1 8	・ 1 種 ・ 2 種			・ 2 1	・ 1 種 ・ 2 種			・ 2 4	・		
設計基準強度 F _{cd} (N / mm ²)	適用箇所																								
① 1 8	柱コンクリート																								
② 2 1	梁鉄																								
・ 2 4																									
設計基準強度 F _{cd} (N / mm ²)	種類	気乾単位容積重量 (t / m ³)	適用箇所																						
・ 1 8	・ 1 種 ・ 2 種																								
・ 2 1	・ 1 種 ・ 2 種																								
・ 2 4	・																								
②レディーミクスト コンクリートの種類	種類 ※ 1 種 ・ 種																								
③セメント	種類 ※ 普通ポルトランドセメント・混合セメントの A 種 ※ 早強ポルトランドセメント																								
④増補鉄の塩分含有量など	塩分含有量 (% / wt) ※ 0 . 0 4 以下 ・ 0 . 1 以下 0 . 0 4 % / wt を超える場合の処理 ・ 防錆剤使用 ・ かぶり厚増 cm																								
⑤増補材料	・炭酸系 ※ A E 剤又は A E 減水剤 (※ 標準形 ・ 高凝縮) ・ 高凝縮 A E 減水剤 ・炭酸系 ※ A E 剤又は A E 減水剤 (※ 標準形 ・ 高凝縮) ・ 高凝縮 A E 減水剤																								
⑥塩化物量及びアルカリ膨脹	アルカリ反応性試験により安全と確認された骨材を使用する。 塩化物量 0 . 0 3 kg / m ³ 以下																								
⑦普通コンクリートの混合	<table><tr><td>適用箇所</td><td>水セメント比 (% 以下)</td><td>単位重量 (kg / m³)</td><td>スランプ (cm)</td><td>空気量 (% / m³)</td></tr><tr><td>地上部</td><td>5 5</td><td>1 7 5 以下</td><td>1 8</td><td>4 . 5</td></tr><tr><td>地下部</td><td>5 5</td><td>――</td><td>1 8</td><td>4 . 5</td></tr></table>	適用箇所	水セメント比 (% 以下)	単位重量 (kg / m ³)	スランプ (cm)	空気量 (% / m ³)	地上部	5 5	1 7 5 以下	1 8	4 . 5	地下部	5 5	――	1 8	4 . 5									
適用箇所	水セメント比 (% 以下)	単位重量 (kg / m ³)	スランプ (cm)	空気量 (% / m ³)																					
地上部	5 5	1 7 5 以下	1 8	4 . 5																					
地下部	5 5	――	1 8	4 . 5																					

⑧重量コンクリートの混合

適用箇所	種類	気乾単位容積重量 (t / m ³)	空気量 (% / m ³)
			※ 5
		――	※ 5

適用期間 1 0 月 1 1 日 ~ 4 月 1 5 日
初期養生を行う期間
※コンクリートの圧縮強度が 5 0 kg / cm² に達するまで。
・養生期間 日

混合強度を定める材料 2 8 日
添適用する (補適用による)

施工箇所
水セメント比 (%) ・ 5 0 ・
スランプ (cm) ・ 1 5 ・
所要空気量 (% / m³) ※ 4 . 5 ・

細骨粒の最大寸法 (mm) ※ 2 5 (柱コンクリート及び梁床厚コンクリートの場合)

種 別	種類	設計基準強度 F _{cd} (N / mm ²)	気乾単位容積重量 (t / m ³)	施工箇所
・普通コンクリート	・ A 種 ・ B 種	※ 1 8	スランプ = 1 5	柱でコンクリート
・特量コンクリート	・ B 種	※ 1 8	ρ = 1 . 8	・

施工箇所 ・ 図示
セメント ※ 高純セメント B 種

種 別	施工箇所
全楼柱上	※一段の床、通路 ※一段階間防水
木造柱上	②ブリーム・スチージ鋼梁床下

※ 合板せき板を使用する場合

種類	コーンの火入れ	施工箇所
・ A 種	・ 床うちに仕上げる ※ 床に合わせて仕上げる	
②B 種	・ 床うちに仕上げる ※ 床に合わせて仕上げる	散置骨材・外装骨材施工部
③C 種	・ 床うちに仕上げる ※ 床に合わせて仕上げる	小版裏部分

・ 合板せき板を使用しない場合 せき板の種類 コンクリート面の仕上げ程度

コンクリート工事期間中はコンクリート主任技師、または技師を常駐させること。

⑨重量コンクリートの混合

適用箇所	種類	気乾単位容積重量 (t / m ³)	空気量 (% / m ³)
			※ 5
		――	※ 5

適用期間 1 0 月 1 1 日 ~ 4 月 1 5 日
初期養生を行う期間
※コンクリートの圧縮強度が 5 0 kg / cm² に達するまで。
・養生期間 日

混合強度を定める材料 2 8 日
添適用する (補適用による)

施工箇所
水セメント比 (%) ・ 5 0 ・
スランプ (cm) ・ 1 5 ・
所要空気量 (% / m³) ※ 4 . 5 ・

細骨粒の最大寸法 (mm) ※ 2 5 (柱コンクリート及び梁床厚コンクリートの場合)

種 別	種類	設計基準強度 F _{cd} (N / mm ²)	気乾単位容積重量 (t / m ³)	施工箇所
・普通コンクリート	・ A 種 ・ B 種	※ 1 8	スランプ = 1 5	柱でコンクリート
・特量コンクリート	・ B 種	※ 1 8	ρ = 1 . 8	・

施工箇所 ・ 図示
セメント ※ 高純セメント B 種

種 別	施工箇所
全楼柱上	※一段の床、通路 ※一段階間防水
木造柱上	②ブリーム・スチージ鋼梁床下

※ 合板せき板を使用する場合

種類	コーンの火入れ	施工箇所
・ A 種	・ 床うちに仕上げる ※ 床に合わせて仕上げる	
②B 種	・ 床うちに仕上げる ※ 床に合わせて仕上げる	散置骨材・外装骨材施工部
③C 種	・ 床うちに仕上げる ※ 床に合わせて仕上げる	小版裏部分

・ 合板せき板を使用しない場合 せき板の種類 コンクリート面の仕上げ程度

コンクリート工事期間中はコンクリート主任技師、または技師を常駐させること。

⑩溶移完了後の検査

適用箇所	種類	気乾単位容積重量 (t / m ³)	空気量 (% / m ³)
			※ 5
		――	※ 5

適用期間 1 0 月 1 1 日 ~ 4 月 1 5 日
初期養生を行う期間
※コンクリートの圧縮強度が 5 0 kg / cm² に達するまで。
・養生期間 日

混合強度を定める材料 2 8 日
添適用する (補適用による)

施工箇所
水セメント比 (%) ・ 5 0 ・
スランプ (cm) ・ 1 5 ・
所要空気量 (% / m³) ※ 4 . 5 ・

細骨粒の最大寸法 (mm) ※ 2 5 (柱コンクリート及び梁床厚コンクリートの場合)

種 別	種類	設計基準強度 F _{cd} (N / mm ²)	気乾単位容積重量 (t / m ³)	施工箇所
・普通コンクリート	・ A 種 ・ B 種	※ 1 8	スランプ = 1 5	柱でコンクリート
・特量コンクリート	・ B 種	※ 1 8	ρ = 1 . 8	・

施工箇所 ・ 図示
セメント ※ 高純セメント B 種

種 別	施工箇所
全楼柱上	※一段の床、通路 ※一段階間防水
木造柱上	②ブリーム・スチージ鋼梁床下

※ 合板せき板を使用する場合

種類	コーンの火入れ	施工箇所
・ A 種	・ 床うちに仕上げる ※ 床に合わせて仕上げる	
②B 種	・ 床うちに仕上げる ※ 床に合わせて仕上げる	散置骨材・外装骨材施工部
③C 種	・ 床うちに仕上げる ※ 床に合わせて仕上げる	小版裏部分

・ 合板せき板を使用しない場合 せき板の種類 コンクリート面の仕上げ程度

コンクリート工事期間中はコンクリート主任技師、または技師を常駐させること。

⑪さび止め塗料

・ A 種 (JIS K5622 ・ 1 種 ・ 2 種 ・ JIS K ・ 種) (屋外) ②B 種 (屋内) JIS K5621 1 種	・ 1 種 ※ 2 種 (工場 1 階、製場 1 階) ②工場 2 階)	
素地ごしらえ ・ A 種 ・ B 種 ※ C 種	※行わない	・ 行う
耐火被覆材の塗着面のさび止め	※行わない	・ 行う

種類 ・ A 種 ※ B 種 ・ C 種 ・ 図示

工法 ①A 種 ・ B 種 ・ 図示

⑫アンカーボルトの
保持及び埋込工法

種類	・ A 種 ※ B 種 ・ C 種 ・ 図示
----	------------------------

工法 ①A 種 ・ B 種 ・ 図示

⑬柱縦均しモルタル

種 別	材料及び工法	作業性能 (耐火時間) (耐火時間)	施工箇所
ラス張りモルタル	1 5 章 3 節による	・ 3 0 分 ・ 1 時間 ・ 2 時間 ・ 3 時間	
耐火材料吹き付け	ロックウール	・ 乾式 ・ 3 0 分 ・ 1 時間 ・ 2 時間 ・ 3 時間	
		・ 湿式 ・ 3 0 分 ・ 1 時間 ・ 2 時間 ・ 3 時間	
耐火板	・石綿珪酸 板 4 5 ㎜ 厚	・ 3 0 分 ・ 1 時間 ・ 2 時間 ・ 3 時間	

耐火材料吹付及び耐火板は、建築基準法による耐火構造の認定を受けたものとする。

①施工能力、経験 (社) 鉄骨建築協会 A 級以上
(社) 全国鉄骨工業連合会 M グレード以上

②監督員の承認する工場。
・床裏張り鋼の作成 ③行う ・行わない
C A D 加工図面等確認が出来る場合は行わない事が出来る。

⑭鉄骨製作工場

種 別	施工箇所
全楼柱上	※一段の床、通路 ※一段階間防水
木造柱上	②ブリーム・スチージ鋼梁床下

※ 合板せき板を使用する場合

種類	コーンの火入れ	施工箇所
・ A 種	・ 床うちに仕上げる ※ 床に合わせて仕上げる	
②B 種	・ 床うちに仕上げる ※ 床に合わせて仕上げる	散置骨材・外装骨材施工部
③C 種	・ 床うちに仕上げる ※ 床に合わせて仕上げる	小版裏部分

・ 合板せき板を使用しない場合 せき板の種類 コンクリート面の仕上げ程度

コンクリート工事期間中はコンクリート主任技師、または技師を常駐させること。

⑮変寸間

種 別	施工箇所
全楼柱上	※一段の床、通路 ※一段階間防水
木造柱上	②ブリーム・スチージ鋼梁床下

※ 合板せき板を使用する場合

種類	コーンの火入れ	施工箇所
・ A 種	・ 床うちに仕上げる ※ 床に合わせて仕上げる	
②B 種	・ 床うちに仕上げる ※ 床に合わせて仕上げる	散置骨材・外装骨材施工部
③C 種	・ 床うちに仕上げる ※ 床に合わせて仕上げる	小版裏部分

・ 合板せき板を使用しない場合 せき板の種類 コンクリート面の仕上げ程度

コンクリート工事期間中はコンクリート主任技師、または技師を常駐させること。

第 7 - 2 章

屋根鉄骨フレーム工事

項 目	特 記 事 項
①ブロックの積層及び置き 手洗前クリーニング部	種類 ※室内ブロック 1 6 厚さ (mm) ① 1 0 0 ・ 1 2 0 ・ 1 5 0 ・ 1 9 0
2 コンクリートの混合	コンクリートの設計基準強度 F _{cd} (N / mm ²) ※ 1 8 ・ 2 1
③壁の配筋	タテ・ヨコ 3 1 0 4 0 0
4 まぐさの配筋	※ 図示
5 3/4" x 3/4" 板壁及び部	種類 ・ 図示 厚さ (mm) ・ 1 0 0 ・ 1 2 0 ・ 1 5 0 控え壁の コンクリート 設計基準強度 F _{cd} (N / mm ²) ※ 1 8 ・ 2 1

第 7 - 1 章

鉄 骨 工 事

項 目	特 記 事 項
① 鋼材	S - 1 鋼板高設計標準仕様 2 - (1) による ②溶接材料 ③タールバックル
② 高力ボルト	②高力ボルト ③溶接材料 ④タールバックル
③ 溶接材料	②高力ボルト ③溶接材料 ④タールバックル
④ タールバックル	②高力ボルト ③溶接材料 ④タールバックル

第 8 章

ブロック・A L C パネル P C カーテンウォール工事

項 目	特 記 事 項
① ブロックの積層及び置き 手洗前クリーニング部	種類 ※室内ブロック 1 6 厚さ (mm) ① 1 0 0 ・ 1 2 0 ・ 1 5 0 ・ 1 9 0
2 コンクリートの混合	コンクリートの設計基準強度 F _{cd} (N / mm ²) ※ 1 8 ・ 2 1
③ 壁の配筋	タテ・ヨコ 3 1 0 4 0 0
4 まぐさの配筋	※ 図示
5 3/4" x 3/4" 板壁及び部	種類 ・ 図示 厚さ (mm) ・ 1 0 0 ・ 1 2 0 ・ 1 5 0 控え壁の コンクリート 設計基準強度 F _{cd} (N / mm ²) ※ 1 8 ・ 2 1

第 9 章

防 水 工 事

項 目	特 記 事 項																								
① アスファルト防水	<table><tr><td>種類</td><td>施工箇所</td><td>仕上</td></tr><tr><td></td><td></td><td></td></tr><tr><td></td><td></td><td></td></tr><tr><td></td><td></td><td></td></tr><tr><td></td><td></td><td></td></tr></table> アスファルトの種類 ※ 3 種 アスファルトルーフィング ※ アスファルトルーフィング 1 5 0 0 増補骨材 ※ 既製アルミニウム製 L = 3 0 × 1 5 × 2 0 ・ 図示 断熱材 材質 ※ ポリスチレンフォーム断熱材 5 種 厚さ ・ 2 5 ・ 3 0 ・ 5 0 継縫用シート ※ ポリエチレンフィルム ※ フラットヤーンシロス ※打設時の温度 5 ℃以下の時、空気量 4 5 % 以上とする。 ※密着塗料 ・ φ 3 . 2 1 0 0 × 1 0 0 ・ φ 4 . 5 1 0 0 × 1 0 0 ※ φ 6 . 0 1 0 0 × 1 0 0	種類	施工箇所	仕上																					
種類	施工箇所	仕上																							
2 防水層の押え																									
3 立上りの押え	・ 特殊行用化粧仕上材 (砂目目) ・ れんが押え ・ コンクリート押え ※ B 種 ・ P C コンクリート押え ・ アルミパネル押え ・ 砂利ルーフィング																								
④ 継縫設置目地	・ 注目目地 ⑤継縫継目目地 (コンクリート押え部分)																								
⑥ 合成高分子系ルーフィング シート防水	<table><tr><td>種類</td><td>施工箇所</td><td>仕上</td></tr><tr><td>塩化ビニル樹脂</td><td>断熱板</td><td>(1 = 2 . 0) ・ カラー</td></tr><tr><td></td><td></td><td></td></tr><tr><td></td><td></td><td></td></tr><tr><td></td><td></td><td></td></tr></table> コンクリート用防水、止水刺違骨材 <table><tr><td>施 工 箇 所</td><td>工 法</td><td>通 過 先</td></tr><tr><td>床下ピット内側壁・床 断熱板及び立上り</td><td>無溶剤系結晶増補材 1 . 0 kg / m² サイバックス</td><td>マルマ工務 静岡事務所 C ・ メンテ 0 5 4 - 2 9 4 - 9 7 3 0 担当 川村</td></tr><tr><td>外壁・梁壁・柱壁 パッキン</td><td>無溶剤系結晶増補材 0 . 8 kg / m² サイバックス</td><td></td></tr></table>	種類	施工箇所	仕上	塩化ビニル樹脂	断熱板	(1 = 2 . 0) ・ カラー										施 工 箇 所	工 法	通 過 先	床下ピット内側壁・床 断熱板及び立上り	無溶剤系結晶増補材 1 . 0 kg / m ² サイバックス	マルマ工務 静岡事務所 C ・ メンテ 0 5 4 - 2 9 4 - 9 7 3 0 担当 川村	外壁・梁壁・柱壁 パッキン	無溶剤系結晶増補材 0 . 8 kg / m ² サイバックス	
種類	施工箇所	仕上																							
塩化ビニル樹脂	断熱板	(1 = 2 . 0) ・ カラー																							
施 工 箇 所	工 法	通 過 先																							
床下ピット内側壁・床 断熱板及び立上り	無溶剤系結晶増補材 1 . 0 kg / m ² サイバックス	マルマ工務 静岡事務所 C ・ メンテ 0 5 4 - 2 9 4 - 9 7 3 0 担当 川村																							
外壁・梁壁・柱壁 パッキン	無溶剤系結晶増補材 0 . 8 kg / m ² サイバックス																								
⑦ 断熱防水																									
⑧ シーリング																									

⑨ 断熱防水

種類	材料	施工箇所
①A 種	シリコーンシーリング材 (S R - 1) (1 成分) 高モジュラス形	ガラス方立 ガラス充填
・ B 種	シリコーンシーリング材 (1 成分) 低モジュラス形 シリコーンシーリング材 (S R - 2) (2 成分)	
・ C 種	ポリサルファイドシーリング材 (P S - 2) (2 成分) 変成シリコーンシーリング材 (M S - 2) (2 成分) 変成シリコーンシーリング材 (1 成分)	外周軒天裏面目地
②D 種	ポリウレタンシーリング材 (P U - 2)	打設目地 建築目地 スリット目地
・ E 種	エマルジョン系アクリルシーリング材 (A C - 1)	
・ F 種	断熱コーキング材	
・	フッ素樹脂系シーリング材	

着色 ③あり ・ なし
接着性試験 ※ 密着性試験 ・ 引張接着試験

箇所 ※ 断熱 (外) の断熱部

※防水工事は責任工とし、評価者署名の保証書を提出する。
保証期間 ④断熱防水 (4 年) 工法 ⑤ 0 年間
⑥ 1 0 年防水 ⑦ 0 年間

⑩ 断熱防水

種類	材料	施工箇所
①A 種	シリコーンシーリング材 (S R - 1) (1 成分) 高モジュラス形	ガラス方立 ガラス充填
・ B 種	シリコーンシーリング材 (1 成分) 低モジュラス形 シリコーンシーリング材 (S R - 2) (2 成分)	
・ C 種	ポリサルファイドシーリング材 (P S - 2) (2 成分) 変成シリコーンシーリング材 (M S - 2) (2 成分) 変成シリコーンシーリング材 (1 成分)	外周軒天裏面目地
②D 種	ポリウレタンシーリング材 (P U - 2)	打設目地 建築目地 スリット目地
・ E 種	エマルジョン系アクリルシーリング材 (A C - 1)	
・ F 種	断熱コーキング材	
・	フッ素樹脂系シーリング材	

着色 ③あり ・ なし
接着性試験 ※ 密着性試験 ・ 引張接着試験

箇所 ※ 断熱 (外) の断熱部

※防水工事は責任工とし、評価者署名の保証書を提出する。
保証期間 ④断熱防水 (4 年) 工法 ⑤ 0 年間
⑥ 1 0 年防水 ⑦ 0 年間

沼津市建設部住宅営繕課

MEHO 株式会社 メイク建築設計事務所
静岡県沼津市下香貫善太夫 3 1 3 4 - 1 2

1 級建築士事務所登録 第 1 5 6 9 号
1 級建築士 第 2 8 5 0 5 4 号 松田 昭 宏
TEL (0 5 5) - 9 3 2 - 7 8 7 8

①-1 ①-2 ①-3 ①-4 ①-5
SC-1 SC-2

DESIGN NAME
平成 1 7 年度 (仮称) 沼津市立看護専門学校校舎建築主体工事設計図
SHEET NAME
特 記 仕 様 書 (2)

DATE
H18.03
SCALE
1/100

SHEET NO
D = 4 /

HEAD
ASSIST HEAD
CHIEF
DRAFT

CHARGE

第 16 章

建 具 工 事

項 目

特 記 事 項

1. 防火戸の指定

設計図員
図説標準図員
本図設計

※甲種
※乙種

・乙種
※乙種

2. アルミニウム建具類

施工箇所	内部建具	壁面に面する建具	取付～取付
種類	・ B 種	・ B 種	・ C 種
耐風圧	・ S-5	・ S-5	・ S-5
気密性による等級	・ A-3	・ A-3	・ A-3
水密性による等級	・ W-4	・ W-4	・ W-4
枠の見込み寸法	○ O	○ O	○ 100 ・ 170
表面処理	・ A-1 種 ○ A-2 種 ・ B-1 種 ・ B-2 種 ・ C-1 種 ・ C-2 種	・ A-1 種 ○ A-2 種 ・ B-1 種 ・ B-2 種 ・ C-1 種 ・ C-2 種	・ A-1 種 ○ A-2 種 ・ B-1 種 ・ B-2 種 ・ C-1 種 ・ C-2 種
複合皮張の種類	B 種 9+7 ステンカラー	A 種 9+12 ステンカラー	A 種 9+12 ステンカラー
遮音性能			

使用方法の区分
※ G 2
網の材質
メッシュ

※合成樹脂製
※ 1 B

○ステンレス製
・ 1 B

・ガラス繊維入り合成樹脂製

鋼板の厚さ B=1.5
・鋼板

百合わせ、軽小口色み板等の材質
漆付け塗料
石材

※鋼板
※行わない
・ペーパーコア
・水酸化アルミ無縫シートコア

曲げ加工
表面仕上

※著通曲げ
※H L

・かど出し曲げ
・鋼面性上
・ No. 2 B
・ No. 4 B
・パイプロ

施工箇所	開閉方式	駆動力 (15, 6, 2)	積出装置 (15, 6, 2)	安全装置 (15, 6, 2)	程度
	・片引き ・引き分け ・内開き ・両開き ・両結	・電動式 ・電動歯圧式 ・空気圧式	・マットスイ ッチ式 ・電動式 ・熱線式 ・タッチ式	※密着ける ・密着けない	

機能による種類
シャッターフレーム
(防火、防煙以外の場合)
開閉機能による分類

○防火防煙シャッター（煙感検知連動式）
○密着ける（スチール）
○上部電動式（手動併用）

・防煙シャッター
・鋼索
・上部手動式
・下部手動式

種類
開閉機能による分類

ステンレス製
○上部電動式（手動併用）

開閉機能による分類

○上部電動式（手動併用）

※手動式

器具材の種類
代用材料を適用
合板の接着性の種類
フラッシュアップの裏面板の厚さ

○表示
※適用する
※適用しない
※1 種
・ 2 種
・ 1 種
※2 種
・ A 種
※B 種

マスターキー
器具用金物

※製作する
(既存マスターキーに組み込んで計画する。)
・丁番
・モノロック
・本組付付きモノロック

○スリッパ型（※窓）
・非常錠（電気錠）
○ドアローザ
○フロアヒンジ
○ピボットヒンジ（持ち出し系）
○オートヒンジ
○ラバトリヒンジ（クオリビティヒンジ）
○押板
○こっ手
○バーハンドル（程後ユニオン）
○アル戸車
ステンレス

○本組付錠
・本組付型
・コンシールド型
※ストッパ付き
※ストッパ付き
○鋼索
・内蔵形

・鋼索付本組付型
・キーレス錠

1. 防火材料

2. 木部の塗装ごしらえ

3. 鉄部の塗装ごしらえ

4. 垂れ幕の塗装ごしらえ

5. モルタル及びプラスター面の
塗装ごしらえ

6. コンクリート、ALCパネル及び
石綿セメント板面の塗装ごしらえ

2. ガラス

種 別	項 目
○フロートガラス	※フロート方式B製品 ・図方式一般用
○断熱入板ガラス ○断熱入板ガラス	・断熱入板ガラス（断熱重要） ・断熱入板ガラス
・合せガラス	・フロートガラス ・断熱入板フロート ・断熱入板フロート ・断熱入板フロート ・断熱入板フロート ・断熱入板フロート
○強化ガラス	○フロート板 ・断熱入板
・断熱入板ガラス	・断熱入板フロート板 ・断熱入板断熱入 ・断熱入板断熱入窓ガラス
○断熱入板ガラス	○断熱入板フロート板ガラス ・断熱入板断熱入ガラス
・高性能断熱入板 ガラス	日射反射率 ・ 1.0～1.5 % ・ 1.6～2.5 % ・ 2.6 %以上
・複層ガラス	・フロート板ガラス ・断熱入板断熱入ガラス ・断熱入板断熱入ガラス ・断熱入板断熱入ガラス
・ポリカーボネート シート	・透明シート ・遮熱シート ・断熱入板断熱入シート ・断熱入板断熱入シート ・断熱入板断熱入シート
・特殊シート	・遮熱シート ・断熱入板断熱入シート

器具の種類

アルミニウム製

○スリッパ型C種
※ガスケット（グレイジングチャンネル形）
・バネ（・1 種
※2 種）

鋼索

※スリッパ型C種
・バネ（※1 種
・ 2 種）

ステンレス製

※スリッパ型C種
・バネ（※1 種
・ 2 種）

本組

※バネ（本組用）

種類

※C 種

材料

・スチールタイプ
・ファイバーグラスタイプ
開閉機構
※バランス式
・チェーン式
・電動式

金具製器具のアンカーは、原則として電気溶接とする。
アルミ製器具のアンカーは、ピッチは400以内とする。

2. ガラス

種 別	項 目
○フロートガラス	※フロート方式B製品 ・図方式一般

8. 吸音板張り

施工箇所	材種	種別	厚さ (mm)	程度
	吸音用穴あき石膏ボード (グラスファイバークロス裏打ち)		・ 9	
天 井	ロックウール化粧吸音板	普通 JIS A6301 (R B) の規格品	① 9 ・ 1 2 ・ 1 5	日東紡 ソーラート程度
		システム天井用	・ 1 5	
		模様つき	・ 1 2 ・ 1 5 ・ 2 4	
	吸音用穴あきケイ酸カルシウム板		・ 8	

9. 合板張り

材種	化粧樹種	寸法等	施工箇所	程度
繻付合板 (天然木ツギ板) 繻付塗装品				
繻付合板 (天然木ツギ板) 市木、選縁 出隅、見切繻付				
構造用合板	1 類	厚 15	70≒12' 床下地	
普通合板	ラワン合板 T=2	厚 12	アリーナ・使用 更衣室・放送室 ホール 壁下地	
	ラワン合板 T=2	厚 5,5	71≒2天井下地	
T1合板				
有孔合板				

10. フローリング張り

複合フローリング						
種別	樹種	寸法 (mm)	工法	塗装	施工箇所	程度
①天然木化粧 天然フロー リング	・ なら	表層厚 2.0 板厚 15.0 クッション 3.0 303 × 303	・ 釘留め 工法 ※ A 種・ B 種 ※ C 種 ・ 接着工法	・ ウレタン 塗装品		
	①かば	板厚 18.0	・ 釘留め 工法 ①接着工法	・ ウレタン塗装 ※ 2 回塗り	アリーナ	
						更衣室

11. 壁紙張り

施工箇所	種別	防火性能	特殊処理等	参考上代	程 度
		A. 1 級 B. 2 級 C. 3 級 D. 無機質	A. 防カビ 処理 B. 防汚処理 C. 防菌処理 D. 釘穴加工	材料単価 A. B. C.	

12. 壁紙張り

施工箇所	種別	防火性能	特殊処理等	参考上代	程 度
		A. 1 級 B. 2 級 C. 3 級 D. 無機質	A. 防カビ 処理 B. 防汚処理 C. 防菌処理 D. 釘穴加工	材料単価 A. B. C.	

13. カーペット敷き

カーペットの種類	毛 足	特殊性能	施工箇所	程度
	①4. 0 フェルト①1. 0	下地 放送室		
	・ 特殊			

タイルカーペットの敷込み ※全面接着工法 一部敷置き
品質検査 ・ 行う ※行わない

材 種	種 類	厚さ (mm)	品質・規格
①ポリステレンフォーム断熱材 (F P)	※ 日断保断熱板 2 種	① 2 5 ・ 3 0	JISA95110 の規格品
①土間シート		① 0. 1 5	

JISA6903 の規格品とする。
厚さ (mm) 2
施工場所

材 種	品質・規格	厚さ (mm)	施工箇所
・ ロックウール吸音材	ロックウール吸音ベルト 1 号	・ 2 5	
・ グラスウール吸音材 (GW)	吸音用グラスウールボード 2 号 3 2 K ガラス繊維サランネット	・ 2 5 ・ 5 0	

14. 断熱・防露

15. メラミン樹脂化粧板

材 種	品質・規格	厚さ (mm)	施工箇所
・ ロックウール吸音材	ロックウール吸音ベルト 1 号	・ 2 5	
・ グラスウール吸音材 (GW)	吸音用グラスウールボード 2 号 3 2 K ガラス繊維サランネット	・ 2 5 ・ 5 0	

16. 吸音材

第 1 9 章 舗 装 工 事

項 目	特 記 事 項						
① 再生材の適用	再生加熱アスファルト混合物： 再生クラッシュラン： 再生粒度調整砕石： 再生コンクリート砂： ・ 適用する ①適用する ・ 適用する ・ 適用する ・ 適用しない ・ 適用しない ・ 適用しない ・ 適用しない						
2. 遮断層及び凍上抑制層	遮断層 ※川砂又は海砂又は良質な山砂 凍上抑制層						
3. 路床土の支持力試験等	※行わない ・ 行う (※乱した土 ・ 乱さない土)						
4. 路床締固め度の試験	※行う ・ 行わない						
5. 路盤材料	※クラッシュランの C 4 0 はクラッシュランスラグ C 5 0						
⑥ アスファルト舗装	表層加熱アスファルト混合物の種類 <table><thead><tr><th>施工地域</th><th>種類</th></tr></thead><tbody><tr><td>・ 一般地域</td><td>①密粒度アスファルト混合物 (13) ・ 細粒度アスファルト混合物 (13)</td></tr><tr><td>・ 寒冷地域</td><td>・ 密粒度アスファルト混合物 (13F) ・ 細粒度ギャップアスファルト混合物 (13F)</td></tr></tbody></table> 基層の加熱アスファルト混合物の種類 (一般及び寒冷地※細粒度アスファルト混合物0) シールコート ・ 行う ・ 行わない アスファルト混合物の抽出試験 ・ 行う ・ 行わない 平坦性 ※通行に支障となる水溜まりを生じない程度 早強セメント ・ 使用する ・ 使用しない 注入目地材 ※低弾性タイプ ・ 高弾性タイプ	施工地域	種類	・ 一般地域	①密粒度アスファルト混合物 (13) ・ 細粒度アスファルト混合物 (13)	・ 寒冷地域	・ 密粒度アスファルト混合物 (13F) ・ 細粒度ギャップアスファルト混合物 (13F)
施工地域	種類						
・ 一般地域	①密粒度アスファルト混合物 (13) ・ 細粒度アスファルト混合物 (13)						
・ 寒冷地域	・ 密粒度アスファルト混合物 (13F) ・ 細粒度ギャップアスファルト混合物 (13F)						
7. コンクリート舗装	溶接金網 ※有り (φ 150 × 150) コンクリート版の厚さの検査 ・ 行う ・ 無し ・ 行わない 平坦性 ※通行に支障となる水溜まりを生じない程度						
8. カラー舗装	材料 色指定 ※顔料を使用した加熱アスファルト混合物						
9. 透水性舗装	材料 ・ 透水性アスファルト混合物 ・ 透水性コンクリート舗装						
10. コンクリート平板舗装	寸法 ・ × × 高さ ・ 無し ・ 有り () ・ から離りモルタル クッション材 ※砂 ・ から離りモルタル						
① インターロッキングブロック舗装	材料 ※歩道用 厚さ (mm) ※ 6 0 クッション材 ※砂 ・ 車道用 ・ 8 0 ・ から離りモルタル						
12. 舗石							

13. 緑石

歩車道境界ブロック⑩S による呼び名
地先境界ブロック⑩S による呼び名
現場打ちコンクリートの設計基準強度

・ A
①
21 (N/mm²)

・ B
・ C

鉄筋コンクリート L 型⑩S による呼び名
コンクリート L 型⑩S による呼び名
鉄筋コンクリート U 型⑩S による呼び名
現場打ちコンクリートの設計基準強度

・ 2 5 0 A
・ 2 5 0 A
・ 1 5 0
Fe (kg/cm²)

・ 2 5 0 B
・ 2 5 0 B
・ 1 8 0
・ 2 4 0

14. コンクリート側溝

第 2 0 章 排 水 工 事

項 目	特 記 事 項
①排水溝及び溝蓋	外部排水路渠部

第 2 2 章 雑 工 事

項 目	特 記 事 項
1. コーナービート	材種 高さ 施工箇所 ・ ステンレス製 ・ 1. 5 m ・ アウミニウム合金製・木製 (タモ)
② 階段滑り止め	材種 幅 工法 程度 ①・ ステンレス製 (SUS304) ①3 9mm ※埋込み工法 ・ ニールタイヤ入り ・ 2 5mm ・ 接着工法
③ 黒板・白板	種別 色彩 特 ・ 鋼製黒板 ※ 焼付け黒板 (※ 焼付け ホウロウ) ・ 緑 ・ アルミニウム製 ・ 鋼製 規格品 ・ 研ぎ出し黒板 ・ 黒 ・ 白
④ 電動遮光スクリーン 手動遮光スクリーン	仕様 太陽工業㈱ ロールスクリーン 又は 文化シャッター㈱ ムービングシェード とする。 連絡先 太陽工業㈱ 045-316-1915 担当 湯淺 文化シャッター㈱ 054-261-6687 担当 芹澤 構造 スクリーンの側面から一切の光が漏れない完全遮光タイプ 制御方法 グループ別の一斉操作が可能なおこと (電動式) 電動式 アリーナ上部 手動式 準備室 点検用スペース

5. スライディングドア

表面材
形式
施工箇所
※ ビニールレザー張り (防湿加工)
・ 両開き
・ 片開き
大会議室 程度

・ 図示

6. 既成厨房セット

7. トイレブース

8. 鍵箱

9. 電話台

10. 旗ざお

11. 旗ざお受け金物

12. サイン

13. 投光ボックス
(消火器内蔵型)

14. 定礎板

15. 防球ネット可動式

16. サージントジャンプメジャー

17. バスケッ卜板

18. 校 章

19. 定礎盤

10. 壁紙張り

表面材	形式	施工箇所	※ ビニールレザー張り (防湿加工) ・ 両開き ・ 片開き 大会議室 程度
仕上げ	・ ポリ化粧板 ・ セラミック板 ・ ダイノックシート ※ パーテクルボード ※ ステンレス製 H L ※ 既格製品 ※ 堅牢仕様 (市木仕様)	①高圧メラミン化粧板 ・ 損反換付け塗装 ・ 化粧塗装カルシウム板 ・ 積層構造 ・ アルミ製着色 ①オーダーメイド	・ 化粧ケイカル板 ・ 練り付け染色塗装
パネル構造			
付属金物			
規格			
程度			
本用 (既製品)			程度
ステンレス製 (既製品)			程度
箇所数			程度
形式	・ テーバー式	・ 同一断面式	
材種	※アルミニウム合金		箇所
高さ		程度	
材種	※ステンレス鋼 SUS304		程度
箇所数		程度	
仕様	プラスチック製		
施工箇所	仕上表参照 計 9ヶ		
程度	ステンレス 280W x 1920 x 775H 4 箇所 兼ユニオン UF8-15-281同等		
材質	※花崗岩本磨き (彫り込み文字6 文字程度)		
寸法	450 x 600 x 30		
サイドネット (付加付)	片開き手引式 ネット ビニロン 110mm目 セノー HA3100 同等品		
セパレータネット (中央部)	両開きチェーン操作式ネット ビニロン 110mm目 セノー HA1500 同等品		
ステージ前防球ネット	片開き手引式 ネット ビニロン 110mm目 セノー HA1100 同等品		
可動範囲 1,000			セノー L0020267 同等品
公式用 (中央部)	前方吊上げ電動投光式		セノー DA2130 同等品
練習用	壁面固定折り畳み式 床ハンドル操作式		セノー DC1125 同等品
ステンレス 凸型タイプ 2400x2400	エッチング+打出し箱文字 HL 付+塗装 (ステンレスアンカー止付)		
御影石 450×600			

沼津市建設部住宅営繕課

MEMO

株式会社 メイク建築設計事務所
静岡県沼津市下香貫善太夫3134-12

1級建築士事務所登録 第1569号
1級建築士 第285054号 松田 昭 宏
TEL (055)-932-7878

0-1

0-2

0-3

0-4

0-5

DESIGN NAME
平成 1 7 年度 (仮称) 沼津市立看護専門学校校舎建築主体工事設計図

SHEET NAME
特 記 仕 様 書 (5)

DATE
H18.03

SCALE

SHEET NO
D - 7 /

HEAD

ASSIST HEAD
CHIEF

CHARGE
DRAFT



案 内 図

沼津市建設部住宅営繕課

MEMO
株式会社 **マイク建築設計事務所**
静岡県沼津市下香貫番太夫3134-12
1級建築士事務所登録 第1569号 **松田 昭宏**
1級建築士 第286054号
TEL (055) 932-7878


C-1	C-2	C-3	C-4	C-5
SO-1	SO-2			

DESIGN NAME
平成17年度（仮称）沼津市立看護専門学校校舎建築主体工事設計図
SHEET NAME
案 内 図


DATE
H18.03
SCALE
1/300

SHEET NO
D - 9 - 1

HEAD	ASSIST HEAD	CHARGE
	CHIEF	DRAFT

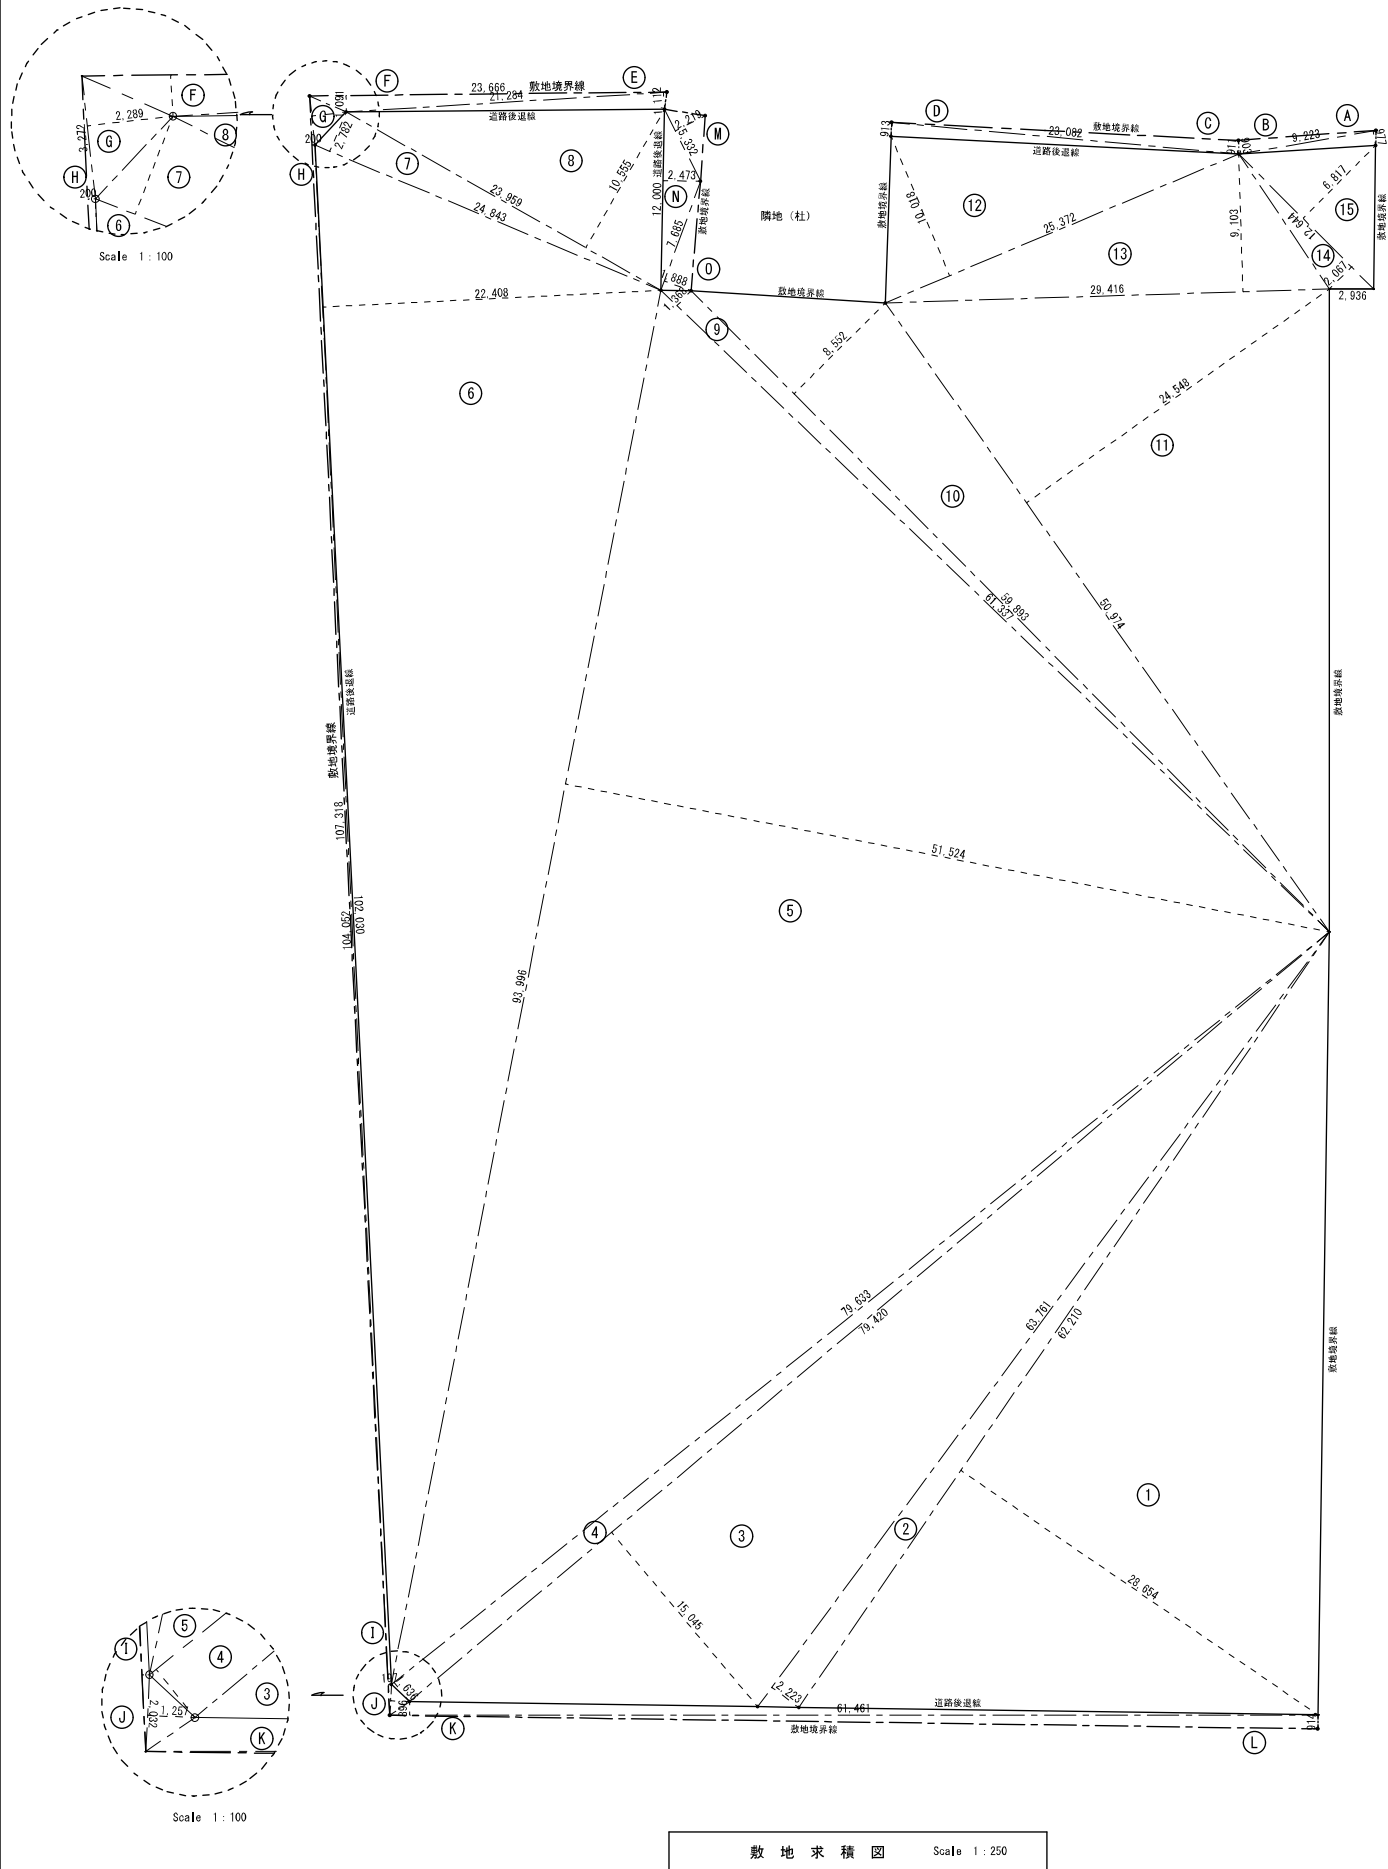


敷地面積求積表				
建設計画敷地面積求積				
番号	底辺	高さ	倍面積	面積
①	62.210	28.654	1,782.565340	891.282670
②	63.761	2.223	141.740703	70.870351
③	79.420	15.045	1,194.873900	597.436950
④	79.633	1.636	130.279588	65.139794
⑤	93.996	51.524	4,843.049904	2,421.524952
⑥	102.030	22.408	2,286.288240	1,143.144120
⑦	24.843	2.782	69.113226	34.556613
⑧	23.959	10.555	252.887245	126.443623
⑨	61.337	1.368	83.909016	41.954508
⑩	59.893	8.552	512.204936	256.102468
⑪	50.974	24.548	1,251.309752	625.654876
⑫	25.372	10.018	254.176696	127.088348
⑬	29.416	9.103	267.773848	133.886924
⑭	12.644	2.067	26.135148	13.067574
⑮	12.644	6.817	86.194148	43.097074
		合計	13,182.501690	6,591.250845
		敷地面積		6,591.25 ㎡
道路後退部分敷地面積求積				
番号	底辺	高さ	倍面積	面積
Ⓐ	9.223	0.977	9.010871	4.505435
Ⓑ	9.223	0.903	8.328369	4.164184
Ⓒ	20.082	0.911	18.294702	9.147351
Ⓓ	20.082	0.913	18.334866	9.167433
Ⓔ	21.284	1.112	23.667808	11.833904
Ⓕ	23.666	1.091	25.819605	12.909803
Ⓖ	3.272	2.269	7.489608	3.744804
Ⓗ	107.318	0.200	21.463600	10.731800
Ⓘ	104.052	0.197	20.498244	10.249122
Ⓙ	2.032	1.257	2.554224	1.277112
Ⓚ	61.461	0.896	55.069056	27.534528
Ⓛ	61.461	0.914	56.175354	28.087677
Ⓜ	5.332	2.219	11.831708	5.915854
Ⓝ	12.000	2.473	29.676000	14.838000
Ⓞ	7.685	1.888	14.509280	7.254640
		合計	322.723296	161.361647
		敷地面積		161.36 ㎡
敷地全体面積				
建設計画敷地面積				6,591.25 ㎡
道路後退部分面積				161.36 ㎡
合計				6,752.61 ㎡

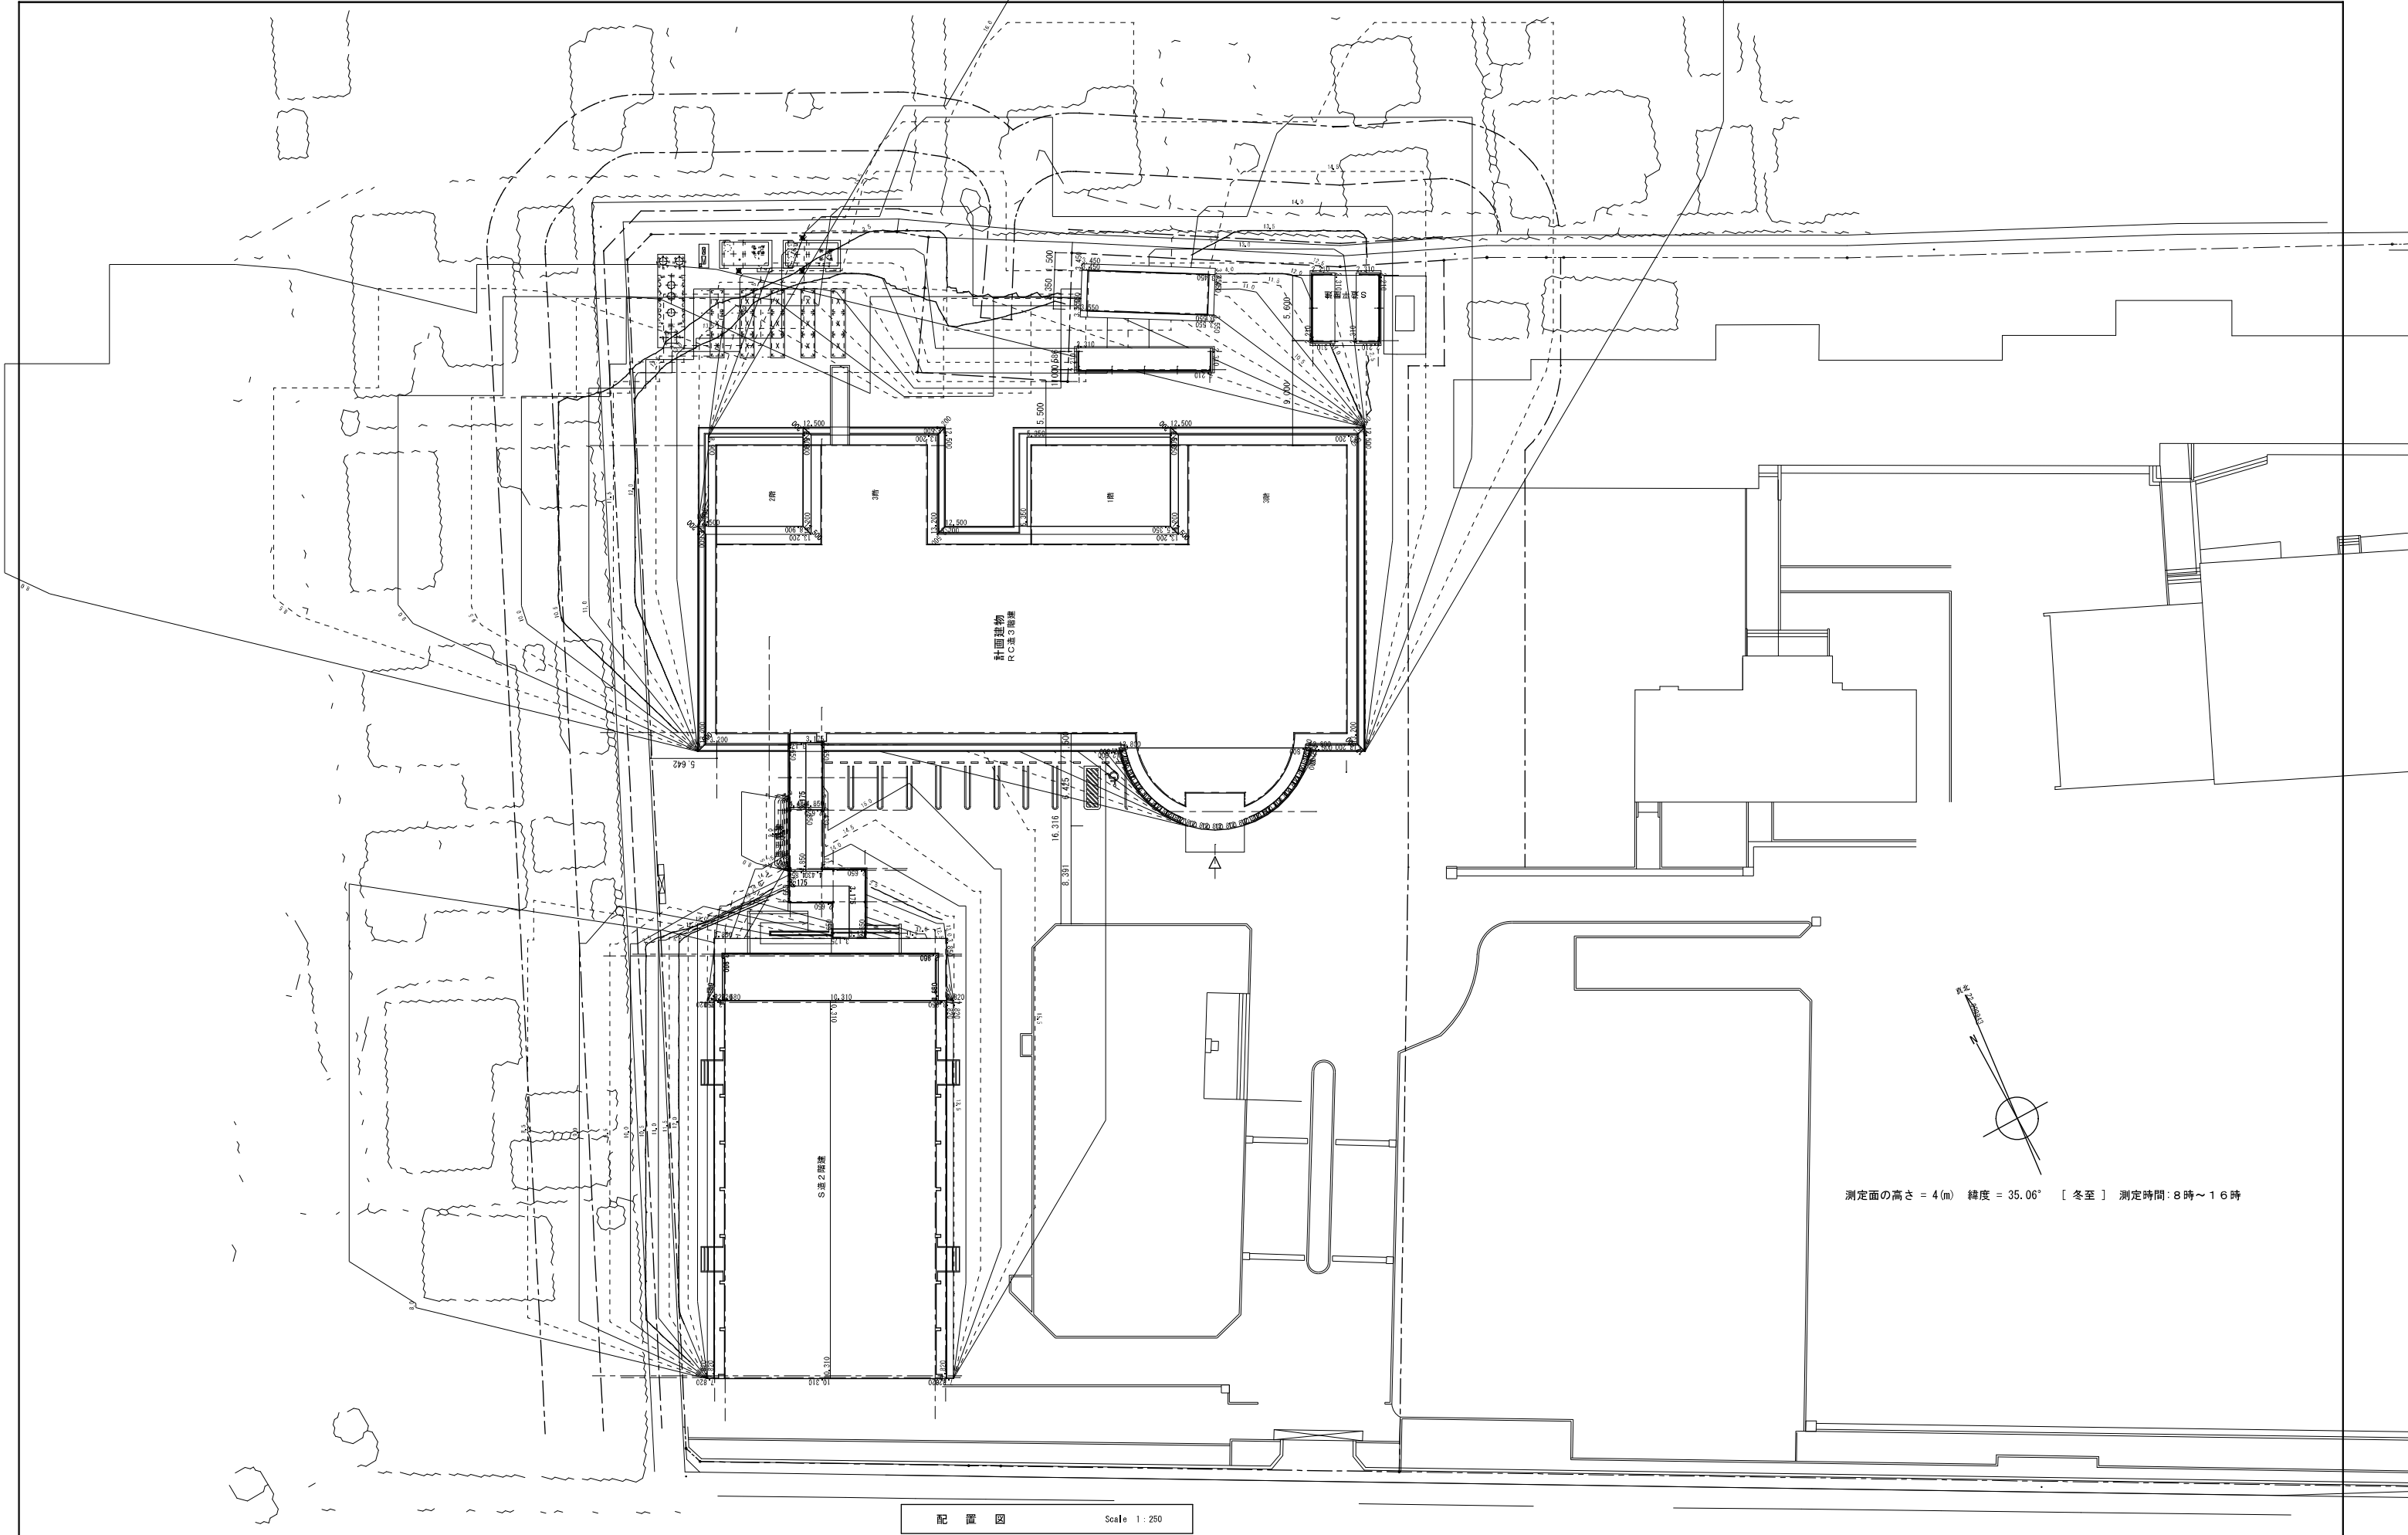


配置図 Scale 1:250

沼津市建設部住宅営繕課	MEMO 株式会社 メイク建築設計事務所 静岡県沼津市下香貫番太夫3134-12	1級建築士事務所登録 第1569号 1級建築士 第286054号 TEL (055) 932-7878	松田 昭宏	C-1	C-2	C-3	C-4	C-5	DESIGN NAME 平成17年度 (仮称) 沼津市立看護専門学校校舎建築主体工事設計図	DATE H18.03	SHEET NO D 10	HEAD	ASSIST HEAD	CHARGE
				SC-1	SC-2				SHEET NAME 敷地現況図	SCALE 1/250			CHIEF	DRAFT

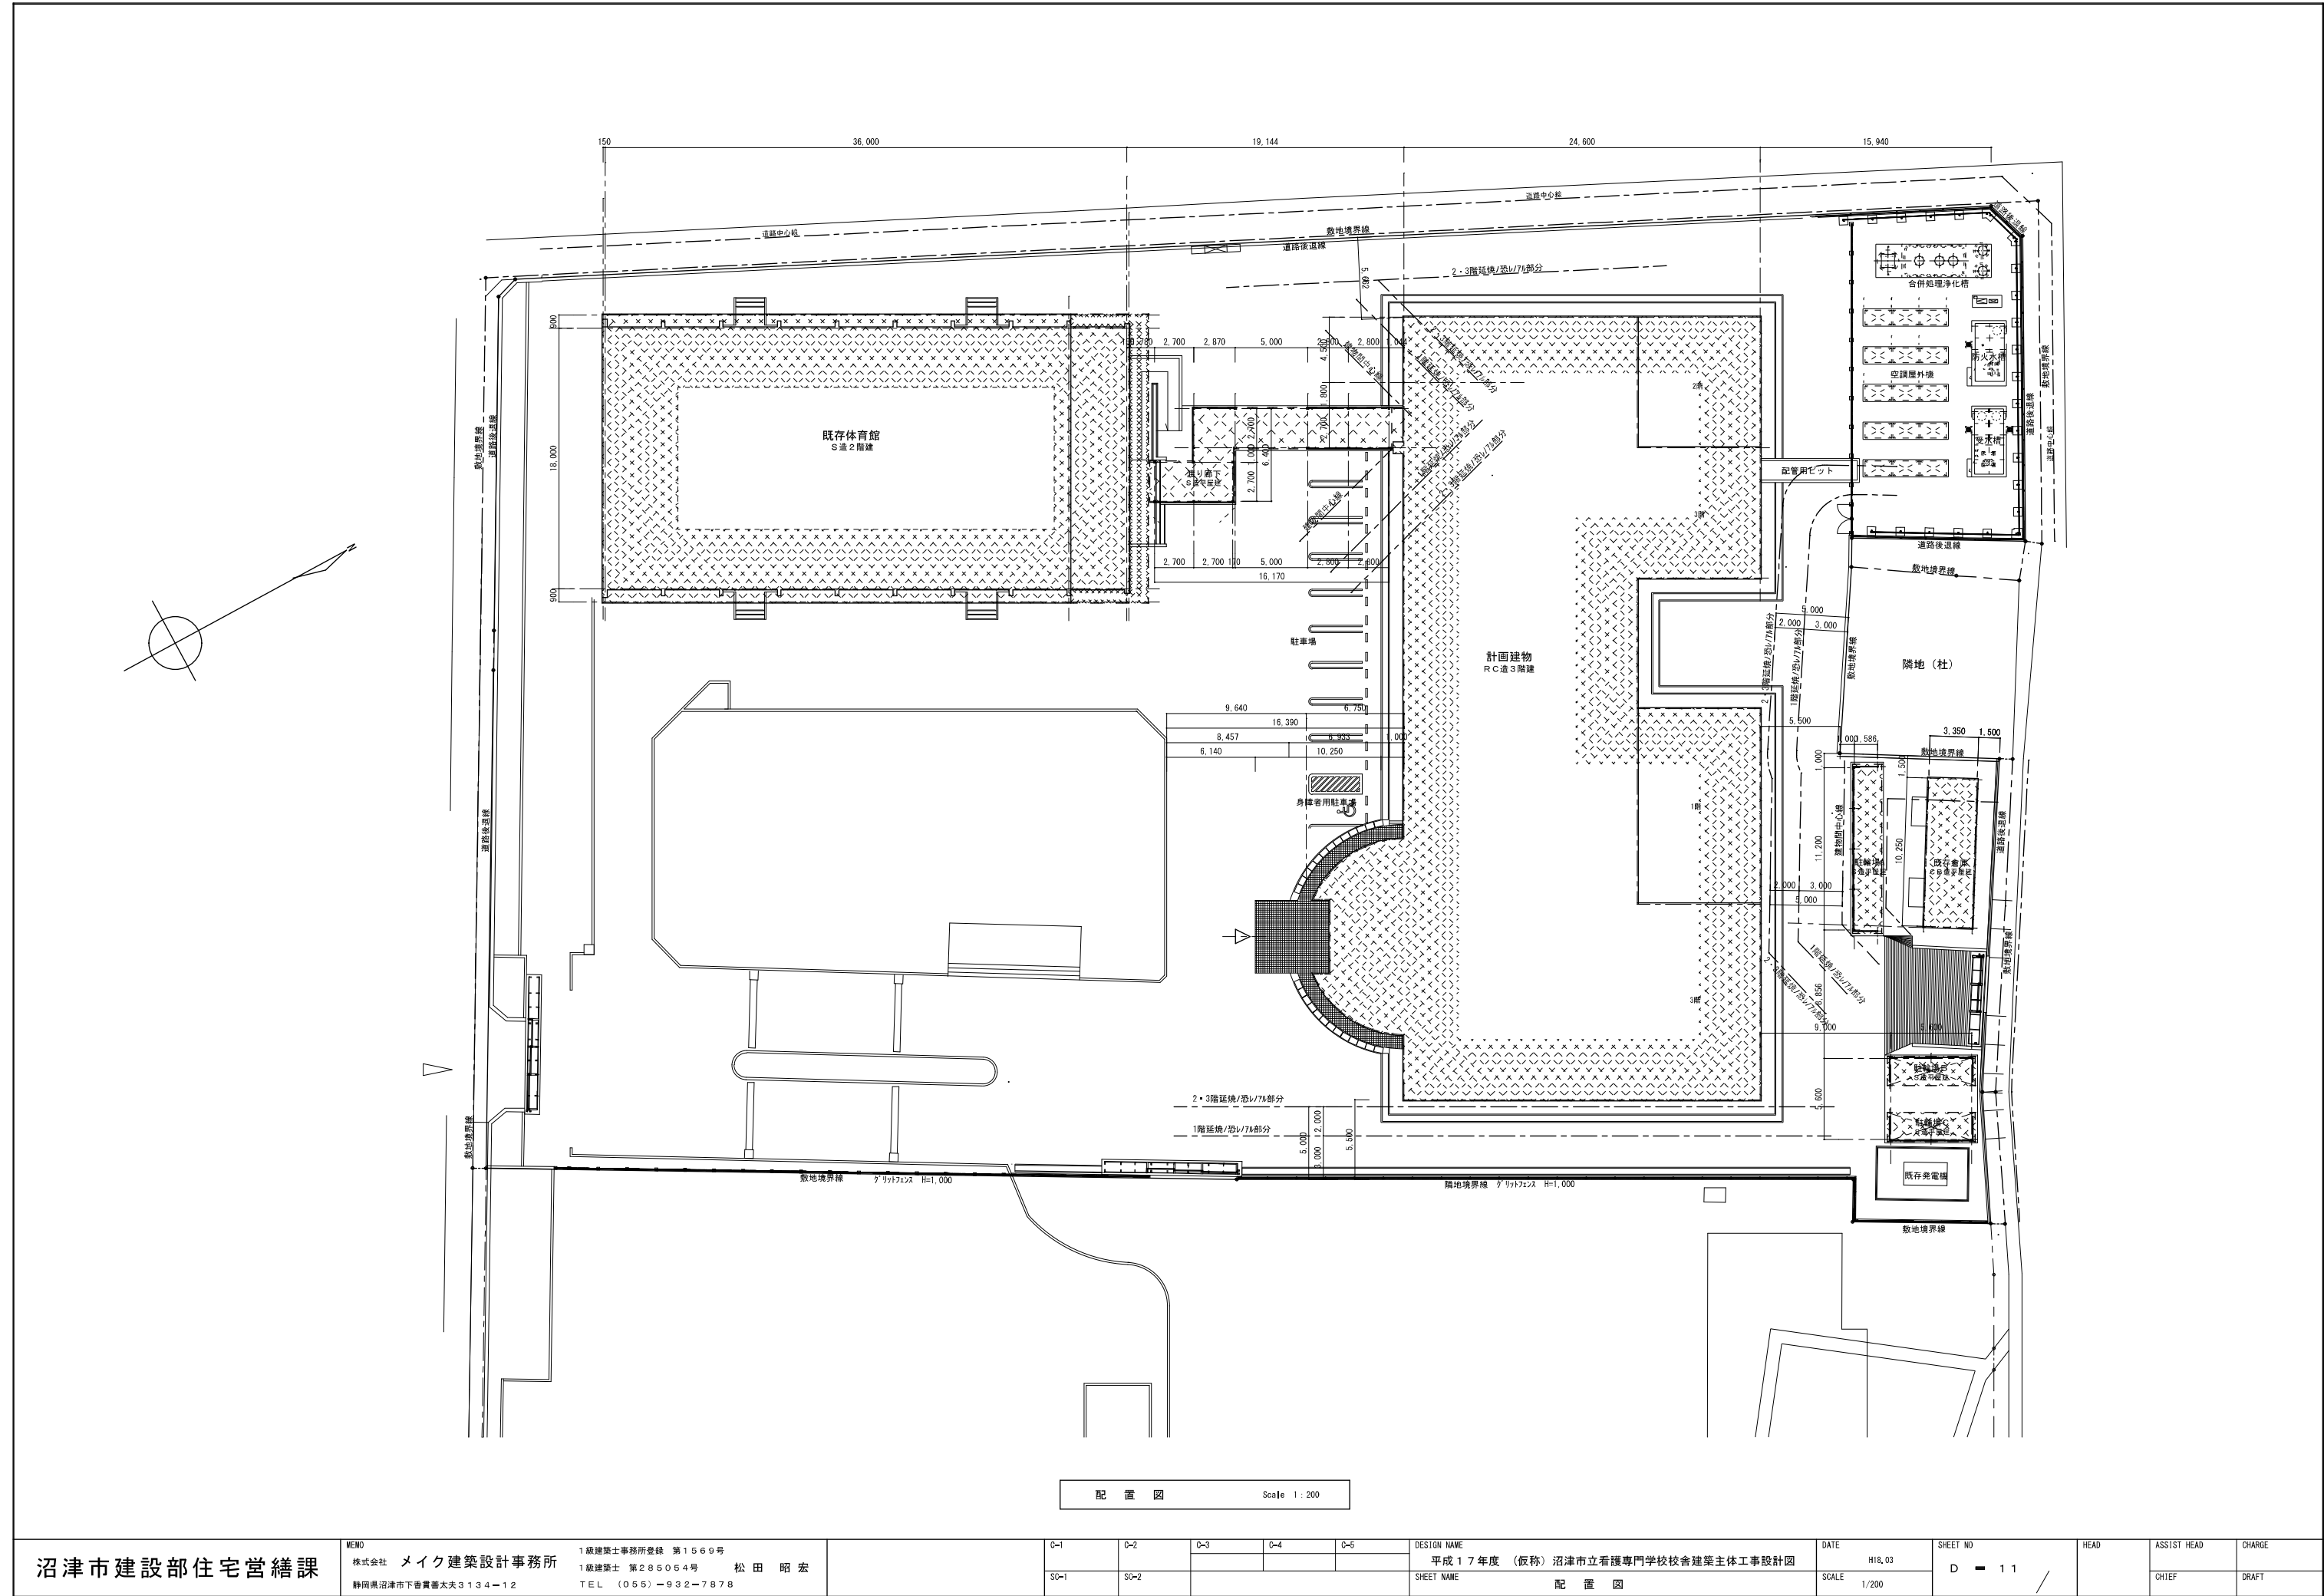


配置図 Scale 1:200


沼津市建設部住宅営繕課	MEMO 株式会社 メイク建築設計事務所 静岡県沼津市下香貫番太夫3134-12	1級建築士事務所登録 第1569号 1級建築士 第285054号 松田 昭宏 TEL (055)-932-7878						DESIGN NAME 平成17年度 (仮称) 沼津市立看護専門学校校舎建築主体工事設計図	DATE H18.03	SHEET NO D 11	HEAD	ASSIST HEAD	CHARGE
			C-1 SC-1	C-2 SC-2	C-3	C-4	C-5	SHEET NAME 配置図	SCALE 1/200			CHIEF	DRAFT

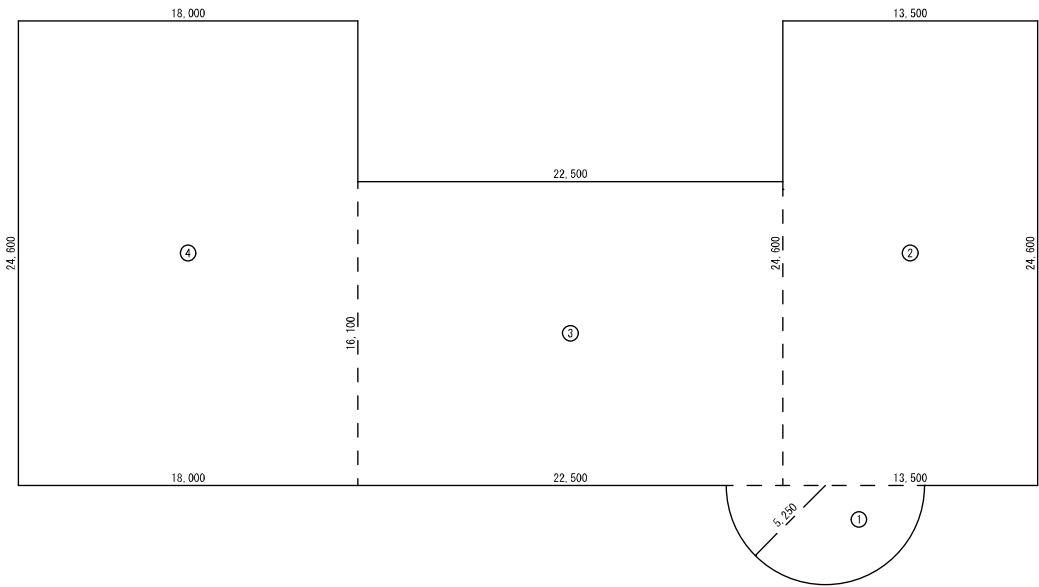

2 階 床 面 積 求 積 図 Scale 1 : 200

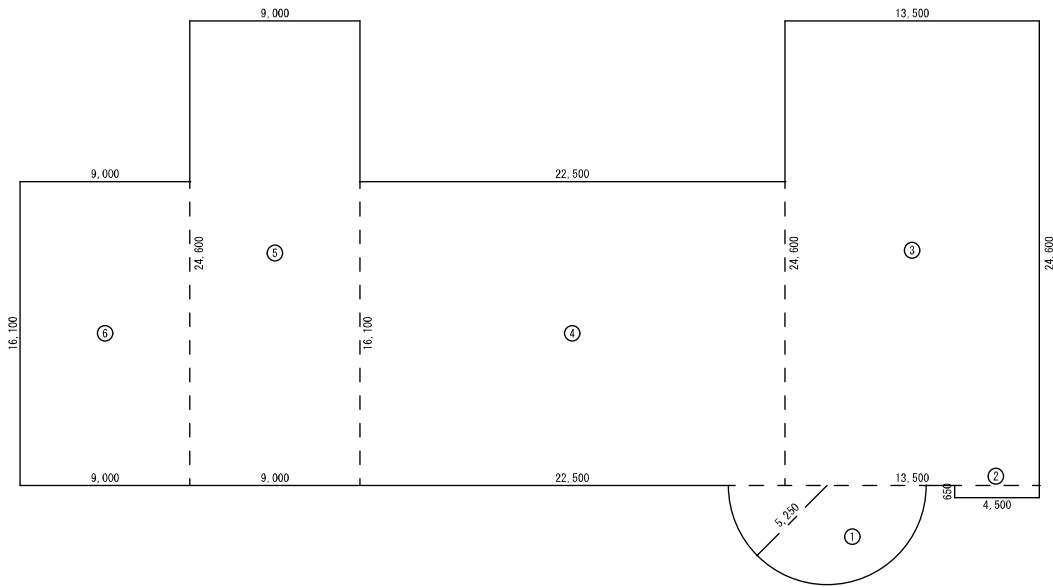

3 階 床 面 積 求 積 図 Scale 1 : 200

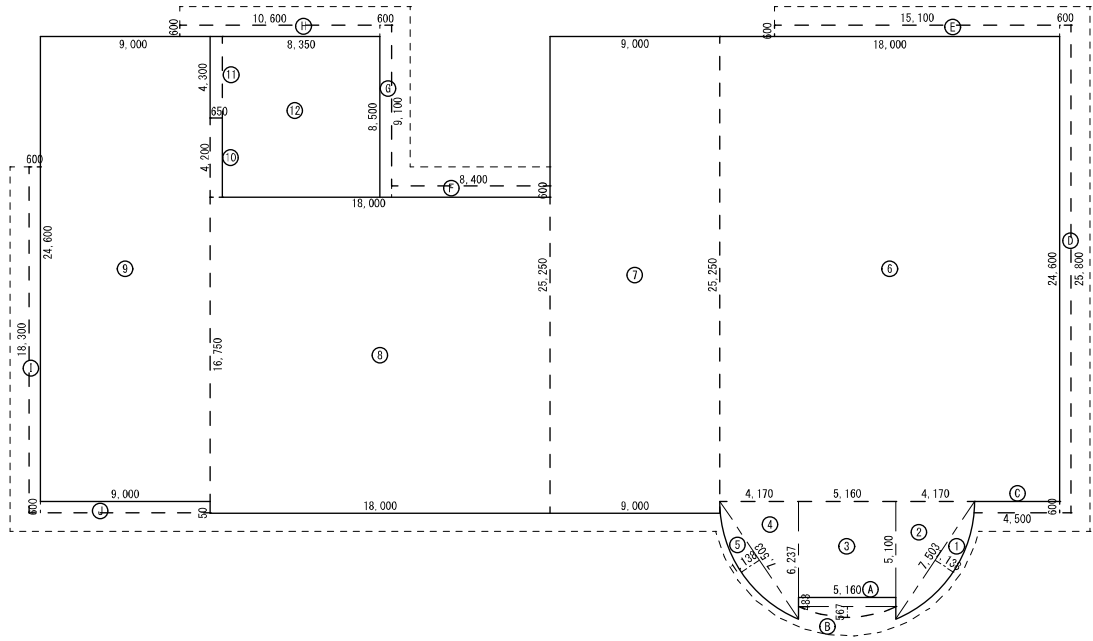

1 階 床 面 積 ・ 建 築 面 積 求 積 図 Scale 1 : 200

3階床面積求積表								
①	5,250	×	5,250	×	3,14	×	1/2	43,273125
②	0,650	×	4,500					2,925000
③	24,600	×	13,500					332,100000
④	16,100	×	22,500					362,250000
⑤	24,600	×	9,000					221,400000
⑥	16,100	×	9,000					144,900000
合 計								1,106,848125
3階床面積								1,106.84
2階床面積求積表								
①	5,250	×	5,250	×	3,14	×	1/2	43,273125
②	24,600	×	13,500					332,100000
③	16,100	×	22,500					362,250000
④	24,600	×	18,000					442,800000
合 計								1,180,423125
2階床面積								1,180.42
1階床面積求積表								
①	1,138	×	1,138	×	3,14	×	1/2	2,033219
②	4,170	×	6,237	×	1/2			13,004145
③	5,100	×	5,160					26,316000
④	4,170	×	6,237	×	1/2			13,004145
⑤	1,138	×	1,138	×	3,14	×	1/2	2,033219
⑥	24,600	×	18,000					442,800000
⑦	25,250	×	9,000					227,250000
⑧	16,750	×	18,000					301,500000
⑨	24,600	×	9,000					221,400000
⑩	4,200	×	0,650					2,730000
⑪	4,300	×	0,650					2,795000
⑫	8,500	×	8,350					70,975000
合 計								1,325,840728
1階床面積								1,325.84

建築面積求積表				
	階床面積			1,325.840728
㊸	0.483	×	5.160	2.492280
㊹	0.567	×	0.567 × 3.14 × 1/2	0.504737
㊺	0.600	×	4.500	2.700000
㊻	25.800	×	0.600	15.480000
㊼	0.600	×	15.100	9.060000
㊽	0.600	×	8.400	5.040000
㊾	9.100	×	0.600	5.460000
㊿	0.600	×	10.600	6.360000
①	18.300	×	0.600	10.980000
②	0.600	×	9.000	5.400000
	合 計			1,389.317745
	建 築 面 積			1,389.31
			</	

階内部仕上表																	
※床高（仕上げ面）はISLを±0とする。（ ）内はコクリノ面を示す。																	
※石膏ボード二重張り：石膏ボード（防水石膏ボード）厚12.5mm+硬質石膏ボード厚9.5mm二重張り。																	
	室名	床			巾木		腰		壁		廻縁		天井		室名札	室名	備考
		床高	下地	仕上	高さ	下地	仕上	下地	仕上	下地	仕上	下地	仕上	天井高			
階	風除室	30	タイル貼	150角磁器タイル	75				シロタ天然石装飾材	タイル貼	LGS天井下地石膏ボード厚9.5mm増張り	タイル貼化粧音板厚12mm（UP） 一部タイル化粧音板厚9mm（タイル）	3.100	風除室	天井点検口：7A仕様450×450 笠立て置場：床50角タイル（約1㎡）立上り150角磁器タイル貼。床排水口（設備）		
	フロントデスク	30 （-20）	タイル貼	長尺塩ビシート2.5	75	木製OP	タイル打放し補修	タイル貼LGS下地石膏ボード二重張り	シロタ天然石装飾材	タイル貼	LGS天井下地石膏ボード厚9.5mm増張り	タイル貼化粧音板厚12mm（UP） 一部タイル化粧音板厚9mm（タイル）	3.000	フロントデスク	天井点検口：7A仕様450×450		
	図書室・閲覧室	30 （-20）	タイル貼直下型 （約1㎡） タイル貼=50（置敷きタイル）	タイル貼外厚6.5mm	75	木製OP	木組	木質材H=1100	タイル貼面石膏ボード厚12.5mmGL工法	EP塗	LGS天井下地石膏ボード厚9.5mm増張り	タイル貼化粧音板厚12mm（UP） 一部タイル貼化粧音板厚9mm（タイル）	3.000	正面	図書室・閲覧室	移動式書架 タイル貼タイル：木製H=120 OP塗 天井点検口：7A仕様450×450	
	AV・PCコーナー	30 （-20）	タイル貼直下型 （約1㎡） タイル貼=50（置敷きタイル）	タイル貼外厚6.5mm	75	木製OP	木組	木質材H=1100	タイル貼面石膏ボード厚12.5mmGL工法	EP塗	LGS天井下地石膏ボード厚9.5mm増張り	タイル貼化粧音板厚12mm（UP） 一部タイル貼化粧音板厚9mm（タイル）	3.000	AV・PCコーナー	タイル貼タイル：木製H=120 OP塗 天井点検口：7A仕様450×450		
	職員・事務室	30 （-20）	タイル貼直下型 （約1㎡） タイル貼=50（置敷きタイル）	タイル貼外厚6.5mm	75	ビニル市木			タイル貼面石膏ボード厚12.5mmGL工法 一部防水石膏ボード厚12.5mm	EP塗	LGS天井下地	化粧石膏ボード厚9.5mm	3.000	正面	職員・事務室	タイル貼洗面化粧台L=700（温水器付き） 天井点検口：7A仕様450×450 約倍=23600×1200（曲面上下タイル付） 行事予定黒板2700×1200 タイル貼タイル：木製H=120 OP塗	
	湯沸室	30	タイル貼	長尺塩ビシート厚2.5mm	75	ビニル市木			タイル貼面石膏ボード厚12.5mmGL工法 LGS下地石膏ボード二重張り	ビニルクロス貼 一部100角半磁器タイル貼	タイル貼	LGS天井下地	化粧石膏ボード厚9.5mm	2.500	正面	湯沸室	タイル貼洗面化粧台L=1,800 リングタイプL=600 吊り戸棚L=1,200
	講義室	30	タイル貼	長尺塩ビシート厚2.5mm	75	木製UC塗			タイル貼面石膏ボード厚12.5mmGL工法 LGS下地石膏ボード二重張り	タモ練付合板 厚5.5 UC塗	木製	LGS天井下地	化粧石膏ボード厚9.5mm	2.700	正面	講義室	洗面化粧台L=700（温水器付き） タイル貼タイル：木製H=120 OP塗 天井点検口：7A仕様450×450 行事予定黒板2700×1200
	副校長室	30	タイル貼	長尺塩ビシート厚2.5mm	75	木製UC塗	木組下地 LGS下地石膏ボード二重張り		タイル貼面石膏ボード厚12.5mmGL工法 LGS下地石膏ボード二重張り	タモ練付合板 厚5.5 UC塗	木製	LGS天井下地石膏ボード厚9.5mm増張り	タイル貼化粧音板厚12mm（UP） 一部タイル貼化粧音板厚9mm（タイル）	2.700	側面	副校長室	洗面化粧台L=700（温水器付き） タイル貼タイル：木製H=120 OP塗 天井点検口：7A仕様450×450 行事予定黒板2700×1200
	校長室・応接室	30	タイル貼	長尺塩ビシート厚2.5mm	75	木製UC塗	木組下地 LGS下地石膏ボード二重張り		タイル貼面石膏ボード厚12.5mmGL工法 LGS下地石膏ボード二重張り	タモ練付合板 厚5.5 UC塗	木製	LGS天井下地石膏ボード厚9.5mm増張り	タイル貼化粧音板厚12mm（UP） 一部タイル貼化粧音板厚9mm（タイル）	2.700	側面	校長室・応接室	洗面化粧台L=700（温水器付き） タイル貼タイル：木製H=120 OP塗 天井点検口：7A仕様450×450
	音楽室・視聴覚室	30	タイル貼	長尺塩ビシート厚2.5mm	75	ビニル市木			木組下地 タイル貼面石膏ボード厚12.5mmGL工法 裏面寒冷砂粘	穴明け合板厚6.0mm OSCL塗	タイル貼	LGS天井下地石膏ボード厚9.5mm増張り	タイル貼化粧音板厚12mm（UP） 一部タイル貼化粧音板厚9mm（タイル）	3.000	正面	音楽室・視聴覚室	約倍=23600×1200（曲面上下タイル付） タイル貼タイル：木製H=120 OP塗 電氣巻上タイル用 タイル収納ボックス：木製 天井点検口：7A仕様450×450
	印刷室	30	タイル貼	長尺塩ビシート厚2.5mm	75	ビニル市木			タイル貼面石膏ボード厚12.5mmGL工法 LGS下地石膏ボード二重張り	EP塗	LGS天井下地	化粧石膏ボード厚9.5mm	2.500	正面	印刷室		
	保健室	30	タイル貼	長尺塩ビシート厚2.5mm	75	ビニル市木			タイル貼面石膏ボード厚12.5mmGL工法 LGS下地石膏ボード二重張り	EP塗	LGS天井下地	化粧石膏ボード厚9.5mm	2.700	正面	保健室	タイル貼洗面化粧台L=600（温水器付き） タイル貼タイル：木製H=120 OP塗 天井点検口：7A仕様450×450	
	職員男子更衣室	30	タイル貼	長尺塩ビシート厚2.5mm	75	ビニル市木			LGS下地石膏ボード厚12.5mm 廊下面石膏ボード二重張り	EP塗	LGS天井下地	化粧石膏ボード厚9.5mm	2.500	正面	職員男子更衣室	洗面化粧台L=600（温水器付き）	
	休憩室	30	タイル貼	長尺塩ビシート厚2.5mm	75	ビニル市木			LGS下地石膏ボード厚12.5mm 廊下面石膏ボード二重張り	EP塗	LGS天井下地	化粧石膏ボード厚9.5mm	2.500	正面	休憩室	タイル貼タイル：木製H=120 OP塗	
	職員女子更衣室	30	タイル貼	長尺塩ビシート厚2.5mm	75	ビニル市木			石膏ボード厚12.5mm（タイル）面GL工法 廊下面石膏ボード二重張り	EP塗	LGS天井下地	化粧石膏ボード厚9.5mm	2.500	正面	職員女子更衣室	洗面化粧台L=600（温水器付き） タイル貼タイル：木製H=120 OP塗	
	HCP便所	30	タイル貼	長尺塩ビシート厚2.5（防汚）	75	ビニル市木			LGS下地防水石膏ボード厚12.5mm 廊下面石膏ボード二重貼り	100角半磁器タイル貼	タイル貼	LGS天井下地	石綿ガラス板厚6.0mm目隠し EP塗	2.500	正面	HCP便所	（タイル）型手摺・鏡ね上げ式手摺・洗面器用手摺、化粧箱・設備工事
	職員男子洗面所	30	タイル貼	長尺塩ビシート厚2.5（防汚）	75	ビニル市木			LGS下地防水石膏ボード厚12.5mm 廊下面石膏ボード二重貼り	100角半磁器タイル貼	タイル貼	LGS天井下地	石綿ガラス板厚6.0mm目隠し EP塗	2.500	正面	職員男子洗面所	タイル貼小便器用手摺・設備工事 小便器汚濁防止 天井点検口：7A仕様450×450
	職員男子便所	30	タイル貼	長尺塩ビシート厚2.5（防汚）	75	ビニル市木			タイル貼面防水石膏ボード厚12.5mmGL工法 LGS下地防水石膏ボード厚12.5mm	100角半磁器タイル貼	タイル貼	LGS天井下地	石綿ガラス板厚6.0mm目隠し EP塗	2.500	正面	職員男子便所	タイル貼小便器用手摺：設備工事 小便器汚濁防止 （タイル）天棚、タイル
	職員女子洗面所	30	タイル貼	長尺塩ビシート厚2.5（防汚）	75	ビニル市木			LGS下地防水石膏ボード厚12.5mmGL工法 LGS下地防水石膏ボード厚12.5mm	100角半磁器タイル貼	タイル貼	LGS天井下地	石綿ガラス板厚6.0mm目隠し EP塗	2.500	正面	職員女子洗面所	タイル貼小便器用手摺：設備工事 小便器汚濁防止 （タイル）天棚、タイル
	職員女子便所	30	タイル貼	長尺塩ビシート厚2.5（防汚）	75	ビニル市木			タイル貼面防水石膏ボード厚12.5mmGL工法 LGS下地防水石膏ボード厚12.5mm	100角半磁器タイル貼	タイル貼	LGS天井下地	石綿ガラス板厚6.0mm目隠し EP塗	2.500	正面	職員女子便所	タイル貼小便器用手摺：設備工事 小便器汚濁防止 （タイル）天棚、タイル
	会議室	30	タイル貼	長尺塩ビシート厚2.5mm	75	木製UC塗	木組下地 LGS下地石膏ボード二重張り		タイル貼面防水石膏ボード厚12.5mmGL工法 LGS下地防水石膏ボード厚12.5mm	タモ練付合板 厚5.5 UC塗	木製	LGS天井下地	化粧石膏ボード厚9.5mm	2.700	正面	会議室	タイル貼タイル：木製H=120 OP塗 天井点検口：7A仕様450×450
	会議室（1）	30	タイル貼	長尺塩ビシート厚2.5mm	75	ビニル市木			タイル貼面防水石膏ボード厚12.5mmGL工法 LGS下地防水石膏ボード厚12.5mm	EP塗	LGS天井下地	化粧石膏ボード厚9.5mm	2.700	正面	会議室	タイル貼タイル：木製H=120 OP塗 天井点検口：7A仕様450×450	
	研究室（1）	30	タイル貼	長尺塩ビシート厚2.5mm	75	ビニル市木			タイル貼面防水石膏ボード厚12.5mmGL工法 LGS下地防水石膏ボード厚12.5mm	EP塗	LGS天井下地	化粧石膏ボード厚9.5mm	2.700	正面	研究室（1）	タイル貼タイル：木製H=120 OP塗 天井点検口：7A仕様450×450	
	研究室（2）	30	タイル貼	長尺塩ビシート厚2.5mm	75	ビニル市木			タイル貼面防水石膏ボード厚12.5mmGL工法 LGS下地防水石膏ボード厚12.5mm	EP塗	LGS天井下地	化粧石膏ボード厚9.5mm	2.700	正面	研究室（2）	タイル貼タイル：木製H=120 OP塗 天井点検口：7A仕様450×450	
	廊下	30	タイル貼	長尺塩ビシート厚2.5mm	75	ビニル市木			タイル貼面防水石膏ボード厚12.5mmGL工法 LGS下地石膏ボード二重貼り	ビニルクロス貼	タイル貼	LGS天井下地石膏ボード厚9.5mm増張り	タイル貼化粧音板厚9.0mm	2.700	廊下	掲示板 消火栓ボックス 消火器ボックス（埋め込み） 天井点検口：7A仕様450×450	
	階段A	30	タイル貼	長尺塩ビシート厚2.5mm	75	ビニル市木			タイル貼	内装薄塗材E	タイル貼	LGS天井下地	化粧石膏ボード厚9.5mm	2.700	階段A	タイル貼タイル（タイル） タイル（タイル） 45Φ 煙感運動特殊防火設備	
	倉庫	30	タイル貼	長尺塩ビシート厚2.5mm	75	ビニル市木			タイル貼	EP塗	タイル貼	LGS天井下地	石綿ガラス板厚6.0mm目隠し EP塗	2.500	正面	倉庫	
階段B	30	タイル貼	長尺塩ビシート厚2.5mm	75	ビニル市木			タイル貼	内装薄塗材E	タイル貼	LGS天井下地	化粧石膏ボード厚9.5mm	2.700	正面	階段B	タイル貼タイル（タイル） タイル（タイル） 45Φ 煙感運動特殊防火設備	
倉庫	30	タイル貼	長尺塩ビシート厚2.5mm	75	ビニル市木			タイル貼	EP塗	タイル貼	LGS天井下地	石綿ガラス板厚6.0mm目隠し EP塗	2.500	正面	倉庫		

内装材不燃・準不燃・難燃認定番号							
・石膏ボード（GB-R）t＝9.5	準不燃	QM-9823	・ビニールクロス	壁装材 2-2	・硬質木片セメント板（HF）t＝30	準不燃	QM-9850
・化粧石膏ボード（GB-D）t＝9.5	準不燃	QM-9824	・シーリング石膏ボード（GB-S）t＝12.5, 15	準不燃	・不毛セメント板（NW）t＝15, 20, 25, 30	準不燃	QM-9701
・石膏ボード（GB-R）t＝12.5	不燃	NM-8612	・強化石膏ボード（GB-F）t＝12.5, 15, 21	不燃	・繊維強化セメント板（F）t＝3, 4, 5, 6, 8	不燃	NM-8576
・不燃接層石膏ボード（GB-NC）t＝9.5	不燃	NM-8613	・ロックウール吸音ボード（RW-B）t＝9.5, 12, 15	不燃	・繊維強化セメント板（化粧）t＝3, 4, 5, 6, 8	不燃	NM-8577
・化粧石膏ボード（GB-D）t＝12.5	不燃	NM-8614	・グラスウール吸音ボード（GW-B）t＝10, 25, 40	不燃	・ケイ酸アルシウム板（K）t＝6, 8, 10, 12	不燃	NM-8578

沼津市建設部住宅営繕課	MEMO 株式会社 メイク建築設計事務所 静岡県沼津市下香貫太夫 3134-12 TEL (055)-932-7878	1級建築士事務所登録 第1569号 1級建築士 第285054号 松田 昭宏 TEL (055)-932-7878	C-1	C-2	C-3	C-4	C-5	DESIGN NAME 平成17年度 (仮称) 沼津市立看護専門学校校舎建築主体工事設計図	DATE H18.03	SHEET NO D - 16 /	HEAD	ASSIST HEAD	CHARGE
			SC-1	SC-2				SHEET NAME 仕上表 (1) 外部、1階仕上	SCALE 1/100			CHIEF	DRAFT

