


内部仕上 3 階																	※床高（仕上げ面）は3SLを±0とする。（ ）内はコックリ面を示す。																	※石膏ボード二重張り：石膏ボード（防水石膏ボード）厚12.5mm＋硬質石膏ボード厚9.5mm二重張りとする。																
室 名		床				巾 木		腰		壁		廻 縁		天 井			室名札	室 名	備 考																															
		床高	下地	仕上		仕上	高さ	下地	仕上	下地	仕上	仕上	下地	仕上	天井高																																			
ELV4＝6		+30	鉄板金ゴテ	長尺塩ビシート厚2.5mm		ビニル巾木	75			コックリ面石膏ボード厚12.5mmGL工法 LGS下地石膏ボード二重張り	EP塗	塩ビ	LGS天井下地	化粧石膏ボード厚9.5mm	2,700	正 面	ELV4＝6	掲示板 2400×1200				天井点検口：783450×450																												
廊下		+30	鉄板金ゴテ	長尺塩ビシート厚2.5mm		ビニル巾木	75			コックリ面石膏ボード厚12.5mmGL工法 LGS下地石膏ボード二重張り		塩ビ	LGS天井下地	化粧石膏ボード厚9.5mm	2,700	正 面	廊下	天井点検口：783450×450																																
HCP便所		+30	鉄板金ゴテ	長尺塩ビシート厚2.5mm		ビニル巾木	75			コックリ面防水石膏ボード厚12.5mmGL工法 LGS下地防水石膏ボード厚12.5mm 廊下裏石膏ボード二重張り	100角半磁器質タイル貼	塩ビ	LGS天井下地	化粧石膏ボード厚9.5mm	2,500	正 面	HCP便所	(スリッパ製手摺 踏上式手摺 洗面用手摺 化粧鏡 設備工事)																																
男子便所		+30	鉄板金ゴテ	長尺塩ビシート厚2.5mm		ビニル巾木	75			コックリ面防水石膏ボード厚12.5mmGL工法 LGS下地防水石膏ボード厚12.5mm 廊下裏石膏ボード二重張り	100角半磁器質タイル貼	塩ビ	LGS天井下地	石綿タイル酸加工アル板厚6.0mm目透し EP塗	2,500	正 面	男子便所	手摺タイプ付タテ化粧鏡 1000×1000 小便器汚重タイル トイレマス																																
婦材室		+30	鉄板金ゴテ	長尺塩ビシート厚2.5mm		ビニル巾木	75			コックリ面石膏ボード厚12.5mmGL工法 LGS下地石膏ボード二重張り	EP塗	塩ビ	LGS天井下地	化粧石膏ボード厚9.5mm	2,700	正 面	婦材室																																	
女子便所		+30	鉄板金ゴテ	長尺塩ビシート厚2.5mm		ビニル巾木	75			コックリ面防水石膏ボード厚12.5mmGL工法 LGS下地防水石膏ボード厚12.5mm 廊下裏石膏ボード二重張り	100角半磁器質タイル貼	塩ビ	LGS天井下地	石綿タイル酸加工アル板厚6.0mm目透し EP塗	2,500	正 面	女子便所	手摺タイプ付タテ化粧鏡 2600×1000				天井点検口：783450×450																												
汚物室		+30	鉄板金ゴテ	長尺塩ビシート厚2.5mm(防滲)		ビニル巾木	75			コックリ面防水石膏ボード厚12.5mmGL工法 LGS下地防水石膏ボード厚12.5mm 廊下裏石膏ボード二重張り	100角半磁器質タイル貼	塩ビ	LGS天井下地	石綿タイル酸加工アル板厚6.0mm目透し EP塗	2,500	正 面	汚物室	スリッパ流し L=1800				天井点検口：783450×450																												
洗濯室		+30	鉄板金ゴテ	長尺塩ビシート厚2.5mm(防滲)		ビニル巾木	75			コックリ面防水石膏ボード厚12.5mmGL工法 LGS下地防水石膏ボード厚12.5mm 廊下裏石膏ボード二重張り	100角半磁器質タイル貼	塩ビ	LGS天井下地	石綿タイル酸加工アル板厚6.0mm目透し EP塗	2,500	正 面	洗濯室	スリッパ防水板 スリッパ水切流し（水切欄共）				天井点検口：783450×450																												
器材・リク室		+30	鉄板金ゴテ	長尺塩ビシート厚2.5mm		ビニル巾木	75			コックリ面石膏ボード厚12.5mmGL工法 LGS下地石膏ボード二重張り	EP塗	塩ビ	LGS天井下地	化粧石膏ボード厚9.5mm	2,700	正 面	器材・リク室	窓下収納棚 スリッパ流し（二槽）				スリッパ水切流し（水切欄共）																												
男子更衣室		+30	鉄板金ゴテ	長尺塩ビシート厚2.5mm		木製OP	75			コックリ面石膏ボード厚12.5mmGL工法 LGS下地石膏ボード二重張り	ビニルタイル貼	塩ビ	LGS天井下地	化粧石膏ボード厚9.5mm	2,500	正 面	男子更衣室	棚（脱衣タテ台）				天井点検口：783450×450																												
女子更衣室		+30	鉄板金ゴテ	長尺塩ビシート厚2.5mm		ビニル巾木	75			コックリ面石膏ボード厚12.5mmGL工法 LGS下地石膏ボード二重張り	ビニルタイル貼	塩ビ	LGS天井下地	化粧石膏ボード厚9.5mm	2,500	正 面	女子更衣室	棚（脱衣タテ台）				天井点検口：783450×450																												
ゴミ置き場		+30	鉄板金ゴテ	長尺塩ビシート厚2.5mm		ビニル巾木	75			LGS下地石膏ボード二重張り	EP塗		木組下地（天袋下）	石綿タイル酸加工アル板厚6.0mm目透し EP塗			ゴミ置き場	天袋：777合板厚4.0mm 根太45×40 根太掛90×30																																
階段A		+30	鉄板金ゴテ	長尺塩ビシート厚2.5mm		ビニル巾木	75			鉄板金ゴテ	内装薄塗材E	塩ビ	LGS天井下地	化粧石膏ボード厚9.5mm	2,700	正 面	階段A	スリッパノリタテ（ゴム付）				タテ手摺（アラウタタタ）45φ																												
階段B		+30	鉄板金ゴテ	長尺塩ビシート厚2.5mm		ビニル巾木	75			鉄板金ゴテ	内装薄塗材E	塩ビ	LGS天井下地	化粧石膏ボード厚9.5mm	2,700	正 面	階段B	スリッパノリタテ（ゴム付）				タテ手摺（アラウタタタ）45φ																												

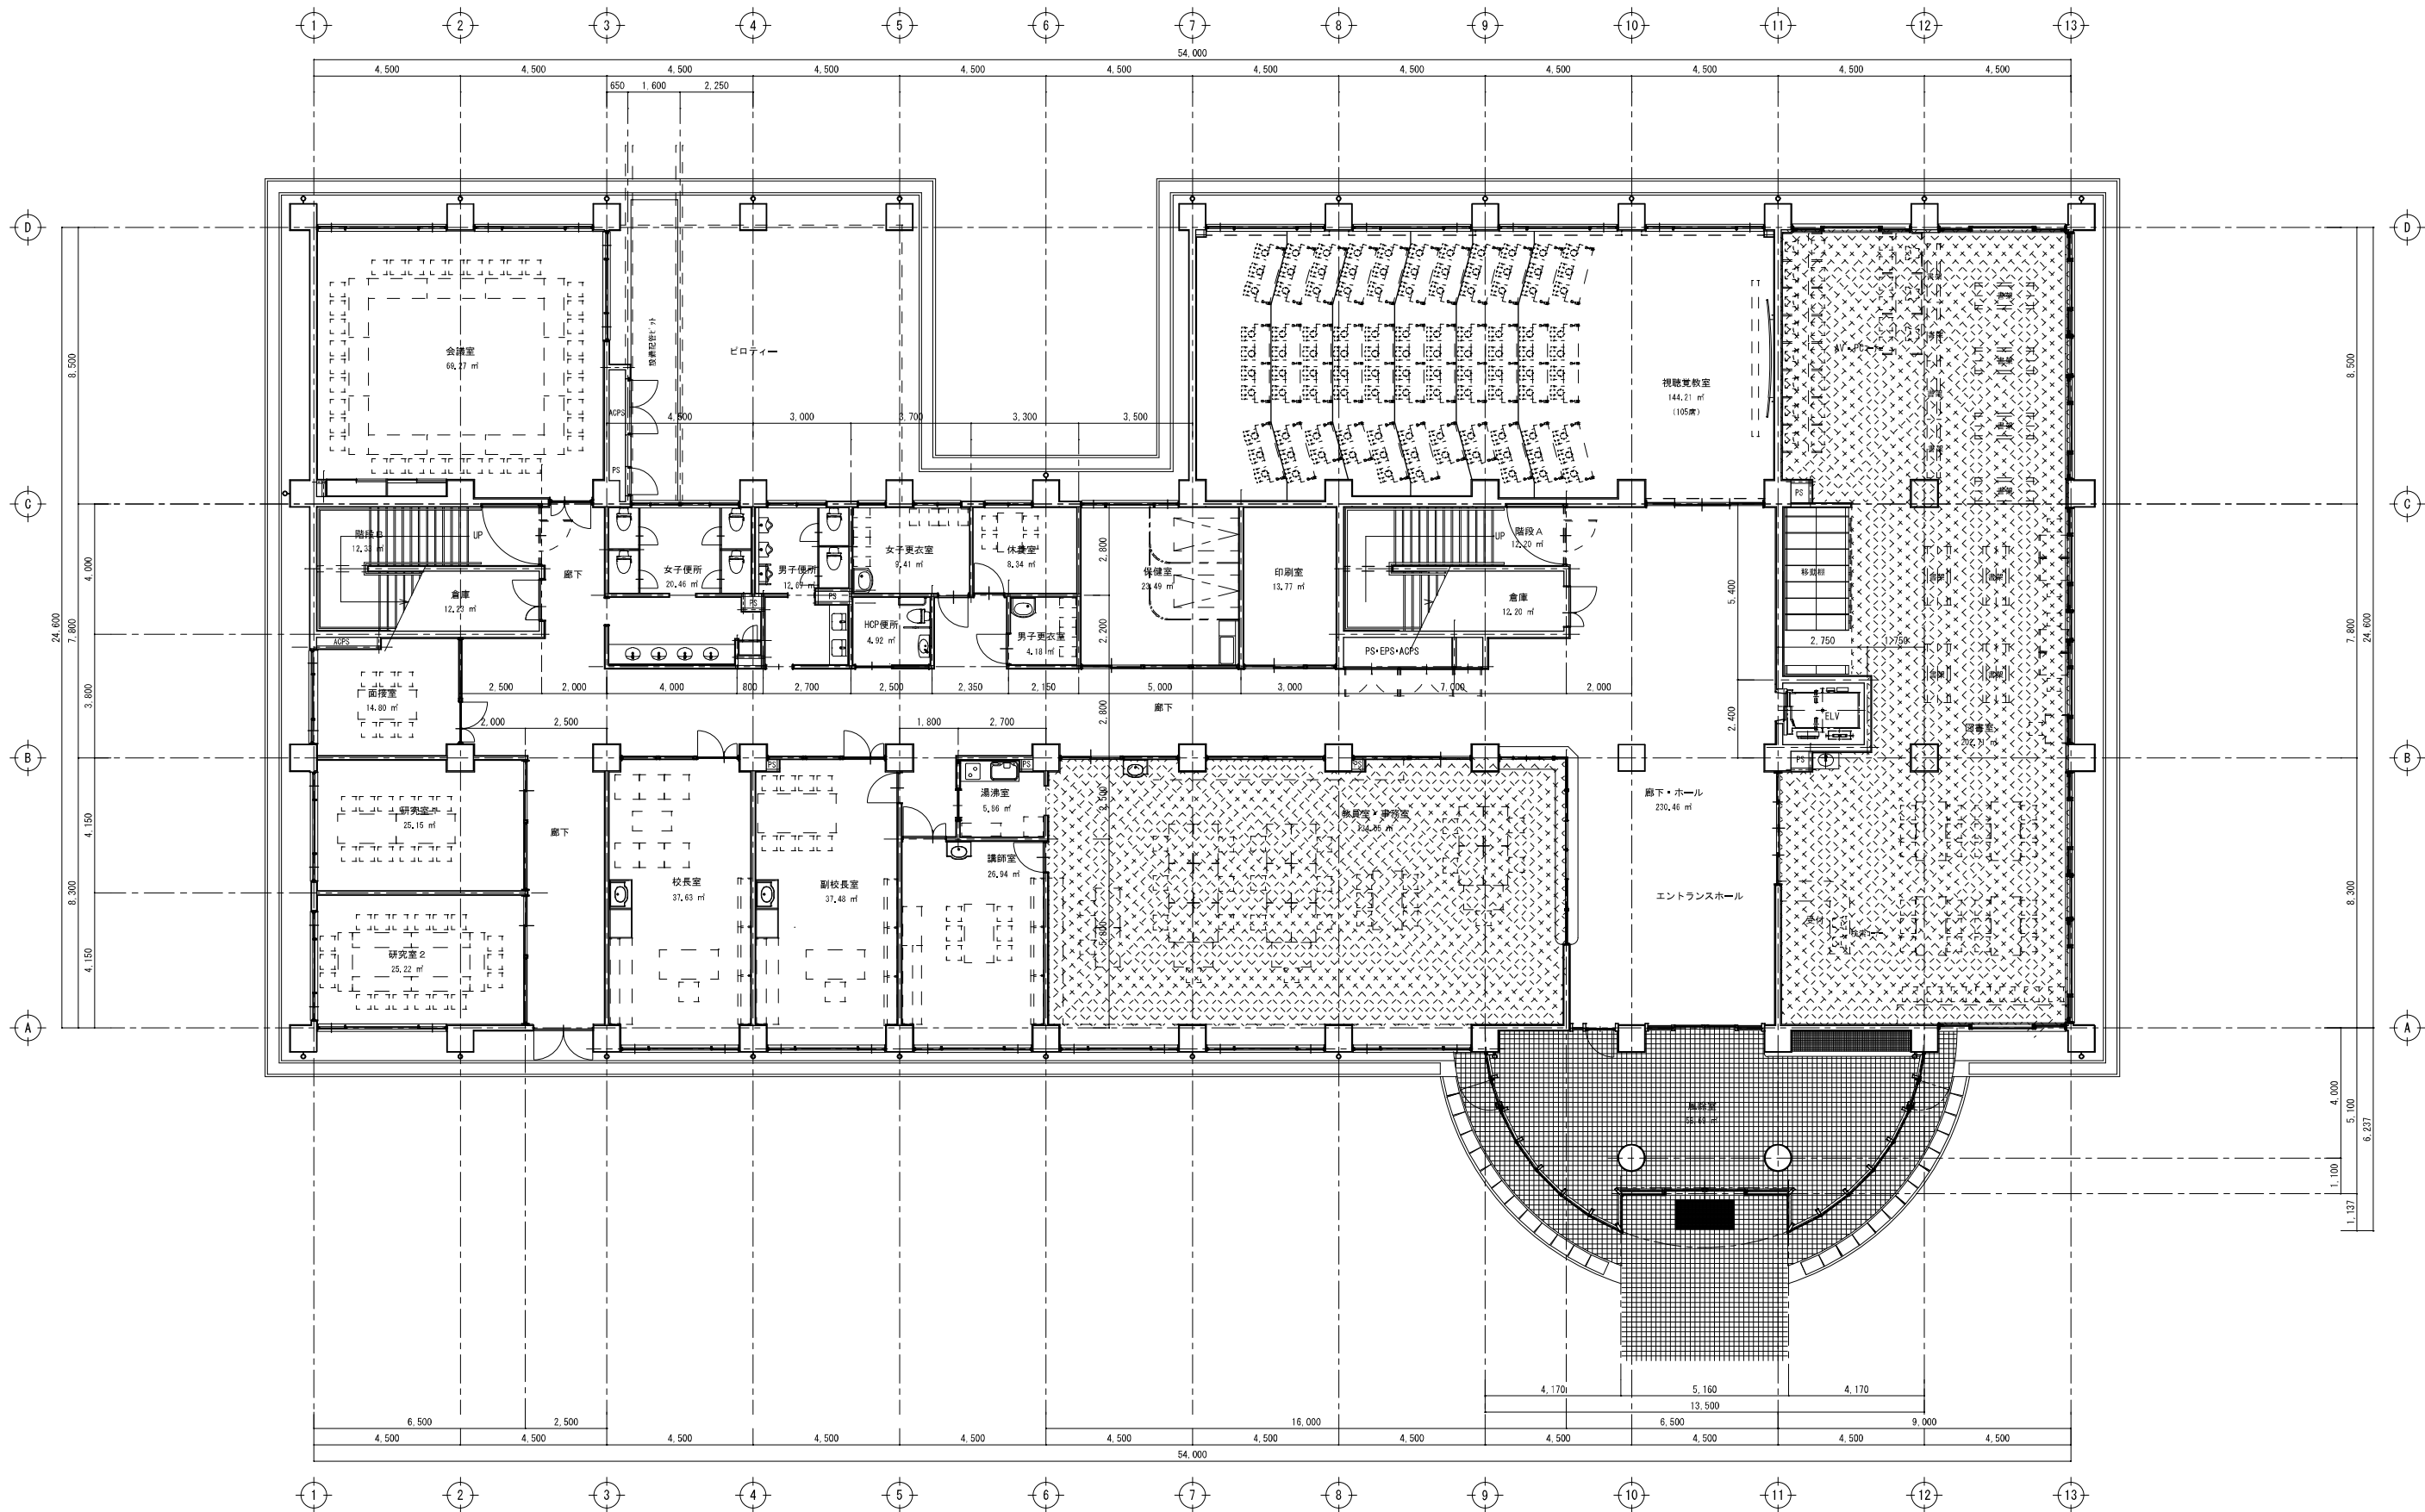

1 階 平 面 図 Scale 1 : 100

沼津市建設部住宅営繕課

MEMO
株式会社 メイク建築設計事務所
静岡県沼津市下香貫太夫3134-12
TEL (055) 932-7878
1級建築士事務所登録 第1569号
1級建築士 第286054号
松田 昭宏


C-1	C-2	C-3	C-4	C-5
SC-1	SC-2			

DESIGN NAME
平成17年度 (仮称) 沼津市立看護専門学校校舎建築主体工事設計図
SHEET NAME
1 階 平 面 図

DATE
H18.03
SCALE
1/100

SHEET NO
D - 19

HEAD	ASSIST HEAD	CHARGE
	CHIEF	DRAFT

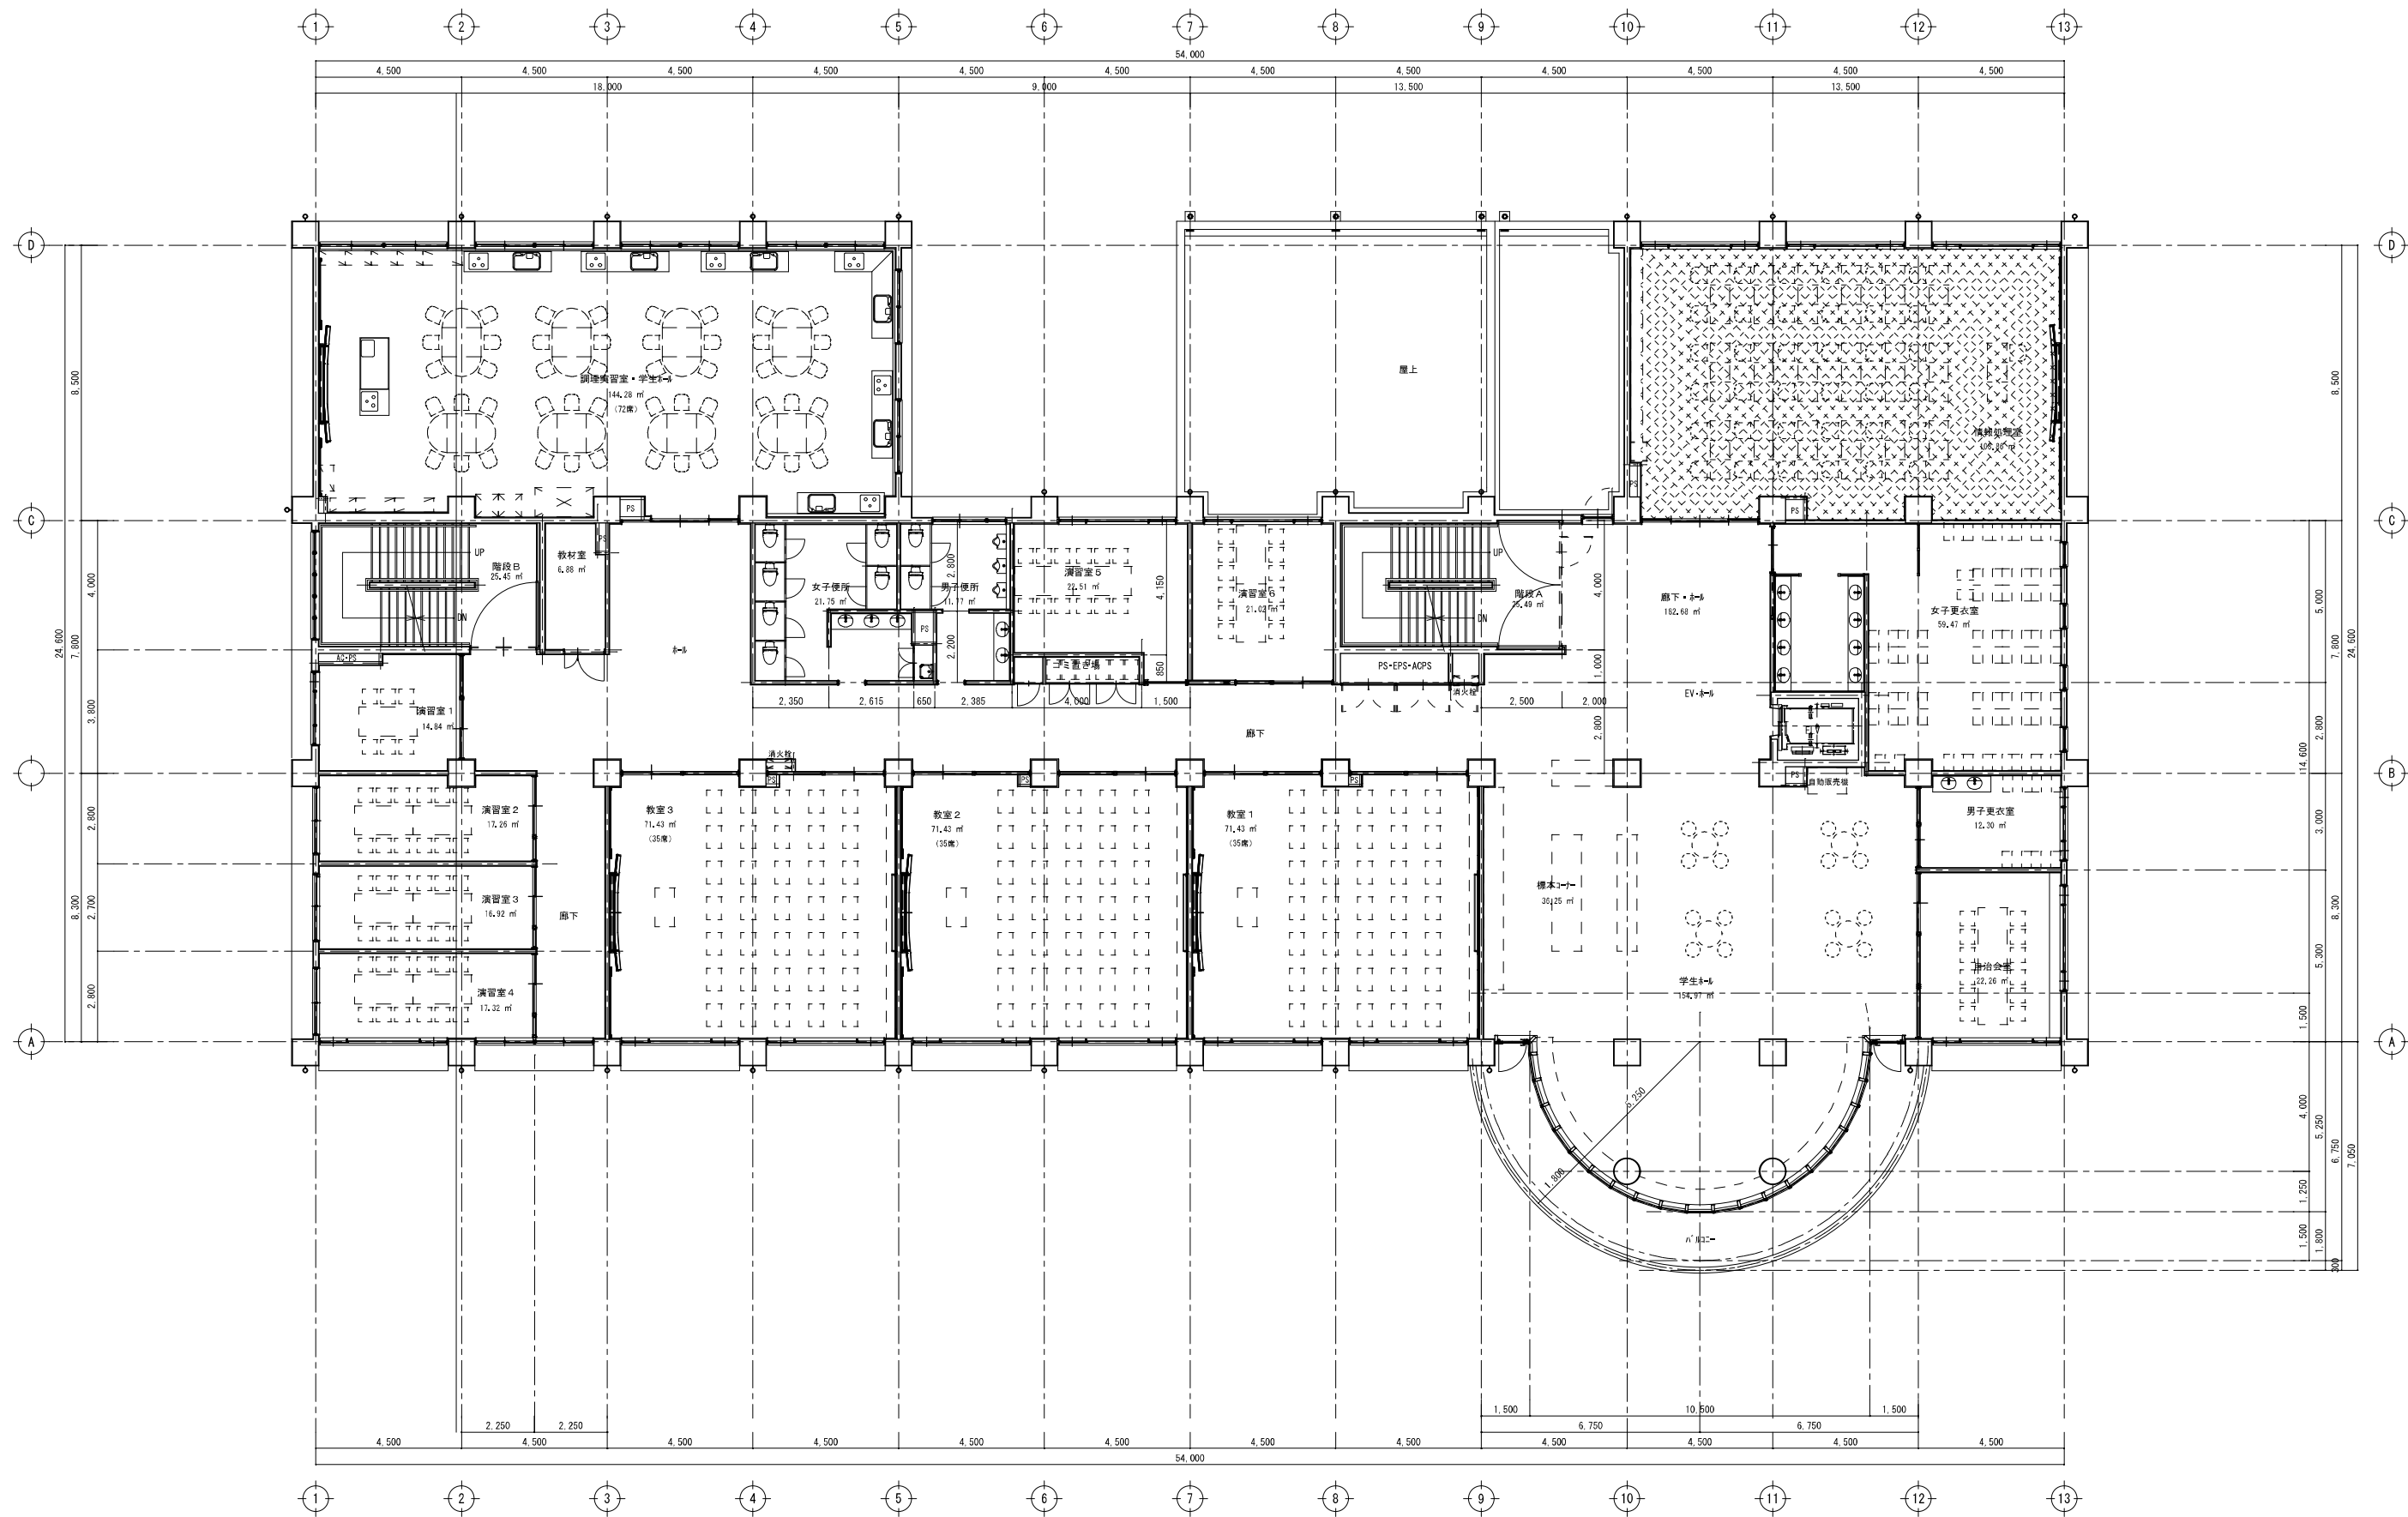

2 階 平 面 図 Scale 1 : 100

沼津市建設部住宅営繕課

MEMO
株式会社 メイク建築設計事務所
静岡県沼津市下香貫番太夫3134-12
TEL (055) 932-7878
1級建築士事務所登録 第1569号
1級建築士 第286054号 松田 昭宏


C-1	C-2	C-3	C-4	C-5
SC-1	SC-2			

DESIGN NAME
平成17年度 (仮称) 沼津市立看護専門学校校舎建築主体工事設計図
SHEET NAME
2 階 平 面 図

DATE
H18.03
SCALE
1/100

SHEET NO
D 20

HEAD	ASSIST HEAD	CHARGE
	CHIEF	DRAFT

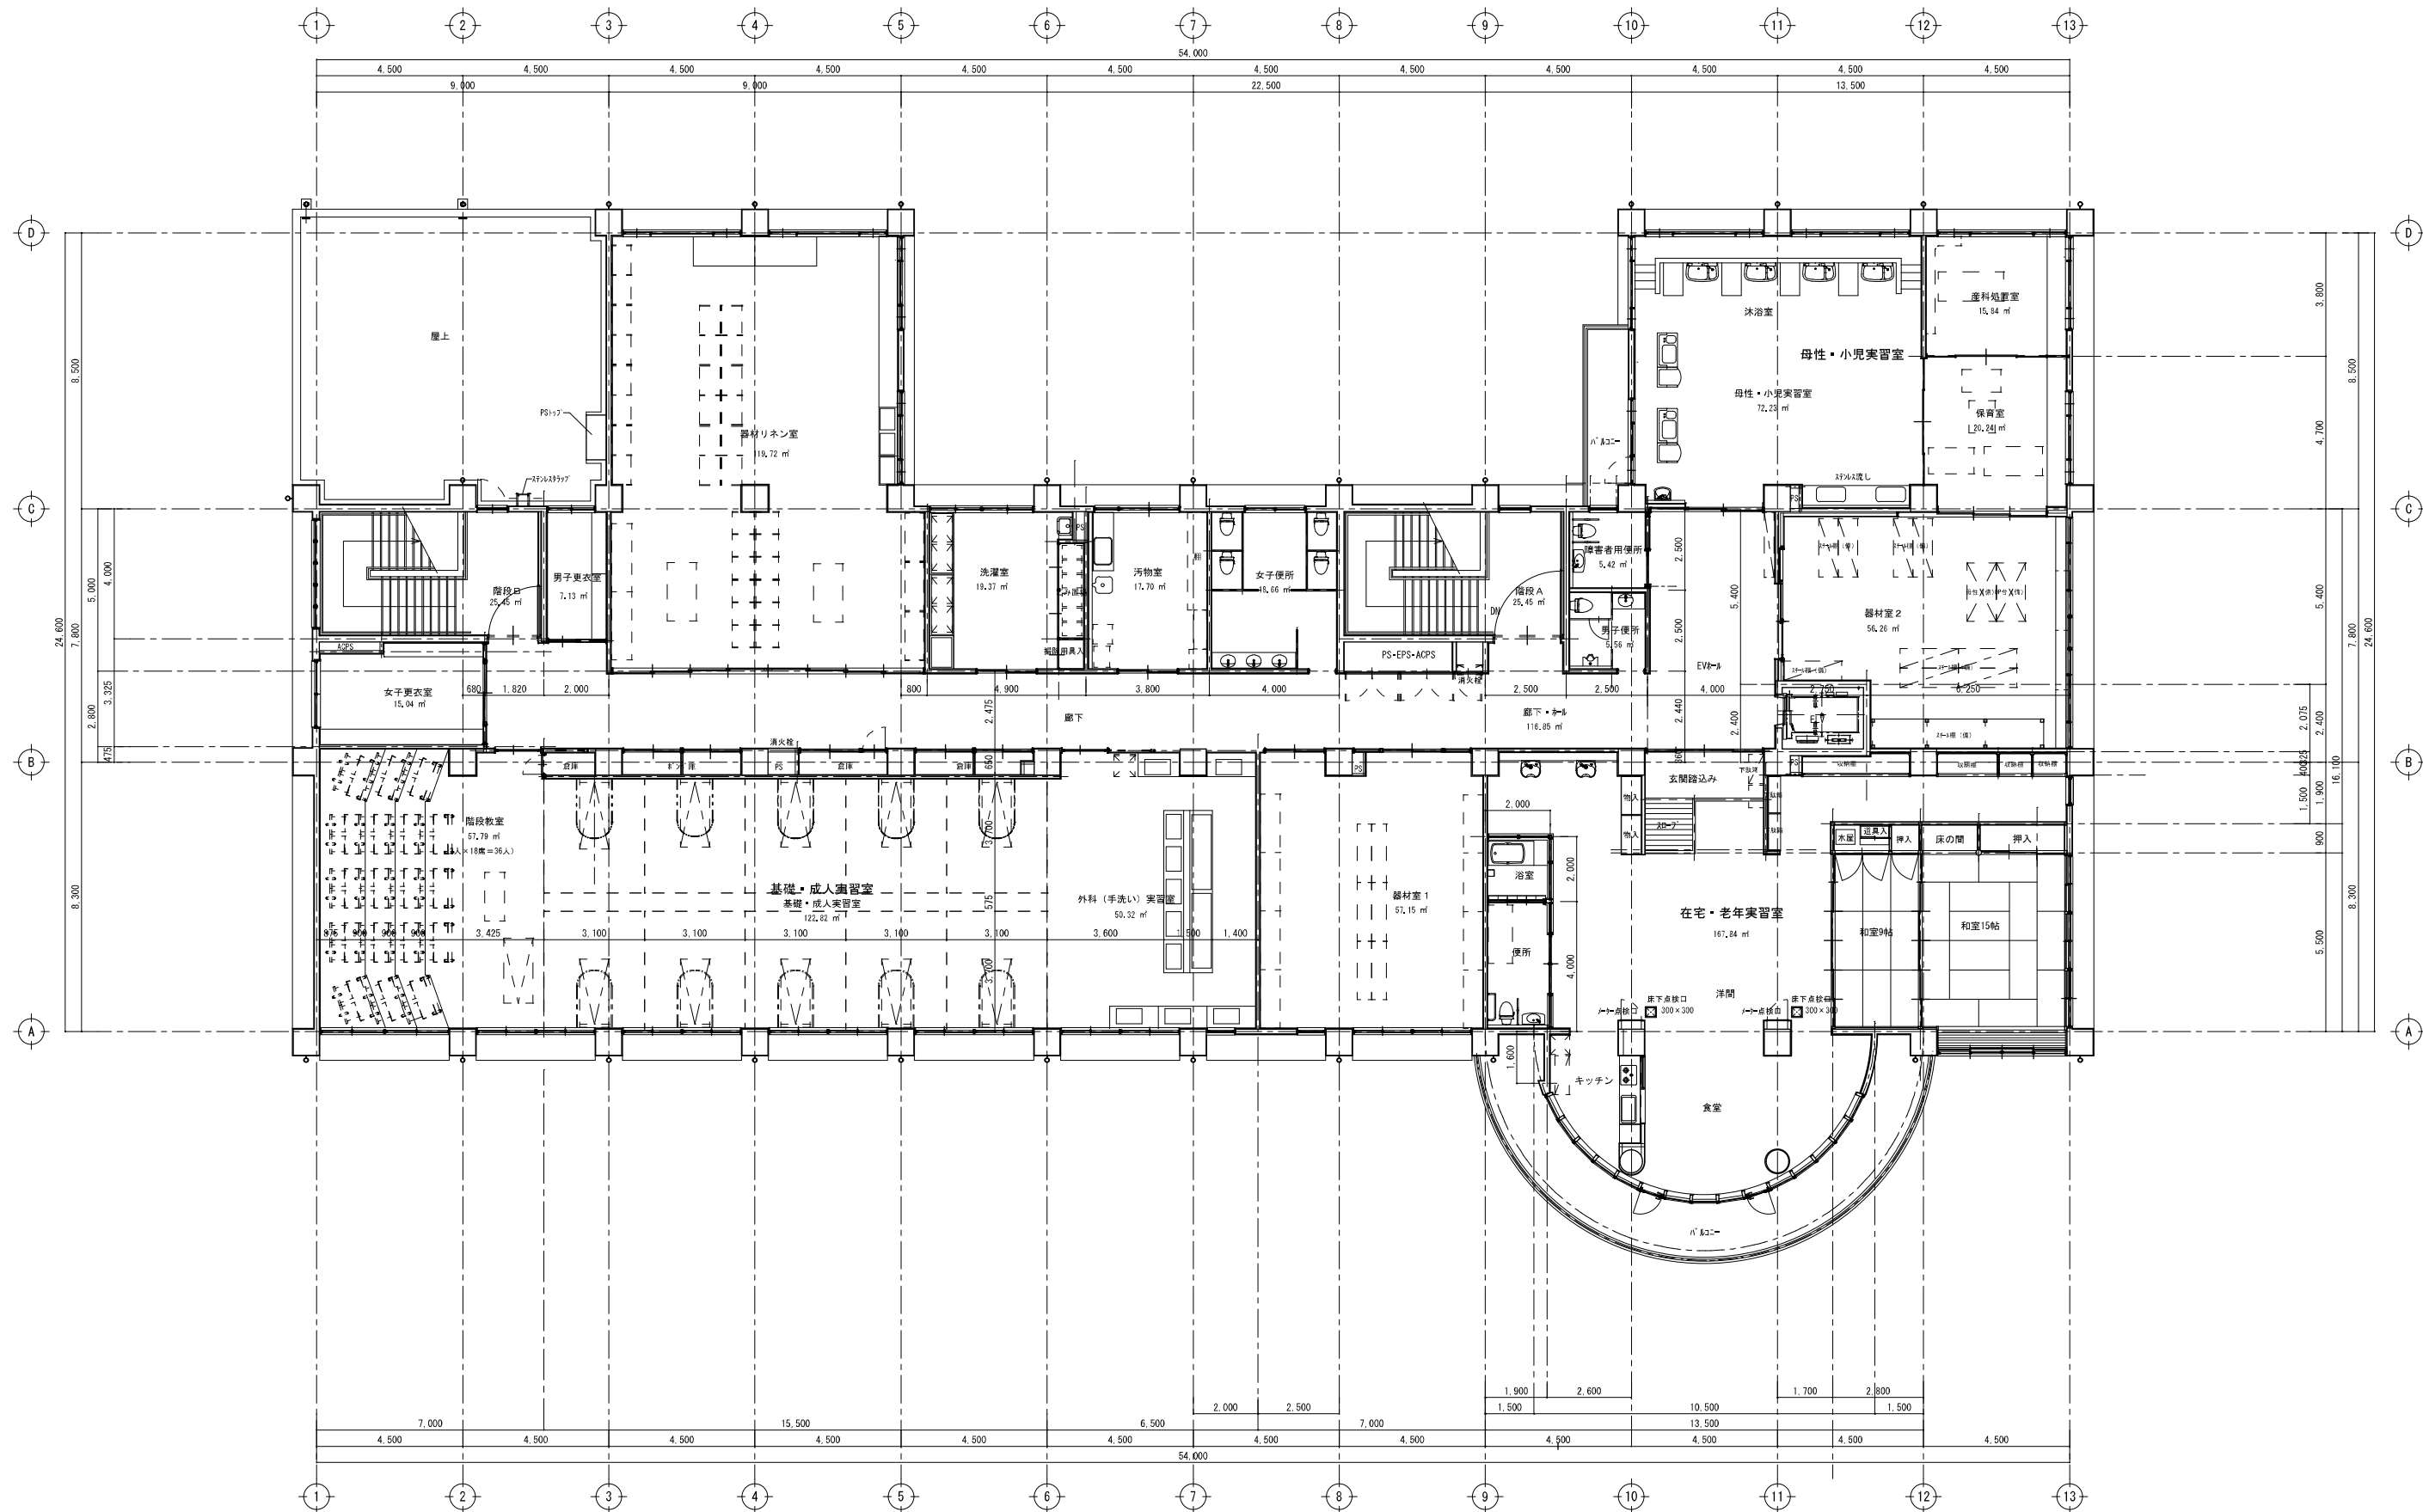

3 階 平 面 図 Scale 1 : 100

沼津市建設部住宅営繕課

MEMO
株式会社 メイク建築設計事務所
静岡県沼津市下香貫番太夫3134-12
1級建築士事務所登録 第1569号
1級建築士 第286054号
TEL (055) 932-7878 松田 昭宏


C-1	C-2	C-3	C-4	C-5
SC-1	SC-2			

DESIGN NAME
平成17年度 (仮称) 沼津市立看護専門学校校舎建築主体工事設計図
SHEET NAME
3 階 平 面 図

DATE
H18.03
SCALE
1/100

SHEET NO
D 21

HEAD	ASSIST HEAD	CHARGE
	CHIEF	DRAFT

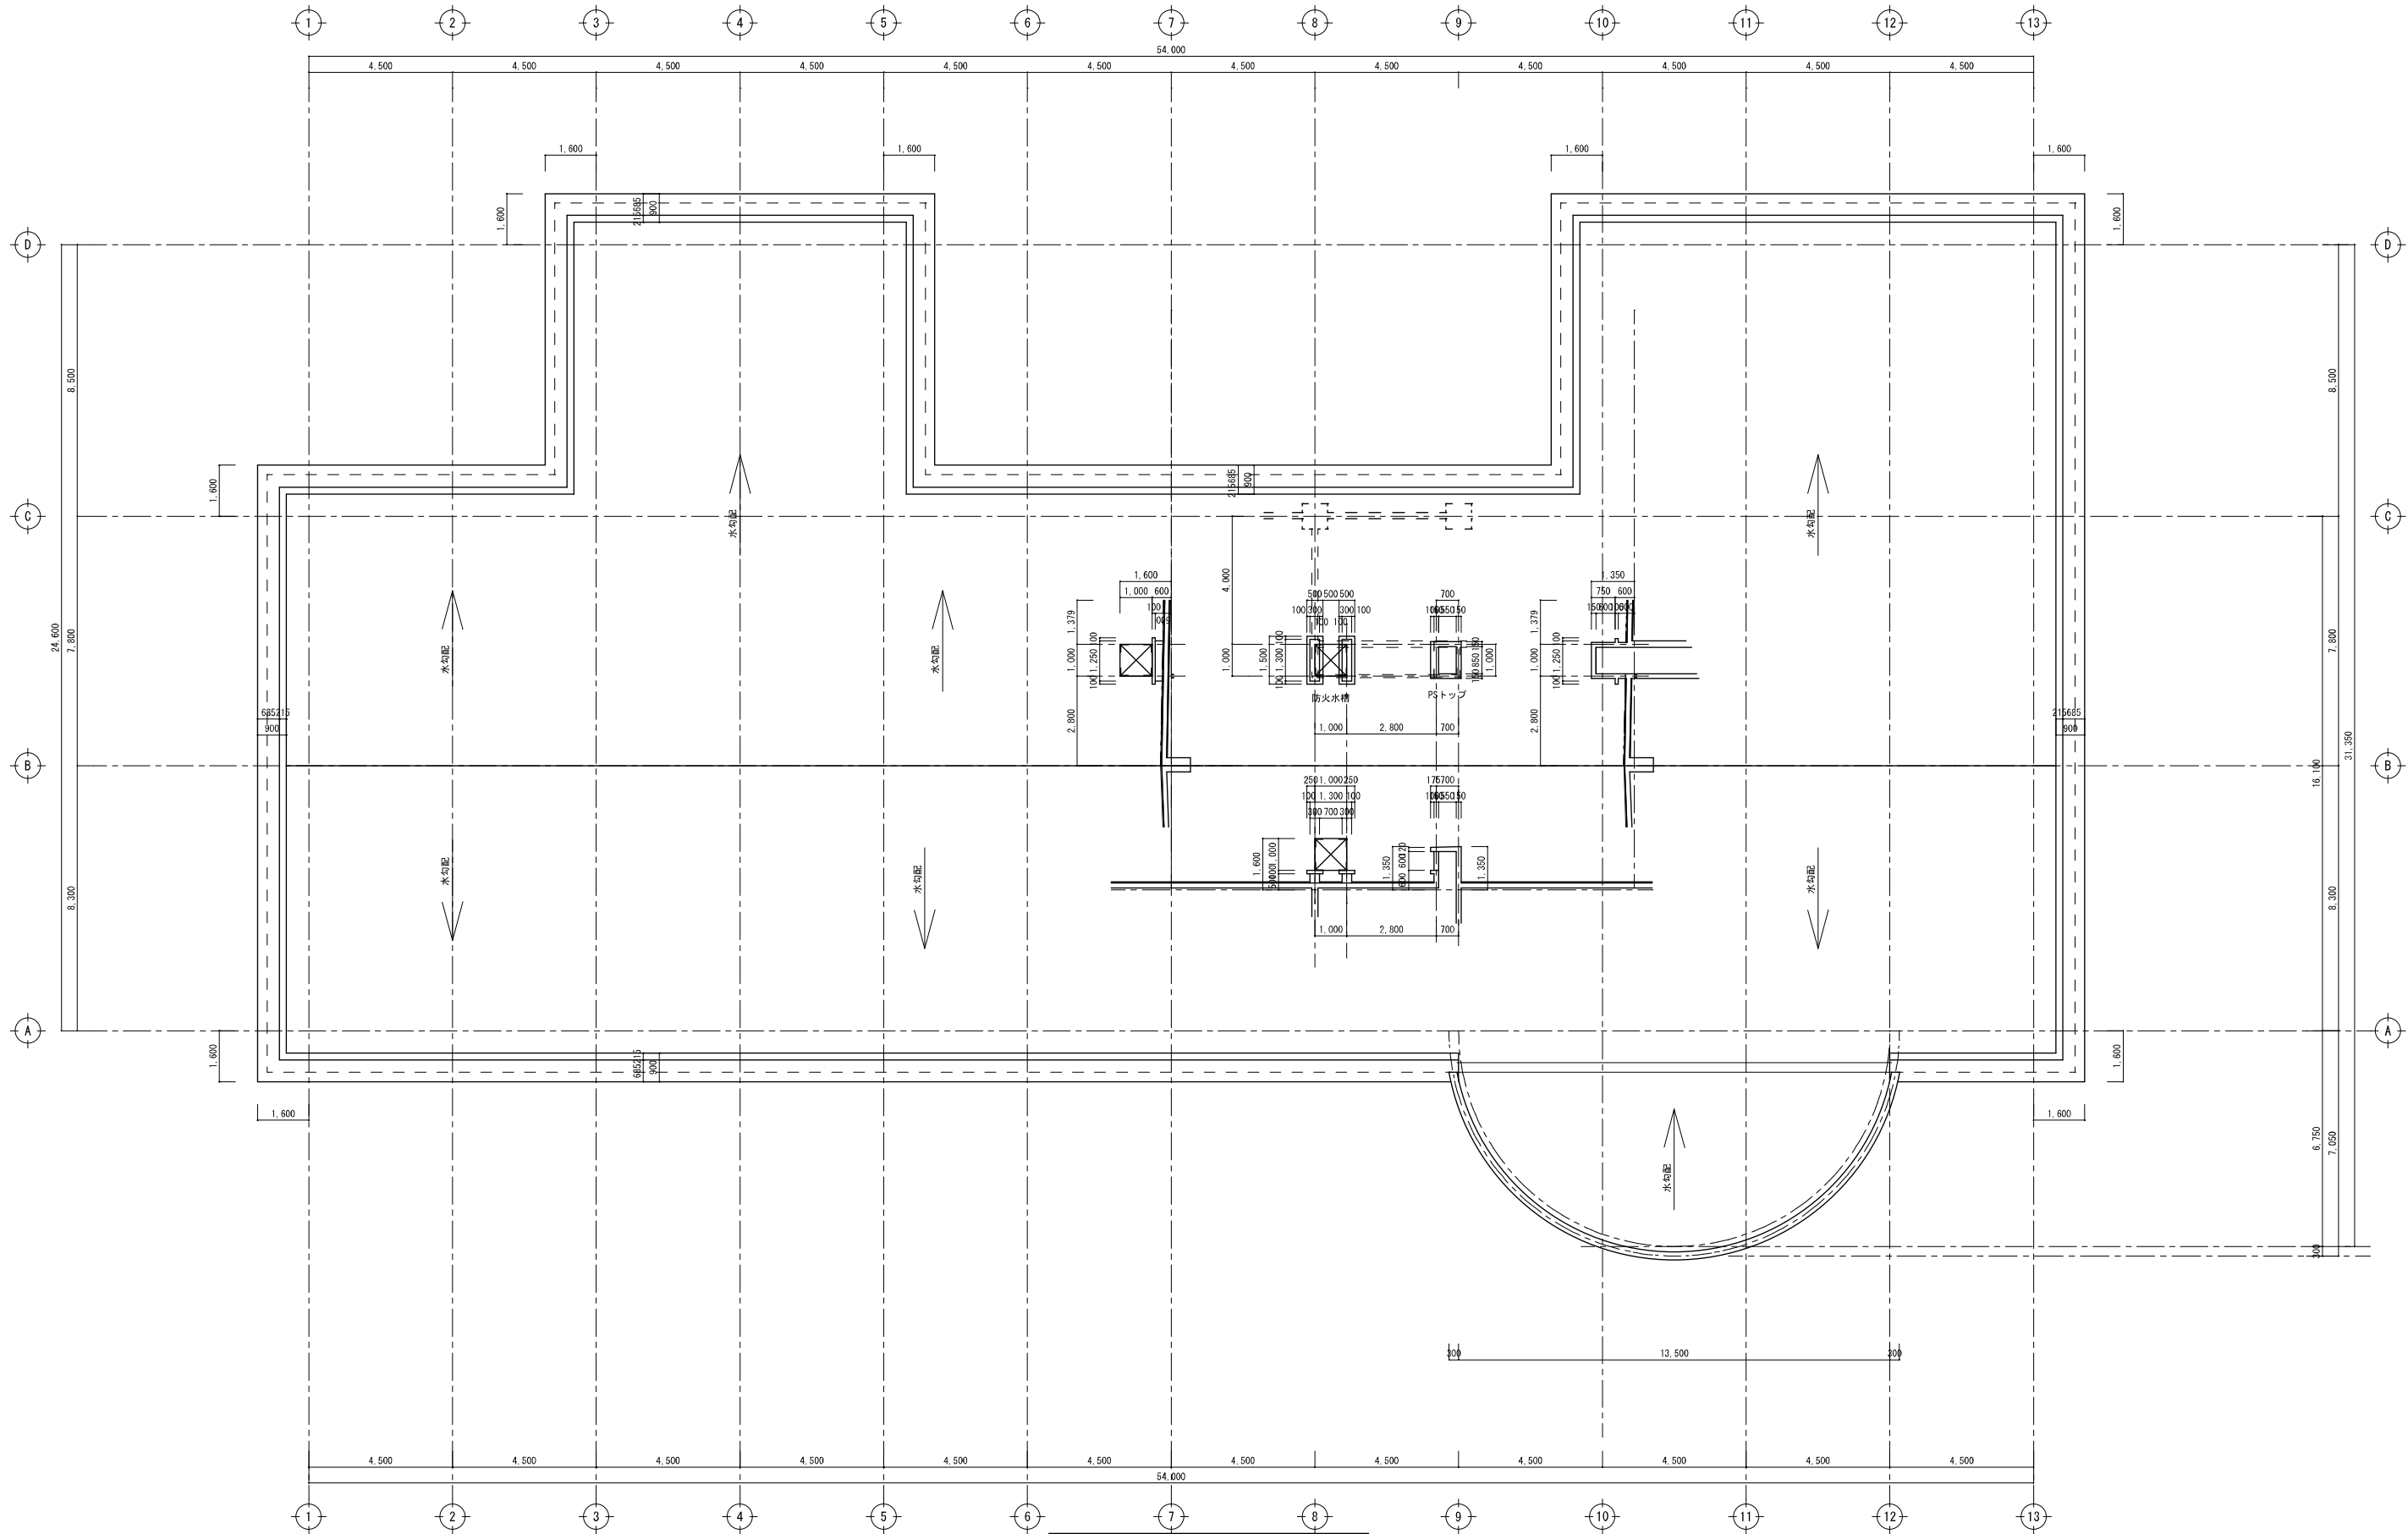

屋根平面図 Scale 1:100

沼津市建設部住宅営繕課

MEMO
株式会社 メイク建築設計事務所
静岡県沼津市下香貫番太夫3134-12
1級建築士事務所登録 第1569号
1級建築士 第286054号 松田 昭宏
TEL (055) 932-7878


C-1	C-2	C-3	C-4	C-5
SC-1	SC-2			


DESIGN NAME
平成17年度（仮称）沼津市立看護専門学校校舎建築主体工事設計図
SHEET NAME
屋根平面図

DATE
H18.03
SCALE
1/100

SHEET NO
D - 22

HEAD	ASSIST HEAD	CHARGE
	CHIEF	DRAFT

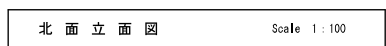

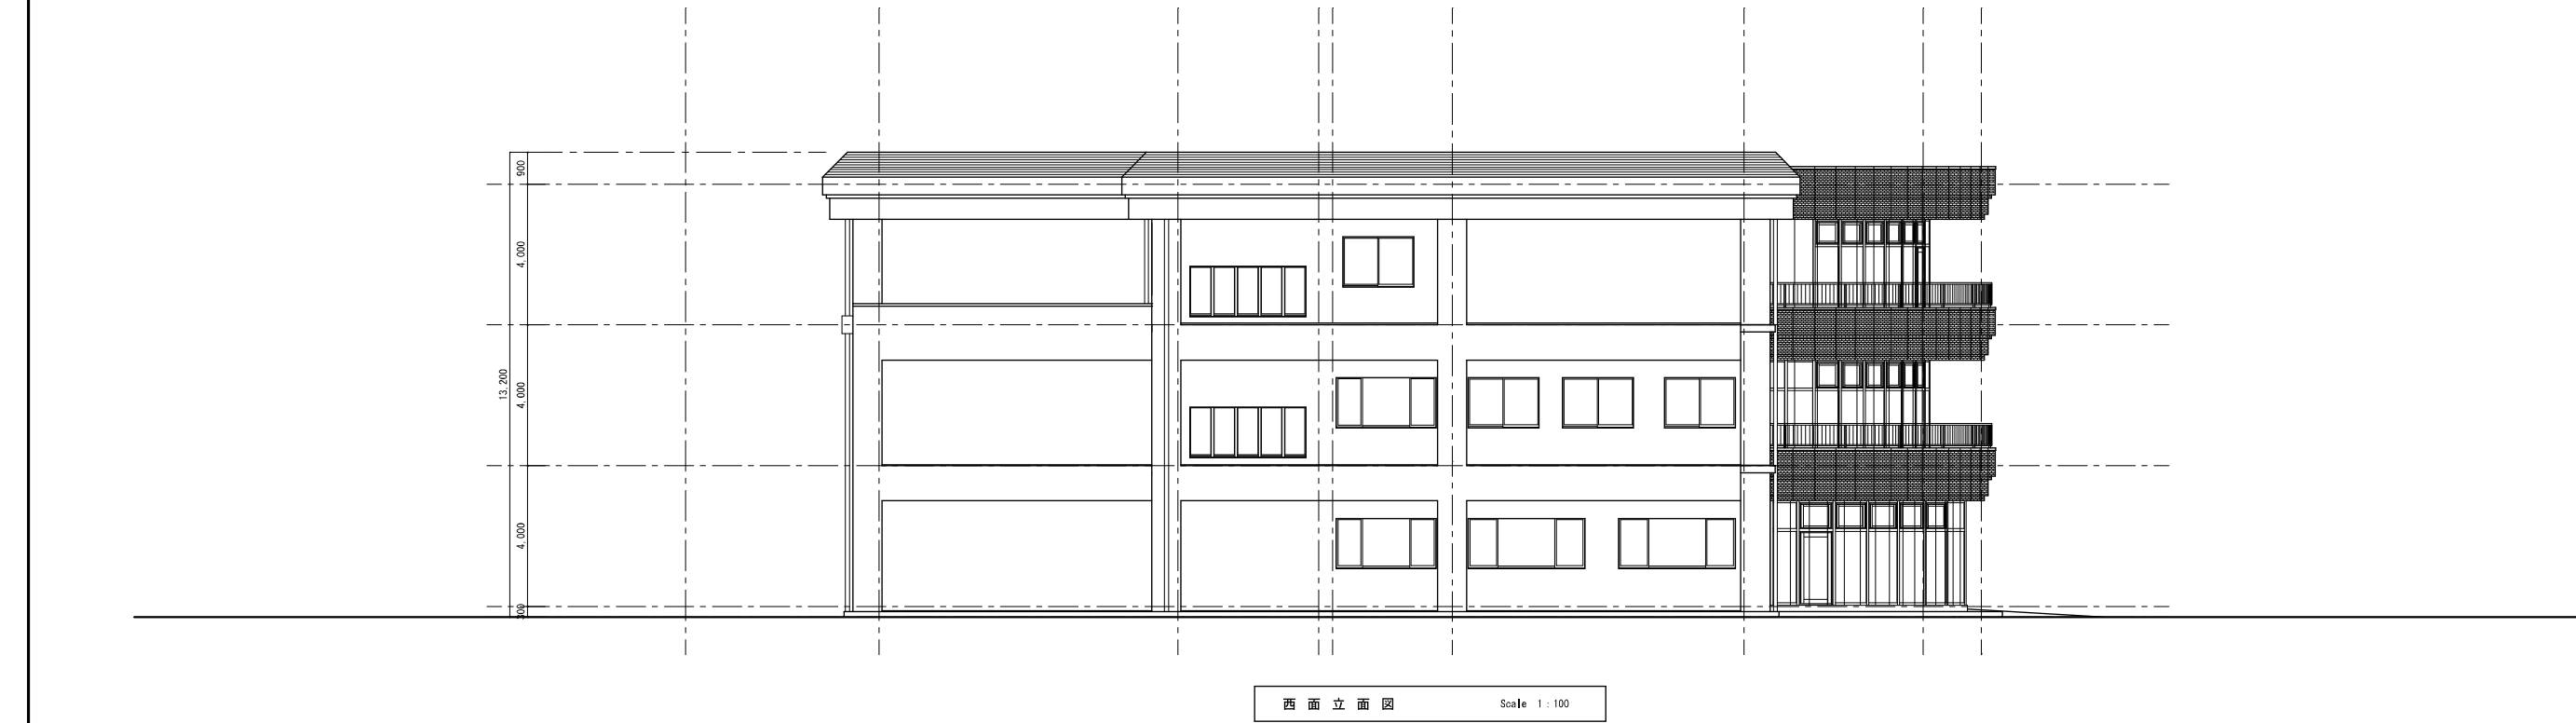

沼津市建設部住宅営繕課

MEMO
株式会社 メイク建築設計事務所
静岡県沼津市下香貫番太夫3134-12

1級建築士事務所登録 第1569号
1級建築士 第286054号 松田 昭宏
TEL (055) 932-7878


C-1	C-2	C-3	C-4	C-5
SC-1	SC-2			

DESIGN NAME
平成17年度 (仮称) 沼津市立看護専門学校校舎建築主体工事設計図
SHEET NAME
南面・西面立面図


DATE
H18.03
SCALE
1/100

SHEET NO
D - 24


HEAD	ASSIST HEAD	CHARGE
	CHIEF	DRAFT

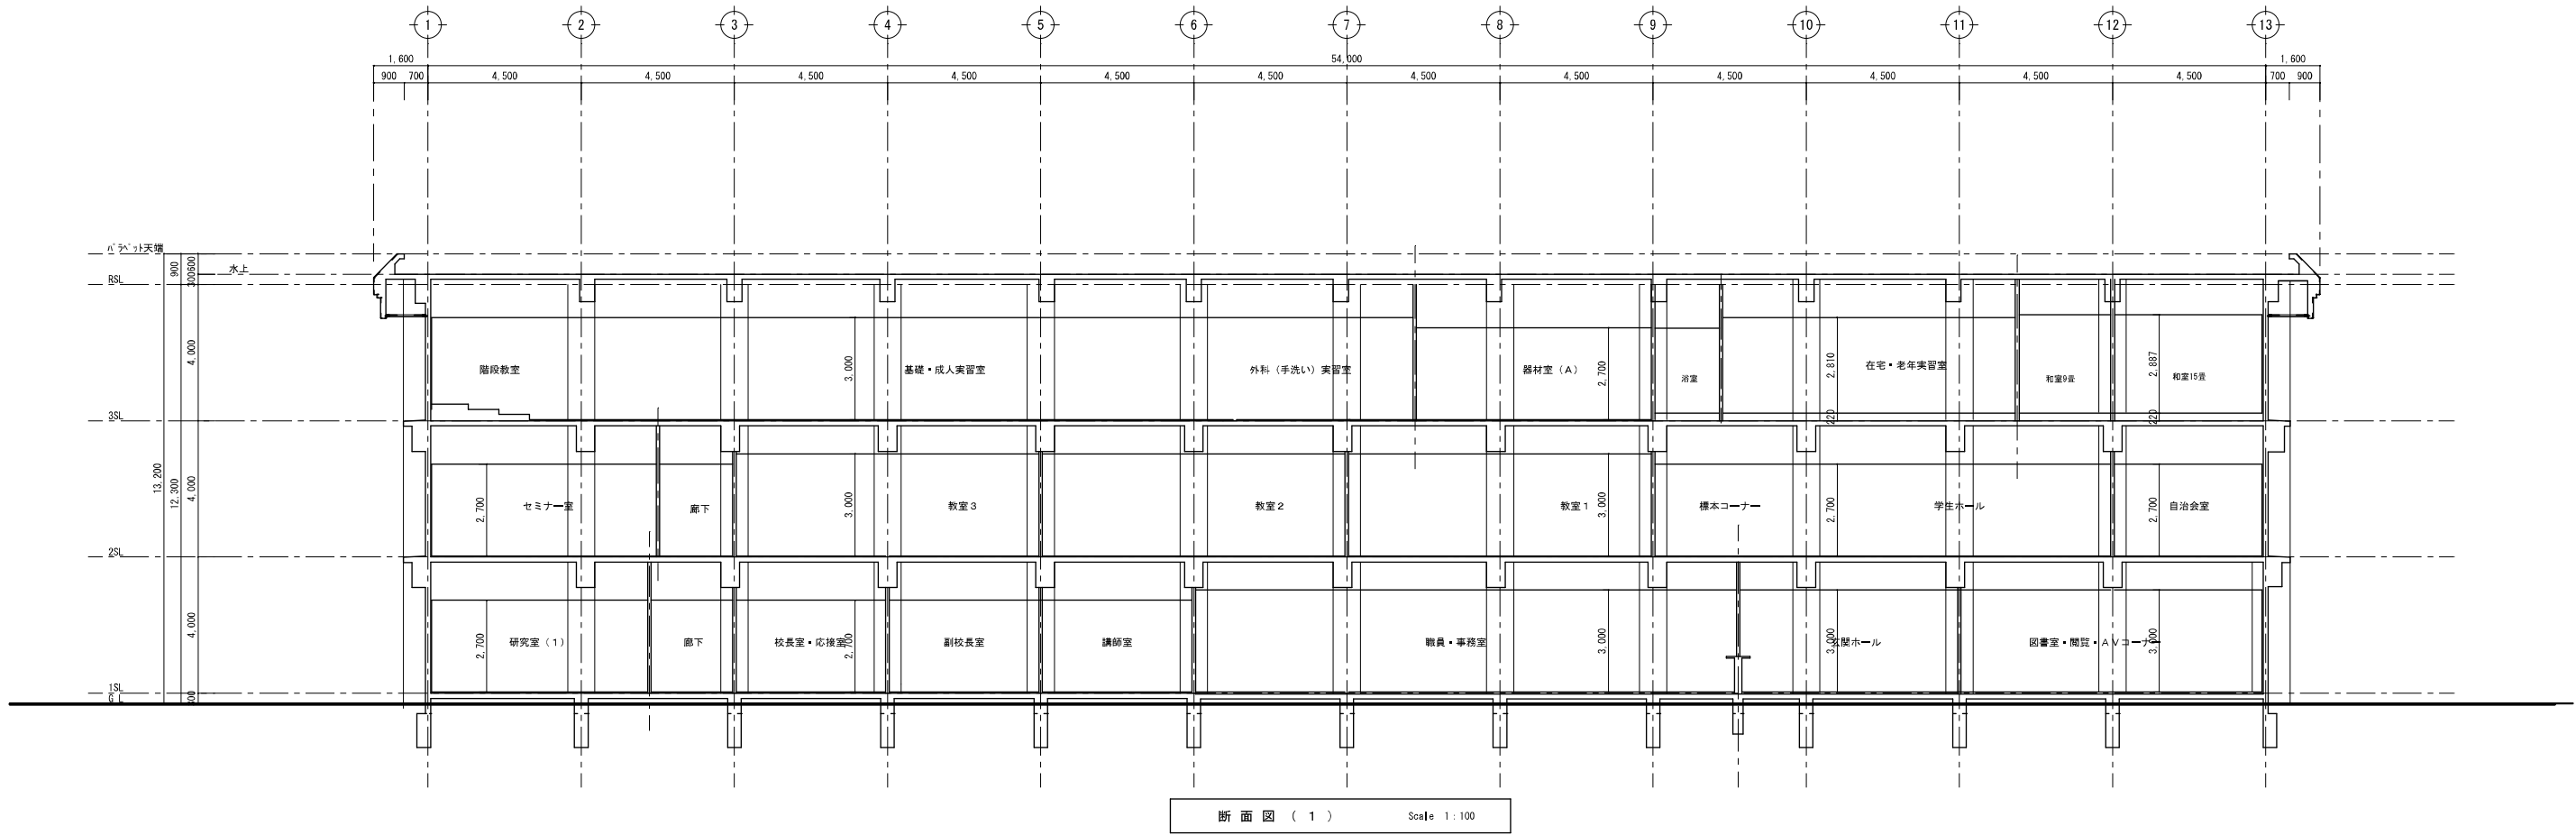


断面図 (1) Scale 1 : 100

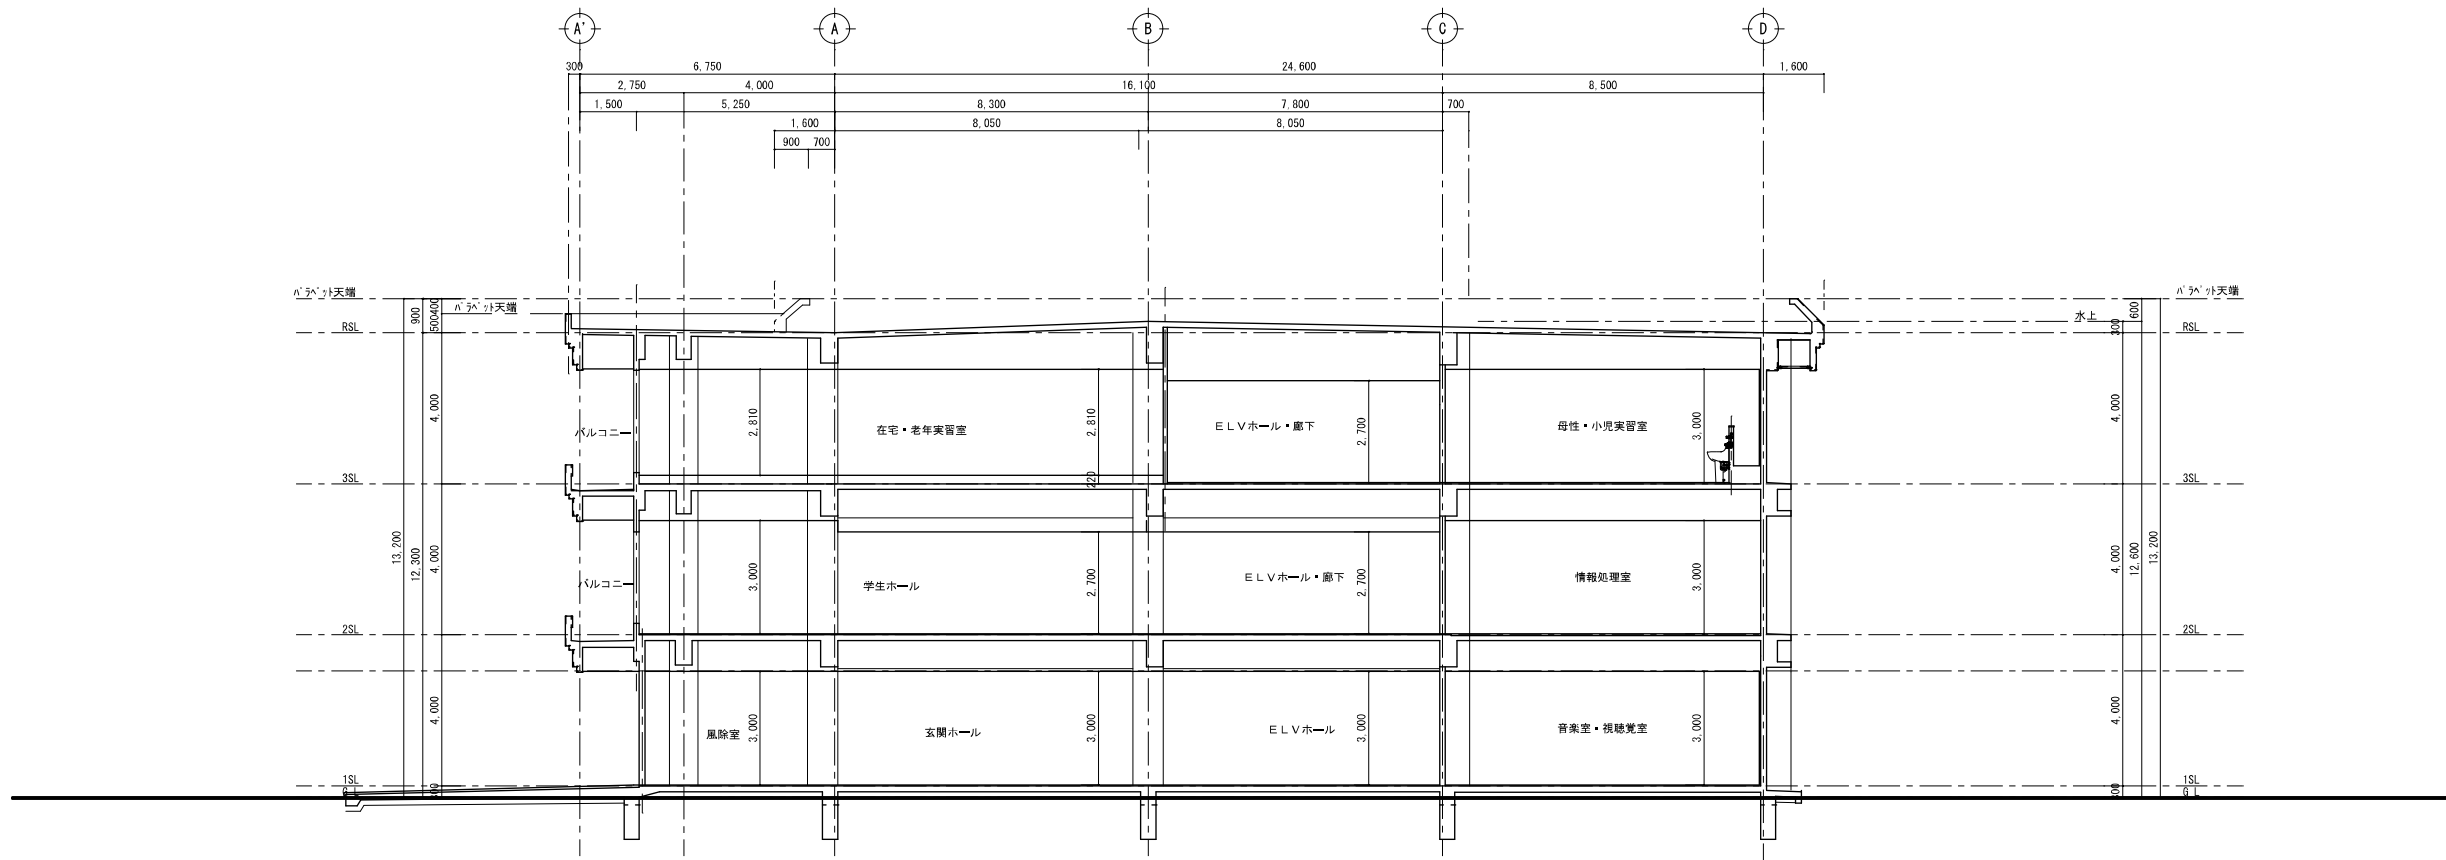

断面図 (2) Scale 1 : 100

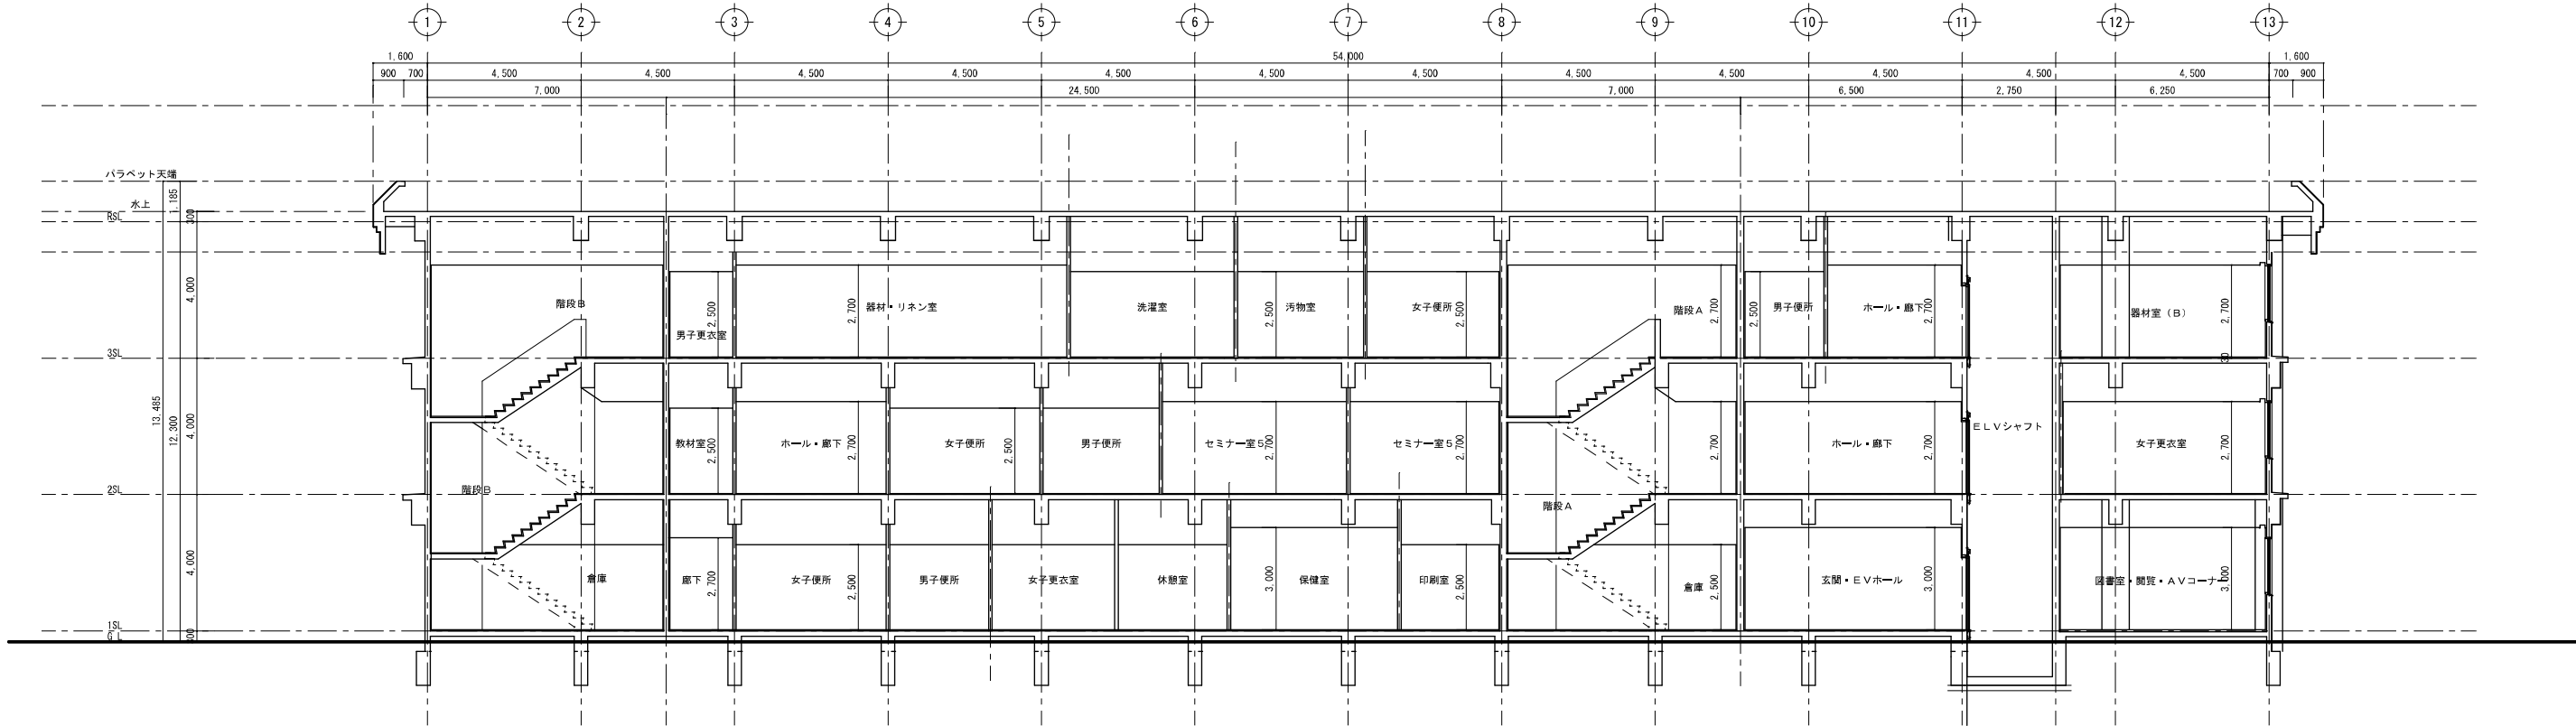

断面図 (3) Scale 1 : 100

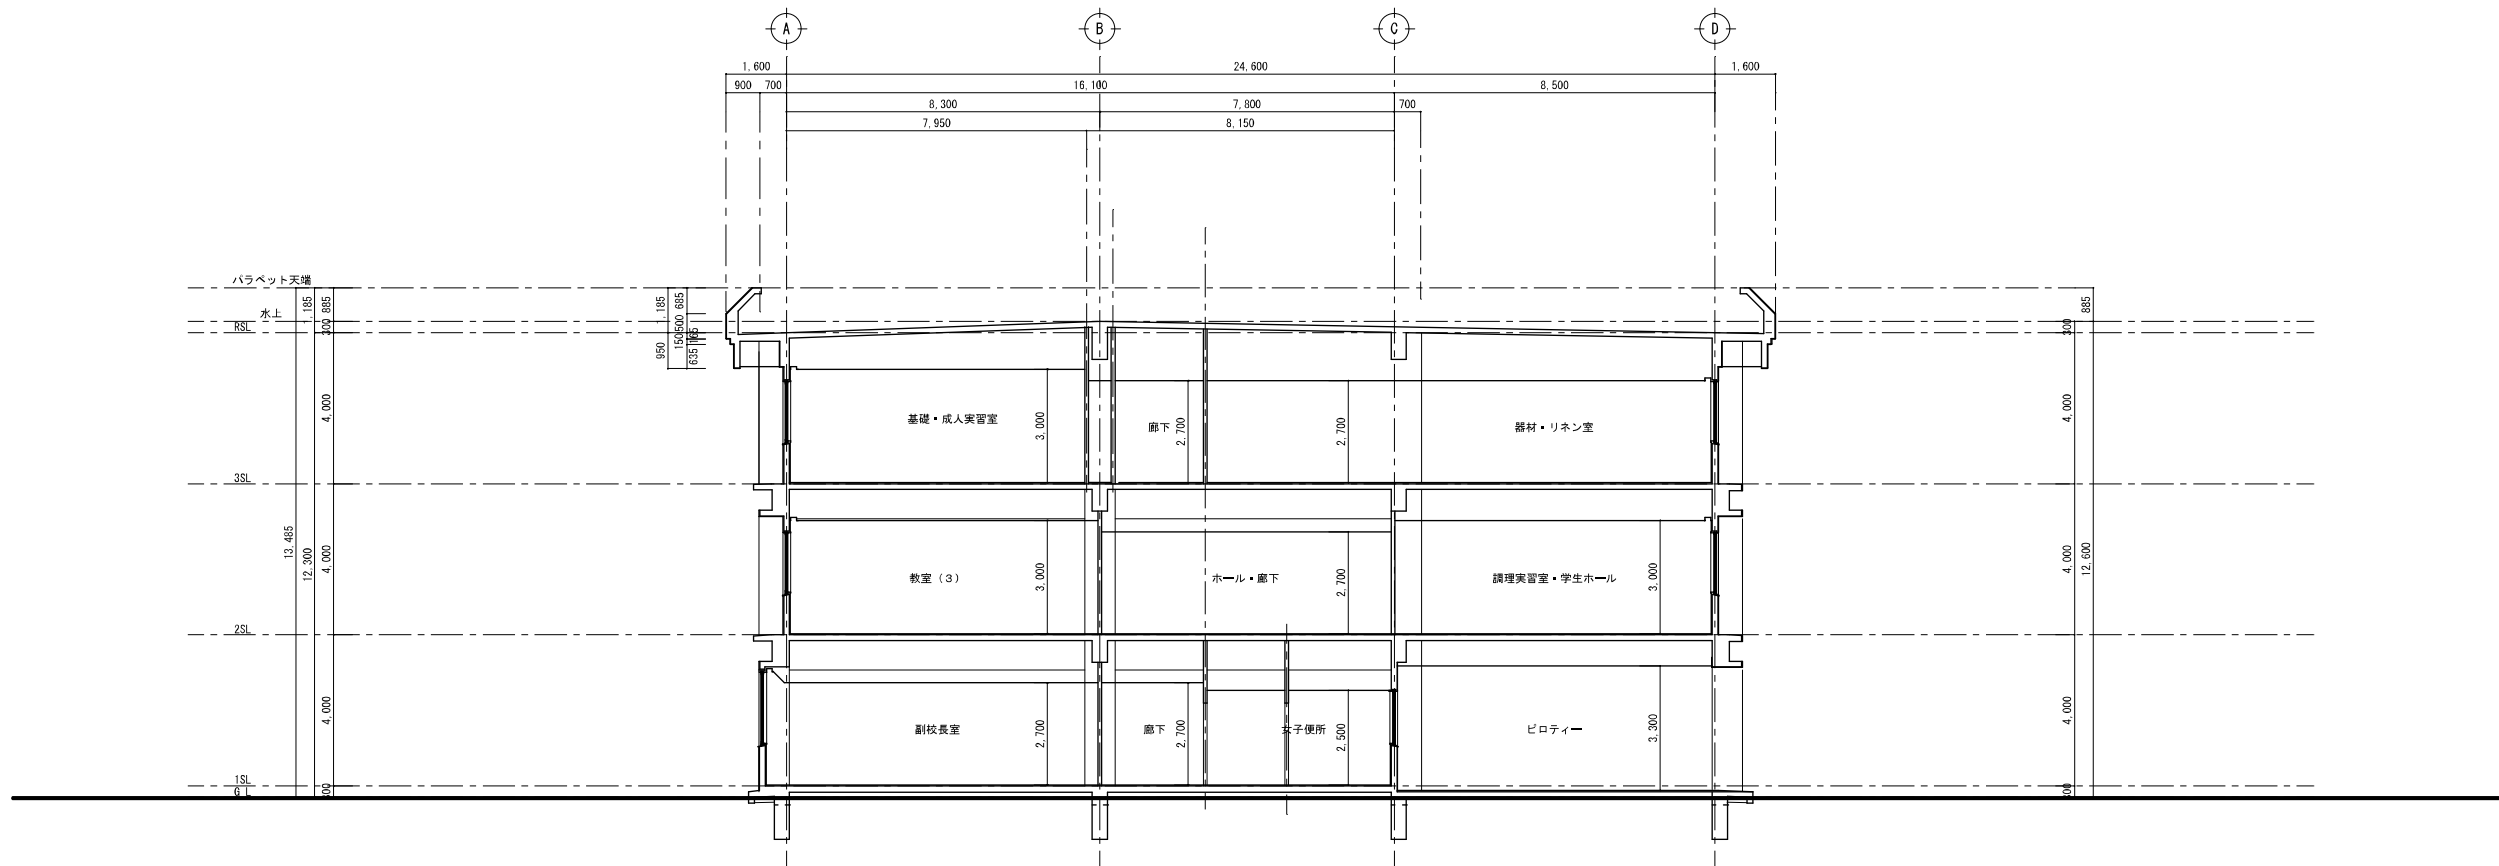

断面図 (4) Scale 1 : 100

沼津市建設部住宅営繕課

MEMO
株式会社 メイク建築設計事務所
静岡県沼津市下香貫番太夫3134-12
1級建築士事務所登録 第1569号
1級建築士 第286054号
TEL (055) 932-7878
松田 昭宏


C-1 C-2 C-3 C-4 C-5
SC-1 SC-2


DESIGN NAME
平成17年度 (仮称) 沼津市立看護専門学校校舎建築主体工事設計図
SHEET NAME
断面図 (3) ・ (4)

DATE
H18.03
SCALE
1/100


SHEET NO
D 26

HEAD
ASSIST HEAD
CHIEF
CHARGE
DRAFT

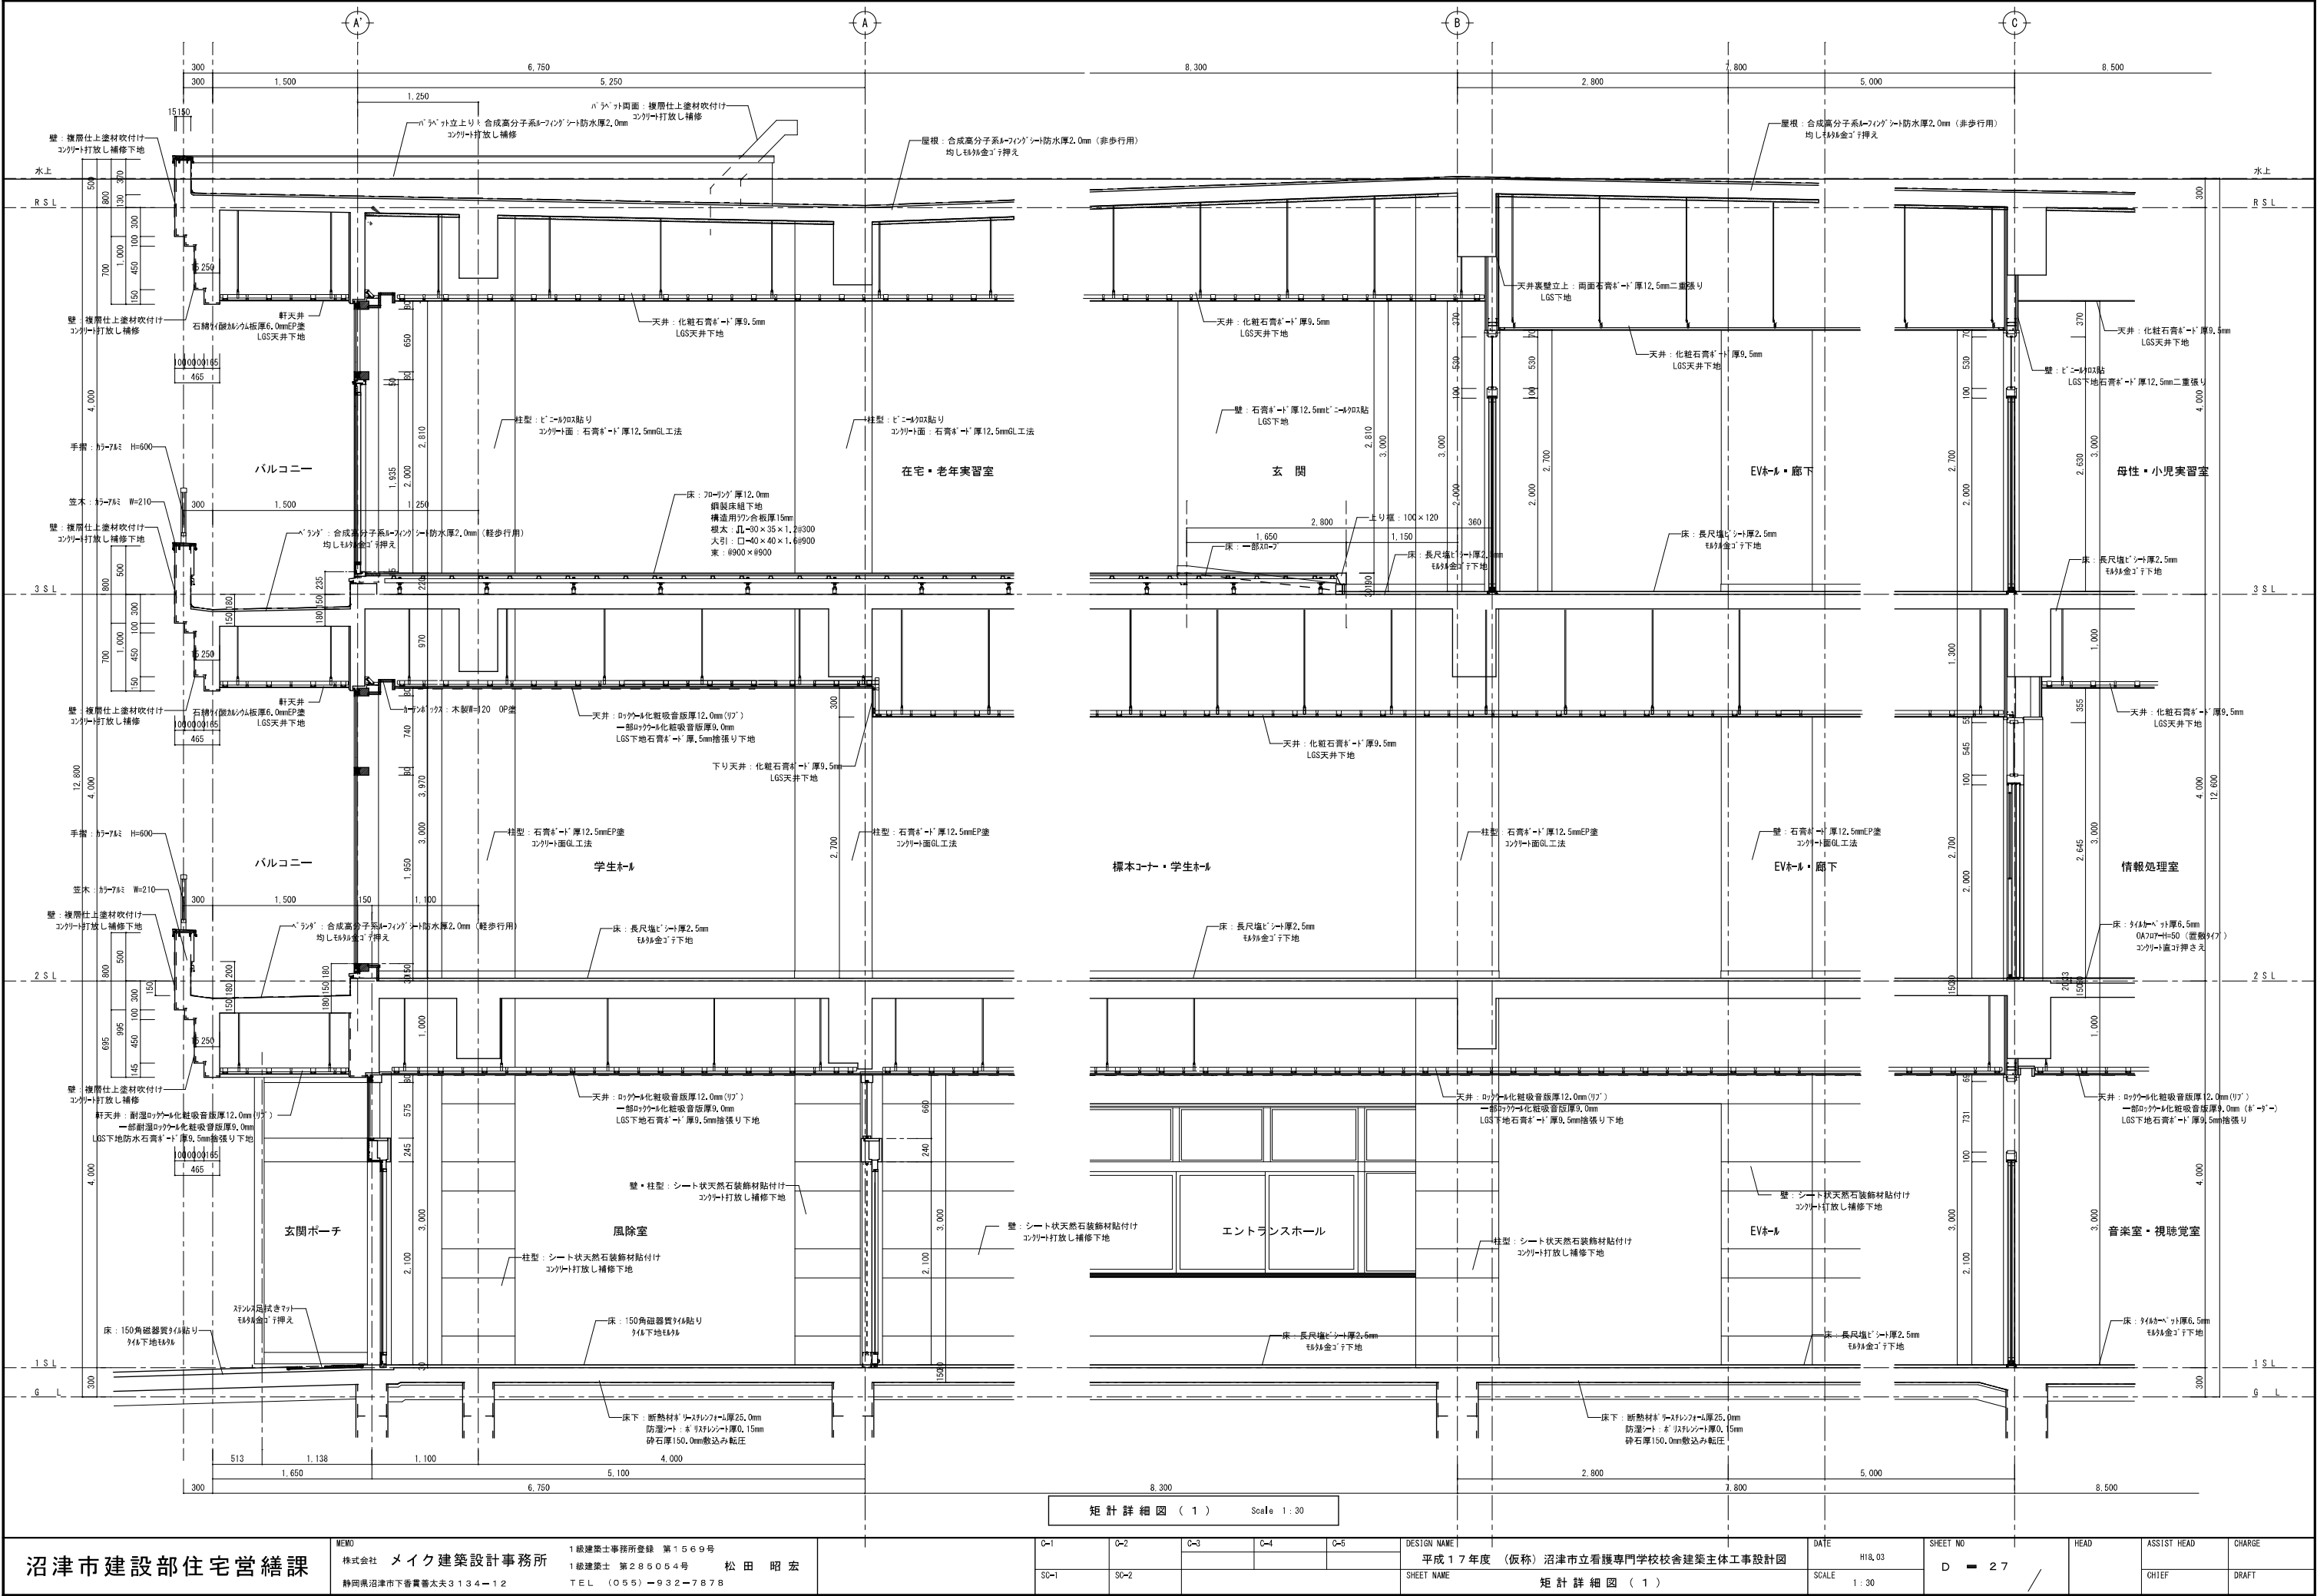


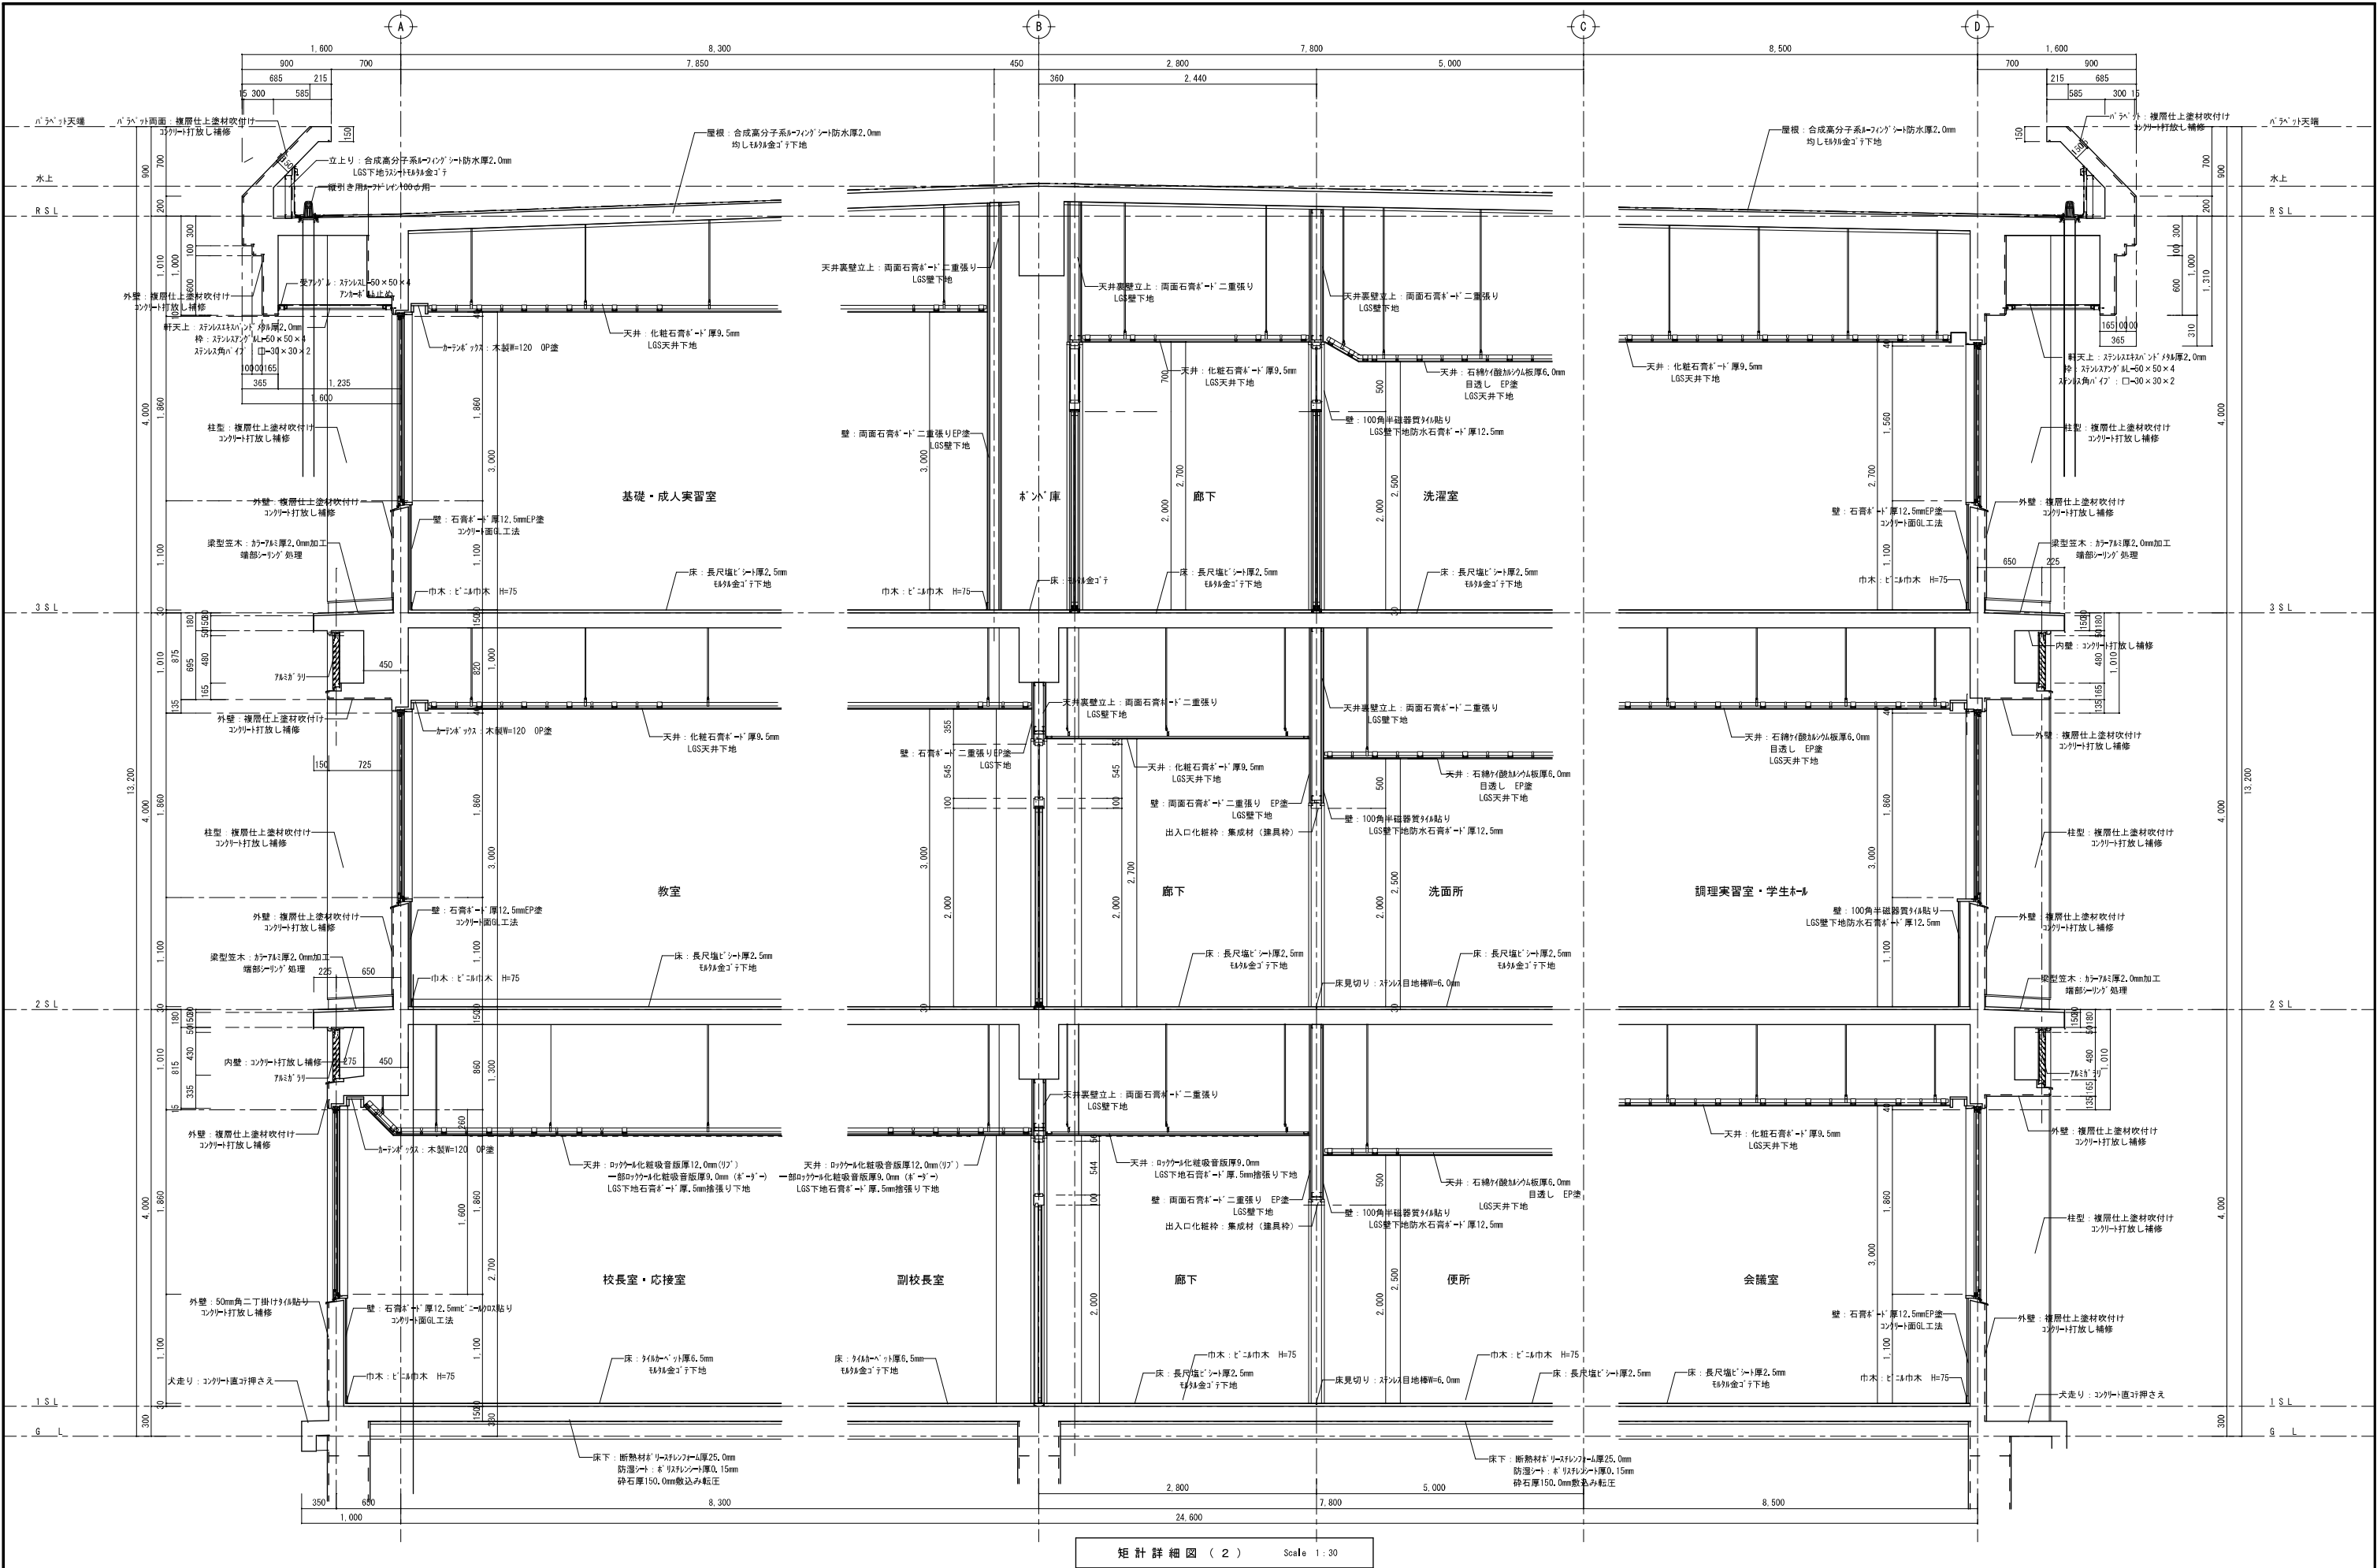


矩計詳細図 (2) Scale 1 : 30

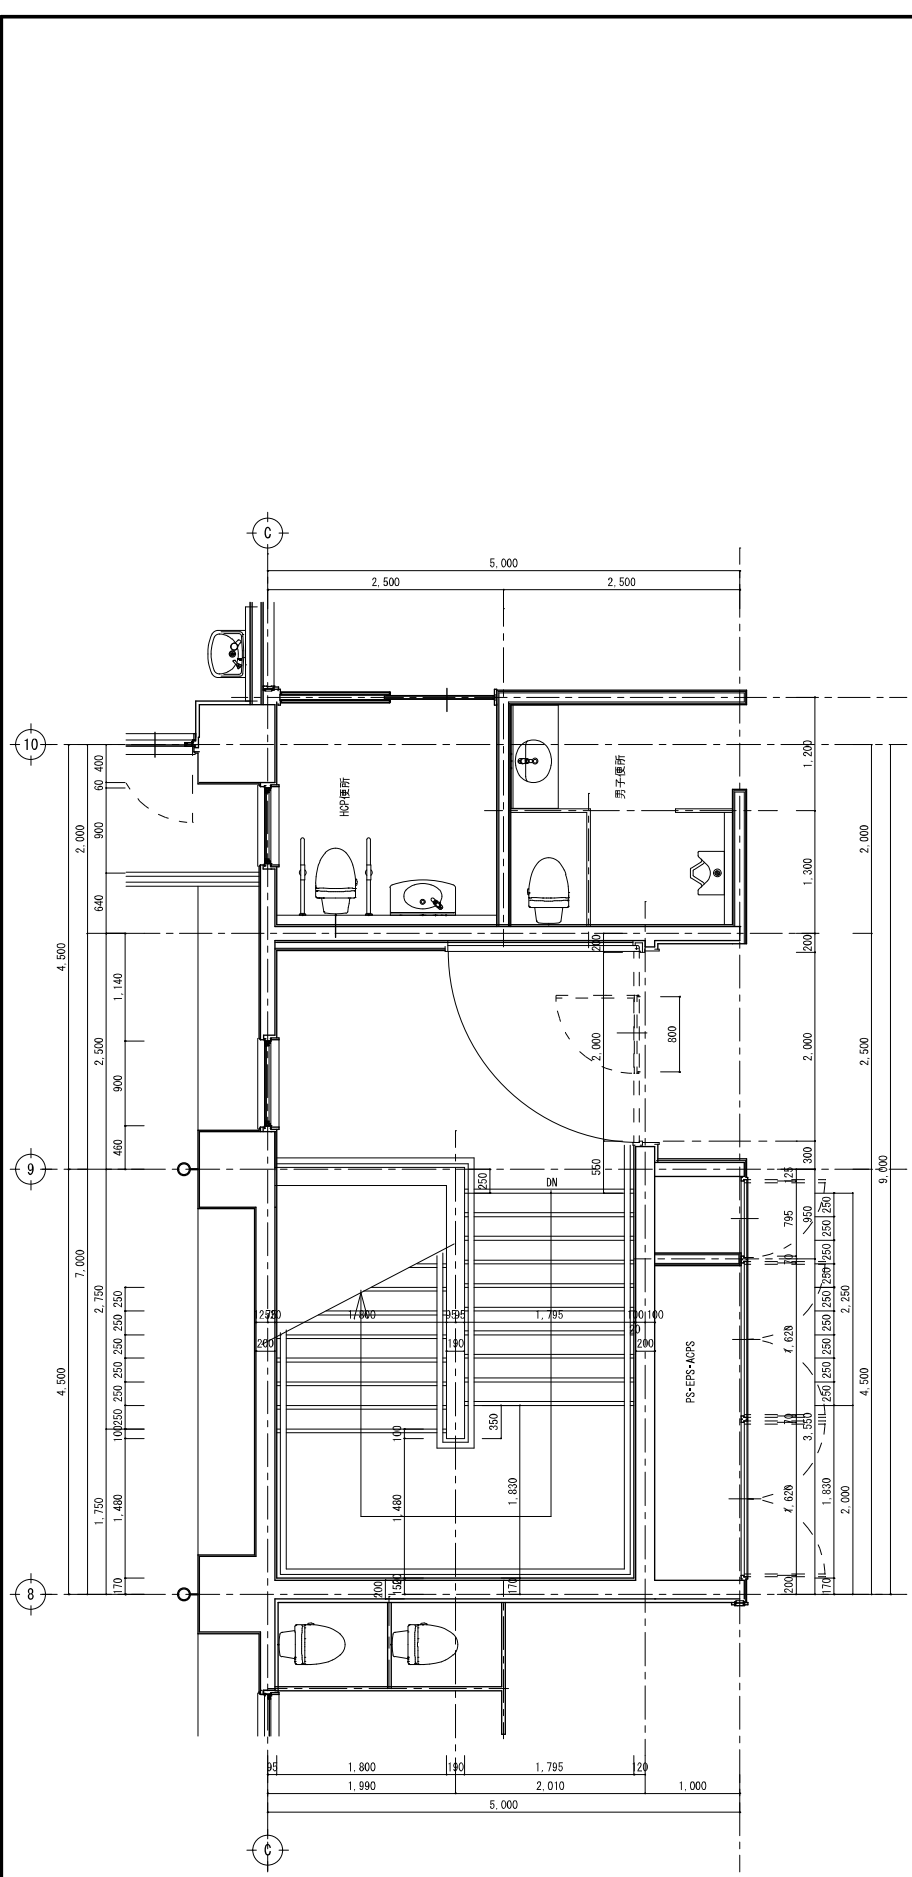


3 階平面詳細図
Scale 1:40

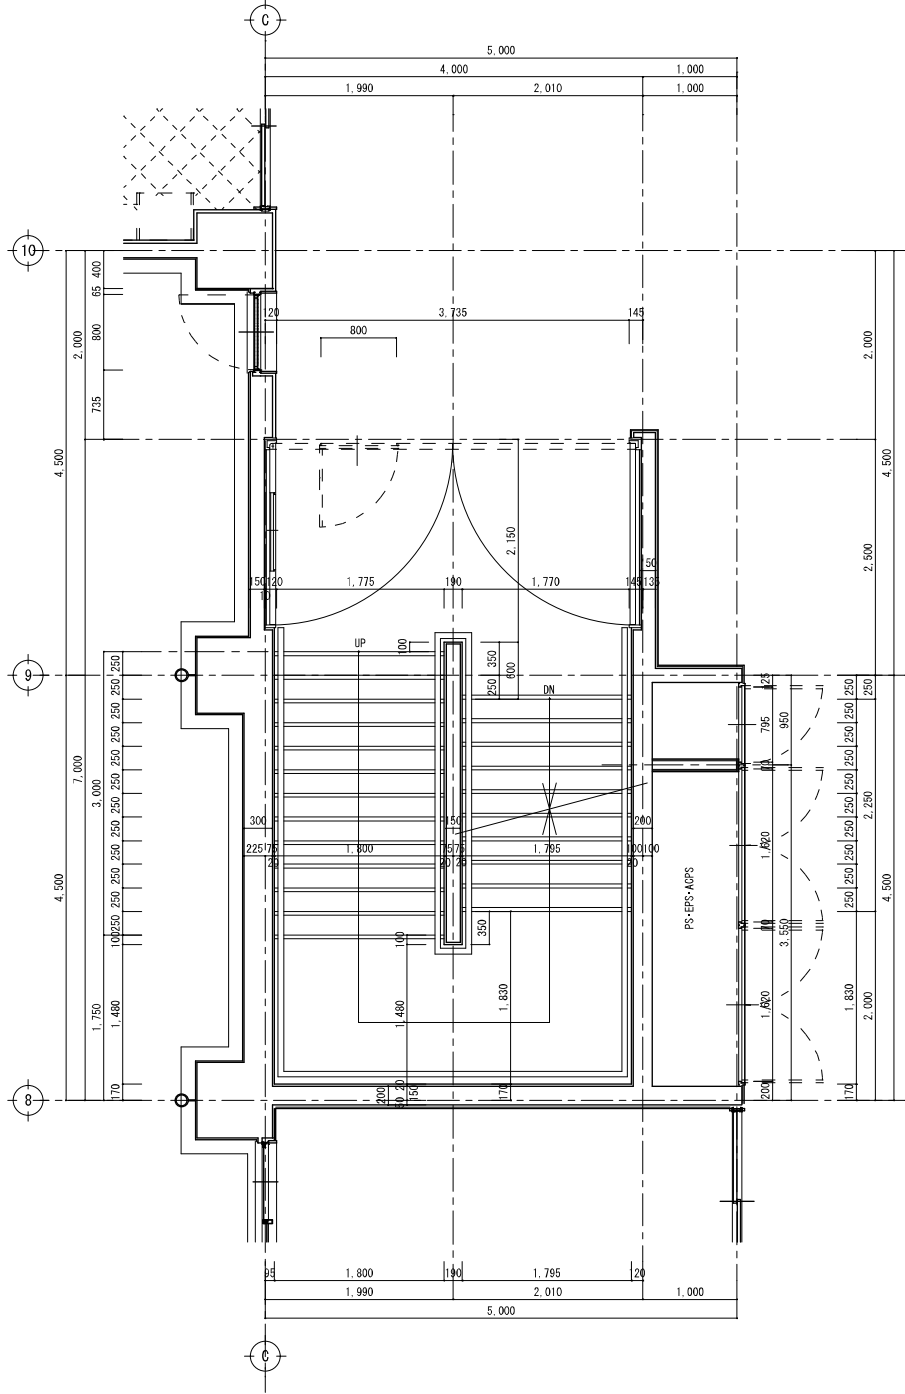


2 階平面詳細図
Scale 1:40

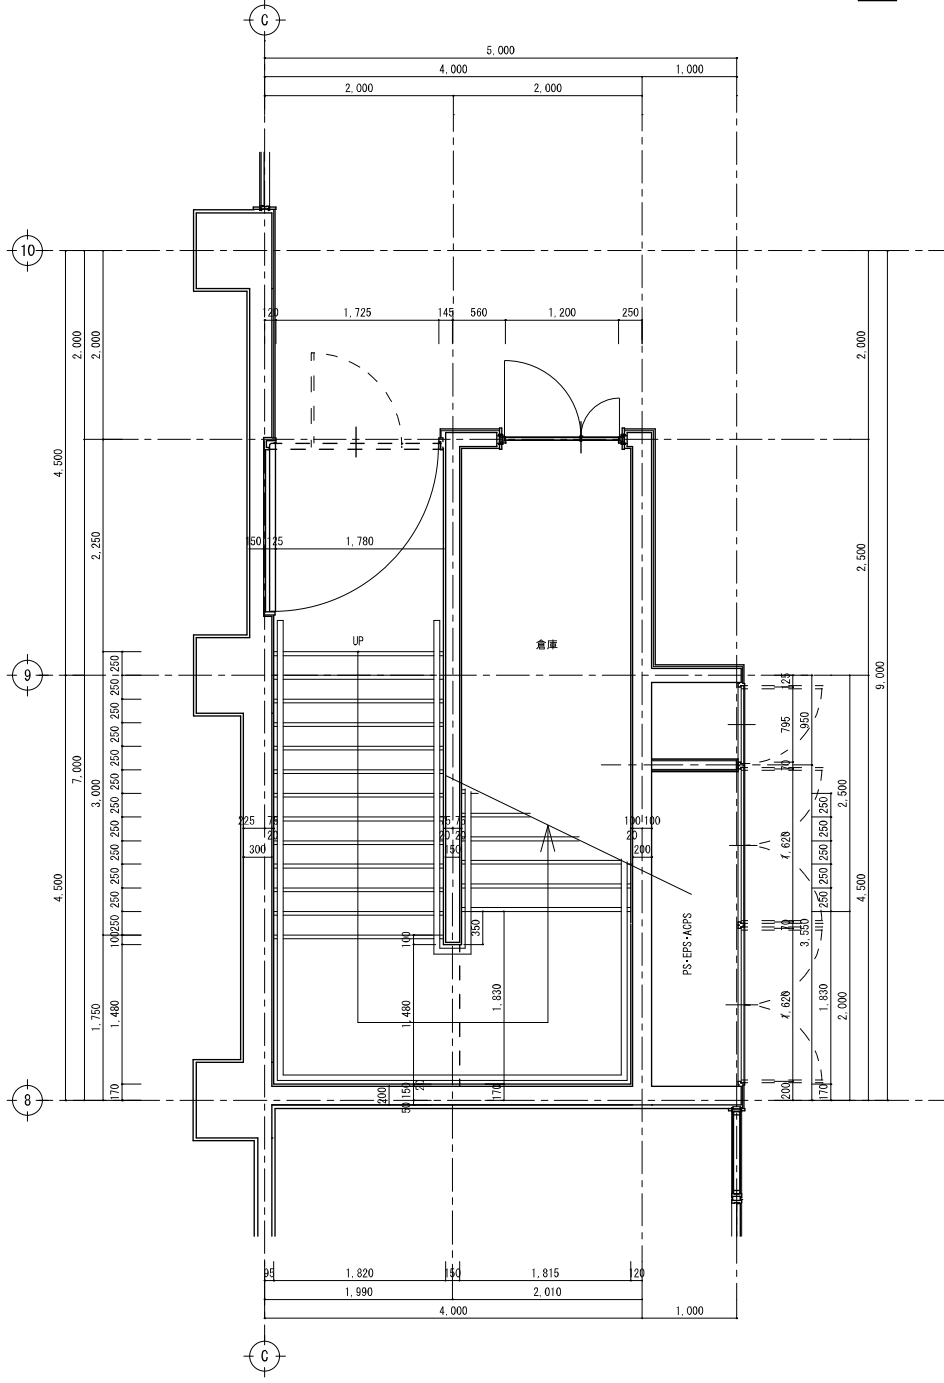


1 階平面詳細図
Scale 1:40

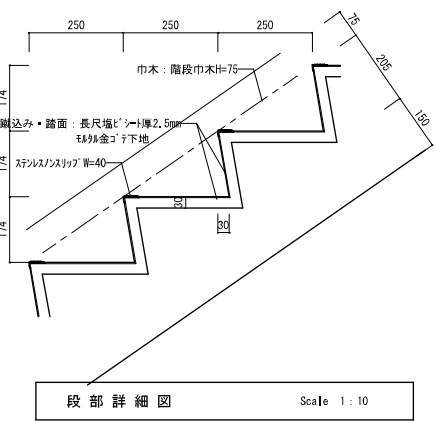

X 断面詳細図

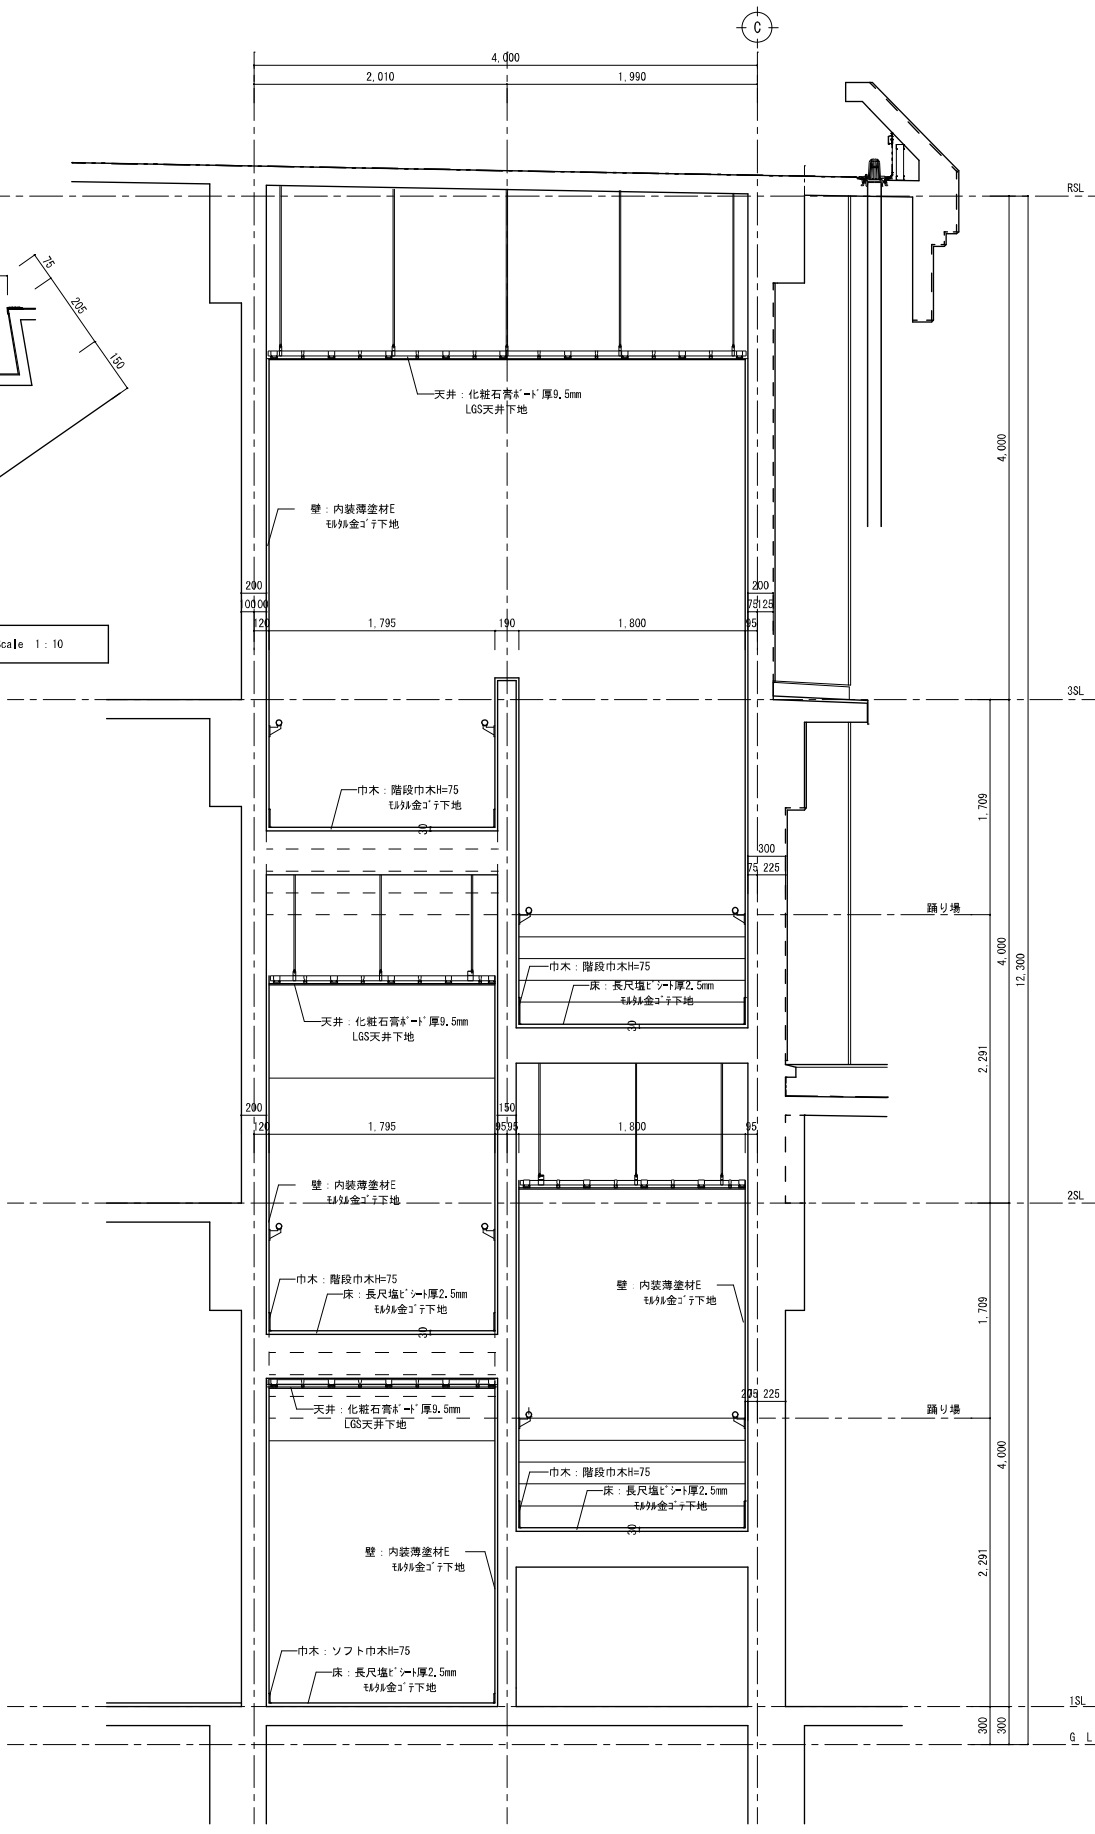


X 断面詳細図 Scale 1:30

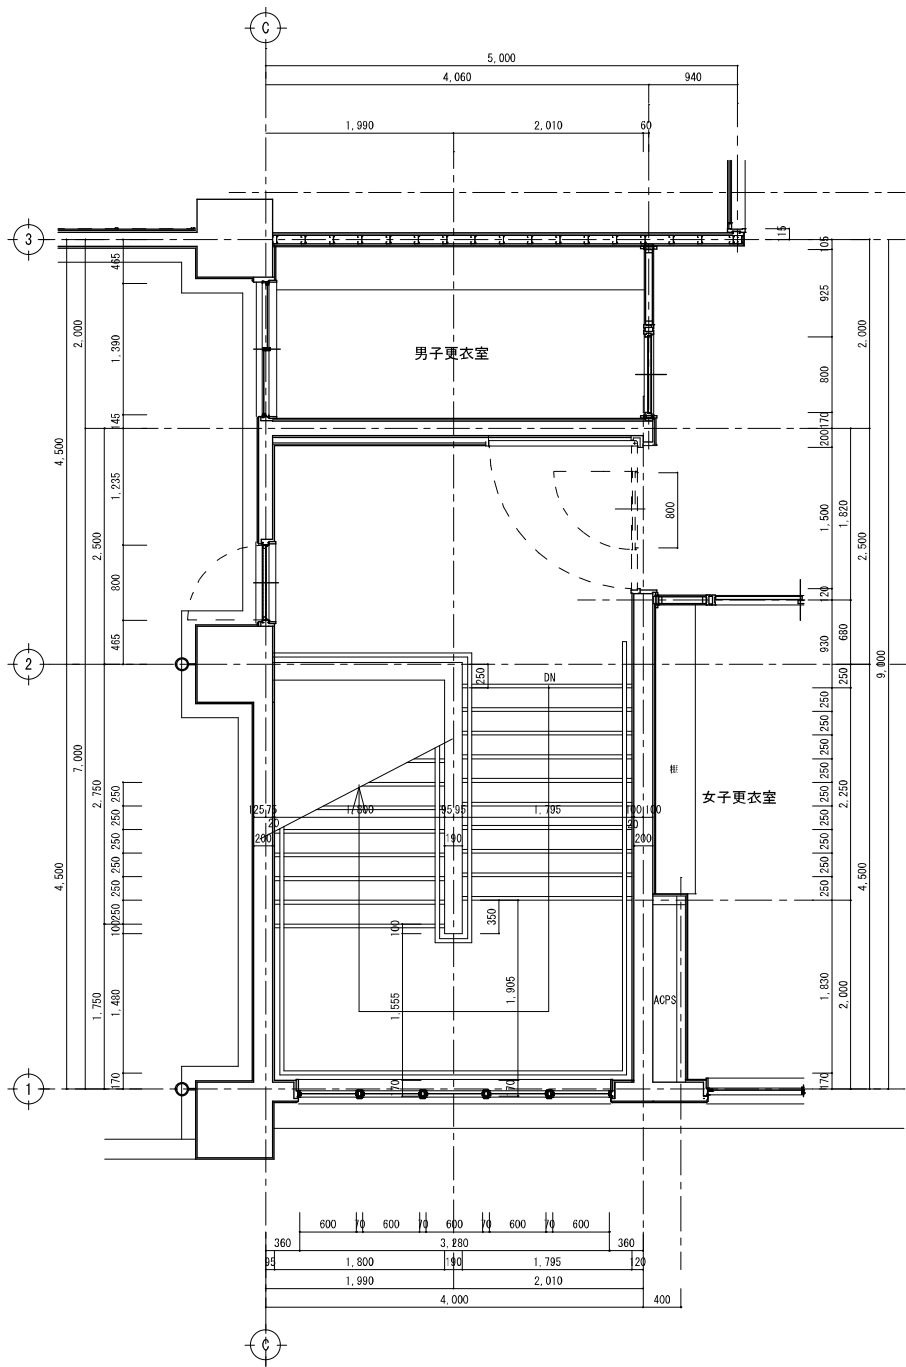


Scale 1:40

3 階平面詳細図

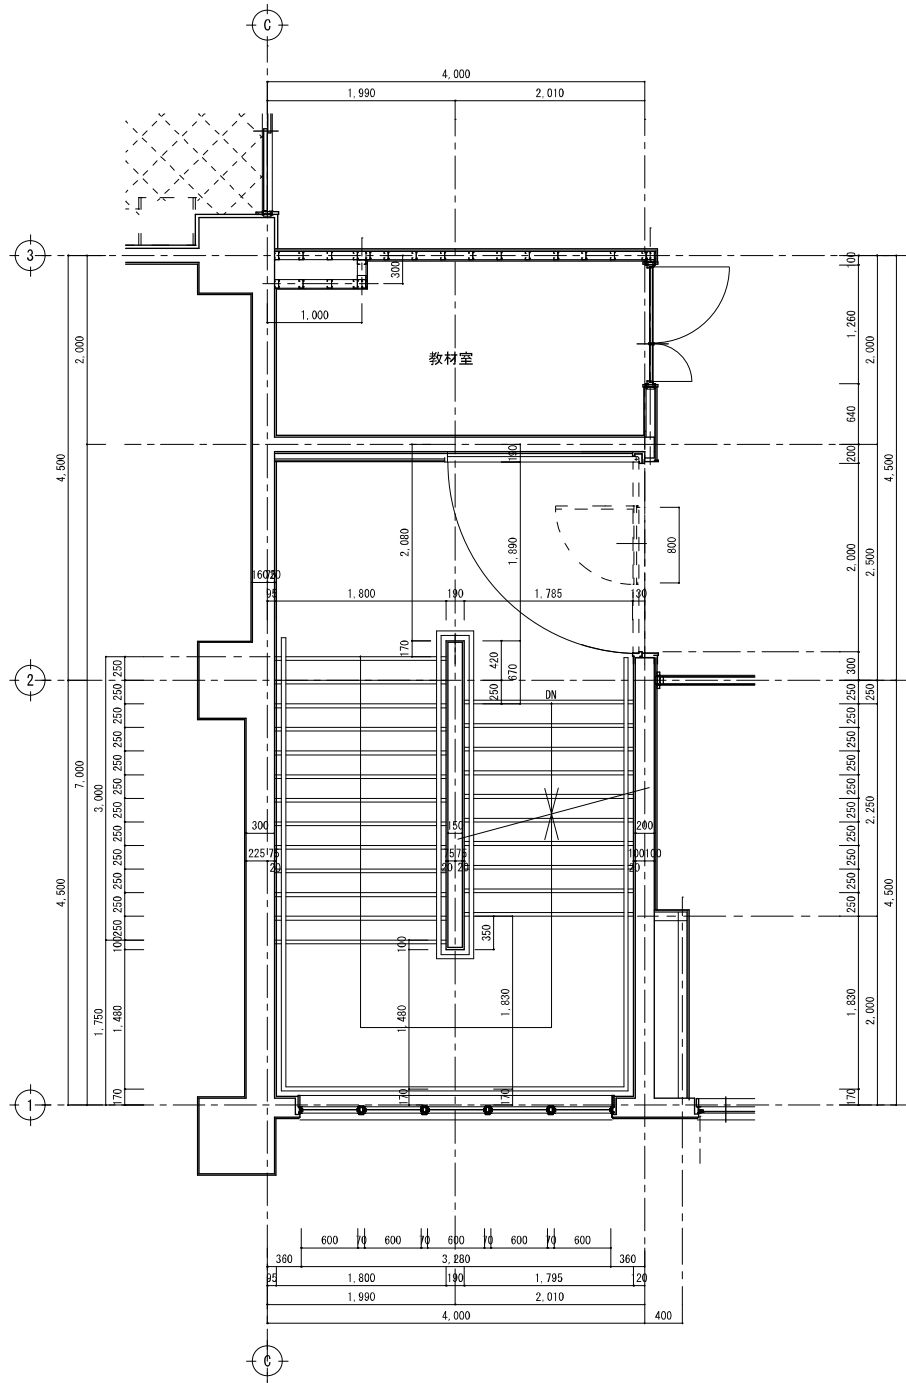

Scale 1:40

2 階平面詳細図

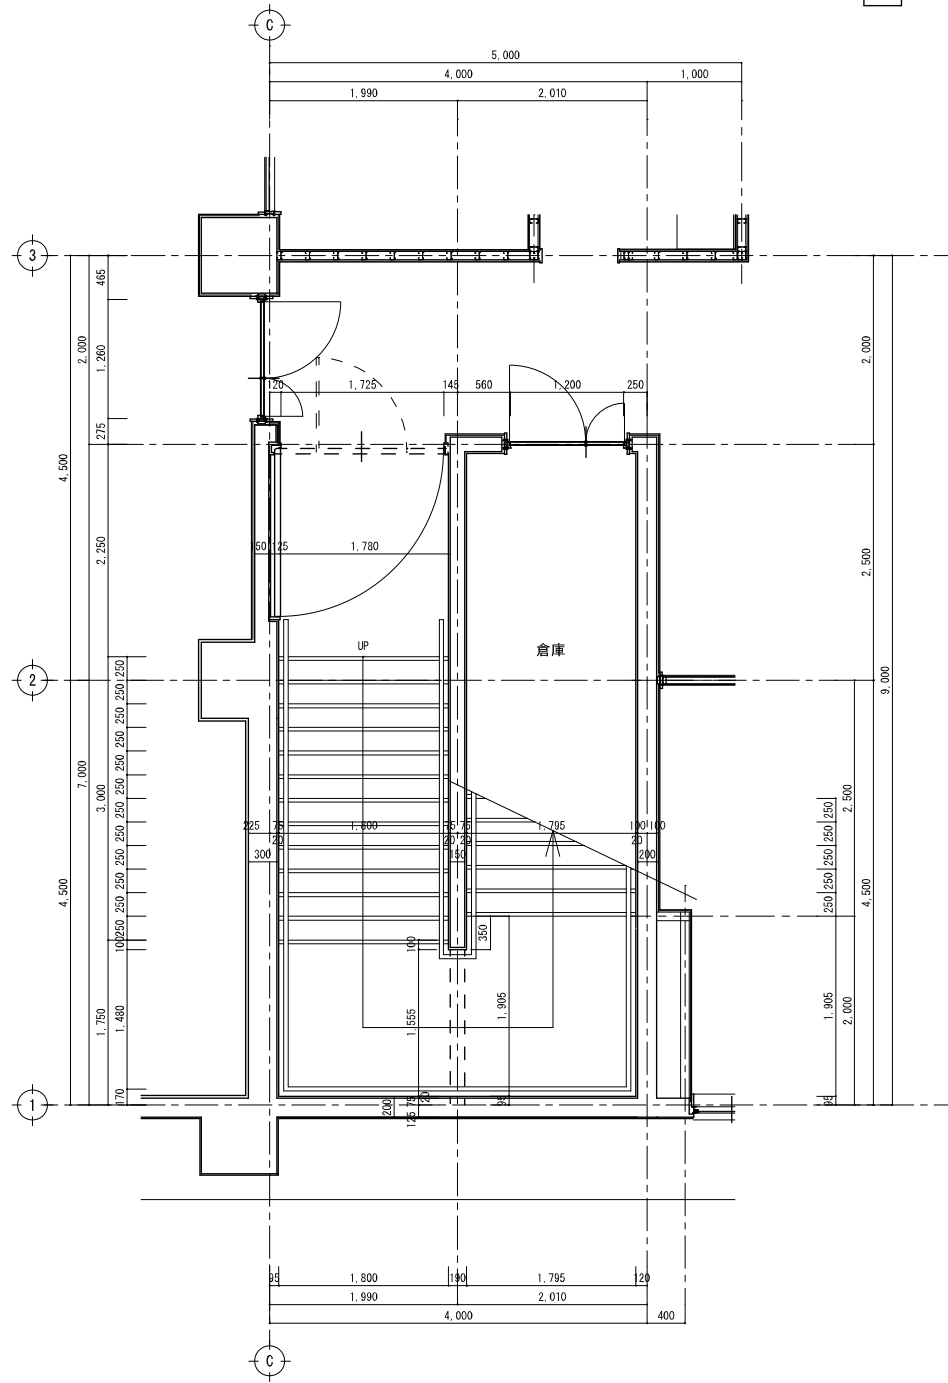

Scale 1:40

1 階平面詳細図

沼津市建設部住宅営繕課

MEMO

株式会社 メイク建築設計事務所
静岡県沼津市下香貫善太夫3134-12

1級建築士事務所登録 第1569号
1級建築士 第285054号 松田 昭宏
TEL (055) 932-7878

C-1

C-2

C-3

C-4

C-5

DESIGN NAME

平成17年度 (仮称) 沼津市立看護専門学校校舎建築主体工事設計図

SHEET NAME

階段 (B) 平面詳細図

DATE

H18.03

SCALE

1/40

SHEET NO

D 31


HEAD

ASSIST HEAD


CHARGE

CHIEF


DRAFT

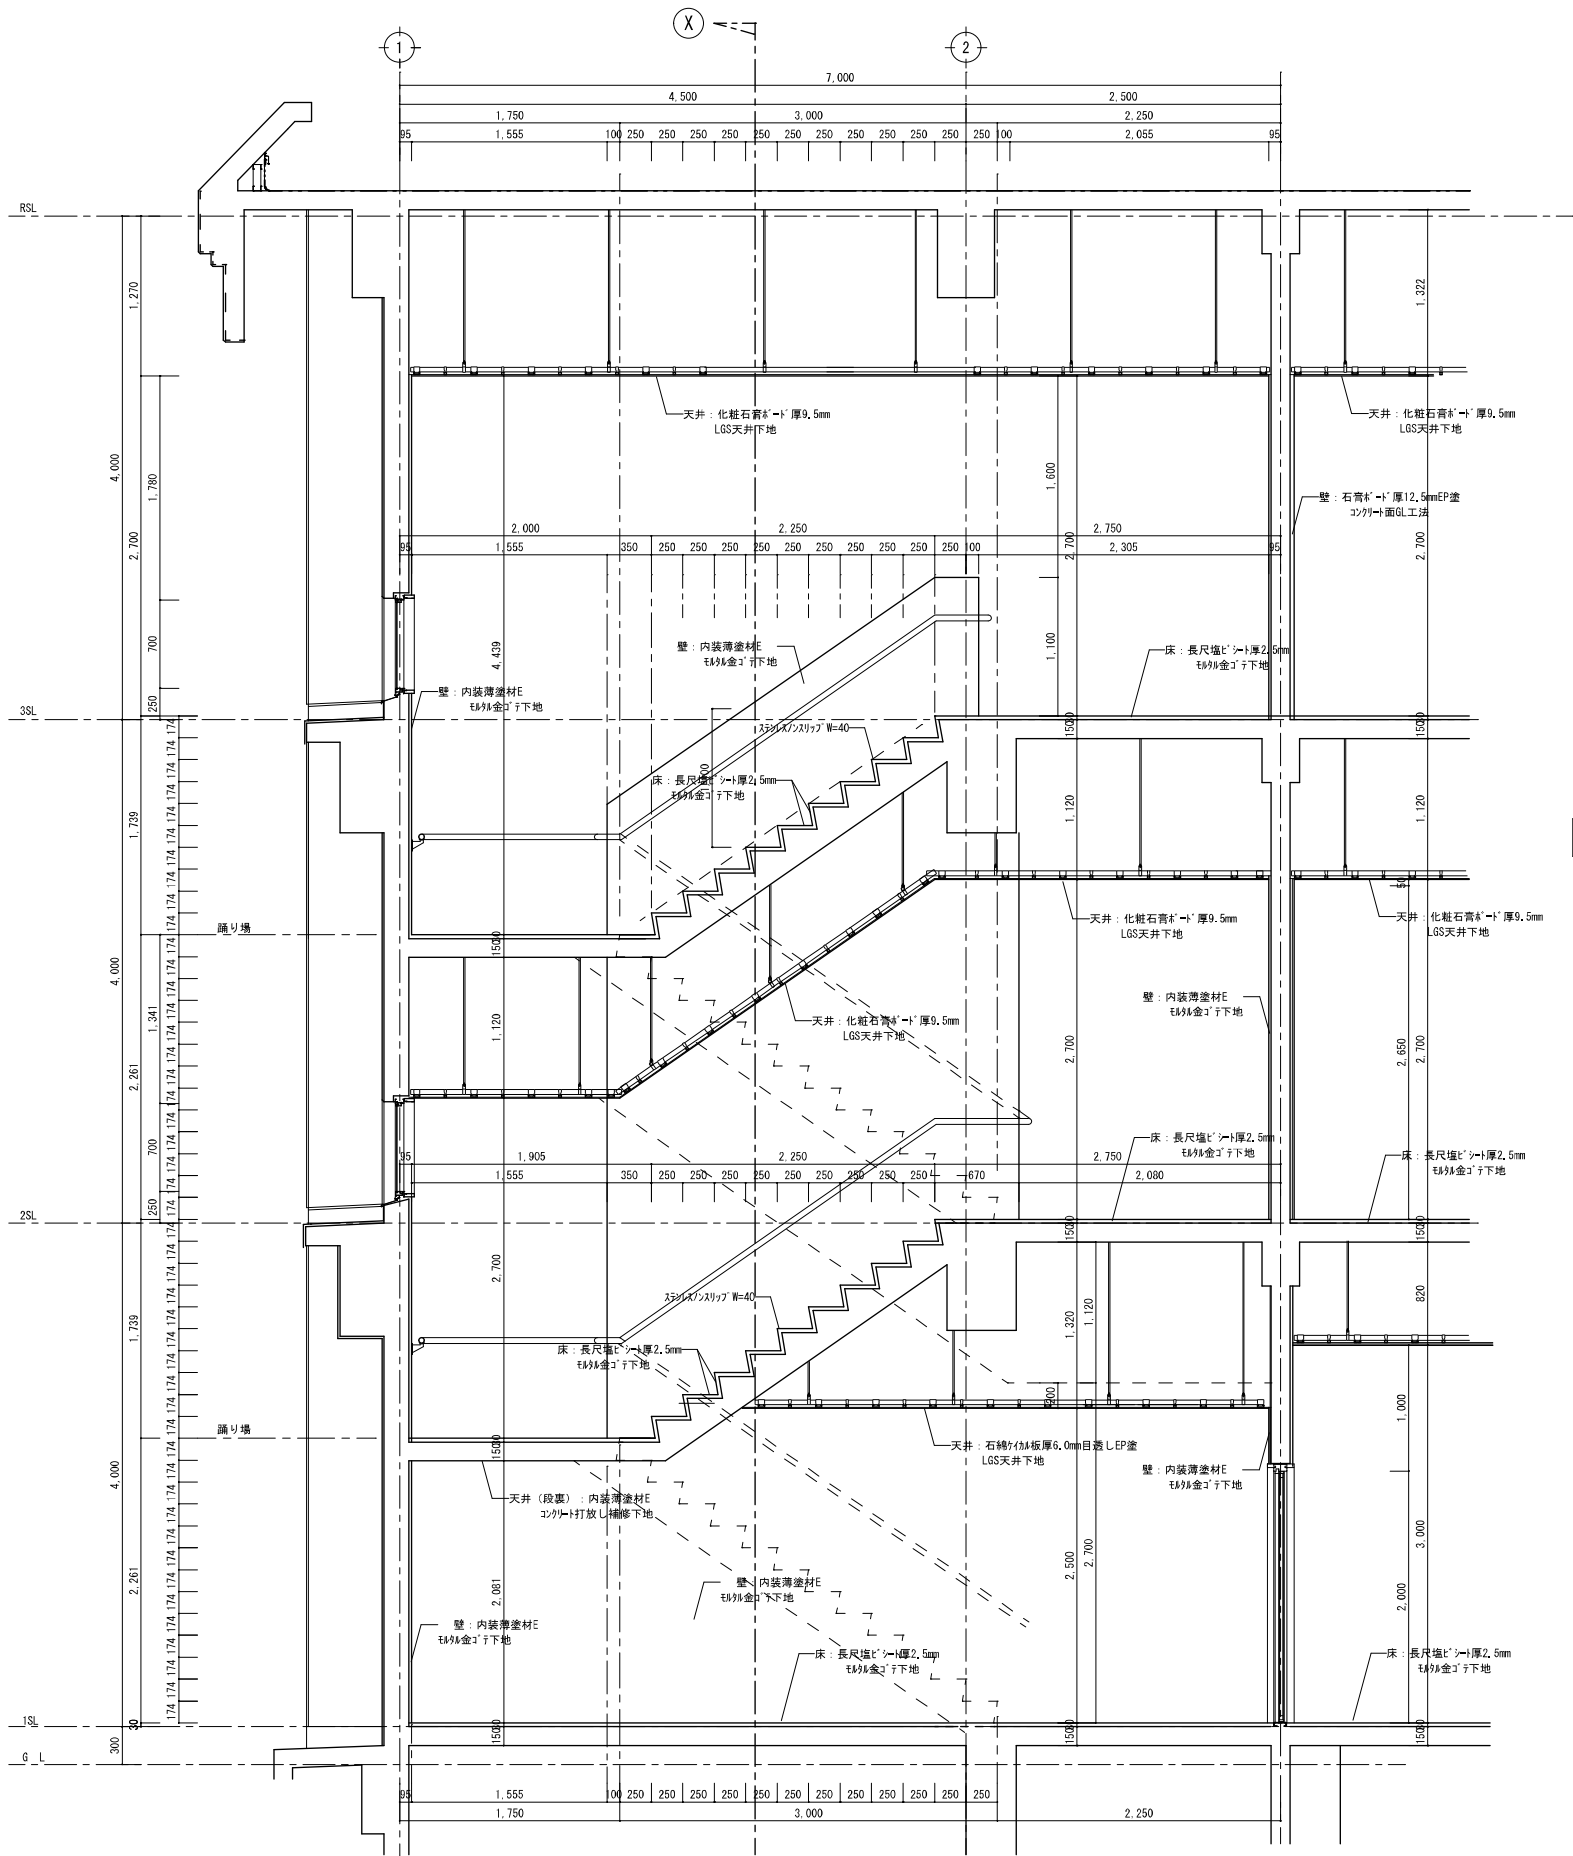

階段（B）断面詳細図 Scale 1：30

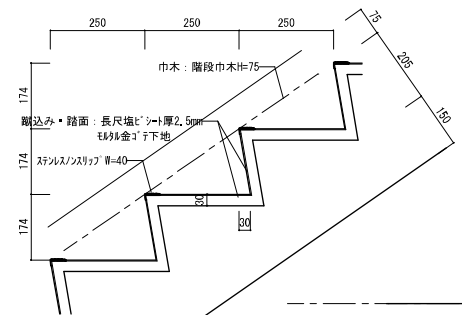

段部詳細図 Scale 1：10

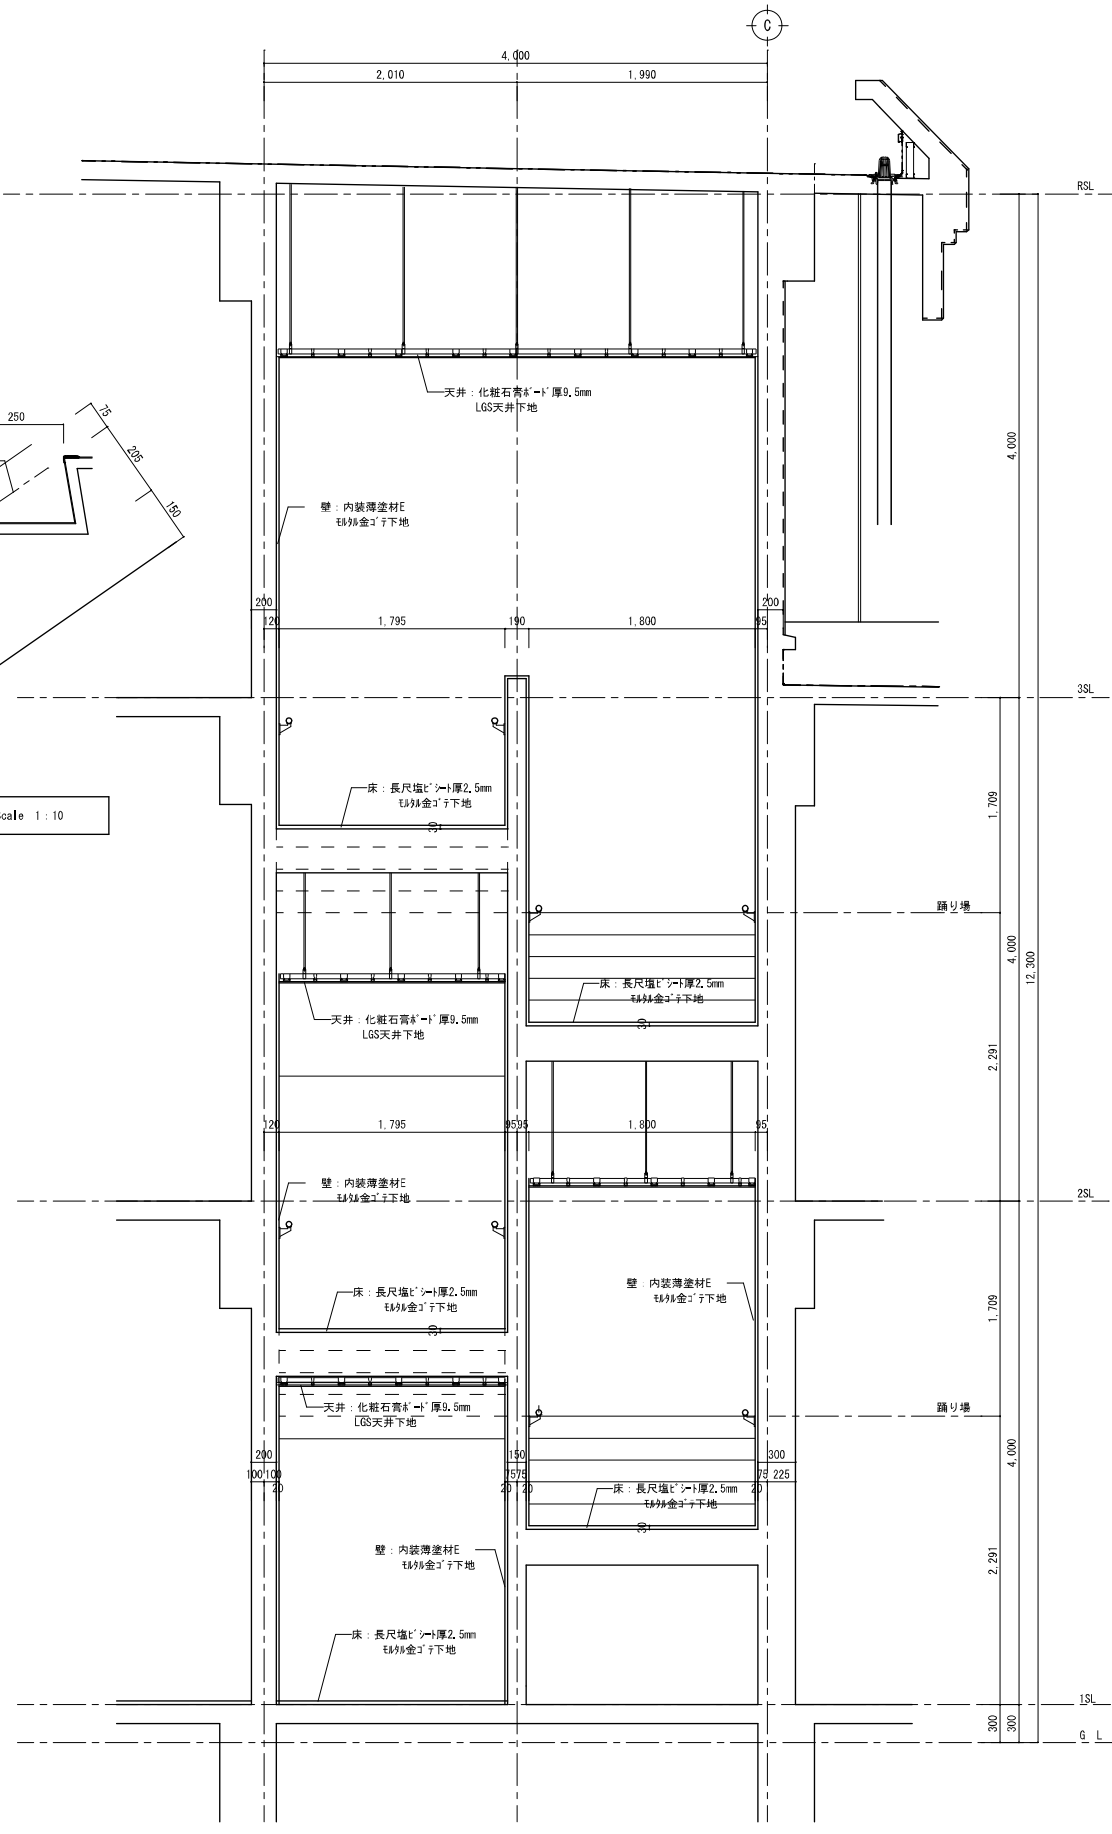

X 断面詳細図 Scale 1：30

沼津市建設部住宅営繕課

MEMO
株式会社 マイク建築設計事務所
静岡県沼津市下香貫番太夫3134-12
1級建築士事務所登録 第1569号
1級建築士 第285054号
TEL (055) 932-7878 松田 昭 宏


C-1	C-2	C-3	C-4	C-5
SC-1	SC-2			

DESIGN NAME
平成17年度（仮称）沼津市立看護専門学校校舎建築主体工事設計図
SHEET NAME
階段（B）断面詳細図

DATE
H18.03
SCALE
Scale 1：30







SHEET NO
D 32

HEAD	ASSIST HEAD	CHARGE
	CHIEF	DRAFT

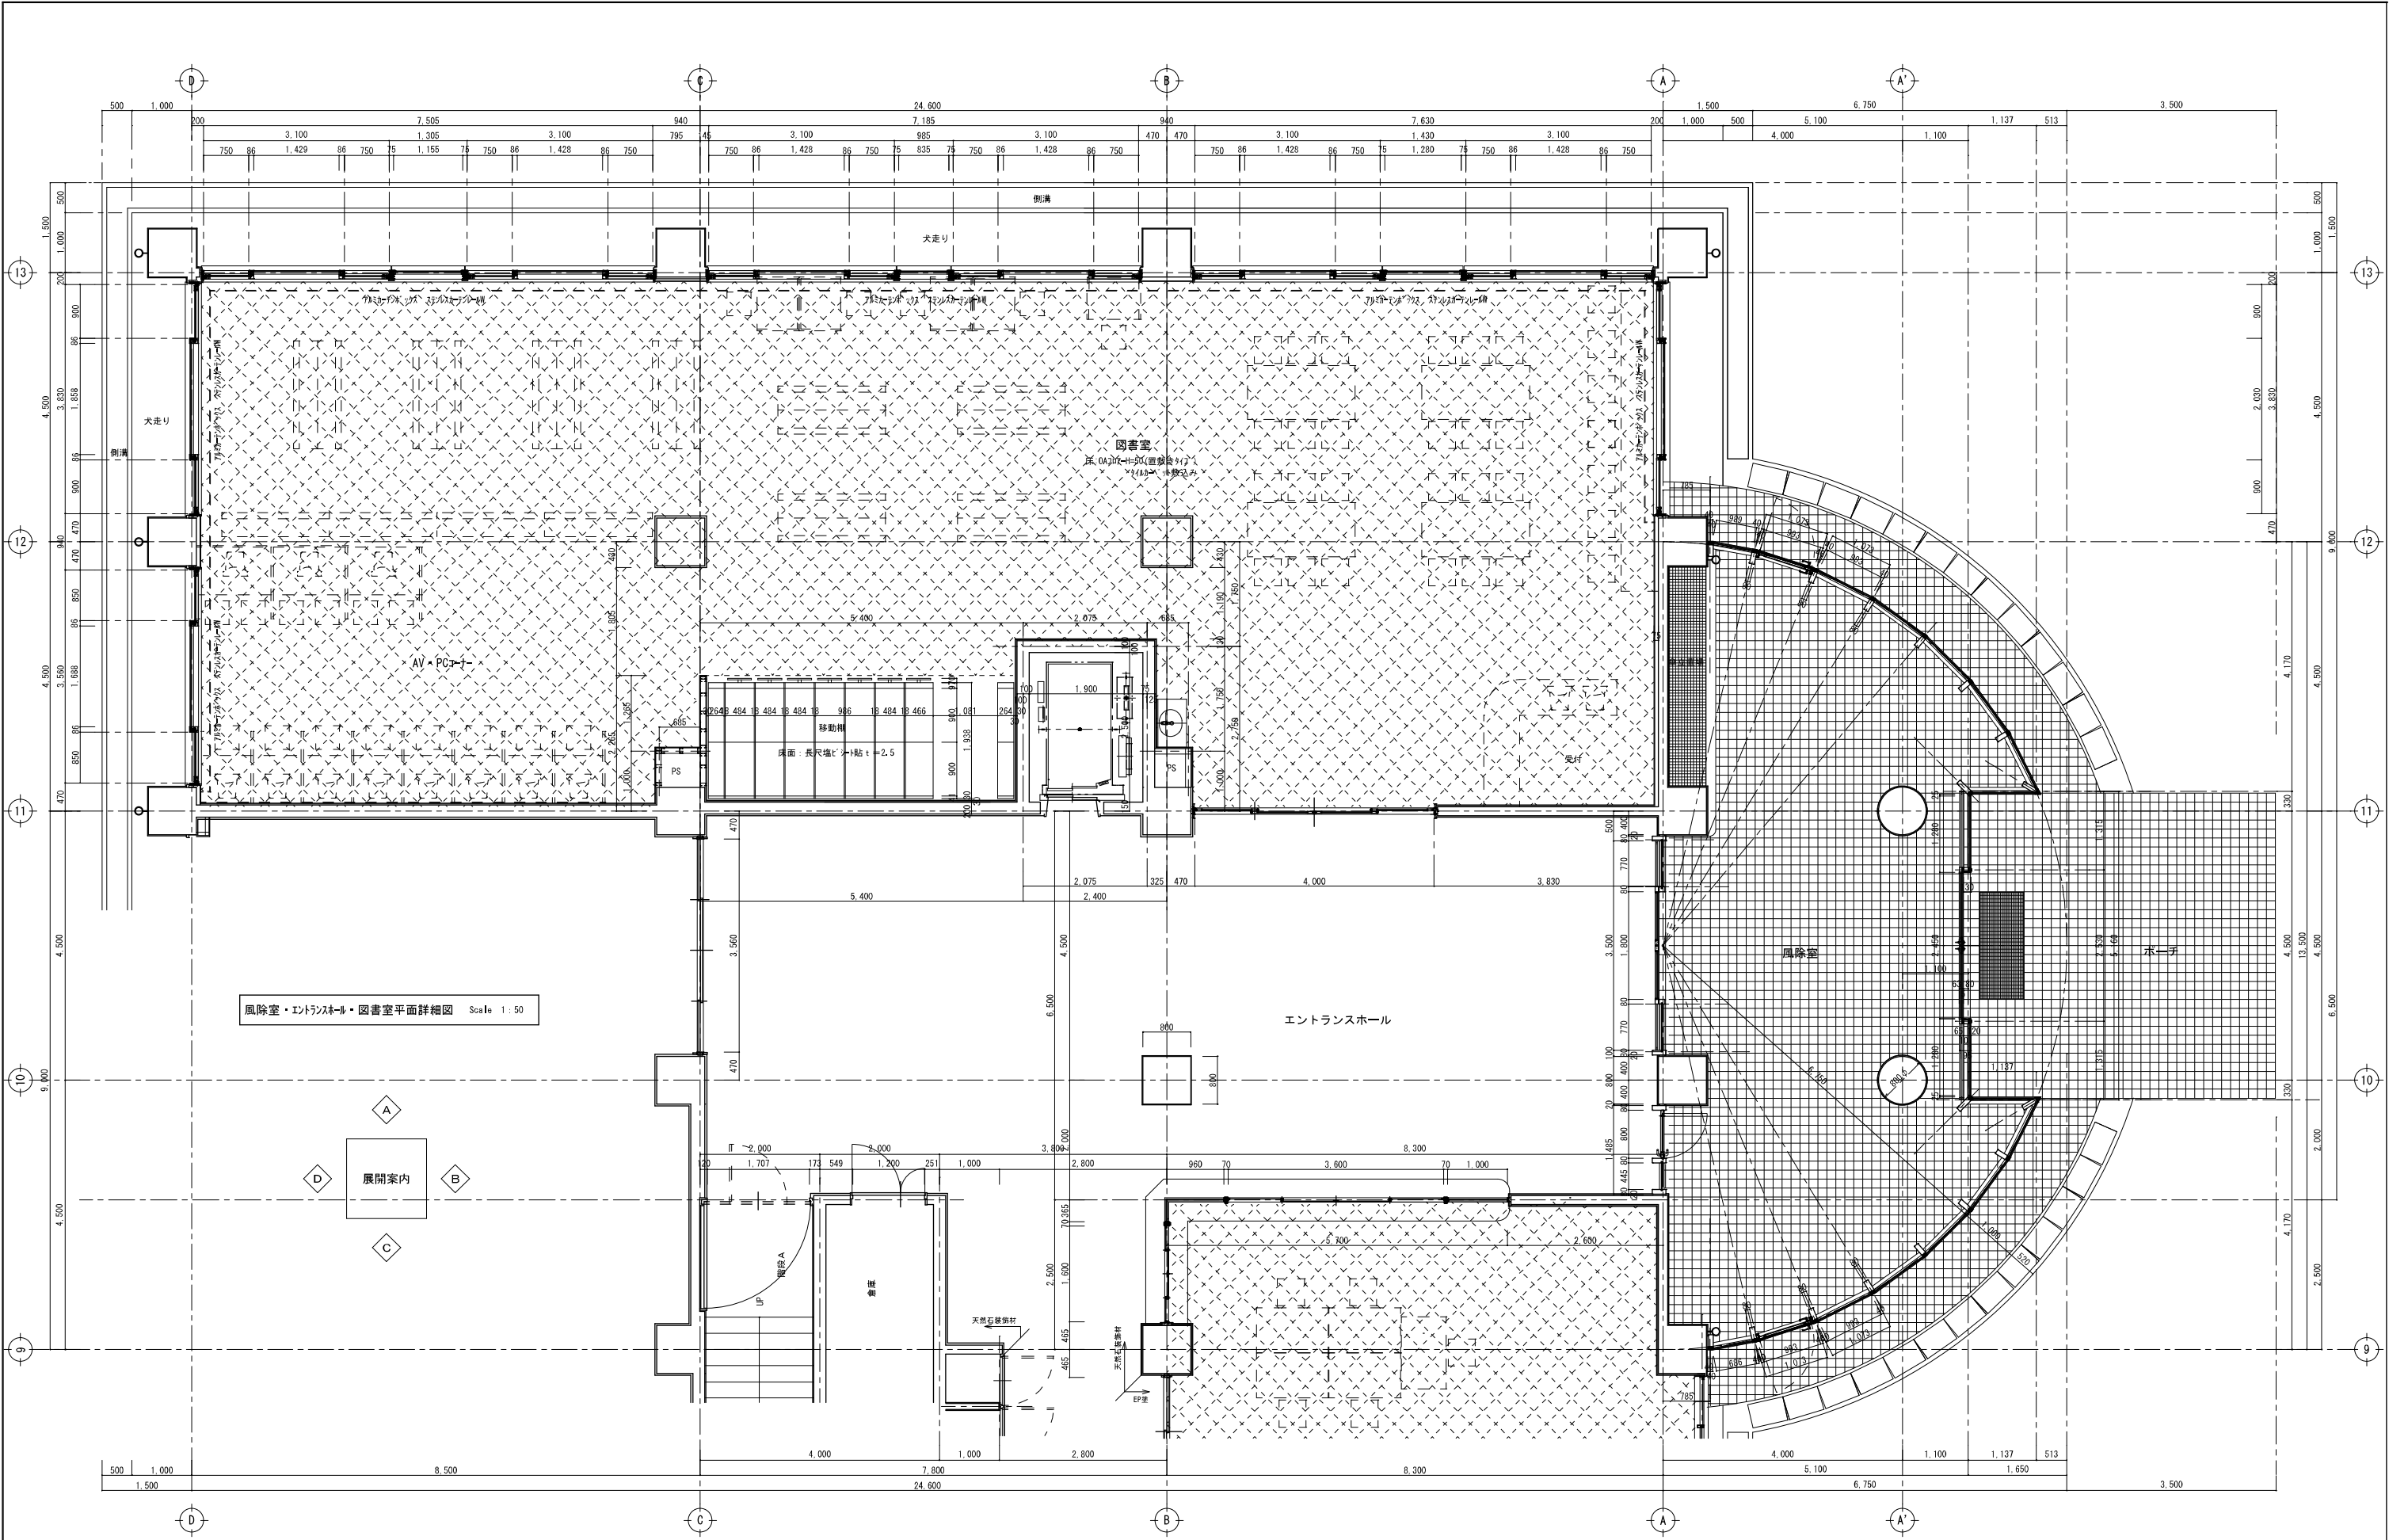

風除室・エントランス・図書室平面詳細図 Scale 1:50

エントランスホール

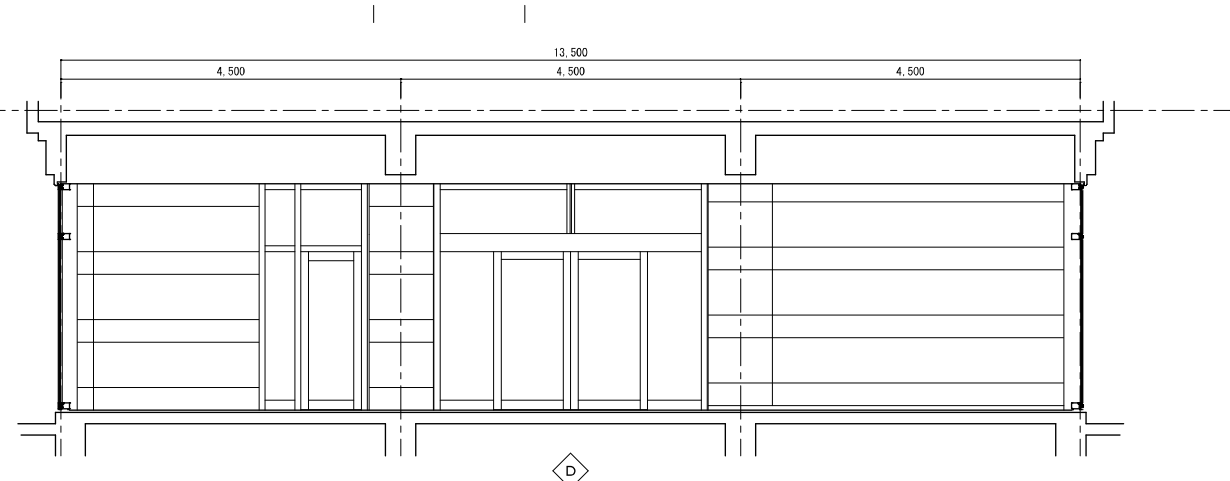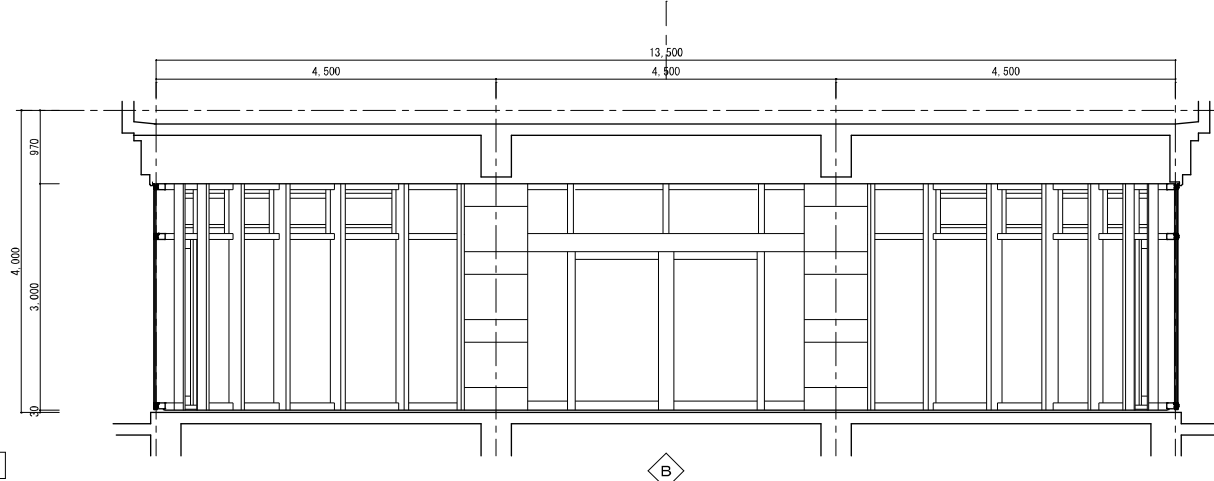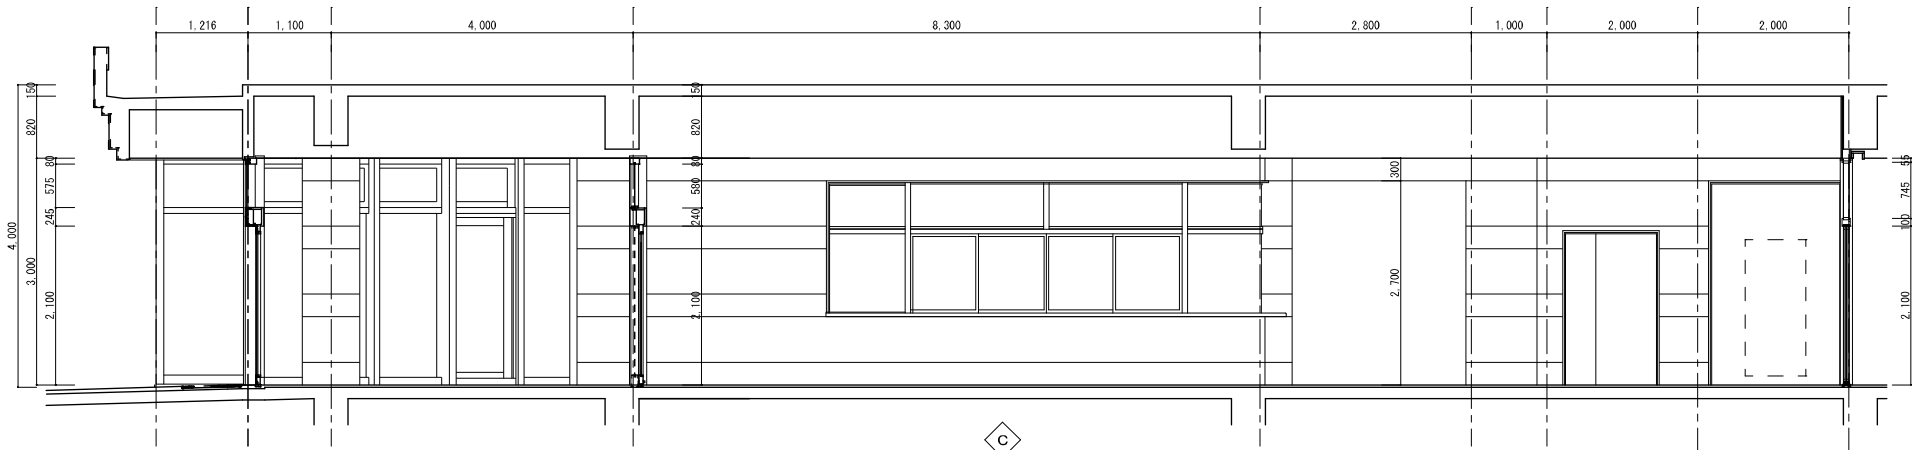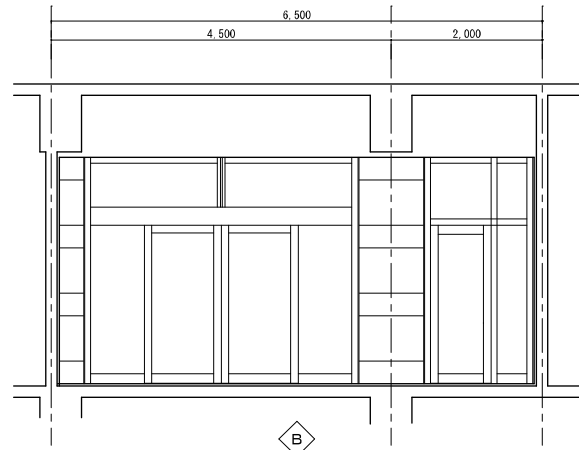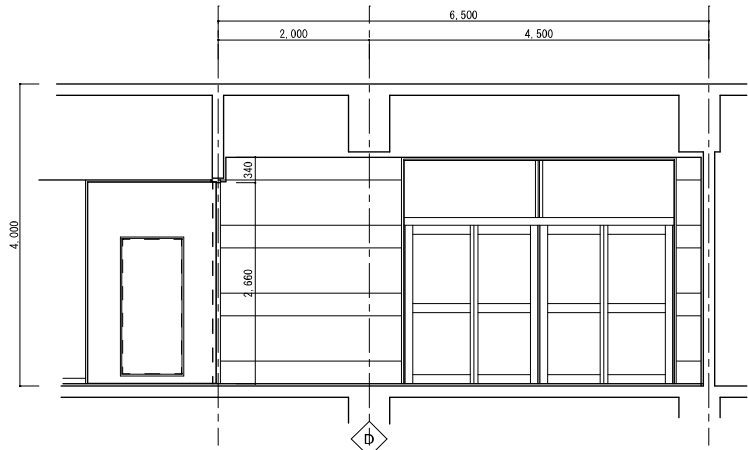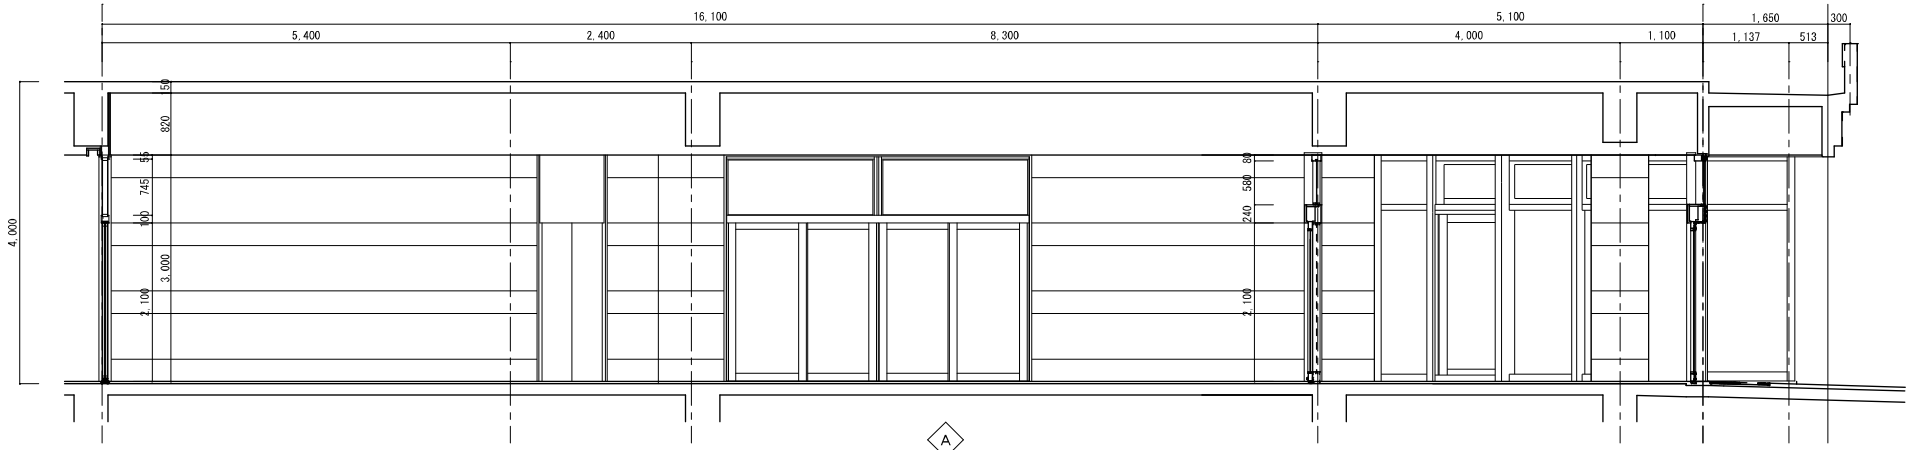

風除室

B

D

沼津市建設部住宅営繕課

MEMO
株式会社 メイク建築設計事務所
静岡県沼津市下香貫番太夫3134-12
1級建築士事務所登録 第1569号
1級建築士 第285054号
TEL (055) 932-7878 松田 昭宏

C-1	C-2	C-3	C-4	C-5
SC-1	SC-2			


DESIGN NAME
平成17年度 (仮称) 沼津市立看護専門学校校舎建築主体工事設計図
SHEET NAME
1階 風除室・エントランスホール展開図

DATE
H18.03
SCALE
1/50

SHEET NO
D 34

HEAD	ASSIST HEAD	CHARGE
	CHIEF	DRAFT

図書室

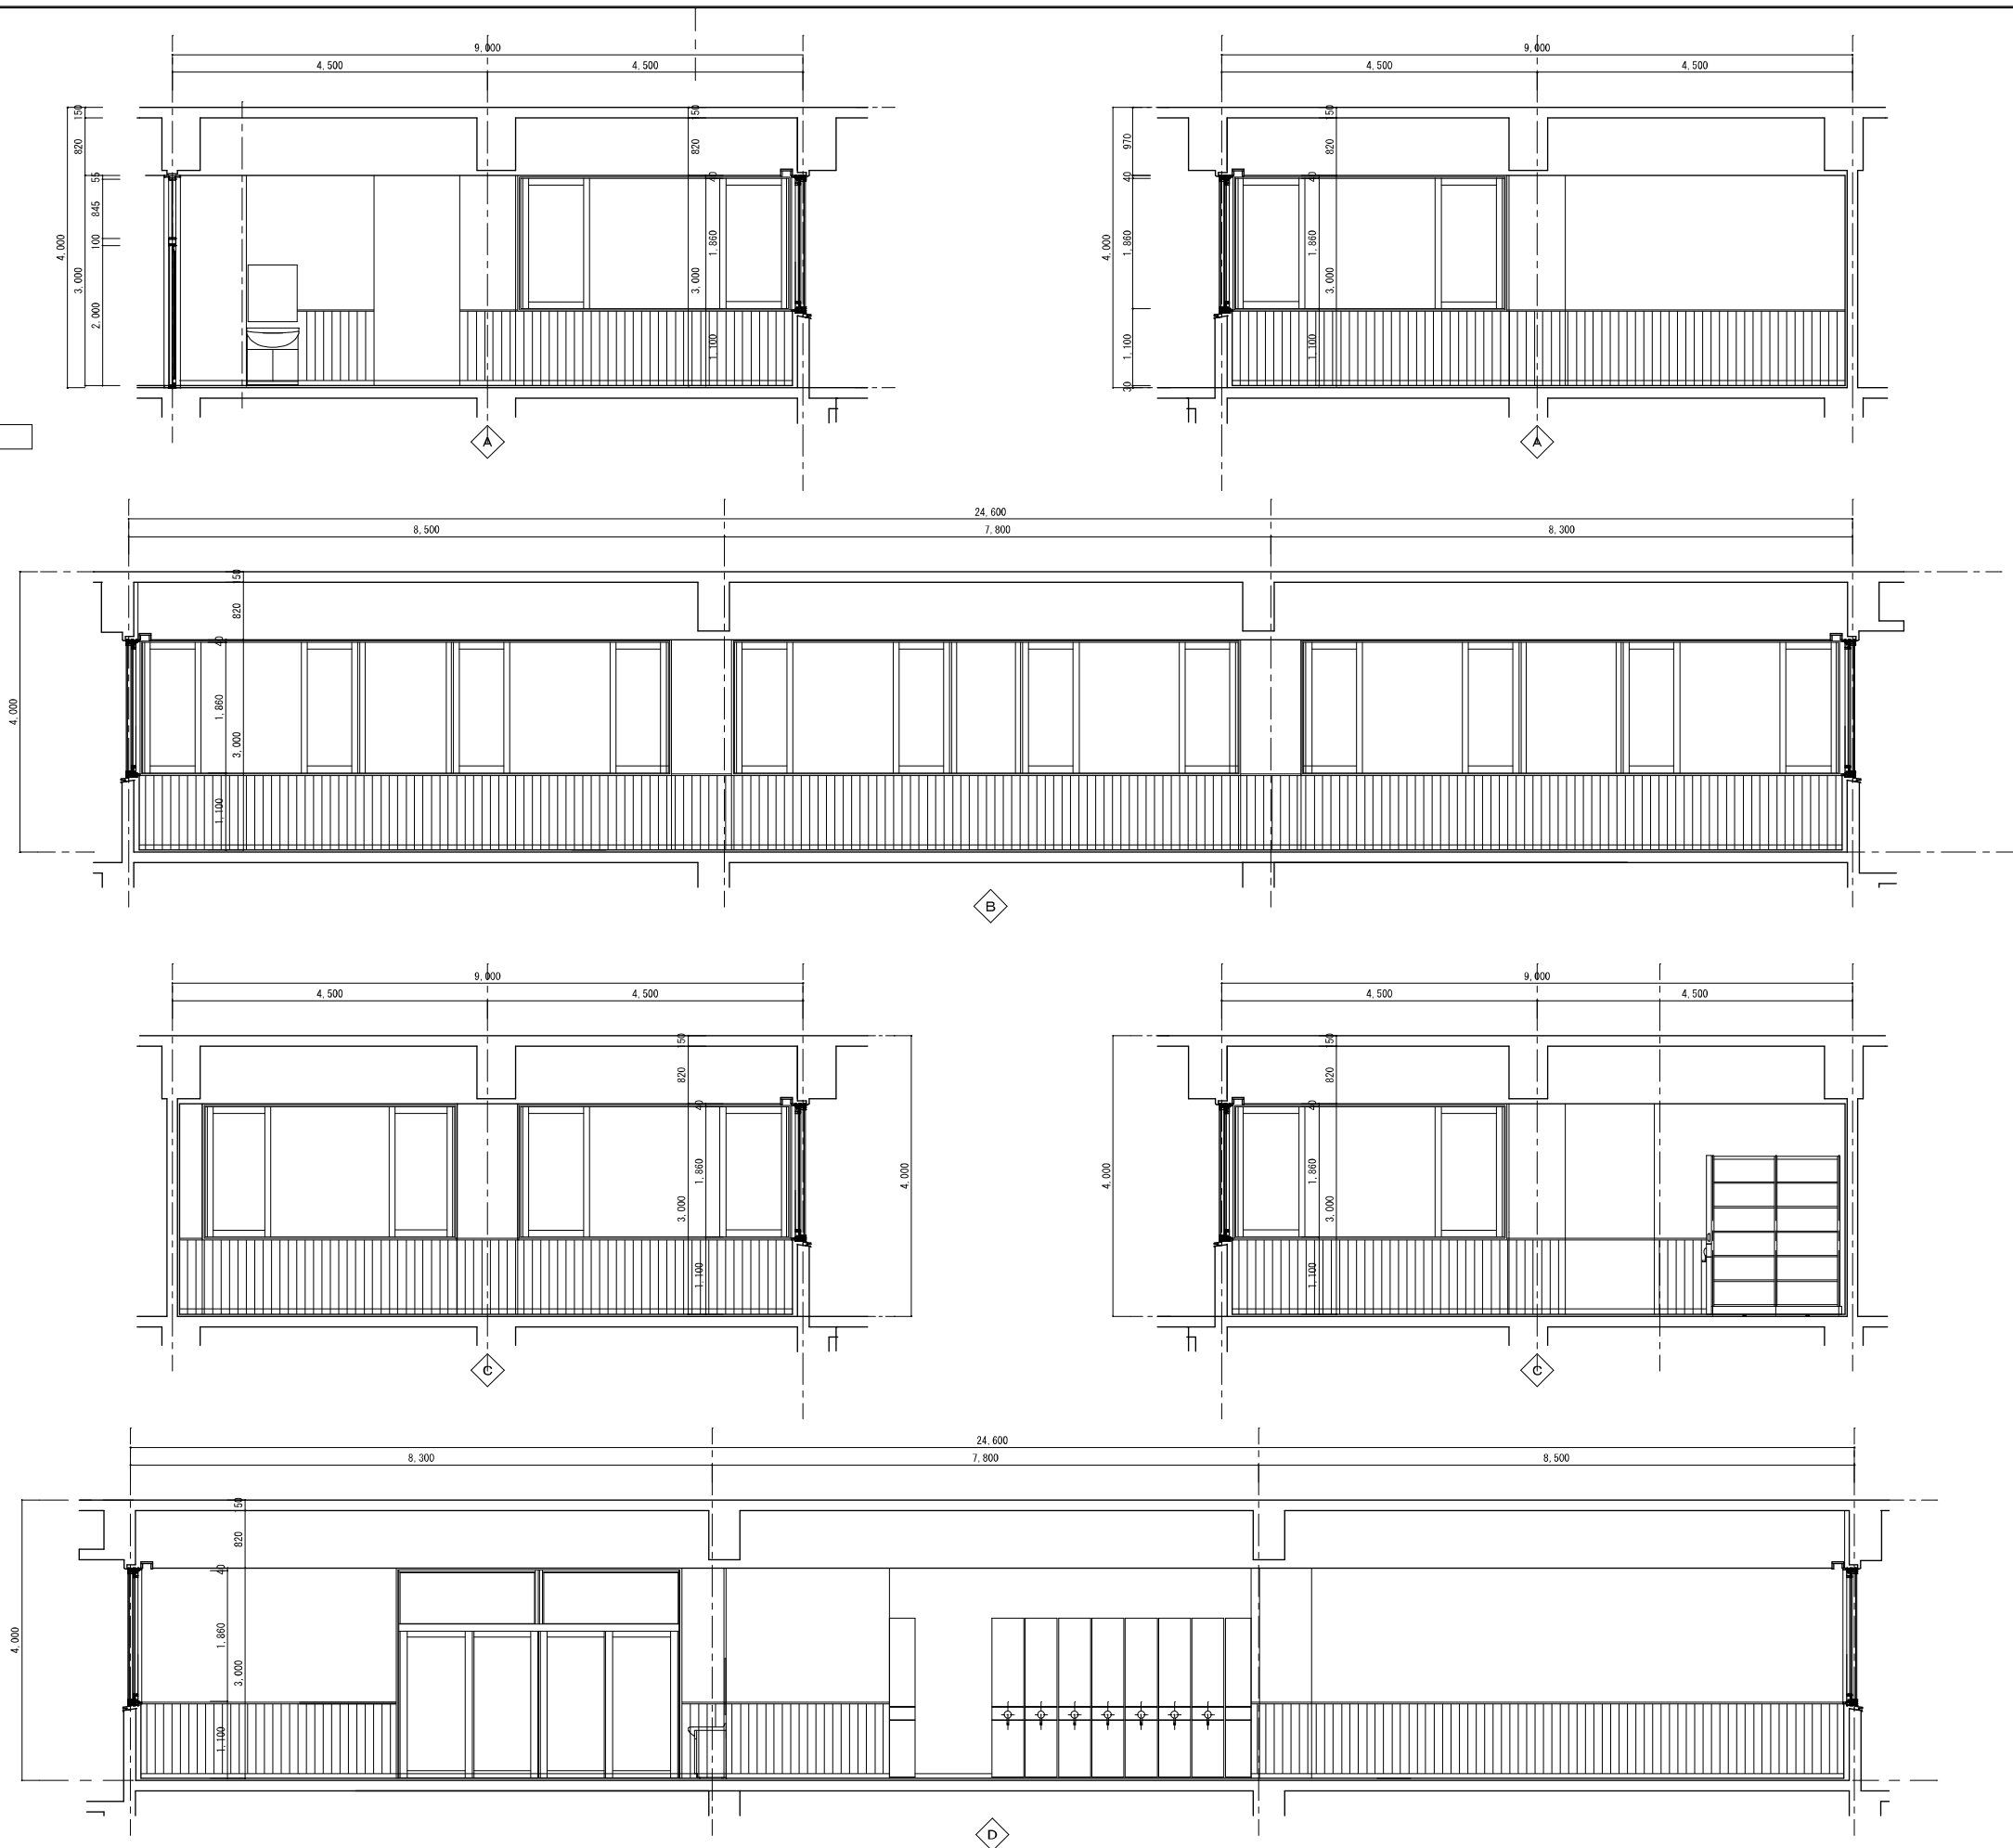

沼津市建設部住宅営繕課

MEMO

株式会社 メイク建築設計事務所
静岡県沼津市下香貫番太夫3134-12

1級建築士事務所登録 第1569号 松田 昭宏
1級建築士 第285054号
TEL (055) 932-7878

C-1

C-2

C-3

C-4

C-5

DESIGN NAME

平成17年度 (仮称) 沼津市立看護専門学校校舎建築主体工事設計図

SHEET NAME

1階 図書室・閲覧室展開図

DATE

H18.03

SCALE

1/50

SHEET NO

D - 35


HEAD

ASSIST HEAD


CHARGE

CHIEF


DRAFT

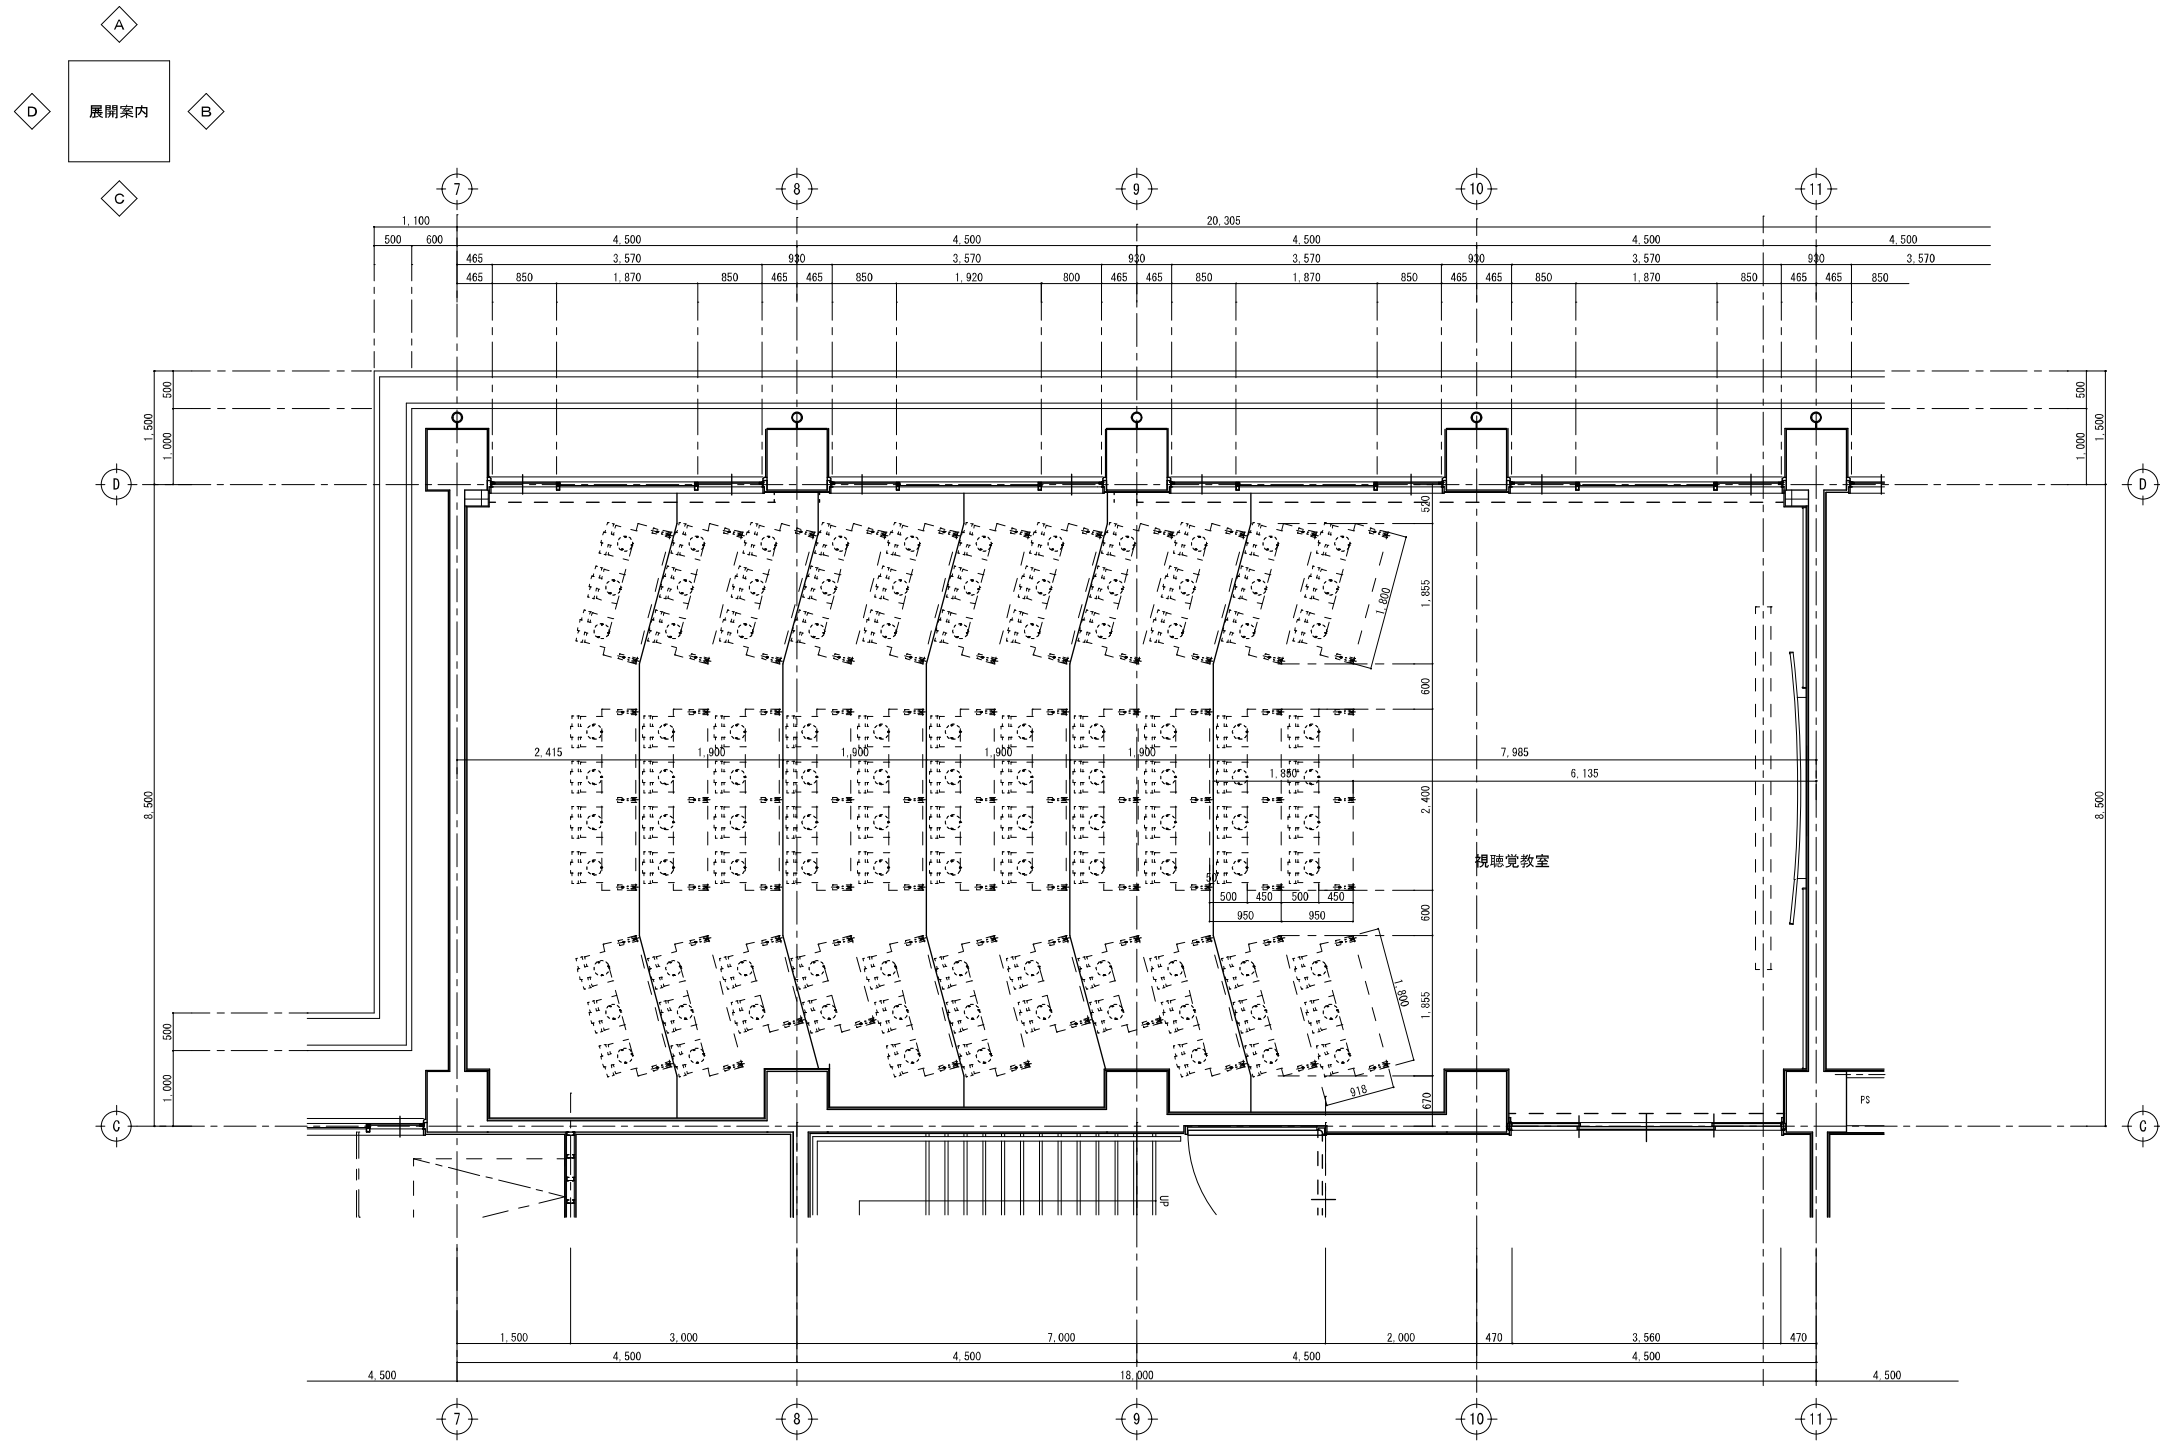


視聴覚教室平面詳細図 Scale 1:50

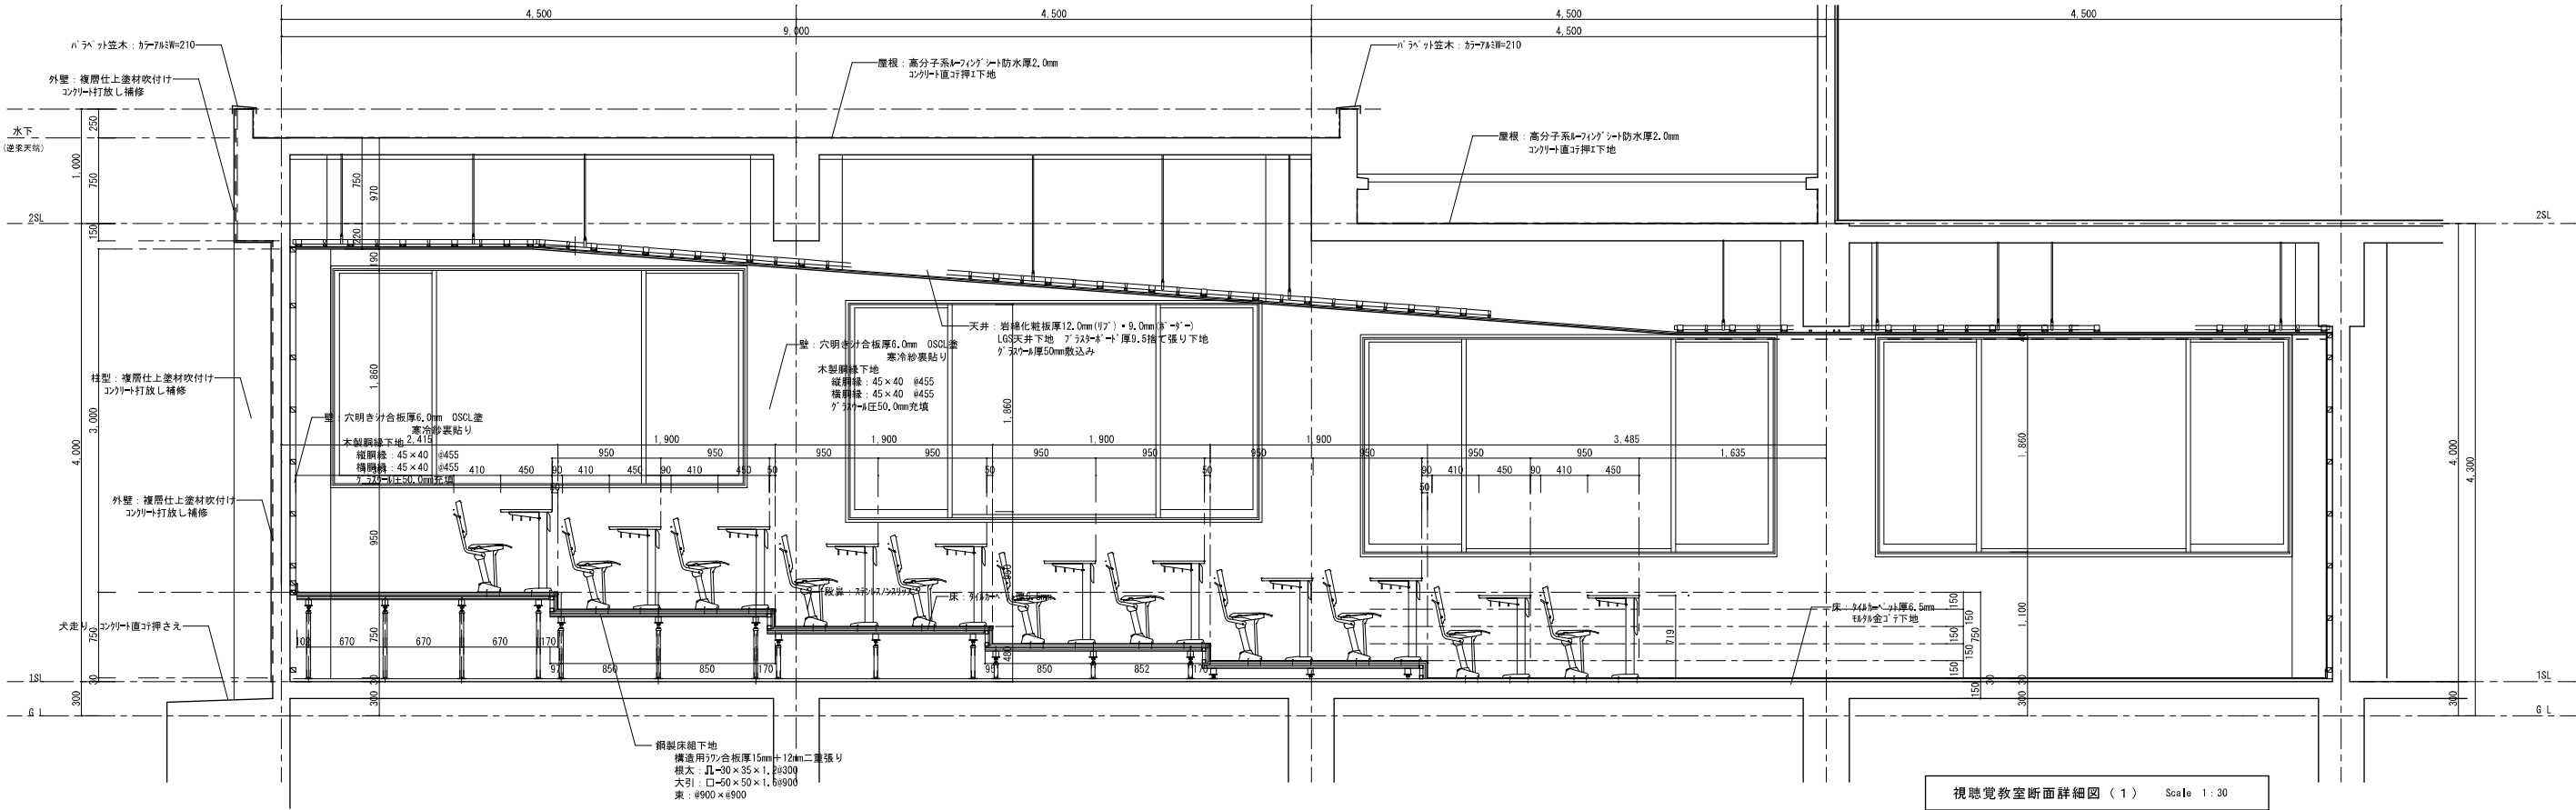

視聴覚教室断面詳細図 (1) Scale 1:30

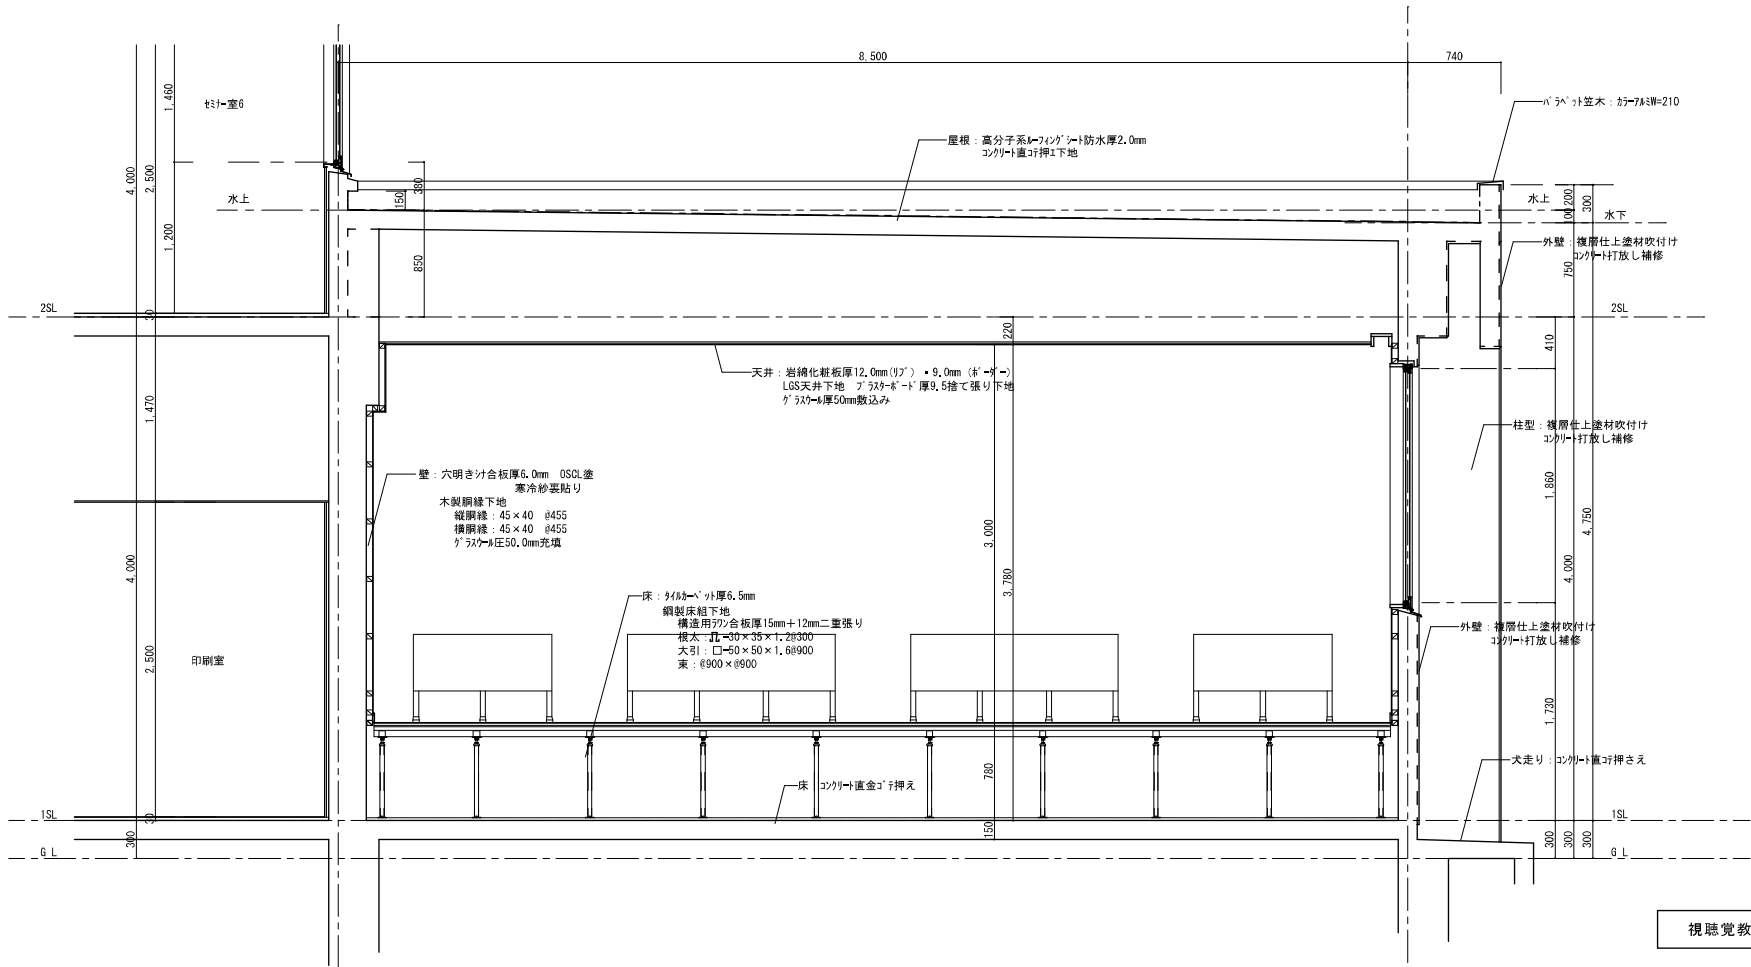


視聴覚教室断面詳細図 (2) Scale 1:30

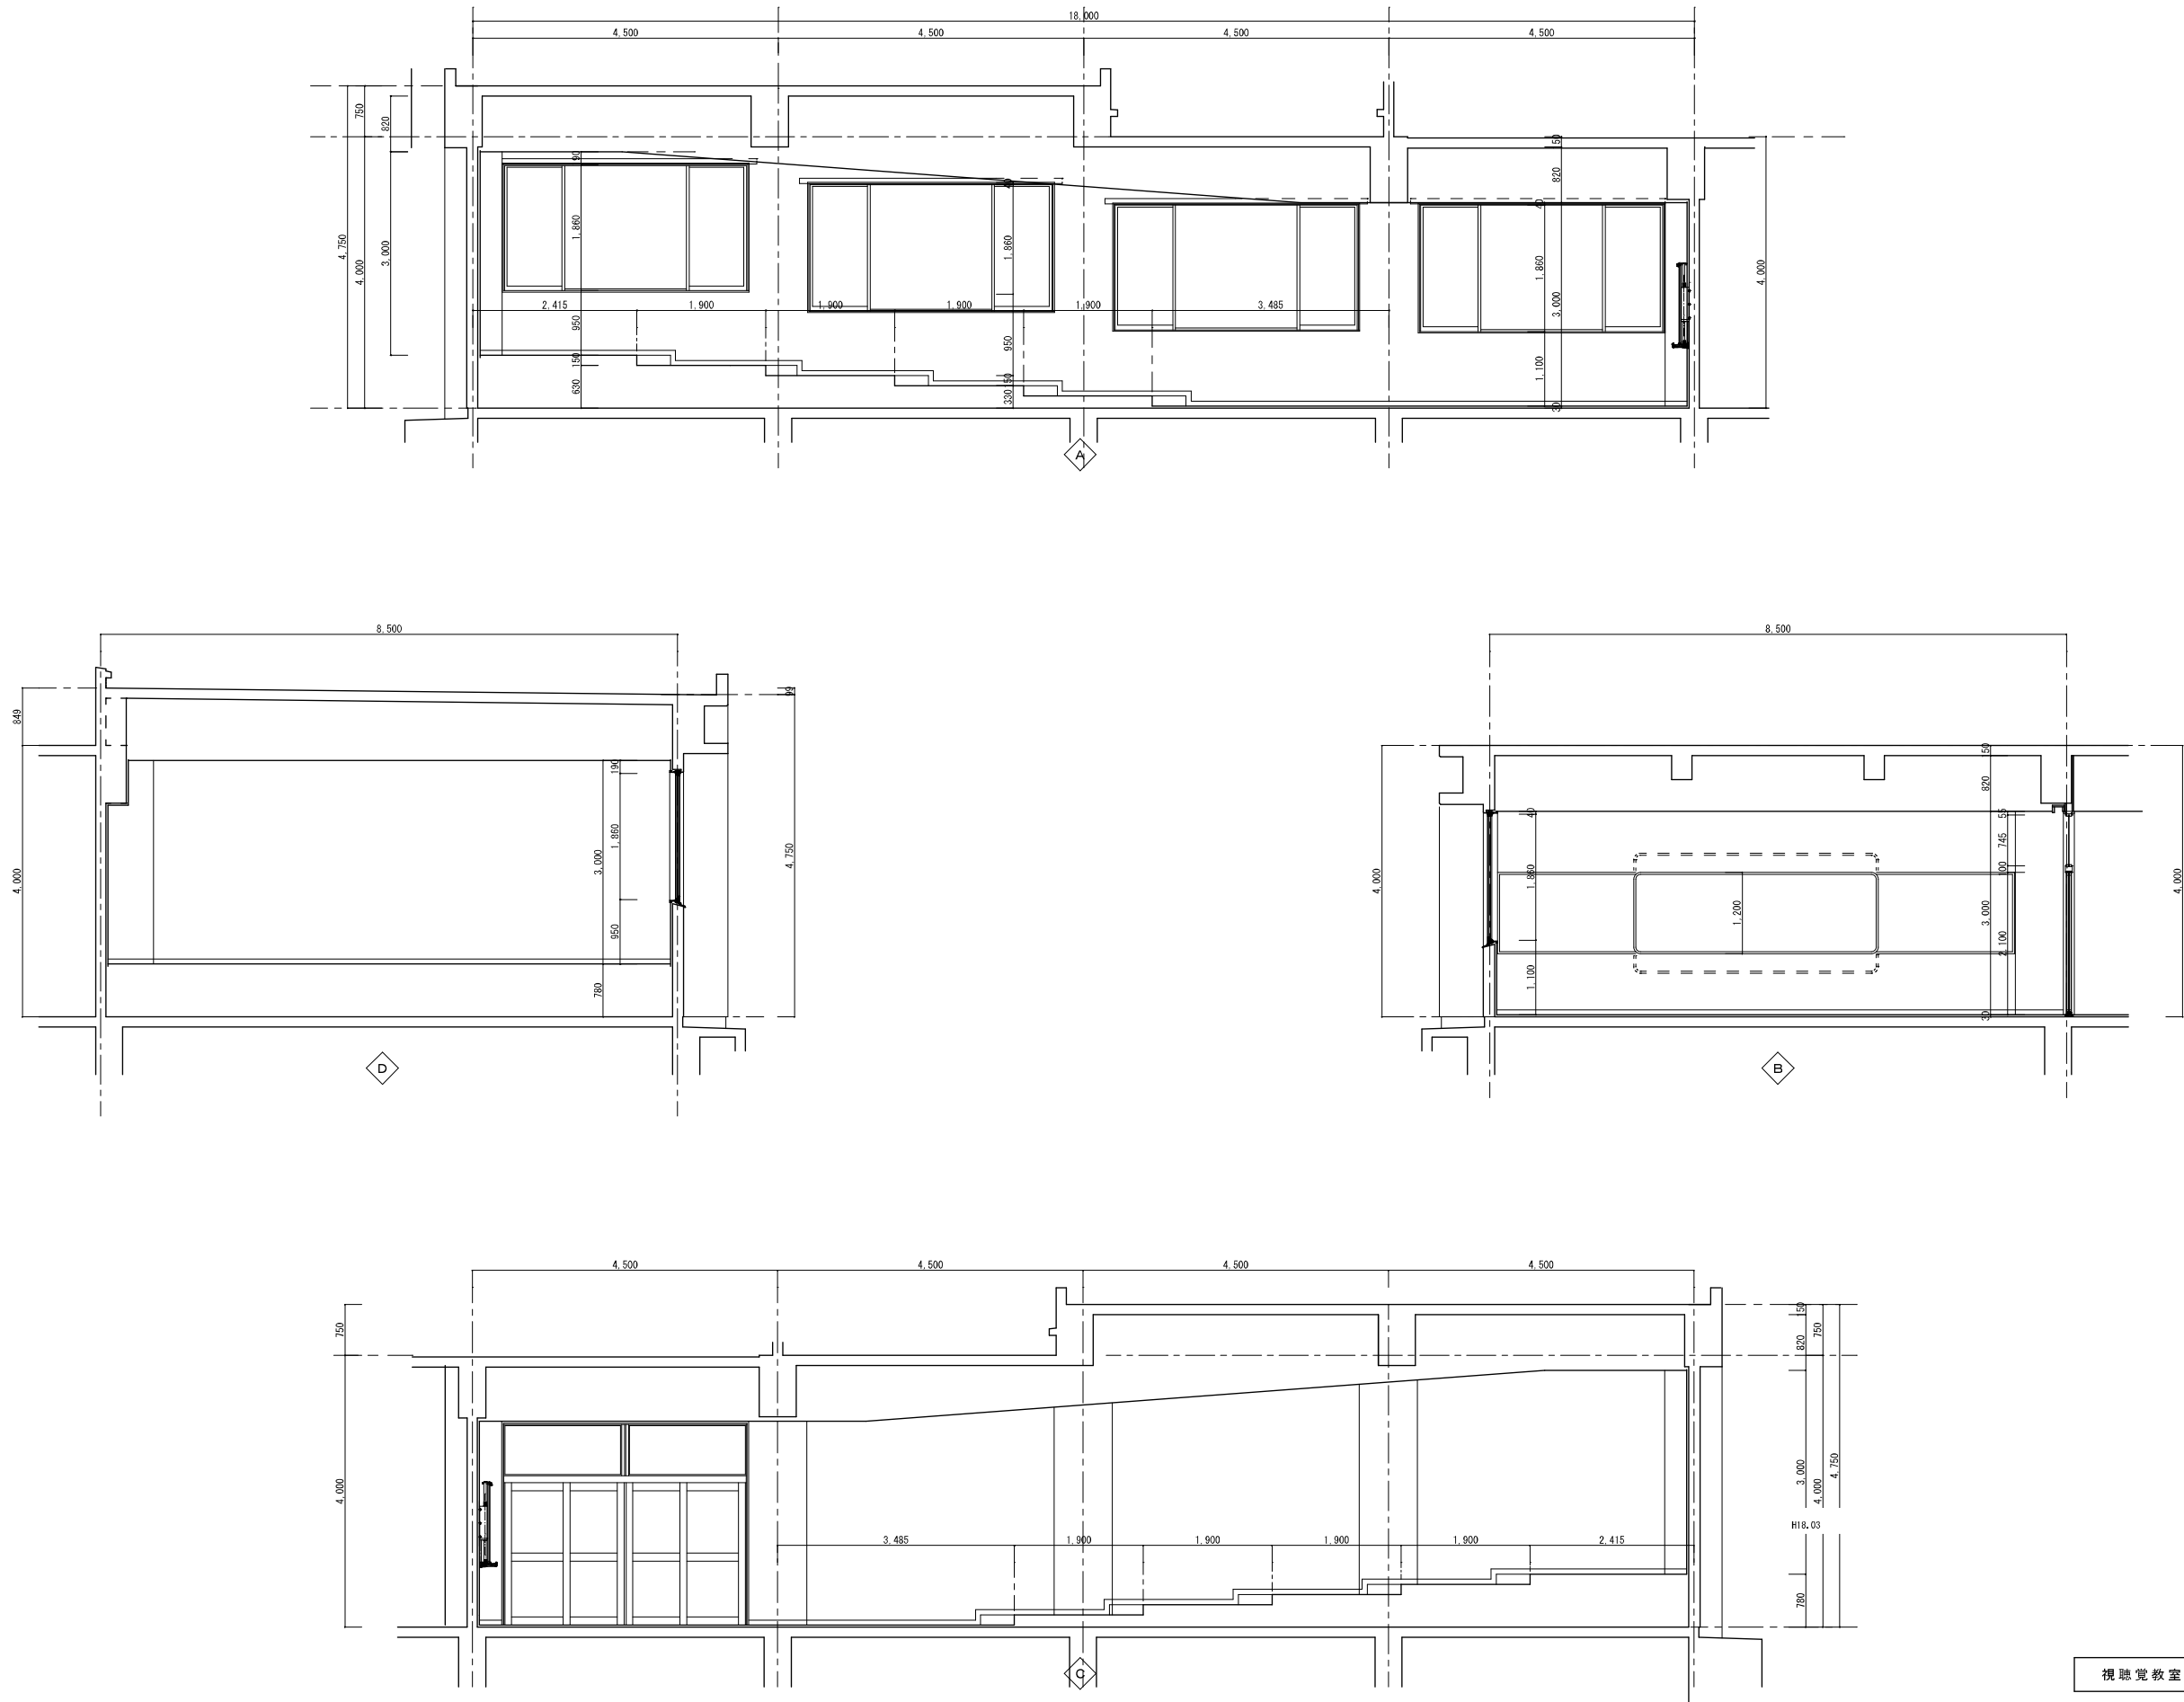

視聴覚教室平面詳細図 Scale 1:50

沼津市建設部住宅営繕課	MEMO 株式会社 メイク建築設計事務所 静岡県沼津市下香貫善太夫3134-12	1級建築士事務所登録 第1569号 1級建築士 第285054号 松田 昭宏 TEL (055)-932-7878	C-1	C-2	C-3	C-4	C-5	DESIGN NAME 平成17年度 (仮称) 沼津市立看護専門学校校舎建築主体工事設計図	DATE H18.03	SHEET NO D 38	HEAD	ASSIST HEAD	CHARGE
			S0-1	S0-2				SHEET NAME 1階 視聴覚教室展開図	SCALE 1/50			CHIEF	DRAFT


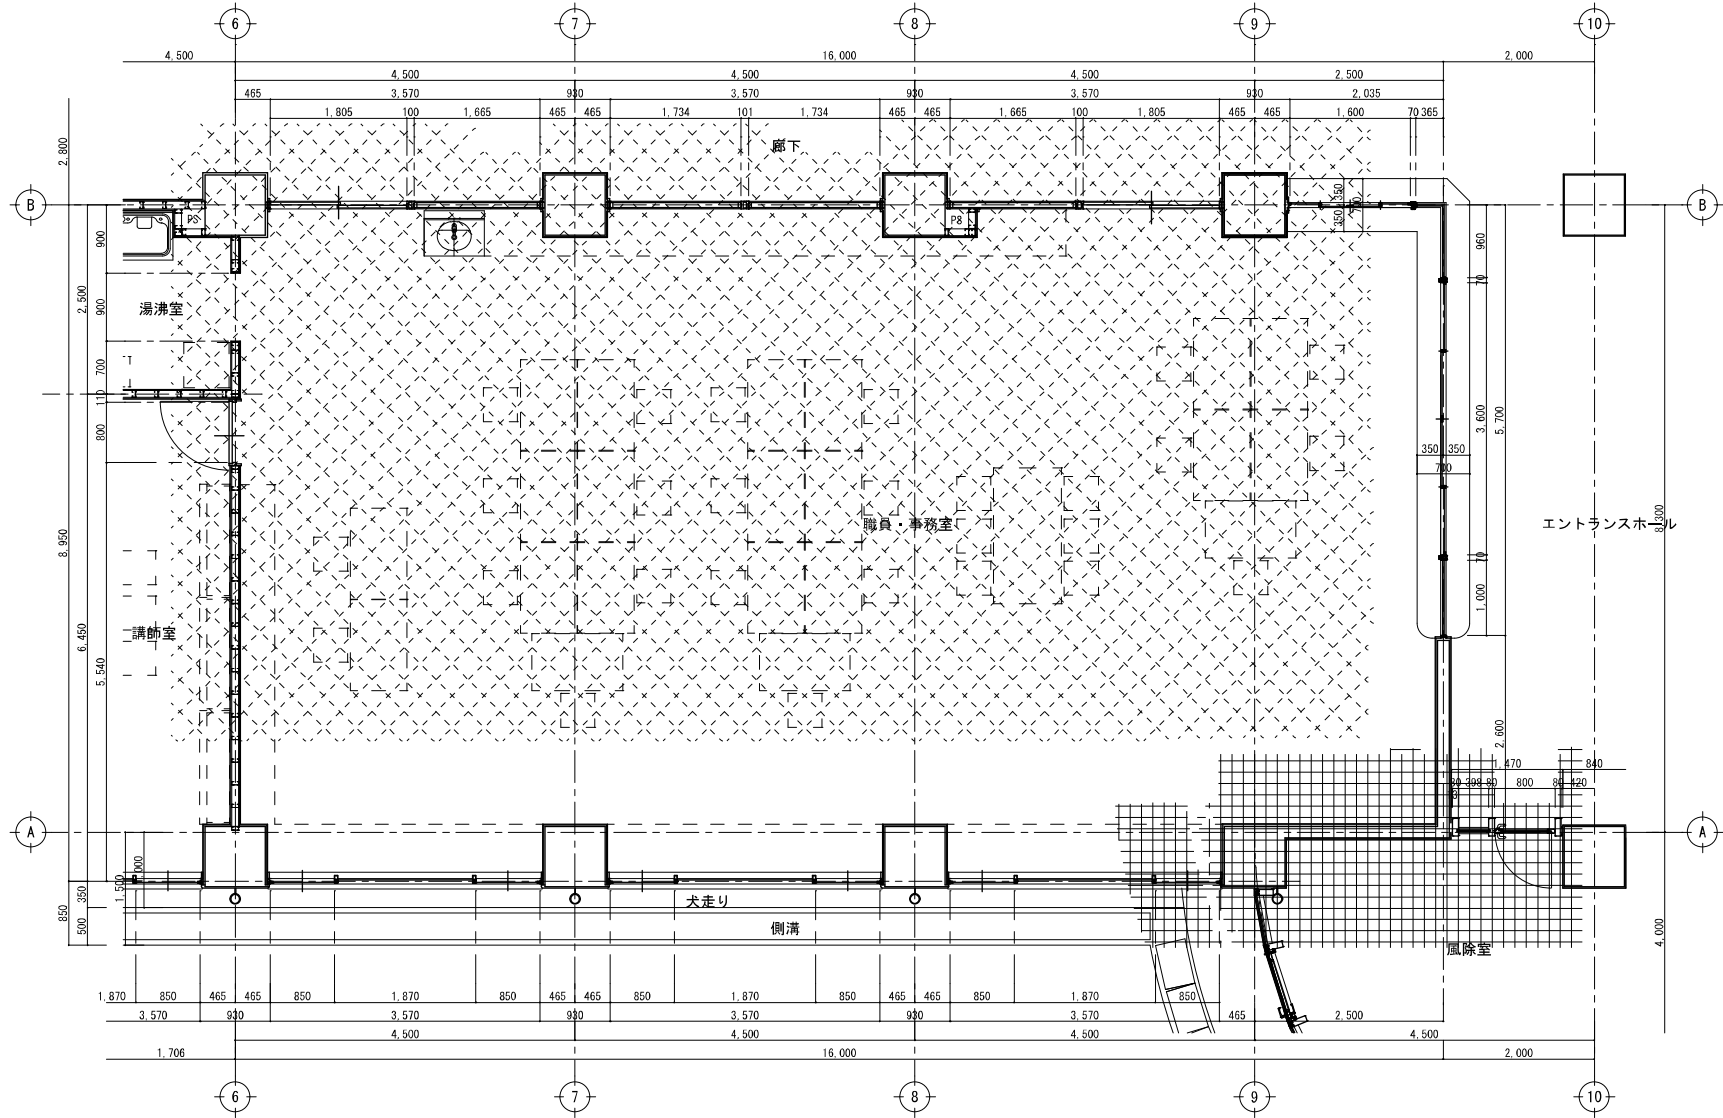


職員室・事務室平面詳細図 Scale 1:50

事務室

職員室


展開案内
A
D
C
B

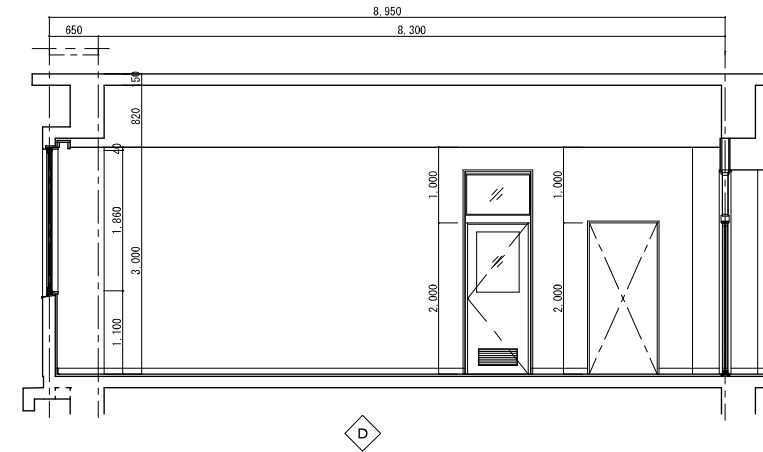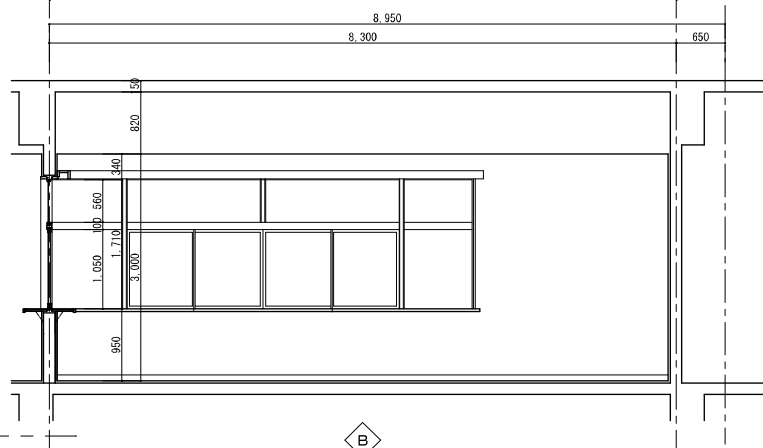


職員室・事務室展開図 Scale 1:50




職員事務室

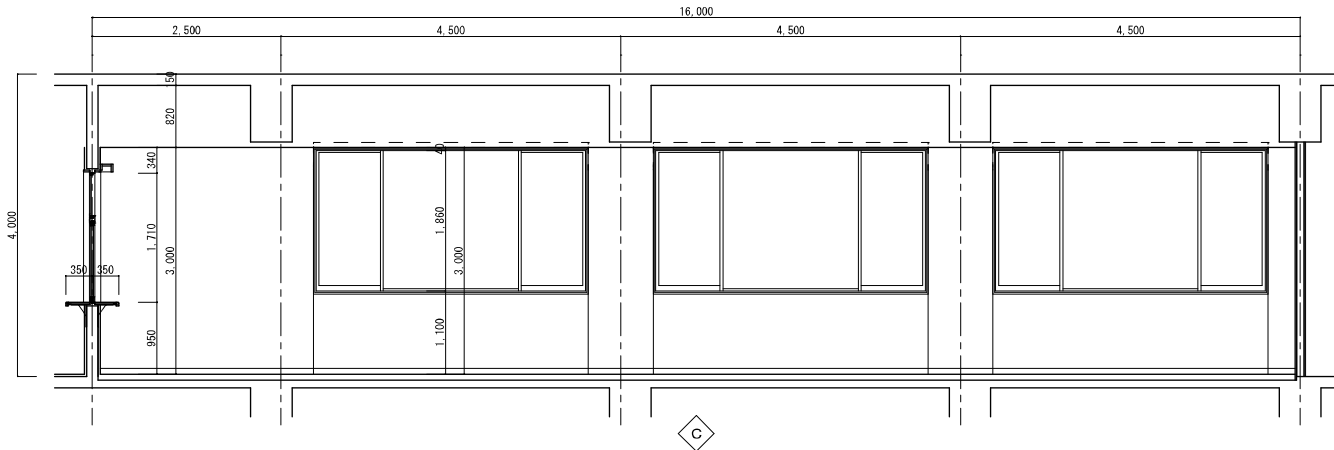

職員事務室

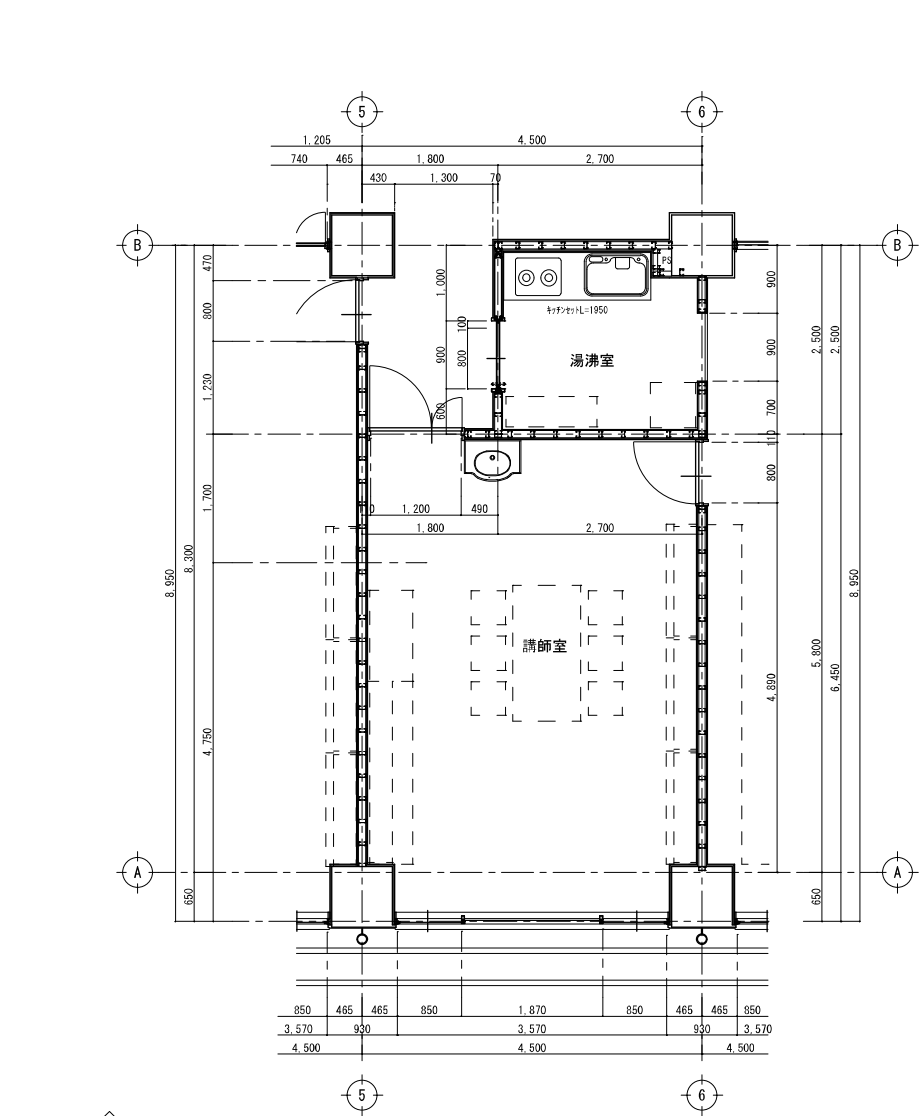

講師室・湯沸室平面詳細図 Scale 1:50










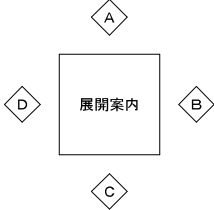



講師室

講師室

講師室廊下


湯沸室

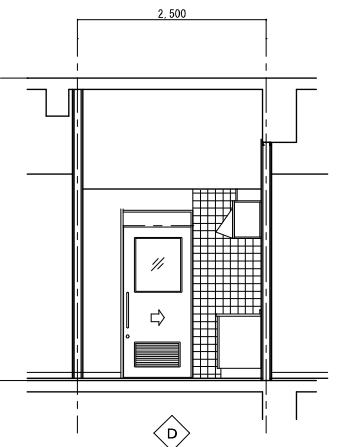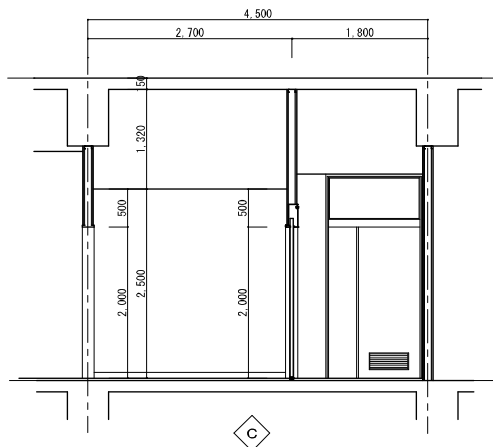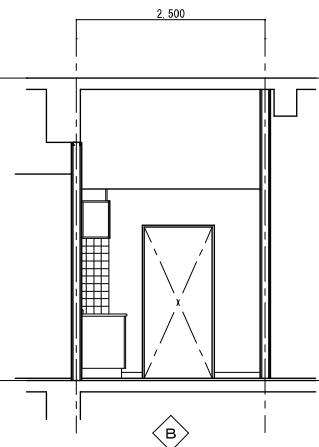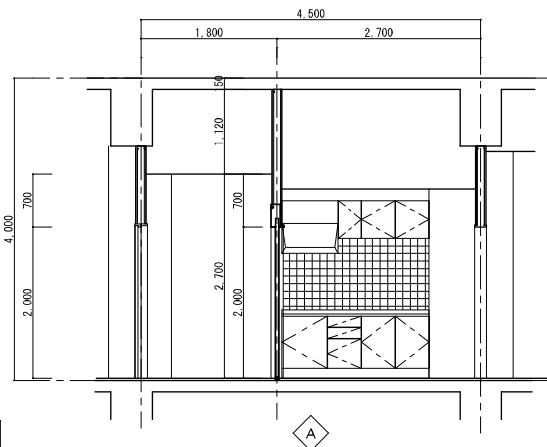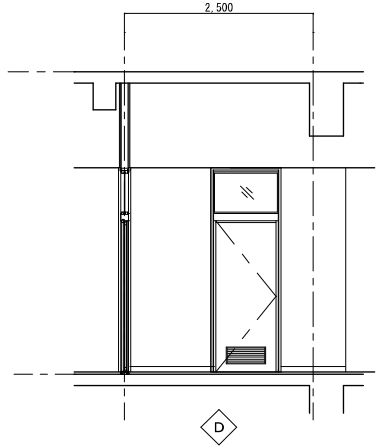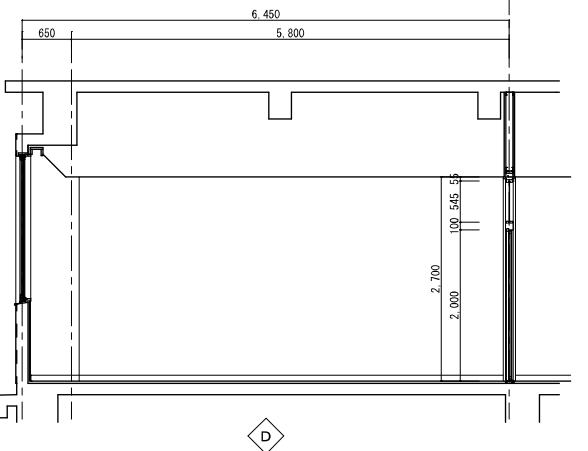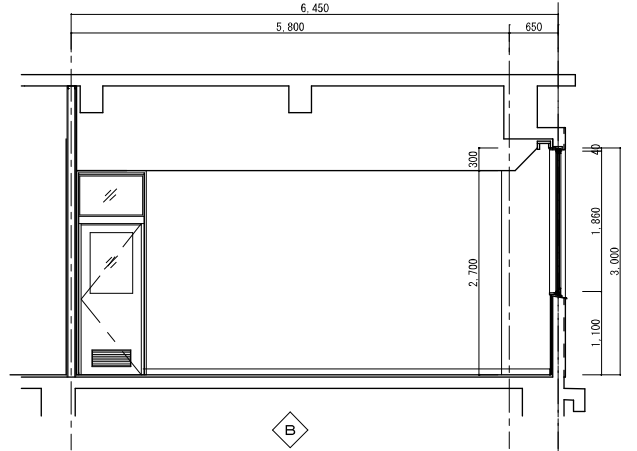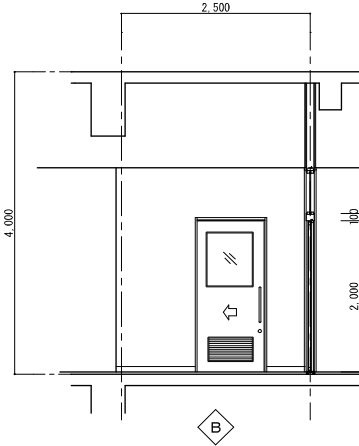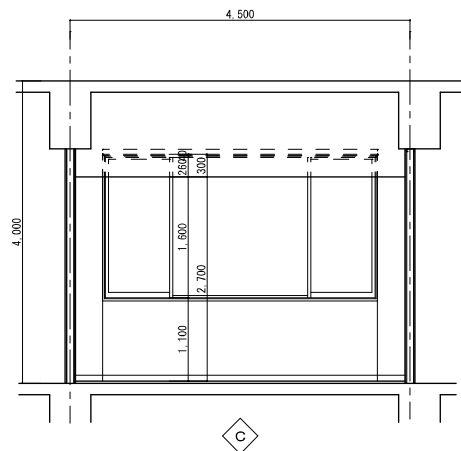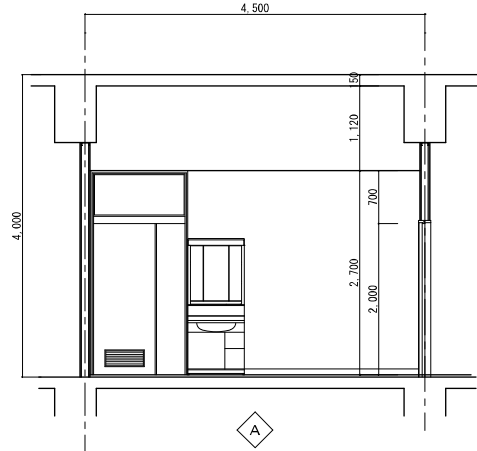

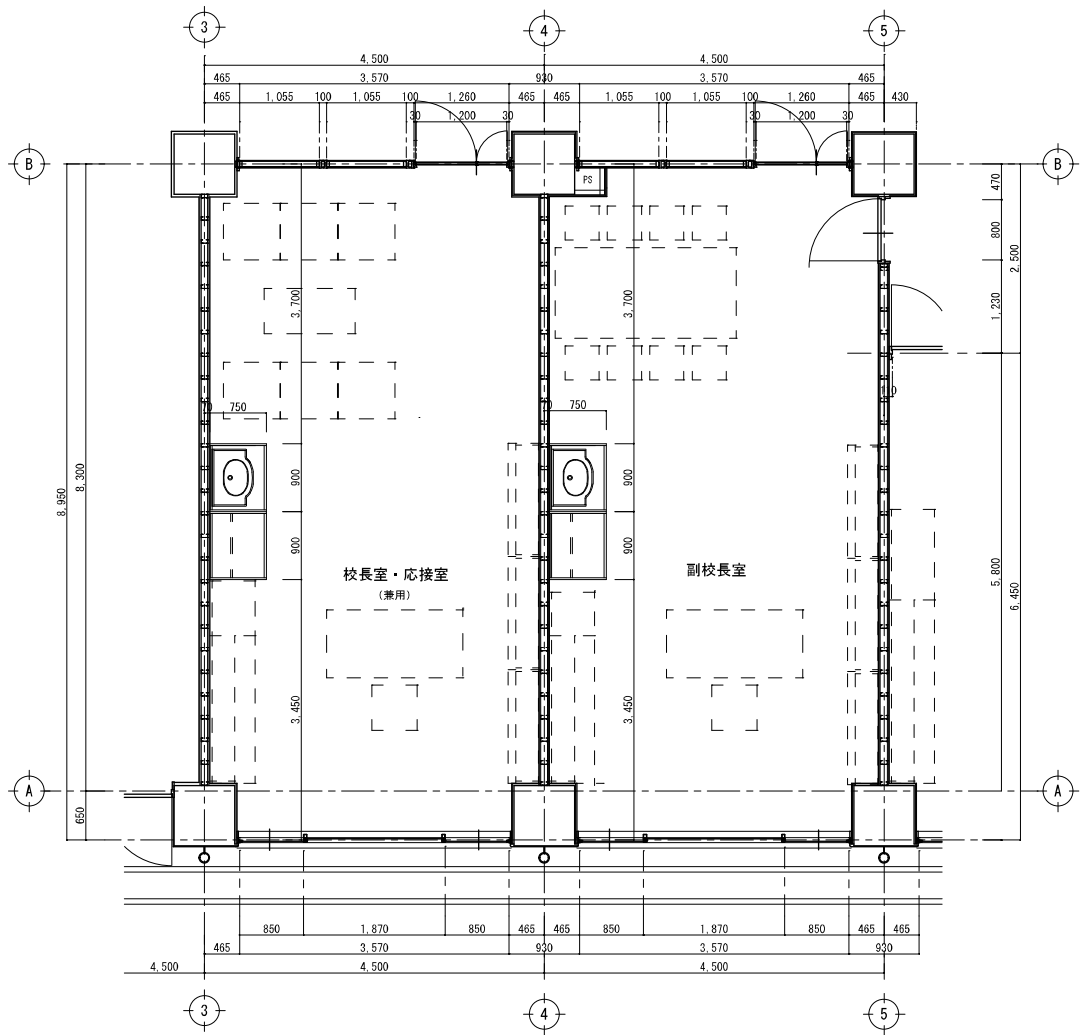


校長室・副校長室平面詳細図 Scale 1:50


副校長室

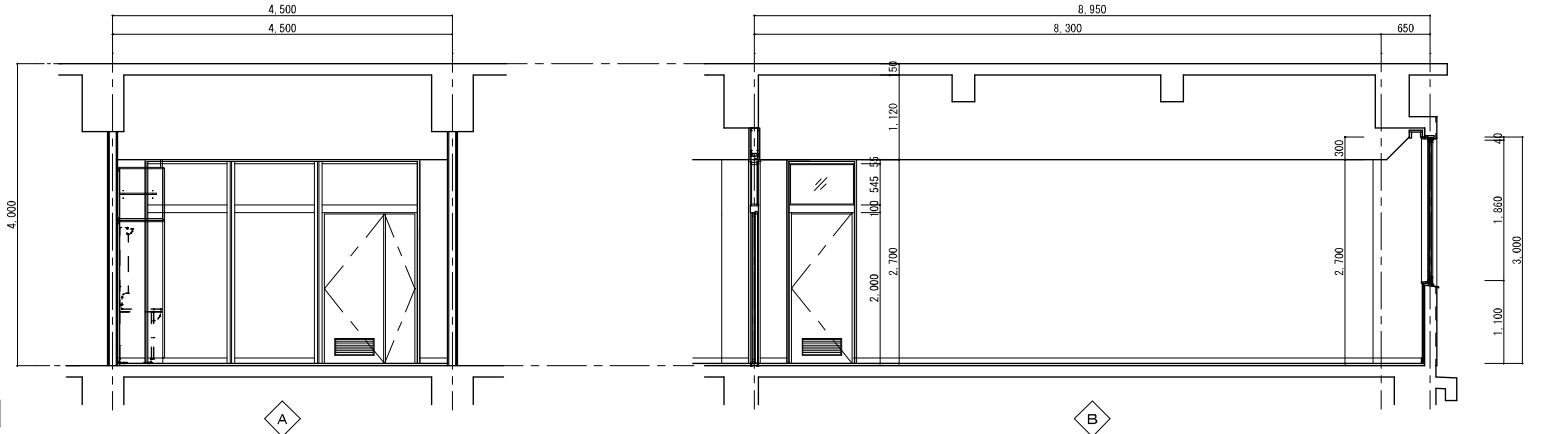


副校長室

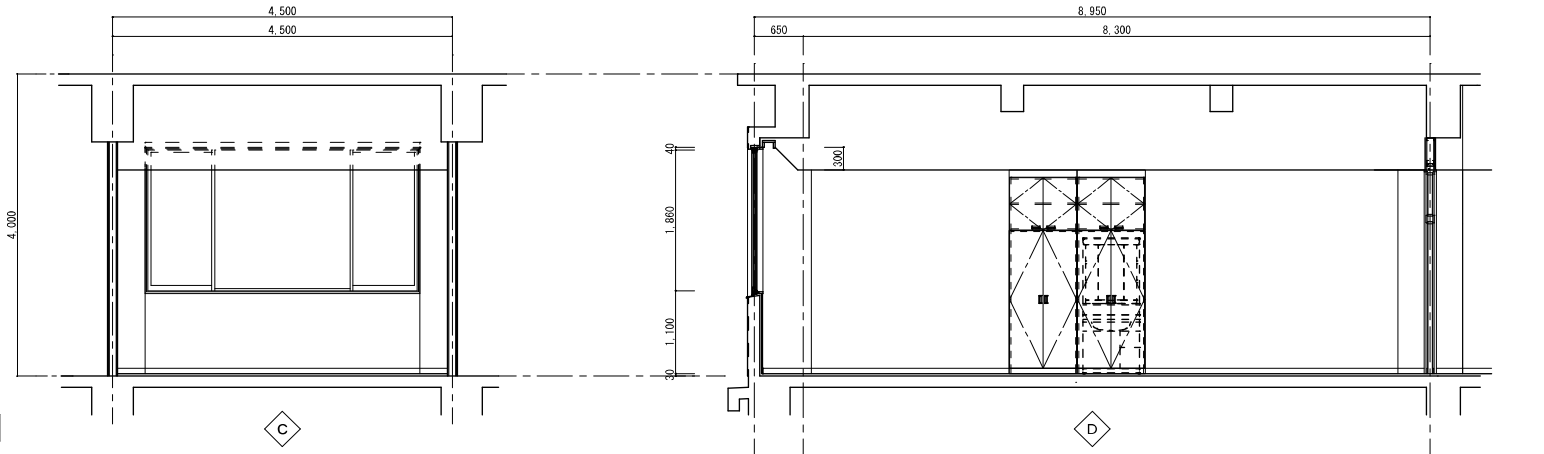

校長室

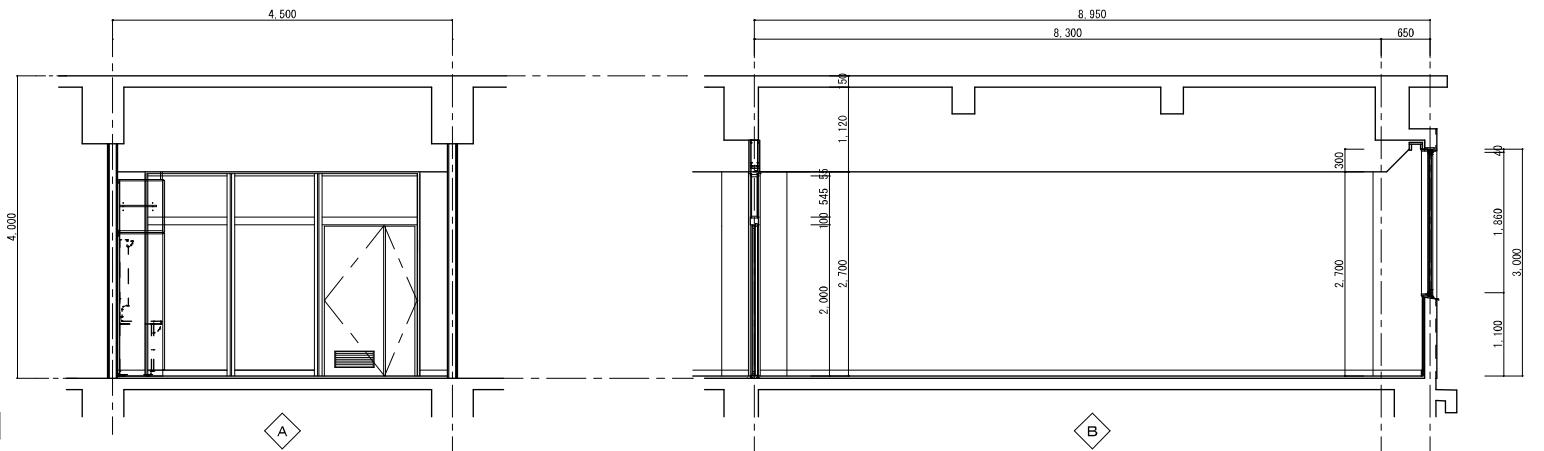

校長室

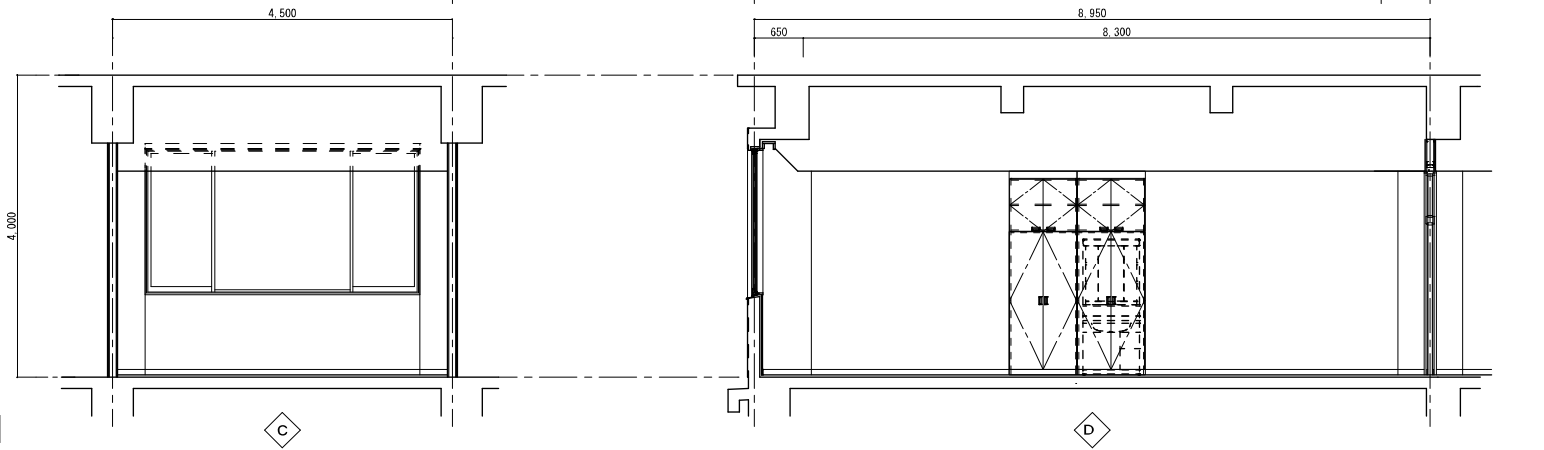

沼津市建設部住宅営繕課

MEMO
株式会社 マイク建築設計事務所
静岡県沼津市下香貫番太夫3134-12

1級建築士事務所登録 第1569号
1級建築士 第286054号
TEL (055) 932-7878
松田 昭宏


C-1	C-2	C-3	C-4	C-5
SC-1	SC-2			

DESIGN NAME
平成17年度 (仮称) 沼津市立看護専門学校校舎建築主体工事設計図
SHEET NAME
1階 校長室・副校長室平面詳細・展開図図

DATE
H18.03
SCALE
1/50

SHEET NO
D 41

HEAD	ASSIST HEAD	CHARGE
	CHIEF	DRAFT

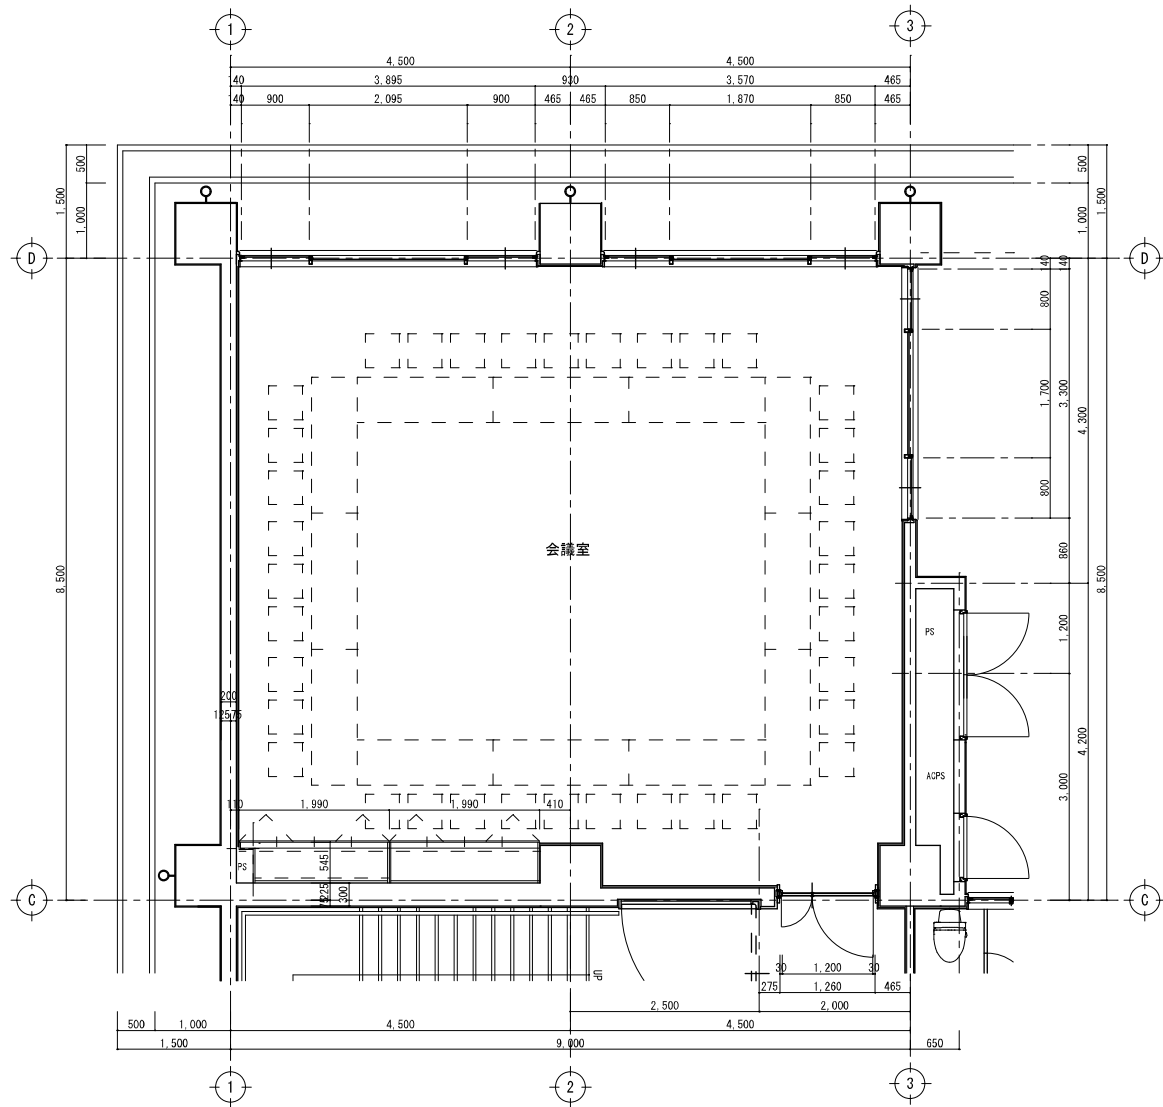

会議室平面詳細図 Scale 1:50

