


物件調書 物件番号1-1

所在地	沼津市八幡町97番地		
貸付場所	沼津市保健センター1階	貸付面積	2.2㎡
年間の固定額	18,643円(税抜)	最低貸付料率	25%
販売種目	飲料(缶・ペットボトル・ビン)	台数	1台
販売価格	定価		
開庁時間	土日祝日・年末年始を除く平日 午前8時30分から午後5時15分まで		
設置条件	-		
年間の売上金額	約490,000円(令和3年度)		

自動販売機設置場所(平面図)

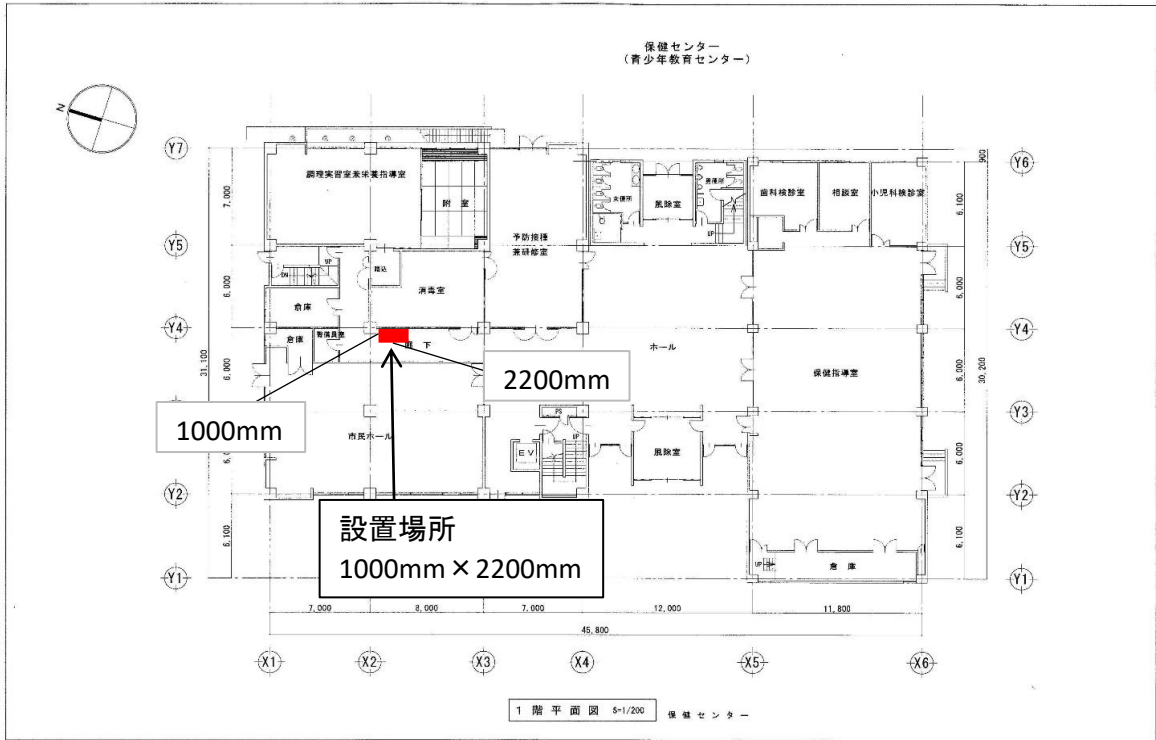

沼津市 財務部 管財課	DESIGN NAME 保健センター	SHEET NAME 1階平面図	HEAD SIGN	SCALE 1:200	SHEET No 2 / 5
-------------	-----------------------	---------------------	-----------	----------------	-------------------