


案内図 S=1/2500



計画場所

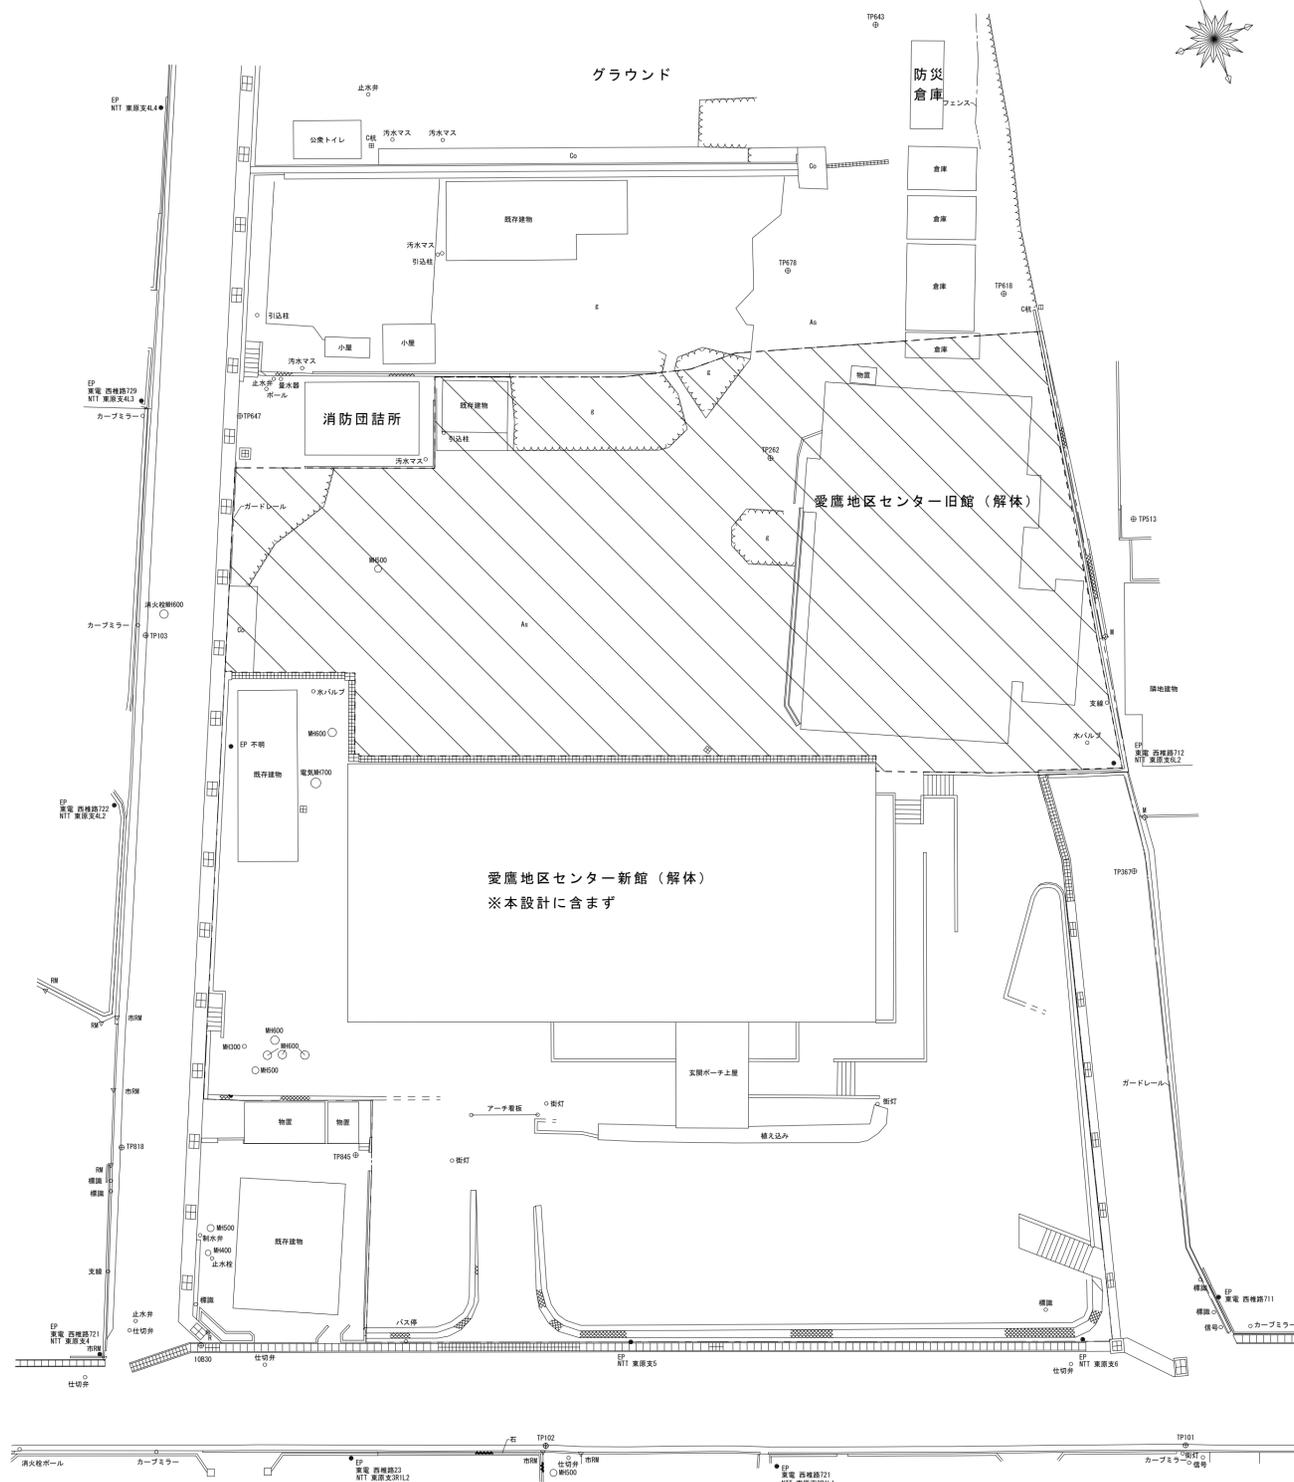

配置図 S=1/250

		C-1	C-2	C-3	C-4	C-5	DESIGN NAME 令和5年度 新愛鷹地区センター建築工事基本設計・実施設計他業務委託	DATE R5.10	SHEET NO 1 / 2	HEAD	ASSIST HEAD	CHANGE
		SC-1	SC-3	PROPER NO.			SHEET NAME 案内図・配置図	SCALE A1:1/2500, 1/250 A3:1/5000, 1/500			CHIEF	DRAFT

