


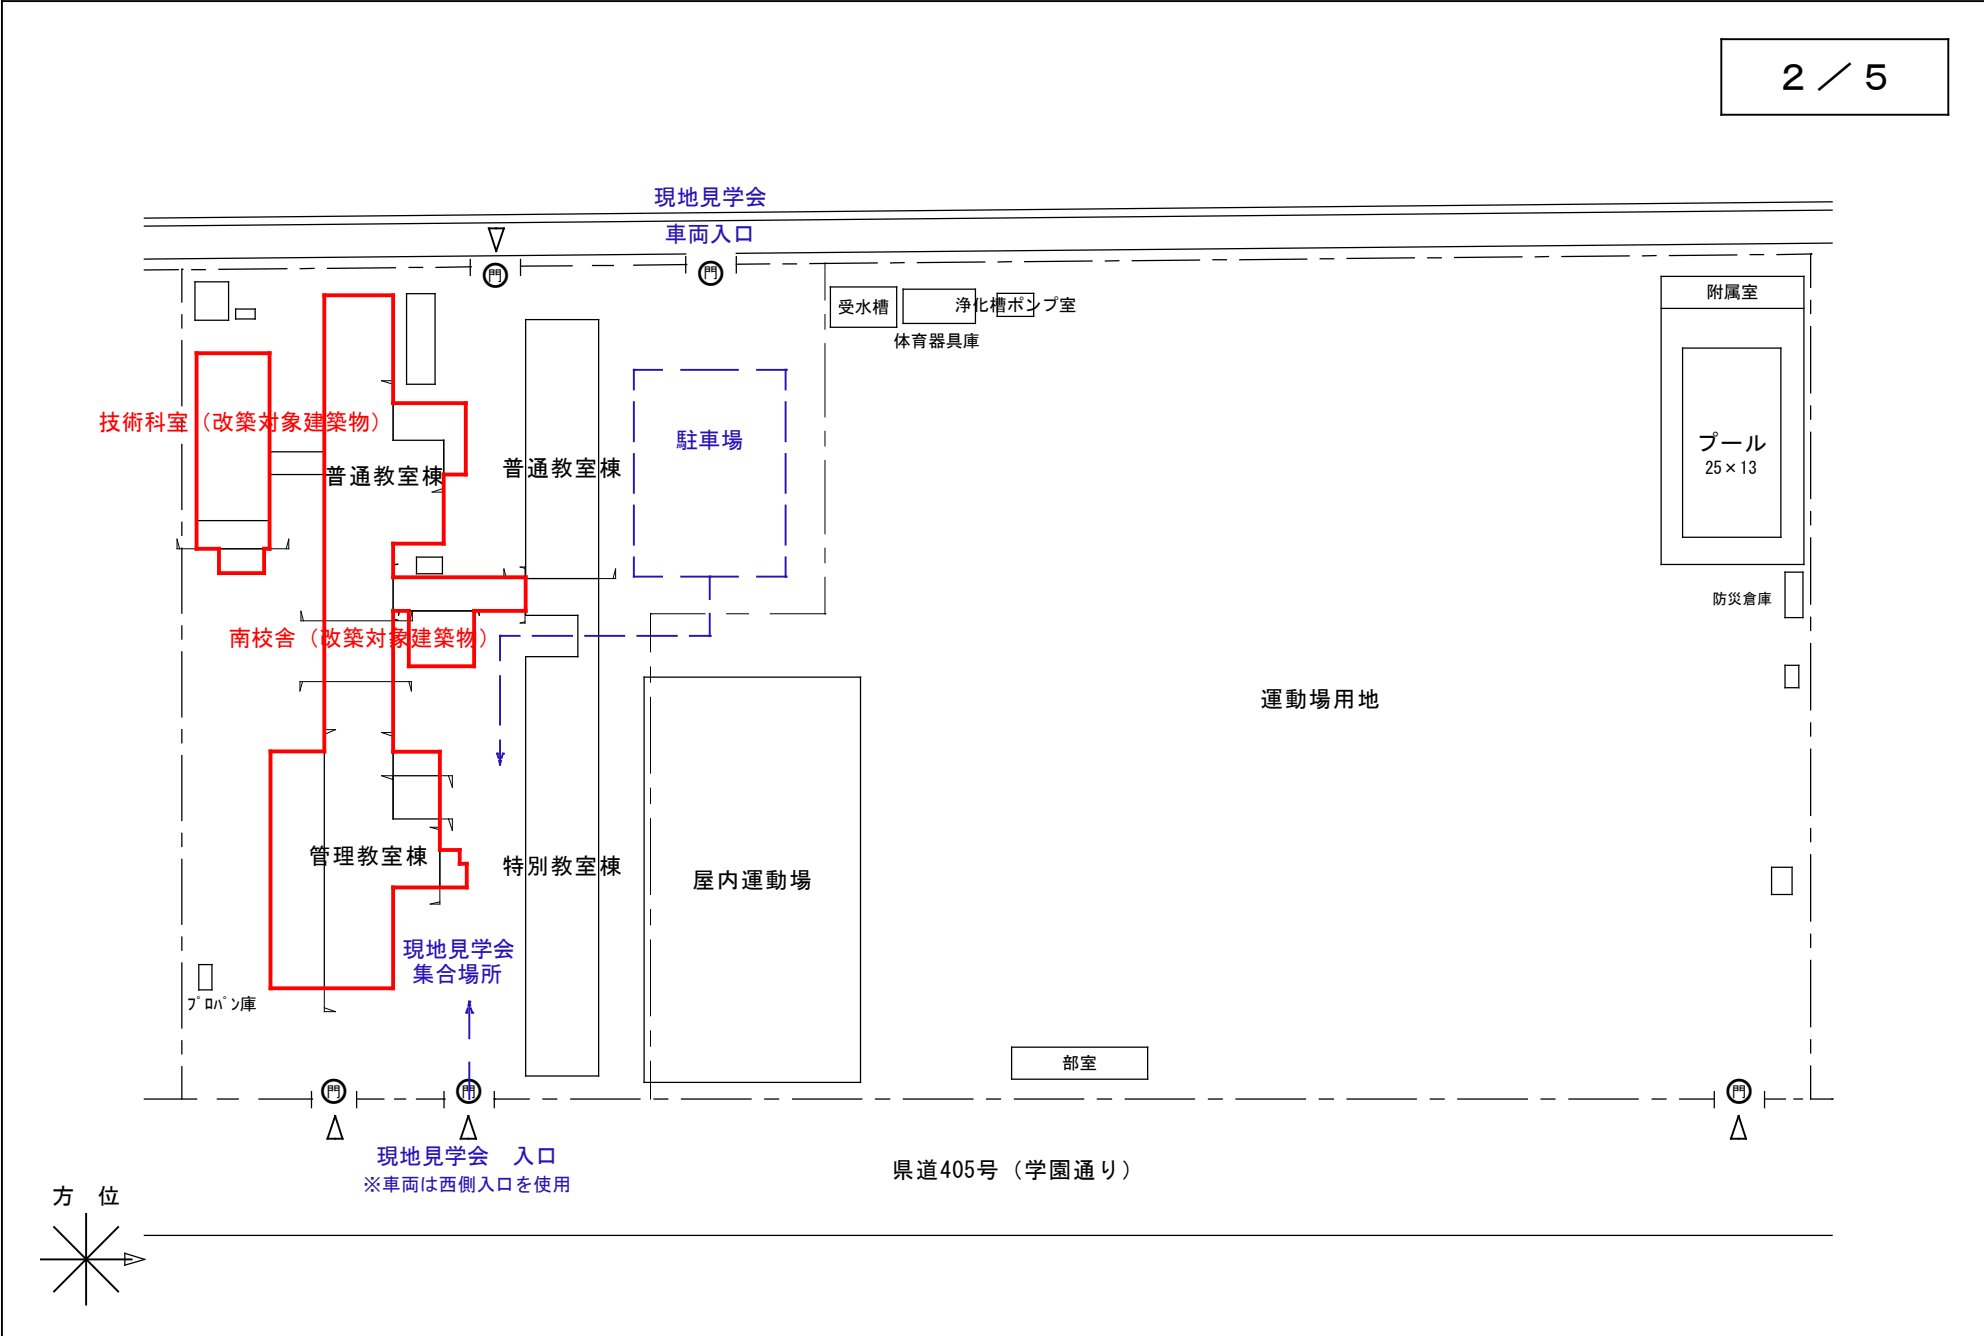


沼津市教育委員会事務局学校管理課	件名	令和5年度 沼津市立金岡中学校南校舎 改築工事基本設計業務委託	図名	案内図	縮尺 1/5000 (A4) 0 100 200m
------------------	----	------------------------------------	----	-----	------------------------------

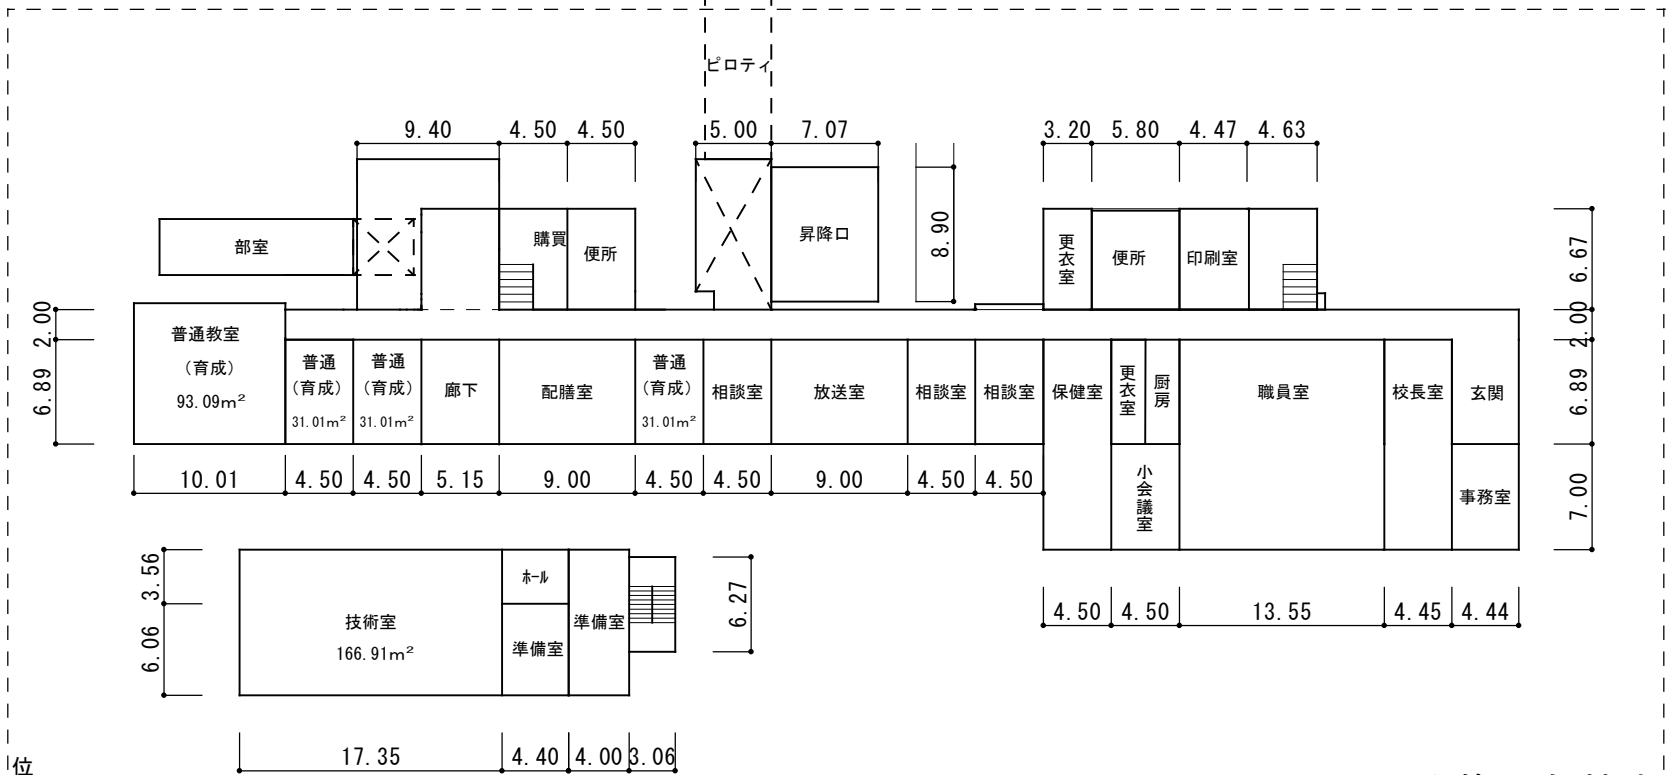


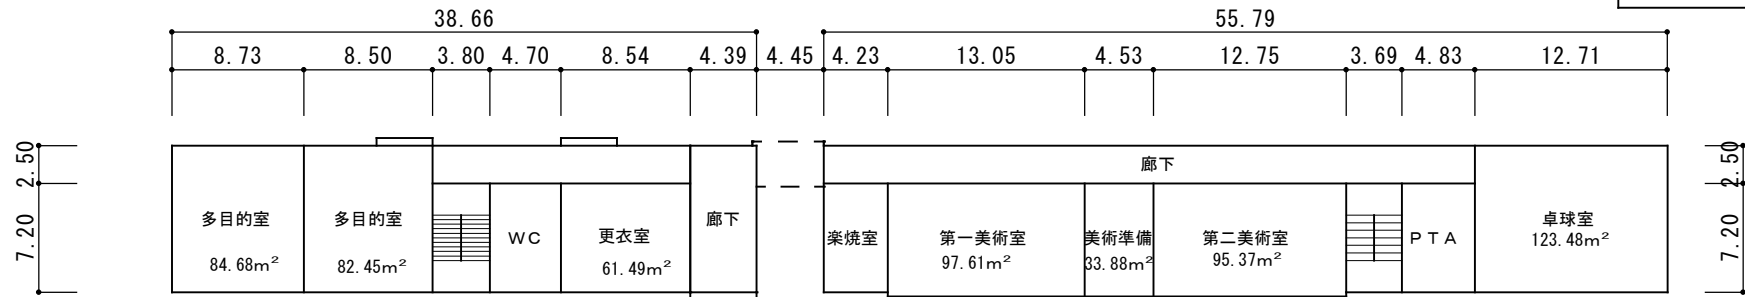


改築対象校舎

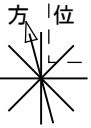


※寸法はm表記です。


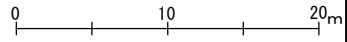


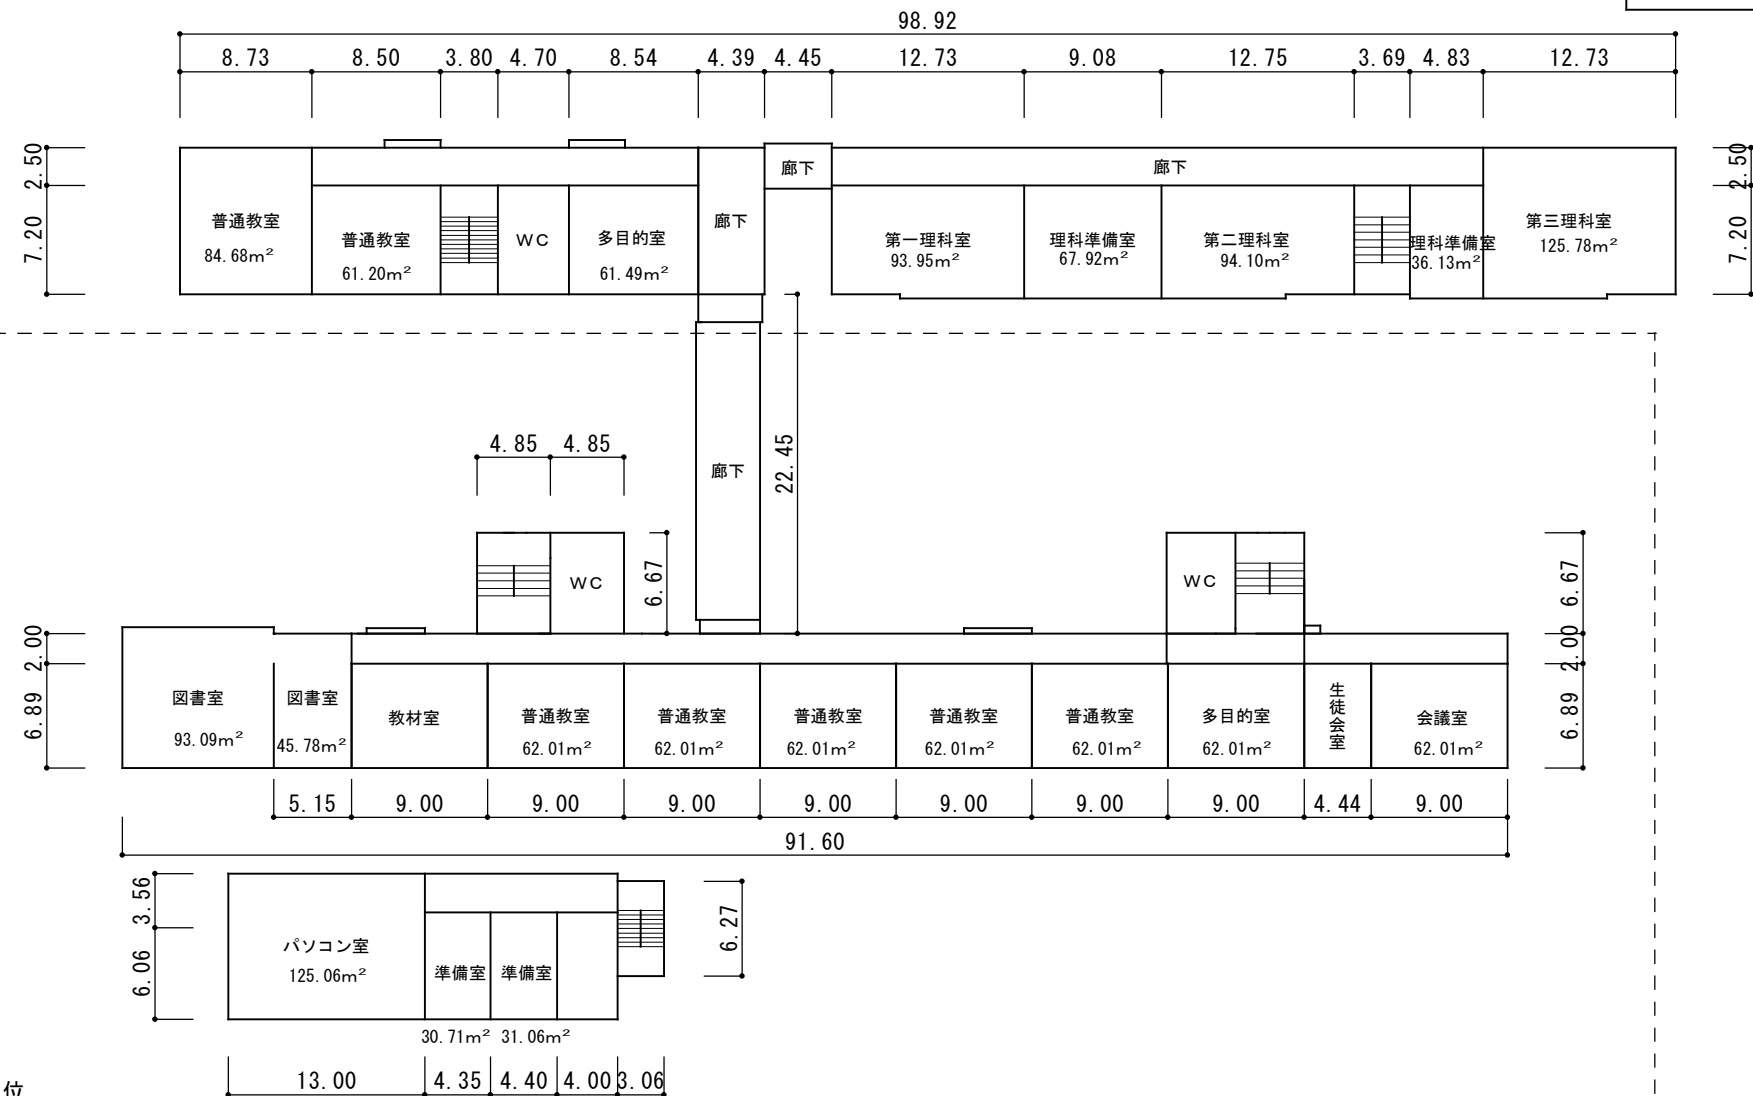

改築対象校舎

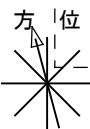

※寸法はm表記です。

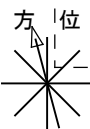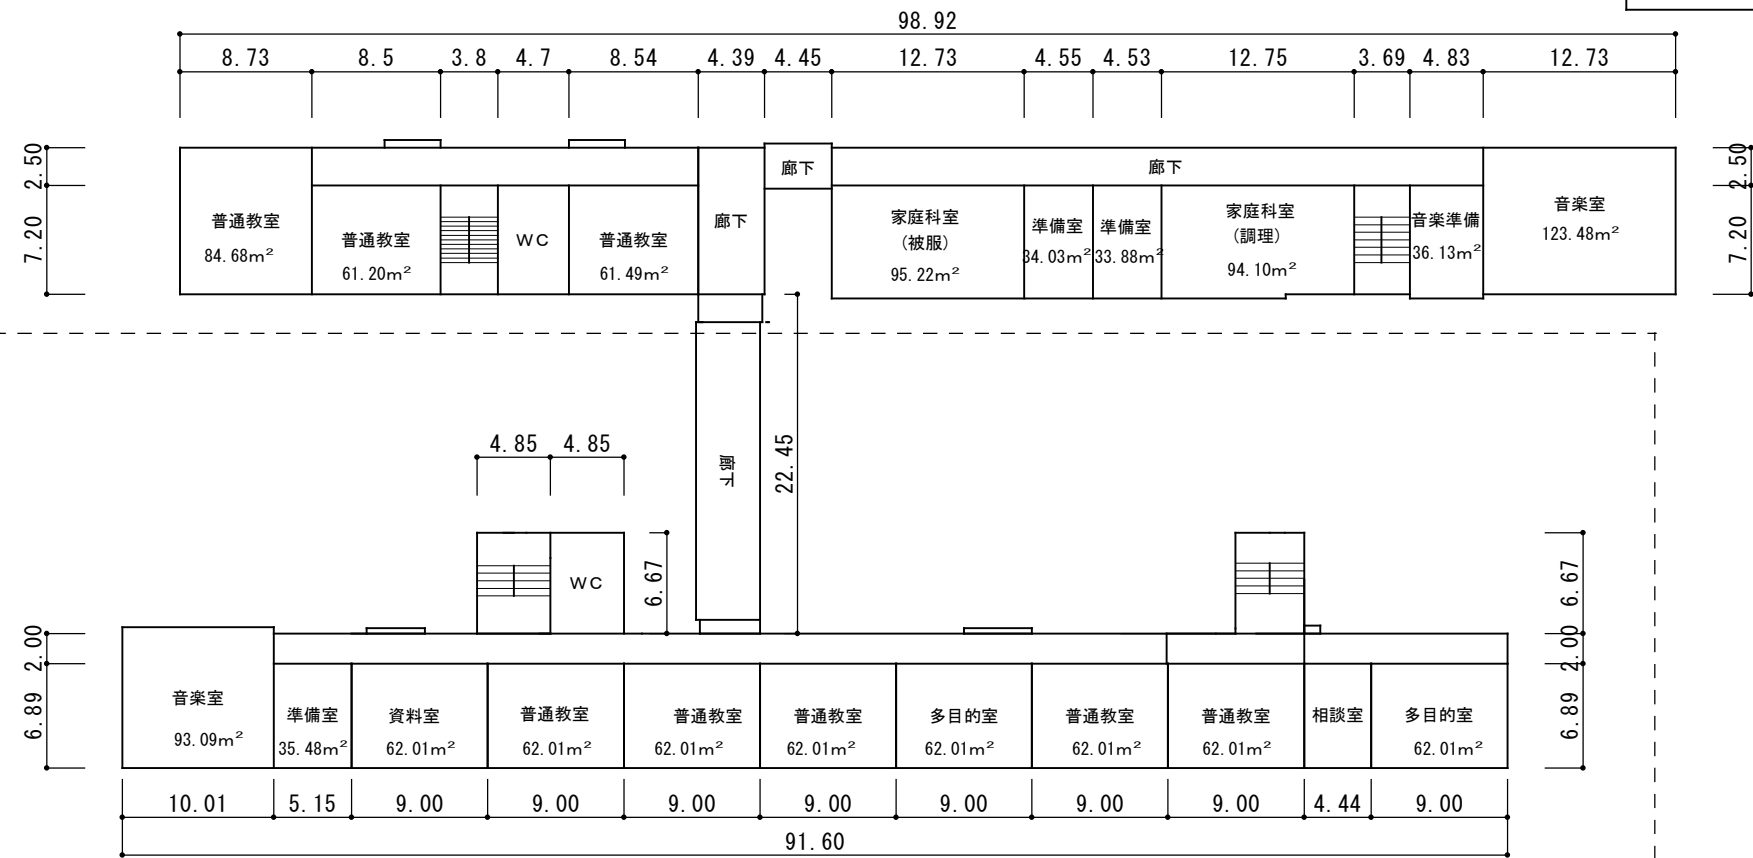

改築対象校舎

※寸法はm表記です。

