



【添付資料 7】 建替エリア内の自治会等設置物位置図

※旧 B 1 ～ B 9 棟は市により令和 4 年度中に解体・撤去予定

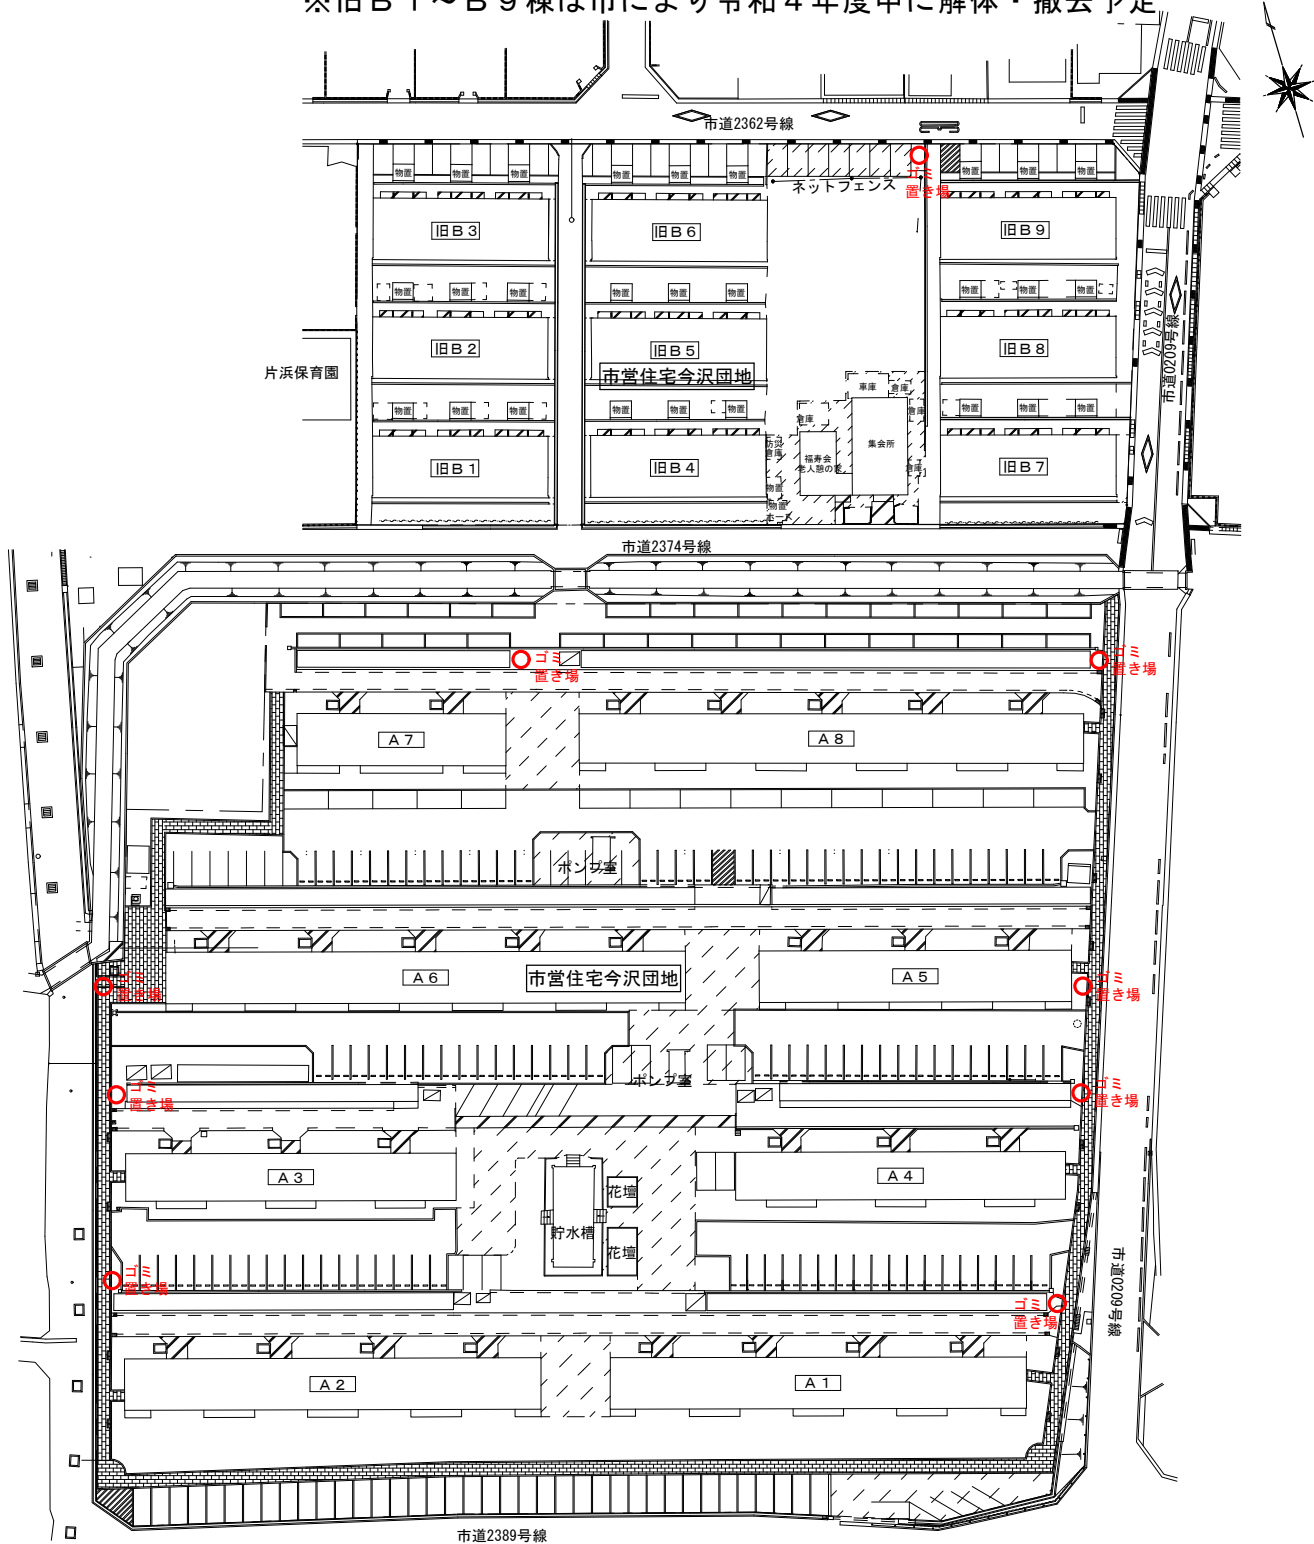


ゴミ置き場（自治会）

※旧B 1～B 9棟は市により令和4年度中に解体・撤去予定

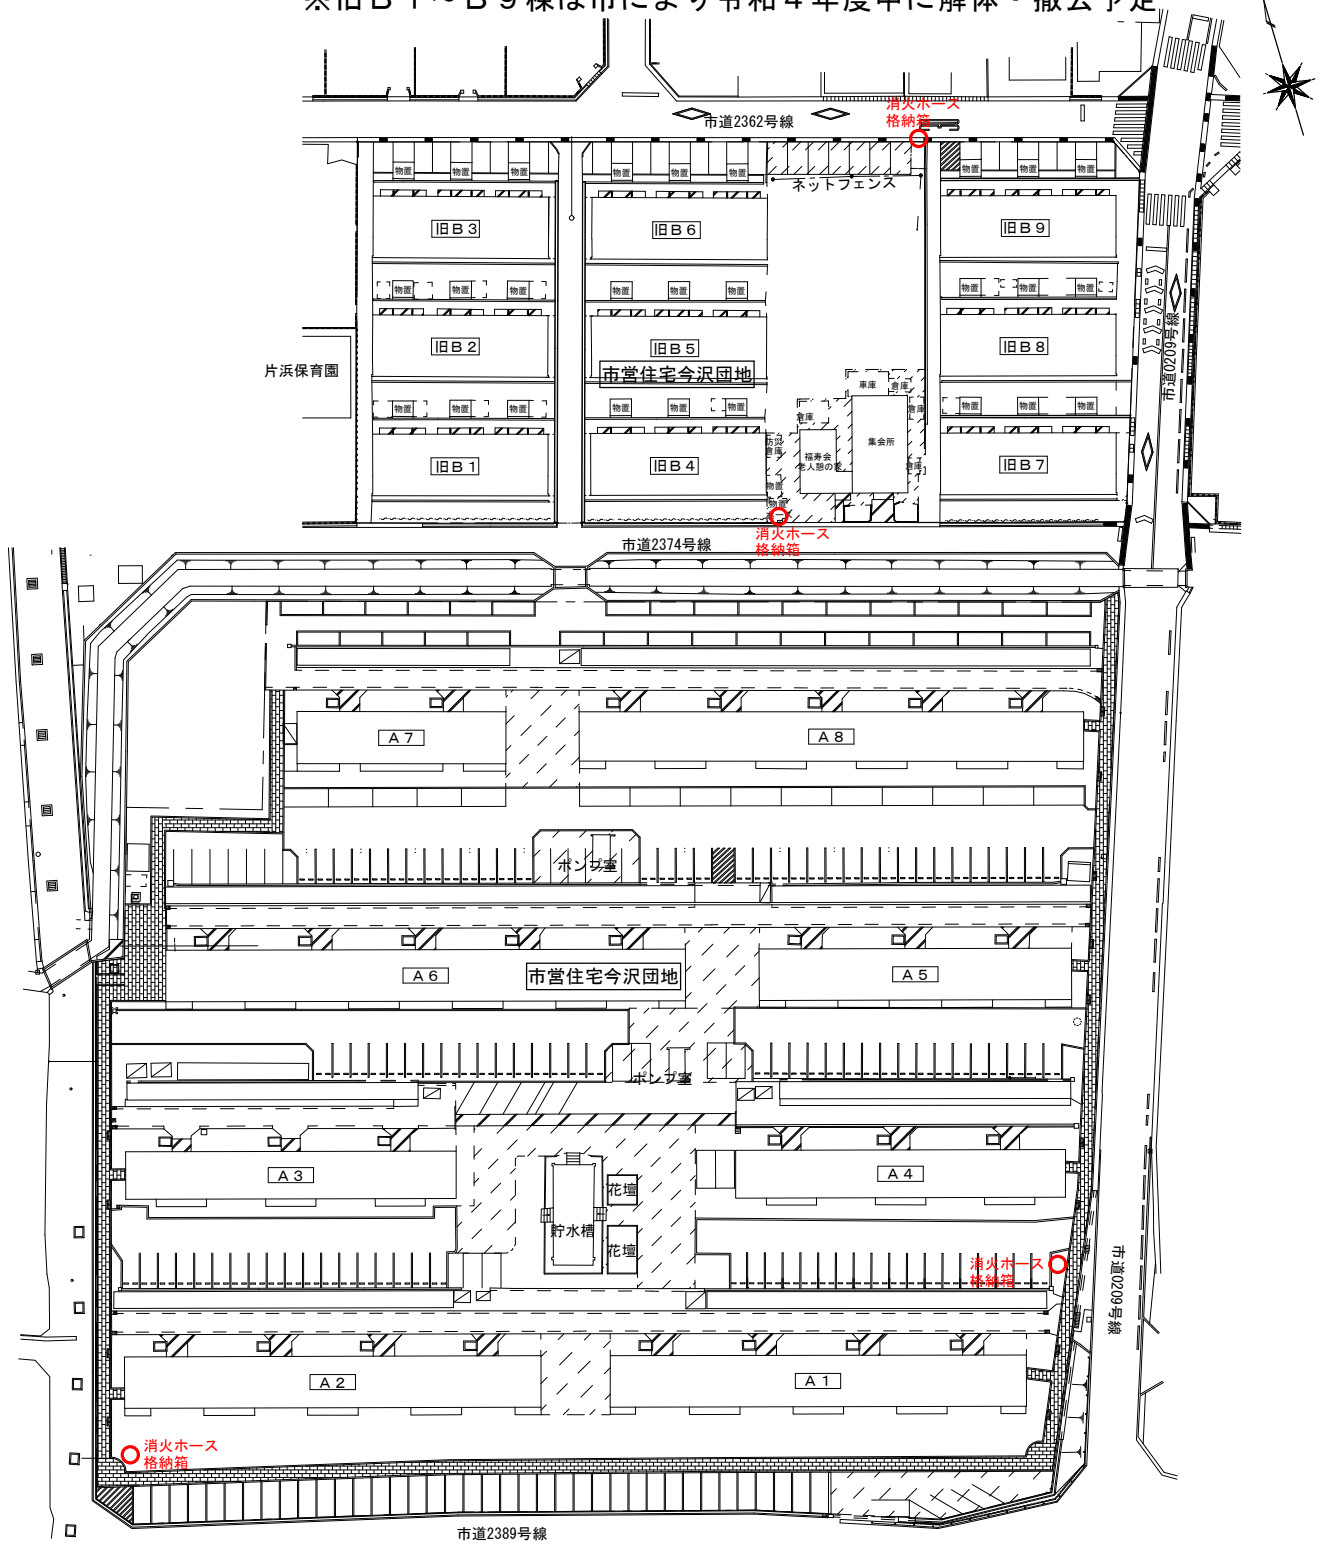


消火ホース格納箱（自治会）

※旧B 1～B 9 棟は市により令和 4 年度中に解体・撤去予定

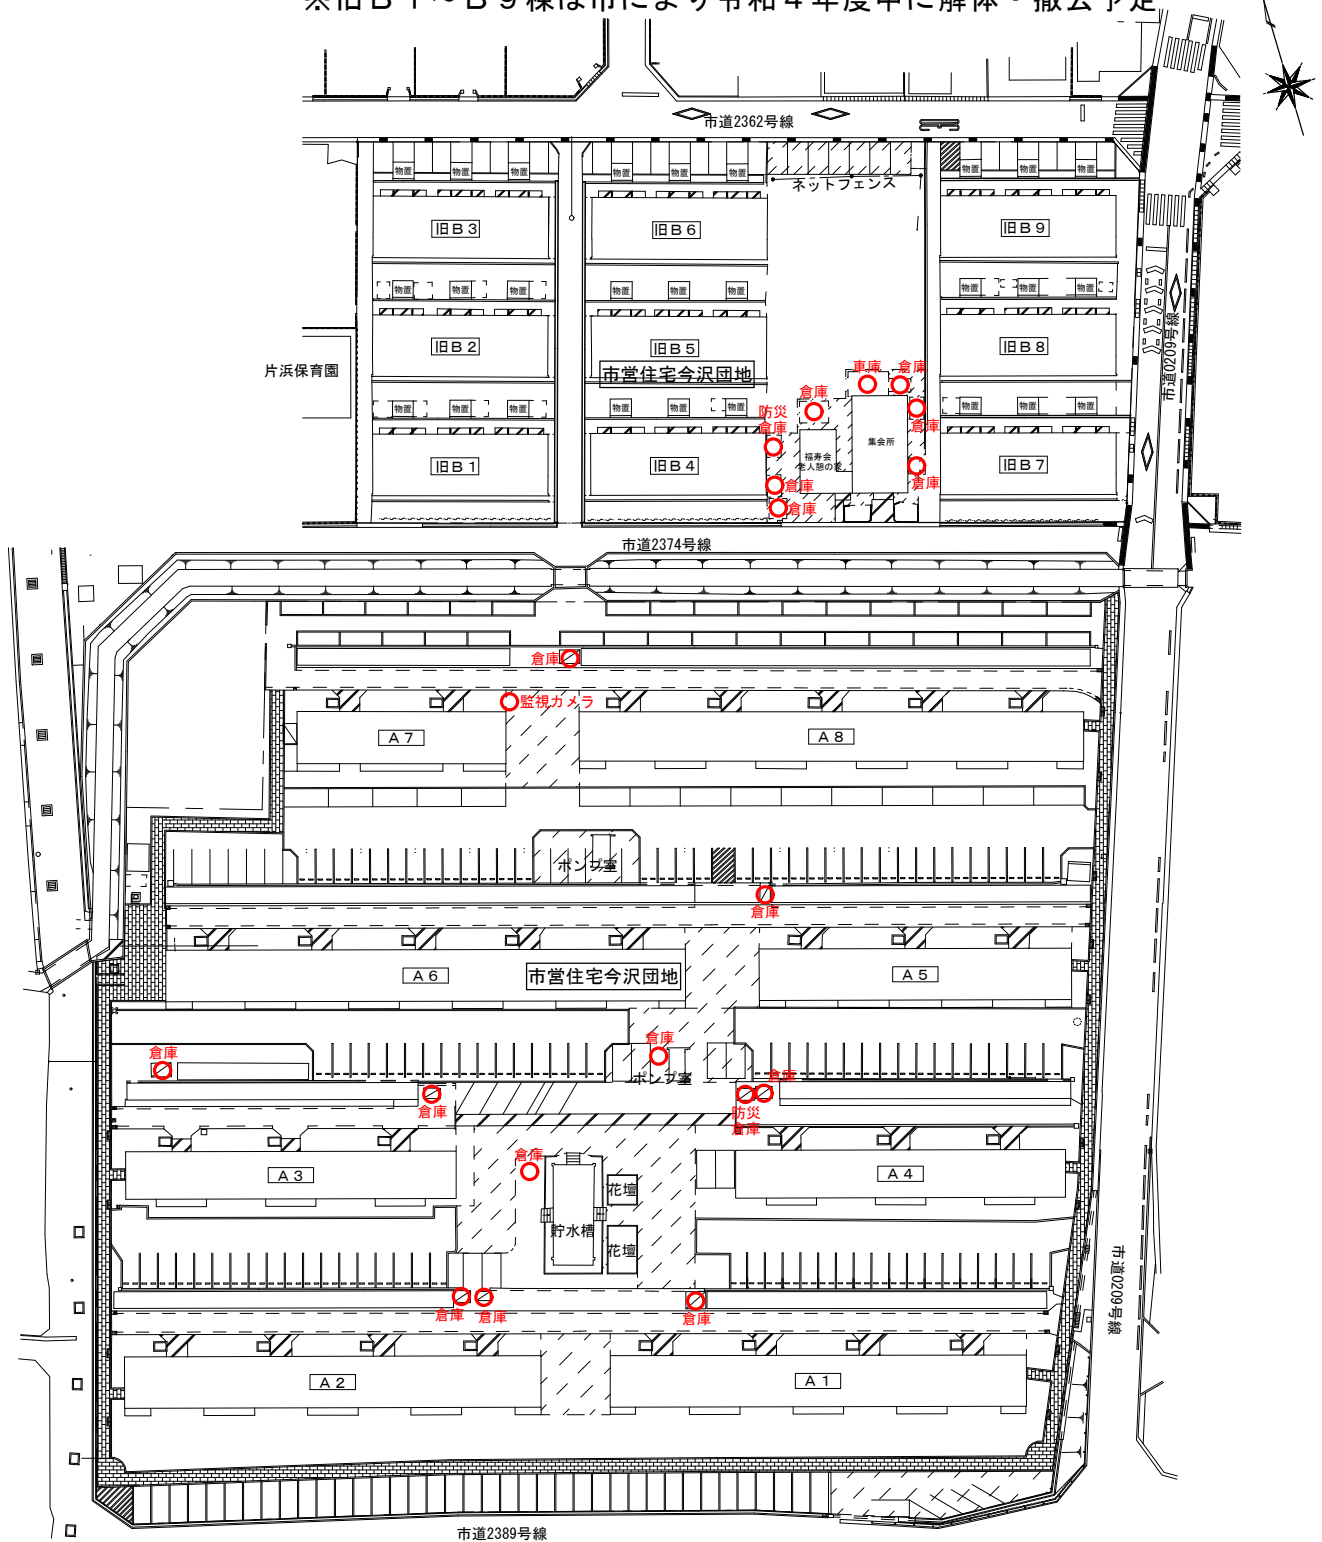


防災倉庫等（自治会）

※旧B 1～B 9棟は市により令和4年度中に解体・撤去予定

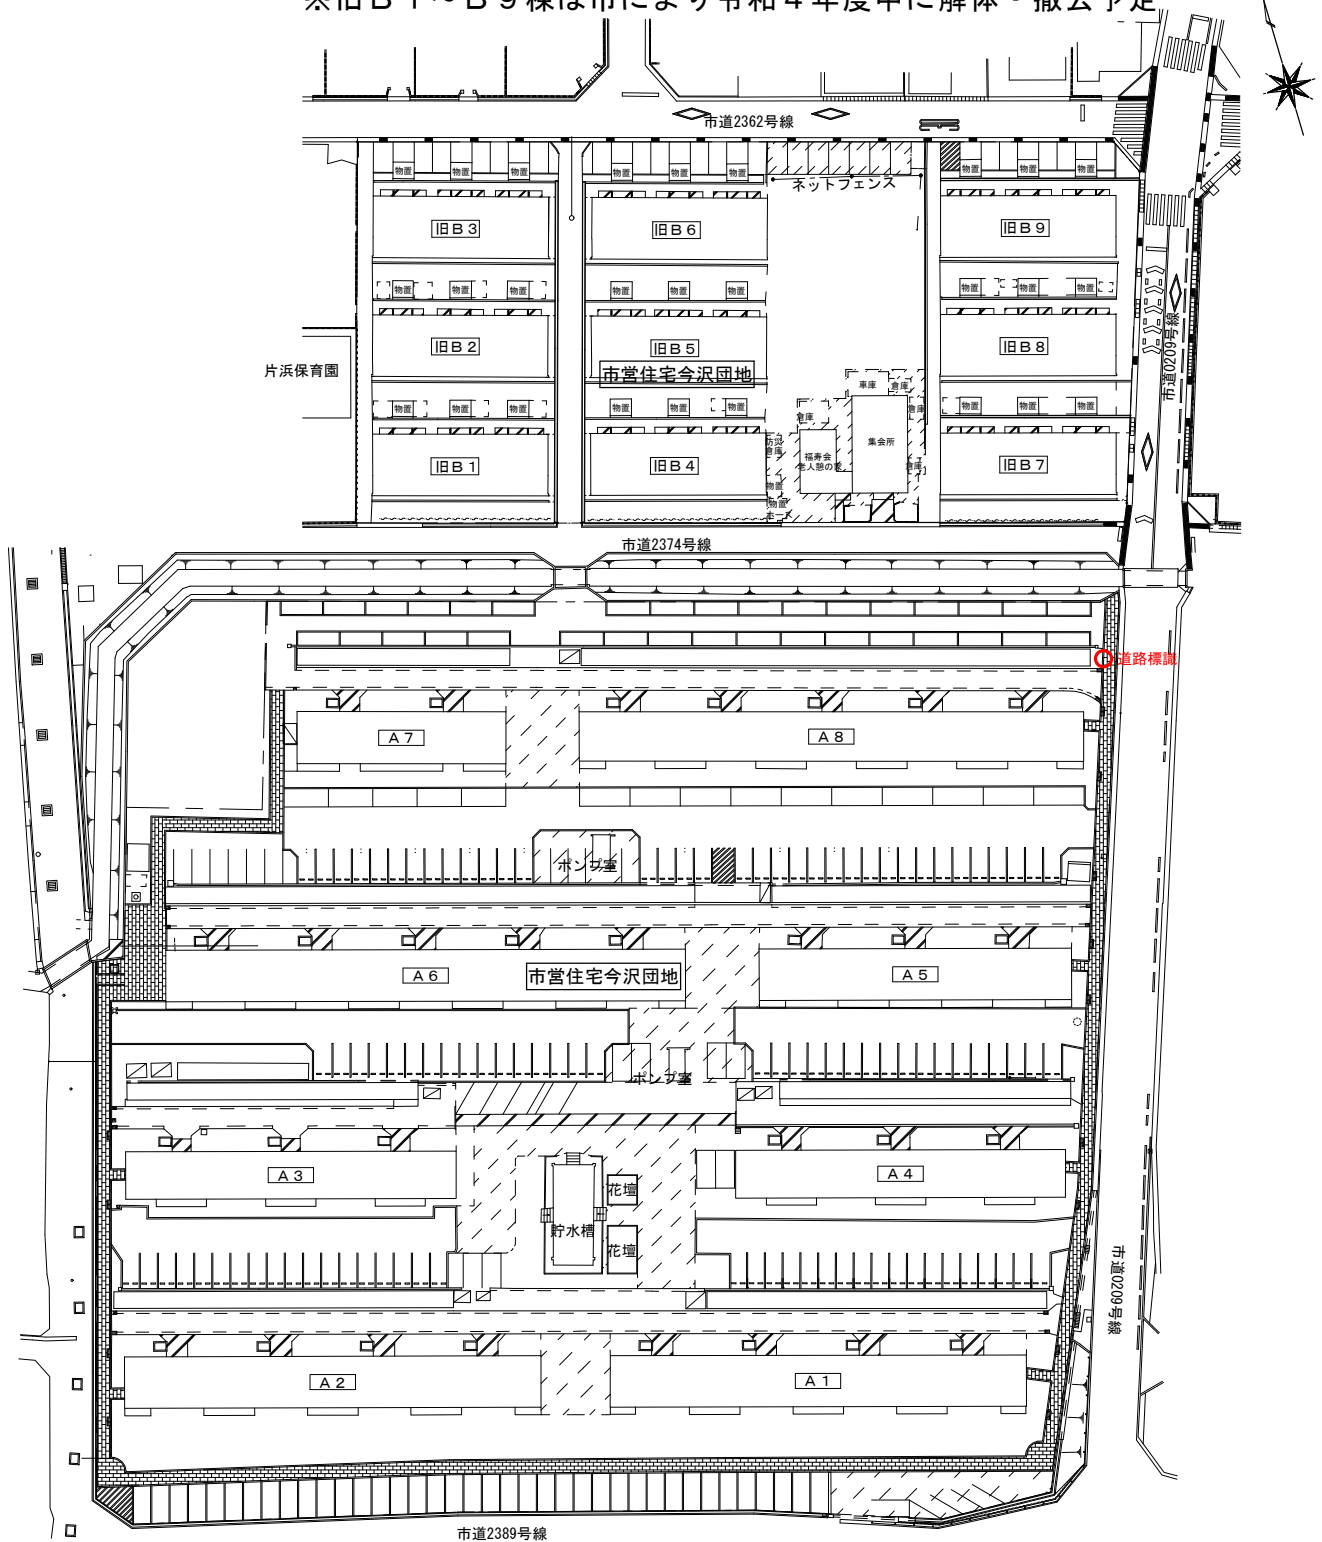


道路標識（静岡県警察署）

※旧B1～B9棟は市により令和4年度中に解体・撤去予定

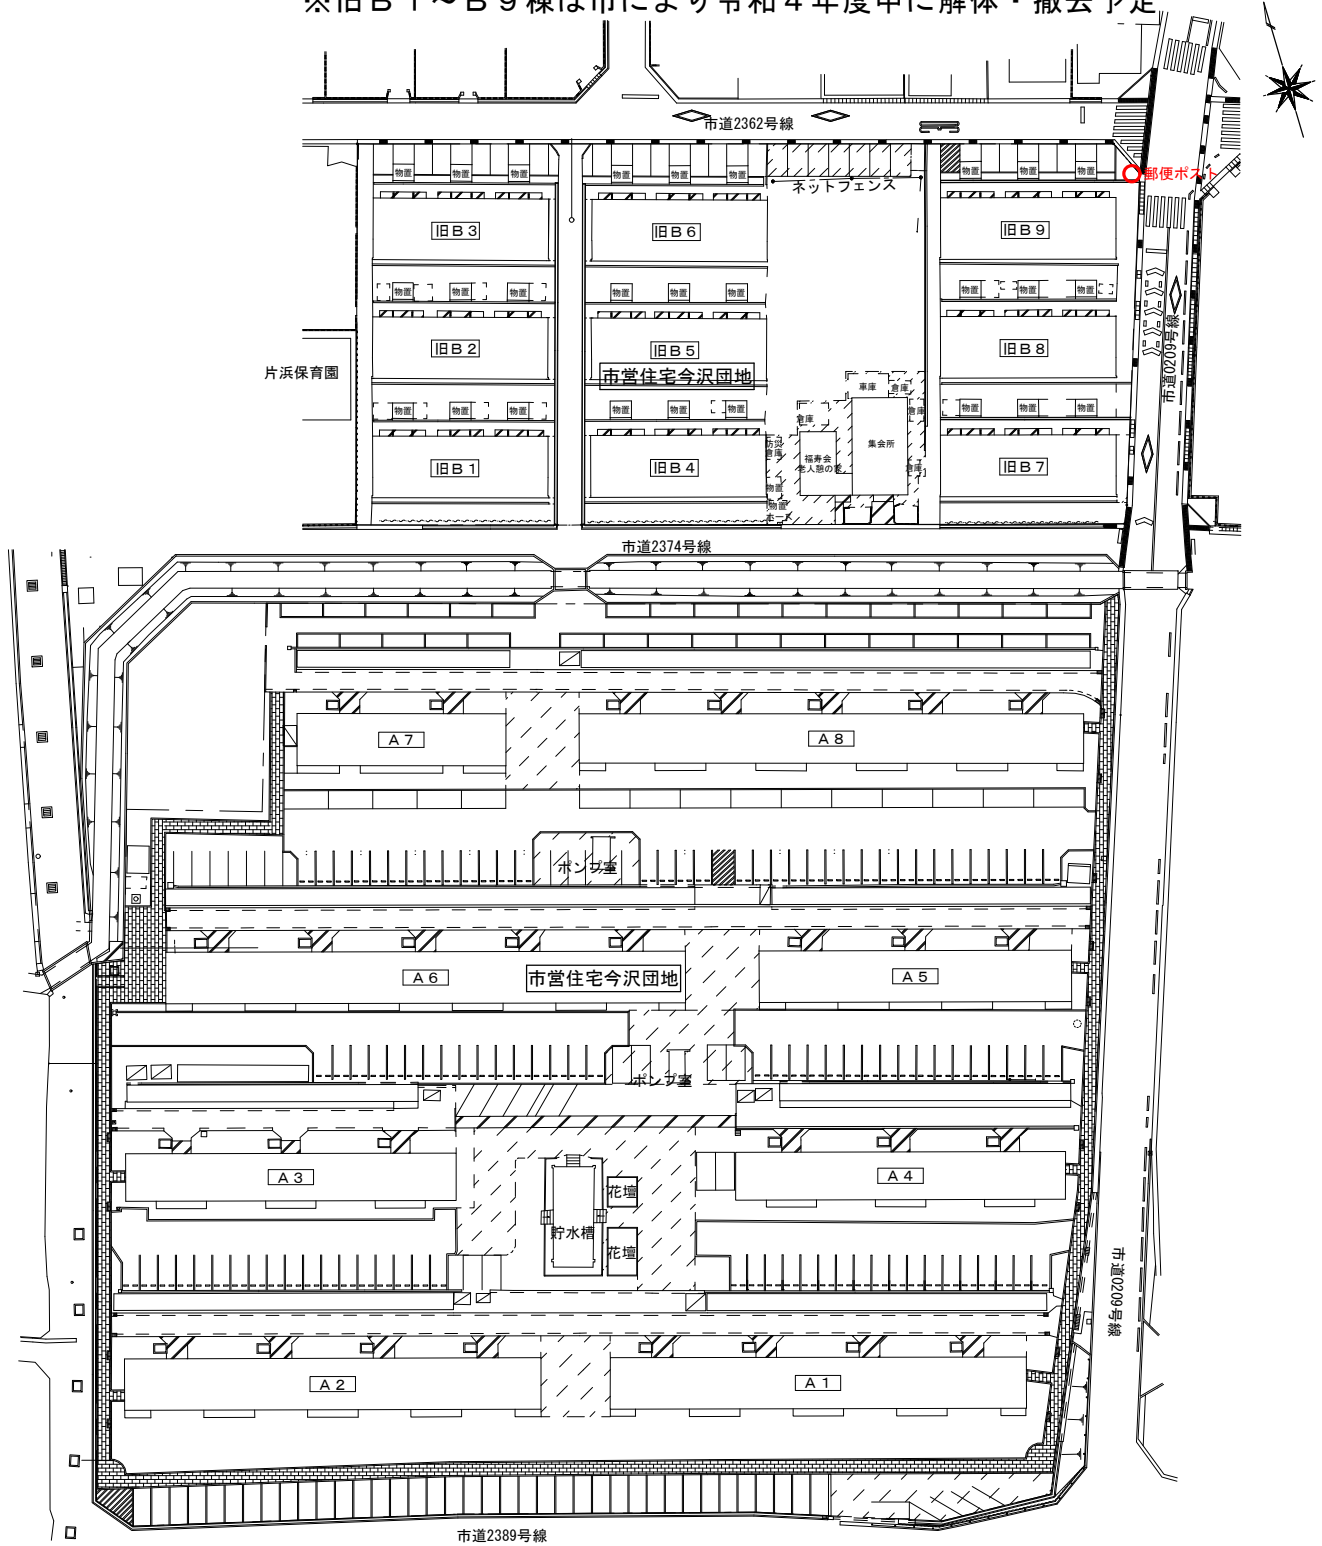

郵便ポスト（日本郵便株）

※旧B 1～B 9棟は市により令和4年度中に解体・撤去予定

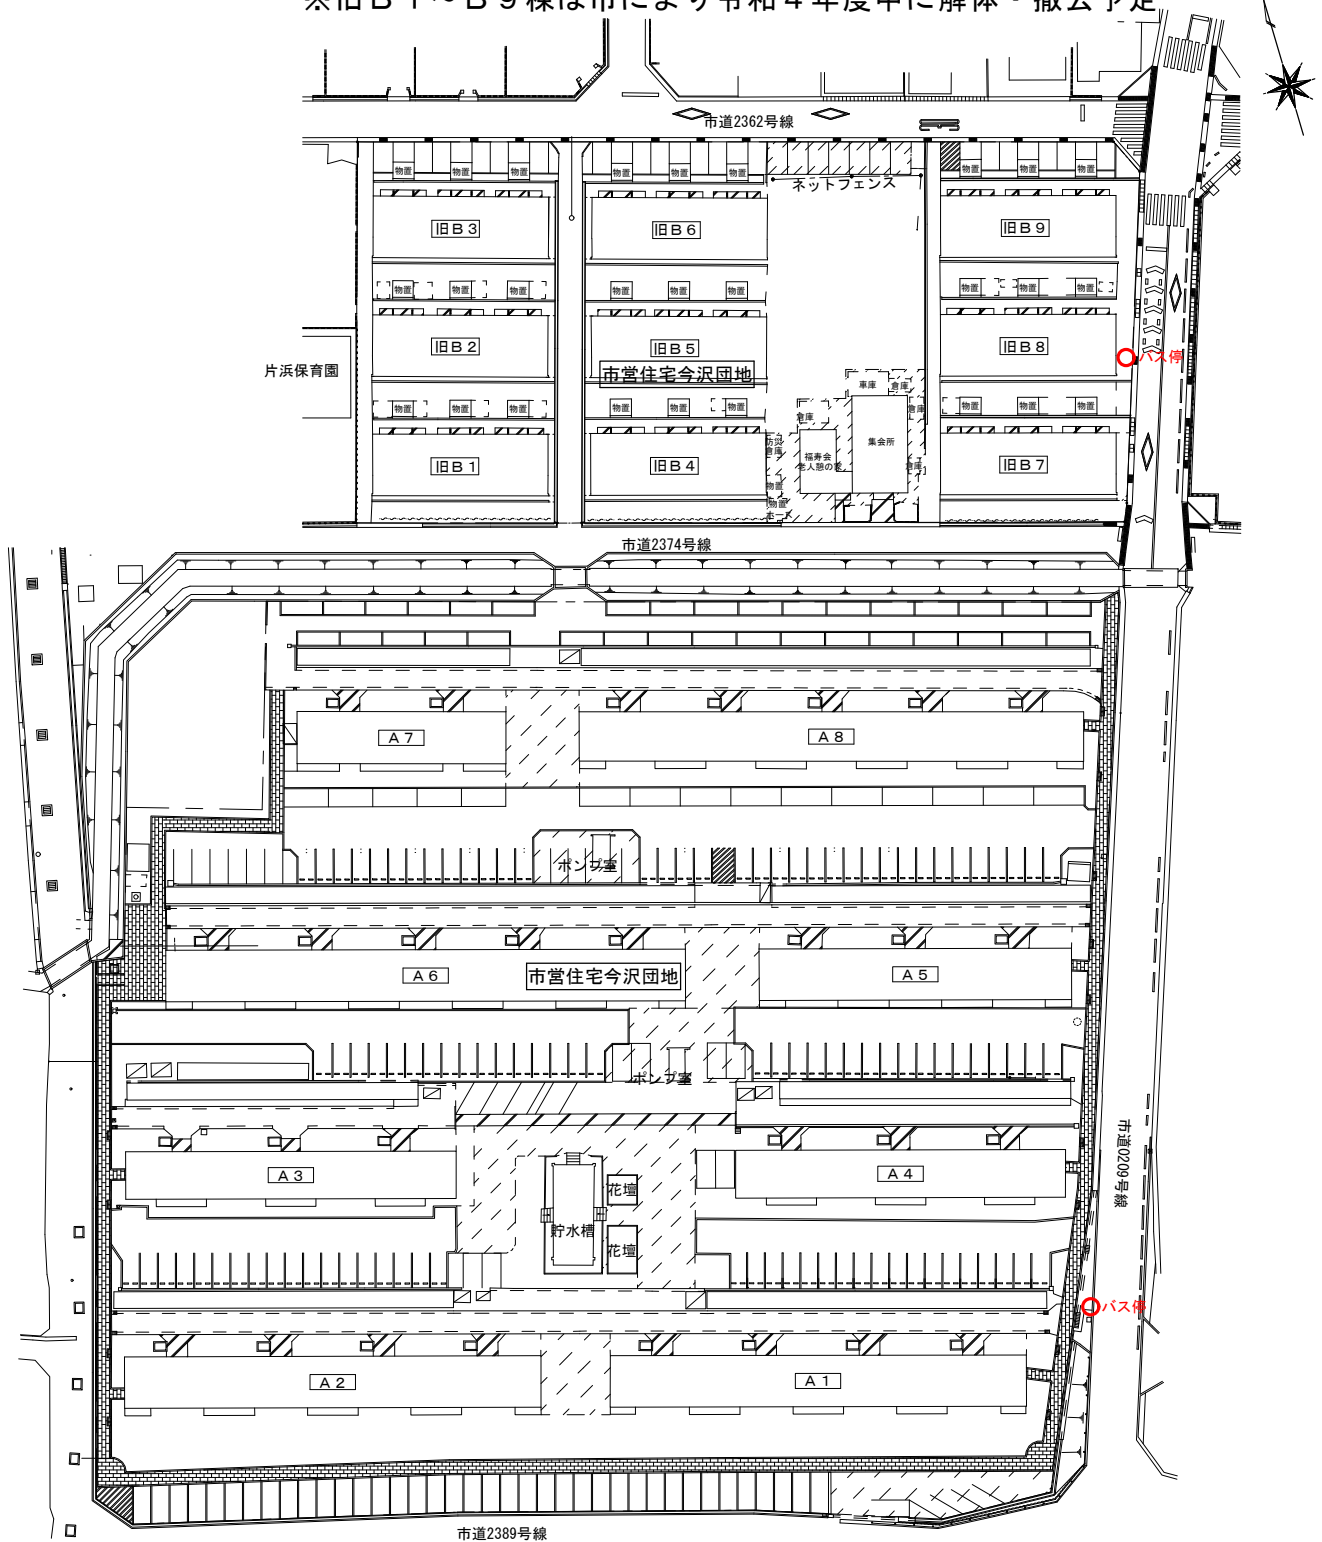

バス停（富士急シティバス株）