


沼津南一色線（事業中区間）

街路整備事業 L=656m

区画整理事業 L=1138m

事業中	工事完了 (舗装以外)	事業中	事業中	整備済 (現在は2車線供用)
-----	----------------	-----	-----	-------------------

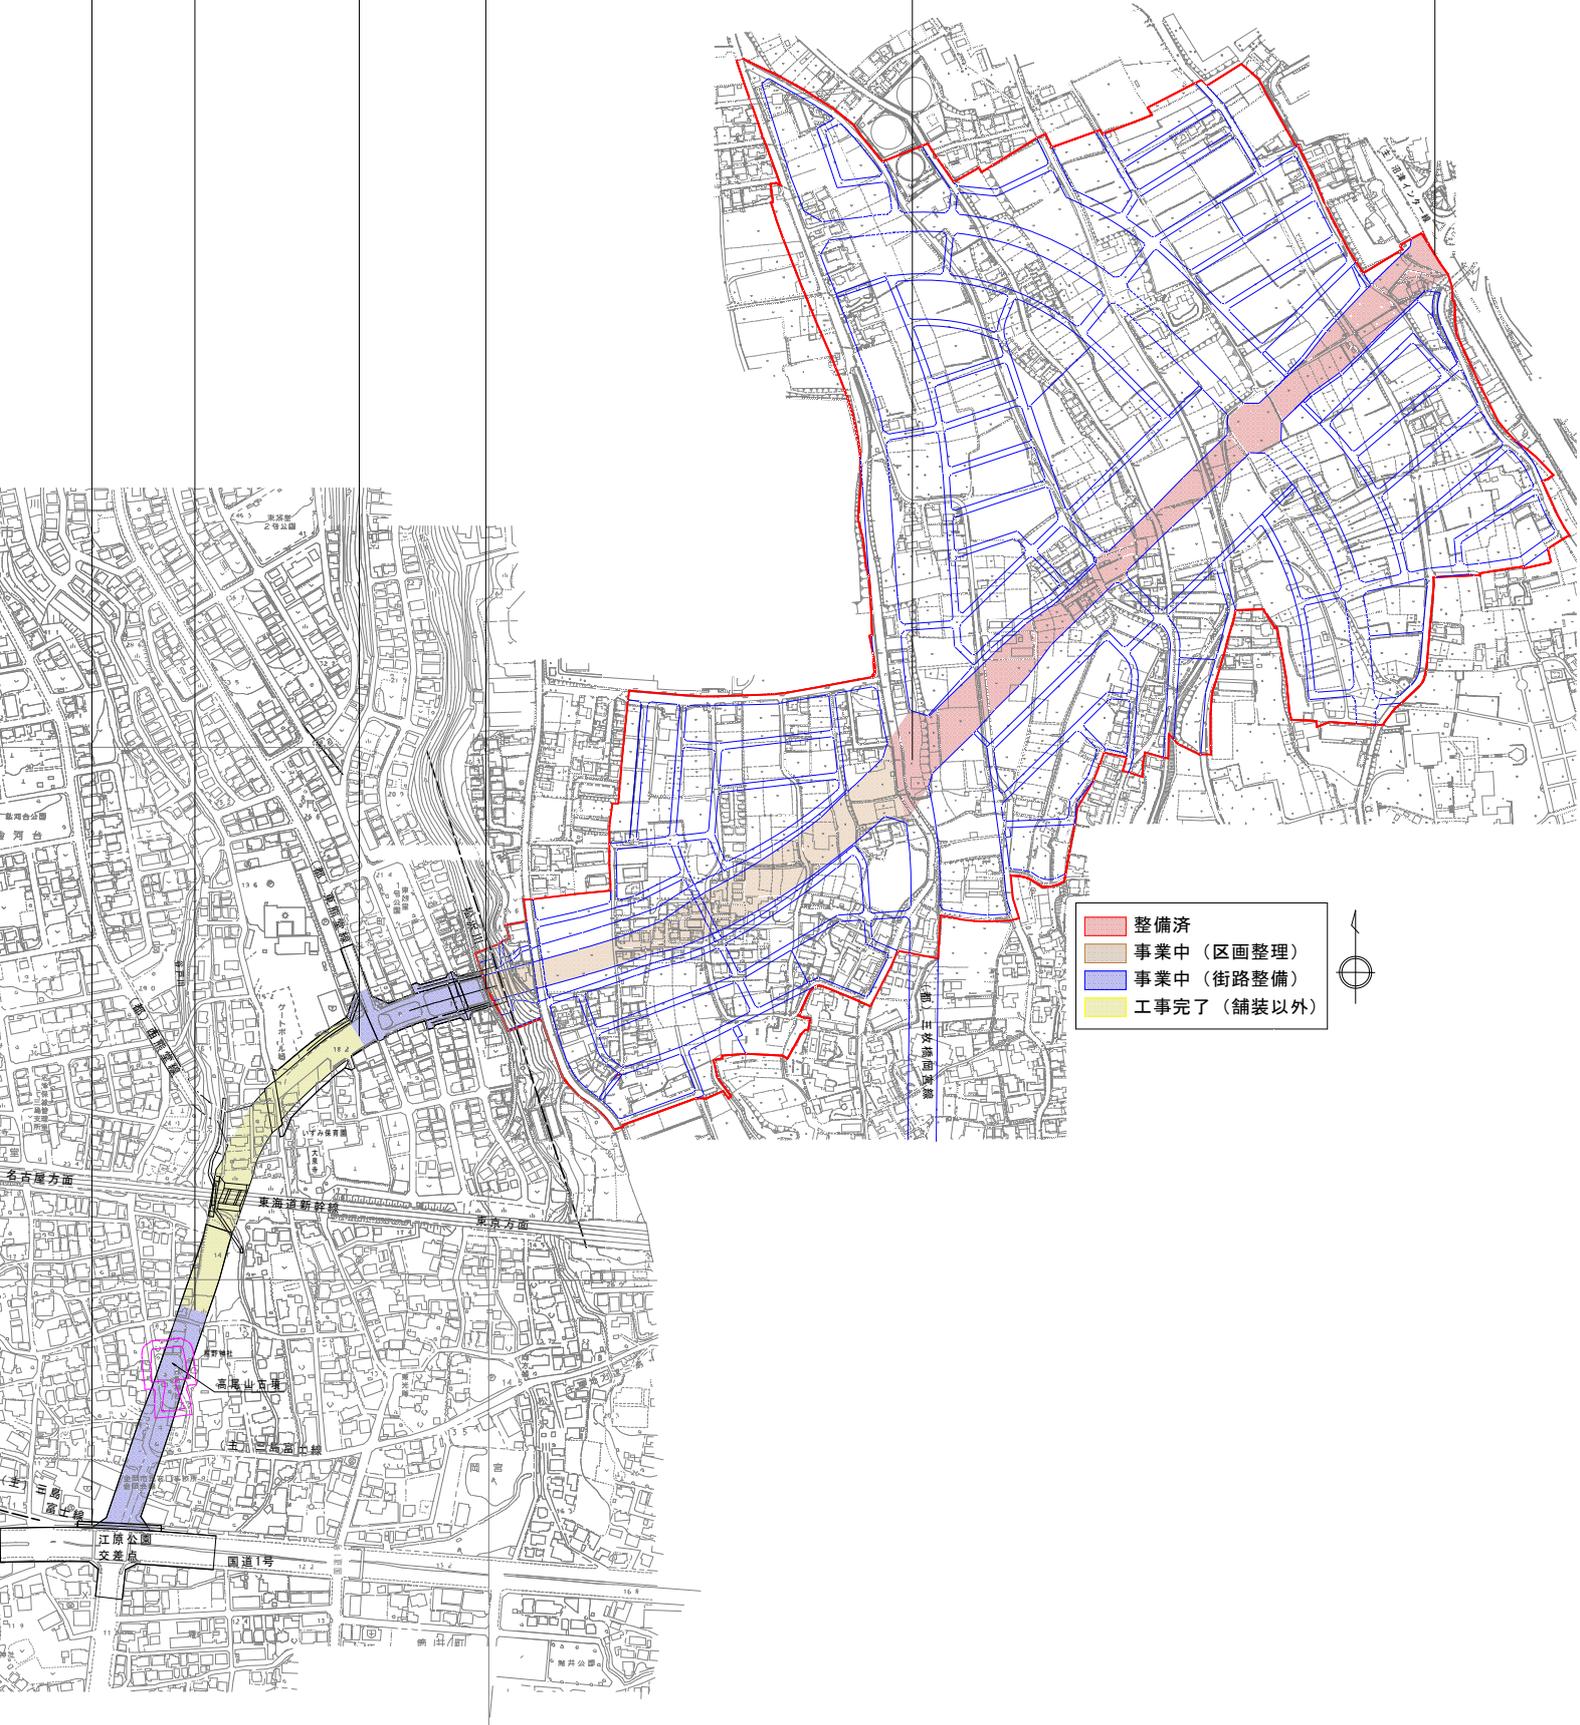

- 整備済
- 事業中 (区画整理)
- 事業中 (街路整備)
- 工事完了 (舗装以外)

