


建物データ

1	建 物 名 称	(旧) 沼津市立西浦小学校 (校舎)	
2	所 在 地	沼津市西浦平沢 255 番地の 2	
3	主 要 用 途	小学校施設を用途変更して転用し、地区センター等複合施設として整備	
4	竣 工 年	元 工 事	竣工年月・年度
		第 1 期	1971 年 (昭和 46 年 8 月)
		第 2 期	1973 年 (昭和 48 年度)
		第 3 期	1975 年 (昭和 50 年度)
5	改 修 履 歴	耐震補強	竣工年月・年度
		第 1 期	2007 年 (平成 19 年度)
		第 2 期	2008 年 (平成 20 年度)
		主 たる 改修内容	外壁亀裂部エポキシ樹脂注入、防水形外装仕上塗材、ベランダ撤去 他
6	主 体 構 造	元 工 事	鉄筋コンクリート造
		耐震補強	鉄筋コンクリート造 RC 補強壁、鉄骨ブレース補強壁、鋼板巻き補強柱
7	基 礎 形 態	杭仕様 : RC 杭、径 $D=300$ (mm)、杭長 $L=5.0$ 、 7.0 、 9.0 (m) 長期支持力 (現況最大杭耐力) $R_a=243.05$ (kN/本)	
8	階 数	地上 3 階建て、地下室なし、PH 階付、最高の高さ $=14.0$ (m)	
9	敷 地 面 積	(沼津市個別施設計画より) $11,608.00$ (㎡) : $3,511.42$ (坪)	
10	面 積	延床面積 $2,436.0$ (㎡)	
11	その他の施設	旧西浦小学校屋内運動場及び渡り廊下、屋外プール	


市有地範囲図


■：市有地 ■：赤道（市管理）

（※境界確定していないため、正確ではありません。イメージとして参考にしてください。）

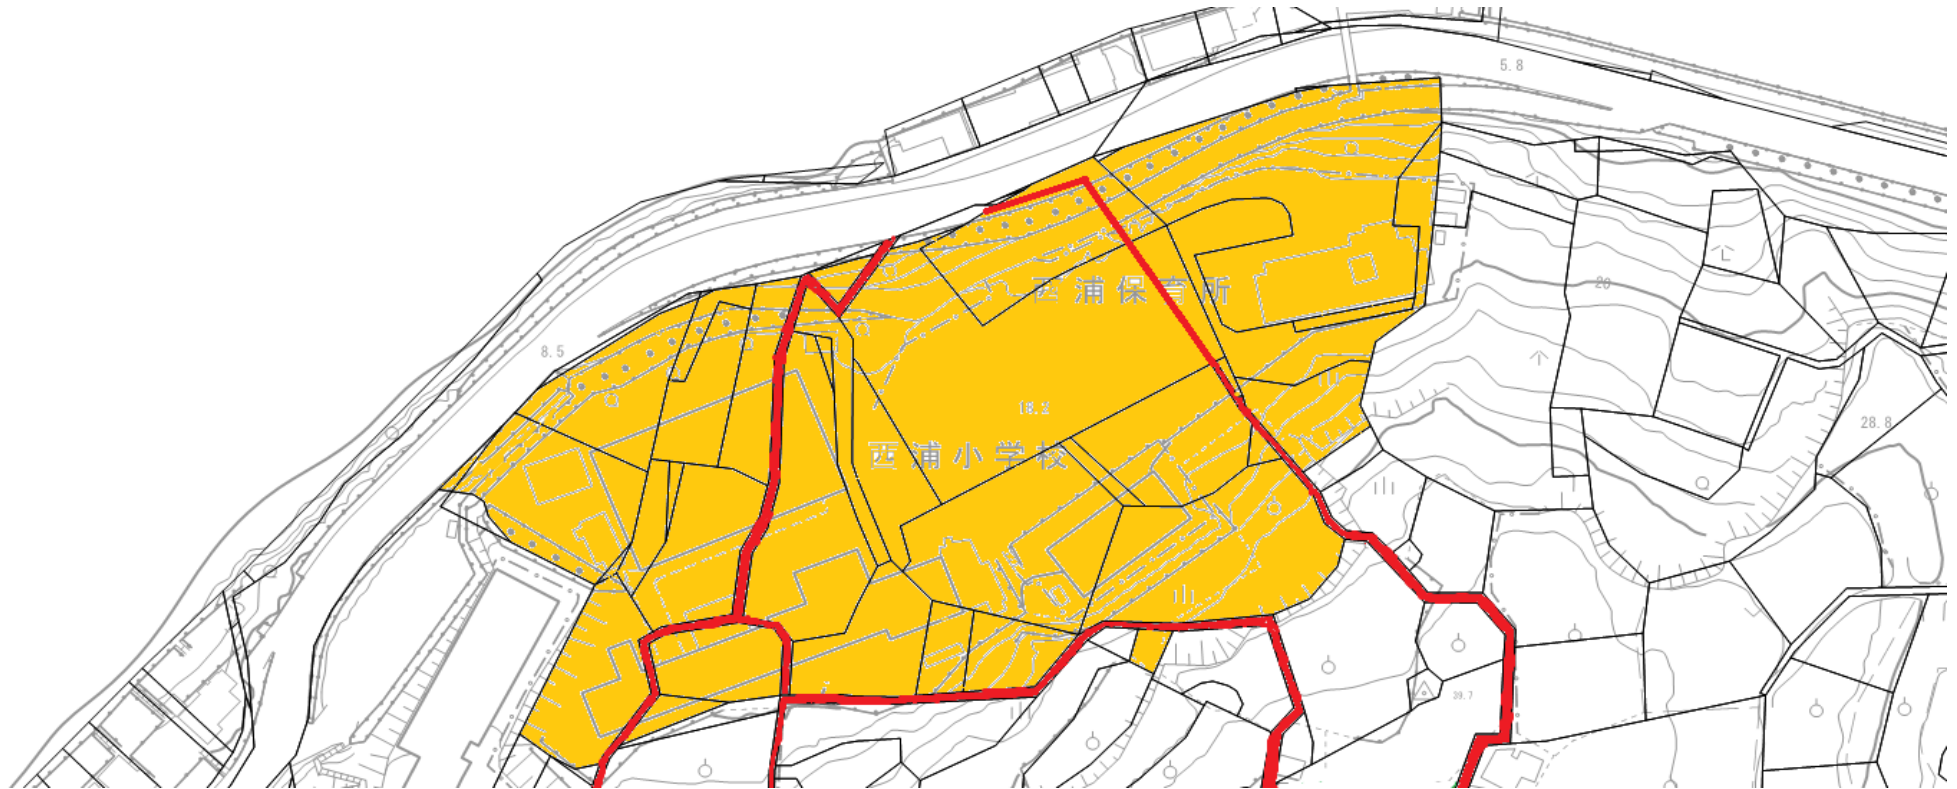


施設の配置図	縮尺	1/1000 (A4)	学校名	西浦小学校	調査番号	(都道府県)	(市町村)	(学 校)	整理番号
	0 10 20 30 m								


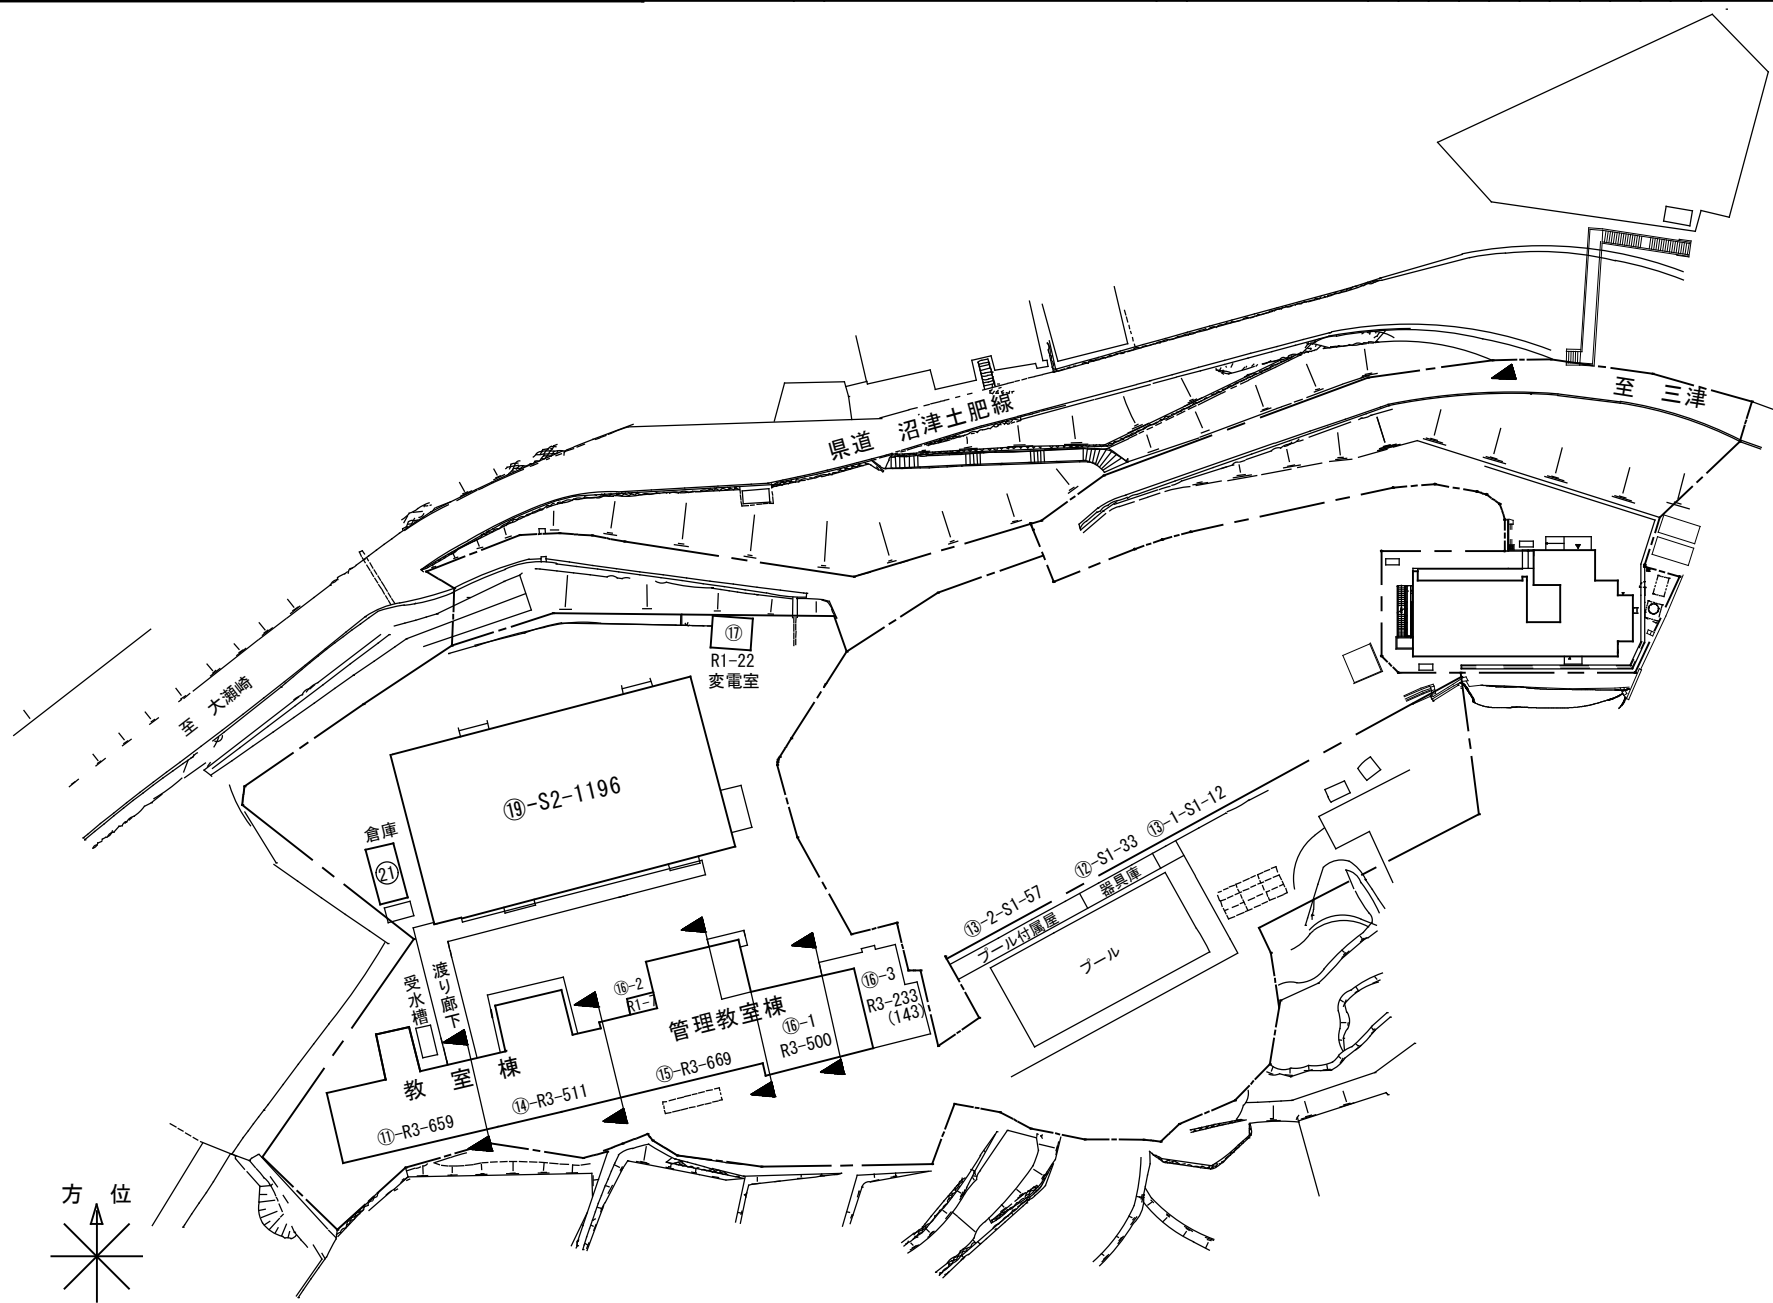


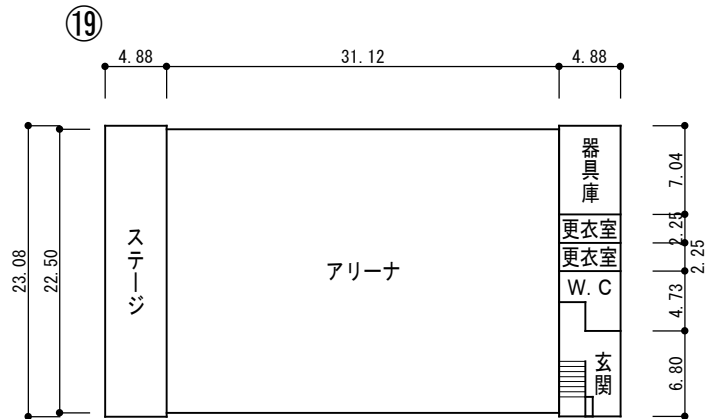

②① 倉庫

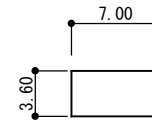


①⑦ 変電室

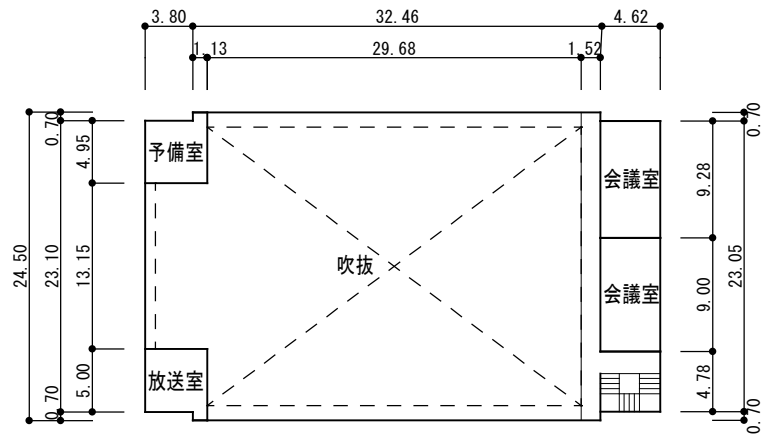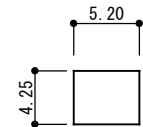


⑬- 1 ⑫

⑬- 2

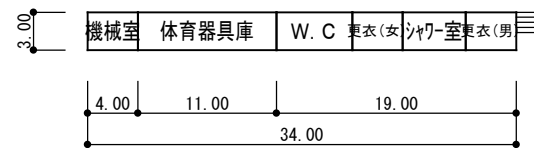

樹木配置図

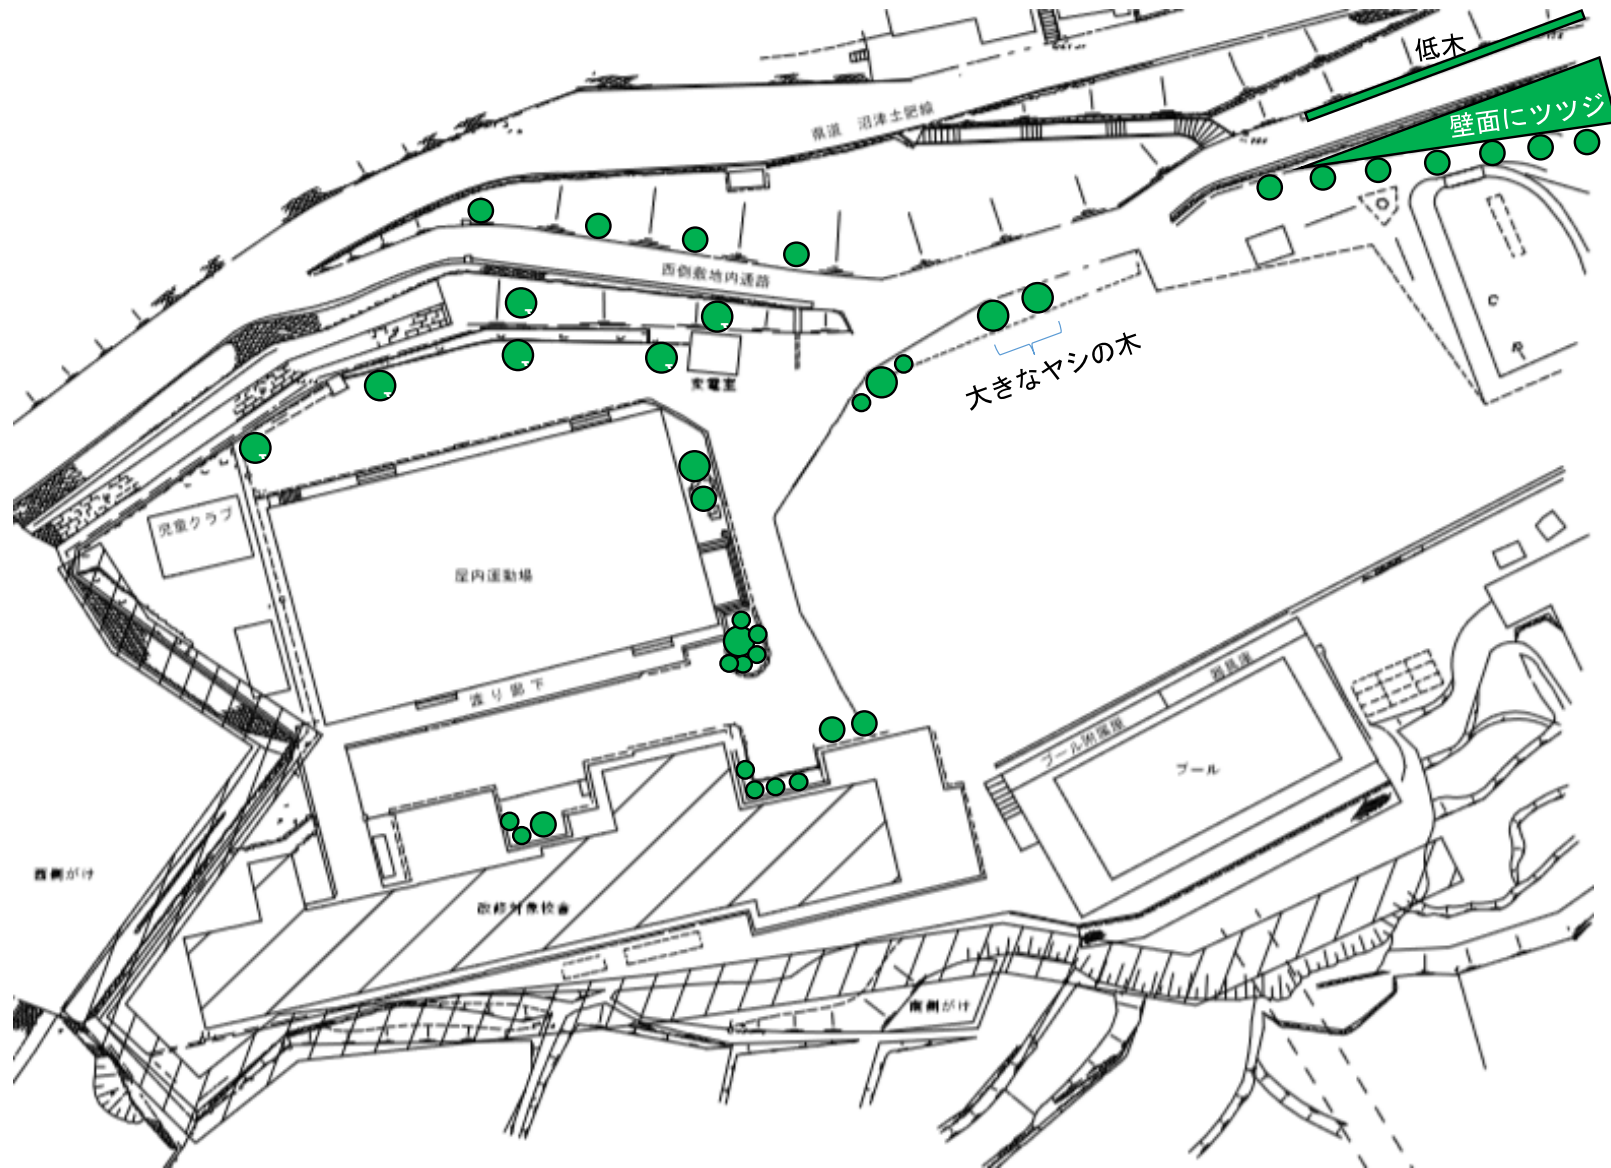

修繕履歴

実施年度	摘要
平成24年度	沼津市立西浦小学校校内電話設備修繕
	沼津市立西浦小学校他3校職員室給湯器設置他修繕
	沼津市立西浦小学校給食室換気扇シャッター取替修繕
	沼津市立西浦小学校ガスコック修繕
	沼津市立西浦小学校プール滅菌機修繕
	沼津市立西浦小学校音楽準備室壁修繕
	沼津市立西浦小学校校内放送卓設備修繕
	沼津市立西浦小学校校内放送機器設備修繕
	沼津市立西浦小学校プールサイド防水修繕
	沼津市立西浦小学校自主放送機器設備修繕
	沼津市立西浦小学校プールろ過配管改修修繕
平成25年度	沼津市立西浦小学校散水栓他1校修繕
	沼津市立西浦小学校準備室床他修繕
	沼津市立西浦小学校他1校黒板修繕
	沼津市立西浦小学校プールサイド西・東側雨漏り修繕
	沼津市立西浦小学校教室ロッカー修繕
	沼津市立西浦小学校体育館会議室照明器具修繕
	沼津市立原小・第五小・西浦小学校フェンス修繕
	沼津市立西浦小学校他1校音楽室他照明修繕
	沼津市立西浦小学校他二校体育館天井照明他修繕
	沼津市立西浦小学校1～2階サッシ網戸修繕
	沼津市立西浦小学校3階サッシ網戸修繕
平成26年度	沼津市立西浦小学校給食室水栓他1校修繕
	沼津市立西浦小学校プール男子更衣室他壁、天井他1校修繕
	沼津市立西浦小学校グラウンド修繕
	沼津市立西浦小学校遊具修繕
	沼津市立西浦小学校受変電設備修繕
	沼津市立西浦小学校他1校散水設備修繕
	沼津市立西浦小学校渡り廊下他2校修繕
	沼津市立西浦小学校プールオーバーフロウ排水管改修修繕
	沼津市立西浦小学校2階、3階トイレ壁ひび割れ修繕
	沼津市立西浦小学校プールろ過ポンプ更新他修繕
	沼津市立西浦小学校給食調理場換気扇他2校修繕
平成27年度	沼津市立西浦小学校他1校天井修繕
	沼津市立西浦小学校他4校プール滅菌器改修他修繕
	沼津市立西浦小学校グラウンド排水修繕
平成28年度	沼津市立西浦小学校プール機械室電灯盤他3校修繕
	沼津市立西浦小学校体育館女子トイレ床他1校修繕
	沼津市立西浦小学校遊具移設修繕
	沼津市立西浦小学校給食用昇降機インターホン他1校修繕
平成29年度	沼津市立西浦小学校非常階段修繕
	沼津市立西浦小学校立入防止柵修繕
	沼津市立西浦小学校散水設備修繕
平成30年度	沼津市立西浦小学校校内電話設備修繕
	沼津市立西浦小学校給食用昇降機インターホンバッテリー修繕
	沼津市立西浦小学校トイレ修繕
	沼津市立西浦小学校給食室屋外フード修繕
	沼津市立西浦小学校給食室網戸他壁修繕
	沼津市立西浦小学校2階女子トイレ修繕
	沼津市立西浦小学校3階女子トイレ修繕
	沼津市立西浦小学校門扉復旧修繕
	沼津市立西浦小学校防球ネット復旧修繕
	沼津市立西浦小学校一年生普通教室照明器具修繕
	沼津市立西浦小学校校舎屋上防水破断箇所修繕
	沼津市立西浦小学校揚水ポンプ制御盤他修繕
	沼津市立西浦小学校図書室出入口引戸修繕
	沼津市立西浦小学校給食用エレベーター切替スイッチ修繕
	沼津市立西浦小学校ボイラーバーナー修繕
	沼津市立西浦小学校体育館時計修繕
	沼津市立西浦小学校校舎屋上パソコン室漏水修繕
	令和2年度沼津市立西浦小学校体育器具庫天井修繕
令和2年度	