


沼津市立北部保育所 調理室図面

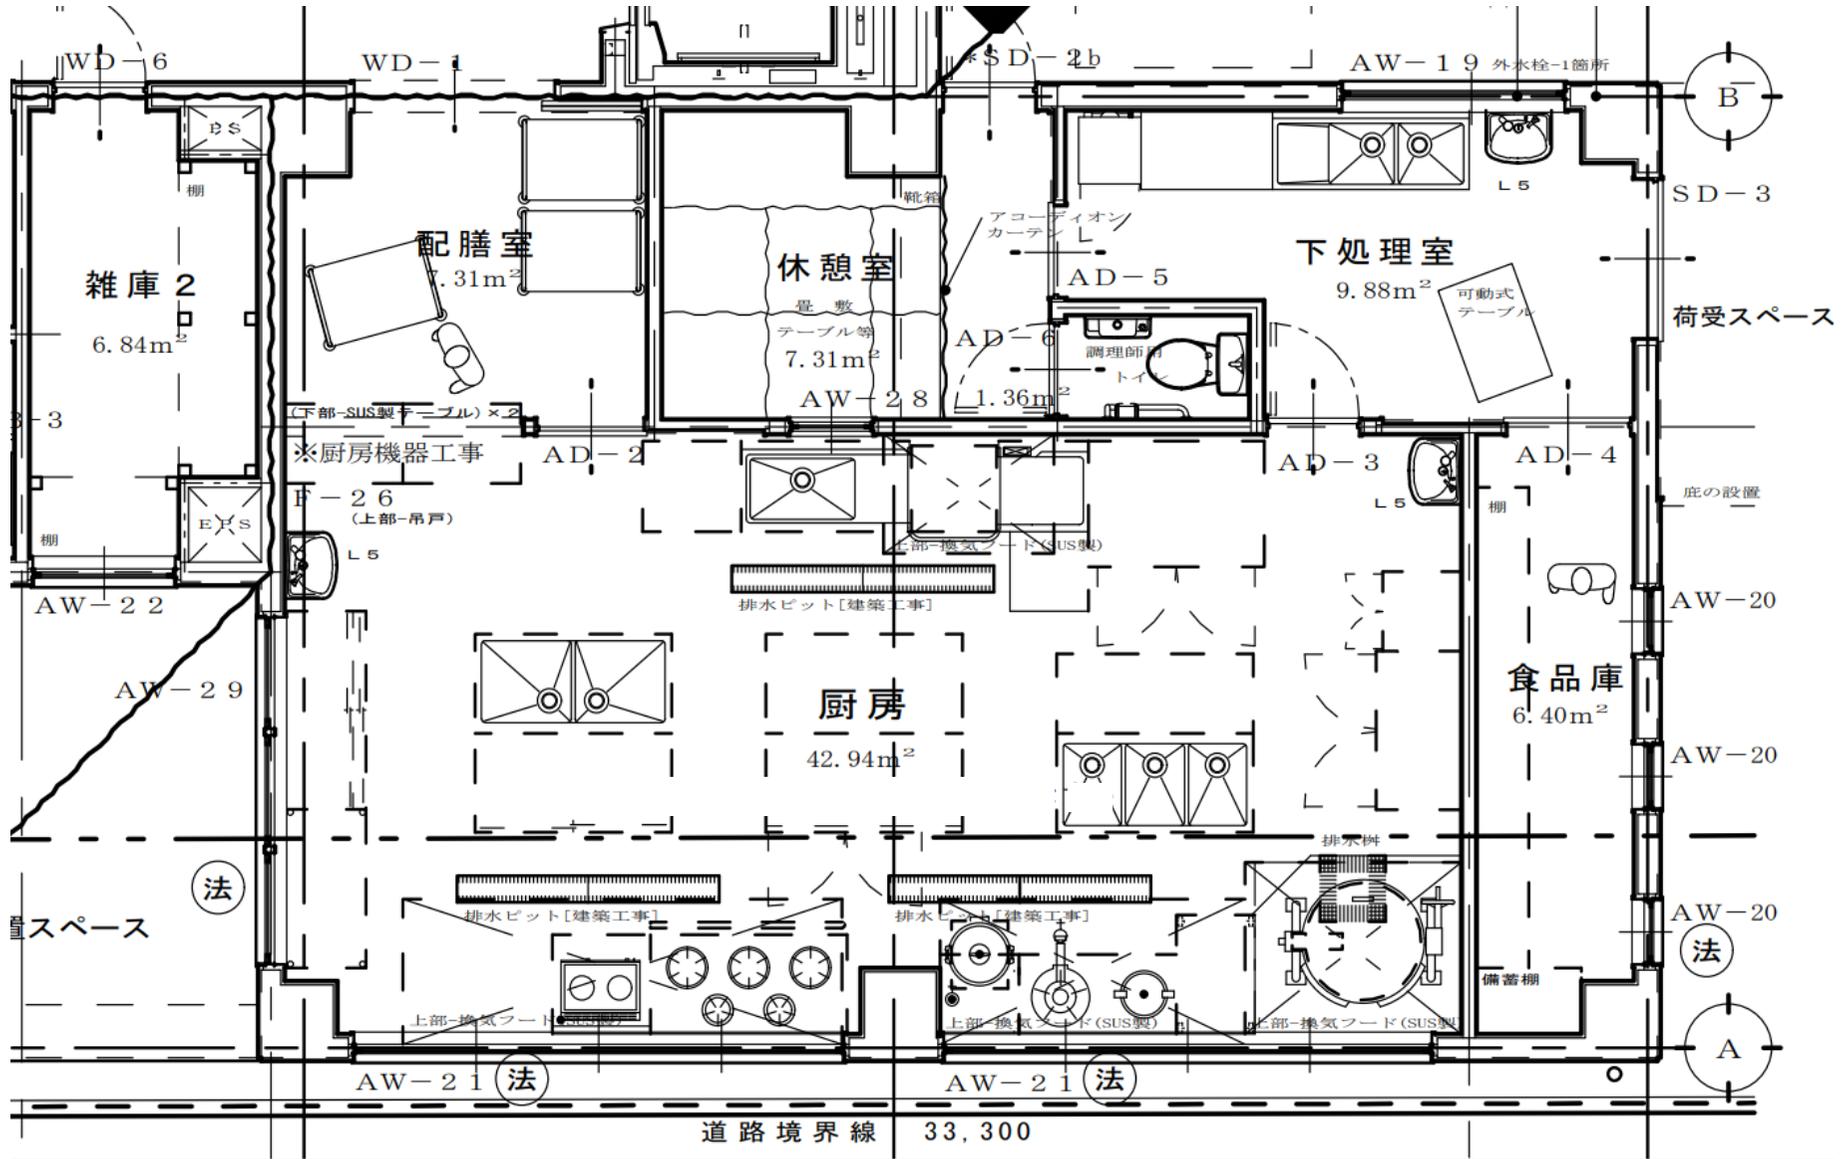

本図面はあくまで参考であり、実際の調理室内とは異なる部分があります。