



沼津市建設部住宅営繕課

MEMO
株式会社 メイク建築設計事務所
静岡県沼津市下香貫番太夫3134-12
TEL (055) 932-7878
1級建築士事務所登録 第1569号
1級建築士 第285054号
松田 昭宏


C-1	C-2	C-3	C-4	C-5
SC-1	SC-2			

DESIGN NAME
平成17年度 (仮称) 沼津市立看護専門学校校舎建築主体工事設計図
SHEET NAME
3階 器材室 (B)、HCP便所、男子便所展開図






DATE
H18.03
SCALE
1/50

SHEET NO
D 65

HEAD	ASSIST HEAD	CHARGE
	CHIEF	DRAFT

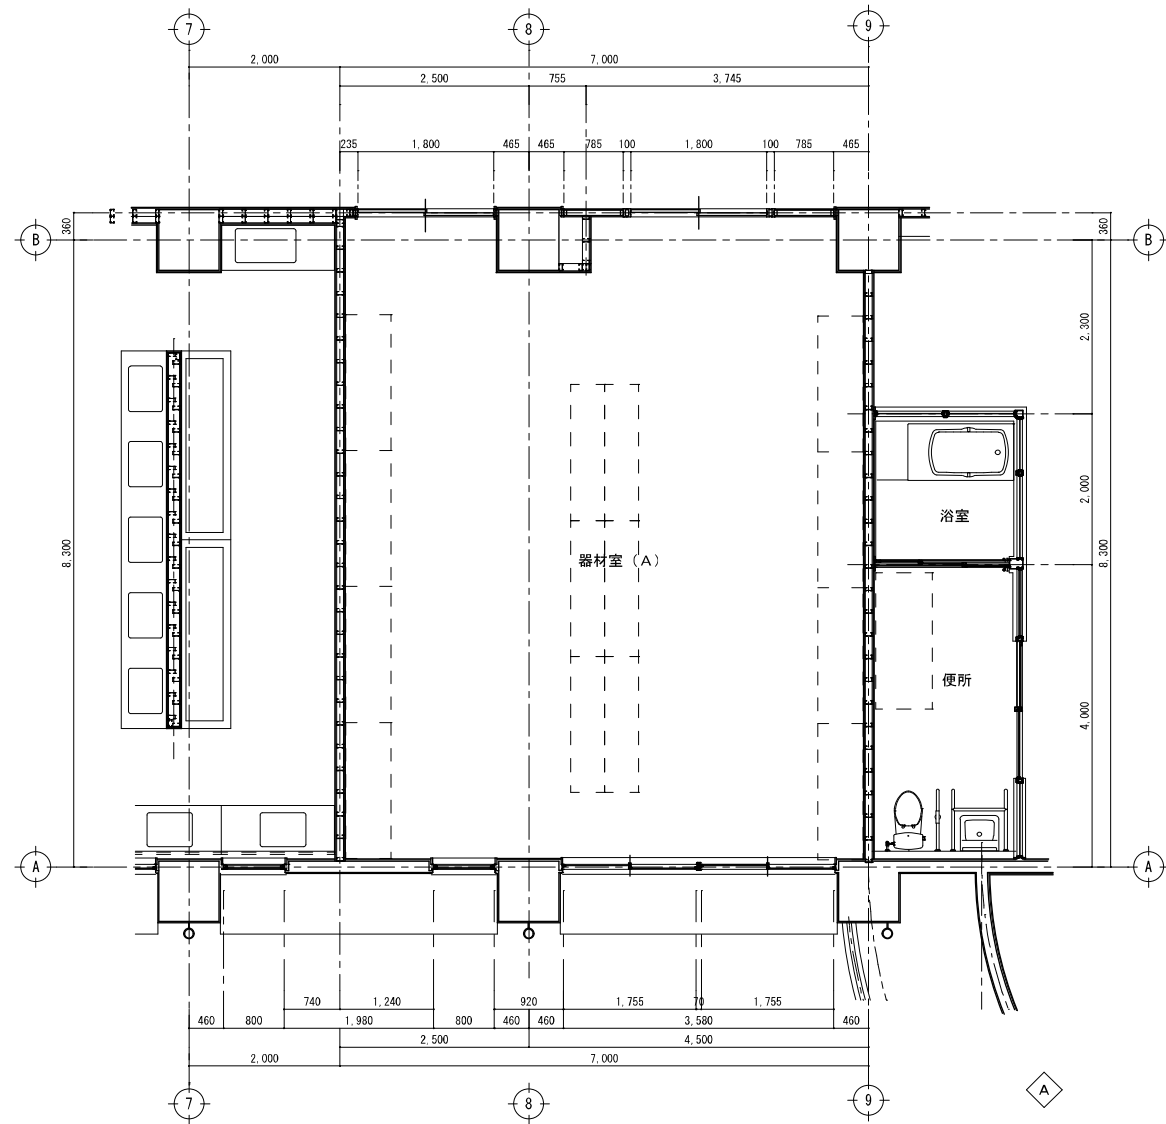

器材室 (A) 平面詳細図 Scale 1:50

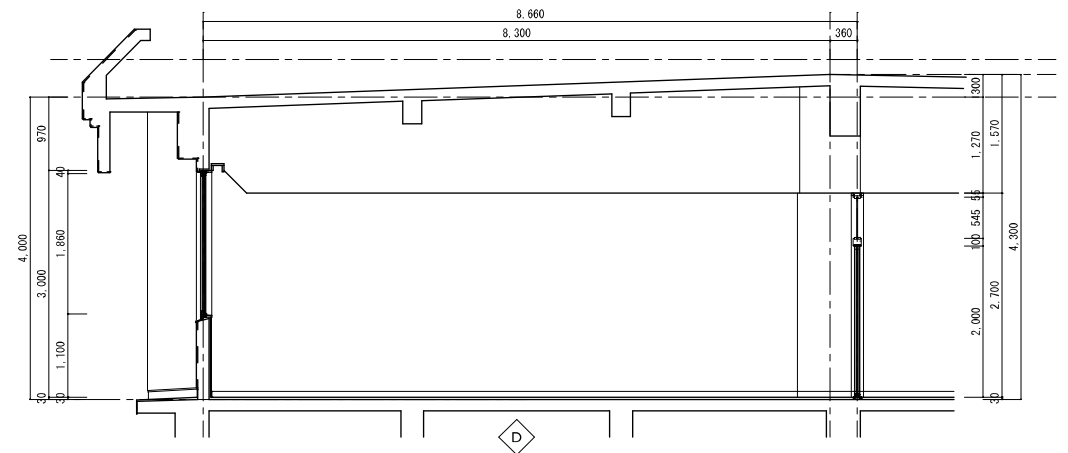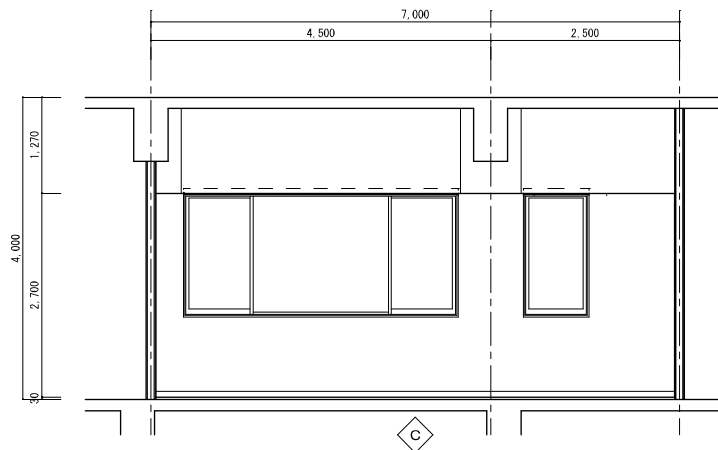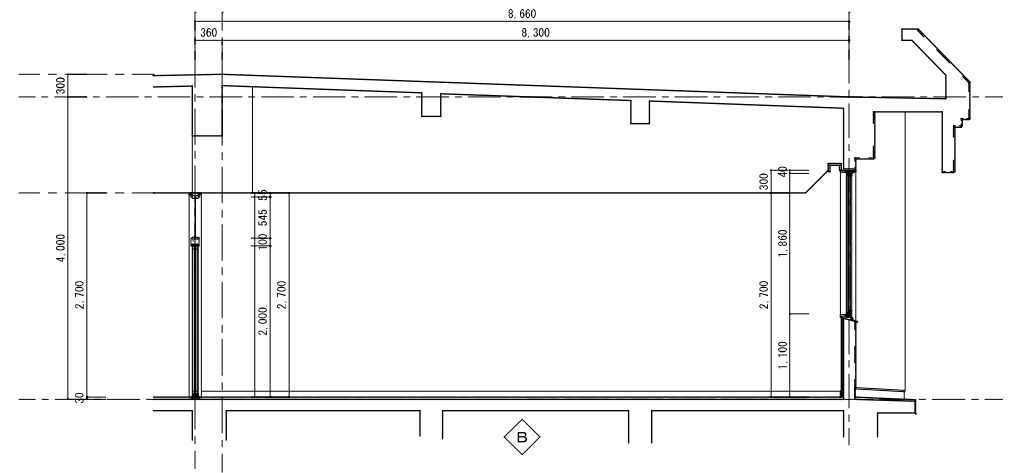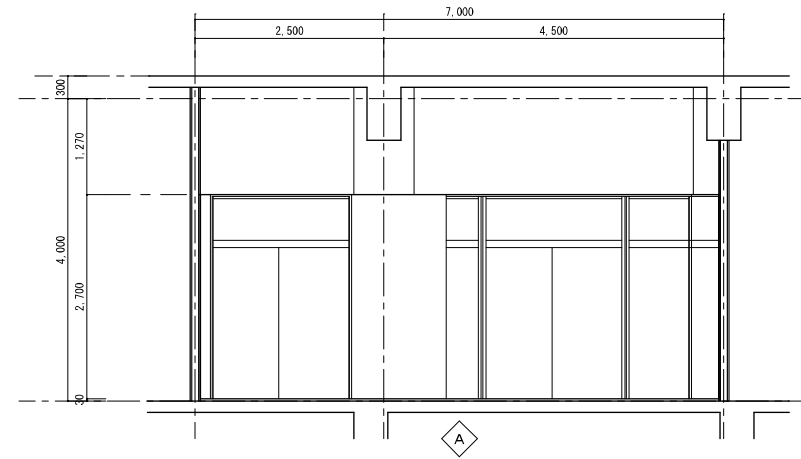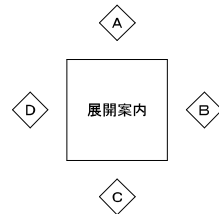

沼津市建設部住宅営繕課

MEMO
株式会社 メイク建築設計事務所
静岡県沼津市下香貫番太夫3134-12
TEL (055) 932-7878

1級建築士事務所登録 第1569号 松田 昭宏
1級建築士 第286054号
TEL (055) 932-7878


C-1	C-2	C-3	C-4	C-5
SC-1	SC-2			

DESIGN NAME
平成17年度 (仮称) 沼津市立看護専門学校校舎建築主体工事設計図
SHEET NAME
3階 器材室 (A) 平面詳細・展開図


DATE
H18.03
SCALE
1/50

SHEET NO
D 66 /


HEAD	ASSIST HEAD	CHARGE
	CHIEF	DRAFT

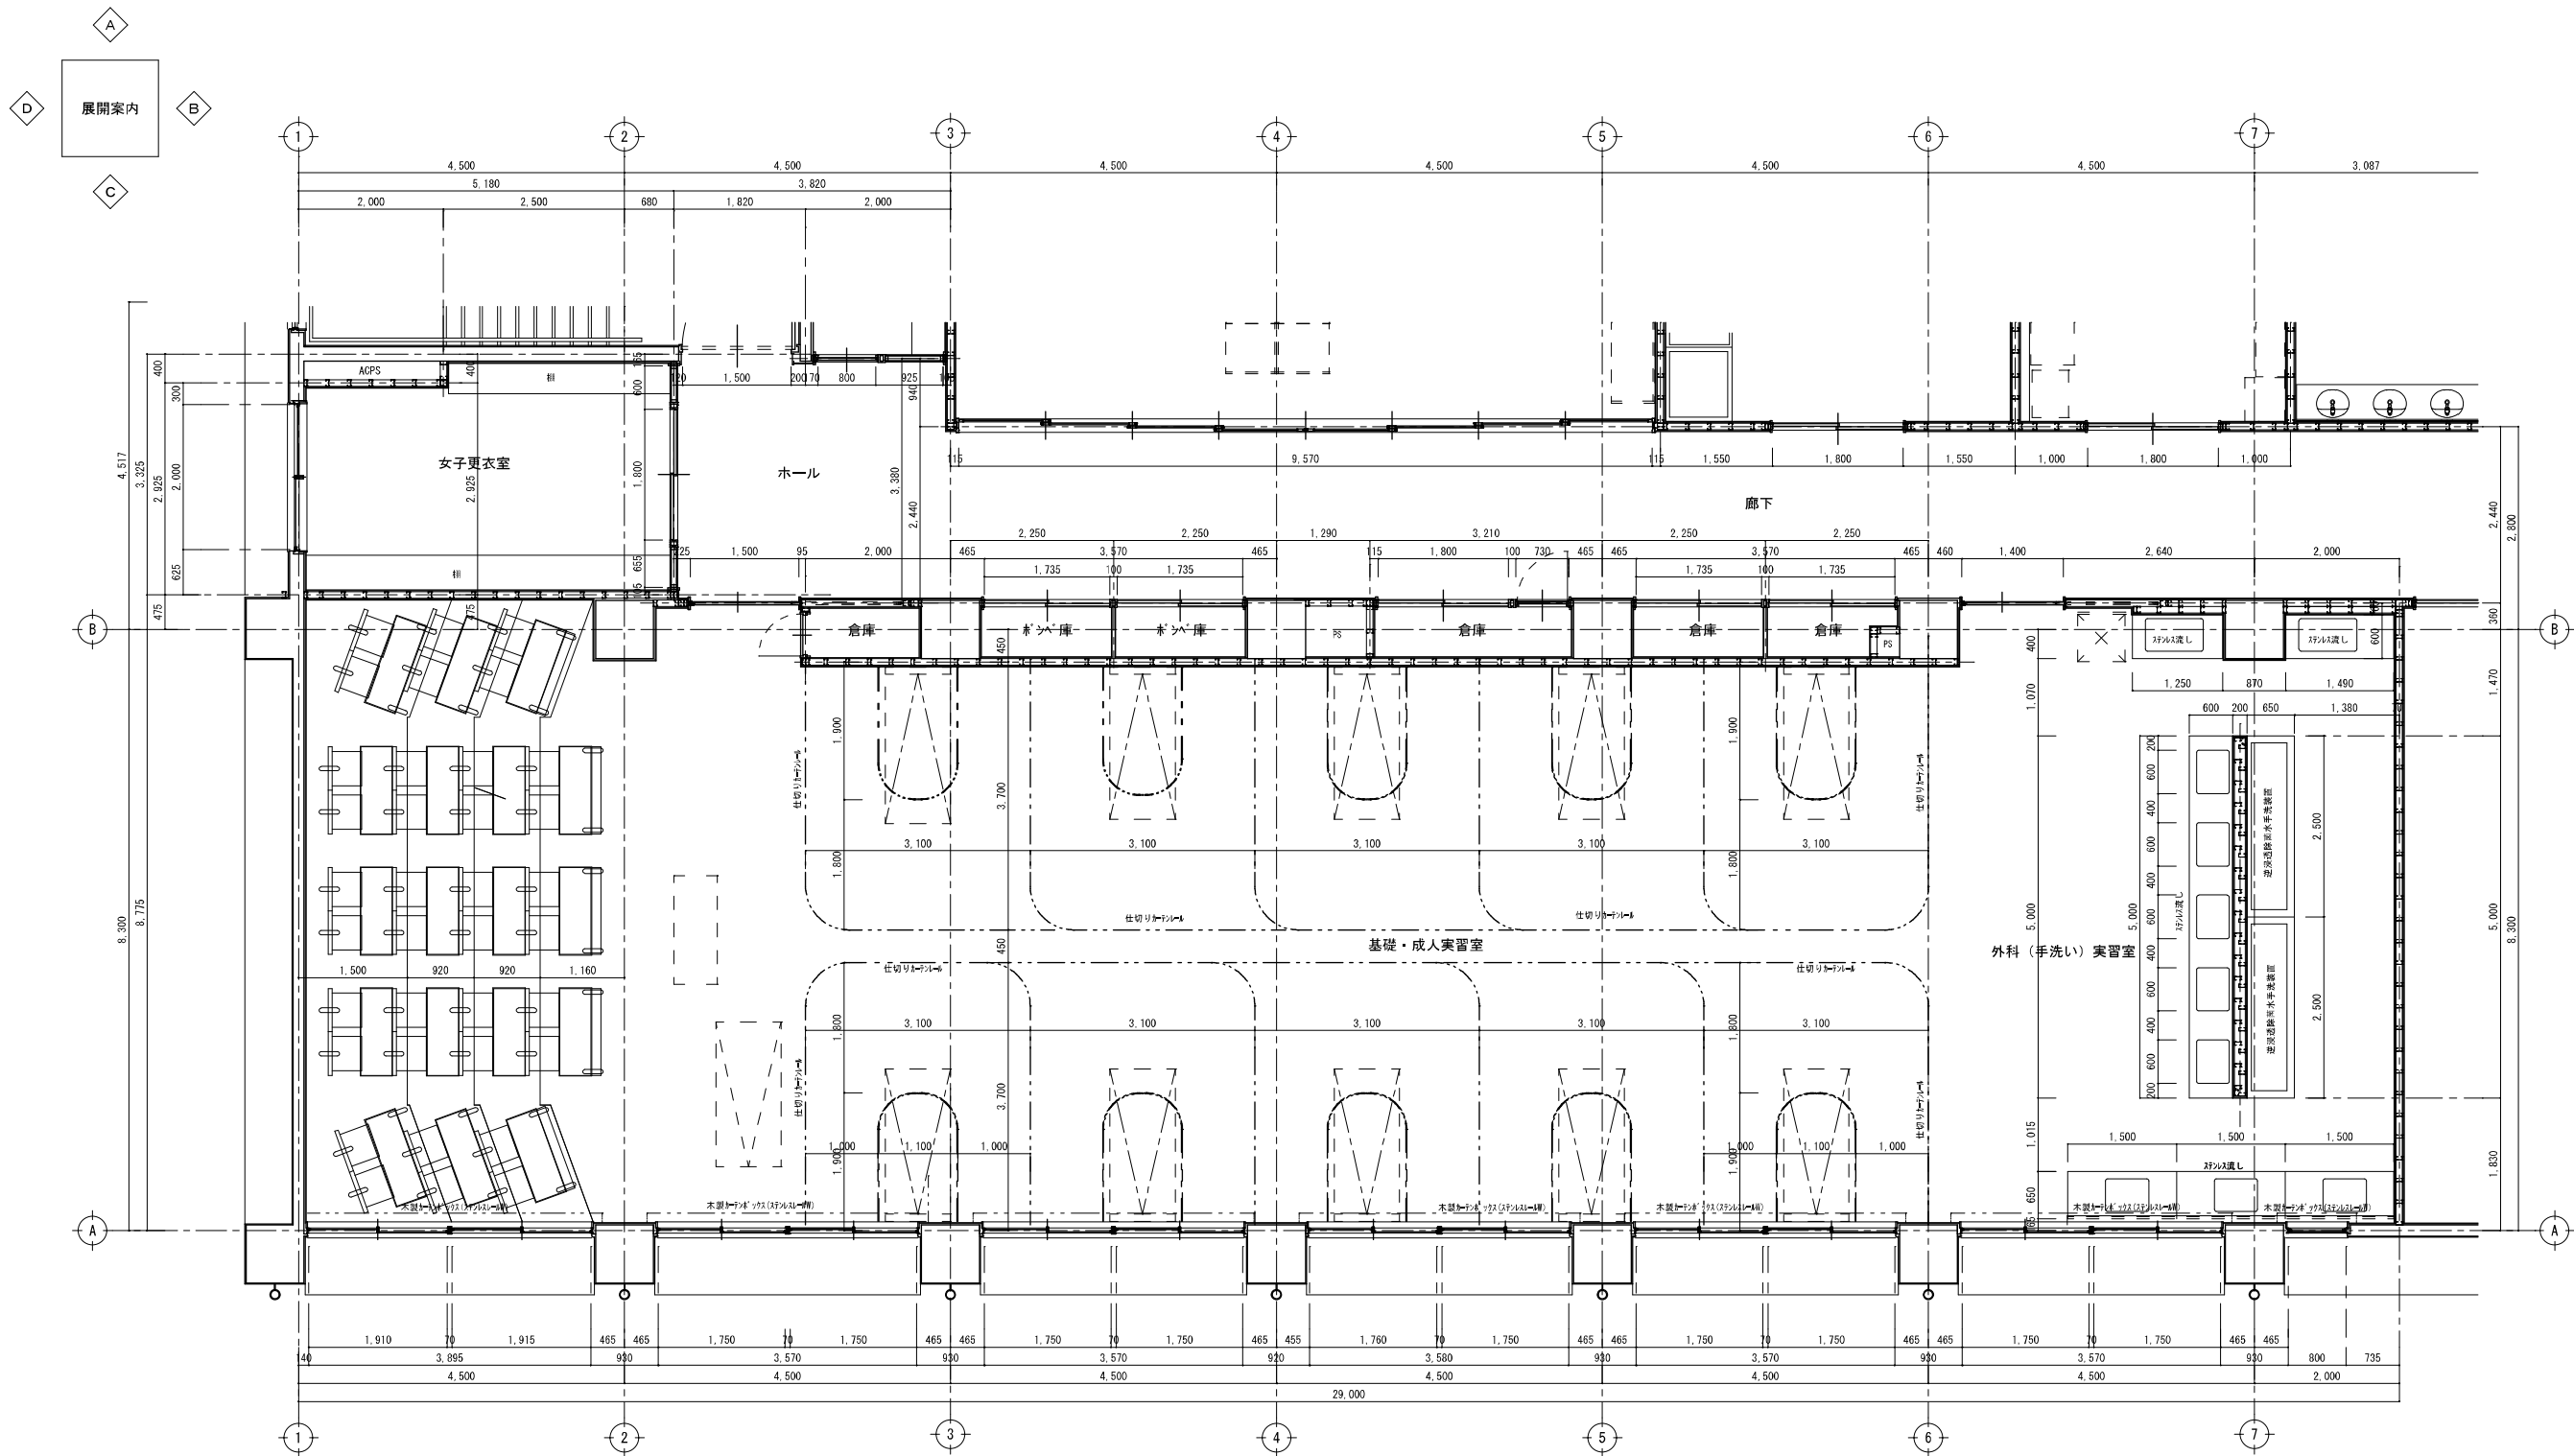


基礎・成人実習室平面詳細図 Scale 1:50

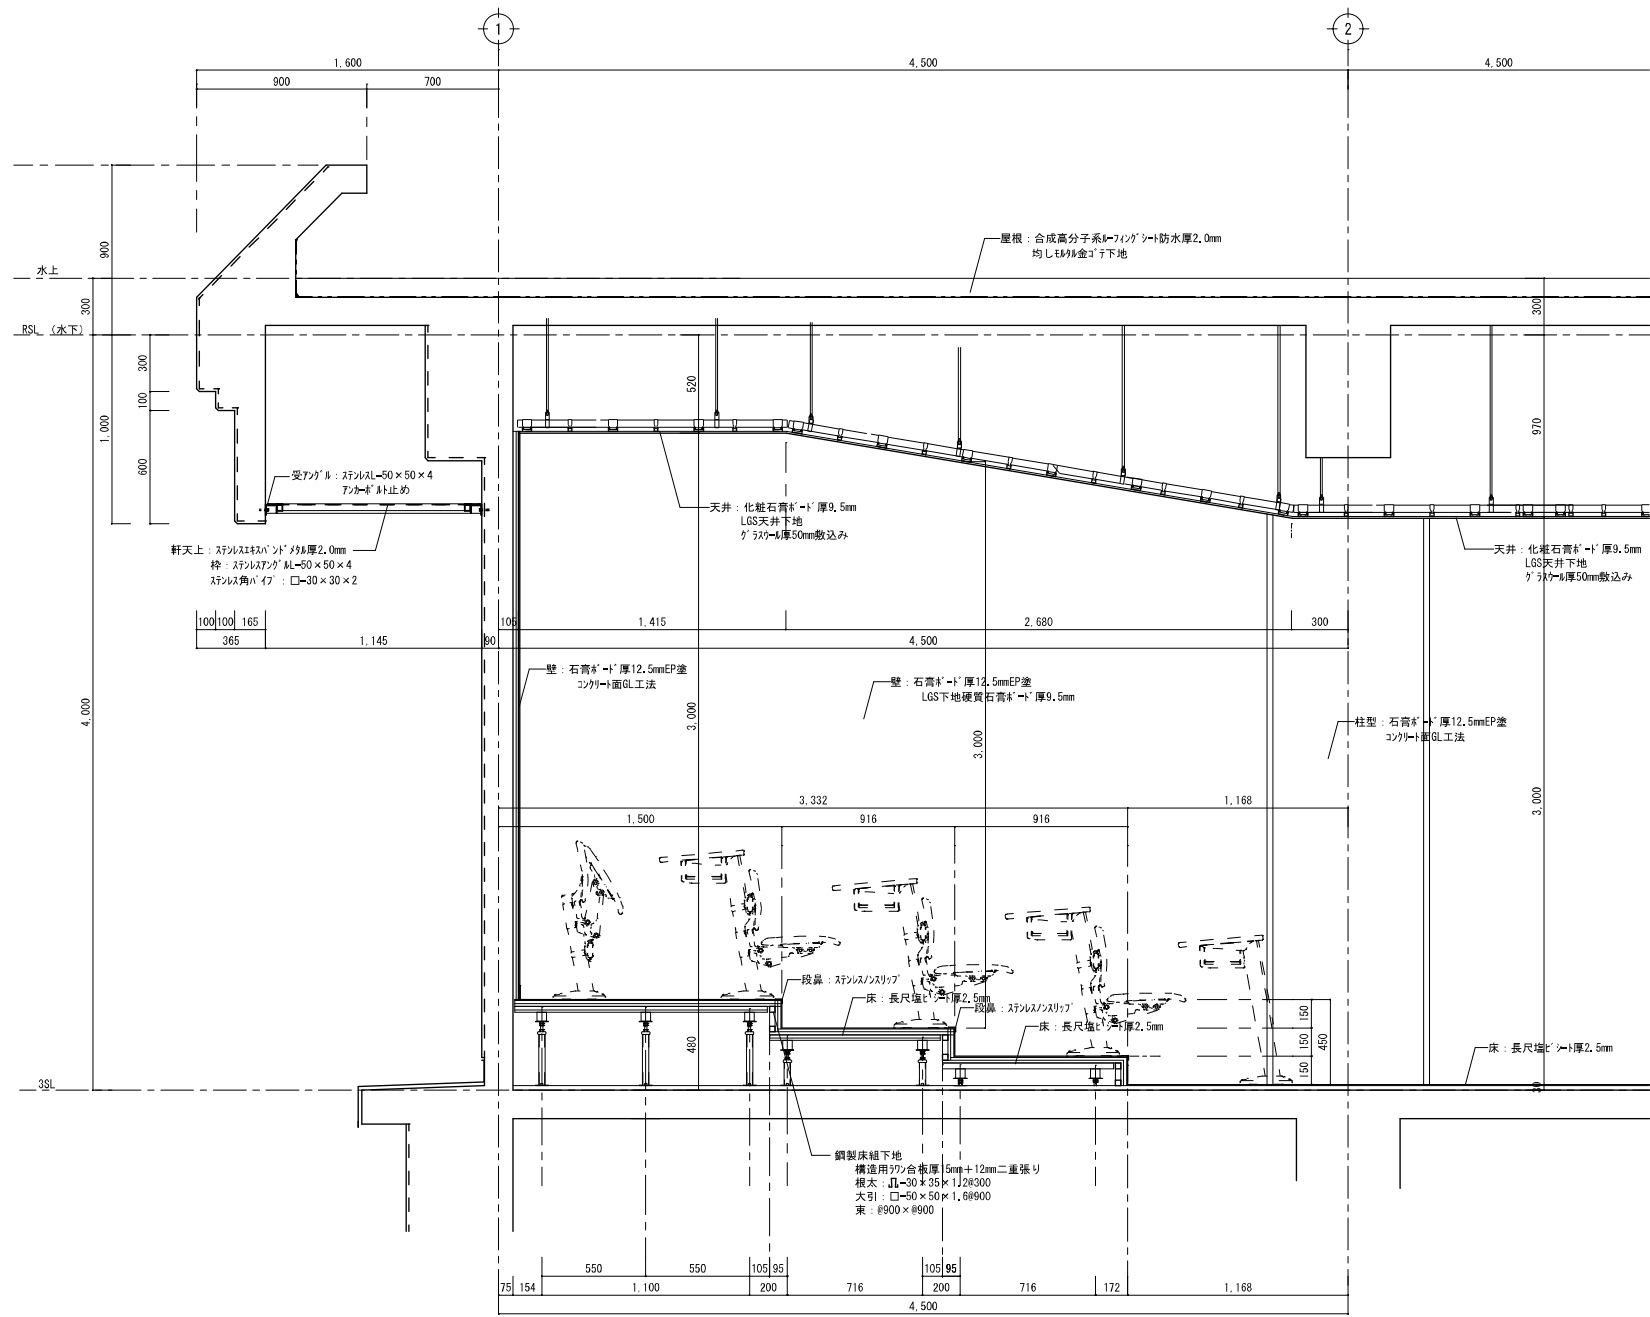

階段教室断面詳細図 Scale 1 : 50

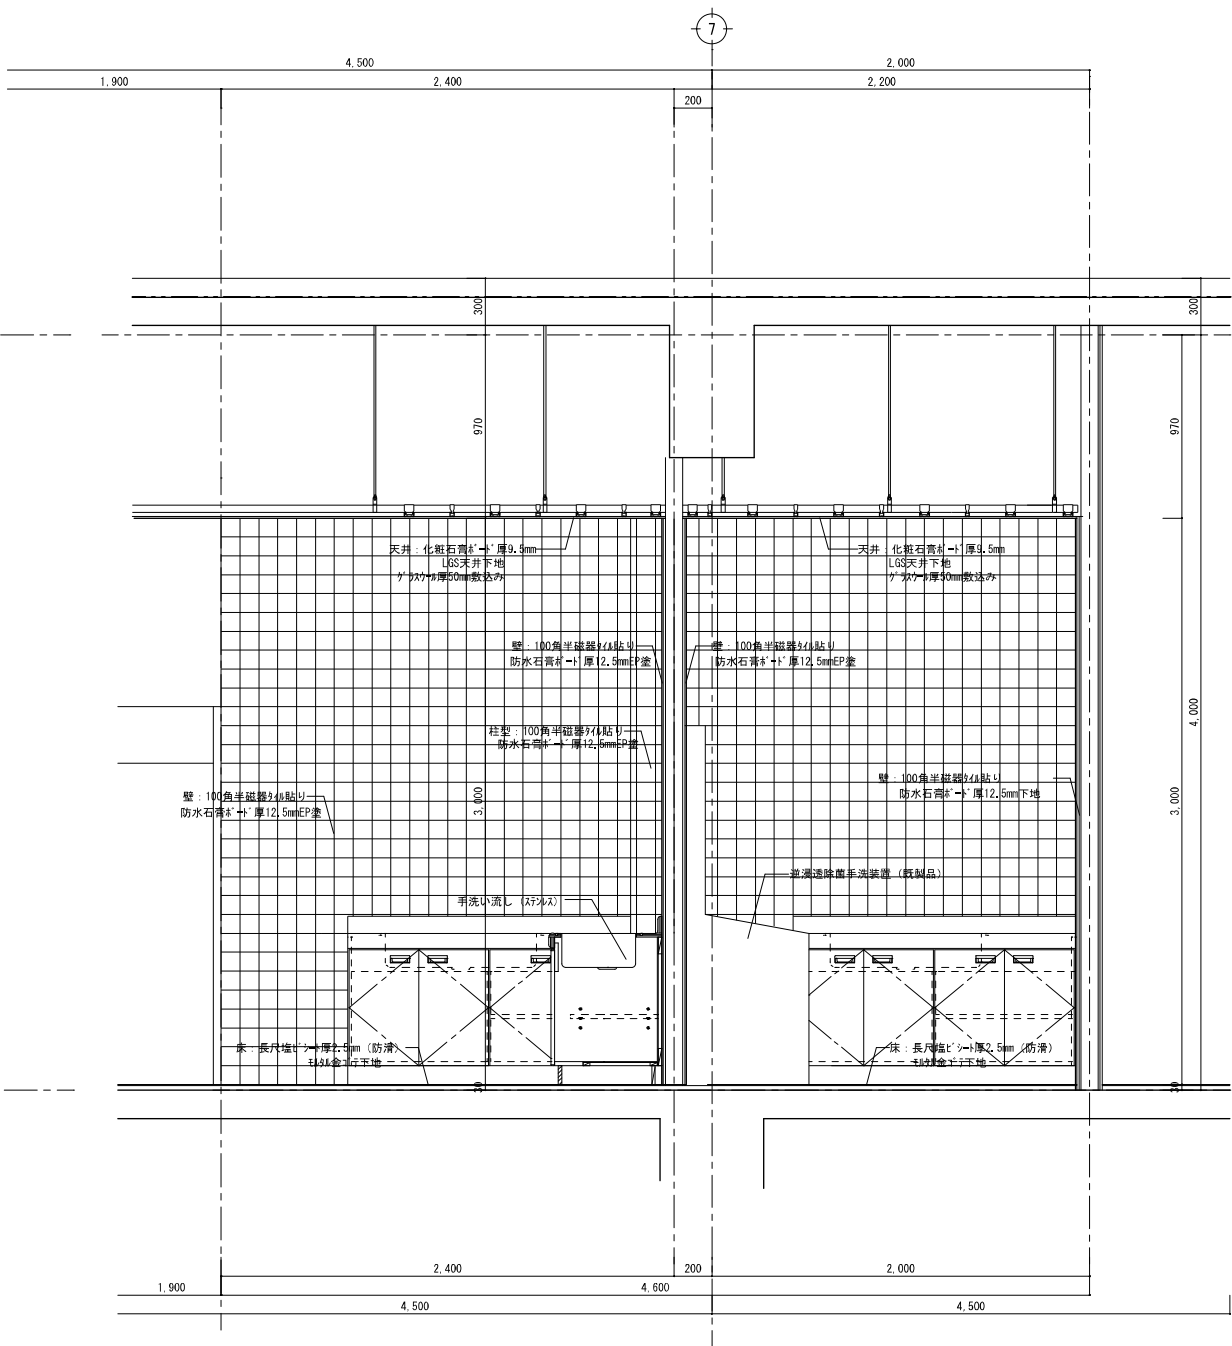

外科手洗断面詳細図 Scale 1 : 50

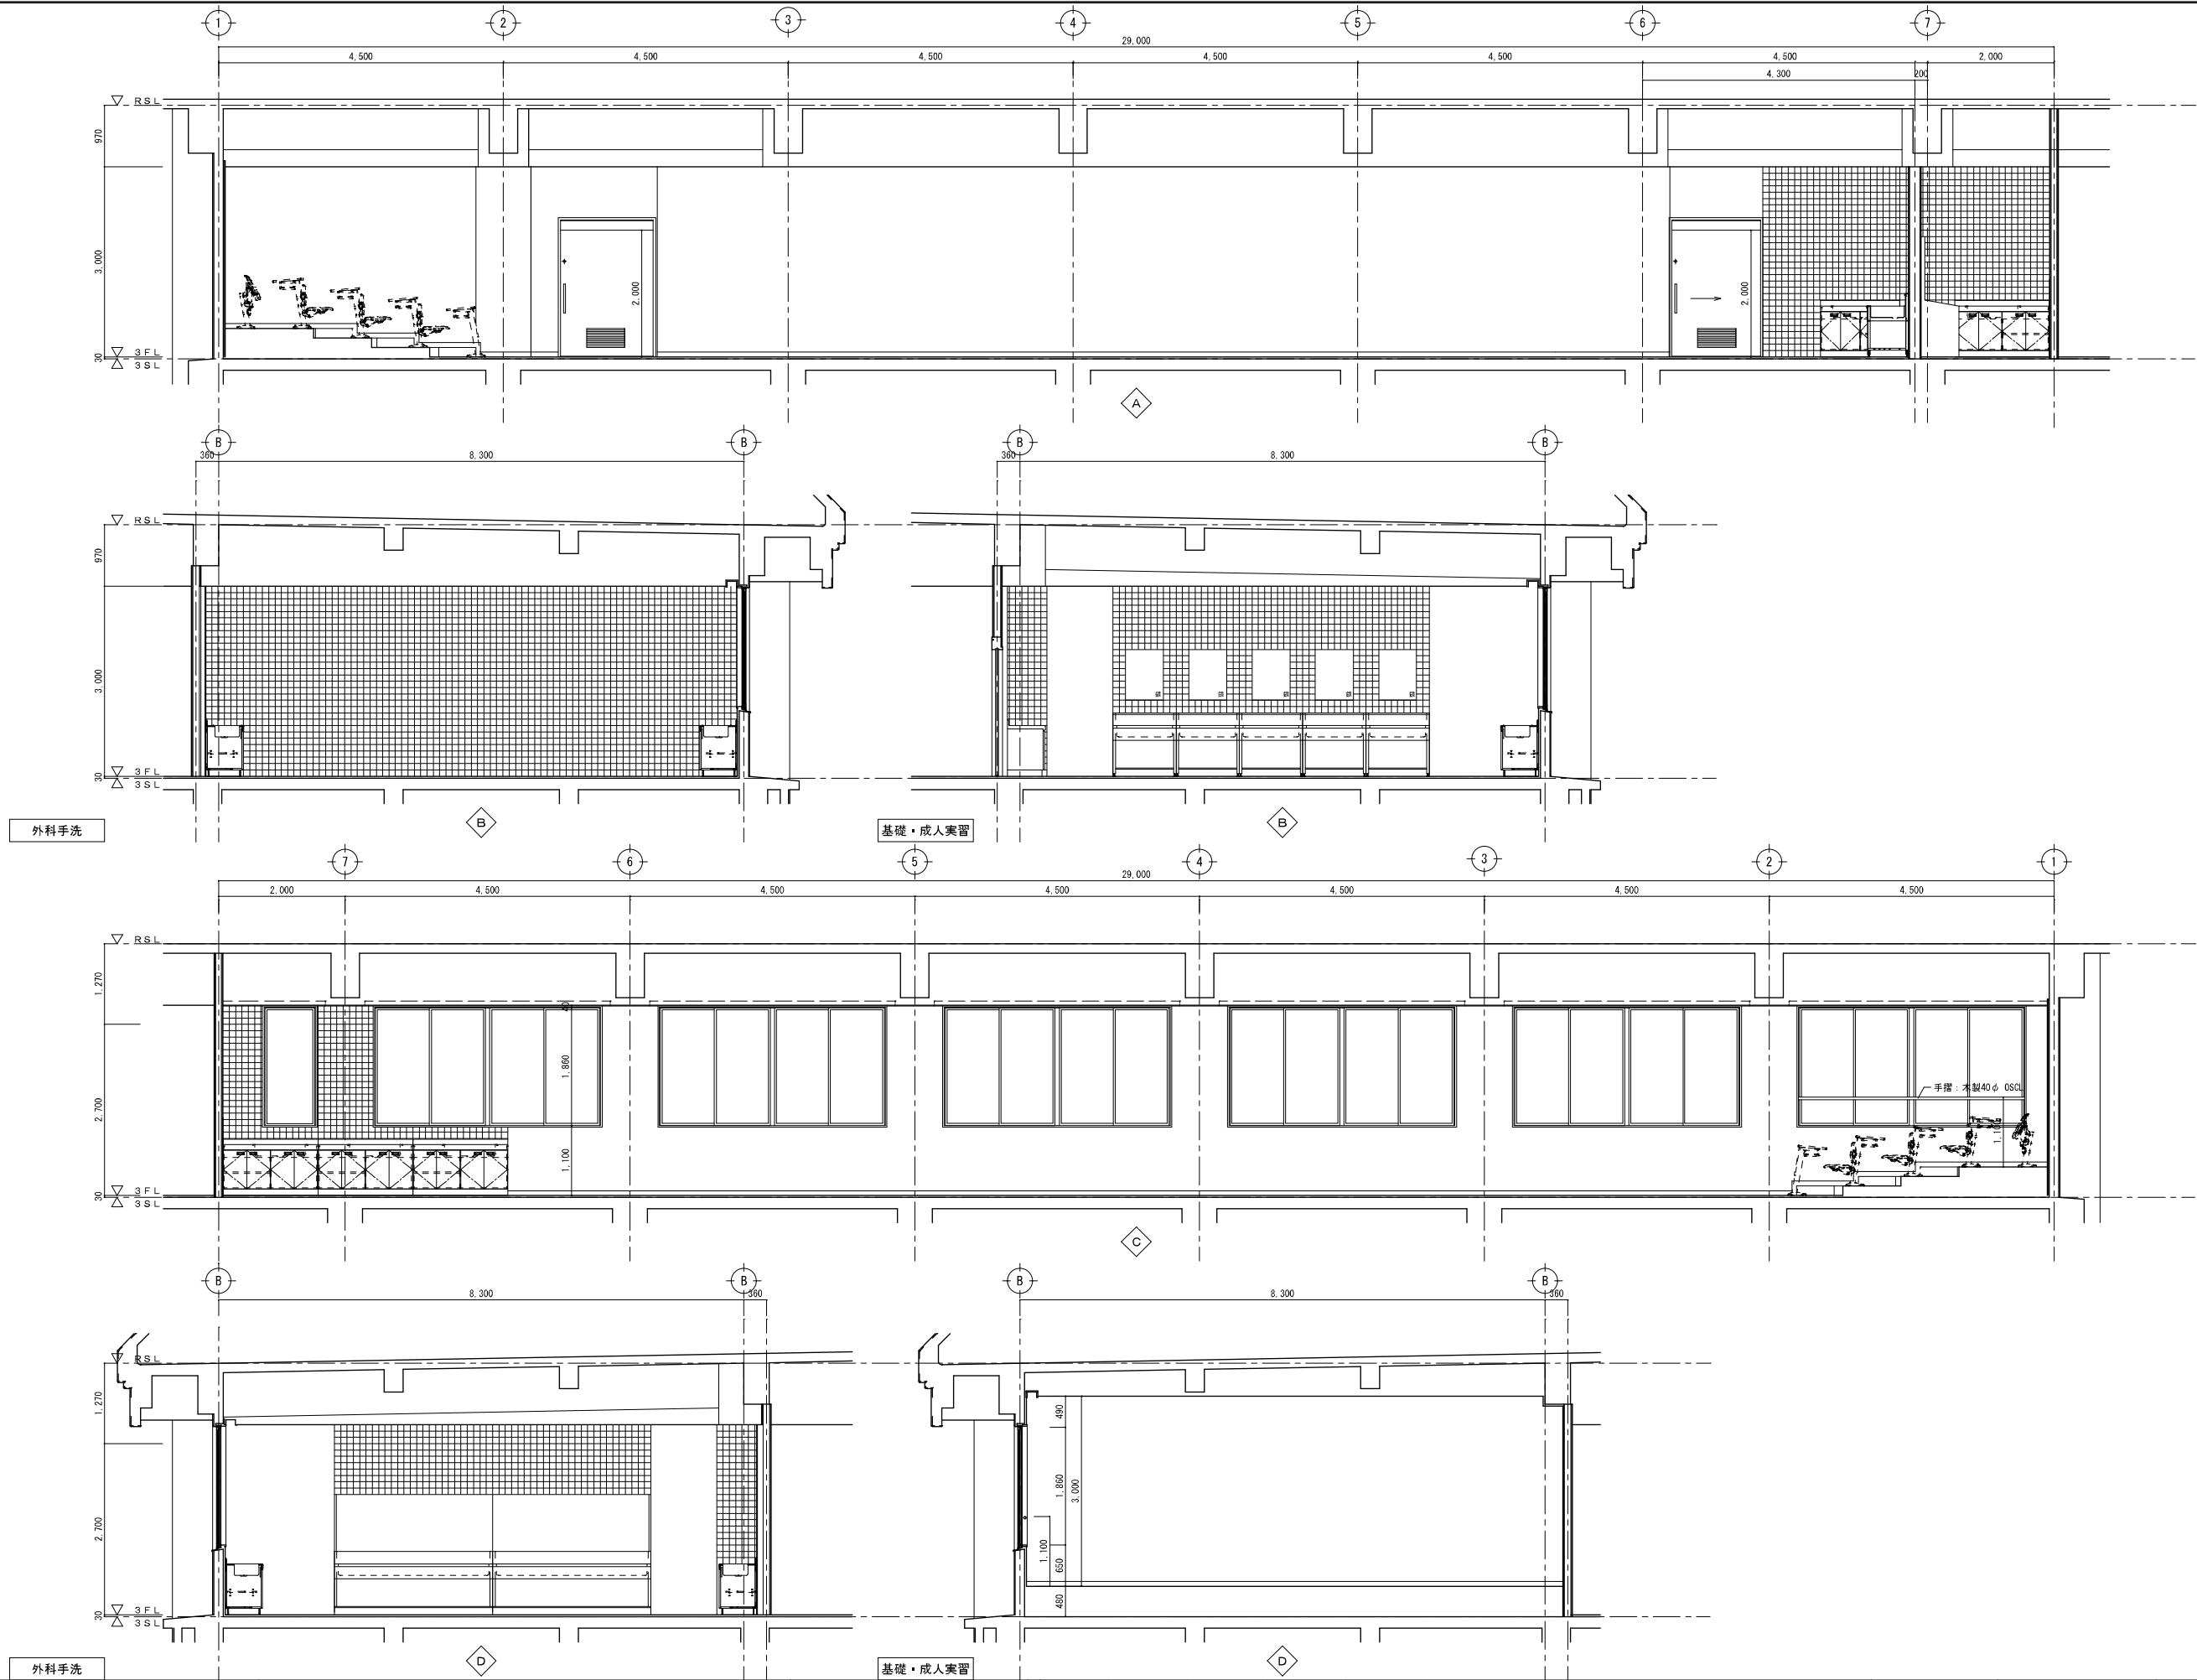

沼津市建設部住宅営繕課

MEMO
株式会社 メイク建築設計事務所
静岡県沼津市下香貫番太夫3134-12
1級建築士事務所登録 第1569号 松田 昭宏
1級建築士 第285054号
TEL (055)-932-7878


C-1	C-2	C-3	C-4	C-5
SC-1	SC-2			

DESIGN NAME
平成17年度 (仮称) 沼津市立看護専門学校校舎建築主体工事設計図
SHEET NAME
3階 基礎・成人実習室 展開図


DATE
H18.03
SCALE
1/50

SHEET NO
D - 69

HEAD	ASSIST HEAD	CHARGE
	CHIEF	DRAFT

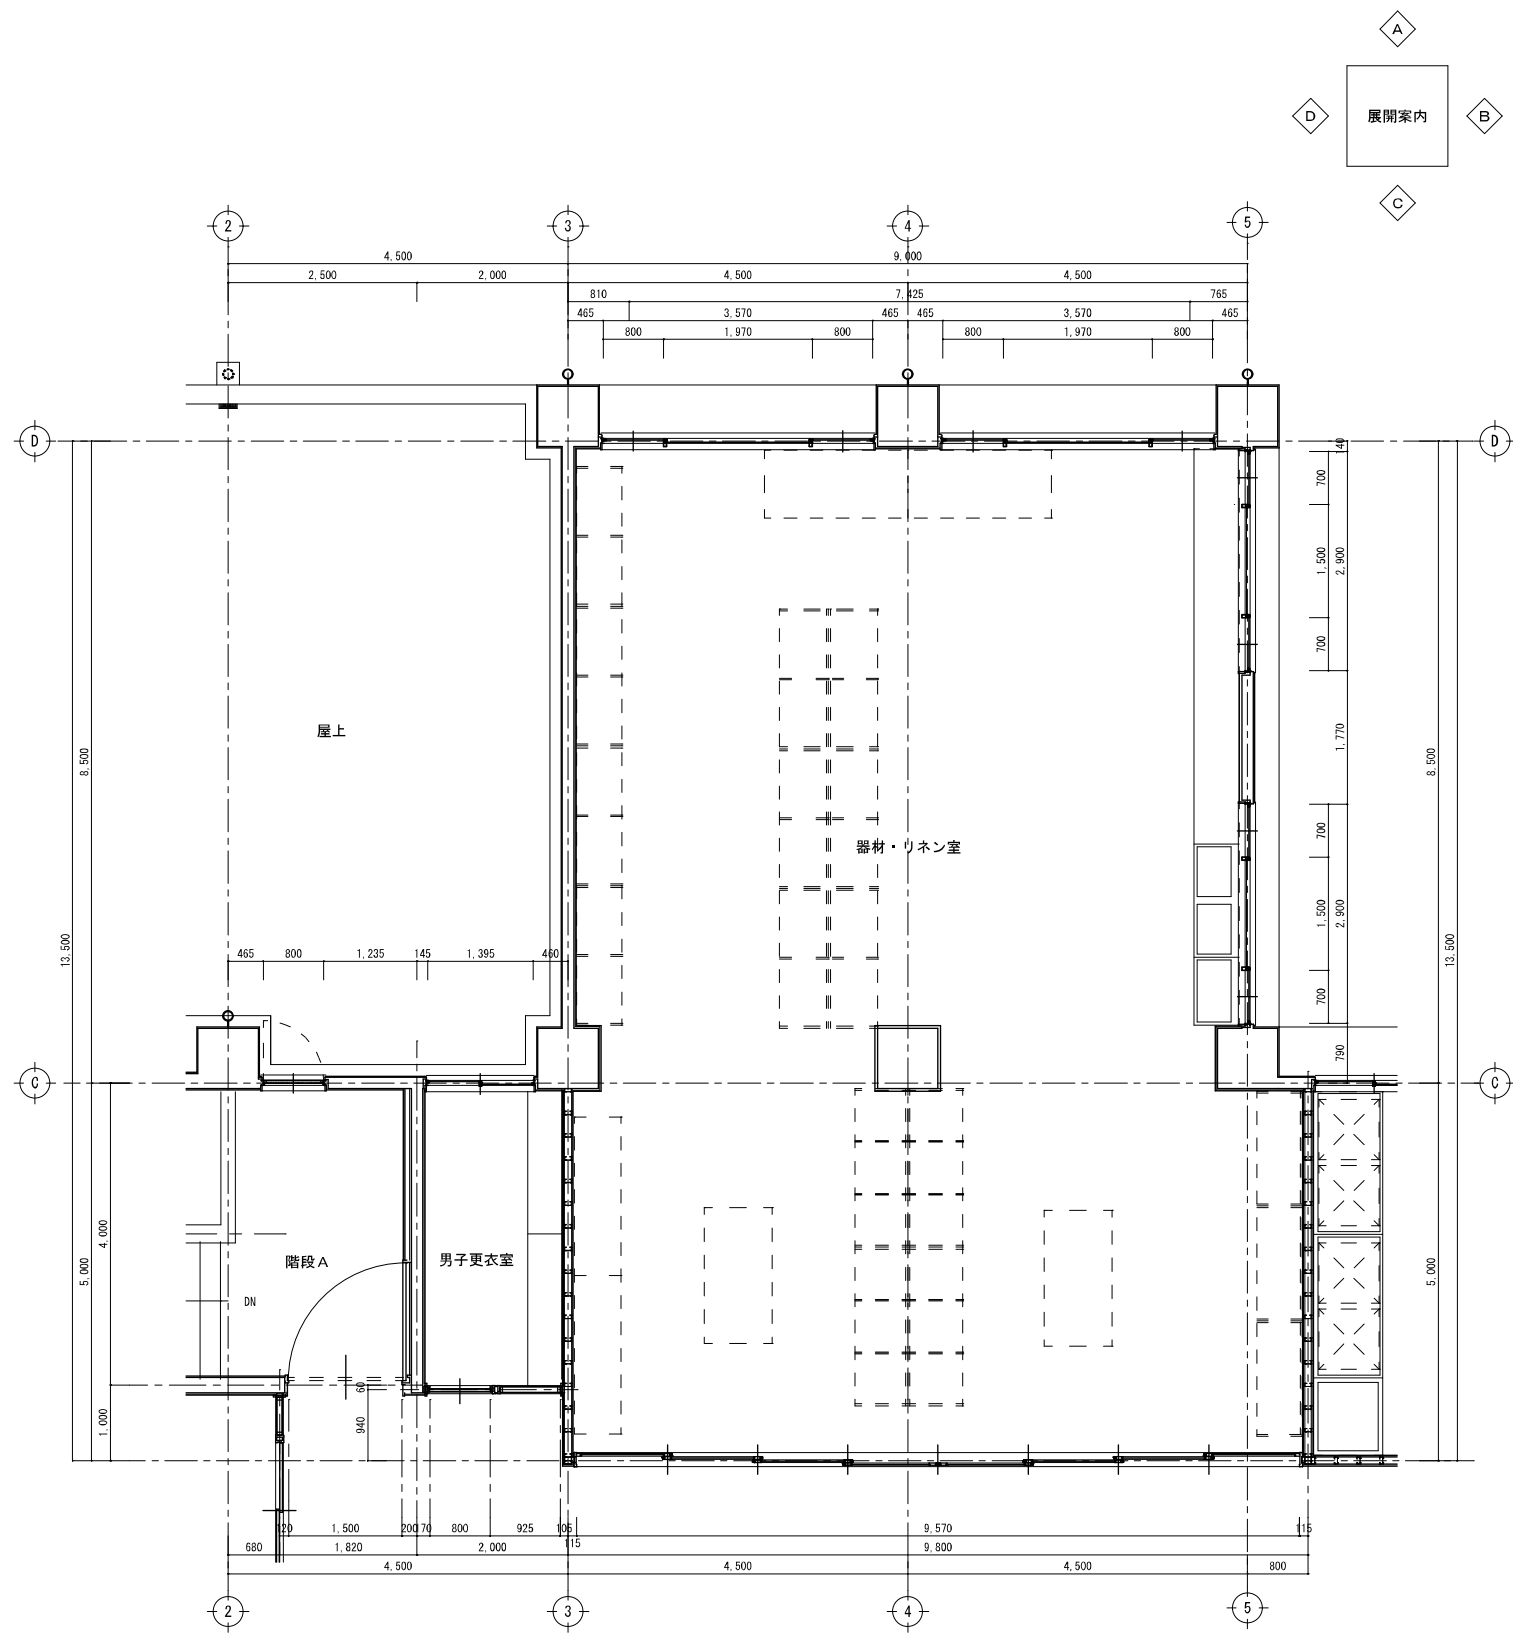

器材・リネン室平面詳細図 Scale 1:50

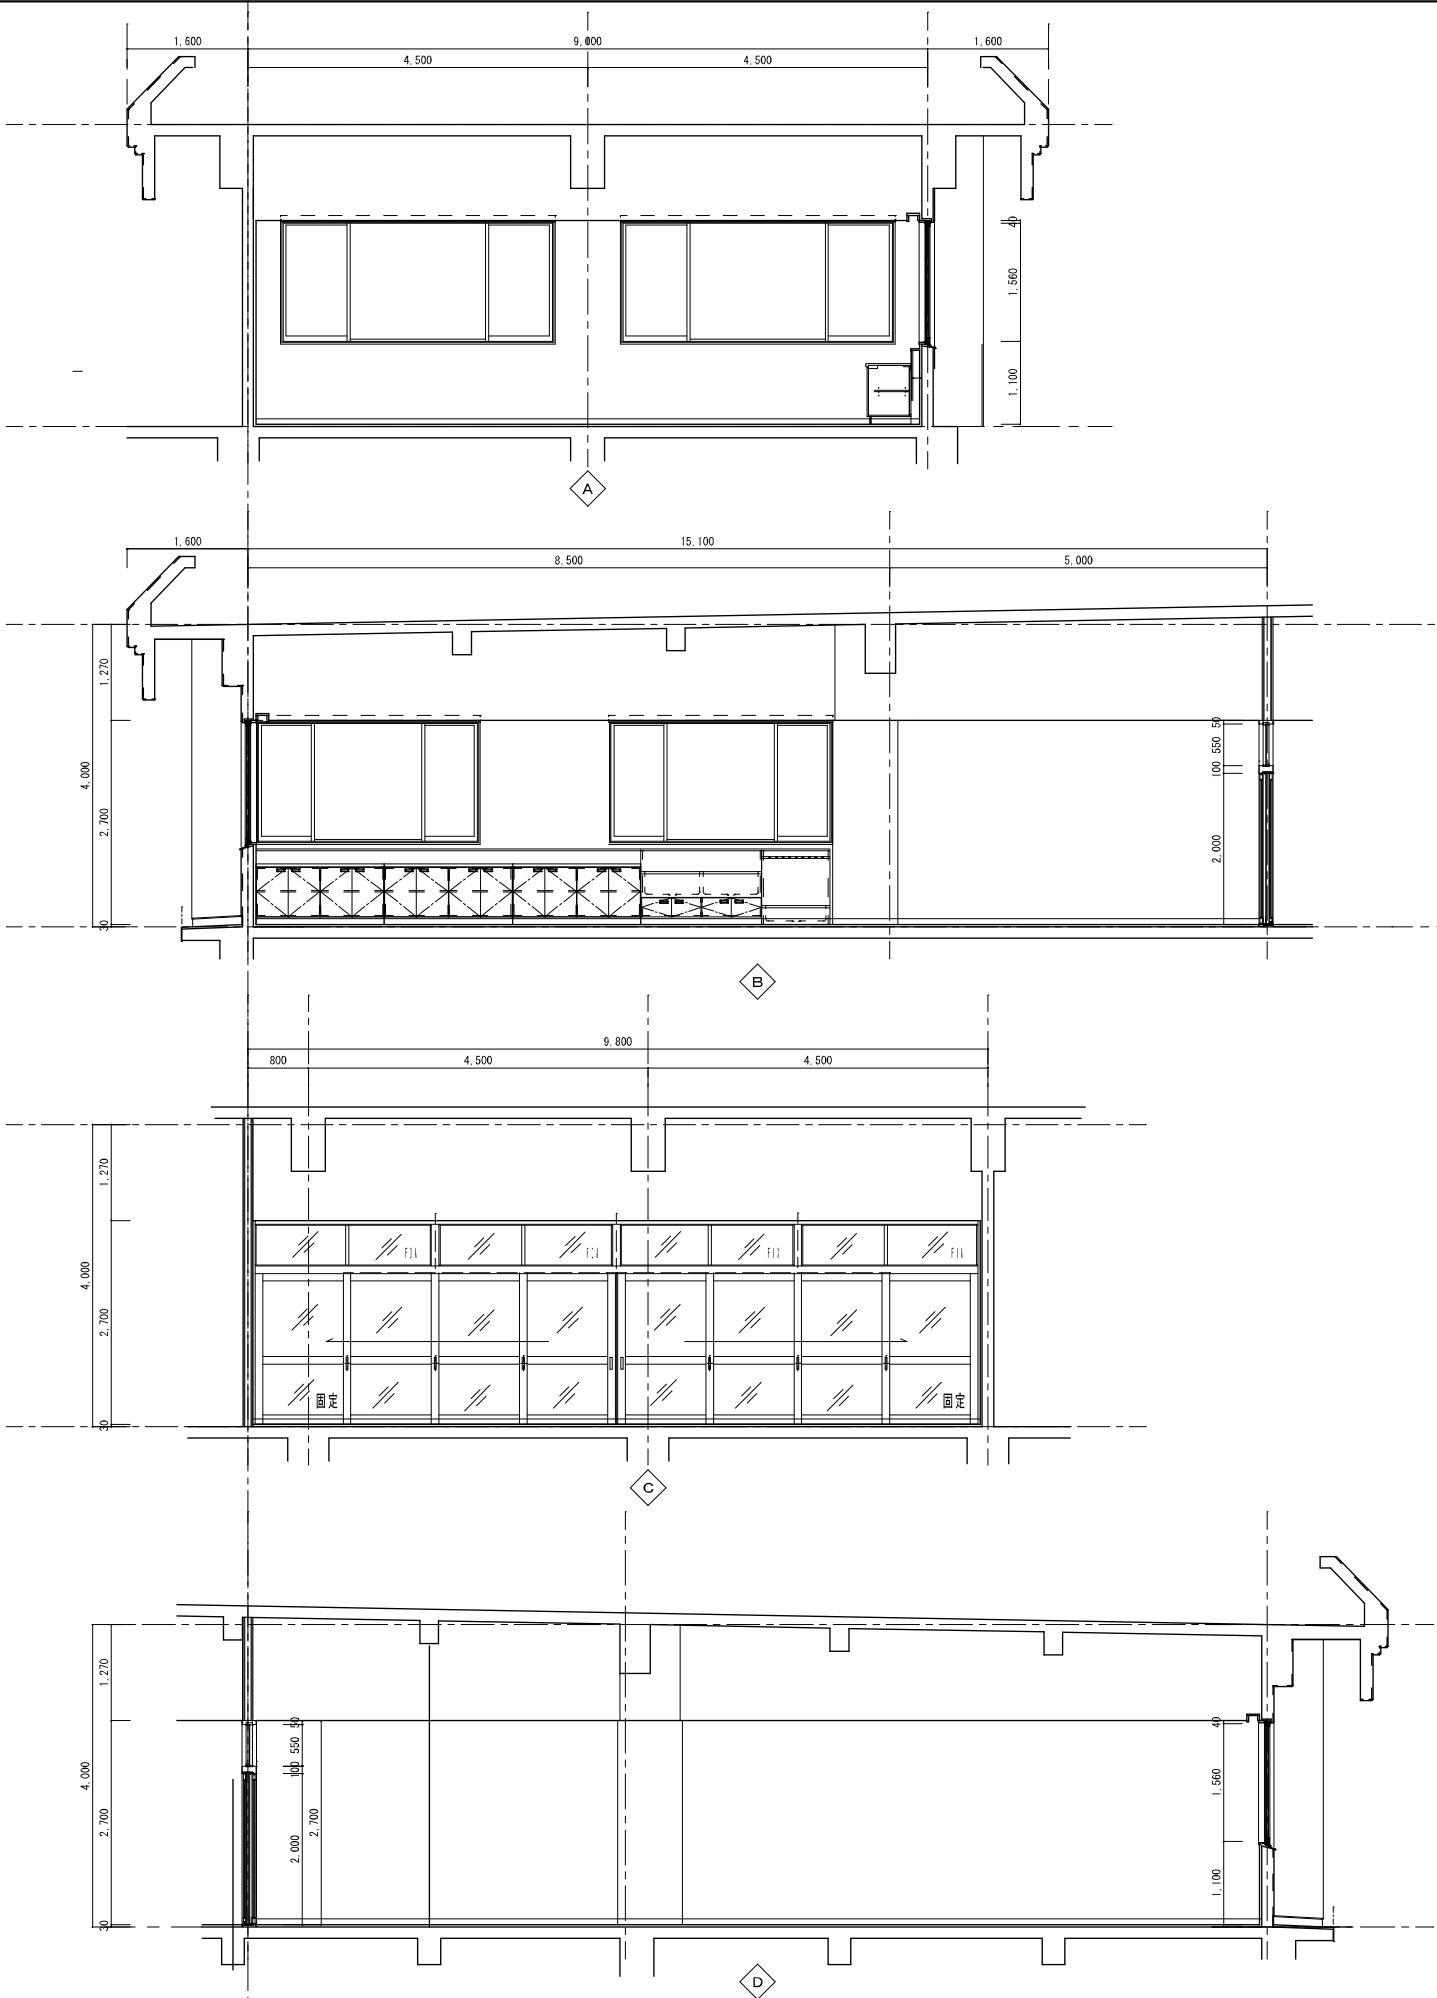

沼津市建設部住宅営繕課

MEMO
株式会社 メイク建築設計事務所
静岡県沼津市下香貫善太夫3134-12
TEL (055) 932-7878
1級建築士事務所登録 第1569号
1級建築士 第285054号
松田 昭宏


C-1	C-2	C-3	C-4	C-5
SC-1	SC-2			

DESIGN NAME
平成17年度 (仮称) 沼津市立看護専門学校校舎建築主体工事設計図
SHEET NAME
3階 器材・リネン室 平面詳細・展開図

DATE
H18.03
SCALE
1/50








SHEET NO
D 70 /

HEAD	ASSIST HEAD	CHARGE
	CHIEF	DRAFT

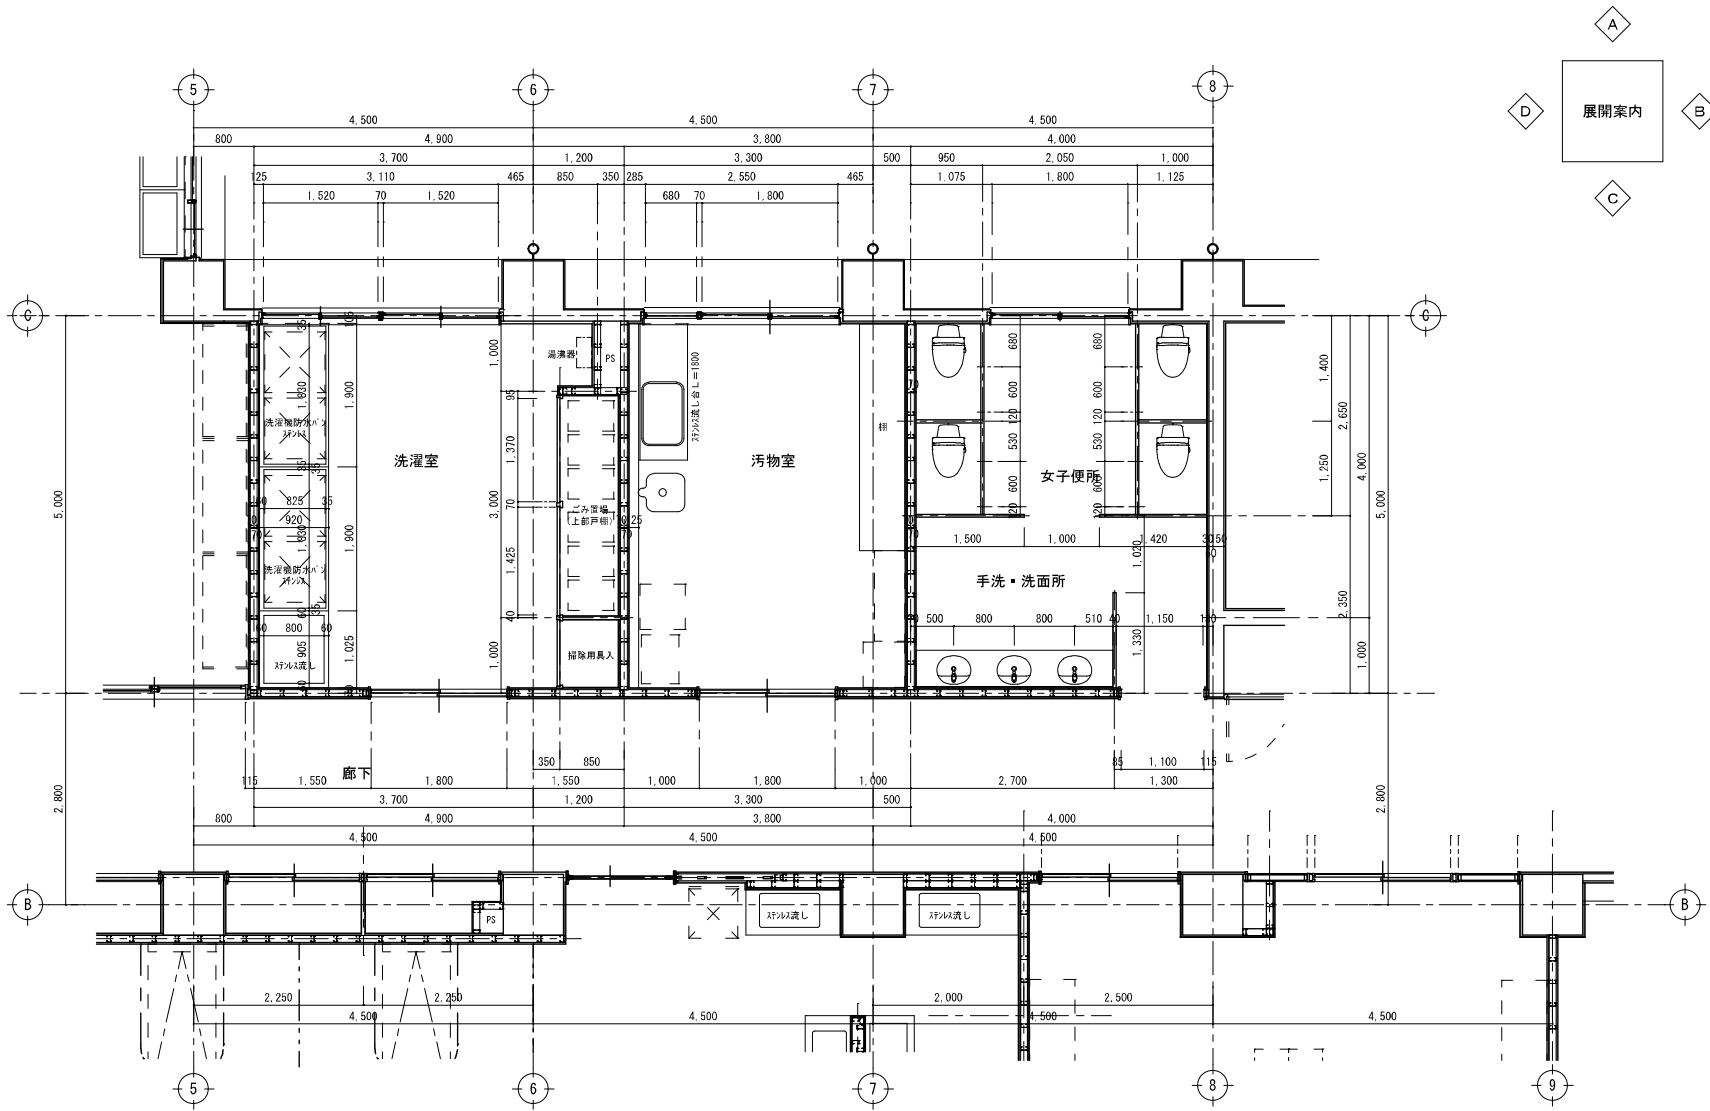

洗濯室・汚物室・女子便所平面詳細図 Scale 1:50



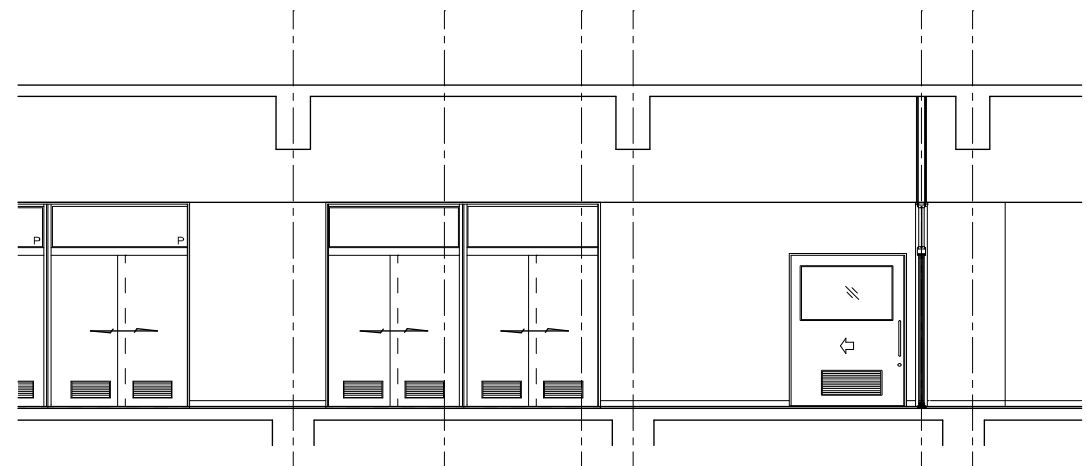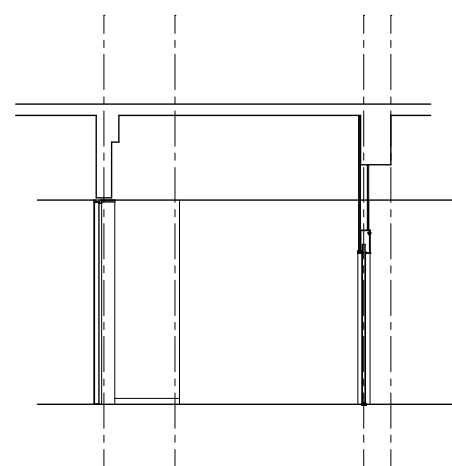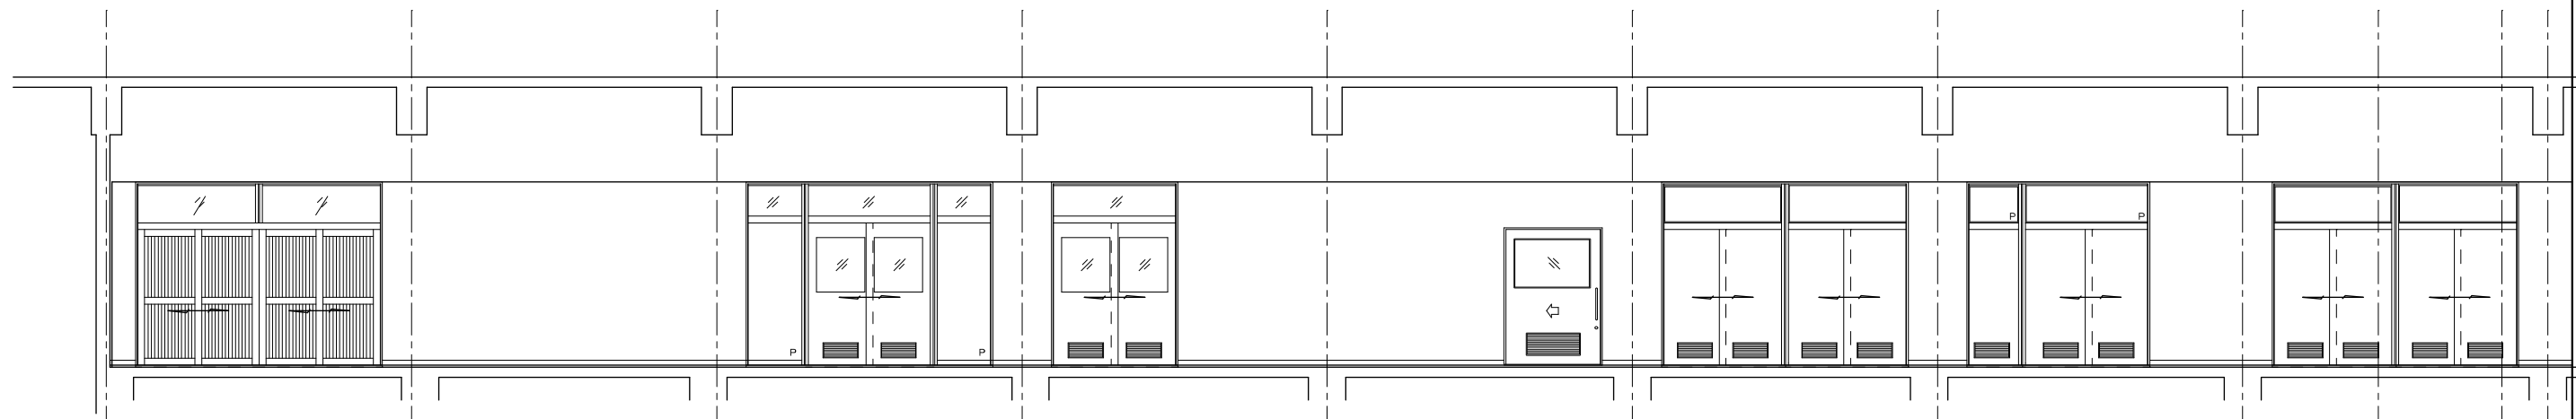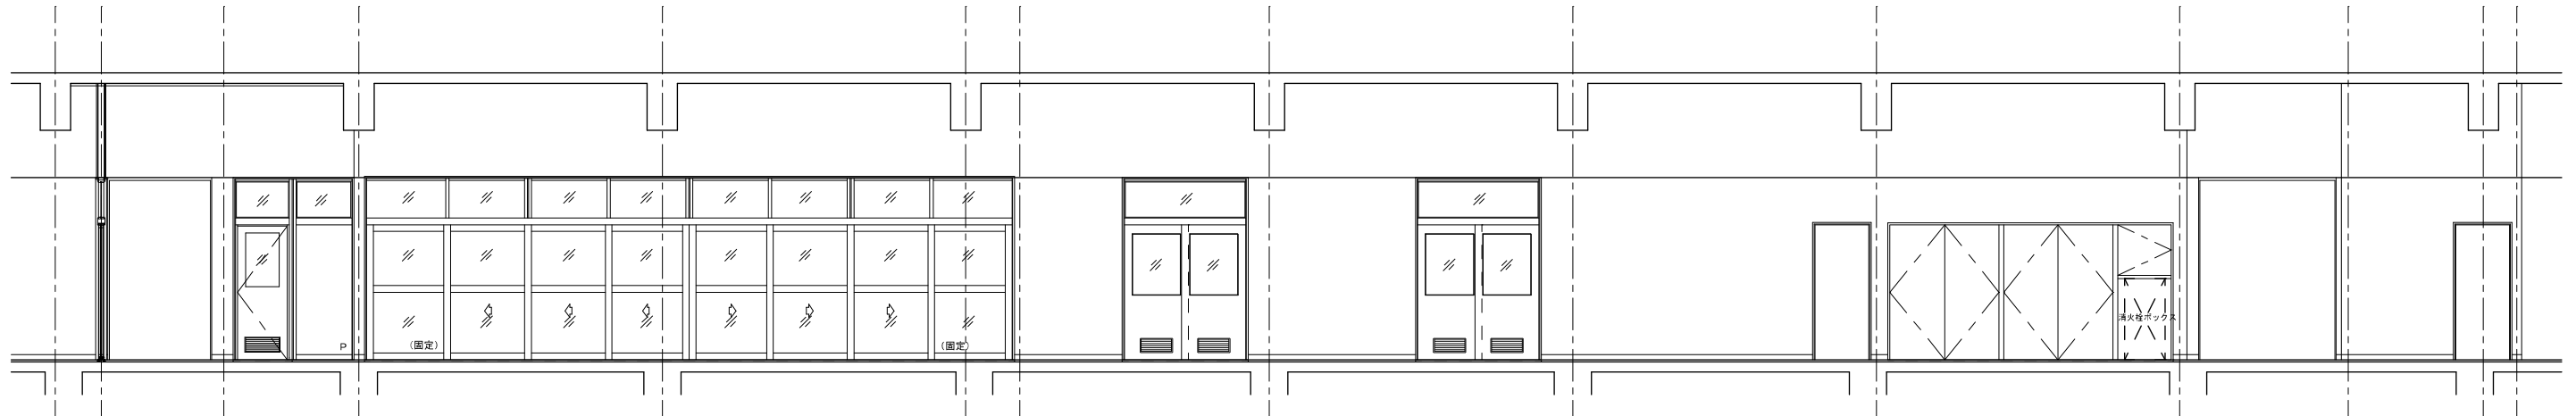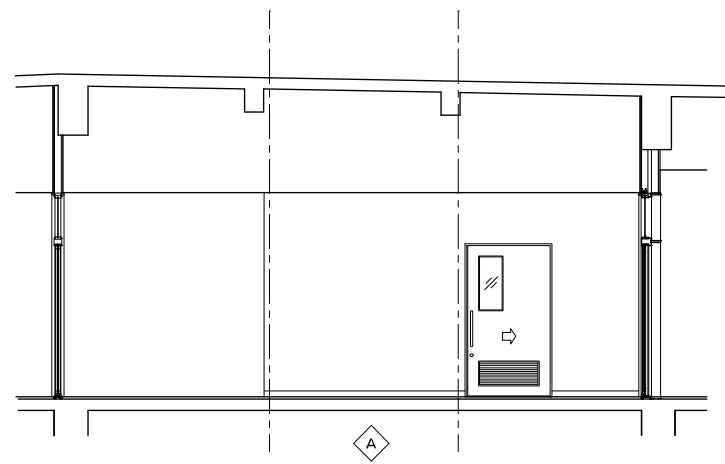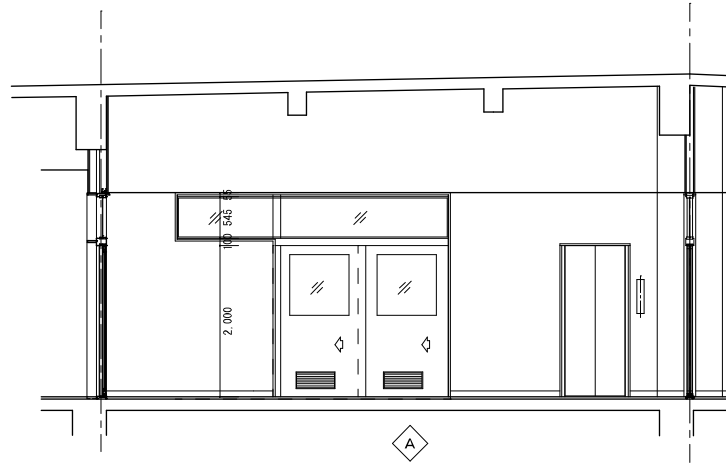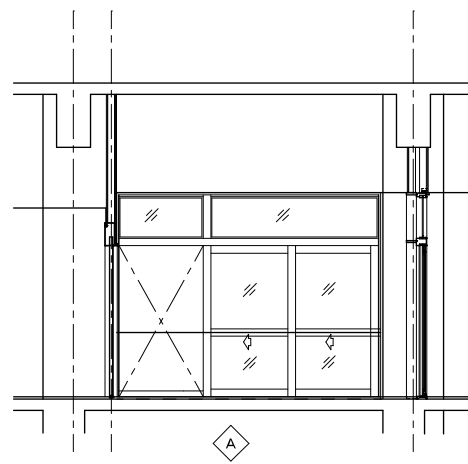

沼津市建設部住宅営繕課

MEMO
株式会社 メイク建築設計事務所
静岡県沼津市下香貫番太夫3134-12

1級建築士事務所登録 第1569号
1級建築士 第286054号 松田 昭宏
TEL (055)-932-7878


C-1	C-2	C-3	C-4	C-5
SC-1	SC-2			

DESIGN NAME	DATE	SHEET NO	HEAD	ASSIST HEAD	CHARGE
平成17年度 (仮称) 沼津市立看護専門学校校舎建築主体工事設計図	H18.03	D - 73		CHIEF	DRAFT
SHEET NAME	SCALE				
3階 ホール、廊下展開図	1/50				



沼津市建設部住宅営繕課	MEMO	1級建築士事務所登録 第1569号	C-1	C-2	C-3	C-4	C-5	DESIGN NAME	DATE	SHEET NO	HEAD	ASSIST HEAD	CHARGE
	株式会社 メイク建築設計事務所	1級建築士 第286054号 松田 昭宏						平成17年度 (仮称)沼津市立看護専門学校校舎建築主体工事設計図	H16.03	D - 74 /			
	静岡県沼津市下香貫太夫3134-12	TEL (055)-932-7878	SC-1	SC-2				SHEET NAME	SCALE			CHIEF	DRAFT
								1階天井伏図	1/100				

仕上リスト	
(A)	LGS天井下地化粧石膏板・厚9.5mm
(B)	LGS天井下地化粧石膏板・厚9.5mm（塗目）
(C)	LGS天井下地石膏板・厚9.5mm格張りロック化粧吸音板厚12mm（リブ）
(D)	LGS天井下地石膏板・厚9.5mm格張りロック化粧吸音板厚9mm（A・B）
(E)	LGS天井下地石膏板厚6.0mm目透し EP塗
(F)	LGS天井下地石膏板・厚9.5mm ビニールクロス貼
(G)	LGS天井下地・スラブ
(H)	LGS天井下地・合板厚4.0mm
(I)	LGS天井下地・合板厚4.0mm
(J)	スチレンスチン・厚1.2 枠及び付属金物共付
(K)	コンクリート打放補修層仕上げ塗材 E 吹付け
(L)	LGS下地石膏板・厚9.5mm格張り下地耐湿ロック化粧吸音板厚12mm（リブ）
(M)	LGS防水石膏板・厚9.5mm格張り下地耐湿ロック化粧吸音板厚9mm（A・B）
(N)	LGS防水石膏板・厚9.5mm格張り下地耐湿ロック化粧吸音板厚9mm（A・B）
特記	内部通線：特記なき限り塩ビ製F見切りとする。
	外部通線：特記なき限りアルミ製F見切りとする。
	天井点検口（フレームタイプ） 450x450を示す。
特記	天井点検口（目地スタイプ） 450x450を示す。
	カーテンボックス：木製W120 OP塗を示す。

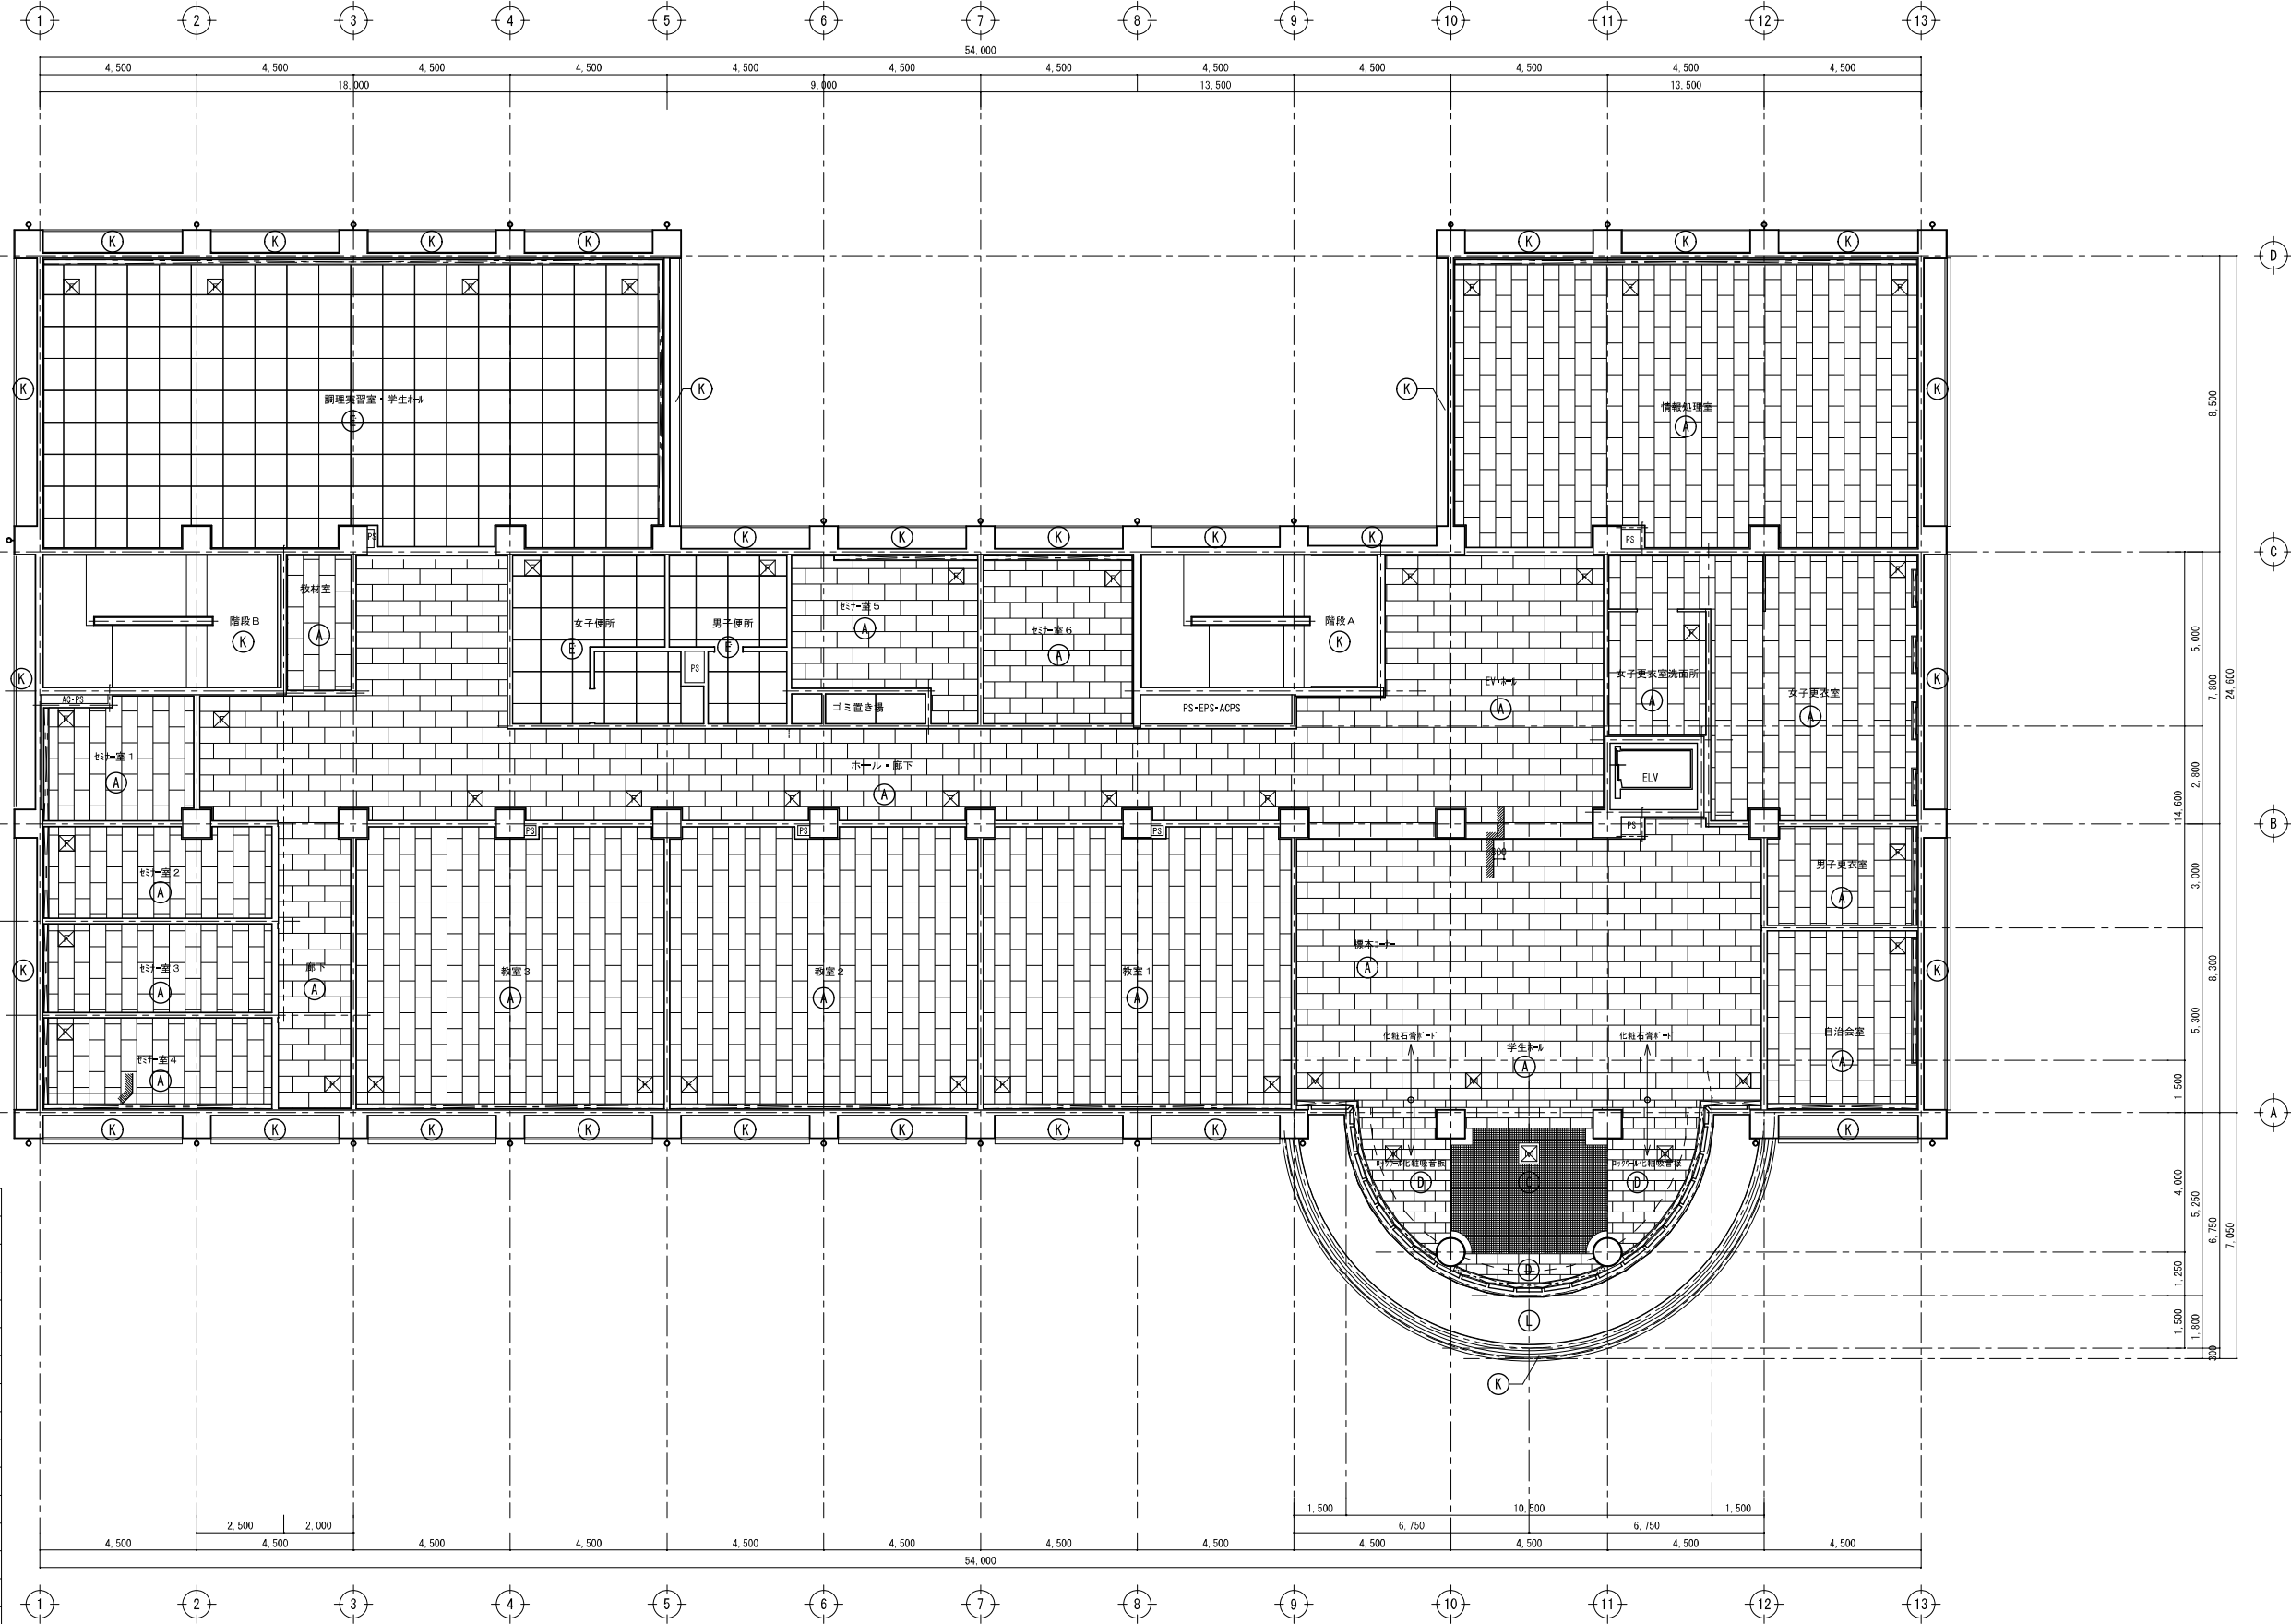

2 階 天 井 伏 図 Scale 1 : 100

沼津市建設部住宅営繕課

MEMO
株式会社 マイク建築設計事務所
1級建築士事務所登録 第1569号
1級建築士 第285054号 松田 昭宏
静岡県沼津市下香貫番太夫3134-12
TEL (055) 932-7878

C-1	C-2	C-3	C-4	C-5
SC-1	SC-2			


DESIGN NAME
平成17年度（仮称）沼津市立看護専門学校校舎建築主体工事設計図
SHEET NAME
2 階 天 井 伏 図

DATE
H18.03
SCALE
1/100

SHEET NO
D 75


HEAD
ASSIST HEAD
CHIEF
CHARGE
DRAFT

	仕上リスト
Ⓐ	LGS天井下地化粧石膏板・厚0.5mm
Ⓑ	LGS天井下地化粧石膏板・厚0.5mm（主目）
Ⓒ	LGS天井下地化粧石膏板・厚9.5mm倍張りロック型化粧吸音板厚12mm（ワ）
Ⓓ	LGS天井下地化粧石膏板・厚9.5mm倍張りロック型化粧吸音板厚9mm（※→）
Ⓔ	LGS天井下地化粧石膏板厚6.0mm目透し EP塗
Ⓕ	LGS天井下地化粧石膏板・厚9.5mm ビニールクロス貼
Ⓖ	LGS天井下地・スリット
Ⓗ	LGS天井下地・合板厚4.0mm
Ⓘ	LGS天井下地・合板厚4.0mm
Ⓙ	スリット・厚1.2 枠及び付属金物共スリット
Ⓚ	コンクリート打放補修後仕上塗材E吹付け
Ⓛ	LGS下地化粧石膏板厚6.0mmEP塗
Ⓜ	LGS防水石膏板・厚9.5mm倍張り下地耐湿ロック型化粧吸音板厚12mm（ワ）
Ⓝ	LGS防水石膏板・厚9.5mm倍張り下地耐湿ロック型化粧吸音板厚9mm（※→）
特	内部廻縁：特記なし限り塩ビ製F見切りとする。
記	外部廻縁：特記なし限りアルミ製F見切りとする。
	☒ 天井点検口（フレームタイプ） 450x450を示す。
	☒ 天井点検口（目地タイプ） 450x450を示す。
	カーテンボックス：木製W120 OP塗を示す。

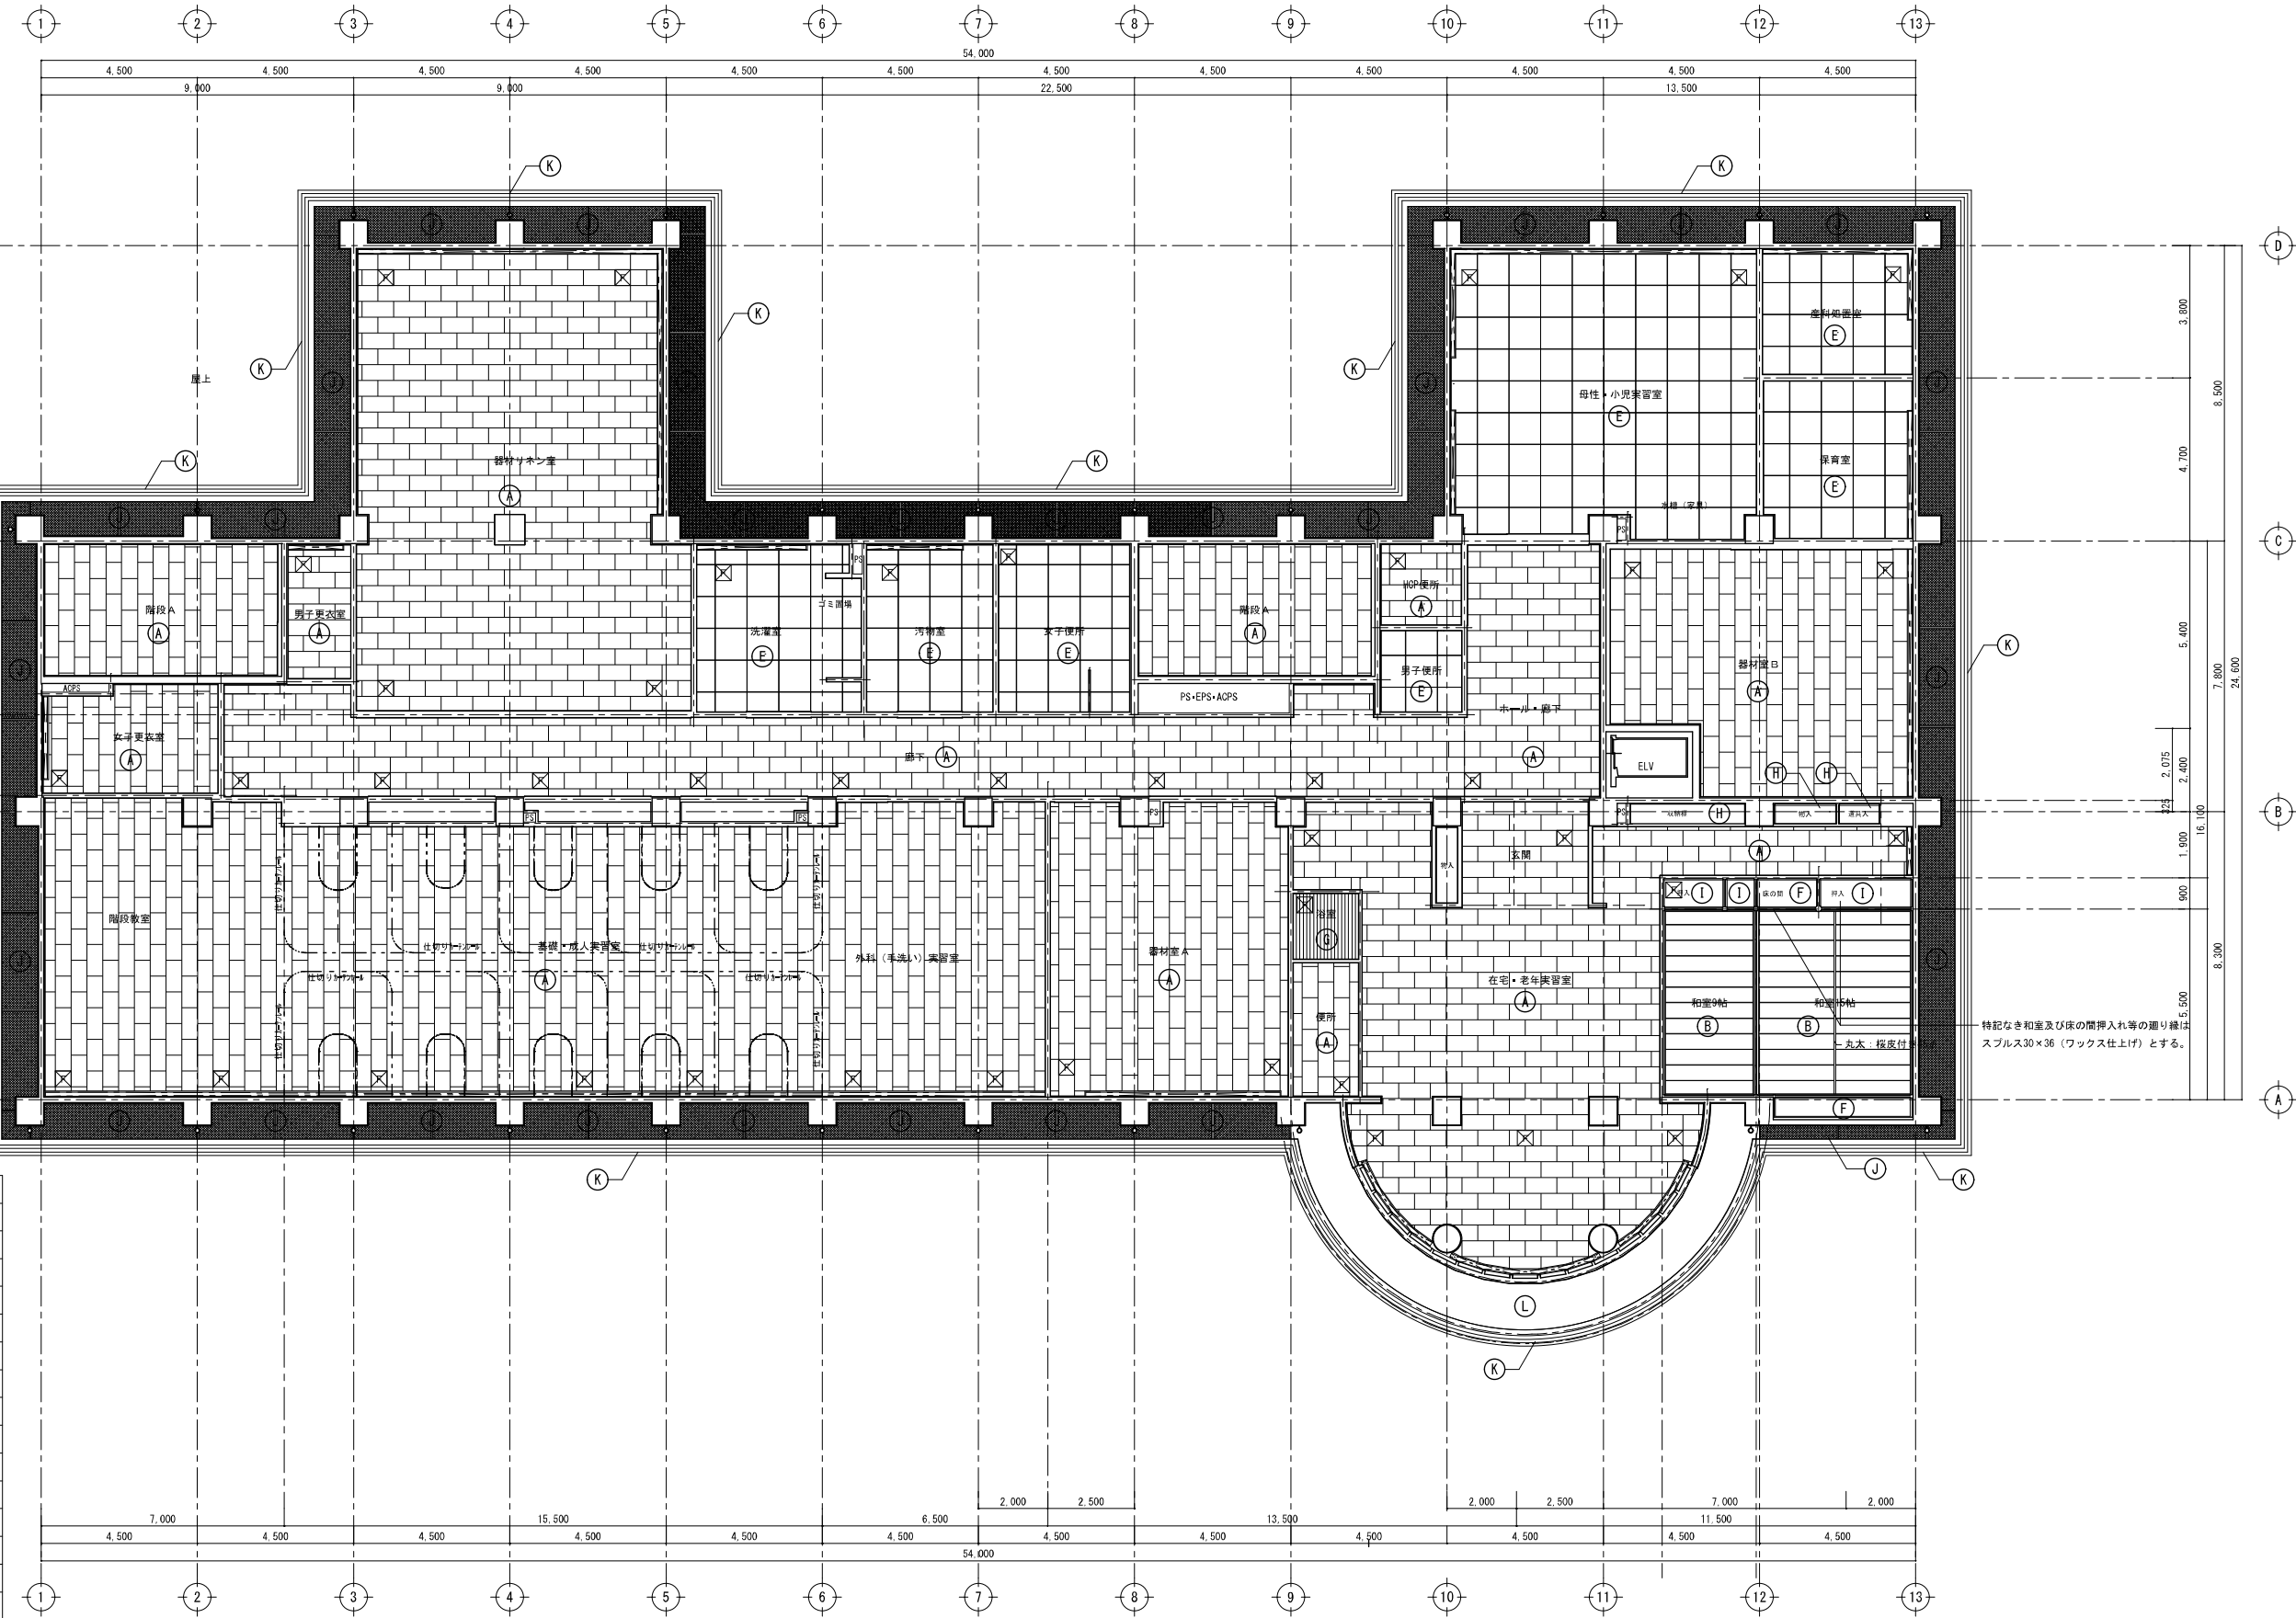

3 階 天 井 伏 図 Scale 1 : 100

沼津市建設部住宅営繕課	MEMO 株式会社 メイク建築設計事務所 静岡県沼津市下香貫善太夫3134-12	1級建築士事務所登録 第1569号 1級建築士 第285054号 松田 昭宏 TEL (055) - 932-7878	C-1 SO-1	C-2 SO-2	C-3	C-4	C-5	DESIGN NAME 平成17年度（仮称）沼津市立看護専門学校校舎建築主体工事設計図	DATE H18.03	SHEET NO D 76	HEAD	ASSIST HEAD	CHARGE
								SHEET NAME 3 階 天 井 伏 図	SCALE 1/100		CHIEF	DRAFT	

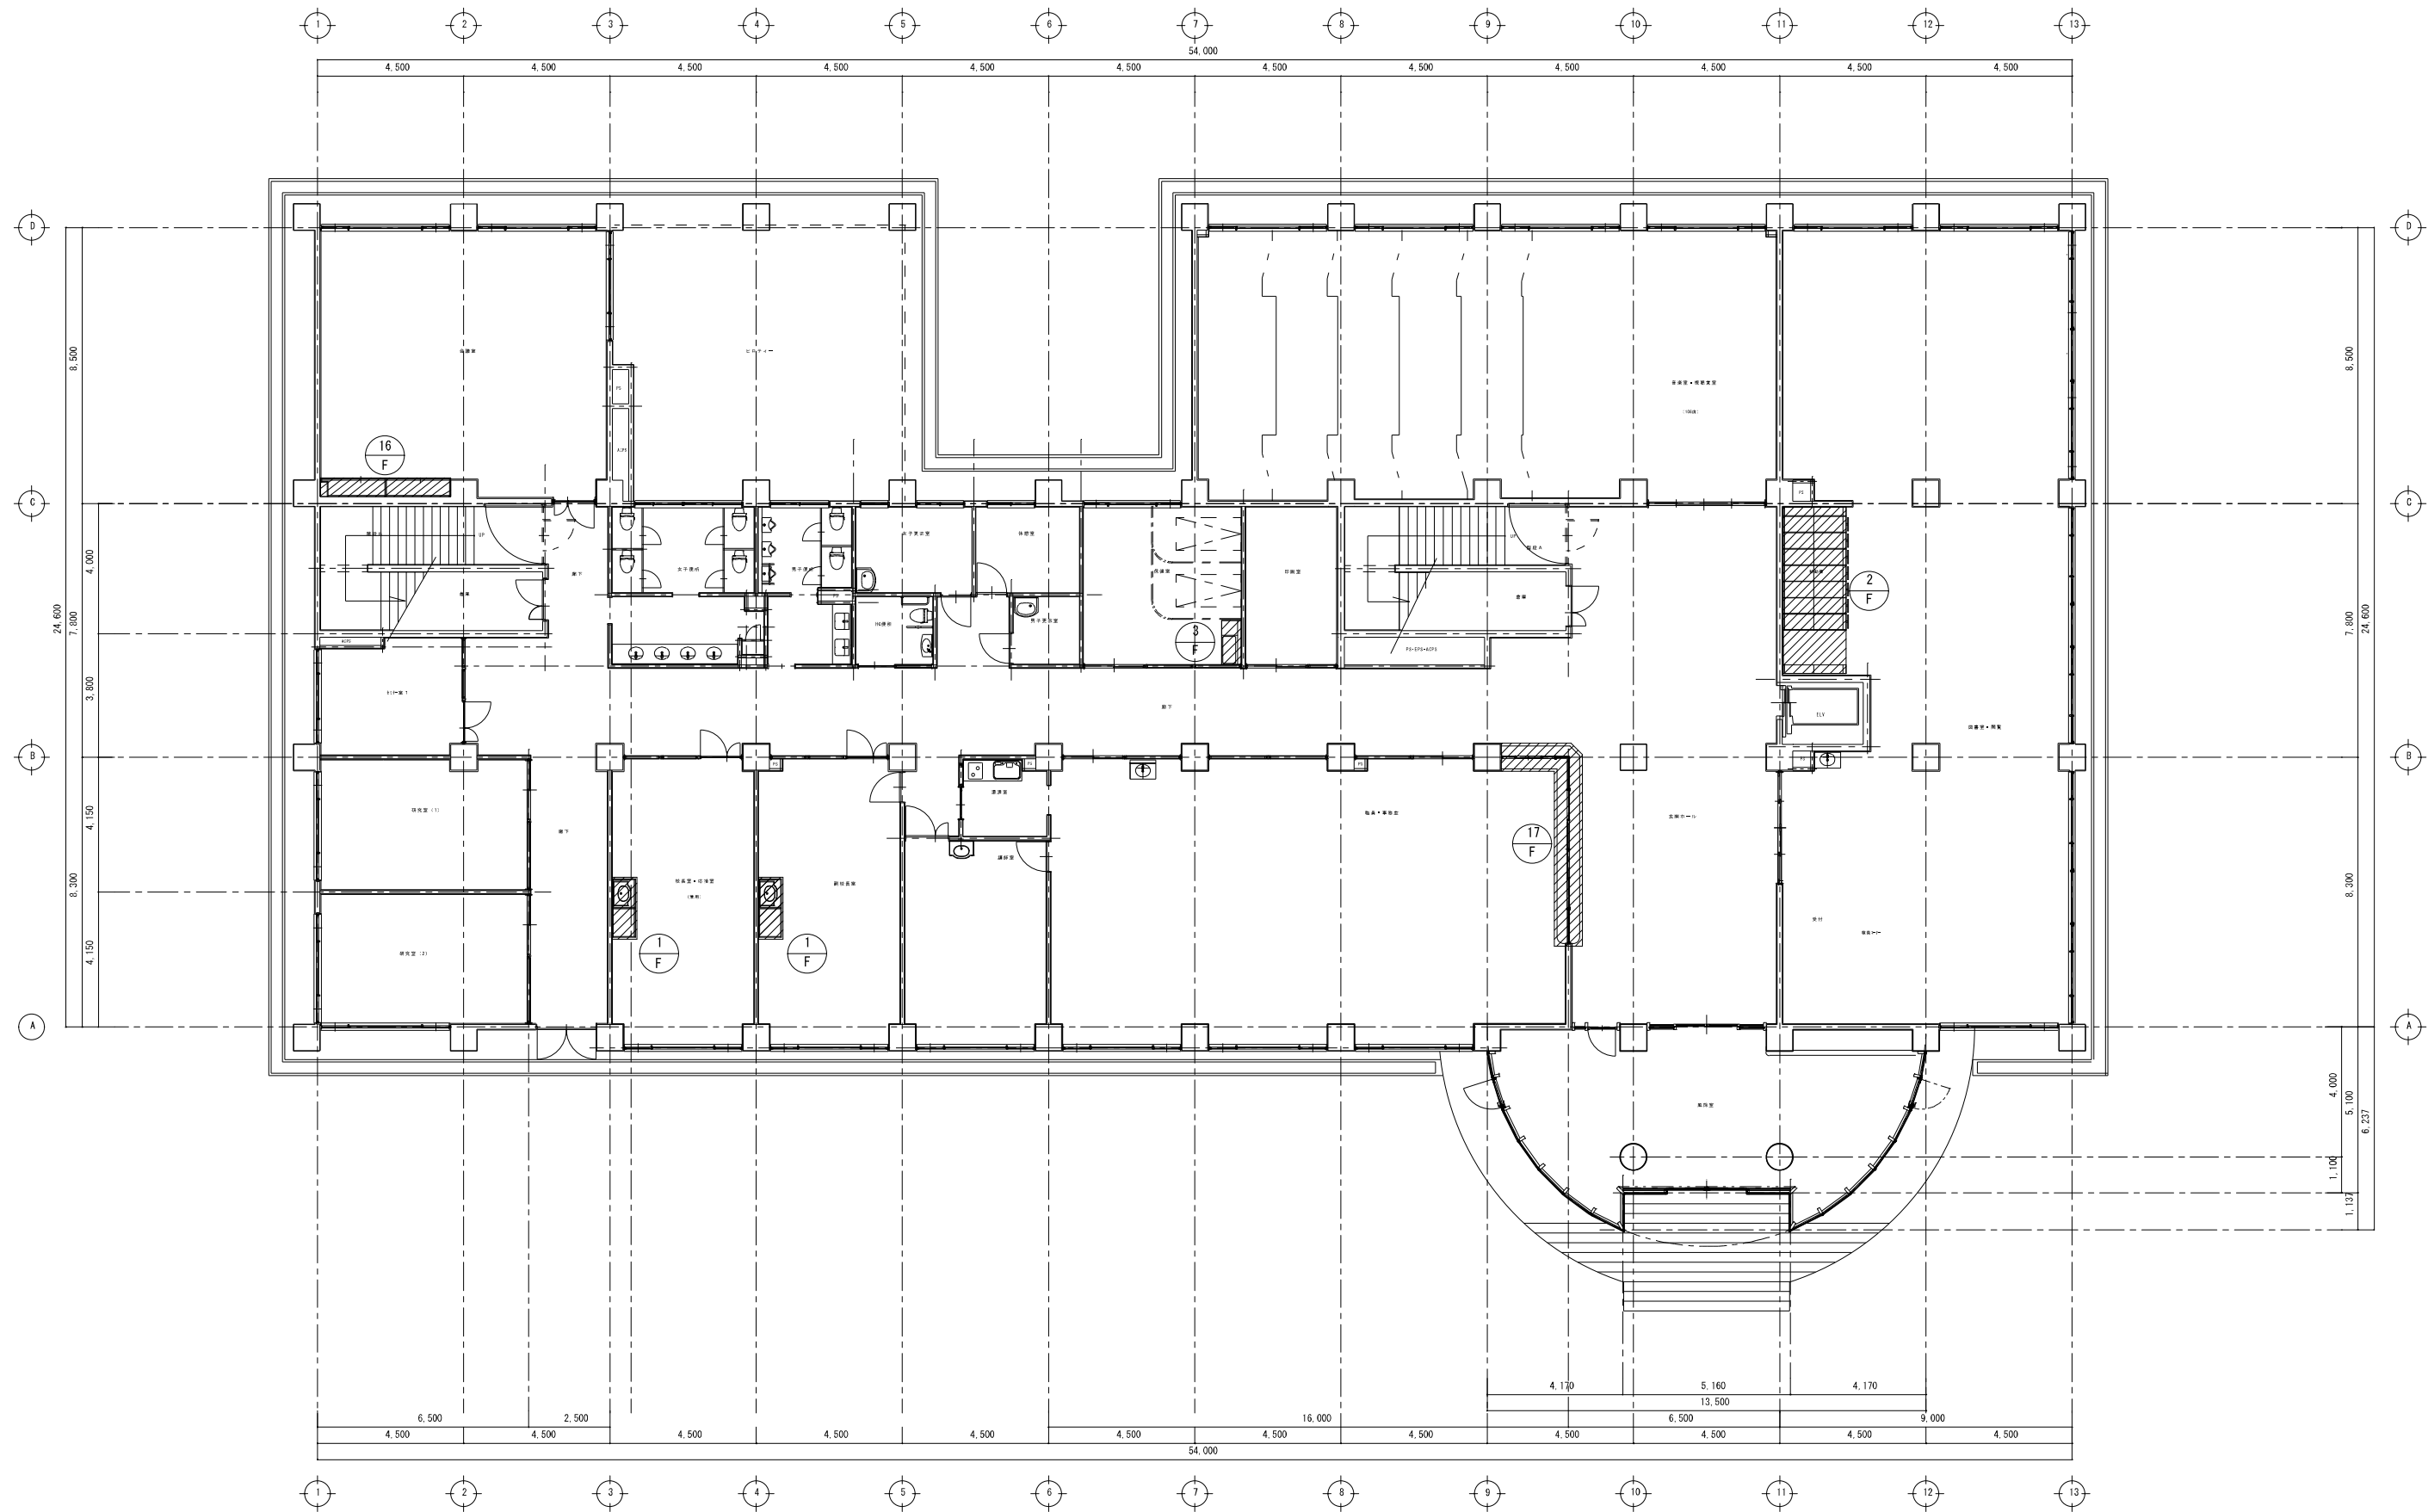

1 階 家具 配置 図 Scale 1 : 100

沼津市建設部住宅営繕課

MEMO
株式会社 メイク建築設計事務所
静岡県沼津市下香貫番太夫3134-12
1級建築士事務所登録 第1569号
1級建築士 第286054号
TEL (055)-932-7878 松田 昭宏


C-1	C-2	C-3	C-4	C-5
SC-1	SC-2			

DESIGN NAME
平成17年度 (仮称) 沼津市立看護専門学校校舎建築主体工事設計図
SHEET NAME
1 階 家具 配置 図

DATE
H18.03
SCALE
1/100

SHEET NO
D - /

HEAD	ASSIST HEAD	CHARGE
	CHIEF	DRAFT

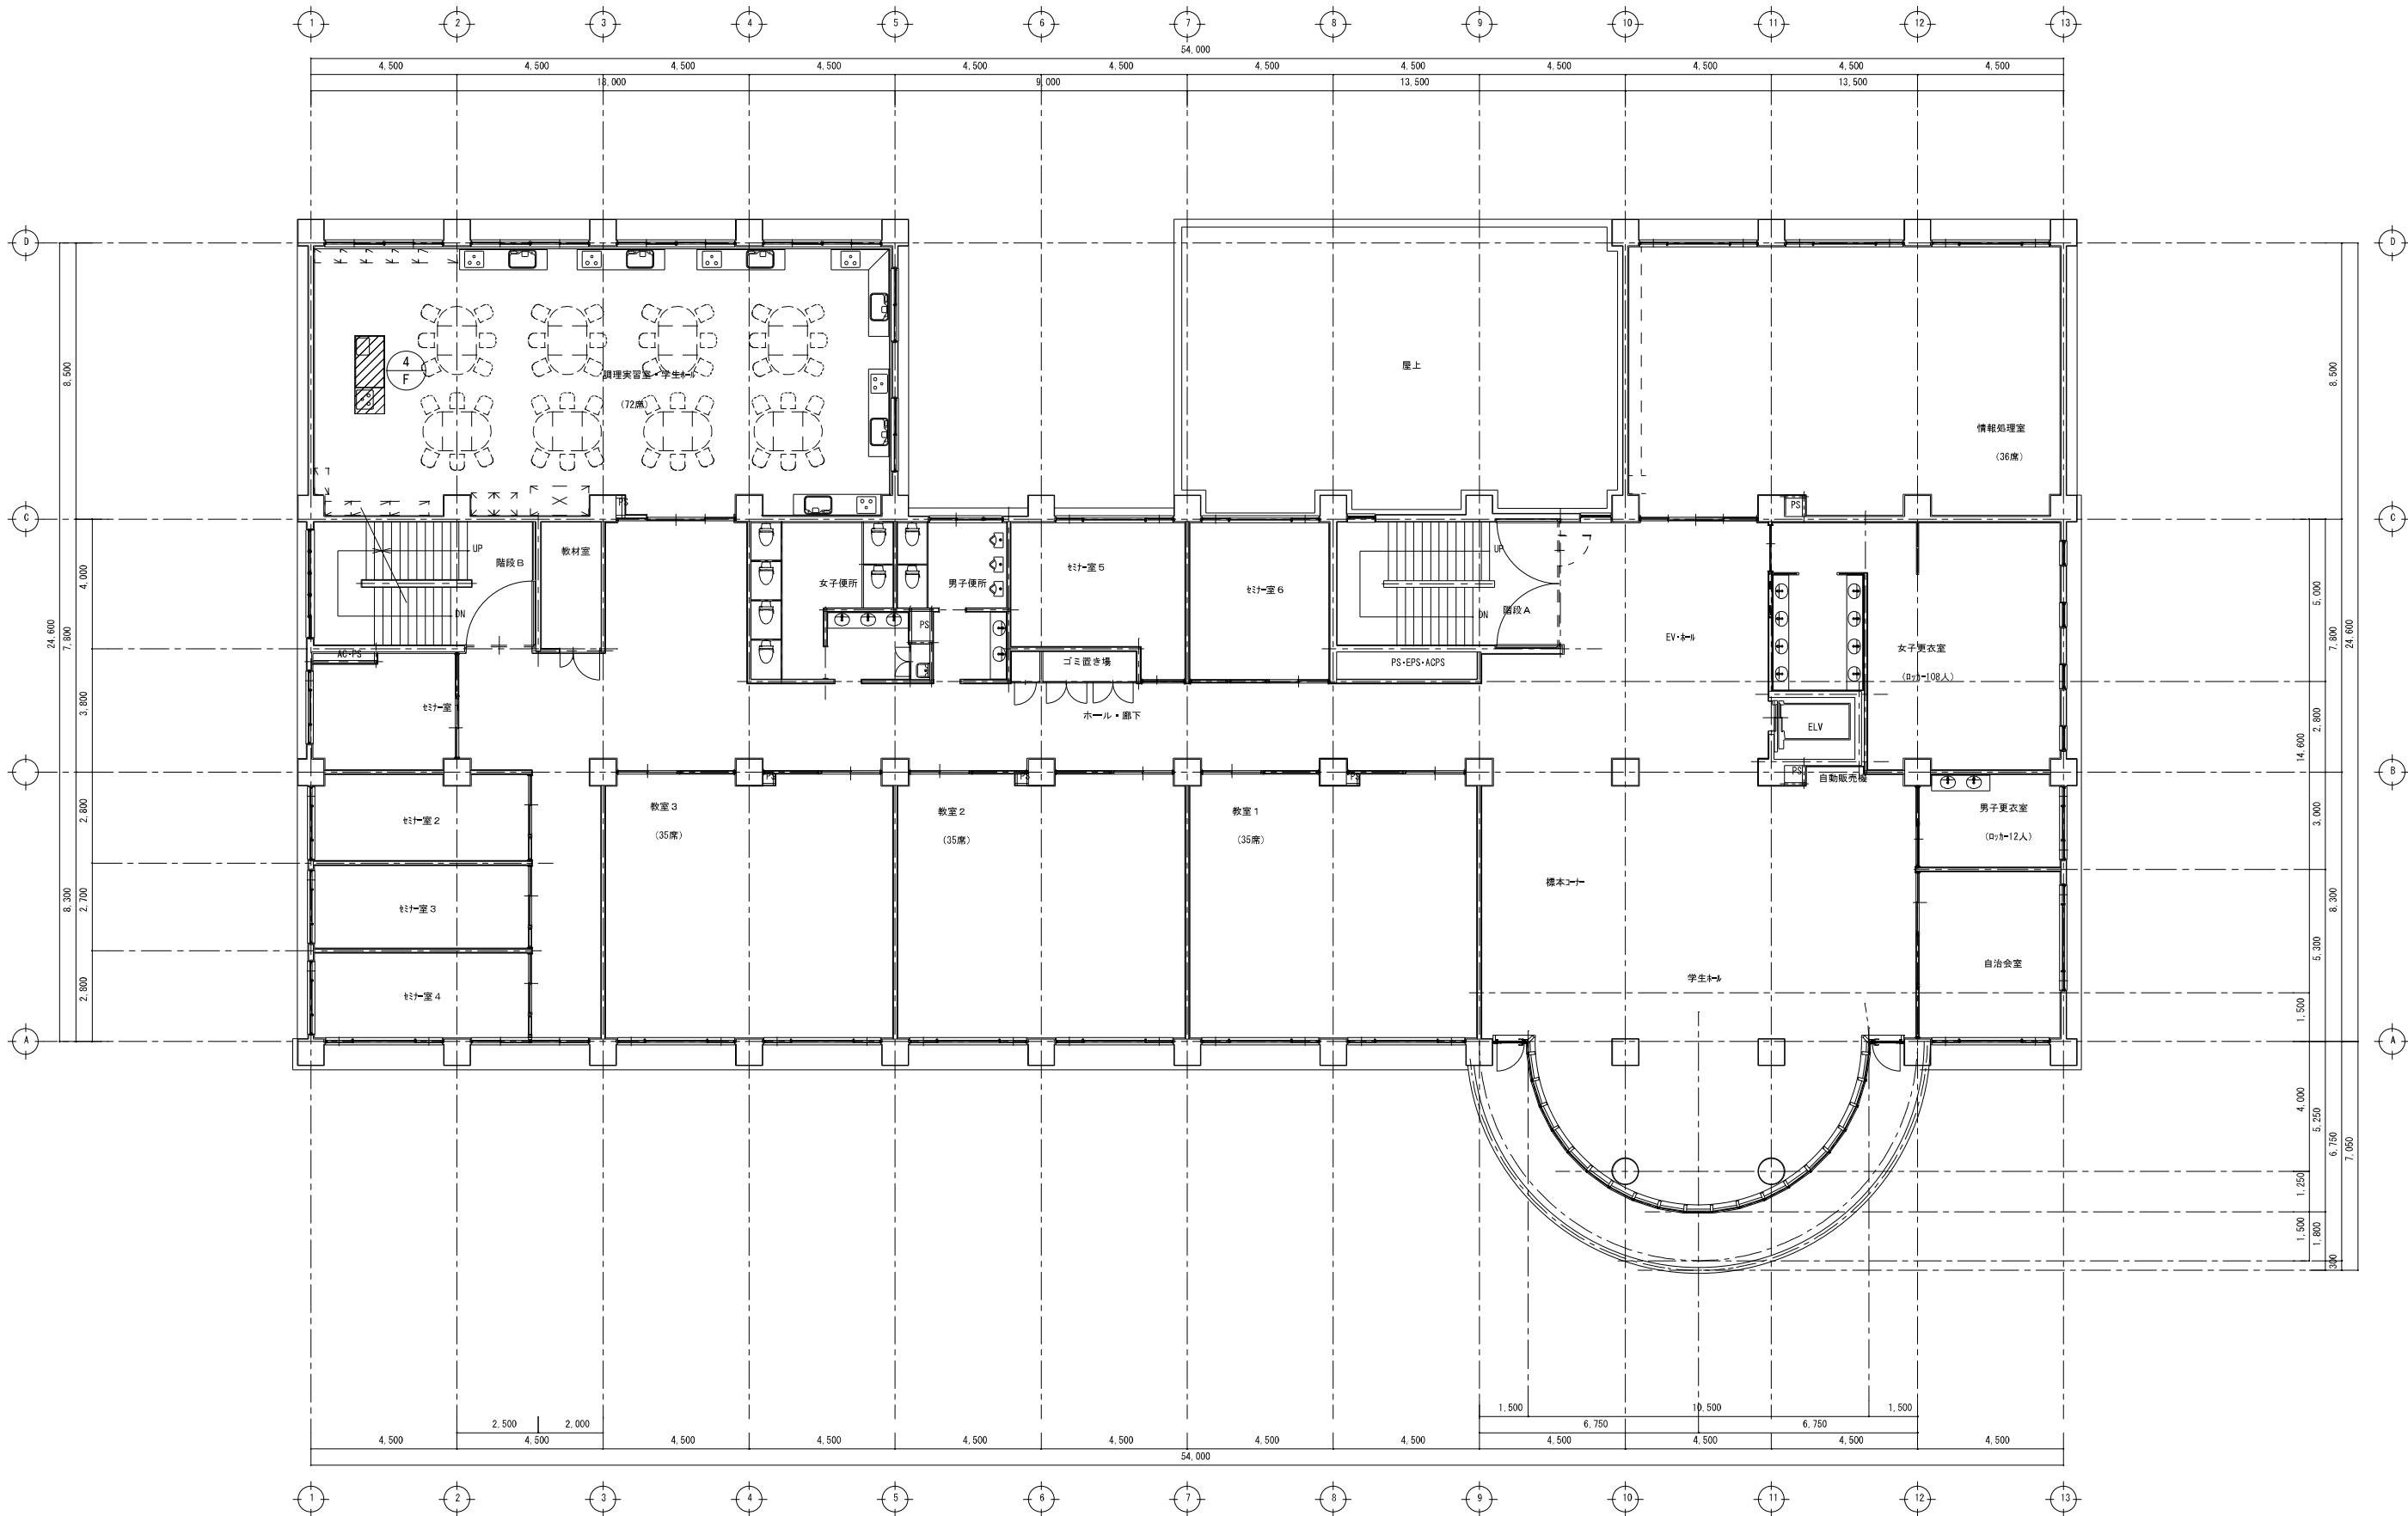

2 階 家 具 配 置 図 Scale 1 : 100

沼津市建設部住宅営繕課

MEMO
株式会社 マイク建築設計事務所
静岡県沼津市下香貫番太夫3134-12
TEL (055) 932-7878
1級建築士事務所登録 第1569号
1級建築士 第286054号
松田 昭宏

C-1	C-2	C-3	C-4	C-5
SC-1	SC-2			

DESIGN NAME
平成17年度 (仮称) 沼津市立看護専門学校校舎建築主体工事設計図
SHEET NAME
2 階 家 具 配 置 図


DATE
H18.03
SCALE
1/100

SHEET NO
D

HEAD




ASSIST HEAD
CHIEF

CHARGE
DRAFT

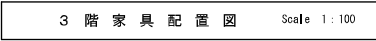


家具工事 共通仕様 「特記なき場合は、下記仕様とする」 - 本体・扉・棚板は両面メラミン化粧パーティクルボード厚さ20mm F☆☆☆☆（JIS-A5908適合品）を使用すること。 （対膨潤性を備えたMタイプを使用・国内産木材チップを使用したエコマーク認定品・VOC消臭・抗菌機能の条件すべてを満たす事） - 本体の木口処理は 背面の見え隠れ部を含めてフラットエッジ加工（ABS製 ホットメルト線付）とすること。 棚板の前面木口は ソフトフォーム加工（ダブ製 耐熱性酢酸ビニール線付）を選択可とする。 開き扉・抽斗前板の木口は セフティーエッジ（ABS製 厚さ3mmホットメルト線付 アル加工）、 又は アングルエッジ（ABS製 厚さ3mmホットメルト線付）とすること。 - 裏板はポリ化粧合板（F☆☆☆☆）4mm厚 片面フラッシュ加工とし 裏板ピッチは450mm程度とすること - 巾木・台輪は桐、又は耐水合板 18mm厚を使用すること（ただし塗装は家具工事外とする） - 引手・把手は抗菌性の樹脂成型品（ABS製）を使用すること。 - 蝶番はキャッチ機構付インターマートヒンジ（110°開き）を使用すること - 棚受けはステンレス製ダボ φ8-M6ネジ込み式を使用し、棚板はダボ受け加工（シャクリ処理）をすること。 - 製作はISO9001取得工場かつ日本家具保証協会認定工場とすること。 - 製作にあたり品質証明書及び、材料、接着材の安全データシートを提出し承認を受けて製造すること。 - 家具から発生する化学物質（ホルムアルデヒド、トルエン、キシレン、エチルベンゼン、パラジクロロベンゼン、スチレン）について、納入製品サンプルの自主測定データを提出すること。			F-1 洗面台・ロッカー（木目） 各室／計3ヶ所						F-2 移動ラック（ハンドル式） 1F図書室／1ヶ所						F-3 ステンレス流し台 1F保健室／1ヶ所						F-4 教師用調理台 2F調理実習室／1ヶ所	
---	--	--	---	--	--	--------------	--	--	---	--	--	--------------	--	--	---	--	--	--------------	--	--	---	--	--	--------------	--	--	--------------	

F-14	ステンレス流し	3F外科（手洗い）実習室／計2ヶ所	F-15		ステンレス流し台	3F外科（手洗い）実習室／1ヶ所
200 800 500・300 1500・1300 1500・1300 天板：メラミン化粧板 ポストフォーム加工 本体：両面メラミン化粧板 パーティクルボード20t 把手：抗菌性樹脂成型品 70 390 110 22 800 630 80 118.0 流し込みシンク： ステンレスSUS304 1.0t 裏板：樹脂化粧合板4t 流し口：樹脂化粧合板4t （ビス止め） 台輪：径18t セフティエッジ			200 600 200 1000 1000 1000 1000 100 500 5000 流し：ステンレス SUS304 1.0・1.0 60 400 10 10 200 200 200 500 40 天板：ステンレスSUS304 1.1・0 シンク：ステンレスSUS304 ステンレスレインゲル：SUS430 W400×D400 1.3 ステンレスパイプ：φ20 ステンレスL型アングル：SUS430 W300×H300 1.1・1.2			
F-16	テーブル・イス収納	1F会議室／1ヶ所	F-17	カウンター収納	1F職員・事務室／1ヶ所	
1990 2700 20 700 100 600 655 100 2000 1200 15 本体：両面メラミン化粧板 パーティクルボード120 上下折れ戸レール 扉板：ラワン合板 t12 埋込：塩1等材 600×400 φ4.5 横小指材 1000×40 折れ戸：両面メラミン化粧板 パーティクルボード120 上下折れ戸レール 地板：ラワン合板 t12			6450 5400 600 450 200 200 150 2700 1770 40 1000 75 （半扉開 1/50） カウンター：天板 タモ集成材140 本体、扉板：両面メラミン化粧板 パーティクルボード120 裏板：メラミン化粧合板貼仕上げ 150 1800×2 6450 1600 600			
F-18	収納	3F在宅・老年実習室／1ヶ所	F-19	下駄箱	3F在宅・老年実習室／1ヶ所	
1200 2700 20 800 80 600 1200 800 可動棚：両面メラミン化粧板 パーティクルボード120 構造材：8φ ステンレス 本体：両面メラミン化粧板 パーティクルボード120 扉：トーマイ強化ガラス t4 戸枠：両面メラミン化粧板 パーティクルボード120 木口：セフティエッジ 裏板：両面メラミン化粧板 パーティクルボード120 扉：両面メラミン化粧板 パーティクルボード120 木口：セフティエッジ			2000 1120 20 1120 20 1120 20 20 400 390 10 1105 1			

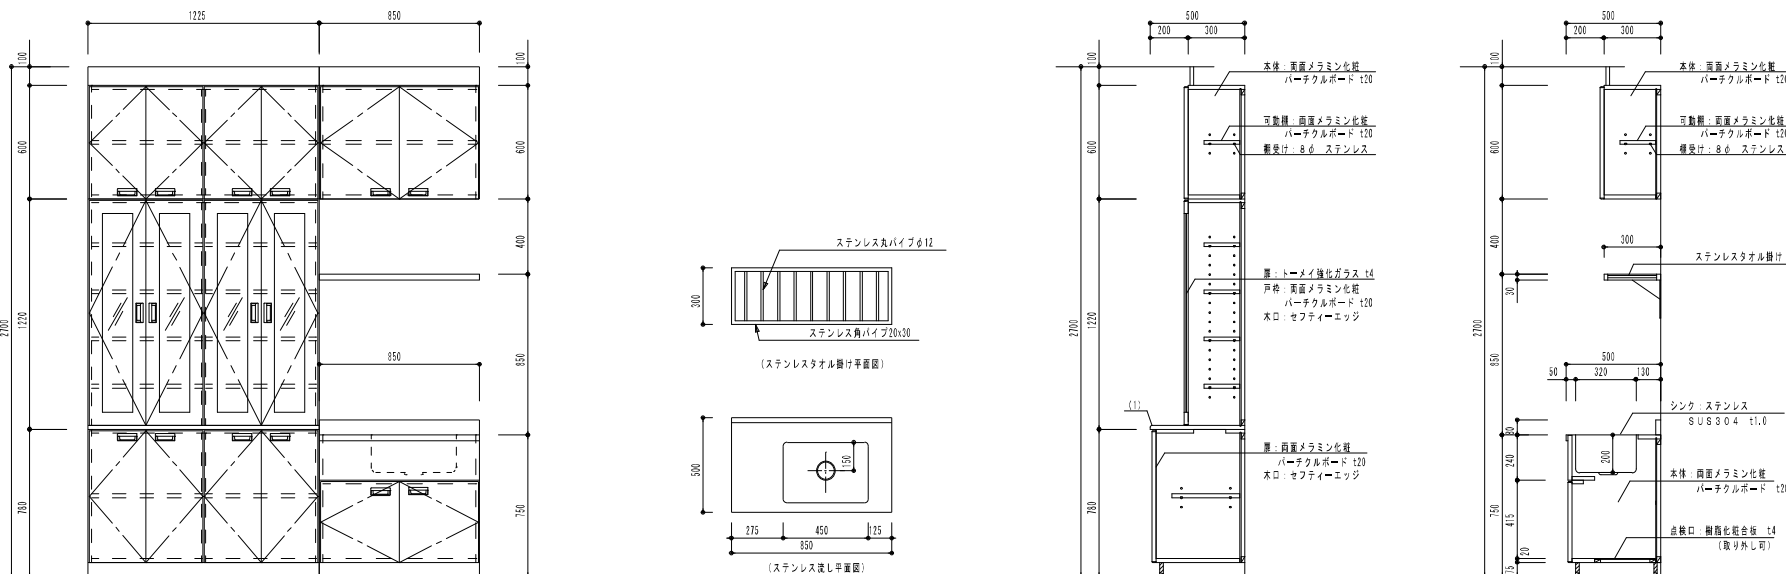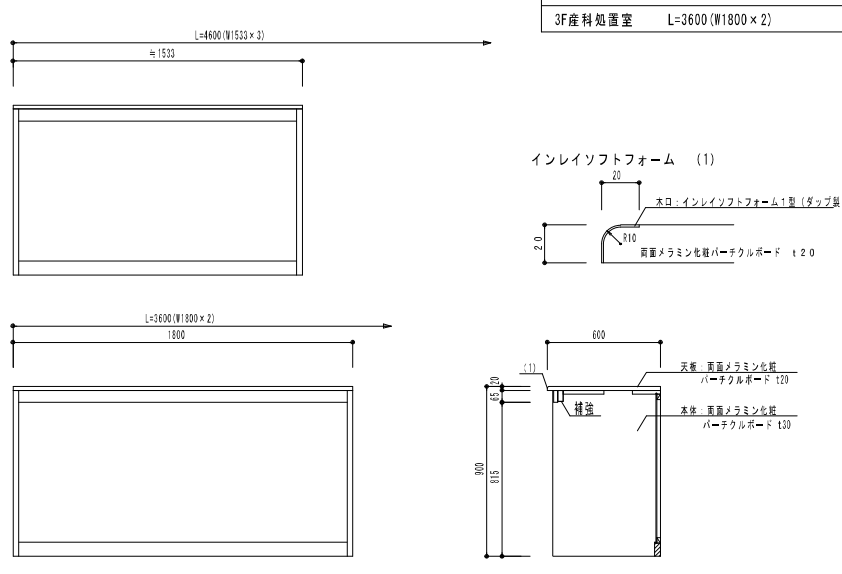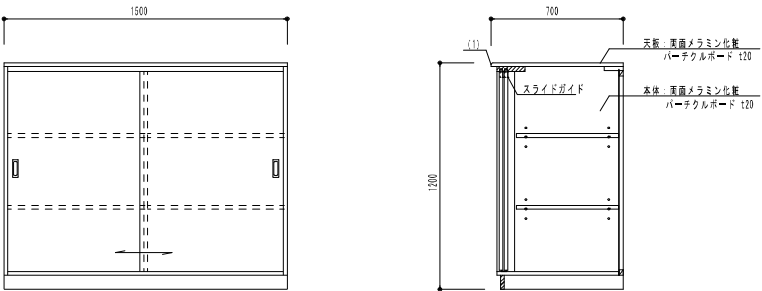F-21	道具入れ・水屋	3F廊下／1ヶ所						F-22	作業台	各室／1ヶ所	<table><tr><td>3F保育室</td><td>L=4600(W1533×3)</td><td>1ヶ所</td></tr><tr><td>3F産科処置室</td><td>L=3600(W1800×2)</td><td>1ヶ所</td></tr></table> 	3F保育室	L=4600(W1533×3)	1ヶ所	3F産科処置室	L=3600(W1800×2)	1ヶ所
3F保育室	L=4600(W1533×3)	1ヶ所															
3F産科処置室	L=3600(W1800×2)	1ヶ所															
F-23	カウンター収納	3F基礎・成人実習室／1ヶ所															

沼津市建設部住宅営繕課		MEMO 株式会社 メイク建築設計事務所 静岡県沼津市下香貫善太3134-12	1級建築士事務所登録 第15669号 1級建築士 第286064号 松田 昭宏 TEL (055)-932-7878		C-1 SC-1	C-2 SC-2	C-3	C-4	C-5	DESIGN NAME 平成17年度（仮称）沼津市立看護専門学校校舎建築主体工事設計図 SHEET NAME 家具詳細図（4）	DATE H18.03 SCALE 1/20	SHEET NO D - /	HEAD	ASSIST HEAD CHIEF	CHARGE DRAFT
-------------	--	---	--	--	-------------	-------------	-----	-----	-----	--	---------------------------------	-------------------	------	----------------------	-----------------

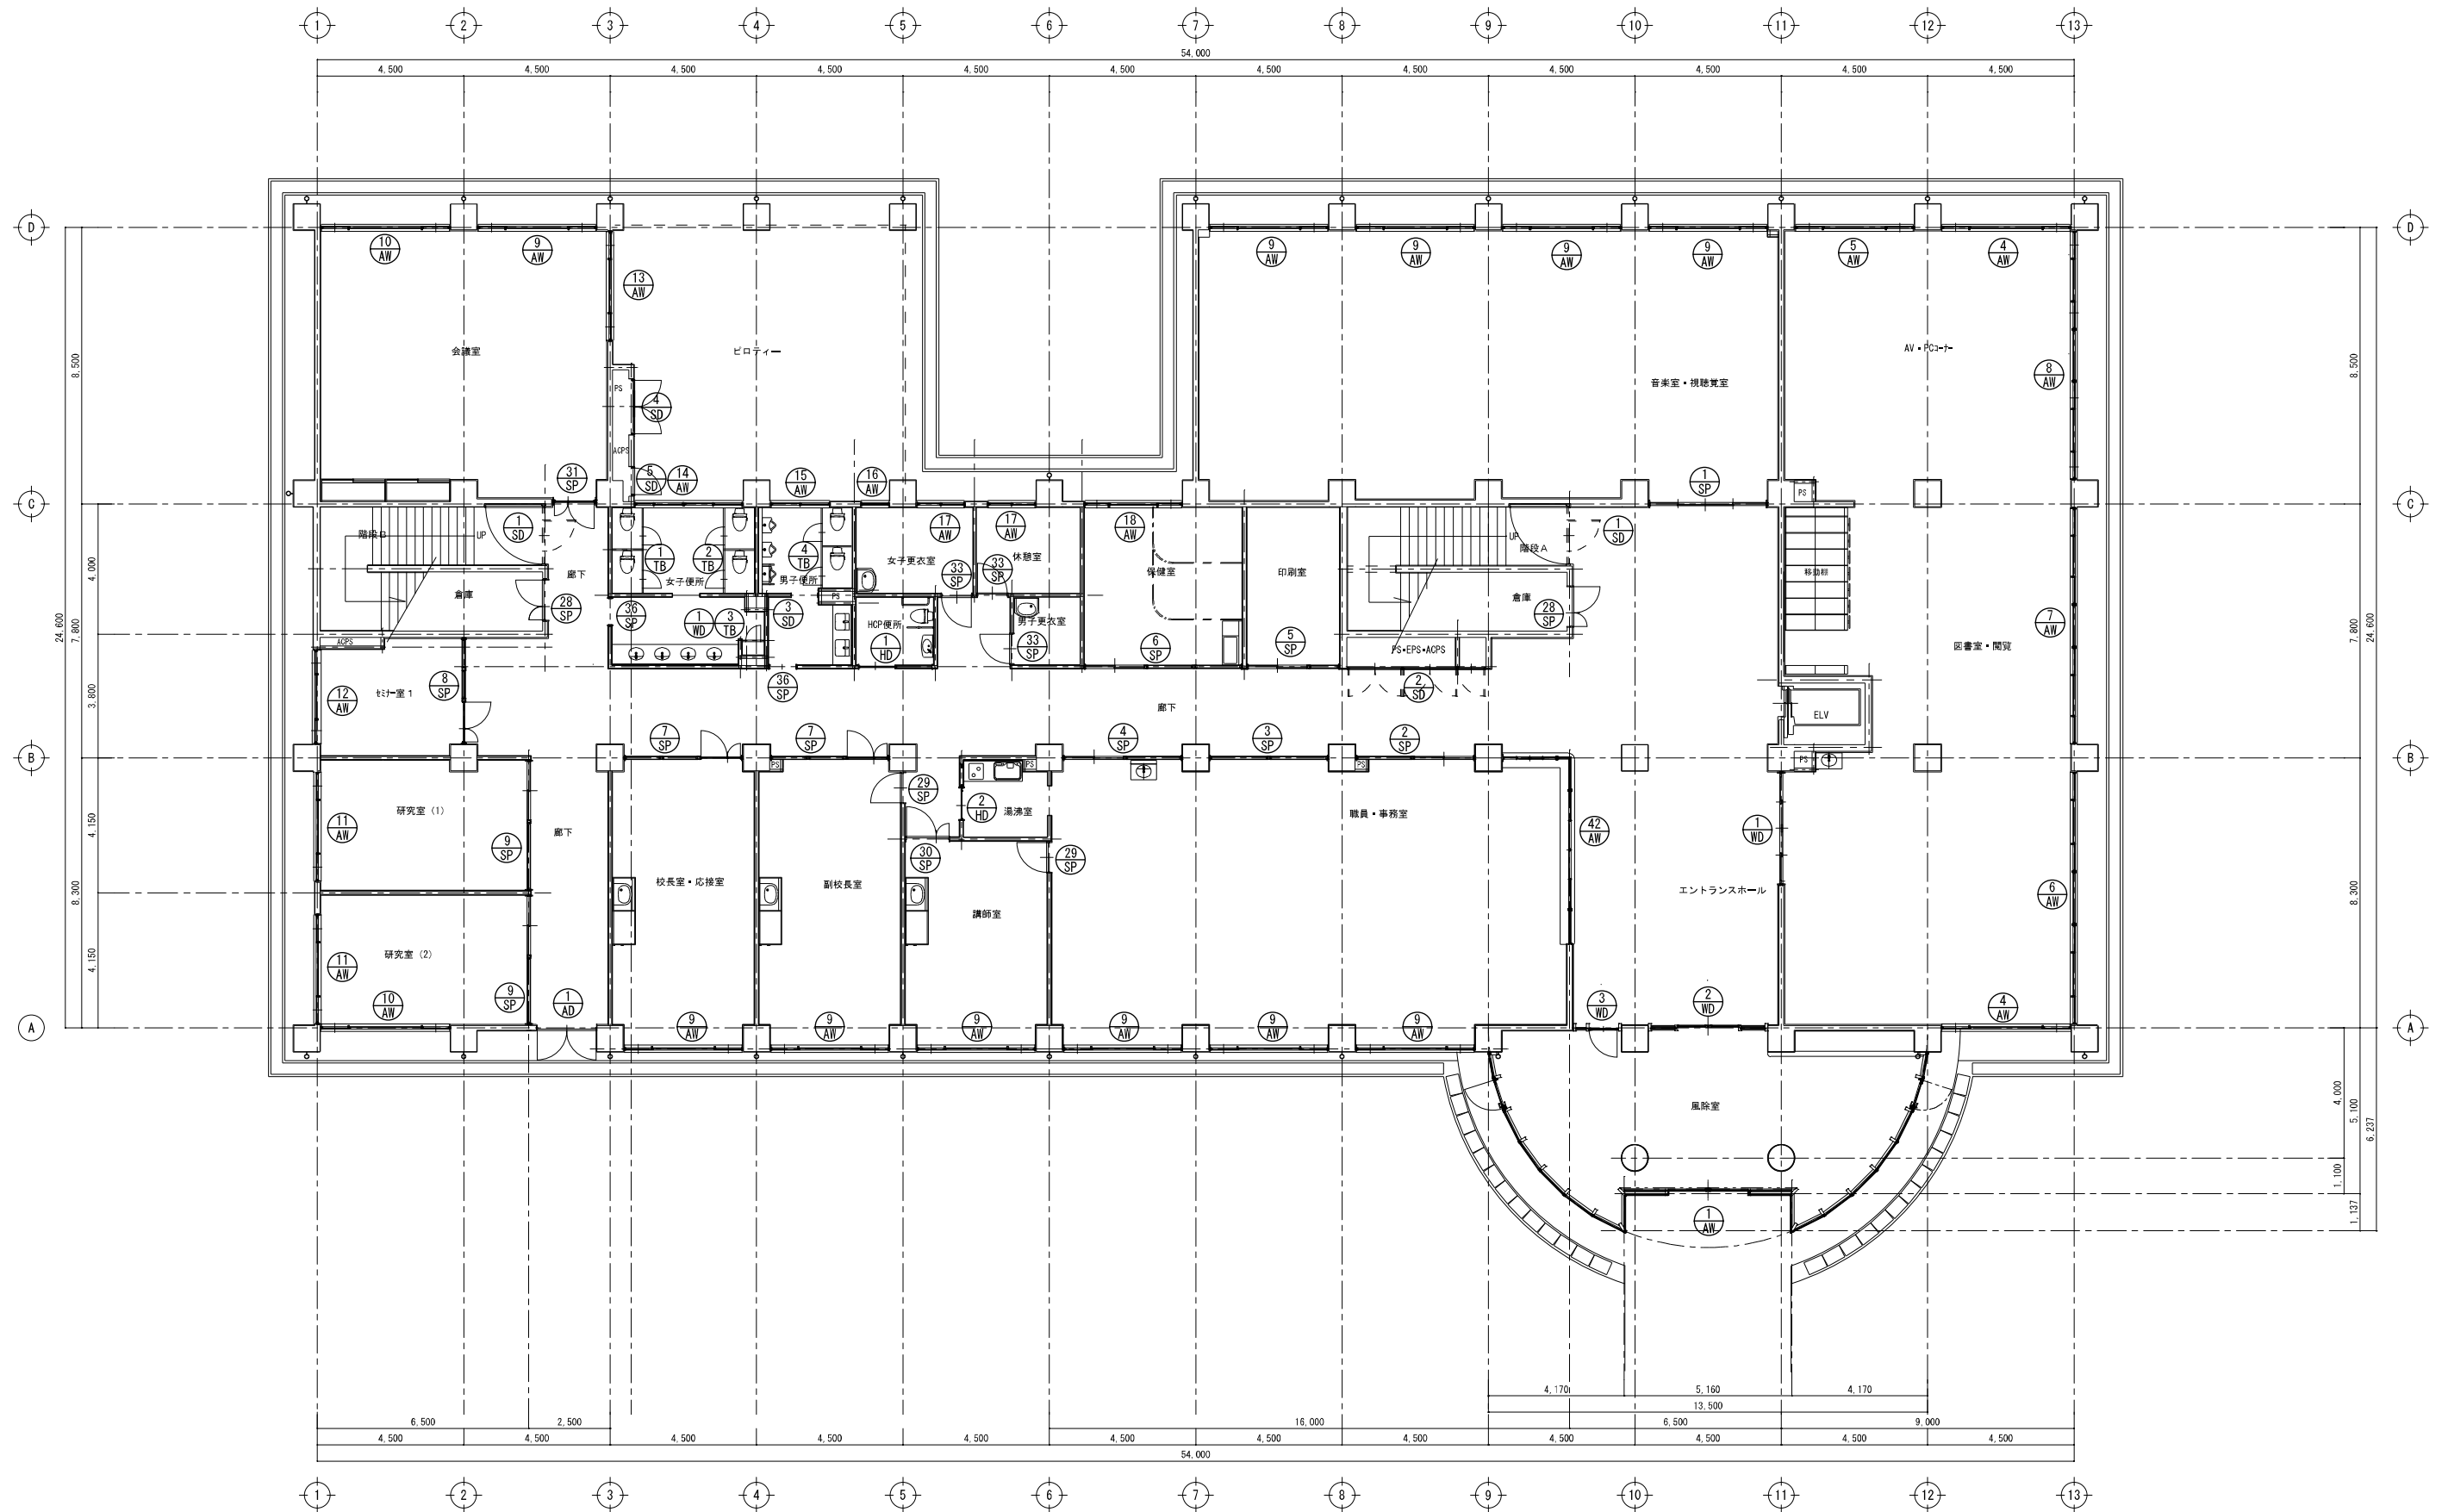

1 階 建 具 配 置 図 Scale 1 : 100

沼津市建設部住宅営繕課

MEMO
株式会社 メイク建築設計事務所
静岡県沼津市下香貫番太夫3134-12
1級建築士事務所登録 第1569号
1級建築士 第285054号
TEL (055) 932-7878
松田 昭宏


C-1	C-2	C-3	C-4	C-5
SC-1	SC-2			

DESIGN NAME
平成17年度 (仮称) 沼津市立看護専門学校校舎建築主体工事設計図
SHEET NAME
1 階 建 具 配 置 図

DATE
H18.03
SCALE
1/100

SHEET NO
D 84

HEAD	ASSIST HEAD	CHARGE
	CHIEF	DRAFT

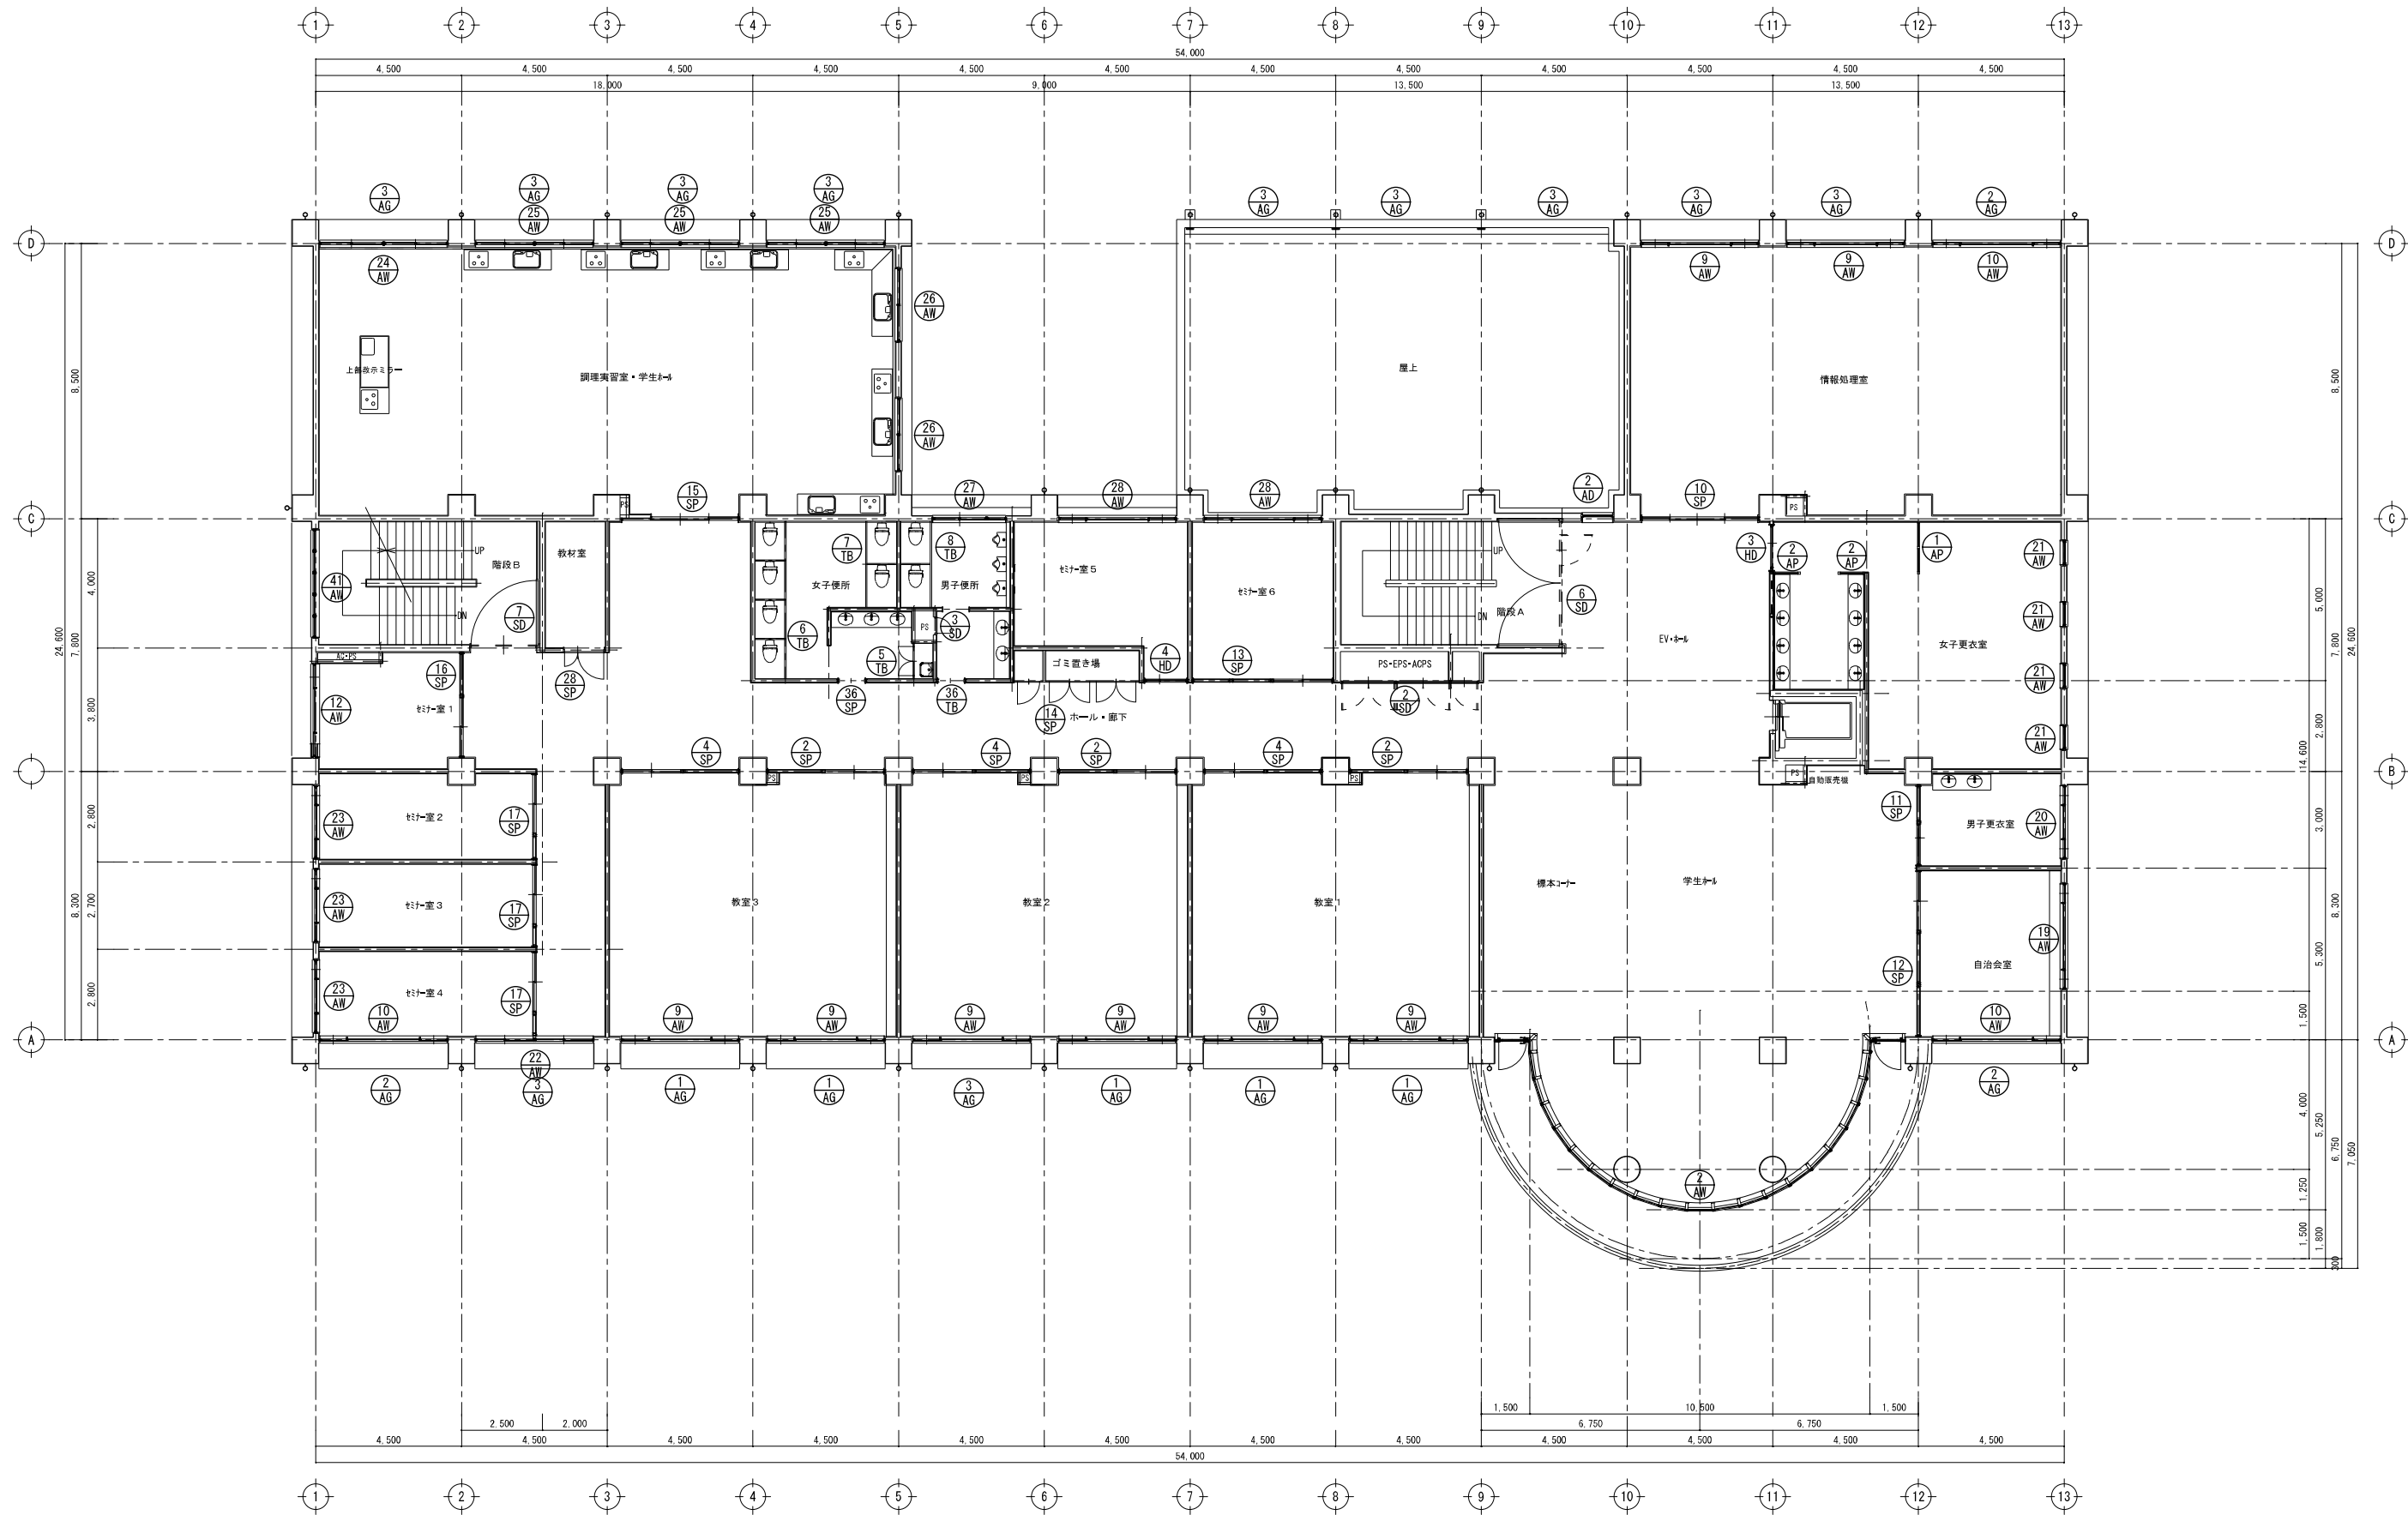

2 階 建 具 配 置 図 Scale 1 : 100

沼津市建設部住宅営繕課

MEMO
株式会社 メイク建築設計事務所
静岡県沼津市下香貫番太夫3134-12
TEL (055) 932-7878
1級建築士事務所登録 第1569号
1級建築士 第286054号
松田 昭宏

C-1	C-2	C-3	C-4	C-5
SC-1	SC-2			

DESIGN NAME
平成17年度 (仮称) 沼津市立看護専門学校校舎建築主体工事設計図
SHEET NAME
2 階 建 具 配 置 図

DATE
H18.03
SCALE
1/100

SHEET NO
D 85

HEAD	ASSIST HEAD	CHARGE
	CHIEF	DRAFT