


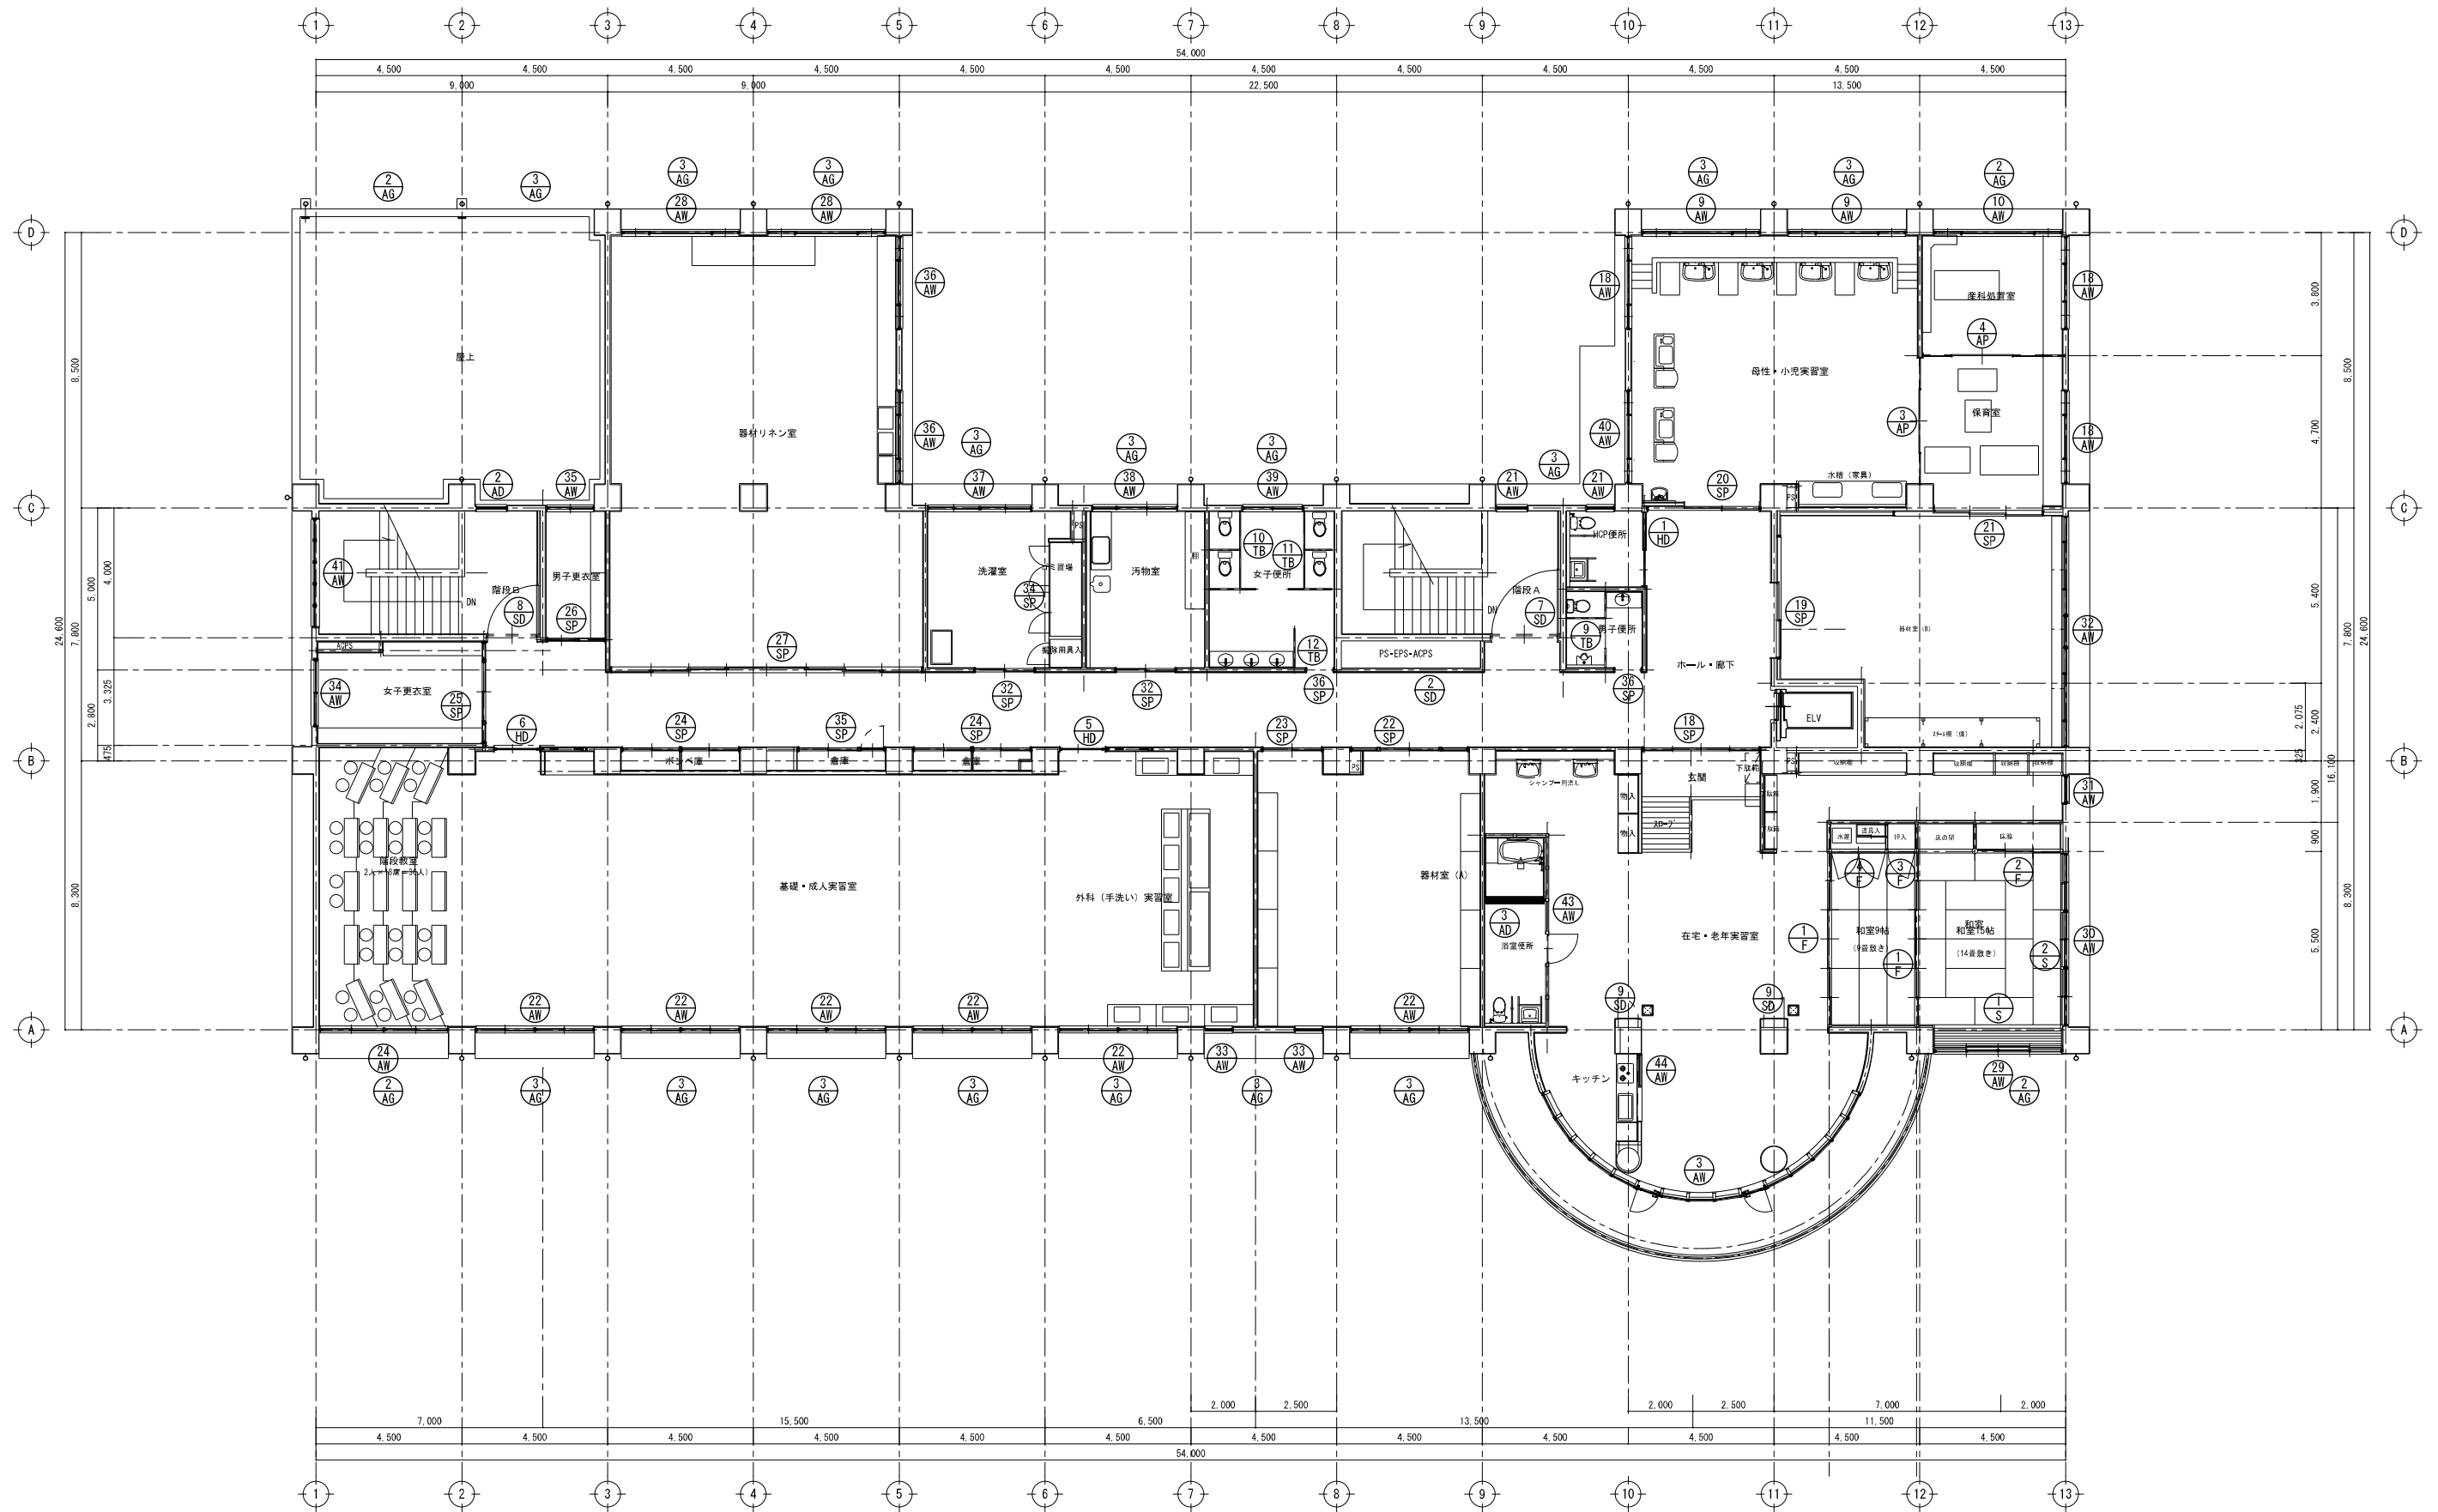

3 階 平 面 図 Scale 1 : 100

沼津市建設部住宅営繕課

MEMO
株式会社 メイク建築設計事務所
静岡県沼津市下香貫番太夫3134-12
TEL (055) 932-7878
1級建築士事務所登録 第1569号
1級建築士 第285054号
松田 昭宏



C-1	C-2	C-3	C-4	C-5
SC-1	SC-2			

DESIGN NAME
平成17年度 (仮称) 沼津市立看護専門学校校舎建築主体工事設計図
SHEET NAME
3 階 建 具 配 置 図



DATE
H18.03
SCALE
1/100



SHEET NO
D 84



HEAD	ASSIST HEAD	CHARGE
	CHIEF	DRAFT



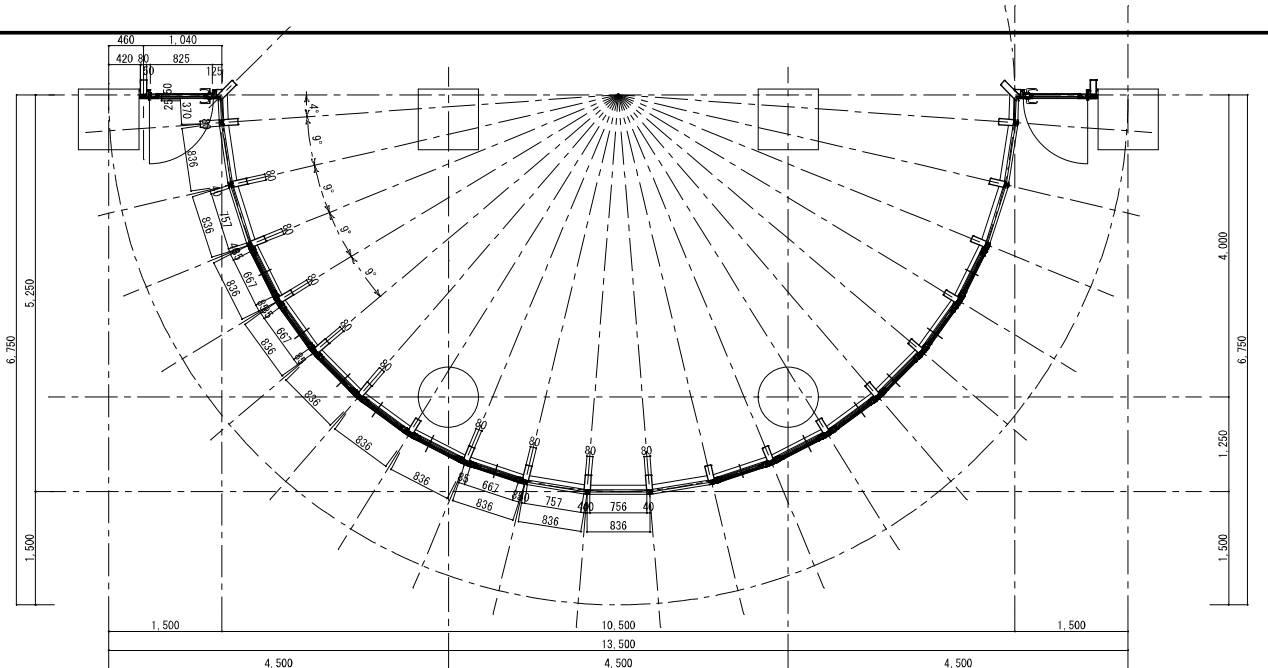
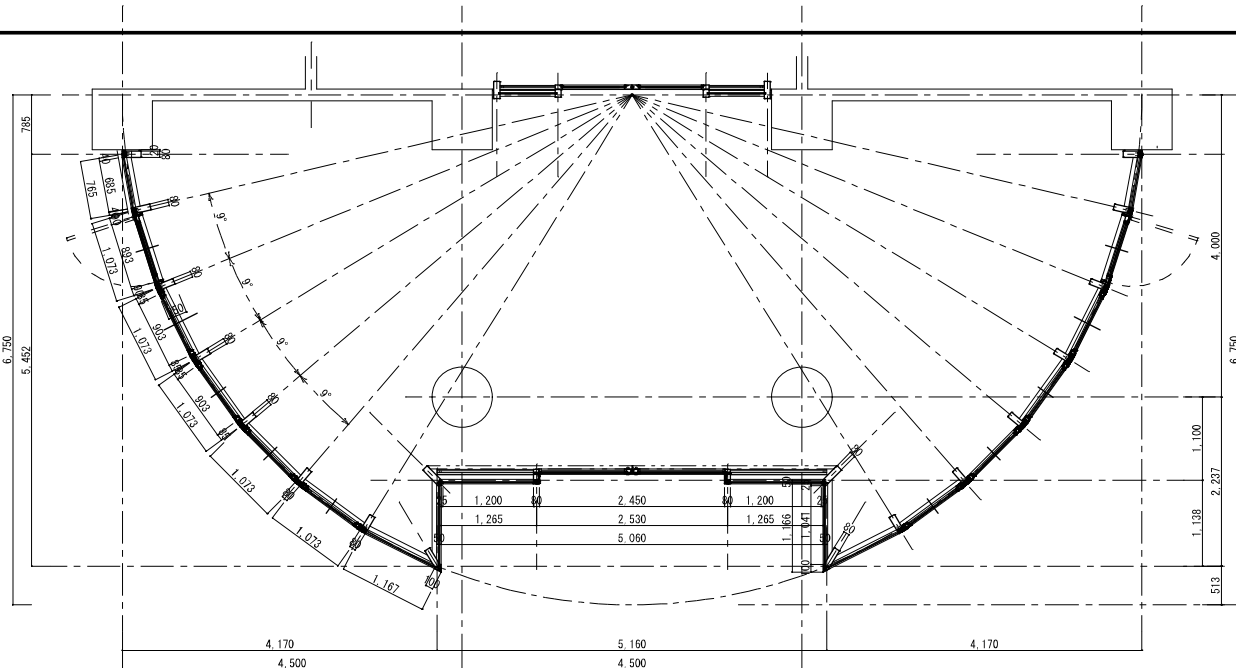


場 所		1 AW	1 階風除室										1 ヶ所										1 WD		1 階図書・閲覧室										1 ヶ所																																							
装 図 1 : 50	
		形 式																														ホスクリーン（オートドアスクリーン）	
		仕 上																														天然木集成材（ウレタン塗装）	
		見 込																														方立見込：230mm 無目見込：（オートドアエンジン部分）230mm	
		硝 子																														透明板ガラス厚6.0mm	
金 物		開きドア：レバーハンドル 外シリンダー錠（内サムターン付） ドアチェック ランマ：開閉用オペレーター 附属金物一式																														オートドア：引分け用ドアエンジン 赤外線センサースイッチ 下枠（ガイドレール）：ステンレス シリンダー錠 附属金物一式	
備 考		断熱材：グラスファイバー入りポリアミド樹脂																														断熱材：グラスファイバー入りポリアミド樹脂	
場 所		2 AW	2 階学生ホール										1 ヶ所										2 WD		1 階エントランスホール										1 ヶ所																																							
装 図 1 : 50	
		形 式																														ホスクリーン（オートドアスクリーン）										ホスクリーン（オートドアスクリーン）																																
		仕 上																														天然木集成材（ウレタン塗装）										天然木集成材（ウレタン塗装）																																
		見 込																														方立見込：230mm 無目見込：（オートドアエンジン部分）230mm										方立見込：230mm 無目見込：（オートドアエンジン部分）230mm																																
		硝 子																														透明板ガラス厚6.0mm										透明板ガラス厚6.0mm																																
金 物		レバーハンドル シリンダー錠（サムターン付） ドアチェック ランマ開閉用オペレーター 附属金物一式																														オートドア：引分け用ドアエンジン 赤外線センサースイッチ 下枠（ガイドレール）：ステンレス シリンダー錠 附属金物一式	
備 考		断熱材：グラスファイバー入りポリアミド樹脂																														断熱材：グラスファイバー入りポリアミド樹脂	
沼津市建設部住宅営繕課																									MEMO 株式会社 メイク建築設計事務所 静岡県沼津市下香貫善太夫3134-12										1級建築士事務所登録 第1569号 1級建築士 第285054号 松田 昭宏 TEL (055) 932-7878										C-1 C-2 C-3 C-4 C-5 SC-1 SC-2					DESIGN NAME 平成17年度（仮称）沼津市立看護専門学校校舎建築主体工事設計図 SHEET NAME 建具表（1）										DATE H18.03 SCALE 1/50					SHEET NO D 87 /					HEAD CHIEF ASSIST HEAD DRAFT				

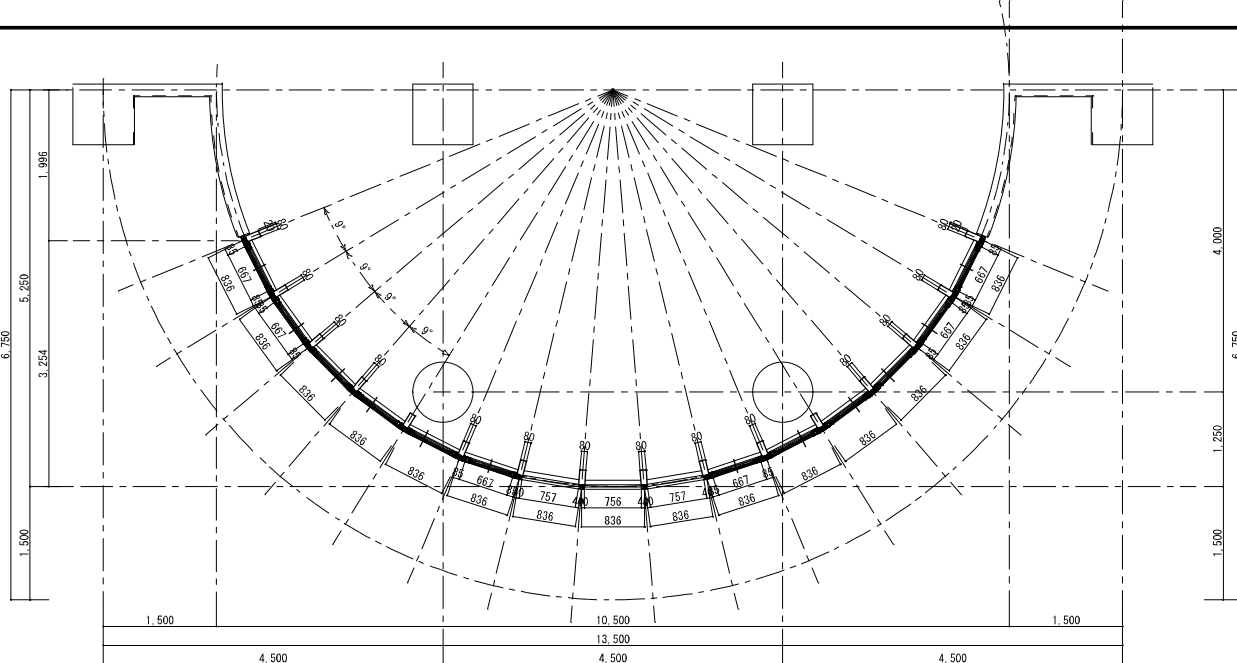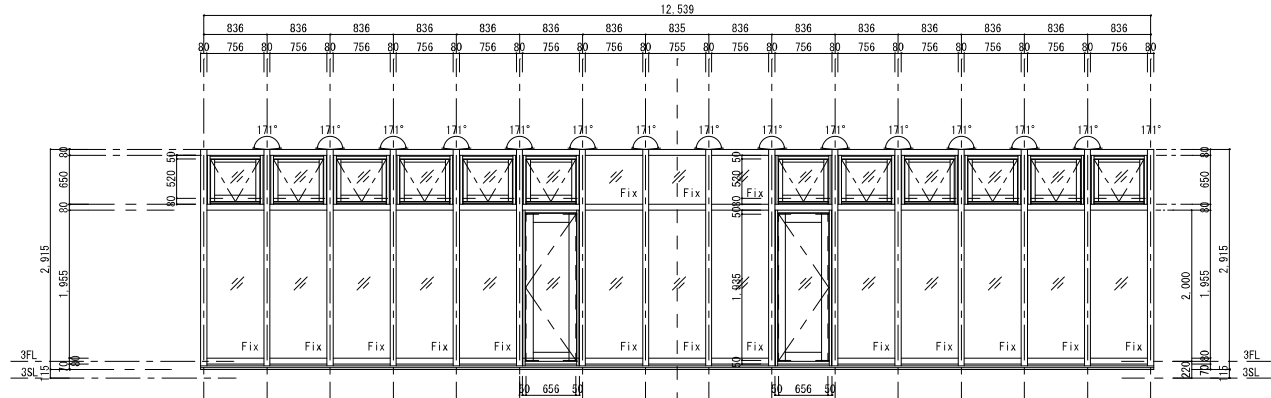		場 所 3 AW 3 階在宅・老年実習室 1 カ所	
窓 図 1 : 50 		形 式 木・アルミ複合断熱スクリーン	
		仕 上 外部アルミ材：二次電解着色複合皮膜 内部集成材：天然木集成材（ウレタン塗装）	
		見 込 方立見込：250mm 62mm	
		硝 子 復層ガラス（熱線反射ガラス厚6.0mm＋A＋透明板ガラス厚5.0mm）	
		金 物 附属金物一式	
		備 考 断熱材：グラスファイバー入りポリアミド樹脂	

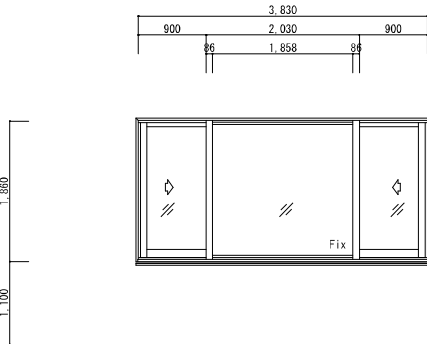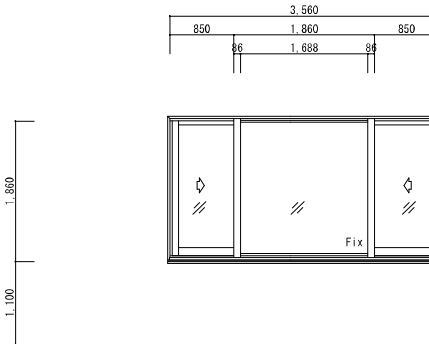場 所 4 AW 1 階図書室・閲覧室 2 カ所		5 AW 1 階図書室・閲覧室 1 カ所	
窓 図 1 : 50 			
形 式 木・アルミ複合断熱窓		形 式 木・アルミ複合断熱窓	
仕 上 外部アルミ材：二次電解着色複合皮膜 内部集成材：天然木集成材（ウレタン塗装）		仕 上 外部アルミ材：二次電解着色複合皮膜 内部集成材：天然木集成材（ウレタン塗装）	
見 込 145mm 62mm		見 込 145mm 62mm	
硝 子 復層ガラス（透明板ガラス厚5.0mm＋A＋5.0mm）		硝 子 復層ガラス（透明板ガラス厚5.0mm＋A＋5.0mm）	
金 物 嵌 合：加締め方式		金 物 嵌 合：加締め方式	
備 考 断熱材：グラスファイバー入りポリアミド樹脂		備 考 断熱材：グラスファイバー入りポリアミド樹脂	

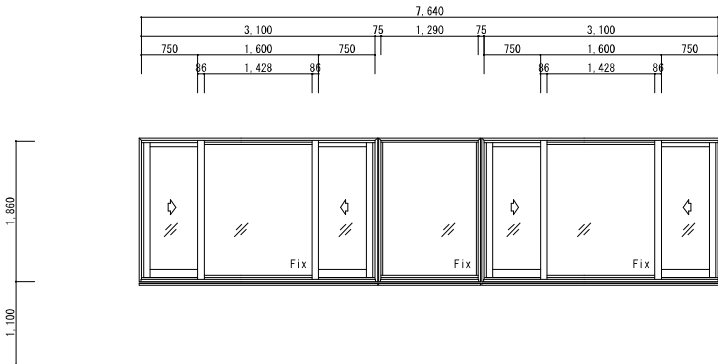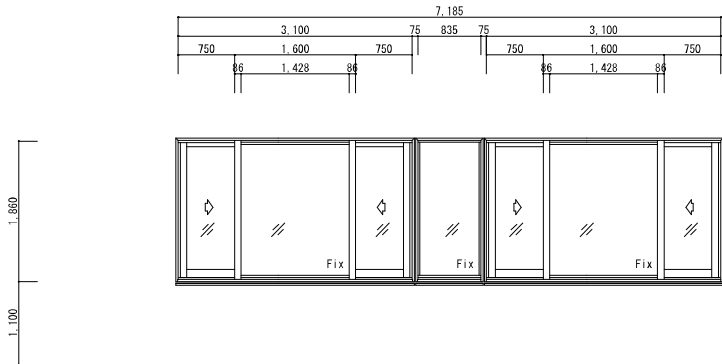6 AW 1 階図書室・閲覧室 1 カ所		7 AW 1 階図書室・閲覧室 1 カ所	
			
形 式 木・アルミ複合断熱窓 F i x 通窓		形 式 木・アルミ複合断熱窓 F i x 通窓	
仕 上 外部アルミ材：二次電解着色複合皮膜 内部集成材：天然木集成材（ウレタン塗装）		仕 上 外部アルミ材：二次電解着色複合皮膜 内部集成材：天然木集成材（ウレタン塗装）	
見 込 145mm 62mm		見 込 145mm 62mm	
硝 子 復層ガラス（透明板ガラス厚5.0mm＋A＋5.0mm）		硝 子 復層ガラス（透明板ガラス厚5.0mm＋A＋5.0mm）	
金 物 嵌 合：加締め方式		金 物 嵌 合：加締め方式	
備 考 断熱材：グラスファイバー入りポリアミド樹脂		備 考 断熱材：グラスファイバー入りポリアミド樹脂	

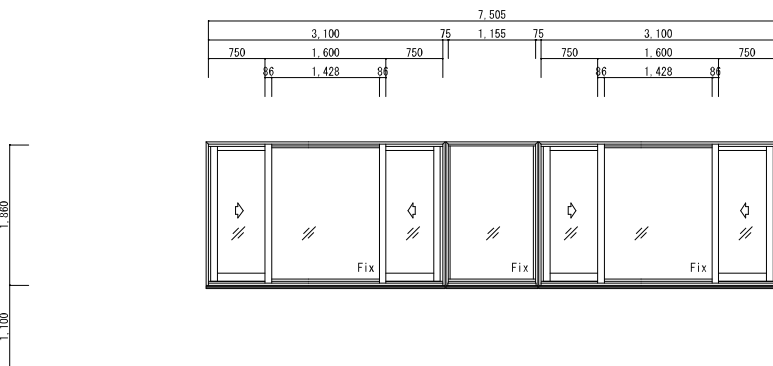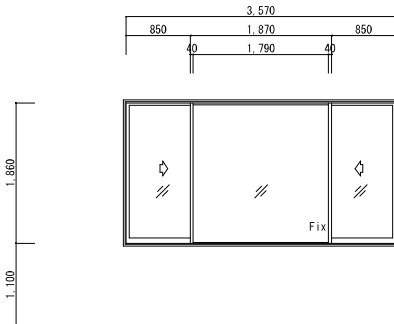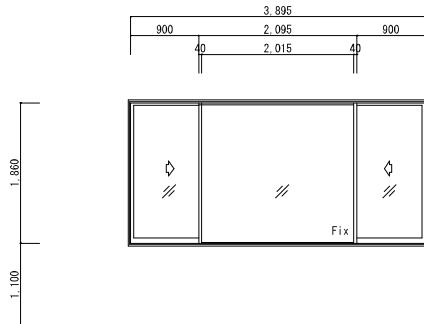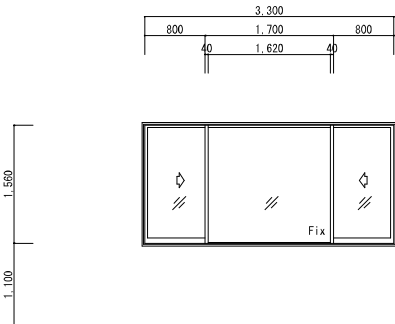8 AW 1 階図書室・閲覧室 4 カ所		9 AW 1 階職員・事務室、講師、副校長、校長・応接、音楽・視聴覚、会議 2 階教室（1）・（2）・（3）情報処理 3 階母性・小児実習室 11 カ所 8 カ所 2 カ所		10 AW 1 階研究室（2）、会議 2 階セミナー（4）、自治会室、情報処理 3 階産科処置室 2 カ所 3 カ所 1 カ所		11 AW 1 階研究室（1）、（2） 2 カ所	
窓 図 1 : 50 							
形 式 木・アルミ複合断熱窓 F i x 通窓		形 式 両袖可動外動片引き窓		形 式 両袖可動外動片引き窓		形 式 両袖可動外動片引き窓	
仕 上 外部アルミ材：二次電解着色複合皮膜 内部集成材：天然木集成材（ウレタン塗装）		仕 上 カラーアルミ		仕 上 カラーアルミ		仕 上 カラーアルミ	
見 込 枠：145mm 障子：62mm		見 込 7 0 mm		見 込 7 0 mm		見 込 7 0 mm	
硝 子 復層ガラス（透明板ガラス厚5.0mm＋A＋5.0mm）		硝 子 復層ガラス（透明板ガラス厚5.0mm＋A＋5.0mm）		硝 子 復層ガラス（透明板ガラス厚5.0mm＋A＋5.0mm）		硝 子 復層ガラス（透明板ガラス厚5.0mm＋A＋5.0mm）	
金 物 嵌 合：加締め方式		金 物 附属金物一式		金 物 附属金物一式		金 物 附属金物一式	
備 考 断熱材：グラスファイバー入りポリアミド樹脂							

沼津市建設部住宅営繕課					MEMO 株式会社 メイク建築設計事務所 静岡県沼津市下香貫番太夫3134-12					1級建築士事務所登録 第1569号 1級建築士 第285054号 松 田 昭 宏 TEL （055）-932-7878					C-1 SC-1					C-2 SC-2					C-3					C-4					C-5					DESIGN NAME 平成17年度（仮称）沼津市立看護専門学校校舎建築主体工事設計図 SHEET NAME 建具表（2）					DATE H18.03 SCALE 1/50					SHEET NO D ■ 88					HEAD					ASSIST HEAD CHIEF					CHARGE DRAFT				
------------------------	--	--	--	--	---	--	--	--	--	--	--	--	--	--	--------------------------------	--	--	--	--	--------------------------------	--	--	--	--	----------------	--	--	--	--	----------------	--	--	--	--	----------------	--	--	--	--	---	--	--	--	--	--	--	--	--	--	--------------------------------	--	--	--	--	-----------------	--	--	--	--	----------------------------------	--	--	--	--	-----------------------------	--	--	--	--

場 所	12 AW	1階セミナー室 2階セミナー室（1）	1ヶ所 1ヶ所	13 AW	1階会議室	1ヶ所	14 AW	1階職員女子便所	1ヶ所	15 AW	1階職員男子便所	1ヶ所	16 AW	1階職員女子更衣室	1ヶ所				
姿 図 1：50																			
形 式	両軸可動外動片引き窓			両軸可動外動片引き窓			引違い2連窓			引違い窓			映め殺し窓						
仕 上	カラーアルミ			カラーアルミ			カラーアルミ			カラーアルミ			カラーアルミ						
見 込	70 mm			70 mm			70 mm			70 mm			70 mm						
硝 子	復層ガラス（透明板ガラス厚5.0mm＋A＋5.0mm）			復層ガラス（透明板ガラス厚5.0mm＋A＋5.0mm）			復層ガラス（透明板ガラス厚5.0mm＋A＋5.0mm）			復層ガラス（透明板ガラス厚5.0mm＋A＋5.0mm）			復層ガラス（透明板ガラス厚5.0mm＋A＋5.0mm）						
金 物	二重水切 アングルピース 附属金物一式			二重水切 アングルピース 附属金物一式			二重水切 アングルピース 附属金物一式			二重水切 アングルピース 附属金物一式			二重水切 アングルピース 附属金物一式						
備 考																			
場 所	17 AW	1階職員女子更衣室、休憩室	2ヶ所	18 AW	1階保健室 3階母性・小児、保育、産科処置室	1ヶ所 3ヶ所	19 AW	2階自治会室	1ヶ所	20 AW	2階男子更衣室	1ヶ所	21 AW	2階女子更衣室、E Vホール 3階階段（A）H C P便所	5ヶ所 2ヶ所				
姿 図 1：50																			
形 式	引違い窓			両軸可動外動片引き窓			両軸可動外動片引き窓			中央可動内動片引き窓（バイパス窓）			壁軸回転窓						
仕 上	カラーアルミ			カラーアルミ			カラーアルミ			カラーアルミ			カラーアルミ						
見 込	70 mm			70 mm			70 mm			70 mm			70 mm						
硝 子	復層ガラス（透明板ガラス厚5.0mm＋A＋5.0mm）			復層ガラス（透明板ガラス厚5.0mm＋A＋5.0mm）			復層ガラス（透明板ガラス厚5.0mm＋A＋5.0mm）			復層ガラス（透明板ガラス厚5.0mm＋A＋5.0mm）			復層ガラス（透明板ガラス厚5.0mm＋A＋5.0mm）						
金 物	二重水切 アングルピース 附属金物一式			二重水切 アングルピース 附属金物一式			二重水切 アングルピース 附属金物一式			二重水切 アングルピース 附属金物一式			二重水切 アングルピース 附属金物一式						
備 考																			
場 所	22 AW	2階廊下 3階機材室（A）基礎・成人実習・外科（手洗い）実習室	1ヶ所 6ヶ所	23 AW	2階セミナー室（2）、（3）、（4）	3ヶ所	24 AW	2階調理実習室・学生ホール 3階階段教室	1ヶ所 1ヶ所	25 AW	2階調理実習室・学生ホール	3ヶ所	26 AW	2階調理実習室・学生ホール	2ヶ所				
姿 図 1：50																			
形 式	引違い2連窓			引違い窓			引違い2連窓			引違い2連窓			引違い窓						
仕 上	カラーアルミ			カラーアルミ			カラーアルミ			カラーアルミ			カラーアルミ						
見 込	70 mm			70 mm			70 mm			70 mm			70 mm						
硝 子	復層ガラス（透明板ガラス厚5.0mm＋A＋5.0mm）			復層ガラス（透明板ガラス厚5.0mm＋A＋5.0mm）			復層ガラス（透明板ガラス厚5.0mm＋A＋5.0mm）			復層ガラス（透明板ガラス厚5.0mm＋A＋5.0mm）			復層ガラス（透明板ガラス厚5.0mm＋A＋5.0mm）						
金 物	二重水切 アングルピース 附属金物一式			二重水切 アングルピース 附属金物一式			二重水切 アングルピース 附属金物一式			二重水切 アングルピース 附属金物一式			二重水切 アングルピース 附属金物一式						
備 考																			
沼津市建設部住宅営繕課		MEMO 株式会社 メイク建築設計事務所 静岡県沼津市下香貫番太夫3134-12		1級建築士事務所登録 第1569号 1級建築士 第286054号 松田 昭宏 TEL （055）-932-7878				C-1 SC-1	C-2 SC-2	C-3	C-4	C-5	DESIGN NAME 平成17年度（仮称）沼津市立看護専門学校校舎建築主体工事設計図 SHEET NAME 建具表（3）		DATE H18.03 SCALE 1/50	SHEET NO D 89 /	HEAD	ASSIST HEAD CHIEF	CHARGE DRAFT

場 所	27 AW	2階男子便所 1 ヶ所	28 AW	2階セミナー室（5）・（6） 3階機材・リネン室 2 ヶ所	29 AW	3階在宅・老年実習室（和室広縁） 1 ヶ所	30 AW	3階在宅・老年実習室（和室） 1 ヶ所	31 AW	3階在宅・老年実習室（和室） 1 ヶ所					
姿 図 1：50															
形 式	引違い2連窓		両袖可動外動片引き窓		4本引違い窓		引違い3連窓		縦軸回転窓						
仕 上	カラーアルミ		カラーアルミ		カラーアルミ		カラーアルミ		カラーアルミ						
見 込	70 mm		70 mm		70 mm		70 mm		70 mm						
硝 子	復層ガラス（透明板ガラス厚5.0mm+A+5.0mm）		復層ガラス（透明板ガラス厚5.0mm+A+5.0mm）		復層ガラス（透明板ガラス厚5.0mm+A+5.0mm）		復層ガラス（透明板ガラス厚5.0mm+A+5.0mm）		復層ガラス（透明板ガラス厚5.0mm+A+5.0mm）						
金 物	二重水切 アンクルピース 附属金物一式		二重水切 アンクルピース 附属金物一式		二重水切 アンクルピース 附属金物一式		二重水切 アンクルピース 附属金物一式		二重水切 アンクルピース 附属金物一式						
備 考															
場 所	32 AW	3階機材室（B） 1 ヶ所	33 AW	3階器材室（A）、外科手洗実習 2 ヶ所	34 AW	3階女子更衣室 1 ヶ所	35 AW	3階男子更衣室 1 ヶ所							
姿 図 1：50															
形 式	両袖可動外動片引き窓 F i x 連窓		縦軸回転窓		引違い窓		引違い窓								
仕 上	カラーアルミ		カラーアルミ		カラーアルミ		カラーアルミ								
見 込	70 mm		70 mm		70 mm		70 mm								
硝 子	復層ガラス（透明板ガラス厚5.0mm+A+5.0mm）		復層ガラス（透明板ガラス厚5.0mm+A+5.0mm）		復層ガラス（透明板ガラス厚5.0mm+A+5.0mm）		復層ガラス（透明板ガラス厚5.0mm+A+5.0mm）								
金 物	二重水切 アンクルピース 附属金物一式		二重水切 アンクルピース 附属金物一式		二重水切 アンクルピース 附属金物一式		二重水切 アンクルピース 附属金物一式								
備 考															
場 所	36 AW	3階機材・リネン室 2 ヶ所	37 AW	3階洗濯室 1 ヶ所	38 AW	3階汚物室 1 ヶ所	39 AW	3階女子便所 1 ヶ所	40 AW	3階母性・小児実習 1 ヶ所					
姿 図 1：50															
形 式	両袖可動外動片引き窓		引違い2連窓		引違い F i x 連窓		引違い窓		両袖可動外動片引き窓片開き框ドアランマ付連窓						
仕 上	カラーアルミ		カラーアルミ		カラーアルミ		カラーアルミ		カラーアルミ						
見 込	70 mm		70 mm		70 mm		70 mm		70 mm						
硝 子	復層ガラス（透明板ガラス厚5.0mm+A+5.0mm）		復層ガラス（透明板ガラス厚5.0mm+A+5.0mm）		復層ガラス（透明板ガラス厚5.0mm+A+5.0mm）		復層ガラス（透明板ガラス厚5.0mm+A+5.0mm）		復層ガラス（透明板ガラス厚5.0mm+A+5.0mm）						
金 物	二重水切 アンクルピース 附属金物一式		二重水切 アンクルピース 附属金物一式		二重水切 アンクルピース 附属金物一式		二重水切 アンクルピース 附属金物一式		ドア下枠：ステンレス シリンダー錠 レバーハンドル ドアチェック 附属金物一式						
備 考															
沼津市建設部住宅営繕課		MEMO 株式会社 メイク建築設計事務所 静岡県沼津市下香貫番太夫3134-12	1級建築士事務所登録 第1569号 1級建築士 第286054号 松 田 昭 宏 TEL （055）-932-7878		C-1 S0-1	C-2 S0-2	C-3	C-4	C-5	DESIGN NAME 平成17年度（仮称）沼津市立看護専門学校校舎建築主体工事設計図 SHEET NAME 建具表（4）	DATE H18.03 SCALE 1/50	SHEET NO D = 90 /	HEAD	ASSIST HEAD CHIEF	CHARGE DRAFT

場 所	41 AW	2・3階階段（B） 2ヶ所	42 AW	1階職員・事務室 1ヶ所	43 AW	3階在宅浴室・便所 1ヶ所							
姿 図 1：50													
形 式	F i x連窓		引違い2連窓		引違いFix連窓								
仕 上	カラーアルミ		カラーアルミ		カラーアルミ								
見 込	7 0 mm		7 0 mm		7 0 mm								
硝 子	複層ガラス(型板ガラス厚5.0mm+A+透明板ガラス厚5.0mm)		透明板ガラス厚5.0mm		透明板ガラス厚5.0mm								
金 物	二重水切 アングルピース 附属金物一式		アングルピース 附属金物一式		出入り口下枠：ステンレス 内部：アルミ顔縁 アングルピース 附属金物一式								
備 考													
場 所	1 AD	1階廊下 1ヶ所	2 AD	2階E Vホール 3階B階段 1ヶ所 1ヶ所	3 AD	3階在宅浴室 1ヶ所							
姿 図 1：50													
形 式	両開き框ドア外倒しランマ段窓		片開きフラッシュドア		3枚建て引き戸								
仕 上	カラーアルミ		カラーアルミ		カラーアルミ								
見 込	7 0 mm		7 0 mm		7 0 mm								
硝 子	複層ガラス(透明板ガラス厚5.0mm+A+5.0mm)		下枠：ステンレス 二重水切 アングルピース 附属金物一式		透明板ガラス厚5.0mm アルミ顔縁 アングルピース 下枠：ステンレスフラットレール 附属金物一式								
金 物	下枠：ステンレス 二重水切 アングルピース 附属金物一式												
備 考													
場 所	1 AG	南面1階外壁 1ヶ所	2 AG	南北面1・2階外壁 1ヶ所	3 AG	南北面1・2階外壁 1ヶ所							
姿 図 1：50													
形 式	アルミ固定ガラリ		アルミ固定ガラリ		アルミ固定ガラリ								
仕 上	カラーアルミ		カラーアルミ		カラーアルミ								
見 込	7 0 mm		7 0 mm		7 0 mm								
硝 子													
金 物	二重水切 附属金物一式 ステンレス防虫網内張り		二重水切 附属金物一式 ステンレス防虫網内張り		二重水切 附属金物一式 ステンレス防虫網内張り								
備 考													
沼津市建設部住宅営繕課		MEMO 株式会社 メイク建築設計事務所 静岡県沼津市下香貫番太夫3134-12	1級建築士事務所登録 第1569号 1級建築士 第286054号 TEL (055) 932-7878	松田 昭宏	C-1 SC-1	C-2 SC-2	C-3 C-4 C-5	DESIGN NAME 平成17年度（仮称）沼津市立看護専門学校校舎建築主体工事設計図 SHEET NAME 建具表（5）	DATE H18.03 SCALE 1/50	SHEET NO D 91	HEAD	ASSIST HEAD CHIEF	CHARGE DRAFT

場 所	1 AP	2階女子更衣室	1ヶ所	2 AP	2階女子更衣室	2ヶ所	3 AP	3階保育室	1ヶ所	4 AP	3階産科実習室	1ヶ所				
姿 図 1：50																
形 式	アルミ間仕切り				アルミ間仕切り				アルミ間仕切り							
仕 上	枠：カラーアルミ 腰パネル：スチールフラッシュ				枠：カラーアルミ 腰パネル：スチールフラッシュ				枠：カラーアルミ 腰パネル：スチールフラッシュ							
見 込	50 mm				50 mm				50 mm							
硝 子																
金 物	附属金物一式				附属金物一式				ステンレス敷居 シリンダー引き戸錠 通気ガラリ							
備 考									附属金物一式							

場 所	1 HD	1階HCP便所	1ヶ所	3階HCP便所	1ヶ所	2 HD	1階清浴室	1ヶ所	3 HD	2階女子更衣室	1ヶ所	4 HD	2階セミナー室（5）	1ヶ所	5 HD	3階基礎・成人実習室	1ヶ所			
姿 図 1：50																				
形 式	壁収納片引きハンガードアー				壁収納片引きハンガードアー				壁収納片引きハンガードアー				壁収納片引きハンガードアー							
仕 上	検査成材突板貼				検査成材突板貼				検査成材突板貼				検査成材突板貼							
見 込	枠見込：165mm 扉：40mm				枠見込：165mm 扉：40mm				枠見込：165mm 扉：40mm				枠見込：165mm 扉：40mm							
硝 子	型板ガラス厚5.0mm				型板ガラス厚5.0mm				型板ガラス厚5.0mm				透明板ガラス厚5.0mm							
金 物	握バー 表示錠 自閉装置 フリーストッパー付 スチール枠 通気ガラリ				握バー 自閉装置 フリーストッパー付 スチール枠 通気ガラリ				握バー 自閉装置 フリーストッパー付 スチール枠 通気ガラリ				握バー 表示錠 自閉装置 フリーストッパー付 スチール枠 通気ガラリ							
備 考	附属金物一式				シリンダー鍵錠（サムターン付） 附属金物一式				シリンダー鍵錠（サムターン付） 附属金物一式				シリンダー鍵錠（サムターン付） 附属金物一式							

場 所	6 HD	3階基礎・成人実習室	1ヶ所																	
姿 図 1：50																				
形 式	壁収納片引きハンガードアー																			
仕 上	検査成材突板貼																			
見 込	枠見込：165mm 扉：40mm																			
硝 子	透明板ガラス厚5.0mm																			
金 物	握バー 自閉装置 フリーストッパー付 スチール枠 通気ガラリ																			
備 考	シリンダー鍵錠（サムターン付） 附属金物一式																			

沼津市建設部住宅営繕課		MEMO 株式会社 メイク建築設計事務所 静岡県沼津市下香貫番太夫3134-12	1級建築士事務所登録 第1569号 1級建築士 第286054号 TEL (055) 932-7878	松田 昭 宏	C-1 SC-1	C-2 SC-2	C-3	C-4	C-5	DESIGN NAME 平成17年度（仮称）沼津市立看護専門学校校舎建築主体工事設計図 SHEET NAME 建具表（6）	DATE H18.03 SCALE 1/50	SHEET NO D 92 /	HEAD	ASSIST HEAD CHIEF	CHARGE DRAFT
-------------	--	--	---	--------	-------------	-------------	-----	-----	-----	--	---------------------------------	--------------------	------	----------------------	-----------------

場 所	① SD	1階 階段（A）、階段（B）	2 ヶ所	② SD	1階～3階廊下EPS点検口	3 ヶ所	③ SD	1階女子便所洗面P.S点検口 2階男子便所洗面P.S点検口	1 ヶ所 1 ヶ所	④ SD	1階ビロティAC用P.S点検口	1 ヶ所	⑤ SD	1階ビロティAC用P.S点検口	1 ヶ所														
姿 図 1：50																													
形 式	片開キステールフラッシュ戸（クグリ戸付） 特定防火設備				両開キステールフラッシュドア			片開キステールドア			両開キステールフラッシュドア			片開キステールフラッシュドア															
仕 上	ステールOP焼付け塗装（ドア両面PL＝0、8 枠PL＝1、6）				ステールOP焼付け塗装（ドア両面PL＝0、5mm 枠PL＝1、6mm）			ステールOP焼付け塗装（ドア片面PL＝0、5mm 枠PL＝1、6mm）			ステールOP焼付け塗装			ステールOP焼付け塗装															
見 込	枠：120mm ドア：60mm（クグリ戸：40mm）				枠：80mm ドア：40mm			枠：60mm ドア：30mm			枠：80mm ドア：40mm			枠：80mm ドア：40mm															
硝 子																													
金 物	フロアーヒンジ、ビボットヒンジ、ケースハンドル、自動閉鎖器 下枠ステンレスSUS304厚2、0mm				ステンレス丁番 ステンレスフランス落し レバーハンドル シリンダー錠 附属金物一式 下枠ステンレスSUS304厚2、0mm			ステンレス丁番 ステンレスフランス落し 差込み式P.S錠 附属金物一式			ステンレス丁番 ステンレスフランス落し レバーハンドル シリンダー錠 附属金物一式 下枠ステンレスSUS304厚2、0mm			ステンレス丁番 レバーハンドル シリンダー錠 附属金物一式 下枠ステンレスSUS304厚2、0mm															
備 考	常時開放型煙感知器連動自動閉鎖戸																												
場 所	⑥ SD	2階 階段（A）	1 ヶ所	⑦ SD	2階 階段（B） 3階 階段（A）	1 ヶ所 1 ヶ所	⑧ SD	3階 階段（B）	1 ヶ所																				
姿 図 1：50																													
形 式	両開キステールフラッシュ戸（クグリ戸付） 特定防火設備				片開キステールフラッシュ戸（クグリ戸付） 特定防火設備			片開キステールフラッシュ戸（クグリ戸付） 特定防火設備																					
仕 上	ステールOP焼付け塗装（ドア両面PL＝0、8mm 枠PL＝1、6mm）				ステールOP焼付け塗装（ドア両面PL＝0、8mm 枠PL＝1、6mm）			ステールOP焼付け塗装（ドア両面PL＝0、8mm 枠PL＝1、6mm）																					
見 込	枠：120mm ドア：60mm（クグリ戸：40mm）				枠：120mm ドア：60mm（クグリ戸：40mm）			枠：120mm ドア：60mm（クグリ戸：40mm）																					
硝 子																													
金 物	フロアーヒンジ、ビボットヒンジ、ケースハンドル、自動閉鎖器 順位調整機 下枠ステンレスSUS304厚2、0mm 附属金物一式				フロアーヒンジ、ビボットヒンジ、ケースハンドル、自動閉鎖器 下枠ステンレスSUS304厚2、0mm			フロアーヒンジ、ビボットヒンジ、ケースハンドル、自動閉鎖器 下枠ステンレスSUS304厚2、0mm																					
備 考	常時開放型煙感知器連動自動閉鎖戸				常時開放型煙感知器連動自動閉鎖戸			常時開放型煙感知器連動自動閉鎖戸																					
場 所	⑨ SD	3階 在宅・老年実習室	2 ヶ所																										
姿 図 1：50																													
形 式	片開キステンレス戸（メーター点検口用戸）																												
仕 上	ステンレス厚1、2mmヘアライン仕上げ																												
見 込	枠：120mm ドア：60mm（クグリ戸：40mm）																												
硝 子																													
金 物	平面ハンドル錠（鍵差し） 附属金物一式																												
備 考																													
沼津市建設部住宅営繕課		MEMO 株式会社 メイク建築設計事務所 静岡県沼津市下香貫番太夫3134-12		1級建築士事務所登録 第1569号 1級建築士 第286054号 TEL (055)-932-7878		松田 昭 宏		C-1 SC-1		C-2 SC-2		C-3		C-4		C-5		DESIGN NAME 平成17年度（仮称）沼津市立看護専門学校校舎建築主体工事設計図 SHEET NAME 建具表（7）		DATE H18.03 SCALE 1/50		SHEET NO D 93 /		HEAD		ASSIST HEAD CHIEF		CHARGE DRAFT	


場 所	① SP	1階音楽室・視聴覚室	1ヶ所	② SP	1階職員・事務室 2階教室	1ヶ所 3ヶ所	③ SP	1階職員・事務室	1ヶ所	④ SP	1階職員・事務室 2階教室	1ヶ所 3ヶ所	⑤ SP	1階印刷室	1ヶ所														
※ 図 1：50																													
形 式	木製学校間仕切																												
仕 上	枠：集成材突板貼 扉枠：スプルス パネル：桧合板厚5、5mm 木製保護塗料塗り																												
見 込	枠：105mm																												
硝 子	透明板ガラス厚4、0mm																												
金 物	引手 シリンダー錠 ステンレス敷居 附属金物一式																												
備 考	スチール補強材入																												
場 所	⑥ SP	1階保健室	1ヶ所	⑦ SP	1階副校長、校長・応接室	2ヶ所	⑧ SP	1階セミナー室（1）	1ヶ所	⑨ SP	1階研究室（1） 1階研究室（2） （ ）内数字	1ヶ所 1ヶ所	⑩ SP	2階情報処理室	1ヶ所														
※ 図 1：50																													
形 式	木製学校間仕切																												
仕 上	枠：集成材突板貼 扉枠：スプルス パネル：桧合板厚5、5mm 木製保護塗料塗り																												
見 込	枠：105mm																												
硝 子	透明板ガラス厚4、0mm																												
金 物	引手 シリンダー錠 ステンレス敷居 通気ガラリ 附属金物一式																												
備 考	スチール補強材入																												
場 所	⑪ SP	2階男子更衣室	1ヶ所	⑫ SP	2階自治会室	1ヶ所	⑬ SP	2階セミナー室（6）	1ヶ所	⑭ SP	2階ごみ置場	1ヶ所	⑮ SP	2階調理実習室・学生ホール	1ヶ所														
※ 図 1：50																													
形 式	木製学校間仕切																												
仕 上	枠：集成材突板貼 扉枠：スプルス パネル：桧合板厚5、5mm 木製保護塗料塗り																												
見 込	枠：105mm																												
硝 子	型板ガラス厚4、0mm																												
金 物	レバーハンドル シリンダー錠 ステンレスフランス落し 戸当り ステンレス丁番3枚吊 通気ガラリ 附属金物一式																												
備 考	スチール補強材入																												
沼津市建設部住宅営繕課		MEMO 株式会社 メイク建築設計事務所 静岡県沼津市下香貫番太夫3134-12		1級建築士事務所登録 第1569号 1級建築士 第285054号 TEL (055)-932-7878		松田 昭 宏		C-1 S0-1		C-2 S0-2		C-3		C-4		C-5		DESIGN NAME 平成17年度（仮称）沼津市立看護専門学校校舎建築主体工事設計図 SHEET NAME 建具表（8）		DATE H18.03 SCALE 1/50		SHEET NO D ■ 94		HEAD		ASSIST HEAD CHIEF		CHARGE DRAFT	


場 所	16 SP	2階セミナー室（1） 1ヶ所	17 SP	2階セミナー室（2） 2階セミナー室（3） 2階セミナー室（4） （ ）内数字 [] 内数字 1ヶ所 1ヶ所 1ヶ所	18 SP	3階在宅・老年実習室 1ヶ所	19 SP	3階器材室（B） 1ヶ所	20 SP	3階母性・小児実習室 1ヶ所						
※ 図 1：50																
形 式	木製学校間仕切		木製学校間仕切		木製学校間仕切		木製学校間仕切		木製学校間仕切							
仕 上	枠：集成材突板貼 扉枠：スプルス パネル：桧合板厚5、5mm 木製保護塗料塗り		枠：集成材突板貼 扉枠：スプルス パネル：桧合板厚5、5mm 木製保護塗料塗り		枠：集成材突板貼 扉枠：スプルス パネル：桧合板厚5、5mm		枠：集成材突板貼 扉枠：スプルス パネル：桧合板厚5、5mm 木製保護塗料塗り		枠：集成材突板貼 扉枠：スプルス パネル：桧合板厚5、5mm 木製保護塗料塗り							
見 込	枠：105mm		枠：105mm		枠：105mm		枠：105mm		枠：105mm							
硝 子	透明板ガラス厚4、0mm		透明板ガラス厚4、0mm		透明板ガラス厚4、0mm		透明板ガラス厚4、0mm		透明板ガラス厚5、0mm（ランマ厚4、0mm）							
金 物	引手 シリンダー錠 ステンレス敷居 通気ガラリ 附属金物一式		引手 シリンダー錠 ステンレス敷居 通気ガラリ 附属金物一式		引手 シリンダー錠 ステンレス敷居 附属金物一式		引手 シリンダー錠 ステンレス敷居 通気ガラリ 附属金物一式		引手 シリンダー錠 ステンレス敷居 附属金物一式							
備 考	スチール補強材入		スチール補強材入		スチール補強材入		スチール補強材入		スチール補強材入							
場 所	21 SP	3階器材室（B） 1ヶ所	22 SP	3階器材室（A） 1ヶ所	23 SP	3階器材室（A） 1ヶ所	24 SP	3階廊下物入 3ヶ所	25 SP	3階女子更衣室 1ヶ所						
※ 図 1：50																
形 式	木製学校間仕切		木製学校間仕切		木製学校間仕切		木製学校間仕切		木製学校間仕切							
仕 上	枠：集成材突板貼 扉枠：スプルス パネル：桧合板厚5、5mm		枠：集成材突板貼 扉枠：スプルス パネル：桧合板厚5、5mm		枠：集成材突板貼 扉枠：スプルス パネル：桧合板厚5、5mm		枠：集成材突板貼 扉枠：スプルス パネル：桧合板厚5、5mm 木製保護塗料塗り		枠：集成材突板貼 扉枠：スプルス パネル：桧合板厚5、5mm							
見 込	枠：105mm		枠：105mm		枠：105mm		枠：105mm		枠：105mm							
硝 子	透明板ガラス厚4,0mm		透明板ガラス厚4,0mm		透明板ガラス厚4,0mm		透明板ガラス厚4、0mm		型板ガラス厚4、0mm							
金 物	引手 シリンダー錠 ステンレス敷居 通気ガラリ 附属金物一式		引手 シリンダー錠 ステンレス敷居 通気ガラリ 附属金物一式		引手 シリンダー錠 ステンレス敷居 通気ガラリ 附属金物一式		引手 シリンダー錠 ステンレス敷居 通気ガラリ 附属金物一式		引手 シリンダー錠 ステンレス敷居 通気ガラリ 附属金物一式							
備 考	スチール補強材入		スチール補強材入		スチール補強材入		スチール補強材入		スチール補強材入							
場 所	26 SP	3階男子更衣室 1ヶ所	27 SP	3階器材リネン室 1ヶ所				28 SP	1階廊段（A）・（B）倉庫 2階教材費 （小窓付） 2ヶ所 1ヶ所	29 SP	1階副校長室 1階講師室 （小窓付） 1ヶ所 1ヶ所					
※ 図 1：50																
形 式	木製学校間仕切		木製学校間仕切					木製学校間仕切		木製学校間仕切						
仕 上	枠：集成材突板貼 扉枠：スプルス パネル：桧合板厚5、5mm 木製保護塗料塗り		枠：集成材突板貼 扉枠：スプルス パネル：桧合板厚5、5mm					枠：集成材突板貼 扉枠：スプルス パネル：桧合板厚5、5mm		枠：集成材突板貼 扉枠：スプルス パネル：桧合板厚5、5mm 木製保護塗料塗り						
見 込	枠：105mm		枠：105mm					枠：105mm		枠：105mm						
枠 材	型板ガラス厚4、0mm		透明板ガラス厚5、0mm（ランマ厚4、0mm）					型板ガラス厚4、0mm		透明板ガラス厚4、0mm						
金 物	レバーハンドル シリンダー錠 ステンレスフランス落し 戸当り		引手 シリンダー錠 ステンレス敷居 附属金物一式					レバーハンドル シリンダー錠 ステンレスフランス落し 戸当り		レバーハンドル シリンダー錠 ステンレスフランス落し 戸当り						
	ステンレス丁番3枚吊 通気ガラリ 附属金物一式							ステンレス丁番3枚吊 通気ガラリ 附属金物一式		ステンレス丁番3枚吊 通気ガラリ 附属金物一式						
備 考	スチール補強材入		スチール補強材入					スチール補強材入		スチール補強材入						
沼津市建設部住宅営繕課		MEMO 株式会社 メイク建築設計事務所 静岡県沼津市下香貫番太夫3134-12	1級建築士事務所登録 第1569号 1級建築士 第285054号 TEL (055) 932-7878 松 田 昭 宏		C-1 S0-1	C-2 S0-2	C-3	C-4	C-5	DESIGN NAME 平成17年度（仮称）沼津市立看護専門学校校舎建築主体工事設計図 SHEET NAME 建具表（9）		DATE H18.03 SCALE 1/50	SHEET NO D 95	HEAD	ASSIST HEAD CHIEF	CHARGE DRAFT



場 所	30 SP	1階講師室	1ヶ所	31 SP	1階会議室	1ヶ所	32 SP	3階洗濯室、汚物室	2ヶ所	33 SP	1階職員男女更衣室、休憩室	3ヶ所	34 SP	2階ごみ置場	1ヶ所								
姿 図 1 : 50																							
形 式	木製学校間仕切		木製学校間仕切		木製学校間仕切		木製学校間仕切		木製学校間仕切														
仕 上	枠：集成材突板貼 扉枠：スプルス パネル：桧合板厚5、5mm 木製保護塗料塗り		枠：集成材突板貼 扉枠：スプルス パネル：桧合板厚5、5mm 木製保護塗料塗り		枠：集成材突板貼 扉枠：スプルス パネル：桧合板厚5、5mm 木製保護塗料塗り		枠：集成材突板貼 扉枠：スプルス パネル：桧合板厚5、5mm 木製保護塗料塗り		枠：集成材突板貼 扉枠：スプルス パネル：桧合板厚5、5mm 木製保護塗料塗り														
見 込	枠：105mm		枠：105mm		枠：105mm		枠：105mm		枠：105mm														
硝 子	透明板ガラス厚4、0mm		型板ガラス厚4、0mm		透明板ガラス厚5、0mm		型板ガラス厚4、0mm		型板ガラス厚4、0mm														
金 物	レバーハンドル シリンダー錠 ステンレス丁番 ドアチェック 戸当り		レバーハンドル シリンダー錠 ステンレス丁番 ドアチェック 戸当り		引手 シリンダー錠 ステンレス敷居 通気ガラリ 附属金物一式		レバーハンドル シリンダー錠 ステンレス丁番 ドアチェック 戸当り		レバーハンドル 空錠 ステンレスフランシス落し 戸当り														
	ステンレスフランシス落し 通気ガラリ 附属金物一式		ステンレスフランシス落し 通気ガラリ 附属金物一式				通気ガラリ 附属金物一式		丁番 マグネットキャッチ 取手 附属金物一式														
備 考									スチール補強材入														
場 所	35 SP	3階廊下物入	1ヶ所	36 SP	1階男女職員便所入口 2階男女職員便所入口 3階男女職員便所入口	2ヶ所 2ヶ所 2ヶ所																	
姿 図 1 : 50																							
形 式	木製学校間仕切		木製学校間仕切																				
仕 上	枠：集成材突板貼 扉枠：スプルス パネル：桧合板厚5、5mm 木製保護塗料塗り		枠：集成材突板貼 木製保護塗料塗り																				
見 込	枠：105mm		枠：105mm																				
硝 子	透明板ガラス厚4、0mm																						
金 物	引手 シリンダー錠 ステンレス敷居 通気ガラリ 附属金物一式		附属金物一式																				
備 考	スチール補強材入		スチール補強材入																				
場 所																							
姿 図 1 : 50																							
形 式																							
仕 上																							
見 込																							
硝 子																							
金 物																							
備 考																							
沼津市建設部住宅営繕課		MEMO 株式会社 メイク建築設計事務所 静岡県沼津市下香貫番太夫3134-12		1級建築士事務所登録 第1569号 1級建築士 第286054号 松田 昭宏 TEL (055) 932-7878		C-1 SC-1		C-2 SC-2		C-3 C-4 C-5		DESIGN NAME 平成17年度 (仮称) 沼津市立看護専門学校校舎建築主体工事設計図 SHEET NAME 建具表 (10)		DATE H18.03 SCALE 1/50		SHEET NO D 96 /		HEAD		ASSIST HEAD CHIEF		CHARGE DRAFT	


場 所	① TB	1階職員女子便所 1ヶ所	② TB	1階職員女子便所 1ヶ所	③ TB	1階職員女子便所洗面 1ヶ所	④ TB	1階職員男子便所 1ヶ所	⑤ TB	2階女子便所洗面 1ヶ所															
	トイレブースユニット		トイレブースユニット		トイレブースユニット		トイレブースユニット		トイレブースユニット																
	表面材：セラミック化粧パネル 芯材：合板框、ペーパーハニカム		表面材：セラミック化粧パネル 芯材：合板框、ペーパーハニカム		表面材：セラミック化粧パネル 芯材：合板框、ペーパーハニカム		表面材：セラミック化粧パネル 芯材：合板框、ペーパーハニカム		表面材：セラミック化粧パネル 芯材：合板框、ペーパーハニカム																
	4 0mm		4 0mm		4 0mm		4 0mm		4 0mm																
	笠木・パネルエッジ：アルミ押出型材（ステンカラー） 巾木：ステンレスHR ヒンジ・ラッチ・ストライク・戸当り：ステンレスHR 附属金物一式		笠木・パネルエッジ：アルミ押出型材（ステンカラー） 巾木：ステンレスHR ヒンジ・ラッチ・ストライク・戸当り：ステンレスHR 附属金物一式		笠木・パネルエッジ：アルミ押出型材（ステンカラー） 巾木：ステンレスHR ヒンジ・ラッチ・ストライク・戸当り：ステンレスHR 附属金物一式		笠木・パネルエッジ：アルミ押出型材（ステンカラー） 巾木：ステンレスHR ヒンジ・ラッチ・ストライク・戸当り：ステンレスHR 附属金物一式		笠木・パネルエッジ：アルミ押出型材（ステンカラー） 巾木：ステンレスHR ヒンジ・ラッチ・ストライク・戸当り：ステンレスHR 附属金物一式																
場 所	⑥ TB	2階女子便所 1ヶ所	⑦ TB	2階女子便所 1ヶ所	⑧ TB	2階男子便所 1ヶ所	⑨ TB	3階男子便所 1ヶ所																	
	トイレブースユニット		トイレブースユニット		トイレブースユニット		トイレブースユニット																		
	表面材：セラミック化粧パネル 芯材：合板框、ペーパーハニカム		表面材：セラミック化粧パネル 芯材：合板框、ペーパーハニカム		表面材：セラミック化粧パネル 芯材：合板框、ペーパーハニカム		表面材：セラミック化粧パネル 芯材：合板框、ペーパーハニカム																		
	4 0mm		4 0mm		4 0mm		4 0mm																		
	笠木・パネルエッジ：アルミ押出型材（ステンカラー） 巾木：ステンレスHR ヒンジ・ラッチ・ストライク・戸当り：ステンレスHR 附属金物一式		笠木・パネルエッジ：アルミ押出型材（ステンカラー） 巾木：ステンレスHR ヒンジ・ラッチ・ストライク・戸当り：ステンレスHR 附属金物一式		笠木・パネルエッジ：アルミ押出型材（ステンカラー） 巾木：ステンレスHR ヒンジ・ラッチ・ストライク・戸当り：ステンレスHR 附属金物一式		笠木・パネルエッジ：アルミ押出型材（ステンカラー） 巾木：ステンレスHR ヒンジ・ラッチ・ストライク・戸当り：ステンレスHR 附属金物一式																		
場 所	⑩ TB	3階女子便所 1ヶ所	⑪ TB	3階女子便所 1ヶ所	⑫ TB	3階女子洗面所 1ヶ所																			
	トイレブースユニット		トイレブースユニット		トイレブースユニット																				
	表面材：セラミック化粧パネル 芯材：合板框、ペーパーハニカム		表面材：セラミック化粧パネル 芯材：合板框、ペーパーハニカム		表面材：セラミック化粧パネル 芯材：合板框、ペーパーハニカム																				
	4 0mm		4 0mm		4 0mm																				
	笠木・パネルエッジ：アルミ押出型材（ステンカラー） 巾木：ステンレスHR ヒンジ・ラッチ・ストライク・戸当り：ステンレスHR 附属金物一式		笠木・パネルエッジ：アルミ押出型材（ステンカラー） 巾木：ステンレスHR ヒンジ・ラッチ・ストライク・戸当り：ステンレスHR 附属金物一式		笠木・パネルエッジ：アルミ押出型材（ステンカラー） 巾木：ステンレスHR 附属金物一式																				
沼津市建設部住宅営繕課											MEMO 株式会社 マイク建築設計事務所 静岡県沼津市下香貫番太夫3134-12		1級建築士事務所登録 第1569号 1級建築士 第286054号 松田 昭宏 TEL (055)-932-7878		C-1 S0-1	C-2 S0-2	C-3	C-4	C-5	DESIGN NAME 平成17年度（仮称）沼津市立看護専門学校校舎建築主体工事設計図 SHEET NAME 建具表（11）	DATE H18.03 SCALE 1/50	SHEET NO D 97 /	HEAD	ASSIST HEAD CHIEF	CHARGE DRAFT

場 所	1 F	3階在宅和室	2ヶ所	2 F	3階在宅和室	1ヶ所	3 F	3階在宅和室	1ヶ所	4 F	3階在宅和室	1ヶ所											
姿 図 1 : 50																							
形 式	6本引違いフスマ			3本引違いフスマ天袋付			片開きフスマ天袋付			両開きフスマ天袋付													
仕 上	枠：スプルス 両面新島ノ子紙貼			枠：スプルス 両面新島ノ子紙貼			枠：スプルス 片面新島ノ子紙貼 他面：メラミン化粧合板			枠：スプルス 両面新島ノ子紙貼													
見 込	30mm			30mm			30mm			30mm													
硝 子																							
金 物	丸型引手 附属金物一式			丸型引手 附属金物一式			丸型取手 ローラーキャッチ 丁番 附属金物一式			丸型取手 ローラーキャッチ 丁番 附属金物一式													
備 考																							
場 所	1 S	3階在宅和室	1ヶ所	2 S	3階在宅和室	1ヶ所																	
姿 図 1 : 50																							
形 式	4枚引違い障子			引違い障子3連																			
仕 上	枠・棧：スプルス			枠・棧：スプルス																			
見 込	30mm			30mm																			
硝 子	障子紙貼り			障子紙貼り																			
金 物	舟底引手			舟底引手																			
備 考																							
場 所																							
姿 図 1 : 50																							
形 式																							
仕 上																							
見 込																							
硝 子																							
金 物																							
備 考																							
沼津市建設部住宅営繕課				MEMO 株式会社 メイク建築設計事務所 静岡県沼津市下香貫番太夫3134-12			1級建築士事務所登録 第1569号 1級建築士 第286054号 松田 昭宏 TEL (055)-932-7878			C-1 SC-1			C-2 SC-2	C-3 SC-3	C-4 SC-4	C-5 SC-5	DESIGN NAME 平成17年度（仮称）沼津市立看護専門学校校舎建築主体工事設計図 SHEET NAME 建具表（12）		DATE H18.03 SCALE 1/50	SHEET NO D - 98 /	HEAD	ASSIST HEAD CHIEF	CHARGE DRAFT

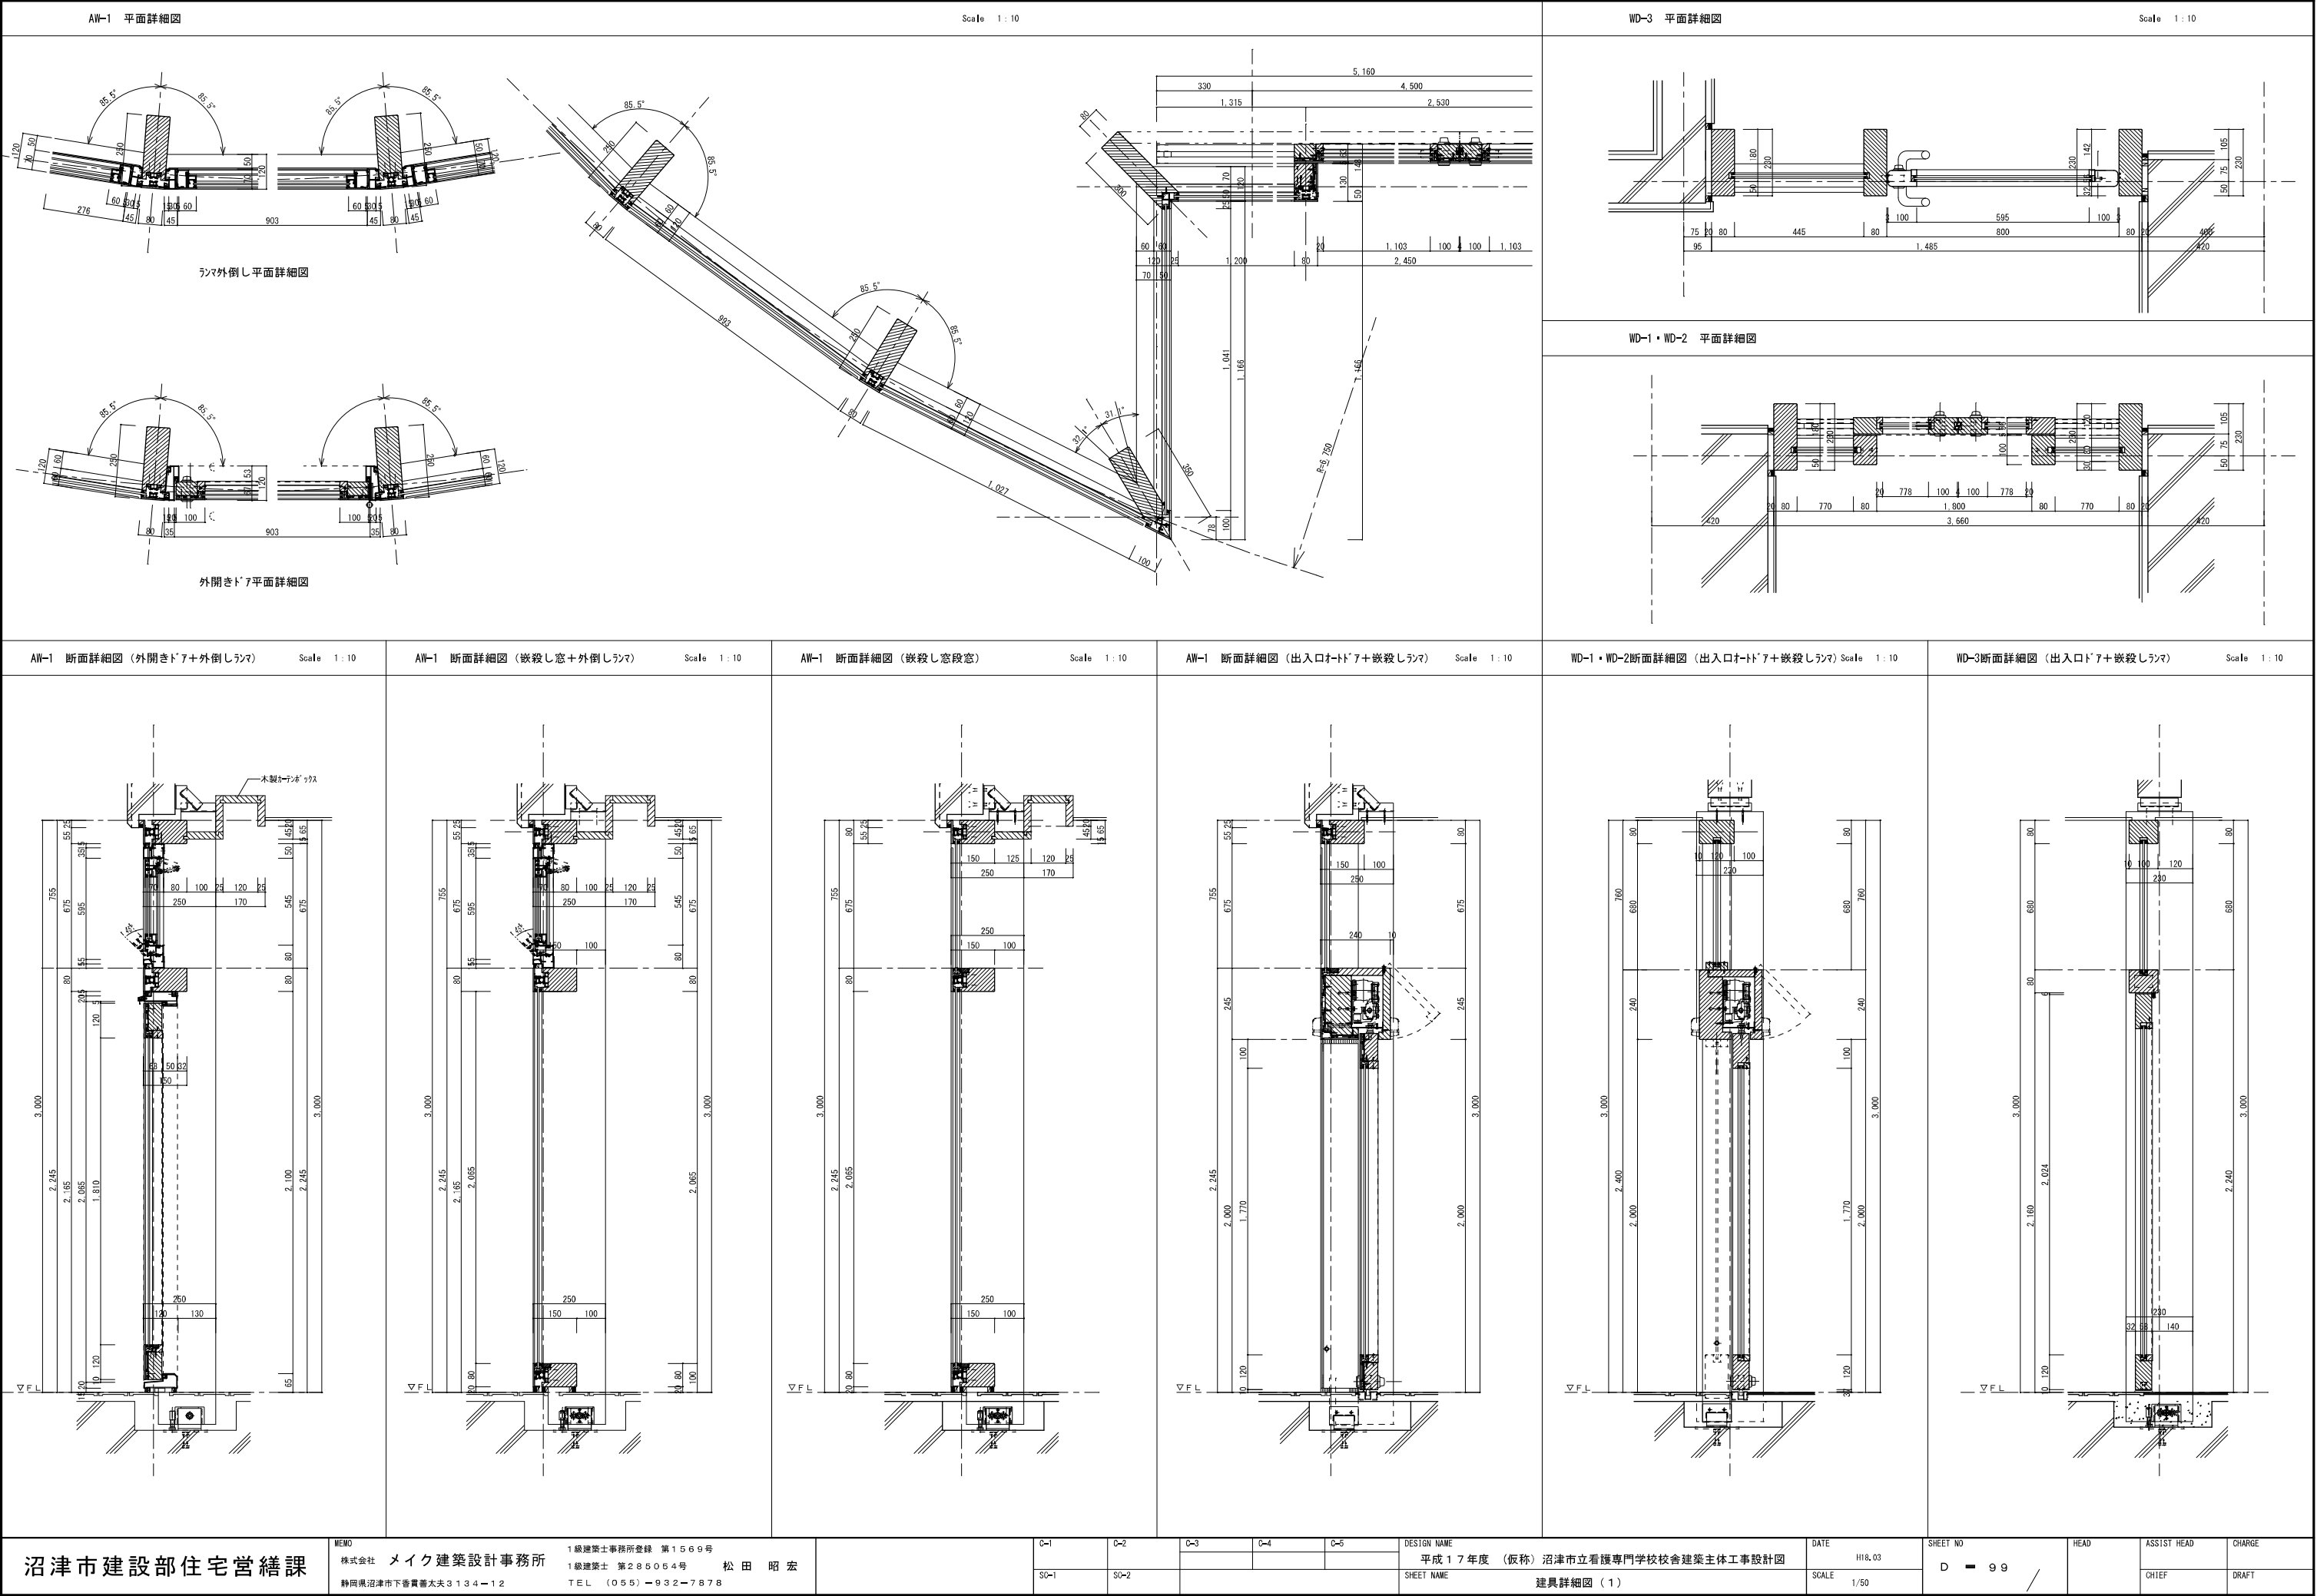

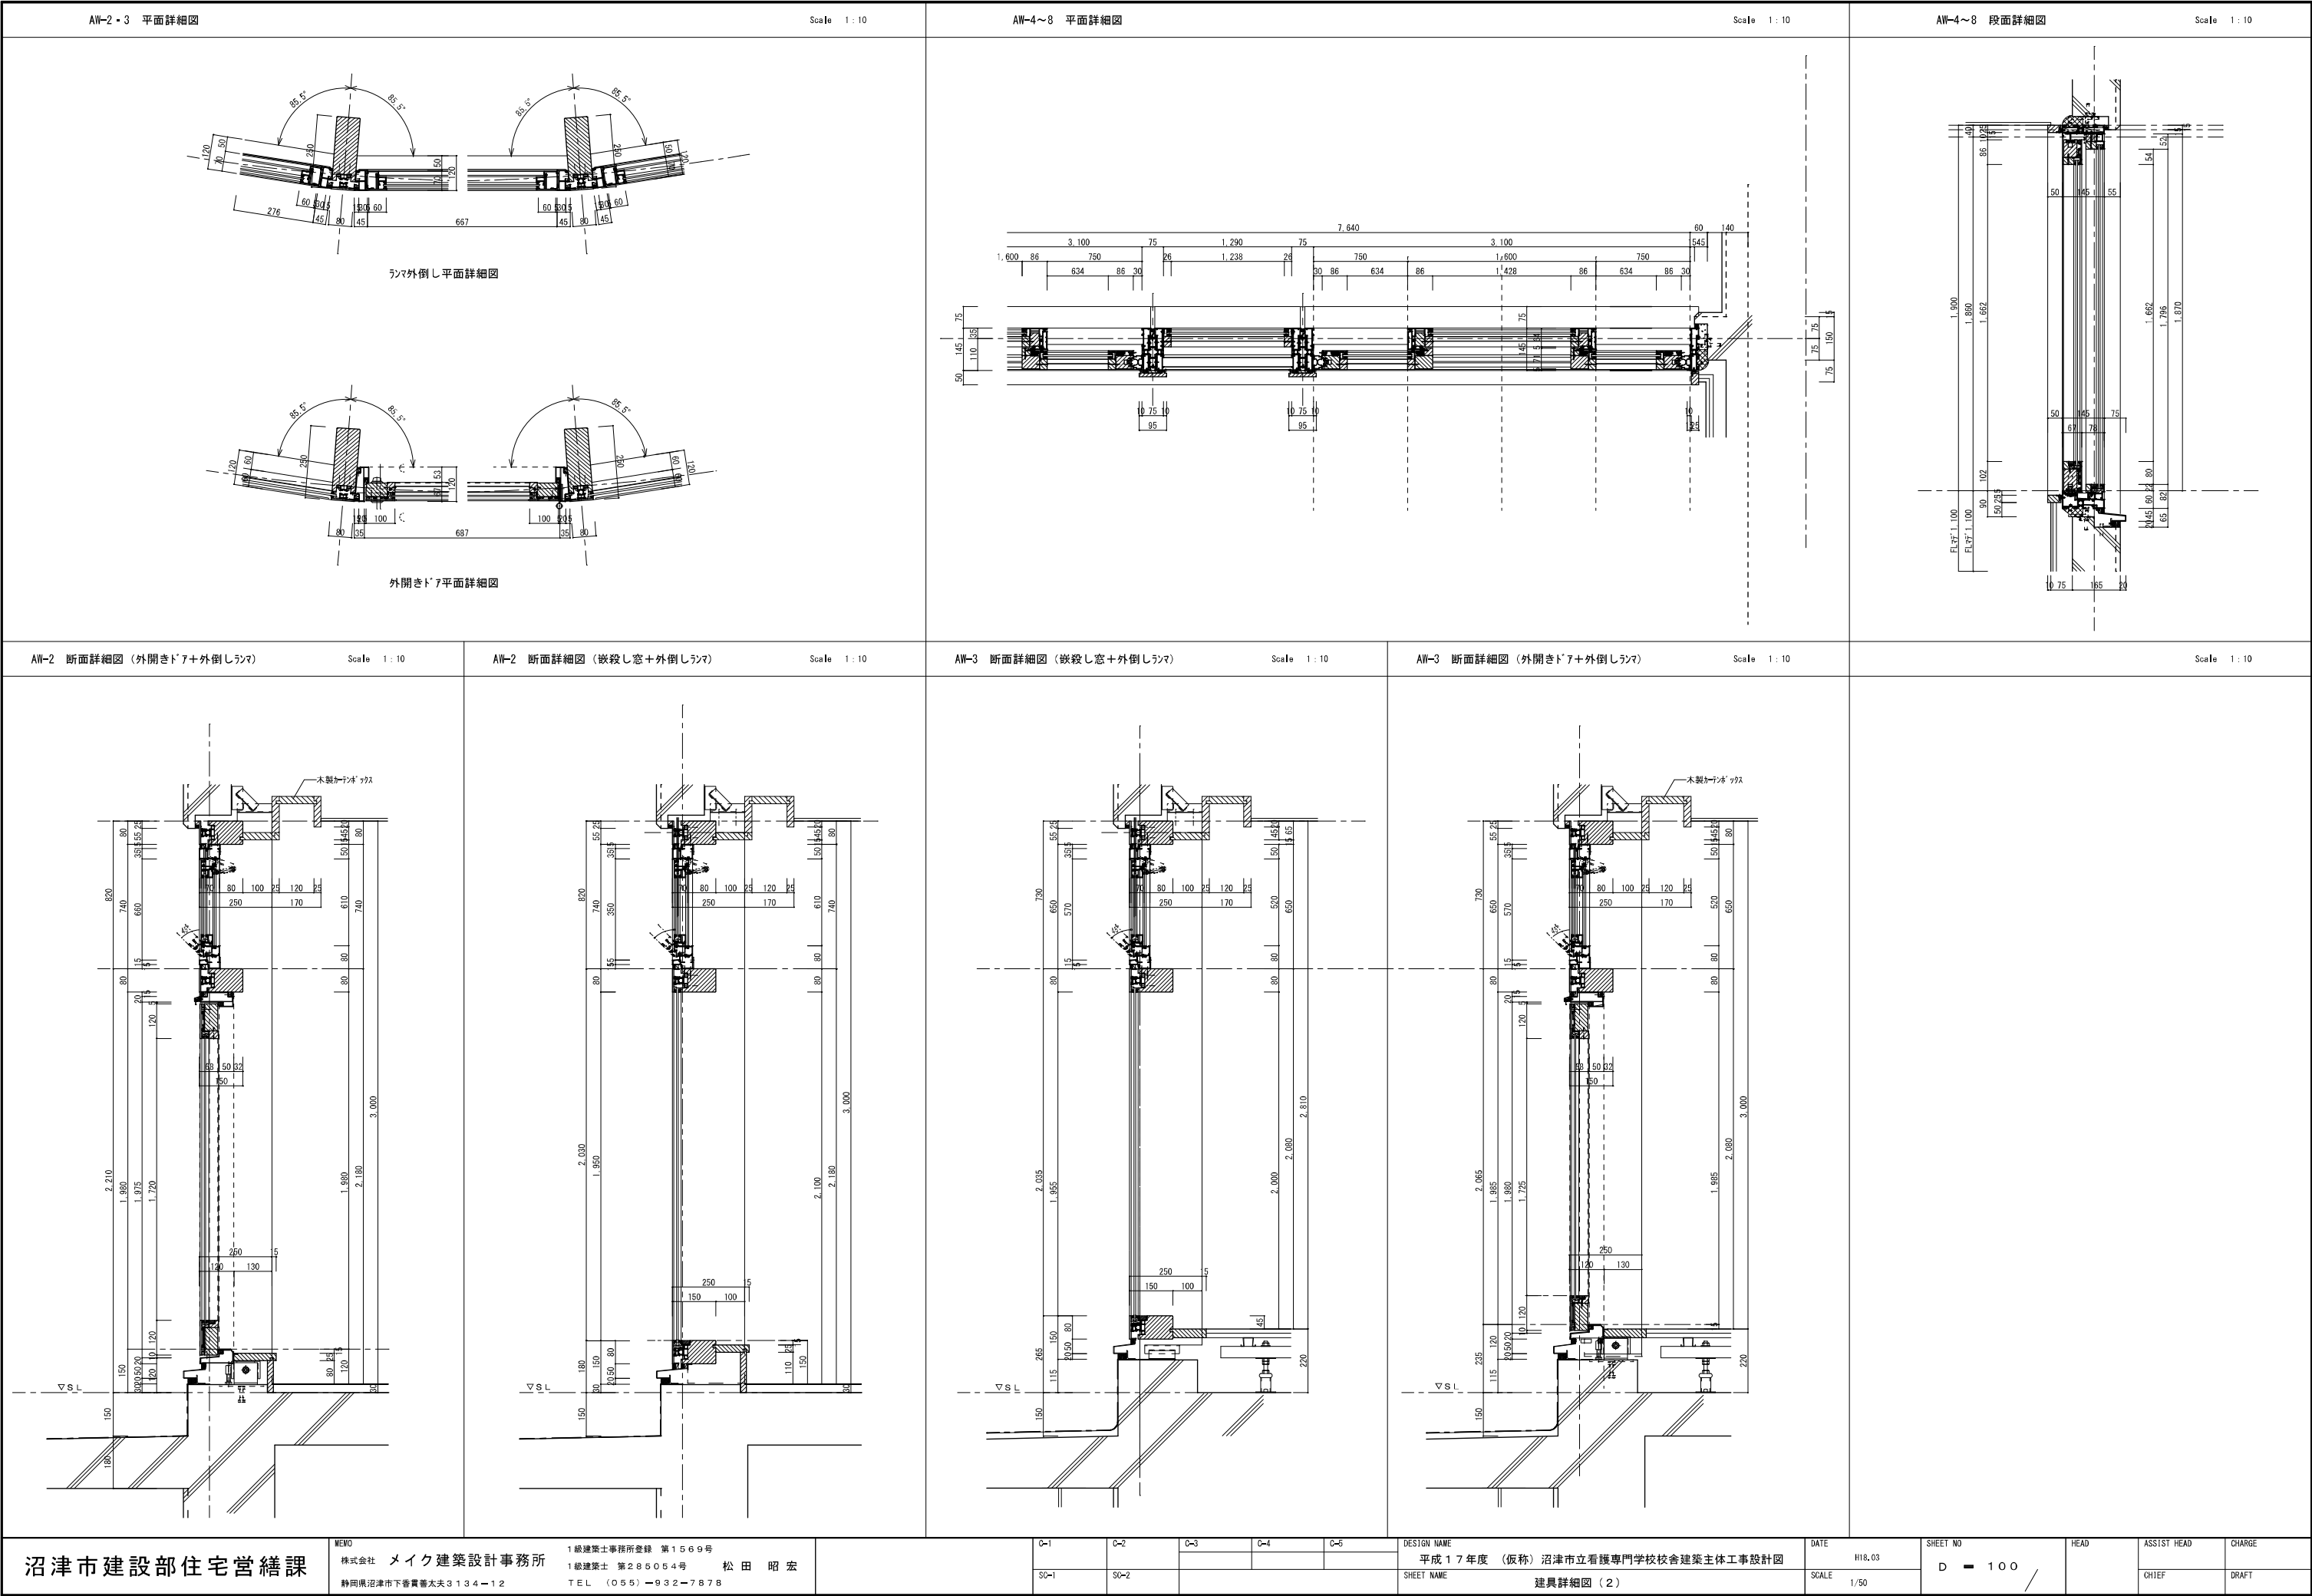


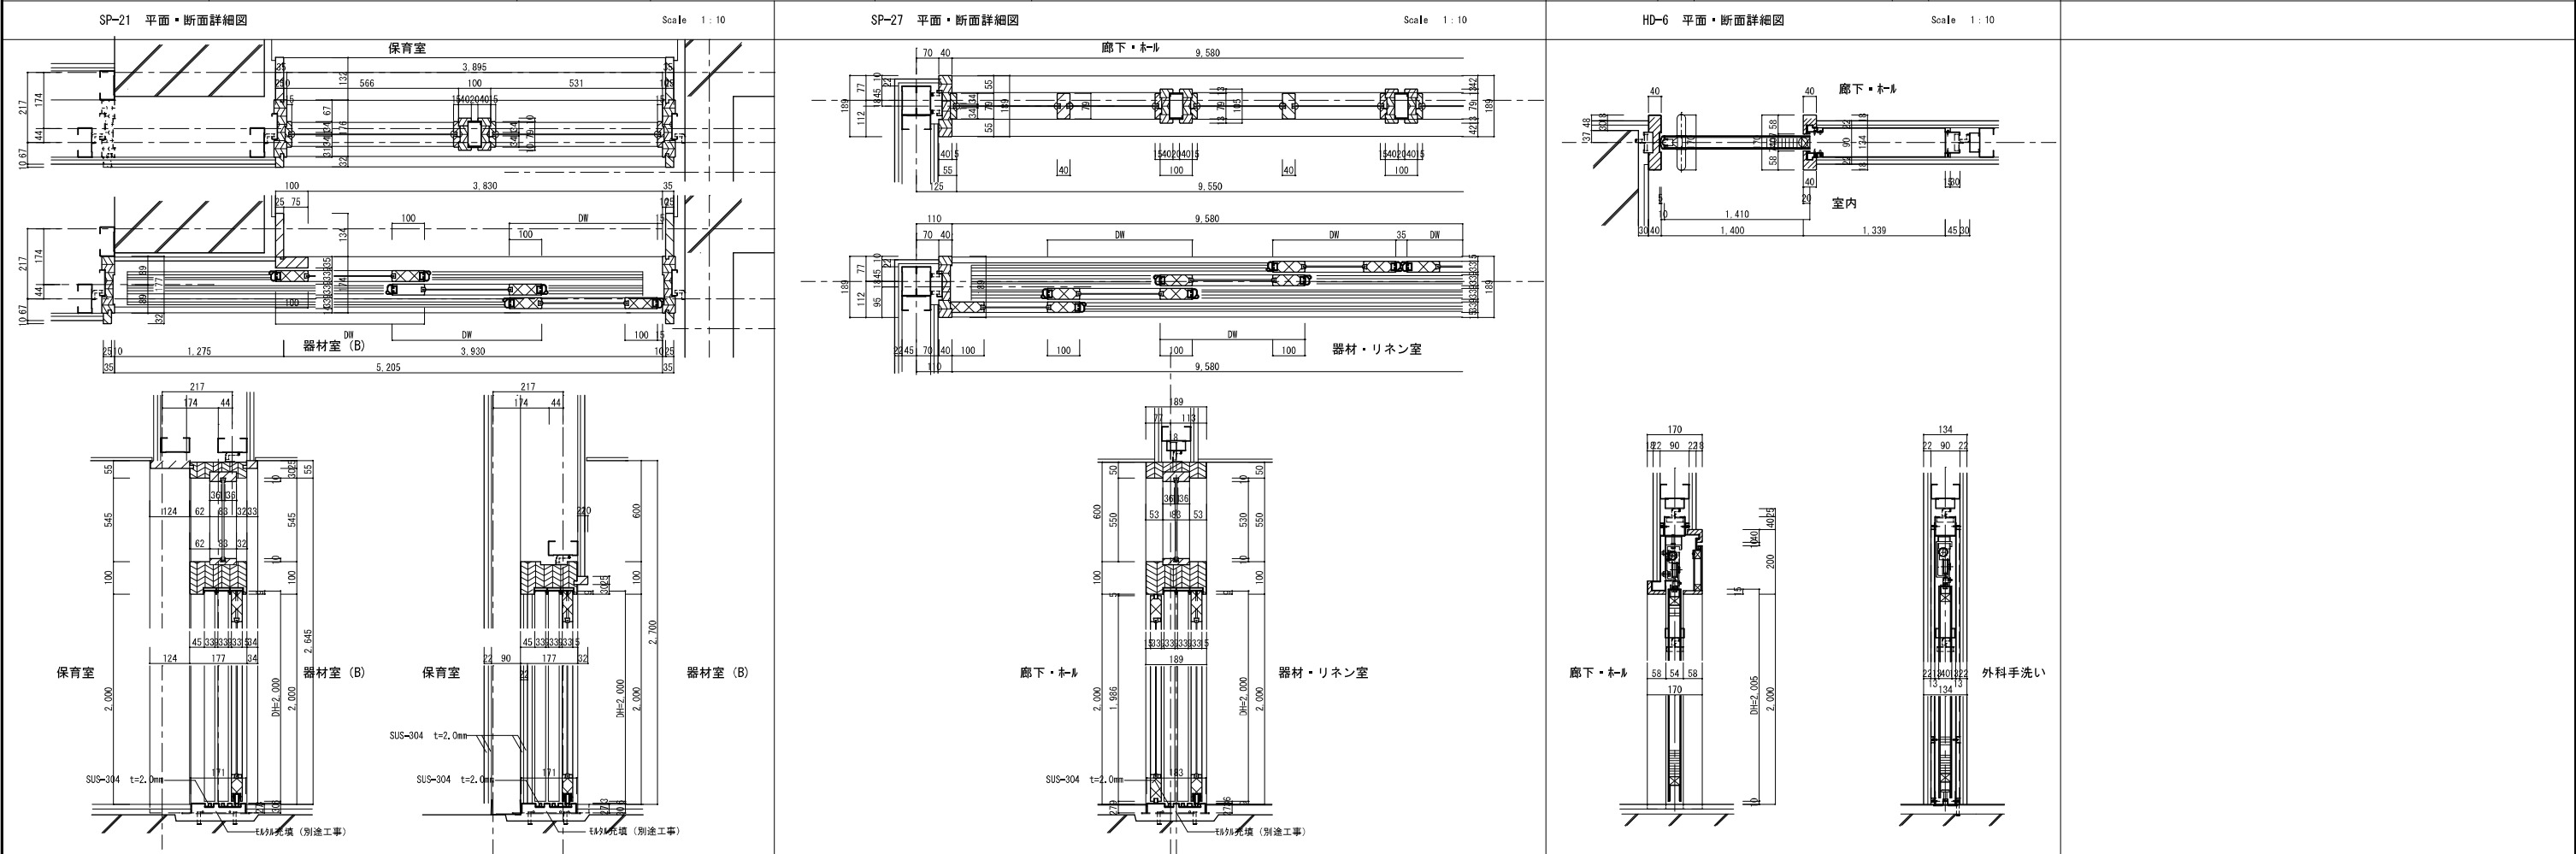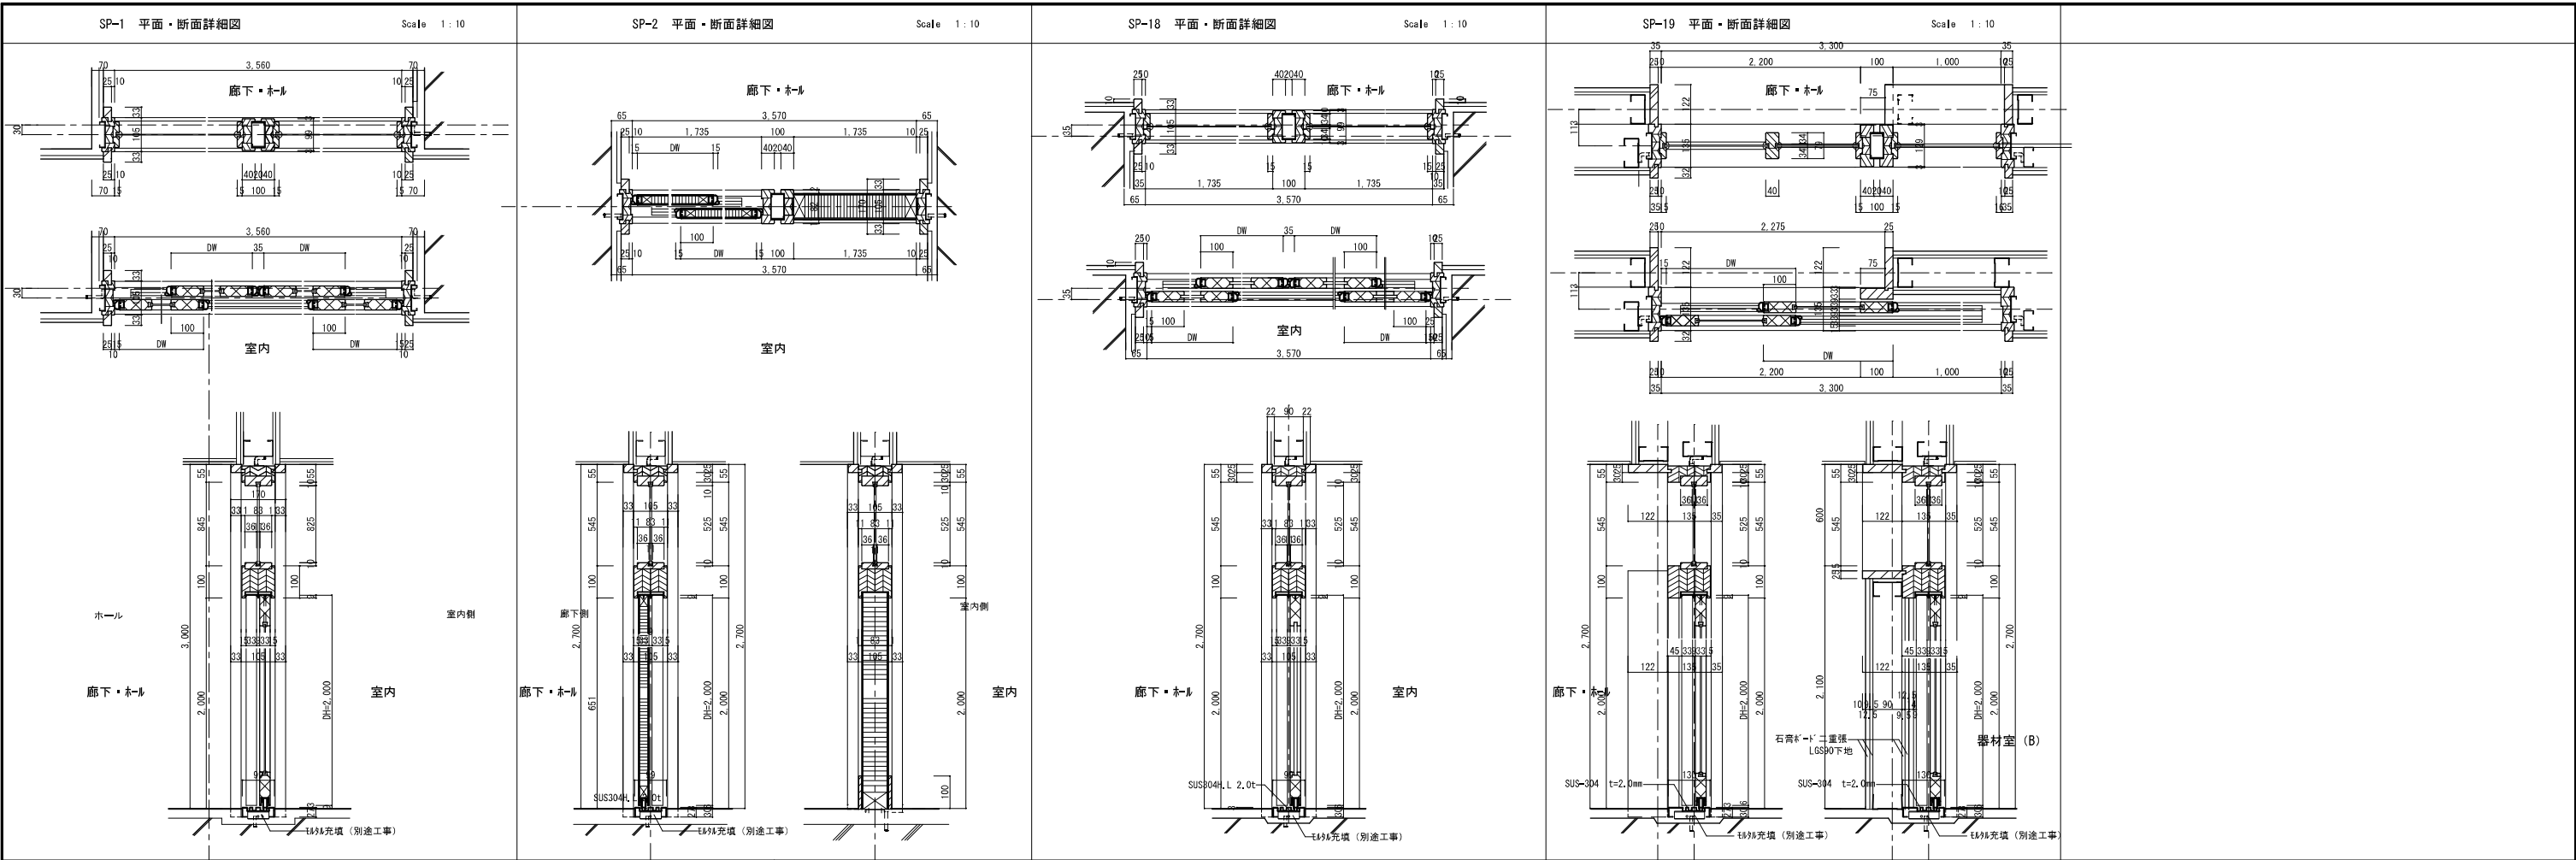

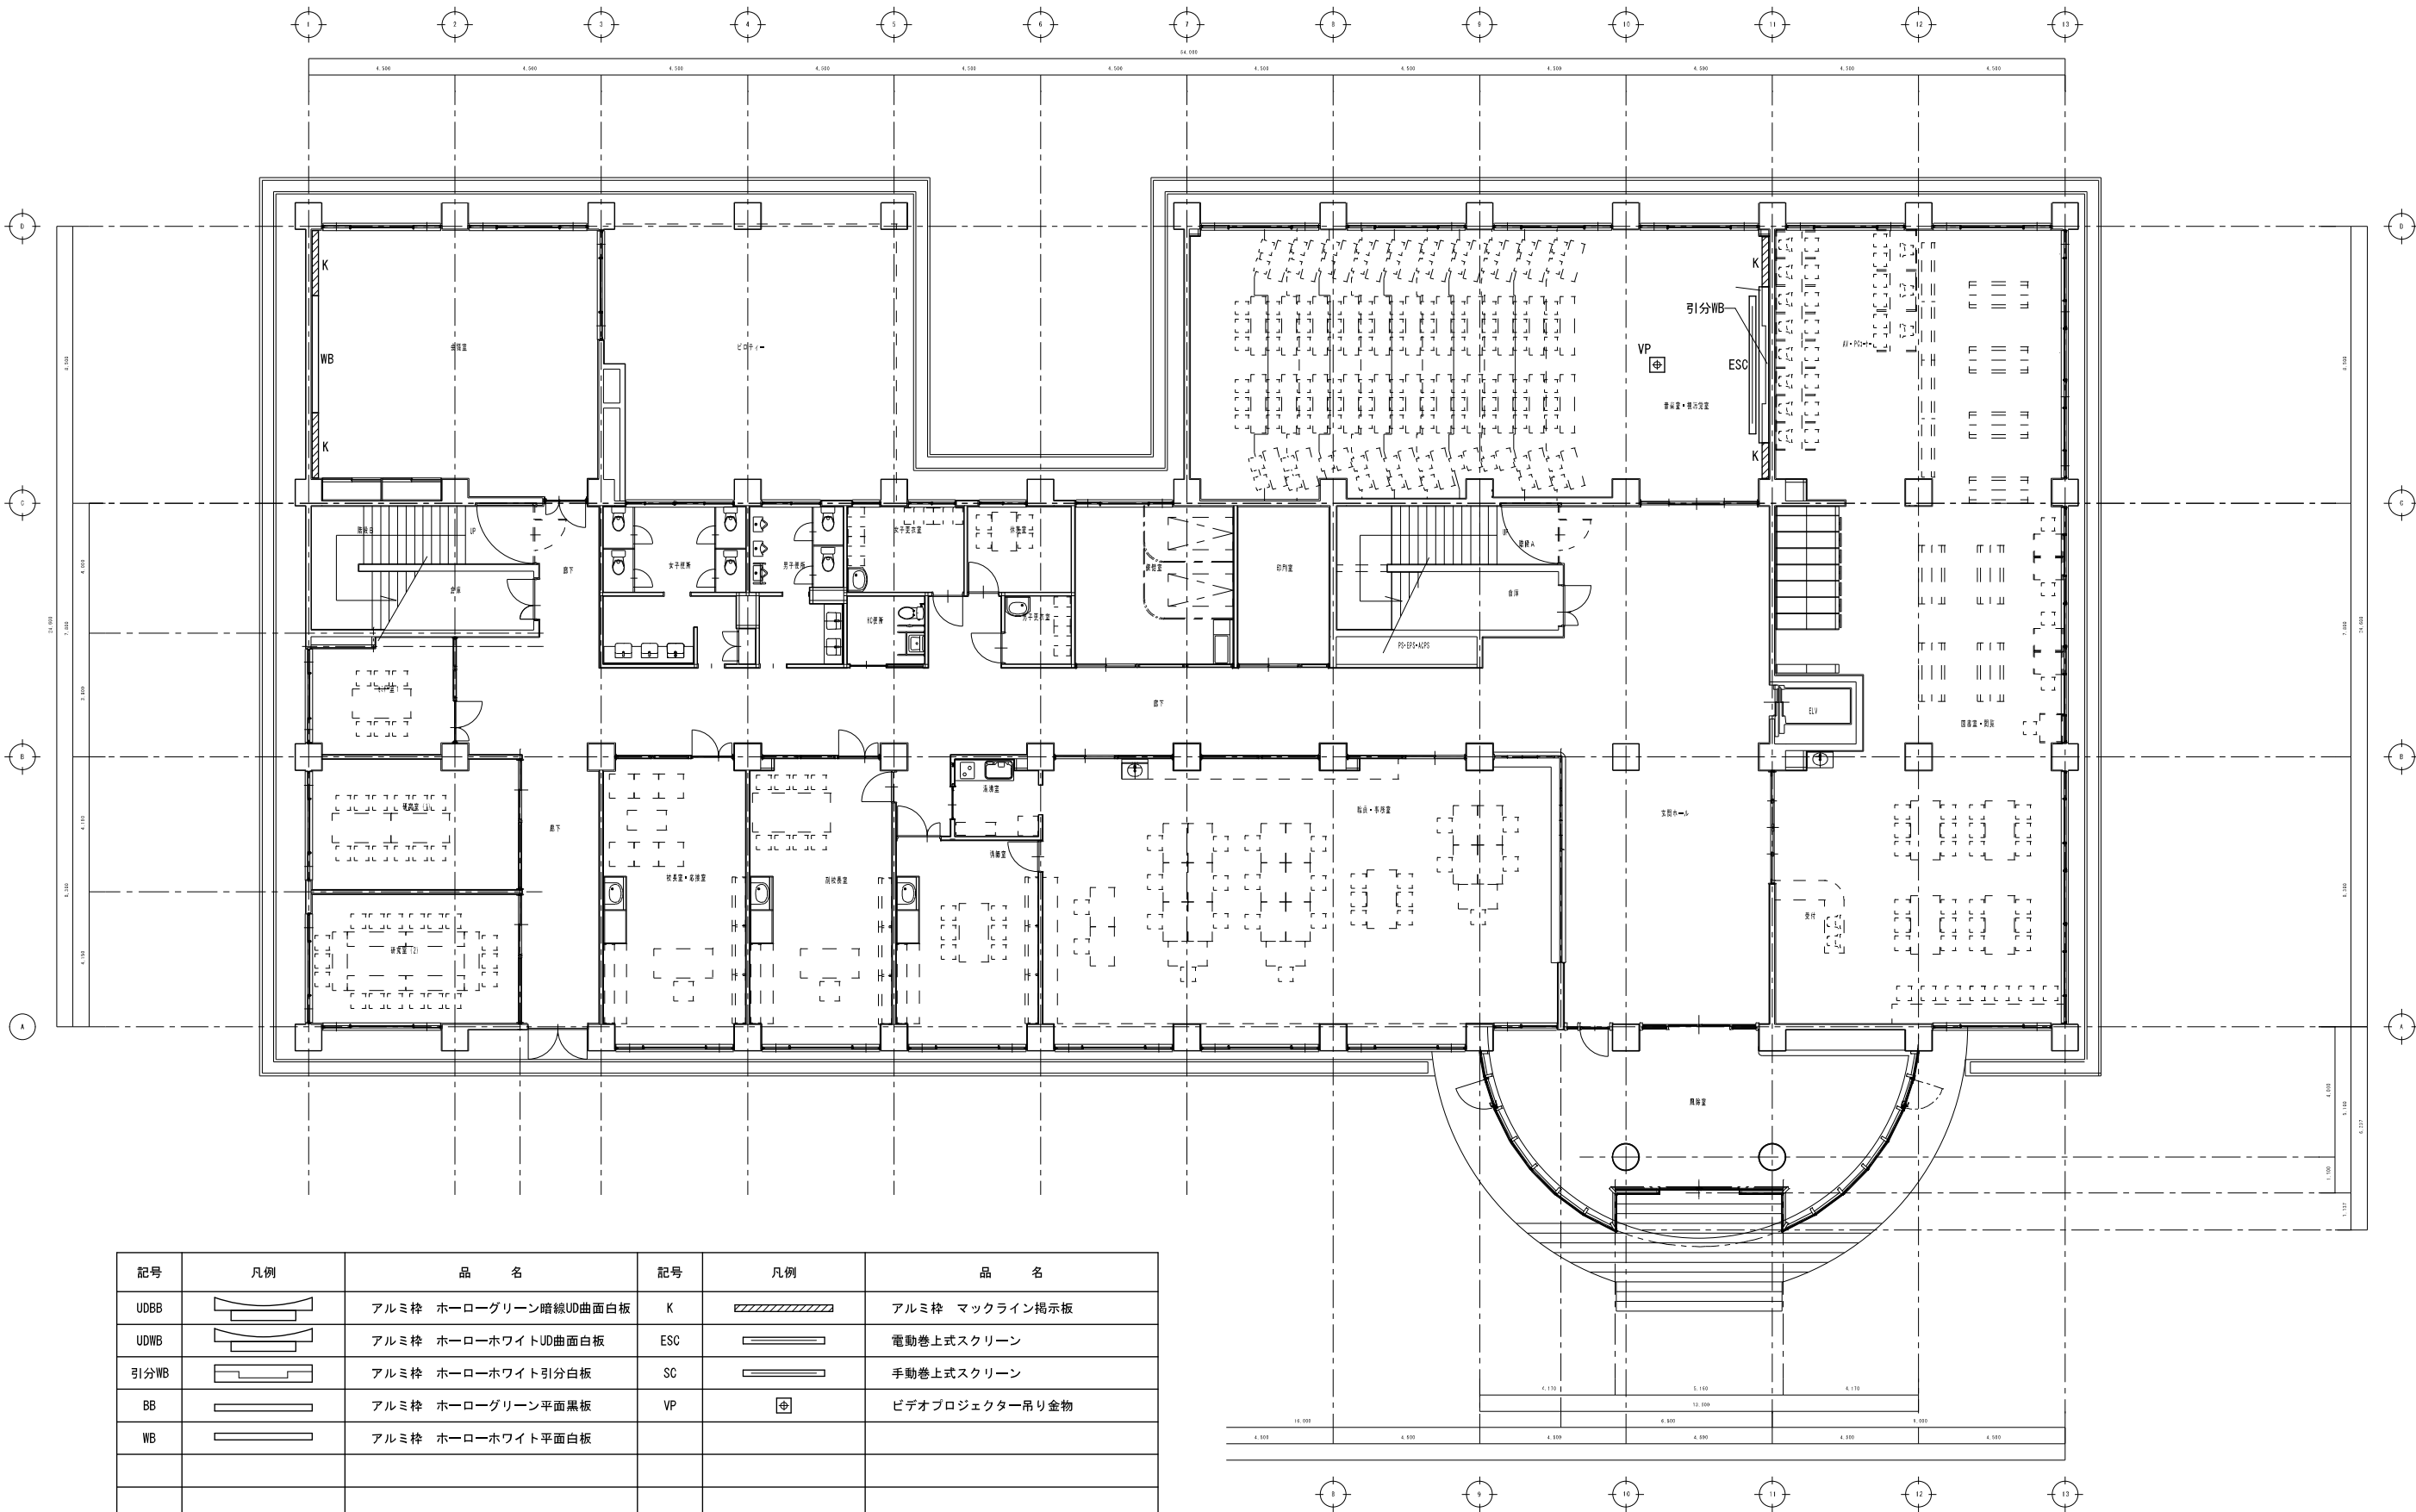

記号	凡例	品 名	記号	凡例	品 名
UDBB		アルミ枠 ホーローグリーン暗線UD曲面白板	K		アルミ枠 マックライン掲示板
UDWB		アルミ枠 ホーローホワイトUD曲面白板	ESC		電動巻上式スクリーン
引分WB		アルミ枠 ホーローホワイト引分白板	SC		手動巻上式スクリーン
BB		アルミ枠 ホーローグリーン平面黒板	VP		ビデオプロジェクター吊り金物
WB		アルミ枠 ホーローホワイト平面白板			

1 階 平 面 配 置 図 Scale 1:100

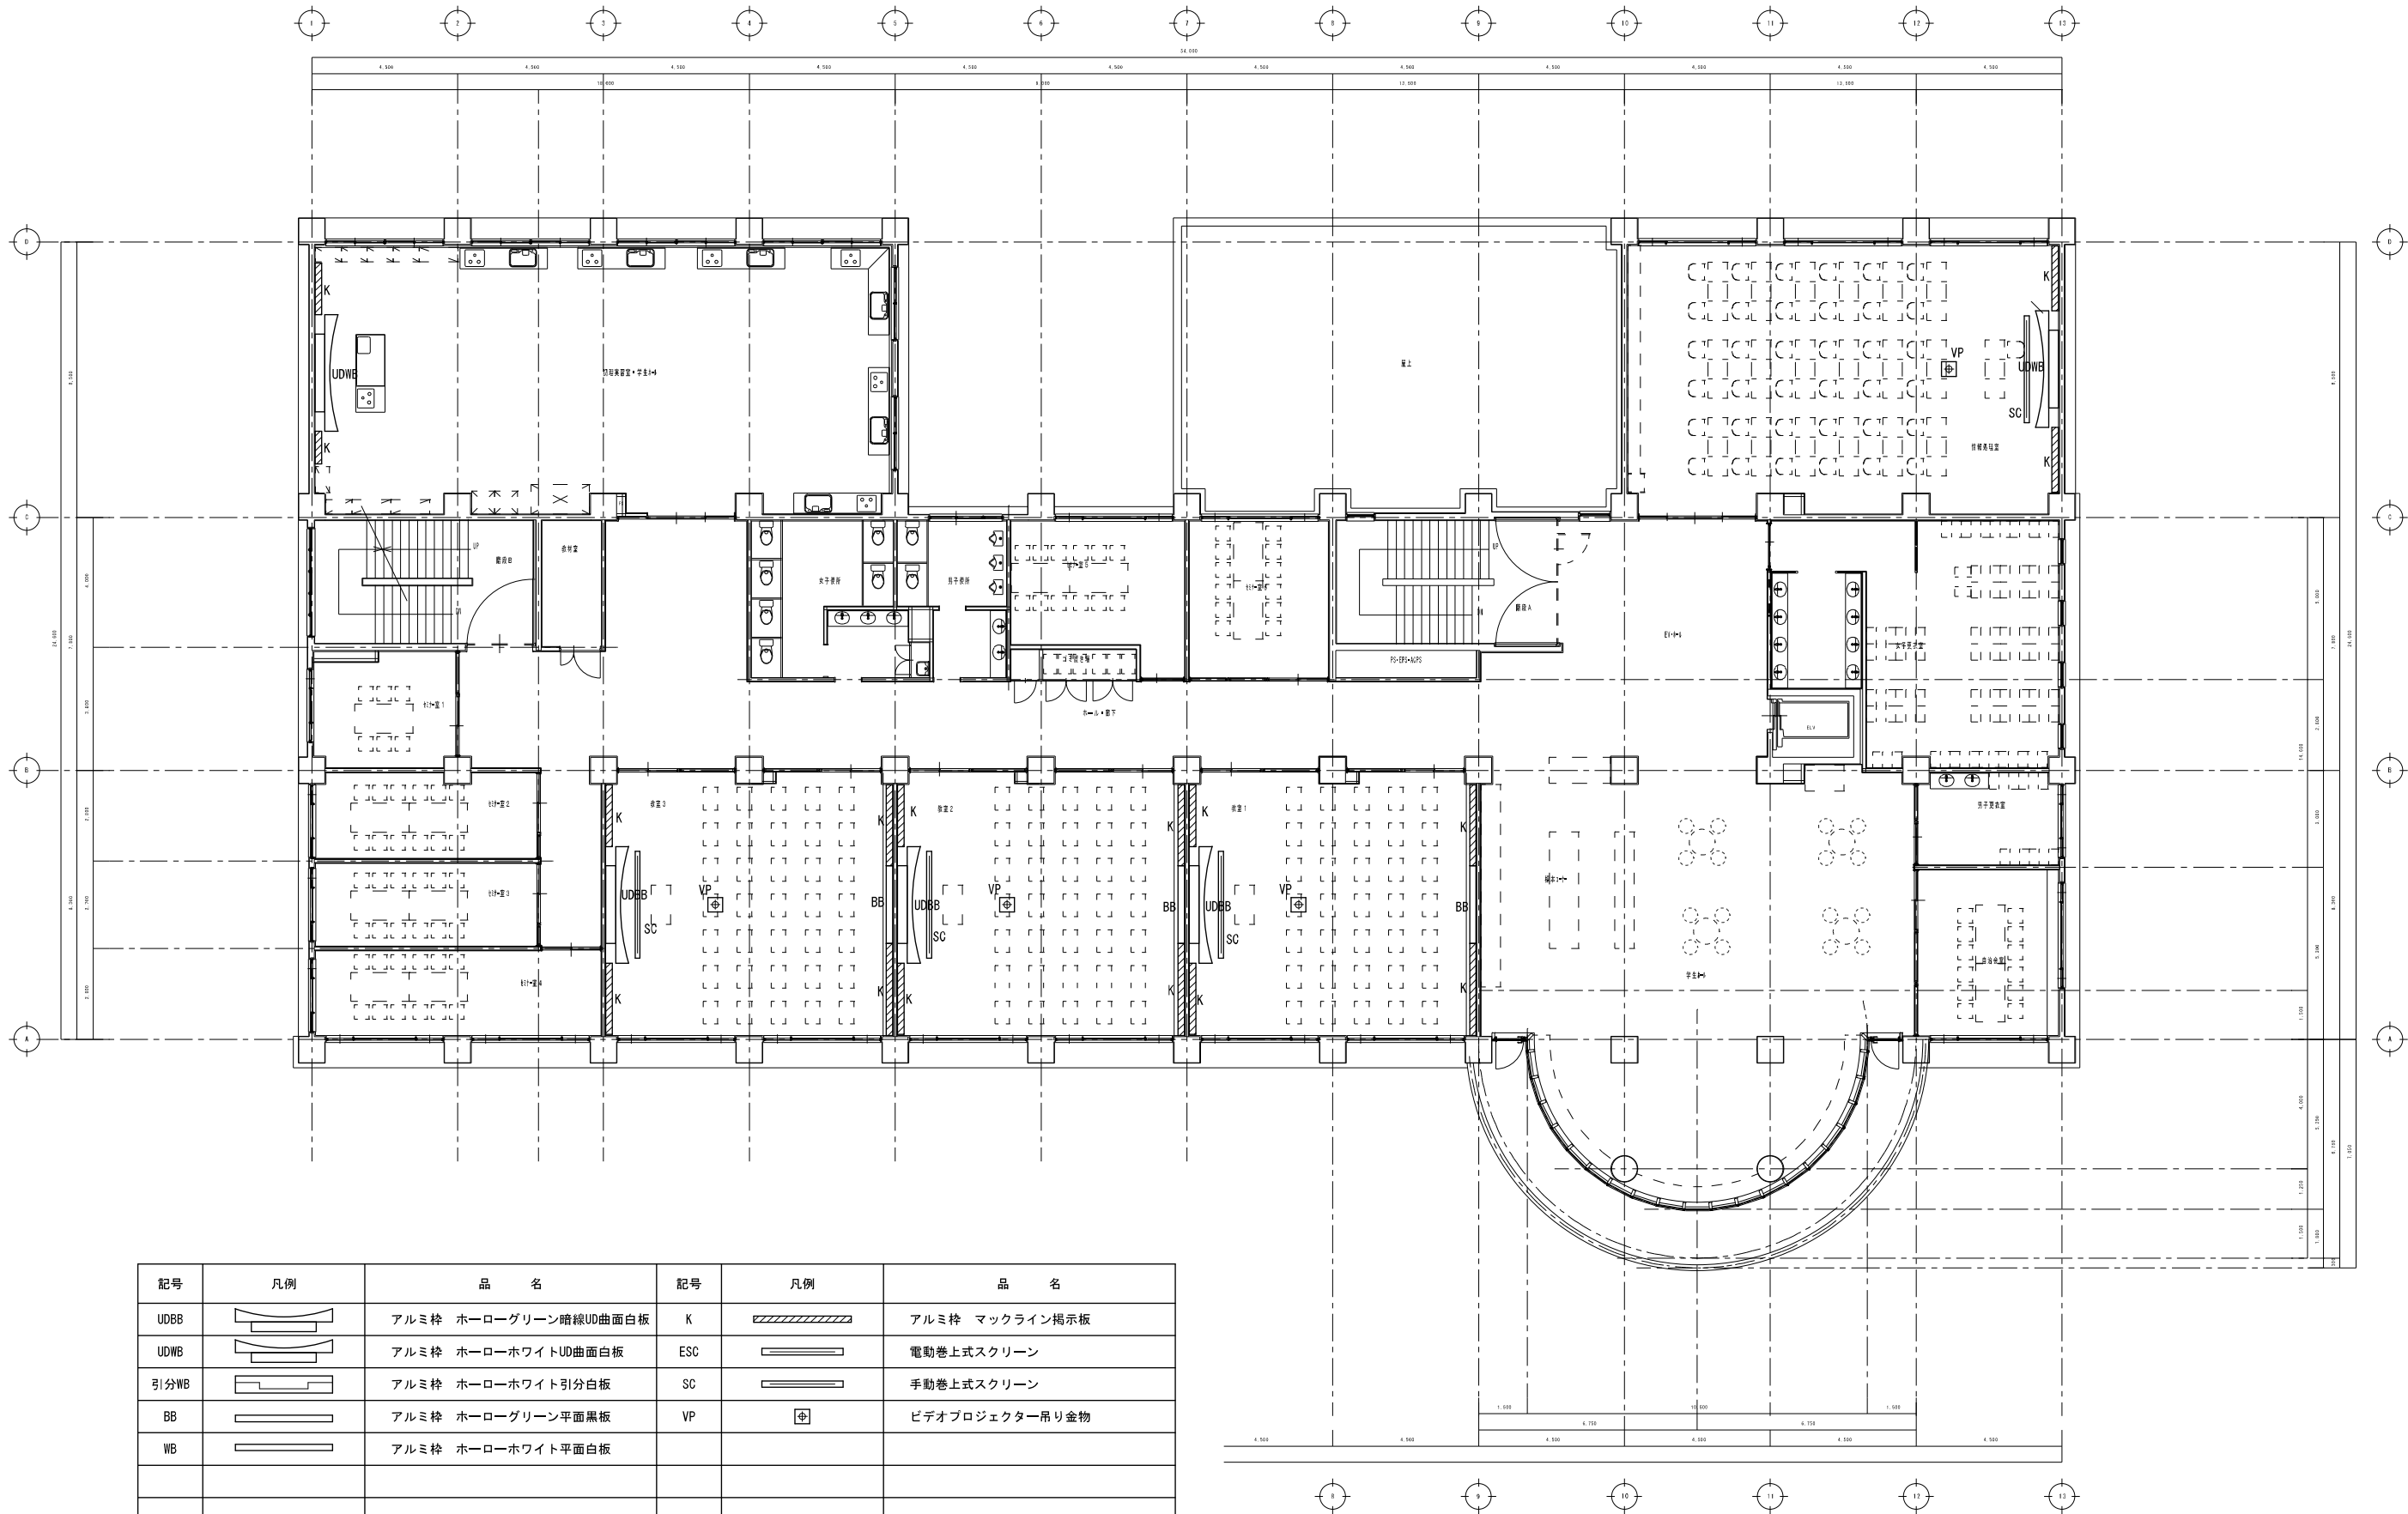

記号	凡例	品 名	記号	凡例	品 名
UDBB		アルミ枠 ホーローグリーン暗線UD曲面白板	K		アルミ枠 マックライン掲示板
UDWB		アルミ枠 ホーローホワイトUD曲面白板	ESC		電動巻上式スクリーン
引分WB		アルミ枠 ホーローホワイト引分白板	SC		手動巻上式スクリーン
BB		アルミ枠 ホーローグリーン平面黒板	VP		ビデオプロジェクター吊り金物
WB		アルミ枠 ホーローホワイト平面白板			

2 階 平 面 配 置 図 Scale 1:100

UDWB
UDBB

アルミ枠 ホーローホワイトUDスライダー 曲面白板

Scale 1:5 1:50

階	室名	記号	板面	寸法 W×H	数
2	調理実習室・学生ホール	UDWB	ホーローホワイト	3600×1200	1
	情報処理室	UDWB	ホーローホワイト	3600×1200	1
	教室1～3	UDBB	ホーローグリーン暗線	3600×1200	3

展開図 Scale 1:50

※白板の場合はチョークBOXはナシ

横断面図 Scale 1:5

縦断面図 Scale 1:5

引分WD

アルミ枠 ホーローホワイト引分白板

Scale 1:5 1:50

階	室名	寸法 W×H	数
1	音楽室・視聴覚室	4800×1200	1

展開図 Scale 1:50

横断面図 Scale 1:5

横断面図 Scale 1:5

WB

アルミ枠 ホーローホワイト平面白板

階

室名

寸法 W×H

数

1	会議室	3600×1200	1
---	-----	-----------	---

展開図 s=1/50

※ベニヤのみ難燃ベニヤ使用

横断面図

縦断面図

K

アルミ枠 マックライン指示板 (下地MDF)

F

室名

寸法 W×H


数

1	会議室	2005×1200	2
	音楽室・視聴覚室	1540×1200	1
		1085×1200	1
2	調理実習室・学生ホール	1600×1200	1
	情報処理室	1000×1200	1
	教室1～3	2000×1200	2
		2200×1200	3
		1900×1200	3
		2505×1200	3
2830×1200	3		


展開図 s=1/50

横断面図


横断面図

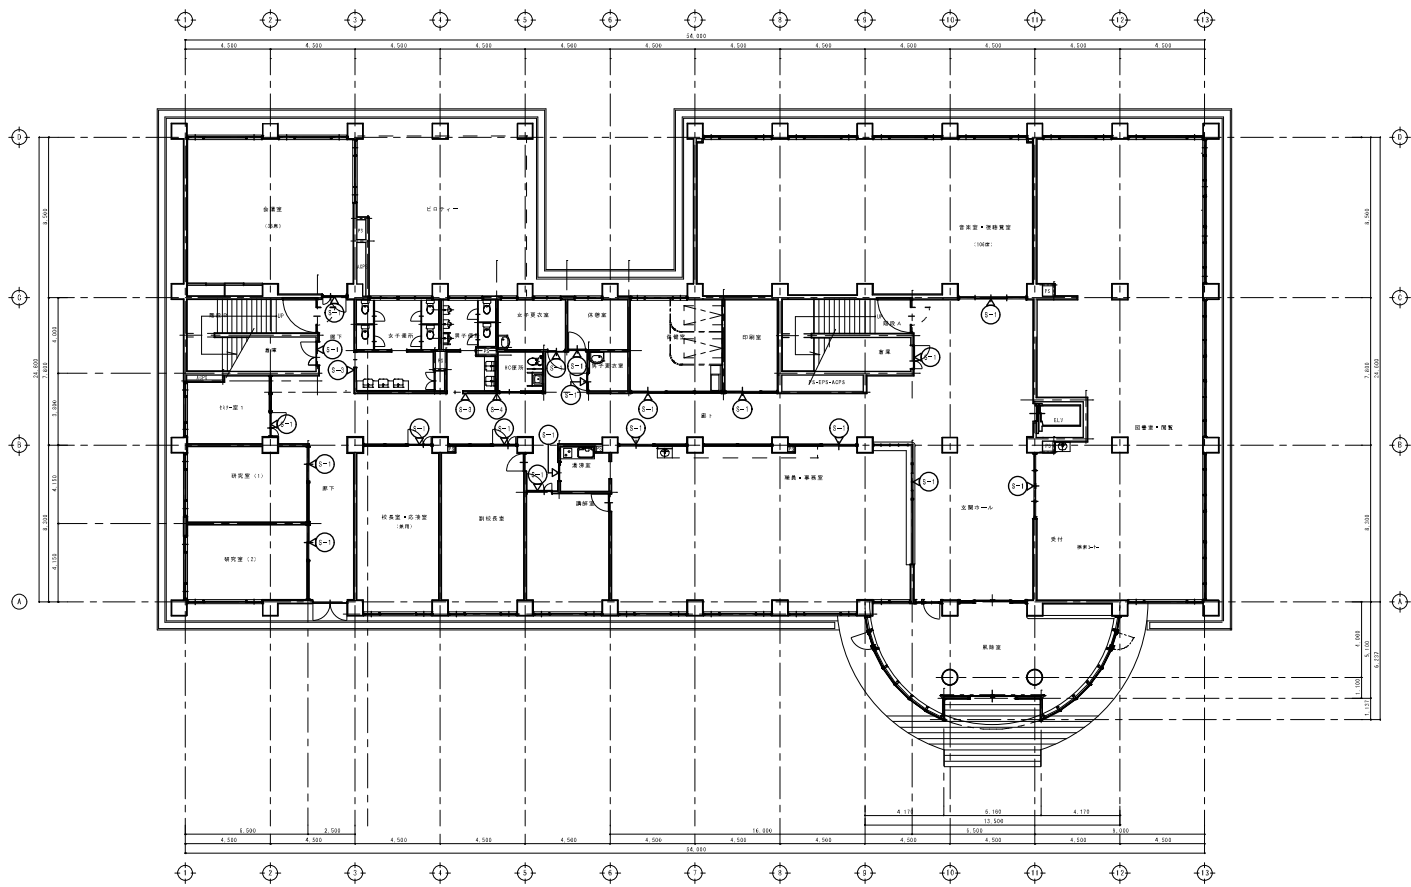

1 階 平 面 図 scale : 1/200

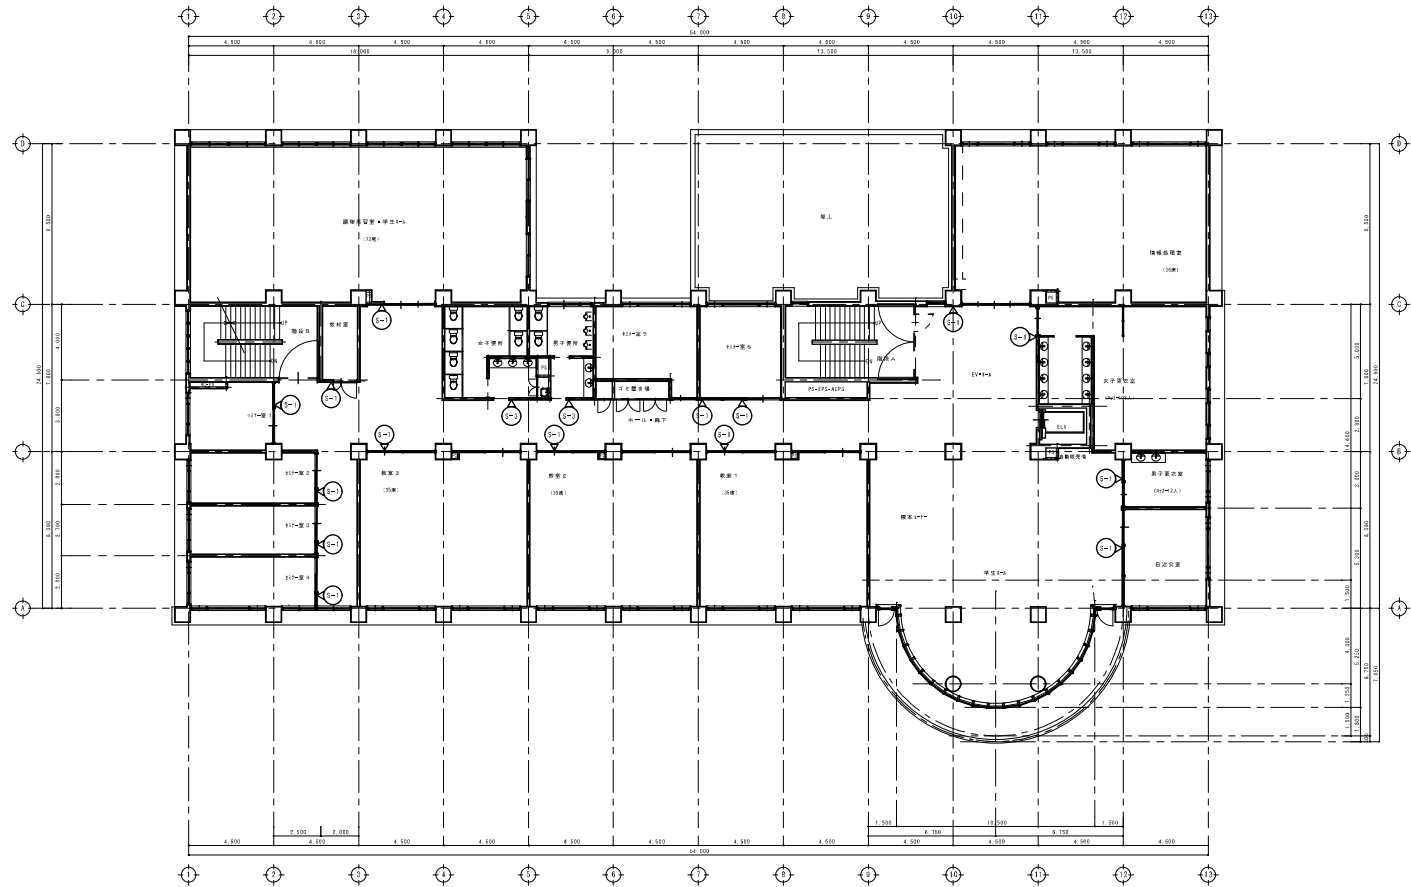

2 階 平 面 図 scale : 1/200

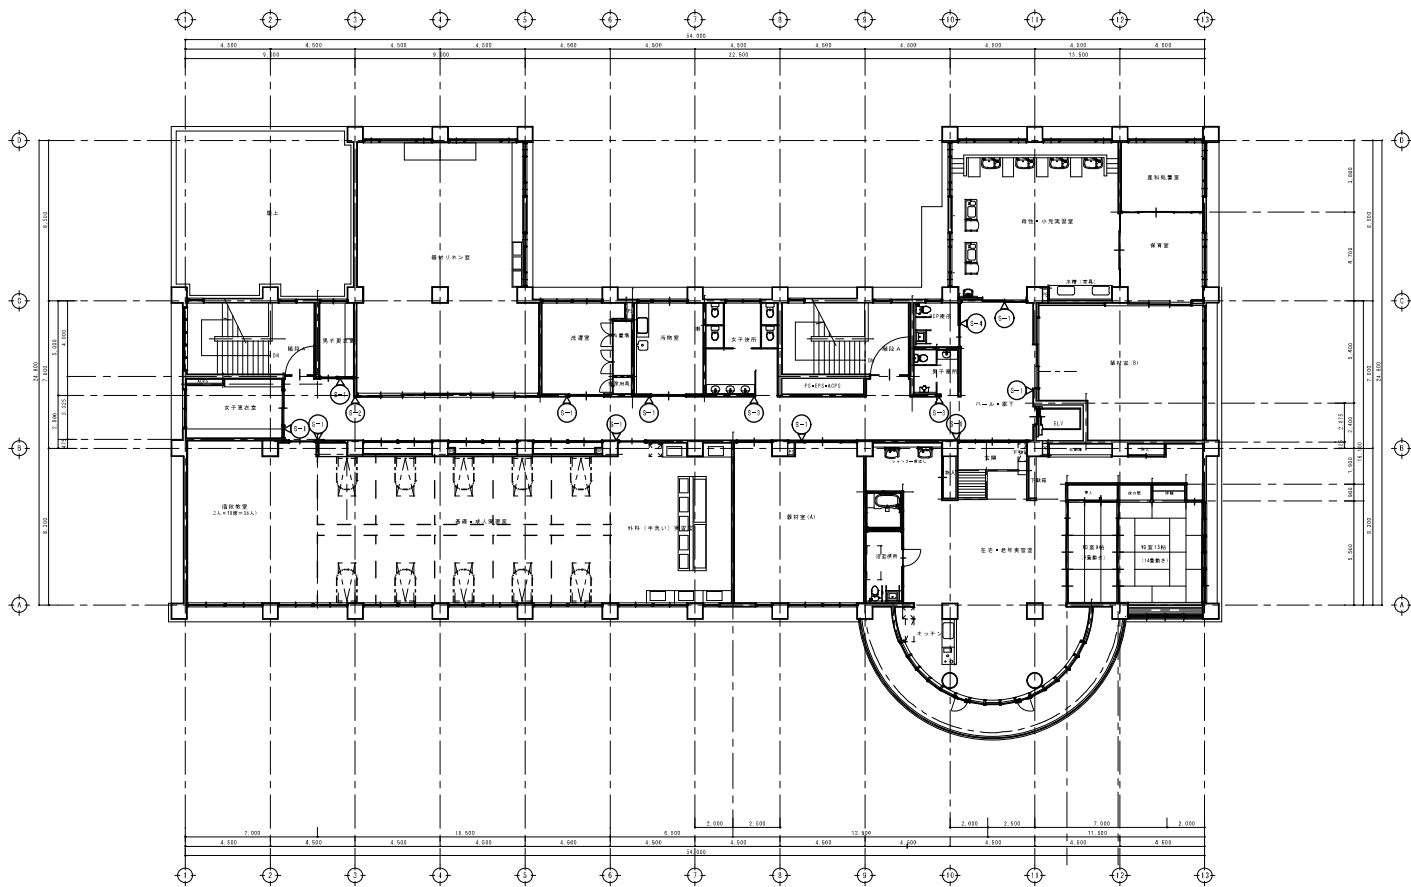

3 階 平 面 図 scale : 1/200

S-1	室名札（平付型）	各室 / 1F-20, 2F-15, 3F-10 計45ヶ所	S=1:3	S-2	室名札（突出型）	器材リネン室 / 1ヶ所	S=1:3
S-3	ピクトサイン（平付型）	各トイレ / 1F-2, 2F-2, 3F-2 計6ヶ所	S=1:3	S-4	ピクトサイン（突出型）	各身障者便所 / 1F-1, 3F-1 計2ヶ所	S=1:3

沼津市建設部住宅営繕課

MEMO
株式会社 メイク建築設計事務所
静岡県沼津市下香貫番太夫3134-12
1級建築士事務所登録 第1569号
1級建築士 第285054号 松田 昭宏
TEL (055) 932-7878

C-1 C-2 C-3 C-4 C-5
SC-1 SC-2

DESIGN NAME
平成17年度（仮称）沼津市立看護専門学校校舎建築主体工事設計図
SHEET NAME
サインキープラン・サイン図

DATE
H18.03
SCALE
1/200, 1/3

SHEET NO
D

HEAD
ASSIST HEAD
CHIEF
CHARGE
DRAFT