


平面図 S=1:500

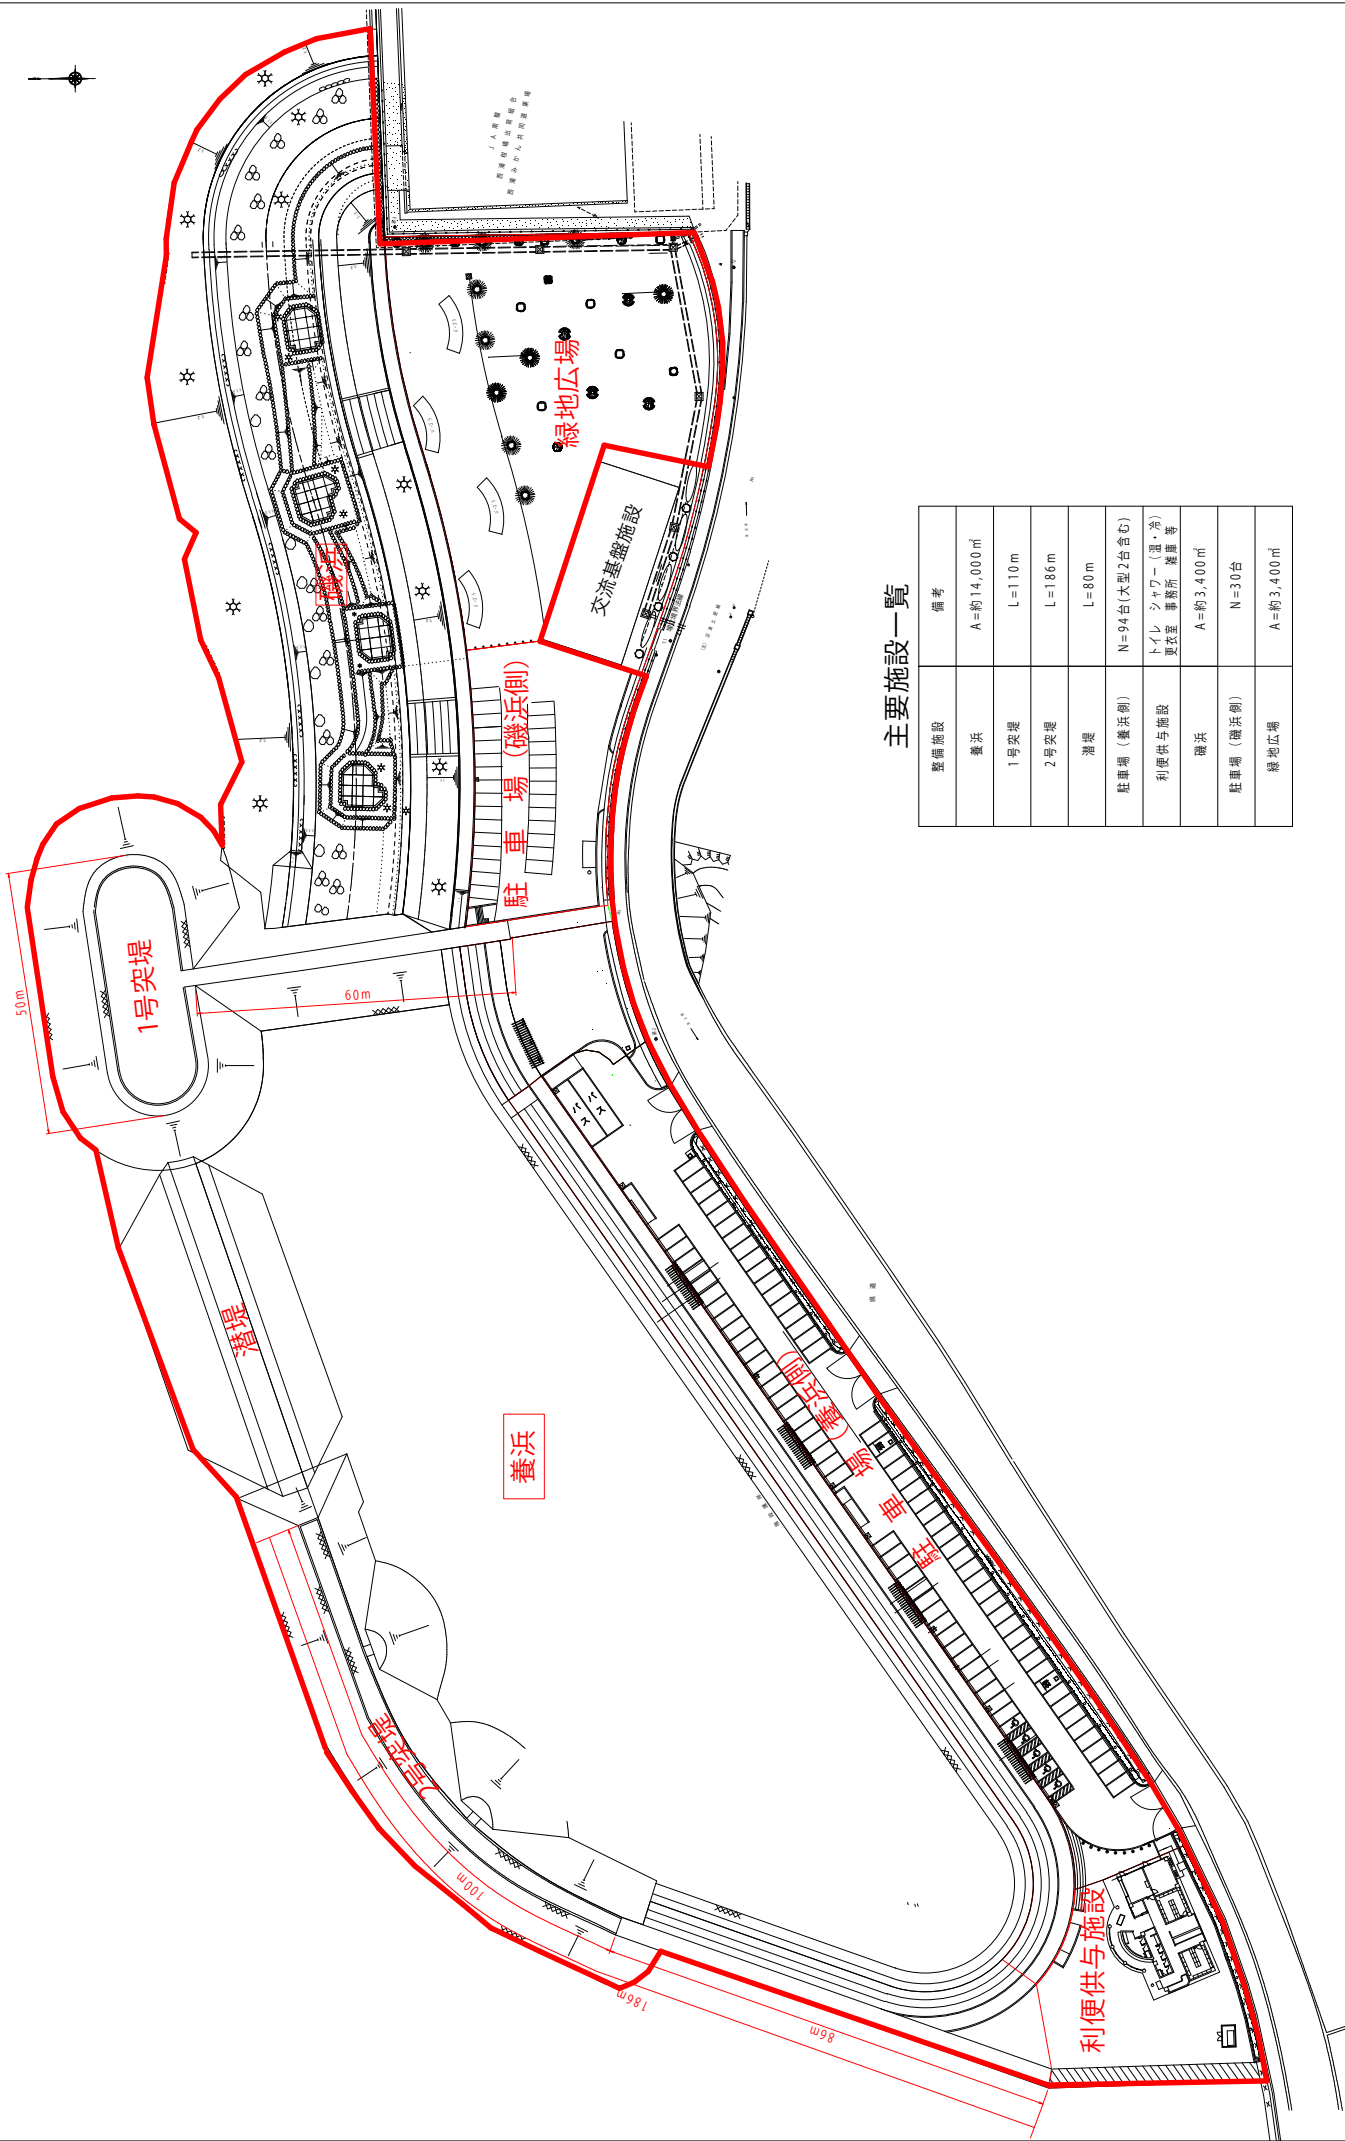

主要施設一覧

整備施設	備考
遊歩道	A=約14,000㎡
1号突堤	L=110m
2号突堤	L=186m
潜堤	L=80m
駐車場 (磯浜側)	N=94台(大型2台含む)
利便供与施設	トイレ シャワー (温・冷) 更衣室 事務所 薬庫等
遊歩道	A=約3,400㎡
駐車場 (磯浜側)	N=30台
緑地広場	A=約3,400㎡