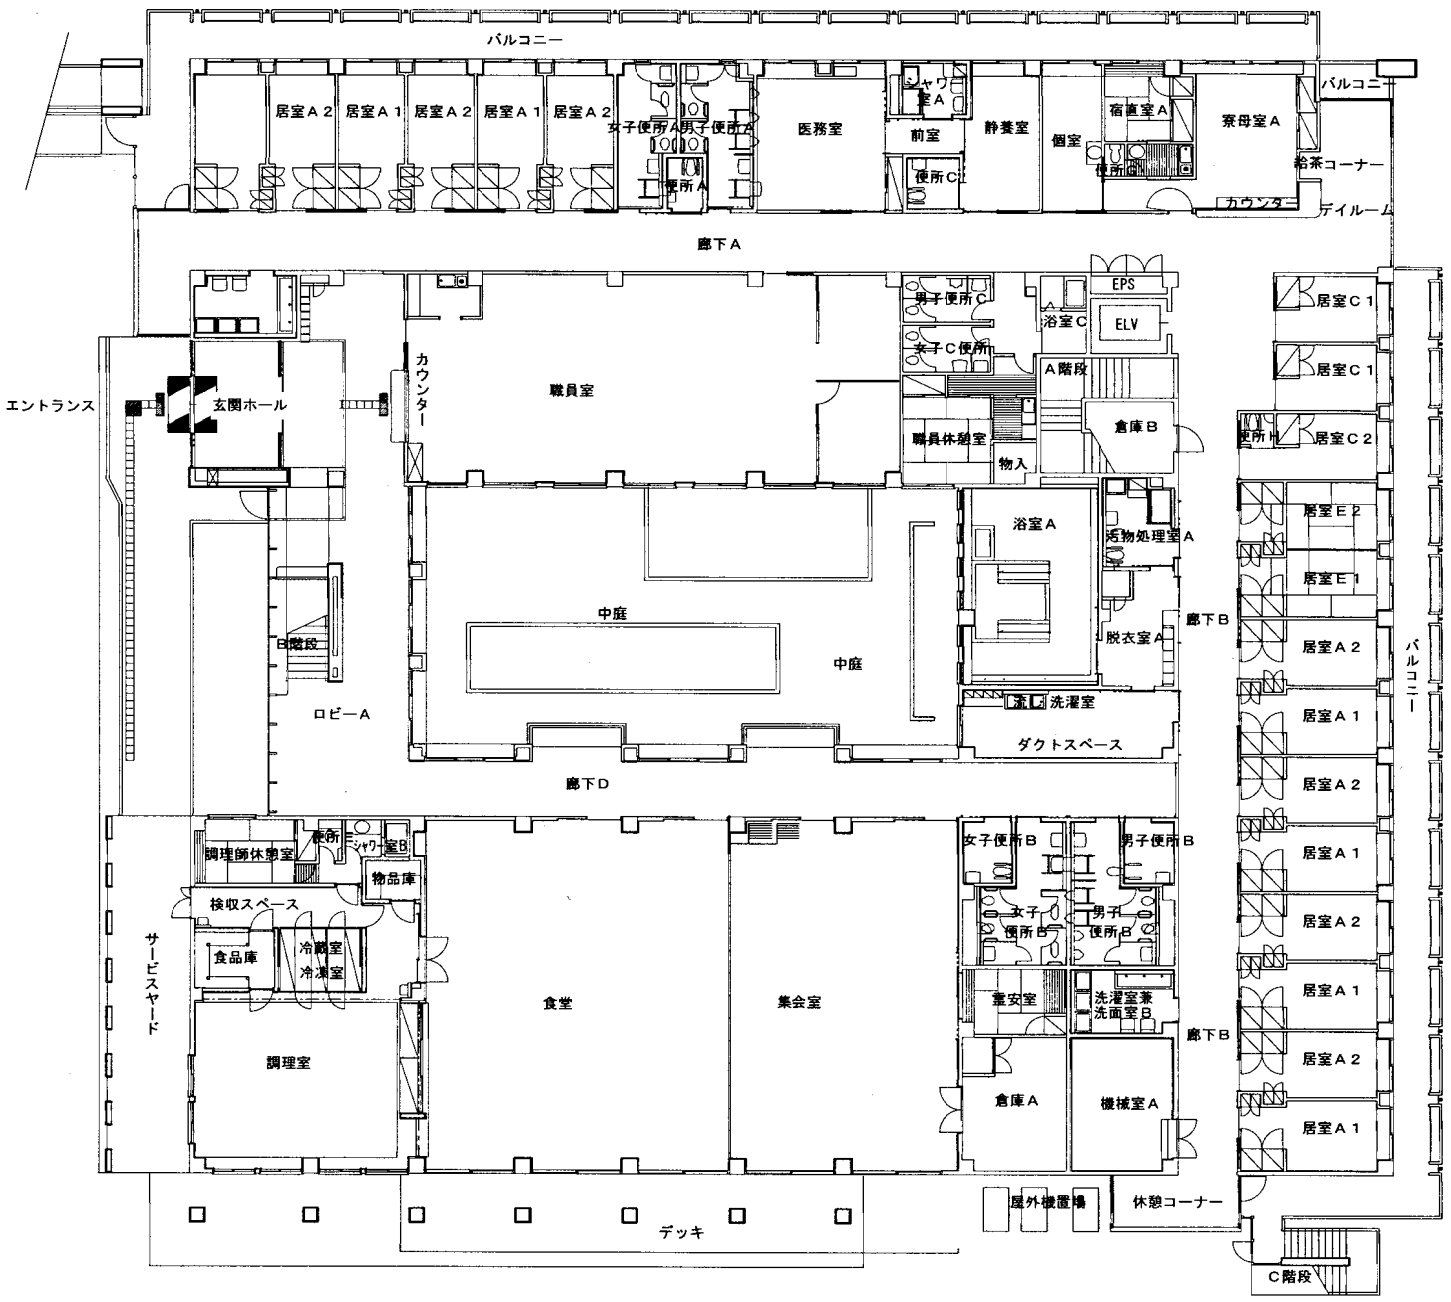

1階平面図 S=1:300

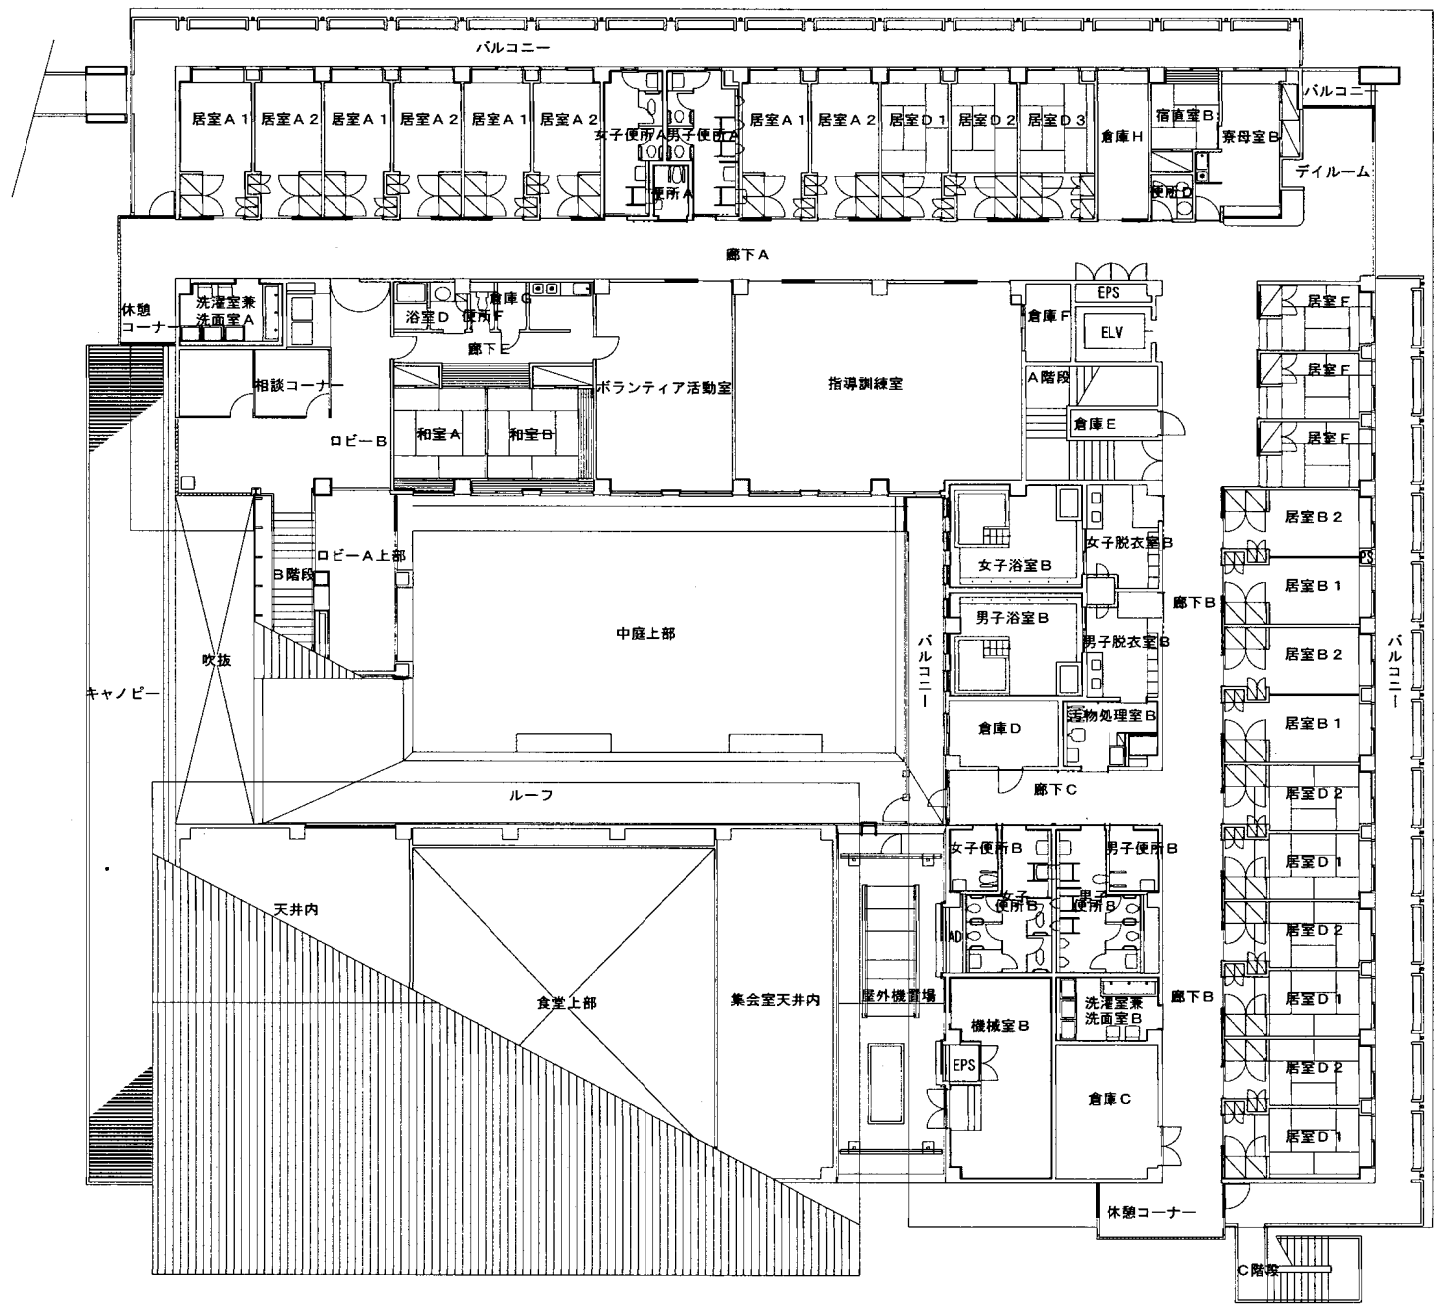

2階平面図 S=1:300

沼津市市民福祉部社会福祉課

DESIGN NAME	沼津市立高尾園	DATE	SHEET NO	HEAD	ASSIST HEAD	CHANGE
SHEET NAME	1・2階平面図	SCALE			CHIEF	DRAFT