


東駿河湾広域都市計画公園の変更
3・3・13号 貨物駅跡地公園
(沼津市決定)
計画図(字界図) 1 / 1 S = 1 : 2,500

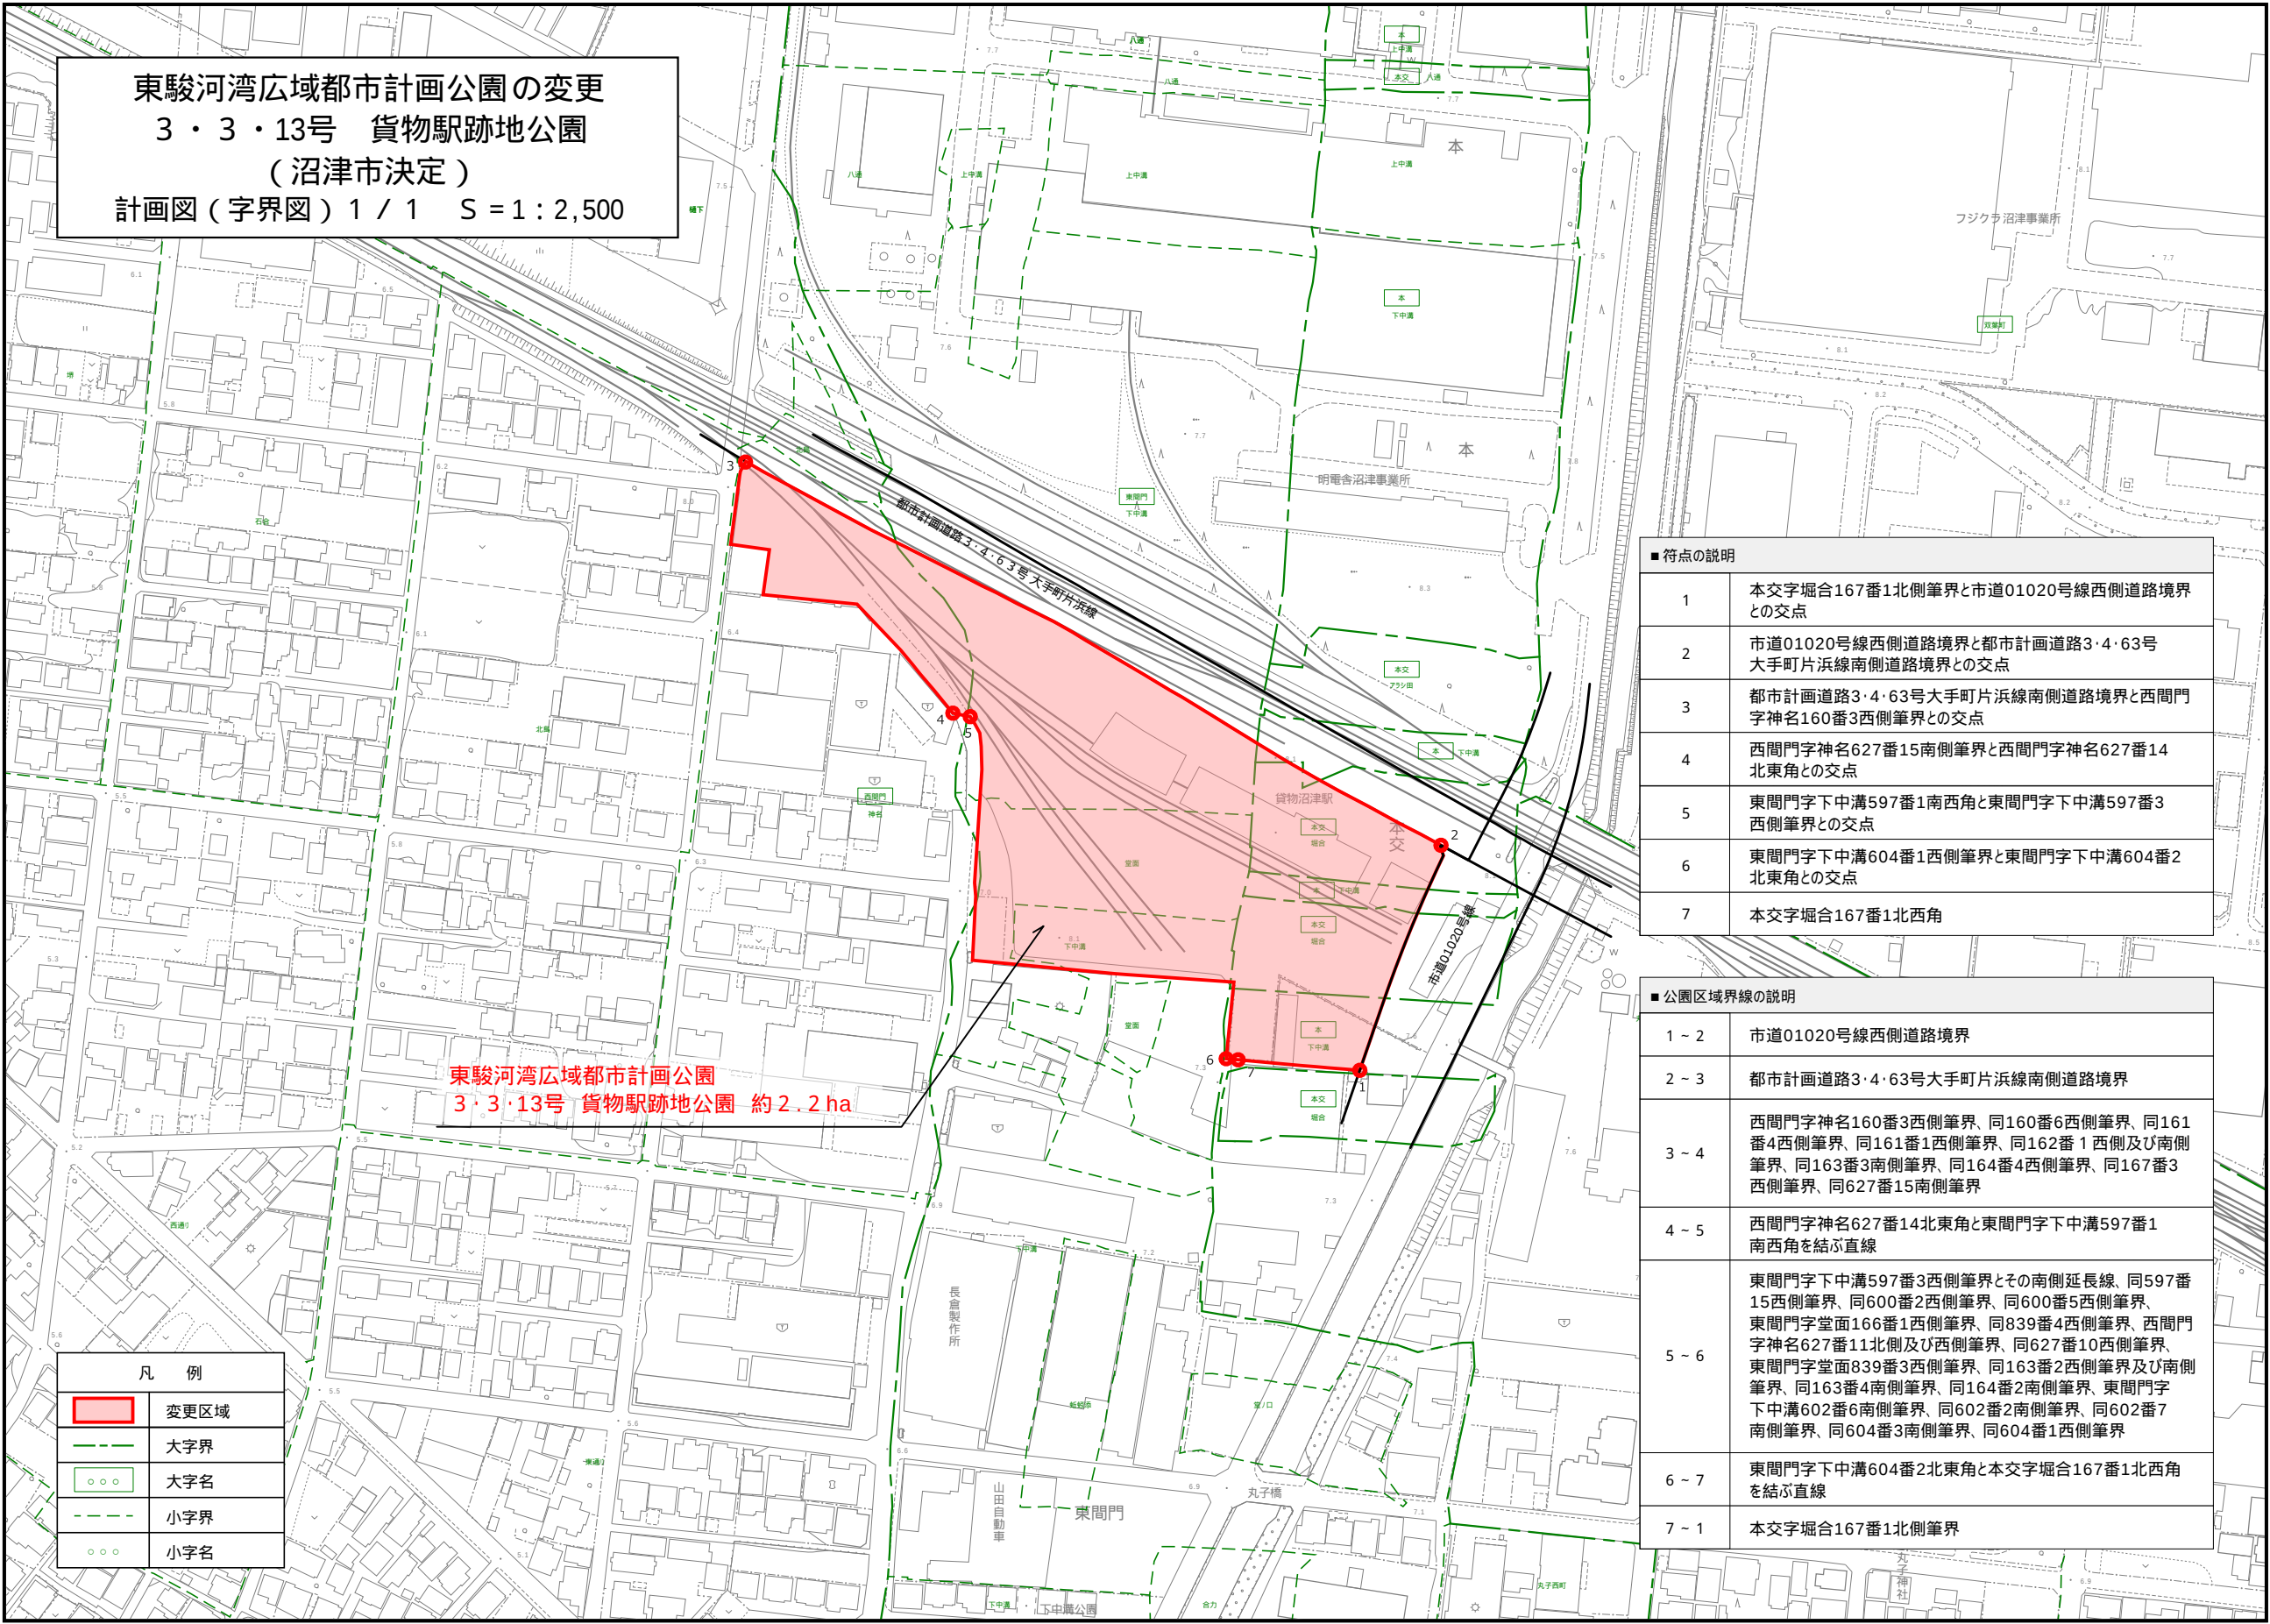

東駿河湾広域都市計画公園
3・3・13号 貨物駅跡地公園 約2.2 ha

凡 例	
	変更区域
	大字界
	大字名
	小字界
	小字名

■ 符号の説明	
1	本交字堀合167番1北側筆界と市道01020号線西側道路境界との交点
2	市道01020号線西側道路境界と都市計画道路3・4・63号大手町片浜線南側道路境界との交点
3	都市計画道路3・4・63号大手町片浜線南側道路境界と西間門字神名160番3西側筆界との交点
4	西間門字神名627番15南側筆界と西間門字神名627番14北東角との交点
5	東間門字下中溝597番1南西角と東間門字下中溝597番3西側筆界との交点
6	東間門字下中溝604番1西側筆界と東間門字下中溝604番2北東角との交点
7	本交字堀合167番1北西角

■ 公園区域界線の説明	
1 ~ 2	市道01020号線西側道路境界
2 ~ 3	都市計画道路3・4・63号大手町片浜線南側道路境界
3 ~ 4	西間門字神名160番3西側筆界、同160番6西側筆界、同161番4西側筆界、同161番1西側筆界、同162番1西側及び南側筆界、同163番3南側筆界、同164番4西側筆界、同167番3西側筆界、同627番15南側筆界
4 ~ 5	西間門字神名627番14北東角と東間門字下中溝597番1南西角を結ぶ直線
5 ~ 6	東間門字下中溝597番3西側筆界とその南側延長線、同597番15西側筆界、同600番2西側筆界、同600番5西側筆界、東間門字堂面166番1西側筆界、同839番4西側筆界、西間門字神名627番11北側及び西側筆界、同627番10西側筆界、東間門字堂面839番3西側筆界、同163番2西側筆界及び南側筆界、同163番4南側筆界、同164番2南側筆界、東間門字下中溝602番6南側筆界、同602番2南側筆界、同602番7南側筆界、同604番3南側筆界、同604番1西側筆界
6 ~ 7	東間門字下中溝604番2北東角と本交字堀合167番1北西角を結ぶ直線
7 ~ 1	本交字堀合167番1北側筆界

1 : 2 , 5 0 0

沼津市基本図

1:2,500

- NE274、 - NE372

