



計畫書付図 1号 土地利用計畫圖

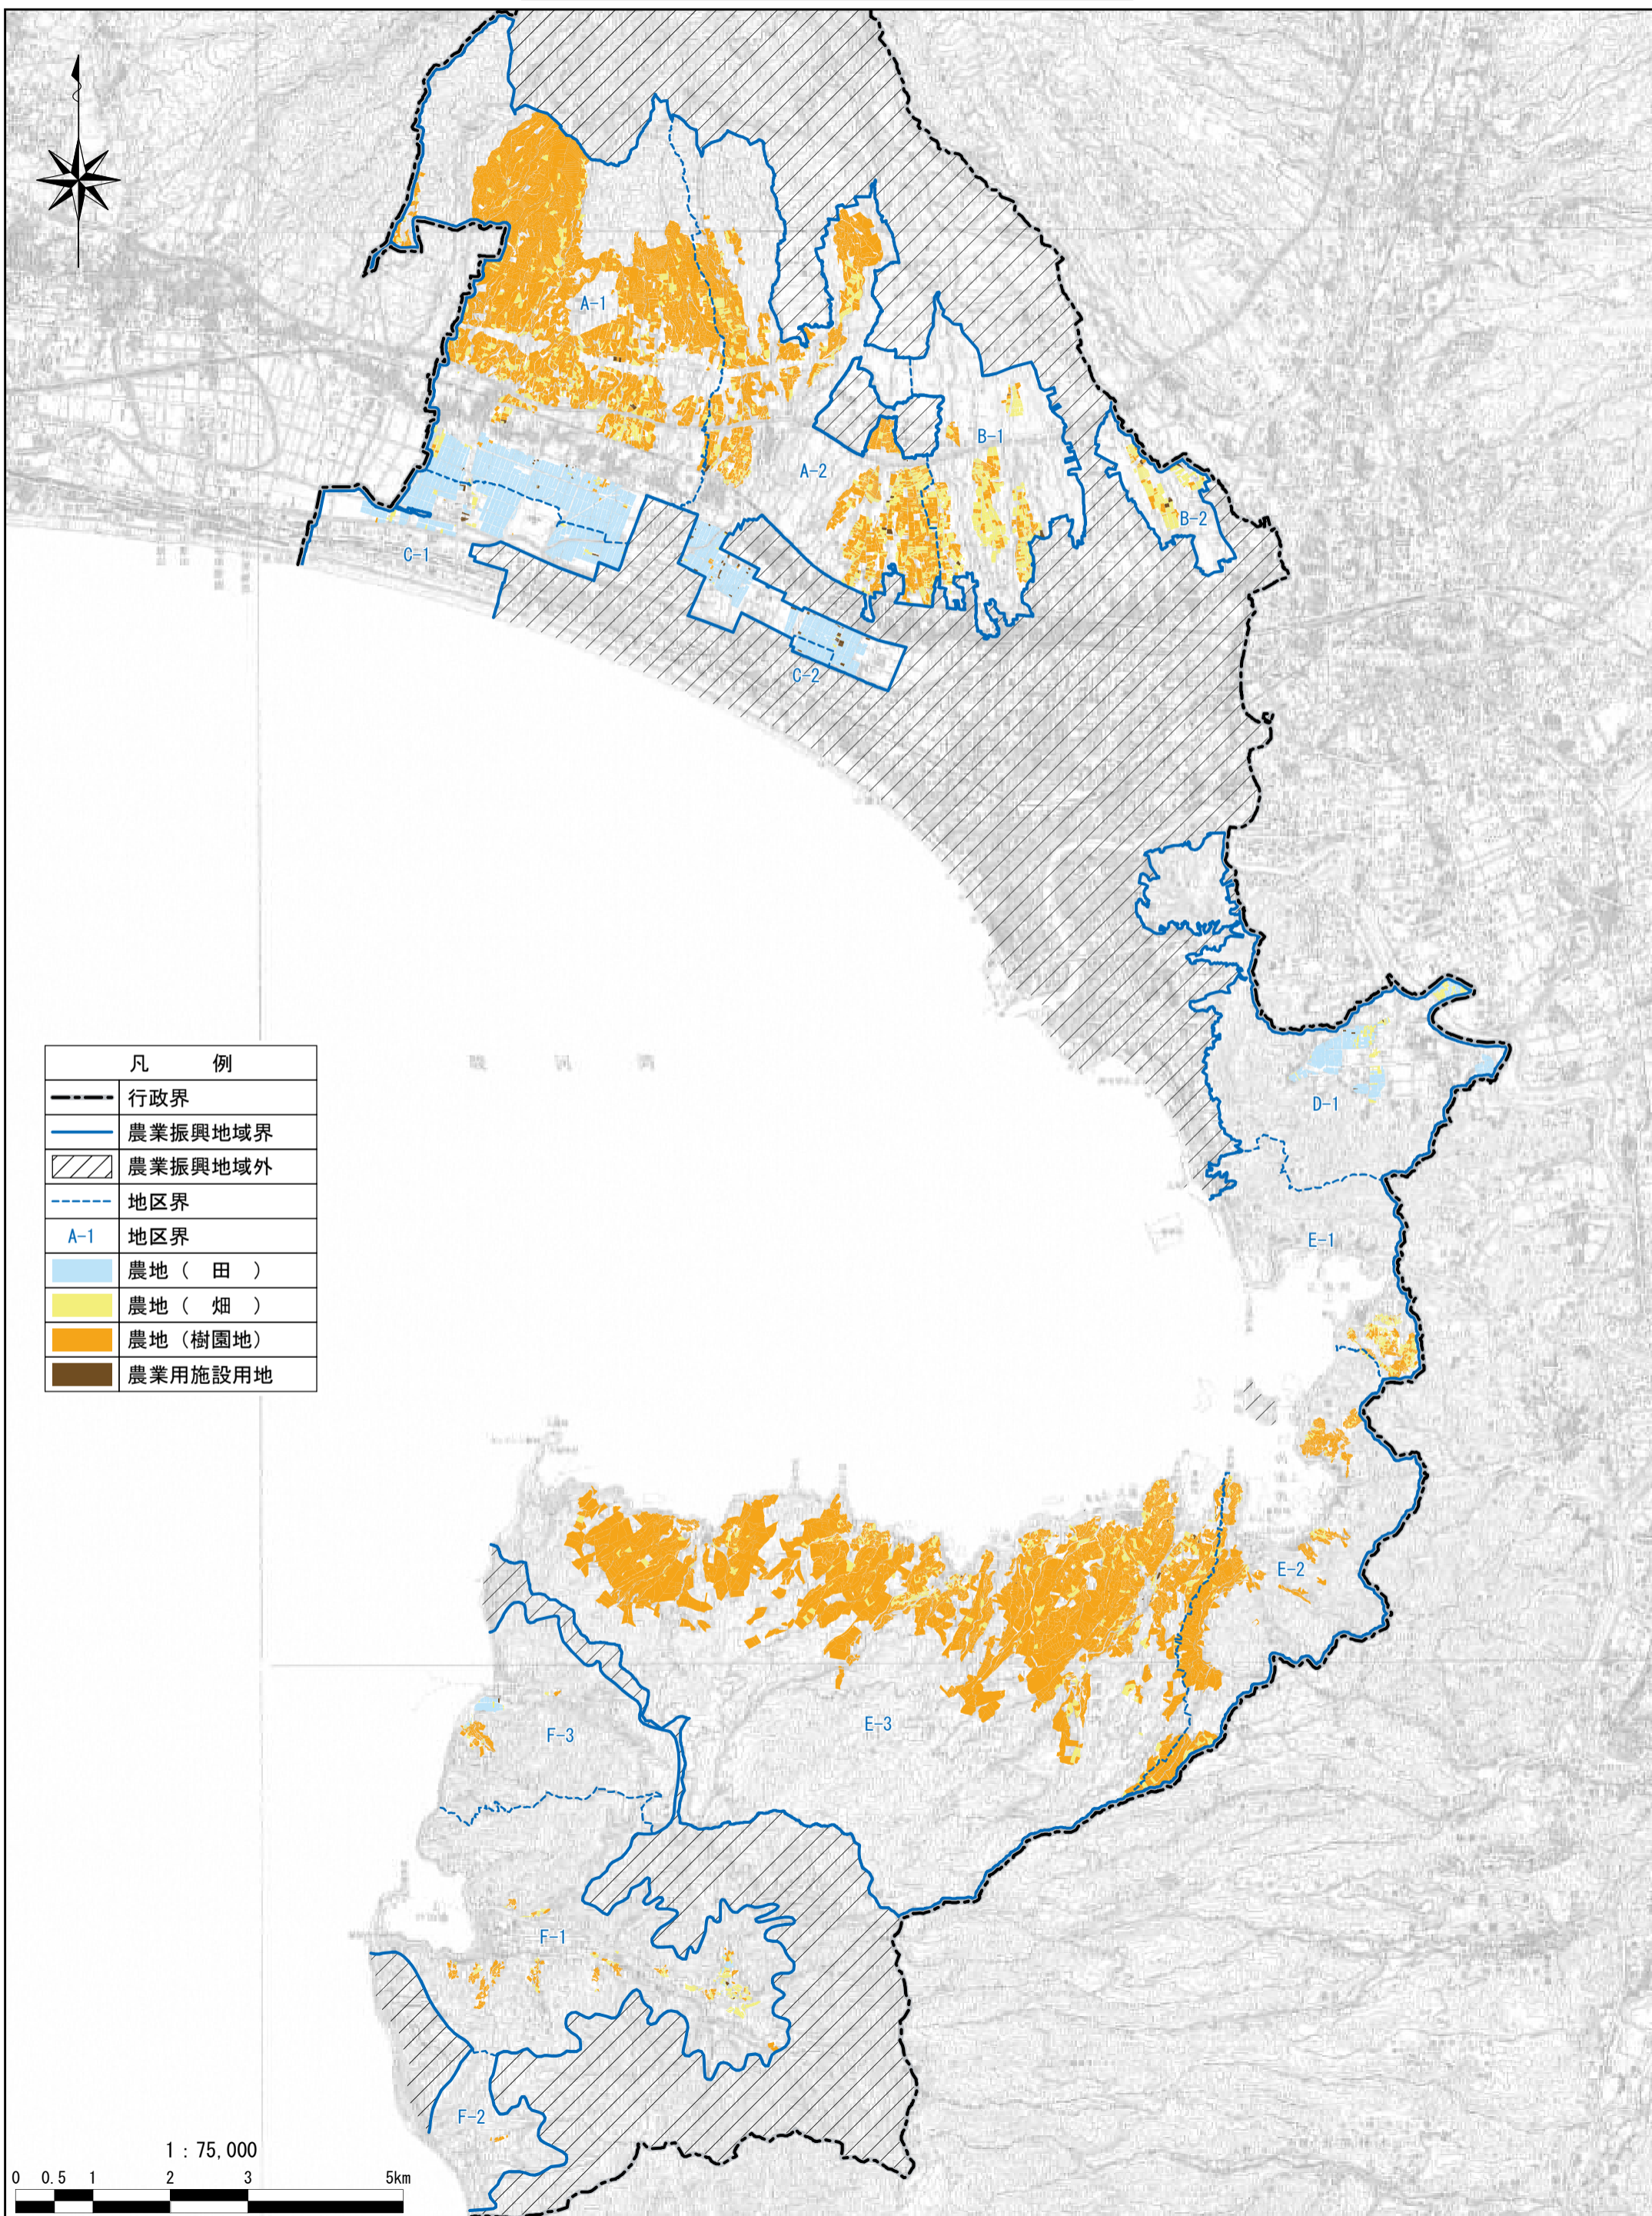

計画書付図 2号 農業生産基盤整備開発計画図

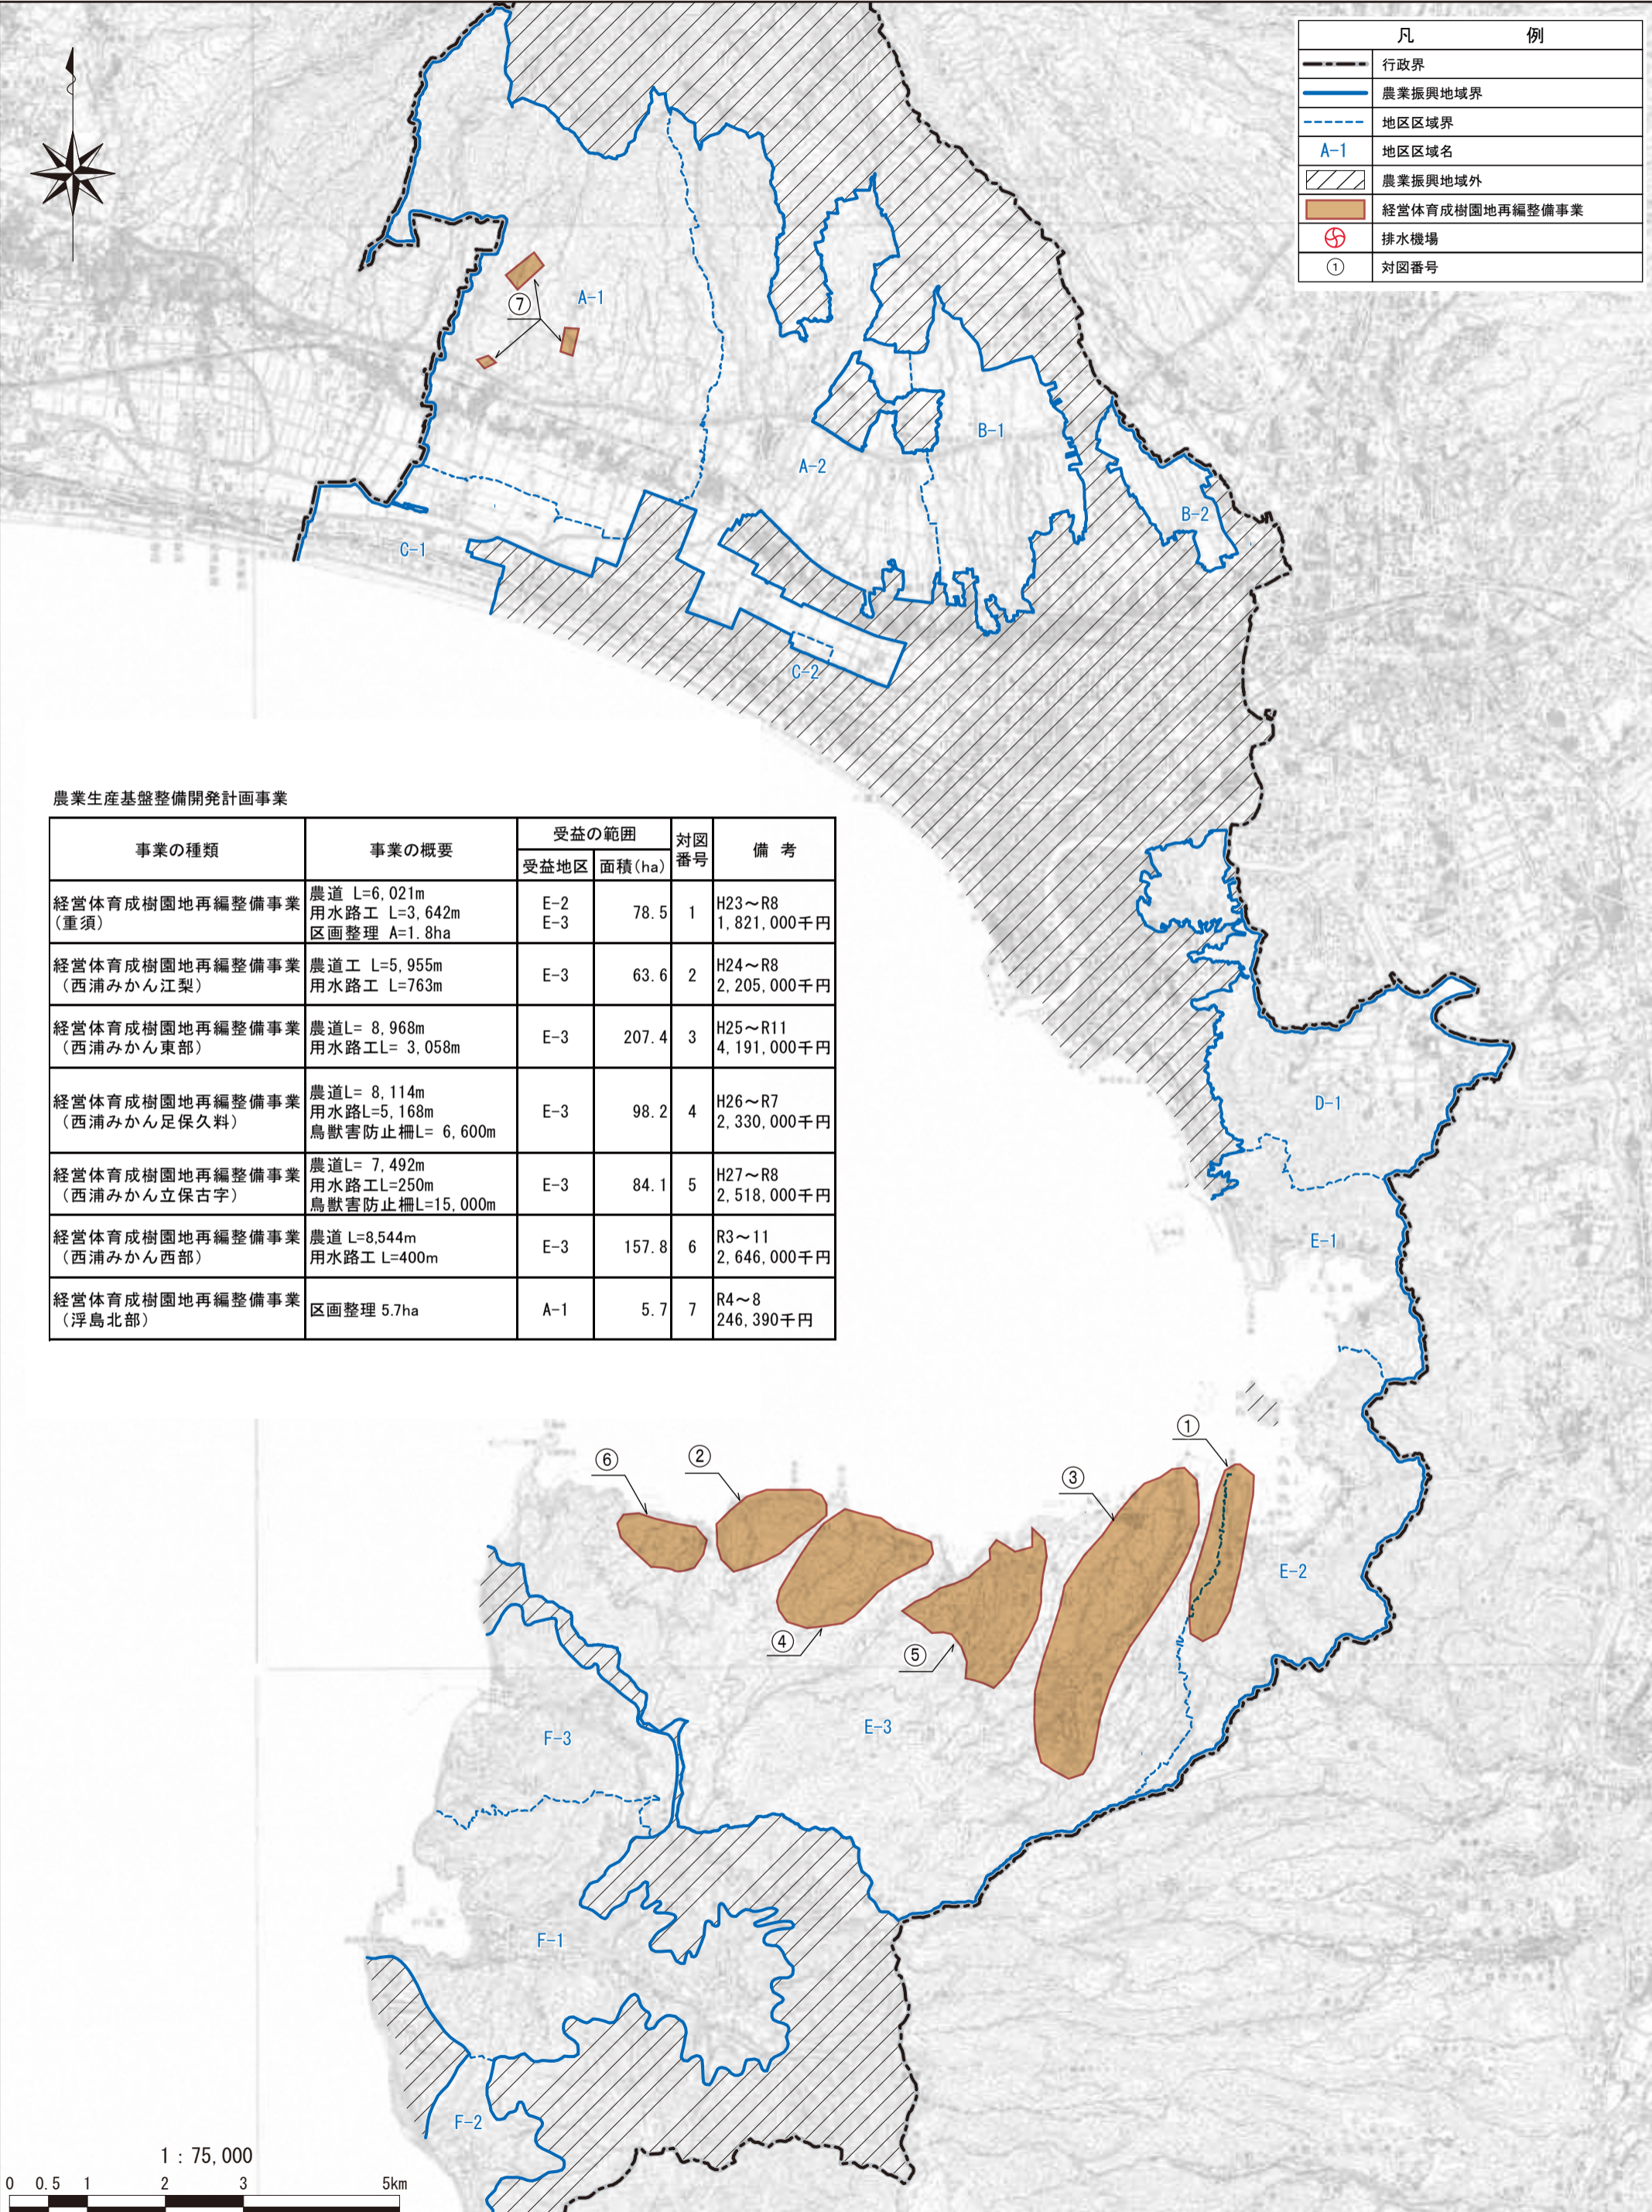


凡 例	
	行政界
	農業振興地域界
	地区区域界
	地区区域名
	農業振興地域外
	経営体育成樹園地再編整備事業
	排水機場
	対図番号

農業生産基盤整備開発計画事業

事業の種類	事業の概要	受益の範囲		対図番号	備考
		受益地区	面積 (ha)		
経営体育成樹園地再編整備事業 (重須)	農道 L=6,021m 用水路工 L=3,642m 区画整理 A=1.8ha	E-2 E-3	78.5	1	H23~R8 1,821,000千円
経営体育成樹園地再編整備事業 (西浦みかん江梨)	農道工 L=5,955m 用水路工 L=763m	E-3	63.6	2	H24~R8 2,205,000千円
経営体育成樹園地再編整備事業 (西浦みかん東部)	農道L= 8,968m 用水路工L= 3,058m	E-3	207.4	3	H25~R11 4,191,000千円
経営体育成樹園地再編整備事業 (西浦みかん足保久料)	農道L= 8,114m 用水路L=5,168m 鳥獣害防止柵L= 6,600m	E-3	98.2	4	H26~R7 2,330,000千円
経営体育成樹園地再編整備事業 (西浦みかん立保古字)	農道L= 7,492m 用水路工L=250m 鳥獣害防止柵L=15,000m	E-3	84.1	5	H27~R8 2,518,000千円
経営体育成樹園地再編整備事業 (西浦みかん西部)	農道 L=8,544m 用水路工 L=400m	E-3	157.8	6	R3~11 2,646,000千円
経営体育成樹園地再編整備事業 (浮島北部)	区画整理 5.7ha	A-1	5.7	7	R4~8 246,390千円

1 : 75,000
0 0.5 1 2 3 5km

計画書付図3号 農用地等保全整備計画図

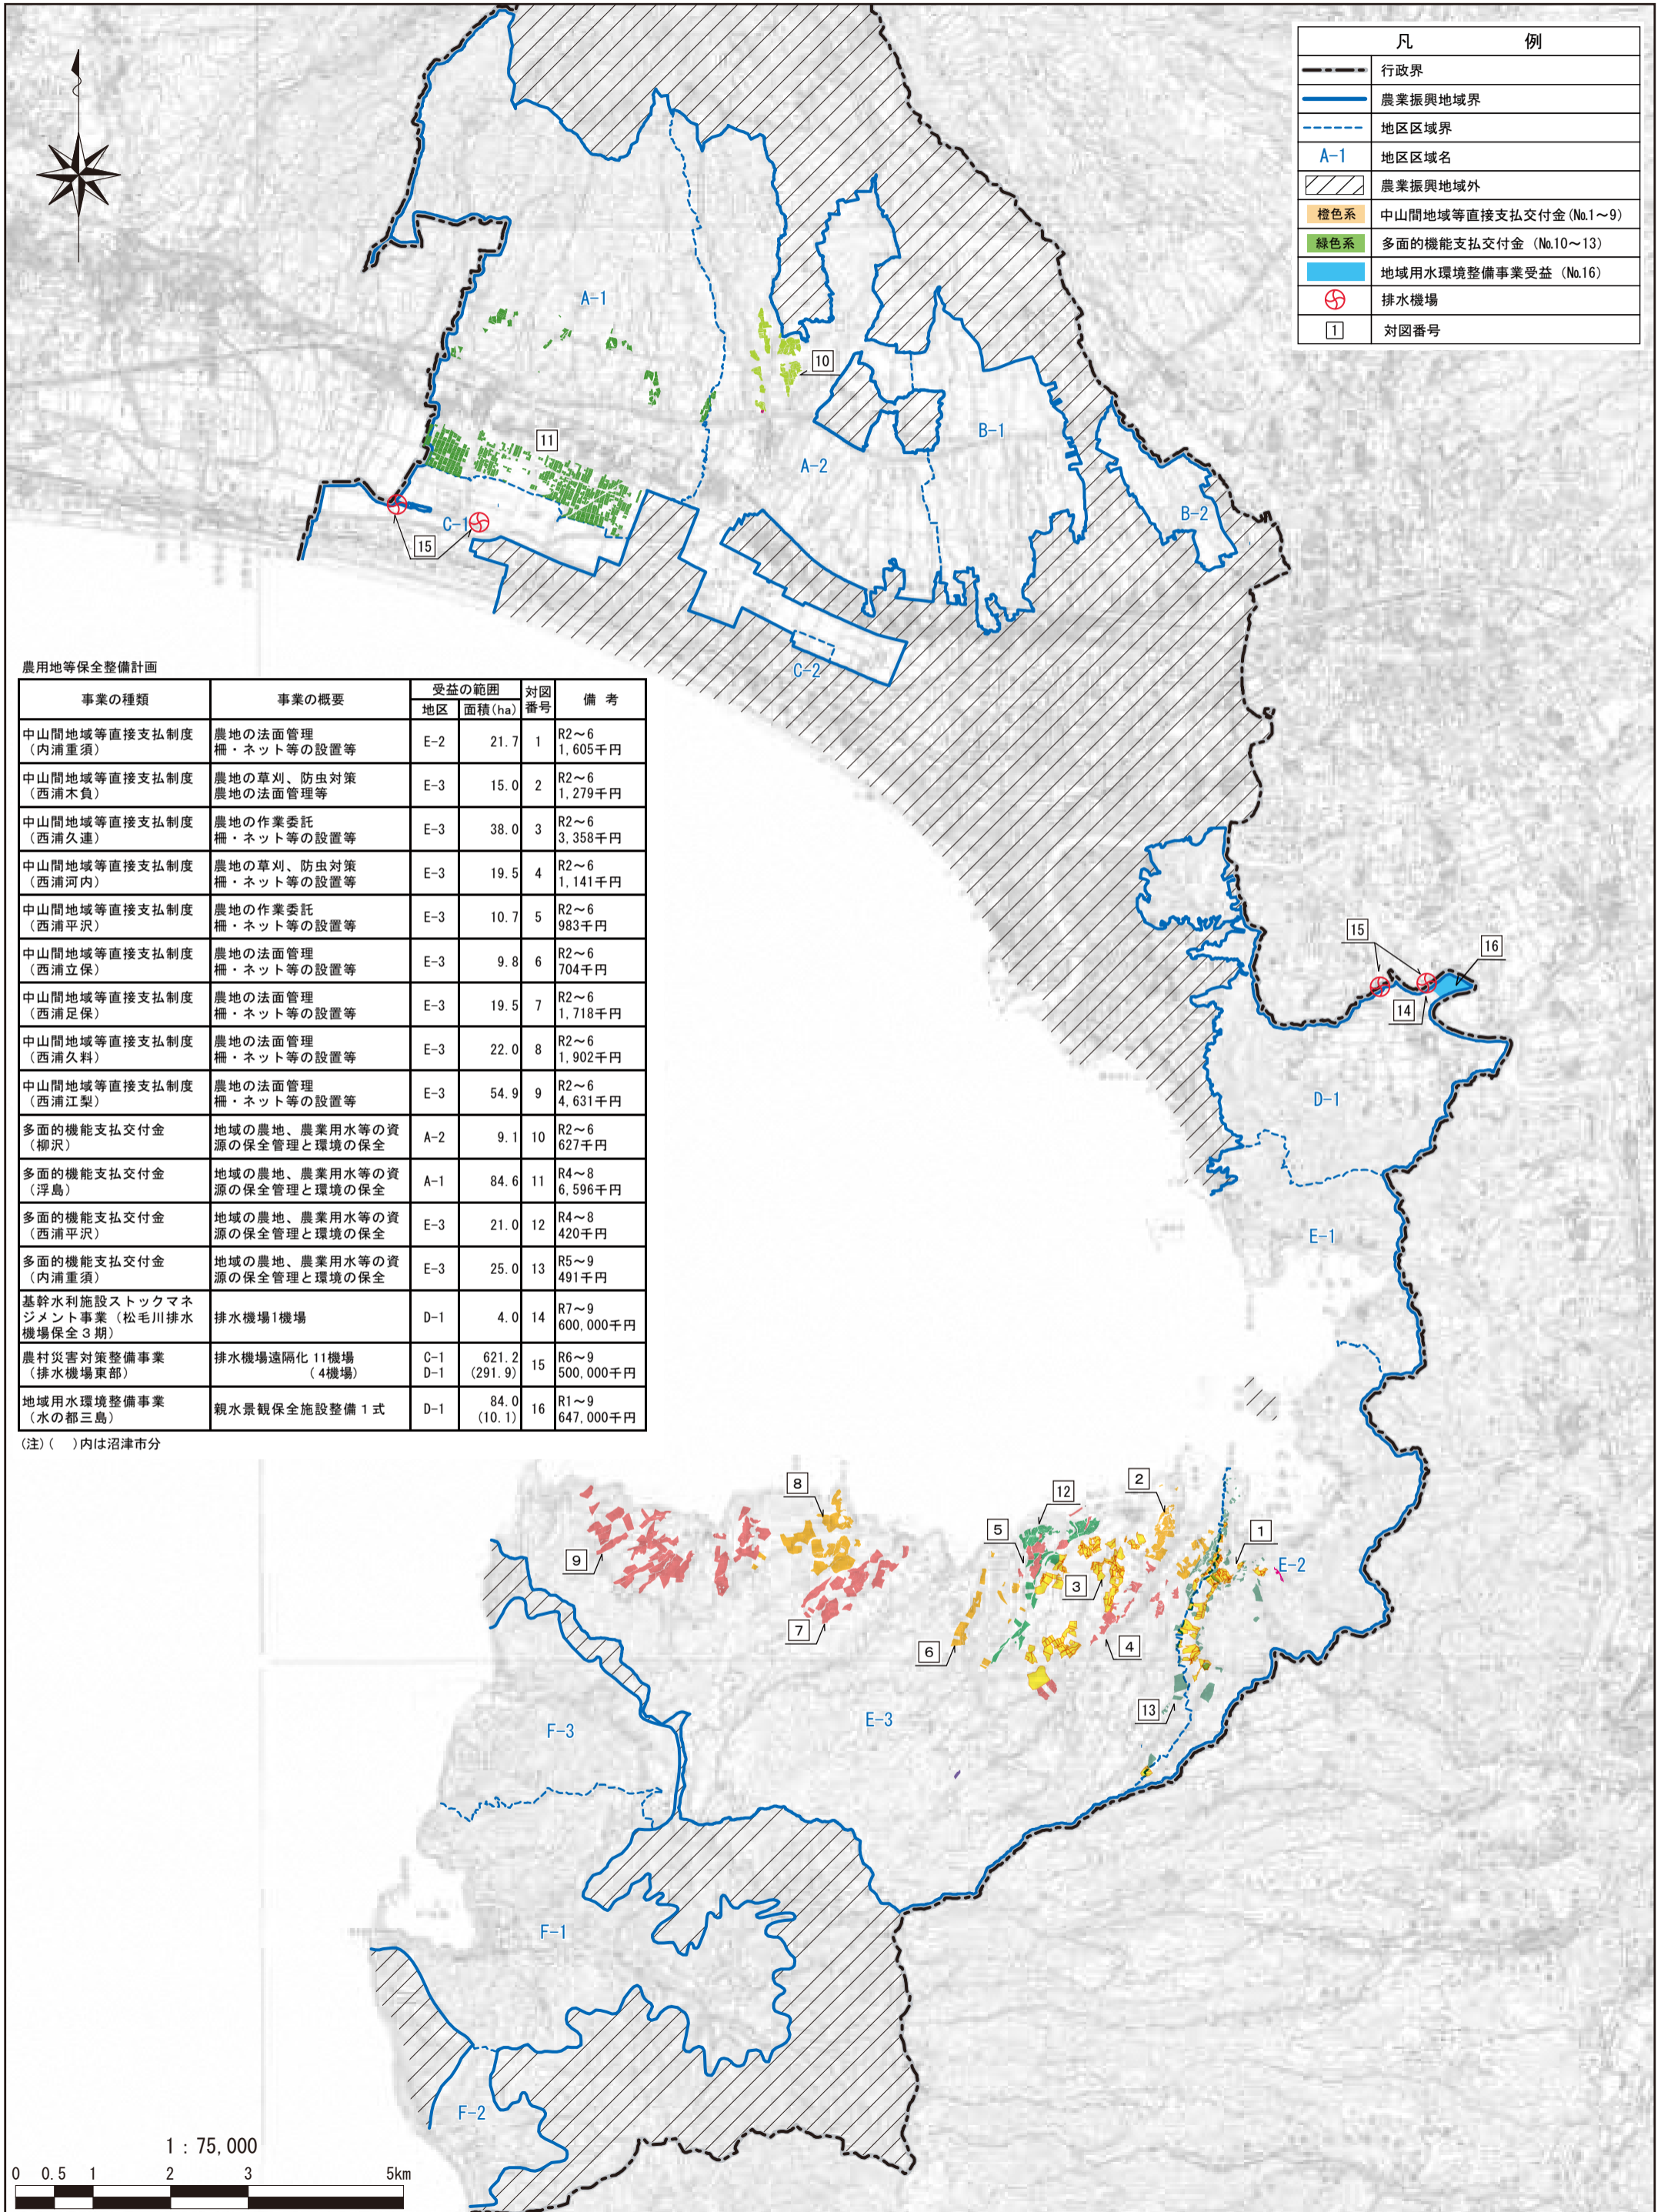

凡 例	
—	行政界
—	農業振興地域界
- - -	地区区域界
A-1	地区区域名
斜線	農業振興地域外
橙色系	中山間地域等直接支払交付金 (No.1~9)
緑色系	多面的機能支払交付金 (No.10~13)
青色系	地域用水環境整備事業受益 (No.16)
⊕	排水機場
①	対図番号

農用地等保全整備計画

事業の種類	事業の概要	受益の範囲		対図番号	備考
		地区	面積 (ha)		
中山間地域等直接支払制度 (内浦重須)	農地の法面管理 柵・ネット等の設置等	E-2	21.7	1	R2~6 1,605千円
中山間地域等直接支払制度 (西浦木負)	農地の草刈、防虫対策 農地の法面管理等	E-3	15.0	2	R2~6 1,279千円
中山間地域等直接支払制度 (西浦久連)	農地の作業委託 柵・ネット等の設置等	E-3	38.0	3	R2~6 3,358千円
中山間地域等直接支払制度 (西浦河内)	農地の草刈、防虫対策 柵・ネット等の設置等	E-3	19.5	4	R2~6 1,141千円
中山間地域等直接支払制度 (西浦平沢)	農地の作業委託 柵・ネット等の設置等	E-3	10.7	5	R2~6 983千円
中山間地域等直接支払制度 (西浦立保)	農地の法面管理 柵・ネット等の設置等	E-3	9.8	6	R2~6 704千円
中山間地域等直接支払制度 (西浦足保)	農地の法面管理 柵・ネット等の設置等	E-3	19.5	7	R2~6 1,718千円
中山間地域等直接支払制度 (西浦久料)	農地の法面管理 柵・ネット等の設置等	E-3	22.0	8	R2~6 1,902千円
中山間地域等直接支払制度 (西浦江梨)	農地の法面管理 柵・ネット等の設置等	E-3	54.9	9	R2~6 4,631千円
多面的機能支払交付金 (柳沢)	地域の農地、農業用水等の資源の保管理と環境の保全	A-2	9.1	10	R2~6 627千円
多面的機能支払交付金 (浮島)	地域の農地、農業用水等の資源の保管理と環境の保全	A-1	84.6	11	R4~8 6,596千円
多面的機能支払交付金 (西浦平沢)	地域の農地、農業用水等の資源の保管理と環境の保全	E-3	21.0	12	R4~8 420千円
多面的機能支払交付金 (内浦重須)	地域の農地、農業用水等の資源の保管理と環境の保全	E-3	25.0	13	R5~9 491千円
基幹水利施設ストックマネジメント事業 (松毛川排水機場保全3期)	排水機場1機場	D-1	4.0	14	R7~9 600,000千円
農村災害対策整備事業 (排水機場東部)	排水機場遠隔化11機場 (4機場)	C-1 D-1	621.2 (291.9)	15	R6~9 500,000千円
地域用水環境整備事業 (水の都三島)	親水景観保全施設整備1式	D-1	84.0 (10.1)	16	R1~9 647,000千円

(注) ()内は沼津市分

1 : 75,000

