



計画の概要

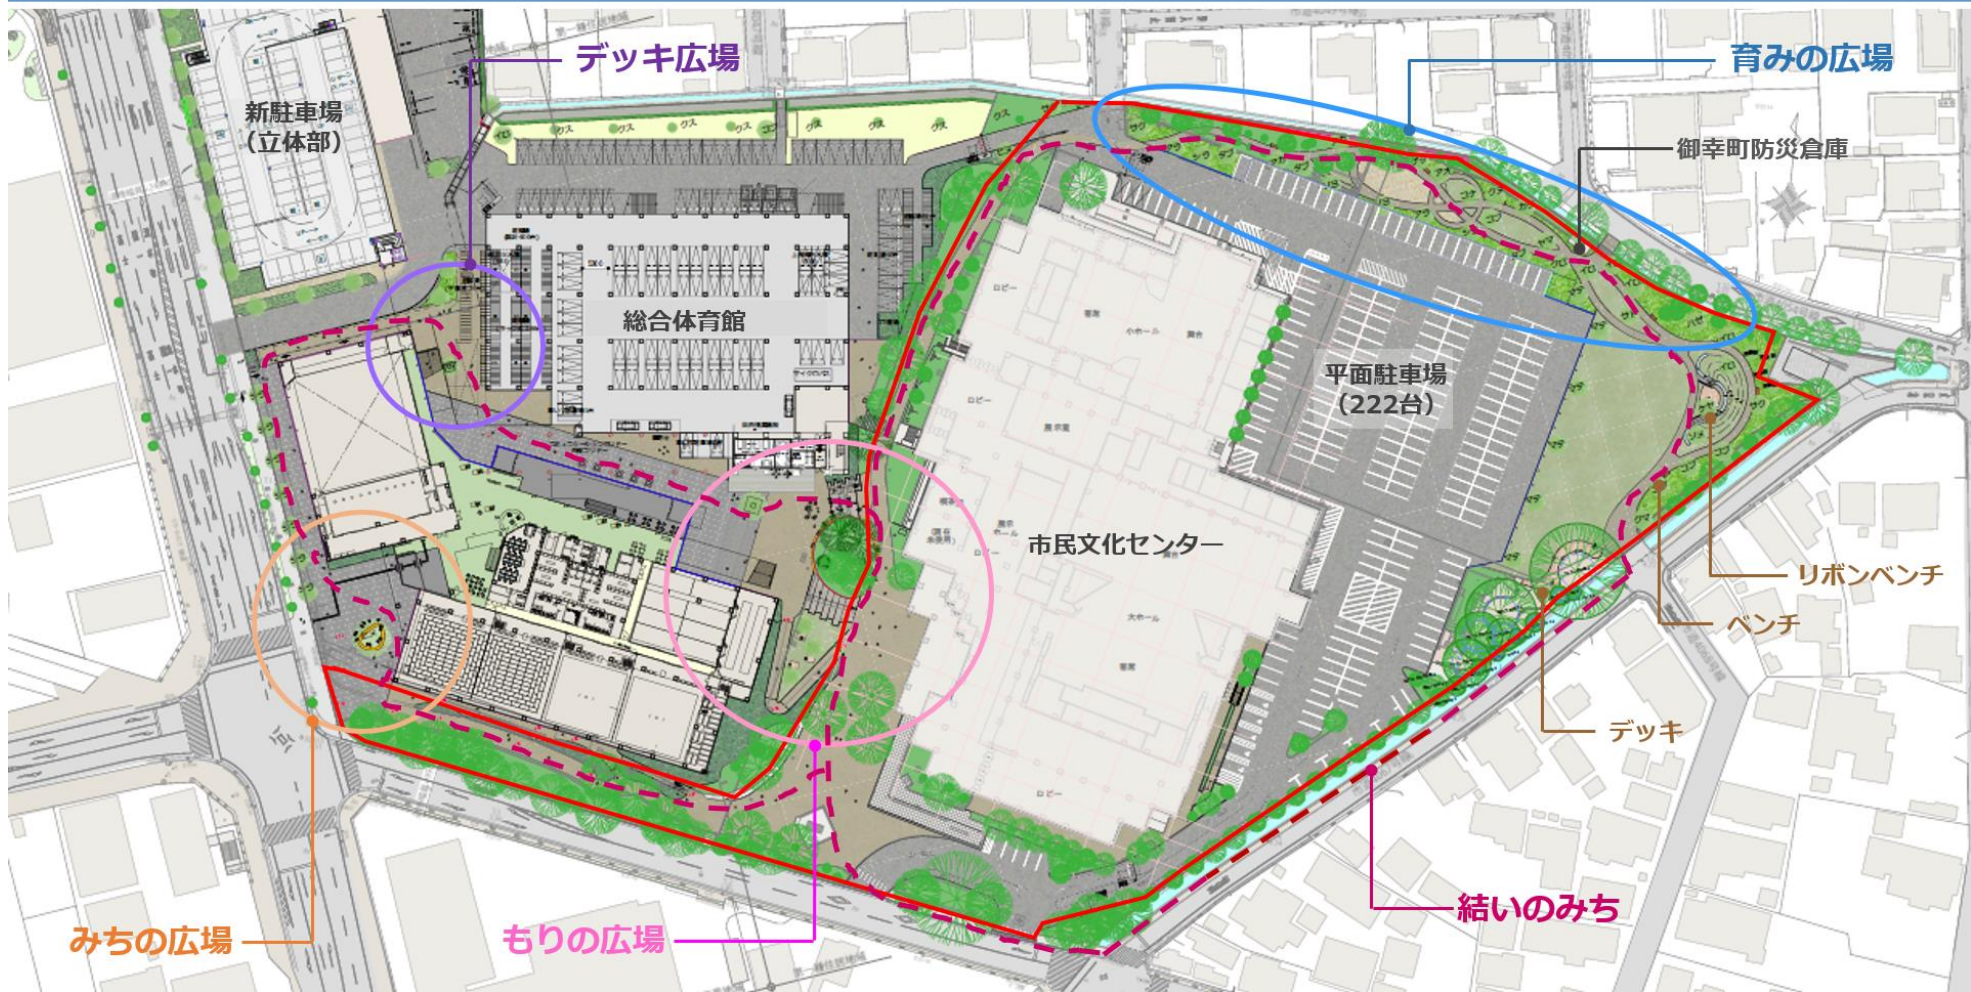

完成イメージ

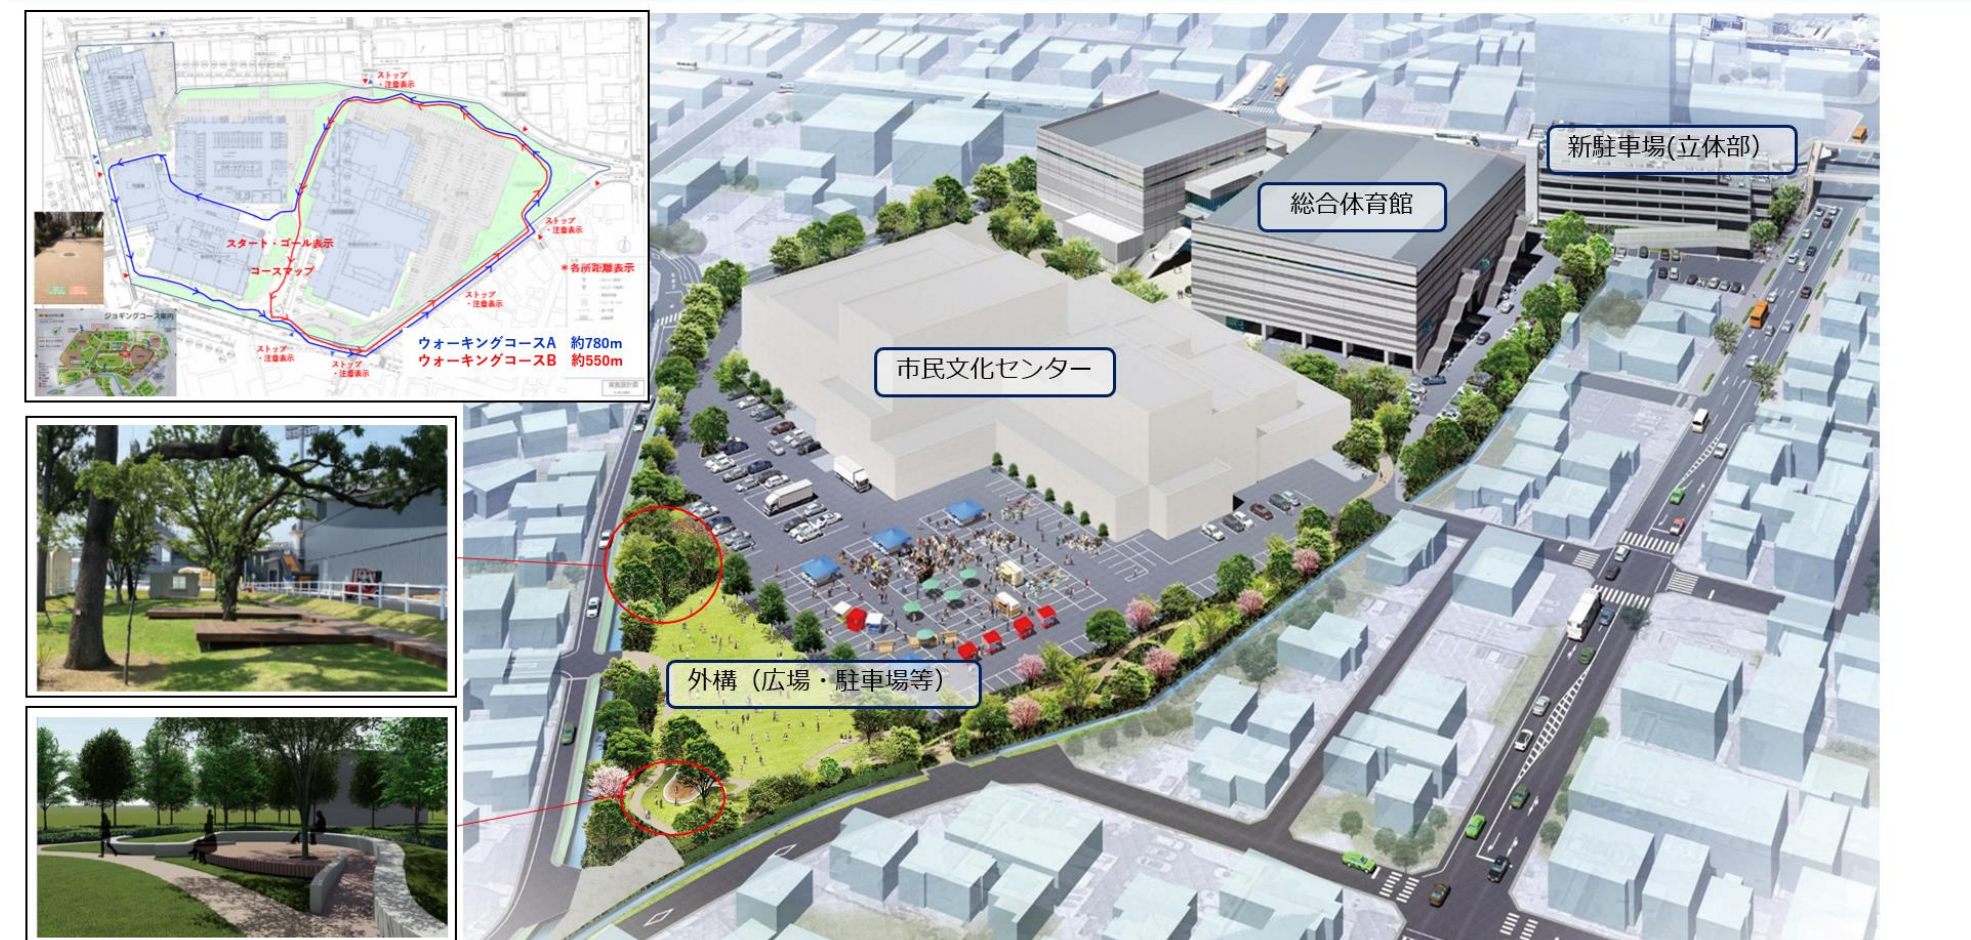

本図はイメージです、実際の建物は詳細検討により若干の際が生じる場合があります。