



香陵公園周辺整備PFI事業について

新総合体育館の計画概要

計画地：沼津市御幸町 114-2他
 建築面積：約 8,300㎡
 延べ面積：約17,300㎡
 階数：地上3階
 構造：鉄骨造（一部鉄筋コンクリート造）
 最高高さ：約23m
 主な施設：スポーツアリーナ 61m×37m
 多目的アリーナ 39m×32m
 武道場4面 60m×18.5m
 弓道場、トレーニング室、多目的スタジオ、
 フェンシング場、卓球室、更衣室他管理諸室

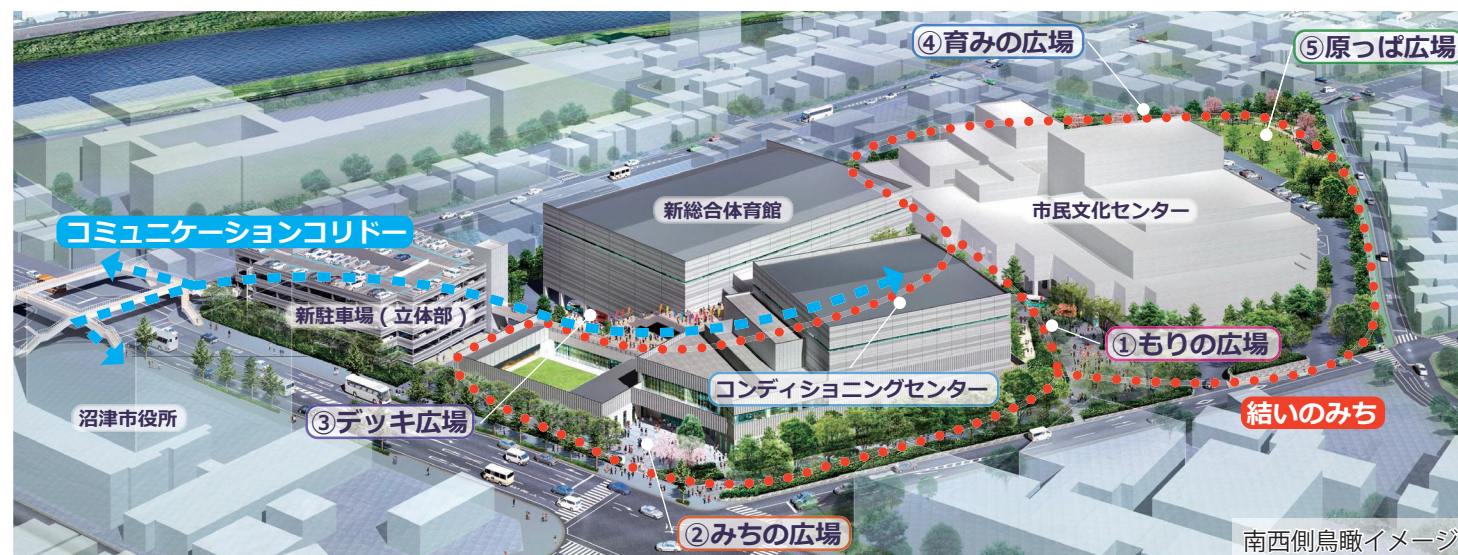


配置計画

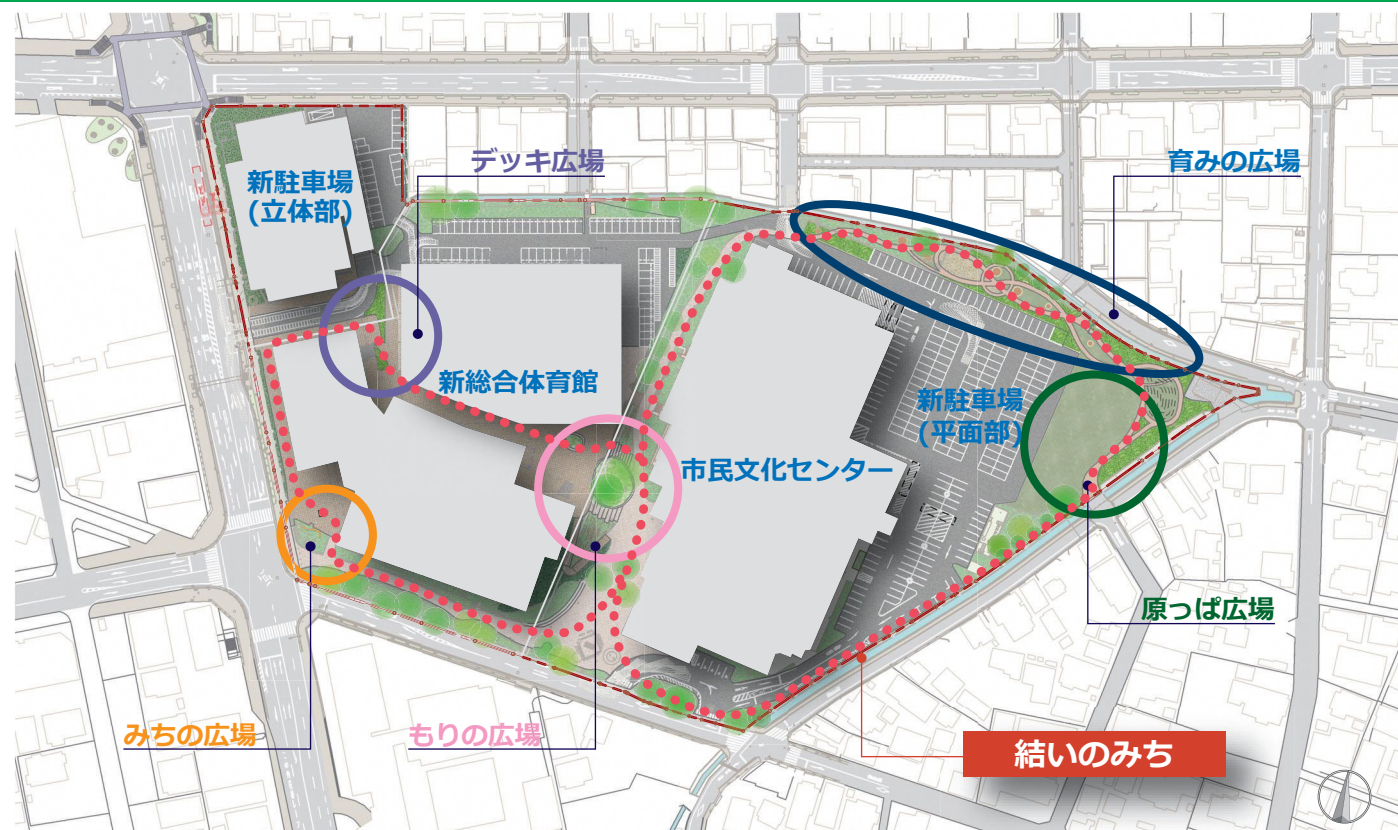

本図はイメージです、実際の建物は詳細検討により若干の際が生じる場合があります。

平面計画

■わかりやすく明快な施設構成

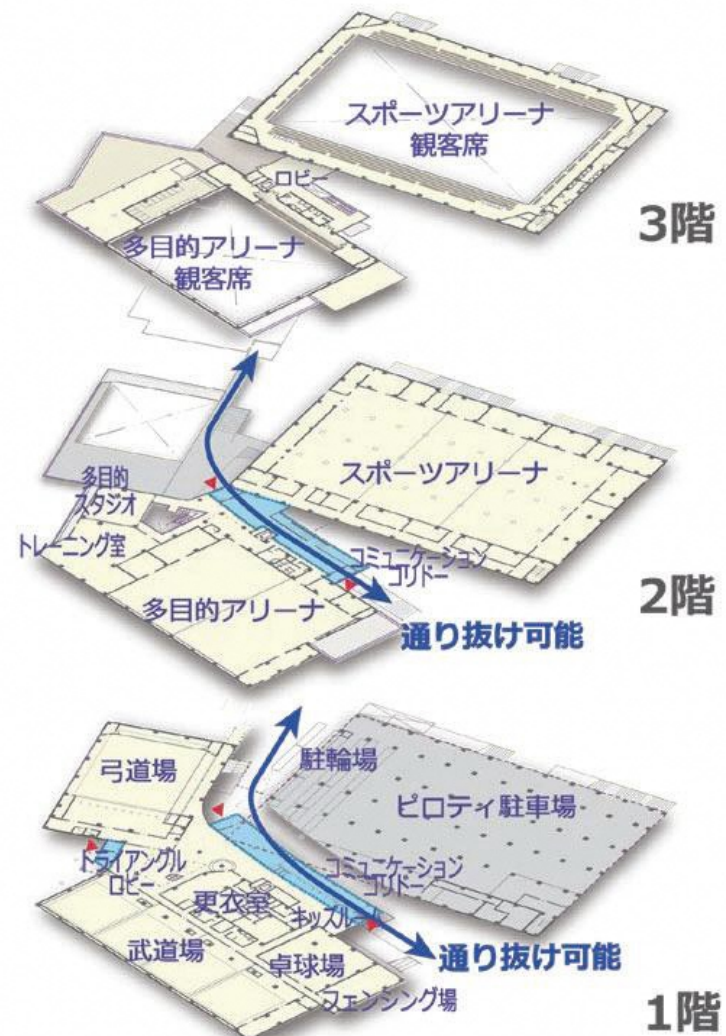

■アクティビティを感じられる開かれた施設構成

