


沼津市堰戸土地区画整理共同施行事業

施行後の宅地図 (換地図)

縮尺 五百分之一

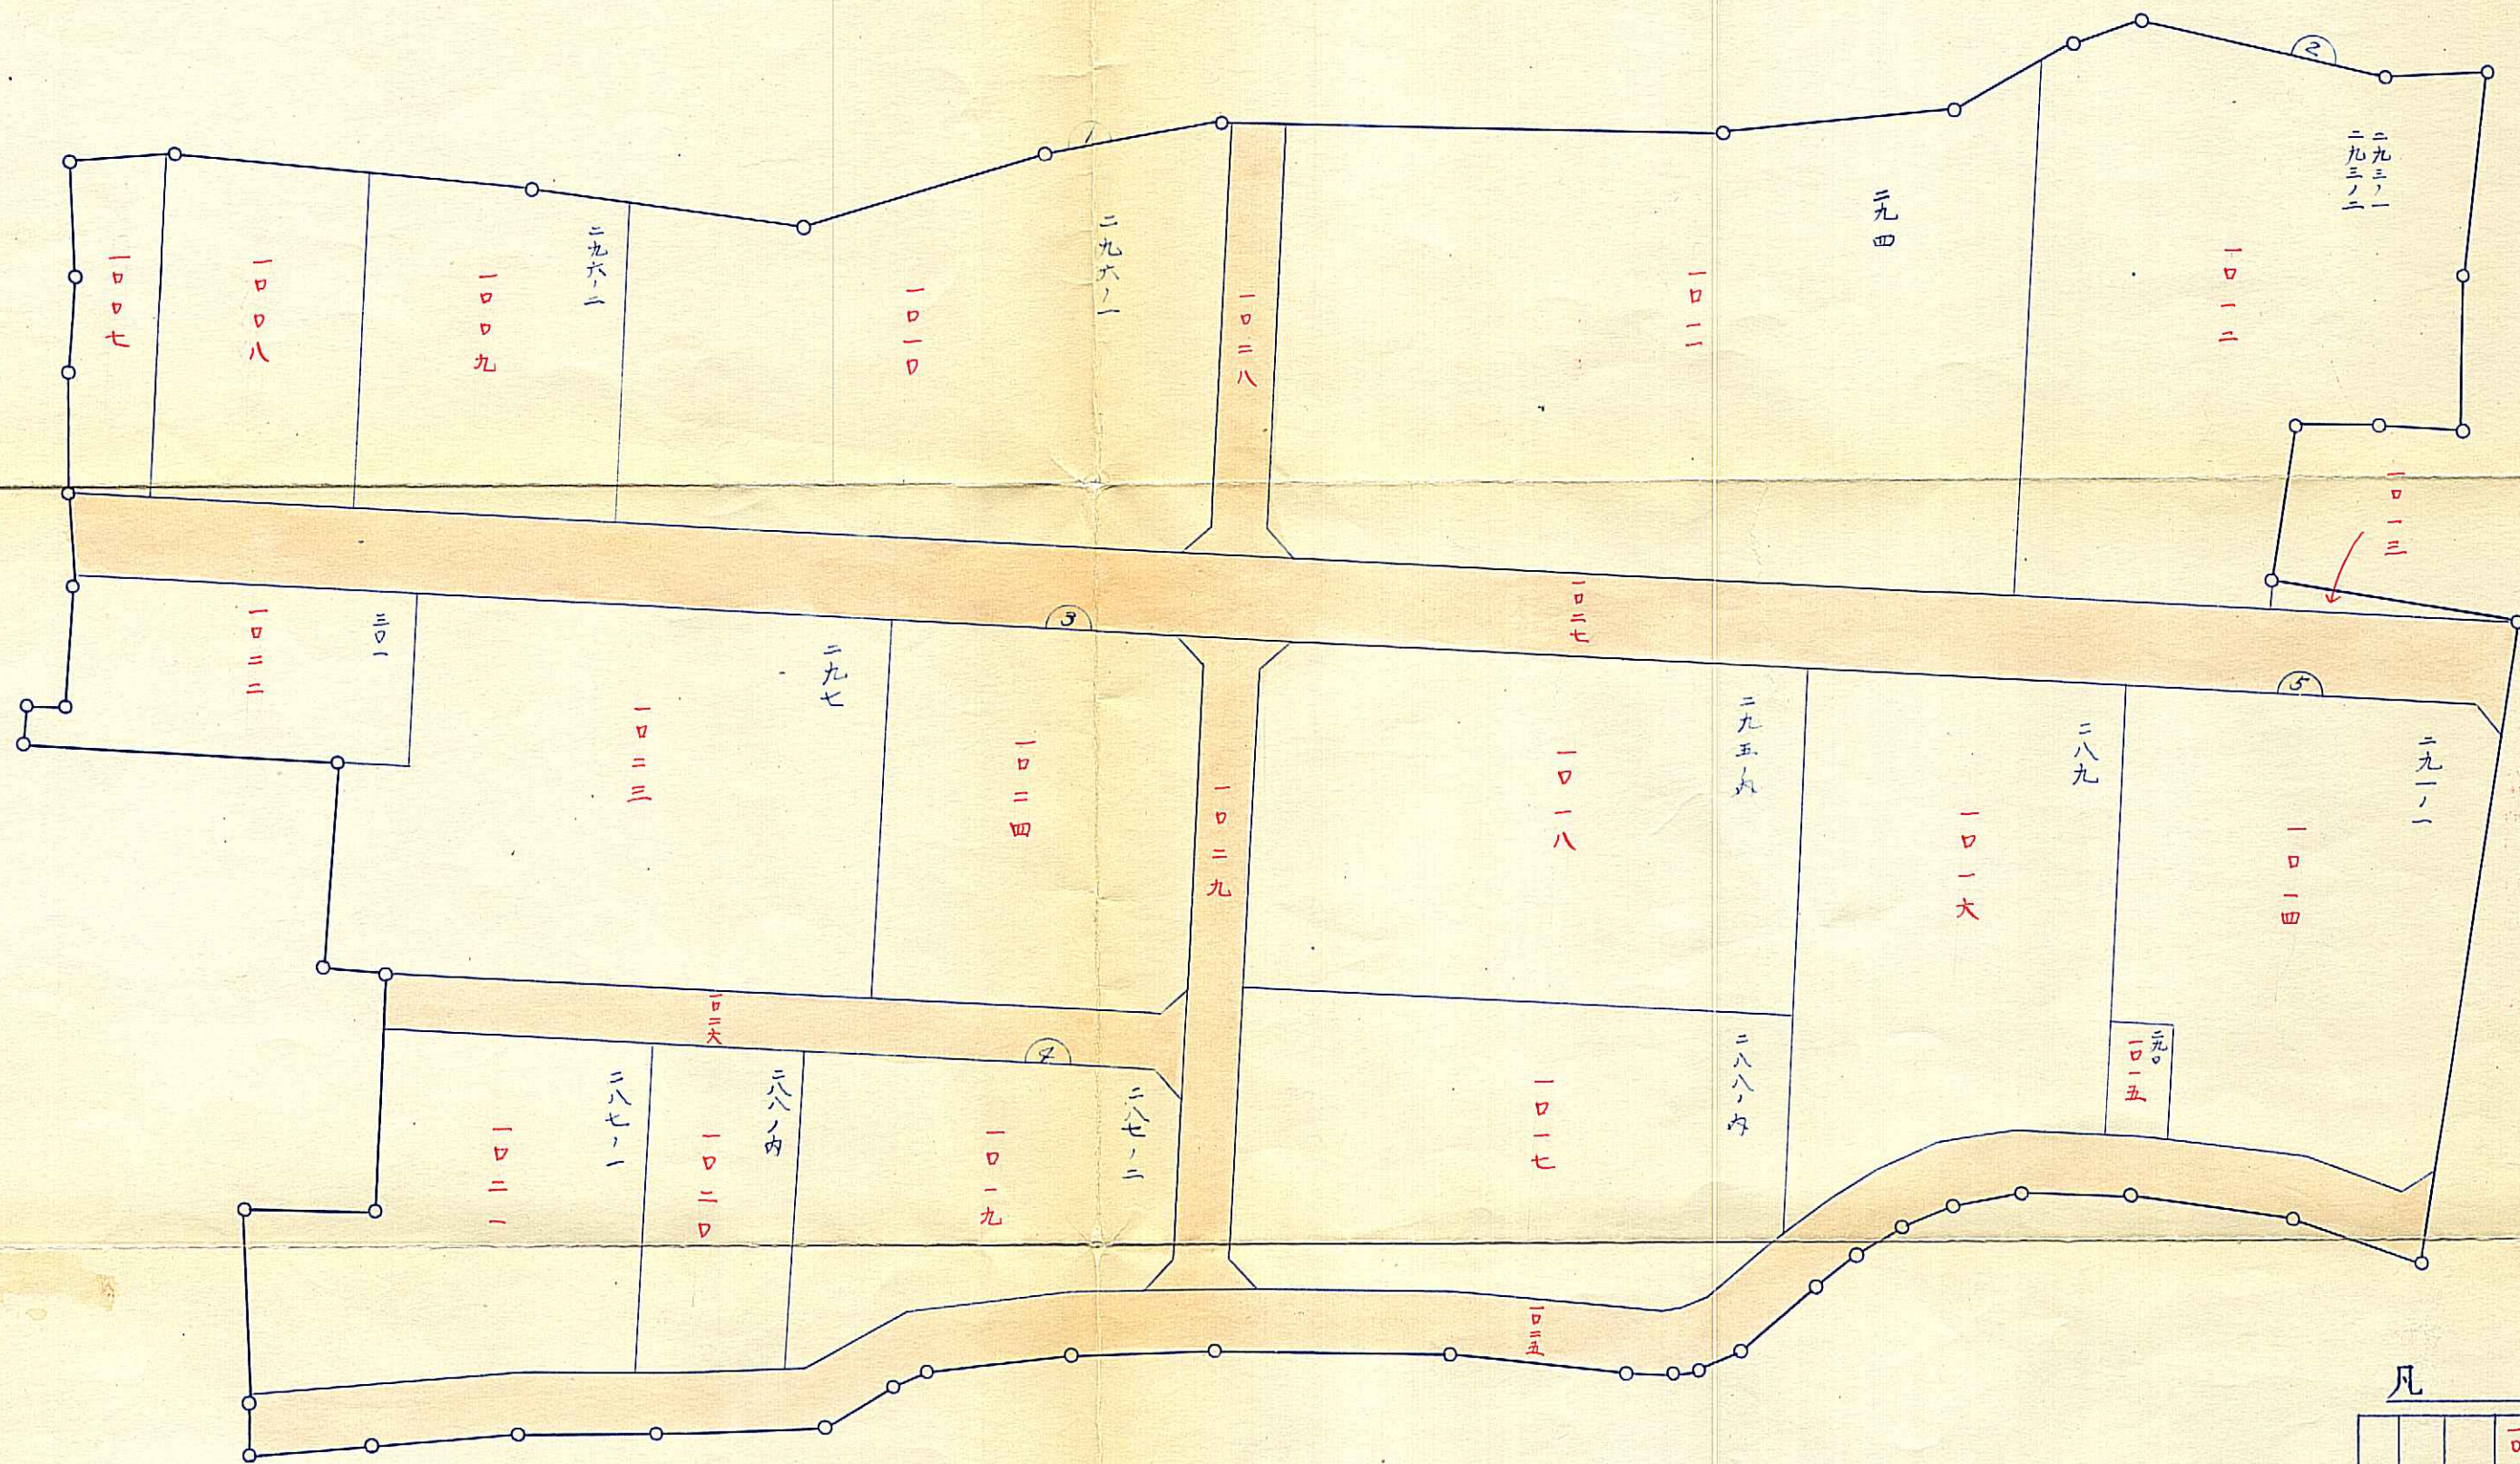

凡 例

	1007	○	○
	整理後地番	整理前地番	地区界