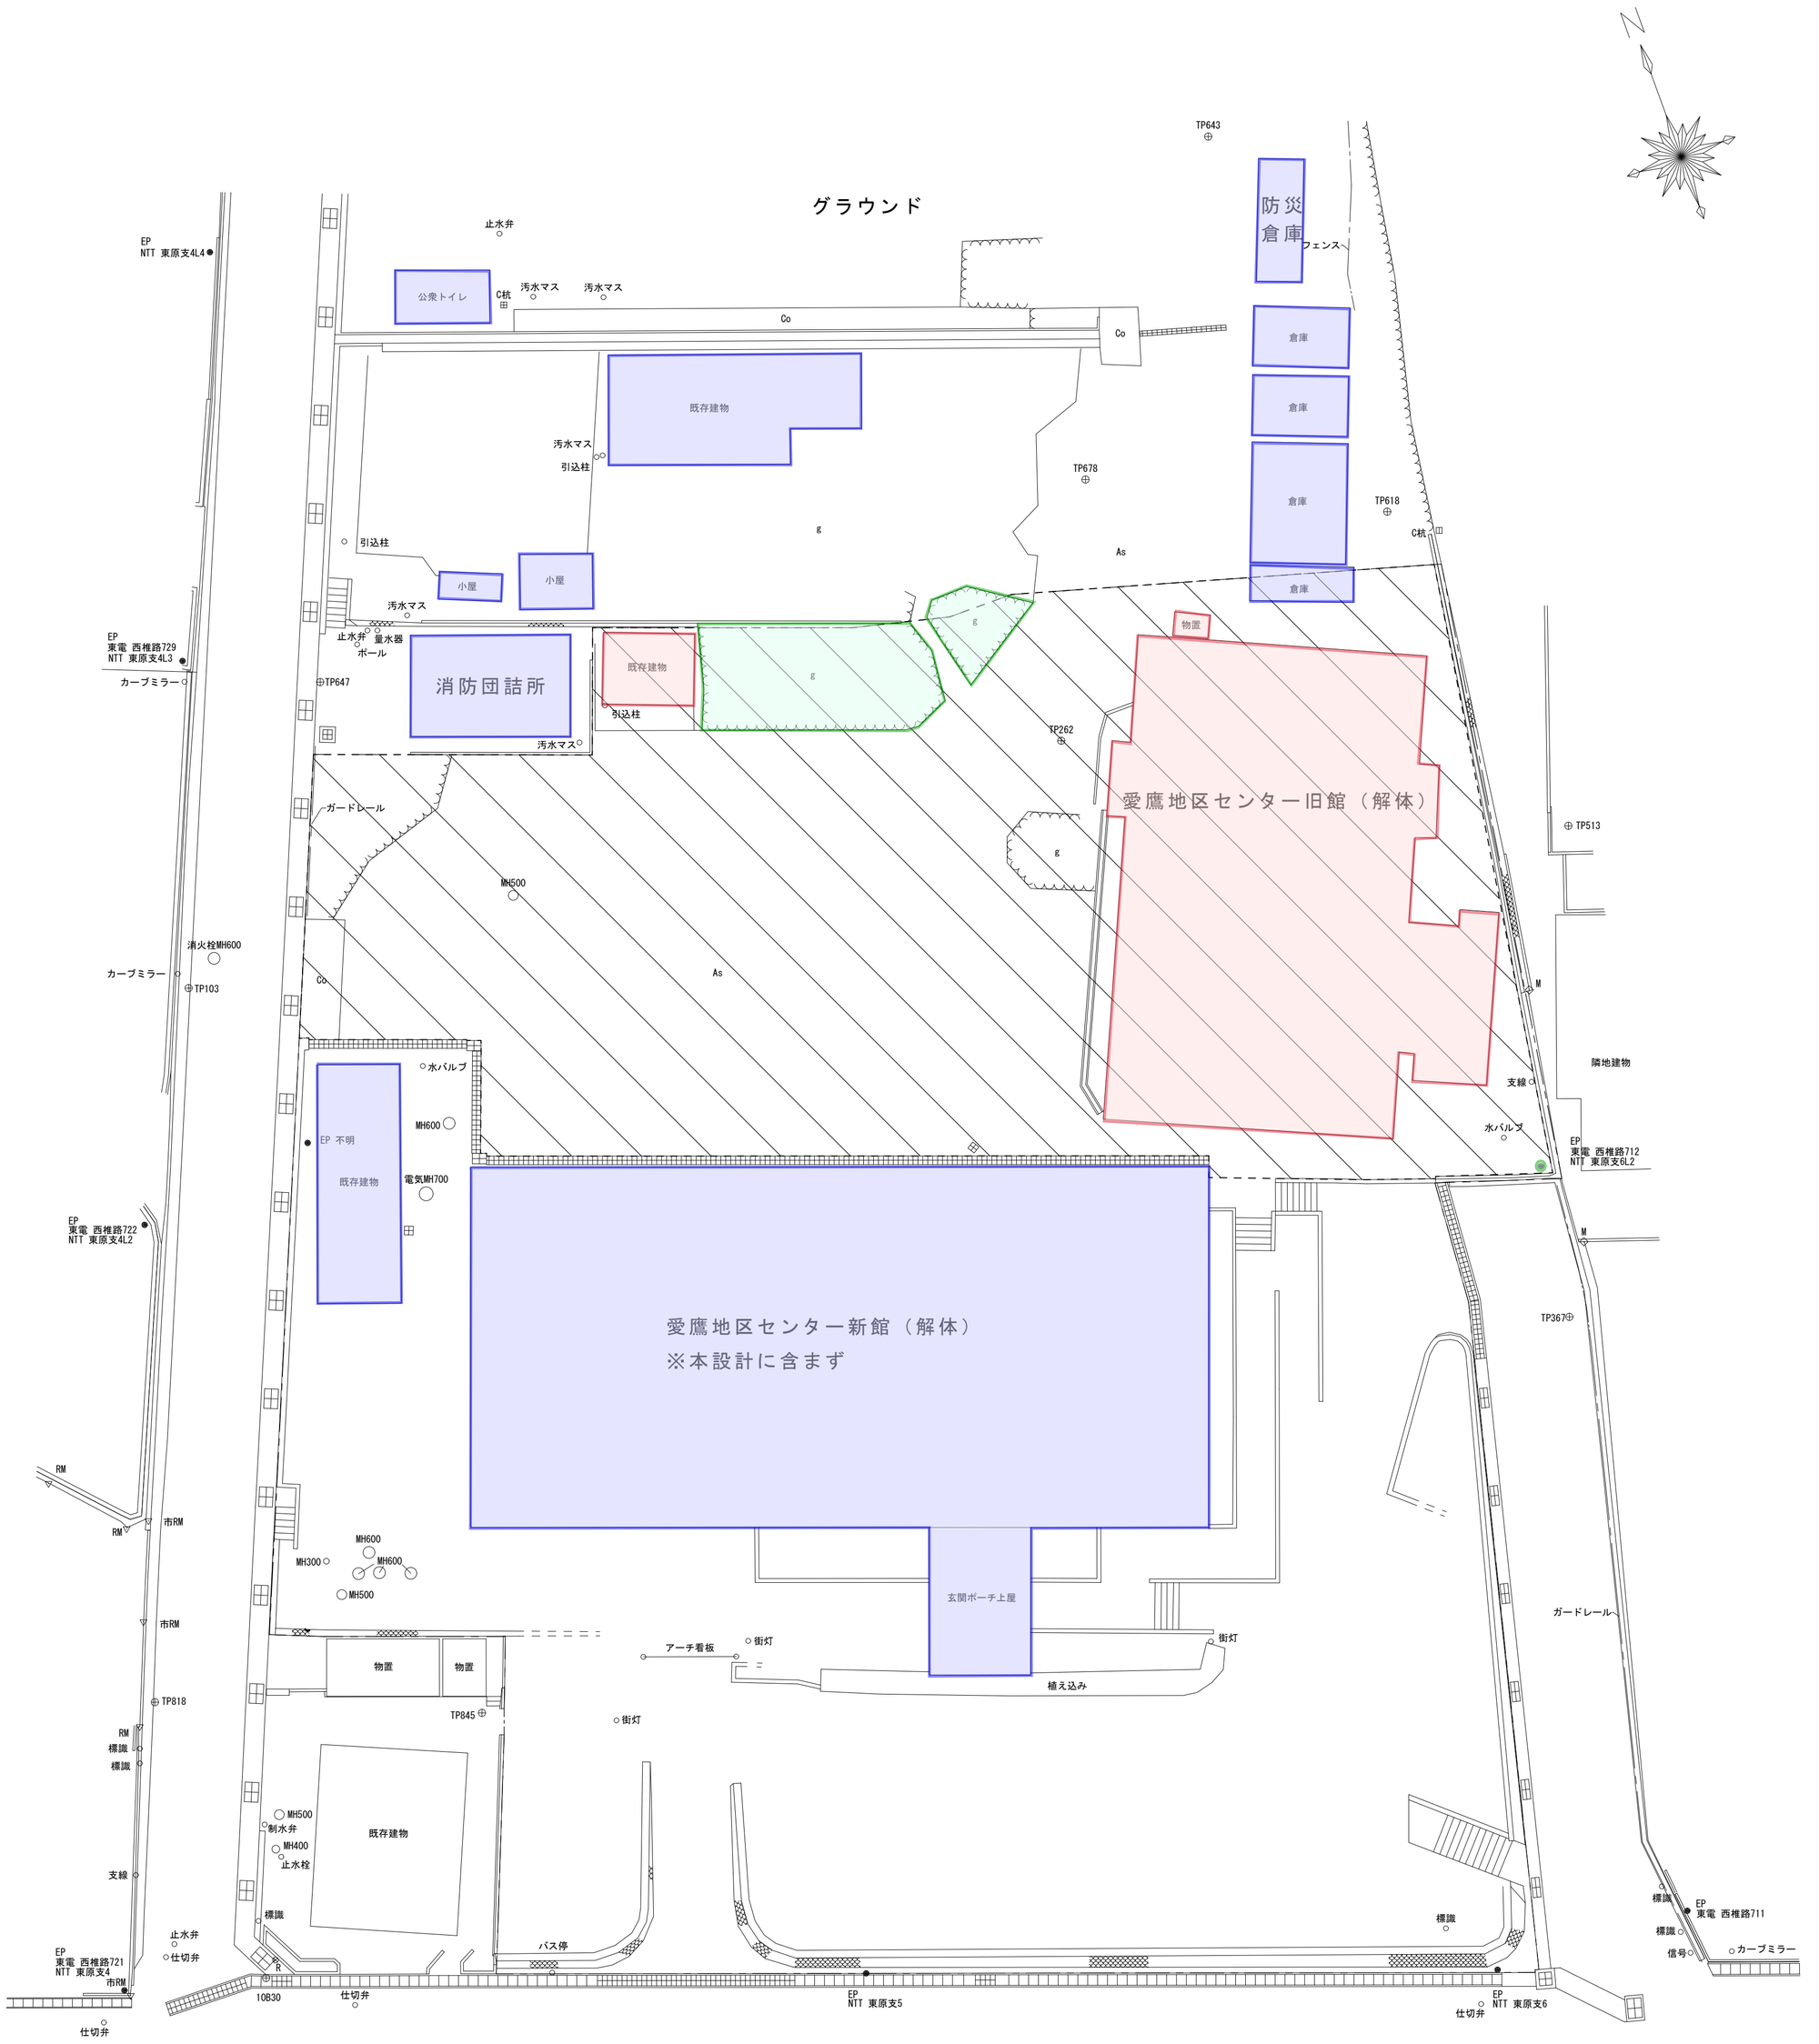

：新愛鷹地区センター建築工事想定敷地

：計画敷地境界線

：本設計業務対象の解体建物

：本設計業務対象外の解体建物

：解体するかは設計者の判断による

配置図　S=1/200