




1階平面図

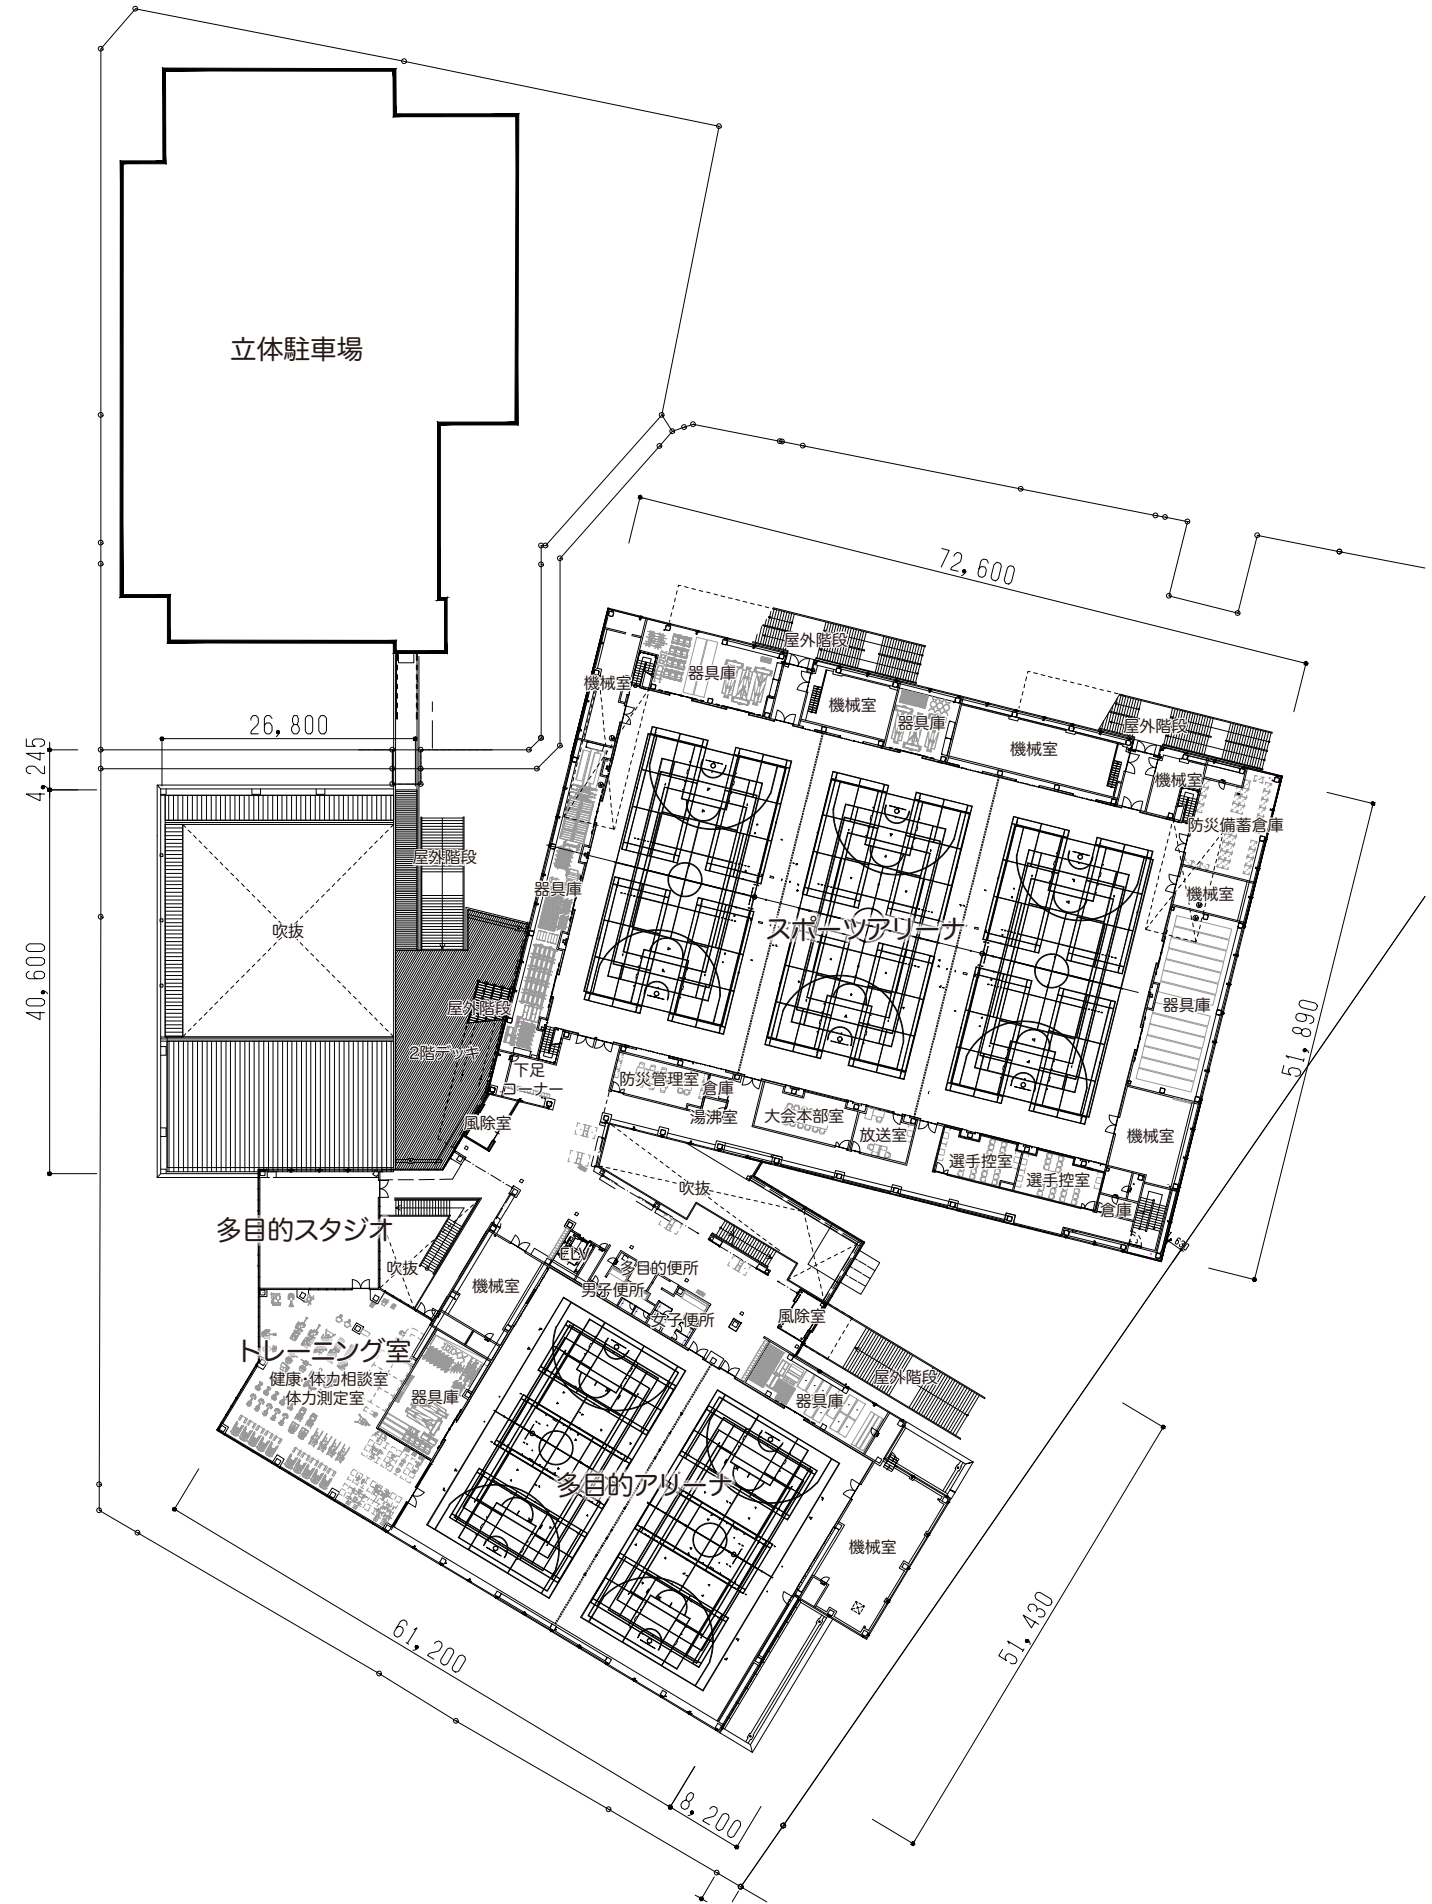

2階平面図

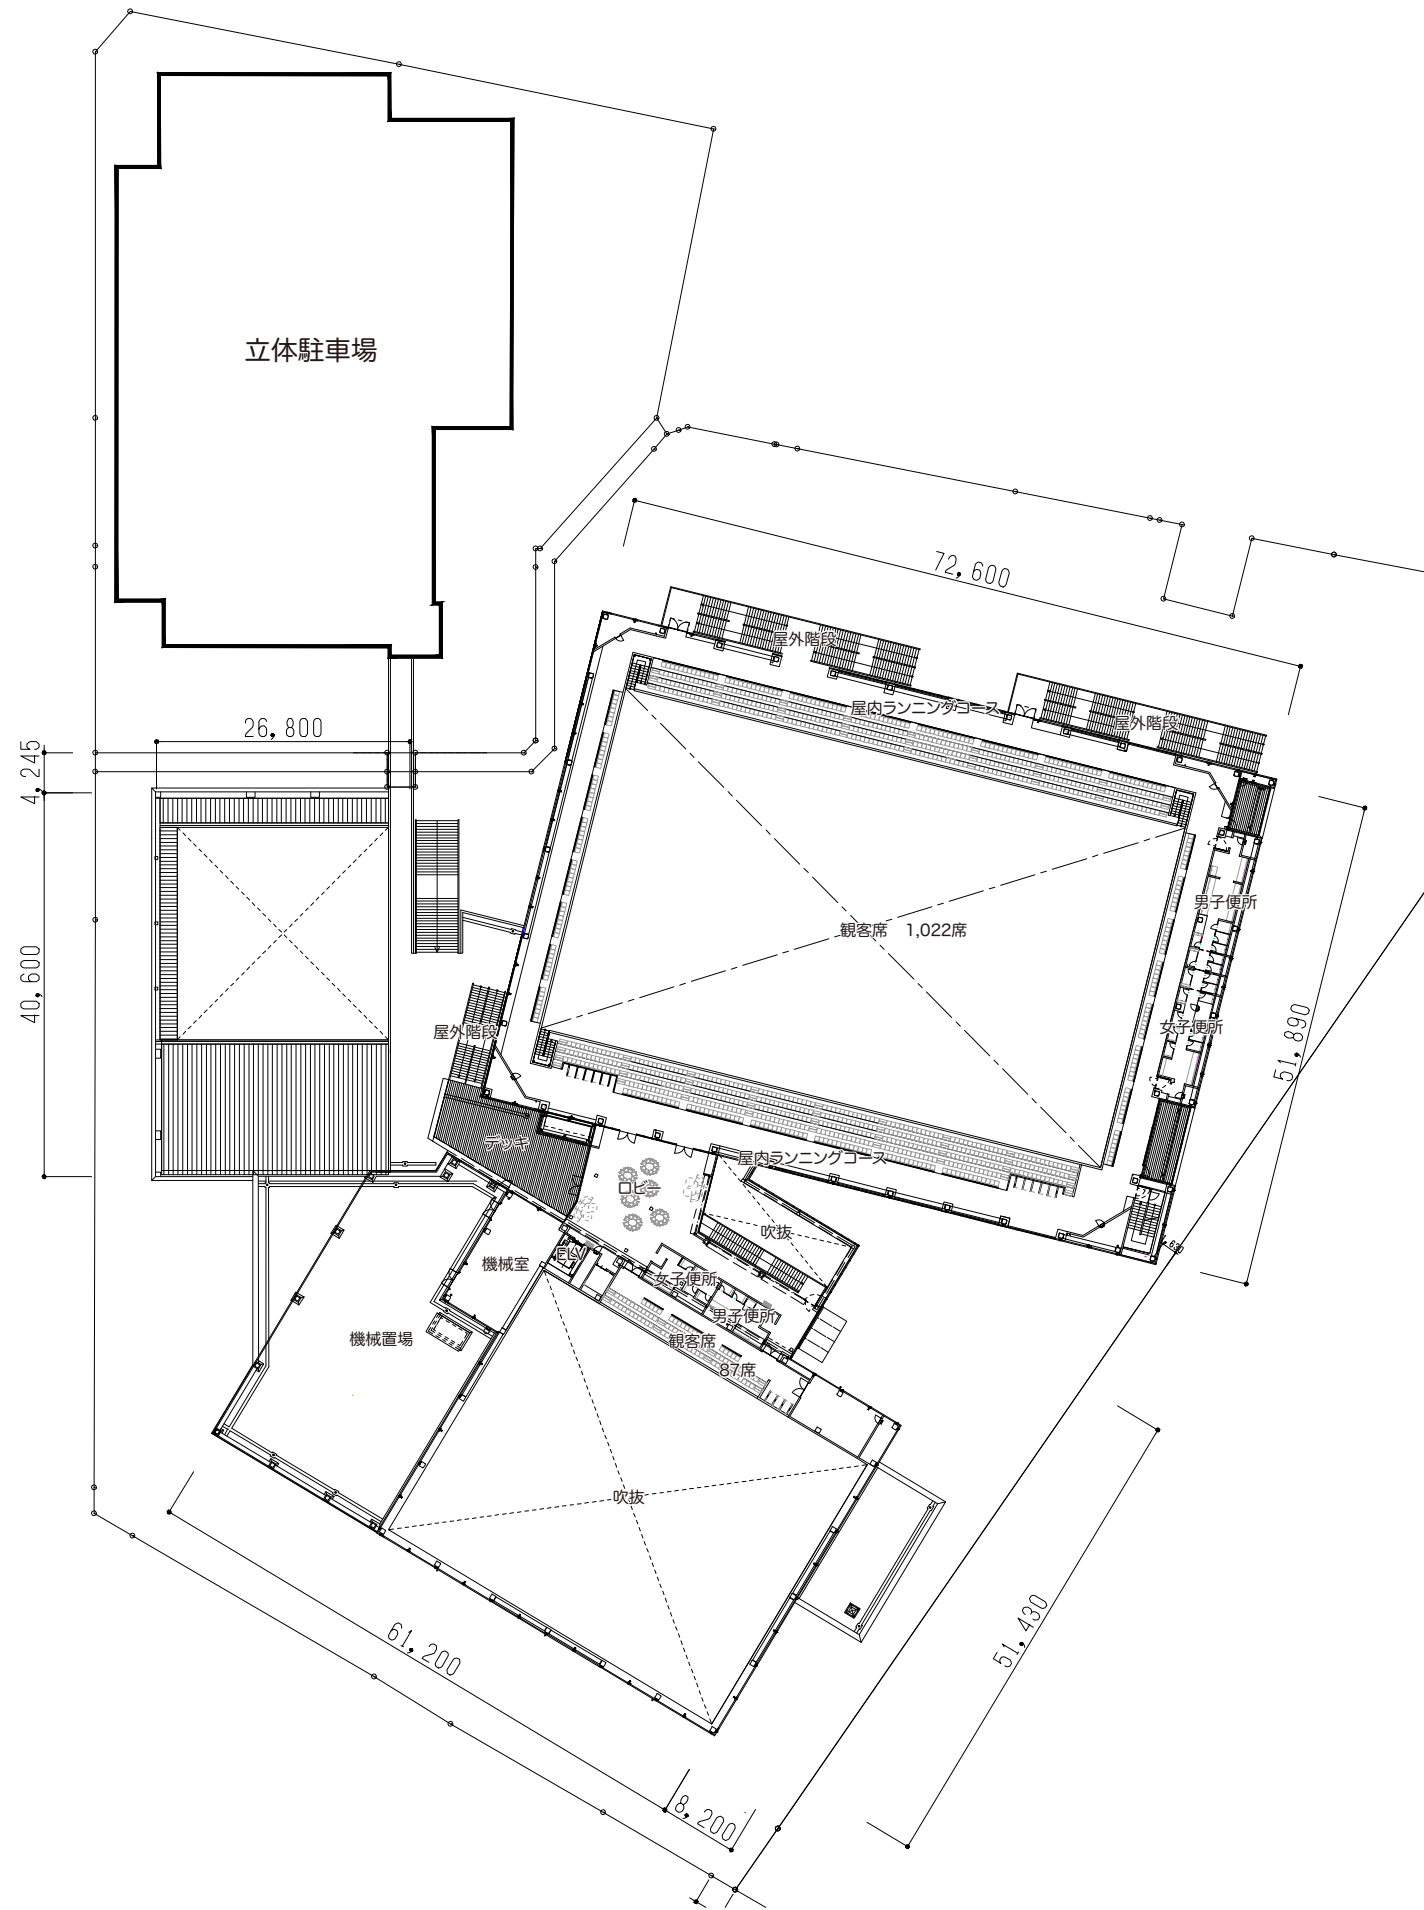

3階平面図

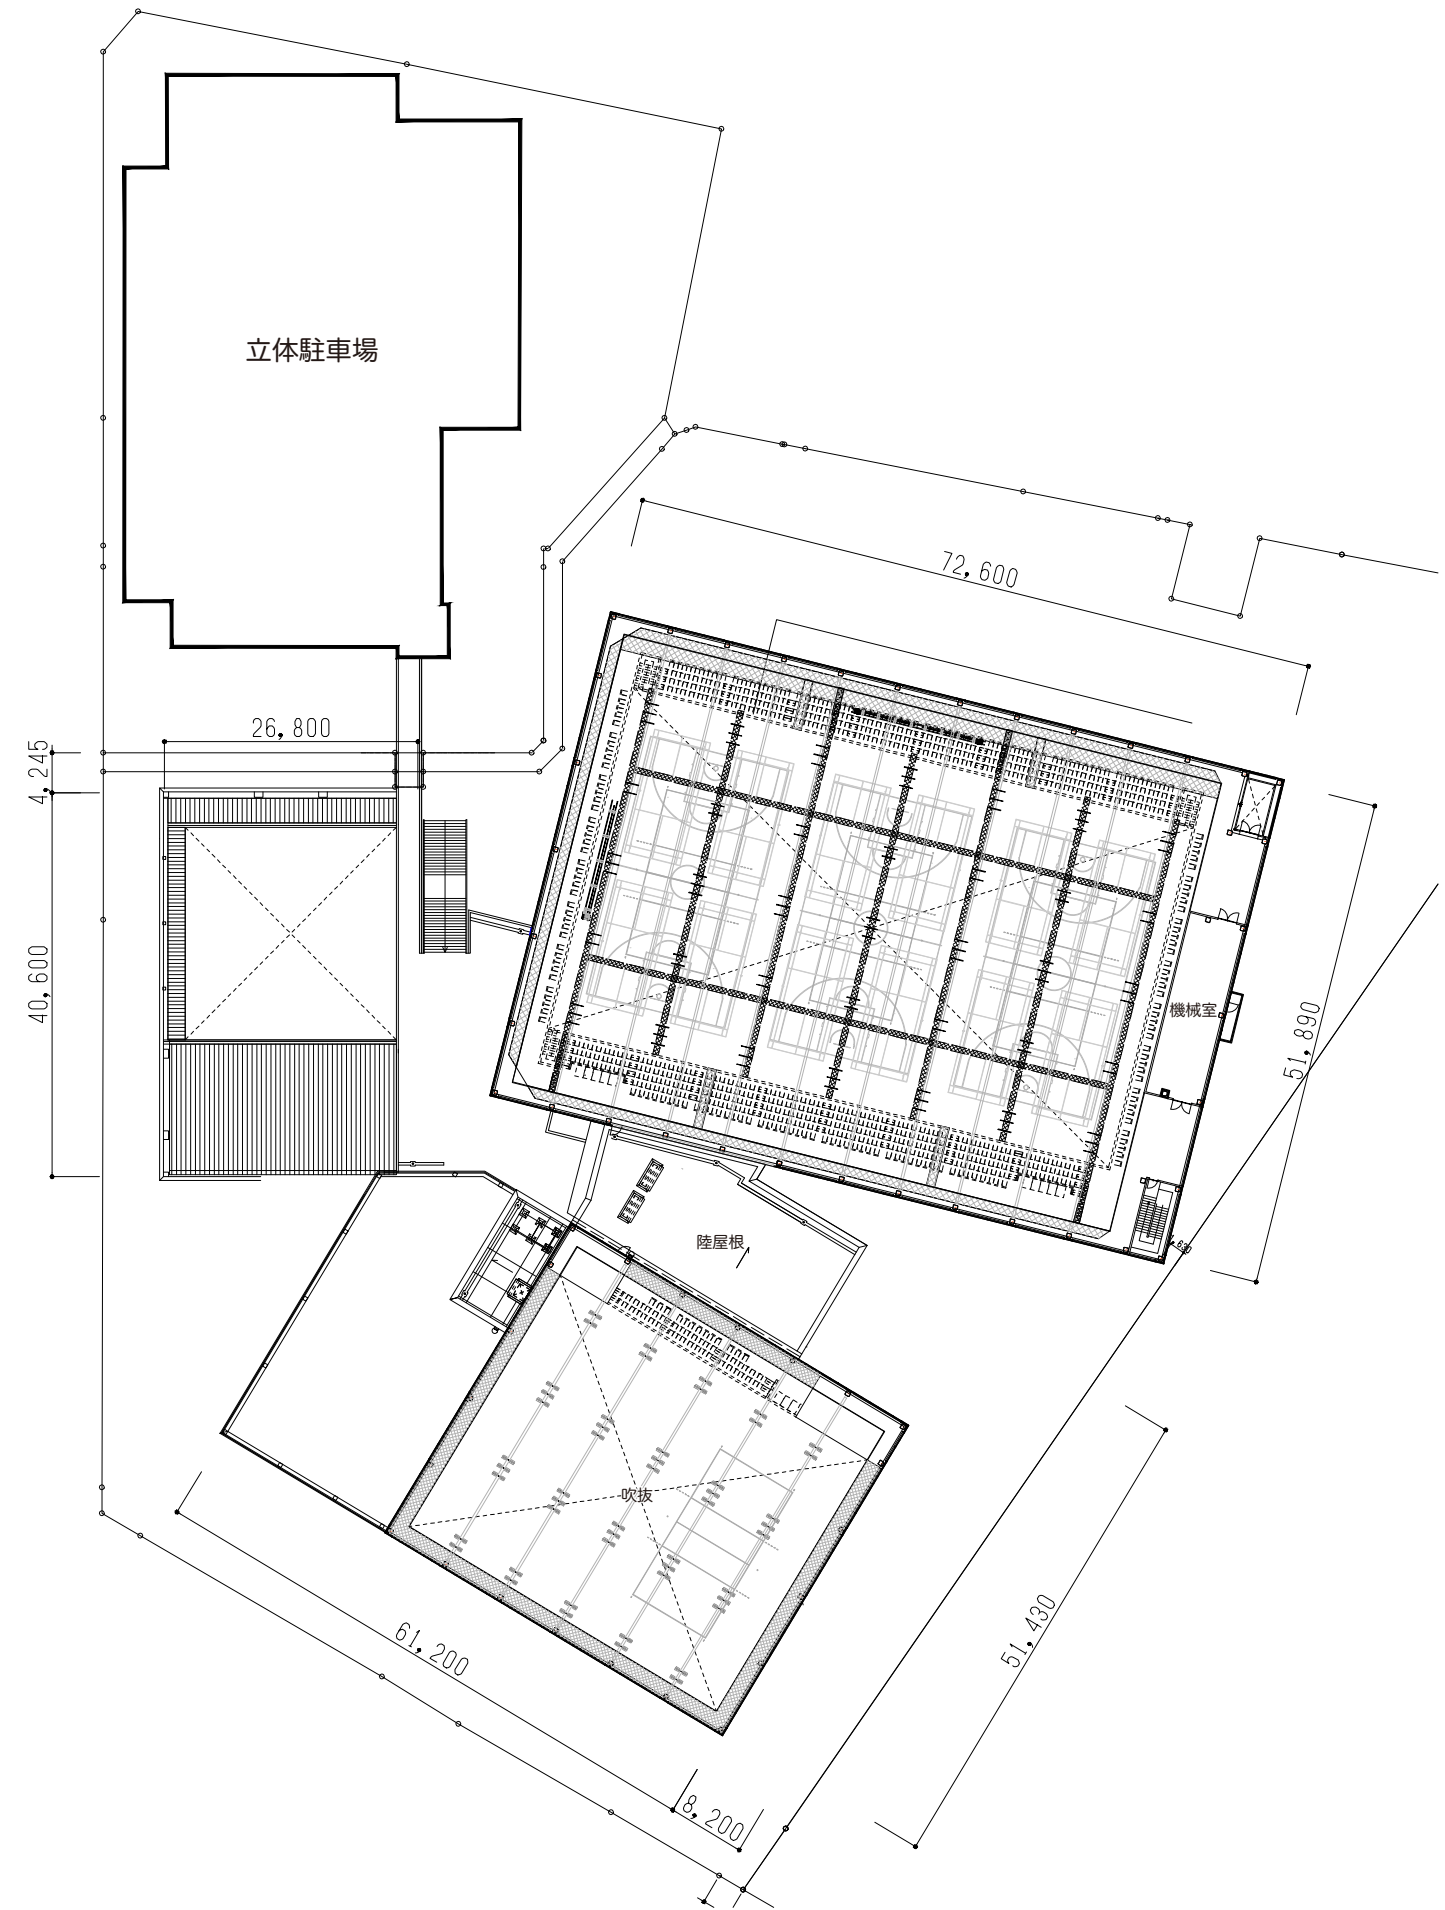

4階平面図