


沼津市尾崎土地区画整理組合事業

# 換地 図

縮尺 五百分之一

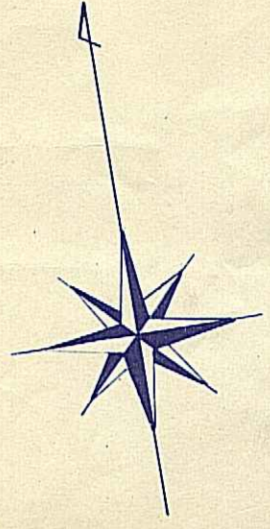


北園町

公園

凡 例

|      |      |     |    |     |       |       |
|------|------|-----|----|-----|-------|-------|
| 1-1  | 二三九  | 保留地 | 公園 | 用水路 | 公共用道路 | 施行区域界 |
| 整理後地 | 整理前地 | 香   | 地  | 園   | 路     | 界     |

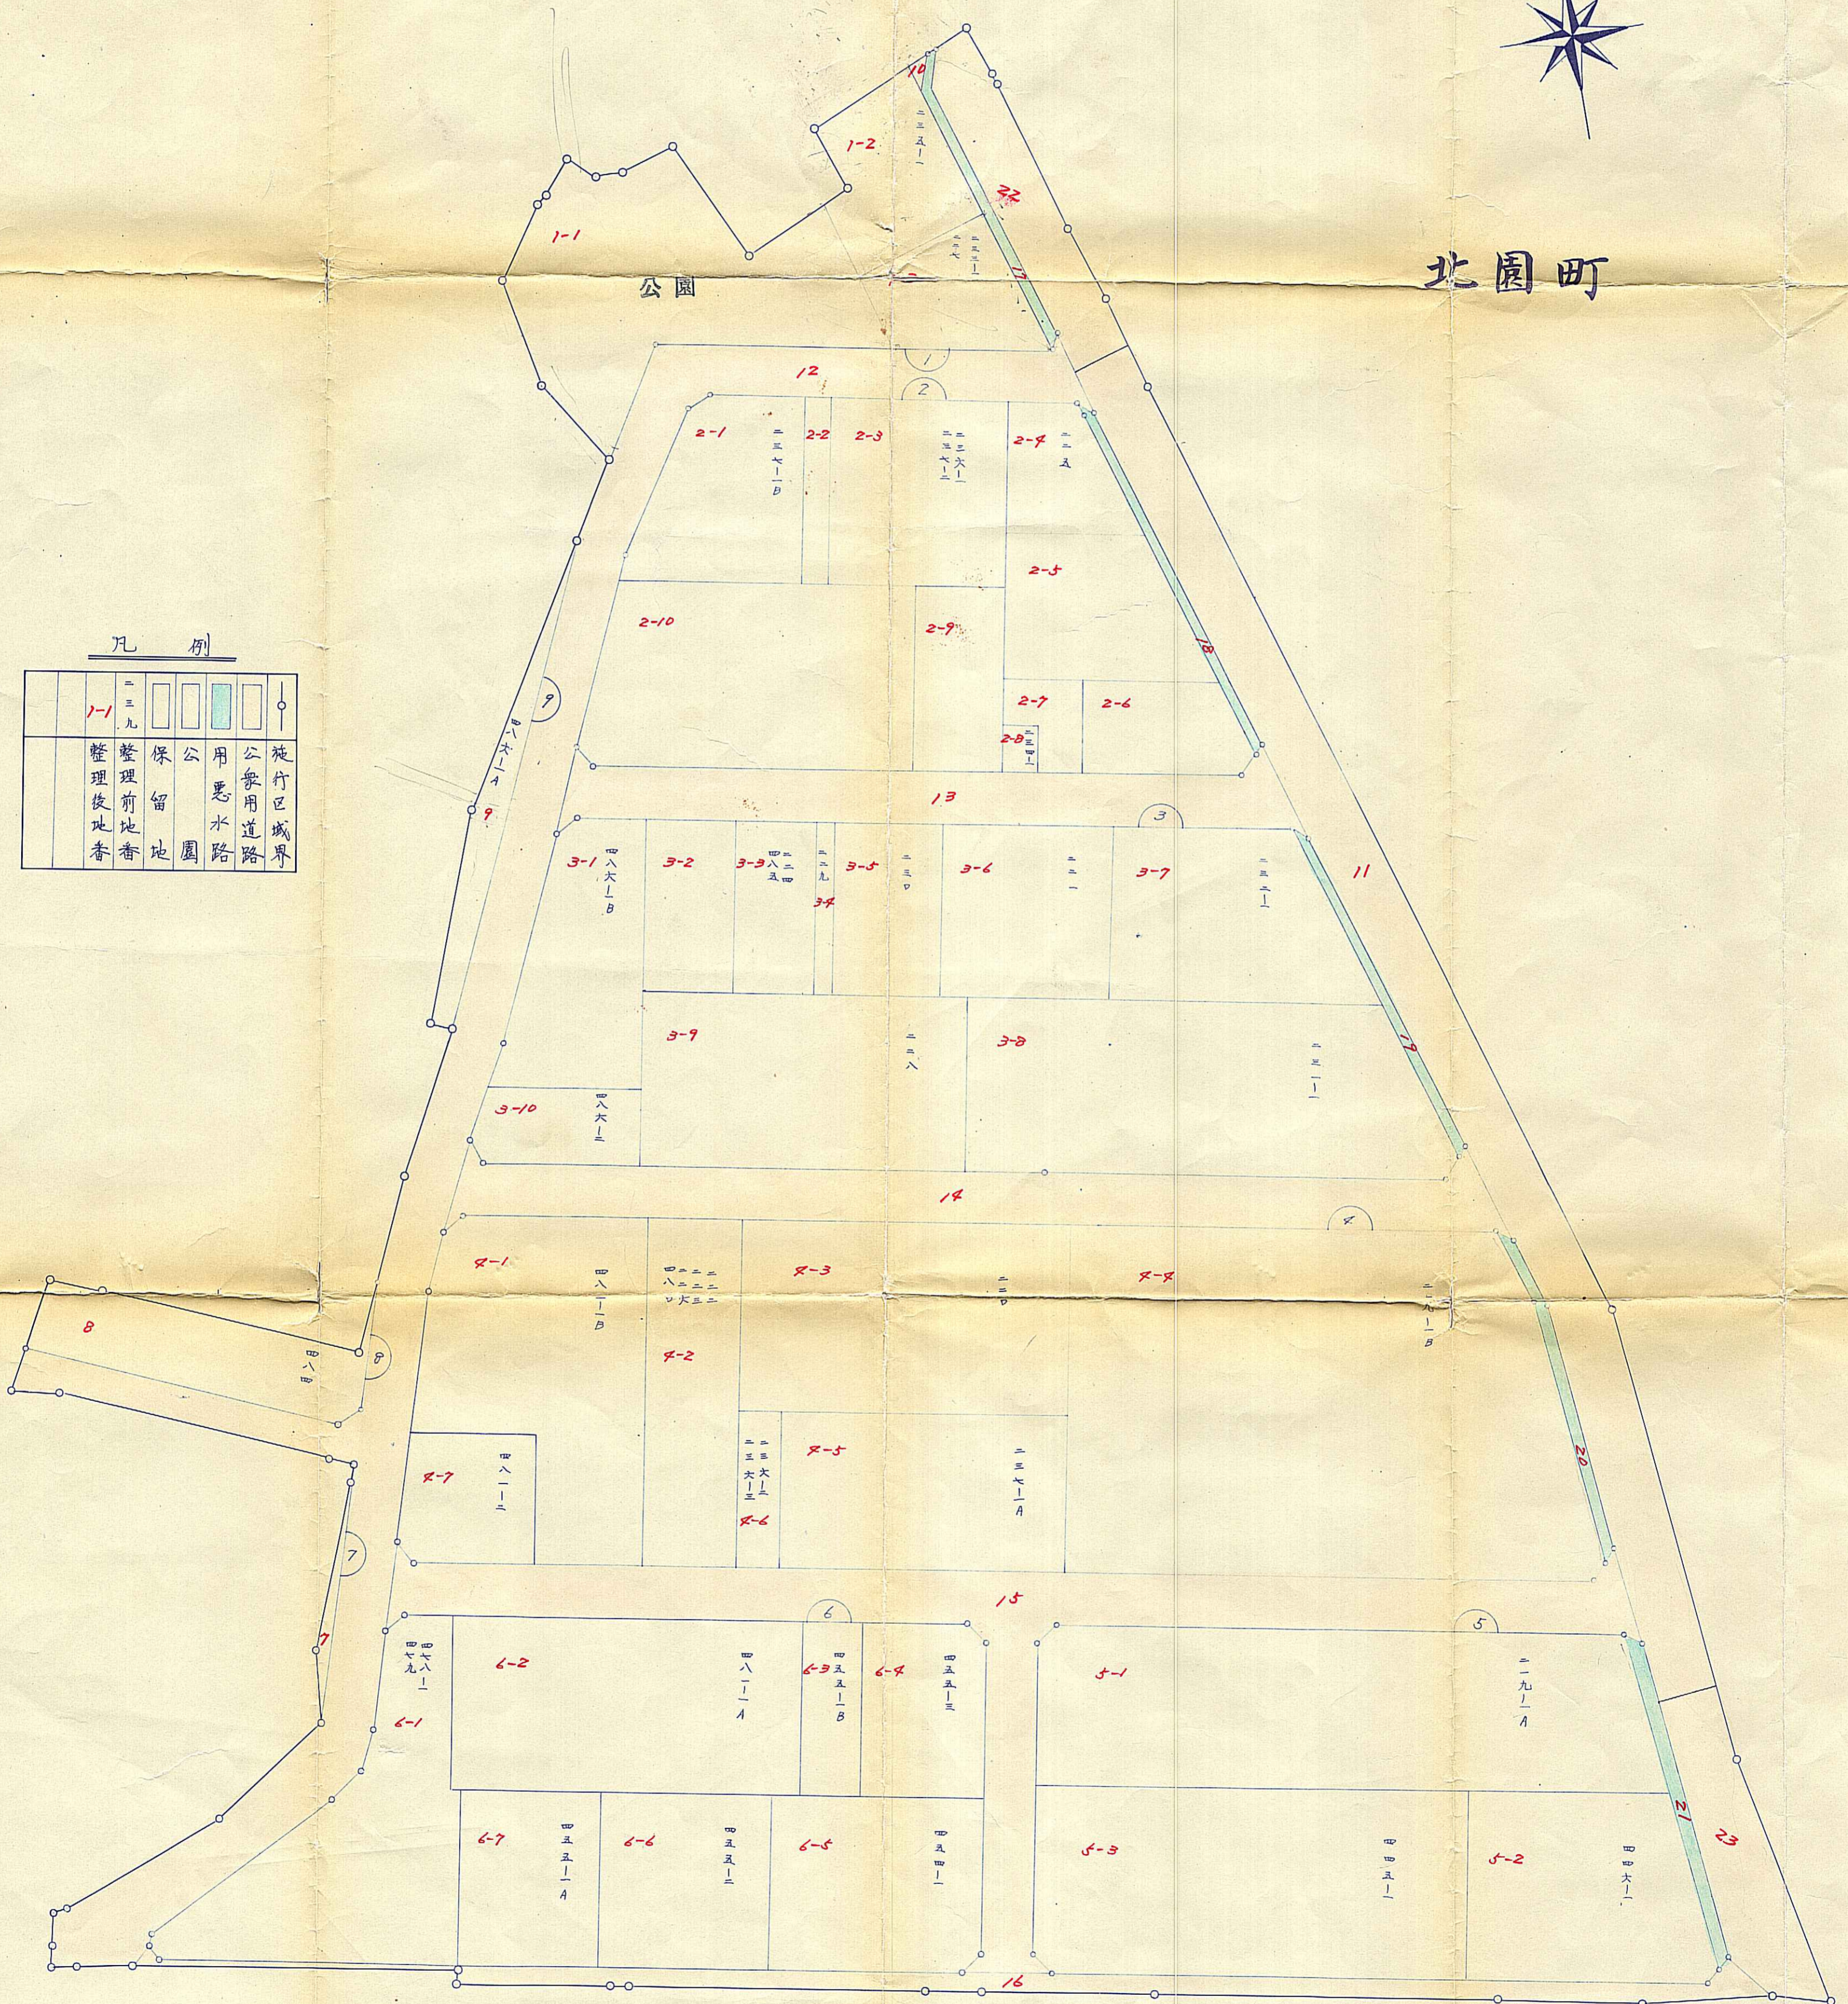



# 確定圖

縮尺 五百分之一

| 凡 例 |                 |
|-----|-----------------|
|     | 區土 (道路敷)        |
|     | " (公園及保有地敷)     |
|     | " (客土)          |
|     | A 型 側溝          |
|     | " 橫斷溝           |
|     | B 型 側溝          |
|     | " 橫斷溝           |
|     | A B 型 側溝蓋       |
|     | 鉄筋コンクリート U 型 側溝 |
|     | 鉄筋コンクリート L 型 側溝 |
|     | A 型 水路溝         |
|     | B 型 "           |
|     | 暗渠工             |
|     | 路面工             |
|     | 庄版新設            |
|     | " 拡巾            |
|     | 粗工事 (溝水拖設)      |
|     | " (コンクリート)      |
|     | " (掘削)          |
|     | " (境界杭)         |
|     | " (水路清掃)        |
|     | " (A 型水路補修)     |

